«ЖІЛТ» АЖ ЕНГІЗІЛДІ
Орындаушы Мурзагика А.К.
(Т.А.Ә., қолы)
Күні 20 25 ж. « 20 » 02

Утвержден
приказом Министра
по инвестициям и развитию
Республики Казахстан
от 08.02.2021 № 53
Форма

Утвержден
приказом Министра
по инвестициям и развитию
Республики Казахстан
от 24 апреля 2017 года № 234

Форма

Акт приемки объекта в эксплуатацию

« 24 » декабря 2024 г.

Заказчик: ТОО «КМТ-СитиСтрой» в лице директора Каппанова Малика Гайсиевича, 090900, Казахстан, Западно-Казахстанская область, Сырымский район, Жымпитинский сельский округ, село Жымпитинский, улица Асадуллина, дом 20, БИН 081040016598, телефон: 87112 30-19-20

фамилия, имя, отчество (при наличии) – для физических лиц, наименование организации – для юридических лиц, БИН, телефон, почтовый индекс, область, город, район, населенный пункт, наименование улицы, номер дома/здания (стационарного помещения)

на основании:

Декларации о соответствии от « 23 » декабря 2024 г. ТОО «КМТ-СитиСтрой» в лице директора Каппанова Малика Гайсиевича, лицензия ГСЛ № 20015081 от 12.10.2020 года, I-категория, 090900, Казахстан, Западно-Казахстанская область, Сырымский район, Жымпитинский сельский округ, село Жымпитинский, улица Асадуллина, дом 20, БИН 081040016598, телефон: 87112 30-19-20 ,

дата подписания декларации, наименование подрядной (генподрядной) организации, фамилия, имя, отчество (при наличии) руководителя, юридический адрес, БИН, телефон

Заключения о качестве строительно-монтажных работ « 23 » декабря 2024 г. ТОО "ЖайыкСтройИнжиниринг", в лице эксперта по техническому надзору Каиргалиева Хайрлы Гиззатовича, KZ29VJE00043810 от 17.01.2019г., БИН080340019799, тел:77772738258

дата подписания заключения, наименование организации, фамилия, имя, отчество (при наличии) экспертов технического надзора, № и дата получения аттестатов, БИН, телефон

Заключения о соответствии выполненных работ проекту « 23 » декабря 2024 г. ТОО «Кульман», гл. инженер Храмов Анатолий Александрович, KZ23VJE00039844 от 24.07.2018 г., БИН 910840000088, 87112 51-06-13

дата подписания заключения, наименование организации, фамилия, имя, отчество (при наличии) экспертов авторского надзора, № и дата получения аттестатов, БИН, телефон

произведя осмотр готовности предъявленного подрядчиком (генеральным подрядчиком) к приемке в эксплуатацию объекта

Строительство 9-ти этажного жилого дома по адресу: ЗКО, г. Уральск, улица Самал, дом 88, (без наружных инженерных сетей и сметной документации), II (нормальный) уровень ответственности, технически сложный.

наименование объекта и вид строительства (новое, расширение, реконструкция, техническое перевооружение, модернизация, капитальный ремонт), уровень ответственности, техническая и технологическая сложность объекта

по адресу: **ЗКО, г. Уральск, улица Самал, дом 88,**

(область, район, населенный пункт, микрорайон, квартал, улица, номер дома (корпуса)

проверив комплектность исполнительной технической документации, в том числе посредством электронного модуля исполнительной технической документации " 23 " декабря 2024 года, дата ознакомления подтверждает что:

- 1. Строительство объекта осуществлено на основании:

а) правоустанавливающего документа на земельный участок

_____

документ, подтверждающий наступление юридических фактов (юридических составов), на основании которых возникают, изменяются или прекращаются права на земельный участок, в том числе договоры, решения судов, правовые акты исполнительных органов, свидетельство о праве на наследство, передаточный акт или разделительный баланс при реорганизации негосударственных юридических лиц, владеющих земельным участком на праве собственности или выкупивших право временного возмездного землепользования (аренды)

либо решения о реконструкции (перепланировке, переоборудовании) помещений (отдельных частей) существующих зданий от **Решение Акимата города Уральска, ЗКО, № 2823 от 18.11.2021 года** ,

наименование органа вынесшего решение

б) талона о приеме уведомления о начале или прекращении осуществления деятельности или определенных действий **ГУ «Управление государственного архитектурно-строительного контроля Западно-Казахстанской области», талон KZ40REA00310161 от 12.12.2022г., талон KZ60REA00442012 от 25.12.2024г.** ,

наименование органа принявшего уведомление, дата и № принятия талона

в) проекта (проектно-сметной документации) **ТОО «Кульман», № 1366,**

наименование проектной организации, номер проекта

утвержденного(й) **2022 г. №1366, ТОО «КМТ-СитиСтрой», приказ № 01 от 09.12.2022 года**

дата и номер проекта, наименование организации утвердившей (переутвердившей) проект и дата утверждения

2. Строительно-монтажные работы осуществлены в сроки:

начало работ **декабрь 2022 г** ;

(месяц, год)

окончание работ **декабрь 2024 г ;**

(месяц, год)

при продолжительности строительства, месяц:

по норме или по проекту организации строительства, месяц: 11,5 (одиннадцать с половиной)
фактически, месяц: 24 (двадцать четыре)

3. Объект (комплекс) имеет следующие основные технико-экономические показатели (мощность, производительность, производственная площадь, протяженность, вместимость, объем, пропускная способность, провозная способность, число рабочих мест и тому подобное, заполняется по всем объектам (кроме жилых домов) в единицах измерения соответственно целевой продукции или основным видам услуг):

Мощность, производительность и так далее	Единица измерения	По проекту		Фактически	
		общая (с учетом ранее принятых)	в том числе пускового комплекса или очереди	общая (с учетом ранее принятых)	в том числе пускового комплекса или очереди

Выпуск продукции (оказания услуг), предусмотренной проектом в объеме, соответствующем нормам освоения проектных мощностей в начальный период_____

факт начала выпуска продукции с указанием объема

Жилой дом имеет следующие показатели:

Показатели	Единица измерения	По проекту	Фактически
Общая площадь	м2	20973,0	20973,0
Число этажей	этаж	9	9
Общий строительный объем	м3	81468,1	81468,1
В том числе подземной части	м3	5200,8	5200,8
Площадь встроенных, встроенно-пристроенных и пристроенных помещений (нежилые помещения подвала)	м2	775,8	775,8

Показатели	По проекту			Фактически		
	число квартир	площадь квартир, $м^2$		число квартир	площадь квартир, $м^2$	
		общая	жилая		общая	жилая
Всего квартир, в том числе: однокомнатных двухкомнатных трехкомнатных четырехкомнатных и более	207	14947,2	7079,4	207	14947,2	7079,4

4. Технологические и архитектурно-строительные решения по объекту характеризуются следующими данными: Конструктивная схема здания решена с продольными несущими стенами. Пространственная жесткость здания обеспечивается совместной работой плит перекрытия с наружными продольными и поперечными стенами.

- Фундаменты – ленточные монолитные.
- Стены подвал – бетонные блоки ГОСТ 13579-78*.

- Стены наружные из селикатного кирпича СУРПо-М100, 125, 150/F50/1,4 ГОСТ 379-2015 марки кирпичей для летних условий строительства с облицовочным кирпичом КР-л 250х120х88/ 1,4НФ/100/1,4/50/ ГОСТ530-2012 с наружной стороны и утеплением с внутренней стороны из минероловатных плит.

- Стены внутренние – из силикатного кирпича СУРПо-М100, 125, 150/F1,4 ГОСТ 379-2015.

Перегородки из силикатного кирпича СУРПо М100/F50/1,4 ГОСТ 379-2015 на цементно-песчаном растворе марки 50. В санузлах из кирпича КР-л 250х120х65/ 1НФ/100/2,0/50/ ГОСТ530-2012 на цементно-песчаном растворе марки 50

- Перекрытия – сборные железобетонные многопустотные плиты.
- Лестница – сборные железобетонные.
- Перемычки – сборные железобетонные.
- Крыша – чердачная с холодным чердаком (покрытие лоджий и входа), деревянные стропила.
- Кровля – рулонная (покрытие лоджий и входа), профнастил.
- Утеплитель – минераловатные плиты G = 125 кг/м^3
- Полы в квартирах – линолеум, в санузлах – керамическая плитка.
- Окна – металлопластиковые, с тройным остеклением.
- Двери наружные и внутренние – деревянные.
- Водосток – внутренний организованный.

краткие технические характеристики по особенностям его размещения, по основным материалам и конструкциям, инженерному и технологическому оборудованию

5. На объекте установлено предусмотренное проектом оборудование в количестве согласно актам о его приемке после индивидуального испытания и комплексного опробования;

6. Наружные инженерные коммуникации (холодное и горячее водоснабжение, канализация, теплоснабжение, газоснабжение, электроснабжение и связь) обеспечивают нормальную эксплуатацию объекта (здания, сооружения, помещения) и приняты городскими эксплуатационными организациями;

7. Сметная стоимость по утвержденному проекту (проектно-сметной документации): всего **2100000** тысяч тенге, в том числе:

строительно-монтажных работ **1680000** тысяч тенге,

стоимость оборудования, инструмента и инвентаря **390000** тысяч тенге;

прочие расходы **30000** тысяч тенге;

8. Сметная стоимость основных фондов, принимаемых в эксплуатацию **2100000 тыс.тенге**, в том числе:
стоимость строительно-монтажных работ **1680000 тыс. тенге**;
оборудования, инструмента и инвентаря -**390000 тыс.тенге**;
прочих работ и затрат **30000 тыс. тенге**.

9. Доля местного содержания предусмотрена в проектно-сметной документации 100 % и фактический применено 100 % (на объектах, финансируемых за счет государственных инвестиций и средств квазигосударственного сектора);

10. Класс энергоэффективности здания _____;

11. Объект построен в соответствии с утвержденным проектом (проектно-сметной документацией) и требованиями государственных нормативных документов в области архитектуры, градостроительства и строительства.

РЕШИЛ:

Строительство 9-ти этажного жилого дома по адресу: ЗКО, г. Уральск, улица Самал, дом 88, (без наружных инженерных сетей и сметной документации), II (нормальный) уровень ответственности, технически сложный.

наименование объекта (комплекса)

принять в эксплуатацию.

Заказчик:
ТОО «КМТ-СитиСтрой»
директор Каппанов Малик Гайсиевич

фамилия, имя, отчество (при наличии), подпись руководителя М.П.

Технический надзор:

1) **аттестованный (-ые) эксперт (-ы)**
ТОО "ЖайыкСтройИнжиниринг", эксперт по техническому надзору Каиргалиев Хайрлы Гиззатовича, KZ29VJE00043810 от 17.01.2019г.,

(фамилия, имя, отчество (при его наличии) эксперта, специализация аттестата, подпись, дата

2) **аккредитованная организация:**
ТОО "ЖайыкСтройИнжиниринг",
Директор Шаныгин Алексей Петрович

(наименование организации) имеющей в своем составе аттестованного (-ых) эксперта (-ов),
фамилия, имя, отчество(при его наличии) руководителя, подпись, дата М.П.

Авторский надзор:

1) **разработчик проекта**
ТОО «Кульман», гл. инженер Храмов Анатолий Александрович, KZ23VJE00039844 от 24.07.2018 г.

(наименование организации, фамилия, имя, отчество (при его наличии), должность),
подпись, дата

2) **организация: ТОО «Кульман»,**
Директор Кульдяев Владимир Филиппович

(наименование организации) имеющей в своем составе аттестованного (-ых) эксперта (-ов),
фамилия, имя, отчество (при его наличии) руководителя, подпись, дата М.П.

Подрядчик (генеральный подрядчик):
Директор ТОО «КМТ-СитиСтрой»
Каппанов Малик Гайсиевич

фамилия, имя, отчество (при наличии), подпись руководителя М.П.

«ЖМТ» АЖ ЕНГІЗІЛДІ
Орындаушы Мұртазина Ж
(Т.А.Ә., қолы)
Күні 20 25 ж. « 20 » 02

Приложение 2 к акту приемки объекта в эксплуатацию
форма

Технические характеристики объекта (многоквартирные жилые дома, промышленные, торговые объекты и тому подобное)

	Общие сведения									
Наименование (многоквартирный жилой дом, промышленные, торговые объекты и т.п.)	количество этажей (этаж)	количество квартир	количество помещений, комнат	площадь застройки (м2)	объем здания (м3)	общая площадь (м2)	жилая площадь (м2)	площадь нежилых помещений (м2)	площадь парковочных мест (м2)	площадь балкона, лоджии (м2)
1	2	3	4	5	6	7	8	9	10	11
Строительство 9-ти этажного жилого дома по адресу: ЗКО, г. Уральск, улица Самал, дом 88, (без наружных инженерных сетей и сметной документации), II (нормальный) уровень ответственности, технически сложный.	9	207	-	2648,59	81468,1	20973,0	7079,4	775,8	-	-

продолжение таблицы

Описание конструктивных элементов			Вид отопления	Благоустройство				
фундамент	стены	кровля		электроснабжение	водоснабжение	горячее водоснабжение	канализация	газоснабжение
12	13	14	15	16	17	18	19	20
Ленточные-монолитные	Силикатный кирпич, облицовочный кирпич	Рулонная, профнастил	автономное	От городских сетей	От городских сетей	автономное	От городских сетей	От городских сетей

План 1 этажа

I кабат

Экспликация 1 этажа

кв 1	1	коридор	3,9
	2	санузел	5,1
	3	кухня	12,9
	4	жилая комната	19,5
	5	топочная	8,9
		итого:	**50,3**
кв 2	1	коридор	11,6
	2	кухня	16,2
	3	санузел	4,5
	4	гардероб	2,8
	5	жилая комната	17,2
	6	топочная	4,7
		итого:	**57,0**
кв 3	1	коридор	11,1
	2	гардероб	1,8
	3	жилая комната	17,0
	4	жилая комната	18,2
	5	кухня	13,5
	6	туалет	1,5
	7	ванная	2,8
	8	топочная	8,3
		итого:	**74,2**
кв 4	1	коридор	9,7
	2	санузел	4,4
	3	кухня	15,5
	4	жилая комната	21,5
	5	топочная	8,3
		итого:	**59,4**
кв 5	1	коридор	10,2
	2	жилая комната	28,1
	3	ванная	3,0
	4	жилая комната	17,3
	5	кухня	13,8
	6	туалет	1,7
	7	топочная	8,5
		итого:	**82,6**

кв 46	1	коридор	19,1
	2	коридор	10,0
	3	жилая комната	15,8
	4	кухня	23,5
	5	туалет	1,6
	6	ванная	2,9
	7	жилая комната	18,9
	8	жилая комната	18,2
	9	гардероб	3,0
	10	коридор	6,1
	11	топочная	5,2
		итого:	**124,3**
кв 47	1	коридор	11,1
	2	жилая комната	24,6
	3	жилая комната	18,9
	4	кухня	15,4
	5	ванная	2,8
	6	туалет	1,5
	7	топочная	8,2
		итого:	**82,5**
кв 48	1	коридор	11,6
	2	жилая комната	27,5
	3	кухня	13,6
	4	санузел	4,2
	5	топочная	9,5
		итого:	**66,4**
кв 49	1	коридор	5,6
	2	жилая комната	20,7
	3	кухня	18,7
	4	санузел	4,6
	5	топочная	9,7
		итого:	**59,3**
кв 50	1	коридор	17,0
	2	туалет	1,5
	3	ванная	2,8
	4	жилая комната	19,0
	5	кухня	32,2
	6	гардероб	2,7
	7	жилая комната	17,0
	8	жилая комната	17,1
	9	топочная	6,4
		итого:	**115,7**

кв 91	1	коридор	10,2
	2	санузел	5,1
	3	кухня	15,4
	4	жилая комната	22,6
	5	гардероб	3,8
	6	коридор	3,8
	7	гардероб	2,9
	8	жилая комната	17,1
	9	жилая комната	17,0
	10	санузел	2,6
	11	топочная	9,1
		итого:	**109,9**
кв 92	1	коридор	4,3
	2	гардероб	2,5
	3	жилая комната	18,1
	4	кухня	15,1
	5	санузел	4,7
	6	топочная	8,3
		итого:	**53,0**
кв 93	1	коридор	10,8
	2	ванная	2,8
	3	туалет	1,5
	4	кухня	13,4
	5	жилая комната	18,2
	6	жилая комната	14,7
	7	гардероб	2,0
	8	гардероб	1,7
	9	топочная	8,3
		итого:	**73,4**
кв 94	1	коридор	14,5
	2	жилая комната	17,4
	3	гардероб	3,1
	4	санузел	5,0
	5	жилая комната	16,3
	6	жилая комната	20,9
	7	кухня	21,4
	8	топочная	9,3
		итого:	**107,9**
кв 127	1	коридор	3,8
	2	гардероб	4,8
	3	кухня	12,6
	4	жилая комната	19,5
	5	топочная	9,1
		итого:	**49,8**

кв 128	1	коридор	8,2
	2	кухня	17,6
	3	санузел	3,8
	4	жилая комната	23,4
	5	топочная	4,6
		итого:	**57,6**
кв 129	1	коридор	11,3
	2	гардероб	1,8
	3	гардероб	2,4
	4	жилая комната	14,1
	5	жилая комната	18,3
	6	кухня	13,8
	7	туалет	1,5
	8	ванная	2,8
	9	топочная	8,4
		итого:	**74,4**
кв 130	1	коридор	10,8
	2	ванная	2,7
	3	туалет	1,5
	4	кухня	13,4
	5	жилая комната	18,2
	6	жилая комната	17,3
	7	гардероб	1,8
	8	топочная	8,2
		итого:	**73,9**
кв 131	1	коридор	15,9
	2	жилая комната	16,9
	3	гардероб	3,0
	4	гардероб	3,1
	5	жилая комната	20,7
	6	кухня	15,5
	7	ванная	3,0
	8	туалет	1,5
	9	топочная	9,2
		итого:	**88,8**
кв 172	1	коридор	9,5
	2	санузел	4,9
	3	кухня	15,6
	4	жилая комната	27,3
	5	коридор	3,9
	6	гардероб	2,9
	7	жилая комната	17,2
	8	жилая комната	17,2
	9	санузел	2,6
	10	топочная	9,4
		итого:	**110,5**

кв 173	1	коридор	4,2
	2	гардероб	2,4
	3	жилая комната	18,1
	4	кухня	15,0
	5	санузел	4,7
	6	топочная	8,3
		итого:	**52,7**
кв 174	1	коридор	10,9
	2	ванная	2,7
	3	туалет	1,4
	4	кухня	13,4
	5	жилая комната	18,1
	6	жилая комната	17,1
	7	гардероб	1,7
	8	топочная	8,4
		итого:	**73,7**
кв 175	1	коридор	14,4
	2	жилая комната	17,4
	3	санузел	3,0
	4	санузел	5,0
	5	жилая комната	16,4
	6	жилая комната	20,7
	7	кухня	21,4
	8	топочная	9,2
		итого:	**107,5**
		итого по квартирам:	**1804,8**

I	тамбур	4,4
II	лестница	15,8
III	коридор	25,8
IV	лифт	4,7
V	тамбур	7,2
VI	лифт	4,7
VII	коридор	46,2
VIII	лестница	14,6
IX	тамбур	4,4
X	лестница	15,9
XI	лифт	4,8
XII	коридор	22,7
XIII	тамбур	4,5
XIV	лестница	16,1
XV	лифт	4,7
XVI	коридор	25,0
XVII	тамбур	4,2
XVIII	лестница	15,9
XIX	лифт	4,7
XX	коридор	22,7
	итого:	**269,0**
	итого по 1 этажу:	**2073,8**

ПЛАН 2 ЭТАЖА

ЭКСПЛИКАЦИЯ 2 ЭТАЖА

кв 6	1	коридор	4,1
	2	санузел	4,6
	3	кухня	13,1
	4	жилая комната	19,3
	5	топочная	9,0
		итого:	**50,1**
кв 7	1	коридор	11,9
	2	кухня	16,2
	3	санузел	4,5
	4	гардероб	2,8
	5	жилая комната	17,5
	6	топочная	4,7
		итого:	**57,6**
кв 8	1	коридор	11,1
	2	гардероб	1,7
	3	жилая комната	17,0
	4	жилая комната	18,3
	5	кухня	13,6
	6	туалет	1,5
	7	ванная	2,7
	8	топочная	8,3
		итого:	**74,2**
кв 9	1	коридор	7,2
	2	санузел	4,3
	3	кухня	15,3
	4	жилая комната	21,7
	5	гардероб	2,4
	6	топочная	8,3
		итого:	**59,2**
кв 10	1	коридор	10,1
	2	жилая комната	28,2
	3	ванная	3,0
	4	жилая комната	17,7
	5	кухня	13,9
	6	туалет	1,7
	7	топочная	8,6
		итого:	**83,2**

кв 51	1	коридор	11,9
	2	коридор	14,4
	3	гардероб	2,0
	4	жилая комната	15,8
	5	кухня	26,3
	6	санузел	2,8
	7	жилая комната	18,7
	8	жилая комната	18,5
	9	гардероб	3,0
	10	коридор	6,1
	11	топочная	5,2
		итого:	**124,7**
кв 52	1	коридор	10,9
	2	жилая комната	24,6
	3	жилая комната	18,7
	4	кухня	15,3
	5	ванная	2,7
	6	туалет	1,5
	7	топочная	8,4
		итого:	**82,1**
кв 53	1	коридор	14,0
	2	жилая комната	10,6
	3	жилая комната	16,2
	4	кухня	10,3
	5	ванная	2,9
	6	туалет	1,7
	7	топочная	9,6
		итого:	**65,3**
кв 54	1	коридор	5,7
	2	жилая комната	21,1
	3	кухня	18,6
	4	санузел	4,7
	5	топочная	9,8
		итого:	**59,9**
кв55	1	коридор	17,4
	2	туалет	1,4
	3	ванная	2,8
	4	жилая комната	19,1
	5	кухня	32,3
	6	гардероб	2,8
	7	жилая комната	17,0
	8	жилая комната	16,8
	9	топочная	6,4
		итого:	**116,0**

кв 95	1	коридор	10,3
	2	санузел	5,0
	3	кухня	15,0
	4	жилая комната	27,1
	5	коридор	3,8
	6	гардероб	2,9
	7	жилая комната	17,1
	8	жилая комната	17,0
	9	санузел	2,6
	10	топочная	9,5
		итого:	**110,3**
кв 96	1	коридор	4,3
	2	гардероб	2,4
	3	жилая комната	18,2
	4	кухня	15,0
	5	санузел	4,8
	6	топочная	8,3
		итого:	**53,0**
кв 97	1	коридор	10,9
	2	ванная	2,7
	3	туалет	1,4
	4	кухня	13,6
	5	жилая комната	18,4
	6	жилая комната	14,5
	7	гардероб	2,0
	8	гардероб	1,7
	9	топочная	8,5
		итого:	**73,7**
кв 98	1	коридор	14,5
	2	жилая комната	17,3
	3	гардероб	3,0
	4	санузел	4,9
	5	жилая комната	16,6
	6	жилая комната	20,7
	7	кухня	21,8
	8	топочная	9,4
		итого:	**108,2**
кв 132	1	коридор	3,8
	2	гардероб	4,7
	3	кухня	13,0
	4	жилая комната	19,6
	5	топочная	9,0
		итого:	**50,1**

кв 133	1	коридор	12,1
	2	кухня	16,3
	3	санузел	4,5
	4	гардероб	3,0
	5	жилая комната	17,2
	6	топочная	4,6
		итого:	**57,7**
кв 134	1	коридор	10,7
	2	гардероб	1,7
	3	жилая комната	17,4
	4	жилая комната	18,2
	5	кухня	13,5
	6	туалет	1,5
	7	ванная	2,7
	8	топочная	8,4
		итого:	**74,1**
кв 135	1	коридор	11,1
	2	ванная	2,6
	3	туалет	1,4
	4	кухня	13,5
	5	жилая комната	18,4
	6	жилая комната	17,2
	7	гардероб	1,8
	8	топочная	8,3
		итого:	**74,3**
кв 136	1	коридор	15,1
	2	жилая комната	17,0
	3	гардероб	2,9
	4	жилая комната	24,7
	5	кухня	15,4
	6	ванная	3,0
	7	туалет	1,6
	8	топочная	9,3
		итого:	**89,0**
кв 176	1	коридор	9,4
	2	санузел	5,1
	3	кухня	15,3
	4	жилая комната	27,4
	5	коридор	3,8
	6	гардероб	2,8
	7	жилая комната	16,9
	8	жилая комната	17,1
	9	санузел	2,6
	10	топочная	9,4
		итого:	**109,8**

кв 177	1	коридор	4,3	4,3
	2	гардероб	2,4	2,4
	3	жилая комната	17,8	17,8
	4	кухня	15,2	15,2
	5	санузел	4,6	4,6
	6	топочная	8,2	8,2
		итого:	**52,5**	**52,5**
кв 178	1	коридор	10,7	10,7
	2	ванная	2,8	2,8
	3	туалет	1,5	1,5
	4	кухня	13,4	13,4
	5	жилая комната	18,3	18,3
	6	жилая комната	16,8	16,8
	7	гардероб	1,7	1,7
	8	топочная	8,2	8,2
		итого:	**73,4**	**73,4**
кв 179	1	коридор	14,5	14,5
	2	жилая комната	17,5	17,5
	3	санузел	3,0	3,0
	4	санузел	4,9	4,9
	5	жилая комната	16,4	16,4
	6	жилая комната	20,7	20,7
	7	кухня	22,0	22,0
	8	топочная	9,3	9,3
		итого:	**108,3**	**108,3**
		итого по квартирам:	**1806,7**	**1806,7**
	I	лестница	15,8	15,8
	II	коридор	25,8	25,8
	III	лестница	14,6	14,6
	IV	коридор	46,3	46,3
	V	лестница	15,7	15,7
	VI	коридор	22,6	22,6
	VII	лестница	16,2	16,2
	VIII	коридор	25,4	25,4
	IX	лестница	15,9	15,9
	X	коридор	23,2	23,2
		итого:	**221,5**	**221,5**
		итого по 2 этажу:	**2028,2**	**2028,2**

ПЛАН 3 ЭТАЖА

ЭКСПЛИКАЦИЯ 3 ЭТАЖА

кв 11	1	коридор	4,0
	2	санузел	4,6
	3	кухня	13,1
	4	жилая комната	19,5
	5	топочная	9,2
		итого:	**50,4**
кв 12	1	коридор	11,7
	2	кухня	16,3
	3	санузел	4,4
	4	гардероб	2,7
	5	жилая комната	17,5
	6	топочная	4,7
		итого:	**57,3**
кв 13	1	коридор	11,6
	2	гардероб	1,9
	3	жилая комната	16,7
	4	жилая комната	18,0
	5	кухня	13,4
	6	туалет	1,5
	7	ванная	2,8
	8	топочная	8,4
		итого:	**74,3**
кв 14	1	коридор	7,1
	2	санузел	4,4
	3	кухня	15,2
	4	жилая комната	22,0
	5	гардероб	2,3
	6	топочная	8,3
		итого:	**59,3**
кв15	1	коридор	10,1
	2	жилая комната	28,3
	3	ванная	3,0
	4	жилая комната	17,7
	5	кухня	13,8
	6	туалет	1,7
	7	топочная	8,7
		итого:	**83,3**

кв 56	1	коридор	19,3
	2	коридор	11,0
	3	жилая комната	15,7
	4	кухня	23,2
	5	туалет	1,6
	6	ванная	2,9
	7	жилая комната	18,6
	8	жилая комната	18,6
	9	гардероб	3,0
	10	коридор	6,2
	11	топочная	5,2
		итого:	**125,3**
кв 57	1	коридор	11,0
	2	жилая комната	24,8
	3	жилая комната	18,5
	4	кухня	15,4
	5	ванная	2,7
	6	туалет	1,5
	7	топочная	8,4
		итого:	**82,3**
кв 58	1	коридор	14,0
	2	жилая комната	10,7
	3	жилая комната	16,4
	4	кухня	10,3
	5	ванная	2,9
	6	туалет	1,6
	7	топочная	9,7
		итого:	**65,6**
кв 59	1	коридор	5,8
	2	жилая комната	20,9
	3	кухня	18,7
	4	санузел	4,6
	5	топочная	10,0
		итого:	**60,0**
кв 60	1	коридор	17,2
	2	туалет	1,5
	3	ванная	2,8
	4	жилая комната	19,0
	5	кухня	32,2
	6	гардероб	2,7
	7	жилая комната	16,6
	8	жилая комната	16,8
	9	топочная	6,6
		итого:	**115,4**

кв 99	1	коридор	10,3
	2	санузел	5,0
	3	кухня	15,0
	4	жилая комната	27,6
	5	коридор	3,9
	6	гардероб	2,9
	7	жилая комната	16,8
	8	жилая комната	17,1
	9	санузел	2,6
	10	топочная	9,5
		итого:	**110,7**
кв 100	1	коридор	4,3
	2	гардероб	2,4
	3	жилая комната	18,2
	4	кухня	15,1
	5	санузел	4,7
	6	топочная	8,4
		итого:	**53,1**
кв 101	1	коридор	10,9
	2	ванная	2,8
	3	туалет	1,5
	4	кухня	13,3
	5	жилая комната	18,3
	6	жилая комната	16,9
	7	гардероб	1,7
	8	топочная	8,5
		итого:	**73,9**
кв 102	1	коридор	14,4
	2	жилая комната	17,4
	3	гардероб	3,0
	4	санузел	5,0
	5	жилая комната	16,5
	6	жилая комната	20,8
	7	кухня	21,9
	8	топочная	9,4
		итого:	**108,4**
кв 137	1	коридор	4,2
	2	гардероб	5,2
	3	кухня	14,6
	4	жилая комната	16,4
	5	топочная	9,1
		итого:	**49,5**

кв 138	1	коридор	11,6
	2	кухня	16,8
	3	санузел	4,9
	4	гардероб	3,1
	5	жилая комната	17,6
	6	топочная	4,5
		итого:	**58,5**
кв 139	1	коридор	11,0
	2	гардероб	1,7
	3	жилая комната	17,1
	4	жилая комната	18,5
	5	кухня	13,5
	6	туалет	1,5
	7	ванная	2,7
	8	топочная	8,3
		итого:	**74,3**
кв 140	1	коридор	10,8
	2	ванная	2,7
	3	туалет	1,4
	4	кухня	13,6
	5	жилая комната	18,4
	6	жилая комната	17,1
	7	гардероб	1,8
	8	топочная	8,3
		итого:	**74,1**
кв 141	1	коридор	14,8
	2	жилая комната	17,0
	3	гардероб	2,9
	4	жилая комната	24,6
	5	кухня	15,4
	6	ванная	3,1
	7	туалет	1,5
	8	топочная	9,3
		итого:	**88,6**
кв 180	1	коридор	9,5
	2	санузел	4,9
	3	кухня	15,4
	4	жилая комната	27,6
	5	коридор	3,8
	6	гардероб	2,8
	7	жилая комната	17,0
	8	жилая комната	17,1
	9	санузел	2,5
	10	топочная	9,4
		итого:	**110,0**

кв 181	1	коридор	4,2
	2	гардероб	2,4
	3	жилая комната	18,2
	4	кухня	15,1
	5	санузел	4,5
	6	топочная	8,3
		итого:	**52,7**
кв 182	1	коридор	10,9
	2	ванная	2,8
	3	туалет	1,4
	4	кухня	13,4
	5	жилая комната	18,1
	6	жилая комната	17,0
	7	гардероб	1,7
	8	топочная	8,3
		итого:	**73,6**
кв 183	1	коридор	14,4
	2	жилая комната	17,6
	3	санузел	3,0
	4	санузел	4,9
	5	жилая комната	16,5
	6	жилая комната	26,5
	7	кухня	22,2
	8	топочная	6,0
		итого:	**111,1**
		итого по квартирам:	**1811,7**
	I	лестница	15,8
	II	коридор	25,9
	III	лестница	14,6
	IV	коридор	50,1
	V	лестница	15,7
	VI	коридор	22,8
	VII	лестница	16,1
	VIII	коридор	25,2
	IX	лестница	15,9
	X	коридор	22,6
		итого:	**224,7**
		итого по 3 этажу:	**2036,4**

ПЛАН 4 ЭТАЖА

ЭКСПЛИКАЦИЯ 4 ЭТАЖА

кв 16	1	коридор	4,0
	2	санузел	4,7
	3	кухня	12,1
	4	жилая комната	19,4
	5	топочная	9,2
		итого:	**49,4**
кв 17	1	коридор	12,1
	2	кухня	16,3
	3	санузел	4,4
	4	гардероб	2,7
	5	жилая комната	17,5
	6	топочная	4,8
		итого:	**57,8**
кв 18	1	коридор	11,2
	2	гардероб	1,7
	3	жилая комната	17,2
	4	жилая комната	18,4
	5	кухня	13,6
	6	туалет	1,5
	7	ванная	2,8
	8	топочная	8,3
		итого:	**74,7**
кв 19	1	коридор	7,1
	2	санузел	4,3
	3	кухня	15,5
	4	жилая комната	21,8
	5	гардероб	2,4
	6	топочная	8,3
		итого:	**59,4**
кв 20	1	коридор	10,0
	2	жилая комната	28,2
	3	ванная	3,1
	4	жилая комната	17,5
	5	кухня	13,8
	6	туалет	1,7
	7	топочная	8,8
		итого:	**83,1**

кв 61	1	коридор	29,3
	2	жилая комната	15,6
	3	кухня	23,1
	4	туалет	1,6
	5	ванная	2,9
	6	жилая комната	18,7
	7	жилая комната	18,4
	8	гардероб	3,0
	9	коридор	7,0
	10	топочная	5,3
		итого:	**124,9**
кв 62	1	коридор	11,0
	2	жилая комната	24,5
	3	жилая комната	18,7
	4	кухня	15,7
	5	ванная	2,8
	6	туалет	1,5
	7	топочная	8,4
		итого:	**82,6**
кв 63	1	коридор	14,2
	2	жилая комната	10,7
	3	жилая комната	16,3
	4	кухня	10,3
	5	ванная	3,0
	6	туалет	1,5
	7	топочная	9,8
		итого:	**65,8**
кв 64	1	коридор	5,7
	2	жилая комната	20,4
	3	кухня	18,3
	4	санузел	4,7
	5	топочная	10,0
		итого:	**59,1**
кв 65	1	коридор	17,0
	2	туалет	1,6
	3	ванная	2,8
	4	жилая комната	18,8
	5	кухня	32,0
	6	гардероб	2,8
	7	жилая комната	16,9
	8	жилая комната	17,0
	9	топочная	6,5
		итого:	**115,4**

кв 103	1	коридор	9,2
	2	санузел	5,1
	3	кухня	15,2
	4	жилая комната	27,4
	5	коридор	4,7
	6	гардероб	2,9
	7	жилая комната	17,2
	8	жилая комната	17,0
	9	санузел	2,6
	10	топочная	9,5
		итого:	**110,8**
кв 104	1	коридор	4,2
	2	гардероб	2,5
	3	жилая комната	18,2
	4	кухня	14,9
	5	санузел	4,8
	6	топочная	8,4
		итого:	**53,0**
кв 105	1	коридор	11,1
	2	санузел	4,5
	3	кухня	13,4
	4	жилая комната	18,5
	5	жилая комната	16,7
	6	гардероб	1,7
	7	топочная	5,5
	8	служебное	4,0
		итого:	**75,4**
кв 106	1	коридор	14,4
	2	жилая комната	17,4
	3	гардероб	3,0
	4	санузел	5,0
	5	жилая комната	16,5
	6	жилая комната	20,8
	7	кухня	21,8
	8	топочная	9,5
		итого:	**108,4**
кв 142	1	коридор	3,4
	2	гардероб	5,0
	3	кухня	12,1
	4	жилая комната	19,9
	5	топочная	9,1
		итого:	**49,5**

кв 143	1	коридор	11,5
	2	кухня	16,8
	3	санузел	4,9
	4	гардероб	3,1
	5	жилая комната	17,5
	6	топочная	4,5
		итого:	**58,3**
кв 144	1	коридор	11,2
	2	гардероб	1,8
	3	жилая комната	17,0
	4	жилая комната	18,3
	5	кухня	13,6
	6	туалет	1,5
	7	ванная	2,7
	8	топочная	8,4
		итого:	**74,5**
кв 145	1	коридор	10,8
	2	ванная	2,7
	3	туалет	1,5
	4	кухня	13,5
	5	жилая комната	18,3
	6	жилая комната	16,9
	7	гардероб	1,8
	8	топочная	8,3
		итого:	**73,8**
кв 146	1	коридор	15,4
	2	жилая комната	17,0
	3	гардероб	2,9
	4	жилая комната	24,9
	5	кухня	15,4
	6	ванная	3,1
	7	туалет	1,6
	8	топочная	9,4
		итого:	**89,7**
кв 184	1	коридор	8,7
	2	санузел	5,0
	3	кухня	15,3
	4	жилая комната	27,5
	5	коридор	4,8
	6	гардероб	2,9
	7	жилая комната	16,9
	8	жилая комната	17,1
	9	санузел	2,6
	10	топочная	9,2
		итого:	**110,0**

кв 185	1	коридор	4,2
	2	гардероб	2,4
	3	жилая комната	17,9
	4	кухня	15,2
	5	санузел	4,7
	6	топочная	8,2
		итого:	**52,6**
кв 186	1	коридор	10,9
	2	ванная	2,8
	3	туалет	1,5
	4	кухня	13,5
	5	жилая комната	18,3
	6	жилая комната	16,9
	7	гардероб	1,8
	8	топочная	8,2
		итого:	**73,9**
кв 187	1	коридор	14,4
	2	жилая комната	17,5
	3	санузел	3,0
	4	санузел	4,9
	5	жилая комната	16,4
	6	жилая комната	20,8
	7	кухня	21,7
	8	топочная	9,5
		итого:	**108,2**
		итого по квартирам:	**1810,3**
	I	лестница	15,8
	II	коридор	25,4
	III	лестница	14,6
	IV	коридор	45,8
	V	лестница	15,7
	VI	коридор	22,6
	VII	лестница	16,2
	VIII	коридор	25,4
	IX	лестница	15,9
	X	коридор	23,2
		итого:	**220,6**
		итого по 4 этажу:	**2030,9**

ПЛАН 5 ЭТАЖА

ЭКСПЛИКАЦИЯ 5 ЭТАЖА

кв 21	1	коридор	3,9
	2	санузел	4,7
	3	кухня	12,7
	4	жилая комната	19,4
	5	топочная	9,1
		итого:	**49,8**
кв 22	1	коридор	12,4
	2	кухня	16,9
	3	санузел	5,1
	4	гардероб	3,1
	5	жилая комната	17,4
	6	топочная	4,7
		итого:	**59,6**
кв 23	1	коридор	11,1
	2	гардероб	1,8
	3	жилая комната	16,9
	4	жилая комната	18,3
	5	кухня	13,6
	6	туалет	1,5
	7	ванная	2,7
	8	топочная	8,5
		итого:	**74,4**
кв 24	1	коридор	6,9
	2	санузел	4,4
	3	кухня	15,2
	4	жилая комната	22,0
	5	гардероб	2,6
	6	топочная	8,3
		итого:	**59,4**
кв 25	1	коридор	10,0
	2	жилая комната	28,2
	3	ванная	3,1
	4	жилая комната	17,4
	5	кухня	13,8
	6	туалет	1,7
	7	топочная	8,8
		итого:	**83,0**

кв 66	1	коридор	28,8
	2	жилая комната	15,5
	3	кухня	23,4
	4	туалет	1,6
	5	ванная	2,9
	6	жилая комната	18,6
	7	жилая комната	18,2
	8	гардероб	2,8
	9	коридор	6,8
	10	топочная	5,2
		итого:	**123,8**
кв 67	1	коридор	11,2
	2	жилая комната	24,6
	3	жилая комната	18,6
	4	кухня	15,8
	5	ванная	2,8
	6	туалет	1,5
	7	топочная	8,3
		итого:	**82,8**
кв 68	1	коридор	13,7
	2	жилая комната	10,9
	3	жилая комната	16,6
	4	кухня	10,1
	5	ванная	3,0
	6	туалет	1,6
	7	топочная	9,7
		итого:	**65,6**
кв 69	1	коридор	5,7
	2	жилая комната	20,8
	3	кухня	18,3
	4	санузел	4,7
	5	топочная	10,0
		итого:	**59,5**
кв 70	1	коридор	17,1
	2	туалет	1,5
	3	ванная	2,8
	4	жилая комната	18,6
	5	кухня	32,5
	6	гардероб	2,5
	7	жилая комната	14,9
	8	жилая комната	14,5
	9	топочная	6,6
		итого:	**111,0**

кв 107	1	коридор	9,6
	2	санузел	5,1
	3	кухня	14,9
	4	жилая комната	27,2
	5	коридор	4,6
	6	гардероб	3,0
	7	жилая комната	16,7
	8	жилая комната	16,9
	9	санузел	2,7
	10	топочная	9,5
		итого:	**110,2**
кв 108	1	коридор	4,3
	2	гардероб	2,5
	3	жилая комната	18,2
	4	кухня	14,8
	5	санузел	4,7
	6	топочная	8,3
		итого:	**52,8**
кв 109	1	коридор	10,9
	2	санузел	4,4
	3	кухня	13,2
	4	жилая комната	18,3
	5	жилая комната	16,9
	6	гардероб	1,7
	7	топочная	5,4
	8	служебное	3,9
		итого:	**74,7**
кв 110	1	коридор	14,7
	2	жилая комната	17,3
	3	гардероб	3,0
	4	санузел	5,0
	5	жилая комната	16,5
	6	жилая комната	20,6
	7	кухня	21,7
	8	топочная	9,4
		итого:	**108,2**
кв 147	1	коридор	3,5
	2	гардероб	5,0
	3	кухня	12,4
	4	жилая комната	19,6
	5	топочная	9,2
		итого:	**49,7**

кв 148	1	коридор	11,4
	2	кухня	16,8
	3	санузел	4,9
	4	гардероб	3,0
	5	жилая комната	17,5
	6	топочная	4,6
		итого:	**58,2**
кв 149	1	коридор	11,0
	2	гардероб	1,7
	3	жилая комната	17,0
	4	жилая комната	18,5
	5	кухня	13,6
	6	туалет	1,5
	7	ванная	2,7
	8	топочная	8,4
		итого:	**74,4**
кв 150	1	коридор	10,8
	2	ванная	2,7
	3	туалет	1,5
	4	кухня	13,6
	5	жилая комната	18,2
	6	жилая комната	16,9
	7	гардероб	1,8
	8	топочная	8,3
		итого:	**73,8**
кв 151	1	коридор	14,7
	2	жилая комната	17,0
	3	гардероб	2,9
	4	жилая комната	24,7
	5	кухня	15,4
	6	ванная	3,0
	7	туалет	1,6
	8	топочная	9,6
		итого:	**88,9**
кв 188	1	коридор	8,7
	2	санузел	5,0
	3	кухня	15,3
	4	жилая комната	27,3
	5	коридор	4,8
	6	гардероб	2,8
	7	жилая комната	17,3
	8	жилая комната	16,9
	9	санузел	2,6
	10	топочная	9,4
		итого:	**110,1**

кв 189	1	коридор	4,2
	2	гардероб	2,4
	3	жилая комната	17,8
	4	кухня	15,1
	5	санузел	4,7
	6	топочная	8,3
		итого:	**52,5**
кв 190	1	коридор	10,9
	2	ванная	2,7
	3	туалет	1,4
	4	кухня	13,6
	5	жилая комната	18,3
	6	жилая комната	16,8
	7	гардероб	1,7
	8	топочная	8,3
		итого:	**73,7**
кв 191	1	коридор	14,4
	2	жилая комната	17,4
	3	санузел	3,1
	4	санузел	5,0
	5	жилая комната	16,3
	6	жилая комната	20,8
	7	кухня	22,0
	8	топочная	9,4
		итого:	**108,4**
		итого по квартирам:	**1804,5**
	I	лестница	15,8
	II	коридор	25,4
	III	лестница	14,6
	IV	коридор	45,8
	V	лестница	15,7
	VI	коридор	22,6
	VII	лестница	16,2
	VIII	коридор	25,4
	IX	лестница	15,9
	X	коридор	23,2
		итого:	**220,6**
		итого по 5 этажу:	**2025,1**

ПЛАН 6 ЭТАЖА

ЭКСПЛИКАЦИЯ 6 ЭТАЖА

кв 26	1	коридор	3,8
	2	санузел	5,1
	3	кухня	12,3
	4	жилая комната	19,5
	5	топочная	9,1
		итого:	**49,8**
кв 27	1	коридор	12,0
	2	кухня	16,6
	3	санузел	5,0
	4	гардероб	3,1
	5	жилая комната	17,4
	6	топочная	4,7
		итого:	**58,8**
кв 28	1	коридор	11,2
	2	гардероб	1,7
	3	жилая комната	17,0
	4	жилая комната	18,4
	5	кухня	13,7
	6	туалет	1,6
	7	ванная	2,8
	8	топочная	8,1
		итого:	**74,5**
кв 29	1	коридор	7,1
	2	санузел	4,4
	3	кухня	15,2
	4	жилая комната	21,8
	5	гардероб	2,4
	6	топочная	8,3
		итого:	**59,2**
кв 30	1	коридор	10,0
	2	жилая комната	28,2
	3	ванная	3,0
	4	жилая комната	17,6
	5	кухня	13,8
	6	туалет	1,7
	7	топочная	8,7
		итого:	**83,0**

кв 71	1	коридор	28,8
	2	жилая комната	15,5
	3	кухня	23,4
	4	туалет	1,6
	5	ванная	2,8
	6	жилая комната	18,9
	7	жилая комната	18,5
	8	гардероб	3,0
	9	коридор	6,8
	10	топочная	5,2
		итого:	**124,5**
кв 72	1	коридор	10,9
	2	жилая комната	24,6
	3	жилая комната	19,0
	4	кухня	15,4
	5	ванная	2,8
	6	туалет	1,5
	7	топочная	8,3
		итого:	**82,5**
кв 73	1	коридор	14,0
	2	жилая комната	10,6
	3	жилая комната	16,6
	4	кухня	10,1
	5	ванная	2,9
	6	туалет	1,6
	7	топочная	9,6
		итого:	**65,4**
кв 74	1	коридор	5,7
	2	жилая комната	20,8
	3	кухня	18,3
	4	санузел	4,7
	5	топочная	10,0
		итого:	**59,5**
кв 75	1	коридор	18,4
	2	санузел	6,1
	3	жилая комната	18,4
	4	кухня	32,3
	5	гардероб	4,0
	6	жилая комната	14,9
	7	жилая комната	14,5
	8	топочная	7,7
		итого:	**116,3**

кв 111	1	коридор	8,9
	2	санузел	4,7
	3	кухня	15,4
	4	жилая комната	28,9
	5	коридор	4,7
	6	гардероб	3,0
	7	жилая комната	16,8
	8	жилая комната	17,0
	9	санузел	2,6
	10	топочная	9,4
		итого:	**111,4**
кв 112	1	коридор	4,3
	2	гардероб	2,4
	3	жилая комната	17,4
	4	кухня	14,9
	5	санузел	4,8
	6	топочная	8,3
		итого:	**52,1**
кв 113	1	коридор	11,2
	2	ванная	2,8
	3	туалет	1,5
	4	кухня	13,2
	5	жилая комната	18,0
	6	жилая комната	16,8
	7	гардероб	1,6
	8	топочная	8,6
		итого:	**73,7**
кв 114	1	коридор	14,9
	2	жилая комната	17,2
	3	гардероб	3,1
	4	санузел	4,8
	5	жилая комната	16,5
	6	жилая комната	20,9
	7	кухня	21,8
	8	топочная	9,4
		итого:	**108,6**
кв 152	1	коридор	3,8
	2	гардероб	4,8
	3	кухня	12,6
	4	жилая комната	19,5
	5	топочная	9,1
		итого:	**49,8**

кв 153	1	коридор	11,4
	2	кухня	17,2
	3	санузел	4,9
	4	гардероб	3,0
	5	жилая комната	17,3
	6	топочная	4,5
		итого:	**58,3**
кв 154	1	коридор	11,0
	2	гардероб	1,7
	3	жилая комната	17,3
	4	жилая комната	18,4
	5	кухня	13,6
	6	туалет	1,4
	7	ванная	2,8
	8	топочная	8,4
		итого:	**74,6**
кв 155	1	коридор	10,6
	2	ванная	2,7
	3	туалет	1,4
	4	кухня	13,4
	5	жилая комната	18,1
	6	жилая комната	16,7
	7	гардероб	1,8
	8	топочная	8,3
		итого:	**73,0**
кв 156	1	коридор	15,0
	2	жилая комната	16,9
	3	гардероб	3,0
	4	жилая комната	24,7
	5	кухня	15,4
	6	ванная	3,0
	7	туалет	1,6
	8	топочная	9,2
		итого:	**88,8**
кв 192	1	коридор	8,6
	2	санузел	5,1
	3	кухня	14,8
	4	жилая комната	27,1
	5	коридор	4,7
	6	гардероб	2,9
	7	жилая комната	16,9
	8	жилая комната	17,0
	9	санузел	2,6
	10	топочная	9,4
		итого:	**109,1**

кв 193	1	коридор	4,3
	2	гардероб	2,4
	3	жилая комната	17,9
	4	кухня	15,2
	5	санузел	4,8
	6	топочная	8,3
		итого:	**52,9**
кв 194	1	коридор	10,8
	2	ванная	2,7
	3	туалет	1,4
	4	кухня	13,4
	5	жилая комната	18,3
	6	жилая комната	16,9
	7	гардероб	1,7
	8	топочная	8,4
		итого:	**73,6**
кв 195	1	коридор	14,3
	2	жилая комната	17,5
	3	санузел	3,0
	4	санузел	4,9
	5	жилая комната	16,3
	6	жилая комната	20,6
	7	кухня	21,7
	8	топочная	9,4
		итого:	**107,7**
		итого по квартирам:	**1807,1**
		лестница	15,8
	II	коридор	25,4
	III	лестница	14,6
	IV	коридор	45,8
	V	лестница	15,7
	VI	коридор	22,6
	VII	лестница	16,2
	VIII	коридор	25,4
	IX	лестница	15,9
	X	коридор	23,2
		итого:	**220,6**
		итого по 6 этажу:	**2027,7**

ПЛАН 7 ЭТАЖА

ЭКСПЛИКАЦИЯ 7 ЭТАЖА

кв 31	1	коридор	3,6
	2	санузел	5,0
	3	кухня	12,4
	4	жилая комната	19,3
	5	топочная	8,9
		итого:	**49,2**
кв 32	1	коридор	11,6
	2	кухня	16,4
	3	санузел	5,0
	4	гардероб	3,1
	5	жилая комната	17,2
	6	топочная	4,7
		итого:	**58,0**
кв 33	1	коридор	11,1
	2	гардероб	1,8
	3	жилая комната	17,0
	4	жилая комната	18,2
	5	кухня	13,5
	6	туалет	1,5
	7	ванная	2,8
	8	топочная	8,3
		итого:	**74,2**
кв 34	1	коридор	9,7
	2	санузел	4,4
	3	кухня	15,5
	4	жилая комната	21,8
	5	топочная	8,3
		итого:	**59,7**
кв 35	1	коридор	10,2
	2	жилая комната	28,1
	3	ванная	3,0
	4	жилая комната	17,3
	5	кухня	13,8
	6	туалет	1,7
	7	топочная	8,5
		итого:	**82,6**

кв 76	1	коридор	19,3
	2	коридор	10,0
	3	жилая комната	15,8
	4	кухня	23,5
	5	туалет	1,6
	6	ванная	2,9
	7	жилая комната	18,9
	8	жилая комната	18,2
	9	гардероб	3,0
	10	коридор	6,1
	11	топочная	5,2
		итого:	**124,5**
кв 77	1	коридор	11,1
	2	жилая комната	24,6
	3	жилая комната	18,9
	4	кухня	15,4
	5	ванная	2,8
	6	туалет	1,5
	7	топочная	8,2
		итого:	**82,5**
кв 78	1	коридор	11,6
	2	жилая комната	10,5
	3	жилая комната	16,5
	4	кухня	10,4
	5	ванная	2,8
	6	туалет	1,6
	7	топочная	9,5
		итого:	**62,9**
кв 79	1	коридор	5,6
	2	жилая комната	20,5
	3	кухня	18,7
	4	санузел	4,6
	5	топочная	9,7
		итого:	**59,1**
кв 80	1	коридор	17,3
	2	туалет	1,5
	3	ванная	2,8
	4	жилая комната	18,2
	5	кухня	32,1
	6	гардероб	2,7
	7	жилая комната	17,0
	8	жилая комната	17,1
	9	топочная	6,4
		итого:	**115,1**

кв 115	1	коридор	10,1
	2	санузел	4,8
	3	кухня	14,6
	4	жилая комната	28,0
	5	коридор	3,8
	6	гардероб	2,9
	7	жилая комната	18,0
	8	жилая комната	17,0
	9	санузел	2,6
	10	топочная	9,4
		итого:	**111,2**
кв 116	1	коридор	4,3
	2	гардероб	2,5
	3	жилая комната	18,1
	4	кухня	15,1
	5	санузел	4,7
	6	топочная	8,3
		итого:	**53,0**
кв 117	1	коридор	10,8
	2	ванная	2,8
	3	туалет	1,5
	4	кухня	13,4
	5	жилая комната	18,2
	6	жилая комната	17,1
	7	гардероб	1,7
	8	топочная	8,3
		итого:	**73,8**
кв 118	1	коридор	14,5
	2	жилая комната	17,4
	3	гардероб	3,1
	4	санузел	5,0
	5	жилая комната	16,3
	6	жилая комната	20,9
	7	кухня	21,4
	8	топочная	9,3
		итого:	**107,9**
кв 157	1	коридор	3,6
	2	гардероб	4,7
	3	кухня	12,1
	4	жилая комната	19,6
	5	топочная	9,1
		итого:	**49,1**

кв 158	1	коридор	10,6
	2	кухня	16,3
	3	санузел	4,6
	4	гардероб	2,9
	5	жилая комната	17,2
	6	топочная	4,6
		итого:	**56,2**
кв 159	1	коридор	11,3
	2	гардероб	1,7
	3	жилая комната	17,0
	4	жилая комната	18,3
	5	кухня	14,1
	6	туалет	1,4
	7	ванная	2,7
	8	топочная	8,4
		итого:	**74,9**
кв 160	1	коридор	10,4
	2	ванная	2,7
	3	туалет	1,4
	4	кухня	13,3
	5	жилая комната	18,0
	6	жилая комната	17,0
	7	гардероб	1,8
	8	топочная	8,2
		итого:	**72,8**
кв 161	1	коридор	15,0
	2	жилая комната	17,2
	3	гардероб	2,9
	4	жилая комната	24,6
	5	кухня	15,5
	6	ванная	2,9
	7	туалет	1,5
	8	топочная	9,3
		итого:	**88,9**
кв 196	1	коридор	9,5
	2	санузел	4,7
	3	кухня	15,5
	4	жилая комната	27,3
	5	коридор	3,9
	6	гардероб	2,9
	7	жилая комната	17,2
	8	жилая комната	17,2
	9	санузел	2,6
	10	топочная	9,4
		итого:	**110,2**

кв 197	1	коридор	4,1
	2	гардероб	2,4
	3	жилая комната	18,1
	4	кухня	15,0
	5	санузел	4,7
	6	топочная	8,3
		итого:	**52,6**
кв 198	1	коридор	10,9
	2	ванная	2,7
	3	туалет	1,4
	4	кухня	13,4
	5	жилая комната	18,1
	6	жилая комната	17,1
	7	гардероб	1,7
	8	топочная	8,4
		итого:	**73,7**
кв 199	1	коридор	14,4
	2	жилая комната	17,4
	3	санузел	3,0
	4	санузел	5,0
	5	жилая комната	16,4
	6	жилая комната	20,6
	7	кухня	21,4
	8	топочная	9,2
		итого:	**107,4**
		итого по квартирам:	**1799,5**
	I	лестница	15,8
	II	коридор	25,8
	III	лестница	14,6
	IV	коридор	46,3
	V	лестница	15,7
	VI	коридор	22,6
	VII	лестница	16,2
	VIII	коридор	25,4
	IX	лестница	15,9
	X	коридор	23,2
		итого:	**221,5**
		итого по 7 этажу:	**2021,0**

ЭКСПЛИКАЦИЯ 8 ЭТАЖА

кв 36	1	коридор	3,6
	2	санузел	5,0
	3	кухня	12,4
	4	жилая комната	19,3
	5	топочная	8,9
		итого:	**49,2**
кв 37	1	коридор	11,6
	2	кухня	16,4
	3	санузел	5,0
	4	гардероб	3,1
	5	жилая комната	17,2
	6	топочная	4,7
		итого:	**58,0**
кв 38	1	коридор	11,1
	2	гардероб	1,8
	3	жилая комната	17,0
	4	жилая комната	18,2
	5	кухня	13,5
	6	туалет	1,5
	7	ванная	2,8
	8	топочная	8,2
		итого:	**74,1**
кв 39	1	коридор	9,7
	2	санузел	4,4
	3	кухня	15,5
	4	жилая комната	21,8
	5	топочная	8,3
		итого:	**59,7**
кв 40	1	коридор	10,2
	2	жилая комната	28,1
	3	ванная	3,0
	4	жилая комната	17,3
	5	кухня	13,8
	6	туалет	1,7
	7	топочная	8,5
		итого:	**82,6**

кв 81	1	коридор	19,3
	2	коридор	10,0
	3	жилая комната	15,8
	4	кухня	23,5
	5	туалет	1,6
	6	ванная	2,9
	7	жилая комната	18,9
	8	жилая комната	18,2
	9	гардероб	3,0
	10	коридор	6,1
	11	топочная	5,2
		итого:	**124,5**
кв 82	1	коридор	11,1
	2	жилая комната	24,6
	3	жилая комната	18,9
	4	кухня	15,4
	5	ванная	2,8
	6	туалет	1,5
	7	топочная	8,2
		итого:	**82,5**
кв 83	1	коридор	14,1
	2	жилая комната	10,9
	3	жилая комната	16,7
	4	кухня	10,1
	5	ванная	2,8
	6	туалет	1,6
	7	топочная	9,5
		итого:	**65,7**
кв 84	1	коридор	5,6
	2	жилая комната	20,3
	3	кухня	18,7
	4	санузел	4,6
	5	топочная	9,7
		итого:	**58,9**
кв 85	1	коридор	17,3
	2	туалет	1,5
	3	ванная	2,8
	4	жилая комната	18,2
	5	кухня	32,2
	6	гардероб	2,7
	7	жилая комната	17,0
	8	жилая комната	17,1
	9	топочная	6,4
		итого:	**115,2**

кв 119	1	коридор	10,1
	2	санузел	4,8
	3	кухня	14,6
	4	жилая комната	28,0
	5	коридор	3,8
	6	гардероб	2,9
	7	жилая комната	17,0
	8	жилая комната	17,0
	9	санузел	2,6
	10	топочная	9,4
		итого:	**110,2**
кв 120	1	коридор	4,3
	2	гардероб	2,5
	3	жилая комната	18,1
	4	кухня	15,1
	5	санузел	4,7
	6	топочная	8,3
		итого:	**53,0**
кв 121	1	коридор	10,8
	2	ванная	2,8
	3	туалет	1,5
	4	кухня	13,4
	5	жилая комната	18,2
	6	жилая комната	17,3
	7	гардероб	1,7
	8	топочная	8,3
		итого:	**74,0**
кв 122	1	коридор	14,5
	2	жилая комната	17,4
	3	гардероб	3,1
	4	санузел	5,0
	5	жилая комната	16,3
	6	жилая комната	20,9
	7	кухня	21,4
	8	топочная	9,3
		итого:	**107,9**
кв 162	1	коридор	3,6
	2	гардероб	4,7
	3	кухня	12,1
	4	жилая комната	19,5
	5	топочная	9,1
		итого:	**49,0**

кв 163	1	коридор	10,6
	2	кухня	17,2
	3	санузел	5,1
	4	гардероб	3,2
	5	жилая комната	17,2
	6	топочная	4,6
		итого:	**57,9**
кв 164	1	коридор	11,3
	2	гардероб	1,8
	3	жилая комната	17,0
	4	жилая комната	18,3
	5	кухня	14,2
	6	туалет	1,4
	7	ванная	2,7
	8	топочная	8,4
		итого:	**75,1**
кв 165	1	коридор	10,4
	2	ванная	2,7
	3	туалет	1,4
	4	кухня	13,8
	5	жилая комната	18,2
	6	жилая комната	17,2
	7	гардероб	1,8
	8	топочная	8,2
		итого:	**73,7**
кв 166	1	коридор	15,0
	2	жилая комната	16,9
	3	гардероб	2,9
	4	жилая комната	24,6
	5	кухня	15,5
	6	ванная	2,9
	7	туалет	1,5
	8	топочная	9,3
		итого:	**88,6**
кв 200	1	коридор	9,5
	2	санузел	4,7
	3	кухня	15,5
	4	жилая комната	27,3
	5	коридор	3,9
	6	гардероб	2,9
	7	жилая комната	17,2
	8	жилая комната	17,2
	9	санузел	2,6
	10	топочная	9,4
		итого:	**110,2**

кв 201	1	коридор	4,1
	2	гардероб	2,4
	3	жилая комната	18,1
	4	кухня	15,0
	5	санузел	4,7
	6	топочная	8,3
		итого:	**52,6**
кв 202	1	коридор	10,9
	2	ванная	2,7
	3	туалет	1,4
	4	кухня	13,4
	5	жилая комната	18,1
	6	жилая комната	17,1
	7	гардероб	1,7
	8	топочная	8,4
		итого:	**73,7**
кв 203	1	коридор	14,4
	2	жилая комната	17,4
	3	санузел	3,0
	4	санузел	5,0
	5	жилая комната	16,4
	6	жилая комната	20,6
	7	кухня	21,4
	8	топочная	9,2
		итого:	**107,4**
		итого по квартирам:	**1803,7**
	I	лестница	15,8
	II	коридор	25,8
	III	лестница	14,6
	IV	коридор	46,3
	V	лестница	15,7
	VI	коридор	22,6
	VII	лестница	16,2
	VIII	коридор	25,4
	IX	лестница	15,9
	X	коридор	23,2
		итого:	**221,5**
		итого по 8 этажу:	**2025,2**

ПЛАН 9 ЭТАЖА

ЭКСПЛИКАЦИЯ 9 ЭТАЖА

кв 41	1	коридор	3,6
	2	санузел	5,0
	3	кухня	12,4
	4	жилая комната	19,3
	5	топочная	8,9
		итого:	**49,2**
кв 42	1	коридор	11,6
	2	кухня	16,4
	3	санузел	5,0
	4	гардероб	3,1
	5	жилая комната	17,2
	6	топочная	4,7
		итого:	**58,0**
кв 43	1	коридор	11,1
	2	гардероб	1,8
	3	жилая комната	16,6
	4	жилая комната	18,8
	5	кухня	13,4
	6	туалет	1,5
	7	ванная	2,8
	8	топочная	8,2
		итого:	**74,2**
кв 44	1	коридор	9,7
	2	санузел	4,4
	3	кухня	15,5
	4	жилая комната	21,3
	5	топочная	8,3
		итого:	**59,2**
кв 45	1	коридор	10,2
	2	жилая комната	28,5
	3	ванная	3,0
	4	жилая комната	17,3
	5	кухня	13,8
	6	туалет	1,7
	7	топочная	8,5
		итого:	**83,0**

кв 86	1	коридор	19,3
	2	коридор	10,0
	3	жилая комната	15,8
	4	кухня	23,5
	5	туалет	1,6
	6	ванная	2,9
	7	жилая комната	18,9
	8	жилая комната	18,2
	9	гардероб	3,0
	10	коридор	6,1
	11	топочная	5,2
		итого:	**124,5**
кв 87	1	коридор	11,1
	2	жилая комната	24,6
	3	жилая комната	18,9
	4	кухня	15,4
	5	ванная	2,8
	6	туалет	1,5
	7	топочная	8,2
		итого:	**82,5**
кв 88	1	коридор	14,1
	2	жилая комната	10,9
	3	жилая комната	16,7
	4	кухня	10,1
	5	ванная	2,8
	6	туалет	1,6
	7	топочная	9,5
		итого:	**65,7**
кв 89	1	коридор	5,6
	2	жилая комната	20,3
	3	кухня	18,7
	4	санузел	4,6
	5	топочная	9,7
		итого:	**58,9**
кв 90	1	коридор	17,3
	2	туалет	1,5
	3	ванная	2,8
	4	жилая комната	18,2
	5	кухня	32,2
	6	гардероб	2,7
	7	жилая комната	17,0
	8	жилая комната	17,1
	9	топочная	6,4
		итого:	**115,2**

кв 123	1	коридор	10,1
	2	санузел	4,8
	3	кухня	14,6
	4	жилая комната	28,0
	5	коридор	3,8
	6	гардероб	2,9
	7	жилая комната	17,0
	8	жилая комната	17,0
	9	санузел	2,6
	10	топочная	9,4
		итого:	**110,2**
кв 124	1	коридор	4,3
	2	гардероб	2,5
	3	жилая комната	18,1
	4	кухня	15,1
	5	санузел	4,7
	6	топочная	8,3
		итого:	**53,0**
кв 125	1	коридор	10,8
	2	ванная	2,8
	3	туалет	1,5
	4	кухня	13,4
	5	жилая комната	18,2
	6	жилая комната	17,3
	7	гардероб	1,7
	8	топочная	8,3
		итого:	**74,0**
кв 126	1	коридор	14,5
	2	жилая комната	17,4
	3	гардероб	3,1
	4	санузел	5,0
	5	жилая комната	16,3
	6	жилая комната	20,9
	7	кухня	21,4
	8	топочная	9,3
		итого:	**107,9**
кв 167	1	коридор	3,6
	2	гардероб	4,7
	3	кухня	12,1
	4	жилая комната	19,5
	5	топочная	9,1
		итого:	**49,0**

кв 168	1	коридор	10,6
	2	кухня	17,2
	3	санузел	5,1
	4	гардероб	3,2
	5	жилая комната	17,2
	6	топочная	4,6
		итого:	**57,9**
кв 169	1	коридор	11,3
	2	гардероб	1,8
	3	жилая комната	17,0
	4	жилая комната	18,3
	5	кухня	14,2
	6	туалет	1,4
	7	ванная	2,7
	8	топочная	8,4
		итого:	**75,1**
кв 170	1	коридор	10,4
	2	ванная	2,7
	3	туалет	1,4
	4	кухня	13,8
	5	жилая комната	18,2
	6	жилая комната	17,2
	7	гардероб	1,8
	8	топочная	8,2
		итого:	**73,7**
кв 171	1	коридор	15,0
	2	жилая комната	16,9
	3	гардероб	2,9
	4	жилая комната	24,5
	5	кухня	15,5
	6	ванная	2,9
	7	туалет	1,5
	8	топочная	9,3
		итого:	**88,5**
кв 204	1	коридор	9,5
	2	санузел	4,7
	3	кухня	15,5
	4	жилая комната	27,3
	5	коридор	3,9
	6	гардероб	2,9
	7	жилая комната	17,2
	8	жилая комната	17,2
	9	санузел	2,6
	10	топочная	9,4
		итого:	**110,2**

кв 205	1	коридор	4,1
	2	гардероб	2,4
	3	жилая комната	18,1
	4	кухня	15,0
	5	санузел	4,7
	6	топочная	8,3
		итого:	**52,6**
кв 206	1	коридор	10,9
	2	ванная	2,7
	3	туалет	1,4
	4	кухня	13,4
	5	жилая комната	18,1
	6	жилая комната	17,1
	7	гардероб	1,7
	8	топочная	8,4
		итого:	**73,7**
кв 207	1	коридор	14,4
	2	жилая комната	17,4
	3	санузел	3,0
	4	санузел	5,0
	5	жилая комната	16,4
	6	жилая комната	20,5
	7	кухня	22,2
	8	топочная	9,2
		итого:	**108,1**
		итого по квартирам:	**1804,3**
	I	лестница	15,8
	II	коридор	25,8
	III	лестница	14,6
	IV	коридор	46,3
	V	лестница	15,7
	VI	коридор	22,6
	VII	лестница	16,2
	VIII	коридор	25,4
	IX	лестница	15,9
	X	коридор	23,2
		итого:	**221,5**
		итого по 9 этажу:	**2025,8**

Исполнительная схема

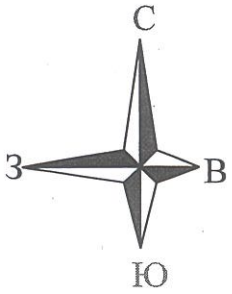

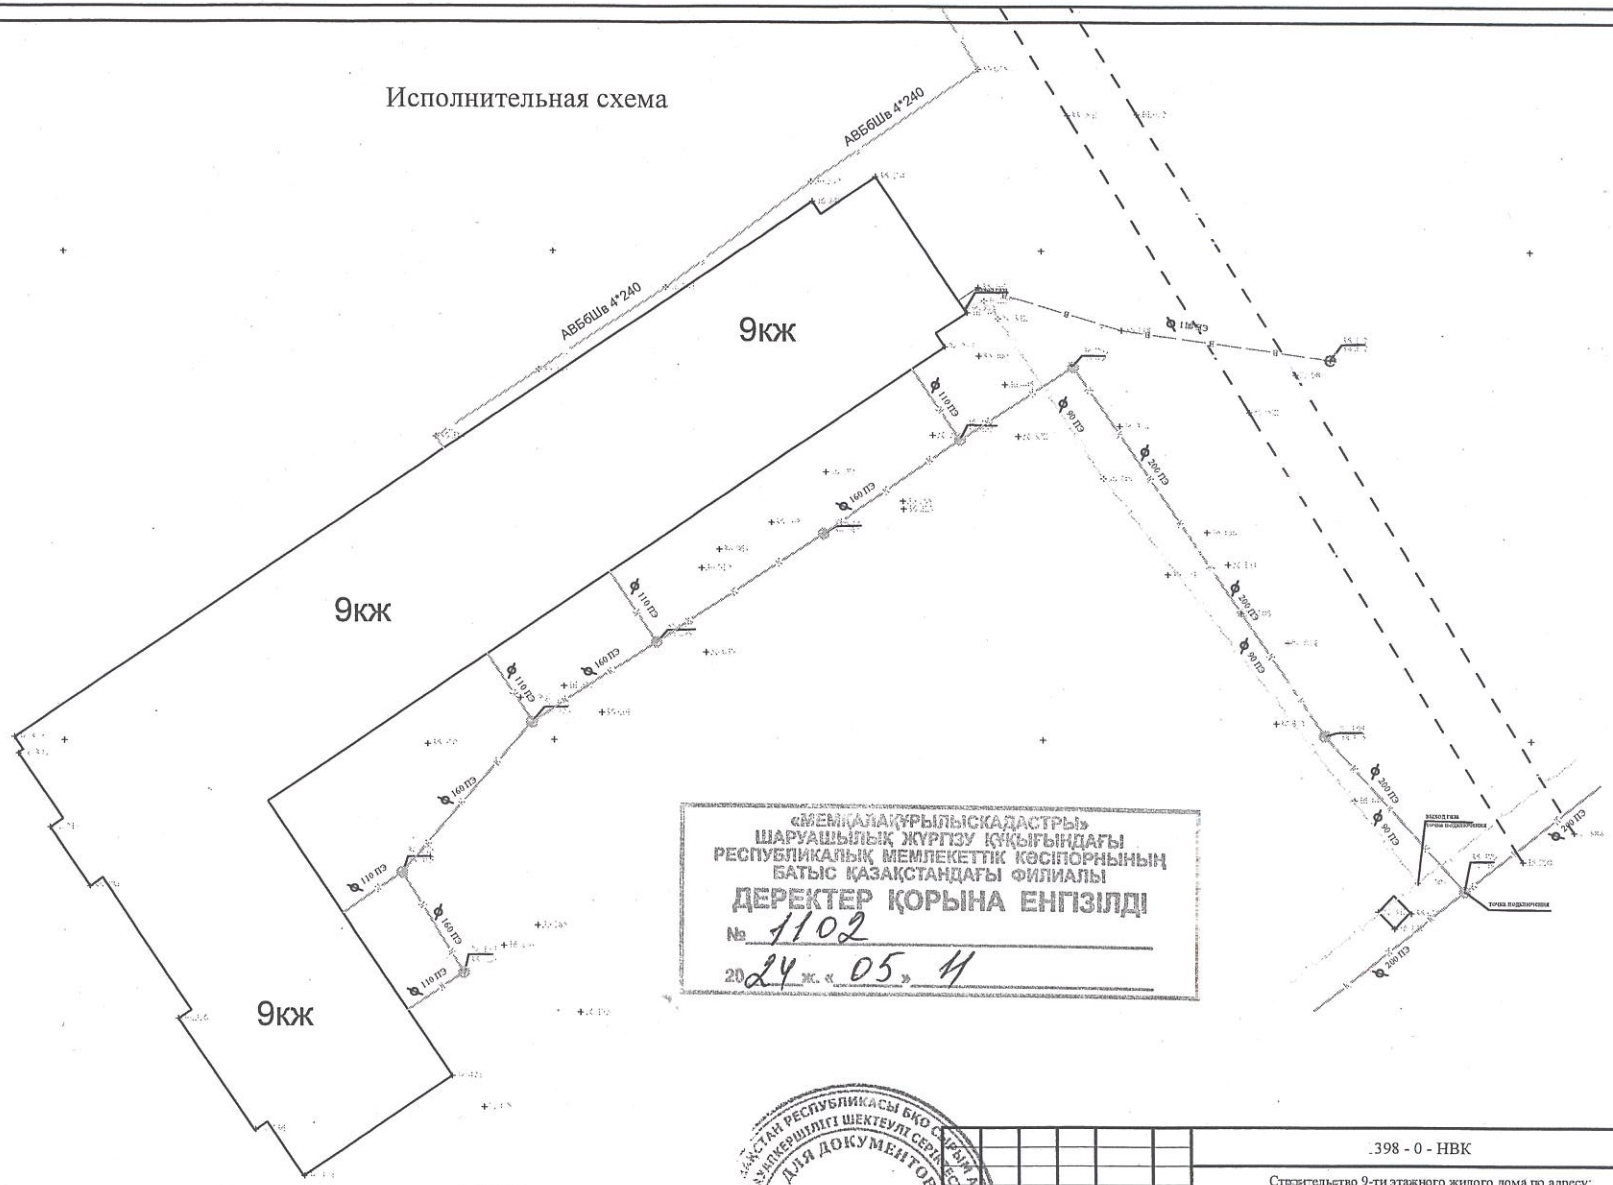

«МЕМЛЕКЕТТІК ЖЕРДІ ЕСЕПКЕ АЛУ ЖӘНЕ ОНЫ ПАЙДАЛАНУ ЖӨНІНДЕГІ ЖҰМЫСТАРДЫ ҰЙЫМДАСТЫРУ ЖӨНІНДЕГІ ҚАЗАҚСТАН РЕСПУБЛИКАСЫ БКО ОБЛЫСЫ БОЙЫНША ДЕПАРТАМЕНТІ» РЕСПУБЛИКАЛЫҚ МЕМЛЕКЕТТІК МЕКЕМЕСІНІҢ ШЫҒЫС ҚАЗАҚСТАН ОБЛЫСЫНЫҢ ЖЕРДІ ЕСЕПКЕ АЛУ ЖӘНЕ ОНЫ ПАЙДАЛАНУ ЖӨНІНДЕГІ ЖҰМЫСТАРДЫ ҰЙЫМДАСТЫРУ ЖӨНІНДЕГІ ФИЛИАЛЫ
ДЕРЕКТЕР ҚОРЫНА ЕНГІЗІЛДІ
№ 1102
2024 ж. «05» 11

УСЛОВНЫЕ ОБОЗНАЧЕНИЯ:

16300

17000

ГАЗОПРОВОД ПОДЗЕМНЫЙ

КАБЕЛЬ ПОДЗЕМНЫЙ АВБбШв 4*240

ВОДОПРОВОД

КАНАЛИЗАЦИЯ

Система координат МСК

Система высот Балтийская

ДЛЯ ДОКУМЕНТОВ «КМТ-СитиСтрой» БИН 081040016598 ТОВАРИЩЕСТВО С ОГРАНИЧ. ОТВЕТСТВЕННОСТЬЮ

						.398 - 0 - НВК		
						Строительство 9-ти этажного жилого дома по адресу: ЗКО, г. Уральск, ул. Самал, д.88		
Изм.	Кол.	Лист	№ док.	Подп.	Дата			
Нач.ПТО		Карагуйшиев Е.К.				Жилой дом.	Стадия	Лист	Листов
Проверил							Р. П.	1	
Н. контр.						М:500	ТОО "КМТ-СитиСтрой"		
Копировал:							Формат А0		

План подвала

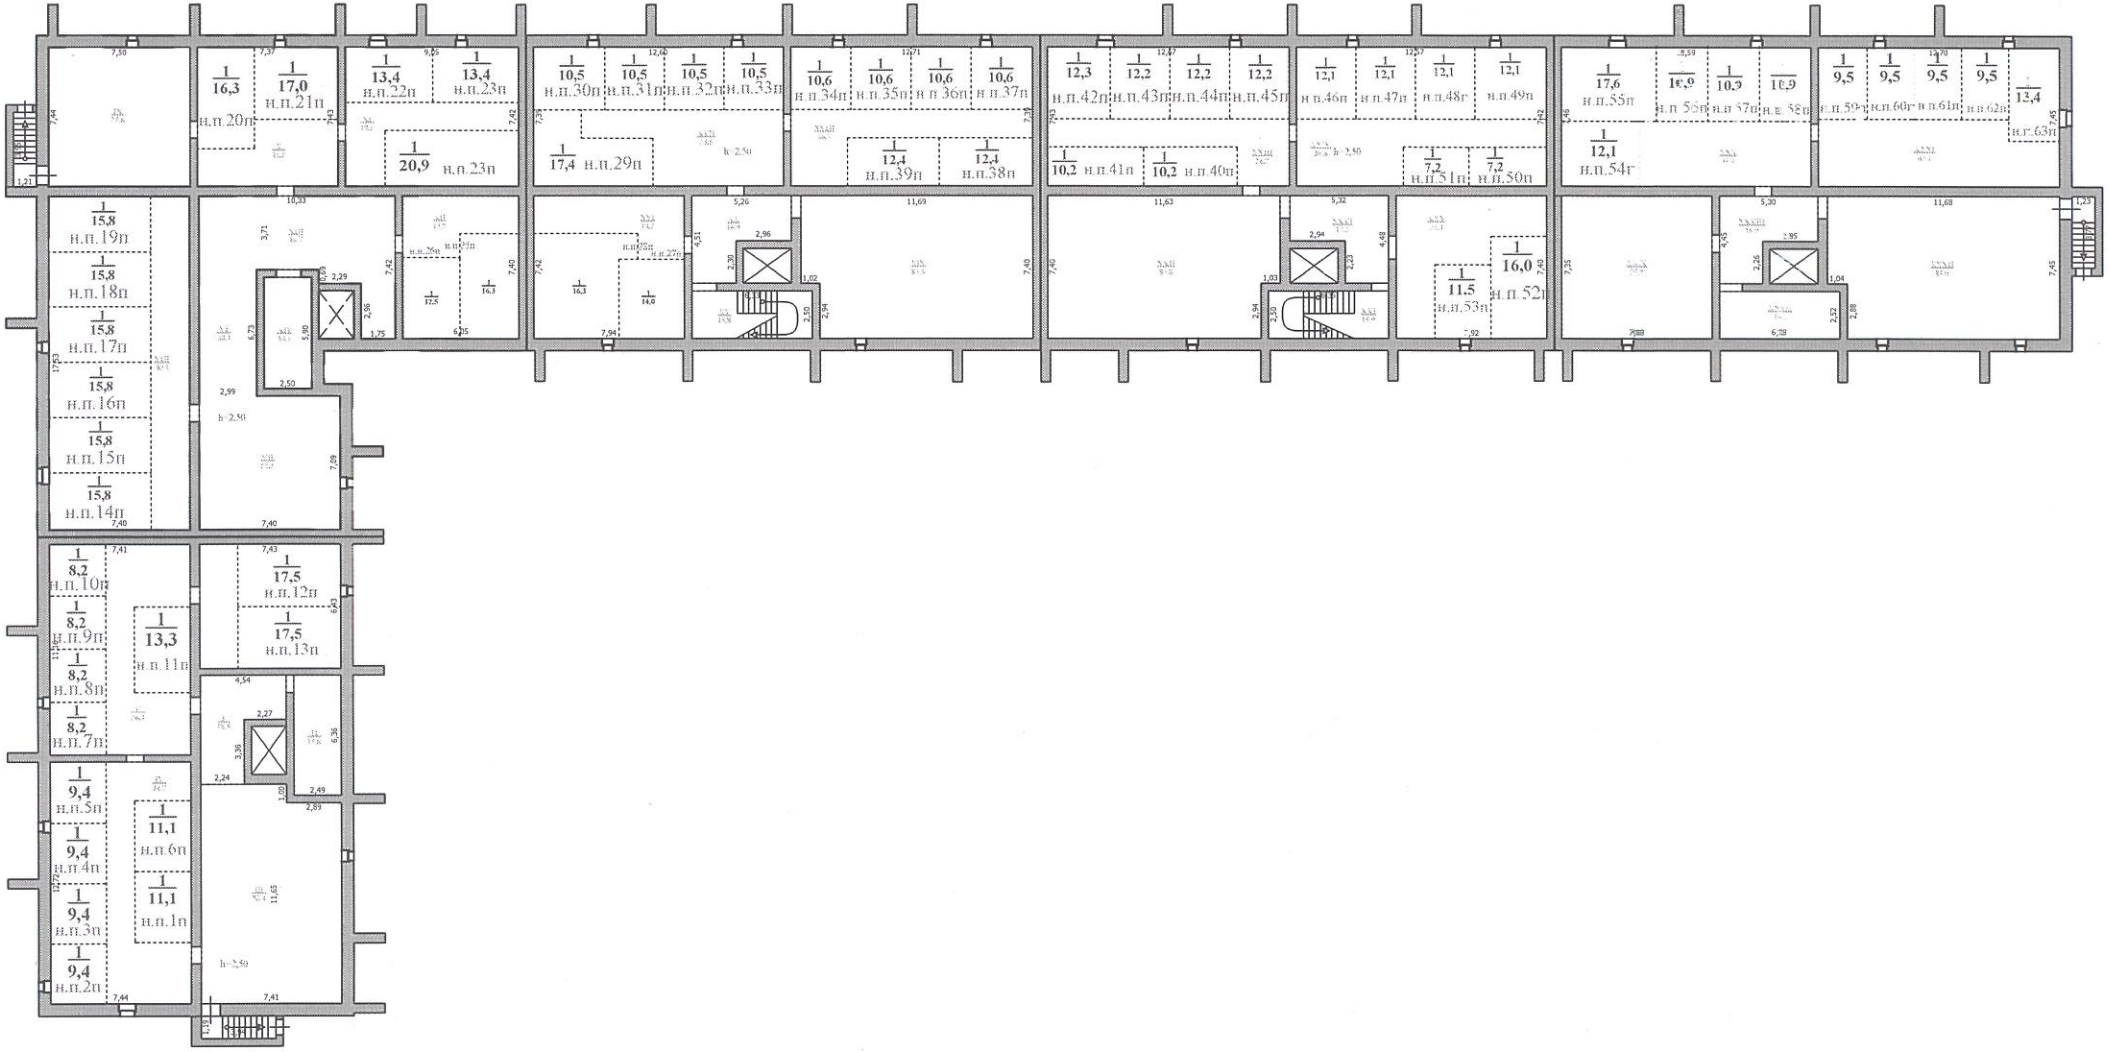

Экспликация нежилых помещений (подвал)

н.п.1п	1	кладовка	11,1
н.п.2п	1	кладовка	9,4
н.п.3п	1	кладовка	9,4
н.п.4п	1	кладовка	9,4
н.п.5п	1	кладовка	9,4
н.п.6п	1	кладовка	11,1
н.п.7п	1	кладовка	8,2
н.п.8п	1	кладовка	8,2
н.п.9п	1	кладовка	8,2
н.п.10п	1	кладовка	8,2

н.п.11п	1	кладовка	13,3
н.п.12п	1	кладовка	17,5
н.п.13п	1	кладовка	17,5
н.п.14п	1	кладовка	15,8
н.п.15п	1	кладовка	15,8
н.п.16п	1	кладовка	15,8
н.п.17п	1	кладовка	15,8
н.п.18п	1	кладовка	15,8
н.п.19п	1	кладовка	15,8
н.п.20п	1	кладовка	16,3

н.п.21п	1	кладовка	17,0
н.п.22п	1	кладовка	13,4
н.п.23п	1	кладовка	13,4
н.п.24п	1	кладовка	20,9
н.п.25п	1	кладовка	16,3
н.п.26п	1	кладовка	12,5
н.п.27п	1	кладовка	14,0
н.п.28п	1	кладовка	16,3
н.п.29п	1	кладовка	17,4
н.п.30п	1	кладовка	10,5

н.п.31п	1	кладовка	10,5
н.п.32п	1	кладовка	10,5
н.п.33п	1	кладовка	10,5
н.п.34п	1	кладовка	10,6
н.п.35п	1	кладовка	10,6
н.п.36п	1	кладовка	10,6
н.п.37п	1	кладовка	10,6
н.п.38п	1	кладовка	12,4
н.п.39п	1	кладовка	12,4
н.п.40п	1	кладовка	10,2

н.п.41п	1	кладовка	10,2
н.п.42п	1	кладовка	12,3
н.п.43п	1	кладовка	12,2
н.п.44п	1	кладовка	12,2
н.п.45п	1	кладовка	12,2
н.п.46п	1	кладовка	12,1
н.п.47п	1	кладовка	12,1
н.п.48п	1	кладовка	12,1
н.п.49п	1	кладовка	12,1
н.п.50п	1	кладовка	7,2

н.п.51п	1	кладовка	7,2
н.п.52п	1	кладовка	16,0
н.п.53п	1	кладовка	11,5
н.п.54п	1	кладовка	12,1
н.п.55п	1	кладовка	17,6
н.п.56п	1	кладовка	10,9
н.п.57п	1	кладовка	10,9
н.п.58п	1	кладовка	10,9
н.п.59п	1	кладовка	9,5
н.п.60п	1	кладовка	9,5
н.п.61п	1	кладовка	9,5
н.п.62п	1	кладовка	9,5
н.п.63п	1	кладовка	13,4
		итого:	**775,8**

Экспликация служебных помещений (подвал)

I	коридор	18,5
II	насосная	15,8
III	служебное	83,4
IV	коридор	34,7
V	коридор	36,4
VI	коридор	20,1
VII	служебное	52,5
VIII	коридор	35,1
IX	котельная	55,8
X	коридор	21,5

XI	коридор	19,5
XII	коридор	15,9
XIII	коридор	46,7
XIV	насосная	14,8
XV	лестница	15,8
XVI	коридор	19,2
XVII	коридор	33,6
XVIII	коридор	26,7
XIX	служебное	83,5
XX	коридор	16,9

XXI	лестница	15,9
XXII	служебное	83,0
XXIII	коридор	24,7
XXIV	коридор	30,,6
XXV	коридор	31,1
XXVI	коридор	17,3
XXVII	насосная	16,1
XXVIII	коридор	16,9
XXIX	служебное	57,9
XXX	коридор	31,4
XXXI	коридор	43,2
XXXII	служебное	84,0
	итого:	**1087,9**
	Итого по подвалу:	**1863,7**

План тех. этажа

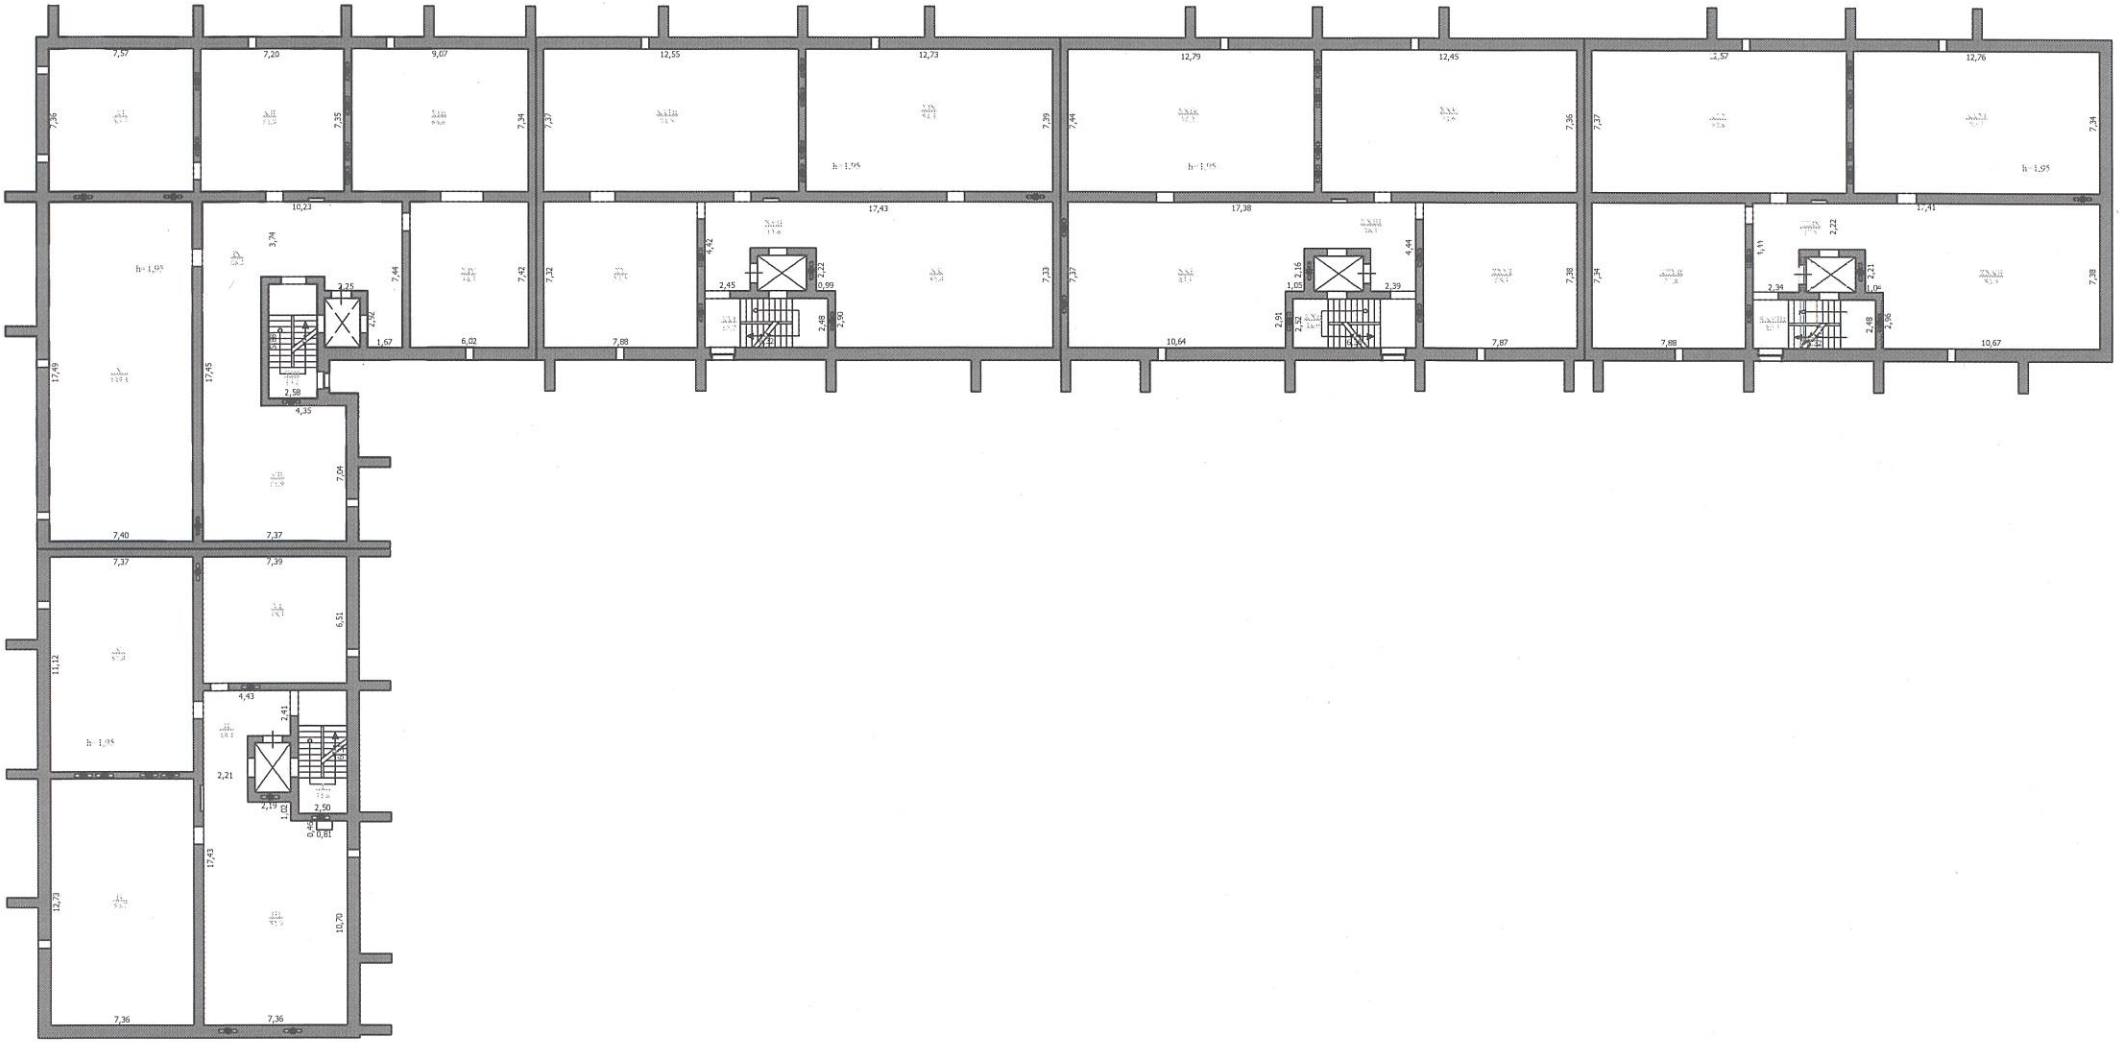

Распределение площади

№		В отдельных квартирах	В помещениях коридорного типа	В общежитиях	В гостиницах
1	Количество жилых квартир	207			
2	Количество жилых комнат	396			
3	Общая площадь (м 2)	14947,2			
4	Жилая площадь (м 2)	7079,4			

продолжение таблицы

Из общего числа площади				Распределение квартир по числу комнат				
в чердаках	в подвалах	в цокольных этажах	в бараках	1-комнатные	2-комнатные	3-комнатные	4-комнатные	5-комнатные
	775,8			72	81	54		

Площадь (м2)	Общая площадь	Торговая	Промышленно-производственных зданий и сооружений	Складская	Бытового обслуживания	Гаражи	Организаций и учреждений управления, научных, банковский, общественных и т.п.
1	2	3	4	5	6	7	8
Основная							
Вспомогательная							

продолжение таблицы

Общественного питания	Учреждений образования	Транспортных зданий и сооружений	Здравоохранения, лечебного назначения	Физкультуры и спорта	Учреждений культуры и искусства	Сооружений инженерных сетей	Прочие	Всего
9	10	11	12	13	14	15	16	17

Перечень документов, прилагаемых к техническим характеристикам объекта:

1. Поэтажный план :

2. Экспликация к поэтажным планам

Экспликация земельного участка (м2)

Общая площадь земельного участка	Застроенная площадь			Незастроенная площадь		
	всего	под основными строениями	под прочими постройками и сооружениями	асфальтовые покрытия	прочие замощения	грунт
1	2	3	4	5	6	7
0,6743 га	2648,59	2648,59	-	-	-	-

продолжение таблицы

Незастроенная площадь (м2)									
оборудованные площадки				зеленые насаждения					
					в том числе				
всего	спортивные	детские	хозяйственные	всего	газон с деревьями	плодовый сад	газоны, цветочные клумбы	огород	прочие
8	9	10	11	12	13	14	15	16	17

Экспликация к плану объекта

Этаж	Номер помещения, квартиры	Номера частей помещения, квартиры	Назначение частей помещения, квартиры	Площадь по внутреннему обмеру (м2), в том числе			
				Общая	Полезная	Жилая	Нежилая
1	2	3	4	5	6	7	8

продолжение таблицы

Площадь по внутреннему обмеру (м2), в том числе								
В отдельных квартирах	В общежитиях	В гостиницах	Торговая	Промышленно-производственных зданий и сооружений	Складская	Учреждений образования	Предприятий бытового обслуживания	Организаций и учреждений управления, научных, банковских, общественных и т.п.
9	10	11	12	13	14	15	16	17

продолжение таблицы

Площадь по внутреннему обмеру (м2), в том числе							
Предприятий общественного питания	Организации здравоохранения	Физкультурно-спортивная	Учреждений культуры и искусства	Транспортных зданий и сооружений	Сооружений инженерных сетей	Гаражей	Прочие
18	19	20	21	22	23	24	25

Техническое описание конструктивных элементов основного строения

№ п.п.	Наименование конструктивных элементов		Описание конструктивных элементов (материал, отделка и т.д.)
1	2		3
1	Фундамент		Ленточные-монолитные
2	1) наружные и внутренние капитальные стены		силикатный кирпич, облицовочный кирпич
	2) перегородки		силикатный кирпич
3	Перекрытия	чердачное	сборные железобетонные многопустотные плиты
		междуэтажное	сборные железобетонные многопустотные плиты
4	Крыша		чердачная с холодным чердаком (покрытие лоджий и входа), деревянные стропила.
5	Полы	1-го этажа	бетонная стяжка
		последующих этажей	бетонная стяжка
6	Проемы	окна	металлопластиковые
		двери	металлические
7	Отделочные работы	внутренние	цементная штукатурка

		наружные		облицовочный кирпич
8	Горячее водоснабжение			труба полипропилен
9	Водопровод			труба полипропилен
10	Канализация			труба полиэтилен
11	Электроосвещение			кабель ВВГ
12	Отопление	печное		
13		печное газовое		
14		от ТЭЦ		
15		от АГВ		труба полипропилен, батарея биометалл
16		от индивидуальной отопительной установки	на газе	
17			на твердом топливе	
18		от районной котельной	на газе	
19			на твердом топливе	
20	Разные работы			

Техническое описание служебных построек

Показатели	Наименование служебных построек								
Площадь (м 2)									
Высота строения (м)									
Объем строения (м 3)									
Фундамент									
Стены									
Перекрытия									

Крыша									
Полы									
Окна									
Двери									
Внутренняя отделка									
Наружная отделка									
Печи									

Техническое описание внутридворовых сооружений

Наименование сооружений	Размер в метрах				Объем (м 3)	Материал
	длина	ширина	площадь	высота или глубина		
1	2	3	4	5	6	7

Техническое описание отдельных частей строения (подвалов, полуподвалов, мезонинов, мансард)

Наименование и назначение отдельных частей строения	Заглубление спланированной поверхности земли до пола подвала	Описание элементов					
		стены	перекрытия	полы	внутренняя отделка	крыша	дополнительные устройства
1	2	3	4	5	6	7	8

Техническое описание нежилых пристроек к основному строению

Наименование конструктивных элементов	Техническое описание конструктивных элементов
1	2
Фундамент	
Стены и перегородки	
Крыша	
Полы	

Перекрытия		
Проемы	окна	
	двери	
Отделочные работы	внутренние	
наружные		
Разные работы		
Итого:		
Фундамент		
Стены и перегородки		
Крыша		
Полы		
Перекрытия		
Проемы	окна	
	двери	
Отделочные работы	внутренние	
	наружные	
Разные работы		
Итого:		
Фундамент		
Стены и перегородки		
Крыша		
Полы		
Перекрытия		

Проемы	окна	
	двери	
Отделочные работы	внутренние	
	наружные	
Разные работы		
Итого:		

Исчисление площадей и объемов основной и отдельных частей строения (подвалов, полуподвалов, мезонинов, мансард, крыш, пристроек и т.п.)

Наименование частей строения и пристроек	Формула для подсчета площадей по наружному обмеру	Площадь (м 2)	Высота (м)	Объем (м 3)	Наименование частей строения и пристроек	Формула для подсчета площадей по наружному обмеру	Площадь (м 2)	Высота (м)	Объем (м 3)
1	2	3	4	5	6	7	8	9	10
нежилые помещения (подвал)	-	775,8	-	-					

Заказчик

ТОО КМТ-СитиСтрой» директор Каппанов Малик Гайсиевич ;

фамилия, имя, отчество (при его наличии), подпись руководителя

Место печати (при наличии)

Авторский надзор

ТОО «Кульман» гл. инженер Храмов Анатолий Александрович .

фамилия, имя, отчество (при его наличии), подпись эксперта

Место печати (при наличии)

Пронумеровано и прошнуровано

« 36 » листов

ТОО «КМТ-СитиСтрой»
БИН 091040016598
ДЛЯ ДОКУМЕНТОВ