РЕСПУБЛИКА КАЗАХСТАН

ТОО «Дизайн Проект Групп»

Гослицензия №0028171 от 01.11.2023г.

Заказ: 01-2024
Заказчик: ГУ «Управление строительства, архитектуры и градостроительства Атырауской области»

РАБОЧИЙ ПРОЕКТ

«Корректировка проектно - сметной документации на строительство семейно-врачебной амбулатории (СВА) на 25 посещений в смену в мкр Кокарна в г. Атырау»

Том II
Альбом 4.1
Тепломеханическая часть

Атырау - 2024г.

РЕСПУБЛИКА КАЗАХСТАН

ТОО «Дизайн Проект Групп»

Гослицензия №0028171 от 01.11.2023г.

Заказ: 01-2024
Заказчик: ГУ «Управление строительства, архитектуры и градостроительства Атырауской области»

РАБОЧИЙ ПРОЕКТ

«Корректировка проектно - сметной документации на строительство семейно-врачебной амбулатории (СВА) на 25 посещений в смену в мкр Кокарна в г. Атырау»

Том II
Альбом 4.1
Тепломеханическая часть

Директор: **Умбетқалиев Ә. А.**

ГИП: **Абдуллаев Ш.А.**

Атырау - 2024г.

Ведомость основных комплектов

Обозначение	Наименование	Примечание
АС	Архитектурно-строительные решения	
ТМ	Тепломеханические решения	
ОВ	Отопление и вентиляция	
ВК	Водопровод и канализация	
ЭЛ	Электро-технические решения	

Ведомость ссылочных и прилагаемых документов

Обозначения	Наименование	Примечание
	Ссылочные документы	
Серия 4.903-11	Котельные установки вспомогательное оборудование	
Серия 5. 903-13 в.5	Изделия и детали трубопроводов для тепловых	
	сетей.	
	Прилагаемые документы	
	Спецификакция	1 лист
Паспорт БМК-582 Ж	Техпаспорт	прикреплен

Ведомость рабочих чертежей основного комплекта марки–ТС

Лист	Наименование	Примечание
1	Общие данные	
2	Компановочный план котельной	
3	Тепловая схема	

Основные показатели по рабочим чертежам марки ТМ

Расчетный режим	Теплопроиводительность котельной, Квт/ч				Установ-ленная мощн. эл. дв. кВт
	Расход теплоты на отопление и вентиляцию	Расход теплоты на гор. водосн.	Расход теплоты на технологич. цели	Общий расход теплоты	
Максимальный зимний	286	———	———	286	3,74

Рабочий проект разработан в соответствии с действующими на территории Республики Казахстан нормами и правилами и предусматривает мероприятия обеспечивающие взрыво–пожаро–безопасность, исключающие вредные воздействия на окружающую среду и воздушный бассейн, а так же предупреждающие чрезвычайные ситуации природного и техногенного характера

Главный инженер проекта_____Абдуллаев Ш.А

Общие указания

Раздел "Тепломеханические решения" разработан на основании задания на проектирование, и в соответствии со СН РК 4.02–05–2013–"Котельные установки".
Источник теплоснабжения – Блочно–модульная котельная БМК–582 Г, отдельно стоящая проектируемая автономная модульная котельная из двух котлов мощностью 291 кВт каждый работающими на газе. Тепловая нагрузка на котельную дана с учетом 84% от общей нагрузки (II категория) и 10% потерь в тепловых сетях – 286 х 0,84 х 1,1 = 236 кВт.
Категория котельной по надежности теплоснабжения – вторая. Схема теплоснабжения – 2–х трубная закрытая. Параметры теплоносителя: Т1–90° С, Р1–3 бар, Т2–70° С, Р3 бар. Расчетная температура наружного воздуха –32°С.
БМК отпускает теплоноситель (сетевую воду) с расчетным температурным графиком 90/70°С. Теплоноситель подается к потребителям с помощью сетевых насосов. Расчет тепловой схемы принят по закрытой системе теплоснабжения.
Схемой предусматривается установка насосов для создания циркуляции теплоносителя в сетевом контуре.
Защита котлов и системы теплоснабжения от тепловых расширений в системе производится расширительными баками закрытого типа.

На котлах предусмотрена байпасная линия между подающим и обратным трубопроводом с установкой циркуляционных насосов, обеспечивающих подачу теплоносителя в трубопровод обрата котла с температурой не ниже плюс 50°С.

Во избежание перебоя в подаче холодной воды в котельной предусмотрена система подпитки котлового контура, которая осуществляется автоматически из бака запаса воды с помощью насосов подпитки.
Для слива воды из трубопроводов и оборудования в котельной предусмотрена система канализации.
Топливоснабжение

Вид топлива– природный газ

Примечание:
Полное описание блочно–модульной котельной см. технический паспорт котельной.

Технико–экономические показатели

Наименование показателя	Единицы измерения	Величина
Установленная мощность котельной	МВт	0,291
Количество котлов	шт	2
Годовая выработка тепловой энергии	ГДж	61,5
Вид сжигаемого топлива		природный газ
Расход топлива:	нм3/ч	12
Потребляемое напряжение	В	380/220
Установленная мощность токоприемников	кВт	3,74
Удельный расход воды		300

Изм.	Кол. уч	Лист	N док	Подпись	Дата	02-2024-ТМ			
						"Корректировка проектно - сметной документации на строительство семейно-врачебной амбулатории (СВА) на 25 посещений в смену в мкр Черное депо в г. Атырау"			
						Блочно-модульная котельная БМК 0,582 Г	Стадия	Лист	Листов
							РП	1	3
ГИП		Абдуллаев Ш.			10.2024	Общие данные	ТОО "Дизайн Проект Групп" г. Атырау - 2024 г.		
Проверил		Серикбай О.			10.2024				
Разработал		Жумабек А.			10.2024				
Н.Контроль		Абдуллаев Ш.			10.2024				

Взам. инв. N | Подп. и дата | Инв. N подл.

Формат А3

План на отм. 0.000
м1:50

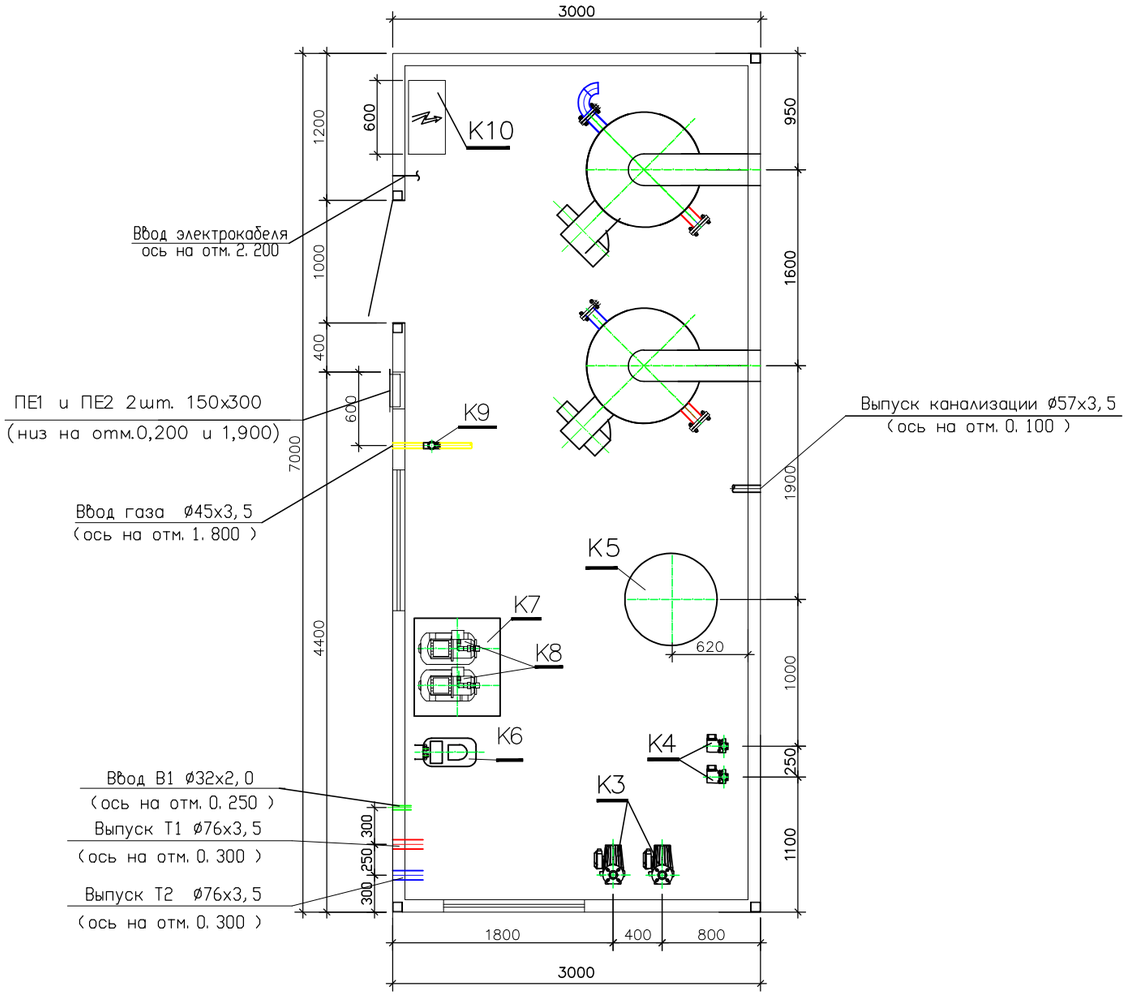

Экспликация оборудования

N поз.	Обозначение	Наименование	Кол.	Вес ед. кг	Примечание
К1	ВВ–2535	Котел стальной водогрейный для работы на газообразном топливе Q=0,291МВт (0,25Гкал/ч)	2		1–раб., 1–рез.
К1.1		Предохранительный клапан Ду25	2		шт.
К2	MaxGas 350	Горелка газовая (природный газ)	2		1–раб., 1–рез.
К3	ВРН 180/340.65Т	Насос сетевой воды G=12м3/ч Н=17,5м с электродвигателем N=2,7кВт, 3~400V	2		1–раб., 1–рез.
К4	А 110/180 ХМ	Насос летнего режима G=3,9 м3/ч, Н=9,2м. с электродвигателем N=0,41кВт	2		1–раб., 1–рез.
К5		Бак расширительный V=500л	1		шт.
К6	Ekosoft M5	Автоматизированная водоподготовительная установка (одноступенчатая) G=0,6м3/ч	1		шт.
К7		Бак запаса химочищенной воды V=0,5м3 полипропиленовый	1		шт
К8	AQUAJET 82M	Насос подпиточной воды Q=3м3/ч Н=25м с электродвигателем N=0,6кВт, 1~230V	2		1–раб., 1–рез.
К9	КЗГЭМ	Клапан запорный газовый электромагнитный муфтовый Ду 40, Ру 1,6 МПа	1		компл.
К10	”Буран Бойлер”	Щит электрики и автоматики	1		компл.
	”Буран Бойлер”	Система пожарной сигнализации и контроля загазованности	1		компл.
	”Буран–Бойлер”	Дымовая труба Дн=325 утепл., Н=10м (на растяжках) в компл. с газоходами и взрывными клапанами	1		компл.
	”Буран Бойлер”	Блочно–модульное помещение 7000х3000х2800(h)	1		компл.

Примечания:

1. Насосное оборудование подобрано без данных по располагаемому перепаду в тепловых сетях.
2. Оборудование подобрано из условия минимального давления на вводе водопровода не ниже 0,2МПа.
3. Проектирование наружного газопровода и узла учета газа– зона отв. Заказчика.

Изм.	Кол. уч	Лист	N док	Подпись	Дата	01-2024-ТМ			
						"Корректировка проектно - сметной документации на строительство семейно-врачебной амбулатории (СВА) на 25 посещений в смену в мкр Кокарна в г. Атырау"			
						Блочно–модульная котельная БМК 0,582 Г	Стадия	Лист	Листов
							РП	2	
ГИП		Абдуллаев Ш.			10.2024				
Проверил		Серикбай О.			10.2024	Компановочный план котельной	ТОО "Дизайн Проект Групп" г. Атырау - 2024 г.		
Разработал		Жумабек А.			10.2024				
Н.Контроль		Абдуллаев Ш.			10.2024				

Взам. инв. N

Подпись и дата

Инв.N подл.

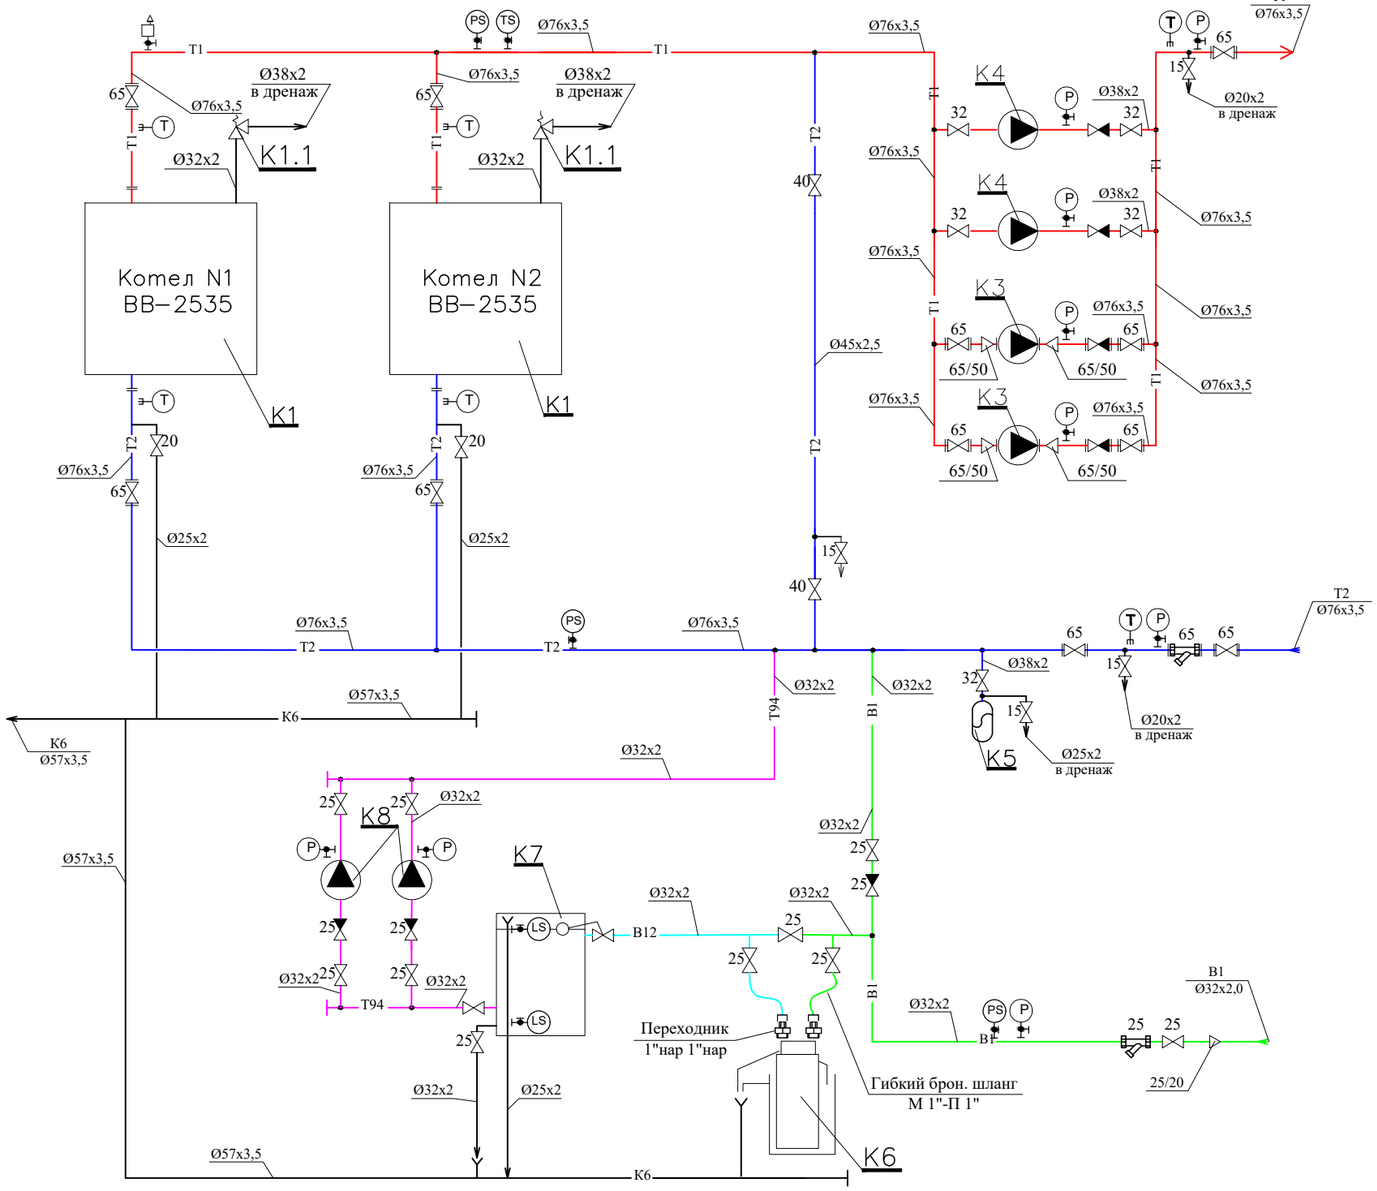

УСЛОВНЫЕ ОБОЗНАЧЕНИЯ

—T1—	Трубопровод прямой сетевой воды
—T2—	Трубопровод обратной сетевой воды
—B1—	Трубопровод исходной воды
—B12—	Трубопровод химочищеной воды
—T94—	Трубопровод подпиточной воды
—K6—	Трубопровод безнапорного дренажа
	Клапан запорный
	Клапан обратный
	Клапан предохранительный
	Сливная воронка
	Измерение температуры
	Измерение давления
	Фильтр сетчатый
	Автоматический сбросник воздуха

Взам. инв. №
Подпись и дата
Инв. № подл.

Изм.	Кол. уч.	Лист	N док.	Подпись	Дата
ГИП		Абдуллаев Ш.			10.2024
Проверил		Серикбай О.			10.2024
Разработал		Жумабек А.			10.2024
Н.Контроль		Абдуллаев Ш.			10.2024

01-2024-ТМ

"Корректировка проектно - сметной документации на строительство семейно-врачебной амбулатории (СВА) на 25 посещений в смену в мкр Кокарна в г. Атырау"

Блочно-модульная котельная БМК 0,582 Г

Стадия	Лист	Листов
РП	3	

Тепловая схема

ТОО "Дизайн Проект Групп" г. Атырау - 2024 г.

Позиция	Наименование и техническая характеристика	Тип, марка, обозначение документа опросного листа	Код оборудования, изделия, материала	Завод-изготовитель	Единица измерени	Количество	Масса единицы, кг	Примечание
1	2	3	4	5	6	7	8	9
	Оборудование котельной							
К1	Котел стальной водогрейный для работы на природном газе и	ВВ-2535		ТОО "Буран Бойлер"	шт	2		Казахстан
	Q=291кВт T max=90 С, Ру=3 бар							2рабочих
К1.1	Предохранительный клапан Ду25			ТОО "Буран Бойлер"	шт	2		Казахстан
К2	Горелка газовая	MaxGas-350		ТОО "Буран Бойлер"	шт	2		Казахстан
К4	Насос летнего режима G=3,9 м3/ч H=9,2 м с электродвигателем N=0,41кВт	A 110/180 XM		Италия	шт	2		1рабочих 1резервый
К5	Бак расширительный V=500л	Zilio			шт	1		
К3	Насос сетевой воды G=12м3/ч H=17,5м	BPH 180/340.65T	505907622	Италия	шт	2		1рабочих 1резервый
	с электродвигателем N=2,7кВт							
К6	Автоматизированная водоподготовительная	EKOSOFT M5			шт	1		компл.
	установка (одноступенчатая) G=0,6м3/ч							
К7	Бак запаса химочищенной воды V=500л.	Wester		Италия	шт	1		
К8	Насос подпиточный воды G=3м3/ч H=25м	AGUAJET 82M		Италия	шт	2		1рабочих 1резервый
	с электродвигателем N=0.6кВт, 1~230V							
К9	Клапан запорный газовый электромагнитный Ду40	КЗГЭМ		Италия	шт	1		компл.
К10	Щит электрики и автоматики	"Буран Бойлер"		ТОО "Буран Бойлер"	шт	1		
К11	Система пожарной сигнализации и контроля загазованности	"Буран Бойлер"		ТОО "Буран Бойлер"	шт	1		
К12	Дымовая труба Дн325, H=10(на растяжках) утепленая в компл. с шиберами и вз. кл.	"Буран Бойлер"		ТОО "Буран Бойлер"	шт	1		
К13	Блочно-модульное помещение 7000x3000x2800(h)	"Буран Бойлер"		ТОО "Буран Бойлер"	шт	1		

Взамен инв. N

Подпись и дата

Инв. N подл.

Изм.	Кол. уч	Лист	N док	Подпись	Дата
ГИП		Абдуллаев Ш.			10.2024
Проверил		Серикбай О.			10.2024
Разработал		Жумабек А.			10.2024
Н.Контроль		Абдуллаев Ш.			10.2024

01-2024-ТМ.СО

"Корректировка проектно - сметной документации на строительство семейно-врачебной амбулатории (СВА) на 25 посещений в смену в мкр Кокарна в г. Атырау"

Блочно-модульная котельная БМК 0,582 Г

Стадия	Лист	Листов
РП	1	1

Спецификация

ТОО "Дизайн Проект Групп" г. Атырау - 2024 г.

Формат А3