Приложение 1
к приказу Министра
индустрии и инфраструктурного
развития
Республики Казахстан
от 9 августа 2019 года № 632

Утвержден
приказом Министра
по инвестициям и развитию
Республики Казахстан
от 24 апреля 2017 года № 234

Заказчик
ТОО «Jetysu Energy»
Жарасов А.Г.
«22» 12 2021 г.

Акт приемки объекта в эксплуатацию
№ 6

"22" 12 2021 года

Заказчик ТОО «Jetysu Energy» в лице директора Жарасова А.Г., г.Алматы, Аузовский район, улица Жандосова 98.

фамилия, имя, отчество (при наличии) – для физических лиц, наименование организации – для юридических лиц, почтовый индекс, область, город, район, населенный пункт, наименование улицы, номер дома/здания (стационарного помещения)

на основании:

Декларации о соответствии от 22.12.2021 года, ТОО «Construction Big House», расположенного по адресу: Алматинская область, Карасайский район, Шамалганский с/о., Шамалган, ул. Т.Баубекова10/2, в лице заместителя директора по строительству Ни В.Ю.

дата декларации, наименование подрядной (генподрядной) организации, фамилия, имя, отчество (при наличии) руководителя, юридический адрес

Заключения о качестве строительно-монтажных работ от 22.12.2021 года, ТОО «Prem Expert Co» расположенного по адресу: город Алматы, Ауэзовский район, мкр. Жетысу-3, 25А, в лице директора Вильхова И.С., эксперт Конканов О.К. KZ89VJE00034873 от 07.02.2018 года.

дата заключения, наименование организации, фамилия, имя, отчество (при наличии) экспертов технического надзора, № и дата получения аттестатов

Заключения о соответствии выполненных работ проекту от 22.12.2021 года, ТОО «Alatau Projects», расположенного по адресу: г.Алматы, Алмалинский район, улица Жамбыла 114/85, в лице директора Цой Э.С., эксперт Шуленбай С. KZ39VJE00070014 от 20.10.2021 года.

дата заключения, наименование организации, фамилия, имя, отчество (при наличии) экспертов авторского надзора, № и дата получения аттестатов

произведя осмотр готовности предъявленного подрядчиком (генеральным подрядчиком) к приемке в эксплуатацию объекта: Блочно-модульная котельная (БМК)

наименование объекта, вид строительства (новое, расширение, реконструкция, техническое перевооружение, модернизация, капитальный ремонт), уровень ответственности, техническая и технологическая сложность объекта по адресу

Алматинская область, Панфиловский район, г.Жаркент,ул.Уалиханова 155 Г.

проверив комплектность исполнительной технической документации, подтверждает что:
1. Строительство объекта осуществлено на основании:
1) правоустанавливающего документа на земельный участок от
"01" сентября 2021 года № 03-266-007-1855; Площадь земельного участка:0.0312 га, неделимый
документ, подтверждающий наступление юридических фактов (юридических составов), на основании которых возникают, изменяются или прекращаются права на земельный участок, в том числе договоры, решения судов, правовые акты исполнительных органов, свидетельство о праве на наследство, передаточный акт или разделительный баланс при реорганизации
негосударственных юридических лиц, владеющих земельным участком на праве собственности или выкупивших право временного возмездного землепользования (аренды). либо решения о реконструкции (перепланировке, переоборудовании) помещений (отдельных частей) существующих зданий от
Акт приема-передачи №1 на временное пользование земельным участком по проекту государственное-часное партнерство от 23.09.2021 г. ;
2) талона о приеме уведомления о начале или прекращении осуществления деятельности или определенных действий KZ91REA00250558 от 01.11.2021 г, ГУ «Управление ГАСК Алматинской области».
наименование органа принявшего уведомление, дата выдачи талона
3 Проект (проектно-сметная документация) ТОО «Казахский Сантехпроект», ГСЛ – 000014 от 09.12.1994 года, в лице директора Нокин С.Н.
наименование проектной организации, номер проек
утвержденного(й) ТОО «Jetysu Energy» в лице директора Жарасова А.Г.;
наименование организации утвердившей (переутвердившей) проект и дата утверждения
2. Строительно-монтажные работы осуществлены в сроки:
начало работ 01.11.2021 года;
месяц, год
окончание работ 21.12.2021 года ;
месяц, год
при продолжительности строительства, месяц:
по норме или по проекту организации строительства, месяц: 2 ;
фактически, месяц: 2 ;

3. Объект (комплекс) имеет следующие основные технико-экономические показатели (мощность, производительность, производственная площадь, протяженность, вместимость, объем, пропускная способность, провозная способность, число рабочих мест и тому подобное, заполняется по всем объектам (кроме жилых домов) в единицах измерения соответственно целевой продукции или основным видам услуг):

Мощность, производительность и так далее	Единица Измерения	По проекту		Фактически	
		Общая (с учетом ранее принятых)	В том числе пускового комплекса или очереди	Общая (с учетом ранее принятых	В том числе пускового комплекса или очереди
Блочно-модульная котельная	Гкал в час			1,34	
Площадь котельной	$м^2$			33,81	

Выпуск продукции (оказания услуг), предусмотренной проектом в объеме, соответствующем нормам освоения проектных мощностей в начальный период_____;
факт начала выпуска продукции с указанием объема

Показатели	Единица измерения	По проекту	Фактически
Общая площадь	метр в квадрате (далее – м2)	33,81	33,81
Число этажей	этаж	1	1
Общий строительный объем	метр в кубе (далее – м3)		
В том числе подземной части	м3		
Площадь встроенных, встроенно-пристроенных и пристроенных помещений	м2		

Блочно-модульная котельная имеет следующие показатели:

Показатели	По проекту			Фактически		
	Число квартир	Площадь квартир, м^2		Число Квартир	Площадь квартир, м^2	
		Общая	жилая		Общая	жилая
Всего квартир, в том числе: однокомнатных двухкомнатных трехкомнатных четырехкомнатных и более	96	7 380		96	7 380	

4. Технологические и архитектурно-строительные решения по объекту характеризуются следующими данными:

Теплопроизводительность, МВт: Общая (установленная)	1,513
Системы отопления и вентиляции	1,337
Система горячего водоснабжения (средняя)	0,176
Температура график отпуска тепла, ^{0}С: Для системы отопления и вентиляции Т1/Т2	95/70
Вид топлива, основной	Природный газ
Теплоноситель	вода
Максимальное давление теплоносителя, МПа	0,5
Температура уходящих газов, ^{0}С, не более	200
Потребляемое напряжение, В	380/220
Потребляемая мощность рабочая, кВт	15
Содержание окиси углерода в продуктах сгорания, мг/м3, не более	250
Содержание NOx (окиси азота) в продуктах сгорания, мг/м3,не более	300
Габаритные размеры, (L x B x Ь)м , не более	7x5x2,7
Масса (без дымовой трубы), т, не более	10

Высота дымовой трубы, м, не менее	15
Срок службы, лет, не менее	20
Категория производства -Г ; степень огнестойкости здания котельной -IIIа	

краткие технические характеристики по особенностям его размещения, по основным материалам и конструкциям, инженерному и технологическому оборудованию

5. На объекте установлено предусмотренное проектом оборудование в количестве согласно актам о его приемке после индивидуального испытания и комплексного опробования;

6. Наружные инженерные коммуникации (холодное и горячее водоснабжение, канализация, теплоснабжение, газоснабжение, электроснабжение и связь) обеспечивают нормальную эксплуатацию объекта (здания, сооружения, помещения) и приняты городскими эксплуатационными организациями;
7. Сметная стоимость по утвержденному проекту (проектно-сметной документации): всего 160 139 921 тенге, в том числе строительно-монтажных работ 86 881 385 тысяч тенге;
8. Сметная стоимость основных фондов, принимаемых в эксплуатацию 160 139 921 тенге, в том числе: стоимость строительно-монтажных работ 86 881 385 тысяч тенге;
9. Доля местного содержания предусмотрена в проектно-сметной документации 82,15% и фактически применено 82,15%;
10. класс энергоэффективности здания –С;
11. Объект построен в соответствии с утвержденным проектом (проектно-сметной документацией) и требованиями государственных нормативных документов в области архитектуры, градостроительства и строительства.

РЕШИЛ: Блочно-модульная котельная принять в эксплуатацию
наименование объекта (комплекса)

1) Заказчик
ТОО «Jetysu Energy» Жарасов А.Г.

фамилия, имя, отчество (при наличии), подпись руководителя

М.П.

2) Подрядчик (генеральный подрядчик)
ТОО «Construction Big House» Ни В.Ю.

фамилия, имя, отчество (при наличии), подпись руководителя

М.П.

3) Технический надзор
ТОО «Prem Expert Co» Конканов О.К.

фамилия, имя, отчество (при наличии), подпись эксперта

М.П.

4) Авторский надзор
ТОО «Alatau Projects» Шуленбай С.

фамилия, имя, отчество (при наличии), подпись эксперта

М.П.

Приложение 1
к акту приемки объекта в эксплуатацию
форма

Технические характеристики объекта
(тепловая трасса)

№ п/п	Наименование	Единицы измерения	Количество, протяженность	Примечание
1	Протяженность тепловой трассы	м	171,5	
	Протяженность воздушной прокладки:	м		
	1) на эстакадах	м		
	2) на опорах	м	28	Скользящие
	Количество опор	шт		
	Протяженность подземной прокладки:	м		
	1) в проходных каналах	м		
	2) в полупроходных каналах	м	13	
	3) бесканальная прокладка	м	158,5	
2	Количество колодцев (камер)	шт	16	
3	Количество компенсаторов	шт		
4	Количество вводов	шт		
5	Количество задвижек	шт	30	

Спецификация

№ п/п	Наименование	Материал	Диаметр (мм) (размеры)	Количество	Примечание
1	труба	стальная электросварная	133	164 м	ППУ
2	труба	стальная электросварная	76	345 м	ППУ
3	труба	стальная оцинкованная	76	82 м	ППУ
4	труба	стальная оцинкованная	50	100 м	ППУ
5	труба	стальная оцинкованная	40	24 м	ППУ
6	труба	стальная оцинкованная	32	71,5 м	ППУ
7	труба	стальная оцинкованная	25	65,5 м	ППУ
8	труба	стальная электросварная	125	3 м	

1) Заказчик
ТОО «Jetysu Energy» Жарасов А.Г.

фамилия, имя, отчество (при наличии), подпись руководителя

М.П.

2) Авторский надзор
ТОО «Alatau Projects» Шуленбай С.

Приложение 2
к приказу Министра
индустрии и инфраструктурного
развития
Республики Казахстан
от 9 августа 2019 года № 632

Приложение 3
к приказу Министра
по инвестициям и развитию
Республики Казахстан
от 24 апреля 2017 года № 235
Форма

Декларация о соответствии

"22" 12 2021 года

Подрядчик (генеральный подрядчик) ТОО «Construction Big House», расположенного по адресу: Алматинская область, Карасайский район, Шамалганский с/о., Шамалган, ул. Т.Баубекова10/2

наименование организации, юридический адрес

в лице заместителя директора по строительству Ни В.Ю.

фамилия, имя, отчество (при наличии) руководителя организации

по объекту: «Блочно-модульная котельная (БМК) расположенного по адресу: Алматинская область, Панфиловский район, г.Жаркент,ул.Уалиханова 155 Г.

наименование, местонахождения объекта

заказчиком которого является ТОО «Jetysu Energy» в лице директора Жарасова А.Г.

наименование организации, фамилия, имя, отчество (при наличии) руководителя

удостоверяет, что:

1. Строительно-монтажные работы на объекте выполнены в соответствии с утвержденным проектом (проектно – сметной документацией), государственными нормативами в сфере архитектурной, градостроительной и строительной деятельности;

2. Субподрядные организации:

1)ТОО «Construction Big House» № 00107 от 06.11.2020 г., в лице директора Жарасова А.Г.

2) ТОО «ЕвроТехСистемс». Государственная лицензия № 19013300 от 20.06.2019 года, Сертификат о происхождении товара № KZ910500389 от 03.07.2019 года в лице директора Керим М.;

3. Проект (проектно-сметная документация) ТОО «Казахский Сантехпроект», ГСЛ – 000014 от 09.12.1994 года, в лице директора Нокин С.Н.

наименование проектной организации, номер проекта

утвержден(а) ТОО «Jetysu Energy» в лице директора Жарасова А.Г.;

наименование организации, утвердившей (переутвердившей) проект и дата утверждения

4. Объект (комплекс) имеет следующие основные технико-экономические показатели (мощность, производительность, производственная площадь, протяженность, вместимость, объем, пропускная способность, провозная способность, число рабочих мест и тому подобное, заполняется по всем объектам (кроме жилых домов) в единицах измерения соответственно целевой продукции или основным видам услуг):

Мощность, производительность	Единица Измерения	По проекту	Фактически

и так далее		Общая (с учетом ранее принятых)	В том числе пускового комплекса или очереди	Общая (с учетом ранее принятых	В том числе пускового комплекса или очереди
Блочно-модульная котельная	Гкал в час			1,341	
Площадь котельной	м ^{2}			33,81	
Расход природного газа на БМК по максимальной нагрузке	нм^3 / ч	192		192	
Расход природного газа на БМК по номинальной нагруз	нм^3 / ч	177		177	
Общая протяженность газопроводов среднего давления	м	318		310,62	
Проектируемый ГРПШ	шт	1		1	

Выпуск продукции (оказания услуг), предусмотренной проектом в объеме, соответствующем нормам освоения проектных мощностей в начальный период_____;

факт начала выпуска продукции с указанием объема

Блочно-модульная котельная имеет следующие показатели:

Показатели	Единица измерения	По проекту	Фактически
Общая площадь	метр в квадрате (далее – м2)	1,341	1,341
Число этажей	этаж	1	1
Общий строительный объем	метр в кубе (далее – м3)	-	-
В том числе подземной части	м3	-	-
Площадь встроенных, встроенно-пристроенных и пристроенных помещений	м2	-	-

Показатели	По проекту			Фактически		
	Число квартир	Площадь квартир, м^2		Число Квартир	Площадь квартир, м^2	
		Общая	жилая		Общая	жилая
Всего квартир, в том числе: однокомнатных двухкомнатных трехкомнатных четырехкомнатных и более	96	7 380		96	7 380	

5. Технологические и архитектурно-строительные решения по объекту характеризуется следующими данными:

Теплопроизводительность, МВт: Общая (установленная)	 1,513
Системы отопления и вентиляции	1,337
Система горячего водоснабжения (средняя)	0,176
Температура график отпуска тепла, ^{0}С: Для системы отопления и вентиляции Т1/Т2	95/70
Вид топлива, основной	Природный газ
Теплоноситель	вода
Максимальное давление теплоносителя, МПа	0,5
Температура уходящих газов, ^{0}С, не более	200
Потребляемое напряжение, В	380/220
Потребляемая мощность рабочая, кВт	15

Содержание окиси углерода в продуктах сгорания, мг м3, не более	250
Содержание NOx (окиси азота) в продуктах сгорания, мг/м3,не более	300
Габаритные размеры, (L x B x h)м , не более	7x5x2.7
Масса (без дымовой трубы), т, не более	10
Высота дымовой трубы, м, не менее	17
Срок службы, лет, не менее	15
Категория производства -Г ; степень огнестойкости здания котельной-IIIа	

краткие технические характеристики по особенностям его размещения,
по основным материалам и конструкциям, инженерному и технологическому оборудованию

6. На объекте установлено предусмотренное проектом оборудование в количестве согласно актам о его приемке после индивидуального испытания и комплексного опробования;

7. Мероприятия по охране труда, обеспечению взрывобезопасности, пожаробезопасности,охране окружающей природной среды и антисейсмические мероприятия, предусмотренныепроектом выполнены;

8. Строительно-монтажные работы осуществлены в сроки:
начало работ 01.11.2021г;
месяц, год
окончание работ 21.12.2021 г.;
при продолжительности строительства, месяц:
по норме или по проекту организации строительства, месяц:_____2___;
фактически, месяц:____2___;

9. Примененные строительные материалы, конструкции, оборудование и изделия соответствуют требованиям проекта и государственных нормативов;

10. Исполнительная геодезическая съемка фактического положения подземных инженерных сетей и/или зданий (сооружений) выполнена (обязательное приложение к декларации о соответствии);

11. Наружные инженерные коммуникации (холодное и горячееводоснабжение, канализация, теплоснабжение, газоснабжение,электроснабжение и связь) обеспечивают нормальную эксплуатацию объекта, чтоподтверждается поставщиками услуг по инженерному и коммунальному обеспечению.

Поставщики услуг по инженерному и коммунальному обеспечению:

АО «Талдыкорганская акционерская транспортно-электросетевая компания»
наименование организации, фамилия, имя, отчество (при наличии),

08/02/2022
подпись руководителя, дата М.П.

ТОО «APLConstruction»
наименование организации, фамилия, имя, отчество (при наличии),

25/03/22
подпись руководителя, дата М.П.

ГКП «Панфилов су кубыра»
наименование организации, фамилия, имя, отчество (при наличии),

08/04/2022
подпись руководителя, дата М.П.

Исполнительная съёмка обьект: Строительство блочно-модульной кательной на газе в МЖД по улици Уалиханова №155 , город Жаркент (наружные инженерные сети)

ТОО" Jetysu Energy"

Келісілді : Панфилов ауданының құрылыс,саулет және қалақұрылысы бөлімі басшысы

Қ.А. Абаев

"_____" 20 ___ жыл

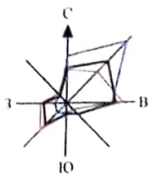

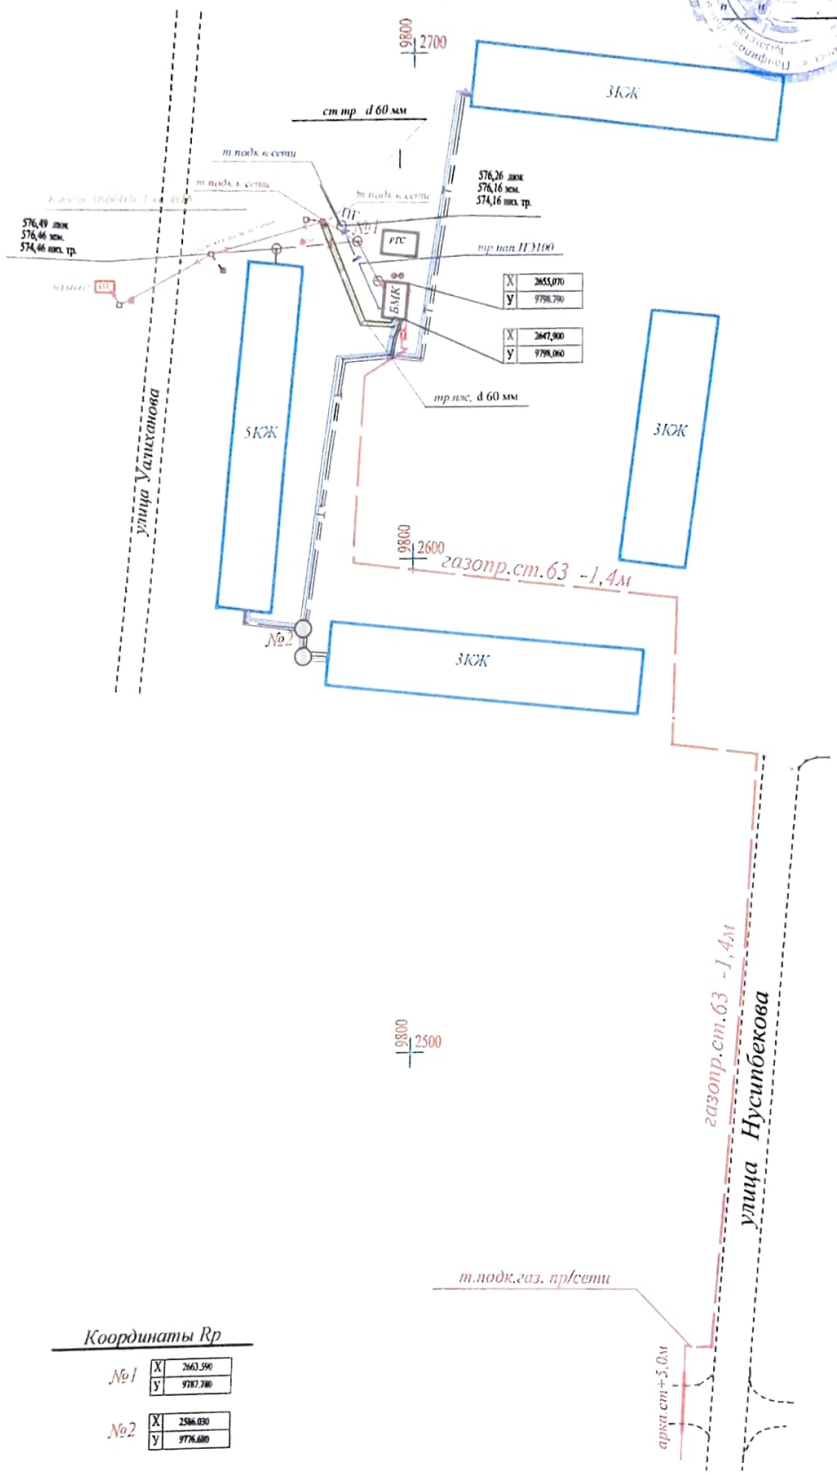

Координаты Rp

№1	X	2663,590
	У	9787,780
№2	X	2586,030
	У	9776,680

Условные обозначения

- линия водопровод сети
- линия канализ сети
- линия газопр сети
- линия эл сети
- линия тепл сети

Изм.	Кол.	Лист	N док.	Подп.	Дата	объект. Строительство блочно-модульной кательной на газе в МЖД по улица Уалиханова №155 ,город Жаркент
Разраб.		Маширапов			22	Исполнительная съемка (инженерные сети)
Проверил						
Утверд.						

Стадия	Лист	Листов
РП	1	

Система координат - местная
Система высот - Балтийская
Сечение рельефа через 0.5м

ИП"Маширапов Маратжан Токтахунович"
БСН 12014125

ЖЕКЕ КӘСІПКЕР ИП МАШИРАПОВ МАРАТЖАН ТОКТАХУНОВИЧ 091520125560 БСН 871101437

12. Шумоизоляция здания соответствует проекту и подтверждается экспертным заключением выдаваемым государственной организацией, осуществляющей санитарно-эпидемиологическую экспертизу по результатам лабораторных замеров, проведенных аккредитованными испытательными лабораториями (центрами) (экспертное заключение прилагается);

13. Обеспечен доступ для маломобильных групп населения, что подтверждается органами социальной защиты населения_____

_____

наименование организации, фамилия, имя, отчество (при наличии).

_____

подпись руководителя, дата М.П.

Подрядчик (генеральный подрядчик) считает объект Блочно-модульная котельная готовым к приемке в эксплуатацию,

наименование объекта (комплекса)

гарантирует качество выполненных строительно-монтажных и специальных работ, и принимает на себя обязательство устранять дефекты, возникшие по его вине при строительстве объекта согласно гарантийного срока в соответствии с законодательством Республики Казахстан.

Подрядчик (генеральный подрядчик)
ТОО «Construction Big House»
наименование организации
Ни В.Ю.
_____
фамилия, имя, отчество
(при наличии) руководителя, подпись
«22» 12 2021 г.
М.П.

Приложение 2
к приказу Министра
по инвестициям и развитию
Республики Казахстан
от 24 апреля 2017 года № 235
форма

Заключение о соответствии выполненных работ проекту

«22» 12 2021 года

Авторский надзор ТОО «Alatau Projects», расположенного по адресу: г.Алматы, Алмалинский район, улица Жамбыла 114/85.

в лице директора директора Цой Э.С., эксперт Шуленбай С. KZ39VJE00070014 от 20.10.2021 года.

фамилия, имя, отчество (при наличии) экспертов, № аттестатов и дата получения

действующего на основании договора № П-2/53/41-4 от 21.09.2021 года

№ договора и дата

по объекту: Блочно-модульная котельная (БМК), расположенного по адресу; Алматинская область, Панфиловский район, г.Жаркент, ул.Уалиханова 155 Г.

наименование и местонахождение объекта

заказчиком которого является ТОО «Jetysu Energy» в лице директора: Жарасова А.Г.

наименование организации, фамилия, имя, отчество (при наличии) руководителя

подтверждает, что:

1. Строительство объекта осуществлялось

1) подрядчиком (генеральным подрядчиком) ТОО «Construction Big House» № 00107 от 06.11.2020 г.

наименование организации, № лицензии и дата получения

в лице заместителя директора по строительству Ни В.Ю.

фамилия, имя, отчество (при наличии) руководителя

2) субподрядными организациями, ТОО «ЕвроТехСистемс», Государственная лицензия № 19013300 от 20.06.2019 года, Сертификат о происхождении товара № KZ910500389 от 03.07.2019 года

наименование организации, № лицензии и дата получения

в лице директора Шакерова Д.Е.;

фамилия, имя, отчество (при наличии) руководителя

2. Строительно-монтажные работы осуществлены в сроки:

начало работ 01.11.2021 г ;

месяц, год

окончание работ 21.12.2021 г;

месяц, год

при продолжительности строительства, 2 месяц: по норме или по проекту организации строительства 2 месяц;

фактически 2 месяц;

3. Примененные строительные материалы, конструкции, оборудование и изделия соответствуют требованиям проекта;

4. Замечания, выданные авторским надзором в процессе строительства, устранены;

5. Внесенные изменения в проект (проектно-сметную документацию) в процессе строительства выполнены в соответствии с требованиями нормативов в области архитектуры, градостроительства и строительства;

Объект построен в соответствии с проектом (проектно-сметной документацией)
Проект (проектно-сметная документация) ТОО «Казахский Сантехпроект», ГСЛ – 000014 от 09.12.1994 года, в лице директора Нокин С.Н.

утвержденным (ой) ТОО «Jetysu Energy» в лице директора Жарасова А.Г.
наименование организации, утвердившей (переутвердившей) проект и дата утверждения

Авторский надзор:
организация
ТОО «Alatau Projects»
наименование организации

эксперт Шуленбай С.
KZ39VJE00070014 от 20.10.2021 года.

«22» 12 2021 г.

М.П.

Приложение 1
к приказу Министра
по инвестициям и развитию
Республики Казахстан
от 24 апреля 2017 года № 235

Заключение о качестве строительно-монтажных работ

«22» 12 2021 года

Технический надзор ТОО «Prem Expert Co» расположенного по адресу: город Алматы, Ауэзовский район, мкр.Жетысу-3, 25А,
в лице директора Вильхова И.С., эксперт Конканов О.К. KZ89VJE00034873 от 07.02.2018 года
наименование организации, фамилия, имя, отчество (при наличии) руководителя, юридический адресфамилия, имя, отчество (при наличии) экспертов, № аттестатов, дата получения

действующего на основании договора № П49 от 20.09.2021 года
№ договора и дата

по обьекту Блочно-модульная котельная (БМК), расположенного по адресу; Алматинская область, Панфиловский район, г.Жаркент, ул.Уалиханова 155 Г.
Наименование и местонахождение объекта

заказчиком которого является ТОО «Jetysu Energy» в лице директора Жарасова А.Г.
наименование организации, фамилия, имя, отчество (при наличии) руководителя

Подтверждает, что:
1. Строительство объекта осуществлялось
1 подрядчиком (генеральным подрядчиком) ТОО «Construction Big House» № 00107 от 06.11.2020 г.
наименование организации, № лицензии и дата получения
в лице заместителя директора по строительству Ни В.Ю.
фамилия, имя, отчество (при наличии) руководителя

2) субподрядными организациями, а) ТОО «ЕвроТехСистемс», Государственная лицензия № 19013300 от 20.06.2019 года, Сертификат о происхождении товара № KZ910500389 от 03.07.2019 года
наименование организации, № лицензии и дата получения
в лице директора Шакерова Д.Е.;
фамилия, имя, отчество (при наличии) руководителя
2. Строительно-монтажные работы осуществлены в сроки:
начало работ 01.1.2021 г;
месяц, год
окончание работ 21.12.2021 г
месяц, год при продолжительности строительства, месяц: 2 месяц;
по норме или по проекту организации строительства 2 месяц;
фактически 2 месяц;

3. Сметная стоимость по утвержденному проекту (проектно-сметной документации):
всего 160 139 921 тенге, в том числе строительно-монтажных работ 86 881 385 тенге;
Сметная стоимость основных фондов, принимаемых в эксплуатацию
160 139 921 тенге, в том числе: стоимость строительно-монтажных работ 86 881 385 тенге;

4.Объект построен в соответствии с проектом (проектно-сметной документацией) ТОО «Казахский Сантехпроект», ГСЛ – 000014 от 09.12.1994 года, в лице директора Нокин С.Н.

наименование проектной организации, номер проекта

5.Экспертиза проекта (экспертное заключение)
утвержденного(й) ТОО «Jetysu Energy» в лице директора Жарасова А.Г.

наименование организации, утвердившей (переутвердившей) проект и дата утверждения и требованиями государственных нормативных документов в области архитектуры, градостроительства и строительства

6. Примененные строительные материалы, конструкции, оборудование и изделия соответствуют проекту и требованиям государственных нормативов;
7. Исполнительная техническая документация имеется в полном объеме;
8. Замечания, выданные техническим надзором в процессе строительства, устранены;
9. Завершенный строительством объект обеспечивает прочность, устойчивость и надежность на протяжении всего срока службы (эксплуатации, использования, применения) и соответствует требованиям государственных нормативов направленных на обеспечение интересов и безопасности собственников (пользователей) и общества в целом.

Технический надзор:
организация ТОО «Prem Expert Co»
наименование организации

эксперт Конканов О.К.
KZ89VJE00034873 от 07.02.2018 года

«22» 12 2021 г.

М.П.

«ЖМТ» АЖ ЕНГІЗІЛДІ

Орындаушы Досмыбеков Ж.Е.

(Т.А.Ә., қолы)

Күні 2022 ж. «07» 04

«АЗАМАТТАРҒА АРНАЛҒАН ҮКІМЕТ» МЕМЛЕКЕТТІК КОРПОРАЦИЯСЫ» КОММЕРЦИЯЛЫҚ ЕМЕС АКЦИОНЕРЛІК ҚОҒАМЫНЫҢ АЛМАТЫ ОБЛЫСЫ БОЙЫНША ФИЛИАЛЫНЫҢ ЖЕР КАДАСТРЫ ЖӘНЕ ЖЫЛЖЫМАЙТЫН МҮЛІК БОЙЫНША ПАНФИЛОВ АУДАНДЫҚ БӨЛІМІ

Өтініш № 00272463794 Тіркеу № 104022

Кадастрлық № 03-276-007-1855 Тіркеу күні 16.18

Тіркеу уақыты

Жылжымайтын мүлік объектісінің мекен жайы: Шарын, Ушихашов 155 б

Тіркеуші (мамер) Бурлаев Ж.

Бөлім бастығы Аксенов Б.Д. қолы

«АЗАМАТТАРҒА АРНАЛҒАН ҮКІМЕТ» МЕМЛЕКЕТТІК КОРПОРАЦИЯСЫ» КОММЕРЦИЯЛЫҚ ЕМЕС АКЦИОНЕРЛІК ҚОҒАМЫНЫҢ АЛМАТЫ ОБЛЫСЫ БОЙЫНША ФИЛИАЛЫ ЖЕР КАДАСТРЫ ЖӘНЕ ЖЫЛЖЫМАЙТЫН МҮЛІК БОЙЫНША ПАНФИЛОВ АУДАНДЫҚ БӨЛІМІ

Пронумеровано
Прошнуровано
"32" 12 20 21 г

«Jetysu Energy»
ТОВАРИЩЕСТВО С ОГРАНИЧЕННОЙ ОТВЕТСТВЕННОСТЬЮ
БИН 201140023026
ШЕКТЕУЛІ СЕРІКТЕСТІГІ
РЕСПУБЛИКАСЫ
ГОРОД АЛМАТЫ
РЕСПУБЛИКА КАЗАХСТАН