Утвержден приказом
Министра по инвестициям и развитию
Республики Казахстан
от 24 апреля 2017 года № 234

Акт приемки объекта в эксплуатацию

"18" августа 2025 года

Заказчик: Государственное учреждение "Управление строительства, архитектуры и градостроительства Атырауской области" Республика Казахстан, Атырауская область, г. Атырау, Айтеке би 77, БИН 050140003056, Руководитель Кусайнов Нурберген Маликович

(фамилия, имя, отчество (при его наличии) ИИН, телефон – для физических лиц, наименование организации – для юридических лиц, БИН, телефон, почтовый индекс, область, город, район, населенный пункт, наименование улицы, номер дома/здания (стационарного помещения)

на основании:

Декларации о соответствии (прилагается): "4" августа 2025 года. ТОО «ЕЛАМАН-Құрылыс» Республика Казахстан, Кызылординская область, г. Кызылорда, Аманкелди Иманов 2, БИН 131240001271, руководитель Ақпанбетов Алмас Алматұлы, тел: 8 777 059 52 52

(дата подписания декларации, наименование подрядной (генподрядной) организации, фамилия, имя, отчество (при его наличии) руководителя, юридический адрес, БИН, телефон)

Заключения о качестве строительно-монтажных работ (прилагается) "4" августа 2025 года. ТОО "Caspian Alliance Kazakhstan" Республика Казахстан, Атырауская область, г. Атырау, Курмангазы 1а, БИН: 060140020860, директор Куанышев Ерик Тауыркожаевич, ответственный технадзор Имангазиев Бауыржан Ескабилович аттестат KZ14VJE00081231 от 12.06.2023 г.; KZ41VJE00081230 от 12.06.2023 г.; KZ68VJE00081229 от 02.10.2023 г. тел: 8 701 260 28 98

(дата подписания заключения, наименование организации, фамилия, имя, отчество (при его наличии) экспертов технического надзора, № и дата получения аттестатов, БИН, телефон)

Заключения о соответствии выполненных работ по проекту (прилагается) "4" августа 2025 года. ТОО "Rise Project Group", №08277, 22.10.2020 г., БИН: 050340001473, Республика Казахстан, Атырауская область, г. Атырау, Байтурсынова 47, 87014312705, в лице директора Аведьян О.С., авторского надзора Инсенбаев А.Р., тел: 8 778 487 34 77

(дата подписания заключения, наименование организации, фамилия, имя, отчество (при его наличии) экспертов авторского надзора, № и дата получения аттестатов, БИН, телефон)

произведя осмотр готовности предъявленного подрядчиком (генеральным подрядчиком) к приемке в эксплуатацию объекта**: «Строительство ИКИ врачебной амбулатории в с. Есбол Индерского района Атырауской области»**

(наименование объекта и вид строительства (новое, расширение, реконструкция, техническое перевооружение, модернизация, капитальный ремонт)

уровень ответственности,
техническая и технологическая сложность объекта по адресу: **объект относится к второму - нормальному ответственности, с. Есбол Индерского района Атырауской области**

(область, район, населенный пункт, микрорайон, квартал, улица, номер дома (корпуса)

проверив комплектность исполнительной технической документации, в том числе посредством электронного модуля исполнительной технической документации "__"_____20__ года, дата ознакомления подтверждает что:

1. Строительство объекта осуществлено на основании:

1) правоустанавливающего документа на земельный участок **от 05.11.2024 года №56, Решение акима Есболского сельского округа**;

документ, подтверждающий наступление юридических фактов (юридических составов), на основании которых возникают, изменяются или прекращаются права на земельный участок, в том числе договоры, решения судов, правовые акты исполнительных органов, свидетельство о праве на наследство, передаточный акт или разделительный баланс при реорганизации негосударственных юридических лиц, владеющих земельным участком на праве собственности или выкупивших право временного возмездного землепользования (аренды).

либо решения о реконструкции (перепланировке, переоборудовании) помещений (отдельных частей) существующих зданий от "___"_____20___года №_____;

наименование органа вынесшего решение

2) талона о приеме уведомления о начале строительно-монтажных работ **Государственное учреждение "Управление государственного архитектурно - строительного контроля Атырауской области" Уведомление о начале производства строительно - монтажных работ KZ79REA00434783 29.11.2024 г.**

наименование органа принявшего уведомление, дата и № принятия талона

3) проекта (проектно-сметной документации) **ТОО " Rise Project Group" №08277 от 22.10.2020 г.**

(наименование проектной организации, номер проекта)

утвержденного(й) **рабочий проект, ГУ «Управление строительства, архитектуры и градостроительства Атырауской области», № 148-ө от 11.07.2024 г.**

(дата и номер проекта, наименование организации утвердившей (переутвердившей) проект и дата утверждения)

2. Строительно-монтажные работы осуществлены в сроки:

начало работ **декабрь 2024 г.;**
(месяц, год)

окончание работ **февраль 2025 г.;**
(месяц, год)

при продолжительности строительства, месяц: **3;**
по норме или по проекту организации строительства, месяц: **3;**
фактически, месяц: **3;**

3. Объект (комплекс) имеет следующие основные технико-экономические показатели (мощность, производительность, производственная площадь, протяженность, вместимость, объем, пропускная способность, провозная способность, число рабочих мест и тому подобное, заполняется по всем объектам (кроме жилых домов) в единицах измерения соответственно целевой продукции или основным видам услуг):

Мощность, производительность и так далее	Единица измерения	По проекту		Фактически	
		общая (с учетом ранее принятых)	в том числе пускового комплекса или очереди	общая (с учетом ранее принятых)	в том числе пускового комплекса или очереди
Наружный газопровод	м	230		280	
Электроснабжение	м	4300		430	
Наружные водоснабжение	м	100		167	

Канализация	м	70		76	
Линия связи	м	2000		327	
Септик 6м3	шт	1		1	

Выпуск продукции (оказания услуг), предусмотренной проектом в объеме, соответствующем нормам освоения проектных мощностей в начальный период _____

(*факт начала выпуска продукции с указанием объема)*

Жилой дом имеет следующие показатели:

Показатели	Единица измерения	По проекту	Фактически
Площадь участка	м2		
Число этажей	этаж		
Общий строительный объем	$м^3$		
В том числе подземной части	$м^3$	-	
Площадь встроенных, встроенно-пристроенных и пристроенных помещений	$м^2$	-	

Показатели	По проекту			Фактически		
	число квартир	площадь квартир, $м^2$		число квартир	площадь квартир, $м^2$	
		общая	Жилая		общая	жилая
Кабинеты здание						

4. Технологические и архитектурно-строительные решения по объекту характеризуется следующими данными:

В рамках проекта **«Строительство ИКИ врачебной амбулатории в с. Есбол Индерского района Атырауской области»** выполнены следующие работы:

Электроснабжение:

Подстанция комплектная трансформаторная, без силовых трансформаторов, наружной установки тупиковая, номинальное напряжение на стороне ВН 6; 10 кВ, номинальное напряжение на стороне НН 0,4 кВ типа КТПН-100 кВА, мощность силового трансформатора 100 кВА, исполнение по вводу - воздушный, исполнение по выводу - кабельный - 1 шт.

Трансформатор распределительный трехфазный двухобмоточный масляный, с алюминиевой обмоткой, напряжение 10 (6) кВ ГОСТ 11677-85 типа ТМ-100/6(10)/0,4 и герметичного исполнения с гофростенкой типа ТМГ-100/6(10)/0,4, номинальная мощность 100 кВА - 1 шт.

Провод неизолированный для воздушных линий электропередачи из стальных оцинкованных проволок 1 группы и алюминиевых проволок ГОСТ 839-80, марки АС 50/8 мм2 - 4300 м.

Дизель-генератор - 1 шт.

Стойка для опор высоковольтных линий электропередачи СТ РК 2387-2013 марки СВ95-2 - 3 шт.

Стойка для опор высоковольтных линий электропередачи СТ РК 2387-2013 марки СВ105-3,5 - 6 шт.

Разъединитель линейный для наружной установки, двухколонкового типа РЛНД-1-10II/400 УХЛ1 с приводом ПРНЗ-10 - 2 шт.
Разрядник полимерный ГОСТ 30011.1-2003 типа РВО-10кВ (п) - 2 шт.
Кабель силовой число жил 4, напряжение 0,66 кВ ГОСТ 31996-2012, марки АВБбШв 4х25 (ок)-0,66 - 309 м.
Муфта концевая внутренней установки, для 4-х жильного кабеля с пластмассовой изоляцией, без брони, с болтовыми наконечниками со срывными головками, напряжение до 1 кВ ГОСТ 13781.0-86 типа 5ПКВтпнг-HF-в-10/25 - 2 шт.

Водопровод и канализация:

Водопровод:
Труба полиэтиленовая PE 100 SDR 17 ГОСТ 18599-2001 размерами 63х3,8 мм - 160 м.
Колодец водопроводный ж/б Ø1500 - 1 шт.
Канализация:
Труба двухслойная полимерная диаметр 195 мм ГОСТ Р 54475-2011 - 76 м.
Колодец канализационный ж/б Ø1500 - 3 шт.
Выгреб 6,0м3 - 1 шт.

Линия связи.

Стойка для опор высоковольтных линий электропередачи марки СВ105-5 - 6шт.
Кабель оптический одномодульный с броней из гофрированной стальной ленты, марки КС-ОКЛО 8-G.652.D-2205 - 372м.

Газопровод.

Газорегуляторные установки шкафные марки ГРПШ-13-1ВУ1 -1шт.

(Краткие технические характеристики по особенностям его размещения по оснавным матриалам и конструкциям, инженерному и технологическому оборудованию)

5. На объекте установлено предусмотренное проектом оборудование в количестве согласно актам о его приемке после индивидуального испытания и комплексного опробования;

6. Наружные инженерные коммуникации (холодное и горячее водоснабжение, канализация, теплоснабжение, газоснабжение, электроснабжение и связь) обеспечивают нормальную эксплуатацию объекта (здания, сооружения, помещения) и приняты городскими эксплуатационными организациями;

7. Сметная стоимость по утвержденному проекту (проектной-сметной документации): всего **133 725,93 тыс. тенге, строительно - монтажные работы 94 226,903 тыс. тенге** инструмента и инвентаря **21028,27 тыс. тенге**; прочие затраты: **18 470,228 тыс. тенге**.

8. Сметная стоимость по утвержденному проекту (проектной-сметной документации): всего **95 463,211 тыс. тенге, строительно - монтажные работы 67 266,3 тыс. тенге** инструмента и инвентаря **15 011,49 тыс. тенге**; прочие затраты: **13 185,42 тыс. тенге**.

9. Доля местного содержания предусмотрена в проектно-сметной документации 100 % и фактически применено 100 % (на объектах, финансируемых за счет государственных инвестиций и средств квазигосударственного сектора);

10. Класс энергоэффективности здания **2;**

11. Объект построен в соответствии с утвержденным проектом (проектно-сметной документацией) и требованиями государственных нормативных документов в области архитектуры, градостроительства и строительства.

РЕШИЛ: **«Строительство ИКИ врачебной амбулатории в с. Есбол Индерского района Атырауской области»**

(наименование объекта (комплекса)

принять в эксплуатацию.

Заказчик:

Государственное учреждение "Управление строительства, архитектуры и градостроительства Атырауской области"

Руководитель _____ **Кусайнов Нурберген Маликович**

фамилия, имя, отчество (при наличии), подпись руководителя,
место печати (при наличии)

Технический надзор

1) аттестованный эксперт _____ **Имангазиев Б.Е.**
KZ14VJE00081231 от 12.06.2023 г.; KZ41VJE00081230 от 12.06.2023 г.; KZ68VJE00081229 от 02.10.2023 г.

(фамилия, имя, отчество (при его наличии) эксперта, специализация аттестата, подпись, дата)
Место печати (при наличии)

2) аккредитованная организация **ТОО "Caspian Alliance Kazakhstan"**
(наименование организации) имеющей в своем составе аттестованного (-ых) эксперта (-ов), фамилия, имя, отчество (при его наличии) руководителя, подпись, дата)
Место печати (при наличии)

_____ **Кулмашев Е.Т.**
(фамилия, имя, отчество (при его наличии) эксперта, специализация аттестата, подпись, дата)
Место печати (при наличии)

Авторский надзор:

1) разработчик проекта ТОО "Rise Project Group"
(наименование организации, фамилия, имя, отчество (при его наличии), должность, подпись, дата)
Место печати (при наличии)

организация ТОО "Rise Project Group"
директор _____ **Аведьян О.С**
(наименование организации) имеющей в своем составе аттестованного (-ых) эксперта (-ов), фамилия, имя, отечество (при его наличии) руководителя, подпись, дата Место печати (при наличии)

2) аттестованный (-ые) эксперт (-ы) _____ **Инсенбаев А.Р.**
(фамилия, имя, отчество (при его наличии) эксперта, специализация аттестата, подпись, дата)
Место печати (при наличии)

Подрядчик (генеральный подрядчик) ТОО «ЕЛАМАН-Құрылыс»

Директор _____ **Акпанбетов А.А.**
фамилия, имя, отчество (при наличии), подпись руководителя,
место печати (при наличии)

Приложение 3
к акту приемки объекта
в эксплуатацию
форма

Технические характеристики объекта
(линии электропередач)

№ п/п	Наименование	Единица измерения	Количество
1	2	3	4
1	Воздушные ЛЭП низкого напряжения …	киломерт (далее – км)	0,430
2	Воздушные ЛЭП Высокого напряжения 10 кВ	км	
3	Кабельные ЛЭП низкого напряжения …	км	
4	Кабельные ЛЭП высокого напряжения…	км	
5	Площадь опор	м 2	
6	Опоры:		
	1) металлические	штук (далее – шт)	
	2) деревянные с деревянными приставками	шт	
	3) деревянные с железобетонными приставками	шт	
	4) железобетонные	шт	9
	5) тросовые подвесы	шт	
7	Провода:		
	1) медные	км	
	2) алюминиевые	км	0,430
	3) сталеалюминиевые	км	
8	Кронштейны для светильников:		
	1) железобетонные	шт	
	2) металлические	шт	10
9	Арматура уличного освещения:		
	1) светильники с лампами накаливания	шт	
	2) светильники с ртутными лампами	шт	
	3) светильники с люминесцетными лампами	шт	10
10	Кабели:		
	1) марки... напряжением...	км	
	2) марки... напряжением...	км	
11	Муфты соединительные...	шт	
12	Муфты концевые	шт	
13	Контуры заземления	шт	
14	Устройства грозозащиты	шт	
15	Дорожные покрытия кабельных сетей:		
	1) асфальтобетонные	м 2	
	2) булыжные	м 2	
	3) тротуары	м 2	

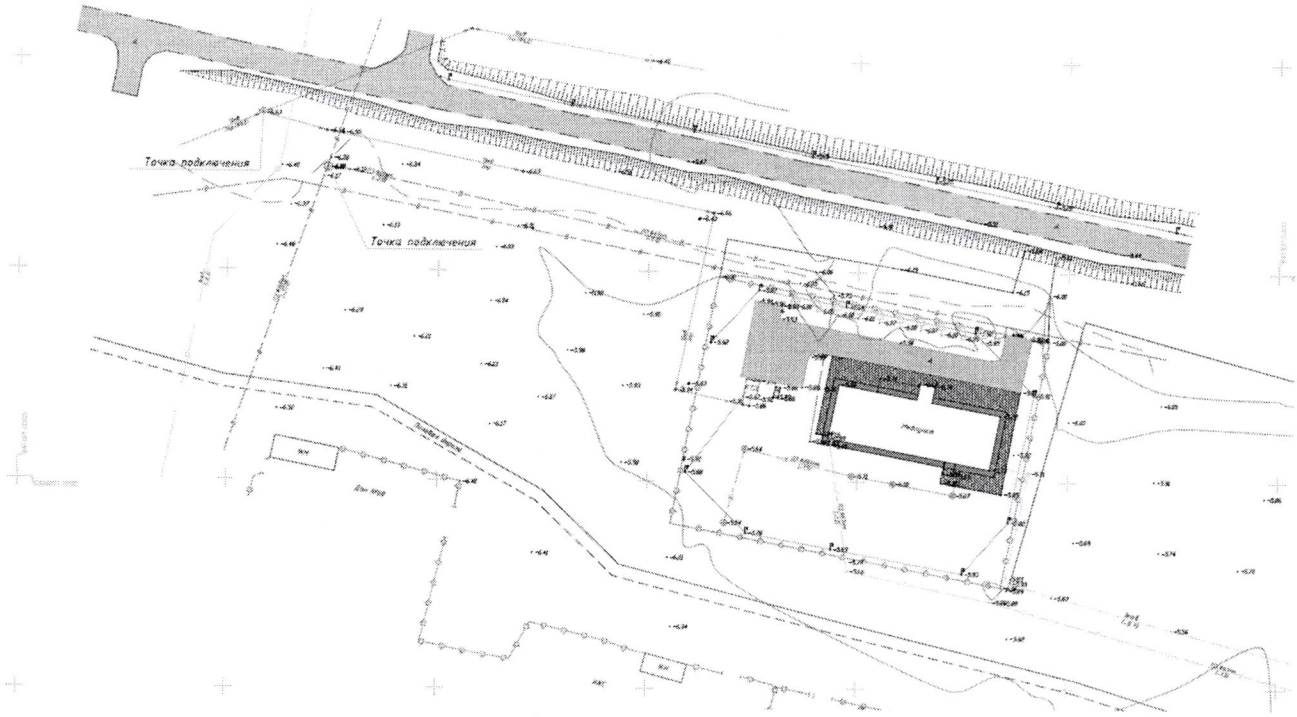

Заказчик:

Государственное учреждение "Управление строительства, архитектуры и градостроительства Атырауской области"

Руководитель **Кусайнов Нурберген Маликович**

фамилия, имя, отчество (при наличии), подпись руководителя,
место печати (при наличии)

Авторский надзор:

1) разработчик проекта ТОО "Rise Project Group "

(наименование организации, фамилия, имя, отчество (при его наличии), должность, подпись, дата)
Место печати (при наличии)

организация ТОО "Rise Project Group"

директор **Авсьян О.С**

(наименование организации) имеющей в своем составе аттестованного (-ых) эксперта (-ов), фамилия, имя, отечество (при его наличии) руководителя, подпись, дата Место печати (при наличии)

2) аттестованный (-ые) эксперт (-ы) **Инсенбаев А.Р.**

(фамилия, имя, отчество (при его наличии) эксперта, специализация аттестата, подпись, дата)
Место печати (при наличии)

Приложение 13
к акту приемки
объекта в эксплуатацию
форма

Технические характеристики объекта
(сети, водоводы, коллекторы и тому подобное)

№ п/п	Наименование	Единицы измерения	Количество, протяженность	Примечание
1	2	3	4	5
Водопровод				
1	Водоводы (общая протяженность)	м		
	1) из стальных труб	м		
	2) из чугунных труб	м		
	3) из асбестоцементных труб	м		
	4) из железобетонных труб	м		
	5)	м		
2	Распределительная сеть (общая протяженность)	м		
	1) из стальных труб	м		
	2) из чугунных труб	м		
	3) из асбестоцементных труб	м		
	4) из полиэтиленовых труб	м	167	
	5)	м		
3	Прочие устройства			
	Смотровой колодец	шт	1	
	Задвижка d- *DN 100*	шт	1	
	" d- *DN 50*	шт	1	
	" d-	шт		
	Вентили d-	шт		
	" d-	шт		
	" d-	шт		
	Кран d-	шт		
	" d-	шт		
	" d-	шт		
	Гидрант Н=2,25	шт		
	Водопроводный ввод	шт		
	Водоразборная колонка	шт		
	Стальной футляр	шт		
	Питьевой фонтанчик	шт		
Канализация				
1	Коллекторы (общая протяженность)	м		
	1) из керамических труб	м		
	2) из чугунных труб	м		
	3) из бетонных труб	м		
	4) из асбестоцементных труб	м		
	5) из железобетонных труб	м		

2	Канализационная сеть (общая протяженность)	м		
	1) из керамических труб	м		
	2) из чугунных труб	м		
	3) из бетонных труб	м		
	4) из асбестоцементных труб	м		
	5) из железобетонных труб	м		
	6) из полиэтиленовых труб	м	76	
3	Прочие устройства			
	Смотровой колодец	шт	4	
	Выпуск	шт		

Горизонтальный разрез колодца	Вертикальный разрез колодца
Масштаб _____	Масштаб _____

Спецификация

№ п/п	Наименование	Марка	Материал	Диаметр (мм) (размеры)	Количество	Примечание
1	Колодец		ж/б	Д1500		
2	Колодец		ж/б	Д2000		
3	Колодец		ж/б	Д1000		

Схема привязки колодца к постоянным точкам-ориентирам

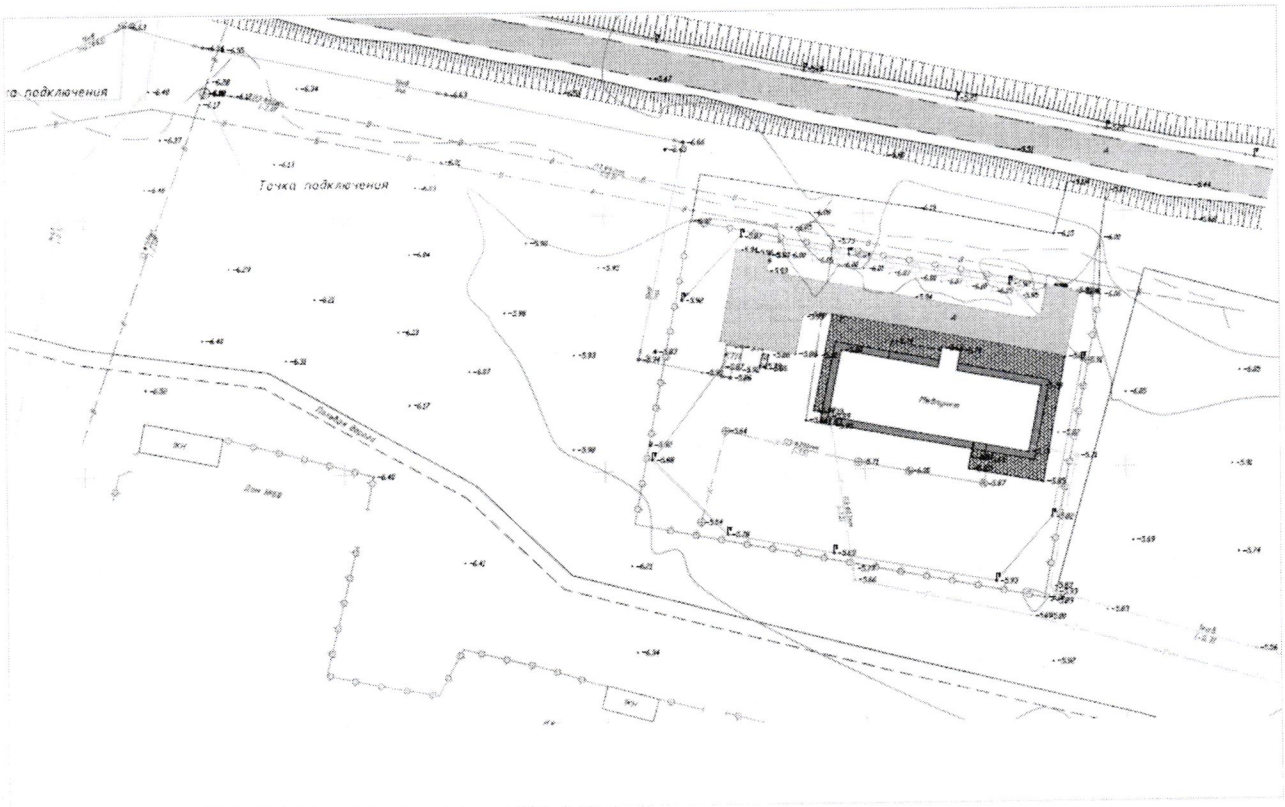

Заказчик:

Государственное учреждение "Управление строительства, архитектуры и градостроительства Атырауской области"

Руководитель _____ **Кусайнов Нурберген Маликович**

фамилия, имя, отчество (при наличии), подпись руководителя,
место печати (при наличии)

Авторский надзор:

1) разработчик проекта ТОО "Rise Project Group "

(наименование организации, фамилия, имя, отчество (при его наличии), должность, подпись, дата)
Место печати (при наличии)

организация ТОО "Rise Project Group"

директор _____ **Аведьян О.С**

(наименование организации) имеющей в своем составе аттестованного (-ых) эксперта (-ов), фамилия, имя, отечество (при его наличии) руководителя, подпись, дата Место печати (при наличии)

2) аттестованный (-ые) эксперт (-ы) _____ **Инсенбаев А.Р.**

(фамилия, имя, отчество (при его наличии) эксперта, специализация аттестата, подпись, дата)
Место печати (при наличии)

Приложение 16
к акту приемки
объекта в эксплуатацию
форма

Технические характеристики объекта
(линии связи)

№ п/п	Наименование	Единицы измерения	Количество, протяженность
1	2	3	4
1	Воздушные линии связи, в том числе:	км	0,327
	1) марка	км	
	2) марка	км	
	3) марка	км	
2	Кабельные линии связи, в том числе:	км	
	1) марка - КС-ОКЛО	км	
	2) марка	км	
	3) марка	км	
3	Опоры, в том числе:	шт	
	1) металлические	шт	
	2) деревянные	шт	
	3) анкерные	шт	
	4) железобетонные	шт	
	5) тросовые подвесы	шт	
4	Колодцы сетевые, в том числе:	шт	
	1) ККС 1	шт	
	2) ККС 2	шт	6
	3) ККС 3	шт	
	4) ККС 4	шт	
	5) ККС 5	шт	
5	Муфты соединительные	шт	
6	Коллекторы коммуникационные, в том числе:		
	1) керамические	км	
	2) бетонные	км	
	3) асбесто-цементные	км	
	4) пластмассовые	км	
7	НУП (необслуживаемые усилительные пункты)	шт	

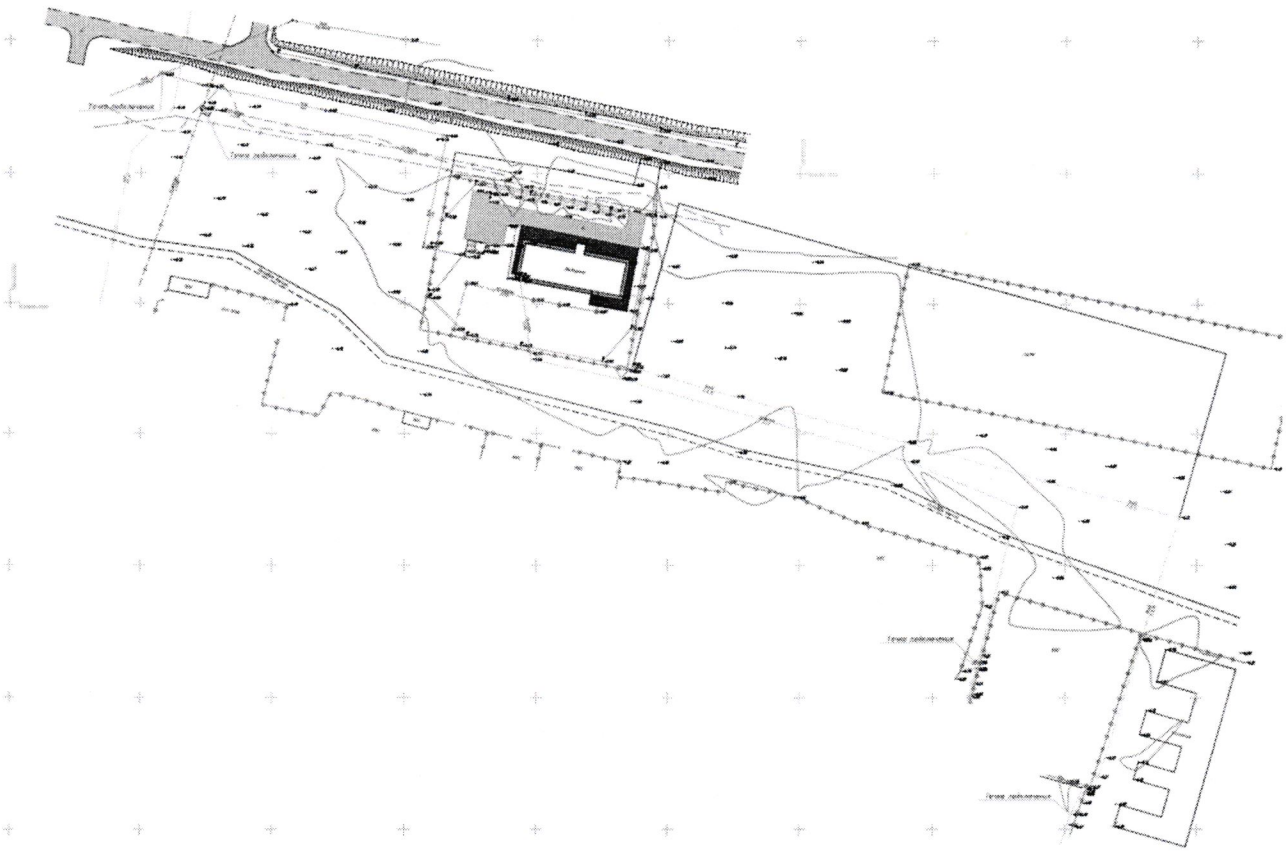

Заказчик:

Государственное учреждение "Управление строительства, архитектуры и градостроительства Атырауской области"

Руководитель _____ **Кусайнов Нурберген Маликович**

фамилия, имя, отчество (при наличии), подпись руководителя,
место печати (при наличии)

Авторский надзор:

1) разработчик проекта ТОО "Rise Project Group"

(наименование организации, фамилия, имя, отчество (при его наличии), должность, подпись, дата)
Место печати (при наличии)

организация ТОО "Rise Project Group"

директор _____ **Аведьян О.С**

(наименование организации) имеющей в своем составе аттестованного (-ых) эксперта (-ов), фамилия, имя, отечество (при его наличии) руководителя, подпись, дата Место печати (при наличии)

2) аттестованный (-ые) эксперт (-ы) _____ **Инсенбаев А.Р.**

(фамилия, имя, отчество (при его наличии) эксперта, специализация аттестата, подпись, дата)
Место печати (при наличии)

Уведомление
о регистрации заявления на предоставление услуги/работ

Принято заявление на работы **Внесение данных в базу АИС ГГК**

От **ТОО "Еламан - Құрылыс"**

Заявление зарегистрировано от «11» июль 2025г. № 290

Предоставление услуги/работ производится со дня получения филиалом запроса и оплаты.

Срок выполнения услуги/работ в течение **5** рабочих дней

Оплата должна быть произведена в течение двух рабочих дней со дня регистрации заявления и выдачи настоящего уведомления.

Настоящее уведомление составлено в 2 экземплярах, по одному для каждой из сторон.

Исполнитель: Самиғоллаева Г.К.
Ф.И.О., подпись работника Атырауского филиала

Получатель: Мұратова Д.Қ.
Ф.И.О. заявителя (доверенное лицо)

«11» июль 2025 г.

Предоставление услуг осуществляется в соответствии с Правилами ведения и предоставления информации и (или) сведений из государственного градостроительного кадастра Республики Казахстан, утвержденного приказом Министра национальной экономики Республики Казахстан от 20 марта 2015 года № 244, согласно Ценам на товары (работы, услуги), производимые и (или) реализуемые субъектом государственной монополии в сфере государственного градостроительного кадастра, установленным приказом Министра национальной экономики Республики Казахстан от 29 февраля 2016 года № 114.

«МЕМЛЕКЕТТІК ҚҰРЫЛЫС КАДАСТРІ»
ШАРУАШЫЛЫҚ ЖҮРГІЗУ ҚҰҚЫҒЫНДАҒЫ
РЕСПУБЛИКАЛЫҚ МЕМЛЕКЕТТІК КӘСІПОРНЫНЫҢ
АТЫРАУДАҒЫ ФИЛИАЛЫ
Шығыс № 290/1
20 25 ж. «11» 07

№26
28.02.25

Государственная лицензия 26.11.2024 г № 19004464
БИН № 190240010308

Исполнительная съемка

по объекту: Строительство ИКИ врачебной амбулатории в с.Есбол Индерского района Атырауской области

Заказчик: Управление строительства, архитектуры и градостроительства Атырауской области

Исполнитель: ТОО "Платинум Проект"

г. Атырау, 2025г.

Товарищество с ограниченной ответственностью "ПлатинумПроект"

Государственная лицензия № 19004464 от 26.02.2024г.

ИСПОЛНИТЕЛЬНАЯ СЪЕМКА

по объекту: «Строительство ИКИ врачебной амбулатории в с.Есбол Индерского района Атырауской области»

г.Атырау 2025г

Содержание

1. Топографо-геодезические работы

1.1. Общие сведения 3

1.2. Краткая физико-географическая характеристика района раб……..4

1.3. Топографо-геодезическая изученность района работ…….....4

1.4 Топографические съёмки…….....4

1.5 Описание площадок……....5

1.6 Технический контроль и приёмка работ……....5

1.7 Заключение…….....5

1.8 Перечень материалов, передаваемых заказчику и другим организациям….....6

1.1 Общие сведения

ТОО «Платинум Проект» имеет государственную лицензию:

Инженерно-геодезические работы в том числе

-Топографические работы для проектирования и строительства (съемки в масштабах от 1:10000 до 1:200, а также съемки подземных коммуникаций и сооружений, трассирование и съемка наземных линейных сооружений и их элементов)

-Геодезические работы, связанные с переносом в натуру с привязкой инженерно-геологических выработок, геофизических и других точек изысканий

-Построение и закладка геодезических центров

-Создание планово-высотных съемочных сетей

Лицензия № 19004464 от 26.11.2024г года,

Лицензиар: "Государственное учреждение "Управление государственного архитектурно-строительного контроля Атырауской области". Акимат Атырауской области. ".

Топо-геодезические работы по адресу:
Есбол, Индерского района Атырауской области
Полевые работы выполнены в 2025 году.
Целевое назначение работ – обеспечение топографической съёмкой масштабе 1:500

Система координат UTM-39 N 9-Зона

Система высот Балтийская

Сечение рельефа 0,5 метра

Полевые работы и камеральная обработка материалов выполнена геодезистом Оразгалиев С.А.

Объёмы и виды выполненных работ приведены в таблице 1.

Таблица 1

№п.	Виды работ	Единица измерения	Объём выполненных работ
1	2	3	3
2	Временных реперов	репер	2
3	Топографическая съёмка масштаба 1:500 с сечением рельефа через 0,5 м	га	Не менее 1 га
4	Составление технического отчёта	отчёт	1

Исполнительная съемка

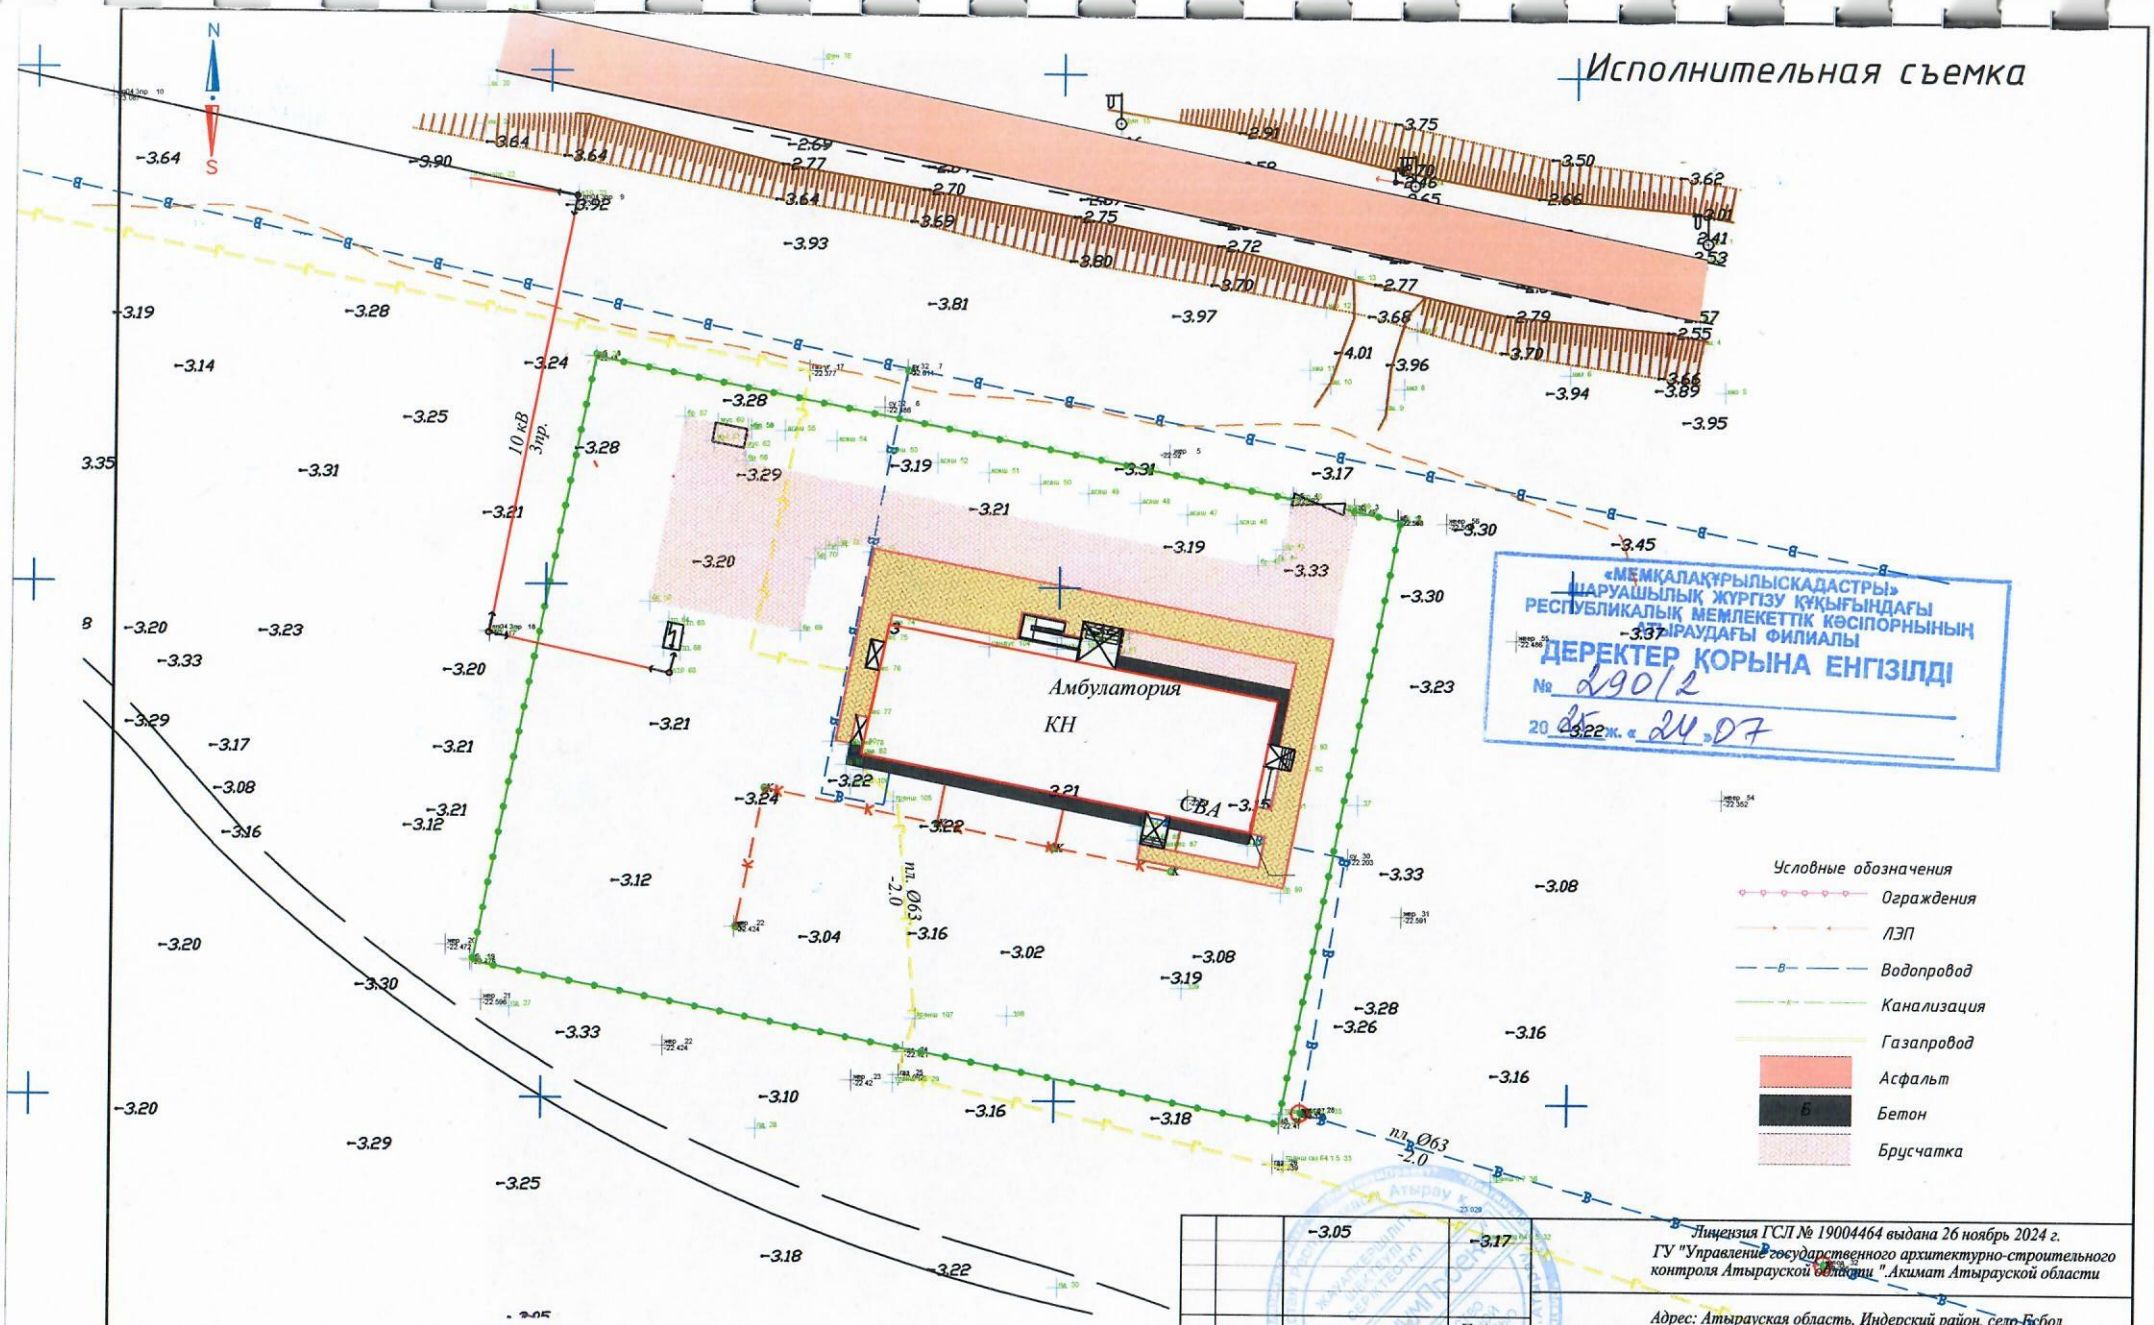

«МЕМҚАЛАҚҰРЫЛЫСКАДАСТРЫ»
ШАРУАШЫЛЫҚ ЖҮРГІЗУ ҚҰҚЫҒЫНДАҒЫ
РЕСПУБЛИКАЛЫҚ МЕМЛЕКЕТТІК КӘСІПОРНЫНЫҢ
АТЫРАУДАҒЫ ФИЛИАЛЫ
ДЕРЕКТЕР ҚОРЫНА ЕНГІЗІЛДІ
№ 290/2
20 25 ж. « 24 » 07

			Лицензия ГСЛ № 19004464 выдана 26 ноябрь 2024 г. ГУ "Управление государственного архитектурно-строительного контроля Атырауской области ".Акимат Атырауской области
		Подпись	Адрес: Атырауская область, Индерский район, село Бобол
Геодезист.	Оразгалиев С.		Заказчик: Управление строительства, архитектуры и градостроительства Атырауской области
Разраб.	Омбаев Б.		
Проверил	Оразгалиев С.		

Стадия	Лист	Листов
РП	1	1

М-1:500

ТОО "Платинум Проект"

ФОРМАТ А3

лп04 3пр .11
лп04 3пр .9
су кол бж .15
газ врез .16
зб .8
су 32
.6 зб .1
жеер .55
жеер .54
лп04 3пр .18
жер .31
уг парк .51
жер .22
газ .26 колод .32
колод .34
жер .23
газ .33
газ .35
колодец 36
уг зб .48
уг поликлиника .47
напрзб .49
газ вр .50
колодец .38
уг поликлиника .44
колодец .39
уг поликлиника .43
направление поликлини
колодец .40
врезка .41

24033

ЛИЦЕНЗИЯ

26.11.2024 года **№19004464**

Выдана **Товарищество с ограниченной ответственностью "ПлатинумПроект "**

060000, РЕСПУБЛИКА КАЗАХСТАН, АТЫРАУСКАЯ ОБЛАСТЬ, АТЫРАУ Г.А., ЕРКИНКАЛИНСКИЙ С.О., С.ЕРКИНКАЛА, улица №36, дом № 3А
БИН: 190240010308

(полное наименование, местонахождение, бизнес-идентификационный номер юридического лица (в том числе иностранного юридического лица), бизнес -идентификационный номер филиала или представительства иностранного юридического лица – в случае отсутствия бизнес-идентификационного номера у юридического лица/полностью фамилия, имя, отчество (в случае наличия), индивидуальный идентификационный номер физического лица)

на занятие **Изыскательская деятельность**

(наименование лицензируемого вида деятельности в соответствии с Законом Республики Казахстан «О разрешениях и уведомлениях»)

Особые условия

(в соответствии со статьей 36 Закона Республики Казахстан «О разрешениях и уведомлениях»)

Примечание **Неотчуждаемая, класс 1**

(отчуждаемость, класс разрешения)

Лицензиар **Государственное учреждение "Управление государственного архитектурно-строительного контроля Атырауской области". Акимат Атырауской области.**

(полное наименование лицензиара)

Руководитель (уполномоченное лицо) **Сембаев Асет Саматович**

(фамилия, имя, отчество (в случае наличия)

Дата первичной выдачи **22.02.2019**

Срок действия лицензии

Место выдачи **Г.АТЫРАУ**