Утвержден
приказом Министра
по инвестициям и развитию
Республики Казахстан
от 08.02.2021 № 53
Форма

Утвержден
приказом Министра
по инвестициям и развитию
Республики Казахстан
от 24 апреля 2017 года № 234

Форма

«ЖМТ» АЖ ЕНГІЗІЛДІ
Орындаушы Лепеш АА
(Т.А.Ә., қолы)
Күні 2024 ж. «27» 09

Акт приемки объекта в эксплуатацию

« 11 » сентября 2024 г.

Заказчик *Государственное учреждение "Сырымский районный отдел архитектуры, градостроительства и строительства", БИН 101240020044, телефон 87113421844, индекс 090000, Западно-Казахстанская область, Сырымский район, с.Жымпиты, Жумагалиева,19.*
фамилия, имя, отчество (при его наличии) – ИИН, телефон - для физических лиц, наименование организации – для юридических лиц, БИН, телефон, почтовый индекс, область, город, район, населенный пункт, наименование улицы, номердома/здания (стационарного помещения)

на основании:
Декларации о соответствии *от « 10 » сентября 2024 г. Товарищества с ограниченной ответственностью "АксайСтройСервис", директор Есмуханов Кайнар Тлепкалиевич, ГСЛ № 0000223, от 13.05.2005, 090000, Республика Казахстан, Туркестанская область, Сайрамский район, Кайнарбулакский сельский округ, село Касымбек Датка, улица Новостройки, дом 292А,, БИН 050440024436, телефон 8 7017360733.*
дата подписания декларации, наименование подрядной (генподрядной) организации, фамилия, имя, отчество (при его наличии) руководителя, юридический адрес, БИН, телефон

Заключения о качестве строительно-монтажных работ (прилагается) *« 10 » сентября 2024 г. ТОО "ALKHARUGROUP", Республика Казахстан, г.Шымкент, ЕРИМБЕТОВА, 304Г, БИН 160940029284, в лице эксперта по техническому надзору Хамитов Ерлан Ергенович, аттестаты KZ26VJE00064331; KZ05VJE00079453;KZ34VJE00052741 от 08.04.2021;06.03.2023; 12.02.2020; телефон: +77769306075.*
дата подписания заключения, наименование организации, фамилия, имя, отчество (при его наличии) экспертов технического надзора, № и дата получения аттестатов, БИН телефон

Заключения о соответствии выполненных работ проекту (прилагается) *« 10 » сентября 2024 г. ТОО "Top Project Group", Республика Казахстан, Западно-Казахстанская область, г.Уральск, ГРИГОРИЙ ПОТАНИН, 1Д, 2., в лице инженера по авторскому надзору Хасенов Ерлан Алмасович., Лицензия № ГСЛ №15007778 от 09.04.2015 г., БИН 040940005416, телефон: +77024935511.*
дата подписания заключения, наименование организации, фамилия, имя, отчество (при его наличии) экспертов авторского надзора, № и дата получения аттестатов, БИН, телефон

произведя осмотр готовности предъявленного подрядчиком (генеральнымподрядчиком) к приемке в эксплуатацию объекта: *«Строительство культурно досугового центра в с.Тоганас Сырымского района ЗКО», II уровень ответственности, технически не сложный.*
наименование объекта, вид строительства (новое, расширение, реконструкция, техническое перевооружение, модернизация, капитальный ремонт), уровень ответственности, техническая и технологическая сложность объекта

по адресу *090000 Республика Казахстан, Западно-Казахстанская область, с.Тоганас Сырымского района ЗКО.*
(область, район, населенный пункт, микрорайон, квартал, улица, номер дома (корпуса)

проверив комплектность исполнительной технической документации, в том числе посредством электронного модуля исполнительной технической документации «____» _____20____ года, дата ознакомления подтверждает, что:

1. Строительство объекта осуществлено на основании:

1) правоустанавливающего документа на земельный участок от *Гос. Акт на землю, кадастровый номер № 08-122-054-143 .*
документ, подтверждающий наступление юридических фактов (юридических составов), на основании которых возникают, изменяются или прекращаются права на земельный участок, в том числе договоры, решения судов, правовые акты исполнительных органов, свидетельство о праве на наследство, передаточный акт или разделительный баланс при реорганизации негосударственных юридических лиц, владеющих земельным участком на праве собственности или выкупивших право временного возмездного землепользования (аренды).

либо решения о реконструкции (перепланировке, переоборудовании) помещений (отдельных частей) существующих зданий от _____

наименование органа вынесшего решение

2) талона о приеме уведомления о начале строительно-монтажных работ ***Государственное учреждение "Управление государственного архитектурно-строительного контроля Западно-Казахстанской области", № KZ78REA00344882 от 02.08.2023г, №KZ44REA00381287 от 01.04.2024, №KZ22REA00416797 от 09.09.2024.***

наименование органа принявшего уведомление, дата и № принятия талона

3) проекта (проектно-сметной документации) ***ТОО "СПС" , 15007778, 09.04.2015 г., Рабочий проект,***

наименование проектной организации, номер проекта

утвержденного(й) ***ГУ Сырымский районный отдел архитектуры, градостроительства и строительства, № 3-1/46 от 01.06.2022 года***

дата и номер проекта, наименование организации утвердившей (переутвердившей) проект и дата утверждения

2. Строительно-монтажные работы осуществлены в сроки:

начало работ ***август 2023 года***;

месяц, год

окончание работ ***сентябрь 2024 года***;

месяц, год

при продолжительности строительства, месяц:
по норме или по проекту организации строительства ***9 месяцев***;
фактически ***12 месяцев***;

3. Объект (комплекс) имеет следующие основные технико-экономические показатели(мощность, производительность, производственная площадь, протяженность, вместимость, объем, пропускная способность, провозная способность, число рабочих мест и тому подобное, заполняется по всем объектам (кроме жилых домов) в единицах измерения соответственно целевой продукции или основным видам услуг):

Мощность, производительность и так далее	Единица измерения	Попроекту		Фактически	
		общая (с учетом ранее принятых)	в том числе пускового комплекса или очереди	общая (с учетом ранее принятых)	в том числе пускового комплекса или очереди
Площадь участка	га	0,3	0,3	0,3	0,3
Площадь застройки	м2	845,3	845,3	845,3	845,3

Выпуск продукции (оказания услуг), предусмотренной проектом в объеме, соответствующем нормам освоения проектных мощностей в начальный период _____;

факт начала выпуска продукции с указанием объема

Жилой дом имеет следующие показатели:

Показатели	Единица измерения	По проекту	Фактически
Общая площадь	метр в квадрате (далее - м^2)	793,6	793,6
Число этажей	этаж	1	1
Общий строительный объем	метр в кубе (далее - м^3)	8275,5	8275,5
В том числе подземной части	м^3		
Площадь встроенных, встроенно-пристроенных и пристроенных помещений	м^2	-	-

Показатели	По проекту			Фактически		
	число квартир	площадь квартир, м^2		число квартир	площадь квартир, м^2	
		общая	жилая		общая	жилая
Всего квартир, в том числе:						
однокомнатных						
двухкомнатных						
трехкомнатных						
четырехкомнатных и более						

4. Технологические и архитектурно-строительные решения по объекту характеризуются следующими данными:

ние культурно-досугового центра одноэтажное, прямоугольной формы в плане с размерами в осях 27,0 х 0м. Высота помещений до потолка - 6,0м (спортзал), 3,0м (вспомогательные помещения).
нструктивные решения: Металлокаркас здания - холодногнутые оцинкованные профиля, едусматривается заводского исполнения производства ООО ЛСТК-Урал состоящих из следующих ементов: каркас колонн, каркас ферм, каркас кровельных прогонов, связи. Все соединения элементов полнить при помощи самосверлящих винтов.
ены - навесные металлические трехслойные панели типа «Сэндвич» по ТУ5284-048-00110473-2001, лщиной -120мм;
окрытие - металлические трехслойные панели типа «Сэндвич» по ГОСТ 32603-2012, толщиной -150мм ;
ундаменты - монолитные столбчатые под колонны из бетона С20/25, W8, F75;
нутренние перегородки толщиной - 120 мм из керамического кирпича КОРПо 1НФ/100/2,0/50/ по ГОСТ 530-012 на растворе М50; Окна - металлопластиковые с двухкамерным стеклопакетом по ГОСТ 30674-99;
итражи алюминиевые профили "alugal"; Двери - деревянные, алюминиевые; Внутренняя отделка - сплошное ыравнивание, покраска, керамическая плитка, в соответствии с назначением помещений;
Отделка потолков - сплошное выравнивание, покраска водоэмульсионной краской.
Полы по бетонной подготовке (плитка керамическая и линолеум в соответствии с назначением помещений);
Отмостка по периметру здания шириной 1,0 метр из бетона класса В7,5 по подготовке из ПГС;
Состав помещений принят по согласованию с заказчиком с учетом потребностей населения. Так же в проекте учтена возможность обеспечения доступа МГН, то есть вовлечение инвалидов в социум, обеспечение доступа к объекту детей с особыми потребностями. Основной целью интегрированного (инклюзивного) вовлечения является реализация права детей с ограниченными возможностями в развитии на получение досуга по месту жительства в соответствии с их познавательными возможностями и способностями, их социальная адаптация и интеграция в общество, повышение роли семьи в воспитании и развитии своего ребенка. Для обеспечения физического доступа в досуговый центр детей с нарушениями функций опорно-двигательного аппарата предусмотрены пандус, специальная мебель. Также перед открытыми лестницами за 0,8 м - 0,9 м предусматривается предупредительные тактильные полосы шириной 0,3 метр. Культурно-досуговый центр запроектирован в виде цельного комплекса объемов с единым центром. Главный вход в здание осуществляется через холл, из которого расходятся основные пути движения посетителей: проход в спорт зал, в актовый зал, кабинеты администрации и санитарные узлы. Для хранения верхней одежды и личных вещей посетителей предусмотрена гардеробная и раздевалка в спорт зале для мужчин и женщин.Здание состоит из нескольких основных помещении. Холл, расположен при входе, предназначен для ожидания, отдыха посетителей центра. Административные помещения, предназначена для работников центра, организации административных, организационных работ. Спортзал, включает в себя спортивный залы с раздевалками и подсобными помещениями. Актовый зал, для проведения культурных мероприятии с полным комплексом оборудования. Мебель и оборудование рассчитаны на внедрение современных методов проведения спортивных и культурных мероприятий с применением технических средств. Приведенная номенклатура включает перечень мебели, необходимых для оборудования спортивных, административных и подсобных помещений. Количество посетителей и набор помещений определены согласно задания на проектирование по согласованию с заказчиком. Все оборудование, устанавливаемое в центре, приобретается через торговую сеть или по специальному заказу на усмотрение заказчика.

краткие технические характеристики по особенностям его размещения, по основным материалам и конструкциям, инженерному и технологическому оборудованию

5. На объекте установлено предусмотренное проектом оборудование в количестве согласно актам о его приемке после индивидуального испытания и комплексного опробования;
6. Наружные инженерные коммуникации (холодное и горячее водоснабжение, канализация, теплоснабжение, газоснабжение, электроснабжение и связь) обеспечивают нормальную эксплуатацию объекта (здания, сооружения, помещения) и приняты городскими эксплуатационными организациями;
7. Сметная стоимость по утвержденному проекту (проектно-сметнойдокументации):
всего ***357919,911 тыс. тенге***, в том числе строительно-монтажных работ ***273117,089 тыс. тенге***, оборудования, инструмента и инвентаря ***46454,26 тыс. тенге***;
8. Сметная стоимость основных фондов, принимаемых в эксплуатацию всего ***340023,916 тыс. тенге***, в том числе строительно-монтажных работ ***273117,089 тыс. тенге***, оборудования, инструмента и инвентаря ***46454,26 тыс. тенге***;
9. Доля местного содержания предусмотрена в проектно-сметной документации 99 % и фактически применено 99 % (на объектах, финансируемых за счет государственных инвестиций и средств квазигосударственного сектора)
10. Класс энергоэффективности здания _____;
11. Объект построен в соответствии с утвержденным проектом(проектно-сметной документацией) и требованиями государственных нормативных документов в области архитектуры, градостроительства и строительства.

РЕШИЛ:

роительство культурно досугового центра в с.Тоганас Сырымского района ЗКО»,
нять в эксплуатацию.
наименование объекта (комплекса)

казчик *Искаков Артур Сундеткалиевич,*
фамилия, имя, отчество (при его наличии), подпись руководителя

_____ » _____ 2024г.
есто печати (при наличии)

ехнический надзор:
) аттестованный (-ые) эксперт (-ы)
амитов Ерлан Ергенович, аттестаты KZ26VJE0006433I; KZ05VJE00079453;KZ34VJE00052741
_____ » _____ 2024г.
(фамилия, имя, отчество (при его наличии), эксперта, специализация аттестата), подпись, дата

Место печати (при наличии)
2) аккредитованная организация
ТОО "ALKHARU GROUP", Республика Казахстан, г.Шымкент, ЕРИМБЕТОВА, 304Г, БИН 160940029284,
« _____ » _____ 2024г.
наименование организации, имеющий в своём составе аттестованного (-ых) эксперта (-ов), фамилия, имя, отчество (при его наличии) руководителя, подпись, дата

Место печати (при наличии)
Авторский надзор:
1) разработчик проекта
ТОО "Top Project Group",
Республика Казахстан, Западно-Казахстанская область, г.Уральск, ГРИГОРИЙ ПОТАПОВ, 1Д, 2.,
« _____ » _____ 2024г.
(наименование организации, фамилия, имя, отчество (при его наличии) должностного лица), подпись, дата

Место печати (при наличии)
2) организация
ТОО "Top Project Group",
Республика Казахстан, Западно-Казахстанская область, г.Уральск, ГРИГОРИЙ ПОТАПОВ, 1Д, 2.,
« _____ » _____ 2024г.
наименование организации, имеющий в своём составе аттестованного (-ых) эксперта (-ов), фамилия, имя, отчество (при его наличии) руководителя, подпись, дата

Место печати (при наличии)

Хасенов Ерлан Алмасович.
« _____ » _____ 2024г.
(фамилия, имя, отчество (при его наличии), эксперта, специализация аттестата), подпись, дата

Место печати (при наличии)
3) аттестованный (-ые) эксперт (-ы)
_____
« _____ » _____ 2024г.
(фамилия, имя, отчество (при его наличии), эксперта, специализация аттестата), подпись, дата

Место печати (при наличии)

Подрядчик (генеральный подрядчик)
ТОО "АксайСтройСервис" Есмуханов Кайнар Тлепкалиев
фамилия, имя, отчество (при его наличии), подпись руководителя

Место печати (при наличии)

Приложение 15 к акту приемки
объекта в эксплуатацию
форма

Технические характеристики объекта (газопровод, нефтепровод)

№ п/п	Наименование	Единицыизмерения	Количество, протяженность	Примечание
1	Протяженность трубопровода труба сталь 57х3,0мм	м	8,333	
	Протяженность воздушной прокладки:	м		
	1) наэстакадах	м		
	2) наопорах	м		
	3) безопорнаяпрокладка	м		
	Количество опор	шт	1	
	Протяженностьподземнойпрокладки:	м		
	1) в проходныхканалах	м		
	2) в полупроходныхканалах	м		
	3) бесканальная прокладка Труба полиэтиленовая PE 100 SDR 11 размерами 63х5,8 мм	м	121,2	
2	Количествоколодцев (камер)	шт		
3	Количествокомпенсаторов	шт		
4	Количествовводов	шт		
5	Количествозадвижек d =	шт		
	d =	шт		
6	Вентили (клапан) d =	шт		
	d =	шт		
7	Краншаровый d = 50	шт	2	
	d =	шт		
8	Сифоны (гидрозатворы)	шт		
9	Переходники	шт		
10	Затворыповоротные	шт		

11	Регуляторыдавления	шт		
12	Скважины	шт		
13	Станки - качалки (тип _____ , марка ____)	шт		
	-//- (тип____, марка ____)	шт		
	-//- (тип____, марка ____)	шт		

Горизонтальныйразрезскважины (колодца)	Вертикальныйразрезскважины (колодца)
Масштаб _____	Масштаб _____

Спецификация

№ п/п	Наименование	Марка	Материал	Диаметр (размеры) (мм)	Коли-чество	Примечание
1	Труба водогазопроводная	ГОСТ 3262-75	сталь	57х3,0мм	8,333 м	
2	Кран-шаровый	ГОСТ 9544-93	нерж.сталь	50	2шт	
3	Труба полиэтиленовая	ГОСТ 18599-2001	полиэтиленовая	63х5,8 мм	121,2м	

Схема привязки скважины (колодца) к постоянным точкам-ориентирам

Заказчик

Государственное учреждение "Сырымский районный отдел архитектуры, градостроительства и строительства" Искаков А.С.

фамилия, имя, отчество (при его наличии), подпись руководителя

Место печати (при наличии)

Авторский надзор

ТОО "Top Project Group", инженер Хасенов Е.А.

фамилия, имя, отчество (при его наличии), подпись эксперта

Место печати (при наличии)

Приложение 3 к акту приемки
объекта в эксплуатацию
форма

Технические характеристики объекта (линии электропередач)

№ п/п	Наименование	Единицаизмерения	Количество
1	2	3	4
1	Воздушные ЛЭП низкогонапряжения …	киломерт (далее – км)	
2	Воздушные ЛЭП Высокого напряжения 10 кВ	км	
3	Кабельные ЛЭП низкогонапряжения …	км	
4	Кабельные ЛЭП высокогонапряжения…	км	
5	Площадьопор	м 2	
6	Опоры:		
	1) металлические	штук (далее – шт)	
	2) деревянные с деревяннымиприставками	шт	
	3) деревянные с железобетоннымиприставками	шт	
	4) железобетонные	шт	
	5) тросовыеподвесы	шт	
7	Провода:		
	1) медные	км	
	2) алюминиевые марки напряжением...0,4 кВ	км	
	3) сталеалюминиевые	км	
8	Кронштейныдлясветильников:		
	1) железобетонные	шт	
	2) металлические	шт	
9	Арматурауличногоосвещения:		
	1) светильникисветодиодные	шт	
	2) светильники с ртутнымилампами	шт	

	3) светильники с люминесцетнымилампами	шт	
10	Кабели:		
	1) марки АВБбШв 4х25 напряжением...0,4кВ	км	0,028
	2) марки напряжением…10 кВ	км	
11	Муфты соединительные	шт	
12	Муфты концевые	шт	
13	Контуры заземления	шт	
14	Устройствагрозозащиты	шт	
15	Дорожныепокрытиякабельныхсетей:		
	1) асфальтобетонные	м 2	
	2) булыжные	м 2	
	3) тротуары	м 2	

Заказчик

Государственное учреждение "Сырымский районный отдел архитектуры, градостроительства и строительства" Искаков А.С.

фамилия, имя, отчество (при его наличии), подпись руководителя

Место печати (при наличии)

Авторский надзор

ТОО "Top Project Group", инженер Хасенов Е.А.

фамилия, имя, отчество (при его наличии), подпись эксперта

Место печати (при наличии)

Приложение 13 к акту приемки
объекта в эксплуатацию
форма

Технические характеристики объекта (сети, водоводы, коллекторы и тому подобное)

№ п/п	Наименование	Единицыизмерения	Количество, протяженность	Примечание
1	2	3	4	5
Водопровод				
1	Водоводы (общаяпротяженность)	м		
	1) изстальныхтруб	м		
	2) изчугунныхтруб	м		
	3) изасбестоцементныхтруб	м		
	4) изжелезобетонныхтруб	м		
	5) Труба	м		
2	Распределительнаясеть (общаяпротяженность)	м		
	1) изстальныхтруб	м		
	2) изчугунныхтруб	м		
	3) изасбестоцементныхтруб	м		
	4) из полиэтиленовых труб PE 100 SDR 17 50x3,0 мм	м	60,6	
	5)	м		
3	Прочиеустройства			
	Смотровойколодец	шт		
	Задвижка d-	шт		
	" d-	шт		
	" d-	шт		
	Вентили d-	шт		
	" d-	шт		
	" d-	шт		
	Кран d- 25	шт	2	

	" d-	шт		
	" d-	шт		
	Гидрант	шт		
	Водопроводныйввод	шт		
	Водоразборнаяколонка	шт		
	Стальнойфутляр	шт		
	Питьевойфонтанчик	шт		
Канализация				
1	Коллекторы (общаяпротяженность)	м		
	1) изкерамическихтруб	м		
	2) изчугунныхтруб	м		
	3) избетонныхтруб	м		
	4) изасбестоцементныхтруб	м		
	5) изжелезобетонныхтруб	м		
	6) Труба HDPE 100 SDR26 110x6,6 мм	м	58,58	
	7)	м		
2	Канализационнаясеть (общаяпротяженность)	м		
	1) изкерамическихтруб	м		
	2) изчугунныхтруб	м		
	3) избетонныхтруб	м		
	4) изасбестоцементныхтруб	м		
	5) изжелезобетонныхтруб	м		
	6)	м		
3	Прочиеустройства			
	Смотровой колодец (Септик) - 12 м3	шт	1	

	Выпуск		шт		

Горизонтальныйразрезколодца	Вертикальныйразрезколодца
Масштаб _____	Масштаб _____

Спецификация

№ п/п	Наименование	Марка	Материал	Диаметр (мм) (размеры)	Количество	Примечание
1	Труба водоснабжения	PE100 SDR17	полиэтилен	50x3,0	60,6м	
2	Кран-шаровый	PN16	нерж. сталь	25	2шт	
3	Труба канализационная	HDPE100 SDR26	полиэтилен	110x6,6	58,58м	
4	Септик	СКС	ЖБИ	12 м3	1шт	

Схема привязки колодца к постоянным точкам-ориентирам

Заказчик

Государственное учреждение "Сырымский районный отдел архитектуры, градостроительства и строительства" Искаков А.С.

фамилия, имя, отчество (при его наличии), подпись руководителя

Место печати (при наличии)

Авторский надзор

ТОО "Top Project Group", инженер Хасенов Е.А.

фамилия, имя, отчество (при его наличии), подпись эксперта

Место печати (при наличии)

Приложение 1 к акту приемки
объекта в эксплуатацию
форма

Технические характеристики объекта (индивидуальный жилой дом, дачи, гаражи)

Наименование индивидуальный жилой дом (холодная пристройка, гараж, баня, летняя кухня, сарай и т.п.), дачи, гаражи	Единицаизмерения	Общиесведения					
		Количество этажей (этаж)	Площадь застройки (м2)	Объем здания (м3)	Количество жилых комнат	Общая площадь (м2)	Жилая площадь (м2)
1	2	3	4	5	6	7	8
«Строительство культурно досугового центра в с.Тоганас Сырымского района ЗКО адресу: Республика Казахстан, Западно-Казахстанская область, с.Тоганас Сырымского района ЗКО»	шт	1	845,3	8275,5		793,6	

продолжениетаблицы

Описаниеконструктивныхэлементов			Видотопления	Благоустройство				
фундамент	стены	кровля		электроснабжение	водоснабжение	горячееводоснабжение	канализация	газоснабжение
9	10	11	12	13	14	15	16	17
ленточные, из сборных бетонных блоков, и монолитной фундаментной подушки из бетона	керамзитоблок	профлист	автономное	От районных сетей	От районных сетей	автономное	септик	От районных сете

Планстроения

Масштаб _____

Экспликацияземельногоучастка

Общаяплощадь (м2)	В томчисле (м2)					
	застроен-ная	дворовоепокрытие			декоративныйсад	огород
		тротуары	отмостки	грунт		
1	2	3	4	5	6	7

Планземельногоучастка

Масштаб _____

Заказчик

Государственное учреждение "Сырымский районный отдел архитектуры, градостроительства и строительства" Искаков А.С.

фамилия, имя, отчество (при его наличии), подпись руководителя

Место печати (при наличии)

Авторский надзор

ТОО "Top Project Group", инженер Хасенов Е.А.

фамилия, имя, отчество (при его наличии), подпись эксперта

Место печати (при наличии)

План на отметке 0,000 (М1:100)

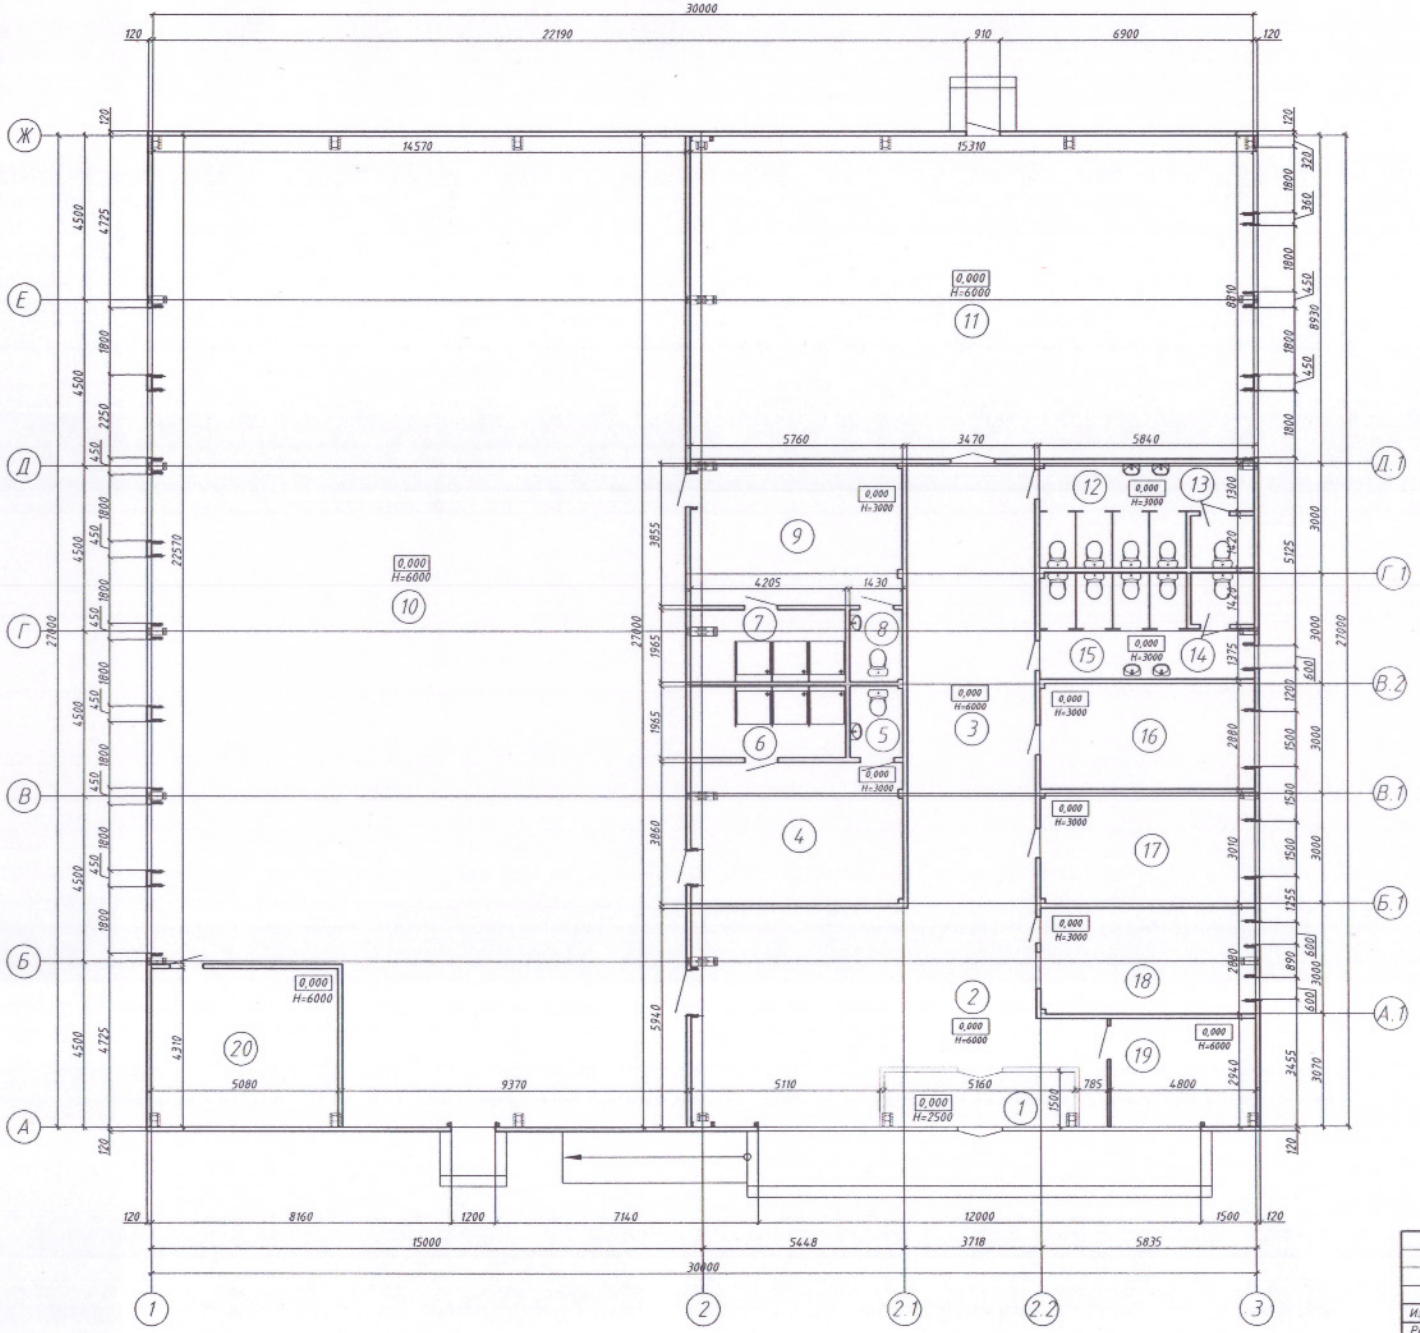

Экспликация помещений

Номер помещения	Наименование	Площадь м²	Кат. помещения
1	Тамбур	7,7	
2	Холл	50,2	
3	Коридор	42,1	
4	Раздевалка	22,2	
5	Сан. узел	2,8	
6	Душ	8,2	
7	Душ	8,2	
8	Сан. узел	2,8	
9	Раздевалка	22,2	
10	Футзал	371,5	
11	Актовый зал	135,8	
12	Сан. узел	13,8	
13	Туалет	2,4	
14	Туалет	2,4	
15	Сан. узел	14,1	
16	Кабинет	16,8	
17	Кабинет	17,5	
18	Гардероб	16,8	
19	Вент.ткамера	14,1	
20	Инвентарная	22,0	
	Итого:	793,6	

						А-00-16-015-АР			
						Строительство культурно-досугового центра в с. Тоганас Сырымского района ЗКО			
Изм	Кол.уч	Лист	N док.	Подпись	Дата				
Разраб.		Лукпанов			09.21.	Культурно-досуговый центр	Стадия	Лист	Листов
Пров.		Хасанов.			09.21.		РП	3	
ГИП		Хасанов.			09.21.				
						План на отметке 0,000 (М1:100)	ЖШС "СПС"	СПС	ТОО "СПС"

Взам. инв. №

Подп. и дата

Инв. № подл.