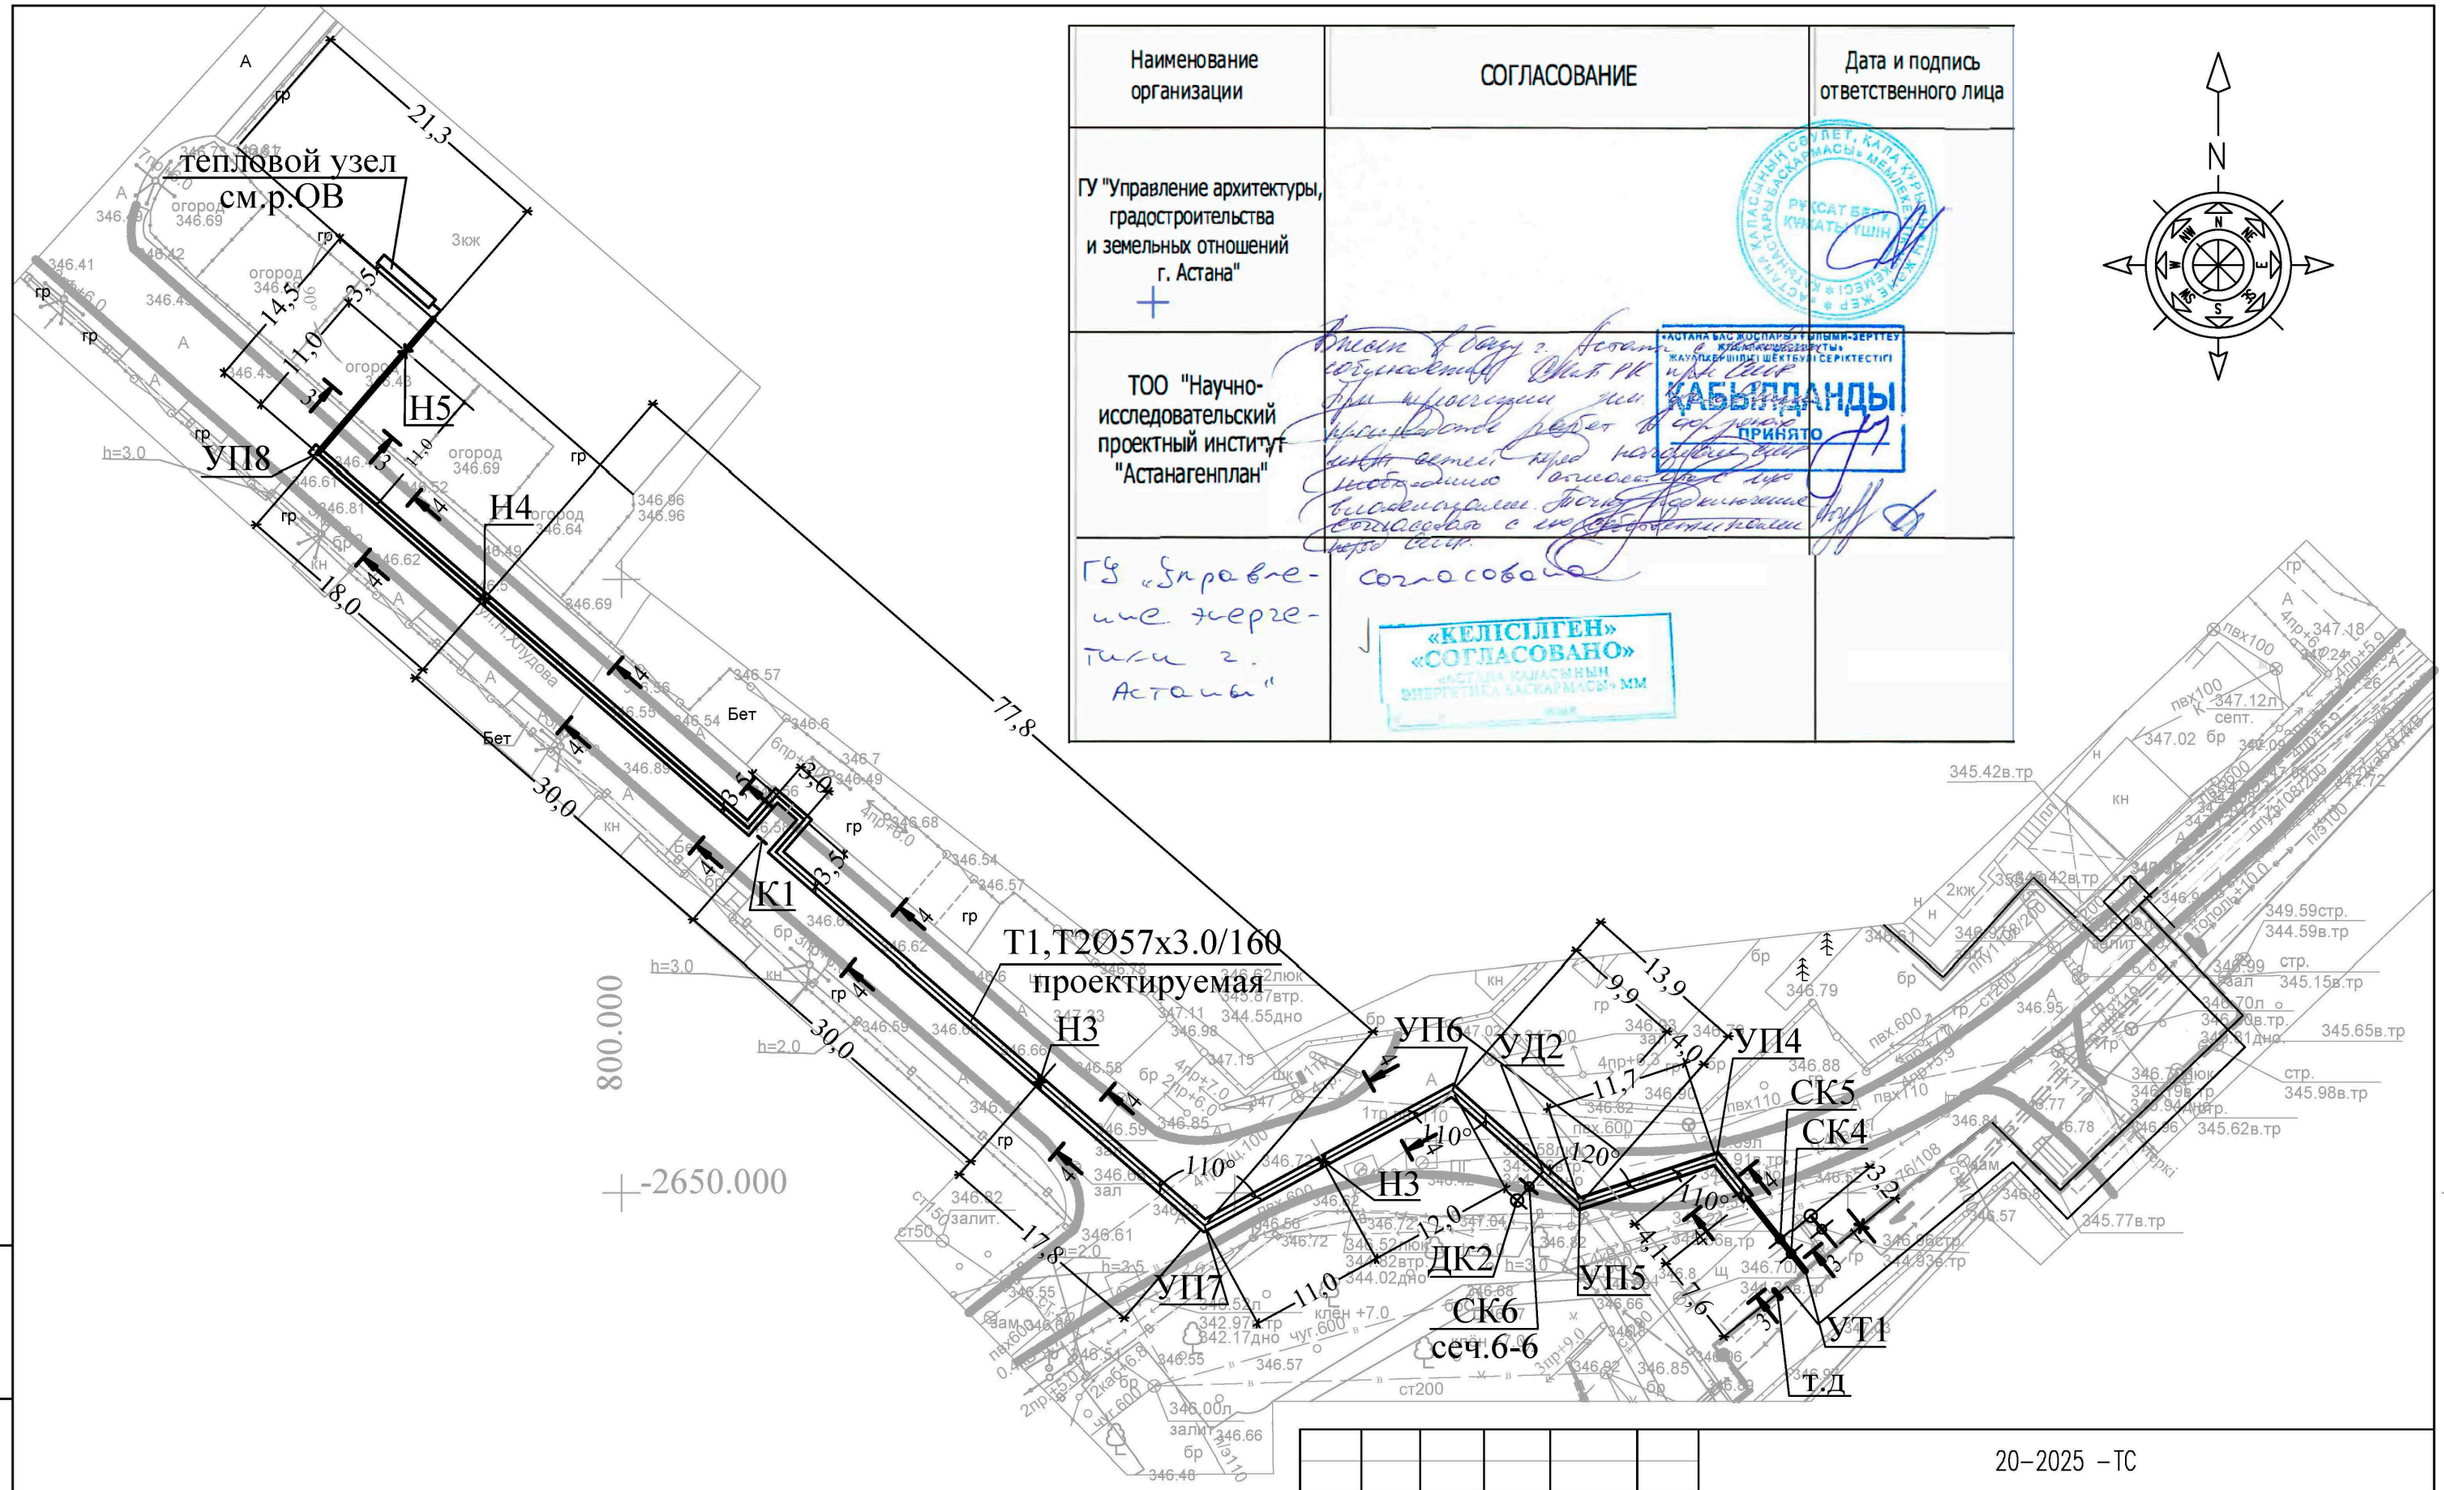

Наименование организации	СОГЛАСОВАНИЕ	Дата и подпись ответственного лица
ГУ "Управление архитектуры, градостроительства и земельных отношений г. Астана"		
ТОО "Научно-исследовательский проектный институт "Астанагенплан"	Внесен в базу г. Астана с соблюдением СНиП РК при СМР. При проекции ин. производства работ в охранных зонах сетей перед начальным СМР необходимо согласовать с их владельцами. Точку подключения согласовать с их собственниками перед СМР.	
ГУ «Управление энергетики г. Астаны»	Согласовано	

«АСТАНА БАС ЖОСПАРЫ ТҰЛЫМИ-ЗЕРТТЕУ ИНСТИТУТЫ» ЖАУАПКЕРШІЛІГІ ШЕКТЕУЛІ СЕРІКТЕСТІГІ
КАБЫЛДАНДЫ
ПРИНЯТО

«КЕЛІСІЛГЕН» «СОГЛАСОВАНО» «АСТАНА КАЛАСЫНЫН ЭНЕРГЕТИКА БАСКАРМАСЫ» ММ

Изм.	Кол.уч.	Лист	N°док.	Подпись	Дата
ГИП		Ералиева М.			03.25
Проверил		Агайдар Р.			03.25
Исполнил		Богенбаев Д.			03.25
Н. контр.		Агайдар Р.			03.25

20–2025 –ТС

"Строительство тепловых сетей к 18–ти квартирному жилому дому по ул.Хлудова, д.3 в районе «Есиль» в г.Астана"

Тепловые сети

Стадия	Лист	Листов
РП	5	

План тепловой сети от УТ1 до теплового узла. М1:500

ТОО "Гранит–Плюс 2050" г. Астана – 2025г.

Взамен инв.N.

Подпись и дата

Инв.N подл.

Формат: А3