Қазақстан Республикасының
Индустрия және инфрақұрылымдық даму
министірінің 2021 жылғы 8 ақпандағы
№ 53 бұйрығына қосымша

Қазақстан Республикасы
Инвестициялар және
даму министрінің
2017 жылғы 24 сәуірдегі
№ 234 бұйрығымен
бекітілген

Шымкент қаласы, Еңбекші ауданы, Сайрам тұрғын массивіндегі Ю. Сайрями №5 көш. бойындағы №10 колледжіне оқу корпусының құрылысы

Объектіні пайдалануға қабылдау актісі

№117

2024 жылғы «30» **желтоқсан**

Тапсырыс беруші: **«Шымкент қаласының құрылыс басқармасы» мемлекеттік мекемесі**, БСН 060240010563, Шымкент қаласы, Нұрсат тұрғын алабы, Нұрсұлтан Назарбаев даңғылы, №10, тел: 8/7252/247559/

жеке тұлға үшін - тегі, аты, әкесінің аты (ол болған жағдайда) ЖСН, телефон, заңды тұлға үшін - ұйымның атауы, БСН, телефон, пошталық индексі, облысы, қаласы, ауданы, елді мекені, көше атауы, үй/ғимарат (стационарлық үй-жайлар) нөмірі

Сәйкестік туралы декларация (қоса беріледі):"25" желтоқсан 2024 жыл «Авторемстрой ЛТД» жауапкершілігі шектеулі серіктестігі, директоры Ералиев Сайдирасулхан Акбарханович, Түркістан облысы, Ордабасы ауданы, Черемушка шағынауданы, 1 үй, 6 пәтер, БСН 060240008062, тел:8/7252/55 63 04.

декларацияға қол қойылған күні, мердігер (бас мердігер) ұйымның атауы, басшының тегі, аты, әкесінің аты (ол болған жағдайда), заңды мекенжайы, БСН, телефон

Құрылыс-монтаждау жұмыстарының сапасы туралы "25" желтоқсан 2024 жыл «Ер-гарант-строй» жауапкершілігі шектеулі серіктестігі, БСН 121040001400 сарапшылары: Уалиханов Асылхан Уалиханович №KZ88VJE00036928, №KZ18VJE00036927 16.04.2018 жыл.

қорытындыға қол қойылған күні, ұйымның атауы, техникалық қадағалау сарапшыларының тегі, аты, әкесінің аты (ол болған жағдайда), аттестаттар №, алған күні, БСН, телефон

Орындалған жұмыстардың жобаға сәйкестігі туралы қорытынды: "25" желтоқсан 2024 жыл «Рунёту» өндірістік кооперативі, БСН 930440000502, тәрайымы Пьяных Лариса Леонидовна, жобаның бас инженері Пьяных Л.Л. №0000023 16.05.2016 ж, №0000291 05.04.2017 ж

қорытындыға қол қойылған күні, ұйымның атауы, авторлық қадағалаусарапшыларының тегі, аты, әкесінің аты (ол болған жағдайда), аттестаттар №, алған күні, БСН, телефон

негізінде мердігердің (бас мердігердің) пайдалануға қабылдауға ұсынған:

Шымкент қаласы, Еңбекші ауданы, Ю.Сайрями көшесі, 5

(облыс, аудан, елді мекен, шағын аудан, орам, көше,үйдің (корпустың) нөмірі)

«Шымкент қаласы, Еңбекші ауданы, Сайрам тұрғын массивіндегі Ю. Сайрями №5 көш. бойындағы №10 колледжіне оқу корпусының құрылысы» (түзету)

(объектінің атауы және құрылыстың түрі (жаңадан салу, кеңейту, реконструкциялау, техникалық қайта жарақтандыру, жаңғырту, күрделі жөндеу)

ғимараттың энергия тиімділігі класы, объектінің жауапкершілік деңгейі, техникалық және технологиялық күрделігі объектінінің атқарушылық техникалық құжаттамасының жиынтығын, оның ішінде атқарушылық техникалық құжаттамасын электрондық модуль арқылы "___" _____ тексеріп, дайындығына тексеру жүргізе отырып және танысқан күні мыналарды:

1. Объектінің құрылысы:

1) 2015 жылғы "04" наурыздағы №268 жерді пайдалануға құқық беру туралы Шымкент қаласының әкімінің Шешімі

жер учаскесіне құқықтар туындайтын, өзгертілетін немесе тоқтатылатын заңдықфактілердің (заңдық құрамдарының) басталғанын растайтын құжат, оның ішіндешарттар, соттардың шешімдері, атқарушы органдардың құқықтық актілері,мұрагерлікке құқық туралы куәлік, меншік құқығымен жер учаскесіне иеленген немесеуақытша өтеулі жер пайдалану (жалдау) құқығын сатып алған мемлекеттік емес заңдытұлғаларды қайта ұйымдастыру кезіндегі табыстау актісі немесе бөлу балансыжер учаскесіне құқық белгілейтін құжат немесе қолданыстағы ғимараттардың үй-жайларын (жеке бөліктерін) реконструкциялау (қайта жоспарлау, қайта жабдықтау) туралы

шешім шығарған органның атауы

2) құрылыс-монтаждау жұмыстарының басталғаны туралы хабарламаны қабылдау туралы **«Шымкент қаласының қалалық орта сапасы және бақылау басқармасы» мемлекеттік мекемесінің 17.06.2021 жылғы KZ86REA00227465 талоны**;

хабарлама қабылдаған ұйымның атауы, талон берген күні және қабылдау №

3) **«Шымкент қаласының құрылыс басқармасы» мемлекеттік мекемесі 01.03.2019 жыл**

бекітілген жобаны бекіткен (қайта бекіткен) ұйымның атауы және бекітілген күні

«Рунету» өндірістік кооперативі № 02-17

жобалаушы ұйымның атауы, жобаның нөмірі жоба (жобалау-сметалық құжаттамасы)

2. Құрылыс-монтаждау жұмыстары мынадай мерзімде жүзеге асырылған:

жұмыстардың басталуы 2021 жыл маусым;

жұмыстардың аяқталуы 2024 жыл сәуір;

құрылыстың ұзақтығы,ай:

құрылысты ұйымдастыру нормасы бойынша немесе жобасы бойынша 14 ай;нақты 42 ай;

3. Объектінің (кешеннің) мынадай негізгі техникалық-экономикалық көрсеткіштері бар (қуаттылық, өнімділік, өндірістік алаң, ұзындық, сыйымдылық, көлем, өткізу қабілеттілігі, тасымалдау қабілеттілігі, жұмыс орындарының саны және сол сияқты,) барлық объектілер (тұрғын үйлерден басқа) бойынша (нысаналы өнтұрғын немесе көрсетілетін қызметтердің негізгі түрлеріне сәйкес өлшем бірліктерімен толтырылады):

Қуаттылық, өнімділік және т.б.	Өлшем бірлігі	Жоба бойынша		Нақты	
		жалпы (бұрын қабылданғандарды ескере отырып)	оның ішінде іске қосу кешені немесе кезегі	жалпы (бұрын қабылданғандарды ескере отырып)	оның ішінде іске қосу кешені немесе кезегі
Сыйымдылығы	Оқу орын саны	300	300	300	300

Ғимараттың мынадай көрсеткіштері бар:

Көрсеткіштер	Өлшем бірлігі	Жоба бойынша	Нақты
Учаскенің жалпы ауданы	га	3,742	3,742
Жалпы ғимараттың ауданы	м²	4931,63	4931,63
Қабаттар саны	қабат	1-3	1-3
Құрылыс ауданы	м²	2857,0	2857,0
Жабынды ауданы	М²	2163,0	2163,0
Көгалдандыру ауданы	м²	2226,91	2226,91

4. Объект бойынша технологиялық және сәулет-құрылыс шешімдері мынадай деректермен сипатталады:

Нысан **Блок 1 және Блок 2 ғамараттардан тұрады.**

Блок 1 мынадай 3 түрлі блокқа бөлінген:

1) **1А** блогы 1Б блокпен байланысқан 2-қабаттан тұрады, осьтердегі өлшемдері 33,0х15,3 метр, тік бұрышты, 1-қабат биіктігі 3,3 метр, 2-қабат биіктігі - 3,6 метр, техникалық жер асты бөлігінің биіктігі - 1,9 метр. Онда 200 орынға арналған асхана және акт залы бар.

2) **1Б** блогы - 3 қабаттан тұрады, осьтердегі өлшемдері 62,91х15,6 метр, тік бұрышты, қабат биіктігі 3,3 метр, техникалық жер асты бөлігінің биіктігі - 1,9 метр. Онда жалпы білім беру циклі және кәсіптік оқыту кабинеттері қарастырылған.

3) **1В** блогы 1Б блогымен байланысқан -оқу шеберханалары бар 1 қабаттан тұратын, осьтердегі өлшемдері 21,0х12,0 метр, пішіні тік бұрышты, қабат биіктігі - 3,9 метр. Онда 2 көлік тексеру ямасы қарастырылған.

Блок 2 жеке ғимараттан тұратын спортзал, осьтердегі өлшемдері 30,0х18,0 метр, пішіні тік бұрышты, төбе биіктігі - 7,0 метр.

Оқу корпусы 300 оқу орнына арналған, 1 ауысымда білім беру қарастырылған. Оқу топтарындағы білім алушылар саны - 25 адам.

Нысан құрылысында келесідей материалдар қолданылған:

-ішкі қабырғаны әрлеуде - водоэмульсиялық бояу, панельдерде- керамикалық плитка, майлы бояу

- сыртқы әрлеуде, фасад - линеарлы панельдер, цоколь - клинкер плиткасы

-терезелер поливинилхлоридті профильден, витраж - алюминий профильден

-есіктері - ағаштан

-еден жабындысы қолданылуына қарай - бетон, керамогранит, керамикалық плитка, коммерциялық линолеум

-шатыры - полимерлі жабыны бар металл лист, профнастил

негізгі материалдар мен конструкциялар, инженерлік және технологиялық жабдықтар бойынша оны орналастыру ерекшеліктері бойынша қысқаша техникалық сипаттамалар

5. Объектіде жобада көзделген, жеке сынақтан және кешенді байқаудан кейін оны қабылдау туралы актілерге сәйкес мөлшерде жабдық орнатылған;

6. Сыртқы инженерлік коммуникациялар (суық су және ыстық сумен жабдықтау, кәріз, жылумен жабдықтау, газбен жабдықтау, электрмен жабдықтау және байланыс) объектінің (ғимараттардың, құрылыстардың, үй-жайлардың) қалыпты пайдаланылуын қамтамасыз етеді және оларды қалалық пайдалану ұйымдары қабылдаған;

7. Бекітілген жоба (жобалау-сметалық құжаттама) бойынша сметалық құны: барлығы **1 549 015,274** мың теңге, оның ішінде: құрылыс-монтаждау жұмыстары: **1 333 673,854** мың теңге, жабдықтар, құрал-саймандар мен мүкәммалдар **215 341,420** мың теңге;

8. Пайдалануға қабылданатын негізгі қорлардың нақты құны: **1 447 881,885** мың теңге, оның ішінде: құрылыс-монтаждау жұмыстарының құны **1 206 869,505** мың теңге, жабдықтар, құрал-саймандар мен мүкәммалдардың құны **241 012, 380** мың теңге;

9. Жергілікті қамту үлесі жобалау-сметалық құжаттамада 98% көзделеді және іс жүзінде 97% қолданылды (мемлекеттікинвестициялар және квазимемлекеттік сектор қаражаты есебінен қаржыландырылатын объектілерде);

10. Ғимараттың энергия тиімділігі класы 3;

11. Объект бекітілген жобаға(жобалау-сметалық құжаттамаға)және сәулет,қала құрылысы және құрылыс саласындағы мемлекеттік нормативтік құжаттардың талаптарына сәйкес салынған.

«Шымкент қаласы, Еңбекші ауданы, Сайрам тұрғын массивіндегі Ю. Сайрями №5 көш. бойындағы №10 колледжіне оқу корпусының құрылысы» (Түзету)

объектінің (кешеннің) атауы

пайдалануға қабылдауды **ШЕШТІ**

Тапсырыс беруші:
"Шымкент қаласының құрылыс басқармасы" ММ басшысы

М.О. _____ (қолы) Таджибаев О. (Т.А.Ә)

Техникалық қадағалау
«Ер-гарант-строй» ЖШС
директоры

М.О. _____ (қолы) Жуманов Қ. (Т.А.Ә)

Техникалық қадағалау
«Ер-гарант-строй» ЖШС
Техникалық эксперті

М.О. _____ (қолы) Уалиханов А. (Т.А.Ә)

Авторлық қадағалау
"Рунету" ӨК
төрағасы:

М.О. _____ (қолы) Джумабеков Н. (Т.А.Ә)

Авторлық қадағалау
«Рунету» ӨК
Жобаның бас инженері

М.О. _____ (қолы) Аманкулов Б. (Т.А.Ә)

Мердігер (бас мердігер)
"Авторемстрой ЛТД" ЖШС
Директор орынбасары:

М.О. _____ (қолы) Джубаев А. (Т.А.Ә)

Объектіні пайдалануға
қабылдау актісіне
2-қосымша

Шымкент қаласы, Еңбекші ауданы, Сайрам тұрғын массивіндегі Ю.Сайрями №5 көш. бойындағы №10 колледжіне оқу корпусының құрылысы

Объектінің техникалық сипаттамасы (көппәтерлі тұрғын үй, өнеркәсіптік, сауда-саттық объектілері және т.б.)

Атауы (көппәтерлі тұрғын үй, өнеркәсіптік, сауда-саттық объектілері және т.б.)	Өлшем бірлігі	Жалпы мәлімет						
		Этаж саны (этаж)	Құрылыс ауданы ($м^2$)	Ғимараттың құрылыс көлемі ($м^3$)	Ғимараттың жалпы ауданы ($м^2$)	Участкенің ауданы (га)	Тұрғынемес үй-жайдың ауданы ($м^2$)	орын-тұрақтар ауданы ($м^2$)
1	2	3	4	5	6	7	8	9
Шымкент қаласы, Еңбекші ауданы, Сайрам тұрғын массивіндегі Ю.Сайрями №5 көш. бойындағы №10 колледжіне оқу корпусының құрылысы (түзету)	нысан	1-3	2857	28208,31	4931,63	3,742	-	-

Кестенің жалғасы

Құрастырмалы элементтер сипаттамасы			Жылыту түрі	Абаттандыру				
іргетасы	кабырғасы	Шатыр жабыны		электрмен жабдықтау	Сумен жабдықтау	телефонмен жабдықтау	кәріз	газбенжаб-дықтау
10	11	12	13	14	15	16	17	18
Темір-бетон	күйдірілген кірпіш	Профнас тил, полимерлі жабыны бар металл лист	Автономды газбен	100%	100%	100%	100%	100%

Объектінің техникалық сипаттамасына қоса берілетін құжаттардың тізбесі:

1. Қабаттық жоспарлар__М ;1200
2. Қабаттық жоспарларға экспликация
3. Жер учаскесінің экспликациясы $м^2$

Блок 1 А

0,1,2, Қабаттар жоспары мен экспликациялары

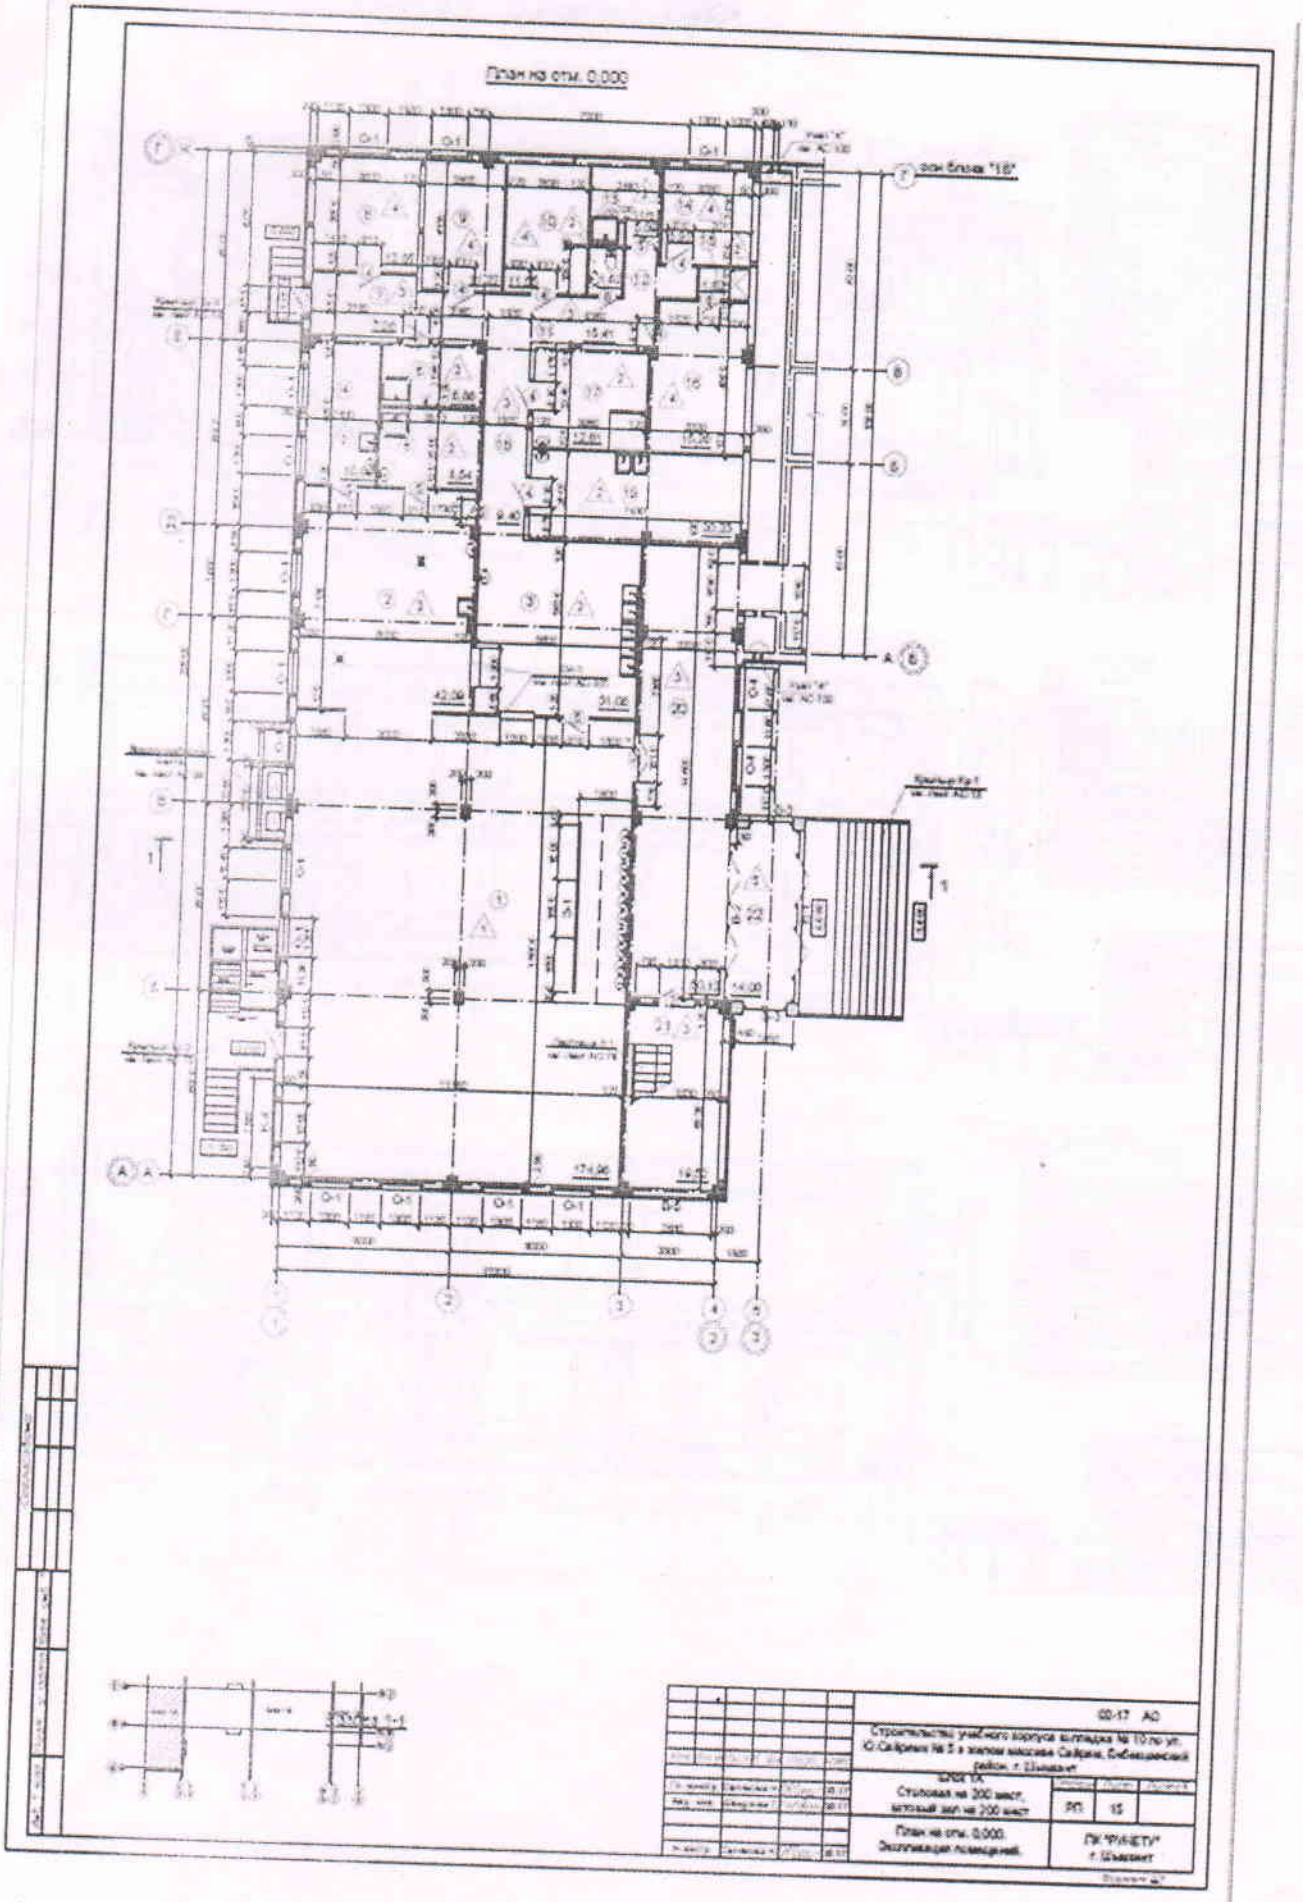

Блок 1 Б

0,1,2,3 Қабаттар жоспары мен экспликациялары

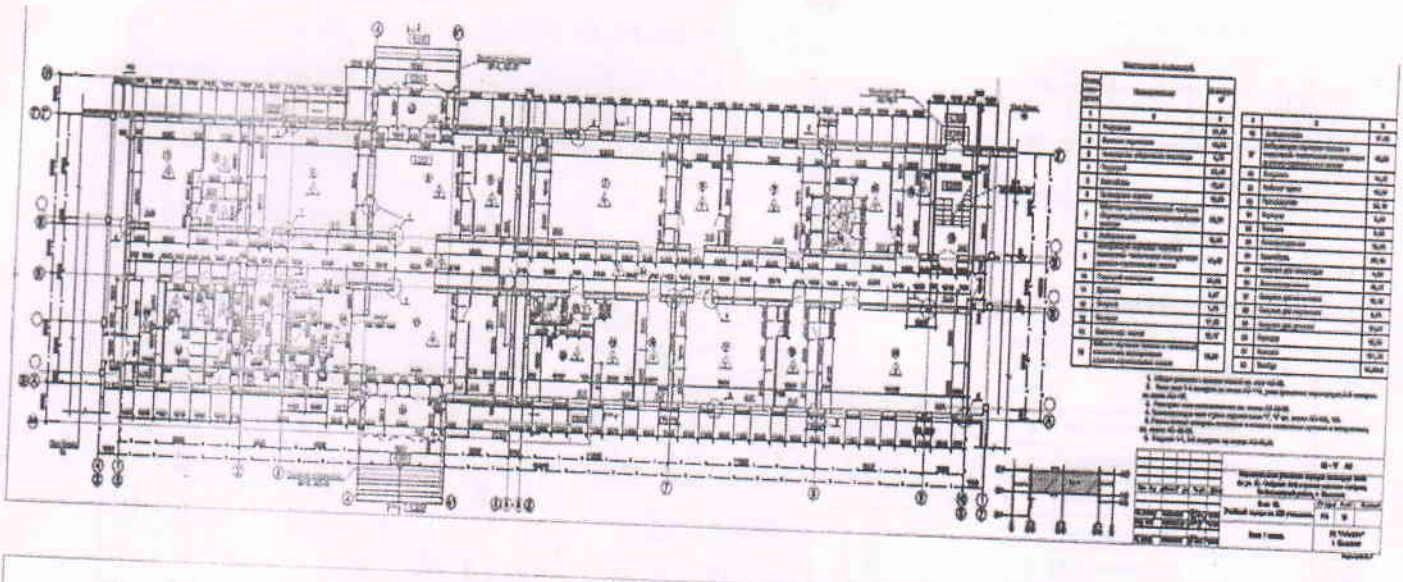

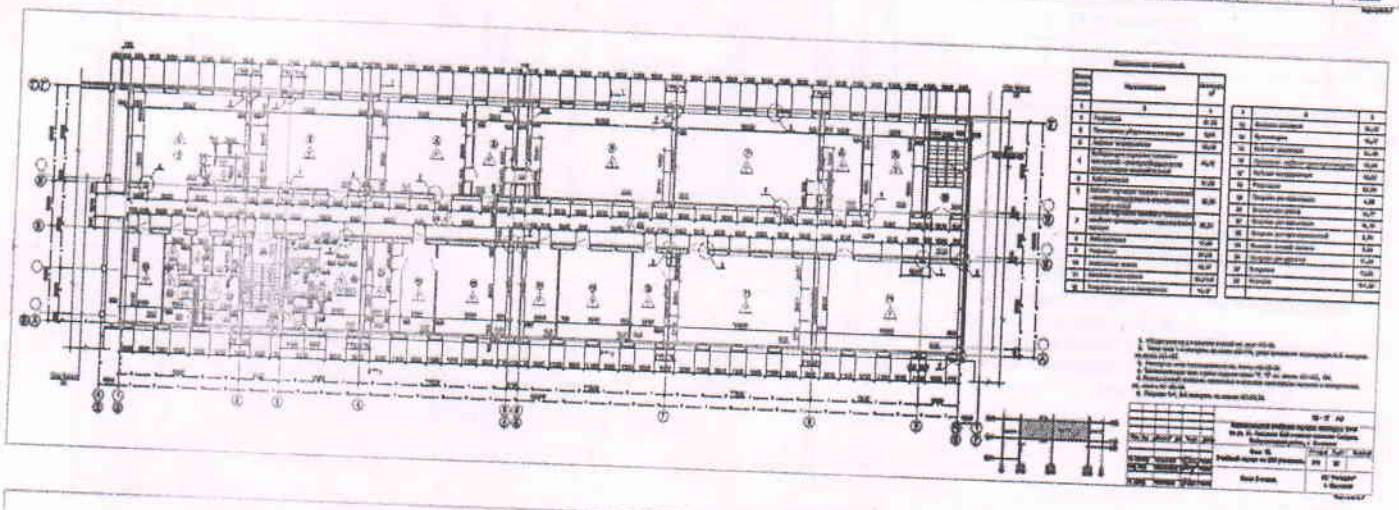

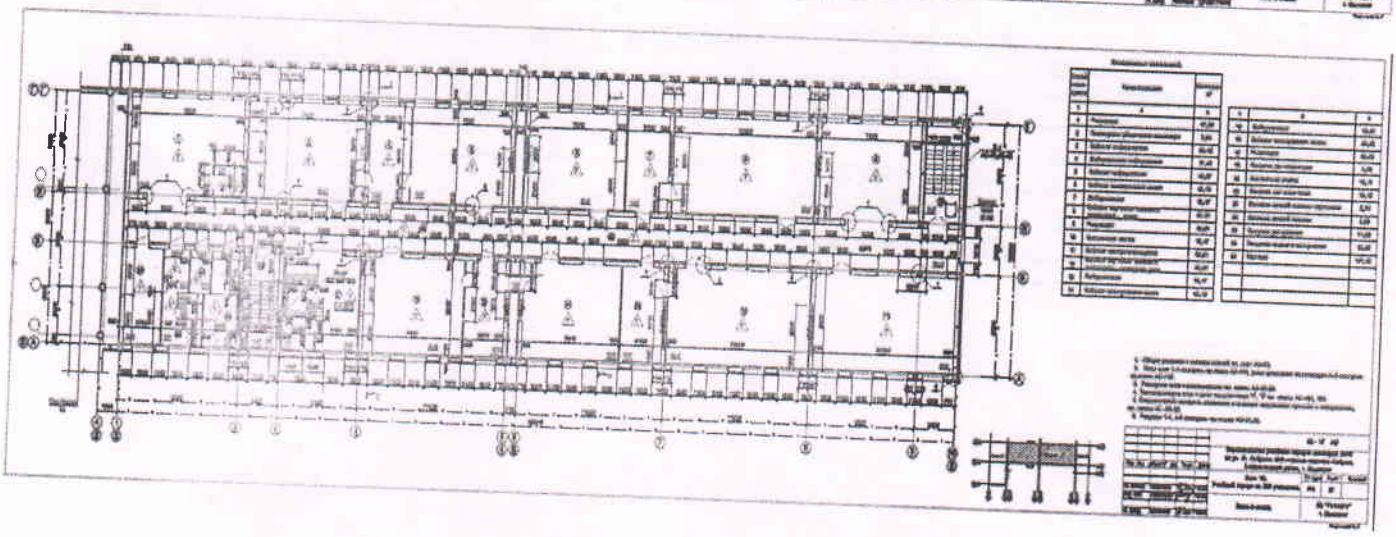

Блок 1 В

жоспары мен экспликациясы

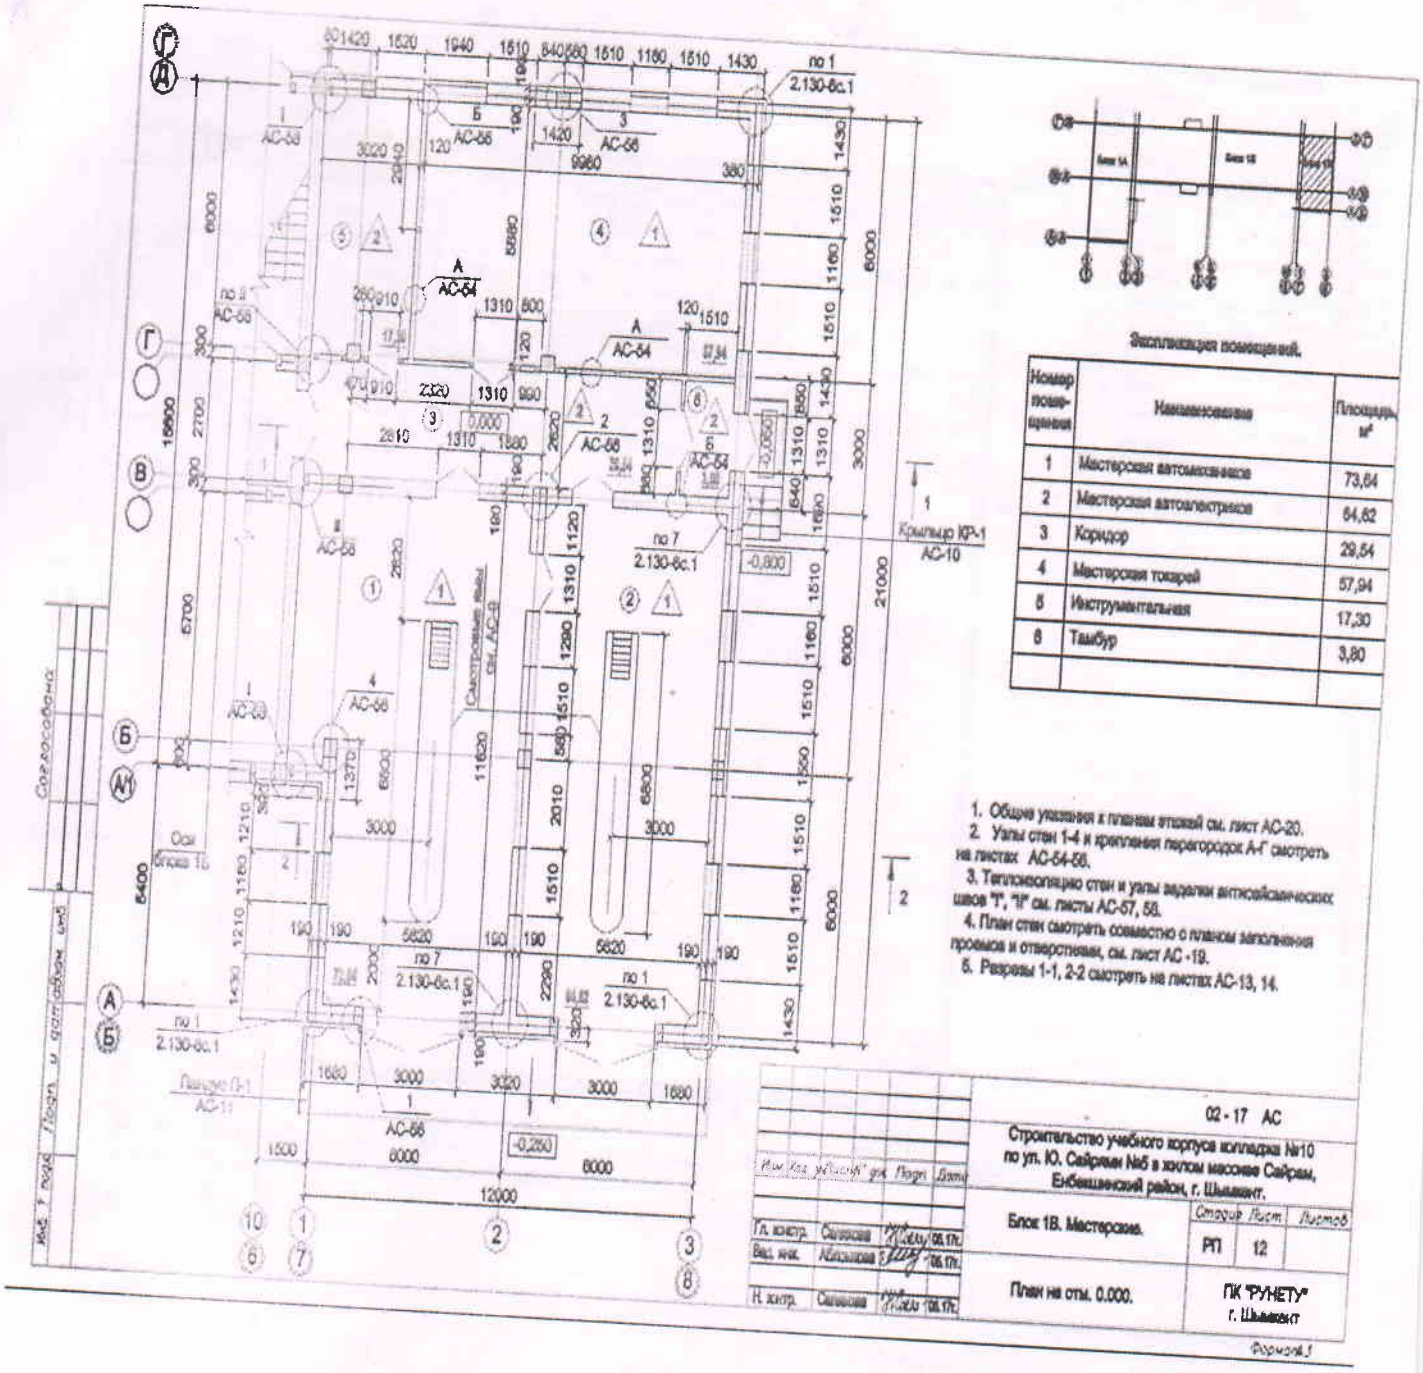

Блок 2 (Спортзал)
жоспары мен экспликациясы

План на отм 0,000

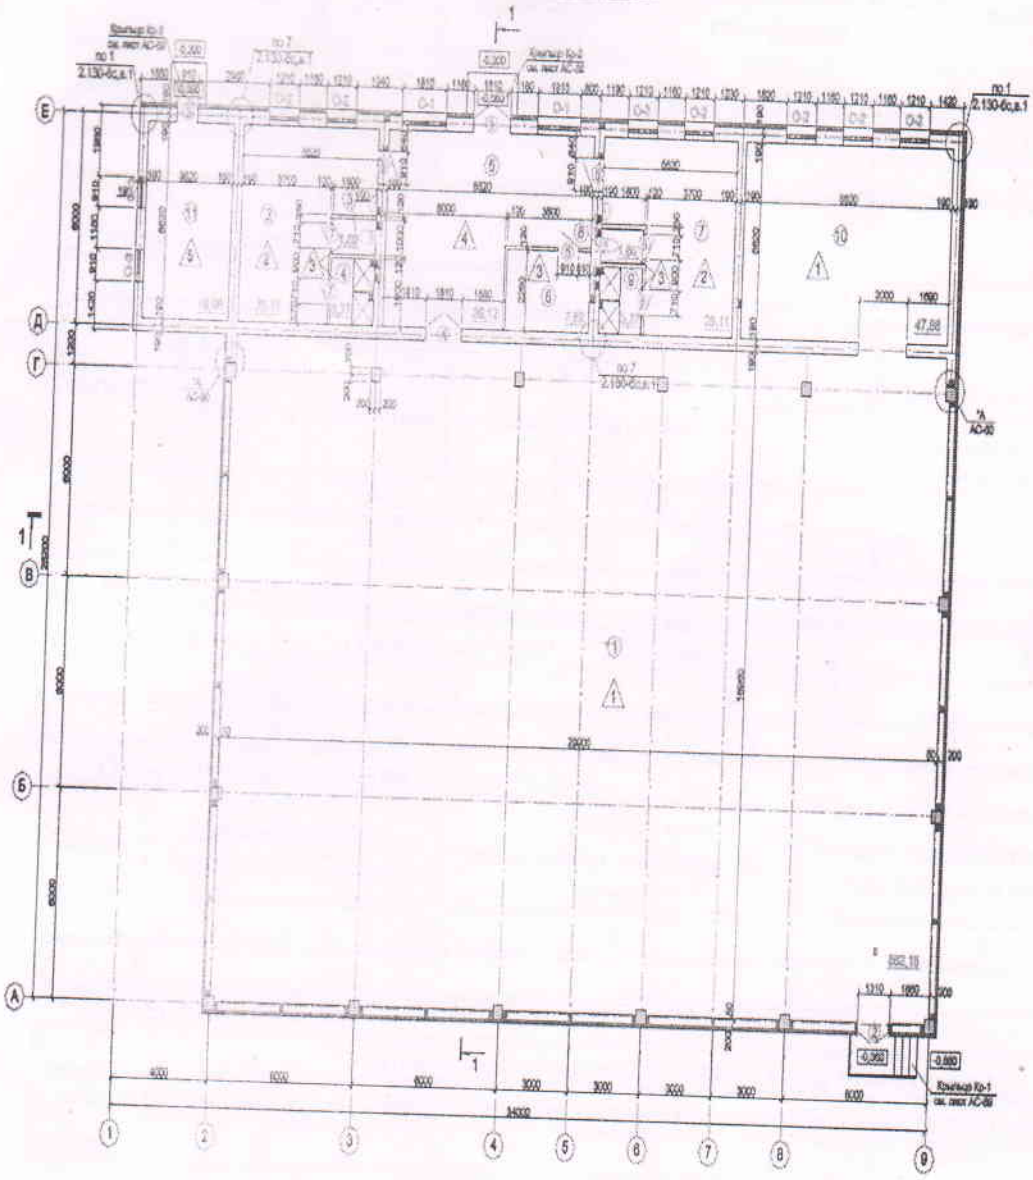

Экспликация помещений

Номер помещения	Наименование	Площадь м2	Категория помещения
1	Спортзал	662,18	
2	Раздевальная для мальчиков	26,11	
3	Санузел	1,69	
4	Душевая	3,27	
5	Вестибюль	30,12	
6	Помещение уборочного инвентаря	7,82	
7	Раздевальная для девочек	26,11	
8	Санузел	1,69	
9	Душевая	3,27	
10	Инвентарная-инструкторская	47,88	
11	Вентшахта	19,99	
	Итого:	737,12	

Изм.	Кол.	Лист	N док.	Подп.	Дата
Гл. инж. проекта	Селиверстов				08.17
Рук. отд.	Шандерова				08.17
Контр.	Селиверстов				08.17

02-17 АС

Строительство учебного корпуса колледжа № 10 по ул. Ю.Сайрами № 5 в жилом массиве Сайрам, Енбекшинский район, г. Шымкент

Блок 2
Спортивный зал.

Стадия	Лист	Листов
РП	8	

План на отм. 0,000.
Экспликация помещений.

ПК "РУНЕТУ"
г. Шымкент

Формат А2

Жер учаскесінің экспликациясы м^2

Жер учаскесінің жалпы ауданы	Салынған алаң			асфальт жабыны	басқадай жабындар
	барлығы	негізгі құрылымдар үшін	өзге құрылымдар мен ғимараттар үшін		
1	2	3	4	5	6
37 420 ш.м.	4931,63		-	2163	2226,91

кестенің жалғасы

Салынбаған алаң						
топырақ	жабдықталған алаңдар				барлығы	оның ішінде
	барлығы	спорттық	балалар	шаруашылық		ағаш отырғызылған газон
7	8	9	10	11	12	13
-	-	-	-	-	-	-

кестенің жалғасы

жеміс бағы	гүл егілген газон	бау-бақша	басқалары
14	15	16	17
-	-	-	-

Объектінің жоспарына экспликация

Қабаты	Үй-жайлардың, бөлмелердің нөмірі	Үй-жайлардың, бөлмелердің бөліктерінің нөмірі	Үй-жайлардың, пәтерлердің бөліктерінің мақсаты	Жалпы
1	2	3	4	5

кестенің жалғасы

Ішкі өлшем бойынша ауданы (ш.м), оның ішінде						
Пайдалы	Тұрғын	Тұрғын емес	Жеке пәтерлерде	Жатақханаларда	Қонақ үйлерде	Сауда-саттық
6	7	8	9	10	11	12
-	-	-	-	-	-	-

кестенің жалғасы

Өндірістік-өнер- кәсіптік ғимараттар мен құрылыстар	Қоймалық	Білім беру мекемелері	Халыққа тұрмыстық қызмет көрсету кәсіпорындары	Басқарма, ғылыми, банкілік, қоғамдық ұйымдар мен мекемелер және т.б.	Қоғамдық тамақтандыру кәсіпорындары
13	14	15	16	17	18
-	-	-	-	-	-
-	-	-	-	-	-
-	-	-	-	-	-

кестенің жалғасы

Денсаулық	Дене	Мәдениет	көліктік	Инженерлік	Гараждар	Басқалар

сақтау ұйымдары	шынықтыру-спорттық	және өнер мекемелері	құрылыстармен ғимараттар	желілер мекемелері		
19	20	21	22	23	24	25
-	-	-	-	-	-	-
-	-	-	-	-	-	-
-	-	-	-	-	-	-

Негізгі құрылыстың конструктивтік элементтерінің техникалық сипаттамасы

№	Конструктивтік элементтердің атауы			Конструктивтік элементтердің сипаттамасы (материалы, әрленуі және т.б.)	
1	2			3	4
	ғимараттың атауы			Блок 1, 2	
1	Іргетасы			Темір-бетон	
2	1) ішкі және сыртқы тұрақты қабырғалары			Күйдірілген кірпіш	
	2) ара қабырға			Күйдірілген кірпіш	
3	Аражабын	шатырлық		куыс еден плиталары	
		қабатаралық		куыс еден плиталары	
4	Төбе			металлочерепица	
5	Еден	1-ші қабаттың		керамикалық, керамогранитты және линолеум	
		келесі қабаттардың		керамикалық, керамогранитты	
6	Ойықтар	терезелер		ПВХ, алюминий	
		есіктер		Ағаш, темір	
7	Әрлеу жұмыстары	ішкі		су эмульсиясы, майлы бояу, керамикалық плитка	
		сыртқы		Линеарлы панель	
8	Ыстық сумен жабдықтау			иә	
9	Су құбыры			иә	
10	Көріз			иә	
11	Электрмен жарықтандыру			иә	
12	Жылу	пешті		-	
13		газ пешті		иә	
14		ЖЭО-нан		-	
15		АЫСЖ-дан		-	
16		жеке жылу қондырғыларынан	газбен	иә	
17			қатты отынмен	-	
18		аудандық қазандығынан	газбен	-	
19			қатты отынмен	-	
20	Әртүрлі жұмыстар				

Қызметтік құрылыстардың техникалық сипаттамасы

Көрсеткіштері	Қызметтік құрылыстардың атауы								
Ауданы (м ^{2})	-	-	-	-	-	-	-	-	-
Құрылыстың биіктігі (м)	-	-	-	-	-	-	-	-	-
Құрылыстың аукымы (м ^{3})	-	-	-	-	-	-	-	-	-

Іргетас	-	-	-	-	-	-	-	-	-
Қабырғалары	-	-	-	-	-	-	-	-	-
Жабыны	-	-	-	-	-	-	-	-	-
Төбесі	-	-	-	-	-	-	-	-	-
Едені	-	-	-	-	-	-	-	-	-
Терезелері	-	-	-	-	-	-	-	-	-
Есіктері	-	-	-	-	-	-	-	-	-
Ішкі әрленуі	-	-	-	-	-	-	-	-	-
Сыртқы әрленуі	-	-	-	-	-	-	-	-	-
Пештері	-	-	-	-	-	-	-	-	-

Аулаішілік құрылыстардың техникалық сипаттамасы

Құрылыстардың атауы	Метрдегі мөлшері				Ауқымы (м ^{3})	Материал
	ұзындығы	ені	ауданы	биіктігі немесе тереңдігі		
1	2	3	4	5	6	7
-	-	-	-	-	-	-

Құрылыстың жекелеген бөліктерінің техникалық сипаттамасы (жертөлелер, жартылай жертөлелер, мезониндер, мамандарды)

Құрылыстың жекелеген бөліктерінің атауы мен мақсаты	Жоспарланған жер бетінің жертөле еденіне дейінгі тереңдігі	Элементтердің сипаттамасы					
		қабырғалары	жабыны	едені	ішкі әрленуі	төбесі	қосымша құрылғысы
1	2	3	4	5	6	7	8
-	-	-	-	-	-	-	-

Негізгі құрылысқа тұрғын емес жапсаржайлардың техникалық сипаттамасы

Конструктивтік элементтердің атауы		Конструктивтік элементтердің техникалық сипаттамасы
1		2
Іргетасы		-
Қабырғалары мен арақабырғалары		-
Төбесі		-
Едені		-
аражабыны		-
ойықтары	терезесі	-
	есіктері	-
Әрлеу жұмыстары	ішкі	-
	сыртқы	-
Әртүрлі жұмыстар		-
Қорытындысы:		-
Іргетасы		-
Қабырғалары мен арақабырғалары		-
Төбесі		-
Едені		-
аражабыны		-
ойықтары	терезесі	-
	есіктері	-
Әрлеу жұмыстары	ішкі	-

	сыртқы	-
Ойықтары		-
Қорытындысы:		-
Іргетасы		-
Қабырғалары мен арақабырғалары		-
Төбесі		-
Едені		-
аражабыны		-
ойықтары	терезесі	-
	есіктері	-
Әрлеу жұмыстары	ішкі	-
	сыртқы	-
Әртүрлі жұмыстары		-
Қорытындысы:		-

Құрылымдардың негізгі және жекелеген бөліктерінің аудандары мен ауқымдарынын есептеу (жертөле, жартылай жертөле, мезониндер, мансард, төбе, жапсаржай және т.б.)

Құрылыс бөліктерінің және жапсаржайлардың атауы	Сыртқы өлшеу бойынша ауданды есептеуге арналған формула	Ауданы (м ^{2})	Биіктігі (м)	Ауқымы (м ^{3})	Құрылыс бөліктерінің және жапсаржайлардың атауы	Сыртқы өлшеуі бойынша алаңдардың формуласы	Ауданы (м ^{2})	Биіктігі (м)	Ауқымы (м ^{3})
1	2	3	4	5	6	7	8	9	10
-	-	-	-	-	-	-	-	-	-

Тапсырыс беруші «Ыкылым Казгурта ауданының құрылыс басқармасы» ММ-сі
Басшысы Таджибаев О.
басшының тегі, аты, әкесінің аты (болған жағдайда), қолы М.О.

Авторлық қадағалау «Рунету» ЖК-і,
төрағасы Джумабеков Н.
сарапшының тегі, аты, әкесініңаты (болған жағдайда), қолы М.О.

Объектіні пайдалануға
қабылдау актісіне
2-қосымша

Шымкент қаласы, Еңбекші ауданы, Сайрам тұрғын массивіндегі Ю.Сайрями №5 көш. бойындағы №10 колледжіне оқу корпусының құрылысы

Объектінің техникалық сипаттамасы (көппәтерлі тұрғын үй, өнеркәсіптік, сауда-саттық объектілері және т.б.)

Атауы (көппәтерлі тұрғын үй, өнеркәсіптік, сауда-саттық объектілері және т.б.)	Өлшем бірлігі	Жалпы мәлімет						
		Этаж саны (этаж)	Құрылыс ауданы ($м^2$)	Ғимараттың құрылыс көлемі ($м^3$)	Ғимараттың жалпы ауданы ($м^2$)	Учаскенің ауданы (га)	Тұрғын емес үй-жайдың ауданы ($м^2$)	орын-тұрақтар ауданы ($м^2$)
1	2	3	4	5	6	7	8	9
Шымкент қаласы, Еңбекші ауданы, Сайрам тұрғын массивіндегі Ю.Сайрями №5 көш. бойындағы №10 колледжіне оқу корпусының құрылысы	нысан	1-3	2857	-	4931,63	3,742	-	-

Кестенің жалғасы

Құрастырмалы элементтер сипаттамасы			Жылыту түрі	Абаттандыру				
іргетасы	қабырғасы	Шатыр жабыны		электрмен жабдықтау	Сумен жабдықтау	телефонмен жабдықтау	кәріз	газбенжабдықтау
10	11	12	13	14	15	16	17	18
Темір-бетон	күйдірілген кірпіш	Профнастил, полимерлі жабыны бар металл лист	автономды	100%	100%	100%	100%	100%

Тапсырыс беруші «Шымкент қаласының құрылыс басқармасы» ММ-сі
Басшы орынбасары Таджибаев О.
басшынынтегі, аты, әкесінінаты (болғанжағдайда), қолы М.О.

Авторлық қадағалау «Рунету» ӨК-і,
Тарағасы Джумабеков Н.А
сарапшынынтегі, аты, әкесінінаты (болғанжағдайда), қолы М.О.