Приложение 1к приказу Министра по инвестициям и развитию Республики Казахстан от 24 апреля 2017 года № 234 с изменениями, внесенными приказом Министра индустрии и инфраструктурного развития РК От 08.02.2021 г. № 53форма

Акт приемки объекта в эксплуатацию

«26» 12 2023 года

Заказчик:
ГУ "Отдел строительства акимата города Экибастуза", 141200, Экибастуз, Энергетиктер, 62
фамилия, имя, отчество (при наличии) – для физических лица, наименование организаций – для юридических лиц, почтовый индекс, область, город, район, населенный пункт, наименование улицы, номер дома/здания (стационарного помещения)

на основании:
Декларации о соответствии (прилагается) от «26» 12 **2023 года ТОО "НКО", , Абдулдин Айдар Альмурзаевич, Восточно-Казахстанская область, г.Усть-Каменогорск, п.Меновное, ул. М. Горького д.11Г, БИН 980140004365,61-27-04**
дата декларации, наименование подрядной (генподрядной) организации, фамилия, имя, отчество (при наличии) руководителя, юридический адрес, БИН, телефон

Заключения о качестве строительно-монтажных работ (прилагается) от«26» 12 **2023 года, ТОО «Инжиниринговая компания «Лидер», эксперт Черкашин А.Б., аттестаты № KZ39VJE0057307, № KZ12VJE0057308, № KZ66VJE00057306 от 11.09.2020 г, БИН 110940004909, Тел.: +77053237207.**
дата заключения, наименование организации, фамилия, имя, отчество (при наличии)экспертов технического надзора, № и дата получения аттестатов,БИН, телефон

Заключения о соответствии выполненных работ проекту(прилагается) от «26» 12 **2023 года, ТОО «KazGlobalProject», БИН051140012573, Жиенбеков Ербол Шингисович, 87759173398**
дата заключения, наименование организации, фамилия,имя,отчество (при наличии) экспертовавторского надзора,№ и дата получения аттестатов, БИН, телефон

произведя осмотр готовности предъявленного подрядчиком (генеральным подрядчиком) к приемке в эксплуатацию объекта:«**Строительство сетей электроснабжения к ферросплавному заводу ТОО «EkibastuzFerroAlloys» в г.Экибастуз Павлодарской области»**
наименование объекта и вид строительства (новое, расширение, реконструкция, техническое перевооружение, модернизация, капитальный ремонт)

по адресу**: Республика Казахстан, Павлодарская область, Экибастуз**
(область, район, населенный пункт, микрорайон, квартал, улица, номер дома (корпуса)

проверив комплектность исполнительной технической документации, подтверждает что:
1. Строительство объекта осуществлено на основании:
1.правоустанавливающего документа на земельный участок от: **постановление акимата города Экибастуза, от 29.06.2021 года № №508/7.**
документ, подтверждающий наступление юридических фактов (юридических составов), наосновании которых возникают, изменяются или прекращаются права на земельный участок,в том числе договоры, решения судов, правовые акты исполнительных органов,свидетельство о праве на наследство, передаточный акт или разделительный баланс прireорганизации негосударственных юридических лиц, владеющих земельным участком направе собственности или выкупивших право временного возмездного землепользования (аренды)

либо решения о реконструкции (перепланировке, переоборудовании) помещений (отдельных частей) существующих зданий **ГУ "Отдел строительства акимата города Экибастуза"**
наименование органа вынесшего решение

2.талона о приеме уведомления о начале строительно-монтажных работ **Государственное учреждение "Управление государственного архитектурно-строительного контроля Павлодарской области"KZ26REA00275396 от 19.05.2022 года**
наименование органа принявшего уведомление, дата и № принятия талона

3. проекта (проектно-сметной документации): **ТОО «KazGlobalProject», 13У-2021-06-09-01**
наименование проектной организации, номер проекта

утвержденного(й): **ГУ «Отдел строительства акимата города Экибастуза», № 244/2 от 05.10.2021 года**

наименование организации утвердившей (переутвердившей) проект и дата утверждения

2. Строительно-монтажные работы осуществлены в сроки:
начало работ **май 2022 г.;**
месяц, год
окончание работ **декабрь 2023г.;**
месяц, год
при продолжительности строительства, месяц: **3 месяца**
по норме или по проекту организации строительства **3 месяца**;
фактически: _____ **месяцев**

3. Объект (комплекс) имеет следующие основные технико-экономические показатели (мощность, производительность, производственная площадь, протяженность, вместимость, объем, пропускная способность, провозная способность, число рабочих мест и тому подобное, заполняется по всем объектам (кроме жилых домов) в единицах измерения соответственно целевой продукции или основным видам услуг):

Мощность, производительность и так далее	*Единица измерения*	*По проекту*		*Фактически*	
		общая (с учетом ранее принятых)	*в т.ч. пускового комплекса или очереди*	*общая (с учетом ранее принятых)*	*в том числе пускового комплекса или очереди*
Одноцепная ВЛ 220 кВ ЭГРЭС-1 - ПС 220 кВ EkibastuzFerroAlloys	км	3,3		3,3	
Одноцепная ВЛ 110 кВ ПС 220 кВ Строительная-1 - ПС 220кВ EkibastuzFerroAlloys	км	1,53		1,53	

Выпуск продукции (оказания услуг), предусмотренной проектом в объеме, соответствующем нормам освоения проектных мощностей в начальный период

_____

факт начала выпуска продукции с указанием объема

Жилой дом имеет следующие показатели:

Показатели	Единица измерения	По проекту	Фактически
Общая площадь	метр в квадрате (далее – м2)		
Число этажей	этаж		
Общий строительный объем	метр в кубе (далее – м3)		
В том числе подземной части	м3		
Площадь встроенных, встроенно-пристроенных и пристроенных помещений	м2		

Показатели	По проекту			Фактически		
	число квартир	площадь квартир, м2		число квартир	площадь квартир, м2	
		общая	жилая		общая	жилая
Всего квартир, в том числе: однокомнатных двухкомнатных						

трехкомнатных четырехкомнатных и более						

4. Технологические и архитектурно-строительные решения по объекту характеризуется следующими данными:

ВЛ 220кВ. Строительство одноцепной ВЛ 220 кВ ЭГРЭС-1 - ПС 220 кВ EkibastuzFerroAlloys протяженностью 3,3 км.

Начальной точкой проектируемой ВЛ 220 кВ служит линейная ячейка ОРУ 220 кВ Экибастузской ГРЭС-1. Конечной точкой - концевая опора на территории ферросплавного завода.

На ВЛ 220 кВ смонтированы провода АС240/39 (2 провода в фазе), трос ОКГТ-с-1-16(G.652)-16/80 с оптическим сердечником и второй трос ТК11.

ВЛ 220 кВ на металлических анкерно-угловых и промежуточных опорах типа 1У220-3т, 1У220-3т+10, 1У220-3т+15, 1У220-5, 2П220-1т, 2П220-1т-11.5.

Заземление проектируемых опор выполнено протяженными заземлителями из круглой стали диаметром 16 мм.

ВЛ-110кВ. Строительство одноцепной ВЛ 110 кВ ПС 220 кВ Строительная-1 - ПС 220кВ EkibastuzFerroAlloys протяженностью 1,53 км.

Начальной точкой проектируемой ВЛ 110 кВ служит линейная ячейка ОРУ 110 кВ ПС 220 кВ Строительная-1. Конечной точкой - концевая опора на территории ферросплавного завода.

На ВЛ 110 кВ смонтированы провода АС120/19, трос ТК9.1.

ВЛ 110 кВ на железобетонных анкерно-угловых и промежуточных опорах типа 1.2УБ110-5, УСБ110-8.9, 1.2ПБ110-3 исп.05.

Заземление проектируемых опор выполнено горизонтальными заземлителями из круглой стали диаметром 16 мм.

краткие технические характеристики по особенностям его размещения, по основнымматериалам и конструкциям, инженерному и технологическому оборудованию

5. На объекте установлено предусмотренное проектом оборудование в количестве согласно актам о его приемке после индивидуального испытания и комплексного опробования;

6. Наружные инженерные коммуникации (холодное и горячее водоснабжение, канализация, теплоснабжение, газоснабжение, электроснабжение и связь) обеспечивают нормальную эксплуатацию объекта (здания, сооружения, помещения) и приняты городскими эксплуатационными организациями;

7. Сметная стоимость по утвержденному проекту (проектно-сметной документации):

Сметная стоимость по утвержденному проекту (проектно-сметной документации):
Всего **718 208,07 тыс. тенге**, в том числе:
стоимость строительно-монтажных работ **667 657,150 тыс. тенге**,
оборудования **- тыс. тенге**

8. Сметная стоимость основных фондов, принимаемых в эксплуатацию:
Всего **667 768,608 тыс. тенге**, в том числе:
стоимость строительно-монтажных работ **634 274,282 тыс. тенге**
оборудования **- тыс. тенге**.

9. Доля местного содержания предусмотрена в проектно-сметной документации 100% и фактически применено 100% (на объектах, финансируемых за счет государственных инвестиций и средств квазигосударственного сектора);

10. Класс энергоэффективности здания _____;

11. Объект построен в соответствии с утвержденным проектом (проектно-сметной документацией) и
требованиями государственных нормативных документов в области архитектуры,

градостроительства и строительства.

РЕШИЛ: «Строительство сетей электроснабжения к ферросплавному заводу ТОО «EkibastuzFerroAlloys» в г.Экибастуз Павлодарской области»

наименование объекта (комплекса)

принять в эксплуатацию.

Заказчик:
руководитель Амерханов Архат Николаевич 26.12.23

фамилия, имя, отчество (при наличии), подпись руководителя, подпись, м.п.

Технический надзор:

1) аттестованный (-ые) эксперт (-ы):

Черкашин Анатолий Борисович, №KZ66VJE00057306 от 11.09.2020 г. по специализации: по объектам второго и третьего уровней ответственности – в части инженерных сетей, №KZ39VJE00057307 от 11.09.2020 г. по специализации: по объектам второго и третьего уровней ответственности – в части несущих и ограждающих конструкций, №KZ12VJE00057308 от 11.09.2020 г. по специализации: по объектам второго и третьего уровней ответственности – в части технологического оборудования.

26.12.23

(фамилия, имя, отчество (при его наличии) эксперта, специализация аттестата, подпись, дата

Место печати (при наличии)

2) аккредитованная организация:

ТОО «Инжиниринговая компания «Лидер»,
директор регионального подразделения в г.Павлодар Олейник Е.М.

26.12.23

(наименование организации, имеющей в своем составе аттестованного (-ых) эксперта (-ов), фамилия, имя, отчество (при его наличии) руководителя, подпись, дата

Место печати (при наличии)

(фамилия, имя, отчество (при его наличии) эксперта, специализация аттестата), подпись, дата

Место печати (при наличии)

Авторский надзор:

1) разработчик проекта:
ТОО «KazGlobalProject» директор Жиенбеков Е.Ш. 26.12.23

(наименование организации, фамилия, имя, отчество (при его наличии), должность), подпись, дата

Место печати (при наличии)

2) организация **ТОО «KazGlobalProject», директор Жиенбеков Е.Ш.** 26.12.23

(наименование организации) имеющей в своем составе аттестованного (-ых) эксперта (-ов), фамилия, имя, отчество (при его наличии) руководителя, подпись, дата

Место печати (при наличии)

3) аттестованный (-ые) эксперт (-ы): **ТОО «KazGlobalProject», Завалишин И.Г** 26.12.23

(фамилия, имя, отчество (при его наличии) эксперта, специализация аттестата), подпись, дата

Место печати (при наличии)

Подрядчик (генеральный подрядчик):
ТОО "НКО", Абдулдин Айдар Альмурзаевич 26.12.23

фамилия, имя, отчество (при его наличии) руководителя подпись, м.п.

Приложение 3 к акту приемки
объекта в эксплуатацию
форма

Технические характеристики объекта (линии электропередач): «Строительство сетей электроснабжения к ферросплавному заводу ТОО «EkibastuzFerroAlloys» в г.Экибастуз Павлодарской области»

№ п/п	Наименование	Единица измерения	Количество
1	2	3	4
1	Воздушные ЛЭП низкого напряжения …	киломерт (далее – км)	
2	Воздушные ЛЭП Высокого напряжения выше 10 кВ	км	4,83
3	Кабельные ЛЭП низкого напряжения …	км	
4	Кабельные ЛЭП высокого напряжения…	км	
5	Площадь опор	м 2	
6	Опоры:		
	1) металлические	штук (далее – шт)	13
	2) деревянные с деревянными приставками	шт	
	3) деревянные с железобетонными приставками	шт	
	4) железобетонные	шт	19
	5) тросовые подвесы	шт	
7	Провода:		
	1) медные	км	
	2) алюминиевые	км	
	3) сталеалюминиевые	км	22,48
8	Кронштейны для светильников:		
	1) железобетонные	шт	
	2) металлические	шт	
9	Арматура уличного освещения:		

	1) светильники с лампами накаливания	шт	
	2) светильники с ртутными лампами	шт	
	3) светильники с люминесцетными лампами	шт	
10	Кабели:		
	марка		
11	Муфты соединительные...	шт	
12	Муфты концевые	шт	
13	Контуры заземления	шт	32
14	Устройства грозозащиты	шт	1
15	Дорожные покрытия кабельных сетей:		
	1) асфальтобетонные	м 2	
	2) булыжные	м 2	
	3) тротуары	м 2	

Заказчик:

Государственное учреждение "Отдел строительства акимата города Экибастуза", руководитель Амерханов Архат Николаевич 26.12.23 .

фамилия, имя, отчество (при его наличии), подпись руководителя

Место печати (при наличии)

Авторский надзор:

ТОО «KazGlobalProject», эксперт Завалишин И.Г 26.12.23 .

фамилия, имя, отчество (при его наличии), подпись эксперта

Место печати (при наличии)

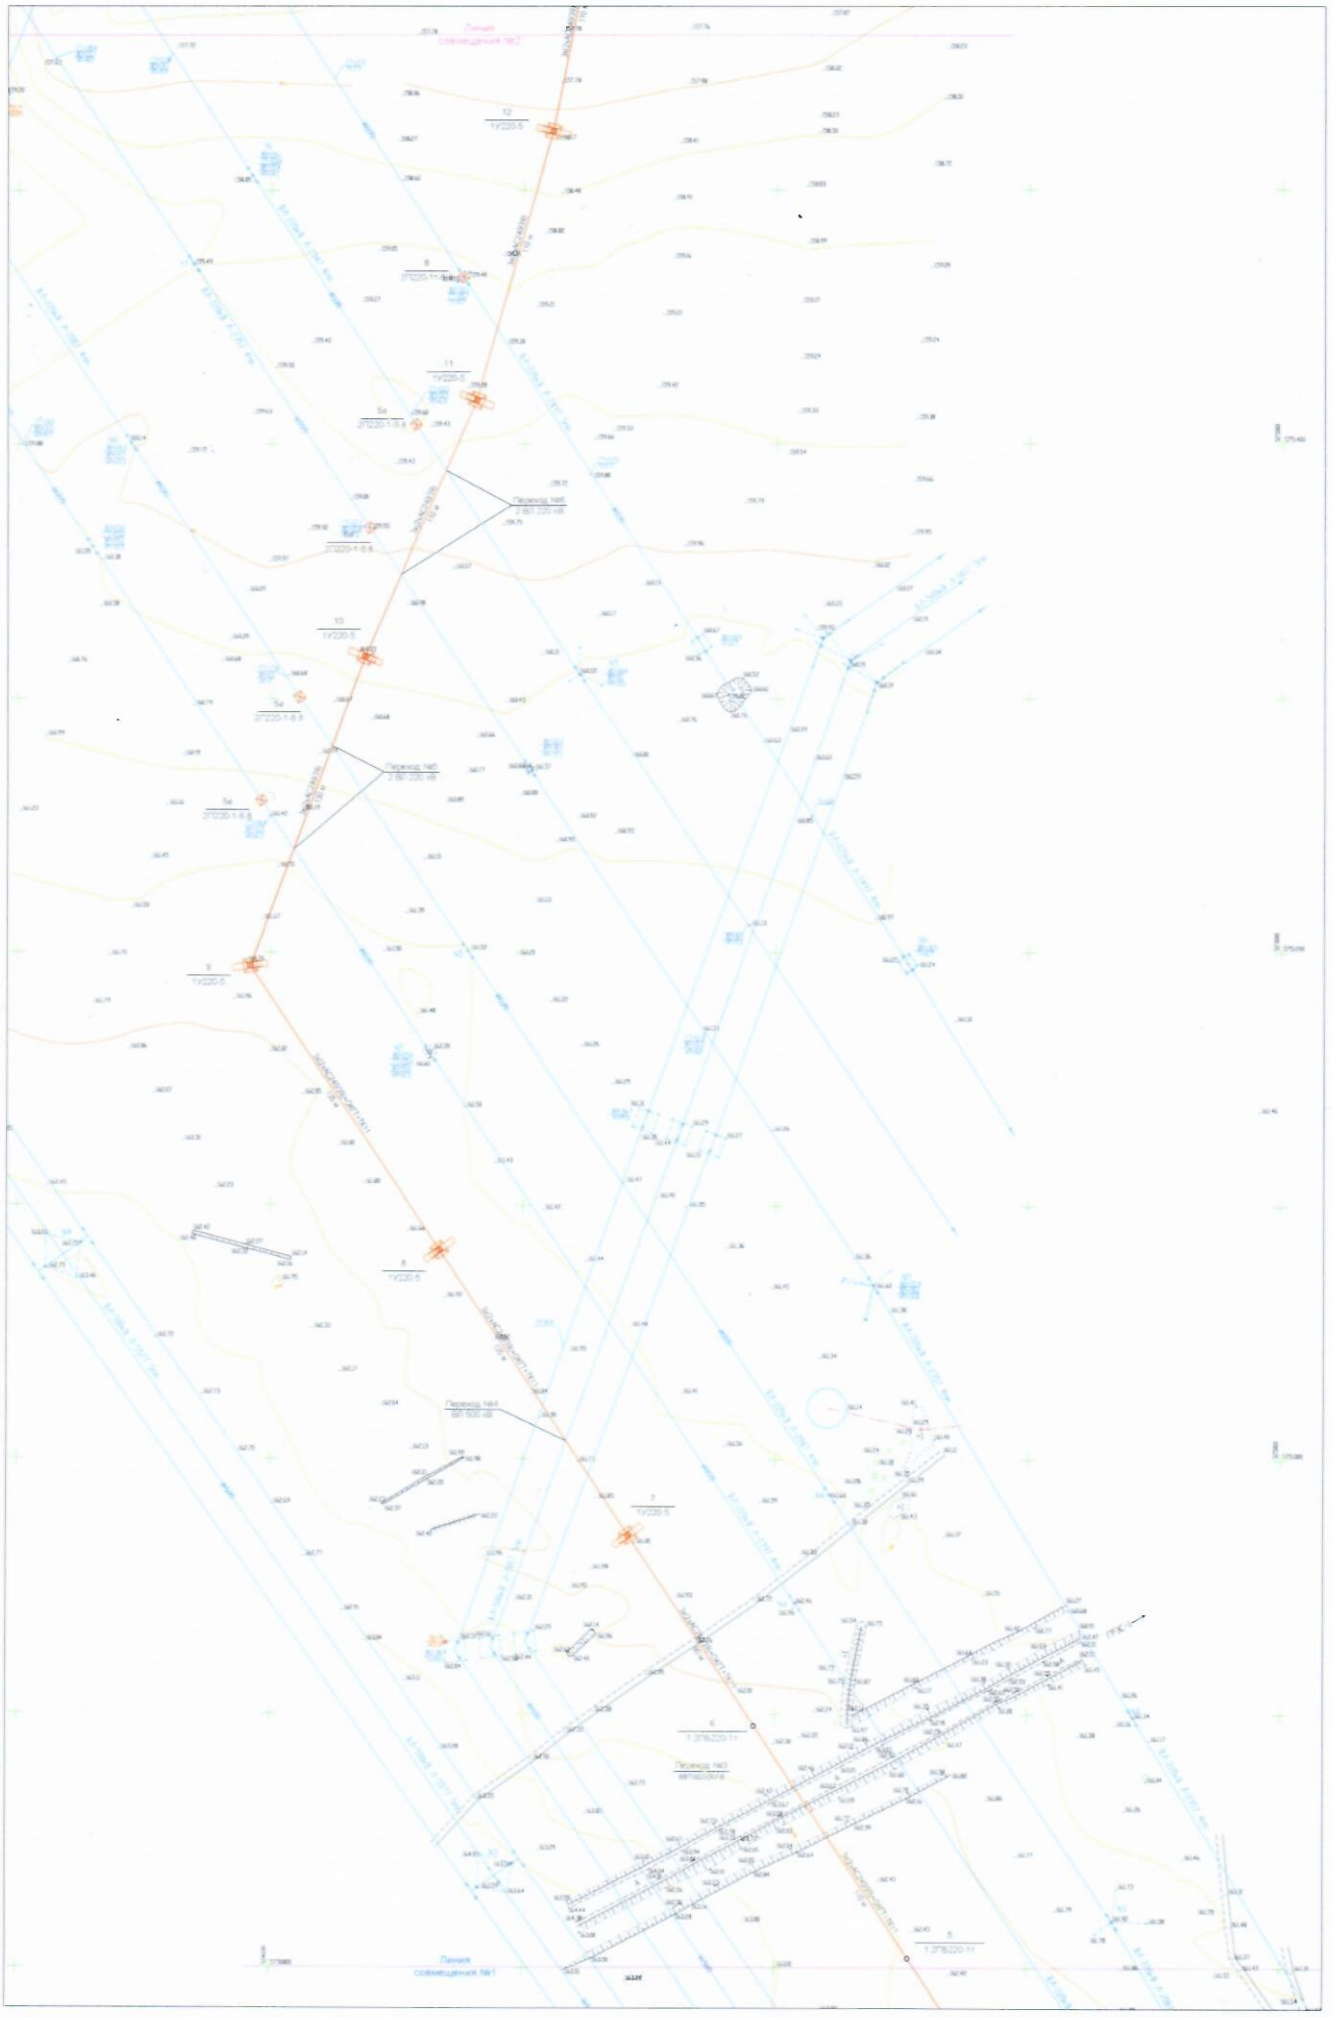

План трассы ВЛ 220 кВ
М 1:1000

134-2021-06-09-01-ЭВ.1

							13У-2021-06-09-01-ЭВ.2	Лист 33
Изм.	Кол.	Лист	№ док.	Подп.	Дата			

Формат А1

«МЕМҚАЛАҚҰРЫЛЫСКАДАСТРЫ»
Шаруашылық жүргізу құқығындағы
республикалық мемлекеттік кәсіпорнының
Павлодардағы филиалы
Шығыс № 08-06-01-12/1998
2023 ж. «14» 12

Хабарлама/Уведомление

Сіздің №_____ өтінішіңізге Қазақстан Республикасы Өнеркәсіп және құрылыс министрлігі Құрылыс және тұрғын үй-коммуналдық шаруашылық істері комитетінің «Республикалық мемлекеттік қала құрылысы және кадастр орталығы» ШЖҚ РМК Павлодар филиалымен инженерлік геодезиялық схемаларды келесі мекенжай бойынша

_____МҚК ААЖ енгізілді.

На Ваш запрос №1099от 12.12.23 Павлодарский филиал РГП на ПХВ «Республиканский центр государственого градостроительного планирования и кадастра» Комитета по делам строительства и жилищно-коммунального хозяйства Министерства промышленности и строительства Республики Казахстан инженерные геодезические схемы по адресу г. Экибастуз р-н ГРЭС-1

_____внесены в АИС ГГК

Директор филиала **Смаилова Л.К.**