ҚазақстанРеспубликасы
Инвестицияларжәне даму
министрінің2017 жылғы 24 сәуірдегі
№ 234 бұйрығыменбекітілген
3-қосымша

Нысан

Сәйкестік туралы декларация

2024 жылғы «20» желтоқсан

Мердігер (бас мердігер) **«СМП-Қызылорда» ЖШС, Қызылорда қаласы, Д. Тажибаев көшесі 14**
ұйымның атауы, заңды мекенжайы
атынан **ұйым басшысы Алимкулов Т.**
ұйым басшысының тегі, аты, әкесінің аты (болған жағдайда)

«Қызылорда облысы Шиелі ауданы Жансейт елді мекенінде 100 орындық №133 мектеп құрылысы»

объектінің атауы, орналасқан жері

тапсырыс беруші **"Қызылорда облысының құрылыс, сәулет және қала құрылысы басқармасы» коммуналдық мемлекеттік мекемесінің бас маманы Іскендір Қуандық Жомартұлы** болып табылатын
ұйымның атауы, басшысының тегі, аты, әкесінің аты (болған жағдайда)

мынаны куәландырады:

1. Объектіде құрылыс-монтаж жұмыстары бекітілген жобаға (жобалау-сметалық құжаттамаға), сәулет, қала құрылысы және құрылыс қызметі саласындағы мемлекеттік нормативтерге сәйкес орындалған;

2. Қосымша мердігер ұйым: **"Sports Equipment"ЖШС, "Асар-Құрылыс"ЖШС**
ұйымның атауы

3. Жоба (жобалау-сметалық құжаттамасы) «**Темирлан Проект» ЖШС №01-22-ПР**
жобалау ұйымының атауы, жобаның нөмірі

өз құрамында аттестатталған сарапшысы(-лары) бар ұйымның атауы,
басшының тегі, аты, әкесінің аты (болған жағдайда),
Абилов Назар Тынымбаевич
жобаны бекіткен (қайта бекіткен) ұйымның атауы және бекітілген күні

4. Объектінің (кешеннің) мынадай негізгі техникалық-экономикалық көрсеткіштері бар (қуаттылық, өнімділік, өндірістік алаң, ұзындық, сыйымдылық, көлем, өткізу қабілеттілігі, тасымалдау қабілеттілігі, жұмыс орындарының саны және сол сияқты,) барлық объектілер (тұрғын үйлерден басқа) бойынша
(нысаналы өнімдерге немесе көрсетілетін қызметтердің негізгі түрлеріне сәйкес өлшем бірліктерімен толтырылады):

Қуаттылық, өнімділік және тағы басқа	Өлшем бірлігі	Жоба бойынша		Нақты	
		жалпы (бұрын қабылданғандарды ескере отырып)	оның ішінде іске қосу кешені немесе кезегі	жалпы (бұрын қабылданғандарды ескере отырып)	оның ішінде іске қосу кешені немесе кезегі

Сканировано с CamScanner

100 орындық	М2	2312,47	1560,95	2312,47	1560,95

Тұрғын үйдің мынадай көрсеткіштері бар:

Көрсеткіштер	Өлшем бірлігі	Жоба бойынша	Нақты
Жалпы алаңы	шаршы метр (бұдан әрі - $м^2$)	2312,47	2312,47
Қабаттар саны	қабат	2	2
Жалпы құрылыс көлемі	текше метр (бұдан әрі - $м^3$)	13465,34	13465,34
Оның ішінде жер асты бөлігі	$м^3$		
Жапсарлас салынған, жапсарлас-жанаса салынған және жанаса салынған үй-жайлар алаңы	$м^2$	-	-

Көрсеткіштер	Жоба бойынша			Нақты		
	пәтер саны	Пәтер алаңы, $м^2$		пәтер саны	Пәтер алаңы, $м^2$	
		жалпы	тұрғын		жалпы	тұрғын
Барлық пәтер, оның ішінде: бір бөлмелі						
екі бөлмелі						
үш бөлмелі						
төрт бөлмелі және одан көп						

5.Объект бойынша технологиялық және сәулет-құрылыс шешімдері мынадай деректермен сипатталады:

Қызылорда облысы, Шиели ауданы, Жансейіт елді мекенінде 100 орындық № 133 мектеп құрылысы. Мектеп алаңында спорт алаңы, қазандық, септик, сыртқы үй және қоқыс жинайтын орындар бар.Мектеп ғимараты екі қабатты етіп жобаланған,қабаттарының биіктігі 3,30 м, спорт залының биіктігі шығыңқы конструкциялардың түбіне дейін 6,00 м. Ғимарат "Т" пішінді болады.Мектеп екі блоктан тұрады:"А"оқу блогы жоспары бойынша төртбұрышты, осьтік өлшемдері 46,8 х 14,1 м. Өсьтік өлшемдері 38,7 х 18 м "В"қосалқы блогы .

"А" блогы
қабатта вестибюлб және киім ауыстыратын бөлмелері бар кіреберіс тобы бар.Сол қанатта Мұнда 1-2 сыныптарға арналған кабинеттер,мектепалды даярлық сыныбы,дәрігерлік кабинет,логопед,емдеу кабинеті,демалыс,жуынатын бөлмелер бар.Оң қанатында күзет бекеті,орта мектеп сыныптары,зертхана және физика кабинеті орналасқан.

"В",блогы
қабатта қосалқы ас үй жабдықтары бар асхана,киім ауыстыратын бөлмелері бар спорт залы,металл және ағаш аралас шеберхана,құрал-саймандар бөлмесі бар.
Қабатта:оқу залы,акт залы,радиоорталық,желдету камерасы,мата өңдеу цехы,еңбекке үйрету кабинеті.

Сканировано с CamScanner

негізгі материалдар мен конструкциялар, инженерлік және технологиялық жабдықтар бойынша оны орналастыру ерекшеліктері бойынша қысқаша техникалық сипаттамалар

6. Объектіде жобада көзделген, жеке сынақтан және кешенді байқаудан кейін оны қабылдау туралы актілер сәйкес мөлшерде жабдық орнатылған

7. Жобада көзделген еңбекті қорғау, жарылыс қауіпсіздігін, өрт қауіпсіздігін қамтамасыз ету, қоршаған табиғи ортаны қорғау және сейсмикаға қарсы іс-шаралар орындалған

8. Құрылыс-монтаж жұмыстары мынадай мерзімде жүзеге асырылған: жұмыстардың
басталуы 14 наурыз 2024ж;
айы, жылы
жұмыстардың аяқталуы 20 желтоқсан 2024ж.
айы, жылы

құрылыстың ұзақтығы, ай: 10 ай
құрылысты ұйымдастыру нормасы бойынша немесе жобасы бойынша 10 ай;
нақты 9 ай;

9. Қолданылған құрылыс материалдары, конструкциялары, жабдық және бұйымдар жобаның және мемлекеттік нормативтердің талаптарына сәйкес;

9-1. Жергілікті қамту үлесі жобалау-сметалық құжаттамада 95 % көзделген және нақты қолданылған 95 % (мемлекеттік инвестициялар және квазимемлекеттік сектор қаражаты есебінен қаржыландырылатын объектілерде);

10. Жерасты инженерлік желілердің және/немесе ғимараттың (құрылыс) нақты орналасуының атқарушы геодезиялық түсірілімі орындалды (сәйкестік туралы декларацияға міндетті қосымша);

10-1. Атқарушылық техникалық құжаттама толық көлемде, оның ішінде электрондық модульде бар;

11. Сыртқы инженерлік коммуникациялар (суық су және ыстық сумен жабдықтау, кәріз, жылумен жабдықтау, газбен жабдықтау, электрмен жабдықтау және байланыс) объектінің қалыпты пайдаланылуын қамтамасыз етеді, оны инженерлік және коммуналдық қамтамасыз ету бойынша қызметтерді жеткізушілер растайды.

Инженерлік және коммуналдық қамтамасыз ету бойынша қызметті жеткізушілер:

_____
ұйымның атауы,басшының тегі,аты,әкесінің аты (болған жағдайда),қолы,күні,мөрдің орны (болған жағдайда)

_____ Абраев С.
ұйымның атауы,басшының тегі,аты,әкесінің аты (болған жағдайда),қолы,күні,мөрдің орны (болған жағдайда)

_____
ұйымның атауы,басшының тегі,аты,әкесінің аты (болған жағдайда),қолы,күні,мөрдің орны (болған жағдайда)

12. Ғимараттың шудан оқшаулауы жобаға сәйкес келеді және аккредиттелген сынақ зертханаларымен (орталықтарымен) жүргізілген өлшем қорытындысы бойынша санитариялық-эпидемиологиялық сараптама жүргізетін мемлекеттік ұйым берген сараптау қорытындысымен расталады (сараптау қорытындысы қоса беріледі); (қажет етілмейді).

13. Халықтың жүріп-тұруы шектеулі топтары үшін қол жеткізу қамтамасыз етілді, оны халықтың әлеуметтік қорғау органдары растайды.

Төлегенов Аңдабай Рустемұлы.
ұйымның атауы,басшының тегі,аты,әкесінің аты (болған жағдайда),қолы,күні,мөрдің орны (болған жағдайда)

Сканировано с CamScanner

Қосымша мердігер ұйым: "Sports Equipment"ЖШС

Қосымша мердігер ұйым: "Асар-Құрылыс"ЖШС

Мердігер (бас мердігер) «Қызылорда облысы Шиелі ауданы Жансейт елді мекенінде 100 орындық №133 мектеп құрылысы»

объектінің (кешеннің) атауы

объектісін қабылдауға дайын деп санайды,

орындалған құрылыс-монтаждау және арнайы жұмыстардың сапасына кепілдік береді және объектінің құрылысы кезінде оның кінәсі бойынша пайда болған ақауларды Қазақстан Республикасының заңнамасына сәйкес кепілдік мерзім ішінде жоюға өзіне міндеттеме алады.

Мердігер (бас мердігер)
мекеме басшысы Алимкулов Т.М.
басшының тегі, аты, әкесінің аты (болған жағдайда),
қолы, күні Мердігер орны (болған жағдайда)

М.О.

қолы, күні

Сканировано с CamScanner

«МЕМҚАЛҚҰРЫЛЫСҚАДАСТРЫ»
ШАРУАШЫЛЫҚ ЖҮРГІЗУ ҚҰҚЫҒЫНДАҒЫ
РЕСПУБЛИКАЛЫҚ МЕМЛЕКЕТТІК КӘСІПОРНЫНЫҢ
ҚЫЗЫЛОРДАДАҒЫ ФИЛИАЛЫ
ДЕРЕКТЕР ҚОРЫНА ЕНГІЗІЛДІ
№ 675
20 24 ж. « 28 » 08

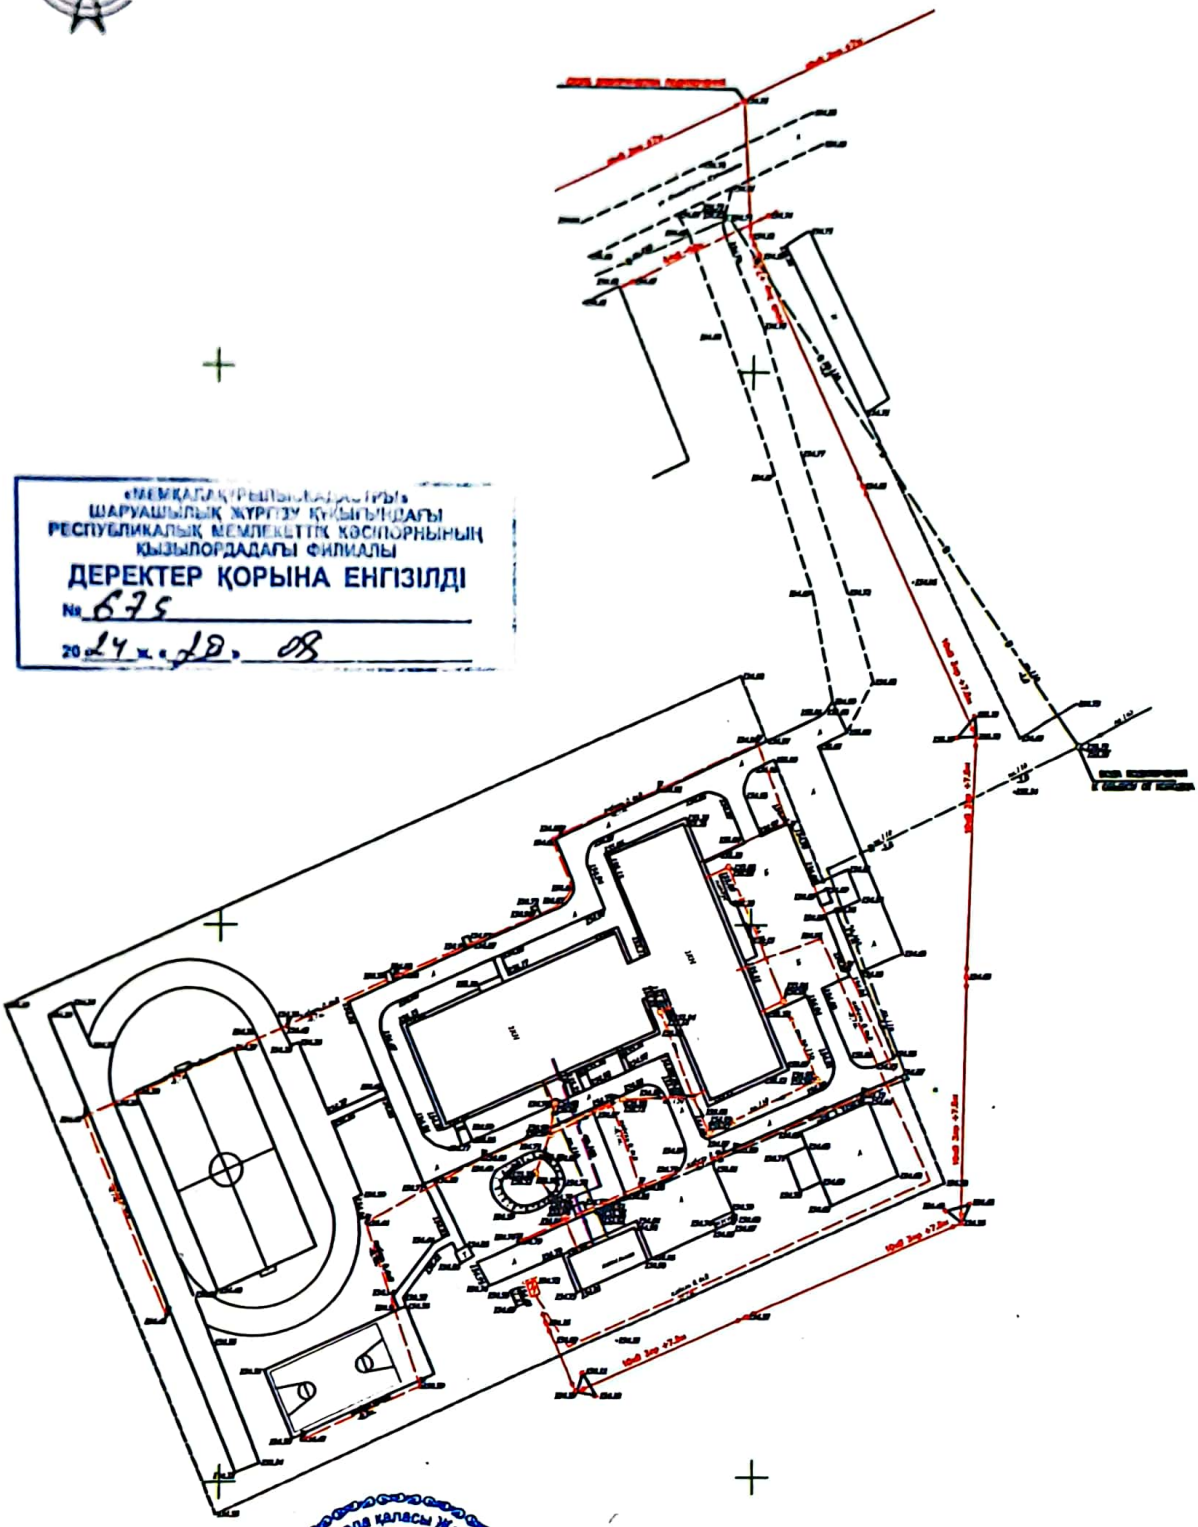

Республикасы Қызылорда қаласы Жауелдіруші институты
Казгеотрансгеодезия Кызылорда Товарищество с ограниченной ответственностью
БСН/БИН 130440017197
«KazGeoGroup»

			Система высот Условная Система координат Условная		
	Ф.И.О	Подпись		Отдел инженерных	
Руководитель	Ахмедов				
Разработал	Шаубек М.		н.п. Жансейт	Заказ №	Лист 1 / Листов 1
			План района Масштаб 1:1000	ТОО "KazGeoGroup"	
г. Шиели		24.08.2024 г.			

Сканировано с CamScanner