«СтройДизайнСервис» ЖШС
БҚО, Сырым ауданы,
Жымпиты ауылы., Байжанов к-сі №10
РНН 271100211164
Р/с **KZ218560000000514879** (KZT)
Филиал АО «БанкЦентрКредит», Орал қ-сы
БИК **KCJBKZKX**
БИН **090140012181**
Моб:***8-707-699-63-08***

ТОО «СтройДизайнСервис»
ЗКО, Сырымский район,
п. Жымпиты, ул. Байжанова №10
РНН 271100211164
Р/с **KZ218560000000514879** (KZT)
Филиал АО «БанкЦентрКредит», г. Уральск
БИК **KCJBKZKX**
БИН **090140012181**
Моб:***8-707-699-63-08***

Объект:Разработка ПСД на строительство Аккизтогайского сельского акимата в с.Аккизтогай Жылыойского района Атырауской области

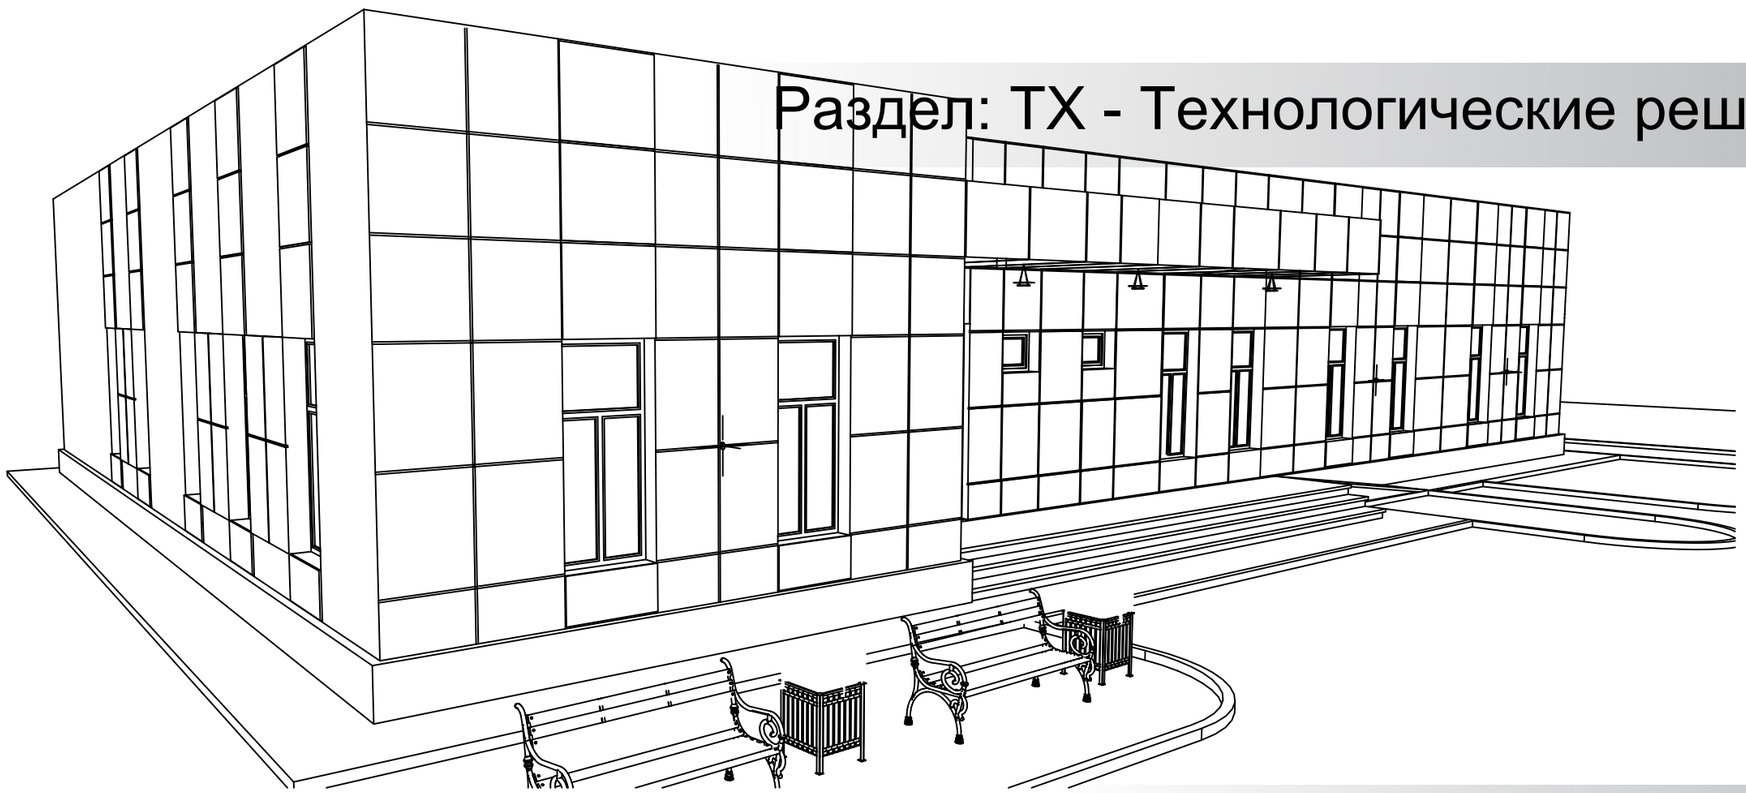

Раздел: ТХ - Технологические решения

Альбом II

г. Атырау

ВЕДОМОСТЬ ОСНОВНЫХ КОМПЛЕКТОВ РАБОЧИХ ЧЕРТЕЖЕЙ

Обозначение	Наименование	Примечание
АС	Архитектурно–строительные решения	
ТХ	Технологические решения	
ОВ	Отопление и вентиляция	
ВК	Водопровод и канализация	
ЭО	Электроснабжение	
ПС	Пожарная сигнализация	

ВЕДОМОСТЬ РАБОЧИХ ЧЕРТЕЖЕЙ ОСНОВНОГО КОМПЛЕКТА ТХ

Лист	Наименование	Примечание
1	Общие данные	
2	План расстановки технологического оборудования и мебели.	
	Прилагаемые документы	
	Спецификация технологического оборудования и мебели.	2–листов

ВЕДОМОСТЬ РАБОЧИХ ЧЕРТЕЖЕЙ ОСНОВНОГО КОМПЛЕКТА ТХ

Обозначение	Наименование	Примечание
	Ссылочные документы	
СП РК 3.02–127–2013	Свод правил. "Производственные здания"	
СН РК 3.03–06–2014	Строительные нормы. "Предприятия по ремонту	
	и техническому обслуживанию автомобильного	
	транспорта"	
СН РК 2.02–01–2023	Строительная норма. Пожарная безопасность	
	зданий и сооружений	
СН РК 2.02–04–2019	Проектирование объектов органов	
	противопожарной службы	
СаНПиН N КР ДСМ–52 от	Санитарно–эпидемиологические требования к	
22.04.2023 г	административным и жилым зданиям	

Общие указания

1.Укомплектование мебелью и необходимым оборудованием и бытовой техникой должно производиться согласно СП РК 3.02–108–2013.

2.Вся устанавливаемая мебель должна быть сертифицирована в соответьствующих органах Республики Казахстан и иметь сертификат соответствия.

3. Вся используемая бытовая техника должна удовлетворять требованиям безопасности предъявляемым к электробытовым приборам на территории РК и требованиям ПУЭ РК.

4. Размещение мебели производится согласно Санитарно–эпидемиологических норм и требований предъявлямых к административным и жилым зданиям на территории РК

Настоящий проект соответствует требованиям нормативных, экологических, санитарно–гигиенических, противопожарных документов и других норм, действующих на территории республики Казахстан и обеспечивает безопасность для жизни и здоровья людей, имущества, охрану окружающей среды.

Главный инженер проекта:

ВЗАМ. ИНВ. N°

ПОДП. И ДАТА

Изм.	Кол.	Лист	N док.	Подпись	Дата
Разработал		Өтепбергенұлы			
Проверил		Туменбаев П.			
ГИП		Маженов Е.			

Разработка ПСД на строительство Аккизтогайского сельского акимата в с.Аккизтогай Жылыойского района Атырауской области

Сельский акимат

Стадия	Лист	Листов
РП	2	

План расстановки технологического оборудования на отм. 0.000.

ТОО «СтройДизайнСервис»

Формат А3

План на отм. 0.000.

М 1:100

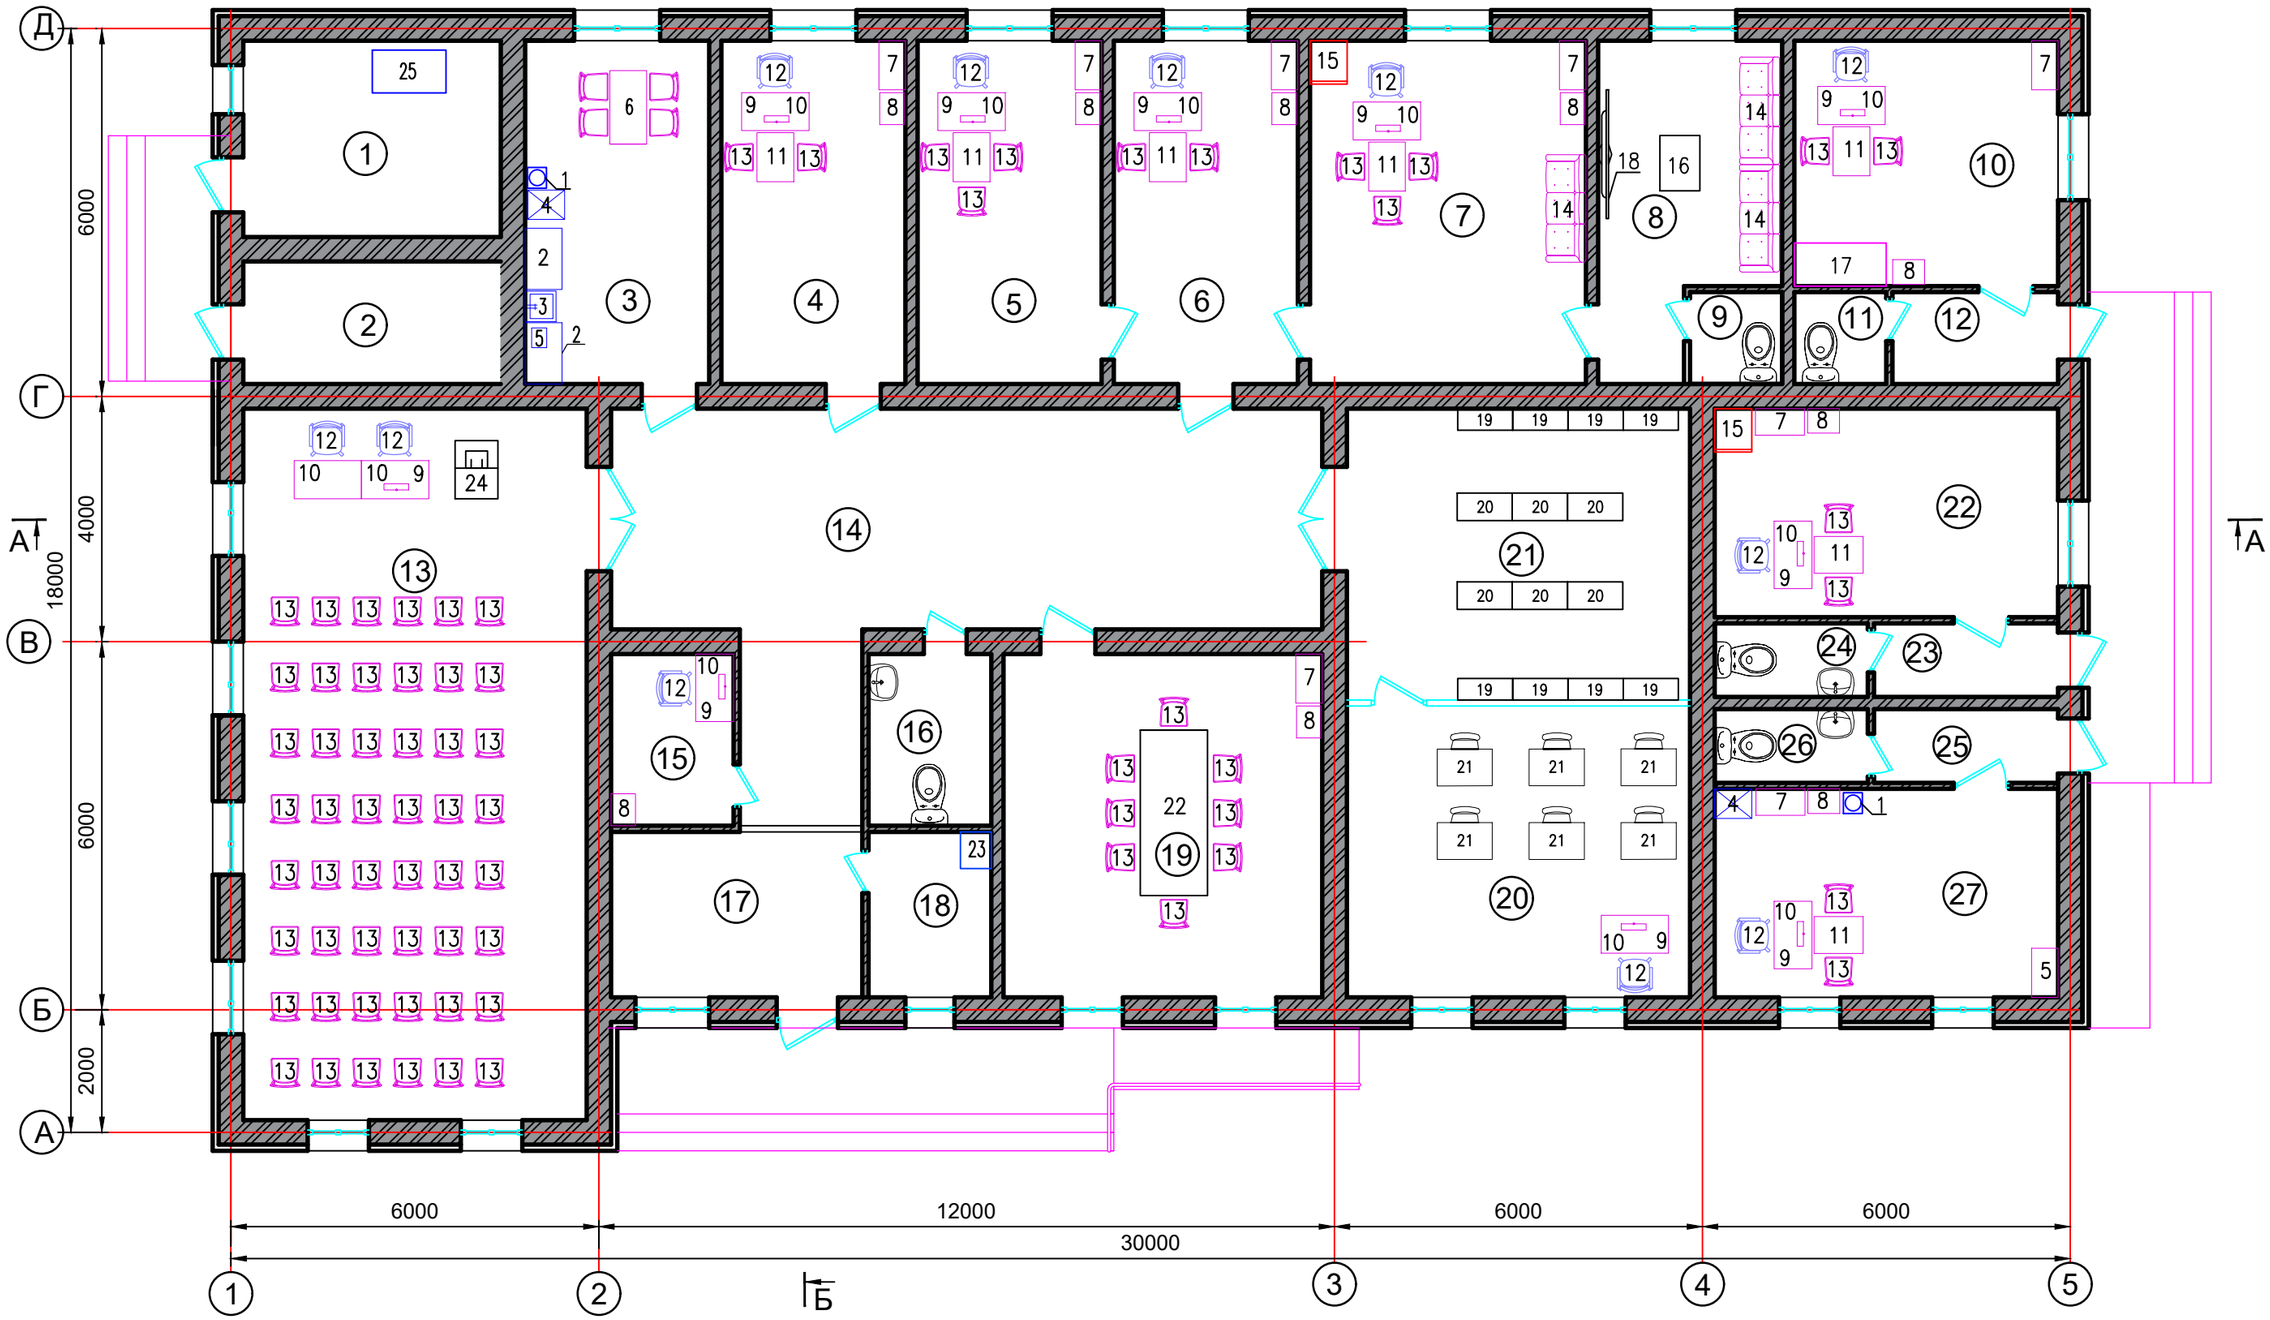

Изм.	Кол.	Лист	Nдок.	Подпись	Дата
Разработал		Өтепбергенұлы			
Проверил		Туменбаев П.			
ГИП		Маженов Е.			

Разработка ПСД на строительство Аккизтогайского сельского акимата в с.Аккизтогай Жылыойского района Атырауской области

Сельский акимат

Стадия	Лист	Листов
РП	2	

План расстановки технологического оборудования на отм. 0.000.

ТОО «СтройДизайнСервис»

Формат А3

ВЗАМ. ИНВ. N°

ПОДП. И ДАТА

ИНВ. N° ПОДЛ.

Экспликация помещений

Номер поме-щения	Наименование	Площадь, м²	Кат. поме-щения	Номер поме-щения	Наименование	Площадь, м²	Кат. поме-щения
1	Котельная	13,44		15	Комната охраны	5,5	
2	Щитовая	8,4		16	Санузел	5,5	
3	Комната приема пищи	16,8		17	Тамбур	11,1	
4	Бухгалтерия	16,8		18	Тех. помещение	5,5	
5	Кабинет зам. руководителя	16,8		19	Конференц зал	28,0	
6	Приемная	16,8		20	Зал для чтения	26,6	
7	Кабинет руководителя	25,2		21	Библиотека	26,6	
8	Комната отдыха	14,24		22	Пункт полиций	19,04	
9	Санузел	2,25		23	Тамбур	3,6	
10	Почтовое отделение	17,2		24	Санузел	3,0	
11	Санузел	2,25		25	Тамбур	3,6	
12	Тамбур	4,05		26	Санузел	3,0	
13	Акт зал	64,96		27	Ветеринарный пункт	19,04	
14	Коридор	48,16			итого	427,33	

ВЗАМ. ИНВ. №

ПОДП. И ДАТА

ИНВ. № ПОДЛ.

Изм.	Кол.	Лист	N док.	Подпись	Дата
Разработал		Өтепбергенұлы С.			
Проверил		Туменбаев П.			
ГИП		Маженов Е.			

Разработка ПСД на строительство Аккизтогайского сельского акимата в с.Аккизтогай Жылыойского района Атырауской области

Сельский акимат	Стадия	Лист	Листов
	РП	3	
Экспликация помещений	ТОО «СтройДизайнСервис»		

Формат А3

Поз.	Наименование и техническая характеристика	Тип, марка, обозначение документа, опросного листа	Код продукции	Поставщик	Ед. измерения	Количество	Масса 1 ед., кг	Примечания
1	2	3	4	5	6	7	8	9
1	Чайник электрический, Э1ф,220, 2.0 квт			Торговая сеть	шт.	1		
2	Стол производственный пристенный, 1000х600х750			ТОО "Экспериментальный завод №1" г.Караганда	шт.	1		
3	Ванна моечная двух-секционная, н.с.	ВМП6-2		"Чувашторгтехника"	шт.	1		
4	Холодильник бытовой, 605х480х12250, Э1ф,220,80Вт	Бирюса 111		Торговая сеть	шт.	2		
5	Микроволновая печь, Э1ф,220, 1150Вт	SAMSUNG ME 88 SUT		Торговая сеть	шт.	1		
6	Комплект обеденной мебели (стол+ 4стула)			Торговая сеть	шт.	1		
7	Шкаф книжный, 800х432х1800	мод 410		ТОО "Экспериментальный завод №1" г.Караганда	шт.	8		
8	Шкаф для одежды (ЛДСП) 600х432х1800	мод. 417		ТОО "Экспериментальный завод №1" г.Караганда	шт.	9		
9	Стол со стационарной тумбой 1200х700х750			ТОО "Экспериментальный завод №1" г.Караганда	шт.	10		
10	Персональный компьютер базовой комплектации (системный			Торговая сеть	шт.	11		
	блок, клавиатура с русским и казахским алфавитом,							
	монитор, манипулятор "мышь", звуковые колонки,							
	блок бесперебойного питания UPS) U=220В: N=0,45 кВт							
11	Стол – приставка, 800х630х750	САП 94-20		ТОО "Экспериментальный завод №1" г.Караганда	шт.	7		
12	Кресло	мод. 310		ТОО "Экспериментальный завод №1" г.Караганда	шт.	11		
13	Стул полумягкий, 400х450х650	СП 09-01		ТОО "Экспериментальный завод №1" г.Караганда	шт.	72		
14	Мягкая мебель (диван)			Торговая сеть	шт.	3		
15	Сейф 600х700х800 мм			Торговая сеть	шт.	2		
16	Стол для журнала 900х650х750 мм			Торговая сеть	шт.	1		
17	Металлический стеллаж для хранение газет, журналов 3300х1250х450 мм			Торговая сеть	шт.	1		
18	Телевизор U=220В; N=0.25 кВт 1800х1400х762мм			Торговая сеть	шт.	1		
19	Стеллаж библиотечной односторонний 5 полок 900х350х2000мм			Торговая сеть	шт.	8		

Взамен инв.N.

Подпись и дата

Инв.N подл.

Изм.	Кол.	Лист	N док.	Подпись	Дата
Разработал		Өтепбергенұлы			
Проверил		Туменбаев П.			
ГИП		Маженов Е.			

Разработка ПСД на строительство Аккизтогайского сельского акимата в с.Аккизтогай Жылыойского района Атырауской области

Сельский акимат	Стадия	Лист	Листов
	РП	4	

План расстановки технологического оборудования на отм. 0.000.

ТОО «СтройДизайнСервис»

Формат А3

Поз.	Наименование и техническая характеристика	Тип,марка, обозначение документа, опросного листа	Код продукции	Поставщик	Ед. измере-ния	Коли-чество	Масса 1 ед., кг	Примечания
20	Стеллаж библиотечный двухсторонний 5 полок 900x450x900			Торговая сеть	шт.	6		
21	Стол читательский одноместный 900x600x870 мм		522-101-1213-0001	Торговая сеть	шт.	6		
22	Стол для совещаний с набором стульев 2400x1100x750 мм			Торговая сеть	шт.	1		
23	Шкаф для уборочного инвентаря 600x500x1650 мм			Торговая сеть	шт.	1		
24	Трибуна			Торговая сеть	шт.	1		
25	Котел газовый мощность -40,4 кВт	BB-40GA		Buran boiler	шт.	1		
б/н	Урна металлическая педальная			Торговая сеть	шт.	5		
б/н	Дозатор для жидкого мыла			Торговая сеть	шт.	5		
б/н	Держатель туалетной бумаги			Торговая сеть	шт.	5		
б/н	Зеркало настенное			Торговая сеть	шт.	5		

Взамен инв.N.

Подпись и дата

Инв.N подл.

Изм.	Кол.уч	Лист	Nдок.	Подпись	Дата