Приложение 1
к приказу Министра
индустрии и инфраструктурного развития
Республики Казахстан
от 9 августа 2019 года № 632
Қазақстан Республикасы
Индустрия және инфақұрылымдық
даму министрінің
2019 жылғы 9 тамыздағы
№ 632 бұйрығына
1-қосымша
Утвержден
приказом Министра
по инвестициям и развитию
Республики Казахстан
от 24 апреля 2017 года № 234
форма
Қазақстан Республикасы
Инвестициялар және
даму министрінің
2017 жылғы 24 сәуірдегі
№ 234 бұйрығымен
бекітілген
нысан

Объектіні пайдалануға қабылдау актісі
Акт приемки объекта в эксплуатацию

2025 жылғы «21» 07
«21» 07 2025 года

Тапсырыс беруші / Заказчик: **КГУ «Управление строительства города Алматы», БИН 011240001633 в лице руководителя Шабдарбаева Алмаса Тынышбаевича г.Алматы, площадь Республики 4** жеке тұлға үшін - тегі, аты, әкесінің аты (болған жағдайда), заңды тұлға үшін - ұйымның атауы, пошталық индексі, облысы, қаласы, ауданы, елді мекені, көше атауы, үй/ғимарат (стационарлық үй-жайлар) нөмірі/фамилия, имя, отчество (при наличии) – для физических лиц, наименование организации – для юридических лиц, почтовый индекс, область, город, район, населенный пункт, наименование улицы, номер дома/здания (стационарного помещения)

келесі құжаттар негізінде/на основании:
Сәйкестік туралы декларация (қоса беріледі) / Декларации о соответствии (прилагается) «18» 07 **2025 года. ТОО «BEREKET-TK» в лице директора Бейсенова Ербол Аманбаевича. Юридический адрес: г.Алматы, Наурызбайский район, ул.Қали Надыров д.7 БИН 040240005133** декларация күні, мердігер (бас мердігер) ұйымның атауы, басшының тегі, аты, әкесінің аты (болған жағдайда), заңды мекенжайы/дата декларации, наименование подрядной (генподрядной) организации, фамилия, имя,отчество (при наличии) руководителя, юридический адрес

Құрылыс-монтаж жұмыстарының сапасы туралы қорытынды (қоса беріледі) / Заключения о качестве строительно-монтажных работ (прилагается): «18» 07 **2023 года. ТОО «Арбакеш-Астана", в лице директора Теляева Арната Галымжановича г. Кызылорда, микрорайон Саулет, улица Ж.Беккожаева д.1.**
қорытынды күні, ұйымның атауы, техникалық қадағалау сарапшыларының тегі, аты, әкесінің аты (болған жағдайда), аттестаттар №, алған күні/дата заключения, наименование организации, фамилия, имя, отчество (при наличии) экспертов технического надзора, № и дата получения аттестатов

в лице, экспертов:
Теляев Арнат Галымжанович, №KZ42VJE00082085 от 28.07.2023г.

Найманбаев Нурмаханбет Тажибекович №KZ3485VJE00028685 от13.03.2012г.,

Орындалған жұмыстардың жобаға сәйкестігі туралы қорытынды (қоса беріледі) / Заключения о соответствии выполненных работ проекту (прилагается): **« 18 » 07 2025 года.**
ТОО «Компания Стройтекс»,
негізінде корытынды күні, ұйымның атауы, авторлық қадағалау сарапшыларының тегі, аты, әкесінің аты (болған жағдайда),
аттестаттар №, алған күні/дата заключения, наименование организации, фамилия, имя, отчество (при наличии)
экспертов авторского надзора, № и дата получения аттестатов
в лице **Досходжаева Дармена Нурлановича** ГСЛ 24028680 от 20.09.2024 г. приказ №,50-од от 28.08.2024 г. , тел. 8-747-116-73-07

мердігердің (бас мердігердің) пайдалануға қабылдауға ұсынған / произведя осмотр готовности предъявленного подрядчиком (генеральным подрядчиком) к приемке в эксплуатацию объекта: **Сейсмоусиление с восстановительными работами и капитальный ремонт здания ясли-сада, по адресу: ул.Си Синхая, 14, Бостандыкский район, г.Алматы**

объектінің атауы және құрылыстың түрі (жаңадан салу, кеңейту, реконструкциялау, техникалық қайта жарақтандыру, жаңғырту, күрделі жөндеу) объектінің жауапкершілік деңгейі, техникалық және технологиялық күрделігі объектінінің атқарушылық техникалық құжаттамасының жиынтығын тексеріп, дайындығына тексеру жүргізе отырып және мыналарды /наименование объекта и вид строительства (новое, расширение, реконструкция,техническое перевооружение, модернизация, капитальный ремонт) уровень ответственности, техническая и технологическая сложность объекта

мекенжайы бойынша / по адресу: **г. Алматы, Бостандыкский район, ул.Си Синхая, 14**
(облыс, аудан, елді мекен, шағын аудан, орам, көше, үйдің (корпустың) нөмірі)/(область, район, населенный пункт, микрорайон, квартал, улица, номер дома (корпуса)

объектінінің атқарушылық техникалық құжаттамасының жиынтығын тексеріп, дайындығына тексеру жүргізе отырып және мыналарды растайды / проверив комплектность исполнительной технической документации подтверждает, что:
1.Объектінің құрылысы / Строительство объекта осуществлено на основании:

1) жерге тиісті құқық беру туралы шешімі (қаулы) немесе / решения (постановления) о предоставлении соответствующего права на землю филиал НАО «Государственная корпорация «Правительство для граждан» по городу Алматы **зем акт № 0124860 от 30.10.2011 г. Кадастровый номер 20:313:017:200:1, 20:313:017:200:2.**
шешім шығарған органның атауы/наименование органа вынесшего решение

қолданыстағы ғимараттардың үй-жайларын (жеке бөліктерін) реконструкциялау (қайта жоспарлау, қайта жабдықтау) туралы шешімі / либо решения о реконструкции (перепланировке, переоборудовании) помещений (отдельных частей) существующих зданий
шешім шығарған органның атауы / наименование органа вынесшего решение

2) қызметті немесе белгілі бір іс-қимылды жүзеге асыра бастағаны немесе тоқтатылғаны туралы хабарламаны қабылдау туралы талоны/талона о приеме уведомления о начале или прекращении осуществления деятельности или определенных действий: **талона о приеме уведомления о начале или прекращении осуществления деятельности или определенных действий КГУ «Управление градостроительного контроля города Алматы, KZ94REA00424522 от 13.10.2024г.**
хабарлама қабылдаған ұйымның атауы, талон берген күні/наименование органа принявшего уведомление, дата выдачи талона

3) жоба (жобалау-сметалық құжаттамасы)/проекта (проектно-сметной документации): **ТОО «Компания «СТРОЙТЕКС», № 2020-02-11-ПП-КЖ, КМ, АР, ВН, АПС, СС, ВК, МГН, ГП, ЭЛ, ЭН, НВ, ЭЧ,ОВ**
жобалаушы ұйымның атауы, жобаның нөмірі/ наиме нование проектной организации, номер проекта

бекіткен ұйым / утвержденного(й); Приказ об утверждении: **КГУ «Управление комфортной городской среды города Алматы», приказ №01/28 П от 28.01.2021 года**
бекіткен (қайта бекіткен) ұйымның атауы және бекітілген күні/наименование организации утвердившей (переутвердившей) проект и дата утверждения

2. Құрылыс-монтаж жұмыстары мынадай мерзімде жүзеге асырылған/Строительно-монтажные работы осуществлены в сроки:

жұмыстардың басталуы/начало работ: **октябрь 2024 г;**

айы, жылы/месяц, год

жұмыстың аяқталуы/окончание работ: **июль 2025 г.;**

айы, жылы/месяц, год

құрылыстың ұзақтығы, ай/при продолжительности строительства, месяц:
норма бойынша немесе құрылысты жобалау ұйымы бойынша/по норме или по проекту организации строительства, месяц: **10 (десять)**;
нақты, ай/фактически, месяц: **9 (девять);**

3. Объектінің (кешеннің) мынадай негізгі техникалық-экономикалық көрсеткіштері бар (қуаттылық, өнімділік, өндірістік алаң, ұзындық, сыйымдылық, көлем, өткізу қабілеттілігі, тасымалдау қабілеттілігі, жұмыс орындарының саны және сол сияқты,) барлық объектілер (тұрғын үйлерден басқа) бойынша (нысаналы өнімдерге немесе көрсетілетін қызметтердің негізгі түрлеріне сәйкес өлшем бірліктерімен толтырылады)/Объект (комплекс) имеет следующие основные технико-экономические показатели (мощность, производительность, производственная площадь, протяженность, вместимость, объем, пропускная способность, провозная способность, число рабочих мест и тому подобное, заполняется по всем объектам (кроме жилых домов) в единицах измерения соответственно целевой продукции или основным видам услуг):

Основные технико-экономические показатели

№№ пп	Наименование	Ед изм	Кол-во	
			По проекту	фактически
1	Этажность здания	Эт.	2	2
2	подвал	Эт.	1	1
3	Общая площадь здания	м2	3 486,13	3 300,1
4	Общий строительный объем	м3	15 445,52	15 445,52
5	в том числе ниже отм.0,000	м3	2 798,41	2 798,47
6	в том числе выше отм.0,000	м3	12 647,11	12 647,11
7	Площадь встроенных, встроено пристроенных и пристроенных помещений	м2		

4.Технологические и архитектурно-строительные решения по объекту характеризуется следующими данными:

Конструктивная система всех блоков здания — каркасная — система, основными вертикальными несущими конструкциями в которой являются колонны каркаса, на которые передается нагрузка от безригельного перекрытия в виде сборных ж/б ребристых плит. Предельные размеры всех блоков в плане и по высоте соответствуют требованиям таблиц 9.1 и 9.2 «СП РК 2.03-30-2017».

«Блоки №1,3» – имеют прямоугольную геометрическую форму, общими размерами по осям 6х5,6м в плане и представляют собой двухэтажное нежилое здание с подвалом. Высота помещений 1-2 этажей от пола до низа плиты перекрытия составляет 2,8м. Блок №1 представляет собой корпус частного детского сада «Голубой парус», блок №3 – корпус ясли-сада №87.

«Блок №2» — имеет прямоугольную геометрическую форму, общими размерами по осям 24х6 м в плане и представляет собой одноэтажное нежилое здание с подвалом. Высота помещений 1-го этажа от пола до низа плиты перекрытия составляет 2,8м. Представляет собой помещения для

персонала и пищевой блок детского сада.

«Блок №4» – имеет прямоугольную геометрическую форму, общими размерами по осям 69х3 м в плане и представляет собой двухэтажное нежилое здание с подвалом. Высота помещений 1-2-го этажа от пола до низа плиты перекрытия составляет 2,8м. Представляют собой помещения ясли сада №87 и частного детского сада «Голубой парус». К блоку №4 примыкают пристройки размерами по контуру: №4* – 5,9х1,9м, №4** – 6,1х2,85м. Пристройки представляют собой тамбуры частного детского сада «Голубой парус» и ясли-сада №87.

«Блоки №5,6» - имеют прямоугольную геометрическую форму, общими размерами по осям 12х23,9м в плане и представляют собой двухэтажное нежилое здание с подвалом. Объемно планировочное решение коридорного типа. Высота помещений 1-2-го этажа от пола дониза плиты перекрытия составляет 2,8м. Представляют собой помещения ясли-сада №87 и частного детского сада «Голубой парус».

Фундаменты под колонны сборные ж/б столбчатого типа, сечением 800х800мм из бетона класса В22,5-В30, фундаментная монолитная ж/б плита под столбчатый фундамент размерами 1500х1500х400мм.

Колонны выполнены из сборного ж/б сечением 300х300мм из класса бетона В25-В30.

Стены подвала, лестничных клеток и наружные стены выполнены из сборных керамзитобетонных панелей толщиной 240 мм. Перегородки выполнены из сборных керамзитобетонных панелей толщиной 80 мм и из ПВХ толщиной 80мм.

Перекрытия и покрытия выполнены из сборных ж/б ребристых плит толщиной 300 мм из бетона класса В25-В30. Кровля блоков №1,3,4 — многоскатная, совмещенная, покрытие кровли из оцинкованных листов. Несущие конструкции стропильной системы выполнены в виде стоек, стропил и обрешетки из деревянных элементов. Соединения элементов стропильной системы выполнено на анкерных болтах и гвоздях. Кровля блоков №5,6 трехскатная, покрытие кровли из оцинкованных листов. Несущие конструкции стропильной системы выполнены в виде стоек, стропил и обрешетки из деревянных элементов. Соединения элементов стропильной системы выполнено на гвоздях и скобах. Кровля блока №2 — плоская, мягкая кровля. Покрытие кровли — рулонная из рубероида по битумной мастике.

5. Инженерные коммуникации (холодное и горячее водоснабжение, канализация, теплоснабжение, газоснабжение, электроснабжение и связь) обеспечивают нормальную эксплуатацию объекта (здания, сооружения, помещения) и приняты городскими эксплуатационными организациями;

6. Барлығы/всего **2 133 617,522** мың теңге/тысяч тенге, оның ішінде: құрылыс-монтаждау жұмыстары/в том числе: строительно-монтажных работ **1 736 377,883** мың теңге/тысяч тенге; жабдықтар, құрал-саймандар мен мүкәммалдар/оборудования, инструмента и инвентаря **58 975,81** мың теңге/тысяч тенге; басқа шығындар/прочих затрат **338 263,829** мың теңге/тысяч тенге.

7. Пайдалануға қабылданатын негізгі қорлардың сметалық құны / Сметная стоимость основных фондов, принимаемых в эксплуатацию **1 970 580,213**мың теңге/тысяч тенге, оның ішінде: құрылыс-монтаждау жұмыстары/в том числе: строительно-монтажных работ **1 603 695,069** мың теңге/тысяч тенге; жабдықтар, құрал-саймандар мен мүкәммалдар/оборудования, инструмента и инвентаря **54 469,258** мың теңге/тысяч тенге, басқа шығындар/прочих затрат **312 415,886** мың теңге/тысяч тенге;

8. Жергілікті қамту үлесі жобалық-сметалық құжаттамада **100%** қарастырылған және іс жүзінде **100%** орындалды (мемлекеттік инвестициялар және квазимемлекеттік сектор қаражаты есебінен қаржыландырылатын объектілер бойынша). / Доля местного содержания предусмотрена в проектно-сметной документации **100%** и фактически применено **100%** (на объектах, финансируемых за счет государственных инвестиций и средств квазигосударственного сектора)

9. Ғимараттың энергия тиімділік класы _II_ / Класс энергоэффективности здания _II_ растайды / Объект построен в соответствии с утвержденным в здании (проектно-сметной документацией) и требованиями государственных нормативных документов в области архитектуры, градостроительства и строительства.

РЕШИЛ: **«Сейсмоусиление с восстановительными работами и капитальный ремонт здания ясли-сада по адресу г.Алматы, Бостандыкский район, ул.Си Синхая, 14».** ***ПРИНЯТЬ В ЭКСПЛУАТАЦИЮ***

объектінің (кешеннің) атауы/наименование объекта (комплекса)

Заказчик:
КГУ «Управление строительства города Алматы»
Руководитель Шабдарбаев Алмас Тынышбаевич подпись _____ дата _____
фамилия, имя, отчество (при наличии), М.П.

Технический надзор:
ТОО «Арбакеш-Астана»
Директор Теляев Арнат Галымжанович подпись _____ дата _____
фамилия, имя, отчество (при наличии), М.П.

Авторский надзор:
ТОО «Компания Стройтекс»
Директор по производству
Исмагулова Динара Кенжехановна подпись _____ дата _____
фамилия, имя, отчество (при наличии), М.П.

Генеральный подрядчик:
ТОО «BEREKET-TK»
Директор Бейсенов Ербол Аманбаевич подпись _____ дата _____
фамилия, имя, отчество (при наличии), М.П.

Инженер авторского надзора
ТОО «Компания Стройтекс»
Досходжаев Дармен Нурланович подпись _____ дата _____
фамилия, имя, отчество (при наличии) М.П.

Приложение 2 к акту приемки
объекта в эксплуатацию
форма

Технические характеристики объекта
(многоквартирные жилые дома, промышленные, торговые объекты и тому подобное)

Наименование (многоквартирный жилой дом, промышленные, торговые объекты и т.п.)	Общие сведения									
	количество этажей (этаж)	количество квартир	количество помещений, комнат	площадь застройки (м2)	объем здания (м3)	общая площадь (м2)	жилая площадь (м2)	площадь нежилых помещений (м2)	площадь парковочных мест (м2)	площадь балкона, лоджии (м2)
1	2	3	4	5	6	7	8	9	10	11
«Сейсмоусиление с восстановительными работами и капитальный ремонт здания ясли-сада №87 по адресу г.Алматы, Бостандыкский район, ул.Си Синхая, 14»	1-2 (+подвал)		86	1901,6	15445,52	3 300,1		1892,7		

продолжение таблицы

Описание конструктивных элементов			Вид отопления	Благоустройство				
фундамент	стены	кровля		электроснабжение	водоснабжение	горячее водоснабжение	канализация	газоснабжение
12	13	14	15	16	17	18	19	20
Ж/б столбчатого типа	Сборный керамзитобетонные панели	Скатная	Централизованное	Централиз-ое	Централиз-ое	Централиз-ое	Централиз-ое	

Распределение площади

№		В отдельных квартирах	В помещениях коридорного типа	В общежитиях	В гостиницах
1	Количество жилых квартир				
2	Количество жилых комнат				
3	Общая площадь (м 2)				
4	Жилая площадь (м 2)				

продолжение таблицы

Из общего числа площади				Распределение квартир по числу комнат				
в мансардах	в подвалах	в цокольных этажах	в бараках	1-комнатные	2-комнатные	3-комнатные	4-комнатные	5-комнатные

Нежилые помещения

Площадь (м2)	Жилая площадь в нежилых помещениях	Торговая	Промышленно-производственных зданий и сооружений	Складская	Бытового обслуживания	Гаражи	Организаций и учреждений управления, научных, банковский, общественных и т.п.
1	2	3	4	5	6	7	8
Основная							
Вспомогательная							

продолжение таблицы

Общественного питания	Учреждений образования	Транспортных зданий и сооружений	Здравоохранения, лечебного назначения	Физкультуры и спорта	Учреждений культуры и искусства	Сооружений инженерных сетей	Прочие	Всего
9	10	11	12	13	14	15	16	17
	3 300,1							3 300,1

Перечень документов, прилагаемых к техническим характеристикам объекта:

1. Поэтажные планы Чертежи № 170/2021-04/П-АР лист 3,4.

2. Экспликация к поэтажным планам Чертежи № 170/2020-04/П-АР лист 16,17,18,19.

Экспликация земельного участка (м2)Общая площадь земельного участка	Застроенная площадь			Незастроенная площадь		
	всего	под основными строениями	под прочими постройками и сооружениями	асфальтовые покрытия	прочие замощения	грунт
1	**2**	**3**	**4**	**5**	**6**	**7**
1,1907 га	1901,6	1901,6		1771	2924,5	

продолжение таблицы

Незастроенная площадь (м2)									
оборудованные площадки				зеленые насаждения					
Всего	Спортивные	Детские	Хозяйственные	Всего	В том числе				
					Газон с деревьями	Плодовый сад	газоны, цветочные клумбы	огород	прочие
8	9	10	11	12	13	14	15	16	17
2524,5	1	12		5094	5094				

Техническое описание конструктивных элементов основного строения

№ п/п	Наименование конструктивных элементов			Описание конструктивных элементов (материал, отделка и т.д.)
1	2			3
1	Фундамент			Монолитная ж/б плита под столбчатый фундамент
2	1)наружные и внутренние капитальные стены			Сборные керамзитобетонные панели
	2) перегородки			Сборные керамзитобетонные панели, Сплитерный блоки(СКЦ)
3	перекрытия	чердачное		Сборный ж/б ребристые плиты
		междуэтажное		Сборный ж/б ребристые плиты
4	крыша			скатная
5	полы	1-го этажа		Керамогранит, линолеум, керамическая плитка
		Последующих этажей		Керамогранит, линолеум, керамическая плитка
6	проемы	Окна		Металопластиковые, алюминиевые
		двери		Деревянные, металлические, алюминиевые
7	Отделочные работы			Левкас, водоэмульсионная окраска, облицовка кафельной плиткой
8	8)горячее водоснабжение			Централизованное
9	Водопровод			Централизованное
10	Канализация			Централизованное
11	Электроосвещение			Централизованное
12	Отопление	печное		
13		Печное газовое		
14		От ТЭЦ		Централизованное
15		От АГВ		

16		От индивидуальной отопительной установки	На газе	
17			На твердом топливе	
18		От районной котельной	На газе	
19			На твердом топливе	
20	Разные работы			

Заказчик: КГУ «Управление строительства города Алматы»

Руководитель_____Шабдарбаев А. Т.

фамилия, имя, отчество (при наличии), подпись руководителя Место печати (при наличии)

Авторский надзор: ТОО Компания «СТРОЙТЕКС»

Досходжаев Д.Н.

фамилия, имя, отчество (при наличии), подпись эксперта Место печати (при наличии)

ТОО «Компания «СТРОЙТЕКС»
ВОЗВРАТНЫЙ ЭКЗЕМПЛЯР
Алматы, мкр. Мамыр 4, д.102/1а
(727) 385-85-73

Экспликация зданий и сооружений

№ по плану	Наименование	Площадь (м2)	Кол-во (шт)
	Детский сад:	-//-	1
1	Блок 1	-//-	1
2	Блок 2	-//-	1
3	Блок 3	-//-	1
4	Блок 4	-//-	1
5	Блок 5	-//-	1
6	Блок 6	-//-	1
7	КПП	-//-	1
8	Позиция аннулирована	-//-	-//-
9	Беседка	-//-	10

Экспликация площадок

№ по плану	Наименование	Площадь (м2)	Кол-во (шт)
П-1	Площадка для детей младшей группы	879,1	4
П-2	Площадка для детей средней группы	642,9	4
П-3	Площадка для детей предшкольной группы	659,1	4
П-4	Физкультурная площадка	250,0	1
П-5	Площадка для тихого отдыха	93,4	1
П-6	Площадка для мусоросборников	-//-	1

Условные обозначения:

- Граница участка согласно АКТа
- Ограждение ОГ-1
- Асфальтовое покрытие
- Газон
- Отмостка
- Мощение тротуарной плиткой
- Покрытие площадок из резинового тартана
- Существующие деревья и кустарники

Изм.	Кол.уч.	Лист	NДок	Подпись	Дата
Исполнил	Байболанов				04.22
Проверил	Иванов				04.22
Н.контроль	Жумагалиев				04.22

170/2021-04/П-ГП

«Сейсмоусиление с восстановительными работами и капитальный ремонт здания ясли-сада по адресу: г. Алматы, Бостандыкский район, ул. Си Синхай, 14»

Генеральный план.

Стадия	Лист	Листов
РП	3	

Демонстрационный план участка. М 1:500

ТОО "Компания "СТРОЙТЕКС"

Формат А3

Инв.Nподл. | Подпись и дата | Взам.инв.N

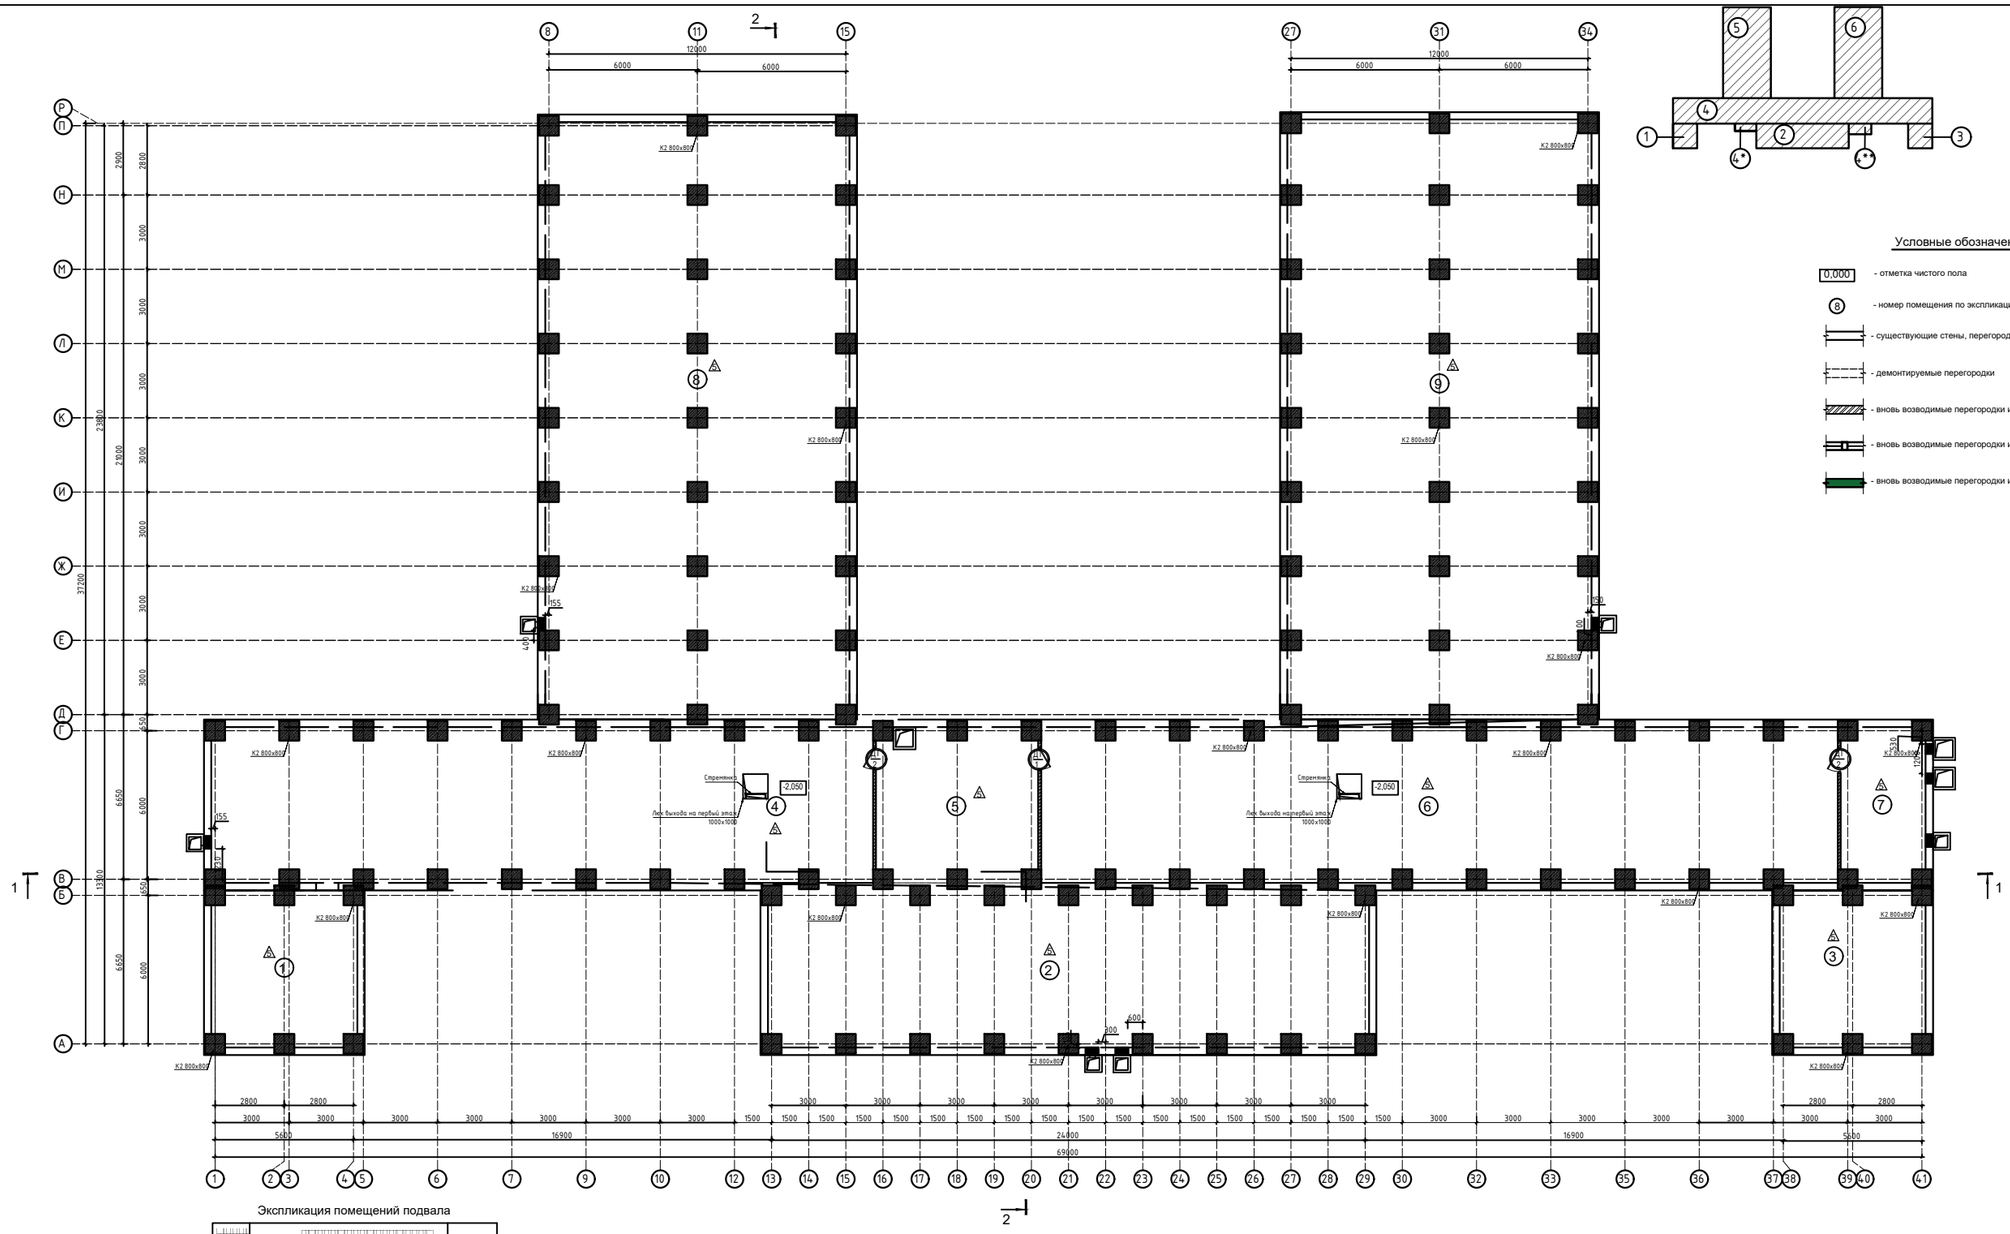

Условные обозначения:

- 0,000 - отметка чистого пола
- 8 - номер помещения по экспликации
- существующие стены, перегородки
- демонтируемые перегородки
- вновь возводимые перегородки из кирпича б=120мм
- вновь возводимые перегородки из пластика б=100мм
- вновь возводимые перегородки из системы КНАУФ б= 62,5мм

Экспликация помещений подвала

1	Техподполье	35,28
2	Техподполье	146,59
3	Техподполье	35,28
4	Техподполье	160,87
5	Тепловой пункт	38,95
6	Техподполье	194,05
7	Насосная станция	20,93
8	Техподполье	288,70
9	Техподполье	289,87
		1 210,52

Изм	Кол	Лист	Nдок	Подп.	Дата	170/2021-04/П-ЭП «Сейсмоусиление с восстановительными работами и капитальный ремонт здания ясли-сада по адресу: г. Алматы, Бостандыкский район, ул. Си Синхай, 14»
ГИП		Шива В.			04. 22	Литер А, Б
Выполнил		Айтбек Д.			04. 22	Стадия: ЭП; Лист: 10; Листов:
Проверил		Шива В.			04. 22	План на отметке -2,050
Норм.контр		Жумагали			04. 22	

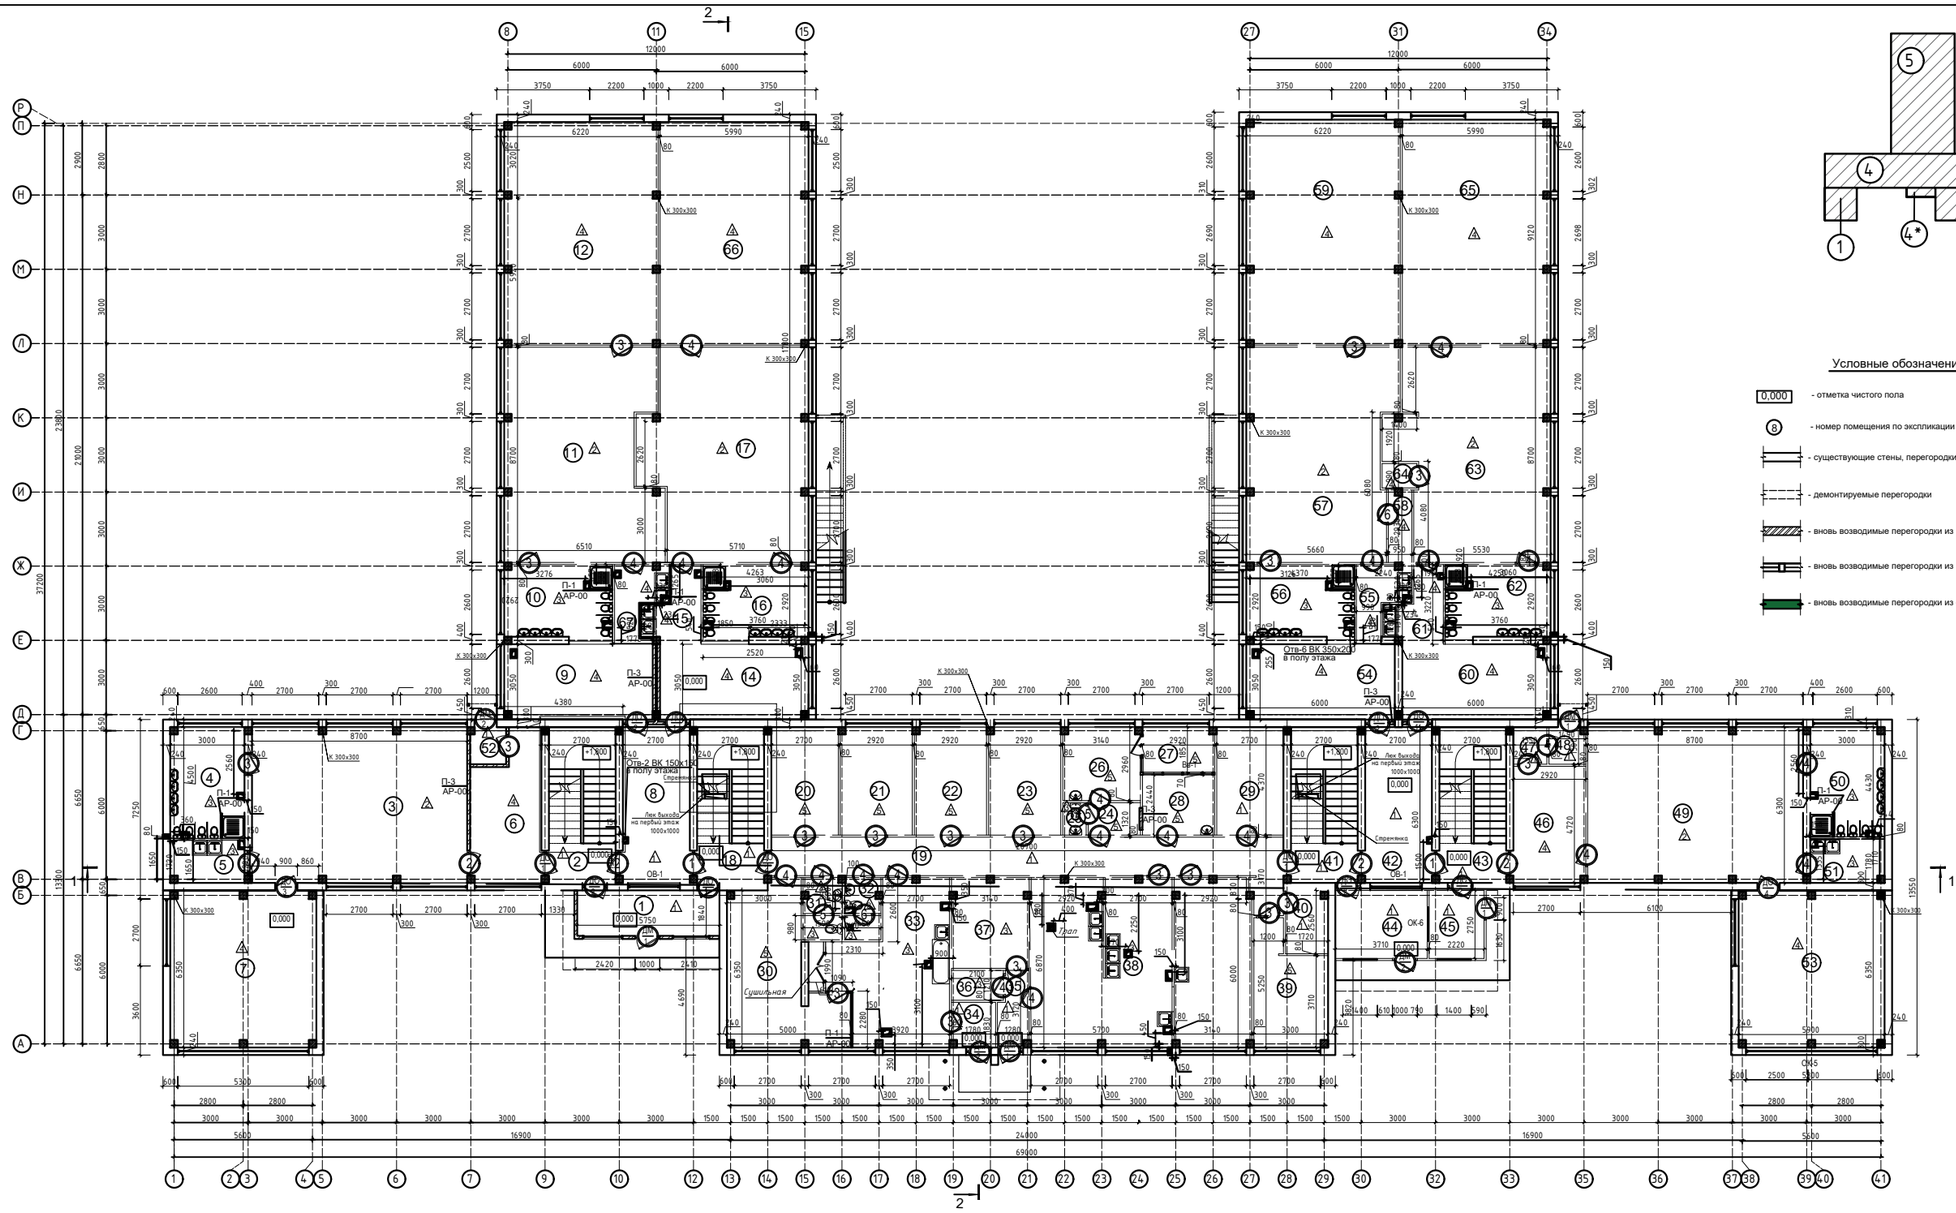

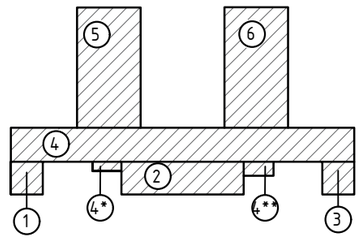

Условные обозначения:

- 0.000 - отметка чистого пола
- 8 - номер помещения по экспликации
- существующие стены, перегородки
- демонтируемые перегородки
- вновь возводимые перегородки из кирпича б=120мм
- вновь возводимые перегородки из пластика б=100мм
- вновь возводимые перегородки из системы КНАУФ б= 62,5мм

Экспликация помещений 1-го этажа

1	Тамбур	10,58	11	Игровая	51,72	21	Психолог	12,69	31	С/У	3,77	41	Лестничная клетка	17,00	51	Буфетная	5,24	61	Буфетная	5,61
2	Лестничная клетка	17,01	12	Спальная	55,06	22	Бухгалтерия	12,69	32	С/У для МГН	3,46	42	Коридор	17,00	52	Тамбур	2,12	62	С/У	12,21
3	Игровая группа	54,44	13			23	Заместитель директора	12,69	33	Прачечная	25,76	43	Лестничная клетка	17,01	53	Спальная	36,88	63	Игровая	51,27
4	С/У	13,41	14	Раздевалка	18,18	24	Коридор	2,79	34	Тамбур	3,19	44	Тамбур	10,20	54	Раздевалка	18,19	64	Подсобное помещение	13,86
5	Буфетная	5,07	15	Буфетная	5,63	25	С/У	1,24	35	Тамбур	3,51	45	Помещение охраны	6,10	55	Буфетная	5,03	65	Спальная	54,38
6	Раздевалка	15,51	16	С/У	12,41	26	Мед. пункт	9,19	36	Подсобное помещение	2,54	46	Раздевалка	13,70	56	С/У	12,53	66	Спальная	53,78
7	Спальная	36,85	17	Игровая группа	53,85	27	Изолятор	5,32	37	Холодильная камера, овощной склад.	11,32	47	Коридор	2,02	57	Игровая	49,74	67	Буфетная	5,15
8	Коридор	17,27	18	Лестничная клетка	17,01	28	Процедурная	7,12	38	Кухня	59,74	48	Тамбур	2,16	58	Подсобное помещение	2,71			1 246,54
9	Раздевалка	18,19	19	Коридор	34,34	29	Подсобное помещение	11,79	39	Кабинет Директора	12,87	49	Игровая	54,42	59	Спальная	56,14			
10	С/У	12,72	20	Бельевая	11,79	30	Зав.хоз	23,66	40	Электрощитовая	4,29	50	С/У	13,23	60	Раздевалка	18,19			

							170/2021-04/ПЗ-ЭП	
Изм	Кол	Лист	Nдок	Подп.	Дата	«Сейсмоусиление с восстановительными работами и капитальным ремонт здания ясли-сада по адресу: г. Алматы, Бостандыкский район, ул. Си Синхай, 14»		
						Литер А, Б	Стадия	Лист	Листов
ГИП		Шива В.			04. 22		ЭП	11	
Выполнил		Айтбек Д.			04. 22	План на отметке 0,000			
Проверил		Шива В.			04. 22				
Норм.контр		Жумагалиев			04. 22				

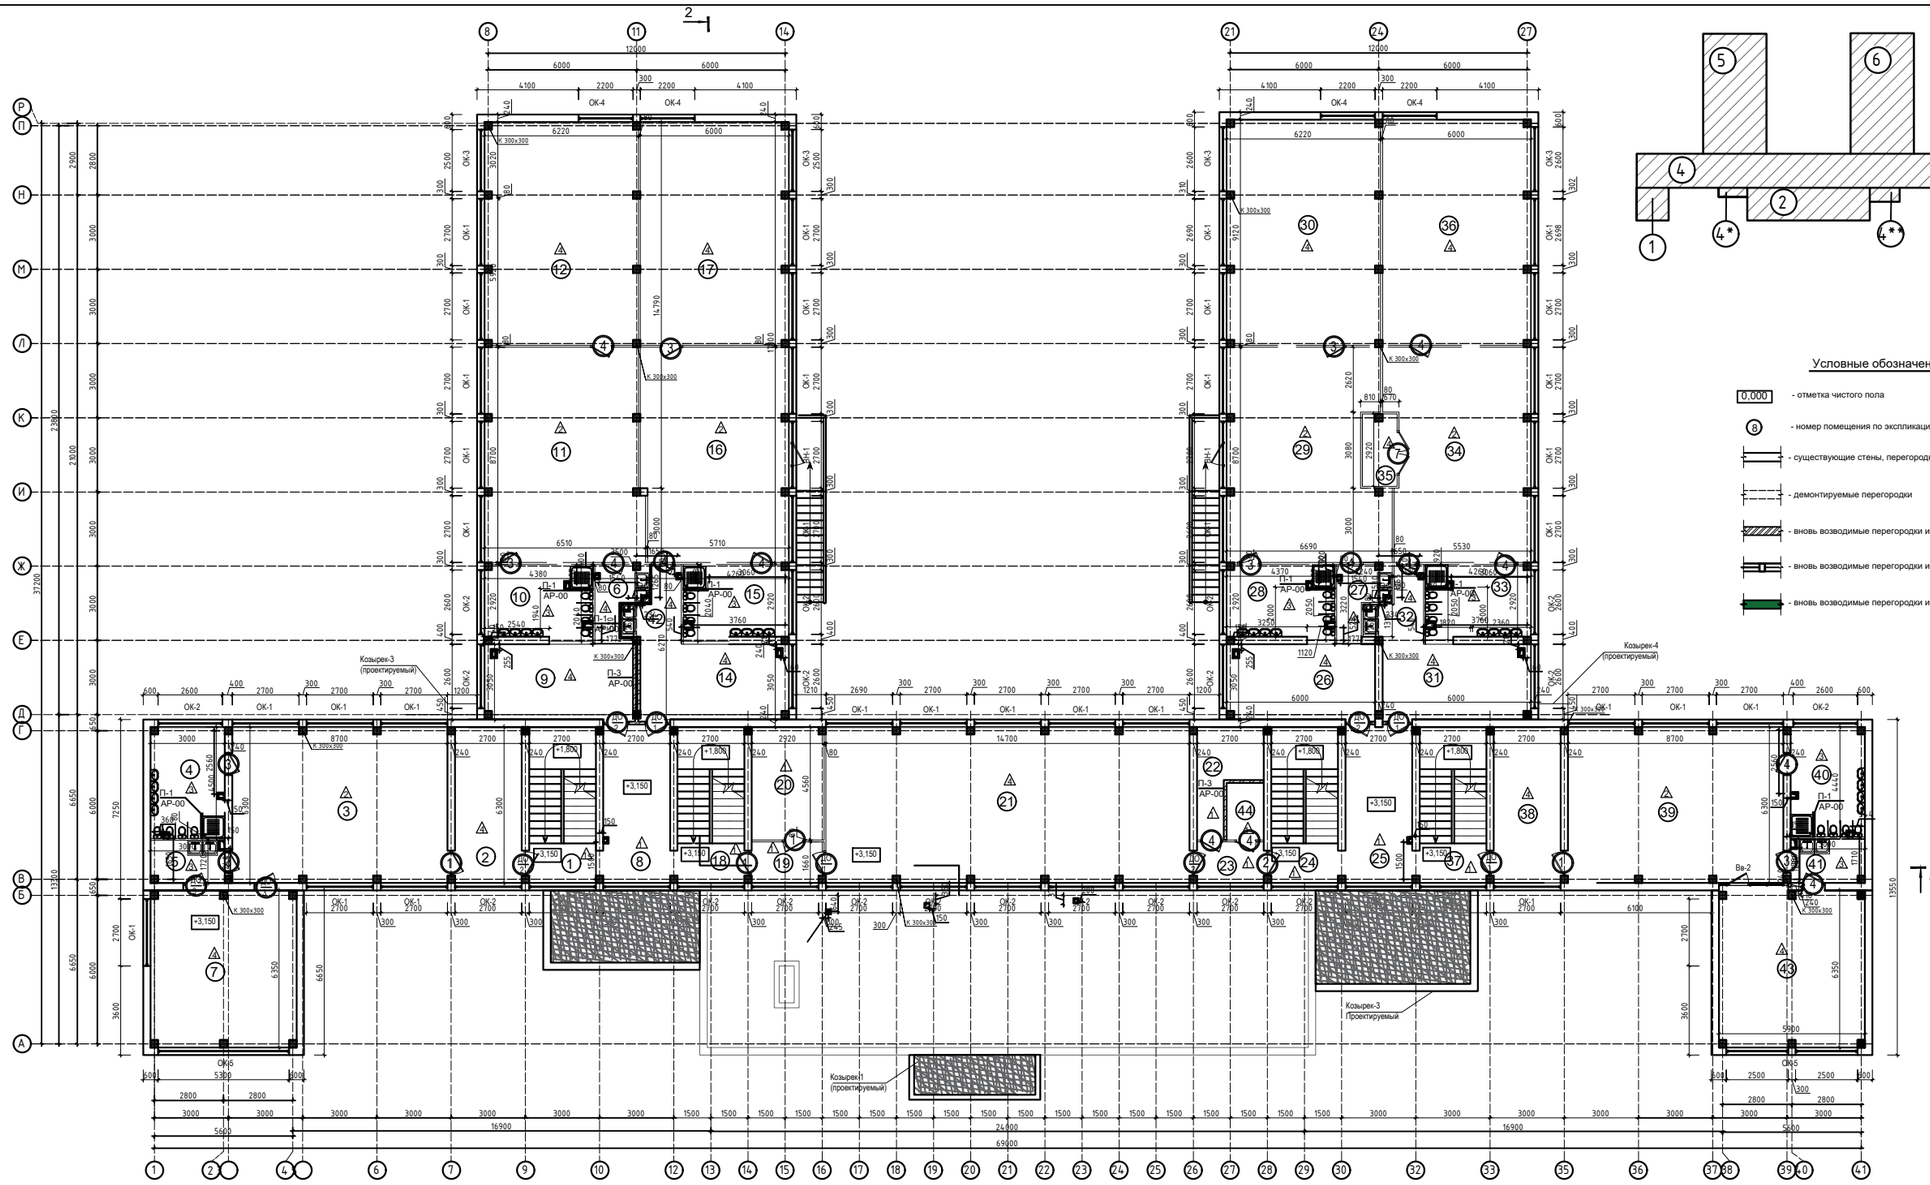

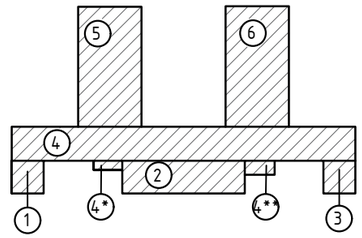

Условные обозначения:

- 0,000 - отметка чистого пола
- 8 - номер помещения по экспликации
- существующие стены, перегородки
- демонтируемые перегородки
- вновь возводимые перегородки из кирпича б=120мм
- вновь возводимые перегородки из пластика б=100мм
- вновь возводимые перегородки из системы КНАУФ б= 62,5мм

Экспликация помещений 2-го этажа

1	Коридор	4,32	11	Игровая	54,55	21	Музыкальный зал, актовый зал	91,89	31	Раздевалка	18,16	41	Буфетная	5,25
2	Раздевалка	17,01	12	Спальная	55,06	22	Подсобное помещение	8,86	32	Буфетная	5,61	42	Буфетная	5,63
3	Игровая	54,43	13			23	Коридор	4,48	33	С/У	12,21	43	Спальная	37,45
4	С/У	13,35	14	Раздевалка	18,17	24	Коридор	4,32	34	Игровая	48,54	44	Электрощитовая	3,45
5	Буфетная	5,07	15	С/У	12,41	25	Коридор	17,01	35	Подсобное помещение	3,99			1029,07
6	Буфетная	5,15	16	Игровая	51,15	26	Раздевалка	18,19	36	Спальная	54,38			
7	Спальная	36,85	17	Спальная	53,78	27	Буфетная	5,03	37	Коридор	4,32			
8	Коридор	39,68	18	Коридор	4,30	28	С/У	12,53	38	Раздевалка	17,00			
9	Раздевалка	18,19	19	Коридор	4,78	29	Игровая	52,75	39	Игровая	54,45			
10	С/У	12,73	20	Подсобное помещение	13,24	30	Спальная	56,14	40	С.У	13,21			

						170/2021-04/П-ЭП
Изм	Кол	Лист	Nдок	Подп.	Дата	«Сейсмоусиление с восстановительными работами и капитальным ремонт здания ясли-сада по адресу: г. Алматы, Бостандыкский район, ул. Си Синхай, 14»
ГИП	Шива В.				04. 22	Литер А, Б — Стадия: ЭП; Лист: 12; Листов:
Выполнил	Айтбек Д.				04. 22	
Проверил	Шива В.				04. 22	План на отметке +3,150
Норм.контр	Жумагали				04. 22	