ЭСКИЗНЫЙ ПРОЕКТ

Многоквартирный жилой комплекс со встроенными помещениями и паркингом расположеный в районе «Алматы», перечесения улиц А82 и А91 (проектные наименования).

СОГЛАСОВАНО:

ГУ "Управление архитектуры и градостроительства г.Астаны"
Главный архитектор — Тайталиев Б.К.

ЗАКАЗЧИК:

ГУ «Управление строительства города Астаны» — Рысбеков Т.Т.

ГЕНПРОЕКТИРОВЩИК:

ТОО "АСТАНАТЕХСТРОЙЭКСПЕРТ" — Насенов А.С.

ПРЕДСЕДАТЕЛЬ ТОО №13010021

АСТАНА 2011

Акорда

Дворец Мира и Согласия

Проектируемый объект

Автовокзал «Нурлыжол»

Изм.	Кол.уч.	Лист	№ док.	Подп.	Дата	Многоквартирный жилой комплекс со встроенными помещениями и паркингом расположенный в районе «Алматы», пересечения улиц А82 и А91 (проектные наименования)	Стадия	Лист	Листов
							ЭП	3	42
Проверил		Полец				Ситуационная схема	ТОО “Астанатехстройэксперт”		
Выполнил		Батирбеков							

Примечание:
1. Номера колеров подобраны по каталогу колеров "CAPAROL"
2. Цвет, фактуру и текстуру отделочных материалов дополнительно согласовать с Главным Архитектором Проекта.

Согласованно с заказчиком_____ ГУ «Управление строительства города Астаны»

Изм.	Кол.уч.	Лист	№ док.	Подп.	Дата	Многоквартирный жилой комплекс со встроенными помещениями и паркингом расположенный в районе «Алматы», пересечения улиц А82 и А91 (проектные наименования)	Стадия	Лист	Листов
							ЭП	6	42
Проверил		Полец				Ведомость отделки	ТОО "Астанатехстройэксперт"		
Выполнил		Батирбеков							

Изм.	Кол.уч.	Лист	№ док.	Подп.	Дата	Многоквартирный жилой комплекс со встроенными помещениями и паркингом расположенный в районе «Алматы», пересечения улиц А82 и А91 (проектные наименования)	Стадия	Лист	Листов
							ЭП	7	42
Проверил		Полец				Фасады 1-10,10-1	ТОО “Астанатехстройэксперт”		
Выполнил		Батирбеков							

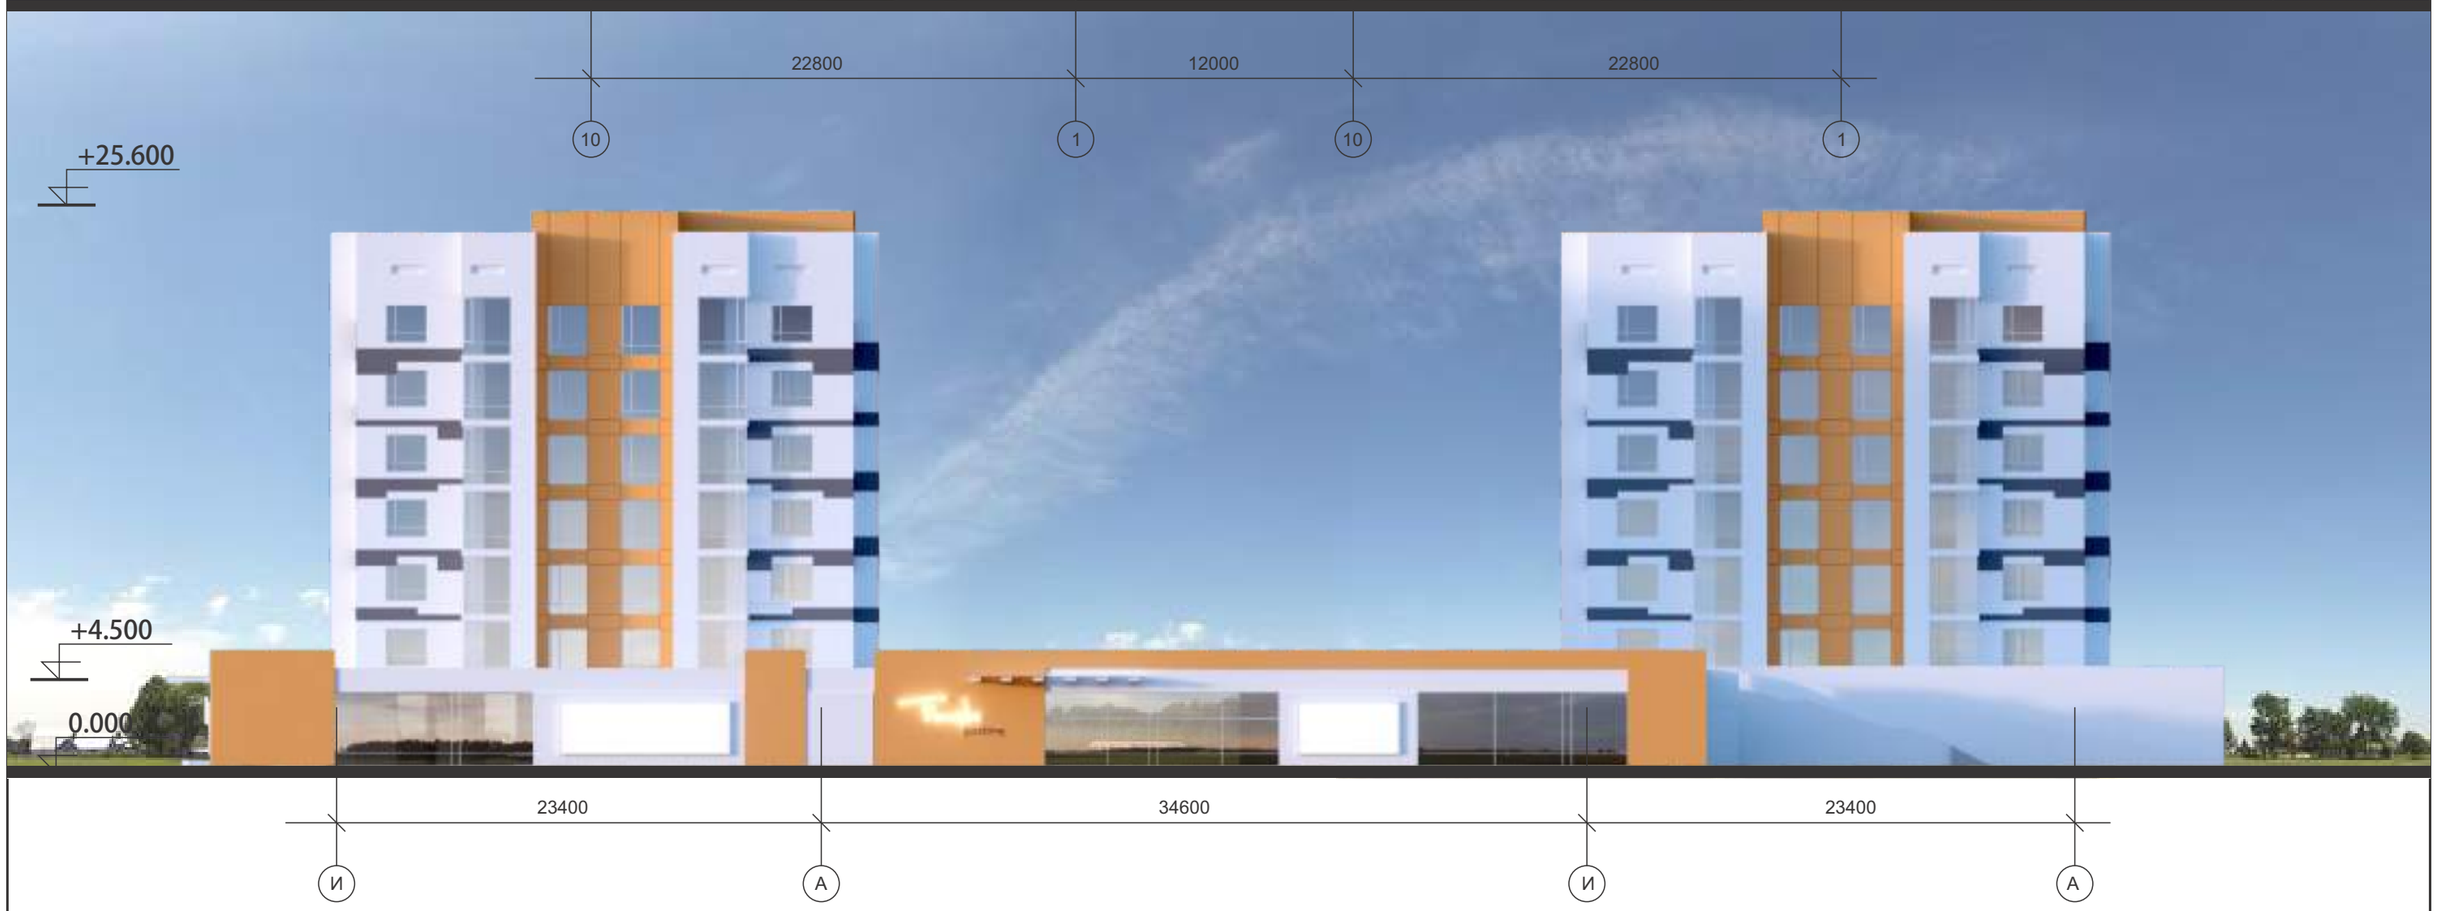

Изм.	Кол.уч.	Лист	№ док.	Подп.	Дата	Многоквартирный жилой комплекс со встроенными помещениями и паркингом расположенный в районе «Алматы», пересечения улиц А82 и А91 (проектные наименования)	Стадия	Лист	Листов
							ЭП	8	42
Проверил		Полец				Фасады 10-1, И-А	ТОО “Астанатехстройэксперт”		
Выполнил		Батирбеков							

Изм.	Кол.уч.	Лист	№ док.	Подп.	Дата	Многоквартирный жилой комплекс со встроенными помещениями и паркингом расположенный в районе «Алматы», пересечения улиц А82 и А91 (проектные наименования)	Стадия	Лист	Листов
							ЭП	25	42
Проверил		Полец				Перспетива	ТОО “Астанатехстройэксперт”		
Выполнил		Батирбеков							

Изм.	Кол.уч.	Лист	№ док.	Подп.	Дата	Многоквартирный жилой комплекс со встроенными помещениями и паркингом расположенный в районе «Алматы», пересечения улиц А82 и А91 (проектные наименования)	Стадия	Лист	Листов
							ЭП	26	42
Проверил		Полец				Перспетива	ТОО “Астанатехстройэксперт”		
Выполнил		Батирбеков							

Изм.	Кол.уч.	Лист	№ док.	Подп.	Дата	Многоквартирный жилой комплекс со встроенными помещениями и паркингом расположенный в районе «Алматы», пересечения улиц А82 и А91 (проектные наименования)	Стадия	Лист	Листов
							ЭП	27	42
Проверил		Полец				Перспетива	ТОО “Астанатехстройэксперт”		
Выполнил		Батирбеков							

Изм.	Кол.уч.	Лист	№ док.	Подп.	Дата	Многоквартирный жилой комплекс со встроенными помещениями и паркингом расположенный в районе «Алматы», пересечения улиц А82 и А91 (проектные наименования)	Стадия	Лист	Листов
							ЭП	29	42
Проверил		Полец				Перспетива	ТОО “Астанатехстройэксперт”		
Выполнил		Батирбеков							

Изм.	Кол.уч.	Лист	№ док.	Подп.	Дата	Многоквартирный жилой комплекс со встроенными помещениями и паркингом расположенный в районе «Алматы», пересечения улиц А82 и А91 (проектные наименования)	Стадия	Лист	Листов
							ЭП	28	42
Проверил		Полец				Перспетива	ТОО “Астанатехстройэксперт”		
Выполнил		Батирбеков							

Изм.	Кол.уч.	Лист	№ док.	Подп.	Дата	Многоквартирный жилой комплекс со встроенными помещениями и паркингом расположенный в районе «Алматы», пересечения улиц А82 и А91 (проектные наименования)	Стадия	Лист	Листов
							ЭП	30	42
Проверил		Полец				Ночной вид	ТОО “Астанатехстройэксперт”		
Выполнил		Батирбеков							

Изм.	Кол.уч.	Лист	№ док.	Подп.	Дата	Многоквартирный жилой комплекс со встроенными помещениями и паркингом расположенный в районе «Алматы», пересечения улиц А82 и А91 (проектные наименования)	Стадия	Лист	Листов
							ЭП	31	42
Проверил		Полец				Ночной вид	ТОО “Астанатехстройэксперт”		
Выполнил		Батирбеков							

Изм.	Кол.уч.	Лист	№ док.	Подп.	Дата	Многоквартирный жилой комплекс со встроенными помещениями и паркингом расположенный в районе «Алматы», пересечения улиц А82 и А91 (проектные наименования)	Стадия	Лист	Листов
							ЭП	32	42
Проверил		Полец				Ночной вид	ТОО “Астанатехстройэксперт”		
Выполнил		Батирбеков							

Согласованно с заказчиком_____ ГУ «Управление строительства города Астаны»

Изм.	Кол.уч.	Лист	№ док.	Подп.	Дата	Многоквартирный жилой комплекс со встроенными помещениями и паркингом расположенный в районе «Алматы», пересечения улиц А82 и А91 (проектные наименования)	Стадия	Лист	Листов
							ЭП	33	42
Проверил		Полец				Схема ночной подсветки фасада	ТОО “Астанатехстройэксперт”		
Выполнил		Батирбеков							

Светодиодная герметичная лента
FLS-3528-60LED-220V

Обозначение на схеме

Направление луча

Технические характеристики

FLS-3528-60LED-220V	1 м.п.
Энергопотребление	4.8 Вт
Светово й поток	240 Лм
Рабочее напряжение	220В (Ас)
Кол-во светодиодов	60 шт.
Размер используемых светодиодов	3.5x2.8 мм
Рабочий ток	0.4 А
Угол раскрытия луча	120
Температура эксплуатации	от -40 до + 40
Размер сечения	12x5 мм
Кратность резки	1 м
Степень влагозащиты	Ip68
Бухта	100м
Цвет свечения	холодный белый, теплый белый, синий, красный, желтый, зеленый
Срок службы	50 000 ч.

Светодиодный прожектор
LW-320x130-WP-PC

Обозначение на схеме

Направление луча

Технические характеристики

Модель проектора	LW -320X130-WP-PC
Энергопотребление	48 Вт
Источник света	36 сверхярких светодиода
Цвет свечения	белый, янтарный, RGB
Подходящий контроллер	SRC-WASHER-100
Рабочее напряжение	90-264 В(AC)/12В (DC)
Световой поток	590 Лм (для белого)
Проецируемое расстояние света	20м
Угол освещения	25
Проецируемое расстояние	20м
Корпус	алюминий
Максимальный ток	2А
Степень влагозащищенности	Ip65
Рабочая температура	от -20 до +40
Габаритные размеры	320x145x225 мм
Вес	3.9 кг
Длина кабеля	4м

Согласованно с заказчиком_____ ГУ «Управление строительства города Астаны»

Изм.	Кол.уч.	Лист	№ док.	Подп.	Дата	Многоквартирный жилой комплекс со встроенными помещениями и паркингом расположенный в районе «Алматы», пересечения улиц А82 и А91 (проектные наименования)	Стадия	Лист	Листов
							ЭП	34	42
Проверил		Полец				Оборудование ночной подсветки фасада	ТОО “Астанатехстройэксперт”		
Выполнил		Батирбеков							

Изм.	Кол.уч.	Лист	№ док.	Подп.	Дата	Многоквартирный жилой комплекс со встроенными помещениями и паркингом расположенный в районе «Алматы», пересечения улиц А82 и А91 (проектные наименования)	Стадия	Лист	Листов
							ЭП	35	42
Проверил		Полец				Реклама	ТОО “Астанатехстройэксперт”		
Выполнил		Батирбеков							

Изм.	Кол.уч.	Лист	№ док.	Подп.	Дата	Многоквартирный жилой комплекс со встроенными помещениями и паркингом расположенный в районе «Алматы», пересечения улиц А82 и А91 (проектные наименования)	Стадия	Лист	Листов
							ЭП	35/1	42
Проверил		Полец				Развертка по улице А91	ТОО “Астанатехстройэксперт”		
Выполнил		Батирбеков							