Товарищество с ограниченной ответственностью “MM Project"

Паспорт проекта

«Разработка ПСД капитального ремонта фасада и кровли по адресу: Атырауская область, р-н Индер, п. Индербор, ул. Махамбета, дом №18»

Директор ТОО «MM PROJECT»_____Аскарова Ж.

Заказчик_____ ГУ "Индерский районный отдел жилищно-коммунального хозяйства, пас-сажирского транспорта, автомобильных дорог и жилищной инспекции"

Лицензия 09-ГСЛ СМР №000956 от 23.06.2022г.

Рабочий проект:

«Разработка ПСД капитального ремонта фасада и кровли по адресу: Атырауская область, р-н Индер, п. Индербор, ул. Махамбета, дом №18»

Паспорт проекта

Заказчик: ГУ "Индерский районный отдел жилищно-коммунального хозяйства, пассажирского транспорта, автомобильных дорог и жилищной инспекции"

Атырау 2025 г.

Паспорт проекта (рабочего проекта)
на строительство общественных зданий
Форма Ф-3

Заказчик: ГУ "Индерский районный отдел жилищно-коммунального хозяйства, пассажирского транспорта, автомобильных дорог и жилищной инспекции" **Разработчик:** ТОО «MM Project» **Источник финансирования:** Государственная **Место расположения:** Атырауская область, р-н Индер, п. Индербор, ул. Махамбета, дом №18	**Наименование проекта (рабочего проекта):** Разработка проектно-сметной документации на Капитальный ремонт здании (фасад и кровли), разработан на основании задания на проектирования выданного заказчиком и дефектного акта.	**Исходные данные, в том числе:** • Задание на проектирование, выданное заказчиком • Дефектный акт
Эскизные графические материалы здания: Чертежи: Архитектурно-строительные решения.		
Фасады по осям	Планы этажей	Разрезы

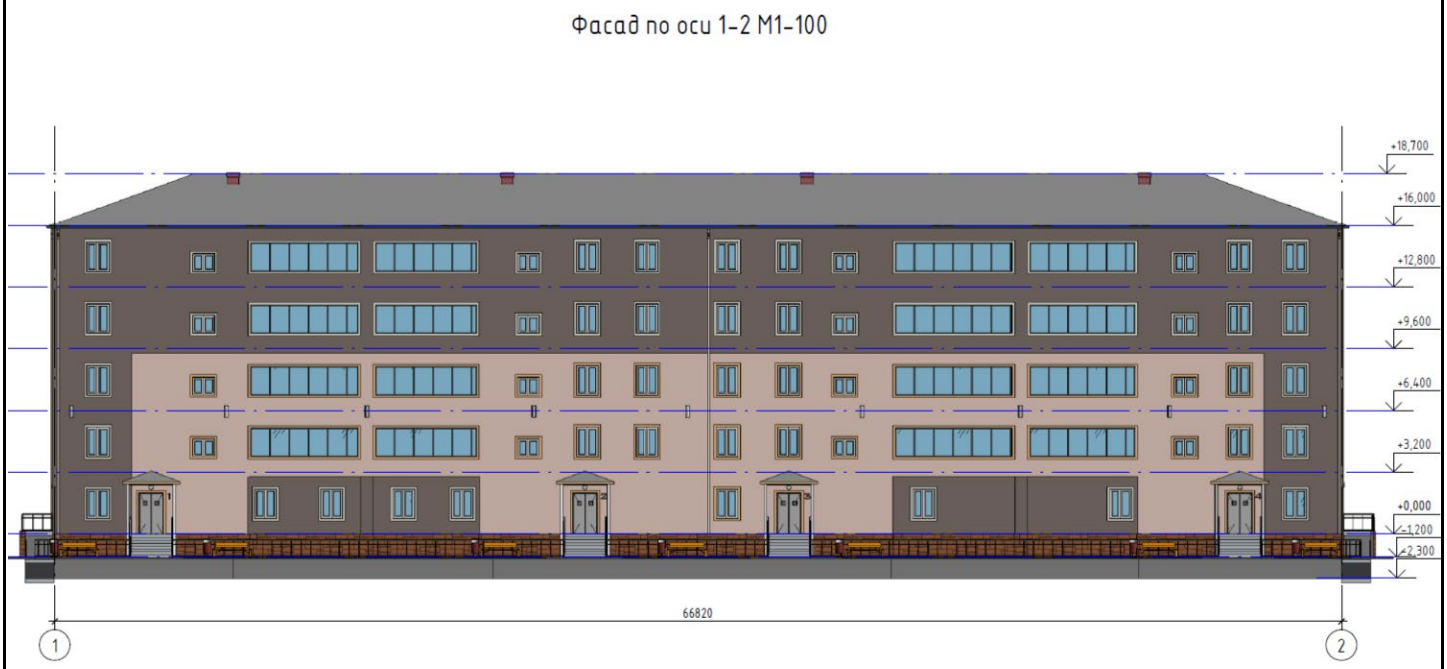

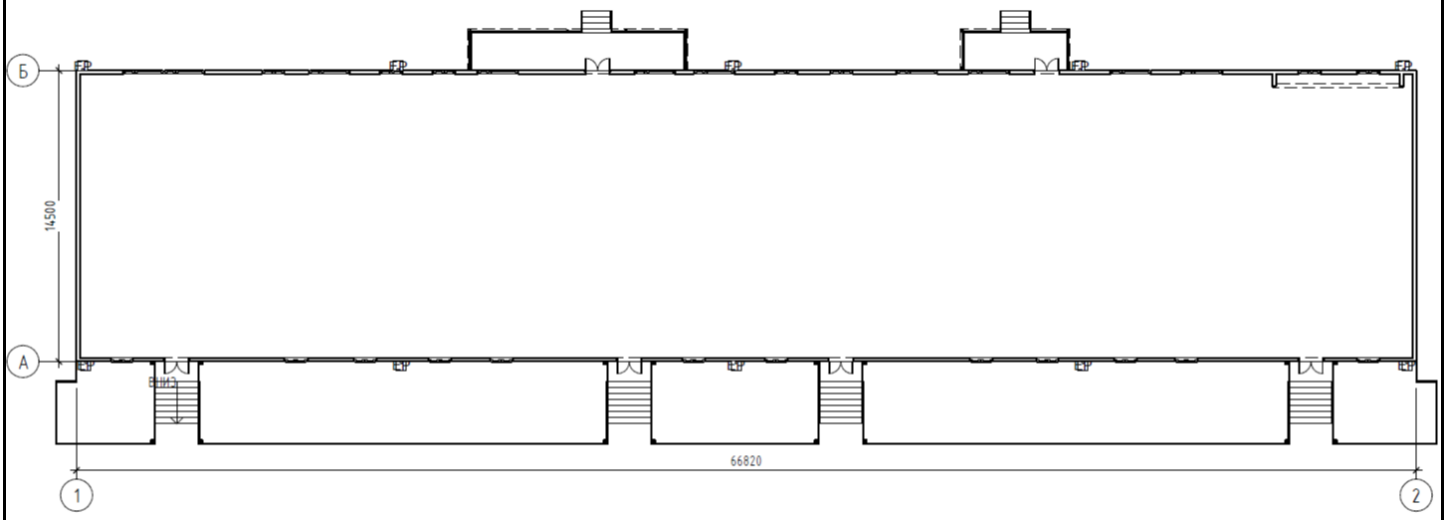

Технико-экономические показатели (в соответствующих единицах измерений)	
Мощность (вместимость, пропускная способность): Пятиэтажное Общая площадь – 850,0 м^2 Площадь застройки - 850,0 м^2 Строительный объем - 13608,0м^3	Общая сметная стоимость строительства в текущих ценах 2025 года составляет 295,28 млн. тенге в том числе: - СМР 256,28 млн. тенге; - оборудование 0,135 млн. тенге; - прочие 38,87 млн. тенге. Продолжительность строительства: 5,0 месяцев. из них 0,5 месяца подготовительный период

Дополнительные сведения:

- состав проекта:

Том 1. Пояснительная записка;

Том-2. Рабочие чертежи

Том 3. Сметная документация

Том 4. Паспорт проекта

Том 5. ЭПП

Вокруг здания выполнена бетонная отмостка толщиной 100-50 мм, шириной 1500 мм, по уплотненной щебеночной подготовке толщиной 100 мм.

Директор ТОО «MM Project» Аскарова Ж._____подпись.

М.П.

ГИП ТОО «MM Project» Смагулов А._____ подпись.

_20.01.2025__дата составления.