Ведомость рабочих чертежей основного комплекта ТХ

Лист	Наименование	Примечание
1	Общие данные	
2	План расстановки технологического оборудования КНС	
3	Спецификация оборудования	

ОБЩИЕ УКАЗАНИЯ

Технологическая часть проекта "Реконструкция канализационной насосной станции КНС-14А (пр.Азаттык, 72-Б) г.Атырау" выполнена с соблюдением требований:

- СН РК 3.02-08-2013 "АДМИНИСТРАТИВНЫЕ И БЫТОВЫЕ ЗДАНИЯ"
- СН РК 3.02-07-2014 "ОБЩЕСТВЕННЫЕ ЗДАНИЯ И СООРУЖЕНИЯ"
- Санитарные правила «Санитарно-эпидемиологические требования к содержанию и эксплуатации жилых и других помещений, общественных зданий», утвержденные приказом МЗ РК от 16.06.2022 года №КРДСМ-52

В спецификации ТХ (СО) предусмотрено оборудование с учётом рабочих мест.

"Технические решения, принятые в рабочих чертежах, соответствуют требованиям экологических, санитарно-гигиенических, противопожарных и других норм, действующих на территории Республики Казахстан и обеспечивают безопасную для жизни и здоровья людей эксплуатацию объекта при соблюдении мероприятий, предусмотренных рабочими чертежами"

Главный инженер проекта: _____ Инсенбаев А.Р..

Согласовано

Взам. инв. N

Подп. и дата

Инв. N подл.

Изм.	Кол.	Лист	N док.	Подпись	Дата
Разраб.		Дерюгин			
ГИП		Инсенбаев			
Н.Контр.		Токтамисов			
Проверил		Аведьян			

RPG-PR-001-6-ТХ

Реконструкция канализационной насосной станции КНС-14А (пр.Азаттык, 72-Б) г.Атырау

Технологические решения

Стадия	Лист	Листов
РП	1	2

Общие данные

ТОО "Rise Project Group" г.Атырау 2024г.

Формат А3

План расстановки технологического оборудования

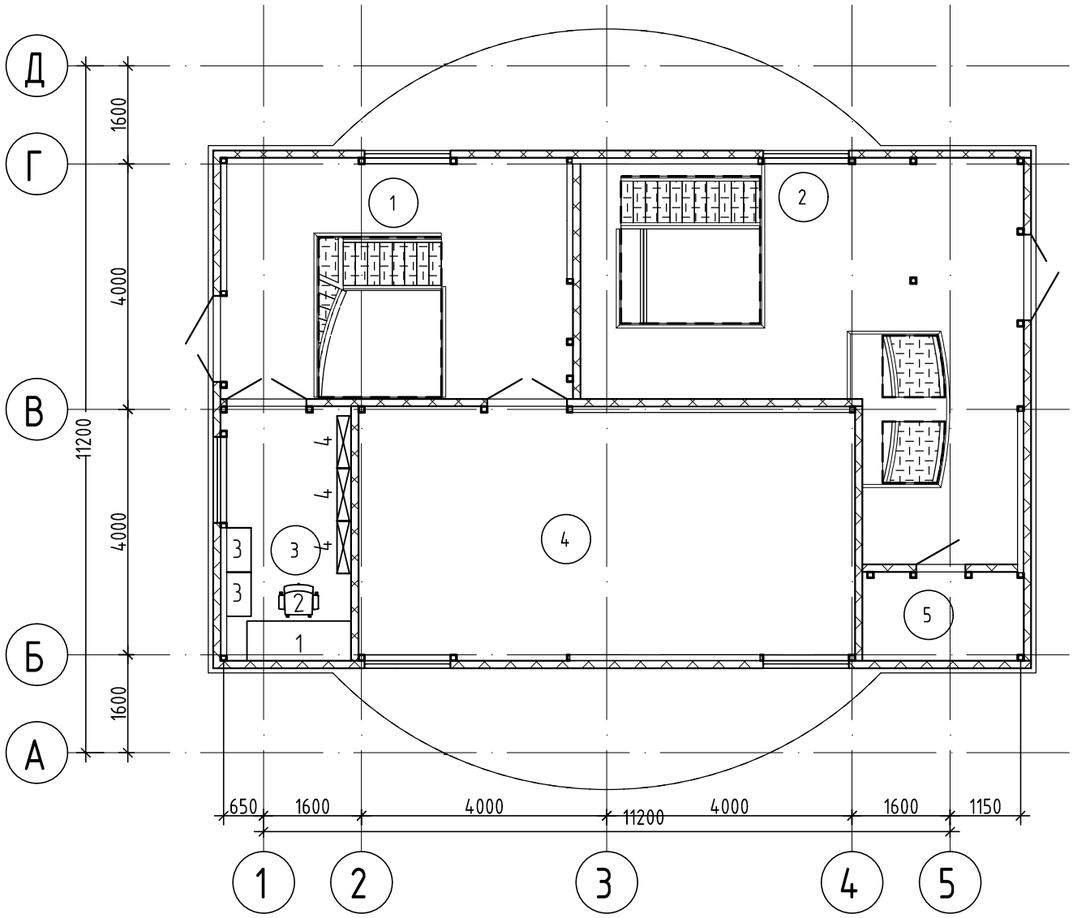

Номер помеще – ния	Наименование	Площадь, $м^2$	Кат. поме – ще– ния
1	Помещение обслуживания машинного зала	17,34	
2	Помещение обслуживания шахты приема	28,13	
3	Помещение ЭЛ и КИПиА	8,84	
4	Венткамера	33,62	
5	Санузел	3,81	
Общий итог: 5		91,74	

Согласовано

Взам. инв. N

Подп. и дата

Инв. N подл.

Изм.	Кол.	Лист	N док.	Подпись	Дата
Разраб.		Дерюгин			
ГИП		Инсенбаев			
Н.Контр.		Токтамисов			
Проверил		Аведьян			

RPG-PR-001-6-ТХ

Реконструкция канализационной насосной станции КНС-14А (пр.Азаттык, 72-Б) г.Атырау

Технологические решения

Стадия	Лист	Листов
РП	2	2

План расстановки технологического оборудования КНС

ТОО "Rise Project Group" г.Атырау 2024г.

Формат А3

Позиция	Наименование и техническая характеристика	Тип, марка, обозначение документа, опросного листа	Код оборудования, изделия, материала	Завод-изготовитель	Единица измерения	Количество	Масса единицы кг	Примечания
1	2	3	4	5	6	7	8	9
1	Рабочий стол 180x90x75				шт	1		
2	Кресло для посетителей 69x53x90				шт	1		
3	Шкаф для документов 80x40x200				шт	2		
4	Стеллаж для хранения				шт	3		

Согласовано

Взам. инв. N

Подп. и дата

Инв. N подл.

Изм.	Кол.	Лист	N док.	Подпись	Дата
Разраб.		Дерюгин			
ГИП		Инсенбаев			
Н.Контр.		Токтамисов			
Проверил		Аведьян			

RPG-PR-001-6-TX

Реконструкция канализационной насосной станции КНС-14А (пр.Азаттык, 72-Б) г.Атырау

Технологические решения

Стадия	Лист	Листов
РП	1	1

Спецификация оборудования, изделий и материалов

ТОО "Rise Project Group" г.Атырау 2024г.

Формат А3