ЖШС «Rise Project Group» Қазақстан
Республикасы, Атырау облысы,
Атырау қаласы, л.Белинского,9

ТОО «Rise Project Group» Республика
Казахстан, Атырауская область,
г. Атырау, ул.Белинского,9

Гос. лицензия ГСЛ №08277 от 22.10.2020

Реконструкция канализационной насосной станции КНС-4А (3 мкр.Авангард) г.Атырау

Технологические решения

Том 2

RPG-01-2-ТХ

г. Атырау 2024 г.

ТОО «Rise Project Group»

ГСЛ №08277 от 22.10.2020г.

Реконструкция канализационной насосной станции КНС-4А (3 мкр.Авангард) г.Атырау

ТОМ 2
Технологические решения

RPG-01-2-ТХ

ГИП		Инсенбаев А.Р.
Директор		Аведьян О.С.

г. Атырау 2024 г.

Взам. инв. №

Подп. и дата

Инв. № подл.

Копировал

Формат А4

Ведомость рабочих чертежей основного комплекта ТХ

Лист	Наименование	Примечание
1	Общие данные	
2	План расстановки технологического оборудования КНС	
3	Спецификация оборудования	

ОБЩИЕ УКАЗАНИЯ

Технологическая часть проекта "Реконструкция канализационной насосной станции КНС-4А (3 мкр.Авангард) г.Атырау" выполнена с соблюдением требований:

- СН РК 3.02-08-2013 "АДМИНИСТРАТИВНЫЕ И БЫТОВЫЕ ЗДАНИЯ"
- СН РК 3.02-07-2014 "ОБЩЕСТВЕННЫЕ ЗДАНИЯ И СООРУЖЕНИЯ"
- Санитарные правила «Санитарно-эпидемиологические требования к содержанию и эксплуатации жилых и других помещений, общественных зданий», утвержденные приказом МЗ РК от 16.06.2022 года №КРДСМ-52

В спецификации ТХ (СО) предусмотрено оборудование с учётом рабочих мест.

Согласовано

Взам. инв. N

Подп. и дата

Инв. N подл.

"Технические решения, принятые в рабочих чертежах, соответствуют требованиям экологических, санитарно-гигиенических, противопожарных и других норм, действующих на территории Республики Казахстан и обеспечивают безопасную для жизни и здоровья людей эксплуатацию объекта при соблюдении мероприятий, предусмотренных рабочими чертежами"

Главный инженер проекта: _____ Инсенбаев А.Р..

Изм.	Кол.	Лист	N док.	Подпись	Дата
Разраб.		Дерюгин			
ГИП		Инсенбаев			
Н.Контр.		Токтамисов			
Проверил		Аведьян			

RPG-PR-001-2-TX

Реконструкция канализационной насосной станции КНС-4А (3 мкр.Авангард) г.Атырау

Технологические решения

Стадия	Лист	Листов
РП	1	2

Общие данные

ТОО "Rise Project Group" г.Атырау 2024г.

Формат А3

План расстановки технологического оборудования

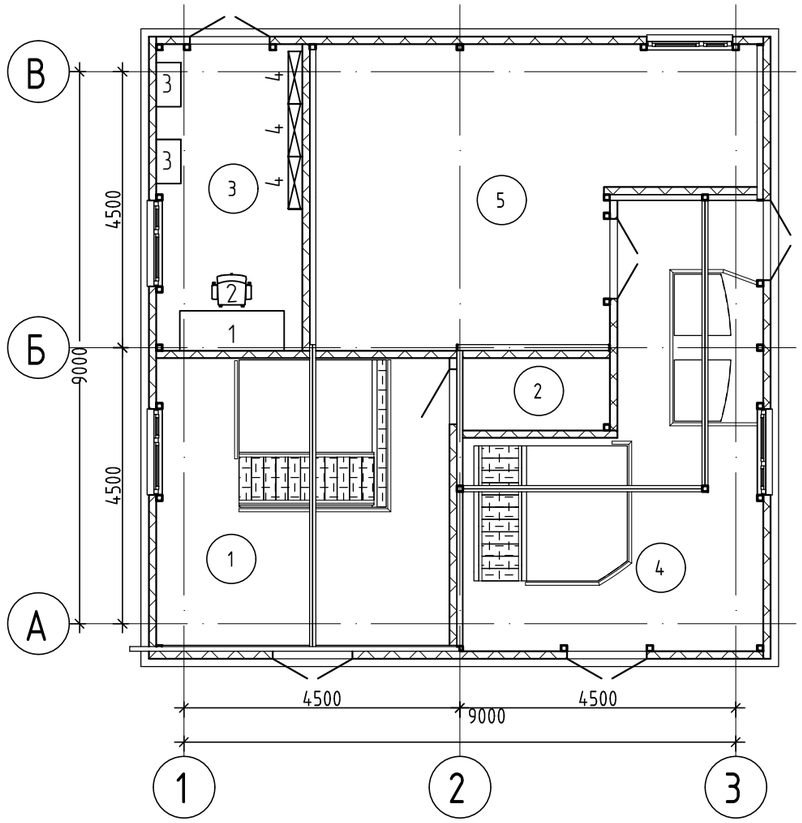

Экспликация помещений

Номер помещения	Наименование	Площадь, м²	Кат. помещения
1	Помещение обслуживания машиннго отделения	22,85	
2	Санузел	2,95	
3	Помещение ЭЛ и КИПиА	11,90	
4	Помещение обслуживания шахты приема	26,85	
5	Венткамера	30,31	
Общий итог: 5		94,86	

Согласовано

Взам. инв. N

Подп. и дата

Инв. N подл.

Изм.	Кол.	Лист	N док.	Подпись	Дата
Разраб.		Дерюгин			
ГИП		Инсенбаев			
Н.Контр.		Токтамисов			
Проверил		Аведьян			

RPG-PR-001-2-ТХ

Реконструкция канализационной насосной станции КНС-4А (3 мкр.Авангард) г.Атырау

Технологические решения

Стадия	Лист	Листов
РП	2	2

План расстановки технологического оборудования КНС

ТОО "Rise Project Group" г.Атырау 2024г.

Формат А3

Позиция	Наименование и техническая характеристика	Тип, марка, обозначение документа, опросного листа	Код оборудования, изделия, материала	Завод-изготовитель	Единица измерения	Количество	Масса единицы кг	Примечания
1	2	3	4	5	6	7	8	9
1	Рабочий стол 180x90x75				шт	1		
2	Кресло для посетителей 69x53x90				шт	1		
3	Шкаф для документов 80x40x200				шт	2		
4	Стеллаж для хранения				шт	3		

Согласовано

Взам. инв. N

Подп. и дата

Инв. N подл.

Изм.	Кол.	Лист	N док.	Подпись	Дата
Разраб.		Дерюгин			
ГИП		Инсенбаев			
Н.Контр.		Токтамисов			
Проверил		Аведьян			

RPG-PR-001-2-TX

Реконструкция канализационной насосной станции КНС-4А (3 мкр.Авангард) г.Атырау

Технологические решения

Стадия	Лист	Листов
РП	1	1

Спецификация оборудования, изделий и материалов

ТОО "Rise Project Group" г.Атырау 2024г.

Формат А3