Бекітілген
2017 жылғы 24 сәуірдегі № 234
Қазақстан Республикасының
Инвестициялар және даму
Нысан

Объектіні пайдалануға қабылдау актісі

20 22 ж. «29» марта

Тапсырыс беруші: **Рудный қаласы әкімдігінің "Рудный қалалық құрылыс бөлімі" ММ, басшының м. а. д. т. Жакенов, БСН 060140010328 Рудный қ., Космонавтов даңғылы, 12, 111500**

жеке тұлғалар үшін – тегі, аты, әкесінің аты (бар болса), заңды тұлғалар үшін – ұйымның атауы, пошталық индексі, облысы, қала, аудан, елді мекен, көше атауы, үй/ғимарат (стационарлық үй-жай) нөмірі)

Негізінде:

Сәйкестік туралы декларация: **«ЭКСПО-ТРАНС» БСН 040340011346 ЖШС бас директор Бижанов Кайрат Халиканұлы, Костанай қаласы, Спортивная көшесі, 3**

декларацияның күні, мердігерлік (бас мердігерлік) ұйымның атауы, тегі, аты, басшының әкесінің аты(болған жағдайда), заңды мекенжайы

Құрылыс-монтаж жұмыстарының сапасы туралы қорытындылар: **"Құрылыста экспертиза" ЖШС, БСН 081240011475 сараптшы-Некрасова И.В., KZ88VJE00024706 03.04.2017 ж, KZ34VJE00024514 03.04.2017 ж, KZ61VJE00024513 03.04.2017 ж,**

қорытынды күні, ұйымның атауы, тегі, аты, әкесінің аты (бар болса) аттестаттарды алған күні және №

Орындалған жұмыстардың жобаға сәйкестігі туралы қорытындылар **"SANСтройСервис" ЖШС, БСН 080140003021 Бебенин Г.В., лицензия 2019 жылғы 19 наурыздағы №19006726**

қорытынды күні, ұйымның атауы, тегі, аты, әкесінің аты (бар болса) аттестаттарды алған күні және №

мердігер (бас мердігер) ұсынған объектіні пайдалануға қабылдауға дайындығын қарап шығу: **"Рудный қаласы, Восточный көшесі, № 5 құрылыс учаскесі мекенжайы бойынша 60 пәтерлі тұрғын үйдің құрылысы", жаңа құрылыс, ғимараттың жауапкершілік деңгейі-II, объект техникалық және технологиялық жағынан күрделі емес.**

объектінің атауы және құрылыс түрі (жаңа, кеңейту, қайта жаңарту), техникалық қайта жарақтандыру, жаңғырту, күрделі жөндеу)

мекенжайы: **Рудный қаласы, Восточный көшесі, № 5 құрылыс учаскесі.**

(облыс, аудан, елді мекен, шағын аудан, орам, көше, үйдің (корпус) нөмірі) атқарушылық техникалық құжаттамалардың жинақтылығын тексеру растайды:

1. Объектіні салу негізінде жүзеге асырылуы:

а) тиісті құжаттарды ұсыну туралы шешім (қаулы);

Рудный қаласы әкімдігінің 2018 жылғы «18» сәуір № 511 қаулысы

шешім шығарған органның атауы

не қайта жаңарту (қайта жоспарлау, қайта жабдықтау) туралы шешім

бар ғимараттардың үй-жайларын (жекелеген бөліктерін) "__"_____20__жыл №_____:

шешім шығарған органның атауы

б) қызметті немесе белгілі бір іс-қимылды жүзеге асырудың басталғаны немесе тоқтатылғаны туралы хабарламаны қабылдау туралы талоны **"Қостанай облысы әкімдігінің мемлекеттік сәулет-құрылыс бақылауы басқармасы" мемлекеттік мекемесі KZ69REA00154633 05.12.2019 жылғы**

хабарламаны қабылдаған органның атауы, талон берілген күні

в) **«SANСтройСервис» ЖШС Рудный қ. №172-2017** жобасы (жобалау-сметалық құжаттама)

ұйымының атауы, жобаның нөмірі

бекітілген: **2018 ж. 27 маусым № 113 Рудный қаласы әкімдігінің «Рудный қалалық құрылыс бөлімі» ММ**

жобаны бекіткен (қайта бекіткен) ұйымның атауы және бекітілген күні

2. Құрылыс-монтаж жұмыстары мерзімінде жүзеге асырылды:

жұмыстардың басталуы **2019 ж. желтоқсан**

айы, жылы

жұмыстардың аяқталуы **2021 ж. желтоқсан**

айы, жылы

құрылыстың ұзақтығы кезінде, ай:

норма бойынша немесе құрылысты ұйымдастыру жобасы бойынша **6,4** ай;

іс жүзінде **25** ай;

3. Объектінің (кешеннің) мынадай негізгі техникалық-экономикалық көрсеткіштер

(қуаты, өнімділігі, өндірістік алаңы, ұзындығы, сыйымдылығы, көлемі, өткізу қабілеті, тасымалдау қабілеті, жұмыс орындарының саны және тағы сол сияқтылар барлық объектілер бойынша (тұрғын үйлерден басқа) нысаналы өнімге немесе қызметтердің негізгі түрлеріне сәйкес өлшем бірліктерінде толтырылады):

Қуаты, өнімділігі және т. б.	Өлшем бірлігі	Жоба бойынша		Нақты	
		жалпы (бұрын қабылданғандарды ескере отырып)	оның ішінде іске қосу кешені немесе кезек	жалпы (бұрын қабылданғандарды ескере отырып)	оның ішінде іске қосу кешені немесе кезек
учаскенің ауданы	$м^2$	1683,0		1683,0	
құрылыс алаңы	$м^2$	930,0		930,0	

Бастапқы кезеңде жобалық қуаттарды игеру нормаларына сәйкес келетін көлемде жобада көзделген өнімді шығару (қызметтер көрсету) _____

көлемін көрсете отырып өнім шығаруды бастау фактісі

Тұрғын үйдің келесі көрсеткіштері бар:

Көрсеткіштер	Өлшем бірлігі	Жоба бойынша	Нақты
жалпы алаңы	$м^2$	3798,97	3798,97
Қабаттардың саны	қабат	5	5
Жалпы құрылыс көлемі	$м^3$	15502,59	15502,59
Оның ішінде жер асты бөлігі	$м^3$	2151,01	2151,01
Кірістірілген, кірістірілген ауданы- жапсарлас және жапсарлас салынған үй-жайлар	$м^2$	-	-

Көрсеткіштер	Жоба бойынша			Нақты		
	пәтерлер саны	пәтер ауданы,$м^2$		пәтерлер саны	пәтер ауданы,$м^2$	
		жалпы	тұрғын		жалпы	тұрғын
Барлық пәтерлер, оның ішінде:	60	2951,40	1680,10	60	2951,40	1680,10
бір бөлмелі	30			30		
екі бөлмелі	20			20		
үш бөлмелі	10			10		
төрт бөлмелі және одан да көп	-			-		

4. Объект бойынша технологиялық және сәулет-құрылыс шешімдері мынадай деректермен сипатталады:

- Іргетастар-құрама темірбетон плиталары және блоктар
– Сыртқы қабырғалар-жеңіл көп қабатты кірпіштен жасалған
- Ішкі қабырғалар-кірпіш қалау
- Арақабырғалар-гипс тақталар, бетон қатардағы тұтас тас
- Жабындар-құрама темірбетон
- Бөгеттер-құрама темірбетон
- Шатыр-шатырлы, құрама, желдетілетін, ұйымдастырылған сыртқы суағары бар, ағаш конструкциялардан жасалған
- Шатыр-металл жабынқыш
- Терезелер-үш қабатты, екі қабатты әйнектері бар ПВХ профильдерінен (вестибюль, жертөле)
– Есіктер-ағаш, болат, өртке қарсы
- Еденде-керамикалық плиткалар, линолеум, бетон
- Ішкі әрлеу-бояу ВА-27, ВА-17, керамикалық плитка, әк әктеу
- Төбелер-керілген, бояу ВА-17, ВА-27, әк әктеу

оны орналастыру ерекшеліктері бойынша, негізгі материалдар мен конструкциялар, инженерлік және технологиялық жабдықтар бойынша қысқаша техникалық сипаттамалар

5. Объектіде жобада көзделген жабдық жеке сынақтан және кешенді сынаудан кейін оны қабылдау туралы актілерге сәйкес мөлшерде орнатылған;

6. Сыртқы инженерлік коммуникациялар (суық және ыстық сумен жабдықтау, кәріз, жылумен жабдықтау, газбен жабдықтау,электрмен жабдықтау және байланыс) объектіні (ғимараттарды, құрылыстарды, үй-жайларды) қалыпты пайдалануды ұйымдарымен қабылданды;

7. Бекітілген жоба (жобалау-сметалық құжаттама) бойынша сметалық құны: барлығы **530 574,580** мың теңге, оның ішінде құрылыс-монтаж жұмыстарына **448 330,155** мың теңге, жабдықтар, құрал-саймандар мен мүкәммал **11 826,779** мың теңге, басқа шығындар **70 417,646** мың теңге;

8. Пайдалануға қабылданатын негізгі қорлардың сметалық құны **477 992, 594** мың теңге, оның ішінде: құрылыс-монтаждау жұмыстарының құны **463 838,189** мың теңге; басқа шығындар **14 154,405** мың теңге;

9. Жергілікті қамтудың үлесі жобалау-сметалық құжаттамада **100%** көзделген және іс жүзінде **100%** қолданылған (мемлекеттік инвестициялар және квазимемлекеттік сектор қаражаты есебінен қаржыландырылатын объектілерде);

10.Ғимараттың энергия тиімділігі класы жоғары, ҚР ҚН талаптарына сәйкес келеді 2.04-21-2004* "азаматтық ғимараттардың энергия тұтынуы және жылу қорғанысы".

11. Объект бекітілген жобаға (жобалау-сметалық құжаттамаға) және сәулет, қала құрылысы және құрылыс саласындағы мемлекеттік нормативтік құжаттардың талаптарына сәйкес салынған.

ШЕШТІ: **«Рудный қаласы, Восточная көшесі, № 5 құрылыс учаскесі мекенжайы бойынша 60 пәтерлі тұрғын үйдің құрылысы.», пайдалануға қабылдансын**

пайдалануға қабылдансын объектінің (кешеннің) атауы

Тапсырыс беруші:
Даурен Талғатұлы Жакенов 23.03.22г

басшының тегі, аты, әкесінің аты (бар болса), қолы М.О.

Техникалық қадағалау
1) аттестатталған сарапшы(-лар)

сарапшының тегі, аты, әкесінің аты (бар болса), аттестаттың мамандануы, қолы, Күні М.О

2) "Құрылыста экспертиза» ЖШС аккредиттелген ұйымы,
Остапчук Евгений Владимирович 29.03.22г

құрамында аттестатталған сарапшысы (-лары) бар ұйымның атауы,
басшының тегі, аты, әкесінің аты (бар болса), қолы, күні М.О

құрамында аттестатталған сарапшы (-лар) бар:
Некрасова Ирина Васильевна
KZ88VJE00024706 - 03.04.2017 ж. бастап көтергіш және қоршау конструкциялары бөлігінде,
KZ34VJE00024514 - 03.04.2017 ж. технологиялық жабдықтар бөлігінде,
KZ61VJE00024513 - 03.04.2017 ж. инженерлік желілер бөлігінде. 29.03.22г

сарапшының тегі, аты, әкесінің аты (бар болса), аттестаттың мамандануы, қолы, Күні

Авторлық қадағалау
1) жобаны әзірлеуші "SANСтройСервис" ЖШС, мемлекеттік Лицензия 12.08.2013 ж. № 13013106 II санат, жобаның бас инженері Жалмағамбетов Ермек Тюлегенұлы 29.03.22г

ұйымның атауы, Тегі, Аты, Әкесінің аты (бар болса), лауазымы, қолы, күні М.О

2) Ұйым: "SANСтройСервис" ЖШС директоры Клёсов Андрей Анатольевич 29.03.22

ұйымның атауы, Тегі, Аты, Әкесінің аты (бар болса), лауазымы, қолы, күні. М.О

құрамында аттестатталған сарапшы (-лар) бар

сарапшының тегі, аты, әкесінің аты (бар болса), аттестаттың мамандануы,
қолы, Күні М.О.

3) аттестатталған сарапшы (- лар)

(сарапшының тегі, аты, әкесінің аты (бар болса), аттестаттың мамандануы)
қолы, күні. М.О

Мердігер (бас мердігер):
Кайрат Халиканұлы Бижанов 29.03.22г

басшының тегі, аты, әкесінің аты (бар болса), қолы М.О.

Утвержден
приказом Министра
по инвестициям и развитию
Республики Казахстан
от 24 апреля 2017 года № 234
форма

Акт приемки объекта в эксплуатацию

«29» марта 2022 г.

Заказчик: **ГУ «Рудненский городской отдел строительства» БИН 060140010328 акимата города Рудного, Костанайская область, г.Рудный, пр.Космонавтов, 12, и.о. руководителя Жакенов Д.Т.**

фамилия, имя, отчество (при наличии) - для физических лиц, наименование организации - для юридических лиц, почтовый индекс, область, город, район, населенный пункт, наименование улицы, номер дома/здания (стационарного помещения)

на основании:

Декларации о соответствии (прилагается): **ТОО «ЭКСПО-ТРАНС», Бижанов К.Х. г. Костанай, ул. Спортивная, 3 БИН 040340011346**

дата подписания декларации, наименование подрядной (генподрядной) организации, фамилия, имя, отчество (при наличии) руководителя, юридический адрес, БИН

Заключения о качестве строительно-монтажных работ (прилагается): **ТОО «Құрылыста экспертиза» БИН 081240011475, эксперт – Некрасова И.В., KZ88VJE00024706 от 03.04.2017г., KZ34VJE00024514 от 03.04.2017г., KZ61VJE00024513 от 03.04.2017г**

дата подписания заключения, наименование организации, фамилия, имя, отчество (при наличии) экспертов технического надзора, № и дата получения аттестатов

Заключения о соответствии выполненных работ проекту (прилагается): **ТОО «SANСтройСервис», БИН 080140003021 эксперт – Бебенин Г.В., лицензия №19006726 от 19 марта 2019г.**

дата подписания заключения, наименование организации, фамилия, имя, отчество (при наличии) экспертов авторского надзора, № и дата получения аттестатов, БИН

произведя осмотр готовности предъявленного подрядчиком (генеральным подрядчиком) к приемке в эксплуатацию объекта: **«Строительство 60-ти квартирного жилого дома по адресу: г. Рудный, ул. Восточная, строительный участок №5», новое строительство, уровень ответственности здания-II, объект технически и технологически не сложный**

наименование объекта и вид строительства (новое, расширение, реконструкция, техническое перевооружение, модернизация, капитальный ремонт), уровень ответственности, техническая и технологическая сложность объекта

по адресу: **Костанайская область, г.Рудный, ул. Восточная, строительный участок 5**,

(область, район, населенный пункт, микрорайон, квартал, улица, номер дома (корпуса)

проверив комплектность исполнительной технической документации подтверждает, что:

1. Строительство объекта осуществлено на основании:

а) решение (постановление) о предоставлении соответствующего права на землю **постановление акимата города Рудный Костанайской области от 18 апреля 2018 г. №511**

документ, подтверждающий наступление юридических фактов (юридических составов), на основании которых возникают, изменяются или прекращаются права на земельный участок, в том числе договоры, решения судов, правовые акты исполнительных органов, свидетельство о праве на наследство, передаточный акт или разделительный баланс при реорганизации негосударственных юридических лиц, владеющих земельным участком на праве собственности или выкупивших право временного возмездного землепользования (аренды).

либо решения о реконструкции (перепланировке, переоборудовании) помещений (отдельных частей) существующих зданий от «___» _____20___года №_____;

наименование органа, вынесшего решение

б) талона о приеме уведомления о начале или прекращении осуществления деятельности или определенных действий: **Государственное учреждение "Управление государственного архитектурно-строительного контроля акимата Костанайской области" KZ69REA00154633 от 05.12.2019 года**;

наименование органа, принявшего уведомление, дата выдачи талона

в) проекта (проектно-сметной документации): **ТОО «SANСтройСервис», № 172-2017**

наименование проектной организации, номер проекта

утвержденного(й) **ГУ «Рудненский городской отдел строительства» акимата города Рудного приказ от 27 июня 2018 г. под №113**

наименование организации, утвердившей (переутвердившей) проект и дата утверждения

2. Строительно-монтажные работы осуществлены в сроки:

начало работ **декабрь 2019 г.;**

месяц, год

окончание работ **декабрь 2021 г.;**

месяц, год

при продолжительности строительства, месяц:

по норме или по проекту организации строительства, месяц: **6,4;**

фактически, месяц: **25;**

3. Объект (комплекс) имеет следующие основные технико-экономические показатели (мощность, производительность, производственная площадь, протяженность, вместимость, объем, пропускная способность, провозная способность, число рабочих мест и тому подобное, заполняется по всем объектам (кроме жилых домов) в единицах измерения соответственно целевой продукции или основным видам услуг):

Мощность, производительность и так далее	Единица измерения	По проекту		Фактически	
		общая (с учетом ранее принятых) протяженность/ длина	в том числе пускового комплекса или очереди протяженность/ длина	общая (с учетом ранее принятых) протяженность/ длина	в том числе пускового комплекса или очереди протяженность/ длина
Площадь участка	$м^2$	1683,0		1683,0	
Площадь застройки	$м^2$	930,0		930,0	

Выпуск продукции (оказания услуг), предусмотренной проектом в объеме, соответствующем нормам освоения проектных мощностей в начальный период

_____;

факт начала выпуска продукции с указанием объема

Жилой дом имеет следующие показатели:

Показатели	Единица измерения	По проекту	Фактически
Общая площадь здания	$м^2$	3798,97	3798,97
Число этажей	этаж	5	5
Общий строительный объем	$м^3$	15502,59	15502,59
В том числе подземной части	$м^3$	2151,01	2151,01
Площадь встроенных, встроенно-пристроенных и пристроенных помещений	$м^2$	-	-

Показатели	По проекту			Фактически		
	число квартир	площадь квартир, $м^2$		число квартир	площадь квартир, $м^2$	
		общая	жилая		общая	жилая
Всего квартир, в том числе:	60	2951,40	1680,10	60	2951,40	1680,10
однокомнатных	30			30		
двухкомнатных	20			20		
трехкомнатных	10			10		
четырехкомнатных и более	-			-		

4. Технологические и архитектурно-строительные решения по объекту характеризуются следующими данными:

- Фундаменты – сборные железобетонные плиты и блоки
- Стены наружные – из облегченной многослойной кирпичной кладки
- Стены внутренние – кирпичная кладка

- Перегородки – гипсовые плиты, бетонный рядовой полнотелый камень
- Перекрытия – сборные железобетонные
- Перемычки – сборные железобетонные
- Крыша – чердачная, сборная, вентилируемая, с организованным наружным водостоком, и деревянных конструкций
- Кровля – металлочерепица
- Окна – из ПВХ профилей с тройным остеклением, с двойным остеклением (тамбур подвал)
- Двери – деревянные, стальные, противопожарные
- Полы – керамическая плитка, линолеум, бетон
- Внутренняя отделка – окраска ВА-27, ВА-17, керамическая плитка, известковая побелка
- Потолки – натяжные, окраска ВА -17, ВА-27, известковая побелка

краткие технические характеристики по особенностям его размещения, по основным материалам и конструкциям, инженерному и технологическому оборудованию

5. На объекте установлено предусмотренное проектом оборудование в количестве согласно актам о его приемке после индивидуального испытания и комплексного опробования;

6. Наружные инженерные коммуникации (холодное и горячее водоснабжение, канализация, теплоснабжение, газоснабжение, электроснабжение и связь) обеспечивают нормальную эксплуатацию объекта (здания, сооружения, помещения) и приняты городскими эксплуатационными организациями;

7. Сметная стоимость по утвержденному проекту (проектной-сметной документации):

всего **530 574,580** тысяч тенге, в том числе строительно-монтажных работ **448 330,155** тысяч тенге, оборудования, инструмента и инвентаря **11 826,779** тысяч тенге, прочие затраты **70 417,646** тысяч тенге;

8. Сметная стоимость основных фондов, принимаемых в эксплуатацию **477 992,594** тысяч тенге, в том числе: стоимость строительно-монтажных работ **463 838,189** тысяч тенге, прочие затраты **14 154,405** тысяч тенге;

9. Доля местного содержания предусмотрена в проектно-сметной документации **100%** и фактически применено **100%** (на объектах, финансируемых за счет государственных инвестиций и средств квазигосударственного сектора);

10. Класс энергоэффективности здания высокий, соответствует требованиям СН РК 2.04-21-2004* «Энергопотребление и тепловая защита гражданских зданий»

11. Объект построен в соответствии с утвержденным проектом (проектно-сметной документацией) и требованиями государственных нормативных документов в области архитектуры, градостроительства и строительства.

РЕШИЛ:

Объект «Строительство 60-ти квартирного жилого дома по адресу; г. Рудный, ул. Восточная, строительный участок 5» принять в эксплуатацию

наименование объекта (комплекса)

Заказчик:

Жакенов Даурен Талгатович 29.03.22

фамилия, имя, отчество (при его наличии), подпись руководителя М.П.

Технический надзор:

1) аттестованный (-ые) эксперт (-ы)

фамилия, имя, отчество (при его наличии) эксперта, специализация аттестата, подпись, дата

М.П.

2) **аккредитованная организация ТОО «Құрылыста экспертиза»**,

Остапчук Евгений Владимирович 29.03.22

(наименование организации),

фамилия, имя, отчество (при его наличии) руководителя, подпись, дата

М.П.

имеющей в своем составе аттестованного (-ых) эксперта (-ов):

Некрасова Ирина Васильевна

KZ88VJE00024706 от 03.04.2017 г. в части – несущих и ограждающих конструкций,

KZ34VJE00024514 от 03.04.2017 г. в части – технологического оборудования,

KZ61VJE00024513 от 03.04.2017 г. в части – инженерных сетей. 29.03.22

фамилия, имя, отчество (при его наличии) эксперта, специализация аттестата, подпись, дата

М.П.

Авторский надзор:

1) разработчик проекта **ТОО «SANСтройСервис», гос. Лицензия № 13013106 от 12.08.2013 г. II категория, ГИП Жалмагамбетов Ермек Тюлегенович** 29.03.22

(наименование организации)

фамилия, имя, отчество (при его наличии), должность, подпись, дата

М.П.

2) организация: **ТОО «SANСтройСервис» Директор Клёсов Андрей Анатольевич** 29.03.22

(наименование организации)

фамилия, имя, отчество (при его наличии) руководителя, подпись, дата

М.П.

имеющей в своем составе аттестованного (-ых) эксперта (-ов):

фамилия, имя, отчество (при его наличии) эксперта, специализация аттестата, подпись, дата

М.П.

3) аттестованный (-ые) эксперт (-ы)

(фамилия, имя, отчество (при его наличии) эксперта, специализация аттестата),

подпись, дата

М.П.

Подрядчик (генеральный подрядчик):

Бижанов Кайрат Халиканович 29.03.22

фамилия, имя, отчество (при наличии), подпись руководителя

М.П.

Тігілген және нөмірленген
Прошнуровано и пронумеровано
на 8 (восемь листов.)
«РҚК бөлімі» ММ басшысы
Руководитель ГУ «РГО строительства»
акимата г. Рудного
Д.Т. Жакенов

Приложение 2
к акту приемки объекта
в эксплуатацию
форма

Технические характеристики объекта
(многоквартирные жилые дома, промышленные, торговые объекты и тому подобное)

Наименование (многоквартирный жилой дом, промышленные, торговые объекты и т.п.)	Общие сведения									
	количество этажей (этаж)	количество квартир	Количество помещений, комнат	Площадь застройки ($м^2$)	объем здания ($м^3$)	общая площадь ($м^2$)	жилая площадь ($м^2$)	площадь не жилых помещений ($м^2$)	площадь парковочных мест ($м^2$)	площадь балкона, лоджии ($м^2$)
1	2	3	4	5	6	7	8	9	10	11
«Строительство 60-ти квартирного жилого дома по адресу: г.Рудный, ул. Восточная, строительный участок 5»	5	60	320	930,0	15502,59	3798,97	1680,1	2118,87	-	183,1

продолжение таблицы

Описание конструктивных элементов			Вид отопления	Благоустройство				
Фундамент	стены	кровля		Электроснабжение	Водоснабжение	горячее водоснабжение	Канализация	Газоснабжение
12	13	14	15	16	17	18	19	20
Сборные железобетонные плиты и блоки по СТ РК 956-93, ГОСТ 13579-78*.	Стены наруж-ные - из облегчен-ной многослойной кирпич-ной клад-ки по серии 2.030-2.01, толщи-ной 640мм. Стены - внутренние – толщиной 380мм, 640мм – кирпич-ная кладка ГОСТ 530-2012.	крыша – чердачная (с холодным чердаком), сборная вентилируемая с организованным наружным водостоком из деревянных конструкций	Система теплоснабжения - закрытая. Принята поквартирная двухтрубная система с горизонтальной разводкой труб (в конструкции пола) и установкой счетчиков расхода теплоты для каждой квартиры.	от ВРУ, установленного в электрощитовой в подвальном этаже.	Система холодного водоснабжения – центральная. Сети хозяйственно-питьевого водопровода из стальных водогазопроводных труб ГОСТ 3262-75* и электросварных труб по ГОСТ 10704-91 по подвалу и полипропиленовых труб PPR 80 SDR11 класс 1/1,0МПа "Питьевая" по СТ РК ГОСТ Р 52134-2010 (стояки и поквартирная разводка).	Система горячего водоснабжения присоединяется к подающему и обратному трубопроводам через теплообменник. Система включает магистральные линии, стояки, запорную и регулирущую арматуру, подводки к санитарным приборам, поквартирные счетчики воды (d15)	Внутренняя сеть бытовой канализации выполнена из полиэтиленовых труб Ø50-110мм по ГОСТ 22689-2014 соединения с резиновыми уплотнительными кольцами.	Внутренний газопровод выполнен из стальных водогазопроводных труб по ГОСТ 3262-75*Ф25х2,8, Ф20х2,8, Ф15х2,8.

Распределение площади

№		В отдельных квартирах	В помещениях коридорного типа	В общежитиях	В гостиницах
1	Количество жилых квартир	60	-	-	-
2	Количество жилых комнат	100	-	-	-
3	Общая площадь ($м^2$)	2951,4	-	-	-
4	Жилая площадь ($м^2$)	1680,1	-	-	-

«ЖМТ» АЖ ЕНГІЗІЛДІ
Орындаушы Попилатова К.В.
(Т.А.Ә., қолы)
Күні 2022 ж. «10» 11

продолжение таблицы

Из общего числа площади				Распределение квартир по числу комнат				
в мансардах	в подвалах	в цокольных этажах	в бараках	1-комнатные	2-комнатные	3-комнатные	4-комнатные	5-комнатные
-	-	-	-	30	20	10	-	-
-	-	-	-	1174,7	1103,3	673,4	-	-
-	-	-	-	574,2	652,2	453,7	-	-

Нежилые помещения

Площадь ($м^2$)	Жилая площадь в нежилых помещениях	Торговая	Промышленно-производственных зданий и сооружений	Складская	Бытового обслуживания	Гаражи	Организаций и учреждений управления, научных, банковский, общественных и т.п.
1	2	3	4	5	6	7	8
Основная							
Вспомогательная							

продолжение таблицы

Общественного питания	Учреждений образования	Транспортных зданий и сооружений	Здравоохранения, лечебного назначения	Физкультуры и спорта	Учреждений культуры и искусства	Сооружений инженерных сетей	Прочие	Всего
9	10	11	12	13	14	15	16	17

Перечень документов, прилагаемых к техническим характеристикам объекта:

1. Поэтажные планы 1-го, 2-го, 3-го, 4-го, 5-го этажей
2. Экспликация к поэтажным планам

Экспликация земельного участка ($м^2$)

Общая площадь земельного участка	Застроенная площадь			Незастроенная площадь		
	всего	под основными строениями	под прочими постройками и сооружениями	асфальтовые покрытия	прочие замощения	грунт
1	2	3	4	5	6	7

продолжение таблицы

Незастроенная площадь ($м^2$)									
оборудованные площадки				зеленые насаждения					
					в том числе				
всего	спортивные	детские	хозяйственные	всего	газон с деревьями	плодовый сад	газоны, цветочные клумбы	огород	прочие
8	9	10	11	12	13	14	15	16	17

Экспликация к плану объекта

Этаж	Номер помещения, квартиры	Номера частей помещения, квартиры	Назначение частей помещения, квартиры	Площадь по внутреннему обмеру (м²), в том числе			
				Общая	Полезная	Жилая	Нежилая
1	2	3	4	5	6	7	8
1	1			40,02	38,36	20,58	17,78
1	2			41,64	40,15	20,58	19,57
1	3			55,07	53,41	34,44	18,97
2	4			40,02	38,36	20,58	17,78
2	5			41,64	40,15	20,58	19,57
2	6			55,07	53,41	34,44	18,97
3	7			40,02	38,36	20,58	17,78
3	8			41,64	40,15	20,58	19,57
3	9			55,07	53,41	34,44	18,97
4	10			40,02	38,36	20,58	17,78
4	11			41,64	40,15	20,58	19,57
4	12			55,07	53,41	34,44	18,97
5	13			40,02	38,36	20,58	17,78
5	14			41,64	40,15	20,58	19,57
5	15			55,07	53,41	34,44	18,97
1	16			55,26	53,60	30,78	22,82
1	17			35,81	34,46	16,26	18,20
1	18			67,34	65,99	45,37	20,62
2	19			55,26	53,60	30,78	22,82
2	20			35,81	34,46	16,26	18,20
2	21			67,34	65,99	45,37	20,62
3	22			55,26	53,60	30,78	22,82
3	23			35,81	34,46	16,26	18,20
3	24			67,34	65,99	45,37	20,62
4	25			55,26	53,60	30,78	22,82
4	26			35,81	34,46	16,26	18,20
4	27			67,34	65,99	45,37	20,62
5	28			55,26	53,60	30,78	22,82
5	29			35,81	34,46	16,26	18,20
5	30			67,34	65,99	45,37	20,62
1	31			67,34	65,99	45,37	20,62
1	32			35,81	34,46	16,26	18,20
1	33			55,26	53,60	30,78	22,82
2	34			67,34	65,99	45,37	20,62
2	35			35,81	34,46	16,26	18,20
2	36			55,26	53,60	30,78	22,82
3	37			67,34	65,99	45,37	20,62
3	38			35,81	34,46	16,26	18,20
3	39			55,26	53,60	30,78	22,82
4	40			67,34	65,99	45,37	20,62
4	41			35,81	34,46	16,26	18,20
4	42			55,26	53,60	30,78	22,82
5	43			67,34	65,99	45,37	20,62
5	44			35,81	34,46	16,26	18,20
5	45			55,26	53,60	30,78	22,82
1	46			55,07	53,41	34,44	18,97
1	47			41,64	40,15	20,58	19,57

1	48			40,02	38,36	20,58	17,78
2	49			55,07	53,41	34,44	18,97
2	50			41,64	40,15	20,58	19,57
2	51			40,02	38,36	20,58	17,78
3	52			55,07	53,41	34,44	18,97
3	53			41,64	40,15	20,58	19,57
3	54			40,02	38,36	20,58	17,78
4	55			55,07	53,41	34,44	18,97
4	56			41,64	40,15	20,58	19,57
4	57			40,02	38,36	20,58	17,78
5	58			55,07	53,41	34,44	18,97
5	59			41,64	40,15	20,58	19,57
5	60			40,02	38,36	20,58	17,78

продолжение таблицы

Площадь по внутреннему обмеру ($м^2$), в том числе								
В отдельных квартирах	В общежитиях	В гостиницах	Торговая	Промышленно-производственных зданий и сооружений	Складская	Учреждений образования	Предприятий бытового обслуживания	Организаций и учреждений управления, научных, банковских, общественных и т.п.
9	10	11	12	13	14	15	16	17

продолжение таблицы

Площадь по внутреннему обмеру ($м^2$), в том числе							
Предприятий общественного питания	Организации здравоохранения	Физкультурно-спортивная	Учреждений культуры и искусства	Транспортных зданий и сооружений	Сооружений инженерных сетей	Гаражей	Прочие
18	19	20	21	22	23	24	25

Техническое описание конструктивных элементов основного строения

№ п.п.	Наименование конструктивных элементов		Описание конструктивных элементов (материал, отделка и т.д.)
1	2		3
1	Фундамент		Сборные железобетонные плиты и блоки по СТ РК 956-93, ГОСТ 13579-78*.
2	1) наружные и внутренние капитальные стены		Стены наружные - из облегченной многослойной кирпичной кладки по серии 2.030-2.01, толщиной 640мм. Стены внутренние толщиной 380мм кирпичная кладка из кирпича Кр-р-по 250х120х88/1,4НФ/100/20/25, ГОСТ 530-2012
	2) перегородки		- межкомнатные толщиной 80мм из плит гипсовых для перегородок ПлГ-667'500'80 ГОСТ 6428-83 размером 667х500х80мм (одинарной конструкции) на клее Alinex "SET 310" . - межквартирные - из плит гипсовых для перегородок ПлГ-667'500'80 ГОСТ 6428-83 размером 667х500х80мм (двойной конструкции) на клее Alinex "SET 310" со слоем звукоизоляциии из мин. ваты толщ 40мм ГОСТ 9573-2012.
3	Перекрытия	чердачное	Сборные железобетонные пустотные плиты по СТ РК 949-2002
		междуэтажное	Сборные железобетонные пустотные плиты по СТ РК 949-2002

4	Крыша			Чердачная (с холодным чердаком), сборная, вентилируемая, с организованным наружным водостоком, из деревянных конструкций. Кровля - металлочерепица МП Супермонтеррей с покрытием Norman MP 25 мкм.
5	Полы	1-го этажа		керамическая плитка, линолеум, бетон
		последующих этажей		керамическая плитка, линолеум, бетон
6	Проемы	окна		из ПВХ профилей с тройным остеклением по ГОСТ 30674-99, с двойным остеклением (тамбур, подвал)
		двери		деревянные по ГОСТ 24698-81, ГОСТ 6629-88, стальные ГОСТ 31173-2003
7	Отделочные работы	внутренние		окраска ВА-27, ВА-17, оклейка обоями, керамическая плитка, известковая побелка Потолки – натяжные ПВХ-пленка, известковая побелка
		наружные		кирпич КР-л-пу 250х120х88/1,4НФ/100/2,0/50 ГОСТ 530-2012 на цементно-песчаном растворе М50
8	Горячее водоснабжение			Система горячего водоснабжения присоединяется к подающему и обратному трубопроводам через теплообменник. Система включает магистральные линии, стояки, запорную и регулирущую арматуру, подводки к санитарным приборам, поквартирные счетчики воды (d15)
9	Водопровод			Система холодного водоснабжения – центральная. Сети хозяйственно-питьевого водопровода из стальных водогазопроводных труб ГОСТ 3262-75* и электросварных труб по ГОСТ 10704-91 по подвалу и полипропиленовых труб PPR 80 SDR11 класс 1/1,0МПа "Питьевая" по СТ РК ГОСТ Р 52134-2010 (стояки и поквартирная разводка) .
10	Канализация			Внутренняя сеть бытовой канализации выполнена из полиэтиленовых труб Ø50-110мм по ГОСТ 22689-2014 соединения с резиновыми уплотнительными кольцами.
11	Электроосвещение			от ВРУ, установленного в электрощитовой в подвальном этаже
12	Отопление	печное		
13		печное газовое		
14		от ТЭЦ		Система теплоснабжения - закрытая. Принята поквартирная двухтрубная система с горизонтальной разводкой труб (в конструкции пола) и установкой счетчиков расхода теплоты для каждой квартиры.
15		от АГВ		
16		от индивидуальной отопительной установки	на газе	
17			на твердом топливе	
18		от районной котельной	на газе	
19			на твердом топливе	
20	Разные работы			

Техническое описание служебных построек

Показатели	Наименование служебных построек								
Площадь ($м^2$)									
Высота строения (м)									
Объем строения ($м^3$)									
Фундамент									

Стены									
Перекрытия									
Крыша									
Полы									
Окна									
Двери									
Внутренняя отделка									
Наружная отделка									
Печи									

Техническое описание внутридворовых сооружений

Наименование сооружений	Размер в метрах				Объем ($м^3$)	Материал
	длина	ширина	площадь	высота или глубина		
1	2	3	4	5	6	7

Техническое описание отдельных частей строения (подвалов, полуподвалов, мезонинов, мансард)

Наименование и назначение отдельных частей строения	Заглубление спланированной поверхности земли до пола подвала	Описание элементов					
		стены	перекрытия	полы	внутренняя отделка	крыша	дополнительные устройства
1	2	3	4	5	6	7	8

Техническое описание нежилых пристроек к основному строению

Наименование конструктивных элементов		Техническое описание конструктивных элементов
1		2
Фундамент		
Стены и перегородки		
Крыша		
Полы		
Перекрытия		
Проемы	окна	
	двери	
Отделочные работы	внутренние	
	наружные	
Разные работы		
Итого:		
Фундамент		
Стены и перегородки		
Крыша		
Полы		
Перекрытия		
Проемы	окна	
	двери	
Отделочные работы	внутренние	
	наружные	
Разные работы		
Итого:		
Фундамент		
Стены и перегородки		
Крыша		

Полы		
Перекрытия		
Проемы	окна	
	двери	
Отделочные работы	внутренние	
	наружные	
Разные работы		
Итого:		

Исчисление площадей и объемов основной и отдельных частей строения (подвалов, полуподвалов, мезонинов, мансард, крыш, пристроек и т.п.)

Наименование частей строения и пристроек	Формула для подсчета площадей по наружному обмеру	Площадь ($м^2$)	Высота (м)	Объем ($м^3$)	Наименование частей строения и пристроек	Формула для подсчета площадей по наружному обмеру	Площадь ($м^2$)	Высота (м)	Объем ($м^3$)
1	2	3	4	5	6	7	8	9	10
Надземная часть		929,00	17,2	13351,58					
Подземная часть		854,82	2,43	2151,01					

Заказчик Шакенов Дауren Толматович 23.03.22

фамилия, имя, отчество (при наличии), подпись руководителя Место печати (при наличии)

Авторский надзор Жалмагамбетов Ермек Толегенович 29.03.22

фамилия, имя, отчество (при наличии), подпись эксперта Место печати (при наличии)

План 1-го этажа

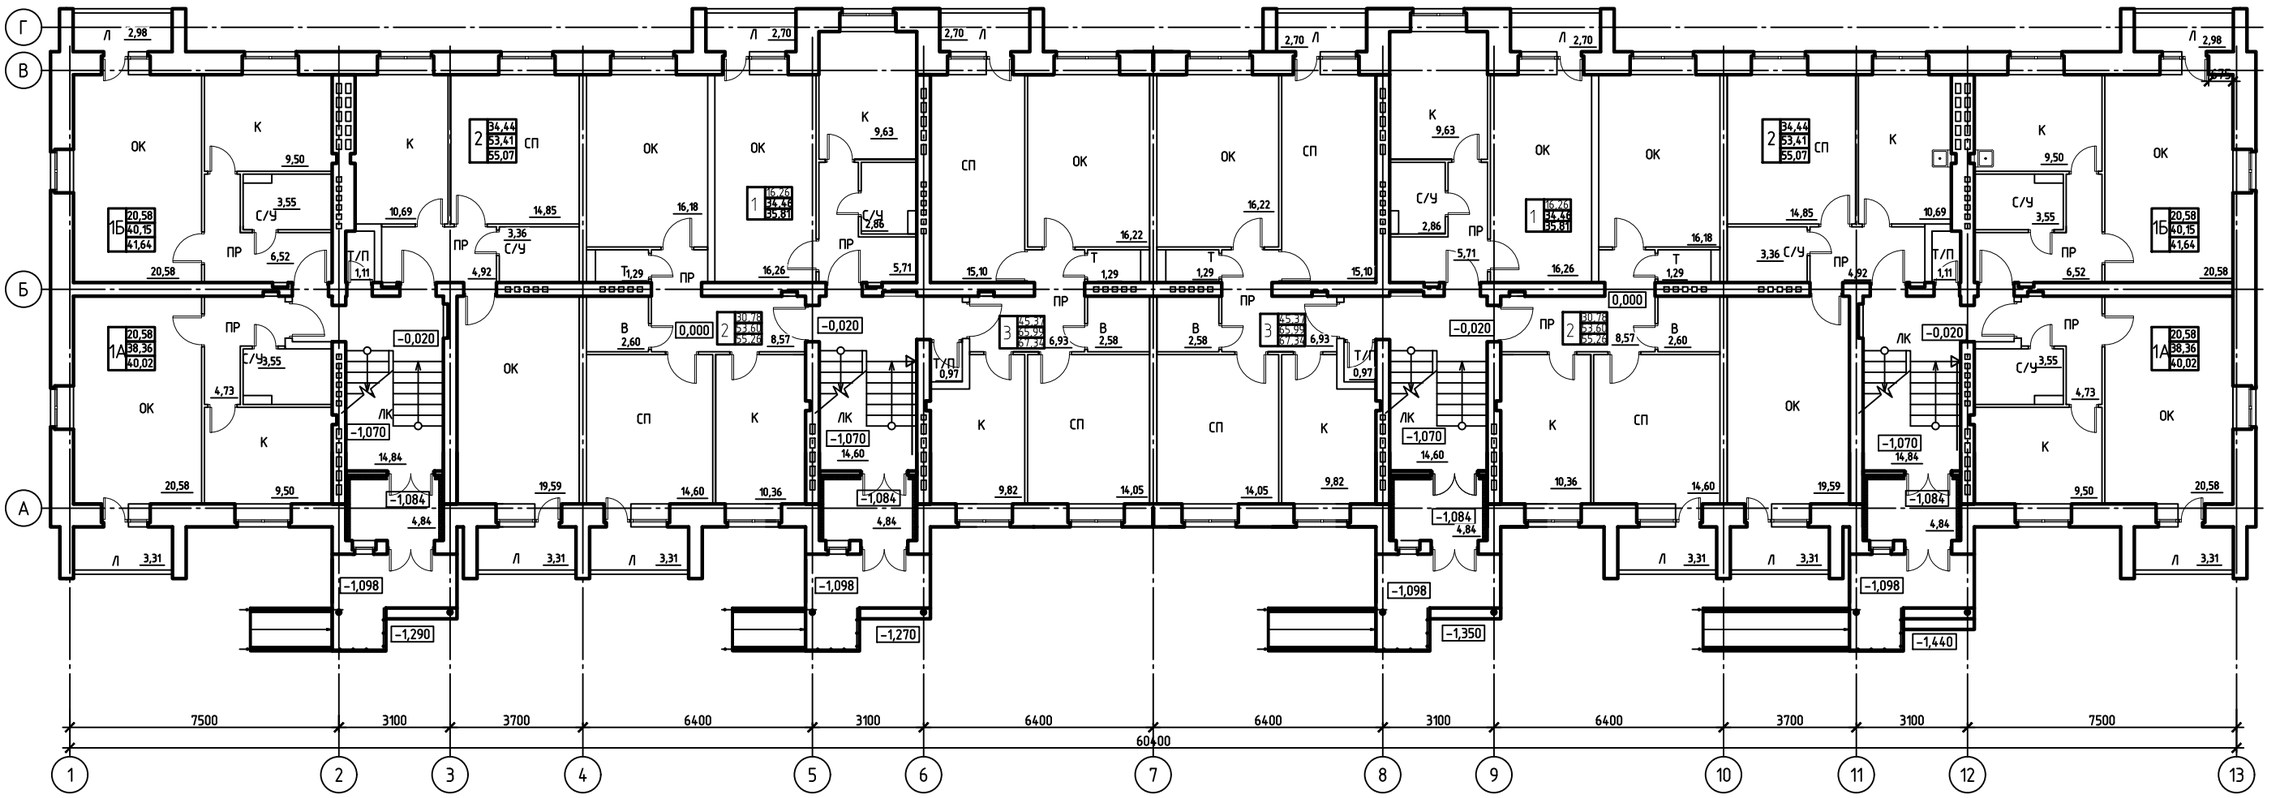

Условные обозначения

ОК – Общая комната

СП – Спальня

К– Кухня

С/У – Санузел

Т – Туалет

В – Ванная комната

ЛК– Лестничная клетка

Т/П – Техническое помещение

П – Прихожая

Л – Лоджия

						172-2017-АС Заказчик: ГУ"Рудненский городской отдел строительства акимата города Рудного"
						Строительство 60-ти квартирного жилого дома по адресу: г.Рудный, ул.Восточная, строительный участок 5
Изм.	Кол. уч.	Лист	№ док.	Подп.	Дата	
ГАП		Жалмагамбетов			12.21	60-ти квартирный жилой дом
Разработал		Втулкина			12.21	
Проверил		Ковальчук			12.21	
Н.контроль		Втулкина			12.21	План первого этажа

Стадия	Лист	Листов
РП	1	

ТОО "SANСтройСервис" г.Рудный

Согласовано

ОВ	Усенко
ВК	Голованова
ЭОМ	Борисов

Взам. инв. №

Подп. и дата

Инв. № подл.

Копировал

А3

План 2-го этажа

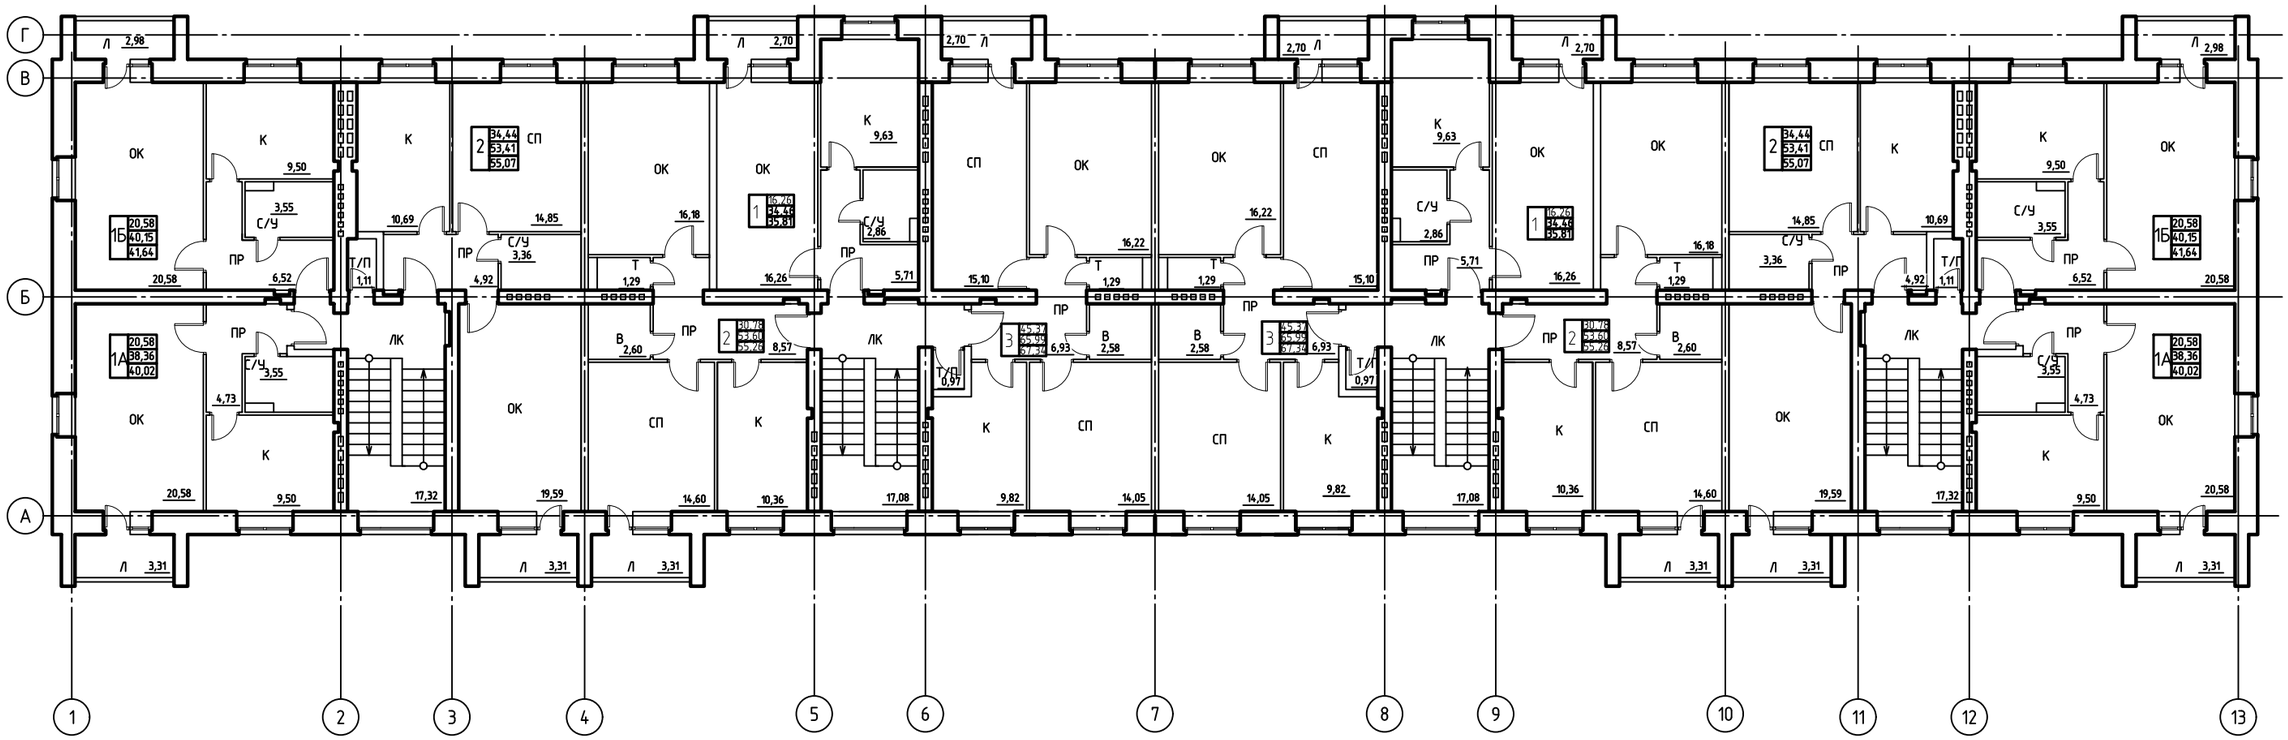

Условные обозначения

ОК – Общая комната

СП – Спальня

К– Кухня

С/У – Санузел

Т – Туалет

В – Ванная комната

ЛК– Лестничная клетка

Т/П – Техническое помещение

П – Прихожая

Л – Лоджия

Согласовано

ОВ	Усенко
ВК	Голованова
ЭОМ	Борисов

Взам. инв. №

Подп. и дата

Инв. № подл.

Изм.	Кол. уч.	Лист	№ док.	Подп.	Дата
ГАП		Жалмагамбетов			12.21
Разработал		Втулкина			12.21
Проверил		Ковальчук			12.21
Н.контроль		Втулкина			12.21

172-2017-АС

Заказчик: ГУ"Рудненский городской отдел строительства акимата города Рудного"

Строительство 60-ти квартирного жилого дома по адресу: г.Рудный, ул.Восточная, строительный участок 5

60-ти квартирный жилой дом

План типового этажа

Стадия	Лист	Листов
РП	2	

ТОО "SANСтройСервис" г.Рудный

Копировал

А3

План 3-го этажа

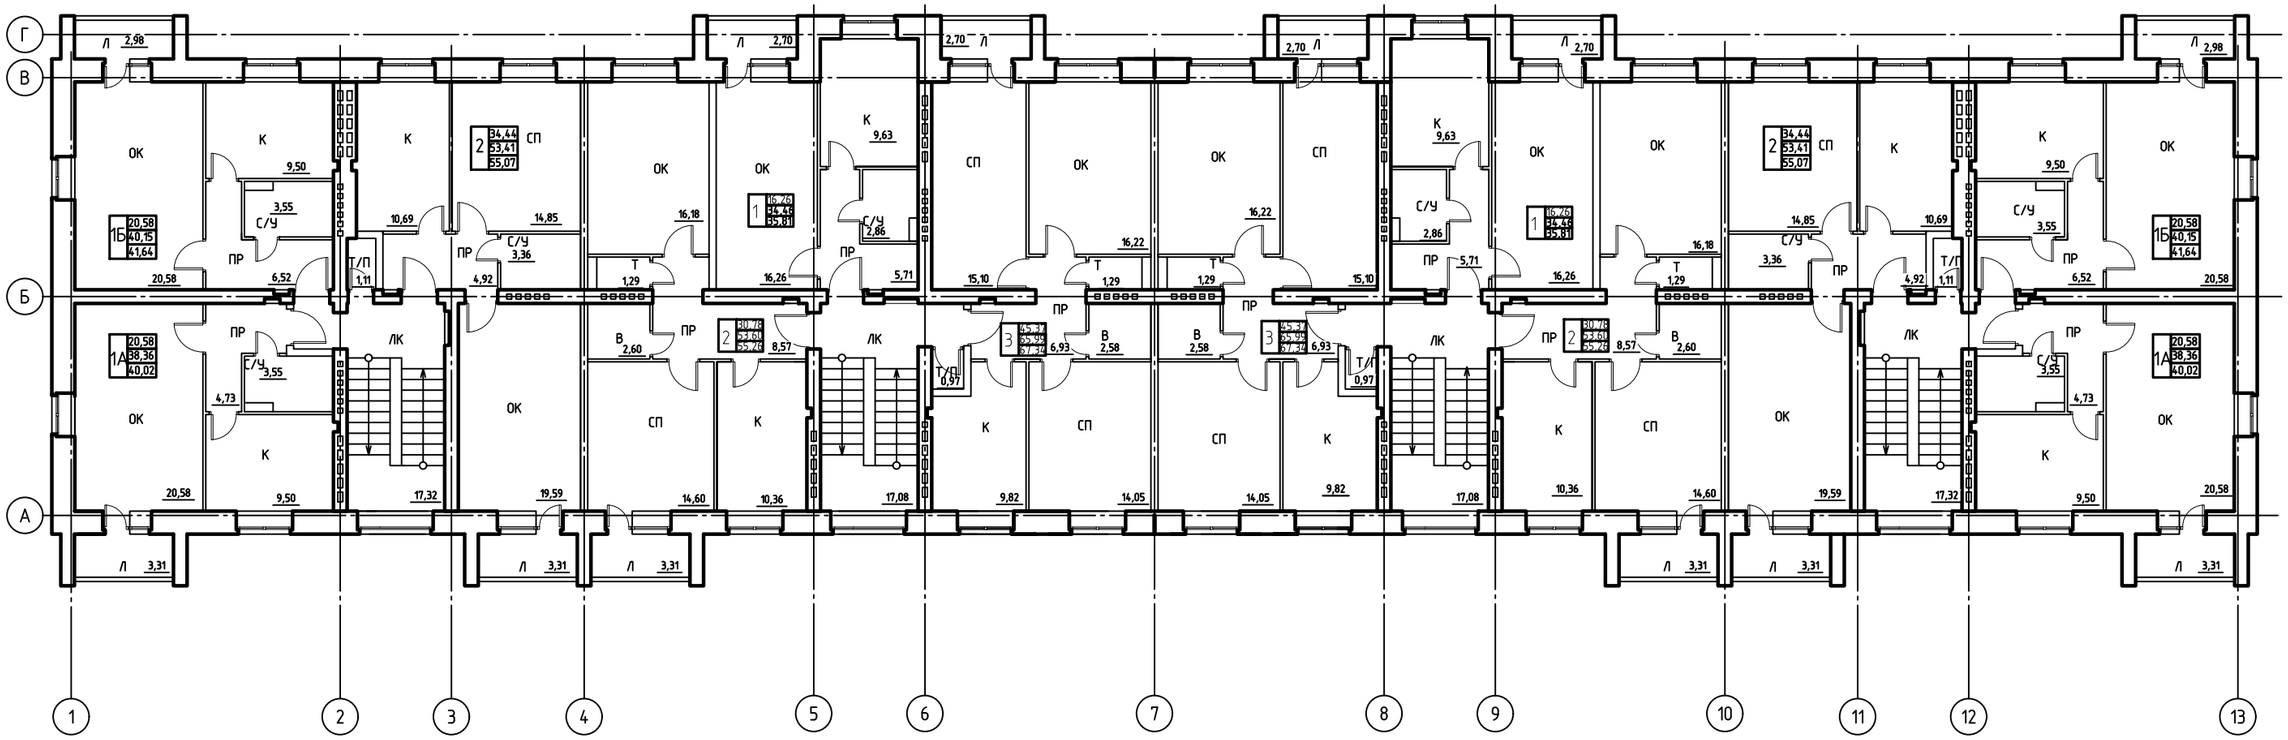

Условные обозначения

ОК – Общая комната

СП – Спальня

К– Кухня

С/У – Санузел

Т – Туалет

В – Ванная комната

ЛК– Лестничная клетка

Т/П – Техническое помещение

П – Прихожая

Л – Лоджия

Изм.	Кол. уч.	Лист	№ док.	Подп.	Дата
ГАП		Жалмагамбетов			12.21
Разработал		Втулкина			12.21
Проверил		Ковальчук			12.21
Н.контроль		Втулкина			12.21

172-2017-АС

Заказчик: ГУ"Рудненский городской отдел строительства акимата города Рудного"

Строительство 60-ти квартирного жилого дома по адресу: г.Рудный, ул.Восточная, строительный участок 5

60-ти квартирный жилой дом

Стадия	Лист	Листов
РП	3	

План типового этажа

ТОО "SANСтройСервис" г.Рудный

Согласовано

ОВ	Усенко
ВК	Голованова
ЭОМ	Борисов

Взам. инв. №

Подп. и дата

Инв. № подл.

Копировал

А3

План 4-го этажа

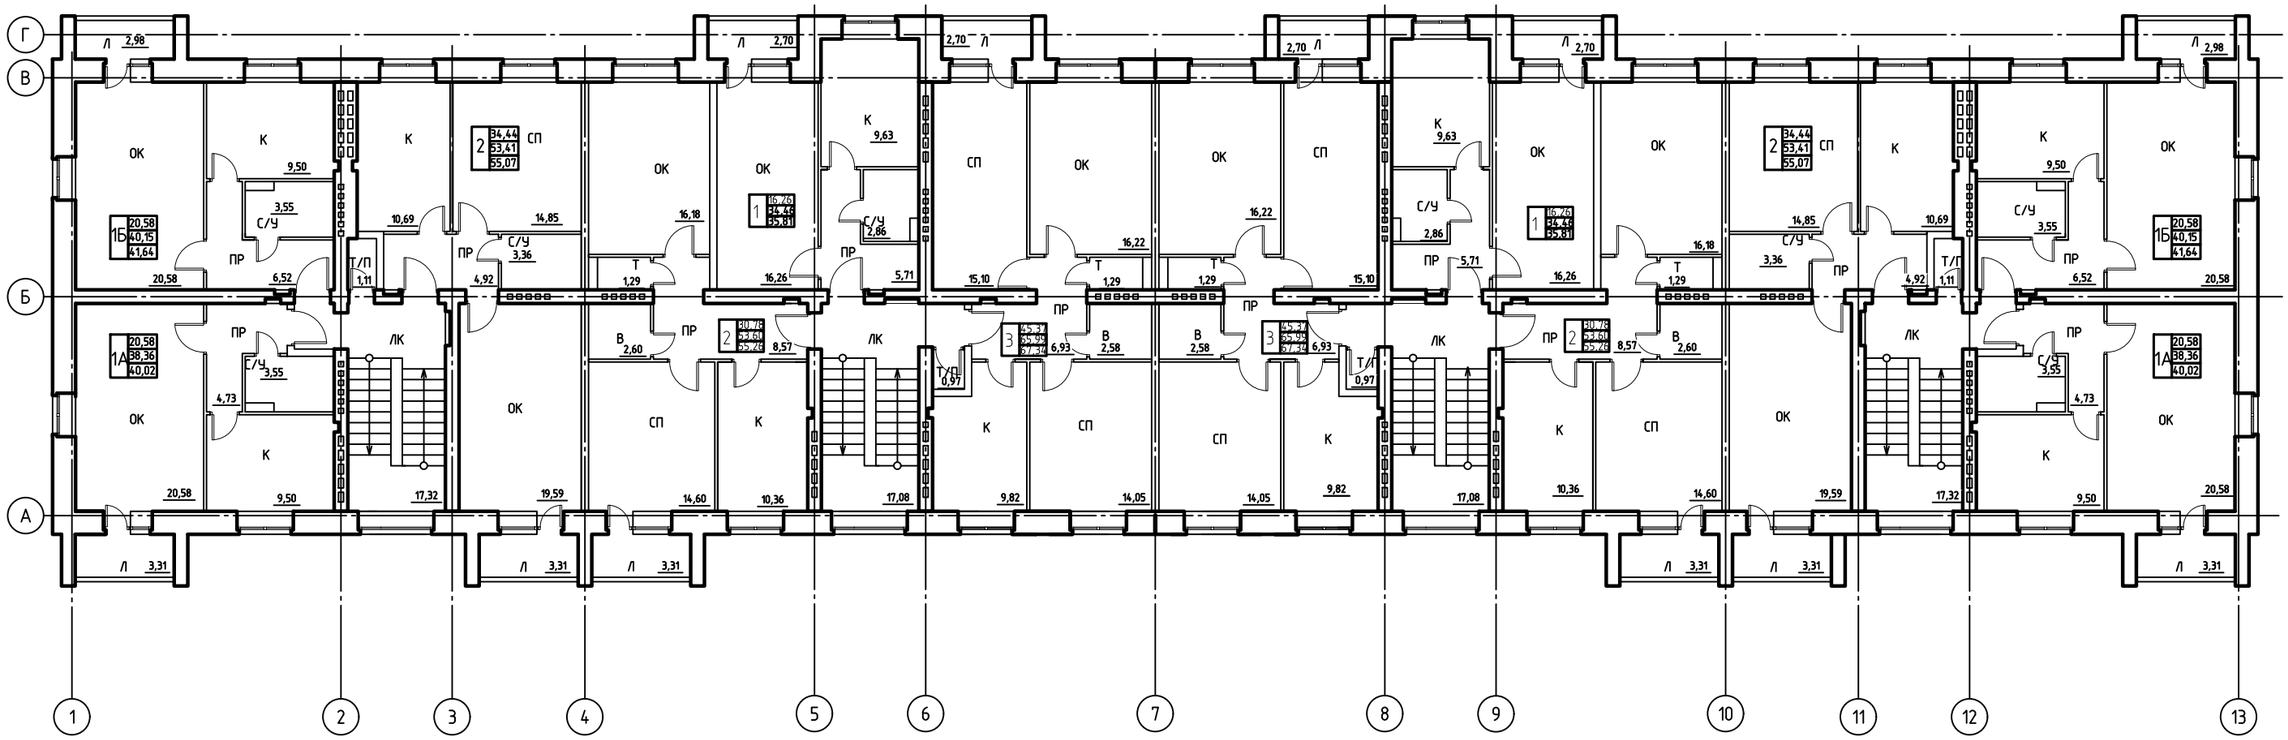

Условные обозначения

ОК – Общая комната

СП – Спальня

К– Кухня

С/У – Санузел

Т – Туалет

В – Ванная комната

ЛК– Лестничная клетка

Т/П – Техническое помещение

П – Прихожая

Л – Лоджия

Согласовано

ОВ	Усенко
ВК	Голованова
ЭОМ	Борисов

Взам. инв. №

Подп. и дата

Инв. № подл.

Изм.	Кол. уч.	Лист	№ док.	Подп.	Дата
ГАП		Жалмагамбетов			12.21
Разработал		Втулкина			12.21
Проверил		Ковальчук			12.21
Н.контроль		Втулкина			12.21

172-2017-АС

Заказчик: ГУ"Рудненский городской отдел строительства акимата города Рудного"

Строительство 60-ти квартирного жилого дома по адресу: г.Рудный, ул.Восточная, строительный участок 5

60-ти квартирный жилой дом

Стадия	Лист	Листов
РП	4	

План типового этажа

ТОО "SANСтройСервис" г.Рудный

Копировал

А3

План 5-го этажа

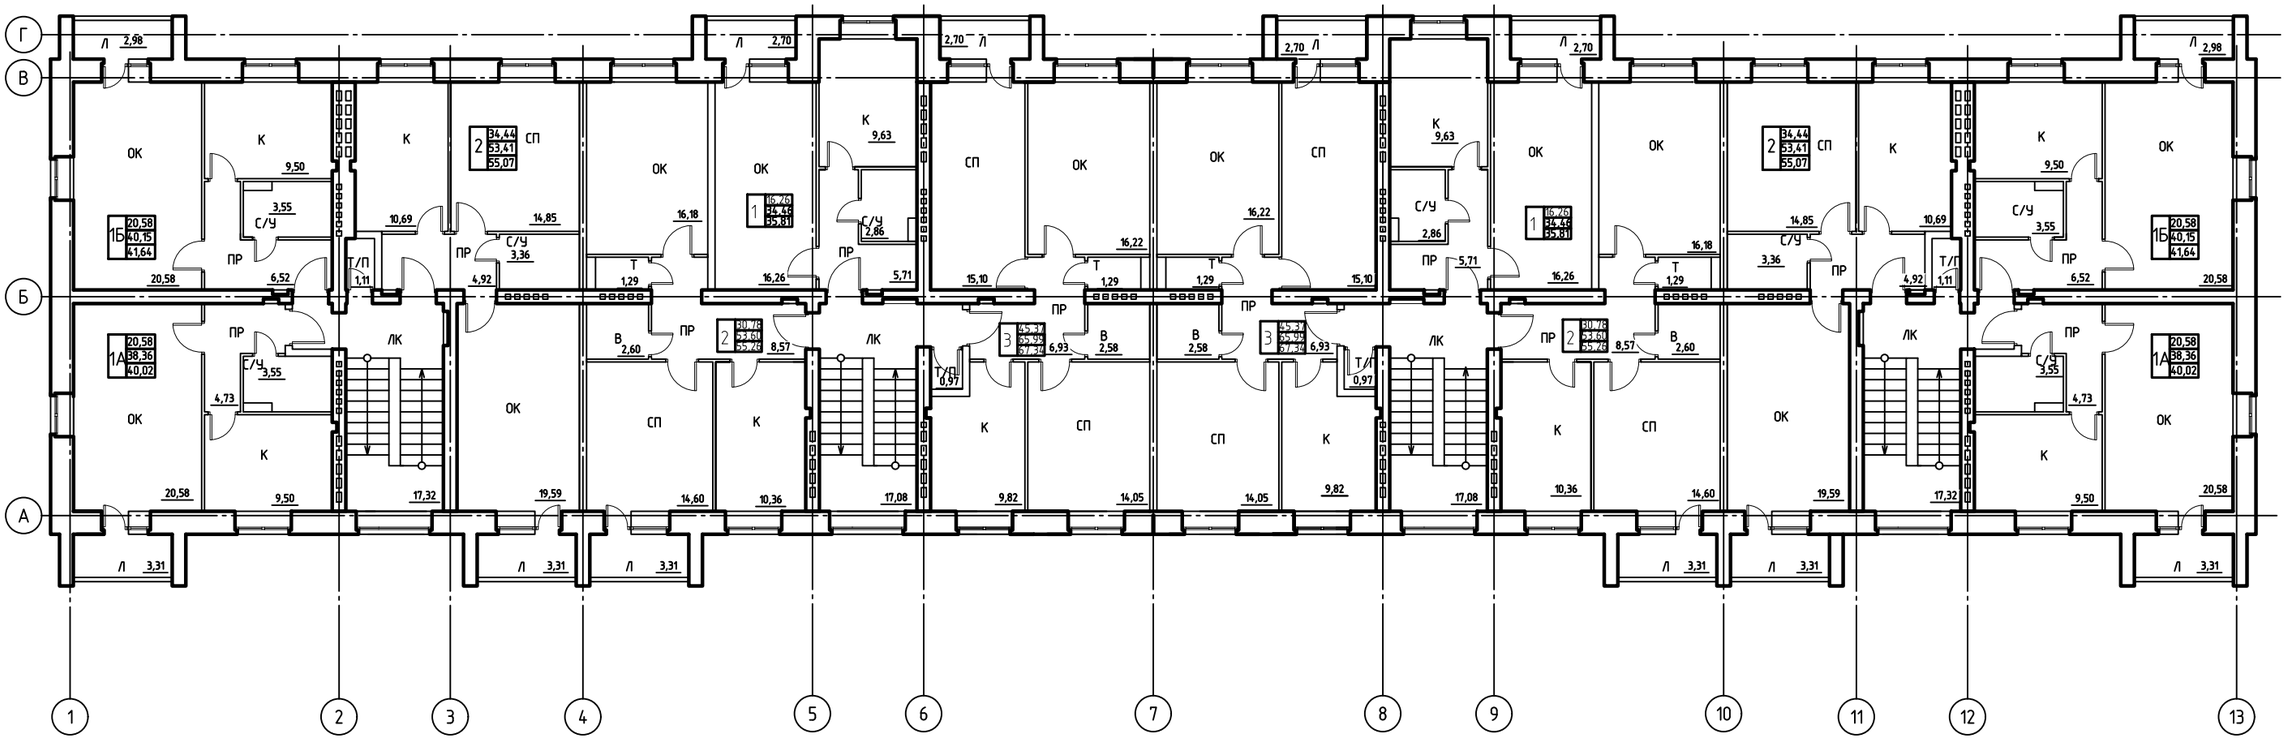

Условные обозначения

ОК – Общая комната

СП – Спальня

К– Кухня

С/У – Санузел

Т – Туалет

В – Ванная комната

ЛК– Лестничная клетка

Т/П – Техническое помещение

П – Прихожая

Л – Лоджия

Изм.	Кол. уч.	Лист	№ док.	Подп.	Дата
ГАП		Жалмагамбетов			12.21
Разработал		Втулкина			12.21
Проверил		Ковальчук			12.21
Н.контроль		Втулкина			12.21

172-2017-АС

Заказчик: ГУ"Рудненский городской отдел строительства акимата города Рудного"

Строительство 60-ти квартирного жилого дома по адресу: г.Рудный, ул.Восточная, строительный участок 5

60-ти квартирный жилой дом

Стадия	Лист	Листов
РП	5	

План типового этажа

ТОО "SANСтройСервис" г.Рудный

Копировал

А3

Согласовано

ОВ Усенко

ВК Голованова

ЭОМ Борисов

Взам. инв. №

Подп. и дата

Инв. № подл.

"Қостанай облысы әкімдігінің мемлекеттік сәулет-құрылыс бақылау басқармасы" мемлекеттік мекемесі

Қостанай облысының әкімшілігі

Қостанай Қ.Ә., Қостанай қ

Государственное учреждение "Управление государственного архитектурно-строительного контроля акимата Костанайской области"

Акимат Костанайской области

Костанай Г.А., г.Костанай

Талон

о приеме уведомления о начале или прекращении осуществления деятельности или определенных действий

Настоящим, Государственное учреждение "Рудненский городской отдел строительства" акимата города Рудного, 060140010328

(полное наименование юридического лица, бизнес-идентификационный номер, фамилия, имя, отчество (в случае наличия) физического лица, индивидуальный идентификационный номер)

уведомляет о:

начале осуществления определенного действия по **Уведомление о начале строительно-монтажных работ**, Строительство 60-ти квартирного жилого дома по адресу: г. Рудный, ул. Восточная, строительный участок 5, 111500,Республика Казахстан, Костанайская область, Рудный Г. А., г.Рудный,Восточная, Строительный участок 5, , ,

(указывается наименование деятельности или действия)

Наименование принимающей организации Государственное учреждение "Управление государственного архитектурно-строительного контроля акимата Костанайской области"

Входящий регистрационный номер уведомления: KZ69REA00154633

Дата и время приема уведомления: 05.12.2019 11:45

(полное наименование юридического лица, бизнес-идентификационный номер, фамилия, имя, отчество (в случае наличия) физического лица, индивидуальный идентификационный номер)

Бұл құжат ҚР 2003 жылдың 7 қаңтарындағы «Электронды құжат және электронды сандық қол қою» туралы заңның 7 бабы, 1 тармағына сәйкес қағаз бетіндегі заңмен тең. Электрондық құжа

Қоғамның Қостанай облысы бойынша филиалы
Рудный қаласының бөлімі
3

Этінің № 0022359 44933
Тіркеу ісі №
12:195:010:3587:1:31
Келген күні 21.12.22
Уақыты 11:33
Кадастрлық №
Жылжымайтын мүлік объектісінің мекенжайы
ул. Сеченова д. 14 кв 31
Тіркеуші (маман) Кушекбаев Р.Б.
Бөлім басшысы Лимникова М.М.
зарег. орн. площади на 67,0/43,0

Қоғамның Қостанай облысы бойынша филиалы
Рудный қаласының бөлімі
3

Этінің № 0022359 46403
Тіркеу ісі №
12:195:010:3587:1:32
Келген күні 21.12.22
Уақыты 11:43
Кадастрлық №
Жылжымайтын мүлік объектісінің мекенжайы
ул. Сеченова д. 14, кв 32
Тіркеуші (маман) Кушекбаев Р.Б.
Бөлім басшысы Лимникова М.М.
зарег. орн. площади на 35,4/16,2

Қоғамның Қостанай облысы бойынша филиалы
Рудный қаласының бөлімі
3

Этінің № 0022359 46886
Тіркеу ісі №
12:195:010:3587:1:33
Келген күні 21.12.22
Уақыты 11:47
Кадастрлық №
Жылжымайтын мүлік объектісінің мекенжайы
ул. Сеченова д. 14 кв 33
Тіркеуші (маман) Кушекбаев Р.Б.
Бөлім басшысы Лимникова М.М.
зарег. орн. площади на 55,0/30,5

Қоғамның Қостанай облысы бойынша филиалы
Рудный қаласының бөлімі
3

Этінің № 0022359 48328
Тіркеу ісі №
12:195:010:3587:1:34
Келген күні 21.12.22
Уақыты 11:50
Кадастрлық №
Жылжымайтын мүлік объектісінің мекенжайы
ул. Сеченова д. 14, кв 34
Тіркеуші (маман) Кушекбаев Р.Б.
Бөлім басшысы Лимникова М.М.
зарег. орн. площади на 66,8/45,0

Қоғамның Қостанай облысы бойынша филиалы
Рудный қаласының бөлімі
3

Этінің № 0022359 48111
Тіркеу ісі №
12:195:010:3587:1:36
Келген күні 21.12.22
Уақыты 11:56
Кадастрлық №
Жылжымайтын мүлік объектісінің мекенжайы
ул. Сеченова д. 14, кв 36
Тіркеуші (маман) Кушекбаев Р.Б.
Бөлім басшысы Лимникова М.М.
зарег. орн. площади на 55,0/30,3

Қостанай облысы бойынша филиалы
Рудный қаласының бөлімі
3

0022359 48218
12:195:010:3587:1:35
21.12.22
11:53
ул. Сеченова д. 14 кв 35
Тіркеуші (маман) Кушекбаев Р.Б.
Бөлім басшысы Лимникова М.М.
зарег. орн. площади на 35,4/16,3

Қоғамның Қостанай облысы бойынша филиалы
Рудный қаласының бөлімі
3

0022359 48455
12:195:010:3587:1:37
21.12.22
11:58
ул. Сеченова д. 14, кв 37
Тіркеуші (маман) Кушекбаев Р.Б.
Бөлім басшысы Лимникова М.М.
зарег. орн. площади на 66,5/44,0

Қоғамның Қостанай облысы бойынша филиалы
Рудный қаласының бөлімі
3

0022359 48710
12:195:010:3587:1:38
21.12.22
12:01
ул. Сеченова д. 14 кв 38
Тіркеуші (маман) Кушекбаев Р.Б.
Бөлім басшысы Лимникова М.М.
зарег. орн. площади на 35,3/16,4

Қоғамның Қостанай облысы бойынша филиалы Рудный қаласының бөлімі | 3

Өтініш № 0022359495 Тіркеу ісі №

12:195:010:3587:1:39 21.12.22

Кадастрлық № Тіркелген уақыты 12:03

Жылжымайтын мүлік объектісінің мекен-жайы

ул. Сеченова д. 11 кв 39

Тіркеуші (маман) Нурмекенов Б.Б.

Бөлім басшысы Лимашова М.М.

зарег. изм. площади на 55,0/33,3

Қоғамның Қостанай облысы бойынша филиалы Рудный қаласының бөлімі | 3

Өтініш № 0022359495Б Тіркеу ісі №

12:195:010:3587:1:40 Тіркелген күні 21.12.22

Кадастрлық № Тіркелген уақыты 12:07

Жылжымайтын мүлік объектісінің мекен-жайы

ул. Сеченова д. 11 кв 40

Тіркеуші (маман) Нурмекенов Б.Б.

Бөлім басшысы Лимашова М.М.

зарег. изм. площади на 67,0/45,0

Қоғамның Қостанай облысы бойынша филиалы Рудный қаласының бөлімі | 3

Өтініш № 0022359495В Тіркеу ісі №

12:195:010:3587:1:41 Тіркелген күні 21.12.22

Кадастрлық № Тіркелген уақыты 12:09

Жылжымайтын мүлік объектісінің мекен-жайы

ул. Сеченова д. 11 кв 41

Тіркеуші (маман) Нурмекенов Б.Б.

Бөлім басшысы Лимашова М.М.

зарег. изм. площади на 35,8/16,6

Қоғамның Қостанай облысы бойынша филиалы Рудный қаласының бөлімі | 3

Өтініш № 0022359500 Тіркеу ісі №

12:195:010:3587:1:42 Тіркелген күні 21.12.22

Кадастрлық № Тіркелген уақыты 12:12

Жылжымайтын мүлік объектісінің мекен-жайы

ул. Сеченова д. 11 кв 42

Тіркеуші (маман) Нурмекенов Б.Б.

Бөлім басшысы Лимашова М.М.

зарег. изм. площади на 54,7/30,1

Қоғамның Қостанай облысы бойынша филиалы Рудный қаласының бөлімі | 3

Өтініш № 0022359505Б Тіркеу ісі №

12:195:010:3587:1:43 21.12.22

Кадастрлық № 12:15

Жылжымайтын мүлік объектісінің мекен-жайы

ул. Сеченова д. 11 кв 43

Тіркеуші (маман) Нурмекенов Б.Б.

Бөлім басшысы Лимашова М.М.

зарег. изм. площади на 67,0/45,1

Қоғамның Қостанай облысы бойынша филиалы Рудный қаласының бөлімі | 3

Өтініш № 0022359508Б Тіркеу ісі №

12:195:010:3587:1:44 Тіркелген күні 21.12.22

Кадастрлық № Тіркелген уақыты 12:18

Жылжымайтын мүлік объектісінің мекен-жайы

ул. Сеченова д. 11 кв 44

Тіркеуші (маман) Нурмекенов Б.Б.

Бөлім басшысы Лимашова М.М.

зарег. изм. площади на 36,1/16,9

Қоғамның Қостанай облысы бойынша филиалы Рудный қаласының бөлімі | 3

0022359512Б

12:195:010:3587:1:45 21.12.22

12:21

ул. Сеченова д. 11 кв 45

Тіркеуші (маман) Нурмекенов Б.Б.

Бөлім басшысы Лимашова М.М.

зарег. изм. площади на 54,7/20,1

Қоғамның Қостанай облысы бойынша филиалы Рудный қаласының бөлімі | 3

Өтініш № 0022359504 Тіркеу ісі №

12:195:010:3587:1:46 Тіркелген күні 21.12.22

Кадастрлық № Тіркелген уақыты 12:23

Жылжымайтын мүлік объектісінің мекен-жайы

ул. Сеченова д. 11 кв 46

Тіркеуші (маман) Нурмекенов Б.Б.

Бөлім басшысы Лимашова М.М.

зарег. изм. площади на 54,3/24,3

Рудный қаласының бөлімі

Өтініш № 00223595288

12:195:010:3587:1:47 21.12.22 12:26

Кадастрлық № Тіркелген күні Тіркелген уақыты

Жылжымайтын мүлік объектісінің мекен-жайы

ул. Сеченова д. 14 кв 47

Тіркеуші (маман) Нурмешев Р.Б.

Бөлім басшысы Лимникова М.М.

жорал. орн. площади на 41,2/20,4

Рудный қаласының бөлімі

Өтініш № 00223595247

12:195:010:3587:1:48 21.12.22 12:30

Кадастрлық № Тіркелген күні Тіркелген уақыты

Жылжымайтын мүлік объектісінің мекен-жайы

ул. Сеченова д. 14 кв 48

Тіркеуші (маман) Нурмешев Р.Б.

Бөлім басшысы Лимникова М.М.

жорал. орн. площади на 39,7/20,5

Рудный қаласының бөлімі 3

Өтініш № 00223595253

12:195:010:3587:1:49 21.12.22 12:32

Кадастрлық № Тіркелген күні Тіркелген уақыты

Жылжымайтын мүлік объектісінің мекен-жайы

ул. Сеченова д. 14 кв 49

Тіркеуші (маман) Нурмешев Р.Б.

Бөлім басшысы Лимникова М.М.

жорал. орн. площади на 54,5/34,3

Рудный қаласының бөлімі 3

Өтініш № 00223595290

12:195:010:3587:1:50 21.12.22 12:35

Кадастрлық № Тіркелген күні Тіркелген уақыты

Жылжымайтын мүлік объектісінің мекен-жайы

ул. Сеченова д. 14 кв 50

Тіркеуші (маман) Нурмешев Р.Б.

Бөлім басшысы Лимникова М.М.

жорал. орн. площади на 41,4/20,5

Рудный қаласының бөлімі 3

Өтініш № 00223595319

12:195:010:3587:1:51 21.12.22 12:38

Кадастрлық № Тіркелген күні Тіркелген уақыты

Жылжымайтын мүлік объектісінің мекен-жайы

ул. Сеченова д. 14 кв 51

Тіркеуші (маман) Нурмешев Р.Б.

Бөлім басшысы Лимникова М.М.

жорал. орн. площади на 39,7/20,5

Рудный қаласының бөлімі 3

Өтініш № 00223595510

12:195:010:3587:1:52 21.12.22 12:40

Кадастрлық № Тіркелген күні Тіркелген уақыты

Жылжымайтын мүлік объектісінің мекен-жайы

ул. Сеченова д. 14 кв 52

Тіркеуші (маман) Нурмешев Р.Б.

Бөлім басшысы Лимникова М.М.

жорал. орн. площади на 55,0/34,6

Рудный қаласының бөлімі 3

Өтініш № 00223595323

12:195:010:3587:1:53 21.12.22 12:43

Кадастрлық № Тіркелген күні Тіркелген уақыты

Жылжымайтын мүлік объектісінің мекен-жайы

ул. Сеченова д. 14, кв 53

Тіркеуші (маман) Нурмешев Р.Б.

Бөлім басшысы Лимникова М.М.

жорал. орн. площади на 41,5/20,4

Рудный қаласының бөлімі 3

Өтініш № 00223595415

12:195:010:3587:1:54 21.12.22 12:46

Кадастрлық № Тіркелген күні Тіркелген уақыты

Жылжымайтын мүлік объектісінің мекен-жайы

ул. Сеченова д. 14. кв 54

Тіркеуші (маман) Нурмешев Р.Б.

Бөлім басшысы Лимникова М.М.

жорал. орн. площади на 39,3/20,5

3

0022359544 02
12:195:010:3587:1:55 21.12.22
12:49

ул. Сеченова д. 14, кв 55

Нурмембаев Б
Лимонова Н.М.

перер. изм. площади на 54,1/34,7

3

0022359542 65
12:195:010:3587:1:56 21.12.22
12:51

ул. Сеченова д. 14, кв 56

Нурмембаев Б
Лимонова Н.М.

перер. изм. площади на 42,1/29,9

3

0022359544 60
12:195:010:3587:1:57 21.12.22
12:54

ул. Сеченова д. 14, кв 57

Нурмембаев Б
Лимонова Н.М.

перер. изм. площади на 39,7/24

3

0022359534 46
12:195:010:3587:1:58 21.12.22
12:57

ул. Сеченова д. 14, кв 58

Нурмембаев Б
Лимонова Н.М.

перер. изм. площади на 54,7/34,1

3

0022359558 48
12:195:010:3587:1:59 21.12.22
13:02

ул. Сеченова д. 14, кв 59

Нурмембаев Б
Лимонова Н.М.

перер. изм. площади на 41,7/29,3

3

0022359561 45
12:195:010:3587:1:60 21.12.22
13:05

ул. Сеченова д. 14, кв 60

Нурмембаев Б
Лимонова Н.М.

перер. изм. площади на 39,7/24

3

0022359587 98
12:195:010:3587:1:7 21.12.22
13:34

ул. Сеченова 14-7

Умбетов Б.Е.
Лимонова Н.М.

перер. изменение площади
на „39,6/20,4"

3

0022359624 02
12:195:010:3587:1:27 21.12.22
14:15

ул. Сеченова 14-27

Умбетов Б.Е.
Лимонова Н.М.

перер. изм. площади на „67,1/45,0"

Қоғамның Костанай облысы бойынша филиалы
Рудный қаласының бөлігі 2

Этиніш № 0022359565 88 Тіркеу ісі №
12/195/010/3587/1-1 Тіркелген күні 21.12.22
Кадастрлық № Тіркелген уақыты 13:09
Жылжымайтын мүлік объектісінің атауы
ул. Сеченова 14-1
Тіркеуші (мамандар) Умбетов Б.Е.
Бөлім басшысы Пинчикова И.М.
Зорег. изм. площади на „34,8/20,1"

Қоғамның Костанай облысы бойынша филиалы
Рудный қаласының бөлігі 2

Этиніш № 0022359572 35 Тіркеу ісі №
12/195/010/3587/1-2 Тіркелген күні 21.12.22
Кадастрлық № Тіркелген уақыты 13:16
Жылжымайтын мүлік объектісінің атауы
ул. Сеченова 14-2
Тіркеуші (мамандар) Умбетов Б.Е.
Бөлім басшысы Пинчикова И.М.
Зорег. изм. площади на „41,3/29,5"

Қоғамның Костанай облысы бойынша филиалы
Рудный қаласының бөлігі 2

Этиніш № 0022359576 31 Тіркеу ісі №
12/195/010/3587/1-3 Тіркелген күні 21.12.22
Кадастрлық № Тіркелген уақыты 13:20
Жылжымайтын мүлік объектісінің атауы
ул. Сеченова 14-3
Тіркеуші (мамандар) Умбетов Б.Е.
Бөлім басшысы Пинчикова И.М.
Зорег. изм. площади на „54,7/34,2"

Қоғамның Костанай облысы бойынша филиалы
Рудный қаласының бөлігі 2

Этиніш № 0022359579 90 Тіркеу ісі №
12/195/010/3587/1-4 Тіркелген күні 21.12.22
Кадастрлық № Тіркелген уақыты 13:24
Жылжымайтын мүлік объектісінің атауы
ул. Сеченова 14-4
Тіркеуші (мамандар) Умбетов Б.Е.
Бөлім басшысы Пинчикова И.М.
Зорег. изм. площади на „39,7/20,3"

Қоғамның Костанай облысы бойынша филиалы
Рудный қаласының бөлігі 2

Этиніш № 0022359582 69 Тіркеу ісі №
12/195/010/3587/1-5 Тіркелген күні 21.12.22
Кадастрлық № Тіркелген уақыты 13:27
Жылжымайтын мүлік объектісінің атауы
ул. Сеченова 14-5
Тіркеуші (мамандар) Умбетов Б.Е.
Бөлім басшысы Пинчикова И.М.
Зорег. изм. площади на „41,2/20,4"

Қоғамның Костанай облысы бойынша филиалы
Рудный қаласының бөлігі 2

Этиніш № 0022359585 37 Тіркеу ісі №
12/195/010/3587/1-6 Тіркелген күні 21.12.22
Кадастрлық № Тіркелген уақыты 13:30
Жылжымайтын мүлік объектісінің атауы
ул. Сеченова 14-6
Тіркеуші (мамандар) Умбетов Б.Е.
Бөлім басшысы Пинчикова И.М.
Зорег. изм. площади на „53,6/33,3"

Қоғамның Костанай облысы бойынша филиалы
Рудный қаласының бөлігі 2

Этиніш № 0022359591 15 Тіркеу ісі №
12/195/010/3587/1-8 Тіркелген күні 21.12.22
Кадастрлық № Тіркелген уақыты 13:37
Жылжымайтын мүлік объектісінің атауы
ул. Сеченова 14-8
Тіркеуші (мамандар) Умбетов Б.Е.
Бөлім басшысы Пинчикова И.М.
Зорег. изм. площади на „41,2/20,4"

Қоғамның Костанай облысы бойынша филиалы
Рудный қаласының бөлігі 2

Этиніш № 0022359594 01 Тіркеу ісі №
12/195/010/3587/1-9 Тіркелген күні 21.12.22
Кадастрлық № Тіркелген уақыты 13:40
Жылжымайтын мүлік объектісінің атауы
ул. Сеченова 14-9
Тіркеуші (мамандар) Умбетов Б.Е.
Бөлім басшысы Пинчикова И.М.
Зорег. изм. площади на „54,5/33,3

2

0022359596 35
12:195:010:3587:1:10 21.12.22
13.43

ул. Сеченова 14-10

Умбетов Б.Е.
Липникова И.М.

Зорег. изм. площади на „39,8/20,3"

2

0022359 59859
12:195:010:3587:1:11 21.12.22
13:45

ул. Сеченова 14-11

Умбетов Б.Е.
Липникова И.М.

Зорег. изм. площади на „41.2/20,3"

2

0022359 60207
12:195:010:3587:1:12 21.12.22
13:49

ул. Сеченова 14-12

Умбетов Б.Е.
Липникова И.М.

Зорег. изм. площади на „54,8/34,3"

2

0022359 60471
12:195:010:3587:1:13 21.12.22
13:52

ул. Сеченова 14-13

Умбетов Б.Е.
Липникова И.М.

Зорег. изм. площади на „34,6/20,3"

2

0022359 60730
12:195:010:3587:1:14 21.12.22
13:55

ул. Сеченова 14-14

Умбетов Б.Е.
Липникова И.М.

Зорег. изм. площади на „41,2/20,4"

2

0022359 60983
12:195:010:3587:1:15 21.12.22
13:59

ул. Сеченова 14-15

Умбетов Б.Е.
Липникова И.М.

Зорег. изм. площади на „54,4/34,2"

2

0022359 61220
12:195:010:3587:1:16 21.12.22
14:02

ул. Сеченова 14-16

Умбетов Б.Е.
Липникова И.М.

Зорег. изм. площади на „54,9/30,5"

2

0022359 61476
12:195:010:3587:1:17 21.12.22
14:06

ул. Сеченова 14-17

Умбетов Б.Е.
Липникова И.М.

Зорег. изм. площади на „35,9/16,5"

Қостанай облысы бойынша филиалы
Рудный қаласының Бөлімі

2

Отініш № 0022354 61727
Тіркеу № 12/195/010/3587/1/18 21.12.22 14:08

Кадастрлық № Тіркелген уақыты

Жылжымайтын мүлік объектісінің мекенжайы

ул. Сеченова 14-18

Тіркеуші (лауазымы) Умбетов Б.Е.
Баспа басшысы Липникова И.М.

Зарег. изм. площади на „67,1/45,0"

Қостанай облысы бойынша филиалы
Рудный қаласының Бөлімі

2

Отініш № 0022354 62006
Тіркеу № 12/195/010/3587/1/19 21.12.22 14:11

Кадастрлық № Тіркелген уақыты

Жылжымайтын мүлік объектісінің мекенжайы

ул. Сеченова 14-19

Тіркеуші (лауазымы) Умбетов Б.Е.
Баспа басшысы Липникова И.М.

Зарег. изм. площади на „55,2/30,7"

Қостанай облысы бойынша филиалы
Рудный қаласының Бөлімі

2

Отініш № 0022354 62244
Тіркеу № 12/195/010/3587/1/20 21.12.22 14:13

Кадастрлық № Тіркелген уақыты

Жылжымайтын мүлік объектісінің мекенжайы

ул. Сеченова 14-20

Тіркеуші (лауазымы) Умбетов Б.Е.
Баспа басшысы Липникова И.М.

Зарег. изменение площади на „35,9/18,5"

Қостанай облысы бойынша филиалы
Рудный қаласының Бөлімі

2

Отініш № 0022354 60425
Тіркеу № 12/195/010/3587/1/21 21.12.22 13:52

Кадастрлық № Тіркелген уақыты

Жылжымайтын мүлік объектісінің мекенжайы

ул. Сеченова 14-21

Тіркеуші (лауазымы) Умбетов Б.Е.
Баспа басшысы Липникова И.М.

Зарег. изм. площади на „66,7/44,8

Қостанай облысы бойынша филиалы
Рудный қаласының Бөлімі

2

Отініш № 0022354 60813
Тіркеу № 12/195/010/3587/1/22 21.12.22 13:56

Кадастрлық № Тіркелген уақыты

Жылжымайтын мүлік объектісінің мекенжайы

ул. Сеченова 14-22

Тіркеуші (лауазымы) Умбетов Б.Е.
Баспа басшысы Липникова И.М.

Зарег. изм. площади на „55,2/30,5"

Қостанай облысы бойынша филиалы
Рудный қаласының Бөлімі

2

Отініш № 0022354 61112
Тіркеу № 12/195/010/3587/1/23 21.12.22 14:00

Кадастрлық № Тіркелген уақыты

Жылжымайтын мүлік объектісінің мекенжайы

ул. Сеченова 14-23

Тіркеуші (лауазымы) Умбетов Б.Е.
Баспа басшысы Липникова И.М.

Зарег. изм. площади на „35,7/16,2"

Қостанай облысы бойынша филиалы
Рудный қаласының Бөлімі

2

Отініш № 0022354 61435
Тіркеу № 12/195/010/3587/1/24 21.12.22 14:04

Кадастрлық № Тіркелген уақыты

Жылжымайтын мүлік объектісінің мекенжайы

ул. Сеченова 14-24

Тіркеуші (лауазымы) Умбетов Б.Е.
Баспа басшысы Липникова И.М.

Зарег. изм. площади на „67,1/45,0".

Қостанай облысы бойынша филиалы
Рудный қаласының Бөлімі

2

Отініш № 0022354 61859
Тіркеу № 12/195/010/3587/1/25 21.12.22 14:09

Кадастрлық № Тіркелген уақыты

Жылжымайтын мүлік объектісінің мекенжайы

ул. Сеченова 14-25

Тіркеуші (лауазымы) Умбетов Б.Е.
Баспа басшысы Липникова И.М.

Зарег. изм. площади на „55,4/30,9"

2

0022354620 94
12:195:010:13587:1:26 21.12.22
14:12

ул Сеченова 14-26

Умбетов Б.Е.
Пинникова И.М.

Зорл изм. площади на „ 36,0/16,3"

0022359 63275
12:195:010:13587:1:28 21.12.22
14:25

ул Сеченова 14-28

Умбетов Б.Е.
Пинникова И.М.

Зорл изм. площади на „ 55,1/30,3"

0022354 63889
12:195:010:13587:1:29 21.12.22
14:32

ул. Сеченова 14-29

Умбетов Б.Е.
Пинникова И.М.

Зорл изм. площади на „ 35,6/16,2"

0022354 64253
12:195:010:13587:1:30 21.12.22
14:34

ул. Сеченова 14-30

Умбетов Б.Е.
Пинникова И.М.

Зорл изм. площади на „ 67,0/45,0"

Копия верна
Зарегистрировано и пронумеровано
Директор
Рудненского БТИ
Филиала РГП «РЦО строительства»
по Костанайской области
Д.Т. Жакенов

Комитет государственных имуществ и филиалы | 3

Рудный каласының бөлімі

Өтініш № 00223525861

12:195:010:3587

Тіркеу ісі № 14.12.22

Тіркелген күні 17.22

Тіркеуші (мамандар) қолы

Жылжымайтын мүлік объектісінің мекен-жайы

ул. Сеченова д. 14

Инушибаев Р.Б.

Лимимова М.М.

Белім басшысы қолы

зарег. изм. - пристройка на, 3835,2/1661,3 жил. дом, подвал

Костанай облысы бойынша қылымы

Рудный каласының бөлімі

Өтініш № 00223432658б

12:195:010:3587

Тіркеу ісі №

Тіркелген күні 11.11.22

Тіркелген уақыты 14:28

Жылжымайтын мүлік объектісінің мекен-жайы

ул. Восточная, уч. 5

Инушибаев Р.Б.

Лимимова М.М.

Тіркеуші (мамандар) қолы

Белім басшысы қолы