Приложение 3
к приказу Министра
по инвестициям и развитию
Республики Казахстан
от 24 апреля 2017 года № 235
форма

Декларация о соответствии

«14» 08 2025 г.

Подрядчик (генеральный подрядчик)
ТОО «Сэт-Сервис», г. Кызылорда, мкр. Саулет 15 квартал 8 дом
(наименование организации, юридический адрес)
в лице **Директора - Иманова Роза Садибековна**
фамилия, имя, отчество (при наличии) руководителя организации
По объекту **«Реконструкция межквартальных тепловых сетей от ОН-55 до жилых домов Жанкожа Батыр №82,82А, Тайманова №163, Култекенова №96, СШ №212,267 в г.Кызылорда»**
(наименование, местонахождения объекта)
заказчиком которого является: **Руководитель КГУ «Управление энергетики и жилищно-коммунального хозяйства Кызылординской области» - Усаин Медет**
(наименование организации, фамилия, имя, отчество (при наличии) руководителя)
удостоверяет, что:
1. Строительно – монтажные работы на объекте выполнены в соответствии с утвержденным проектом (проектно – сметной документацией), государственными нормативами в сфере архитектурной, градостроительной и строительной деятельности;
2. Субподрядные организации **отсутствуют**
(наименование организации)
3. Проект (проектно-сметная документация) **Разработчик проекта – Туралиев А.М.**
(фамилия, имя, отчество (при наличии)
ТОО КБ «МунайГаз Инжиниринг» Заказ №77-22;
(наименование проектной организации, номер проекта)
утвержден(а) **КГУ «Управление энергетики и жилищно-коммунального хозяйства Кызылординской области» №06-НК от 10.01.2023г.;**
(наименование организации утвердившей (переутвердившей) проект и дата утверждения)
4. Объект (комплекс) имеет следующие основные технико-экономические показатели (мощность, производительность, производственная площадь, протяженность, вместимость, объем, пропускная способность, провозная способность, число рабочих мест и тому подобное, заполняется по всем объектам (кроме жилых домов) в единицах измерения соответственно целевой продукции или основным видам услуг):

Мощность, производительность и так далее	Единица измерения	По проекту		Фактически	
		общая (с учетом ранее принятых)	в том числе пускового комплекса или очереди	общая (с учетом ранее принятых)	в том числе пускового комплекса или очереди
Основные показатели					
Тепловые камеры УТ	Ед.	7	7	11	11
Протяженность трубопровода	м.	2,4865	2,4865	2,4381	2,4381

Жилой дом имеет следующие показатели:

Показатели	Единица измерения	По проекту	Фактически
Общая площадь	метр в квадрате (далее–м2)	---	---
Число этажей	этаж	---	---
Общий строительный объем	метр в кубе (далее–м3)	---	---

В том числе подземной части	м3	---	---
Площадь встроенных, встроено - пристроенных и пристроенных помещений	м2	---	---

Показатели	По проекту			Фактически		
	число квартир	площадь квартир, м2		число квартир	площадь квартир, м2	
		общ ая	жилая		общая	жилая
Всего квартир, в том числе: однокомнатных двухкомнатных трехкомнатных четырехкомнатных и более	---	---	---	---	---	---

5. Технологические и архитектурно-строительные решения по объекту характеризуется следующими данными: **В проекте приняты трубы: Ø273х7, Ø219х6, Ø159х4,5, Ø108х4, Ø89х4 предизолированные (стальные, электросварные, прямошовные, термообработанные, по ГОСТ 10705-80). Прокладка трубопроводов запроектирована подземная в непроходных сборных ж/б каналах на скользящих опорах с использованием изготовленных в заводских условиях труб с индустриальной тепловой изоляцией из ППУ (пенополиуретана) с системой ОДК. Работы по теплоснабжению выполнены на основании технического условия №438/2 от 14 октября 2022г. на подключение к тепловым сетям, выданное ГКП «Кызылордатеплоэлектроцентр» и СН РК 4.02-04-2013 "Тепловые сети". Источником теплоснабжения, согласно ТУ, существующая тепловая сеть от ГКП «ТЭЦ». Объектами теплоснабжения являются: жилые здания. В целях восстановления работоспособности системы тепловых сетей выполняется реконструкция участка тепло магистрали с заменой подающего и обратного трубопроводов. Прокладка предусматривается по оси существующей теплотрассы с выполнением демонтажа трубопроводов, оборудования и конструкций. В рабочем проекте предусматривается подземная и частично надземная прокладка тепловой сети.**
краткие технические характеристики по особенностям его размещения, по основным материалам и конструкциям, инженерному и технологическому оборудованию

6. На объекте установлено предусмотренное проектом оборудование в количестве согласно актам о его приемке после индивидуального испытания и комплексного опробования;

7. Мероприятия по охране труда, обеспечению взрывобезопасности, пожаробезопасности, охране окружающей природной среды и антисейсмические мероприятия, предусмотренные проектом выполнены;

8. Строительно-монтажные работы осуществлены в сроки:
начало работ **10 июня 2024 года**;
(месяц, год)
окончание работ **14 августа 2025 года**;
(месяц, год)
при продолжительности строительства, месяц: **5 (пять) месяцев**
по норме или по проекту организации строительства, месяц: **5 (пять) месяцев**
фактически, месяц: **14 (четырнадцать) месяцев**

9. Примененные строительные материалы, конструкции, оборудование и изделия соответствуют требованиям проекта и государственных нормативов;

9-1. Доля местного содержания предусмотрена в проектно-сметной документации 76% и фактически применено 70% (на объектах финансируемых за счет государственных инвестиций и средств квазигосударственного сектора);

10. Исполнительная геодезическая съемка фактического положения подземных инженерных сетей и/или зданий (сооружений) выполнена (обязательное приложение к декларации о соответствии);

10-1. Исполнительная техническая документация имеется в полном объеме, в том числе в электронном модуле;

11. Наружные инженерные коммуникации (холодное и горячее водоснабжение, канализация, теплоснабжение, газоснабжение, электроснабжение и связь) обеспечивают нормальную эксплуатацию объекта, что подтверждается поставщиками услуг по инженерному и коммунальному обеспечению.

Поставщики услуг по инженерному и коммунальному обеспечению(теплоснабжение):

ГКП на ПХВ «Кызылордатеплоэлектроцентр» _____

наименование организации, фамилия, имя, отчество (при наличии), подпись руководителя, дата М.П.

12. Шумоизоляция здания соответствует проекту и подтверждается экспертным заключением выдаваемым государственной организацией осуществляющей санитарно-эпидемиологическую экспертизу по результатам лабораторных замеров проведенных аккредитованными испытательными лабораториями (центрами) (экспертное заключение прилагается);

13.Обеспечен доступ для маломобильных групп населения, что подтверждается органами социальной защиты населения _____не предусмотрено_____;

(фамилия, имя, отчество (при наличии), подпись руководителя, дата Место печати (при наличии)

Подрядчик (генеральный подрядчик) считает объект **«Реконструкция межквартальных тепловых сетей от ОН-55 до жилых домов Жанкожа Батыр №82,82А, Тайманова №163, Култекенова №96, СШ №212,267 в г.Кызылорда»** готовым к приемке в эксплуатацию,

(наименование объекта (комплекса)

гарантирует качество выполненных строительно-монтажных и специальных работ, и принимает на себя обязательство устранять дефекты, возникшие по его вине при строительстве объекта согласно гарантийного срока в соответствии с законодательством Республики Казахстан.

Подрядчик (генеральный подрядчик) ТОО «Сэт-Сервис» БИН 020140003665

Иманова Р.С. _____ «_____»_____ **2025 года**

(фамилия, имя, отчество (при наличии) руководителя, подпись, дата)

Место печати (при наличии)

ТОО «Сэт-Сервис» ЖШС

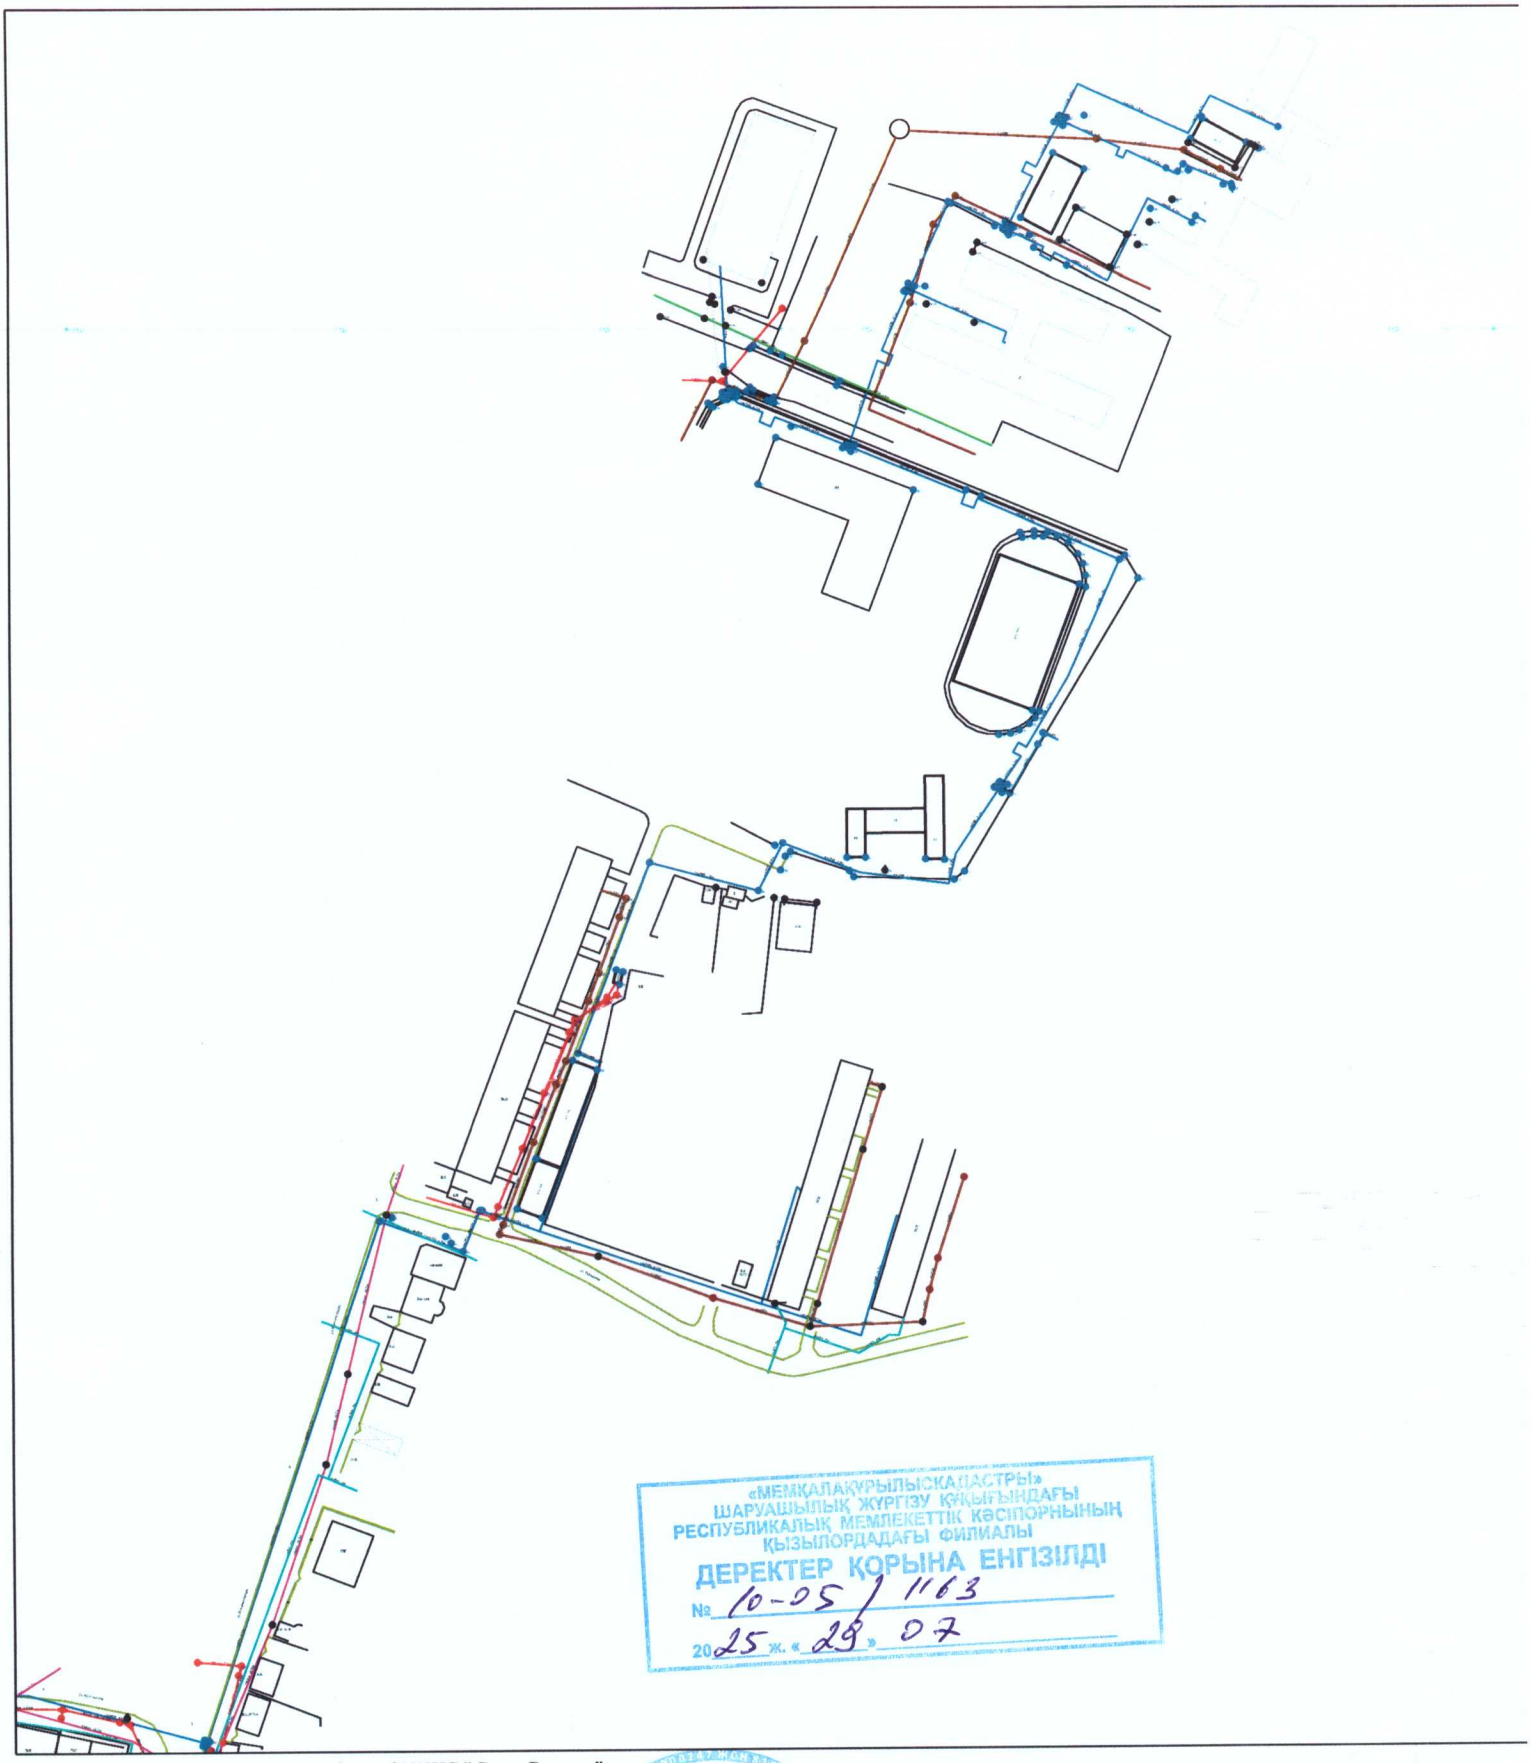

Шартты белгілер

- Электр желісі
- Газ желісі
- Телефон желісі
- Жылу желісі
- Су желісі
- Кәріз желісі

Меншік иесі:ЖШС "Сэт - Сервис"

Нысан: реконструкция межквартальных тепловых сетей от ОН-55 до жилых домов Жанкожа бары №82,82А,Тойманова №163, Кулгекенова №96 СШ212,267 в г.Кызылорда

Филиал директоры	Б.Абдикадиров	парақ	масштаб
Орындаушы	Е.Аманқосов	Жер пайдаланудың ситуациялық жоспары	1:500
			"Мемқалақұрылыскадастры" РМК-ның Қызылордадағы филиалы
Ескертпе: жоспардың құрастырылған күні		Түгендеу нөмірі	
		Жергілікті координаттар жүйесі	

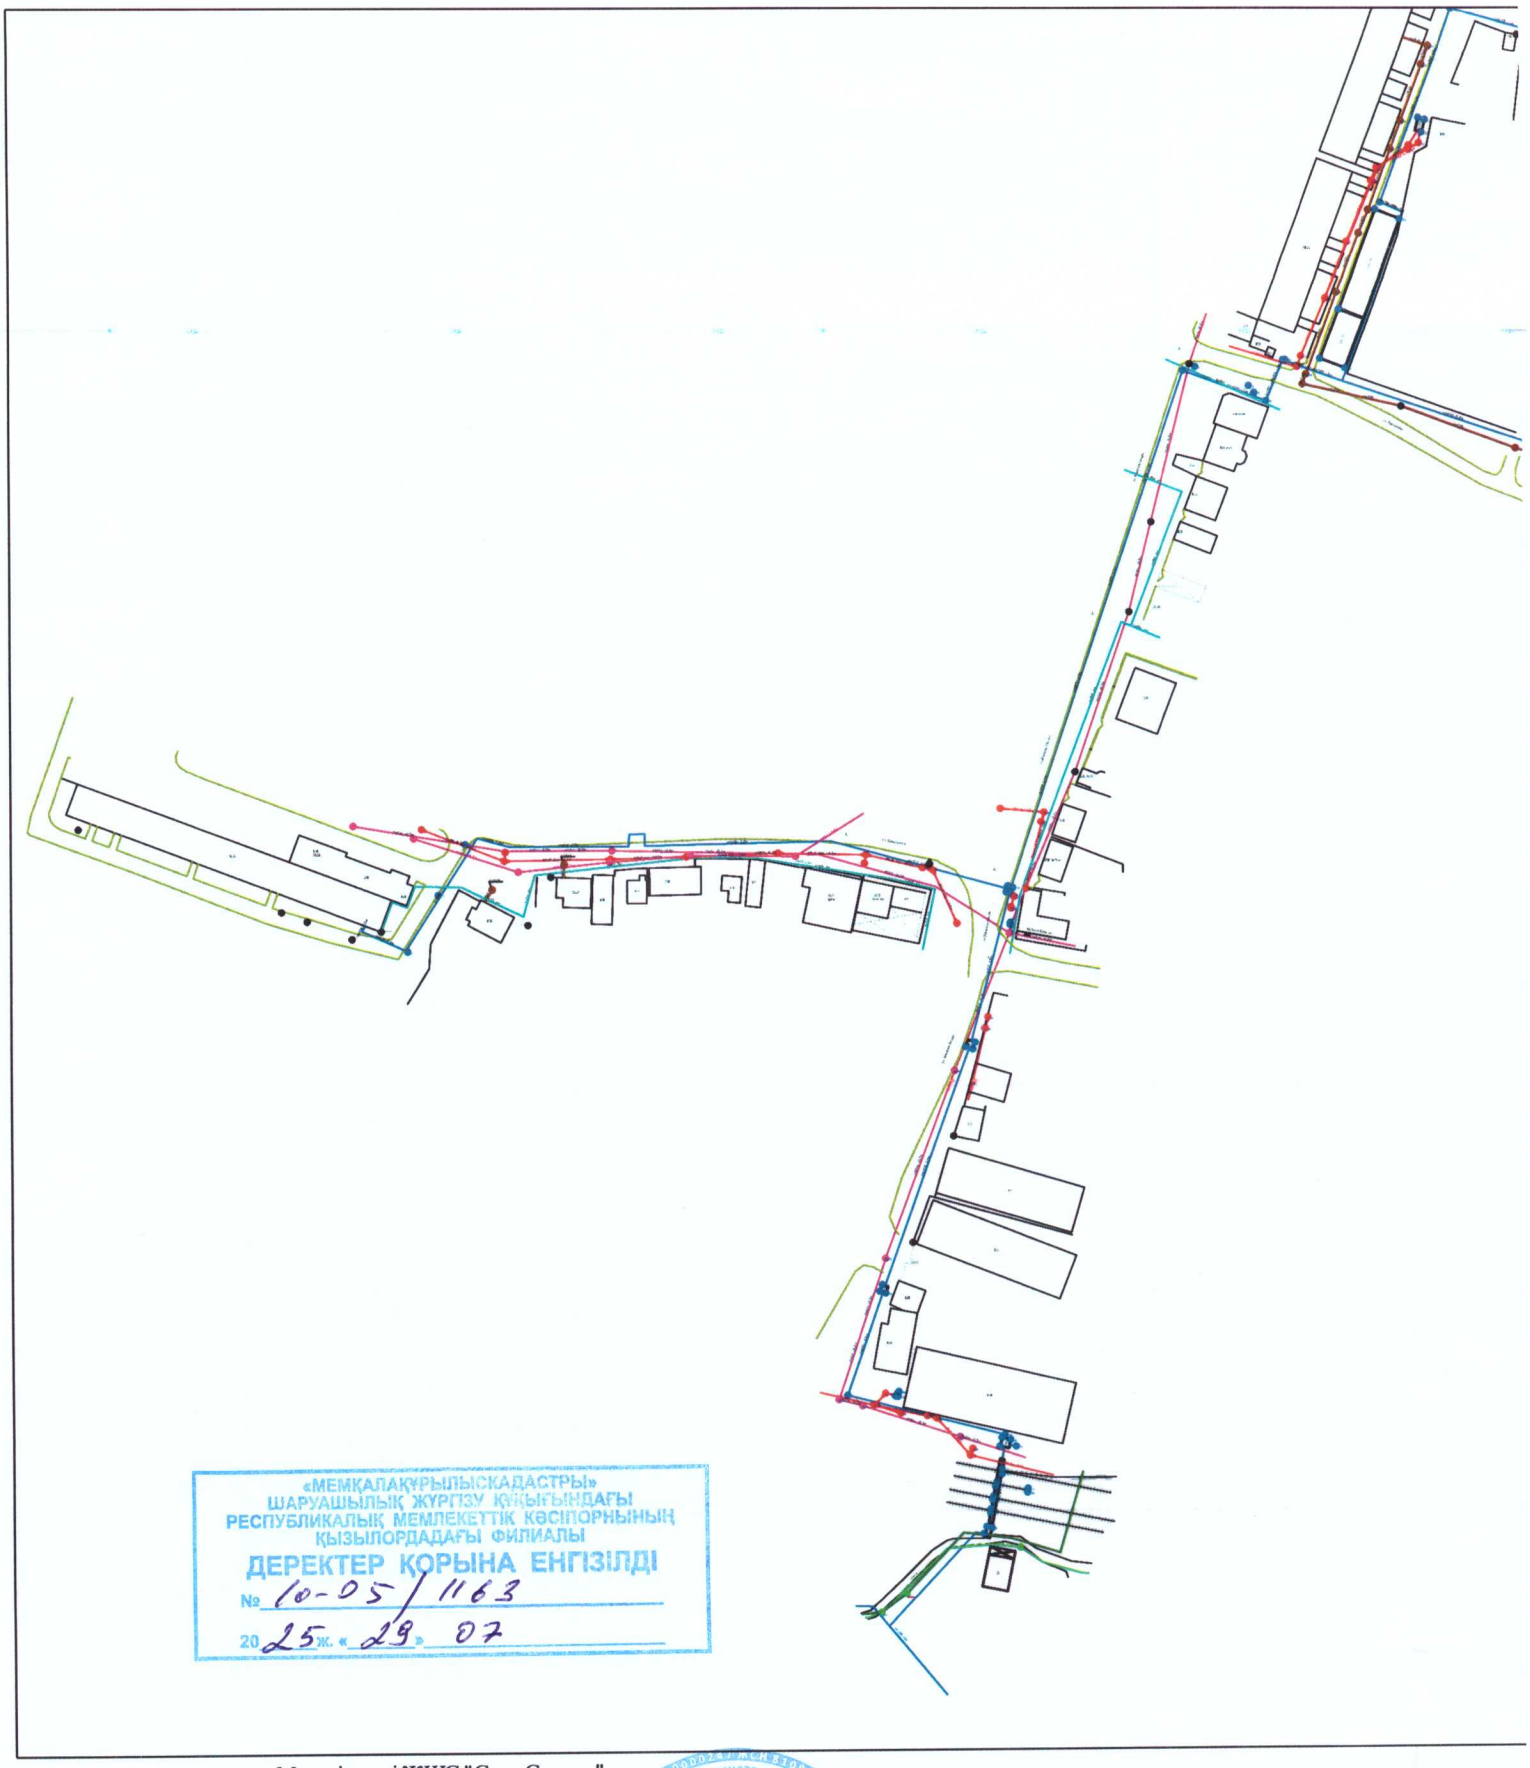

«МЕМҚАЛАҚҰРЫЛЫСКАДАСТРЫ»
ШАРУАШЫЛЫҚ ЖҮРГІЗУ ҚҰҚЫҒЫНДАҒЫ
РЕСПУБЛИКАЛЫҚ МЕМЛЕКЕТТІК КӘСІПОРНЫНЫҢ
ҚЫЗЫЛОРДАДАҒЫ ФИЛИАЛЫ
ДЕРЕКТЕР ҚОРЫНА ЕНГІЗІЛДІ
№ 10-05/1163
20 25 ж. « 29 » 07

Шартты белгілер

- Электр желісі
- Газ желісі
- Телефон желісі
- Жылу желісі
- Су желісі
- Кәріз желісі

Меншік иесі:ЖШС "Сәт - Сервис"

Нысан: реконструкция межквартальных тепловых сетей от ОН-55 до жилых домов Жанкожа бары №82,82А,Тойманова №163, Култекенова №96 СШ 212,267 в г.Кызылорда

Филиал директоры Б.Абдикадиров

Орындаушы Е.Аманкосов

Жер пайдаланудың ситуациялық жоспары

парақ	масштаб
	1:500

"Мемқалақұрылыскадастры" РМК-ның Қызылордадағы филиалы

Ескертпе: жоспардың құрастырылған күні

Түгендеу нөмірі

Жергілікті координаттар жүйесі

«ҚЫЗЫЛОРДА ОБЛЫСЫНЫҢ МЕМЛЕКЕТТІК СӘУЛЕТ-ҚҰРЫЛЫС БАҚЫЛАУЫ БАСҚАРМАСЫ» КОММУНАЛДЫҚ МЕМЛЕКЕТТІК МЕКЕМЕСІ

КОММУНАЛЬНОЕ ГОСУДАРСТВЕННОЕ УЧРЕЖДЕНИЕ «УПРАВЛЕНИЕ ГОСУДАРСТВЕННОГО АРХИТЕКТУРНО-СТРОИТЕЛЬНОГО КОНТРОЛЯ КЫЗЫЛОРДИНСКОЙ ОБЛАСТИ»

ҚЫЗЫЛОРДА Қ.Ә., ҚЫЗЫЛОРДА Қ.,
Бейбарыс Сұлтан көшесі, № 1 үй

КЫЗЫЛОРДА Г.А., Г.КЫЗЫЛОРДА, улица
Бейбарыс Султан, дом № 1

Уведомление о начале производства строительно-монтажных работ

KZ32REA00469676 13.05.2025

1. По реконструкции (перепланировке, переоборудованию) помещений (отдельных частей) существующих зданий: Главному государственному строительному инспектору Республики Казахстан (области, города республиканского значения, столицы)

Калиев Ганижан Пиртазаевич
(фамилия, имя, отчество (в случае наличия)

От заказчика (застройщика) КГУ "Управление энергетики и жилищно-коммунального хозяйства Кызылординской области", 120003, Кызылорда, Кызылорда, Султан Бейбарыс, 1, 87242605397
(фамилия, имя, отчество (в случае наличия) – для физических лиц, наименование организации – для юридических лиц, почтовый индекс, область, город, район, населенный пункт, наименование улицы, номер дома/здания (стационарного помещения) и номер телефона)

Настоящим уведомляю о начале производства строительно-монтажных работ по реконструкции (перепланировке, переоборудованию) помещений (отдельных частей) существующих зданий «Реконструкция межквартальных тепловых сетей от ОН-55 до жилых домов Жанкожа Батыр №82,82А, Тайманова №163, Култекенова №96, СШ №212, 267 в г.Кызылорда»

РЕСПУБЛИКА КАЗАХСТАН, КЫЗЫЛОРДИНСКАЯ ОБЛАСТЬ, КЫЗЫЛОРДА Г.А., Г.КЫЗЫЛОРДА Жанкожа Батыр
(наименование и месторасположение объекта)

Начало строительства 13.05.2025 года.
Срок ввода в эксплуатацию 01.08.2025 года.
При этом сообщаю:

1. Решение соответствующего местного исполнительного органа, осуществляющего функции в сфере архитектуры и градостроительства о реконструкции (перепланировке, переоборудовании) помещений (отдельных частей) существующих зданий «Государственная корпорация «Правительство для граждан» по Кызылординской области
от 31.05.2024 года № 10:156:008:1288.

2. Документы, удостоверяющие право собственности на изменяемое помещение (часть здания), выданы Документы, удостоверяющие право собственности на изменяемое помещение (часть здания) ГКП «КТЭЦ»
(наименование документов, наименование органа, выдавшего документы)

от 20.12.2022 года, **либо нотариально засвидетельствованное письменное согласие собственника (собственников) помещений или частей здания на их изменение, заверенное**

_____
(адрес нотариальной конторы, фамилия, имя, отчество (в случае наличия) заверяющего)

имеется.

3. Решение о предоставлении соответствующего права на землю выдано (в случае, если планируемое изменение предусматривает отвод (прирезку) дополнительного земельного участка)
(наименование местного исполнительного органа)

от _____ года № .

Бұл құжат ҚР 2003 жылдың 7 қаңтарындағы «Электронды құжат және электронды сандық қол қою» туралы заңның 7 бабы, 1 тармағына сәйкес қағаз бетіндегі заңмен тең.

Данный документ согласно пункту 1 статьи 7 ЗРК от 7 января 2003 года "Об электронном документе и электронной цифровой подписи" равнозначен документу на бумажном носителе.

4. Проектная (проектно-сметная) документация по реконструкции (перепланировке, переоборудованию) помещений (отдельных частей) существующих зданий разработана ТОО КБ"МунайГаз Инжиниринг" 19020759 15.10.2019 Рабочий проект

(наименование проектной организации, № лицензии, дата получения,стадийность проектирования)

в соответствии с архитектурно-планировочным заданием от 09.12.2022 года № 116, **выданного** КГУ " Кызылординский городской отдел архитектуры и градостроительства акимата города Кызылорда"

(наименование местного исполнительного органа)

и утверждена КГУ" "Управление энергетики и жилищно-коммунального хозяйства Кызылординской области" 06-НҚ 10 .01.2023

(фамилия, имя, отчество (в случае наличия) и (или) № и дата приказа) 5. Положительное заключение экспертизы (в случае обязательности проведения экспертизы) выдано от 10.01.2023, Частная, Кушербаева Шаштыгуль Тынысовна; Тулеуова Дабеш Ахметовна;Кусбаева Несвели Кунисбаевна;Кусбаева Несвели Кунисбаевна;Кушмурзаев Асыл Еркинович;Тулеуова Дабеш Ахметовна, 87084406165;87084406165;87084406165;87084406165;87084406165;87084406165, KZ65VJE00064211;KZ32VJE00027169;KZ38VJE00064212;KZ38VJE00064212;KZ76VJE00021721;KZ32VJE00027169, Инженерные сети и системы (по видам инженерных сетей и систем);Конструктивная часть;Специальные разделы проектов;Специальные разделы проектов;Технологическая часть (в зависимости от назначения объекта); Конструктивная часть, "Экспертиза Инжиниринг" ЖШС;"Экспертиза Инжиниринг" ЖШС;"Экспертиза Инжиниринг" ЖШС;"Экспертиза Инжиниринг" ЖШС;"Экспертиза Инжиниринг" ЖШС;"Экспертиза Инжиниринг" ЖШС

(вид экспертизы, фамилия, имя, отчество (в случае наличия), телефон и № аттестата эксперта и наименование, почтовый адрес и телефон организации, имеющей в своем составе аттестованного эксперта, выполнившего экспертизу) **6. Нотариально засвидетельствованное письменное согласие собственников других помещений (частей дома), смежных с изменяемыми помещениями (частями дома) (в случаях, если планируемая реконструкция (перепланировка, переоборудование) помещений (частей жилого дома) или перенос границ помещений затрагивают их интересы) от**

(адрес нотариальной конторы, фамилия, имя, отчество (в случае наличия) заверяющего)

имеется.

7. Работы будут производиться подрядным способом (в случае привлечения подрядной организации) ТОО "Сэт-Сервис", , РЕСПУБЛИКА КАЗАХСТАН, КЫЗЫЛОРДИНСКАЯ ОБЛАСТЬ, КЫЗЫЛОРДА Г.А., Г. КЫЗЫЛОРДА, С. Лапина , 2, 25-54-70, 21013298, 12.02.2002 0:00:00

(наименование организации, осуществляющей строительство, адрес,телефон, № лицензии, дата получения)

на основании договора подряда от 21.02.2024 года № 19.

8. Ответственным лицом от заказчика приказом № 45-НҚ от 15.05.2024 года назначен (в случае назначения) Нәдірбек Тахир Қуанышбекұлы, Заместитель руководителя управления,

(фамилия, имя, отчество (в случае наличия), должность)

имеющий образование Университет болашак г. Кызылорда, 2018, Строительство

(наименование учебного заведения, год окончания, специальность)

9. Ответственным лицом за реконструкцию (перепланировку, переоборудование) от генерального подрядчика приказом № 8 от 02.05.2025 **года назначен (в случае привлечения подрядной организации)** Сансызбаев Бахытжан Ергалиевич , Начальник участка,

(фамилия, имя, отчество (в случае наличия), должность, наименование организации)

имеющий образование КГУ им.Коркыт Ата, 2000 г., Инженер-строитель

(наименование учебного заведения, год окончания, специальность)

и стаж работы в строительстве 25 **лет, прошедший обучение и имеющий действующее удостоверение по курсу «Сейсмостойкое строительство» (в случае строительства в сейсмических районах)** 22-68 , Акционерное общество "Казахский научно-исследовательский и проектный институт строительства и архитектуры"

(номер удостоверения, кем выдано или продлено)

10. Авторский надзор будет осуществляться (необходимые подпункты заполнить):

1) разработчиком проекта ТОО КБ"МунайГаз Инжиниринг" , 19020759, 15.10.2019 , РЕСПУБЛИКА КАЗАХСТАН, КЫЗЫЛОРДИНСКАЯ ОБЛАСТЬ, КЫЗЫЛОРДА Г.А., Г.КЫЗЫЛОРДА , Саулет-12 , 2а , 200110

(наименование организации, № лицензии, дата получения, адрес и телефон)

в лице Демеген Нурай Демегенкызы , Инженер

(фамилия, имя, отчество (в случае наличия), должность)

в соответствии с приказом от 05.05.2025 года № 13/25;

2) организацией

(наименование организации, адрес и телефон)

имеющей в своем составе аттестованного (-ых) эксперта (-ов)

№ _____ от _____ г.

(фамилия, имя, отчество (в случае наличия) эксперта, № и дата получения аттестата)

в соответствии с договором от _____ года № _____;

3) экспертом от

(фамилия, имя, отчество (в случае наличия) эксперта, № и дата получения аттестата, адрес и телефон)

в соответствии с договором от _____ года № _____.

Бұл құжат ҚР 2003 жылдың 7 қаңтарындағы «Электронды құжат және электронды сандық қол қою» туралы заңның 7 бабы, 1 тармағына сәйкес қағаз бетіндегі заңмен тең.

Данный документ согласно пункту 1 статьи 7 ЗРК от 7 января 2003 года "Об электронном документе и электронной цифровой подписи" равнозначен документу на бумажном носителе.

11. Технический надзор будет осуществляться (необходимые подпункты заполнить):

1) заказчиком самостоятельно, имеющим в своем штате аттестованного (-ых) эксперта (-ов)

(фамилия, имя, отчество (в случае наличия) эксперта, № и дата получения аттестата)

назначенного (-ых) приказом от _____ года № ____,

2) организацией ТОО "D & J EMPORIO";ТОО "D & J EMPORIO";ТОО "D & J EMPORIO" , РЕСПУБЛИКА КАЗАХСТАН, Г.АСТАНА;РЕСПУБЛИКА КАЗАХСТАН, Г.АСТАНА;РЕСПУБЛИКА КАЗАХСТАН, Г.АСТАНА , Шыңғыс Айтматов 29А;Шыңғыс Айтматов 29А;Шысғыс Айтматов 29А , 29А;29А;29А , ;; , +7707544743;+7707544743 ;+7707544743

(наименование организации, адрес и телефон)

имеющей в своем составе аттестованного (-ых) эксперта (-ов)

Халықұлы Асқар;Халықұлы Асқар;Халықұлы Асқар KZ76VJE00044225;KZ06VJE00044224;KZ69VJE00066467 от 01.02.2019 0:00:00;01.02.2019 0:00:00;17.06.2019 0:00:00

(фамилия, имя, отчество (в случае наличия) эксперта, № и дата получения аттестата)

в соответствии с договором от 03.04.2024 0:00:00;03.04.2024 0:00:00;03.04.2024 0:00:00 № 34;34;34,

3) экспертом №_____ от ____

(фамилия, имя, отчество (в случае наличия) эксперта, № и дата получения аттестата, адрес и телефон)

в соответствии с договором от _____ года № _____

12. Обо всех изменениях, связанных с приведенными в настоящем уведомлении сведениями, обязуюсь своевременно сообщать в органы государственного архитектурно-строительного контроля и надзора.

13. Подавая данное уведомление, подтверждаю:

1) все указанные данные являются официальными, и на них может быть направлена любая информация по вопросам осуществления деятельности или отдельных действий;

2) прилагаемые документы соответствуют действительности и являются действительными;

3) соблюдение требований законодательства Республики Казахстан, обязательных для исполнения до начала осуществления строительно-монтажных работ.

14. Осведомлены, что за нарушение строительных норм и требований законодательства в сфере архитектуры, градостроительства и строительства и утвержденного проекта при осуществлении строительно-монтажных работ будем нести ответственность в соответствии с Кодексом Республики Казахстан об административных правонарушениях.

"Қызылорда облысының бақылау жөніндегі басқармасы" коммуналдық мемлекеттік мекемесі

Коммунальное государственное учреждение "Управление по контролю Кызылординской области"

Қызылорда Қ.Ә., Қызылорда қ., Бейбарыс Сұлтан көшесі, 1ғим

Кызылорда Г.А., г.Кызылорда, улица Бейбарыс Султан, зд.1

Уведомление о начале производства строительно-монтажных работ

KZ85REA00396166 10.06.2024

1. По реконструкции (перепланировке, переоборудованию) помещений (отдельных частей) существующих зданий: Главному государственному строительному инспектору Республики Казахстан (области, города республиканского значения, столицы)

Калиев Ганижан Пиртазаевич

(фамилия, имя, отчество (в случае наличия)

От заказчика (застройщика) КГУ "Управление энергетики и жилищно-коммунального хозяйства Кызылординской области", 120003, Кызылорда, Кызылорда, С.Бейбарыс, 1, 87242605397

(фамилия, имя, отчество (в случае наличия) – для физических лиц, наименование организации – для юридических лиц, почтовый индекс, область, город, район, населенный пункт, наименование улицы, номер дома/здания (стационарного помещения) и номер телефона)

Настоящим уведомляю о начале производства строительно-монтажных работ по реконструкции (перепланировке, переоборудованию) помещений (отдельных частей) существующих зданий «Реконструкция межквартальных тепловых сетей от ОН-55 до жилых домов Жанкожа Батыр №82,82А, Тайманова №163, Култекенова №96, СШ №212, 267 в г.Кызылорда»

Республика Казахстан, Кызылординская область, Кызылорда Г.А.

(наименование и месторасположение объекта)

Начало строительства 10.06.2024 года.

Срок ввода в эксплуатацию 10.11.2024 года.

При этом сообщаю:

1. Решение соответствующего местного исполнительного органа, осуществляющего функции в сфере архитектуры и градостроительства о реконструкции (перепланировке, переоборудовании) помещений (отдельных частей) существующих зданий акимат города Кызылорда от 26.04.2024 года № KZ07VBG01404085.

2. Документы, удостоверяющие право собственности на изменяемое помещение (часть здания), выданы Документы, удостоверяющие право собственности на изменяемое помещение (часть здания) ГКП " Кызылордатеплоэлектроцентр"

(наименование документов, наименование органа, выдавшего документы)

от 20.12.2022 года, **либо нотариально засвидетельствованное письменное согласие собственника (собственников) помещений или частей здания на их изменение, заверенное**

_____

(адрес нотариальной конторы, фамилия, имя, отчество (в случае наличия) заверяющего)

имеется.

3. Решение о предоставлении соответствующего права на землю выдано (в случае, если планируемое изменение предусматривает отвод (прирезку) дополнительного земельного участка) акимат города Кызылорда

(наименование местного исполнительного органа)

от 2024-04-26 года № KZ07VBG01404085.

Бұл құжат ҚР 2003 жылдың 7 қаңтарындағы «Электронды құжат және электронды сандық қол қою» туралы заңның 7 бабы, 1 тармағына сәйкес қағаз бетіндегі заңмен тең.

Данный документ согласно пункту 1 статьи 7 ЗРК от 7 января 2003 года "Об электронном документе и электронной цифровой подписи" равнозначен документу на бумажном носителе.

4. Проектная (проектно-сметная) документация по реконструкции (перепланировке, переоборудованию) помещений (отдельных частей) существующих зданий разработана ТОО КБ"МунайГаз Инжиниринг" 19020759 15.10.2019 Рабочий проект

(наименование проектной организации, № лицензии, дата получения,стадийность проектирования)

в соответствии с архитектурно-планировочным заданием от 09.12.2022 года № 116, **выданного** КГУ « Кызылординский городской отдел архитектуры и градостроительства акимата города Кызылорда»;

(наименование местного исполнительного органа)

и утверждена КГУ «Управление энергетики и жилищно-коммунального хозяйства Кызылординской области» 06-НҚ 10 .01.2023

(фамилия, имя, отчество (в случае наличия) и (или) № и дата приказа) 5. Положительное заключение экспертизы (в случае обязательности проведения экспертизы) выдано от 10.01.2023, Частная, Кушербаева Шаштыгуль Тынысовна; Тулеуова Дабеш Ахметовна;Кусбаева Несвели Кунисбаевна;Кусбаева Несвели Кунисбаевна;Кушмурзаев Асыл Еркинович;Тулеуова Дабеш Ахметовна, 87084406165;87084406165;87084406165;87084406165;87084406165;87084406165, KZ65VJE00064211;KZ32VJE00027169;KZ38VJE00064212;KZ38VJE00064212;KZ76VJE00021721;KZ32VJE00027169, Инженерные сети и системы (по видам инженерных сетей и систем);Конструктивная часть;Специальные разделы проектов;Специальные разделы проектов;Технологическая часть (в зависимости от назначения объекта); Конструктивная часть, «Экспертиза Инжиниринг» ЖШС;«Экспертиза Инжиниринг» ЖШС;«Экспертиза Инжиниринг» ЖШС;«Экспертиза Инжиниринг» ЖШС;«Экспертиза Инжиниринг» ЖШС;«Экспертиза Инжиниринг» ЖШС

(вид экспертизы, фамилия, имя, отчество (в случае наличия), телефон и № аттестата эксперта и наименование, почтовый адрес и телефон организации, имеющей в своем составе аттестованного эксперта, выполнившего экспертизу) 6. Нотариально засвидетельствованное письменное согласие собственников других помещений (частей дома), смежных с изменяемыми помещениями (частями дома) (в случаях, если планируемая реконструкция (перепланировка, переоборудование) помещений (частей жилого дома) или перенос границ помещений затрагивают их интересы) от

(адрес нотариальной конторы, фамилия, имя, отчество (в случае наличия) заверяющего)

имеется.

7. Работы будут производиться подрядным способом (в случае привлечения подрядной организации) Товарищество с ограниченной ответственностью "Сэт-Сервис", , Республика Казахстан, Кызылординская область, Кызылорда Г.А., С. Лапина, 2, 25-54-70, 21013298, 12.02.2002 0:00:00

(наименование организации, осуществляющей строительство, адрес,телефон, № лицензии, дата получения)

на основании договора подряда от 21.02.2024 года № 19.

8. Ответственным лицом от заказчика приказом № 45-НҚ от 15.05.2024 года назначен (в случае назначения) Нәдірбек Тахир Қуанышбекұлы, Заместитель руководителя управления,

(фамилия, имя, отчество (в случае наличия), должность)

имеющий образование Университет болашак г.Кызылорда, 2018, строительство

(наименование учебного заведения, год окончания, специальность)

9. Ответственным лицом за реконструкцию (перепланировку, переоборудование) от генерального подрядчика приказом № 17 от 23.04.2024 **года назначен (в случае привлечения подрядной организации)** Сансызбаев Бахытжан Ергалиевич , начальник участка,

(фамилия, имя, отчество (в случае наличия), должность, наименование организации)

имеющий образование КГУ им. Коркыт Ата, 2000 г., Инженер-строитель

(наименование учебного заведения, год окончания, специальность)

и стаж работы в строительстве 24 **лет, прошедший обучение и имеющий действующее удостоверение по курсу «Сейсмостойкое строительство» (в случае строительства в сейсмических районах)**

(номер удостоверения, кем выдано или продлено)

10. Авторский надзор будет осуществляться (необходимые подпункты заполнить):

1) разработчиком проекта ТОО КБ "МунайГаз Инжиниринг", 19020759, 15.10.2019 , Республика Казахстан, Кызылординская область, Кызылорда Г.А. , Саулет-12 , 2а , 200110

(наименование организации, № лицензии, дата получения, адрес и телефон)

в лице Туралиев Абдигаппар Майланович , авторского надзора

(фамилия, имя, отчество (в случае наличия), должность)

в соответствии с приказом от 11.04.2024 года № 07/24;

2) организацией

(наименование организации, адрес и телефон)

имеющей в своем составе аттестованного (-ых) эксперта (-ов)

№ _____ от _____ г.

(фамилия, имя, отчество (в случае наличия) эксперта, № и дата получения аттестата)

в соответствии с договором от _____ года № _____;

3) экспертом от

(фамилия, имя, отчество (в случае наличия) эксперта, № и дата получения аттестата, адрес и телефон)

в соответствии с договором от _____ года № _____.

Бұл құжат ҚР 2003 жылдың 7 қаңтарындағы «Электронды құжат және электронды сандық қол қою» туралы заңның 7 бабы, 1 тармағына сәйкес қағаз бетіндегі заңмен тең.

Данный документ согласно пункту 1 статьи 7 ЗРК от 7 января 2003 года "Об электронном документе и электронной цифровой подписи" равнозначен документу на бумажном носителе.

11. Технический надзор будет осуществляться (необходимые подпункты заполнить):

1) заказчиком самостоятельно, имеющим в своем штате аттестованного (-ых) эксперта (-ов)

(фамилия, имя, отчество (в случае наличия) эксперта, № и дата получения аттестата)

назначенного (-ых) приказом от _____ года № ____,

2) организацией Товарищество с ограниченной ответственностью "D & J EMPORIO";Товарищество с ограниченной ответственностью "D & J EMPORIO";Товарищество с ограниченной ответственностью "D & J EMPORIO"; Товарищество с ограниченной ответственностью "D & J EMPORIO";Товарищество с ограниченной ответственностью "D & J EMPORIO";Товарищество с ограниченной ответственностью "D & J EMPORIO";Товарищество с ограниченной ответственностью "D & J EMPORIO";Товарищество с ограниченной ответственностью "D & J EMPORIO";Товарищество с ограниченной ответственностью "D & J EMPORIO" , Республика Казахстан, г.Астана; Республика Казахстан, г.Астана;Республика Казахстан, г.Астана;Республика Казахстан, г.Астана;Республика Казахстан, г.Астана;Республика Казахстан, г.Астана;Республика Казахстан, г.Астана;Республика Казахстан, г. Астана;Республика Казахстан, г.Астана , Шыңғыс Айтматов 29А ;Шыңғыс Айтматов 29А;Шыңғыс Айтматов 29А ; Шыңғыс Айтматов 29А ;Шыңғыс Айтматов 29А;Шыңғыс Айтматов 29А ;Шыңғыс Айтматов 29А ;Шыңғыс Айтматов 29А ;Шыңғыс Айтматов 29А , 29А;29А;29А;29А ;29А;29А ; 29А; 29А; 29А , ;;;;;;;; , ;;;;;;;;

(наименование организации, адрес и телефон)

имеющей в своем составе аттестованного (-ых) эксперта (-ов)

ХАЛЫҚҰЛЫ АСҚАР;ХАЛЫҚҰЛЫ АСҚАР;ХАЛЫҚҰЛЫ АСҚАР;ОРАЗАЛИН АСКАР ГАЛИМТАЕВИЧ; ОРАЗАЛИН АСКАР ГАЛИМТАЕВИЧ;ОРАЗАЛИН АСКАР ГАЛИМТАЕВИЧ;ЕСЕНГАЗИН НУРСАБИТ АБДИКЕНОВИЧ;ЕСЕНГАЗИН НУРСАБИТ АБДИКЕНОВИЧ;ЕСЕНГАЗИН НУРСАБИТ АБДИКЕНОВИЧ KZ69 VJE00066467;KZ76VJE00044225;KZ06VJE00044224;KZ20VJE00050956;KZ67VJE00051662;KZ94VJE00051661;KZ58 VJE00021754;KZ74VJE00063855;KZ80VJE00039885 от 27.06.2021 0:00:00;01.02.2019 0:00:00;01.02.2019 0:00:00;21.11. 2019 0:00:00;23.12.2019 0:00:00;23.12.2019 0:00:00;29.12.2016 0:00:00;26.03.2021 0:00:00;30.07.2018 0:00:00

(фамилия, имя, отчество (в случае наличия) эксперта, № и дата получения аттестата)

в соответствии с договором от 03.04.2024 0:00:00;03.04.2024 0:00:00;03.04.2024 0:00:00;03.04.2024 0:00:00;03.04.2024 0:00: 00;03.04.2024 0:00:00;03.04.2024 0:00:00;03.04.2024 0:00:00;03.04.2024 0:00:00 № 34;34;34;34;34;34;34;34;34,

3) экспертом №_____ от ____

(фамилия, имя, отчество (в случае наличия) эксперта, № и дата получения аттестата, адрес и телефон)

в соответствии с договором от _____ года № _____

12. Обо всех изменениях, связанных с приведенными в настоящем уведомлении сведениями, обязуюсь своевременно сообщать в органы государственного архитектурно-строительного контроля и надзора.

13. Подавая данное уведомление, подтверждаю:

1) все указанные данные являются официальными, и на них может быть направлена любая информация по вопросам осуществления деятельности или отдельных действий;

2) прилагаемые документы соответствуют действительности и являются действительными;

3) соблюдение требований законодательства Республики Казахстан, обязательных для исполнения до начала осуществления строительно-монтажных работ.

14. Осведомлены, что за нарушение строительных норм и требований законодательства в сфере архитектуры, градостроительства и строительства и утвержденного проекта при осуществлении строительно-монтажных работ будем нести ответственность в соответствии с Кодексом Республики Казахстан об административных правонарушениях.

Осы құжат «Электронды құжат және электрондық цифрлық қолтаңба туралы» Қазақстан Республикасының 2003 жылғы 7 қаңтардағы Заңы 7 бабының 1 тармағына сәйкес қағаз тасығыштағы құжатпен маңызы бірдей.
Данный документ согласно пункту 1 статьи 7 ЗРК от 7 января 2003 года "Об электронном документе и электронной цифровой подписи" равнозначен документу на бумажном носителе.