Приложение 3
Утвержден
приказом Министра
по инвестициям и развитию
Республики Казахстан
от 24 апреля 2017 года
№ 235

Декларация о соответствии

«27» августа 2025 г.

Подрядчик (генеральный подрядчик) ТОО «Производственно-торговая фирма «Ленон» ГСЛ-СМР№25000194 от 08.01.2025г, г.Тараз, проспект Абая, 186, кв.2, в лице директора

наименование организации, юридический адрес

Камалова Р. И.

фамилия, имя, отчество (при наличии) руководителя организации

по объекту: "Строительство уличного освещения в селе Карагайлы, Ерейментауского района, Акмолинской области».

наименование, местонахождения объекта

заказчиком которого является ГУ «Отдел строительства Ерейментауского района », в лице руководителя Хамитова Д.А.

наименование организации, фамилия, имя, отчество (при наличии) руководителя

удостоверяет, что:

1. Строительно–монтажные работы на объекте выполнены в соответствии с утвержденным проектом (проектно–сметной документацией), государственными нормативами в сфере архитектурной, градостроительной и строительной деятельности;

2. Субподрядные организации: ТОО «БЭСТ Данат» ГЛС 25000972 от 15.01.2025г. 08000, г.Тараз, ул.Сейлхана Аккозиева, дом №111, директор Каримов Б.Х.; ТОО «Кентавр-Г» ГСЛ№001440 от 04.05.2024г., г.Астана, ул.К.Байсеитова дом 3,87,БИН 0008440002768, директор Мурзабаев Н.С.; ТОО «BY-Сити» ГЛ 24022478 от 27.06.2024г. г.Атырау ,ул.Академика Бинеш Жарбосынов линия1, дом №2,БИН240440010248, директор Умралинов К.Н.

наименование организации

3. Проект (проектно-сметная документация) разработана ТОО «АлтынПроект »,

наименование проектной организации, номер проекта

утвержден(а) Приказ №42 от 15.05.2023 года ГУ «Отдел строительства Ерейментауского района»

наименование организации утвердившей (переутвердившей) проект и дата утверждения

4. Объект (комплекс) имеет следующие основные технико-экономические показатели (мощность, производительность, производственная площадь,протяженность, вместимость, объем, пропускная способность, провозная способность, число рабочих мест и тому подобное, заполняется по всем
объектам (кроме жилых домов) в единицах измерения соответственно целевой продукции или основным видам услуг):

Мощность, производительность и так далее	Единица измерения	По проекту		Фактически	
		общая (с учетом	в том числе пускового	общая (с учетом	в том числе пускового

		ранее принятых)	комплекса или очереди	ранее принятых)	комплекса или очереди
1	2	3	4	5	6	7
1	Электроснабжение (общая протяженность по лот 1. «Орман»	км	1,653		1,653	

Выпуск продукции (оказания услуг), предусмотренной проектом в объеме, соответствующем нормам освоения проектных мощностей в начальный период_____;

факт начала выпуска продукции с указанием объема

Жилой дом имеет следующие показатели:

Показатели	Единицаизмерения	Попроекту	Фактически
Общаяплощадь	метр в квадрате (далее – м2)	-	-
Числоэтажей	этаж	-	-
Общийстроительныйобъем	метр в кубе (далее – м3)	-	-
В том числе подземной части	м3	-	-
Площадь встроенных, встроенно-пристроенных и пристроенных помещений	м2	-	-

Показатели	По проекту			Фактически		
	Число квартир	Площадь квартир, м2		Число квартир	Площадь квартир, м2	
		общая	жилая		общая	жилая
Всего квартир, в том числе: однокомнатных двухкомнатных трехкомнатных четырехкомнатных и более	-	-	-	-	-	-

5. Технологические и архитектурно-строительные решения по объекту характеризуется следующими данными:

Наружное электросвещение:

Строительство наружного освещения выполнен на основании задания на проектирование , технических условий на электроснабжение №ТУ-3.3-2022-02114 от 01.08.2022г., выданных АО «АРЭК», и в соответствии с требованиями ПУЭ РК, РДС РК 4.04-191-2002, СП РК 4.04-109-2013.

Категория надежности электроснабжения – III.

Напряжение сети 380В.

Источник электроснабжения КТП 10/04кВ №60102.

Электроснабжение предусмотрено от РУ-0,4кВ КТП 10/04кВ №60102.

Проектом предусмотрено:

- монтаж автоматического выключателя на 380В 25А для подключения проектриуемой линии наружнего освещения;

- строительство линии ВЛИ-0,4кВ от точки подключения до ящика управления наружним освещением, расположенного на первой проектируемой опоре;
- освещение дороги осуществляется светодиодными светильниками, установленных на металлических опорах высотой 10м. Освещение проезжей части выполнено светильниками SL-72 мощностью 89Вт. Линия электроснабжения и питание светильников выполнена проводом СИП4 4х16, с применением арматуры ENSTO. Присоединение светильников следует выполнять чередование фаз;
- заземление металлических опор освещения выполнить в соответствии с серией А10-93.

Установку опор освещения выполнить не менее 1м от края проезжей части.
Управление освещением предусмотрено через ЯУО в автоматическом режиме через втсроенное фотореле, в зависимости от уровня естественного освещения.
В шкафу учета предусмотрена установка счетчика электроэнергии типа СА4-Э720 и GSM-модема Teleofis для учета и передачи данных о потреблении электроэнергии в энергопередающую организацию. Шкаф учета устанавливается на стене существу-ющих КТП-10/0,4кВ.

краткие технические характеристики по особенностям его размещения, по основным материалам и конструкциям, инженерному и технологическому оборудованию

6. На объекте установлено предусмотренное проектом оборудование в количестве согласно актам о его приемке после индивидуального испытания и комплексного опробования;

7. Мероприятия по охране труда, обеспечению взрывобезопасности, пожаробезопасности, охране окружающей природной среды и антисейсмические мероприятия, предусмотренные проектом выполнены;

8. Строительно-монтажные работы осуществлены в сроки:
начало работ 01.07.2025 г.;
месяц, год
окончание работ 01.08.2025г.;
месяц, год
при продолжительности строительства, месяца:**1,0**
по норме или по проекту организации строительства, месяца:**1,0**
фактически, месяц:**1,0**

9. Примененные строительные материалы, конструкции, оборудование и изделия соответствуют требованиям проекта и государственных нормативов;
9-1. Доля местного содержания предусмотрена в проектно-сметной документации 100 % и фактически применено 100 % (на объектах, финансируемых за счет государственных инвестиций и средств квазигосударственного сектора);

10.Исполнительная геодезическая съемка фактического положения подземных инженерных сетей и/или зданий (сооружений) выполнена (обязательное приложение к декларации о соответствии);
10-1.Исполнительная техническая документация имеется в полном объеме, в том числе в электронном модуле;

11. Наружные инженерные коммуникации обеспечивают нормальную эксплуатацию объекта, что подтверждается поставщиками услуг по инженерному и коммунальному обеспечению.
Поставщики услуг по инженерному и коммунальному обеспечению:

наименование организации, фамилия, имя, отчество (при его наличии), подпись руководителя, дата

12.Шумоизоляция здания соответствует проекту и подтверждается экспертным заключением выдаваемым государственной организацией осуществляющей санитарно-эпидемиологическую экспертизу по результатам лабораторных замеров проведенными аккредитованными испытательными лабораториями(центрами) (экспертное заключение прилагается);

13.Обеспечение доступа для маломобильных групп населения, что подтверждается органами социальной защиты населения не предусмотрен

Подрядчик (генеральный подрядчик), считает объект «Строительство уличного освещения в селе Карагайлы Ерейментауского района, Акмолинской обдасти», готовым к приемке в эксплуатацию, гарантирует качество выполненных строительно-монтажных и специальных работ, и принимает на себя обязательство устранять дефекты, возникшие по его вине при строительстве объекта согласно гарантийного срока в соответствии с законодательстовм Республики Казахстан

Подрядчик (генеральный подрядчик):

Директор ТОО «Производственно торговая фирма «Ленон» _____ Камалов Р.И

фамилия, имя, отчество (при наличии) руководителя, подпись, дата

М.П.

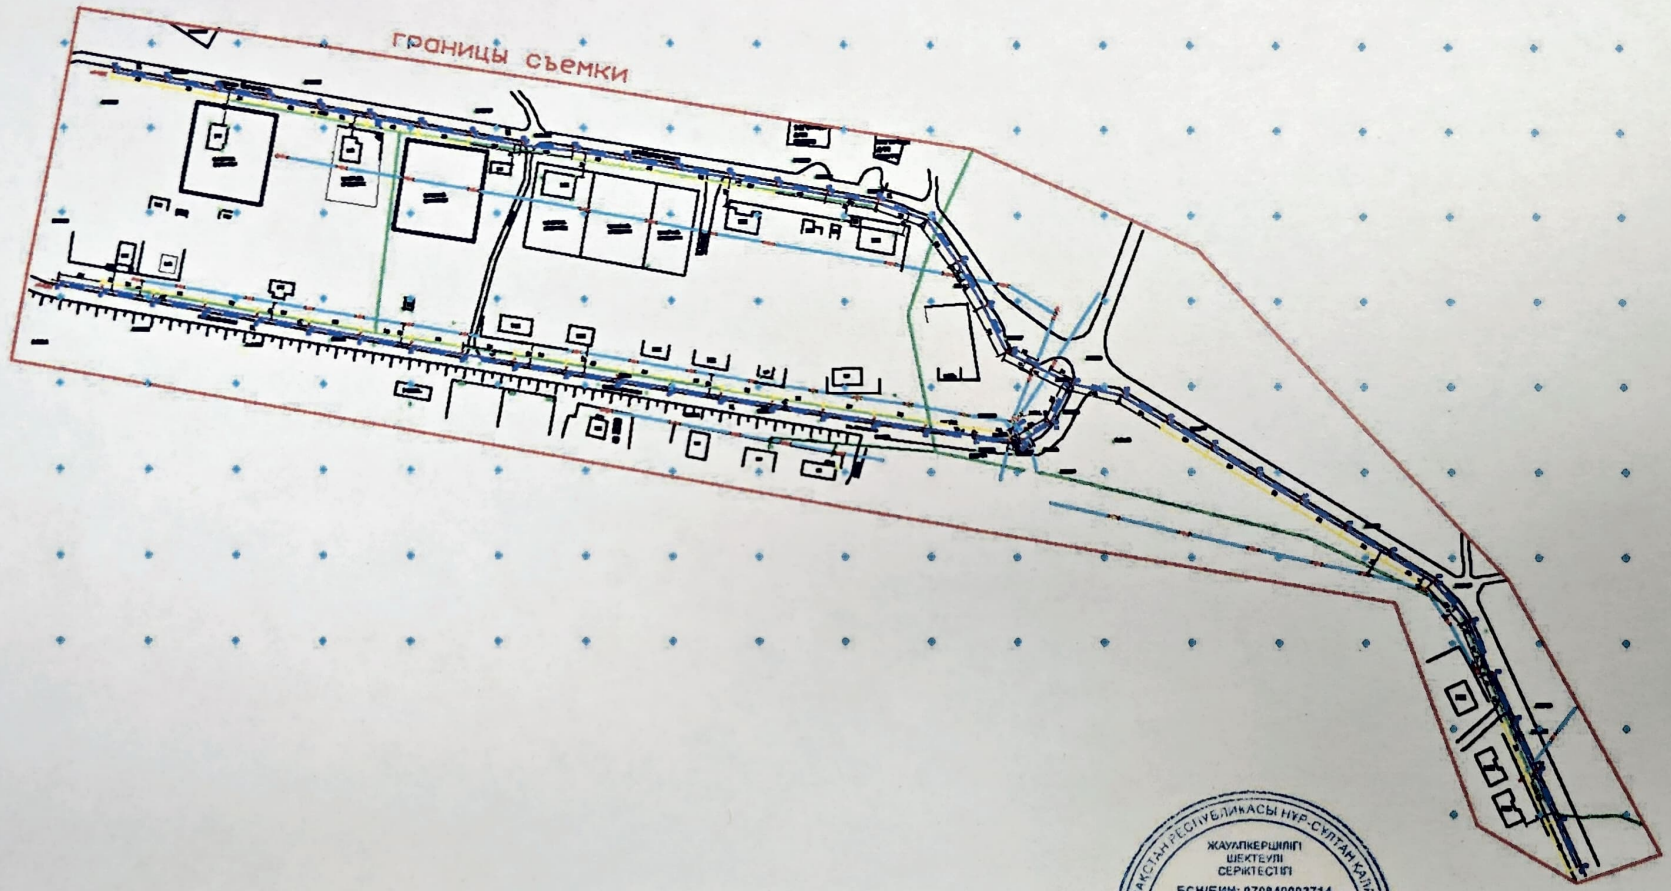

«МЕМҚАЛАҚҰРЫЛЫСКАДАСТРЫ»
ШАРУАШЫЛЫҚ ЖҮРГІЗУ ҚҰҚЫҒЫНДАҒЫ
РЕСПУБЛИКАЛЫҚ МЕМЛЕКЕТТІК КӘСІПОРНЫНЫҢ
АҚМОЛАДАҒЫ ФИЛИАЛЫ
ДЕРЕКТЕР ҚОРЫНА ЕНГІЗІЛДІ
№ 85-88
20 25 ж. « 26 » 08

ЖАУАПКЕРШІЛІГІ ШЕКТЕУЛІ СЕРІКТЕСТІГІ
БСН/БИН: 070940002714
Smart GeoProject

Заказчик: ГУ "Отдел строительства Ерейментауского района"			дата съемки: 25.08.2025 г.	
Объект: Ерейментауский район, Тургайский сельский округ, с.Карагайлы				
директор	Кунсарин Н.		Исполнительная съемка	листов: 1; масштаб: 1:4000
исполнитель	Кулумбетов А.			ТОО "Smart GeoProject" ГСЛ 20005656
Примечание:			система координат: местная система высот: условная	

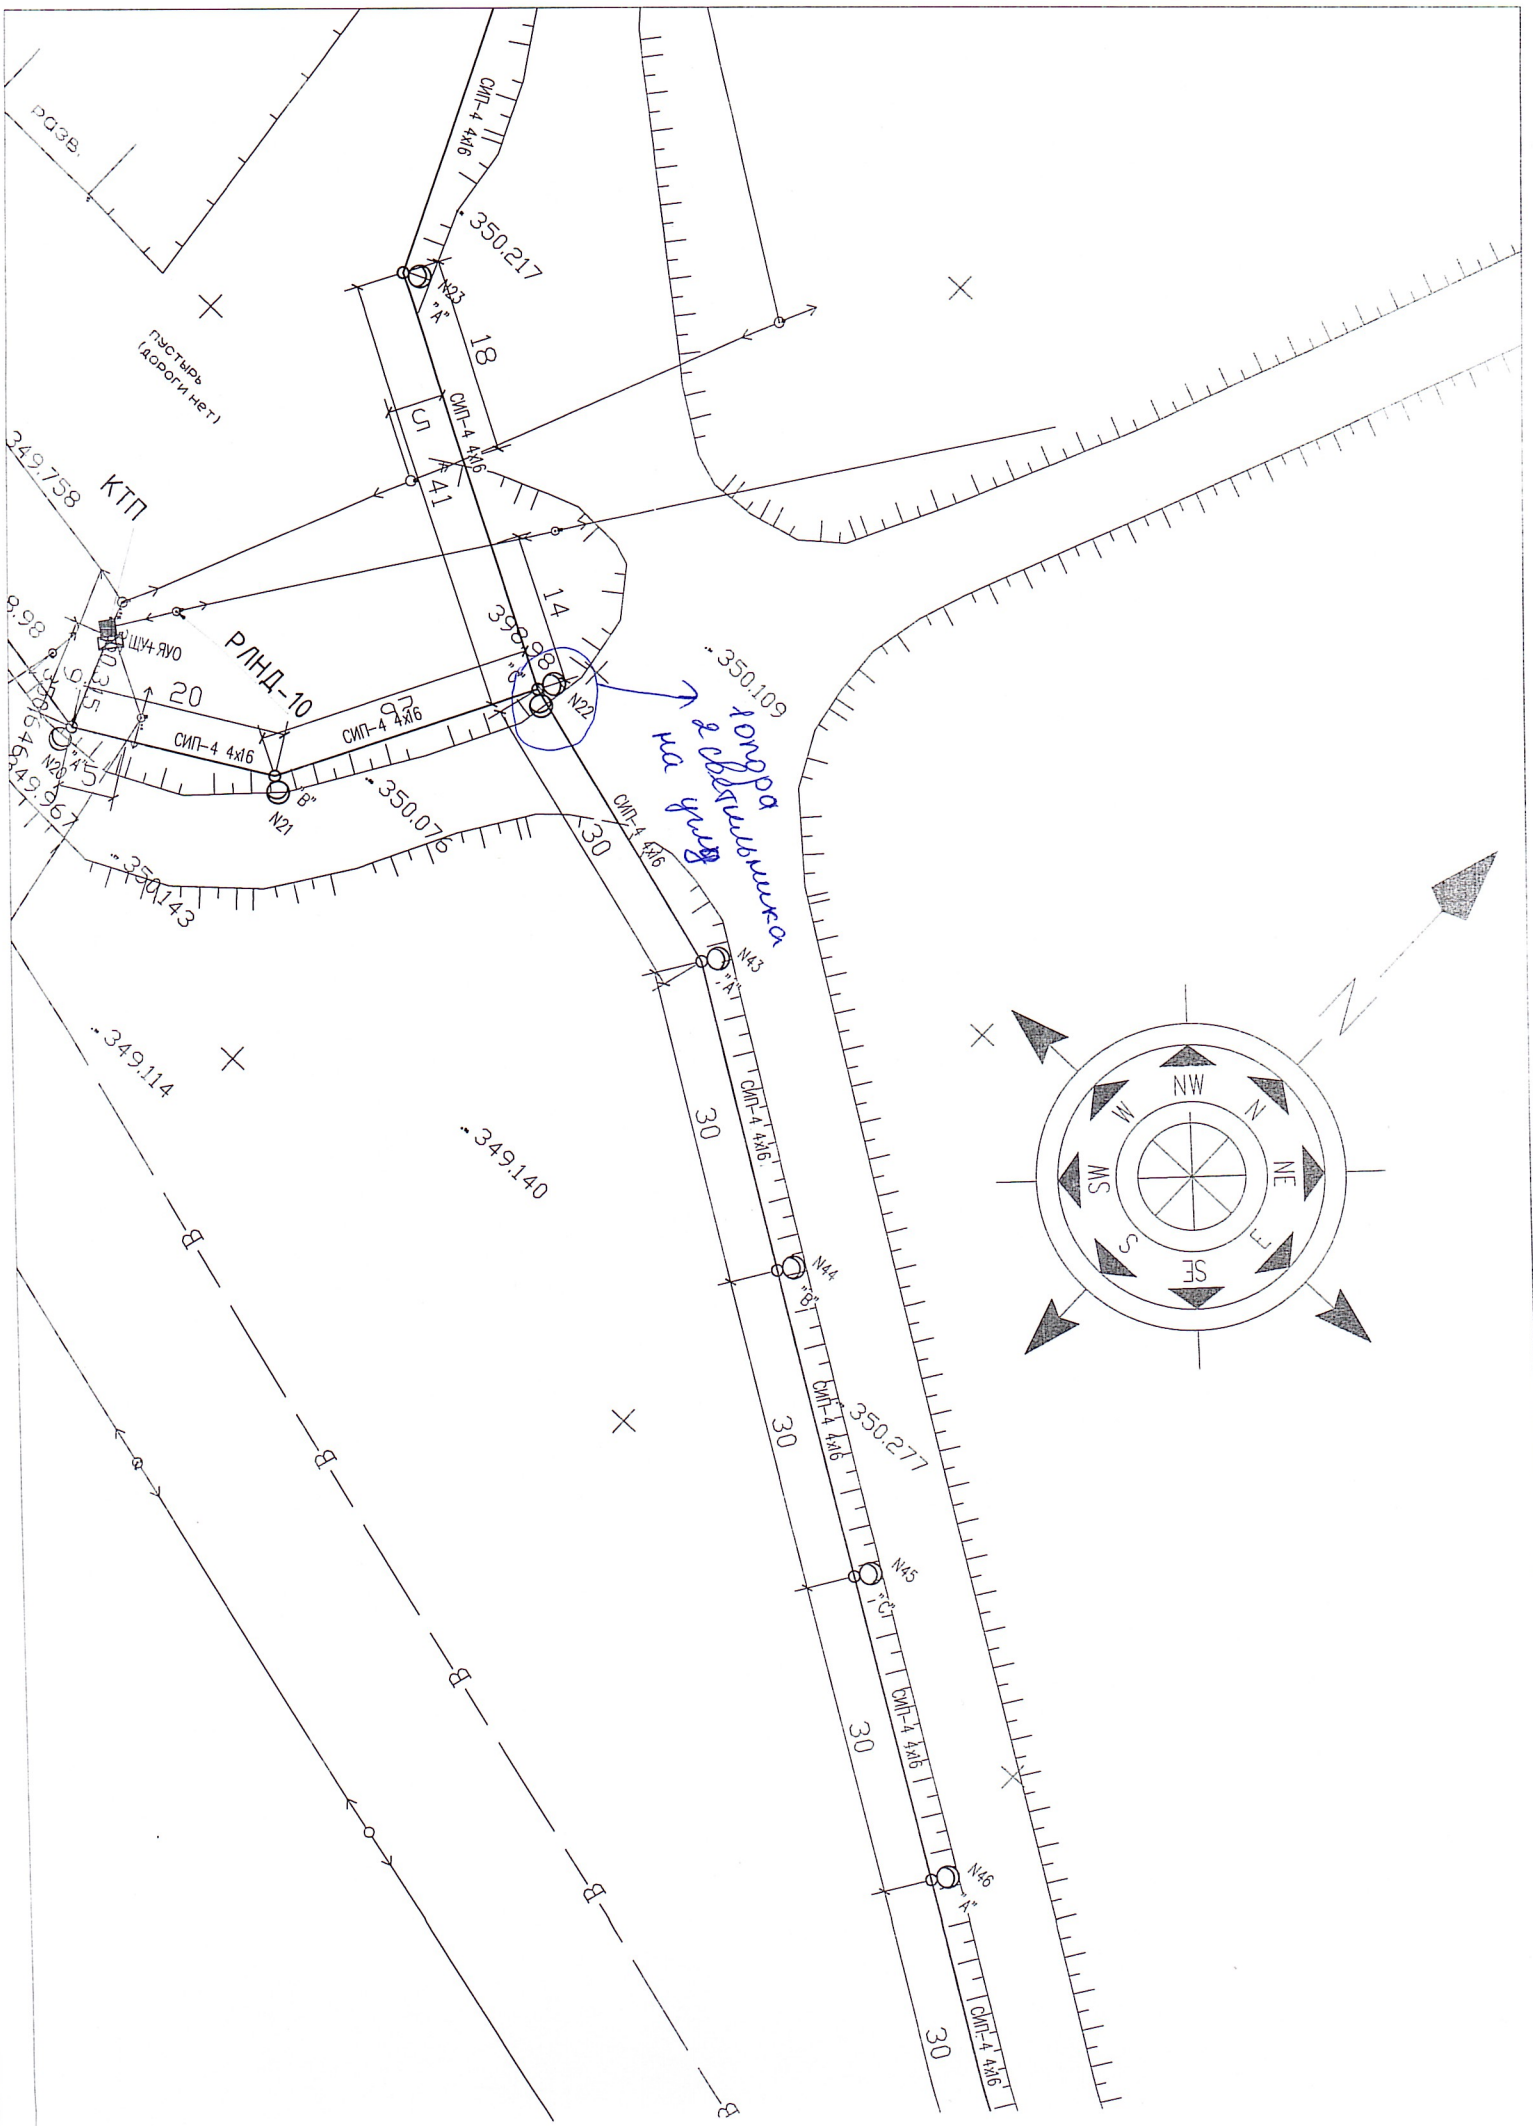

разв.
пустырь (дороги нет)
КТП
РЛНД-10
ЩУ+ЯУО
СИП-4 4х16
350.217
350.109
350.076
350.143
349.758
349.114
349.140
350.277
N23
N22
N21
N20
N43
N44
N45
N46
18
14
20
30
NW
N
NE
E
SE
S
SW
W

Поз.	Наименование и техническая характеристика	Тип, марка, обозначение документа, опросного листа	Код продукции	Поставщик	Ед. измерения	Кол.	Масса 1 ед., кг	Примечание
	Автоматический выключатель на 380В, 25А	ВА 47-29 3Р 25А	247-204-0758	ИЭК	шт.	1		монтаж в сущ. КТП-10/0,4кВ
ШУ	Корпус металлический вводно-учетный в котором устанавливается:	ЩУ 3/1-1 УЗ IP54 IEK	247-201-0505	ИЭК	к-т.	1		
	- выключатель нагрузки на вводе, на 380В, 20А	ВН-32 4Р 20А	247-204-2532	ИЭК	шт.	1		
	- счетчик электроэнергии на 380В, 5-60А	СА4-Э720 TX P PLC IP П RS 380V 5(60)A	247-301-0226	Сайман	шт.	1		
	-GSM-модем	Teleofis RX608-R2			шт.	1		
ЯУО	Ящик управления наружным освещением	ЯУО 9601-3474		ИЭК	к-т.	1		комплектация лист ЭН-5
	Светильник светодиодный, мощность 89Вт, световой поток 13200Лм.	SL-72		PROLED	шт.	57		
	Опора металлическая, высотой 10м, толщина стенки 3мм, горячее цинкование	СТВ-10,0-ГЦ	247-306-0415	Energy system LLP ТОО ЭЛТО	шт.	56		
	Кронштейн, вылет 2м, угол 20 градусов	Ива	247-306-0906	Energy system LLP ТОО ЭЛТО	шт.	57		
	Насадка на два направления	Н-2		Energy system LLP ТОО ЭЛТО	шт.	1		
	Закладные для фундамента (комплект) для опор 10м	3Ф 3-1625	247-306-0926	Energy system LLP ТОО ЭЛТО	шт.	56	21,2	
	Бетон для фундамента	Б-15			$м^3$.	15,2		
	Кабель силовой с медными жилами, сеч. 3х2,5$мм^2$	ВВГнг-0,66кВ	243-106-0502	Казэнергокабель	м.	171		зарядка светильников
	Кабель силовой с алюминиевыми жилами, сеч. 4х16$мм^2$	АВВГнг-0,66кВ	243-111-0805	Казэнергокабель	м.	2		подключение ЩЭ и ЯУО
	Крюк	SOT 29	252-207-2320	ENSTO	шт.	56		
	Зажим поддерживающий	SO 130	252-202-0510	ENSTO	шт.	56		
	Зажим ответвительный	SLIP 22.127	252-207-2615	ENSTO	шт.	112		
	Зажим плашечный	SM 2.21	252-207-1013	ENSTO	шт.	56		
	Зажим анкерный	SO 158.1	252-207-1110	ENSTO	шт.	6		
	Провод медный неизолированный	МГ-16		ENSTO	м.	28		
	Дистанционный бандаж	SO 79.1	252-207-3204	ENSTO	шт.	6		
	Бандажная лента	СОТ 37	252-207-1802	ENSTO	м.	151,2		
	Концевые колпачки	РК 99.2595		ENSTO	шт.	12		
	Скрепа	СОТ 36	252-207-0803	ENSTO	шт.	112		

Примечание:

Возможна замена оборудования на аналогичное, при условии соблюдения технических характеристик и параметров.

Изм.	Кол. уч.	Лист	№ док.	Подп.	Дата
ГИП		Маркин			
Проверил		Маркин			
Выполнил		Бретман			
Н.Контроль		Маркин			

03/2023-ЭН.СО

Строительство электрических опор для установки уличного освещения ул.Карагайлы в с.Карагайлы, Ерейментауского р-на, Акмолинской обл.

Наружное освещение.

Стадия	Лист	Листов
РП	1	2

Спецификация оборудования, изделий и материалов.

ТОО "АлтынПроект"

ТОО «Производственно-торговая фирма «Ленон»
«ЛЕНОН» өндірістік-сауда фирмасы» ЖШС

БИН: 980840001118, РК, Жамбылская область, г.Тараз, проспект Абая, 186, e-mail: too.lenon001@gmail.com
ИИК KZ386010161000141511, БИК HSBKKZKX, АО «Народный Банк Казахстана», тел.: +77262 460501

ҚАЗАҚСТАН РЕСПУБЛИКАСЫ ЖАМБЫЛ ОБЛ. ТАРАЗ қ. "ЛЕНОН" ӨНДІРІСТІК-САУДА ФИРМАСЫ" ЖАУАЛКЕРШІЛІГІ ШЕКТЕУЛІ СЕРІКТЕСТІГІ
№056-25 04 07 2025ж./г.

РЕСПУБЛИКА КАЗАХСТАН ЖАМБЫЛ. ОБЛ. г. ТАРАЗ ТОВАРИЩЕСТВО С ОГРАНИЧЕННОЙ ОТВЕТСТВЕННОСТЬЮ "ПРОИЗВОДСТВЕННО-ТОРГОВАЯ ФИРМА "ЛЕНОН"

Руководителю отдела
ГУ "Отдел строительства
Ерейментауского района"
Д.К.Хамитову

Уведомление

Между Заказчиком ГУ «Отдел строительства Ерейментауского района» и Подрядчиком ТОО «Производственно-торговая фирма «Ленон» заключен Типовой договор о государственных закупках работ в сфере строительства №34 от 21.07.2023г.по объекту: «Строительство уличного освещения в селе Карагайлы Ерейментауского района Акмолинской области»

Согласно п.8.8 Договора информируем Вас о привлечении субподрядчиков на выполнение различных строительно-монтажных работ: ТОО «БЭСТ Данат», ТОО «Кентавр-Г» и ТОО «BY-Сити» .

Директор
ТОО "Производственно-торговая фирма "ЛЕНОН" **Камалов Р.И.**

"ЛЕНОН" ЖШС

ДОГОВОР №5
о выполнении субподрядных работ

г. Тараз **«01» июля 2025 года**

ТОО "ПТФ "Ленон", именуемое в дальнейшем «Генподрядчик», в лице директора **Камалова Р.И.**, действующего на основании Устава с одной стороны и **ТОО "BY-Сити"**, именуемое в дальнейшем «Субподрядчик», в лице директора **Умралинов К.С.**., действующего на основании Устава с другой стороны (совместно именуемые «Стороны»), заключили настоящий Договор субподрядных работ о нижеследующем:

1. ПРЕДМЕТ ДОГОВОРА.

1.1. «Генподрядчик» поручает и оплачивает, а «Субподрядчик» обязуется в соответствии с проектно-сметной документацией выполнить работы на объекте: «**Строительство уличного освещений в селе Карагайлы, Ерейментауского района, Акмолинской области**».

2. ЦЕНА ДОГОВОРА.

2.1. Сумма договора составляет **1 365 368,48 (один миллион триста шестьдесят пять тысяч триста шестьдесят восемь)** тенге сорок восемь тиын, с учетом НДС 12% в сумме 148 289,48 (сто сорок восемь тысяч двести восемьдесят девять тенге) сорок восеьм тиын.

2.2. Расчеты по настоящему Договору производятся в национальной валюте Республики Казахстан (тенге) путем перечисления денежных средств на расчетный счет Исполнителя.

2.3. Допускается внесение изменений в договор в части уменьшения цены при условии неизменности качества, объемов и других условий, явившихся основой для выбора Субподрядчика.

3. УСЛОВИЯ И ПОРЯДОК РАСЧЕТОВ И ПЛАТЕЖЕЙ

3.1. Субподрядчик в течение 10 (десяти) рабочих дней с датой заключения Договора представляет календарный график производства работ и дефектной ведомости.

3.2. В случае если Субподрядчик окажется не в состоянии содержать участок в чистоте, как того требует настоящий Договор, Генподрядчик может выполнить эту работу, отнеся расходы за счет Субподрядчика.

3.3. Не подлежат дополнительному возмещению Генподрядчиком затраты, понесенные Субподрядчиком в связи с выполнением им обязанностей, указанных в соответствующих подпунктах пункта 4.4. настоящего Договора.

3.4. Форма оплаты перечислением на расчетный счет Субподрядчика. Окончательная оплата в течение 15 рабочих дней после подписания Акта приемки работ и по мере поступления денежных средств.

4. СРОКИ ВЫПОЛНЕНИЯ РАБОТ.

4.1. Календарные сроки выполнения работ определены Сторонами следующим образом:

- начало работ – «01» июля 2025;
- завершение работ – «31» июля 2025г.

Субподрядчик несет ответственность за нарушение как начального, так и конечного срока выполнения работы

4.2. Срок продолжительности производства работ может корректироваться в следующих случаях:

1) Генподрядчик не разрешает пользоваться участками объекта, что задерживает выполнение работ;

2) Генподрядчик дает Субподрядчику указание на остановку работ для проведения испытаний, не запланированных настоящим договором, если данные испытания не указывают на какие-либо дефекты;

3) если имеют место форс-мажор или отклонения, предложенные Генподрядчиком, требуют дополнительных сроков для выполнения работ, а также в случае, если в процессе выполнения работ были выявлены скрытые дефекты, требующие дополнительных трудовых затрат. При этом Сторона должна письменно уведомить другую Сторону в течение 3-х дней;

4) невозможности выполнения работ в установленные графиком производства сроки в связи с погодными условиями или иными причинами, независящими от воли сторон, с письменным уведомлением Генподрядчика.

4.3. При наступлении случаев, указанных в пункте 5.1. (но, не ограничиваясь этим) настоящего Договора Сторонами принимается решение о продлении или переносе сроков работ. Простой в ходе выполнения работ актируется Сторонами с момента его возникновения и подписывается полномочными представителями Генподрядчика и Субподрядчика. Акт о простое оформляется на основании обосновывающих документов в течение 3-х дней с момента возникновения причин невозможности выполнения работ в срок. При этом сроки выполнения работ продлеваются на срок простоя.

Изменения в графике производства работ согласовываются с Генподрядчиком.

Продление или перенос сроков работ оформляется дополнительным соглашением к настоящему Договору, подписываемым уполномоченными лицами Сторон.

5. ОБЯЗАТЕЛЬСТВА СТОРОН

5.1. Заказчик обязуется:
5.1.1. Обеспечить Подрядчику свободный доступ на объект для проведения работ в течение всего срока действия настоящего договора.
5.1.2. Предоставить в течение 7(семи) дней по требованию Подрядчика необходимые для выполнения обязательств документы.
5.1.3. Своевременно и в полном объеме осуществлять оплату работ по настоящему договору.
5.1.4. Своевременно производить приёмку выполненных Подрядчиком работ в порядке, установленном договором.
5.2. Заказчик имеет право
5.2.1. В любое время проверять ход и качество работ, выполняемых Подрядчиком, не вмешиваясь в его деятельность.
5.3. Подрядчик обязуется:
5.3.1. Выполнить работы в объеме и сроки, предусмотренные в настоящем договоре и с качеством согласно СНиП, ТСН и ГОСТ.
5.3.2. Обеспечить в процессе проведения работ уборку на объекте от строительного мусора, вывоз его по завершению работ и окончательную уборку площадки от отходов строительства.
5.3.3. Поставить необходимые для выполнения работ материалы, машины, инструменты, оборудование, механизмы и строительное оборудование.
5.3.4. Соблюдать на объекте все необходимые меры противопожарной безопасности, правила техники безопасности (в т. ч. электробезопасности) и санитарии, правила охраны труда и охраны окружающей среды в течение всего срока проведения работ.
5.3.5. После Завершения работ передать Заказчику всю исполнительную документацию по выполненным строительно-монтажным работам.
5.3.6. Вывезти в недельный срок со дня подписания акта о приёмке выполненных работ (КС-2) принадлежащие Подрядчику строительные машины, оборудование, инструменты, временные сооружения и другое имущество.
5.4. Подрядчик вправе:
5.4.1. Привлечь третьих лиц для выполнения работ в рамках настоящего договора. При этом Подрядчик гарантирует надлежащее качество выполняемых работ и несет ответственность за указанных третьих лиц, в т. ч. по гарантийным обязательствам по договору.

6. ПРОИЗВОДСТВО РАБОТ.

6.1. В процессе ремонта Субподрядчик и Генподрядчик ведут постоянный входной контроль поставляемых строительных материалов.

6.2. С первого дня начала работ и до их завершения на объекте Субподрядчик ведет общий журнал работ. При этом каждая запись в журнале подписывается Субподрядчиком и представителем Генподрядчика.

6.3. В течение всего срока капитального ремонта должен обеспечиваться доступ на строительную площадку и объект представителей Генподрядчика и авторского надзора.

6.4. Если при производстве работ на строительной площадке Субподрядчик обнаружил физические препятствия или искусственные препятствия, то Субподрядчик немедленно в письменной форме уведомляет об этом представителя Генподрядчика, который после исследования

этих условий и препятствий по согласованию с Субподрядчиком определяет размер возникших дополнительных расходов и дополнительно предусматривает их возмещения.

6.5. Скрытые работы, должны приниматься представителем Генподрядчика и актироваться. Субподрядчик приступает к выполнению последующих работ только после приемки их при Генподрядчике и составления актов освидетельствования скрытых работ.

6.6. Простой в ходе выполнения работ по вине Сторон, актируется Сторонами с момента его возникновения и подписывается уполномоченным представителем Генподрядчика и уполномоченным представителем Субподрядчика. Субподрядчик, письменно не предупредивший Генподрядчика об обстоятельствах простоя, либо продолживший работу, не дожидаясь истечения разумного срока для ответа на предупреждение или несмотря на своевременное указание Генподрядчика о приостановке работ, не вправе при предъявлении к нему или им к Генподрядчику соответствующих требований, ссылаться на указанные обстоятельства.

7. ОТВЕТСТВЕННОСТЬ СТОРОН.

7.1. За нарушение срока начала работ более 15 (пятнадцати) дней по вине Субподрядчика, Генподрядчик вправе требовать уплаты пени в размере 0,1 % (ноль целых одна десятая процента) за каждый день просрочки от цены Договора, путем выставления соответствующего уведомления и снижения стоимости, подлежащей оплате по Договору.

7.2. За нарушения сроков производства работ по календарному графику работ в период освоения строительно-монтажных работ Генподрядчик вправе требовать уплаты пени в размере 10% (десяти процентов) от стоимости не выполненных, согласно графика, работ за отчетный период, путем выставления соответствующего уведомления и снижения стоимости, подлежащей оплате по договору.

7.3. В случае нарушения Субподрядчиком сроков начала устранения дефектов, предусмотренных актом Сторон, а в случае неявки Субподрядчика – односторонним актом, Генподрядчик вправе требовать от Субподрядчика уплаты пени в размере 0,1% (ноль целых одна десятая процента) от стоимости устранения дефекта за каждый день задержки от стоимости дефекта.

7.4. Оплата пени и штрафов за несвоевременное выполнение работ и несвоевременную оплату не освобождает Стороны от выполнения принятых на себя обязательств по Договору.

7.5. Субподрядчик несет ответственность за весь риск, который связан с убытками или нанесением ущерба имуществу Генподрядчика, собственности и здоровью своих работников, а также гибелью своих работников, включая риски своих работников возникающих в течение и вследствие выполнения Договора.

7.6. Субподрядчик несет ответственность за организацию поставок, транспортировки, разгрузки и хранения всех поставляемых Субподрядчиком материалов и оборудования, которые должны быть доставлены на объект. Поставки осуществляются исключительно на имя Субподрядчика. Ни при каких обстоятельствах Генподрядчик не должен нести ответственность за расходы, связанные с поставкой, обработкой, хранением и оплатой простоя транспортных средств. Никакие поставки Субподрядчика не должны быть адресованы Генподрядчику.

7.7. Каждая из Сторон несет ответственность за убытки, расходы и иски по убыткам, нанесение ущерба здоровью и гибели людей, которые явились результатом их совместных действий или упущений, и возмещает их другой стороне.

8. ФОРС-МАЖОР.

8.1. Стороны не несут ответственность за неисполнение или ненадлежащее исполнение обязательств по договору, а также за ущерб, причиненный вследствие наступления обстоятельств непреодолимой силы (далее – форс-мажор), вызванных наводнениями, пожарами, землетрясениями, эпидемиями, военными конфликтами, военными переворотами, террористическими актами, гражданскими волнениями, забастовками, предписаниями, приказами или иным административным вмешательством со стороны Правительства, или каких-либо постановлений, административных или иных ограничений, оказывающих влияние на выполнение обязательств Сторонами по договору, или предписаний административных или иных государственных органов, документов иных организаций, ограничивающих распоряжение деньгами на банковских счетах плательщика, или иных обстоятельств, находящихся вне разумного контроля сторон. Сроки выполнения обязательств по Договору соразмерно отодвигаются на время

действия этих обстоятельств, если они значительно влияют на выполнение в срок всего Договора или той его части, которая подлежит выполнению после наступления обстоятельств форс-мажора.

8.2. Обе Стороны должны в течение 3-х дней известить письменно друг друга о начале и окончании обстоятельств форс-мажора, препятствующих выполнению обязательств по Договору.

8.3. Сторона, ссылающаяся на форс-мажорные обстоятельства, обязана предоставить для их подтверждения документ, выданный соответствующим уполномоченным органом Республики Казахстан.

9. ГАРАНТИИ.

9.1. Гарантийный срок на выполнение работ по договору составляет 3 (три) года со дня приемки работ.

9.2. Субподрядчик гарантирует Генподрядчику, что материалы и оборудование, поставляемые по договору, будут хорошего качества и соответствовать техническим спецификациям и проектно-сметной документации, что работа будет выполнена без дефектов, снижающих ее качество до уровня, не соответствующего требованиям проектно-сметной документации. Работа, не соответствующая этим требованиям, в том числе содержащая недостаточно обоснованные и несанкционированные изменения признается дефектной. В гарантии, предоставляемой Субподрядчиком, не входят возмещение ущерба или исправление Дефекта по причине нарушения правил эксплуатации, модификаций, осуществленных не Субподрядчиком, неправильного содержания или недостаточного технического обслуживания, а также по причине допустимого износа или порчи оборудования при его нормальной эксплуатации. По требованию Генподрядчика Субподрядчик должен предоставить документы, удостоверяющие качество материалов и оборудования;

9.3. Генподрядчик письменно уведомляет Субподрядчика о любых обнаруженных дефектах с указанием срока исправления дефектов. Получив уведомление о дефектах, Субподрядчик обязан устранить дефекты в течение периода времени, указанного Генподрядчиком.

9.4. Если Субподрядчик не может или не хочет исправить работу (привести ее в соответствие с проектно-сметной документацией) и не отвечает письменно или действиями в течение семи дней после получения письменного замечания об этом от Генподрядчика, Генподрядчик имеет право по истечении указанного семидневного срока повторить свое требование. Если Субподрядчик в течение следующего семидневного срока оказывается не в состоянии исправить указанные дефекты, Генподрядчик может, не отказываясь от своего права на применение других методов воздействия, выполнить эту работу своими силами. В таких случаях издается соответствующий приказ об изменениях, на основании которого из суммы уже подлежащей к выплате или суммы, предназначенной для выплаты Субподрядчику, вычитается стоимость корректировки указанных дефектов, включая компенсации вынужденных затрат Генподрядчика за дополнительные услуги. Если суммы, подлежащие выплате Субподрядчику, недостаточны для покрытия указанных расходов, Субподрядчик обязан выплатить Генподрядчику разницу из своих средств.

9.5. Субподрядчик не несет ответственность за дефекты, обнаруженные в пределах гарантийного срока, если они возникли вследствие неправильной эксплуатации Генподрядчиком результатов работ. Время доказывания последнего лежит на Субподрядчике.

9.6. Генподрядчик письменно уведомляет Субподрядчика о любых обнаруженных дефектах с указанием срока исправления дефектов.

9.7. Субподрядчик гарантирует достижение показателей работ, указанных в проектно-сметной документации, и возможность эксплуатации объекта, на котором выполняются работы, на протяжении всего гарантийного срока.

9.8. Субподрядчик несет ответственность за ненадлежащее качество работы в соответствии с Гражданским Кодексом Республики Казахстан.

10. РАСПРЕДЕЛЕНИЕ РИСКА.

10.1. Риск случайного удорожания работ несет Субподрядчик.

10.2. Все возможные строительные риски несет Субподрядчик.

10.3. Субподрядчик несет риск обнаружившейся невозможности использования без ухудшения качества выполняемых работ предоставленных им самим материалов и оборудования.

11. ПРИЕМКА ВЫПОЛНЕННЫХ РАБОТ.

11.1. Генподрядчик назначает своих представителей для контроля и ежемесячной приемки работ по капитальному ремонту. Приемка работ производится в соответствии с проектно-сметной документацией, с учетом фактического выполнения отдельных видов и объемов работ.

11.2. Заказчик принимает у Подрядчика работы согласно календарному графику производства работ с оформлением актов рабочих комиссий.

11.3. Одновременно с приемкой работ представители Генподрядчика и Субподрядчика осуществляет оценку качества с составлением соответствующего акта, согласно действующим нормативов.

11.4. Генподрядчик вправе отказаться от приемки результатов работ при обнаружении недостатков или дефектов. В этом случае Субподрядчик обязан устранить обнаруженные дефекты за свой счет и представить к приемке приемочной комиссии.

11.5. Приемка работ оформляется актами выполненных работ в пределах выделенных средств.

12. РАЗРЕШЕНИЕ СПОРОВ.

12.1. Генподрядчик и Субподрядчик примут все меры для урегулирования всех споров и разногласий, которые могут возникнуть при выполнении Договора или в связи с ним, путем переговоров между Сторонами.

В случае, если все споры и разногласия не могут быть решены путем переговоров, они должны быть рассмотрены в судах Республики Казахстан согласно действующему законодательству.

13. ИЗМЕНЕНИЕ, ДОПОЛНЕНИЕ И РАСТОРЖЕНИЕ ДОГОВОРА.

13.1. Изменение, дополнение и расторжение Договора возможно путем подписания соответствующего соглашения уполномоченными лицами Сторон. Не допускается вносить какие-либо изменения и новые условия в настоящий Договор.

13.2. Договор, может быть, расторгнут по обоюдному согласию между Сторонами. В этом случае Сторона, инициирующая расторжение Договора, обязана письменно уведомить другую сторону за 30 (тридцать) дней о своем намерении.

13.3. Генподрядчик или Субподрядчик могут расторгнуть Договор до срока, указанного в Договоре, если другой Стороной совершено существенное нарушение условий Договора, которое лишает его принципиальных условий, предусмотренных Договором.

13.4. Существенное нарушение условий Договора включает в себя следующее, но не ограничивается перечисленным:

1) Если Субподрядчик срывает сроки выполнения календарного графика работ;

2) Субподрядчик приостанавливает работы сроком до 15 (пятнадцати) дней, причем остановка не была санкционирована Генподрядчиком;

3) Субподрядчик не устраняет дефекты, указанные Генподрядчиком в течение обоснованного периода времени, определенного Генподрядчиком;

4) Генподрядчик дает Субподрядчику указания задержать ход работ, и такое указание не отменятся в течение 10 дней;

5) Генподрядчик, либо Субподрядчик терпит банкротство или ликвидируется по каким-либо причинам, за исключением его реорганизации или объединения;

6) Субподрядчик пренебрегает правилами производства работ, инструкциями и положениями, указанными в проектной документации.

13.5. Если договор расторгается, Субподрядчик должен немедленно прекратить работы и представить акт фактически выполненных работ и счет - фактуру на его оплату.

13.6. Если договор расторгается по причине существенного нарушения договора Субподрядчиком, Генподрядчик оплачивает Субподрядчику оставшиеся суммы за фактически выполненные работы, за вычетом авансов (при перечислении) и издержек Генподрядчика на выбор нового Субподрядчика. Если общая сумма затрат Генподрядчика, связанных с расторжением Договора, превышает общую сумму, причитающуюся Субподрядчику, разница составляет долг, подлежащий выплате Генподрядчику.

13.7. Генподрядчик может в любое время расторгнуть Договор в силу нецелесообразности его дальнейшего выполнения, направив Субподрядчику соответствующее письменное уведомление. В уведомлении указывается причина расторжения Договора, оговаривается объем аннулированных работ Договора, а также дата вступления в силу расторжения Договора.

13.8. Когда Договор аннулируется в силу таких обстоятельств, Субподрядчик имеет право требовать оплату только за фактические выполненные работы по Договору, на день расторжения.

13.9. Расторжение договора оформляется подписанием Сторонами соглашения о расторжении, в котором будут урегулированы вопросы окончания исполнения обязательств и проведение окончательных расчетов между Сторонами.

13.10. В этих случаях Генподрядчик производит оплату за стоимость всех выполненных работ, приобретенных материалов, затрат на вывоз машин и механизмов с Объекта и стоимость консервации Объекта.

Когда Договор аннулируется в силу вышеперечисленных обстоятельств, Субподрядчик имеет право требовать оплату только за фактические затраты, связанные с расторжением по Договору, на день расторжения.

Если Договор расторгается, Субподрядчик должен немедленно прекратить работы, обеспечить консервацию Объекта и передачу его Генподрядчику в установленном порядке.

14. СРОК ДЕЙСТВИЯ ДОГОВОРА.

14.1. Настоящий Договор вступает в силу со дня подписания двух сторон и действует до полного выполнения сторонами всех своих обязательств по договору и срок действия Договора по 31 декабря 2025 года.

15. ДОПОЛНИТЕЛЬНЫЕ УСЛОВИЯ.

15.1. Договор составлен на русском языке в двух подлинных экземплярах, имеющих одинаковую юридическую силу, по одному экземпляру для каждой из Сторон.

15.2. Официальное общение между Генподрядчиком и Субподрядчиком, которое касается вопросов капитального ремонта, имеет силу только в письменном виде.

15.3. Во всем ином, не оговоренном Договором, Стороны руководствуются законодательством Республики Казахстан.

16. АДРЕСА, БАНКОВСКИЕ РЕКВИЗИТЫ:

Генподрядчик:	**Субподрядчик:**
ТОО "Производственно-торговая фирма "ЛЕНОН" г.Тараз, пр. Абая, 186/2 БИН 980840001118 ИИК KZ386010161000141511 БИК HSBKKZKX АО "Народный Банк Казахстана" Тел. 87262460501 e-mail too_lenon@mail.ru **Директор ТОО «ПТФ «Ленон»** **_____ /Камалов Р.И.** **М.п.**	**ТОО "BY-Сити"** РК, город Астана, ул.К.Мухаммедханова 4-154 БИН: 240440010248 ИИК: KZ37601A871032432881 БИК: HSBKKZKX АО «Народный Банк Казахстана» **Директор ТОО "BY-Сити"** **_____ Умралинов К.С.** **М.п.**

Генподрядчик: **Товарищество с ограниченной ответственностью "Производственно-торговая фирма "ЛЕНОН"**

(полное наименование, бизнес-идентификационный номер или индивидуальный идентификационный номер, адрес, данные о средствах связи)

Субподрядчик: **Товарищество с ограниченной ответственностью "ВУ-Сити"**

(полное наименование, бизнес-идентификационный номер или индивидуальный идентификационный номер, адрес, данные о средствах связи)

Объект: **Строительство уличного освещения в селе Каратайлы, Ерейментауского района, Акмолинской области**

(наименование)

Договор № 5 от 01.07.2025г.

Акт выполненных работ
за июль 2025г.

№ п/п	№ позиции по смете	Шифр норм., код ресурса	Наименование работ и затрат	Единица измерения	Количество	Стоимость единицы, тенге		Выполнено работ, тенге			Накладные расходы, тенге	Всего стоимость с НР и СП, тенге
						Всего заработная плата рабочих-строителей	в том числе эксплуатация машин заработная плата машинистов	Всего заработная плата рабочих-строителей	эксплуатация машин заработная плата машинистов	материалы оборудование, мебель, инвентарь	Сметная прибыль, тенге	
1	2	3	4	5	6	7	8	9	10	11	12	13
1	84(30.1)	8124-0303-0601 ЕСЦ РСЭМ РК 2023	Установка прибора или аппаратальный включатель автоматический	шт.	1	5678,00 5647,00	0,00 0,00	5678,00 5647,00	0,00 0,00	31,00		5678,00
2	84(30.2)	8124-0303-0601 ЕСЦ РСЭМ РК 2023	Установка прибора или аппаратальный включатель нагрузки	шт.	1	5678,00 5647,00	0,00 0,00	5678,00 5647,00	0,00 0,00	31,00		5678,00
3	84(30.3)	8124-0303-0604 ЕСЦ РСЭМ РК 2023	Установка шкафа (щита) управления наружного освещения, шкафных и стоечных до 600х600х350 мм	шт.	1	14753,00 10968,00	3785,00 1082,00	14753,00 10968,00	3500,00 1082,00	253,00		14753,00
4	84(30.4)	8119-0002-0201 ЕСЦ РСЭМ РК 2023	Установка счетчика активной энергии однофазного	шт.	1	2113,00 1964,00	209,00 42,00	2113,00 1964,00	209,00 42,00	40,00		2113,00
5	84(30.10)	8124-0302-0110 ЕСЦ РСЭМ РК 2023	Монтаж, на установленные конструкции на стене или колонне, опоры с одним трехполюсным рубильником, или с трехполюсным рубильником и тремя предохранителями, или с тремя блоками "предохранитель-выключатель", или с тремя предохранителями, до 160 А	шт.	1	16758,00 10968,00	287,00 42,00	16758,00 10968,00	287,00 42,00	9806,00		16758,00
6	84(30.16)	1133-0237-0103 РСЭМ РК 2012	Светильники на кронштейнах (до трех рожков). Установка	светильник	57	14959,00 12316,04	2702,00 676,00	852663,00 692532,00	154014,00 38532,00			852663,00
			ИТОГО по листу					895363,00	188015,00	5891,00	0,00	895363,00
								731409,00	39650,00	0,00	0,00	
10		Затраты на организацию и управление строительно-монтажными работами по стройке в целом (общехозяйственные затраты) 8,4%						78 210,00				78 210,0
		ИТОГО						970 873,00				970 873,00
11		Сметная прибыль 5%						48 529,00				48 529,00
12		Непредвиденные работы и затраты 3%						29 117,00				29 117,00
		Итого по части II в сметных ценах						1 048 219,00				1 048 219,00
13		2024год-100%, К=1,163						1 219 079,00				1 219 079,00
		Итого по части II в прогнозных ценах на 2024 К=1,163						1 219 079,00				1 219 079,00
		НДС 12%										146 289,48
			Всего по акту									1 368 368,48

Сдал субподрядчик:

ТОО "ВУ-Сити"

Директор

Принял:

ТОО "Производственно-торговая фирма "Ленон"

Директор Камалов Р.Н.

Форма по приложению 4-1

Генподрядчик — Товарищество с ограниченной ответственностью "Производственно-торговая фирма "ЛЕНОН"

Субподрядчик : — Товарищество с ограниченной ответственностью "ВУ-Сити"

Наименование строительства и его адрес: — Строительство уличного освещения в селе Карагайлы, Ерейментауского района, Акмолинской области

Договор №5 от 01.07.2025г.

Справка о стоимости выполненных строительных работ и затрат
за июль 2025г.

Наименование пусковых комплексов, объектов	Стоимость выполненных работ и затрат в тенге						НДС	Всего к оплате
	с начала года по отчетный месяц с НДС	с начала года по отчетный месяц включительно,без НДС	из графы 1					
			в отчетном месяце	из них				
				строительно-монтажных работ	оборудование, мебели, инвентаря	прочих затрат		
А	1	2	3	4	5	6	7	8
Строительство уличного освещения в селе Карагайлы,Ерейментауского района, Акмолинской области	1 365 368,48	1 219 079,00	1 219 079,00	1 219 079,00		-	146 289,48	1 365 368,48
Итого к оплате								1 365 368,48

Генподрядчик: ТОО "Производственно-торговая фирма "ЛЕНОН" БИН 980840001118

Директор "ЛЕНОН" Камалов Р.И.

Субподрядчик: ТОО "ВУ-Сити"

Директор Умралинов К.С.

ДОГОВОР №4
о выполнении субподрядных работ

г. Тараз **«01» июля 2025 года**

ТОО "ПТФ "Ленон", именуемое в дальнейшем «Генподрядчик», в лице директора **Камалова Р.И.**, действующего на основании Устава с одной стороны и **ТОО "БЭСТ Данат"**, именуемое в дальнейшем «Субподрядчик», в лице директора **Каримова Б.Х.**., действующего на основании Устава с другой стороны (совместно именуемые «Стороны»), заключили настоящий Договор субподрядных работ о нижеследующем:

1. ПРЕДМЕТ ДОГОВОРА.

1.1. «Генподрядчик» поручает и оплачивает, а «Субподрядчик» обязуется в соответствии с проектно-сметной документацией выполнить работы на объекте: «**Строительство уличного освещений в селе Карагайлы, Ерейментауского района, Акмолинской области».**

2. ЦЕНА ДОГОВОРА.

2.1. Сумма договора составляет 2 219 388,00 **(два миллиона двести девятнадцать тысяч триста восемьдесят восемь)** тенге, без учета НДС.

2.2. Расчеты по настоящему Договору производятся в национальной валюте Республики Казахстан (тенге) путем перечисления денежных средств на расчетный счет Исполнителя.

2.3. Допускается внесение изменений в договор в части уменьшения цены при условии неизменности качества, объемов и других условий, явившихся основой для выбора Субподрядчика.

3. УСЛОВИЯ И ПОРЯДОК РАСЧЕТОВ И ПЛАТЕЖЕЙ

3.1. Субподрядчик в течение 10 (десяти) рабочих дней с датой заключения Договора представляет календарный график производства работ и дефектной ведомости.

3.2. В случае если Субподрядчик окажется не в состоянии содержать участок в чистоте, как того требует настоящий Договор, Генподрядчик может выполнить эту работу, отнеся расходы за счет Субподрядчика.

3.3. Не подлежат дополнительному возмещению Генподрядчиком затраты, понесенные Субподрядчиком в связи с выполнением им обязанностей, указанных в соответствующих подпунктах пункта 4.4. настоящего Договора.

3.4. Форма оплаты перечислением на расчетный счет Субподрядчика. Окончательная оплата в течение 15 рабочих дней после подписания Акта приемки работ и по мере поступления денежных средств.

4. СРОКИ ВЫПОЛНЕНИЯ РАБОТ.

4.1. Календарные сроки выполнения работ определены Сторонами следующим образом:

- начало работ – «01» июля 2025;
- завершение работ – «31» июля 2025г.

Субподрядчик несет ответственность за нарушение как начального, так и конечного срока выполнения работы

4.2. Срок продолжительности производства работ может корректироваться в следующих случаях:

1) Генподрядчик не разрешает пользоваться участками объекта, что задерживает выполнение работ;

2) Генподрядчик дает Субподрядчику указание на остановку работ для проведения испытаний, не запланированных настоящим договором, если данные испытания не указывают на какие-либо дефекты;

3) если имеют место форс-мажор или отклонения, предложенные Генподрядчиком, требуют дополнительных сроков для выполнения работ, а также в случае, если в процессе выполнения работ были выявлены скрытые дефекты, требующие дополнительных трудовых затрат. При этом Сторона должна письменно уведомить другую Сторону в течение 3-х дней;

4) невозможности выполнения работ в установленные графиком производства сроки в связи с погодными условиями или иными причинами, независящими от воли сторон, с письменным уведомлением Генподрядчика.

4.3. При наступлении случаев, указанных в пункте 5.1. (но, не ограничиваясь этим) настоящего Договора Сторонами принимается решение о продлении или переносе сроков работ. Простой в ходе выполнения работ актируется Сторонами с момента его возникновения и подписывается полномочными представителями Генподрядчика и Субподрядчика. Акт о простое оформляется на основании обосновывающих документов в течение 3-х дней с момента возникновения причин невозможности выполнения работ в срок. При этом сроки выполнения работ продлеваются на срок простоя.

Изменения в графике производства работ согласовываются с Генподрядчиком.

Продление или перенос сроков работ оформляется дополнительным соглашением к настоящему Договору, подписываемым уполномоченными лицами Сторон.

5. ОБЯЗАТЕЛЬСТВА СТОРОН

5.1. Заказчик обязуется:
5.1.1. Обеспечить Подрядчику свободный доступ на объект для проведения работ в течение всего срока действия настоящего договора.
5.1.2. Предоставить в течение 7(семи) дней по требованию Подрядчика необходимые для выполнения обязательств документы.
5.1.3. Своевременно и в полном объеме осуществлять оплату работ по настоящему договору.
5.1.4. Своевременно производить приёмку выполненных Подрядчиком работ в порядке, установленном договором.
5.2. Заказчик имеет право
5.2.1. В любое время проверять ход и качество работ, выполняемых Подрядчиком, не вмешиваясь в его деятельность.
5.3. Подрядчик обязуется:
5.3.1. Выполнить работы в объеме и сроки, предусмотренные в настоящем договоре и с качеством согласно СНиП, ТСН и ГОСТ.
5.3.2. Обеспечить в процессе проведения работ уборку на объекте от строительного мусора, вывоз его по завершению работ и окончательную уборку площадки от отходов строительства.
5.3.3. Поставить необходимые для выполнения работ материалы, машины, инструменты, оборудование, механизмы и строительное оборудование.
5.3.4. Соблюдать на объекте все необходимые меры противопожарной безопасности, правила техники безопасности (в т. ч. электробезопасности) и санитарии, правила охраны труда и охраны окружающей среды в течение всего срока проведения работ.
5.3.5. После Завершения работ передать Заказчику всю исполнительную документацию по выполненным строительно-монтажным работам.
5.3.6. Вывезти в недельный срок со дня подписания акта о приёмке выполненных работ (КС-2) принадлежащие Подрядчику строительные машины, оборудование, инструменты, временные сооружения и другое имущество.
5.4. Подрядчик вправе:
5.4.1. Привлечь третьих лиц для выполнения работ в рамках настоящего договора. При этом Подрядчик гарантирует надлежащее качество выполняемых работ и несет ответственность за указанных третьих лиц, в т. ч. по гарантийным обязательствам по договору.

6. ПРОИЗВОДСТВО РАБОТ.

6.1. В процессе ремонта Субподрядчик и Генподрядчик ведут постоянный входной контроль поставляемых строительных материалов.

6.2. С первого дня начала работ и до их завершения на объекте Субподрядчик ведет общий журнал работ. При этом каждая запись в журнале подписывается Субподрядчиком и представителем Генподрядчика.

6.3. В течение всего срока капитального ремонта должен обеспечиваться доступ на строительную площадку и объект представителей Генподрядчика и авторского надзора.

6.4. Если при производстве работ на строительной площадке Субподрядчик обнаружил физические препятствия или искусственные препятствия, то Субподрядчик немедленно в письменной форме уведомляет об этом представителя Генподрядчика, который после исследования

этих условий и препятствий по согласованию с Субподрядчиком определяет размер возникших дополнительных расходов и дополнительно предусматривает их возмещения.

6.5. Скрытые работы, должны приниматься представителем Генподрядчика и актироваться. Субподрядчик приступает к выполнению последующих работ только после приемки их при Генподрядчике и составления актов освидетельствования скрытых работ.

6.6. Простой в ходе выполнения работ по вине Сторон, актируется Сторонами с момента его возникновения и подписывается уполномоченным представителем Генподрядчика и уполномоченным представителем Субподрядчика. Субподрядчик, письменно не предупредивший Генподрядчика об обстоятельствах простоя, либо продолживший работу, не дожидаясь истечения разумного срока для ответа на предупреждение или несмотря на своевременное указание Генподрядчика о приостановке работ, не вправе при предъявлении к нему или им к Генподрядчику соответствующих требований, ссылаться на указанные обстоятельства.

7. ОТВЕТСТВЕННОСТЬ СТОРОН.

7.1. За нарушение срока начала работ более 15 (пятнадцати) дней по вине Субподрядчика, Генподрядчик вправе требовать уплаты пени в размере 0,1 % (ноль целых одна десятая процента) за каждый день просрочки от цены Договора, путем выставления соответствующего уведомления и снижения стоимости, подлежащей оплате по Договору.

7.2. За нарушения сроков производства работ по календарному графику работ в период освоения строительно-монтажных работ Генподрядчик вправе требовать уплаты пени в размере 10% (десяти процентов) от стоимости не выполненных, согласно графика, работ за отчетный период, путем выставления соответствующего уведомления и снижения стоимости, подлежащей оплате по договору.

7.3. В случае нарушения Субподрядчиком сроков начала устранения дефектов, предусмотренных актом Сторон, а в случае неявки Субподрядчика – односторонним актом, Генподрядчик вправе требовать от Субподрядчика уплаты пени в размере 0,1% (ноль целых одна десятая процента) от стоимости устранения дефекта за каждый день задержки от стоимости дефекта.

7.4. Оплата пени и штрафов за несвоевременное выполнение работ и несвоевременную оплату не освобождает Стороны от выполнения принятых на себя обязательств по Договору.

7.5. Субподрядчик несет ответственность за весь риск, который связан с убытками или нанесением ущерба имуществу Генподрядчика, собственности и здоровью своих работников, а также гибелью своих работников, включая риски своих работников возникающих в течение и вследствие выполнения Договора.

7.6. Субподрядчик несет ответственность за организацию поставок, транспортировки, разгрузки и хранения всех поставляемых Субподрядчиком материалов и оборудования, которые должны быть доставлены на объект. Поставки осуществляются исключительно на имя Субподрядчика. Ни при каких обстоятельствах Генподрядчик не должен нести ответственность за расходы, связанные с поставкой, обработкой, хранением и оплатой простоя транспортных средств. Никакие поставки Субподрядчика не должны быть адресованы Генподрядчику.

7.7. Каждая из Сторон несет ответственность за убытки, расходы и иски по убыткам, нанесение ущерба здоровью и гибели людей, которые явились результатом их совместных действий или упущений, и возмещает их другой стороне.

8. ФОРС-МАЖОР.

8.1. Стороны не несут ответственность за неисполнение или ненадлежащее исполнение обязательств по договору, а также за ущерб, причиненный вследствие наступления обстоятельств непреодолимой силы (далее – форс-мажор), вызванных наводнениями, пожарами, землетрясениями, эпидемиями, военными конфликтами, военными переворотами, террористическими актами, гражданскими волнениями, забастовками, предписаниями, приказами или иным административным вмешательством со стороны Правительства, или каких-либо постановлений, административных или иных ограничений, оказывающих влияние на выполнение обязательств Сторонами по договору, или предписаний административных или иных государственных органов, документов иных организаций, ограничивающих распоряжение деньгами на банковских счетах плательщика, или иных обстоятельств, находящихся вне разумного контроля сторон. Сроки выполнения обязательств по Договору соразмерно отодвигаются на время

действия этих обстоятельств, если они значительно влияют на выполнение в срок всего Договора или той его части, которая подлежит выполнению после наступления обстоятельств форс-мажора.

8.2. Обе Стороны должны в течение 3-х дней известить письменно друг друга о начале и окончании обстоятельств форс-мажора, препятствующих выполнению обязательств по Договору.

8.3. Сторона, ссылающаяся на форс-мажорные обстоятельства, обязана предоставить для их подтверждения документ, выданный соответствующим уполномоченным органом Республики Казахстан.

9. ГАРАНТИИ.

9.1. Гарантийный срок на выполнение работ по договору составляет 3 (три) года со дня приемки работ.

9.2. Субподрядчик гарантирует Генподрядчику, что материалы и оборудование, поставляемые по договору, будут хорошего качества и соответствовать техническим спецификациям и проектно-сметной документации, что работа будет выполнена без дефектов, снижающих ее качество до уровня, не соответствующего требованиям проектно-сметной документации. Работа, не соответствующая этим требованиям, в том числе содержащая недостаточно обоснованные и несанкционированные изменения признается дефектной. В гарантии, предоставляемой Субподрядчиком, не входят возмещение ущерба или исправление Дефекта по причине нарушения правил эксплуатации, модификаций, осуществленных не Субподрядчиком, неправильного содержания или недостаточного технического обслуживания, а также по причине допустимого износа или порчи оборудования при его нормальной эксплуатации. По требованию Генподрядчика Субподрядчик должен предоставить документы, удостоверяющие качество материалов и оборудования;

9.3. Генподрядчик письменно уведомляет Субподрядчика о любых обнаруженных дефектах с указанием срока исправления дефектов. Получив уведомление о дефектах, Субподрядчик обязан устранить дефекты в течение периода времени, указанного Генподрядчиком.

9.4. Если Субподрядчик не может или не хочет исправить работу (привести ее в соответствие с проектно-сметной документацией) и не отвечает письменно или действиями в течение семи дней после получения письменного замечания об этом от Генподрядчика, Генподрядчик имеет право по истечении указанного семидневного срока повторить свое требование. Если Субподрядчик в течение следующего семидневного срока оказывается не в состоянии исправить указанные дефекты, Генподрядчик может, не отказываясь от своего права на применение других методов воздействия, выполнить эту работу своими силами. В таких случаях издается соответствующий приказ об изменениях, на основании которого из суммы уже подлежащей к выплате или суммы, предназначенной для выплаты Субподрядчику, вычитается стоимость корректировки указанных дефектов, включая компенсации вынужденных затрат Генподрядчика за дополнительные услуги. Если суммы, подлежащие выплате Субподрядчику, недостаточны для покрытия указанных расходов, Субподрядчик обязан выплатить Генподрядчику разницу из своих средств.

9.5. Субподрядчик не несет ответственность за дефекты, обнаруженные в пределах гарантийного срока, если они возникли вследствие неправильной эксплуатации Генподрядчиком результатов работ. Время доказывания последнего лежит на Субподрядчике.

9.6. Генподрядчик письменно уведомляет Субподрядчика о любых обнаруженных дефектах с указанием срока исправления дефектов.

9.7. Субподрядчик гарантирует достижение показателей работ, указанных в проектно-сметной документации, и возможность эксплуатации объекта, на котором выполняются работы, на протяжении всего гарантийного срока.

9.8. Субподрядчик несет ответственность за ненадлежащее качество работы в соответствии с Гражданским Кодексом Республики Казахстан.

10. РАСПРЕДЕЛЕНИЕ РИСКА.

10.1. Риск случайного удорожания работ несет Субподрядчик.

10.2. Все возможные строительные риски несет Субподрядчик.

10.3. Субподрядчик несет риск обнаружившейся невозможности использования без ухудшения качества выполняемых работ предоставленных им самим материалов и оборудования.

11. ПРИЕМКА ВЫПОЛНЕННЫХ РАБОТ.

11.1. Генподрядчик назначает своих представителей для контроля и ежемесячной приемки работ по капитальному ремонту. Приемка работ производится в соответствии с проектно-сметной документацией, с учетом фактического выполнения отдельных видов и объемов работ.

11.2. Заказчик принимает у Подрядчика работы согласно календарному графику производства работ с оформлением актов рабочих комиссий.

11.3. Одновременно с приемкой работ представители Генподрядчика и Субподрядчика осуществляет оценку качества с составлением соответствующего акта, согласно действующим нормативов.

11.4. Генподрядчик вправе отказаться от приемки результатов работ при обнаружении недостатков или дефектов. В этом случае Субподрядчик обязан устранить обнаруженные дефекты за свой счет и представить к приемке приемочной комиссии.

11.5. Приемка работ оформляется актами выполненных работ в пределах выделенных средств.

12. РАЗРЕШЕНИЕ СПОРОВ.

12.1. Генподрядчик и Субподрядчик примут все меры для урегулирования всех споров и разногласий, которые могут возникнуть при выполнении Договора или в связи с ним, путем переговоров между Сторонами.

В случае, если все споры и разногласия не могут быть решены путем переговоров, они должны быть рассмотрены в судах Республики Казахстан согласно действующему законодательству.

13. ИЗМЕНЕНИЕ, ДОПОЛНЕНИЕ И РАСТОРЖЕНИЕ ДОГОВОРА.

13.1. Изменение, дополнение и расторжение Договора возможно путем подписания соответствующего соглашения уполномоченными лицами Сторон. Не допускается вносить какие-либо изменения и новые условия в настоящий Договор.

13.2. Договор, может быть, расторгнут по обоюдному согласию между Сторонами. В этом случае Сторона, инициирующая расторжение Договора, обязана письменно уведомить другую сторону за 30 (тридцать) дней о своем намерении.

13.3. Генподрядчик или Субподрядчик могут расторгнуть Договор до срока, указанного в Договоре, если другой Стороной совершено существенное нарушение условий Договора, которое лишает его принципиальных условий, предусмотренных Договором.

13.4. Существенное нарушение условий Договора включает в себя следующее, но не ограничивается перечисленным:

1) Если Субподрядчик срывает сроки выполнения календарного графика работ;

2) Субподрядчик приостанавливает работы сроком до 15 (пятнадцати) дней, причем остановка не была санкционирована Генподрядчиком;

3) Субподрядчик не устраняет дефекты, указанные Генподрядчиком в течение обоснованного периода времени, определенного Генподрядчиком;

4) Генподрядчик дает Субподрядчику указания задержать ход работ, и такое указание не отменятся в течение 10 дней;

5) Генподрядчик, либо Субподрядчик терпит банкротство или ликвидируется по каким-либо причинам, за исключением его реорганизации или объединения;

6) Субподрядчик пренебрегает правилами производства работ, инструкциями и положениями, указанными в проектной документации.

13.5. Если договор расторгается, Субподрядчик должен немедленно прекратить работы и представить акт фактически выполненных работ и счет - фактуру на его оплату.

13.6. Если договор расторгается по причине существенного нарушения договора Субподрядчиком, Генподрядчик оплачивает Субподрядчику оставшиеся суммы за фактически выполненные работы, за вычетом авансов (при перечислении) и издержек Генподрядчика на выбор нового Субподрядчика. Если общая сумма затрат Генподрядчика, связанных с расторжением Договора, превышает общую сумму, причитающуюся Субподрядчику, разница составляет долг, подлежащий выплате Генподрядчику.

13.7. Генподрядчик может в любое время расторгнуть Договор в силу нецелесообразности его дальнейшего выполнения, направив Субподрядчику соответствующее письменное уведомление. В уведомлении указывается причина расторжения Договора, оговаривается объем аннулированных работ Договора, а также дата вступления в силу расторжения Договора.

13.8. Когда Договор аннулируется в силу таких обстоятельств, Субподрядчик имеет право требовать оплату только за фактические выполненные работы по Договору, на день расторжения.

13.9. Расторжение договора оформляется подписанием Сторонами соглашения о расторжении, в котором будут урегулированы вопросы окончания исполнения обязательств и проведение окончательных расчетов между Сторонами.

13.10. В этих случаях Генподрядчик производит оплату за стоимость всех выполненных работ, приобретенных материалов, затрат на вывоз машин и механизмов с Объекта и стоимость консервации Объекта.

Когда Договор аннулируется в силу вышеперечисленных обстоятельств, Субподрядчик имеет право требовать оплату только за фактические затраты, связанные с расторжением по Договору, на день расторжения.

Если Договор расторгается, Субподрядчик должен немедленно прекратить работы, обеспечить консервацию Объекта и передачу его Генподрядчику в установленном порядке.

14. СРОК ДЕЙСТВИЯ ДОГОВОРА.

14.1. Настоящий Договор вступает в силу со дня подписания двух сторон и действует до полного выполнения сторонами всех своих обязательств по договору и срок действия Договора по 31 декабря 2025 года.

15. ДОПОЛНИТЕЛЬНЫЕ УСЛОВИЯ.

15.1. Договор составлен на русском языке в двух подлинных экземплярах, имеющих одинаковую юридическую силу, по одному экземпляру для каждой из Сторон.

15.2. Официальное общение между Генподрядчиком и Субподрядчиком, которое касается вопросов капитального ремонта, имеет силу только в письменном виде.

15.3. Во всем ином, не оговоренном Договором, Стороны руководствуются законодательством Республики Казахстан.

16. АДРЕСА, БАНКОВСКИЕ РЕКВИЗИТЫ:

Генподрядчик:	**Субподрядчик:**
ТОО "Производственно-торговая фирма "ЛЕНОН" г.Тараз, пр. Абая, 186/2 БИН 980840001118 ИИК KZ386010161000141511 БИК HSBKKZKX АО "Народный Банк Казахстана" Тел. 87262460501 e-mail too_lenon@mail.ru **Директор ТОО «ПТФ «Ленон»** **/Камалов Р.И.** **М.п.**	**ТОО "БЭСТ Данат"** РК, Жамбылская область, город Тараз, ул.С.Аккозиева, 111 БИН: 130240001665 ИИК: KZ46998TTB0000606494 БИК: TSESKZKA АО «Alatau City Bank» **Директор ТОО "БЭСТ Данат"** **/ Каримов Б.Х.** **М.п.**

Форма по приложению 4-1

Генподрядчик — Товарищество с ограниченной ответственностью "Производственно-торговая фирма "ЛЕНОН"

Субподрядчик : — Товарищество с ограниченной ответственностью "БЭСТ-Данат"

Наименование строительства и его адрес: — Строительство уличного освещения в селе Карагайлы, Ерейментауского района, Акмолинской области

Договор №4 от 01.07.2025г.

Справка о стоимости выполненных строительных работ и затрат
за июль 2025г.

Наименование пусковых комплексов, объектов	Стоимость выполненных работ и затрат в тенге						НДС	Всего к оплате
	с начала года по отчетный месяц без НДС	с начала года по отчетный месяц включительно,без НДС	из графы 1					
			в отчетном месяце	из них				
				строительно-монтажных работ	оборудование, мебели, инвентаря	прочих затрат		
А	1	2	3	4	5	6	7	8
Строительство уличного освещения в селе Карагайлы,Ерейментауского района, Акмолинской области	2 219 388,00	2 219 388,00	2 219 388,00	2 219 388,00		-	-	2 219 388,00
Итого к оплате	2 219 388,00							2 219 388,00

Генподрядчик ТОО "Производственно-торговая фирма "ЛЕНОН" БИН 980840001118

Руководитель _____ Камалов Р.И.

М.П.

Субподрядчик: ТОО "БЭСТ-Данат"

Директор _____ Каримов Б.Х.

Приказа Министра индустрии и инфраструктурного развития
Республики Казахстан от 23 апреля 2021 года № 189

Генподрядчик : **Товарищество с ограниченной ответственностью "Производственно-торговая фирма "ЛЕНОН"**
(полное наименование, бизнес идентификационный номер или индивидуальный идентификационный номер, адрес, данные о средствах связи)

Субподрядчик : **Товарищество с ограниченной ответственностью "БЭСТ-Данат"**
(полное наименование, бизнес идентификационный номер или индивидуальный идентификационный номер, адрес, данные о средствах связи)

Объект : **Строительство уличного освещения в селе Карагайлы, Ерейментауского района, Акмолинской области**
(наименование)

Договор № 4 от 01.07.2025г.

Акт выполненных работ №1
за июль 2025г.

№ п/п	№ позиции по смете	Шифр норм, код ресурса	Наименование работ и затрат	Единица измерения	Количество	Стоимость единицы, тенге		Выполнено работ, тенге			Накладные расходы, тенге	Всего стоимость с НР и СП, тенге
						Всего	эксплуатация машин	Всего	эксплуатация машин	материалы		
						зарплата рабочих-строителей	зарплата машинистов	зарплата рабочих-строителей	зарплата машинистов	оборудование, мебель, инвентарь	Сметная прибыль, тенге	
1	2	3	4	5	6	7	8	9	10	11	12	13
1	Э4353: 12	1133-0304-0402 *РСНБ РК 2022*	Опоры стальные круглоконические и многогранные с воздушным вводом и монолитным фундаментом, высотой до 12 м. Установка	опора	56	29108,00	12547,00	1630048,00	702632,00	19208,00		1630048,00
						16218,00	3751,00	908208,00	210056,00			
			ИТОГО по акту					1630048,00	702632,00	19208,00	0,00	1630048,00
								908208,00	210056,00	0,00	0,00	
10		Затраты на организацию и управление строительно-монтажными работами по стройке в целом (общеплощадочные затраты) 8,4%						136 924,00				136 924,0
		ИТОГО						1 766 972,00				1 766 972,00
11		Сметная прибыль 5%						88 349,00				88 349,00
12		Непредвиденные работы и затраты 3%						53 009,00				53 009,00
		Итого по части II в сметных ценах						1 908 330,00				1 908 330,00
13		2024год-100%, К=1,163						2 219 388,00				2 219 388,00
		Итого по части II в прогнозных ценах на 2024 К=1,163						2 219 388,00				2 219 388,00
			Всего по акту					2 219 388,00				2 219 388,00

Сдал субподрядчик:
ТОО"БЭСТ-Данат"
Директор **Каримов Б.Х.**

Принял Генподрядчик:
ТОО " Производственно тороговая фирма "Ленон"
Руководитель **Камалов Р.И.**

Форма по приложению 4-1

Генподрядчик — Товарищество с ограниченной ответственностью "Производственно-торговая фирма "ЛЕНОН"

Субподрядчик : — Товарищество с ограниченной ответственностью "Кентавр-Г"

Наименование строительства и его адрес: — Строительство уличного освещения в селе Карагайлы, Ерейментауского района, Акмолинской области

Договор №3 от 01.07.2025г.

Справка о стоимости выполненных строительных работ и затрат
за июль 2025г.

Наименование пусковых комплексов, объектов	Стоимость выполненных работ и затрат в тенге						НДС	Всего к оплате
	с начала года по отчетный месяц с НДС	с начала года по отчетный месяц включительно,без НДС	из графы 1					
			в отчетном месяце	из них				
				строительно-монтажных работ	оборудование, мебели, инвентаря	прочих затрат		
А	1	2	3	4	5	6	7	8
Строительство уличного освещения в селе Карагайлы,Ерейментауского района, Акмолинской области	1 567 672,96	1 399 708,00	1 399 708,00	1 399 708,00		-	167 964,96	1 567 672,96
Итого к оплате								1 567 672,96

Генподрядчик ТОО "Производственно-торговая фирма "ЛЕНОН" БИН 980840001118

Руководитель _____ Камалов Р.И.

М.П.

Субподрядчик ТОО "Кентавр-Г"

Директор _____ Мурзабаев Н.С.

Форма по приложению 4-1

Генподрядчик — Товарищество с ограниченной ответственностью "Производственно-торговая фирма "ЛЕНОН"

Субподрядчик : — Товарищество с ограниченной ответственностью "Кентавр-Г"

Наименование строительства и его адрес: — Строительство уличного освещения в селе Карагайлы, Ерейментауского района, Акмолинской области

Договор №3 от 01.07.2025г.

Справка о стоимости выполненных строительных работ и затрат
за июль 2025г.

Наименование пусковых комплексов, объектов	Стоимость выполненных работ и затрат в тенге						НДС	Всего к оплате
	с начала года по отчетный месяц с НДС	с начала года по отчетный месяц включительно,без НДС	из графы 1					
			в отчетном месяце	из них				
				строительно-монтажных работ	оборудование, мебели, инвентаря	прочих затрат		
А	1	2	3	4	5	6	7	8
Строительство уличного освещения в селе Карагайлы,Ерейментауского района, Акмолинской области	1 567 672,96	1 399 708,00	1 399 708,00	1 399 708,00		-	167 964,96	1 567 672,96
Итого к оплате								1 567 672,96

Генподрядчик ТОО "Производственно-торговая фирма "ЛЕНОН" БИН 980840001118

Руководитель _____ Камалов Р.И.

М.П.

Субподрядчик ТОО "Кентавр-Г"

Директор _____ Мурзабаев Н.С.

Приказ Министра индустрии и инфраструктурного развития Республики Казахстан от 23 апреля 2021 года № 189

Генподрядчик : **Товарищество с ограниченной ответственностью "Производственно-торговая фирма "ЛЕНОН"**

(полное наименование, бизнес идентификационный номер или индивидуальный идентификационный номер, адрес, данные о средствах связи)

Субподрядчик : **Товарищество с ограниченной ответственностью "Кентавр-Г"**

(полное наименование, бизнес идентификационный номер или индивидуальный идентификационный номер, адрес, данные о средствах связи)

Объект : **Строительство уличного освещения в селе Карагайлы, Ерейментауского района, Акмолинской области**

(наименование)

Договор № №3 от 01.07.2025г.

Акт выполненных работ
за июль 2025г.

№ п/п	№ позиции по смете	Шифр норм, код ресурса	Наименование работ и затрат	Единица измерения	Количество	Стоимость единицы, тенге		Выполнено работ, тенге			Накладные расходы, тенге	Всего стоимость с НР и СП, тенге
						Всего	эксплуатация машин	Всего	эксплуатация машин	материалы		
						зарплата рабочих-строителей	зарплата машинистов	зарплата рабочих-строителей	зарплата машинистов	оборудование, мебель, инвентарь	Сметная прибыль, тенге	
1	2	3	4	5	6	7	8	9	10	11	12	13
1	Э4353: 21	6119-0301-0103 *ЕСЦ РСНБ РК 2023*	Прокладка трубы стальной, по стенам, с креплением, диаметр до 50 мм/Прокладка металлорукава-защита СИП на опоре	м	2	1902,00 1718,00	18,00 5,00	3804,00 3436,00	36,00 10,00	332,00		3804,00
2	Э4353: 23	6119-0101-0105 *ЕСЦ РСНБ РК 2023*	Прокладка в проложенной трубе или металлическом рукаве первого провода одножильного или многожильного в общей оплетке, суммарное сечение до 70 мм2-подключение ЩЭ и ЯУО	м	2	926,00 733,00	5,00 1,00	1852,00 1466,00	10,00 2,00	376,00		1852,00
3	Э4353: 25	1133-0204-0103 *РСНБ РК 2022*	Провода ВЛ 0,38 кВ изолированные (1 провод при 20 опорах на 1 км линии). Подвеска с помощью механизмов	км линии	1,653	250362,00 171742,00	78620,00 19643,00	413848,00 283890,00	129959,00 32470,00			413848,00
4	Э4353: 37	6124-0201-0601 *ЕСЦ РСНБ РК 2023*	Прокладка с креплениями накладными скобами кабеля до 35 кВ, масса 1 м до 0,5 кг	м	28	1569,00 633,00	809,00 232,00	43932,00 17724,00	22652,00 6496,00	3556,00		43932,00
5	Э4353: 39	6124-0203-0104 *ЕСЦ РСНБ РК 2023*	Монтаж заземлителя вертикального из стали круглой, диаметр 16 мм	шт.	56	7140,00 3578,00	368,00 87,00	399840,00 200368,00	20608,00 4872,00	178864,00		399840,00
6	Э4353: 40	6124-0203-0202 *ЕСЦ РСНБ РК 2023*	Монтаж заземлителей горизонтальных из стали полосовой, сечение 160 мм2	м	112	1471,00 716,00	56,00 14,00	164752,00 80192,00	6272,00 1568,00	78288,00		164752,00
			НТОГО по акту					1028028,00	179537,00	261416,00	0,00	1028028,00
								587076,00	45418,00	0,00	0,00	
10			Затраты на организацию и управление строительно-монтажными работами по стройке в целом (общеплощадочные затраты) 8,4%					86 354,00				86 354,0
			ИТОГО					1 114 382,00				1 114 382,00
11			Сметная прибыль 5%					55 719,00				55 719,00
12			Непредвиденные работы и затраты 3%					33 431,00				33 431,00
			Итого по части II в сметных ценах					1 203 532,00				1 203 532,00
13			2024год-100%, К=1,163					1 399 708,00				1 399 708,00
			Итого по части II в прогнозных ценах на 2024 К=1,163					1 399 708,00				1 399 708,00
			НДС 12%									167 964,96
			Всего по акту									1 567 672,96

Сдал субподрядчик:

ТОО "Кентавр-Г"

Директор **Мурзабаев Н.Г.**

Принял Генподрядчик:

ТОО " Производственно тороговая фирма "Ленон"

Директор **Камалов Р.И.**

Форма по приложению 4-1

Генподрядчик — Товарищество с ограниченной ответственностью "Производственно-торговая фирма "ЛЕНОН"

Субподрядчик : — Товарищество с ограниченной ответственностью "Кентавр-Г"

Наименование строительства и его адрес: — Строительство уличного освещения в селе Карагайлы, Ерейментауского района, Акмолинской области

Договор №3 от 01.07.2025г.

Справка о стоимости выполненных строительных работ и затрат
за июль 2025г.

Наименование пусковых комплексов, объектов	Стоимость выполненных работ и затрат в тенге						НДС	Всего к оплате
	с начала года по отчетный месяц с НДС	с начала года по отчетный месяц включительно,без НДС	из графы 1					
			в отчетном месяце	из них				
				строительно-монтажных работ	оборудование, мебели, инвентаря	прочих затрат		
А	1	2	3	4	5	6	7	8
Строительство уличного освещения в селе Карагайлы,Ерейментауского района, Акмолинской области	1 567 672,96	1 399 708,00	1 399 708,00	1 399 708,00		-	167 964,96	1 567 672,96
Итого к оплате								1 567 672,96

Генподрядчик ТОО "Производственно-торговая фирма "ЛЕНОН" БИН 980840001118

Руководитель _____ Камалов Р.И.

М.П.

Субподрядчик ТОО "Кентавр-Г"

Директор _____ Мурзабаев Н.С.

Приказ Министра индустрии и инфраструктурного развития Республики Казахстан от 23 апреля 2021 года № 189

Генподрядчик : **Товарищество с ограниченной ответственностью "Производственно-торговая фирма "ЛЕНОН"**

(полное наименование, бизнес идентификационный номер или индивидуальный идентификационный номер, адрес, данные о средствах связи)

Субподрядчик : **Товарищество с ограниченной ответственностью "Кентавр-Г"**

(полное наименование, бизнес идентификационный номер или индивидуальный идентификационный номер, адрес, данные о средствах связи)

Объект : **Строительство уличного освещения в селе Карагайлы, Ерейментауского района, Акмолинской области**

(наименование)

Договор № №3 от 01.07.2025г.

Акт выполненных работ
за июль 2025г.

№ п/п	№ позиции по смете	Шифр норм, код ресурса	Наименование работ и затрат	Единица измерения	Количество	Стоимость единицы, тенге		Выполнено работ, тенге			Накладные расходы, тенге	Всего стоимость с НР и СП, тенге
						Всего	эксплуатация машин	Всего	эксплуатация машин	материалы		
						зарплата рабочих-строителей	зарплата машинистов	зарплата рабочих-строителей	зарплата машинистов	оборудование, мебель, инвентарь	Сметная прибыль, тенге	
1	2	3	4	5	6	7	8	9	10	11	12	13
1	Э4353: 21	6119-0301-0103 *ЕСЦ РСНБ РК 2023*	Прокладка трубы стальной, по стенам, с креплением, диаметр до 50 мм/Прокладка металлорукава-защита СИП на опоре	м	2	1902,00 1718,00	18,00 5,00	3804,00 3436,00	36,00 10,00	332,00		3804,00
2	Э4353: 23	6119-0101-0105 *ЕСЦ РСНБ РК 2023*	Прокладка в проложенной трубе или металлическом рукаве первого провода одножильного или многожильного в общей оплетке, суммарное сечение до 70 мм2-подключение ЩЭ и ЯУО	м	2	926,00 733,00	5,00 1,00	1852,00 1466,00	10,00 2,00	376,00		1852,00
3	Э4353: 25	1133-0204-0103 *РСНБ РК 2022*	Провода ВЛ 0,38 кВ изолированные (1 провод при 20 опорах на 1 км линии). Подвеска с помощью механизмов	км линии	1,653	250362,00 171742,00	78620,00 19643,00	413848,00 283890,00	129959,00 32470,00			413848,00
4	Э4353: 37	6124-0201-0601 *ЕСЦ РСНБ РК 2023*	Прокладка с креплениями накладными скобами кабеля до 35 кВ, масса 1 м до 0,5 кг	м	28	1569,00 633,00	809,00 232,00	43932,00 17724,00	22652,00 6496,00	3556,00		43932,00
5	Э4353: 39	6124-0203-0104 *ЕСЦ РСНБ РК 2023*	Монтаж заземлителя вертикального из стали круглой, диаметр 16 мм	шт.	56	7140,00 3578,00	368,00 87,00	399840,00 200368,00	20608,00 4872,00	178864,00		399840,00
6	Э4353: 40	6124-0203-0202 *ЕСЦ РСНБ РК 2023*	Монтаж заземлителей горизонтальных из стали полосовой, сечение 160 мм2	м	112	1471,00 716,00	56,00 14,00	164752,00 80192,00	6272,00 1568,00	78288,00		164752,00
			НТОГО по акту					1028028,00	179537,00	261416,00	0,00	1028028,00
								587076,00	45418,00	0,00	0,00	
10			Затраты на организацию и управление строительно-монтажными работами по стройке в целом (общеплощадочные затраты) 8,4%					86 354,00				86 354,0
			ИТОГО					1 114 382,00				1 114 382,00
11			Сметная прибыль 5%					55 719,00				55 719,00
12			Непредвиденные работы и затраты 3%					33 431,00				33 431,00
			Итого по части II в сметных ценах					1 203 532,00				1 203 532,00
13			2024год-100%, К=1,163					1 399 708,00				1 399 708,00
			Итого по части II в прогнозных ценах на 2024 К=1,163					1 399 708,00				1 399 708,00
			НДС 12%									167 964,96
			Всего по акту									1 567 672,96

Сдал субподрядчик:

ТОО "Кентавр-Г"

Директор **Мурзабаев Н.Г.**

Принял Генподрядчик:

ТОО " Производственно тороговая фирма "Ленон"

Директор **Камалов Р.И.**

ДОГОВОР №3
о выполнении субподрядных работ

г. Тараз **«01» июля 2025 года**

ТОО "ПТФ "Ленон", именуемое в дальнейшем «Генподрядчик», в лице директора **Камалова Р.И.**, действующего на основании Устава с одной стороны и **ТОО "Кентавр-Г"**, именуемое в дальнейшем «Субподрядчик», в лице директора **Мурзабаева Н.С..**, действующего на основании Устава с другой стороны (совместно именуемые «Стороны»), заключили настоящий Договор субподрядных работ о нижеследующем:

1. ПРЕДМЕТ ДОГОВОРА.

1.1. «Генподрядчик» поручает и оплачивает, а «Субподрядчик» обязуется в соответствии с проектно-сметной документацией выполнить работы на объекте: «**Строительство уличного освещений в селе Карагайлы, Ерейментауского района, Акмолинской области».**

2. ЦЕНА ДОГОВОРА.

2.1. Сумма договора составляет **1 567 672,96 (один миллион пятьсот шестьдесят семь тысяч шестьсот семьдесят два)** тенге девяносто шесть тиын, в том числе НДС 12% в сумме 167 964,96 (сто шестьдесят семь тысяч девятьсот шестьдесят четыре тенге) девяносто шесть тиын.

2.2. Расчеты по настоящему Договору производятся в национальной валюте Республики Казахстан (тенге) путем перечисления денежных средств на расчетный счет Исполнителя.

2.3. Допускается внесение изменений в договор в части уменьшения цены при условии неизменности качества, объемов и других условий, явившихся основой для выбора Субподрядчика.

3. УСЛОВИЯ И ПОРЯДОК РАСЧЕТОВ И ПЛАТЕЖЕЙ

3.1. Субподрядчик в течение 10 (десяти) рабочих дней с датой заключения Договора представляет календарный график производства работ и дефектной ведомости.

3.2. В случае если Субподрядчик окажется не в состоянии содержать участок в чистоте, как того требует настоящий Договор, Генподрядчик может выполнить эту работу, отнеся расходы за счет Субподрядчика.

3.3. Не подлежат дополнительному возмещению Генподрядчиком затраты, понесенные Субподрядчиком в связи с выполнением им обязанностей, указанных в соответствующих подпунктах пункта 4.4. настоящего Договора.

3.4. Форма оплаты перечислением на расчетный счет Субподрядчика. Окончательная оплата в течение 15 рабочих дней после подписания Акта приемки работ и по мере поступления денежных средств.

4. СРОКИ ВЫПОЛНЕНИЯ РАБОТ.

4.1. Календарные сроки выполнения работ определены Сторонами следующим образом:

- начало работ – «01» июля 2025;
- завершение работ – «31» июля 2025г.

Субподрядчик несет ответственность за нарушение как начального, так и конечного срока выполнения работы

4.2. Срок продолжительности производства работ может корректироваться в следующих случаях:

1) Генподрядчик не разрешает пользоваться участками объекта, что задерживает выполнение работ;

2) Генподрядчик дает Субподрядчику указание на остановку работ для проведения испытаний, не запланированных настоящим договором, если данные испытания не указывают на какие-либо дефекты;

3) если имеют место форс-мажор или отклонения, предложенные Генподрядчиком, требуют дополнительных сроков для выполнения работ, а также в случае, если в процессе выполнения

работ были выявлены скрытые дефекты, требующие дополнительных трудовых затрат. При этом Сторона должна письменно уведомить другую Сторону в течение 3-х дней;

4) невозможности выполнения работ в установленные графиком производства сроки в связи с погодными условиями или иными причинами, независящими от воли сторон, с письменным уведомлением Генподрядчика.

4.3. При наступлении случаев, указанных в пункте 5.1. (но, не ограничиваясь этим) настоящего Договора Сторонами принимается решение о продлении или переносе сроков работ. Простой в ходе выполнения работ актируется Сторонами с момента его возникновения и подписывается полномочными представителями Генподрядчика и Субподрядчика. Акт о простое оформляется на основании обосновывающих документов в течение 3-х дней с момента возникновения причин невозможности выполнения работ в срок. При этом сроки выполнения работ продлеваются на срок простоя.

Изменения в графике производства работ согласовываются с Генподрядчиком.

Продление или перенос сроков работ оформляется дополнительным соглашением к настоящему Договору, подписываемым уполномоченными лицами Сторон.

5. ОБЯЗАТЕЛЬСТВА СТОРОН

5.1. Заказчик обязуется:
5.1.1. Обеспечить Подрядчику свободный доступ на объект для проведения работ в течение всего срока действия настоящего договора.
5.1.2. Предоставить в течение 7(семи) дней по требованию Подрядчика необходимые для выполнения обязательств документы.
5.1.3. Своевременно и в полном объеме осуществлять оплату работ по настоящему договору.
5.1.4. Своевременно производить приёмку выполненных Подрядчиком работ в порядке, установленном договором.
5.2. Заказчик имеет право
5.2.1. В любое время проверять ход и качество работ, выполняемых Подрядчиком, не вмешиваясь в его деятельность.
5.3. Подрядчик обязуется:
5.3.1. Выполнить работы в объеме и сроки, предусмотренные в настоящем договоре и с качеством согласно СНиП, ТСН и ГОСТ.
5.3.2. Обеспечить в процессе проведения работ уборку на объекте от строительного мусора, вывоз его по завершению работ и окончательную уборку площадки от отходов строительства.
5.3.3. Поставить необходимые для выполнения работ материалы, машины, инструменты, оборудование, механизмы и строительное оборудование.
5.3.4. Соблюдать на объекте все необходимые меры противопожарной безопасности, правила техники безопасности (в т. ч. электробезопасности) и санитарии, правила охраны труда и охраны окружающей среды в течение всего срока проведения работ.
5.3.5. После Завершения работ передать Заказчику всю исполнительную документацию по выполненным строительно-монтажным работам.
5.3.6. Вывезти в недельный срок со дня подписания акта о приёмке выполненных работ (КС-2) принадлежащие Подрядчику строительные машины, оборудование, инструменты, временные сооружения и другое имущество.
5.4. Подрядчик вправе:
5.4.1. Привлечь третьих лиц для выполнения работ в рамках настоящего договора. При этом Подрядчик гарантирует надлежащее качество выполняемых работ и несет ответственность за указанных третьих лиц, в т. ч. по гарантийным обязательствам по договору.

6. ПРОИЗВОДСТВО РАБОТ.

6.1. В процессе ремонта Субподрядчик и Генподрядчик ведут постоянный входной контроль поставляемых строительных материалов.

6.2. С первого дня начала работ и до их завершения на объекте Субподрядчик ведет общий журнал работ. При этом каждая запись в журнале подписывается Субподрядчиком и представителем Генподрядчика.

6.3. В течение всего срока капитального ремонта должен обеспечиваться доступ на строительную площадку и объект представителей Генподрядчика и авторского надзора.

6.4. Если при производстве работ на строительной площадке Субподрядчик обнаружил физические препятствия или искусственные препятствия, то Субподрядчик немедленно в письменной форме уведомляет об этом представителя Генподрядчика, который после исследования этих условий и препятствий по согласованию с Субподрядчиком определяет размер возникших дополнительных расходов и дополнительно предусматривает их возмещения.

6.5. Скрытые работы, должны приниматься представителем Генподрядчика и актироваться. Субподрядчик приступает к выполнению последующих работ только после приемки их при Генподрядчике и составления актов освидетельствования скрытых работ.

6.6. Простой в ходе выполнения работ по вине Сторон, актируется Сторонами с момента его возникновения и подписывается уполномоченным представителем Генподрядчика и уполномоченным представителем Субподрядчика. Субподрядчик, письменно не предупредивший Генподрядчика об обстоятельствах простоя, либо продолживший работу, не дожидаясь истечения разумного срока для ответа на предупреждение или несмотря на своевременное указание Генподрядчика о приостановке работ, не вправе при предъявлении к нему или им к Генподрядчику соответствующих требований, ссылаться на указанные обстоятельства.

7. ОТВЕТСТВЕННОСТЬ СТОРОН.

7.1. За нарушение срока начала работ более 15 (пятнадцати) дней по вине Субподрядчика, Генподрядчик вправе требовать уплаты пени в размере 0,1 % (ноль целых одна десятая процента) за каждый день просрочки от цены Договора, путем выставления соответствующего уведомления и снижения стоимости, подлежащей оплате по Договору.

7.2. За нарушения сроков производства работ по календарному графику работ в период освоения строительно-монтажных работ Генподрядчик вправе требовать уплаты пени в размере 10% (десяти процентов) от стоимости не выполненных, согласно графика, работ за отчетный период, путем выставления соответствующего уведомления и снижения стоимости, подлежащей оплате по договору.

7.3. В случае нарушения Субподрядчиком сроков начала устранения дефектов, предусмотренных актом Сторон, а в случае неявки Субподрядчика – односторонним актом, Генподрядчик вправе требовать от Субподрядчика уплаты пени в размере 0,1% (ноль целых одна десятая процента) от стоимости устранения дефекта за каждый день задержки от стоимости дефекта.

7.4. Оплата пени и штрафов за несвоевременное выполнение работ и несвоевременную оплату не освобождает Стороны от выполнения принятых на себя обязательств по Договору.

7.5. Субподрядчик несет ответственность за весь риск, который связан с убытками или нанесением ущерба имуществу Генподрядчика, собственности и здоровью своих работников, а также гибелью своих работников, включая риски своих работников возникающих в течение и вследствие выполнения Договора.

7.6. Субподрядчик несет ответственность за организацию поставок, транспортировки, разгрузки и хранения всех поставляемых Субподрядчиком материалов и оборудования, которые должны быть доставлены на объект. Поставки осуществляются исключительно на имя Субподрядчика. Ни при каких обстоятельствах Генподрядчик не должен нести ответственность за расходы, связанные с поставкой, обработкой, хранением и оплатой простоя транспортных средств. Никакие поставки Субподрядчика не должны быть адресованы Генподрядчику.

7.7. Каждая из Сторон несет ответственность за убытки, расходы и иски по убыткам, нанесение ущерба здоровью и гибели людей, которые явились результатом их совместных действий или упущений, и возмещает их другой стороне.

8. ФОРС-МАЖОР.

8.1. Стороны не несут ответственность за неисполнение или ненадлежащее исполнение обязательств по договору, а также за ущерб, причиненный вследствие наступления обстоятельств непреодолимой силы (далее – форс-мажор), вызванных наводнениями, пожарами, землетрясениями, эпидемиями, военными конфликтами, военными переворотами, террористическими актами, гражданскими волнениями, забастовками, предписаниями, приказами или иным административным вмешательством со стороны Правительства, или каких-либо постановлений, административных или иных ограничений, оказывающих влияние на выполнение обязательств Сторонами по договору, или предписаний административных или иных

государственных органов, документов иных организаций, ограничивающих распоряжение деньгами на банковских счетах плательщика, или иных обстоятельств, находящихся вне разумного контроля сторон. Сроки выполнения обязательств по Договору соразмерно отодвигаются на время действия этих обстоятельств, если они значительно влияют на выполнение в срок всего Договора или той его части, которая подлежит выполнению после наступления обстоятельств форс-мажора.

8.2. Обе Стороны должны в течение 3-х дней известить письменно друг друга о начале и окончании обстоятельств форс-мажора, препятствующих выполнению обязательств по Договору.

8.3. Сторона, ссылающаяся на форс-мажорные обстоятельства, обязана предоставить для их подтверждения документ, выданный соответствующим уполномоченным органом Республики Казахстан.

9. ГАРАНТИИ.

9.1. Гарантийный срок на выполнение работ по договору составляет 3 (три) года со дня приемки работ.

9.2. Субподрядчик гарантирует Генподрядчику, что материалы и оборудование, поставляемые по договору, будут хорошего качества и соответствовать техническим спецификациям и проектно-сметной документации, что работа будет выполнена без дефектов, снижающих ее качество до уровня, не соответствующего требованиям проектно-сметной документации. Работа, не соответствующая этим требованиям, в том числе содержащая недостаточно обоснованные и несанкционированные изменения признается дефектной. В гарантии, предоставляемой Субподрядчиком, не входят возмещение ущерба или исправление Дефекта по причине нарушения правил эксплуатации, модификаций, осуществленных не Субподрядчиком, неправильного содержания или недостаточного технического обслуживания, а также по причине допустимого износа или порчи оборудования при его нормальной эксплуатации. По требованию Генподрядчика Субподрядчик должен предоставить документы, удостоверяющие качество материалов и оборудования;

9.3. Генподрядчик письменно уведомляет Субподрядчика о любых обнаруженных дефектах с указанием срока исправления дефектов. Получив уведомление о дефектах, Субподрядчик обязан устранить дефекты в течение периода времени, указанного Генподрядчиком.

9.4. Если Субподрядчик не может или не хочет исправить работу (привести ее в соответствие с проектно-сметной документацией) и не отвечает письменно или действиями в течение семи дней после получения письменного замечания об этом от Генподрядчика, Генподрядчик имеет право по истечении указанного семидневного срока повторить свое требование. Если Субподрядчик в течение следующего семидневного срока оказывается не в состоянии исправить указанные дефекты, Генподрядчик может, не отказываясь от своего права на применение других методов воздействия, выполнить эту работу своими силами. В таких случаях издается соответствующий приказ об изменениях, на основании которого из суммы уже подлежащей к выплате или суммы, предназначенной для выплаты Субподрядчику, вычитается стоимость корректировки указанных дефектов, включая компенсации вынужденных затрат Генподрядчика за дополнительные услуги. Если суммы, подлежащие выплате Субподрядчику, недостаточны для покрытия указанных расходов, Субподрядчик обязан выплатить Генподрядчику разницу из своих средств.

9.5. Субподрядчик не несет ответственность за дефекты, обнаруженные в пределах гарантийного срока, если они возникли вследствие неправильной эксплуатации Генподрядчиком результатов работ. Время доказывания последнего лежит на Субподрядчике.

9.6. Генподрядчик письменно уведомляет Субподрядчика о любых обнаруженных дефектах с указанием срока исправления дефектов.

9.7. Субподрядчик гарантирует достижение показателей работ, указанных в проектно-сметной документации, и возможность эксплуатации объекта, на котором выполняются работы, на протяжении всего гарантийного срока.

9.8. Субподрядчик несет ответственность за ненадлежащее качество работы в соответствии с Гражданским Кодексом Республики Казахстан.

10. РАСПРЕДЕЛЕНИЕ РИСКА.

10.1. Риск случайного удорожания работ несет Субподрядчик.

10.2. Все возможные строительные риски несет Субподрядчик.

10.3. Субподрядчик несет риск обнаружившейся невозможности использования без ухудшения качества выполняемых работ предоставленных им самим материалов и оборудования.

11. ПРИЕМКА ВЫПОЛНЕННЫХ РАБОТ.

11.1. Генподрядчик назначает своих представителей для контроля и ежемесячной приемки работ по капитальному ремонту. Приемка работ производится в соответствии с проектно-сметной документацией, с учетом фактического выполнения отдельных видов и объемов работ.

11.2. Заказчик принимает у Подрядчика работы согласно календарному графику производства работ с оформлением актов рабочих комиссий.

11.3. Одновременно с приемкой работ представители Генподрядчика и Субподрядчика осуществляет оценку качества с составлением соответствующего акта, согласно действующим нормативов.

11.4. Генподрядчик вправе отказаться от приемки результатов работ при обнаружении недостатков или дефектов. В этом случае Субподрядчик обязан устранить обнаруженные дефекты за свой счет и представить к приемке приемочной комиссии.

11.5. Приемка работ оформляется актами выполненных работ в пределах выделенных средств.

12. РАЗРЕШЕНИЕ СПОРОВ.

12.1. Генподрядчик и Субподрядчик примут все меры для урегулирования всех споров и разногласий, которые могут возникнуть при выполнении Договора или в связи с ним, путем переговоров между Сторонами.

В случае, если все споры и разногласия не могут быть решены путем переговоров, они должны быть рассмотрены в судах Республики Казахстан согласно действующему законодательству.

13. ИЗМЕНЕНИЕ, ДОПОЛНЕНИЕ И РАСТОРЖЕНИЕ ДОГОВОРА.

13.1. Изменение, дополнение и расторжение Договора возможно путем подписания соответствующего соглашения уполномоченными лицами Сторон. Не допускается вносить какие-либо изменения и новые условия в настоящий Договор.

13.2. Договор, может быть, расторгнут по обоюдному согласию между Сторонами. В этом случае Сторона, инициирующая расторжение Договора, обязана письменно уведомить другую сторону за 30 (тридцать) дней о своем намерении.

13.3. Генподрядчик или Субподрядчик могут расторгнуть Договор до срока, указанного в Договоре, если другой Стороной совершено существенное нарушение условий Договора, которое лишает его принципиальных условий, предусмотренных Договором.

13.4. Существенное нарушение условий Договора включает в себя следующее, но не ограничивается перечисленным:

1) Если Субподрядчик срывает сроки выполнения календарного графика работ;

2) Субподрядчик приостанавливает работы сроком до 15 (пятнадцати) дней, причем остановка не была санкционирована Генподрядчиком;

3) Субподрядчик не устраняет дефекты, указанные Генподрядчиком в течение обоснованного периода времени, определенного Генподрядчиком;

4) Генподрядчик дает Субподрядчику указания задержать ход работ, и такое указание не отменятся в течение 10 дней;

5) Генподрядчик, либо Субподрядчик терпит банкротство или ликвидируется по каким-либо причинам, за исключением его реорганизации или объединения;

6) Субподрядчик пренебрегает правилами производства работ, инструкциями и положениями, указанными в проектной документации.

13.5. Если договор расторгается, Субподрядчик должен немедленно прекратить работы и представить акт фактически выполненных работ и счет - фактуру на его оплату.

13.6. Если договор расторгается по причине существенного нарушения договора Субподрядчиком, Генподрядчик оплачивает Субподрядчику оставшиеся суммы за фактически выполненные работы, за вычетом авансов (при перечислении) и издержек Генподрядчика на выбор нового Субподрядчика. Если общая сумма затрат Генподрядчика, связанных с расторжением Договора, превышает общую сумму, причитающуюся Субподрядчику, разница составляет долг, подлежащий выплате Генподрядчику.

13.7. Генподрядчик может в любое время расторгнуть Договор в силу нецелесообразности его дальнейшего выполнения, направив Субподрядчику соответствующее письменное уведомление. В уведомлении указывается причина расторжения Договора, оговаривается объем аннулированных работ Договора, а также дата вступления в силу расторжения Договора.

13.8. Когда Договор аннулируется в силу таких обстоятельств, Субподрядчик имеет право требовать оплату только за фактические выполненные работы по Договору, на день расторжения.

13.9. Расторжение договора оформляется подписанием Сторонами соглашения о расторжении, в котором будут урегулированы вопросы окончания исполнения обязательств и проведение окончательных расчетов между Сторонами.

13.10. В этих случаях Генподрядчик производит оплату за стоимость всех выполненных работ, приобретенных материалов, затрат на вывоз машин и механизмов с Объекта и стоимость консервации Объекта.

Когда Договор аннулируется в силу вышеперечисленных обстоятельств, Субподрядчик имеет право требовать оплату только за фактические затраты, связанные с расторжением по Договору, на день расторжения.

Если Договор расторгается, Субподрядчик должен немедленно прекратить работы, обеспечить консервацию Объекта и передачу его Генподрядчику в установленном порядке.

14. СРОК ДЕЙСТВИЯ ДОГОВОРА.

14.1. Настоящий Договор вступает в силу со дня подписания двух сторон и действует до полного выполнения сторонами всех своих обязательств по договору и срок действия Договора по 31 декабря 2025 года.

15. ДОПОЛНИТЕЛЬНЫЕ УСЛОВИЯ.

15.1. Договор составлен на русском языке в двух подлинных экземплярах, имеющих одинаковую юридическую силу, по одному экземпляру для каждой из Сторон.

15.2. Официальное общение между Генподрядчиком и Субподрядчиком, которое касается вопросов капитального ремонта, имеет силу только в письменном виде.

15.3. Во всем ином, не оговоренном Договором, Стороны руководствуются законодательством Республики Казахстан.

16. АДРЕСА, БАНКОВСКИЕ РЕКВИЗИТЫ:

Генподрядчик:	**Субподрядчик:**
ТОО "Производственно-торговая фирма "ЛЕНОН" г.Тараз, пр. Абая, 186/2 БИН 980840001118 ИИК KZ386010161000141511 БИК HSBKKZKX АО "Народный Банк Казахстана" Тел. 87262460501 e-mail too_lenon@mail.ru	**ТОО "Кентавр-Г"** РК, Жамбылская область, город Тараз, пр.Абая, 288 БИН: 000840002768 ИИК: KZ158562203137959410 БИК: KCJBKZKX АО «Банк Центр Кредит»
Директор ТОО «ПТФ «Ленон» _____ /Камалов Р.И. **М.п.**	**Директор ТОО "Кентавр-Г"** _____ **Мурзабаев Н.С.** **М.п.**