Топографическая съемка
Масштаб 1:1000

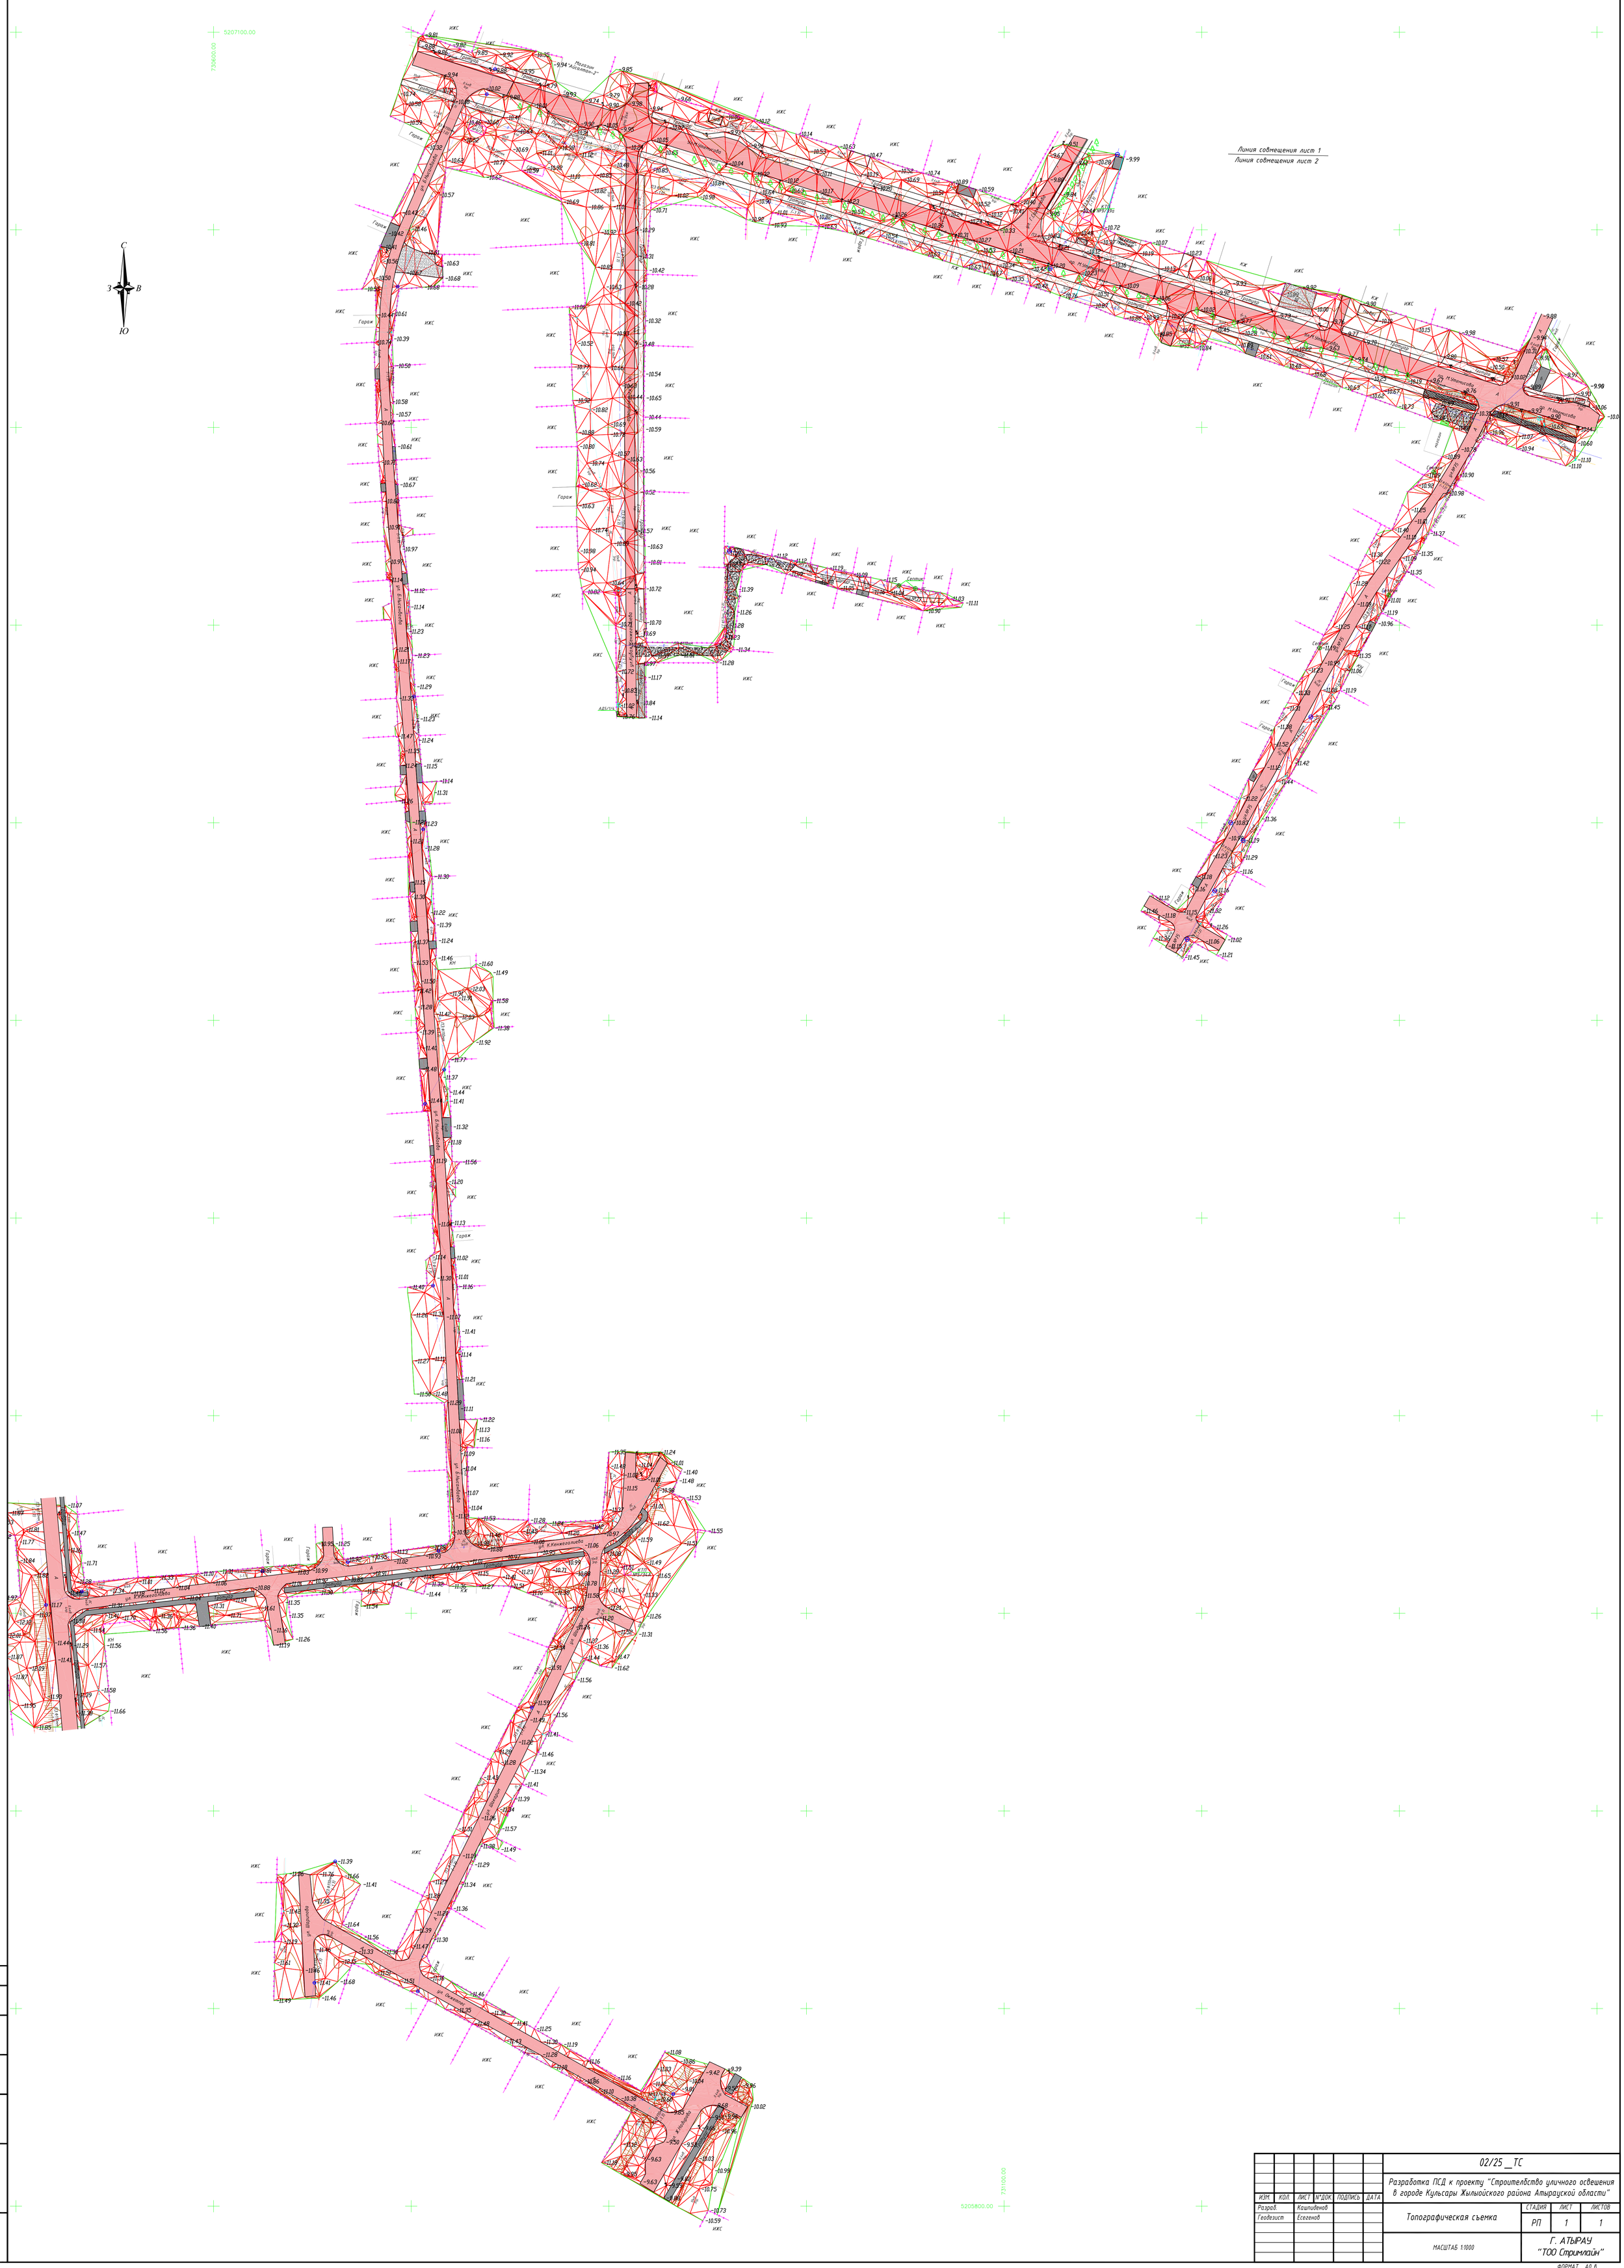

						02/25 _ ТС
						Разработка ПСД к проекту "Строительства уличного освещения в городе Кульсары Жылыойского района Атырауской области"
ИЗМ.	КОЛ.	ЛИСТ	N°ДОК.	ПОДПИСЬ	ДАТА	
Разраб.		Кашпиденов				Топографическая съемка
Геодезист		Есегенов				
						МАСШТАБ 1:1000

СТАДИЯ	ЛИСТ	ЛИСТОВ
РП	1	1

Г. АТЫРАУ
"ТОО Стримлайн"

ФОРМАТ А0 в

Согласовано

ВЗАМ. ИНВ. N°

ПОДП. И ДАТА

ИНВ. N° ПОДЛ.

Топографическая съемка
Масштаб 1:1000

С
З
В
Ю
ул. Г.Сарыжанова
ул. Б.Кудайменова
ул. Абылайхана
ул. Ерболатова
ул. Ж.Жиенбаева
ул. Ерболатова
ул. Б.Кудайменова
ул. Б.Кудайменова
ул. Б.Кудайменова
ул. Г.Сарыжанова
ул. Г.Сарыжанова
ул. Г.Сарыжан

Топографическая съемка
Масштаб 1:1000

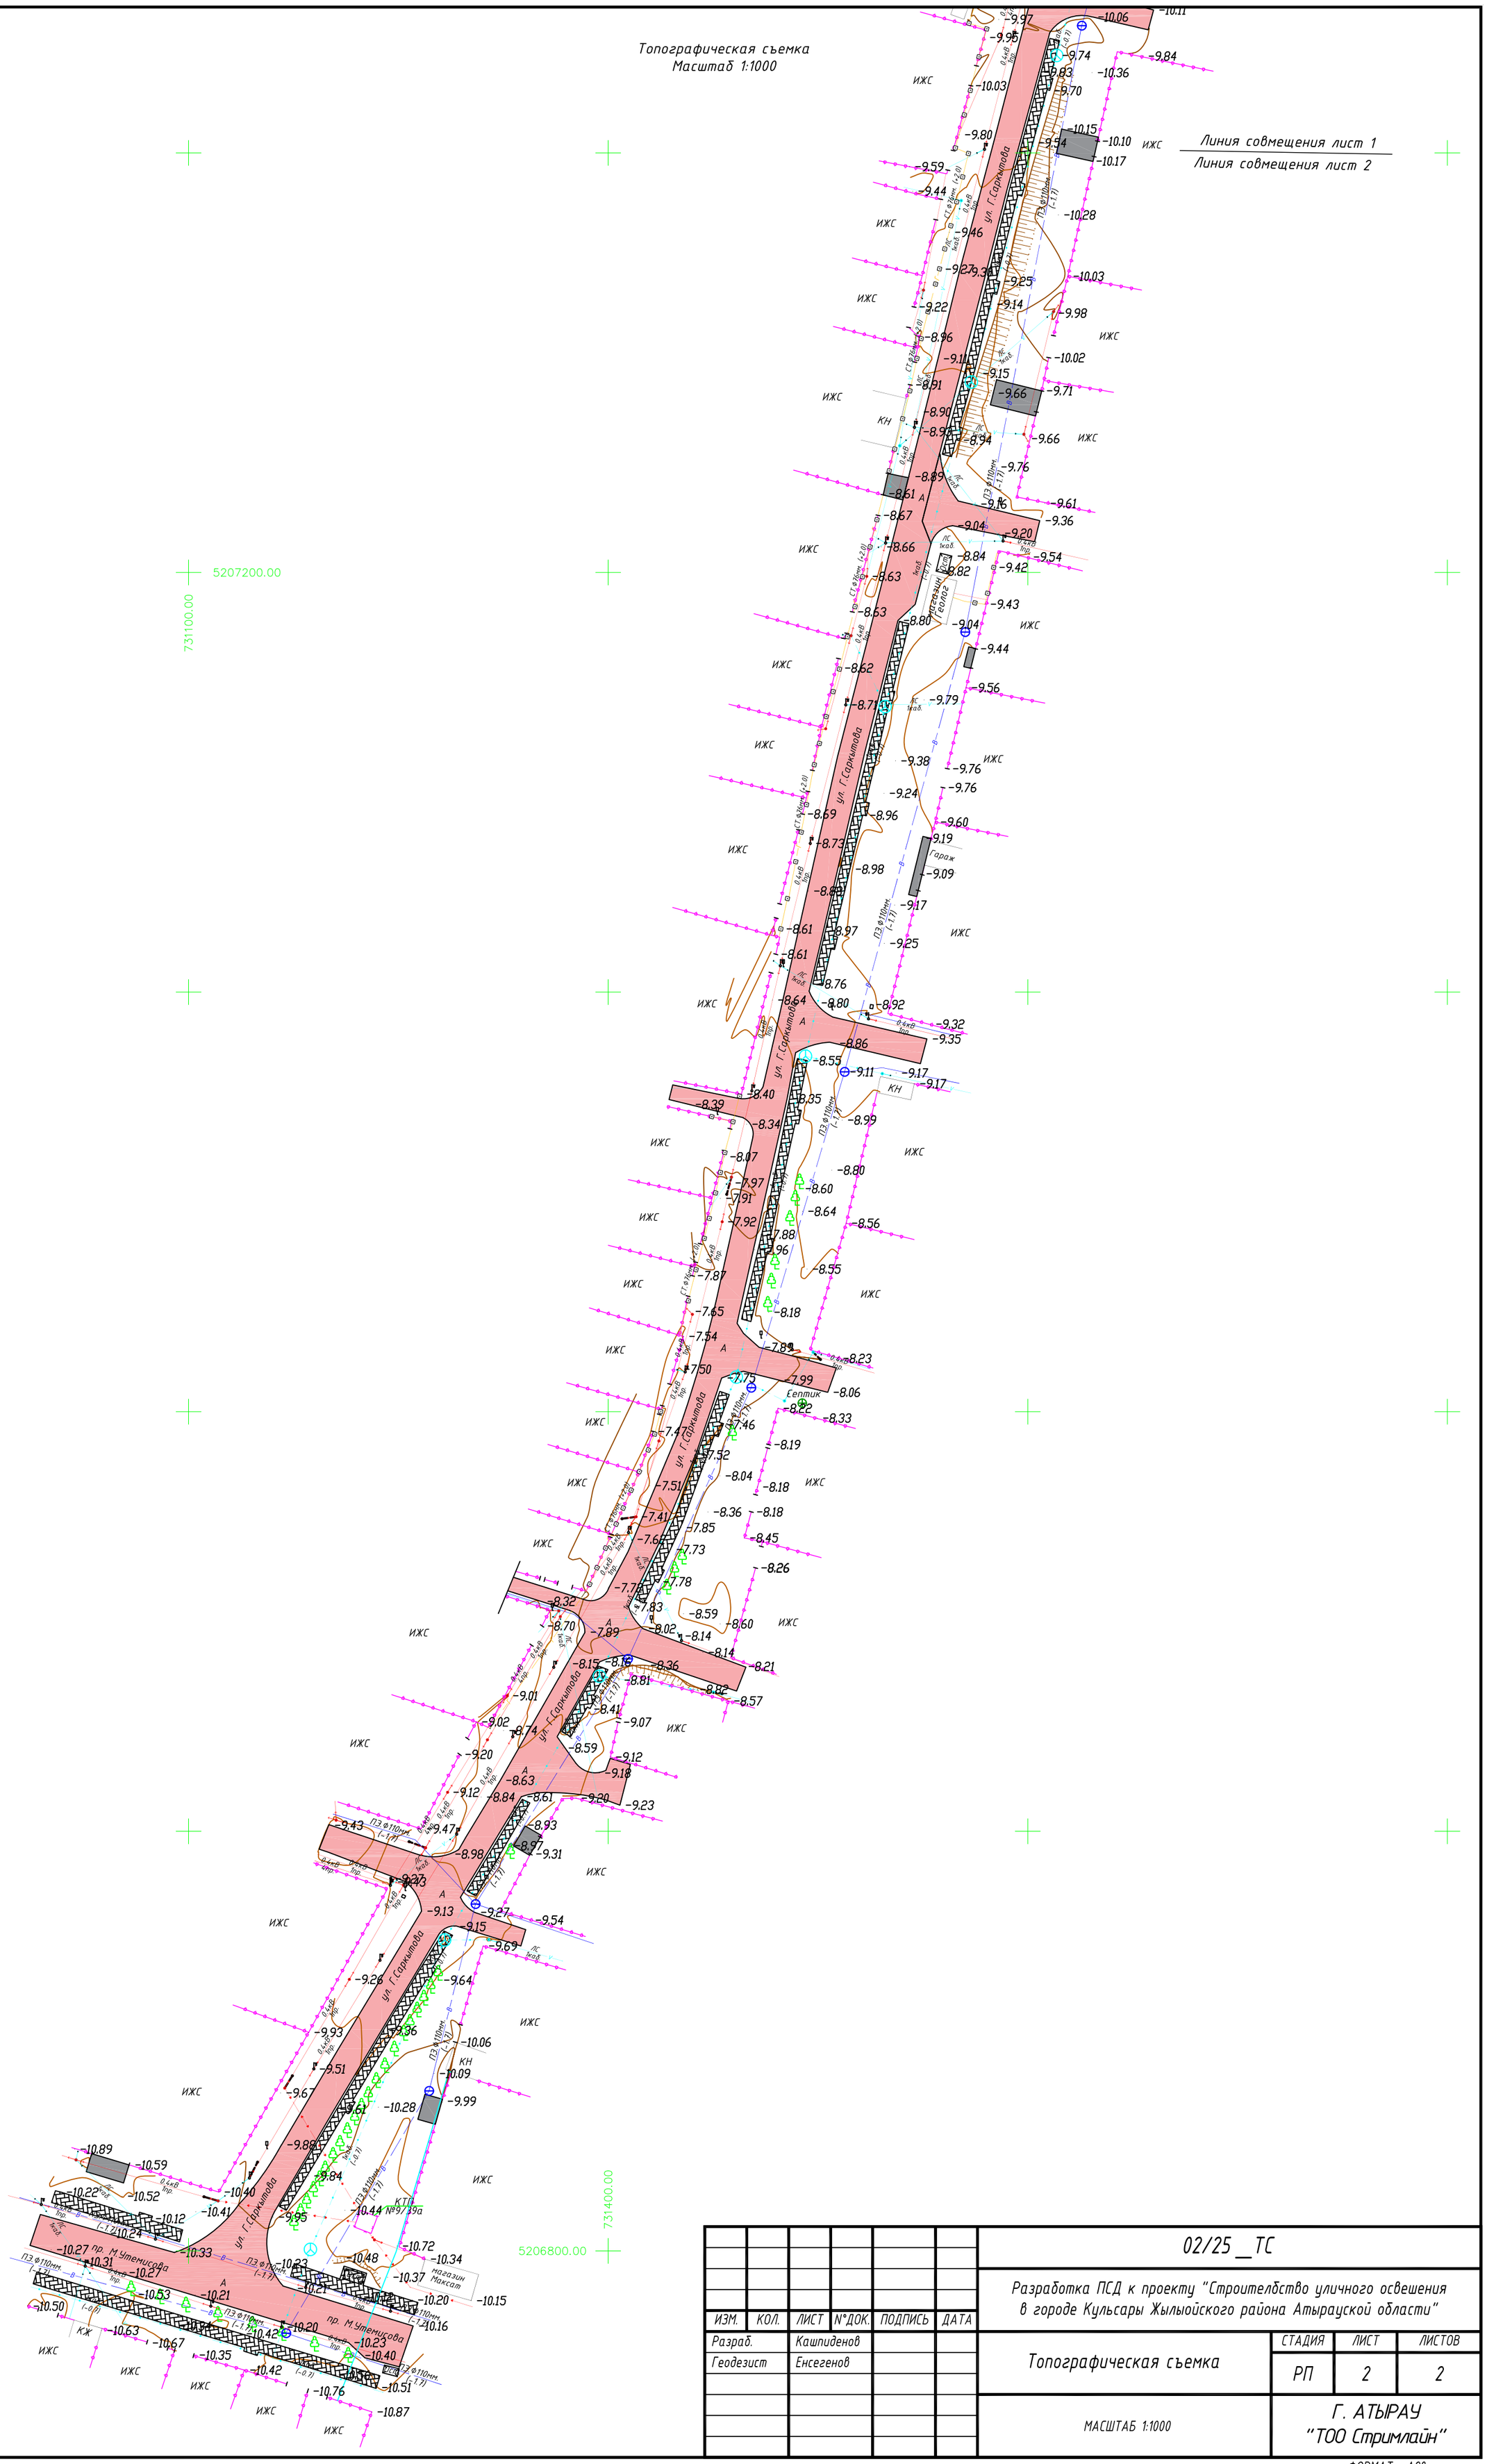

						02/25 _ ТС
						Разработка ПСД к проекту "Строителбство уличного освешения в городе Кульсары Жылыойского района Атырауской области"
ИЗМ.	КОЛ.	ЛИСТ	N°ДОК.	ПОДПИСЬ	ДАТА	
Разраб.		Кашпиденов				Топографическая съемка
Геодезист		Енсегенов				

СТАДИЯ	ЛИСТ	ЛИСТОВ
РП	2	2

МАСШТАБ 1:1000

Г. АТЫРАУ
"ТОО Стримлайн"

ФОРМАТ А2В

Согласовано

ВЗАМ. ИНВ. N°

ПОДП. И ДАТА

ИНВ. N° ПОДЛ.

Топографическая съемка
Масштаб 1:1000

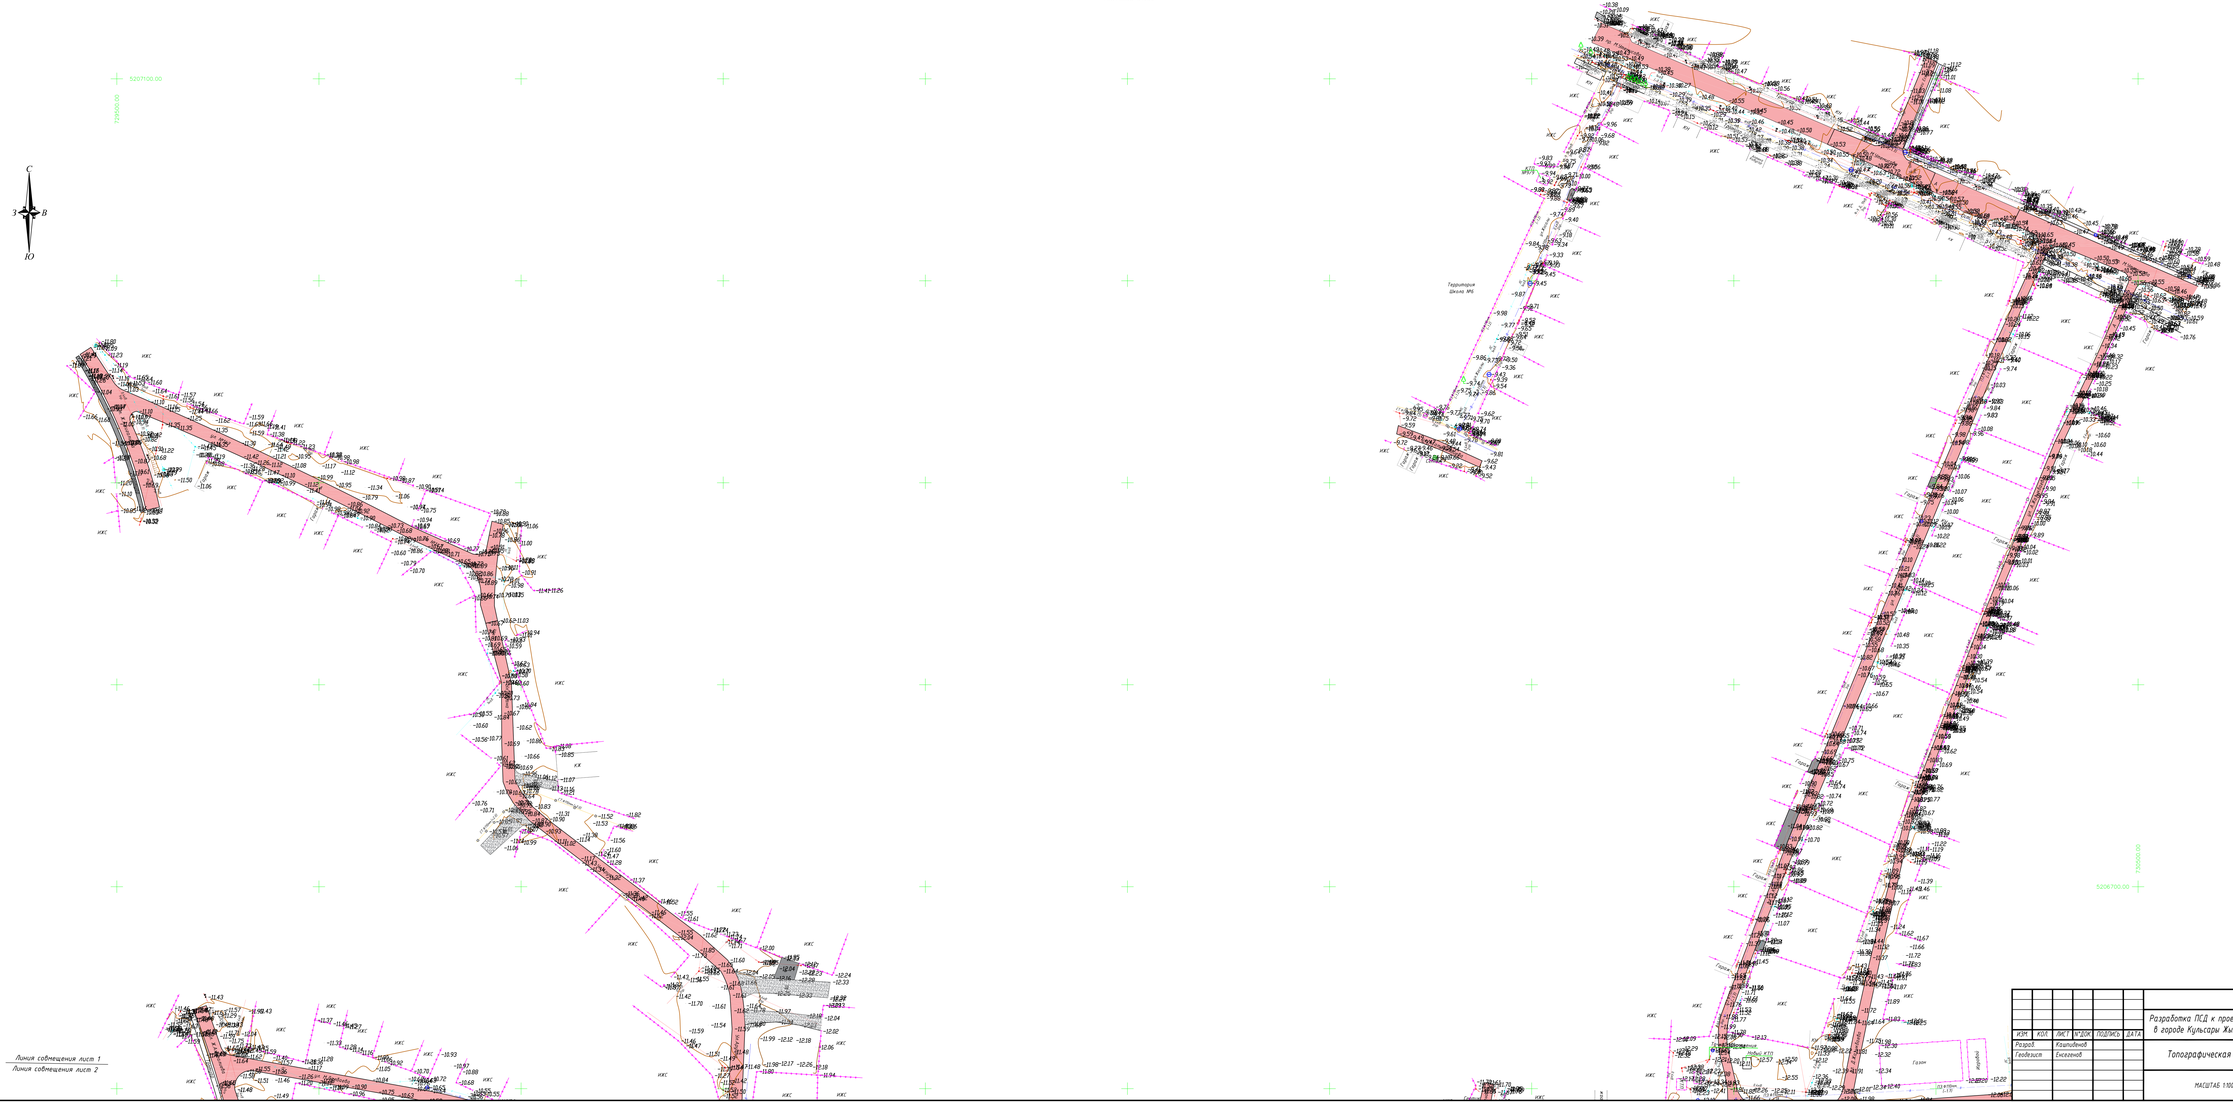

Изм.	Кол.	Лист	№док.	Подпись	Дата	02/25 _ТС
						Разработка ПСД к проекту "Строительство уличного освещения в городе Кульсары Жылыойского района Атырауской области"
Разраб.		Кашиева				Топографическая съемка
Геодезист		Ескенов				

Стадия	Лист	Листов
РП	1	2

МАСШТАБ 1:1000

Г. АТЫРАУ
"ТОО Строймайн"

Согласовано

Взам. инв. №

Подп. и дата

Инв. № подл.

ФОРМАТ А2х3Г

Топографическая съемка
Масштаб 1:1000

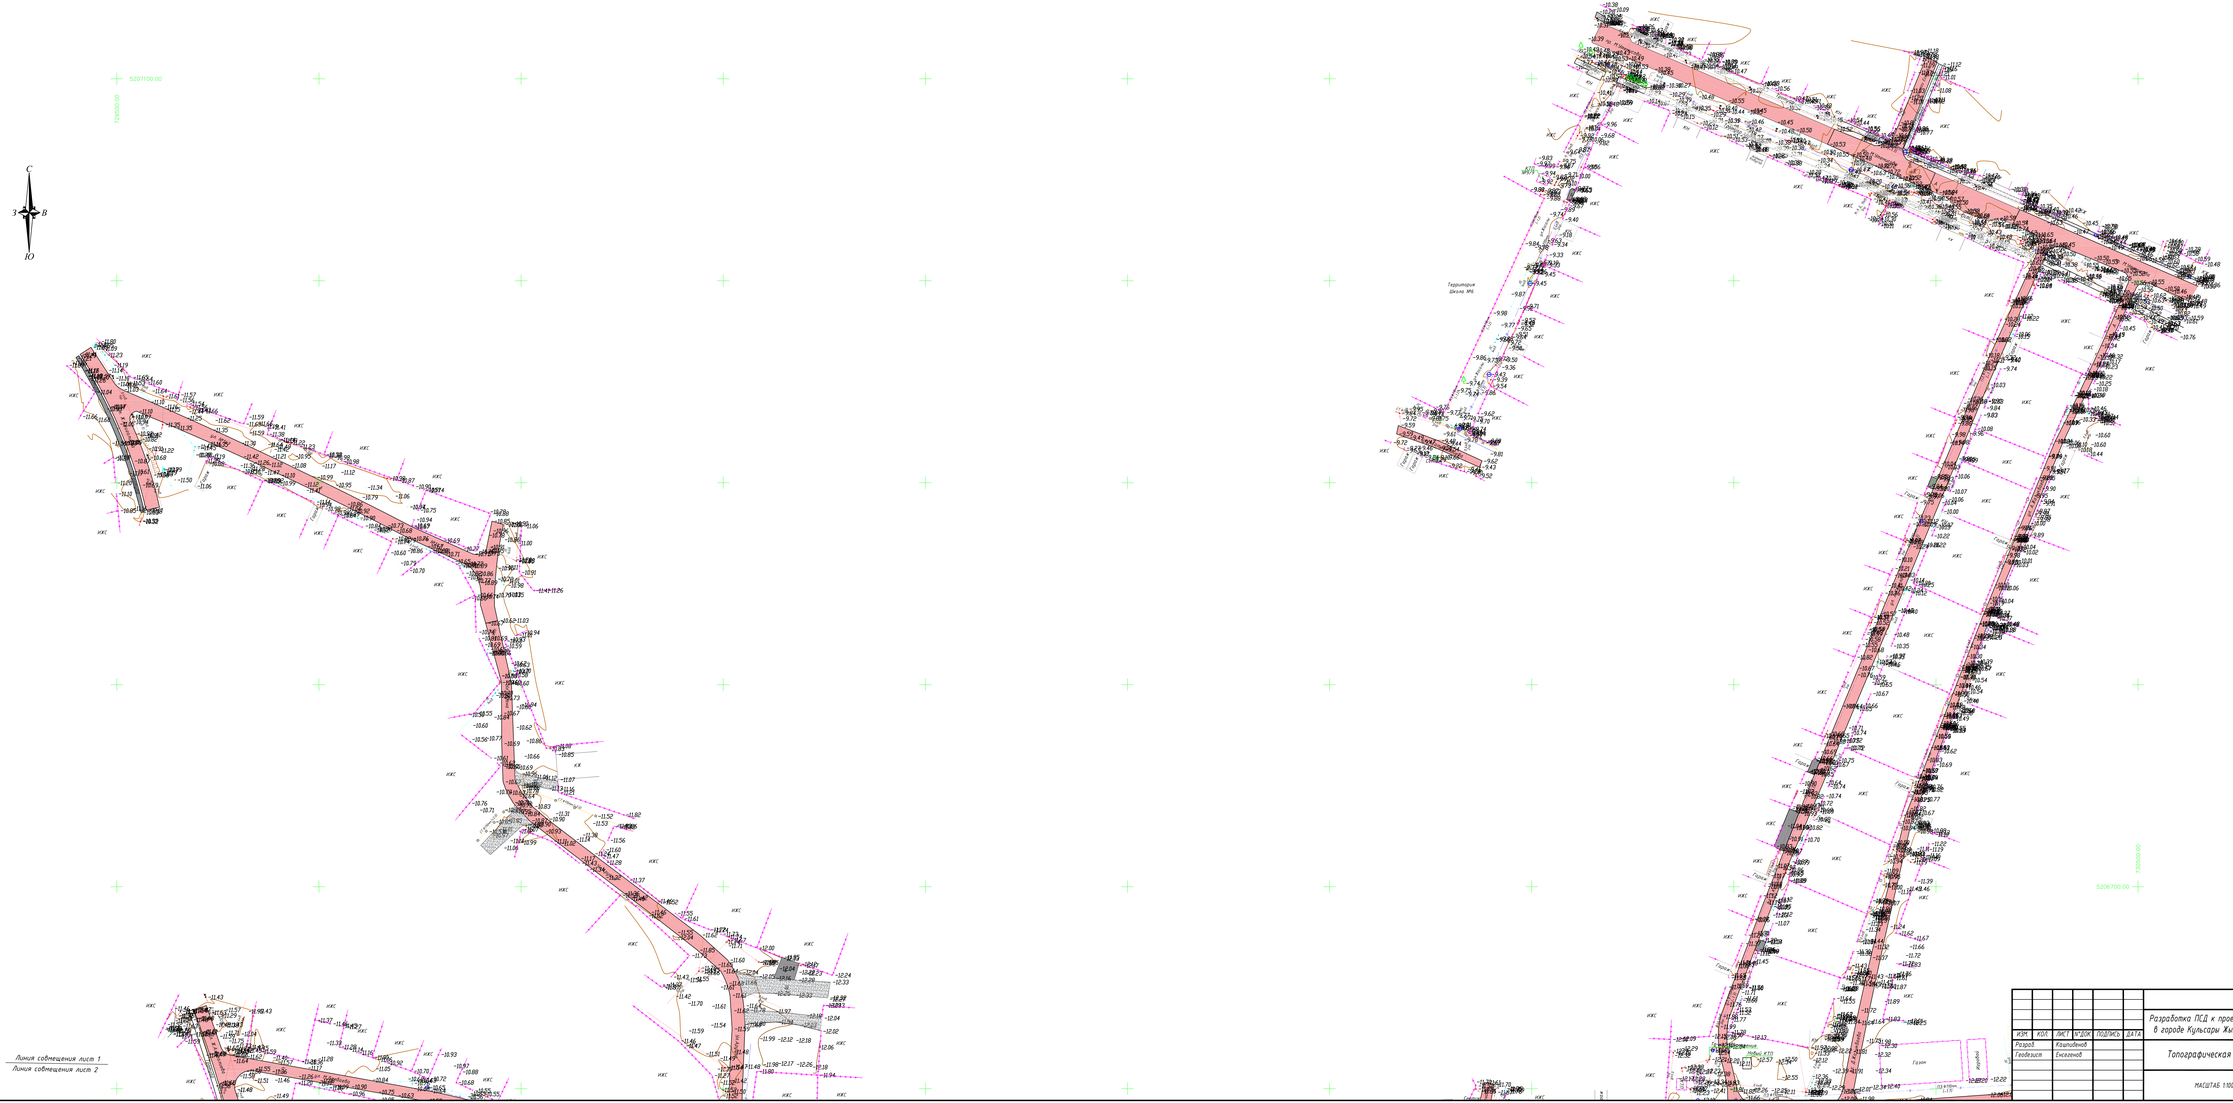

Изм.	Кол.	Лист	№док.	Подпись	Дата	02/25 _ТС
						Разработка ПСД к проекту "Строительство уличного освещения в городе Кульсары Жылыойского района Атырауской области"
Разраб.		Кашиева				Топографическая съемка
Геодезист		Ескенов				

Стадия	Лист	Листов
РП	1	2

МАСШТАБ 1:1000

Г. АТЫРАУ
"ТОО Строймайн"

Согласовано

Взам. инв. №

Подп. и дата

Инв. № подл.

ФОРМАТ А2х3Г

Линия совмещения лист 1

Линия совмещения лист 2

Топографическая съемка
Масштаб 1:1000

						02/25 _ТС	
						Разработка ПСД к проекту "Строительство уличного освещения в городе Кульсары Жылыойского района Атырауской области"	
Изм.	Кол.	Лист	№док.	Подпись	Дата		
Разраб.		Каиолдиева				Топографическая съемка	Стадия: РП; Лист: 2; Листов: 2
Геодезист		Енсенова					
						МАСШТАБ 1:1000	Г. АТЫРАУ "ТОО Спрингайн"

Согласовано

Взам. инв. №

Подп. и дата

Инв. № подл.

Формат А2х3