Утвержден
приказом Министра
по инвестициям и развитию
Республики Казахстан
от 24 апреля 2017 года № 234

Капитальный ремонт здания
общеобразовательной средней школы
№10 им. Акпан батыра по
адресу; ул. Майлы Кожа, 61, г. Шымкент

Акт приемки объекта в эксплуатацию

«12» 09 2025 г.

Заказчик: Государственное учреждение «Управление строительства города Шымкент»; БИН: 060240010563; 8(7252)24-75-59, 160023 РК, г. Шымкент, жилой массив Нурсат, проспект Н. Назарбаев, 10.

фамилия, имя, отчество (при наличии) – для физических лиц, наименование организации – для юридических лиц, БИН, телефон, почтовый индекс, область, город, район, населенный пункт, наименование улицы, номер дома/здания (стационарного помещения)

на основании:

Декларации о соответствии (прилагается) « » **2025 г. ТОО «BAQ Building Group», директор Мамашов К.Е., РК, г.Шымкент, Каратауский район, мкр. Нурсат, дом 34, кв. 4, БИН: 061140018762, тел: 8771-000-70-37**

дата подписания декларации, наименование подрядной (генподрядной) организации, фамилия, имя, отчество (при наличии) руксводителя, юридический адрес, БИН, телефон

Заключения о качестве строительно-монтажных работ « » **2025 г., ТОО «Арх.строй сервис-А», Директор Жанас А.Т., эксперт Тұрсынқұлұлы Т., аттестаты №KZ70VJE00059659 от 19.11.2020 г., БИН: 030240004420, тел: +77478788185**

дата подписания заключения, наименование организации, фамилия, имя, отчество (при наличии) экспертов технического надзора, № и дата получения аттестатов, БИН, телефон

Заключения о соответствии выполненных работ проекту « » **2025 г. ТОО «ВИБО-строй», Директор Атабаев М.Н., эксперт Мадешов Д.Т., №KZ16VJE00084590 от 29.12.2023 г., БИН: 040640015889, тел: 87077259621**

дата подписания заключения, наименование организации, фамилия, имя, отчество (при наличии) экспертов авторского надзора, № и дата получения аттестатов, БИН, телефон

произведя осмотр готовности предъявленного подрядчиком (генеральным подрядчиком) к приемке в эксплуатацию объекта **«Капитальный ремонт здания общеобразовательной средней школы №10 им. Акпан батыра по адресу; ул. Майлы Кожа, 61, г. Шымкент». Разработчиком проекта установлен II (нормальный) уровень ответственности, не относящийся к технически сложным.**

наименование объекта и вид строительства (новое, расширение, реконструкция, техническое перевооружение, модернизация, капитальный ремонт), уровень ответственности, техническая и технологическая сложность объекта

по адресу **РК, г. Шымкент, ул. Майлы Кожа, 61**

(область, район, населенный пункт, микрорайон, квартал, улица, номер дома (корпуса)

проверив комплектность исполнительной технической документации, в том числе посредством электронного модуля исполнительной технической документации "___" _____ 20___ года, дата ознакомления подтверждает что:

1. Строительство объекта осуществлено на основании:

1) правоустанавливающего документа на земельный участок

- решение акимата города Шымкент, от 13.09.2000 года за № 1616, о предоставлении права землепользования на земельный участок.

АПЗ №SanaE-0177/23 от 24.12.2023г. ГУ «Управление архитектуры, градостроительства и земляных отношений города Шымкент»

документ, подтверждающий наступление юридических фактов (юридических составов), на основании которых возникают, изменяются или прекращаются права на земельный участок, в том числе договоры, решения судов, правовые акты исполнительных органов, свидетельство о праве на наследство, передаточный акт или разделительный баланс при реорганизации негосударственных юридических лиц, владеющих земельным участком на праве собственности или выкупивших право временного возмездного землепользования (аренды)

либо решения о реконструкции (перепланировке, переоборудовании) помещений (отдельных частей) существующих зданий от _____

наименование органа вынесшего решение

2) талона о приеме уведомления о начале или прекращении осуществления деятельности или определенных действий ГУ «Управление контроля и качества городской среды города Шымкент» №KZ27REA00458223 от 27.03.2025 г.

наименование органа принявшего уведомление, дата и № принятия талона

3) проекта (проектно-сметной документации)ТОО «ВИБО-строй» Рабочий проект №07-2022

наименование проектной организации, номер проекта

утвержденного(й) **КГУ «Общеобразовательная средняя школа №10 имени Акпан батыра» управления образования города Шымкент» № 273 от 20.02.2025 г.**

дата и номер проекта, наименование организации утвердившей (переутвердившей) проект и дата утверждения

2. Строительно-монтажные работы осуществлены в сроки:

начало работ **апрель 2025 г.**

месяц, год

окончание работ **август 2025 г.**

месяц, год

при продолжительности строительства, месяц:

по норме или по проекту организации строительства **3** месяца;

фактически **4** месяца;

3. Объект (комплекс) имеет следующие основные технико-экономические показатели(мощность, производительность, производственная площадь, протяженность, вместимость, объем, пропускная способность, провозная способность, число рабочих мест и тому подобное, заполняется по всем объектам (кроме жилых домов) в единицах измерения соответственно целевой продукции или основным видам услуг):

Мощность, производительность и так далее	Единица измерения	По проекту		Фактически	
		общая (с учетом ранее принятых)	в том числе пускового комплекса или очереди	общая (с учетом ранее принятых)	в том числе пускового комплекса или очереди

Площадь участка	га	1,2421	1,2421	1,2421	1,2421
Мощность объекта	Койко-мест	325	325	325	325
Общая площадь	м2	3681,01	3681,01	3681,01	3681,01
Строительный объем	м3	16464,53	16464,53	16464,53	16464,53
Число этажей	шт	2	2	2	2

Выпуск продукции (оказания услуг), предусмотренной проектом в объеме, соответствующем нормам освоения проектных мощностей в начальный период_____

факт начала выпуска продукции с указанием объема

Жилой дом имеет следующие показатели:

Показатели	Единица измерения	По проекту	Фактически
Общая площадь	$м^2$	3681,01	3681,01
Число этажей	этаж	2	2
Общий строительный объем	$м^3$	16464,53	16464,53
В том числе подземной части	$м^3$		
Площадь встроенных, встроенно-пристроенных и пристроенных помещений	$м^2$		

Показатели	По проекту			Фактически		
	число квартир	площадь квартир, $м^2$		число квартир	площадь квартир, $м^2$	
		общая	жилая		общая	жилая
Всего квартир, в том числе: однокомнатных двухкомнатных трехкомнатных четырехкомнатных и более	-	-	-	-	-	-

Наименование здания	Ед.изм	этажность	Размеры в осях, м	Высота этажей, м	Полезная площадь, м2
Блок А		2	40,8х9,85	1эт-2эт = 3,0	
Блок А-1		2	30,7х8,6	1эт-2эт = 3,0	
Блок А-2		2	57,6х12,5	1эт-2эт = 3,0	
Галерея		1	39,33х17,54	3,0	
Блок А3 (Спорт зал)		1	24,6х12,5	6,7	

4. Технологические и архитектурно-строительные решения по объекту характеризуются следующими данными: в соответствии с заданием на проектирование предусмотрено выполнение следующих работ:

краткие технические характеристики по особенностям его размещения, по основным материалам и конструкциям, инженерному и технологическому оборудованию

5. На объекте установлено предусмотренное проектом оборудование в количестве согласно актам о его приемке после индивидуального испытания и комплексного опробования;

6. Наружные инженерные коммуникации (холодное и горячее водоснабжение, канализация, теплоснабжение, газоснабжение, электроснабжение и связь) обеспечивают нормальную эксплуатацию объекта (здания, сооружения, помещения) и приняты городскими эксплуатационными организациями;

7. Сметная стоимость по утвержденному проекту (проектно-сметной документации):
всего **708 682,969** тыс. тенге, в том числе:

строительно-монтажных работ **552 038,126** тыс. тенге,

стоимость оборудования, инструмента и инвентаря **35 481,577** тыс. тенге;

прочие расходы **121 163,266** тыс. тенге (ПИР-19 617,089; ТН-19 035,638; АН- 6 580,221; НДС-75 930,318);

8. Сметная стоимость основных фондов, принимаемых в эксплуатацию **693 390,535** тыс. тенге, в том числе:

стоимость строительно-монтажных работ **540 997,363** тыс. тенге;

стоимость оборудования, инструмента и инвентаря **34 771,945** тыс. тенге;

прочие расходы **117 621,227** тыс. тенге (ПИР-19 617,089; ТН-17 132,074; АН- 6 580,221; НДС-74 291,843);

9. Доля местного содержания предусмотрена в проектно-сметной документации 100% и фактически применено 100% (на объектах, финансируемых за счет государственных инвестиций и средств квазигосударственного сектора);

10. Класс энергоэффективности здания;

11. Объект построен в соответствии с утвержденным проектом (проектно-сметной документацией) и требованиями государственных нормативных документов в области архитектуры, градостроительства и строительства.

РЕШИЛ:

«Капитальный ремонт здания общеобразовательной средней школы №10 им. Акпан батыра по адресу; ул. Майлы Кожа, 61, г. Шымкент»

наименование объекта (комплекса)

принять в эксплуатацию.

Заказчик:
Заместитель Руководителя ГУ «Управление строительства города Шымкент» А.Нашенов

фамилия, имя, отчество (при наличии), подпись руководителя М.П.

Технический надзор:
1) аттестованный (-ые) эксперт (-ы) Тұрсұнқұлұлы Т., аттестаты №KZ70VJE00059659 от 19.11.2020 г.
(фамилия, имя, отчество (при его наличии) эксперта, специализация аттестата, подпись, дата

2) аккредитованная организация:
Директор ТОО «Арх.строй сервис-А» Жанас А.Т.
(наименование организации) имеющей в своем составе аттестованного (-ых) эксперта (-ов), фамилия, имя, отчество(при его наличии) руководителя, подпись, дата М.П.

Авторский надзор:
1) разработчик проекта
Директор ТОО «ВИБО-строй» Атабаев М.Н.
(наименование организации, фамилия, имя, отчество (при его наличии), должность), подпись, дата

2) организация:
ТОО «ВИБО-строй» эксперт Мадешов Д.Т.
(наименование организации) имеющей в своем составе аттестованного (-ых) эксперта (-ов), фамилия, имя, отчество (при его наличии) руководителя, подпись, дата

Подрядчик (генеральный подрядчик):
Директор ТОО «BAQ Building Group» Мамашов К.Е.

фамилия, имя, отчество (при наличии), подпись руководителя М.П.

Приложение 2 к акту приемки
Объекта в эксплуатацию
форма

Технические характеристики объекта (многоквартирные жилые дома, промышленные, торговые объекты и тому подобное)

Наименование (многоквартирный жилой дом, промышленные, торговые объекты и т.п.)	Общие сведения									
	Количество этажей (этаж)	Количество квартир	Количество помещений, комнат	Площадь застройки ($м^2$)	Объем здания ($м^3$)	Общая площадь ($м^2$)	Жилая площадь ($м^2$)	площадь нежилых помещений ($м^2$)	площадь парковочных мест ($м^2$)	площадь балкона, лоджии ($м^2$)
1	2	3	4	5	6	7	8	9	10	11
«Капитальный ремонт здания общеобразовательной средней школы №10 им. Акпан батыра по адресу; ул. Майлы Кожа, 61, г. Шымкент»	1-2	0	44	1930,77	16464,53	3681,01	0	2482,39	0	0

продолжение таблицы

Описание конструктивных элементов			Вид отопления	Благоустройство				
фундамент	стены	кровля		Электро снабжение	Водо снабжение	горячее водо снабжение	канализация	газоснабжение
12	13	14	15	16	17	18	19	20
монолитный железобетон	керамический кирпиш	металлочерепица	центральная от автономной котельной	центральная городская электро сеть	центральная городская водопроводная сеть	индивидуальной	автономная канализационная сеть	не предусмотрено

продолжение таблицы

Из общего числа площади				Распределение квартир по числу комнат				
в мансардах	в подвалах	в цокольных этажах	в баражах	1-комнатные	2-комнатные	3-комнатные	4-комнатные	5-комнатные
0	0	0	0	0	0	0	0	0

Нежилые помещения

Площадь (м2)	Жилая площадь в нежилых помещениях	Торговая	Промышленно-производственных зданий и сооружений	Складская	Бытового обслуживания	Гаражи
1	2	3	4	5	6	7
Основная	0	0	0	0	0	0
Вспомогательная	0	0	0	0	0	0

продолжение таблицы

Организаций и учреждений управления, научных, банковский, общественных и т.п.	Общественного питания	Учреждений образования	Транспортных зданий и сооружений	Здравоохранения, лечебного назначения	Физкультуры и спорта
8	9	10	11	12	13
0	0	1755,28	0	0	0
0	0	0	0	0	0

продолжение таблицы

Учреждений культуры и искусства	Сооружений инженерных сетей	Прочие	Всего
14	15	16	17
0	0	0	2781,80
0	95,05	32,4	0

Перечень документов, прилагаемых к техническим характеристикам объекта:

1. Поэтажные планы _____

Фасад 1–10

Фасад 10-1

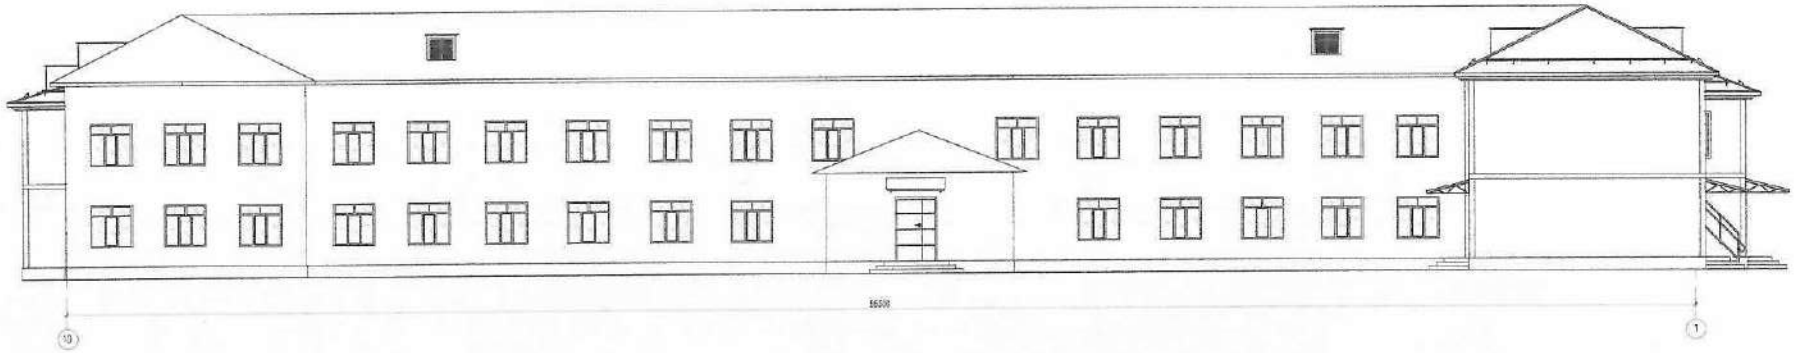

Ведомость наружной отделки фасадов (Технические работы)

№ п/п	Элемент	Вид отделки	Код	Проект
1	Стены	Вентилируемый фасад	RAL 1001	3078,32 м²
2		Теплоизоляция KOVER EL-E толщ. 100мм х2		3078,32 м²
3	Цоколь	Подбетонировочный гидроизоляция		
4	Двери	ПВХ и Металлические		
5	Цоколь	Керамогранит	TA 3004	314,11 м²
6	Крыльцо	Металлоконструкции, покрытие Металлорама		
7	Ограждение	Ограждение 2D 1=30мм		

						07-2022-АС
						г.Капшагай, решение Общеобразовательной средней школы №10 на Актау, 6а, угол ул.Ибрагим Кажгалиев №61 и Шевченко.
Изм.	Кол.	Лист	№док.	Подпись	Дата	
ГИП		Ахметов М.				Жилой блок
Проверил		Ахметов М.				
Разработал		Ахметов М.				
						Фасад 1-10 Фасад 10-1 (Технические работы)
Нормоконтр.		Мирный Б.				

Стадия	Лист	Листов
РП	10	65

ТОО «ПИКА-Строй»
г. Шымкент 2022 г.

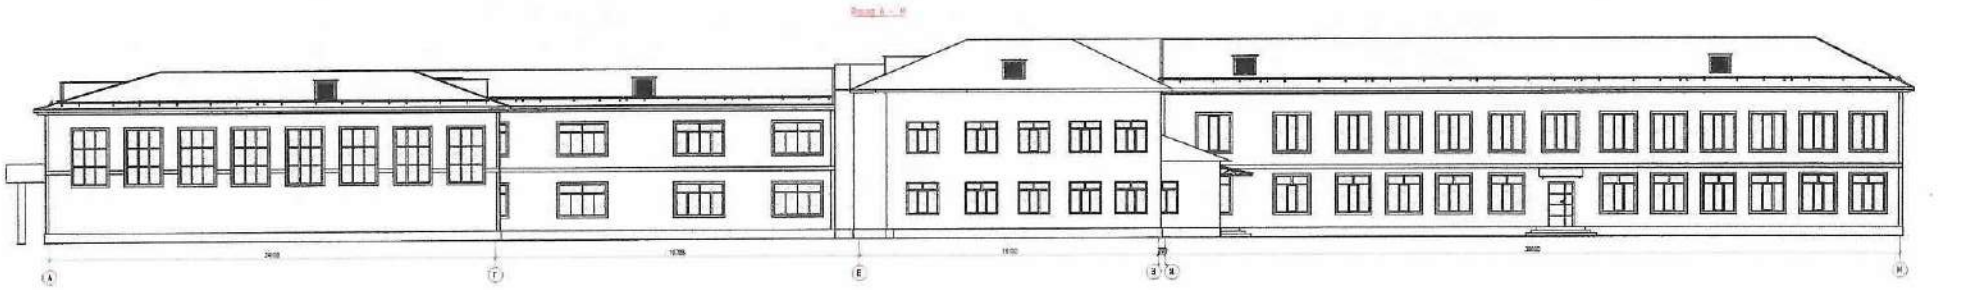

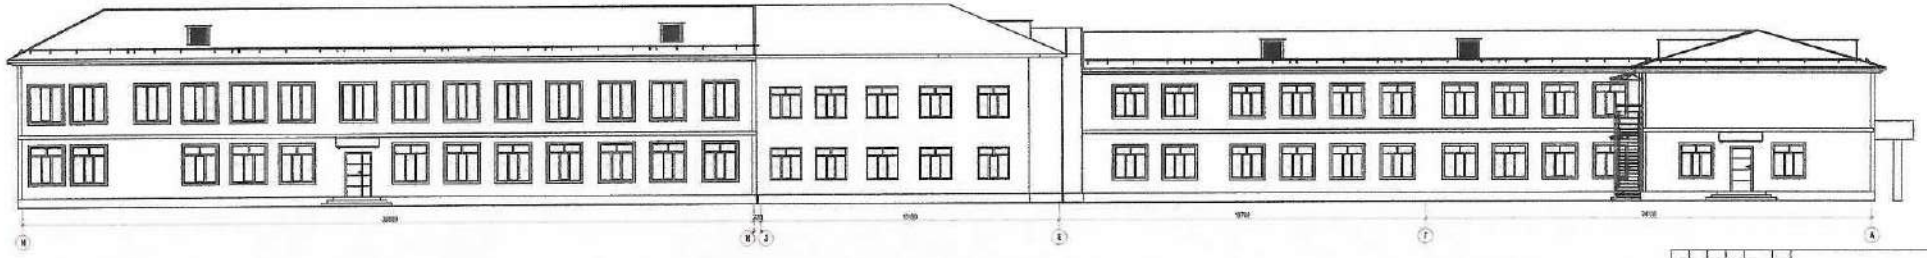

План на отм. 0.000

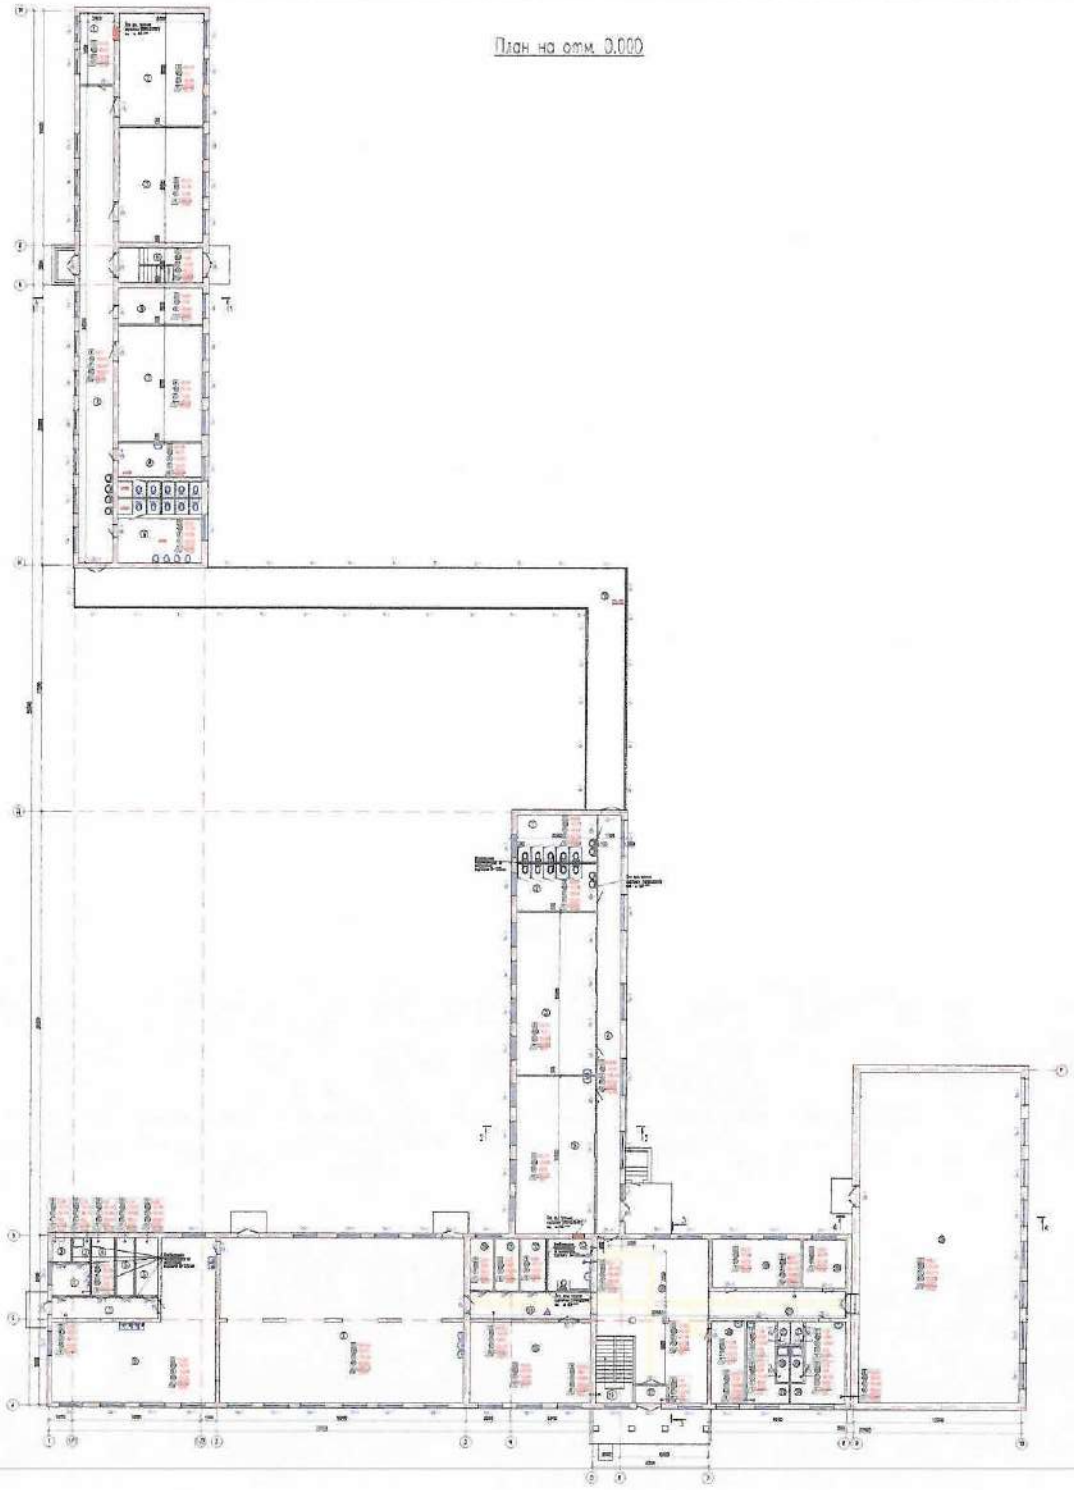

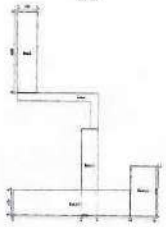

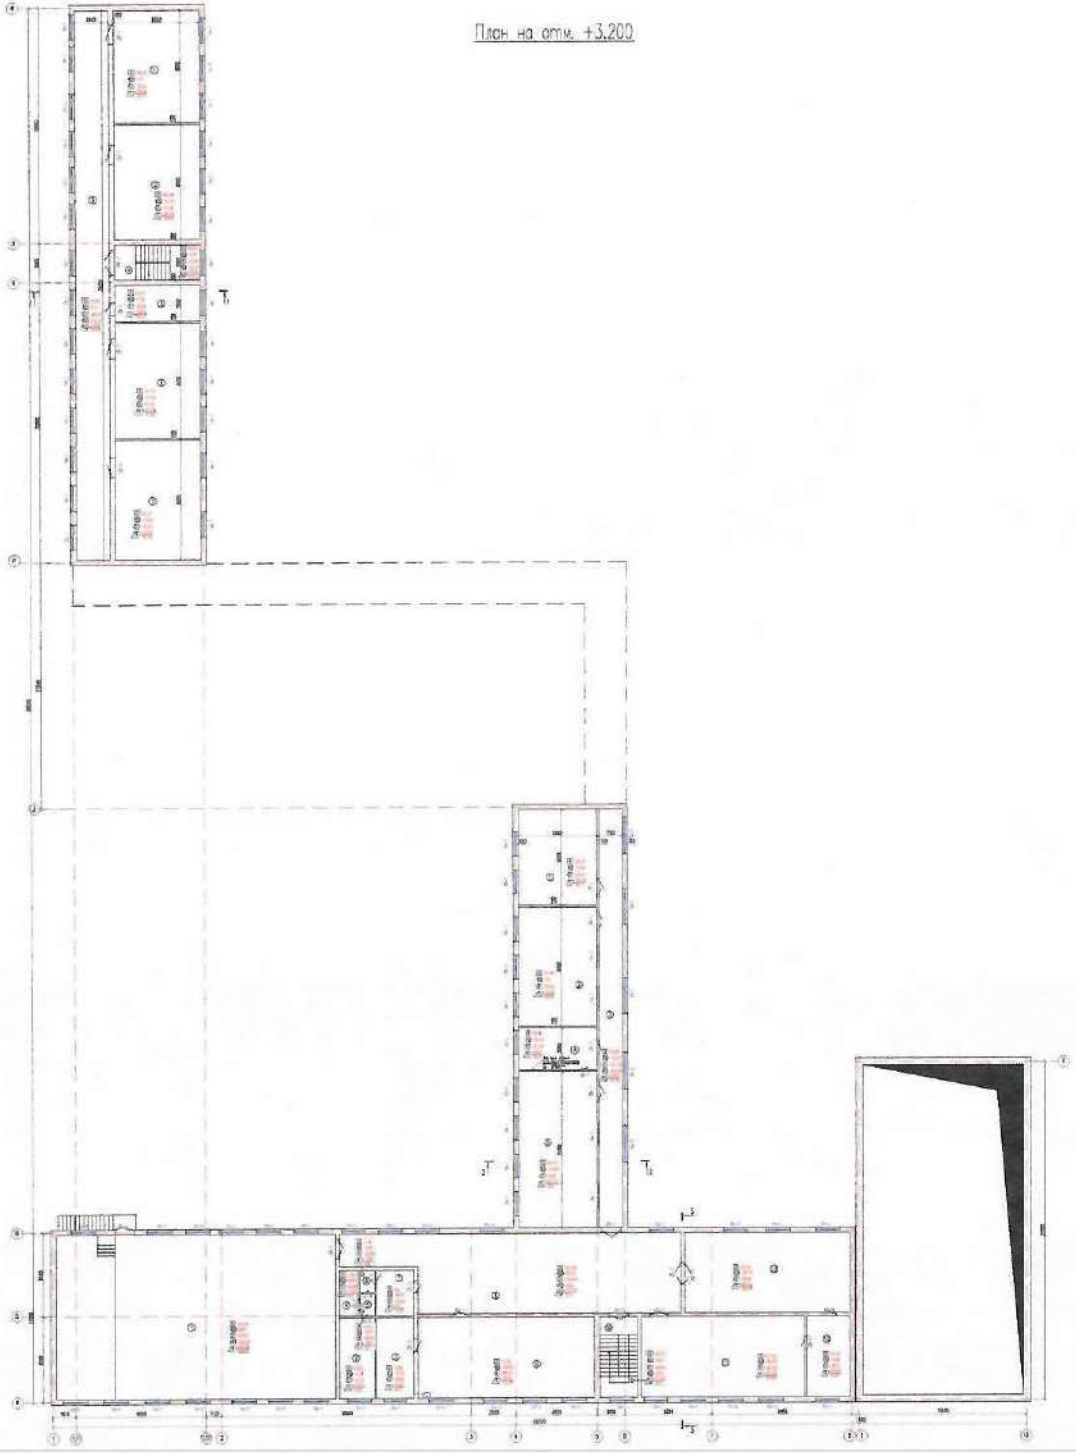
План на отм. +3.200

Металлочерепица марки "Элит" по ТУ РК
39066682-ЗАО-01-2001 (монтаж-100%)
Прокладка(гидроизоляция) Т.А.К. (монтаж-100%)
Деревянная обрешетка 100х32(h)мм ,шаг 350 (монтаж-100%)
Деревянные стропила 50х150(h) (сущ.)
Воздушная прослойка
Цементно-песчанная стяжка армированная
с ф 3Bp1/100x100 из р-ра М-100 -25мм (монтаж-100%)
Плиты теплоизоляционные из минеральной ваты
Dachoterm SL М120 б=50мм (монтаж-100%)
Слой рубероида шириной 1,0м по периметру (монтаж-100%)
Железобетонная плита перекрытия - 220 мм

Разрез 4-4

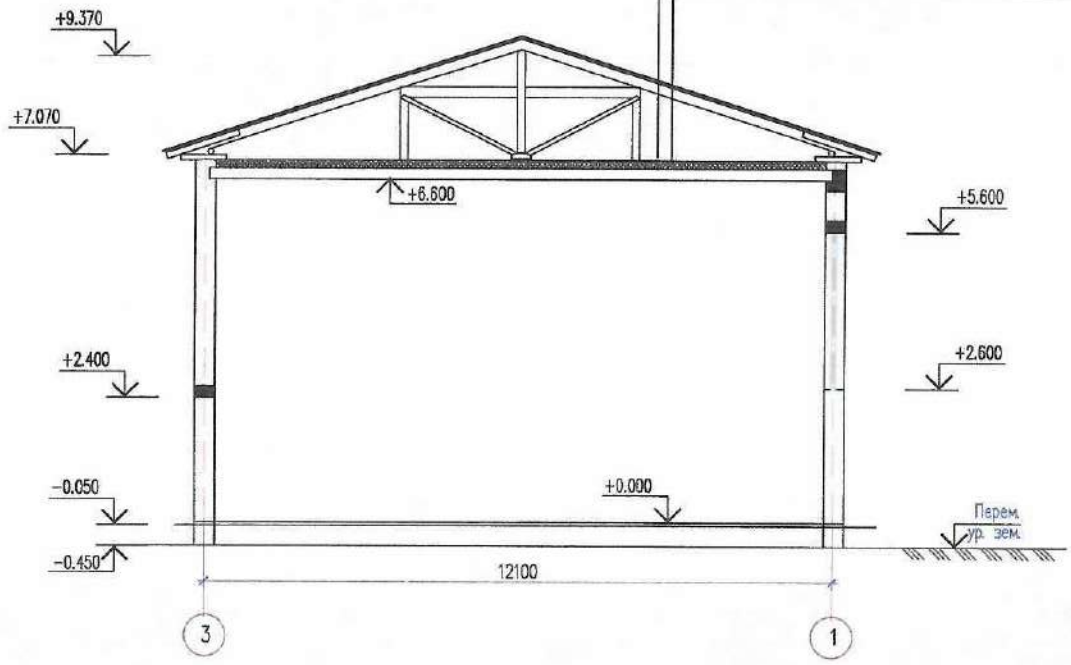

Согласовано:

Инв. № подл. | Подп. и дата | Взам. инв. №

Изм.	Кол	Лист	N.Док	Подпись	Дата
ГИП		Атабаев М.			
Проверил		Атабаев М.			
Разработал		Акболат Ш.			
Норм.контр.		Медаров Б.			

07-2022-АС

«Капитальный ремонт Общеобразовательной средней школы №10 им. Акпан батыра по ул. Майлы Кожа, №61 г. Шымкент.

Учебный блок

Стадия	Лист	Листов
РП	39	66

Разрез 4-4
(Ремонтные работы)

ТОО «ВИБО-Строй»
г. Шымкент 2022 г.

Формат

Металлочерепица марки "Элит"по ТУ РК
39066682-3АО-01-2001 (монтаж-100%)
Прокладка(гидроизоляция) Т.А.К. (монтаж-100%)
Деревянная обрешетка 100х32(h)мм ,шаг 350 (монтаж-100%)
Деревянные стропила 50х150(h) (сущ.)
Воздушная прослойка
Цементно-песчанная стяжка армированная
с ф 3Вр1/100х100 из р-ра М-100 -25мм (монтаж-100%)
Плиты теплоизоляционные из минеральной ваты
Dachoterm SL M120 б=50мм (монтаж-100%)
Слой рубероида шириной 1,0м по периметру (монтаж-100%)
Железобетонная плита перекрытия - 220 мм

Разрез 1-1

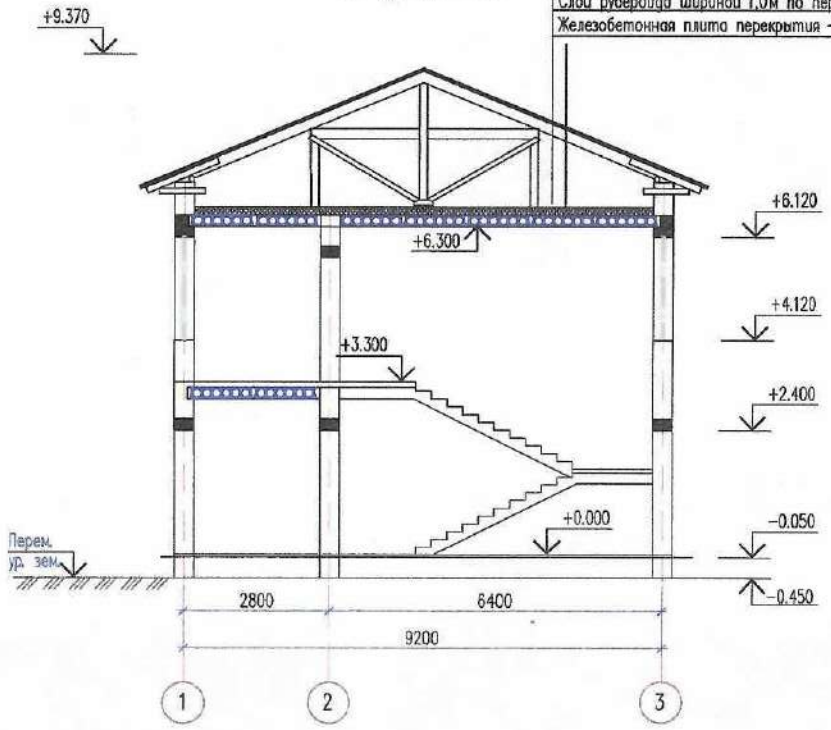

Согласовано:

Инв. № подл. | Подп. и дата | Взам. инв. №

Изм.	Кол	Лист	N.Док	Подпись	Дата
ГИП		Атабаев М.			
Проверил		Атабаев М.			
Разработал		Акболат Ш.			
Норм. контр.		Медаров Б.			

07-2022-АС

«Капитальный ремонт Общеобразовательной средней школы №10 им. Акпан батыра по ул. Майлы Кожа, №61 г. Шымкент.

Учебный блок	Стадия	Лист	Листов
	РП	36	66

Разрез 1-1
(Ремонтные работы)

ТОО «ВИБО-Строй»
г. Шымкент 2022 г.

Формат

Согласовано:

Инв. № подл. | Подп. и дата | Взам. инв. №

Разрез 2–2

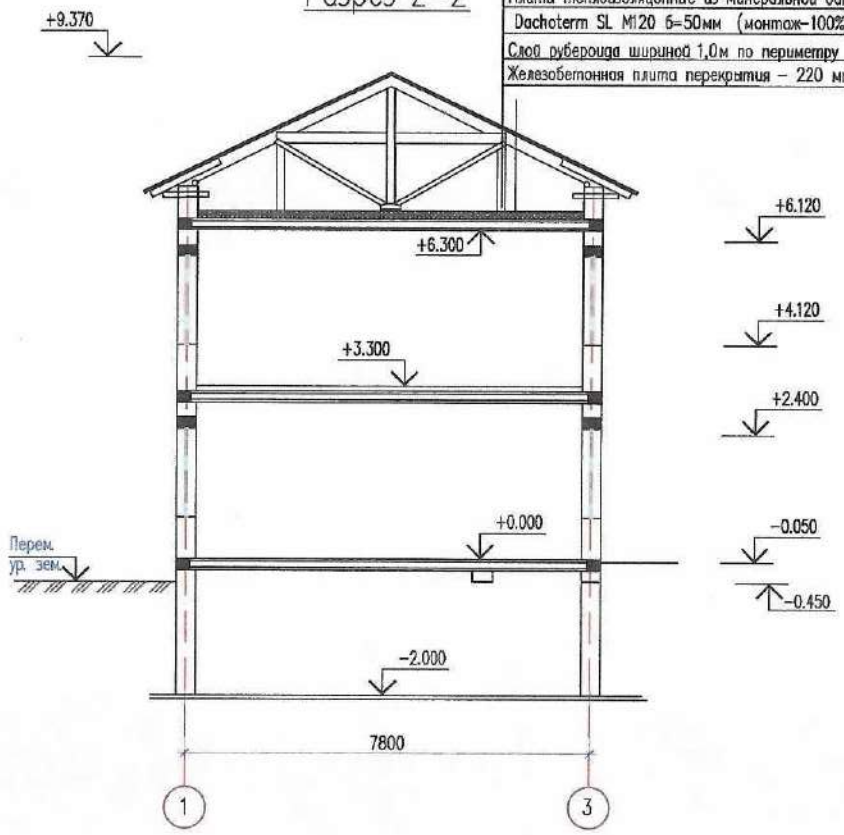

Металлочерепица марки "Элит" по ТУ РК 39066682-3А0-01-2001 (монтаж-100%)
Прокладка(гидроизоляция) Т.А.К (монтаж-100%)
Деревянная обрешетка 100х32(h)мм , шаг 350 (монтаж-100%)
Деревянные стропила 50х150(h) (сущ.)
Воздушная прослойка
Цементно-песчанная стяжка армированная
с ⌀ 3Bp1/100x100 из р-ра М-100 -25мм (монтаж-100%)
Плиты теплоизоляционные из минеральной ваты
Dachoterm SL M120 б=50мм (монтаж-100%)
Слой рубероида шириной 1,0м по периметру (монтаж-100%)
Железобетонная плита перекрытия – 220 мм

Изм.	Кол	Лист	N Док	Подпись	Дата
ГИП		Атабаев М.			
Проверил		Атабаев М.			
Разработал		Акболат Ш.			
Норм. контр.		Медаров Б.			

07-2022-АС

«Капитальный ремонт Общеобразовательной средней школы №10 им. Аклан батыра по ул. Майлы Кожа, №61 г. Шымкент.

Учебный блок	Стадия	Лист	Листов
	РП	37	66

Разрез 2–2
(Ремонтные работы)

ТОО «ВИБО-Строй»
г. Шымкент 2022 г.

Формат

Металлочерепица марки "Элит" по ТУ РК
39066682-3АО-01-2001 (монтаж-100%)
Прокладка(гидроизоляция) Т.А.К. (монтаж-100%)
Деревянная обрешетка 100х32(h)мм ,шаг 350 (монтаж-100%)
Деревянные стропила 50х150(h) (сущ.)
Воздушная прослойка
Цементно-песчанная стяжка армированная
с ф 3Вр1/100х100 из р-ра М-100 -25мм (монтаж-100%)
Плиты теплоизоляционные из минеральной ваты
Dachoterm SL М120 б=50мм (монтаж-100%)
Слой рубероида шириной 1,0м по периметру (монтаж-100%)
Железобетонная плита перекрытия – 220 мм

Разрез 3-3

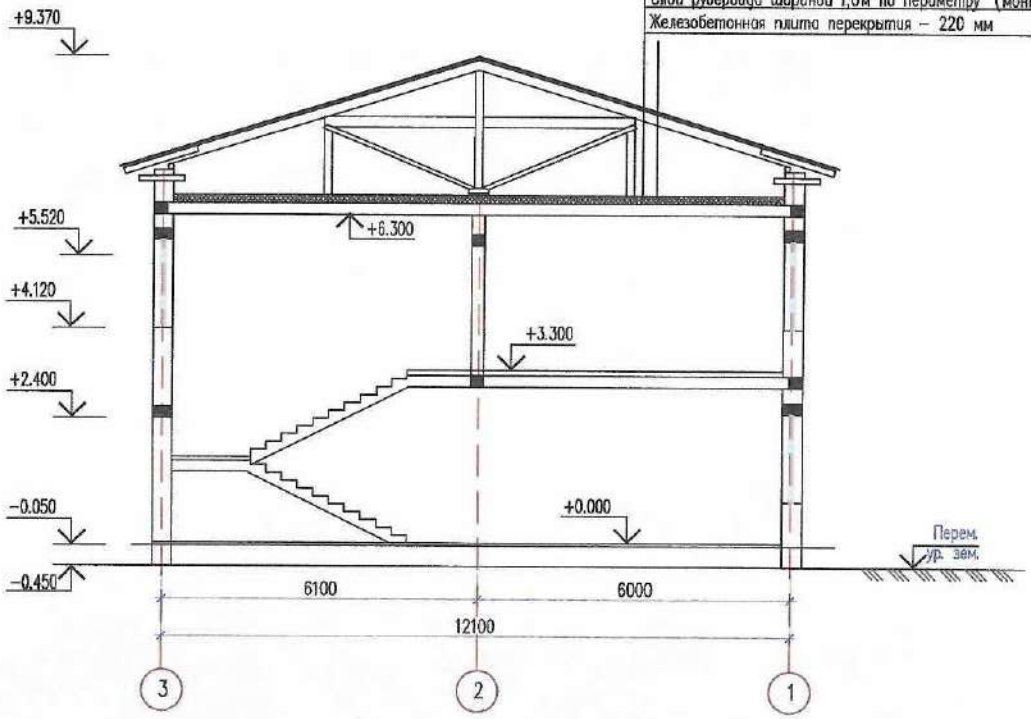

Согласовано:

Инв. № подл. | Подп. и дата | Взам. инв. №

Изм.	Кол	Лист	N.Док	Подпись	Дата
ГИП		Атабаев М.			
Проверил		Атабаев М.			
Разработал		Акболат Ш.			
Норм.контр.		Медаров Б.			

07-2022-АС

«Капитальный ремонт Общеобразовательной средней школы №10 им. Акпан батыра по ул. Майлы Кожа, №61 г. Шымкент.

Учебный блок	Стадия	Лист	Листов
	РП	38	66
Разрез 3-3 (Ремонтные работы)	ТОО «ВИБО-Строй» г. Шымкент 2022 г.		

Формат

План на отм. ±0.000

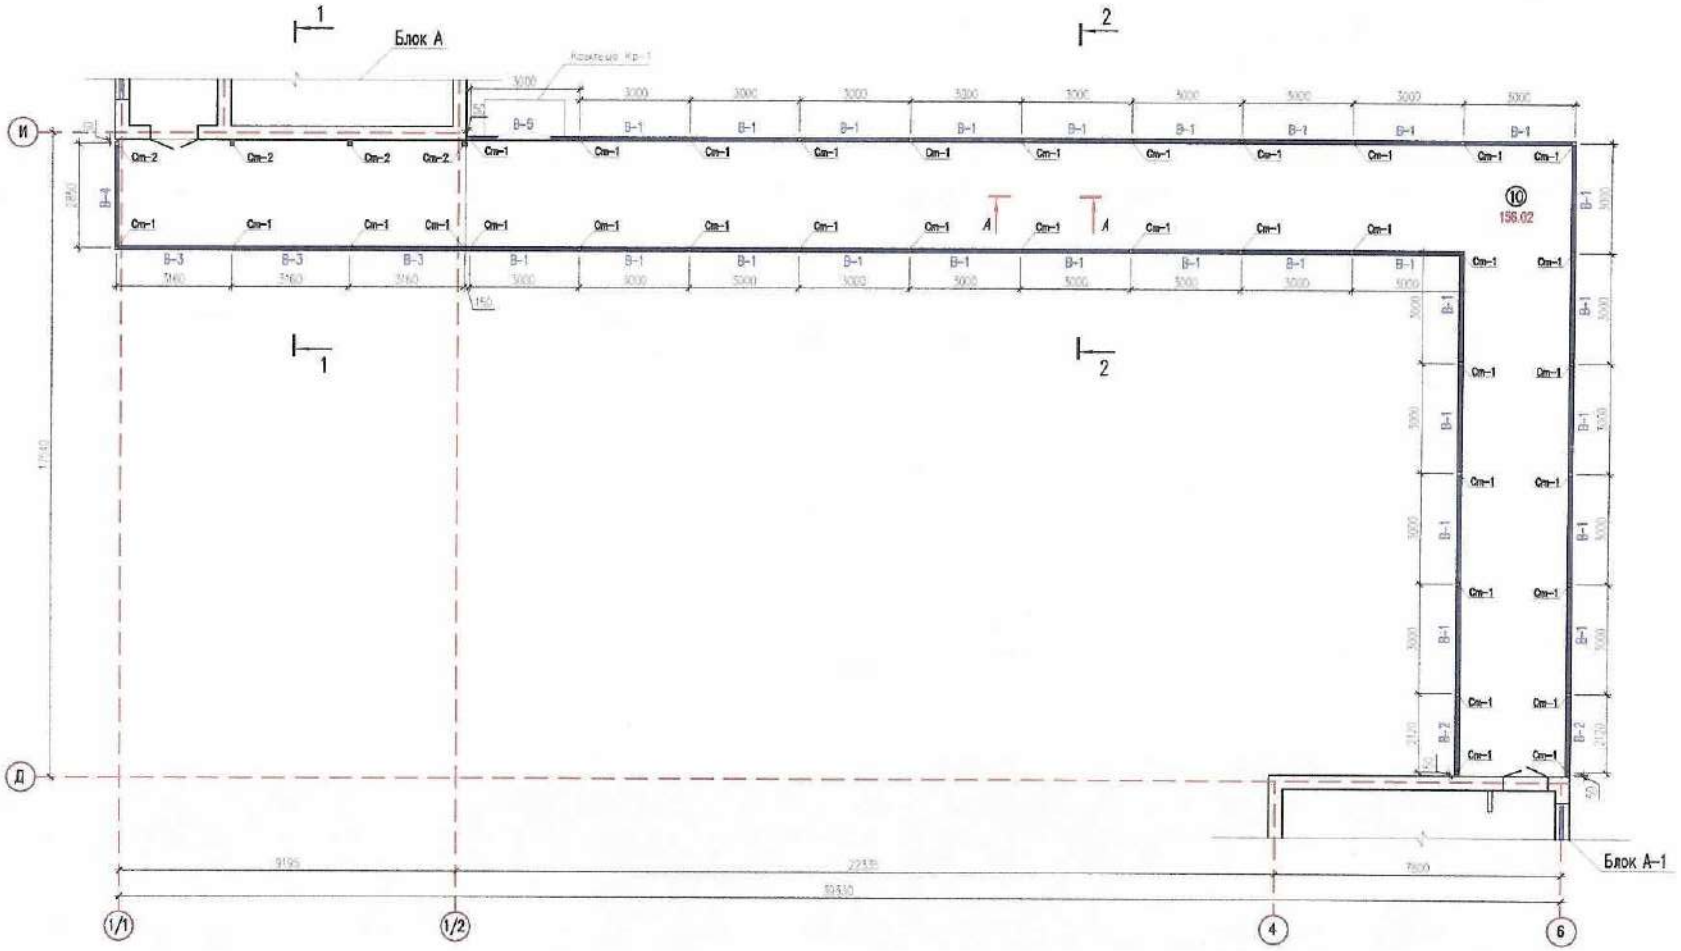

						07-2022-АС	
Изм.	Кол	Лист	N.Док	Подпись	Дата	«Капитальный ремонт Общеобразовательной средней школы №10 им. Актон батыра по ул.Майлы Кожа №81 г. Шымкент.	
ГИП		Атабаев М.				Галерея	Стадия: РП; Лист: 1; Листов: 12
Проверил		Атабаев М.					
Разработал		Лабошат Ш.				План на отм. +0.000.	ТОО «ВИБО-Строй» г. Шымкент 2022 г.
Норм.контр.		Медаров Б.					

Согласовано

Инв. № подл. | Подп. и дата | Взам. инв. №

Формат

Разрез 1-1

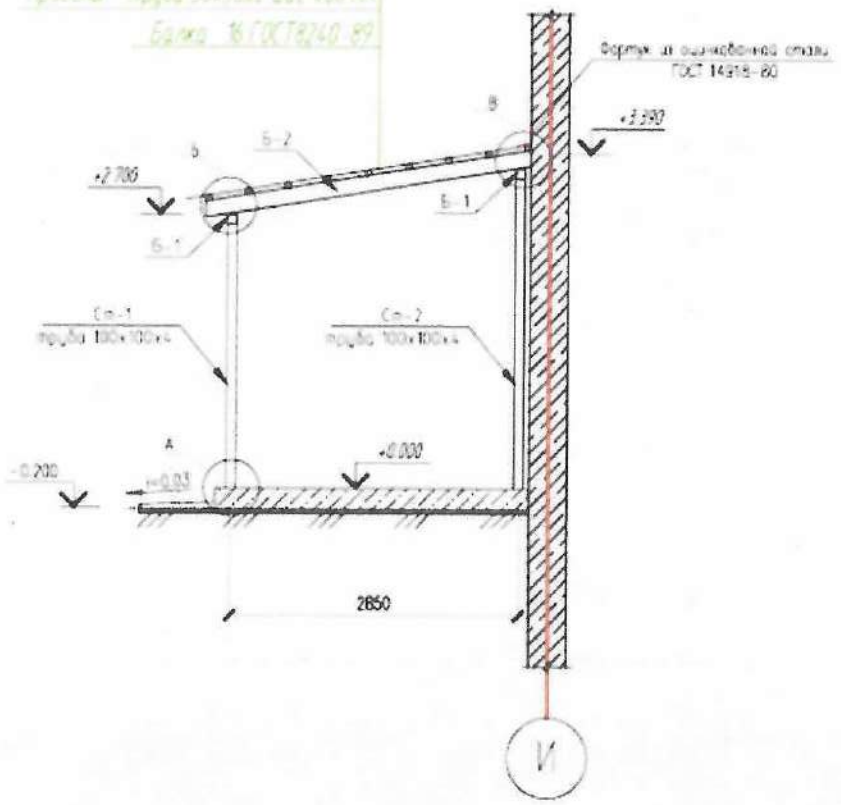

Разрез 2-2

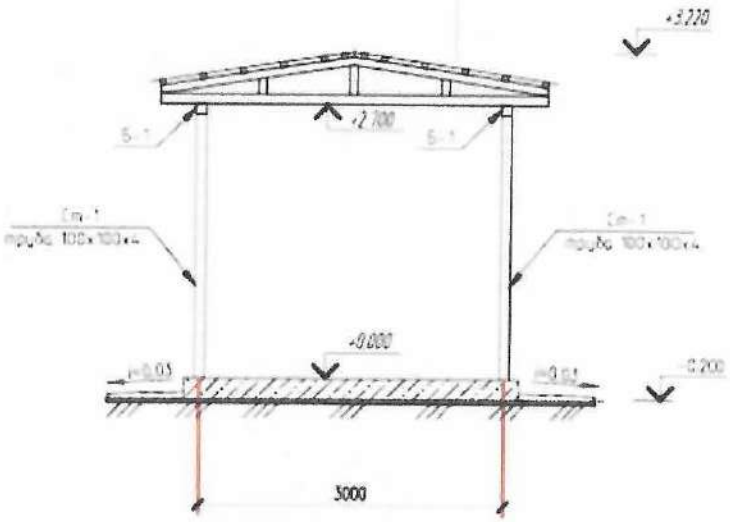

						07-2022-АС
Изм.	Кол.	Лист	N Док.	Подпись	Дата	«Капитальный ремонт Общеобразовательной средней школы №10 им. Акпан Батыра по ул.Мойты Кожа №61 г.Шымкент»
ГИП		Аматбаев М.				Галерея
Проверил		Аматбаев М.				
Разработал		Акбозат Ш.				
Норм.контр.		Мадиров Б.				Разрез 1-1, 2-2

Стадия	Лист	Листов
РП	2	12

ТОО «ВИБО-Строй»
г. Шымкент 2022 г.

2. Экспликация к поэтажным планам _____
Экспликация земельного участка ($м^2$) _____

Общая площадь земельного участка	Застроенная площадь			асфальтовые покрытия	прочие замощения
	всего	под основными строениями	под прочими постройками и сооружениями		
1	2	3	4	5	6
16464,53	3681,01	1755,28	1925,73	6461	385,00

продолжение таблицы

Незастроенная площадь						
грунт	оборудованные площадки				всего	в том числе
	всего	спортивные	детские	хозяйственные		газон с деревьями
7	8	9	10	11	12	13
0	1813,31	1813,31	0	0	0	0

продолжение таблицы

Незастроенная площадь			
зеленые насаждения			
в том числе			
плодовый сад	газоны, цветочные клумбы	огород	прочие
14	15	16	17
0	0	0	0

Экпликация к плану объекта

Этаж	Номер помещения, квартиры	Номера частей помещения, квартиры	Назначение частей помещения, квартиры	Площадь по внутреннему обмеру (м2), в том числе			
				Общая	Полезная	Жилая	Нежилая
1	2	3	4	5	6	7	8
Блок А	1		Медпункт	12,34	12,34	0	12,34
	2		Учебный класс	48,46	48,46	0	48,46
	3		Учебный класс	49,36	49,36	0	49,36
	4		Коридор	82,3	82,3	0	82,3
	5		Лестничный площадка	15,05	15,05	0	15,05
	6		Кабинет	15,85	15,85	0	15,85
	7		Учебный класс	49,36	49,36	0	49,36
	8		Сан.узел для мальчиков	27,27	27,27	0	27,27
	9		Сан.узел для девочек	23,48	23,48	0	23,48
	10		Галерея	158,02	158,02	0	158,02
Блок А-1	1		Сан.узел для девочек	18,84	18,84	0	18,84
	2		Сан.узел для мальчиков	18,84	18,84	0	18,84
	3		Учебный класс	84,96	84,96	0	84,96
	4		Коридор	50,81	50,81	0	50,81
	5		Учебный класс	62,72	62,72	0	62,72
Блок А-2, А-3	1		Коридор	8,11	8,11	0	8,11
	2		Сан.узел	2,26	2,26	0	2,26
	3		Душевая	2,26	2,26	0	2,26
	4		Склад	8,6	8,6	0	8,6
	5		Склад	5,44	5,44	0	5,44
	6		Склад	6,26	6,26	0	6,26
	7		Коридор	11,25	11,25	0	11,25
	8		Кухня	90,52	90,52	0	90,52
	9		Столовая	207,10	207,10	0	207,10
	10		Рабочий кабинет	8,22	8,22	0	8,22
	11		Рабочий кабинет	8,22	8,22	0	8,22
	12		Рабочий кабинет	6,66	6,66	0	6,66
	13		Сан.узел для МГН	11,4	11,4	0	11,4

	14		Коридор	16,51	16,51	0	16,51
	15		Учебный класс	49,45	49,45	0	49,45
	16		Лестничный площадка	12,96	12,96	0	12,96
	17		Тамбур	2,9	2,9	0	2,9
	18		Фойе	77,05	77,05	0	77,05
	19		Кабинет директора	22,32	22,32	0	22,32
	20		Кабинет бухгалтера	10,59	10,59	0	10,59
	21		Коридор	18,57	18,57	0	18,57
	22		Сан.узел	1,49	1,49	0	1,49
	23		Сан.узел	1,49	1,49	0	1,49
	24		Раздевалка муж	18,25	18,25	0	18,25
	25		Душевая	2,34	2,34	0	2,34
	26		Душевая	2,34	2,34	0	2,34
	27		Раздевалка жен	13,83	13,83	0	13,83
	28		Кабинет завуча	14,16	14,16	0	14,16
	29		Спортзал	270,7	270,7	0	270,7

продолжение таблицы

Площадь по внутреннему обмеру (м2), в том числе								
В отдельных квартирах	В общежитиях	В гостиницах	Торговая	Промышленно-производственных зданий и сооружений	Складская	Учреждений образования	Предприятий бытового обслуживания	Организаций и учреждений управления, научных, банковских, общественных и т.п.
9	10	11	12	13	14	15	16	17
0	0	0	0	0	0	1598,71	0	0

продолжение таблицы

Площадь по внутреннему обмеру (м2), в том числе							
Предприятий общественного питания	Организации здравоохранения	Физкультурно-спортивная	Учреждений культуры и искусства	Транспортных зданий и сооружений	Сооружений инженерных сетей	Гаражей	Прочие
18	19	20	21	22	23	24	25
0	0	0	0	0	0	0	0

Техническое описание конструктивных элементов основного строения

№ п.п.	Наименование конструктивных элементов		Описание конструктивных элементов (материал, отделка и т.д.)
1	2		3
1	Фундамент		ленточные монолитные из бетона класса В15
2	1) наружные и внутренние капитальные стены		кирпич
	2) перегородки		кирпич
3	Перекрытия	чердачное	
		междуэтажное	Перекрытие и покрытие -сборные круглопустотные железобетонные плиты
4	Крыша		Металлочерепица по деревянным конструкциям
5	Полы	1-го этажа	Ламинат, керамогранит
		последующих этажей	Ламинат, керамогранит
6	Проемы	окна	Окна из поливинилхлоридных профилей и алюминиевые тиндивидуального изготовления

		двери		Деревянные, металлические
7	Отделочные работы	внутренние		Стены – водозмульсионная масленая покраска. Кафельная плитка. Потолок армстронг.
		наружные		Стены – навесные вентилируемые фасады: металлокассета ,гранит.
8	Горячее водоснабжение			электроводонагреватель
9	Водопровод			центральная городская водопроводная сеть
10	Канализация			центральная канализационная сеть с выгребом
11	Электроосвещение			центральная городская электросеть
12	Отопление	печное		-
13		печное		-
		газовое		
14		от ТЭЦ		да
15		от АГВ		-
16		от индивидуальной отопительной установки	на газе	-
17			на твердом топливе	-
18		от районной котельной	на газе	-
19			на твердом топливе	-
20	Разные работы			-

Заказчик **заместитель руководителя ГУ "Управление строительства города Шымкент" Нашенов А.С.**
фамилия, имя, отчество (при его наличии), подпись руководителя

Место печати (при наличии)

Авторский надзор
директор ТОО «ВИБО-строй» Атабаев М.Н.
фамилия, имя, отчество (при его наличии), подпись эксперта

Место печати (при наличии)

инженер-эксперт ТОО «ВИБО-строй»» Мадешов Д.Т.
фамилия, имя, отчество (при его наличии), подпись эксперта

Приложение 3 к акту приемки
Объекта в эксплуатацию
форма

Технические характеристики объекта (линии электропередач)

№ п/п	Наименование	Единица измерения	Количество
1	2	3	4
1	Воздушные ЛЭП низкого напряжения 0,4 кВ	киломерт (далее – км)	0
2	Воздушные ЛЭП высокого напряжения 10 кВ	км	0
3	Кабельные ЛЭП низкого напряжения 0,4 кВ	км	0,560
4	Кабельные ЛЭП высокого напряжения 10 кВ	км	0
5	Площадь опор	$м^2$	0
6	Опоры:		
	1) металлические	штук (далее – шт)	28
	2) деревянные с деревянными приставками	шт	0
	3) деревянные с железобетонными приставками	шт	0
	4) железобетонные	шт	0
	5) тросовые подвесы	шт	0
7	Провода:		
	1) медные марки ВВГнг 3х2,5	км	0,560
	2) алюминиевые	км	0
	3) сталеалюминиевые	км	0
8	Кронштейны для светильников:		
	1) железобетонные	шт	0
	2) металлические	шт	0
9	Арматура уличного освещения:		
	1) светильники с лампами накаливания	шт	28
	2) светильники с ртутными лампами	шт	0
	3) светильники с светодиодный лампами	шт	0
10	Кабели:		
	1) марки СИП-3 1х50-20	км	0
	2) марки ВВГ 3х120+1х70	км	0
	3) марки АВБбШв 5х70	км	0
	4) марки АВБбШв 5х16	км	0
	5) марки АВБбШв 5х6	км	0
11	Муфты соединительные типа	шт	0
12	Муфты концевые типа	шт	0
13	Контуры заземления	шт	1
14	Устройства грозозащиты	шт	0
15	Дорожные покрытия кабельных сетей:		
	1) асфальтобетонные	$м^2$	0
	2) булыжные	$м^2$	0
	3) тротуары	$м^2$	0

Заказчик **заместитель руководителя ГУ "Управление строительства города Шымкент" Нашенов А.С.**
фамилия, имя, отчество (при его наличии), подпись руководителя

Место печати (при наличии)

Авторский надзор
директор ТОО «ВИБО-строй» Атабаев М.Н.
фамилия, имя, отчество (при его наличии), подпись эксперта

Место печати (при наличии)

инженер-эксперт: ТОО «ВИБО-строй»» Мадешов Д.Т.
фамилия, имя, отчество (при его наличии), подпись эксперта

Приложение 13 к акту приемки
Объекта в эксплуатацию
форма

Технические характеристики объекта (сети, водоводы, коллекторы и тому подобное)

№ п/п	Наименование	Единицы измерения	Количество, протяженность	Примечание
1	2	3	4	5
	Водопровод			
1	Водоводы (общая протяженность)	м	0	
	1) из стальных труб	м	0	
	2) из чугунных труб	м	0	
	3) из асбестоцементных труб	м	0	
	4) из железобетонных труб	м	0	
2	Распределительная сеть (общая протяженность)	м	110	
	1) из стальных труб	м	20	
	2) из чугунных труб	м	0	
	3) из асбестоцементных труб	м	0	
	4) из полиэтиленовых труб	м	90	
3	Прочие устройства			
	Смотровой колодец	шт	0	
	Задвижка d-80 мм	шт	0	
	" d-65 мм	шт	0	
	" d-50 мм	шт	1	
	Вентили d-20	шт	34	
	Кран d-	шт	0	
	Гидрант Н 1250 мм	шт	5	
	Водопроводный ввод	шт	1	
	Водоразборная колонка	шт	0	
	Стальной футляр	шт	1	
	Питьевой фонтанчик	шт	0	
	Канализация			
1	Коллекторы (общая протяженность)	м	0	
	1) из керамических труб	м	0	
	2) из чугунных труб	м	0	
	3) из бетонных труб	м	0	
	4) из асбестоцементных труб	м	0	
	5) из железобетонных труб	м	0	
2	Канализационная сеть (общая протяженность)	м	0	
	1) из керамических труб	м	0	
	2) из чугунных труб	м	0	
	3) из бетонных труб	м	0	
	4) из асбестоцементных труб	м	0	
	5) из железобетонных труб	м	0	
	6) из полиэтиленовых труб	м	295	
3	Прочие устройства		0	
	Смотровой колодец	шт	8	
	Выпуск	шт	7	

Горизонтальный разрез колодца				Вертикальный разрез колодца			
Масштаб				Масштаб			

№ п/п	Наименование	Марка	Материал	Диаметр (мм) (размеры)	Количество	Примечание
1	труба полиэтиленовая	PE 100 SDR 17	полиэтилен	160x2,6 мм	270	метр
2	труба полиэтиленовая	PE 100 SDR 17	полиэтилен	110x2,4 мм	25	метр
3	гидрант пожарный подземный	ГОСТ 8220-85	стальная	Н 1250 мм	0	штук

4	труба двухслойная полимерная со структурированной стенкой	SN 8	полимер	145 мм	0	метр
5	Кольцо колодцев	КС 10-9	железобетон	1000 мм	4	штук
6	Кольцо колодцев	КС 10-6	железобетон	1000 мм	7	штук
7	Кольцо колодцев	КС 10-9	железобетон	1000 мм	0	штук
8	Кольцо колодцев	КС 10-3	железобетон	1000 мм	4	штук
9	Кольцо опорное	КО 6	железобетон	600 мм	10	штук
10	Плита для колодцев	ПН15	железобетон	1000 мм	0	штук
11	Плита для колодцев	ПН10	железобетон	1000 мм	10	штук
12	Плита для колодцев	1ПП15-1	железобетон	1000 мм	0	штук
13	Плита для колодцев	ПП 10-1	железобетон	1000 мм	10	штук

Заказчик **заместитель руководителя ГУ "Управление строительства города Шымкент" Нашенов А.С.**

фамилия, имя, отчество (при его наличии), подпись руководителя

Место печати (при наличии)

Авторский надзор

директор ТОО «ВИБО-строй» Атабаев М.Н.

фамилия, имя, отчество (при его наличии), подпись эксперта

Место печати (при наличии)

инженер-эксперт ТОО «ВИБО-строй» Мадешов Д.Т.

фамилия, имя, отчество (при его наличии), подпись эксперта