ТОО " TREU **"**
РК, город Атырау
ул. Махамбета, дом 116Е
тел. 8 (7122) 321397
info@treu.kz

" TREU **" ЖШС-і**
ҚР, Атырау қаласы
Махамбет көшесі,116Е
тел. 8 (7122) 321397
info@treu.kz

Строительство парка отдыха в микрорайоне" Бірлік " в поселке Доссор Макатского района

Том 2

Эскизный проект Парк Отдыха

10-24 ЭП

г. Атырау 2025 г.

ТОО " TREU **"**
РК, город Атырау
ул. Махамбета, дом 116Е
тел. 8 (7122) 321397
info@treu.kz

" TREU **" ЖШС-і**
ҚР, Атырау қаласы
Махамбет көшесі,116Е
тел. 8 (7122) 321397
info@treu.kz

Строительство парка отдыха в микрорайоне "Бірлік" в поселке Доссор Макатского района

Том 2

Эскизный проект Парк отдыха

10-24 ЭП

Объект №10-24
Экз._____

ГИП **Табылдиев К.М.**

Директор **Инсенбаев А.Р**

г. Атырау 2025 г

Ведомость рабочих чертежей основного комплекта

Лист	Наименование	Примечание
1	Общие данные	
2	Ситуационный план	
3	Генеральный план	
4	План расположение МАФ-ов	
5	Визуализация 1	
6	Визуализация 2	

Ведомость ссылочных и прилагаемых документов

Обозначение	Наименование	Примечание
СП РК 3.01-101-2013	Градостроительство. Планировка и застройка городских и сельских населенных пунктов	
СП РК 3.01-105-2013	Благоустройство территорий населенных пунктов	
ГОСТ 21.508-93	Правила выполнения рабочей документации генеральных планов предприятий, сооружений и жилищно-гражданских объектов	

ОБЩИЕ ДАННЫЕ

Эскизный проект разработан на основании задания по объекту: Разработка проектно-сметной документации на строительство спортивной площадки на микрорайоне" Бірлік " в поселке Доссор Макатского района

Горизонтальная привязка элементов благоустройства дана от оси дороги.
Система координат -местная.
Все размеры в чертеже даны в метрах
Нумерация зданий и сооружений дана условно
Технико-экономические показатели даны в условной границе участка
Работы по благоустройству производить в соответствии с главой 10 части III СНиП III-10-75.
Покрытие прогулочных тропинок, тротуаров, площадок и проездов выполннены в соответствии с назначением.
Озеленение парка принято из газона, деревьев с учетом климатических, функциональных и эстетических требований.
Запроектировано освещение паркового пространства.
Предусмотрены мероприятия для комфортного пребывания маломобильных групп населения : на трорuарах и дорожках предусмотрены сходы и съезды.

Проект выполнен с соблюдением действующих норм и правил, соответствует нормами правилам взрыво- и пожаробезопасности и обеспечивает безопасную эксплуатацию запроектированных обьектов.

Главный инженер проекта Табылдиев К.М.

Согласовано

Взам. инв. №

Подп. и дата

Инв. № подл.

Изм.	Кол.уч.	Лист	№док.	Подп.	Дата	10-24 - ЭП		
Разработал		Салауат				Общие данные	Стадия	Лист	Листов
							ЭП	1	
ГИП		Табылдиев					ТОО "TREU"		
Проверил		Султанова							

Формат А3А

Ситуационный план (спутниковая съемка)

Томосъемка М 1:1000

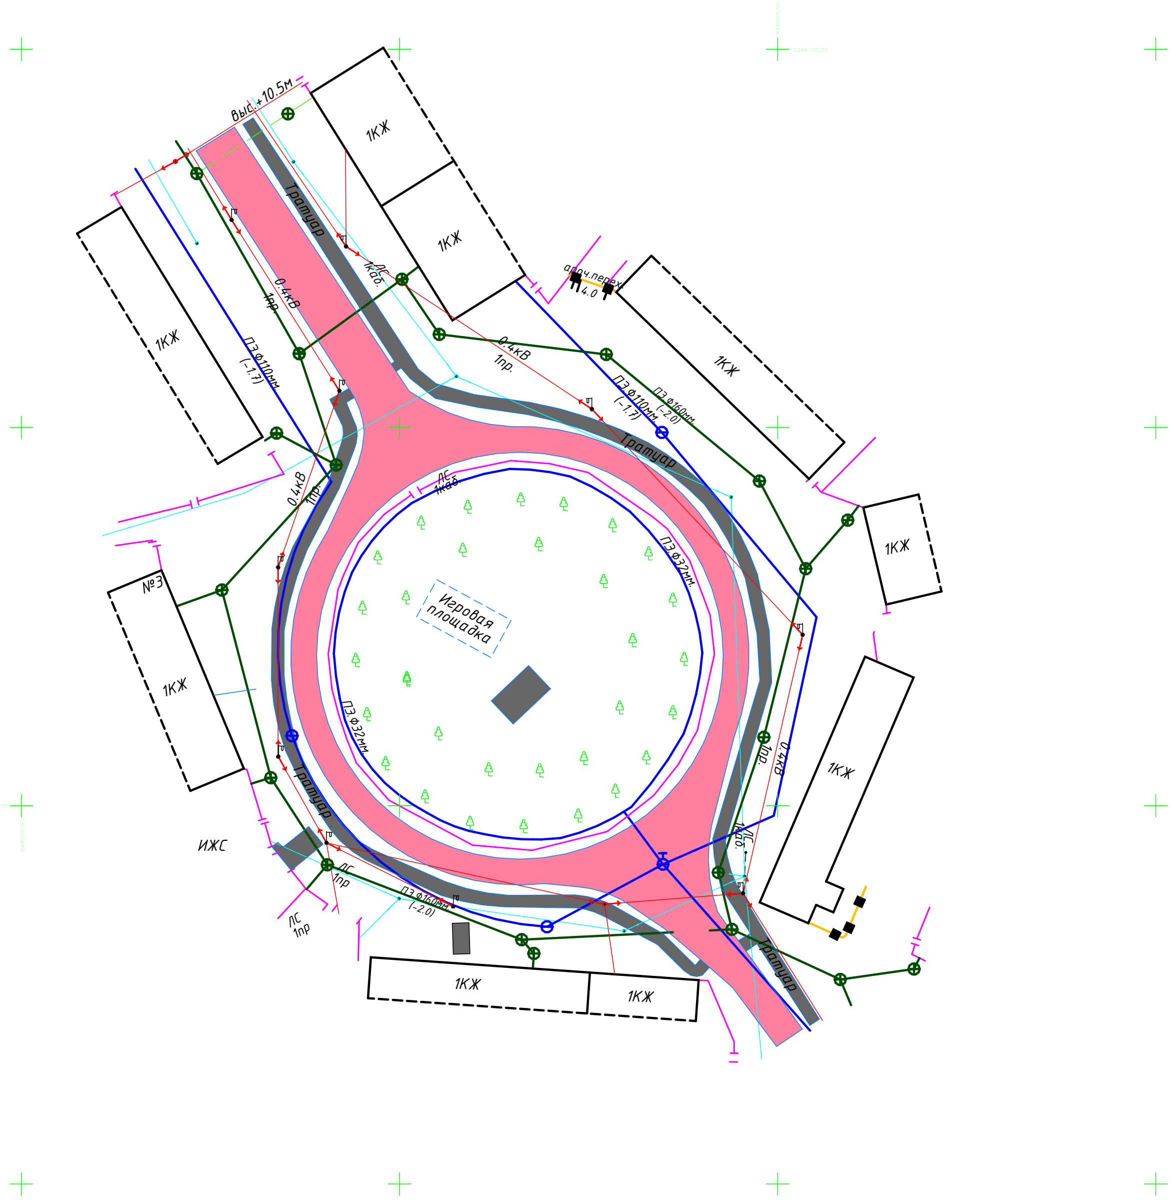

Согласовано

Взам. инв. №

Подп. и дата

Инв. № подл.

Изм.	Кол.уч.	Лист	№док.	Подп.	Дата	10-24 - ЭП			
Разработал		Салауат				Ситуационный план	Стадия	Лист	Листов
							ЭП	2	
ГИП		Табылдиев					ТОО "TREU"		
Проверил		Султанова							

Формат А3А

Генеральный план (1 : 500)

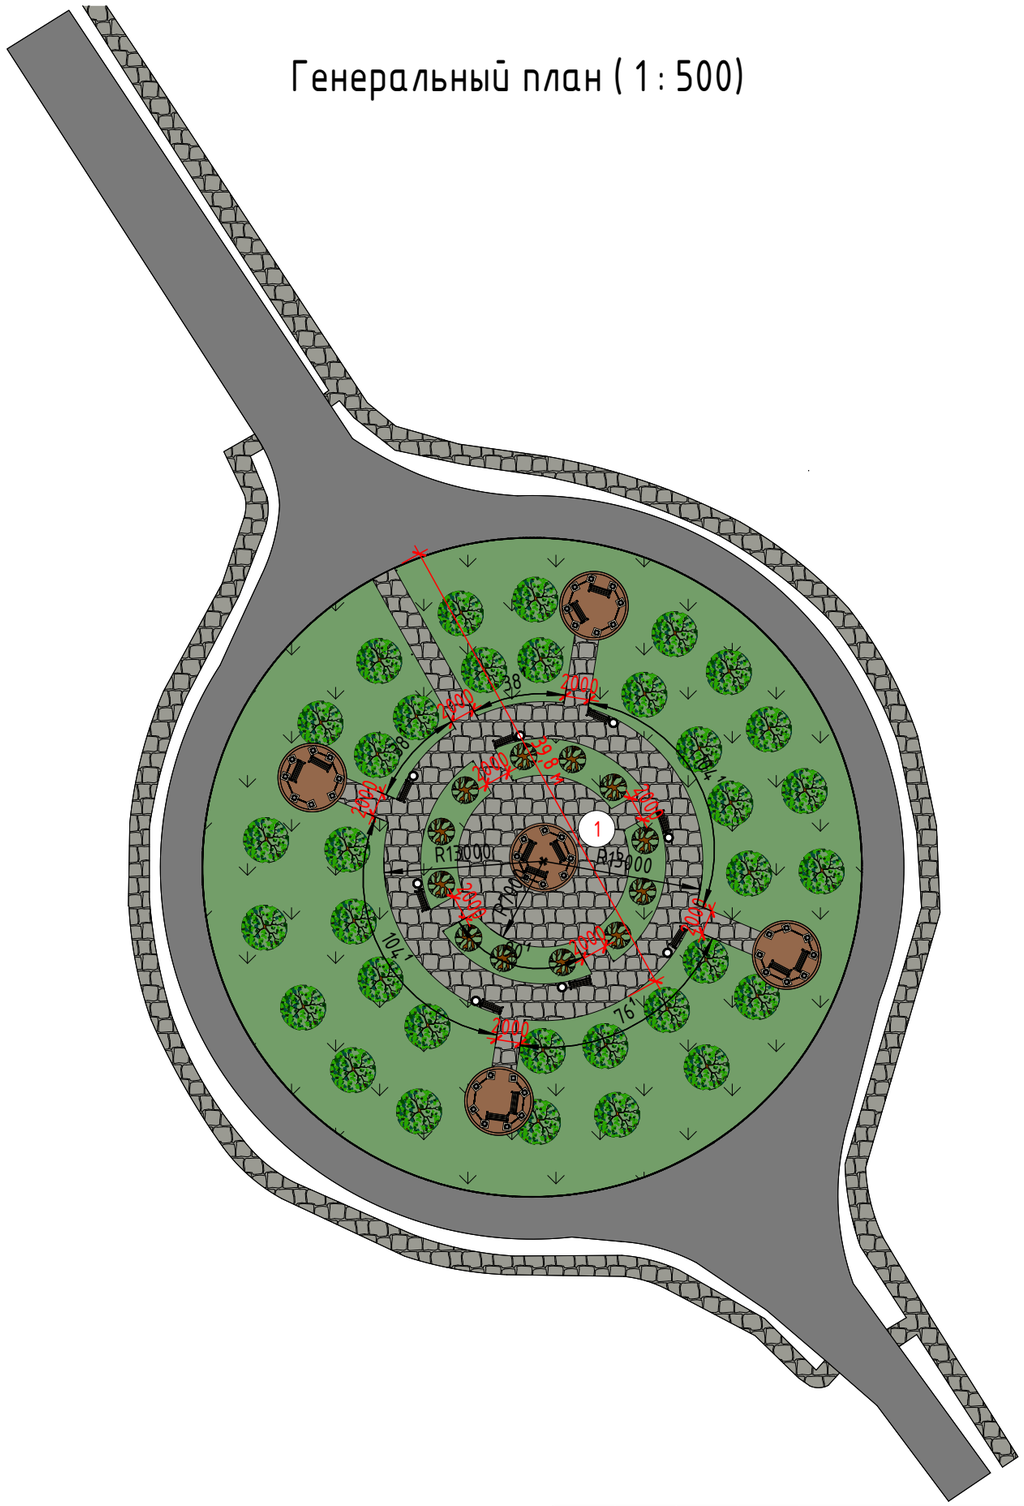

ФУНКЦИОНАЛЬНОЕ ЗОНИРОВАНИЕ

1. Парк

Согласовано

Взам. инв. №

Подп. и дата

Инв. № подл.

Изм.	Кол.уч.	Лист	№док.	Подп.	Дата	10-24 - ЭП		
Разработал		Салауат				Генеральный план	Стадия	Лист	Листов
							ЭП	3	
ГИП		Табылдиев					ТОО "TREU"		
Проверил		Султанова							

Формат А3А

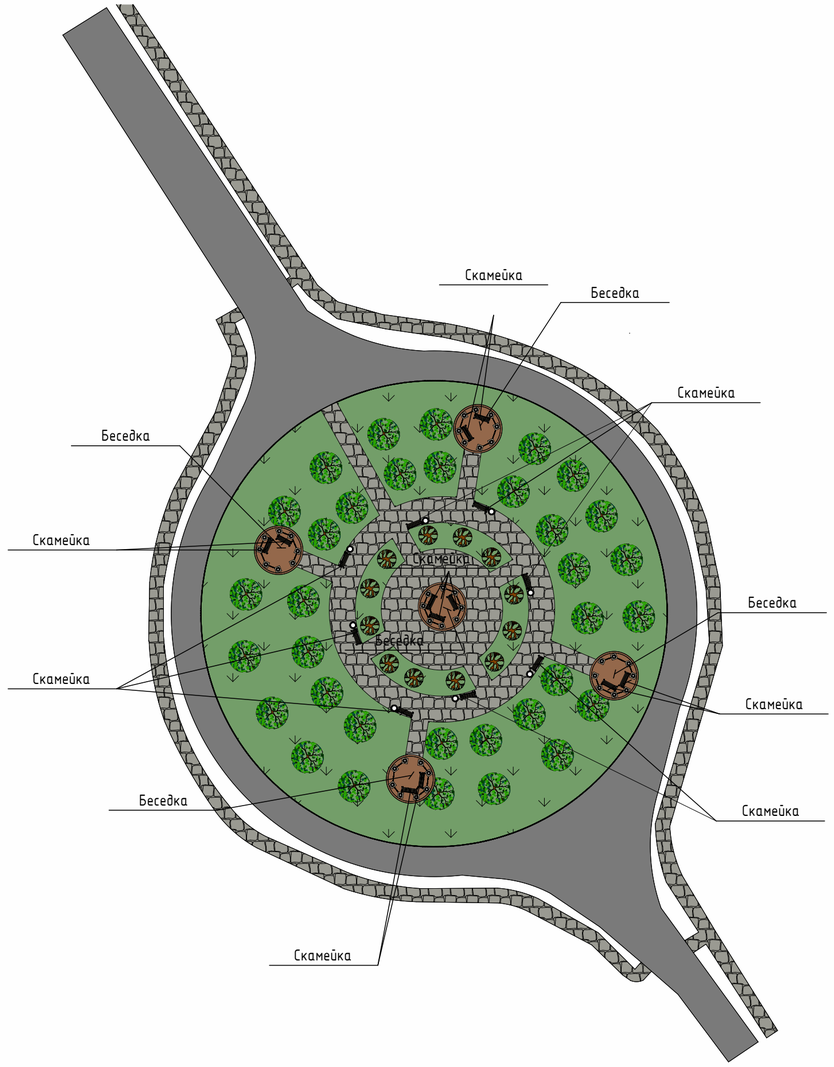

3D Фрагмент Беседки

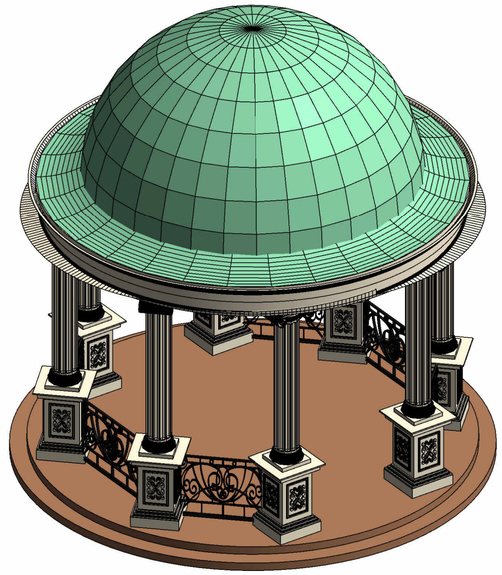

3D Фрагмент Скамейки

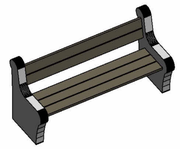

3D Фрагмент Парка

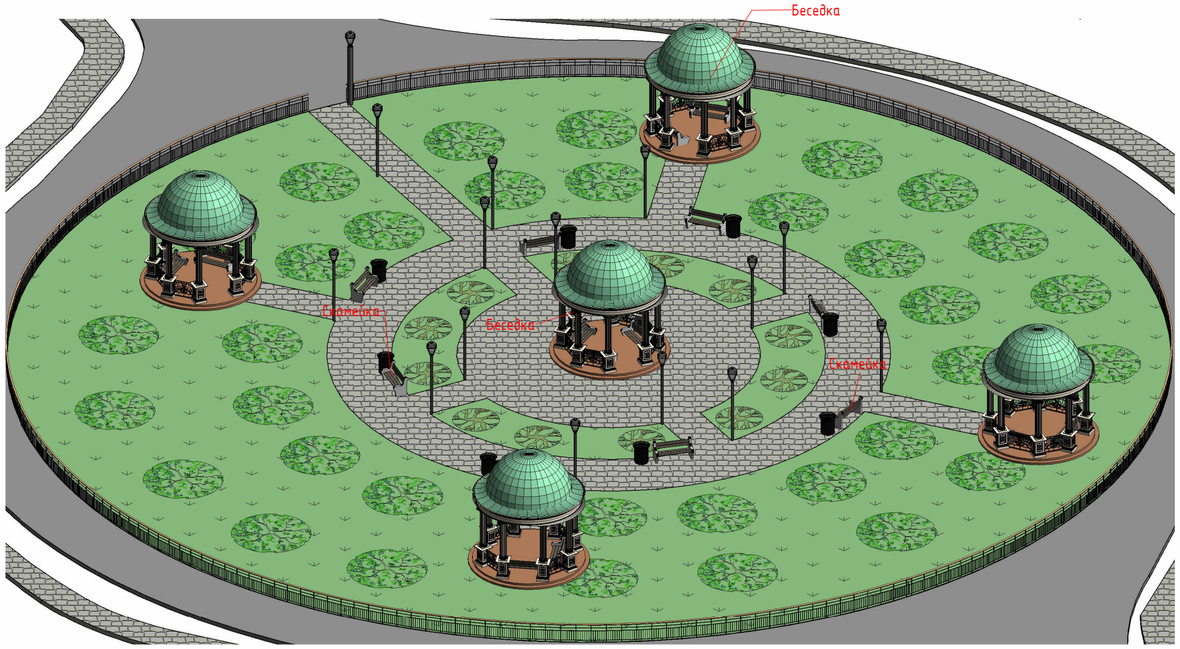

Согласовано

Взам. инв. №

Подп. и дата

Инв. № подл.

Изм.	Кол.уч.	Лист	№док.	Подп.	Дата	10-24 - ЭП		
Разработал		Салауат				План расположение МАФ-ов	Стадия	Лист	Листов
							ЭП	4	
ГИП		Табылдиев					ТОО "TREU"		
Проверил		Султанова							

Формат А2А

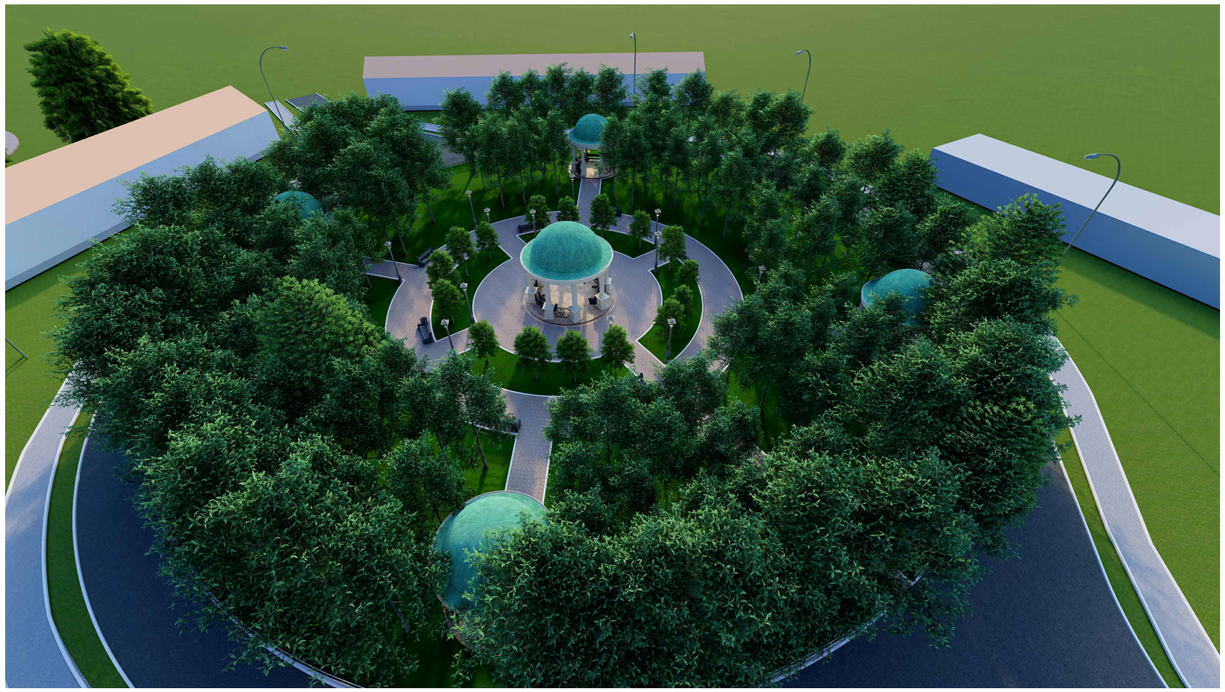

Согласовано

Взам. инв. №

Подп. и дата

Инв. № подл.

						10-24 - ЭП	
Изм.	Кол.уч.	Лист	№док.	Подп.	Дата		
Разработал		Салауат				Визуализация 1	Стадия: ЭП; Лист: 5; Листов:
ГИП		Табылдиев					ТОО "TREU"
Проверил		Султанова					

Формат А2А

Согласовано

Взам. инв. №

Подп. и дата

Инв. № подл.

						10-24 - ЭП	
Изм.	Кол.уч.	Лист	№док.	Подп.	Дата		
Разработал		Салауат				Визуализация 2	Стадия: ЭП; Лист: 6; Листов:
ГИП		Табылдиев					ТОО "TREU"
Проверил		Султанова					

Формат А2А