РЕСПУБЛИКА КАЗАХСТАН

ТОО “ТРИУМ”

Качество, Надежность, Гарантии

Рабочий проект

“Реконструкция сетей уличного освещения поселка Макат -2, Атырауской области”

ЭН-Наружное электроосвещение

Наружное освещение поселка Макат - 2

Алматы 2024 г.

РЕСПУБЛИКА КАЗАХСТАН

ТОО “ТРИУМ”

Качество, Надежность, Гарантии

Рабочий проект

“Реконструкция сетей уличного освещения поселка Макат -2, Атырауской области”

ЭН-Наружное электроосвещение

Наружное освещение поселка Макат - 2

Директор ТОО “ТРИУМ” _____ Каракулов Д.Д.

Главный инженер проекта _____ Айпанов А.А.

Алматы 2024 г.

ВЕДОМОСТЬ РАБОЧИХ ЧЕРТЕЖЕЙ ОСНОВНОГО КОМПЛЕКТА

Лист	Наименование	Примечание
1	Общие данные	на 1-м листе
2	Ведомость объемов работ	на 1-м листе
3	План демонтажа светильников. Масштаб 1:1000	на 3-х листах
4	План электроосвещения. Масштаб 1:1000	на 6-и листах
5	Принципиальная схемы линий освещения	на 1-м листе
6	Принципиальная электрическая схема Шкафа ШУНО ZEREK LED CONTROL 2-х фидерный.	на 1-м листе
7	Схематичный продольный разрез освещяемой дороги с осветительной установкой	на 1-м листе
8	Схема заземления опор освещения и щитов освещения	на 1-м листе
9	Пересечение подземного кабеля освещения с подземными инженерными коммуникациями	на 1-м листе
10	Кронштейн крепления щита	на 1-м листе

ВЕДОМОСТЬ ОСНОВНЫХ КОМПЛЕКТОВ РАБОЧИХ ЧЕРТЕЖЕЙ

Обозначение	Наименование	Примечание
02-2024-ЭН-02	Комплексный проект	

ВЕДОМОСТЬ ССЫЛОЧНЫХ И ПРИЛАГАЕМЫХ ДОКУМЕНТОВ

Обозначение	Наименование	Примечание
	ПРИЛАГАЕМЫЕ ДОКУМЕНТЫ:	
02-2024-ЭН-01.СО	Спецификация оборудования, изделий и материалов	на 4-ех листах
	ССЫЛОЧНЫЕ ДОКУМЕНТЫ	
ПУЭ РК	Правила Устройства Электроустановок	
СП РК 4.04-104-2013	Наружное электрическое освещение городов, поселков и сельских населенных пунктов	
СН РК 4.04-07-2013	Электротехнические устройства	

Принятые технические решения соответствуют требованиям действующих законодательных актов, норм и правил Республики Казахстан по взрывопожарной и экологической безопасности, по охране труда, и обеспечивают безопасную для жизни и здоровья людей эксплуатацию объектов и сооружений при соблюдении мероприятий, предусмотренных проектной документацией.

Главный инженер проекта Айпанов А.А.

ОБЩИЕ УКАЗАНИЯ

Настоящий проект разработан на основании задания на проектирование и согласно СП РК 4.04-104-2013 "Наружное электрическое освещение городов, поселков и сельских населенных пунктов", ПУЭ и других нормативных документов, а также согласно ТУ 669 24.06.24 и ТУ 1041 01.10.24 выданных Акимом поселка Макат Макатского района Атырауской области.

Проектом наружного освещения "Реконструкция сетей уличного освещения поселка Макат-2, Атырауской области" предусмотрено:

Питание проектируемой линии освещения, осуществляется путем подключения шкафов ШУНО ZEREK LED CONTROL к существующим КТПНГ и подключением к существующие линии освещения. Точка и тип подключения соответствуют ТУ выданным Акимом поселка Макат Макатского района Атырауской области.

Линия 0,4 кВ выполняется изолированной, с применением проводов марки СИП.

Освещение проезжей части выполнено с приминением энергосберегающих светодиодных светильников напряжением 220В и мощностью 150Вт. Блок управления PLC через интерфейс 1-10В или DALI предназначен для управления световым потоком светильника через программное обеспечение SANAU LIGHT. Светильники установлены на металлических опорах высотой 10м. Расчет дистанции выполнен в программе DIALux. В светильниках используются светодиоды - максимальные по энергоэффективности, сроку службы источники света.

Стандартная ширина дороги - 5-7 метров, покрытие - асфальтовое.

Для технологически правильного подключения опор освещения к сети освещения проектом предусмотрены ответвительные зажимы, с установкой плавкой вставки на фазный провод.

Установка опор производится в зеленой зоне.

Питающие линии выполнены воздушными, с применением самонесущих изолирующих проводов СИП-4 и линейной арматуры.

Управление освещением выполняется дистанционно (по сотовоым сетям), из диспетчерского пункта. Питающая линия освещения осуществляется от вновь установленных шкафов управления наружным освещением (ШУНО) с автоматическим годовым трафиком отключения и включения и заранее заданным графиком. ШУНО ZEREK LED CONTROL совместим с установленным в п. Макат диспетчерским пунктом. Учет электроэнергии выполняется трехфазным многотарифным счетчиком, производства ТОО "Корпорации Сайман".

Ограждение ШУНО см. проект 02-2024-АС-01.

Проектом предусмотрена обмазка подземной части стоек опор, гидроизоляционной мастикой (БМЗЭС) в 2 слоя.

Электромонтажные работы выполнить в соответствии со СНиП III-33, ПУЭ и по допуску. Все электромонтажные работы вести в соответствии ПУЭ РК и СН РК 4.04-07-2013 «Электротехнические устройства».

Заземление:

Общее сопротивление повторного заземления нулевого проводника в любое время года не должно превышать 30 Ом. Сопротивление заемления остальных элетктроприборов не более 4 Ом. Если заземлитель не обеспечивает нормированное значение сопротивления, количество электродов - увеличить.

Проектом предусмотрено повторное заземление на каждой 4-ой опоре, на каждой последней и предпоследней опоре каждого фидера, на каждой первой и второй опоре от точки запитки линии, на каждой ответвительной опоре.

Для выполнения повторного заземления опоры предусмотрена полосовая сталь, в качестве горизонтального контура, и угловая сталь - в качестве вертикального элеткрода. Проектом предосмотрен 1 вертикальный электрод, длиной 3 метра, который в свою очередь приваривается к полосе горизонтального контура. Для крепления полосовй стали к опоре предусмотреть отверстие в полосе, равное диаметру отверстий в анкере опоры. Необходимо полосу одеть на резьбовую шпильку или болт, на который прикручивается стойка (одеть поверх анкерной плиты опоры), и затянуть сверху, гайкой с шайбой.

В случае если сопротивление заземления не соответствует требованиям ПУЭ, необходимо добавить вертикальные заземлители к контуру щита и/или опоры.

Электромонтажные работы выполнить в соответствии с ПУЭ. Все работы по устройству сетей электроснабжения выполнить в соответствии с ПУЭ РК и СН РК 4.04-07-2013.

Категория электроснабжения объекта: III

Климатический район по ветру: III

Климатический район по толщине стенки гололеда: II

Качественные характеристики освещенности и яркости соответсвую СНиП РК "Естественное и исскуственное освещение"

Категория освещения улицы: В 1;

Средняя яркость дорожного покрытия - L ср, кд/м2, не менее - 0,8;

Общая равномерность распределения яркости дорожного покрытия L мин/L ср, не менее - 0,4;

ПЕРЕЧЕНЬ АКТОВ ОСВИДЕЛЬСТВОВАНИЯ СКРЫТЫХ РАБОТ

Поз.	Наименование работ	Примечание
1	Разбивка и передача трассы	
2	Проверка глубины заложения, уклонов, постели, устройство футляров.	
3	Проверка качества защитных покрытий фундамента под опоры	
4	Устройство футляра на кабеле связи	
5	Освидетельствование качества грунтов основания фундаментов	
6	Устройство подготовки фундаментов с геодезической проверкой правильности заложения	
7	Установка арматурных изделий конструкций опор в проектное положение.	
8	Бетонирование фундаментов с геодезической проверкой отметок	
9	Устройство боковой гидроизоляции фундаментов	
10	Устройство обратной засыпки котлованов и траншей	

Продольная равномерность распределения яркости дорожного покрытия L мин/L макс, не менее - 0,5

Пороговое приращение яркости TI, не более: 15%

Количество светильников/опор освещения - 489/400 шт.

Установленная мощность освещения - 67,75 кВт.

УКАЗАНИЯ ПО МОНТАЖУ

При пересечении подземных кабелей с подземными инженерными коммуникациями, разработку грунта производить вручную по 2 метра в каждую сторону от этих коммуникаций.

При пересечении подземных кабелей с водопроводом и канализацией газопровод заключается в ПЭ футляр длиной по 2 метра в каждую сторону от места пересечения с этими коммуникациями, если коммуникация расположена ниже кабеля.

Сигнальная лента желтого цвета шириной не менее 0.20м с несмываемой надписью укладывается на расстоянии 0.25м от верха присыпанного подземного кабеля, в местах пересечения с коммуникациями.

При пересечении подземных кабелей с асфальтированной дорогой, кабель заключить в ПЭ футляр длиной по 2 метра в каждую сторону от края подошвы насыпи.

При производстве работ на пересечении с автомобильными дорогами и инженерными коммуникациями работу производить с письменного разрешения ответственного лица и в присутствии представителей заинтересованных организаций. Положение и глубину заложения существующих сетей уточнить при производстве работ.

Перечень и формы актов освидельствования скрытых работ, приемо-сдаточную и другую документацию следует принимать согласно действующей нормативной документации. В таблице представлен ориентировочный список актов, оформляемых при строительстве и сдаче электроосвещения улиц.

Изм.	Кол.уч.	Лист	N док.	Подп.	Дата	02-2024-ЭН-01-001		
						Реконструкция сетей уличного освещения поселка Макат-2, Атырауской области		
Разраб.		Амир			09.24	Наружное освещение поселка Макат	Стадия: РП	Лист: 1	Листов: 13
Проверил		Каракулов			09.24			
ГИП		Айпанов			09.24	Общие данные	ТОО "ТРИУМ" Качество, Надежность, Гарантии	

Взам.инв.№ | Подп. и дата | Инв.№ подл.

02-2024-ЭН-01-001.dwg

ФОРМАТ А2

№	Наименование работ	Ед. изм.-ния	Колич. масса ед.	Примечание
1	Монтаж опор освещения	шт.	380	
2	Монтаж светильников с кронштейном	шт.	513	
3	Демонтаж светильников с кронштейном	шт.	133	
4	Монтаж щитов освещения	шт.	6	
5	Устройство траншей для кабелей на напряжение до 1кВ	м	1130	
6	Прокладка кабелей на напряжение до 1кВ	м	1680	
7	Протяжка СИП кабеля	м	10400	
8	Монтаж заземления опор освещения	шт.	140	
9	Монтаж кронштейна крепления щита	шт.	6	
10	Монтаж заземления щитов освещения	шт.	6	
11	ГНБ/Футляр ПНД Ф110мм	шт./м	10/155	
12	Монтаж модуля PLC	шт.	344	
13	Протяжка кабеля ВВГ 3х1,5мм2	м	2160	
14	Протяжка кабеля ВВГ 4х1,5мм2	м	2188	
15	Протяжка кабеля АВВГ 2х2,5мм2	м	624	
16	Монтаж выключателя в существующей подстанции	шт.	6	
17	Монтаж кабеля 4х35 от трансформатора до ШУНО	м	120	От ТП к ШУНО
18	Устройство фундамента под ШУНО	шт.	6	
19	Устройство фундамента под опоры	шт.	382	
20	Сверленные (ручная копка) котлованы под фундаменты Ф18Б	шт.	382	
21	Щебенчатая подготовка под фундаменты и засыпка пазух	$м^3$	20	
22	Разработка траншеи ручным способом под кабель 0,4кВ	$м^3$	203,4	
23	Подсыпка траншей под кабельные линий мелкопросеяным грунтом, h=0.1м	$м^3$	67,8	
24	Обратная засыпка и трамбовка местным грунтом траншеи под кабельные линий	$м^3$	135,6	

Взам.инв.№

Подп.и дата

Инв.№подл.

Изм.	Кол.уч.	Лист	N док.	Подп.	Дата
Разраб.		Турдахунов			09.24
Проверил		Каракулов			09.24
ГИП		Айпанов			09.24

02-2024-ЭН-01-002

Реконструкция сетей уличного освещения поселка Макат-2, Атырауской области

Наружное освещение поселка Макат

Стадия	Лист	Листов
РП	1	1

Ведомость объемов работ

ТОО "ТРИУМ"
Качество, Надежность, Гарантии

Линия совмещена с Л-фазе 2

граница съемки

граница съемки

граница съемки

граница съемки

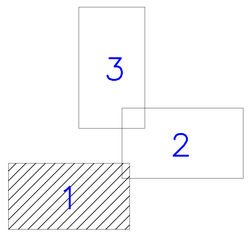

Сводка расположения листов на плане

Примечание

1. Данный лист читать совместно с общими данными.
2. Под демонтажом светильника подразумевается, демонтаж существующего светильника с кронштейном.
3. Кабель и ЛПА не демонтируется, будет использована в рамках данного проекта

Условные обозначения

Обозначение	Наименование
	Опора существующая со светильником консольным светодиодным
	Опора существующая со светильником консольным светодиодным на бетонной опоре
	Линия демонтажа светильников

						02-2024-ЭН-01-003	
						Реконструкция сетей уличного освещения поселка Макат-2, Атырауской области	
Изм.	Кол.уч.	Лист	N док.	Подп.	Дата		
Разраб.		Ахр			09.24	Наружное освещение поселка Макат	Стадия: РП; Лист: 1; Листов: 3
Проверил		Каракулов			09.24		
ГИП		Алданов			09.24	План демонтажа светильников Масштаб 1:1000	ТОО "ТРИУМ" Качество, Надежность, Гарантия

ФОРМАТ А3

Линия совмещения с листом 3

Линия совмещения с листом 1

Сводка расположения листов на плане

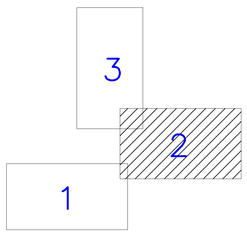

Примечание

1. Данный лист читать совместно с общими данными.
2. Под демонтажом светильника подразумевается, демонтаж существующего светильника с кронштейном.
3. СИП кабель и ЛПА не демонтируется, будет использована в рамках данного проекта

Условные обозначения

Обозначение	Наименование
	Опора существующая со светильником консольным светодиодным на бетонной опоре
	Линия демонтажа светильников

						02-2024-ЭН-01-003	
						Реконструкция сетей уличного освещения поселка Макат-2, Атырауской области	
Изм.	Кол.уч.	Лист	N док.	Подп.	Дата		
Разраб.		Ахр			09.24.	Стадия	Лист	Листов
Проверил		Каркунов			09.24.	РП	2	
ГИП		Аблаков			09.24.	Наружное освещение поселка Макат	ТОО "ТРИУМ" Качество, Надежность, Гарантия	
						План демонтажа светильников Масштаб 1:1000		

ФОРМАТ А0

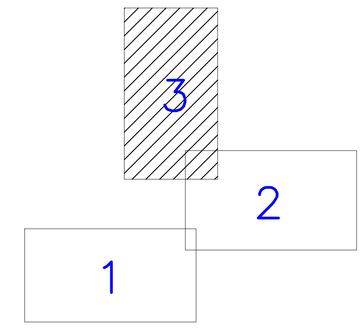

Сводка расположения листов на плане

Примечание

1. Данный лист читать совместно с общими данными.
2. Под демонтажом светильника подразумевается, демонтаж существующего светильника с кронштейном.
3. СИП кабель и ЛПА не демонтируется, будет использована в рамках данного проекта

Условные обозначения

Обозначение	Наименование
	Опора существующая со светильником консольным светодиодным на бетонной опоре
	Линия демонтажа светильников

						02-2024-ЭН-01-003	
						Реконструкция сетей уличного освещения поселка Макат-2, Атырауской области	
Изм.	Кол.уч.	Лист	N док.	Подп.	Дата		
Разраб.		Амир			09.24	Наружное освещение поселка Макат	Стадия: РП; Лист: 3; Листов:
Проверил		Каракулов			09.24		
ГИП		Айпанов			09.24	План демонтажа светильников Масштаб 1:1000	ТОО "ТРИУМ" Качество, Надежность, Гарантия

ФОРМАТ А0

Обозначение	Наименование	Кол.-во, шт.	Примечание
Тип П	Опора освещения 10 метровая с кронштейном высотой 0,5 метра, вылетом 1,5 метра, наклоном консоли – 15° Светильник 150W 220-240V, с промежуточной арматурой СИП	207	
Тип А	Опора освещения 10 метровая с кронштейном высотой 0,5 метра, вылетом 1,5 метра, наклоном консоли – 15° Светильник 150W 220-240V, с анкерной арматурой СИП	8	
Тип К	Опора освещения 10 метровая с кронштейном высотой 0,5 метра, вылетом 1,5 метра, наклоном консоли – 15° Светильник 150W 220-240V, с концевой арматурой СИП	40	
Тип КМ	Опора освещения 10 метровая с кронштейном высотой 0,5 метра, вылетом 1,5 метра, наклоном консоли – 15° Светильник 150W 220-240V, с концевой арматурой СИП и концевой муфтой (переход в кабельную линию)	7	
Тип У	Опора освещения 10 метровая с кронштейном высотой 0,5 метра, вылетом 1,5 метра, наклоном консоли – 15° Светильник 150W 220-240V, с угловой арматурой СИП	81	

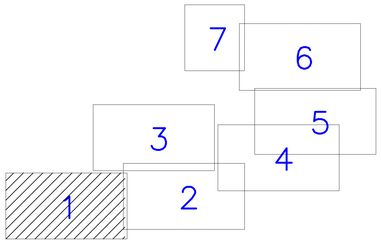

Сводка расположения листов на плане

Примечание

1. Данный лист читать совместно с общими данными.
2. Все изделия, оборудование и материалы учтены в спецификациях.
3. При пересечении подземных кабелей с подземными инженерными коммуникациями, разработку грунта производить вручную по 2 метра в каждую сторону от этих коммуникаций.
4. При пересечении подземных кабелей с водопроводом, канализацией, газопроводом кабель заключается в ПЭ дуплер длиной по 2 метра в каждую сторону от места пересечения с этими коммуникациями.
5. Сигнальная лента желтого цвета шириной не менее 0,20м с нестираемой надписью "Осторожно кабель!" укладывается на расстоянии 0,25м от верха присыпанного подземного кабеля, в местах пересечения с коммуникациями.
6. При пересечении подземных кабелей с асфальтированной дорогой, кабель заключить в ПЭ дуплер длиной по 2 метра в каждую сторону от края подошвы насыпи. Пересечение производить методом ГНБ или проколом.
7. При производстве работ на пересечении с автомобильными дорогами и инженерными коммуникациями работу производить с письменного разрешения ответственного лица и в присутствии представителей заинтересованных организаций. Положение и глубину заложения существующих сетей уточнить при производстве работ.
8. Под демонтажом светильника подразумевается, демонтаж существующего светильника с кронштейном.
9. СИП кабель и ЛПА не демонтируется, будет использована в рамках данного проекта

Условные обозначения

Обозначение	Наименование
	Опора со светильником консольным светодиодным
	Опора существующая со светильником консольным светодиодным
	Проектируемые воздушные сети наружного освещения 0,4кВ, провод СИП-4
V1	Проектируемые подземные сети наружного освещения 0,4кВ; Кабель АВБбШв
V1	Проектируемые подземные сети наружного освещения 0,4кВ в футляре, прокладываемой под инженерными коммуникациями и автодорогами

						02-2024-ЭН-01-004	
						Реконструкция сетей уличного освещения поселка Мохал-1, Алтарского области	
Изм.	Кол.уч.	Лист	N док.	Подп.	Дата		
Разраб.	Амир				09.24	Стадия: РП; Лист: 1; Листов: 7	
Проверил	Карсакулов				09.24	Наружное освещение поселка Мохал	
ГИП	Айланов				09.24	План электроосвещения Масштаб 1:1000	ТОО "ТРИУМ" Качество, Надежность, Гарантия

ФОРМАТ А1

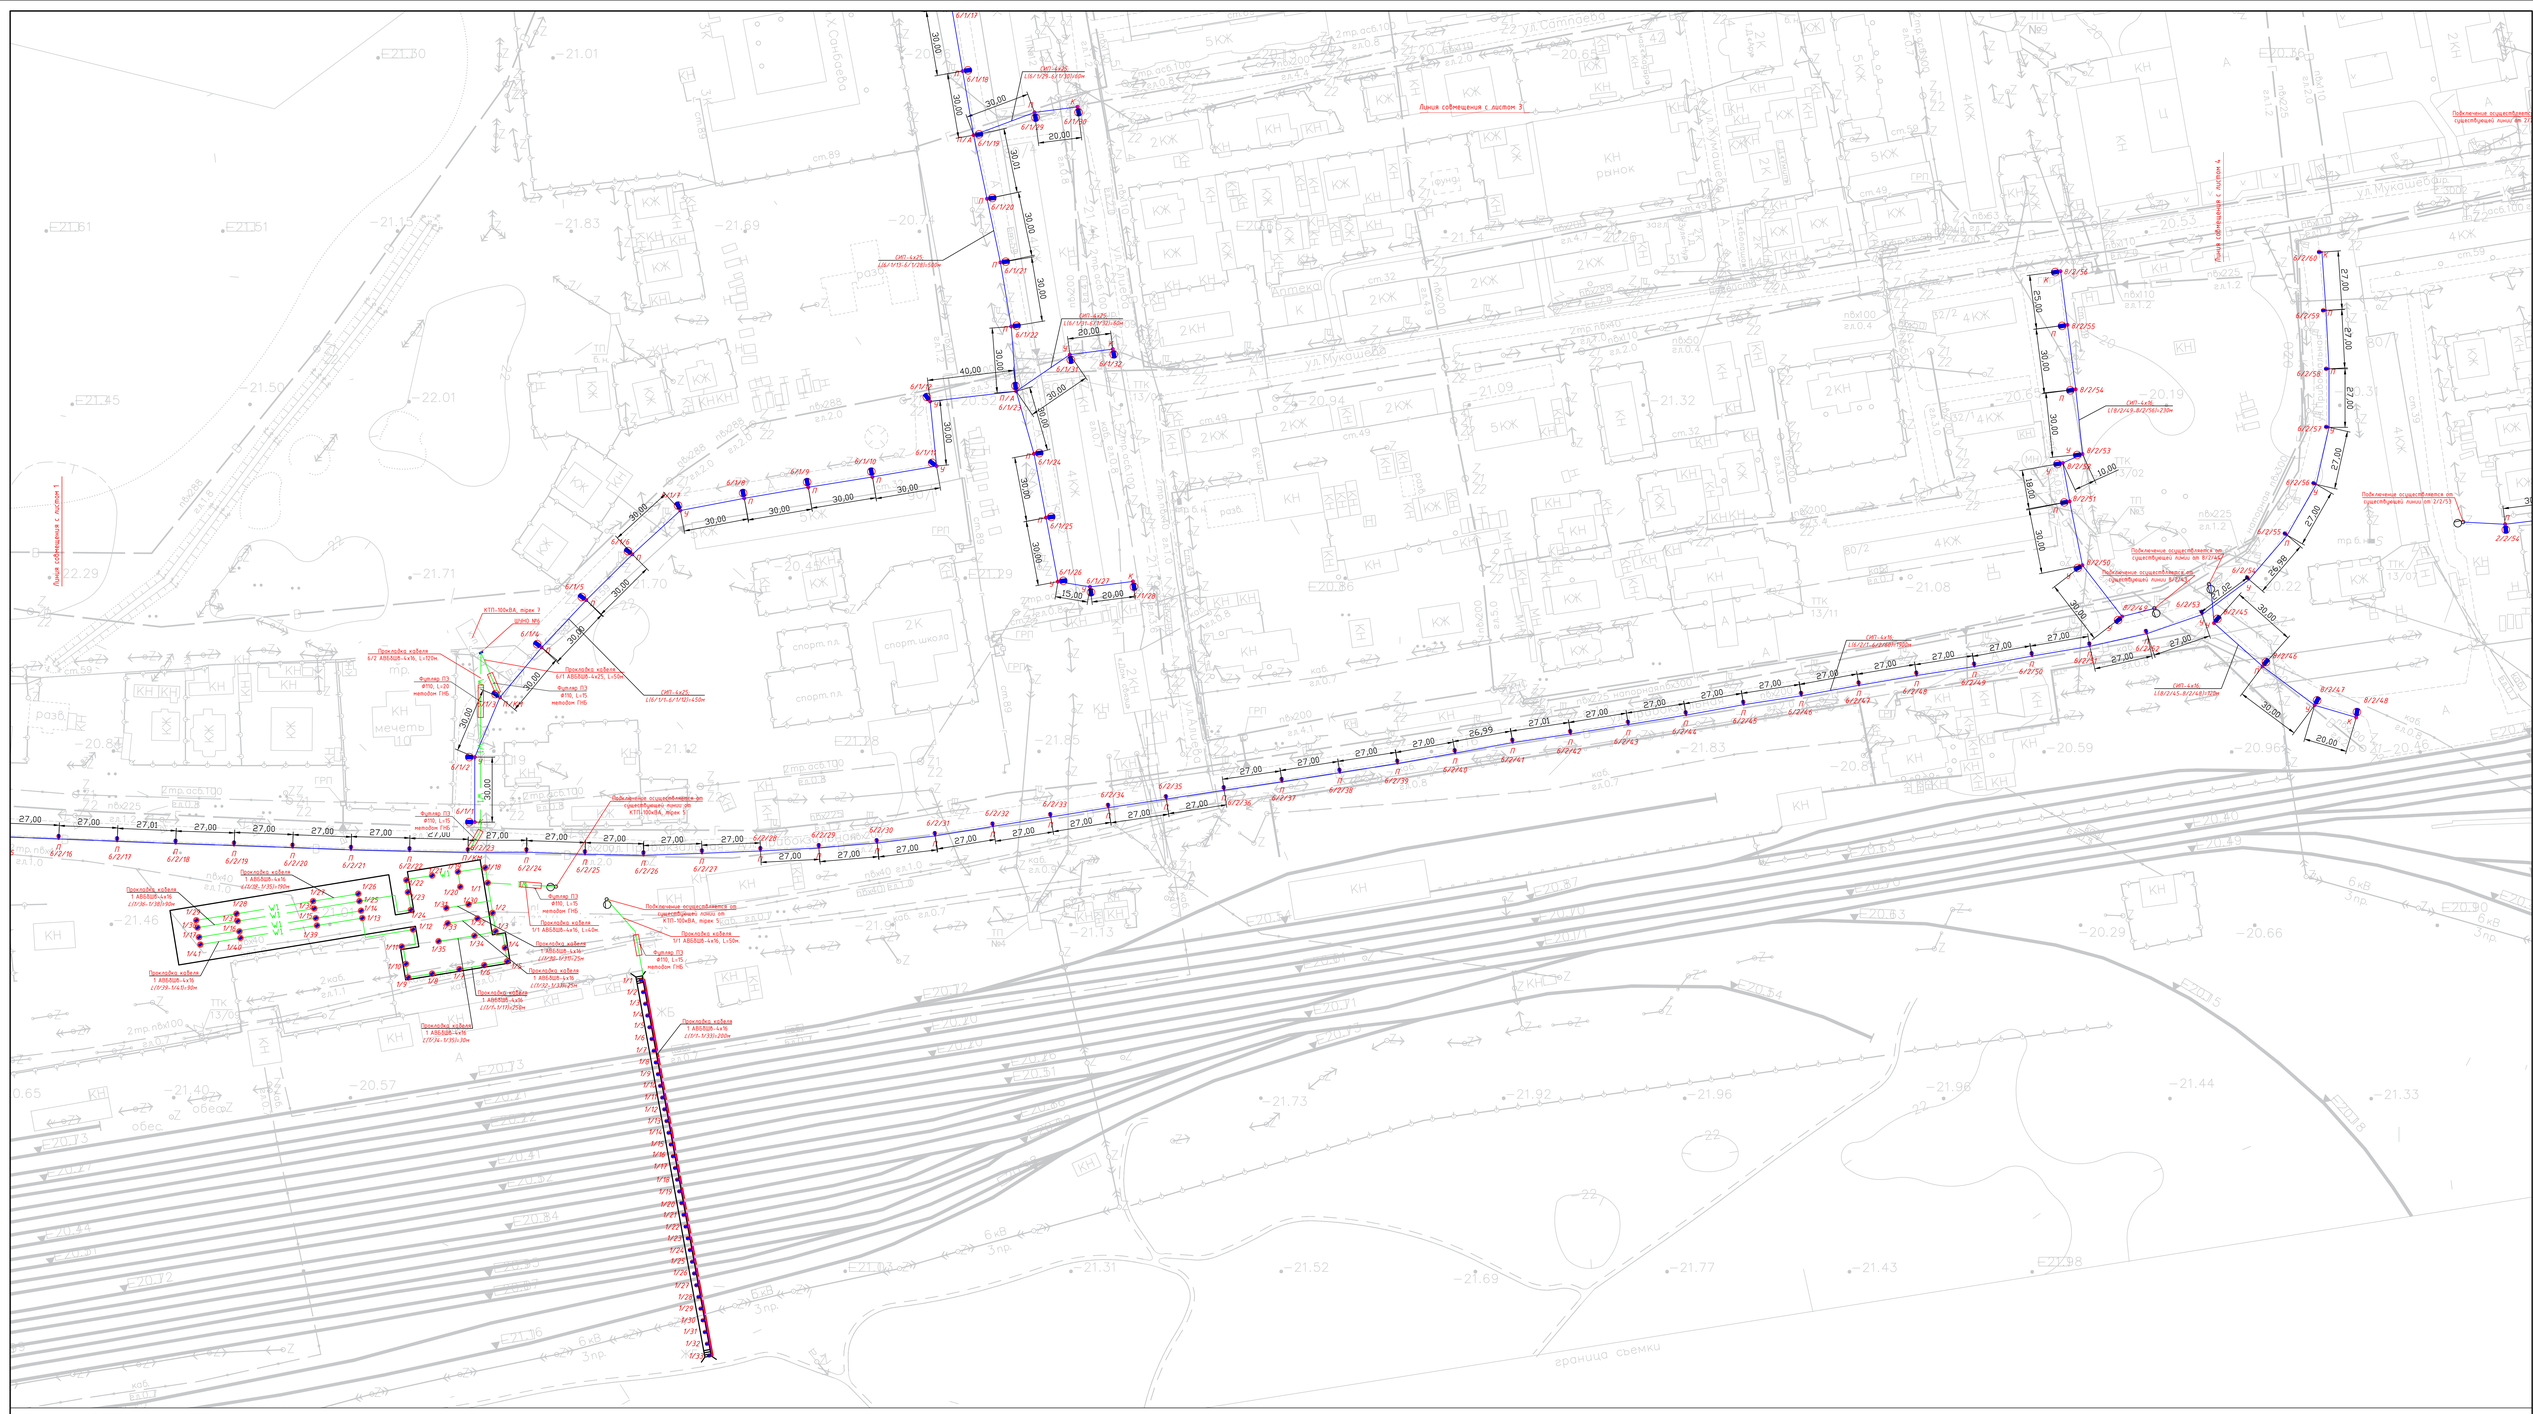

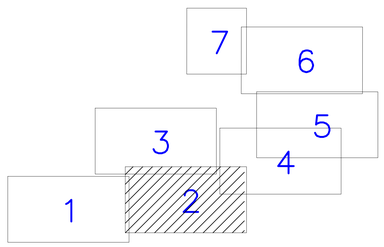

Сводка расположения листов на плане

Примечание

1. Данный лист читать совместно с общими данными.
2. Все изделия, оборудование и материалы учтены в спецификациях.
3. При пересечении подземных кабелей с подземными инженерными коммуникациями, разработку грунта производить вручную по 2 метра в каждую сторону от этих коммуникаций.
4. При пересечении подземных кабелей с водопроводом, канализацией, газопроводом кабель заключается в ПЭ футляр длиной по 2 метра в каждую сторону от места пересечения с этими коммуникациями.
5. Сигнальная лента желтого цвета шириной не менее 0.20м с несмываемой надписью "Осторожно кабель" укладывается на расстоянии 0.25м от верха присыпанного подземного кабеля, в местах пересечения с коммуникациями.
6. При пересечении подземных кабелей с асфальтированной дорогой, кабель заключить в ПЭ футляр длиной по 2 метра в каждую сторону от края подошвы насыпи. Пересечение производить методом ГНБ или прокалом.
7. При производстве работ на пересечении с автомобильными дорогами и инженерными коммуникациями работу производить с письменного разрешения ответственного лица и в присутствии представителей заинтересованных организаций. Положение и глубину заложения существующих сетей уточнить при производстве работ.
8. Под демонтажом светильника подразумевается, демонтаж существующего светильника с кронштейном.
9. СИП кабель и МПА не демонтируется, будет использована в рамках данного проекта

Условные обозначения

Обозначение	Наименование
	Опора со светильником консольным светодиодным
	Опора существующая со светильником консольным светодиодным
	Опора существующая со светильником консольным светодиодным
	Проектируемые воздушные сети наружного освещения 0,4кВ; провод СИП-4
V1	Проектируемые подземные сети наружного освещения 0,4кВ; Кабель АВБбШв
V1	Проектируемые подземные сети наружного освещения 0,4кВ в футляре, прокладываемой под инженерными коммуникациями и автодорогами
	Проектируемые сети наружного освещения 0,4кВ; проложенные в существующей трубе; АВБбШв
	Пешеходный светодиодный светильник встроенный с опорой

							02-2024-ЭН-01-004	
							Реконструкция сетей уличного освещения поселка Мактаарал, Атырауской области	
Изм.	Кол.уч.	Лист	N док.	Подп.	Дата			
Разраб.		Кнр			09.24			
Проверил		Карашулов			09.24	Наружное освещение поселка Мактаарал	Стадия: РП; Лист: 2; Листов:	
ГИП		Абдалов			09.24	План электроосвещения Масштаб 1:1000	ТОО "ТРИУМ" Качество, Надежность, Гарантия	

ФОРМАТ А0

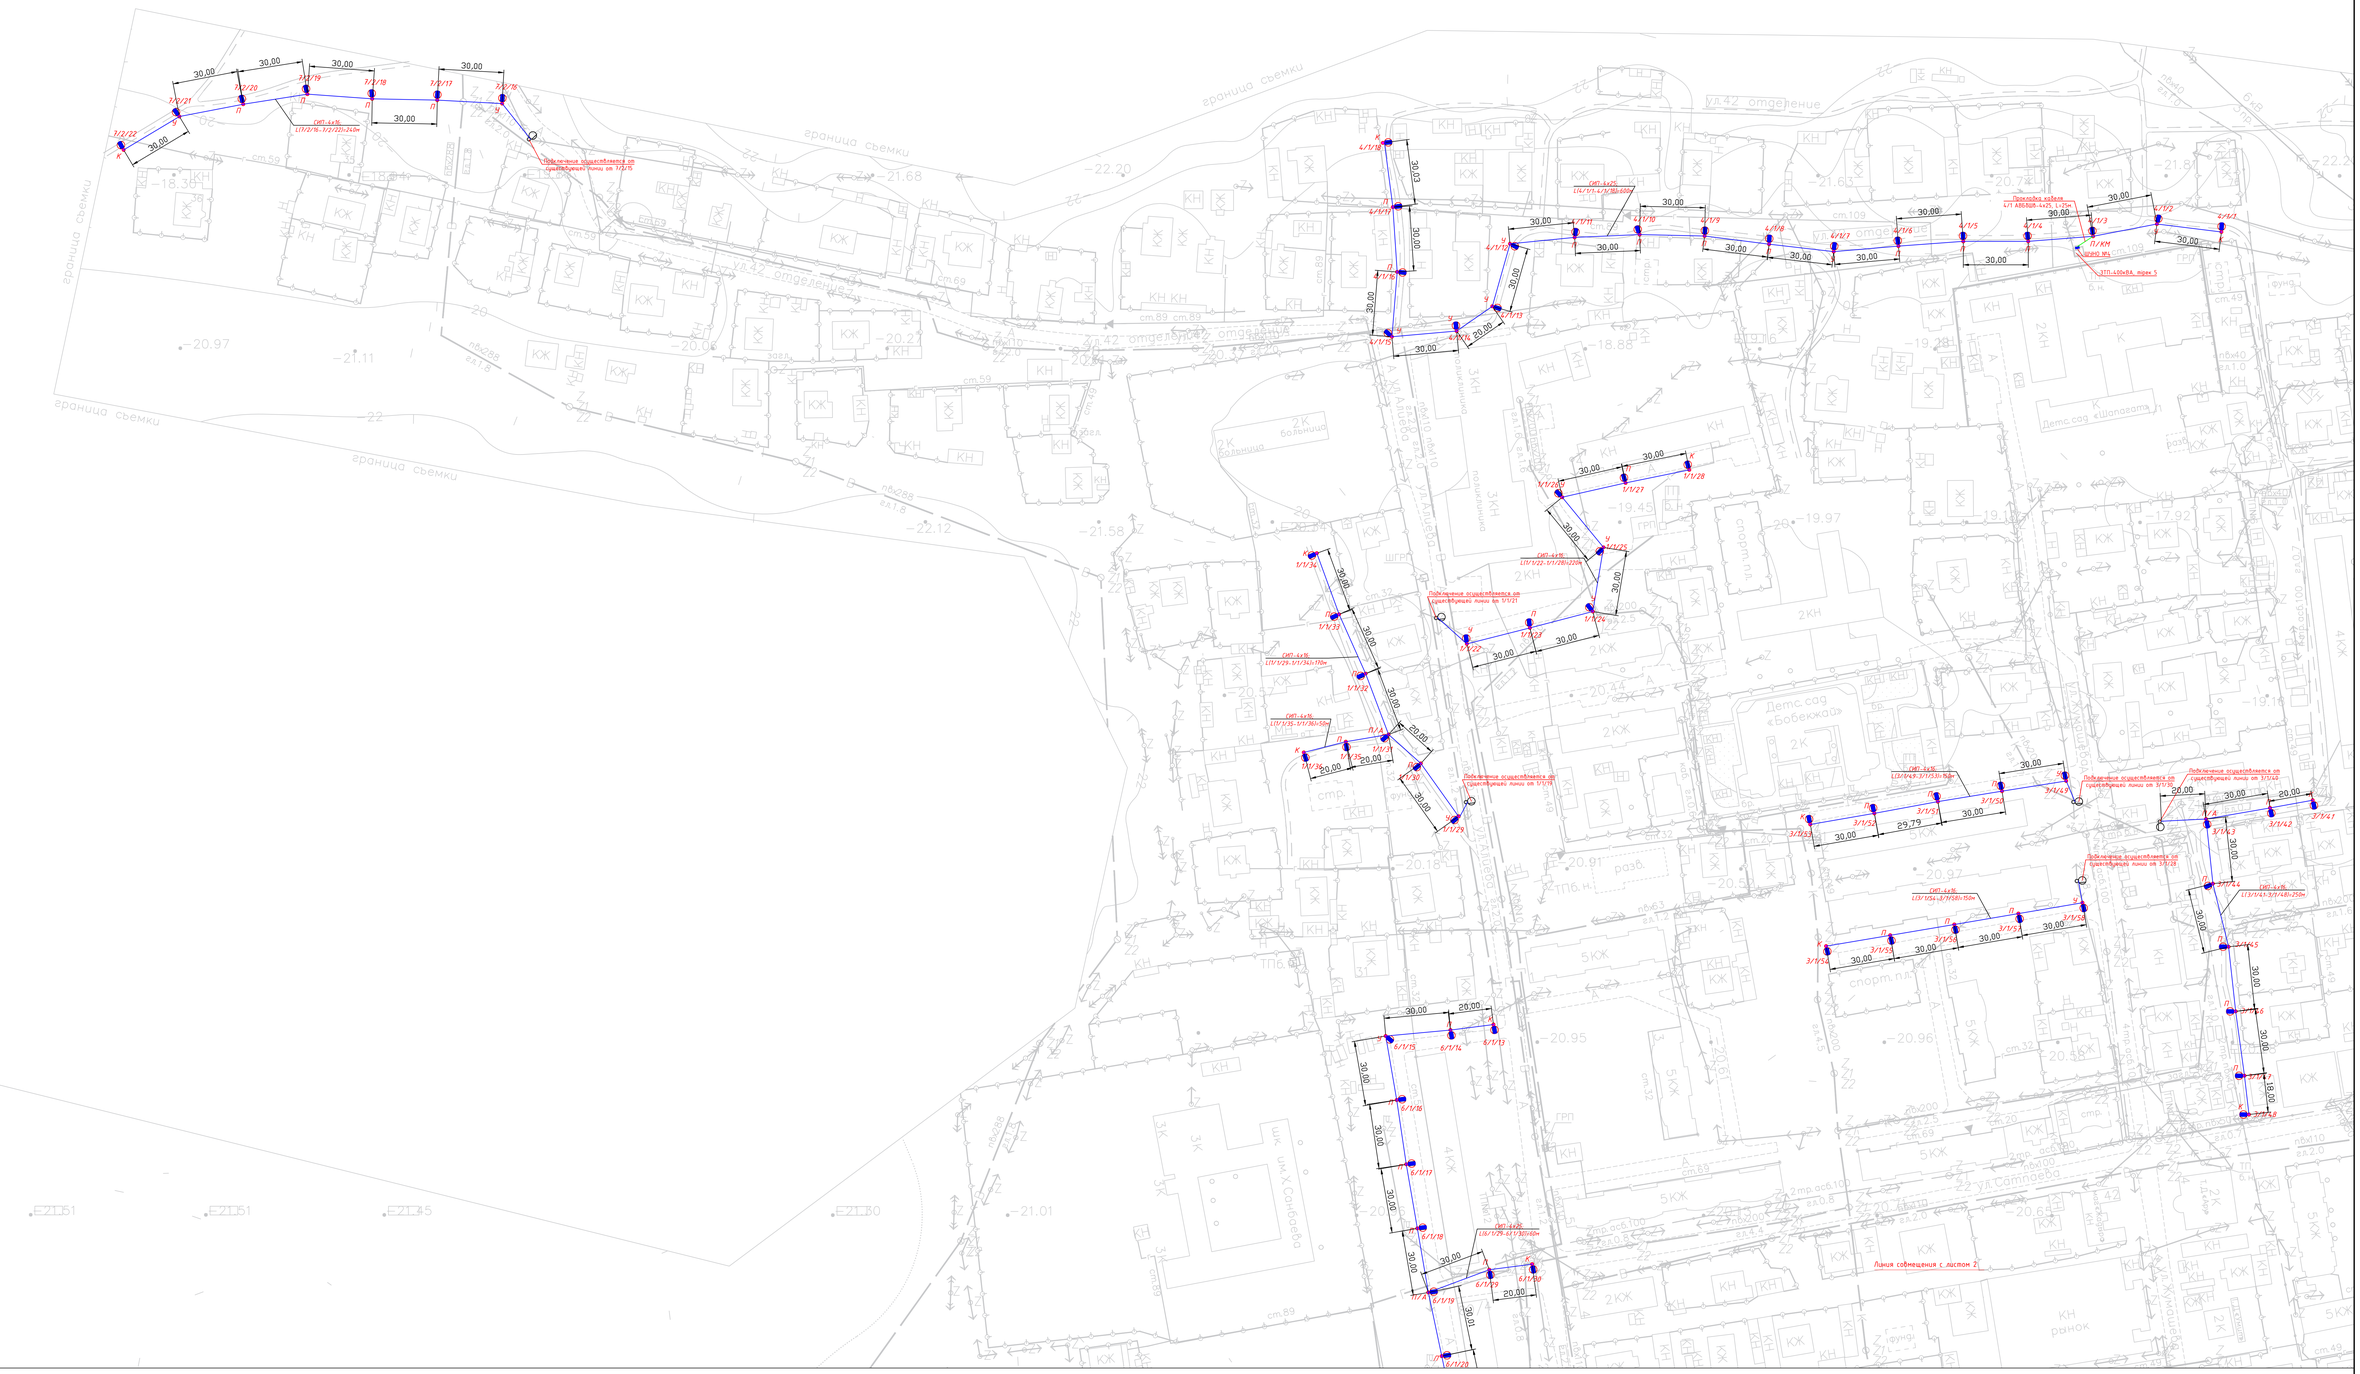

Примечание

1. Данный лист читать совместно с общими данными.
2. Все изделия, оборудование и материалы учтены в спецификациях.
3. При пересечении подземных кабелей с подземными инженерными коммуникациями, разработку грунта производить вручную по 2 метра в каждую сторону от этих коммуникаций.
4. При пересечении подземных кабелей с водопроводом, канализацией, газопроводом кабель заключается в ПЭ футляр длиной по 2 метра в каждую сторону от места пересечения с этими коммуникациями.
5. Сигнальная лента желтого цвета шириной не менее 0.20м с несмываемой надписью "Осторожно кабель!" укладывается на расстоянии 0.25м от верха присыпанного подземного кабеля, в местах пересечения с коммуникациями.
6. При пересечении подземных кабелей с асфальтированной дорогой, кабель заключить в ПЭ футляр длиной по 2 метра в каждую сторону от края подошвы насыпи. Пересечение производить методом ГНБ или проколом.
7. При производстве работ на пересечении с автомобильными дорогами и инженерными коммуникациями работу производить с письменного разрешения ответственного лица и в присутствии представителей заинтересованных организаций. Положение и глубину заложения существующих сетей уточнить при производстве работ.
8. Под демонтажом светильника подразумевается, демонтаж существующего светильника с кронштейном.
9. СИП кабель и ЛПА не демонтируется, будет использована в рамках данного проекта

Условные обозначения

Обозначение	Наименование
	Опора со светильником консольным светодиодным
	Опора существующая со светильником консольным светодиодным
	Проектируемые воздушные сети наружного освещения 0,4кВ; провод СИП-4
V1	Проектируемые подземные сети наружного освещения 0,4кВ; Кабель АВБбШв
V1	Проектируемые подземные сети наружного освещения 0,4кВ в футляре, прокладываемой под инженерными коммуникациями и автодорогами

Изм.	Кол.уч.	Лист	N док.	Подп.	Дата
Разраб.	Амр				09.24
Проверил	Карашулов				09.24
ГИП	Айгалов				09.24

Стадия	Лист	Листов
РП	3	

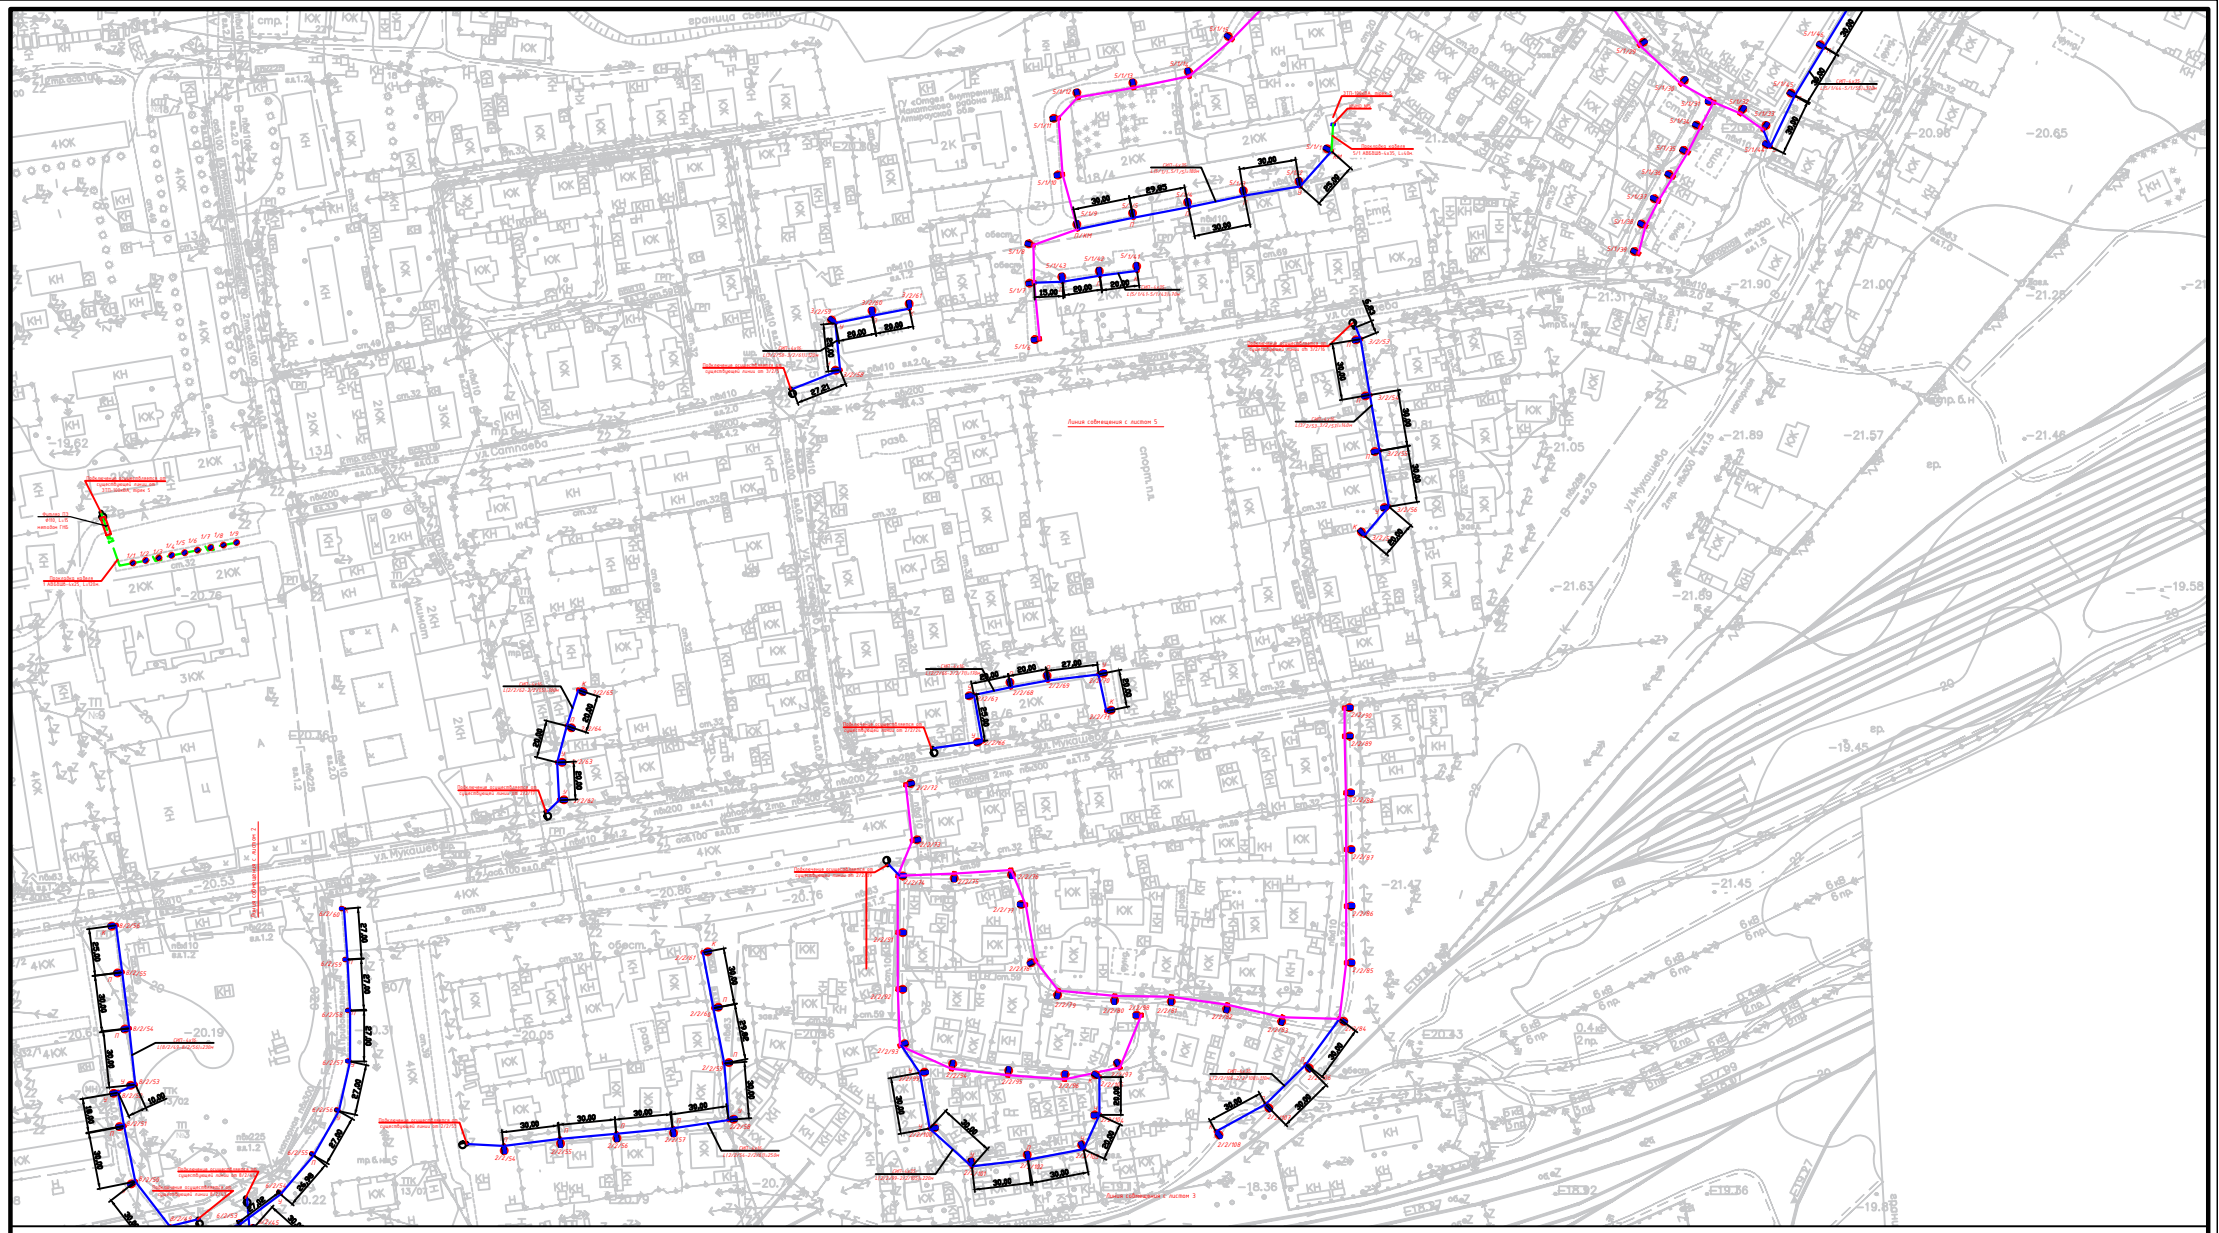

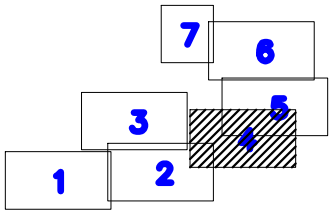

Сводка расположения листов на плане

Примечания

1. Данный лист читать совместно с общими данными.
2. Все изделия, оборудование и материалы учтены в спецификациях.
3. При пересечении подземных кабелей с подземными инженерными коммуникациями, разработку грунта производить бригадно по 2 метра в каждую сторону от этих коммуникаций.
4. При пересечении подземных кабелей с водопроводом, канализацией, газопроводом кабель заключается в ПЭ футляр длиной по 2 метра в каждую сторону от места пересечения с этими коммуникациями.
5. Сигнальная лента желтого цвета шириной не менее 0.20м с несмываемой надписью "Осторожно кабель!" укладывается на расстоянии 0.25м от верха прилегающего подземного кабеля, в местах пересечения с коммуникациями.
6. При пересечении подземных кабелей с асфальтированной дорогой, кабель заключить в ПЭ футляр длиной по 2 метра в каждую сторону от края подошвы насыпи. Пересечение производить методом ГНБ или проколом.
7. При производстве работ на пересечении с автомобильными дорогами и инженерными коммуникациями работу производить с письменного разрешения ответственного лица и в присутствии представителей заинтересованных организаций. Положение и глубину заложения существующих сетей уточнить при производстве работ.
8. Под демонтажом светильника подразумевается, демонтаж существующего светильника с кронштейном.
9. СИП кабель и ЛПА не демонтируется, будет использована в рамках данного проекта

Условные обозначения

Обозначение	Наименование
	Опора со светильником консольным светодиодным
	Опора существующая со светильником консольным светодиодным
	Существующие воздушные сети наружного освещения 0,4кВ, провод СИП-4
	Проектируемые воздушные сети наружного освещения 0,4кВ, провод СИП-4
16	Проектируемые подземные сети наружного освещения 0,4кВ, Кабель АВБбШв
	Проектируемые подземные сети наружного освещения 0,4кВ в футляре, прокладываемой под инженерными коммуникациями и автодорогами
	Пешеходный светодиодный светильник встроенный с опорой

						02-2024-ЭН-01-004	
Изм.	Кол.уч.	Лист	№ док.	Подп.	Дата	Реконструкция сетей уличного освещения поселка Магала-2, Амурской области	
ГИП	Шарый				2024	Наружное освещение поселка Магала	Стадия: Р; Лист: 1; Листов: 1
Гл.спец.	Шарый				2024	План электроосвещения Масштаб 1:1000	ТОО "ТРИУМ"
Проверил	Кудрицкий				2024		
Н.контр.	Шарый				2024		

ФОРМАТ А0

Линия совмещения с листом 6

Линия совмещения с листом 4

граница съемки

Подключение осуществляется от существующей линии оп 3/2/8

Подключение осуществляется от проектируемой линии оп 3/2/8

Прокладка кабеля СИП 4х95-4х70, L=40м

Прокладка кабеля СИП 4х95-4х70, L=10м

Примечание

1. Данный лист читать совместно с общими данными.
2. Все изделия, оборудование и материалы учтены в спецификациях.
3. При пересечении подземных кабелей с подземными инженерными коммуникациями, разработку грунта производить вручную по 2 метра в каждую сторону от этих коммуникаций.
4. При пересечении подземных кабелей с водопроводом, канализацией, газопроводом кабель заключается в ПЭ футляр длиной по 2 метра в каждую сторону от места пересечения с этими коммуникациями.
5. Сигнальная лента желтого цвета шириной не менее 0.20м с несмываемой надписью "Осторожно кабель!" укладывается на расстоянии 0.25м от верха присыпанного подземного кабеля, в местах пересечения с коммуникациями.
6. При пересечении подземных кабелей с асфальтированной дорогой, кабель заключить в ПЭ футляр длиной по 2 метра в каждую сторону от края подошвы насыпи. Пересечение производить методом ГНБ или проколом.
7. При производстве работ на пересечении с автомобильными дорогами и инженерными коммуникациями работу производить с письменного разрешения ответственного лица и в присутствии представителей заинтересованных организаций. Положение и глубину заложения существующих сетей уточнить при производстве работ.
8. Под демонтажом светильника подразумевается, демонтаж существующего светильника с кронштейном.
9. СИП кабель и ЛПА не демонтируется, будет использована в рамках данного проекта

Условные обозначения

Обозначение	Наименование
	Опора со светильником консольным светодиодным
	Опора существующая со светильником консольным светодиодным
	Проектируемые воздушные сети наружного освещения 0,4кВ; провод СИП-4
	Существующие воздушные сети наружного освещения 0,4кВ; провод СИП-4
V1	Проектируемые подземные сети наружного освещения 0,4кВ; Кабель АВБбШВ
V1	Проектируемые подземные сети наружного освещения 0,4кВ в футляре, прокладываемой под инженерными коммуникациями и автодорогами

7 6 5 3 4 1 2

Сводка расположения листов на плане

						02-2024-ЭН-01-004	
						Реконструкция сетей уличного освещения поселка Макат-2, Атырауской области	
Изм.	Кол.уч.	Лист	N док.	Подп.	Дата		
Разраб.		Ама			09.24	Стадия	Лист	Листов
Проверил		Кулмухов			09.24	Наружное освещение поселка Макат	РП	5	
ГИП		Айганов			09.24	План электроосвещения Масштаб 1:1000	ТОО "ТРИУМ" Качество, Надежность, Гарантия	

ФОРМАТ А0

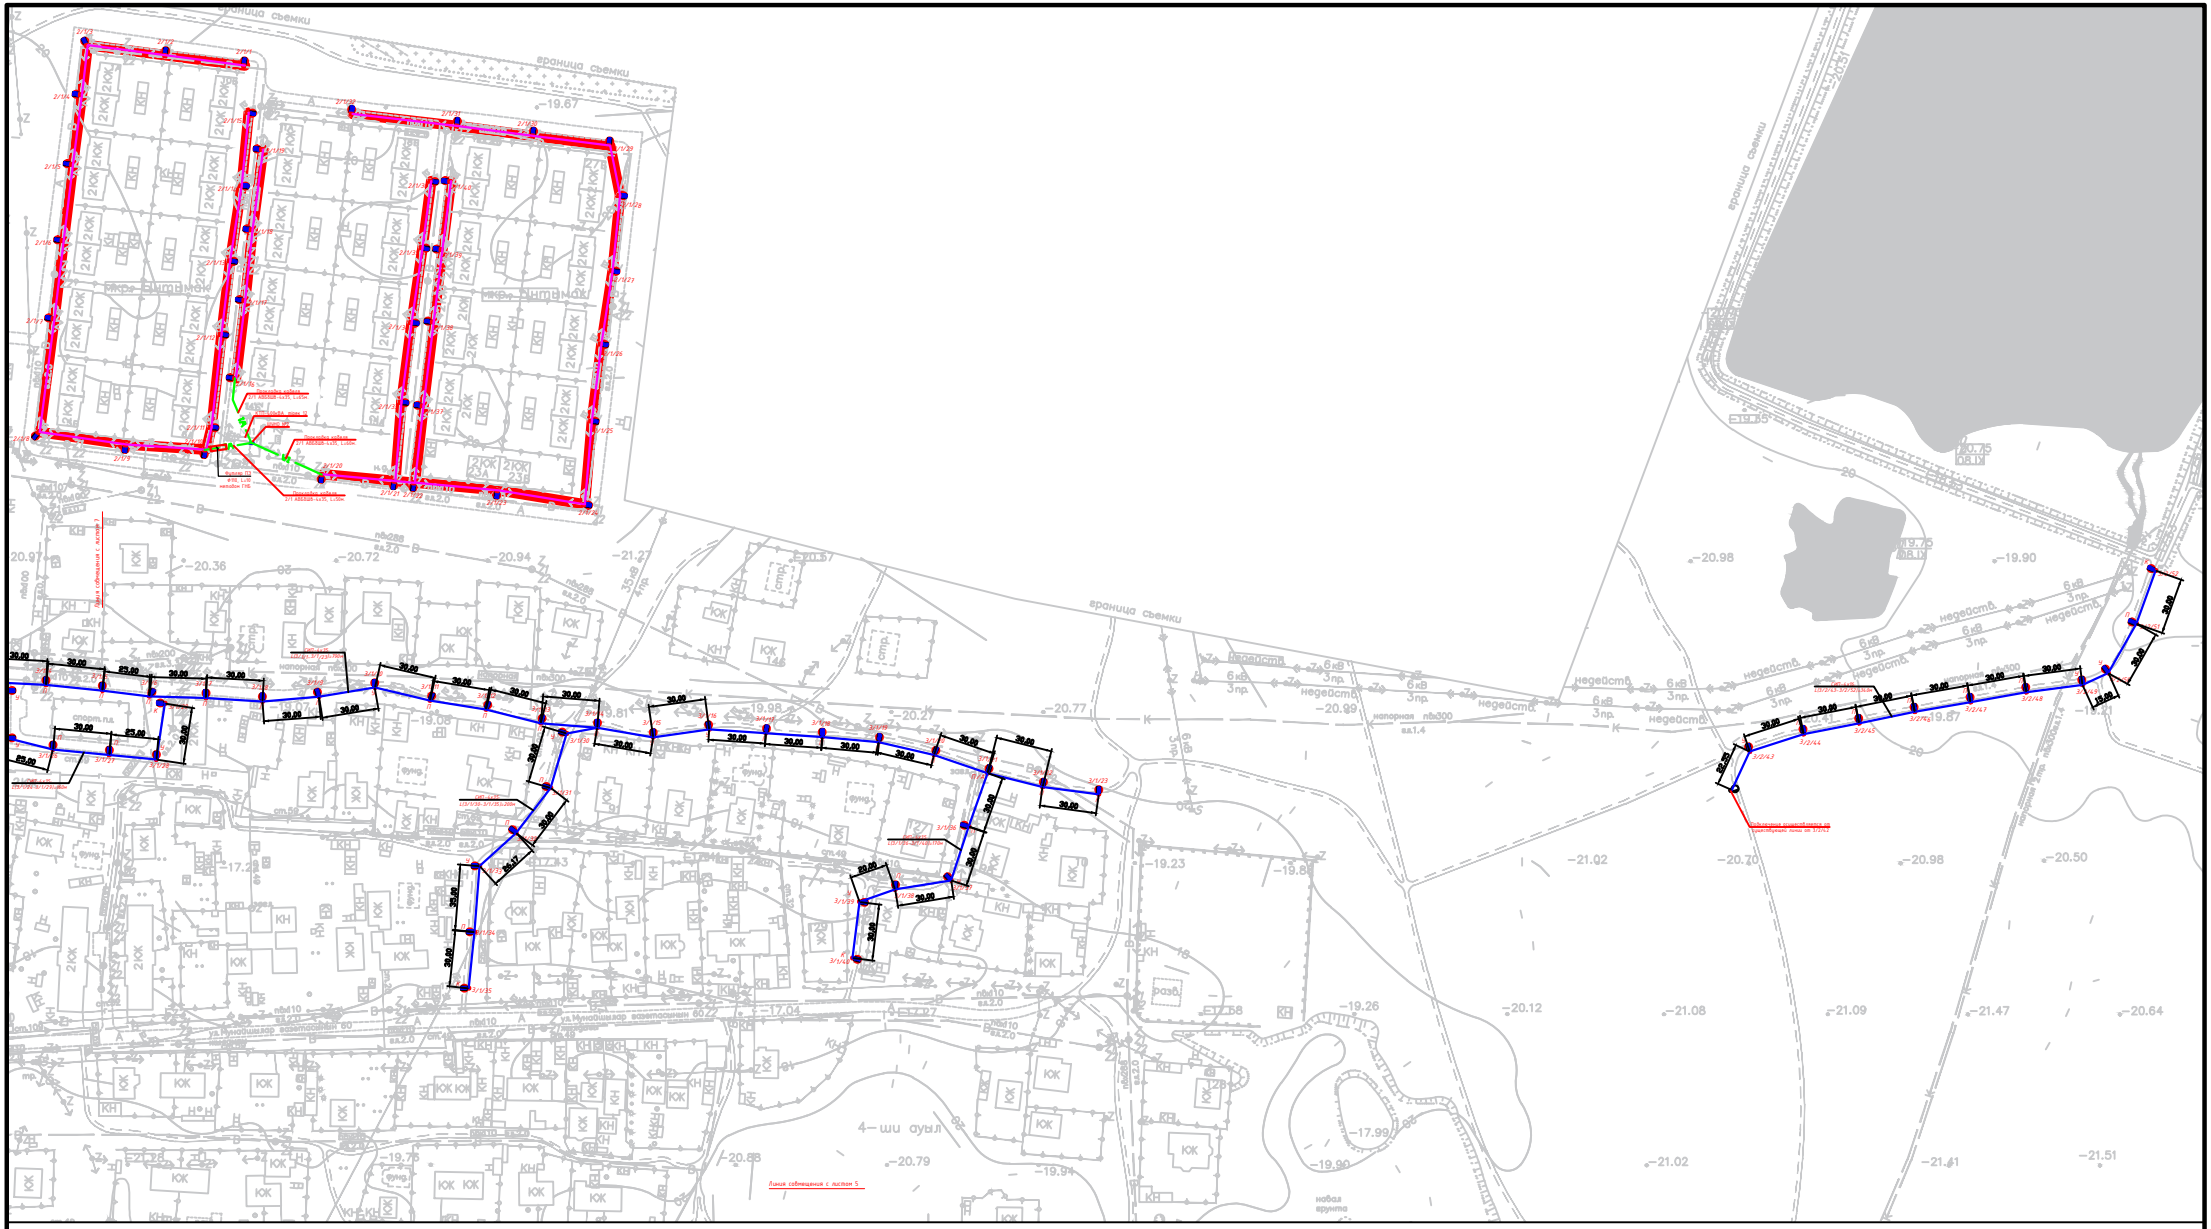

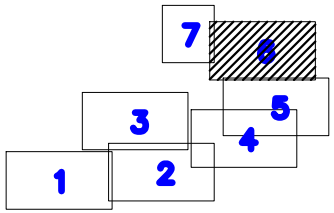

Сводка расположения листов на плане

Примечания

1. Данный лист читать совместно с общими данными.
2. Все изделия, оборудования и материалы учтены в спецификациях.
3. При пересечении подземных кабелей с подземными инженерными коммуникациями, разработку грунта производить вручную по 2 метра в каждую сторону от этих коммуникаций.
4. При пересечении подземных кабелей с водопроводом, канализацией, газопроводом кабель заключается в ПЭ футляр длиной по 2 метра в каждую сторону от места пересечения с этими коммуникациями.
5. Сигнальная лента желтого цвета шириной не менее 0,20м с несмываемой надписью "Осторожно кабель!" укладывается на расстоянии 0,25м от верха проложенного подземного кабеля, в местах пересечения с коммуникациями.
6. При пересечении подземных кабелей с асфальтированной дорогой, кабель заключить в ПЭ футляр длиной по 2 метра в каждую сторону от края подошвы насыпи. Пересечение производить методом ГНБ или проколом.
7. При производстве работ на пересечении с автомобильной дорогой и инженерных коммуникаций работу производить с письменного разрешения ответственного лица и в присутствии представителей заинтересованных организаций. Положение и глубину заложения существующих сетей уточнить при производстве работ.
8. Под демонтажом светильника подразумевается, демонтаж существующего светильника с кронштейном.
9. СИП кабель и ЛПА не демонтируется, будет использована в рамках данного проекта

Условные обозначения

Обозначение	Наименование
	Опора со светильником консольным светодиодным
	Опора существующая со светильником консольным светодиодным
	Проектируемые воздушные сети наружного освещения 0,4кВ; провод СИП-4
	Существующие воздушные сети наружного освещения 0,4кВ; провод СИП-4
	Проектируемые подземные сети наружного освещения 0,4кВ; Кабель АВБШВ
	Проектируемые подземные сети наружного освещения 0,4кВ в футляре, прокладываемой под инженерными коммуникациями и автодорогами

					02-2024-ЭН-01-004
Изм.	Кол.уч.	Лист	№ док.	Подп.	Дата
ГИП	Ковалев				
					Реконструкция сетей уличного освещения поселка Макат-2, Атырауской области
					Наружное освещение поселка Макат
					Стадия: РП; Лист: 1; Листов:
					План электроосвещения Масштаб 1:1000
					ТОО "ТРИУМ" Атырау, Махамбетова, Рыскулова

ФОРМАТ А0

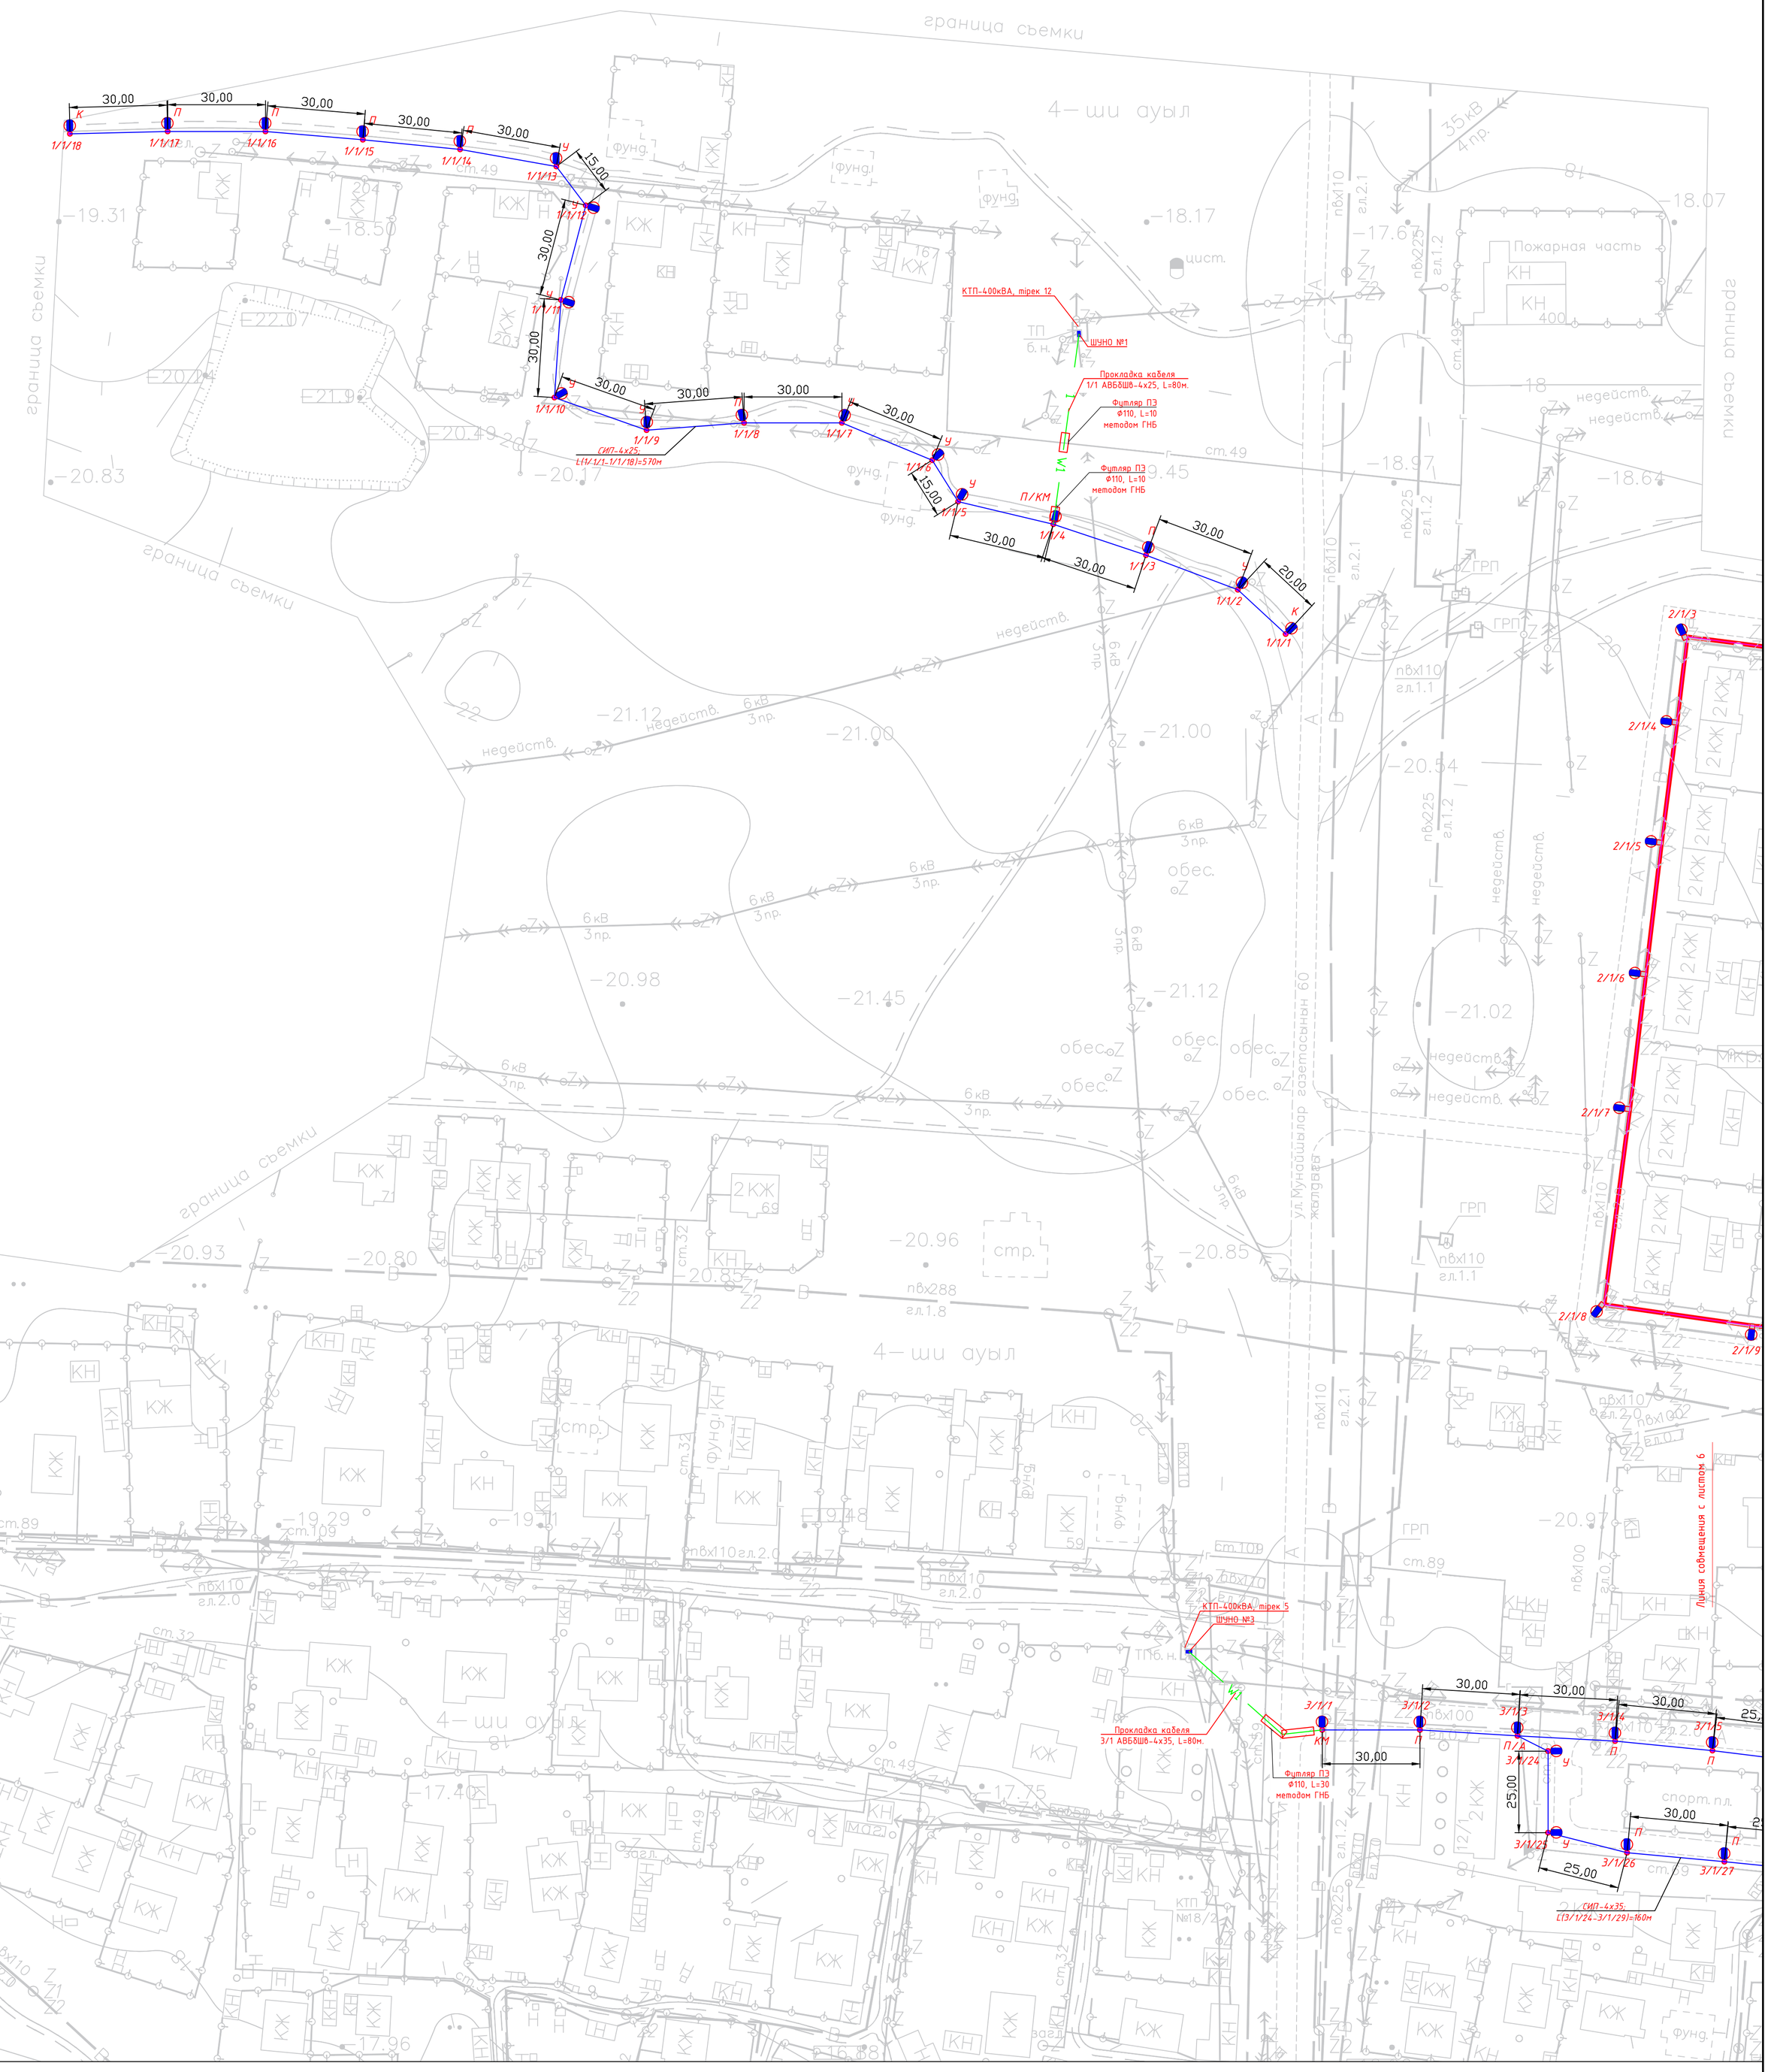

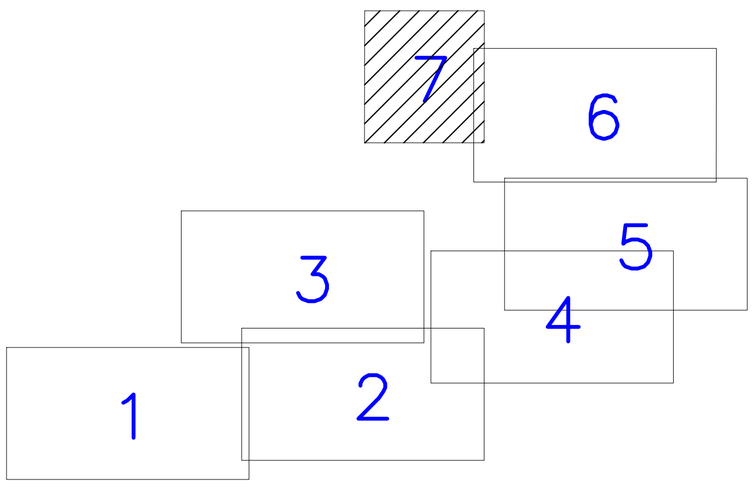

Сводка расположения листов на плане

Примечание

1. Данный лист читать совместно с общими данными.
2. Все изделия, оборудование и материалы учтены в спецификациях.
3. При пересечении подземных кабелей с подземными инженерными коммуникациями, разработку грунта производить вручную по 2 метра в каждую сторону от этих коммуникаций.
4. При пересечении подземных кабелей с водопроводом, канализацией, газопроводом кабель заключается в ПЭ футляр длиной по 2 метра в каждую сторону от места пересечения с этими коммуникациями.
5. Сигнальная лента желтого цвета шириной не менее 0.20м с несмываемой надписью "Осторожно кабель!" укладывается на расстоянии 0.25м от верха присыпанного подземного кабеля, в местах пересечения с коммуникациями.
6. При пересечении подземных кабелей с асфальтированной дорогой, кабель заключить в ПЭ футляр длиной по 2 метра в каждую сторону от края подошвы насыпи. Пересечение производить методом ГНБ или проколом.
7. При производстве работ на пересечении с автомобильными дорогами и инженерными коммуникациями работу производить с письменного разрешения ответственного лица и в присутствии представителей заинтересованных организаций. Положение и глубину заложения существующих сетей уточнить при производстве работ.
8. Под демонтажом светильника подразумевается, демонтаж существующего светильника с кронштейном.
9. СИП кабель и ЛПА не демонтируется, будет использована в рамках данного проекта

Условные обозначения

Обозначение	Наименование
	Опора со светильником консольным светодиодным
	Опора существующая со светильником консольным светодиодным
	Проектируемые воздушные сети наружного освещения 0,4кВ; провод СИП-4
	Существующие воздушные сети наружного освещения 0,4кВ; провод СИП-4
W1	Проектируемые подземные сети наружного освещения 0,4кВ; Кабель АВБбШв
W1	Проектируемые подземные сети наружного освещения 0,4кВ в футляре, прокладываемой под инженерными коммуникациями и автодорогами

Изм.	Кол.уч.	Лист	N док.	Подп.	Дата
Разраб.		Амир			09.24
Проверил		Каракулов			09.24
ГИП		Айпанов			09.24

02-2024-ЭН-01-004

Реконструкция сетей уличного освещения поселка Макат-2, Атырауской области

Наружное освещение поселка Макат

Стадия	Лист	Листов
РП	7	

План электроосвещения
Масштаб 1:1000

ТОО "ТРИУМ"
Качество, Надежность, Гарантии

ФОРМАТ А0

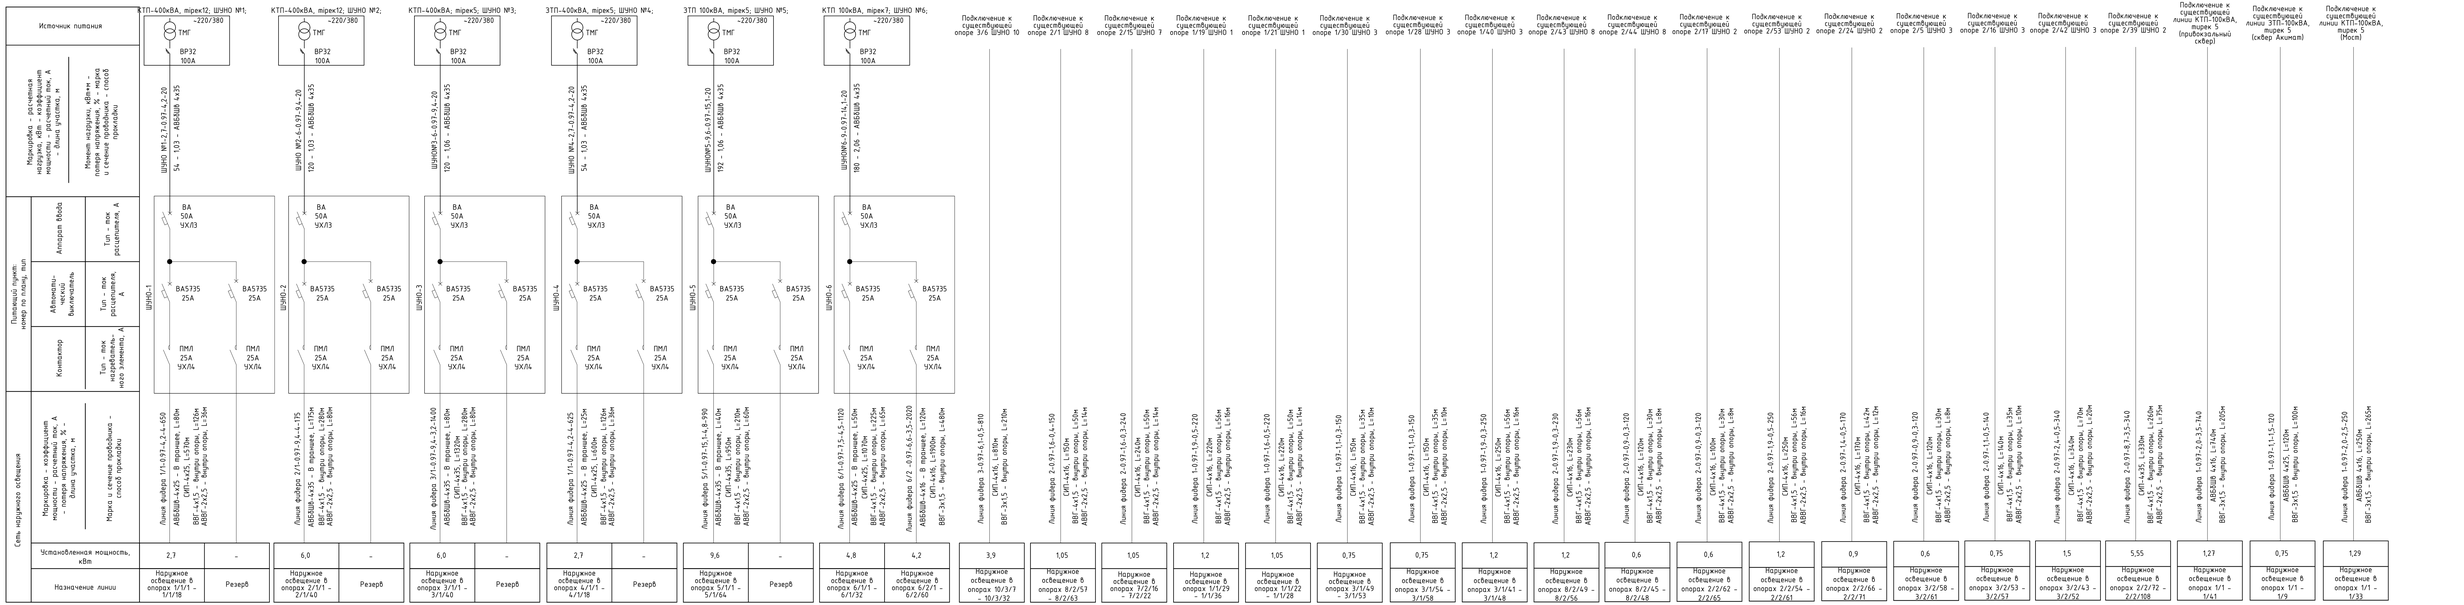

ПОТРЕБНОСТЬ КАБЕЛЕЙ И ПРОВОДОВ, М

Число и сечение жил, напряжение	Марка			
	АВВГ	СИП	АВБбШв	ВВГ
4х35 мм², 0,66 кВ		2600	415	
4х25 мм², 0,66 кВ		2240	275	
4х16 мм², 0,66 кВ		5560	1110	
4х1,5 мм², 0,66 кВ				2188
3х1,5 мм², 0,66 кВ				1260
2х2,5 мм², 0,66 кВ	624			

Изм.	Кол.уч	Лист	N док.	Подп.	Дата
Разраб.	Удодичев				08.24
Проверил	Кравцов				08.24
ГИП	Аланов				08.24

02-2024-ЭН-01-005

Реконструкция сетей уличного освещения поселка Махат-2, Атырауской области

Наружное освещение поселка Махат 2

Стадия	Лист	Листов
РП	1	1

Принципиальная схема линии освещения

ТОО "ТРИУМ"
Качество, Надежность, Гарантия

ФОРМАТ А3х5

Инв.№ подл. | Подпись и дата | Взам. инв. №

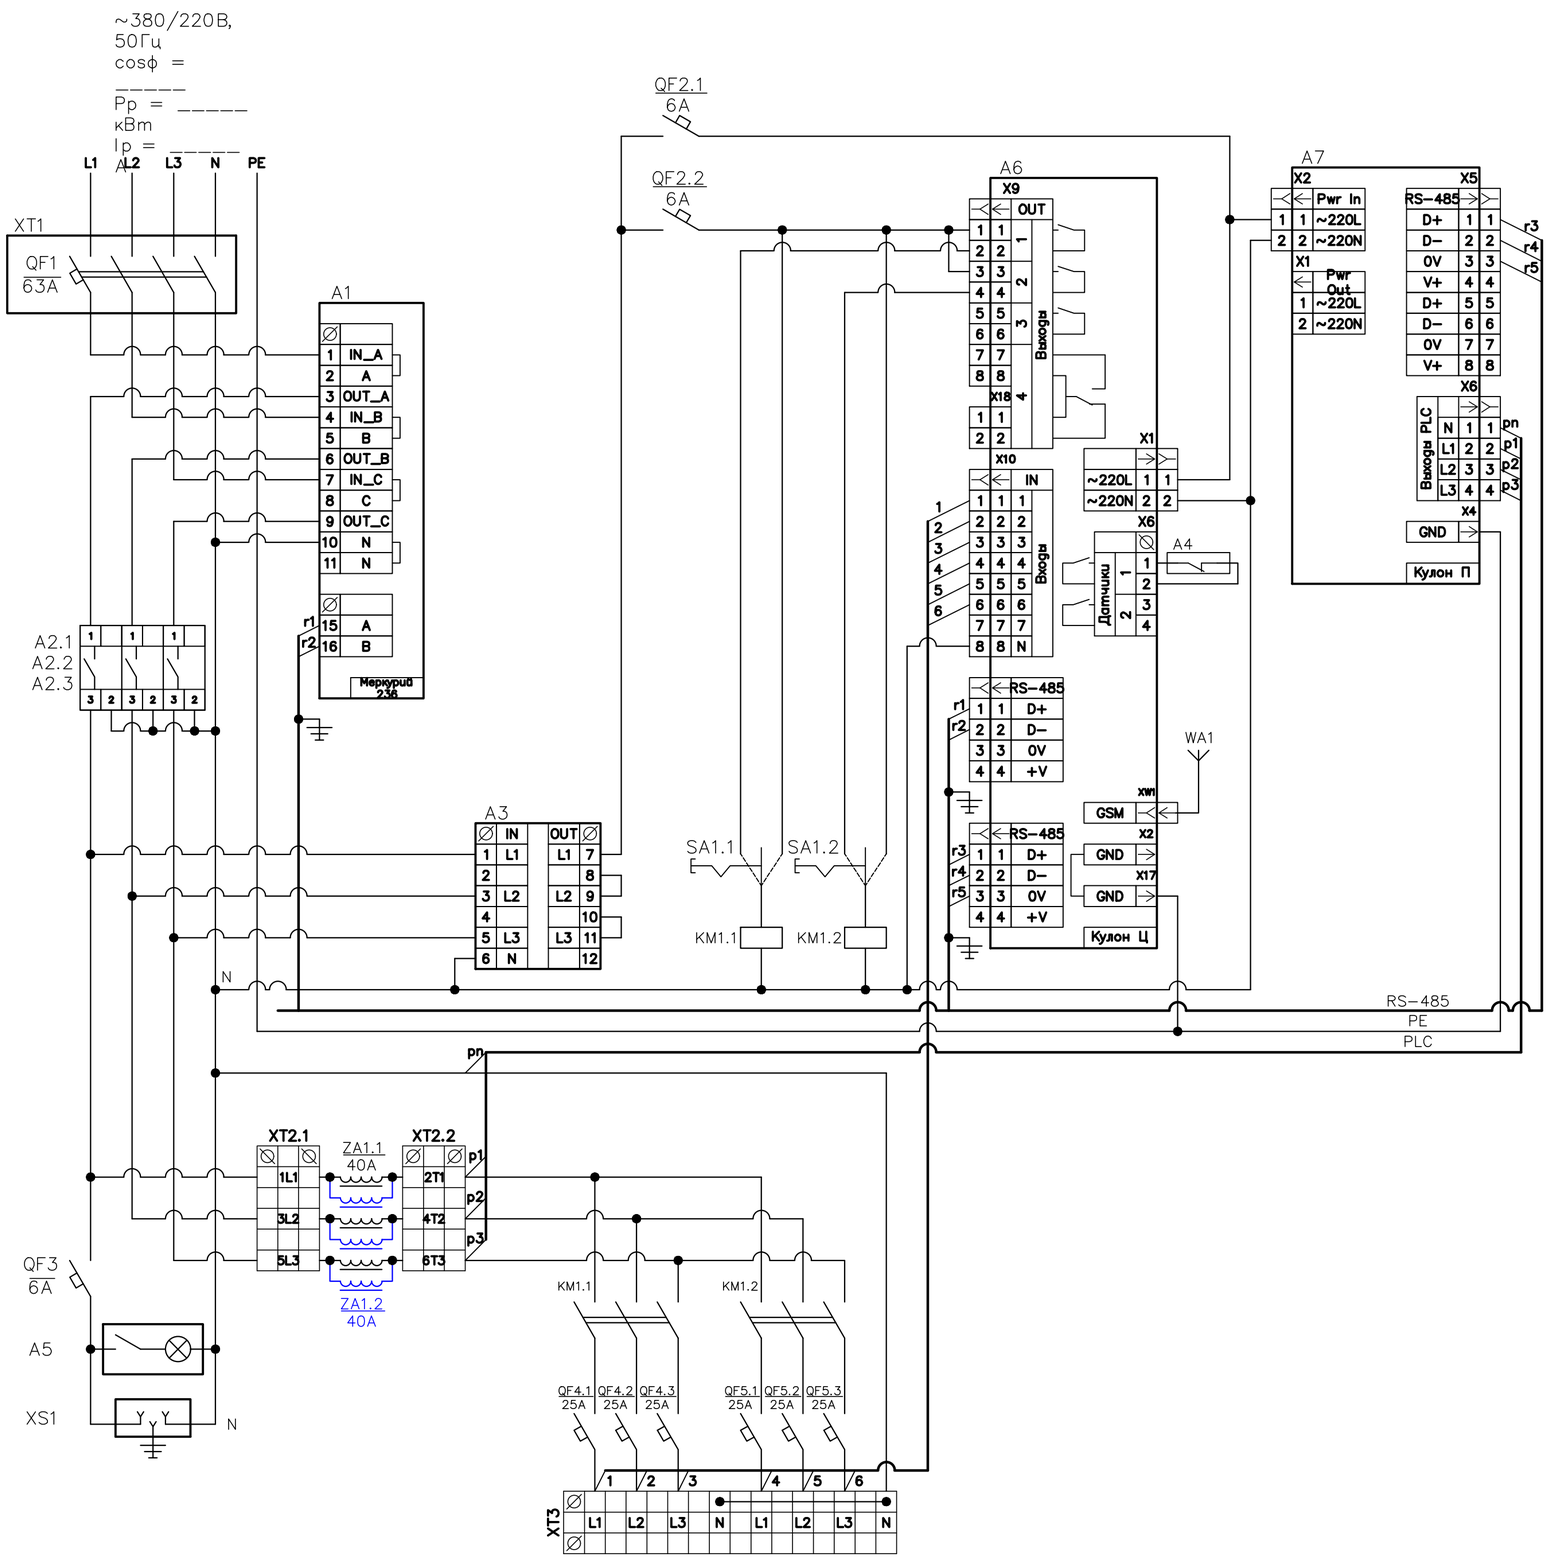

Поз. обозначение	Наименование	Кол.	Примечание
A1	Счётчик Меркурий 236 PQRS	1	Инкотес
A2	Реле напряжения РН-260т	3	Новатек
A3	Переключатель фаз ПЭФ-301	1	Новатек
A4	Извещатель магнитоконтактный ИО 102-20 Б2М	1	
A5	Светильник (освещение шкафа)	1	
A6	Кулон-Ц	1	Sundrax
A7	Кулон-П	1	Sundrax
ZA1	Сетевой фильтр для трехфазной сети, 40А	2	Sundrax/Юджен
WA1	Антенна GSM/GPS	1	
	Прокладка М20 с клеевым слоем (для корпуса RD)	1	
KM1	КОНТАКТОР Е 50А 400В АС3 220В 50ГЦ	3	Schneider Electric
QF1	АВТ. ВЫКЛ. EASY 9 4П 63А С 4,5кА 400В	1	Schneider Electric
QF2	АВТ. ВЫКЛ. EASY 9 1П 6А С 4,5кА 230В	2	Schneider Electric
QF3	АВТ. ВЫКЛ. EASY 9 1П 6А С 4,5кА 230В	1	Schneider Electric
QF4	АВТ. ВЫКЛ. EASY 9 1П 25А С 4,5кА 230В	3	Schneider Electric
QF5	АВТ. ВЫКЛ. EASY 9 1П 25А С 4,5кА 230В	3	Schneider Electric
SA1	Переключатель кулачковый ПК-1-21, 10А 1Р "1-0-2"_EKF PROxima	1	EKF
XS1	Розетка щитовая DIN 2n+t 16A 250В	1	IEK/EKF
XT1	Корпус защиты автоматического выключателя 4П	1	IEK
XT2	Клемма вводная силовая КВС 6 вводов 6-50мм^2 проходная серая	2	TDM
XT3	Клемма вводная силовая КВС 6 вводов 6-50мм^2 проходная серая	2	TDM
	Клемма вводная силовая КВС 6-50мм^2 синяя	2	TDM

1. Назначение позиций переключателей SA:
   - "0" - отключено;
   - "1" - автоматическое управление (включение/отключение от прибора управления);
   - "2" - включено.
2. Обеспечить раздельные эл.монтажные шины:
   - "N" - нейтральная (электрически изолированная от корпуса);
   - "PE" - корпусная ("Земля", электрически соединенная с корпусом металлического шкафа).
3. Цепи RS-485 вести кабелем FTP-4x2x0.51 Cat.5e Outdoor, экран подсоединять на шину PE "Земля" с одной стороны разделки кабеля.
4. Антенну WA1 подключать:
   - разъем GSM к модулю Кулон-Ц,
5. Шкаф из оцинкованной стали, габарит - 1200x750x300мм.

Изм.	Кол.уч.	Лист	N док.	Подп.	Дата	02-2024-ЭН-01-006		
						Реконструкция сетей уличного освещения поселка Макат-2, Атырауской области		
Разраб.		Амир			09.24	Наружное освещение поселка Макат	Стадия	Лист	Листов
Проверил		Каракулов			09.24		РП	1	1
ГИП		Айпанов			09.24	ШУНО ZEREK LED CONTROL 2-х фидерный. Схема электрическая принципиальная	ТОО "ТРИУМ" Качество, Надежность, Гарантия		

Взам.инв.N° | Подп. дата | Инв.N°подл.

02-2024-ЭН-01-006.dwg

Формат А2

Схематичный продольный разрез освещяемой дороги с осветительной установкой

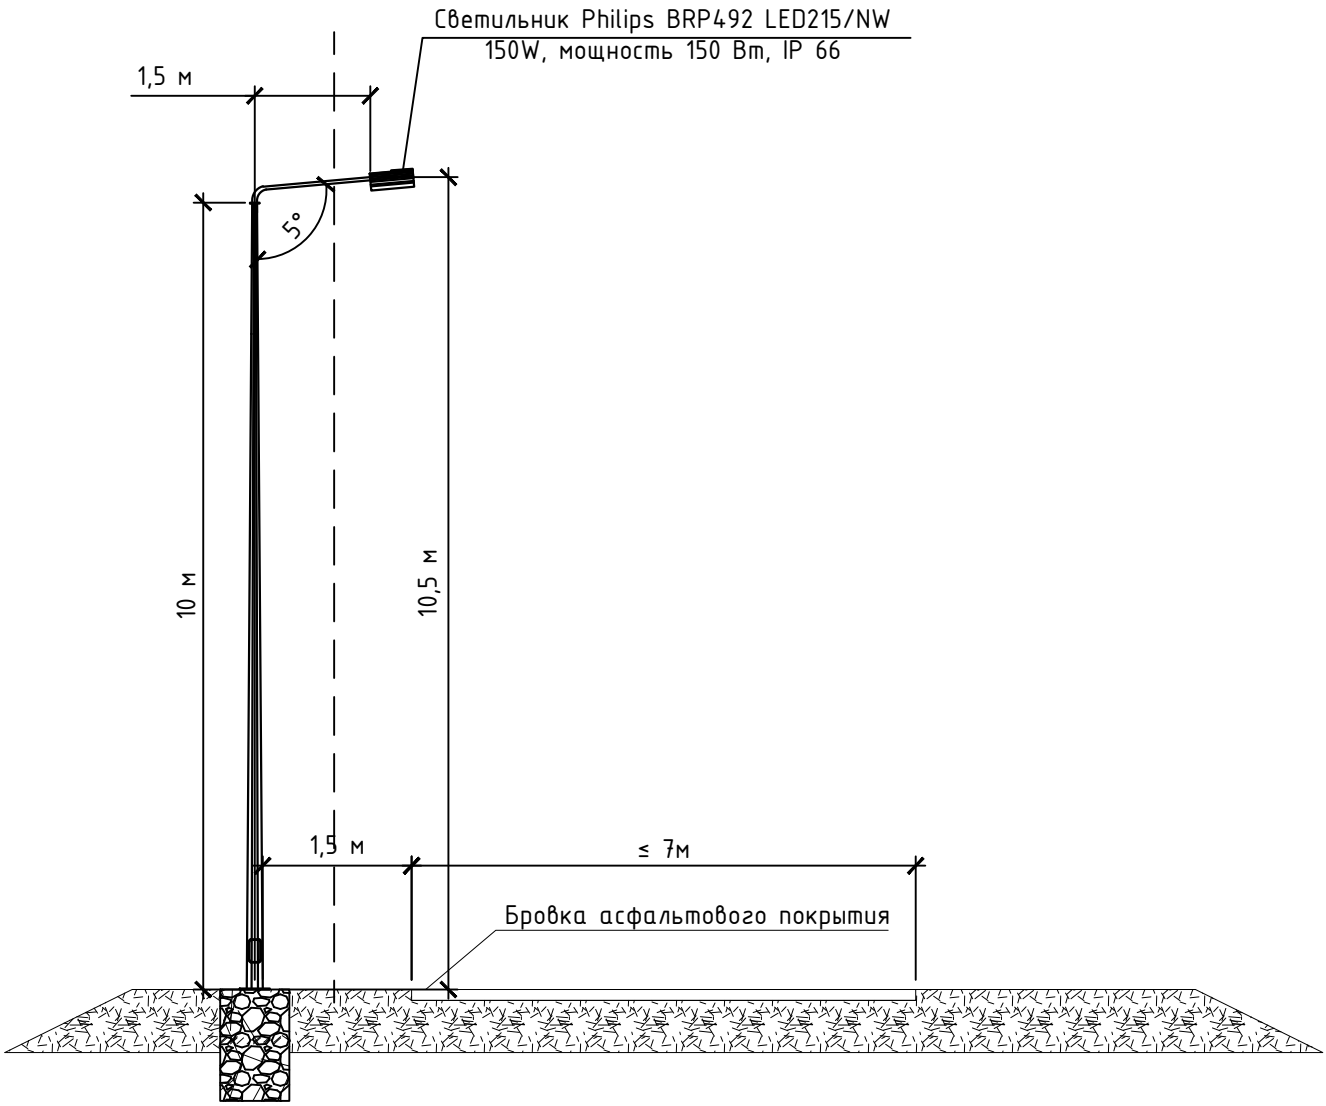

Изм.	Кол.уч.	Лист	N док.	Подп.	Дата	02-2024-ЭН-01-007		
						Реконструкция сетей уличного освещения поселка Макат-2, Атырауской области		
Разраб.		Амир			09.24	Наружное освещение поселка Макат	Стадия	Лист	Листов
Проверил		Каракулов			09.24		РП	1	1
ГИП		Айпанов			09.24	Схематичный продольный разрез освещяемой дороги с осветительной установкой	ТОО "ТРИУМ" Качество, Надежность, Гарантии		

Взам.инв.№ | Подп.и дата | Инв.№подл.

Формат А4

Схема заземления опоры освещения

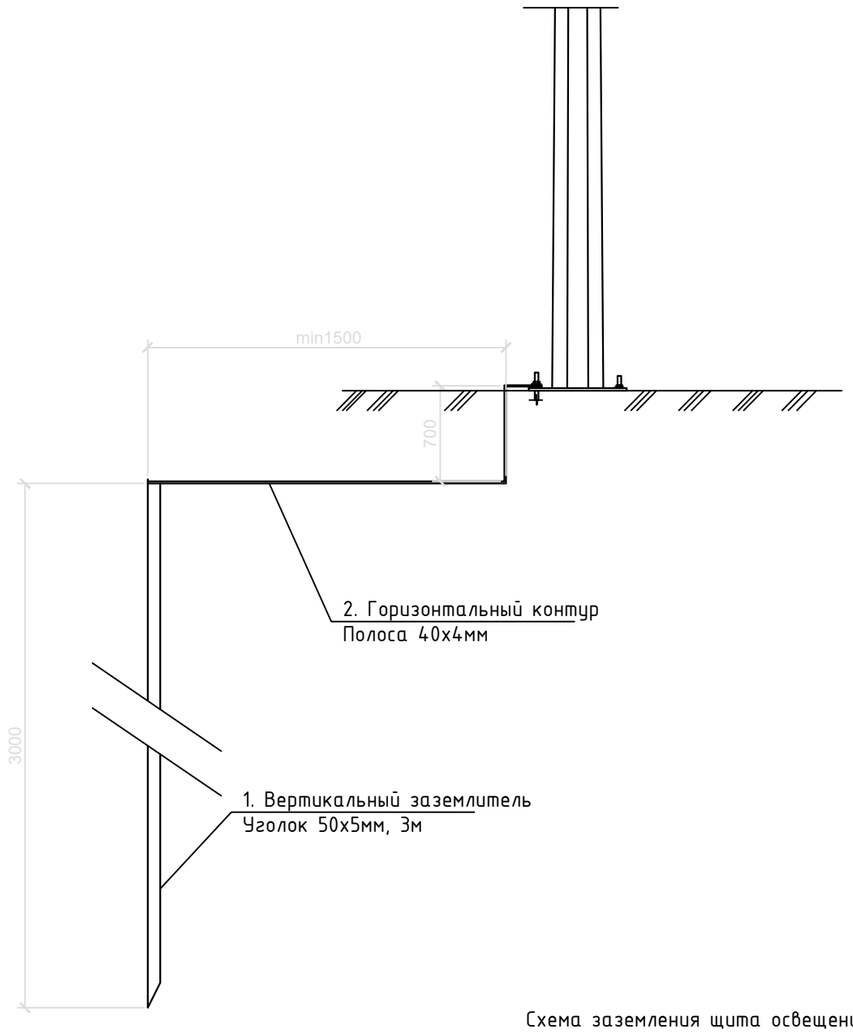

СПЕЦИФИКАЦИЯ ЗАЗЕМЛЯЕМЫХ УСТРОЙСТВ

Поз.	Обозначение	Наименование	Кол.-во, шт.	Масса ед., кг	Примечание
1		Заземление опор освещения	140		
2		Заземление щитов освещения	6		

СПЕЦИФИКАЦИЯ НА ЗАЗЕМЛЕНИЕ

Поз.	Обозначение	Наименование	Кол.-во, м	Масса ед., кг	Примечание
		Заземление опоры освещения			
1	ГОСТ 8509-93	Уголок стальной 50х50х5 мм	3,0		
2	ГОСТ 103-2006	Полоса стальная 40х4 мм	2,5		
		Заземление щита освещения			
1	ГОСТ 8509-93	Уголок стальной 50х50х5 мм	12,0		
2	ГОСТ 103-2006	Полоса стальная 40х4 мм	15,0		

Схема заземления щита освещения

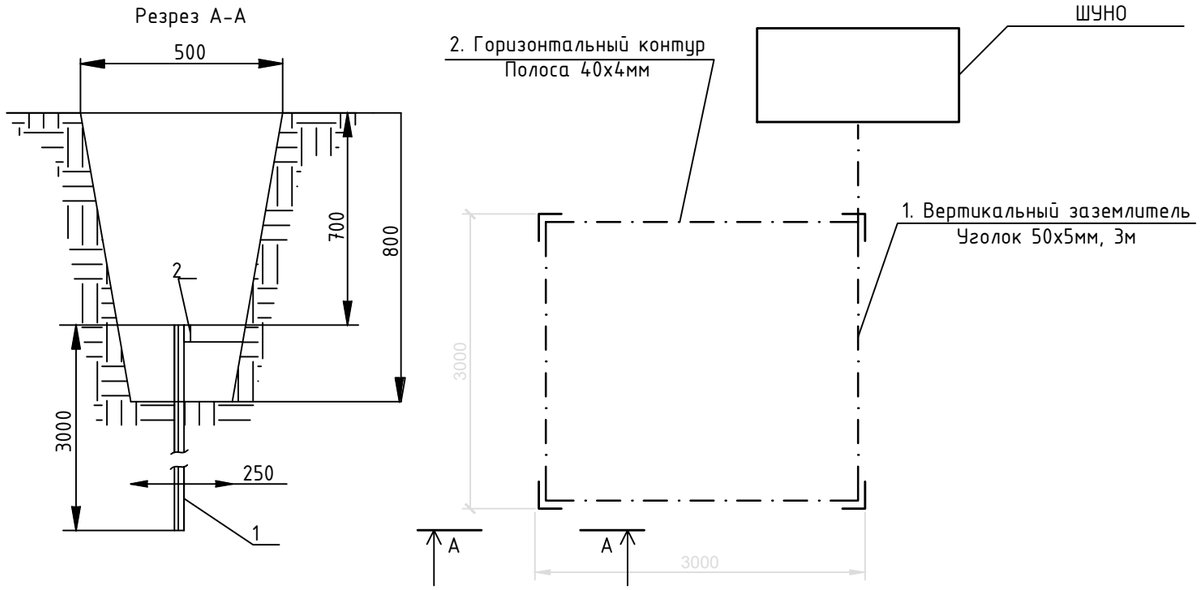

Примечание

Повторному заземлению подлежат все первые и вторые опоры от точки запитки линии освещения, все предпоследние, и последние опоры, и каждая четрвертая опора, каждая ответвительная опора.

Подключение заземлителя к опоре выполнить посредством закрепления горизонтального заземлителя к анкерной шпильке фундамента, выше анкерной пластины стойки, предварительно сделав отверстие в горизонтальном контуре (в полосе 40х4).

На данных опорах выполнить повторное заземление, посредством устройства подключения провода АПВ16 (РЕ проводник) линии питания, к корпусам опор в ревизии.

Изм.	Кол.уч.	Лист	N док.	Подп.	Дата	02-2024-ЭН-01-008			
						Реконструкция сетей уличного освещения поселка Макат-2, Атырауской области			
Разраб.		Амир			09.24	Наружное освещение поселка Макат	Стадия	Лист	Листов
Проверил		Каракулов			09.24		РП	1	1
ГИП		Айпанов			09.24	Схема заземления опор освещения и щитов освещения	ТОО "ТРИУМ" Качество, Надежность, Гарантии		

Взам.инв.N° | Подп.и дата | Инв.N°подл.

Формат А3

Пересечение с подземными инженерными коммуникациями (водопровод,канализация и др.)

Кабель проходит над подземными инженерными коммуникациями

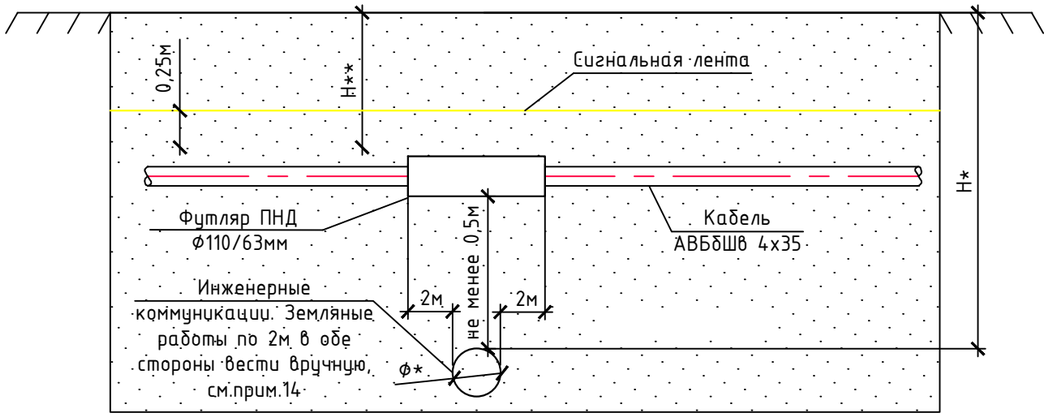

Газопровод проходит под подземными инженерными коммуникациями

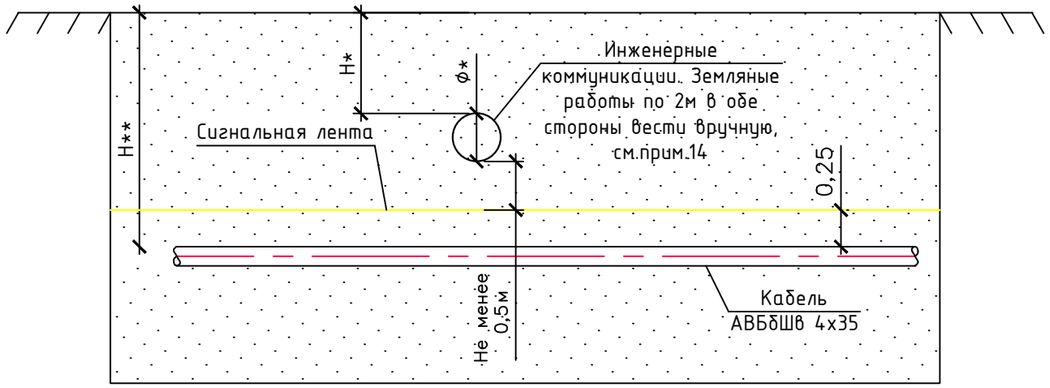

План пересечения с асфальтированной дорогой

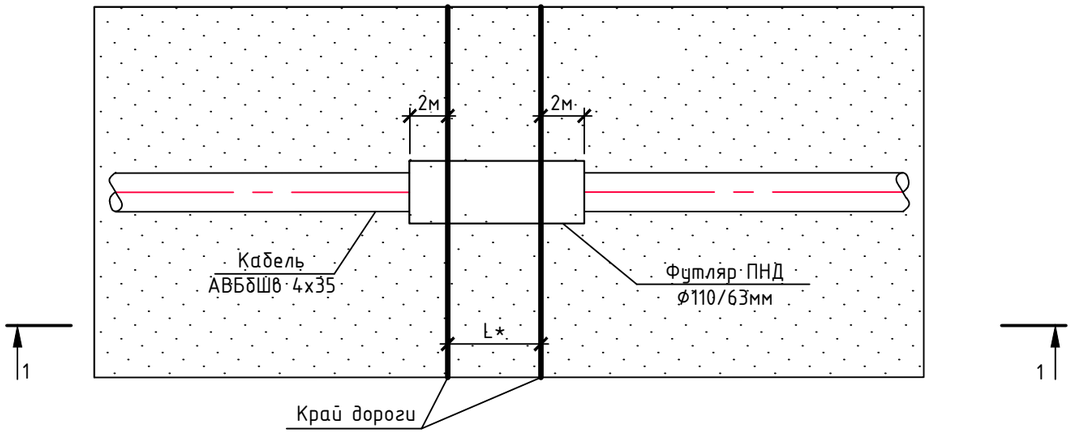

Разрез 1-1

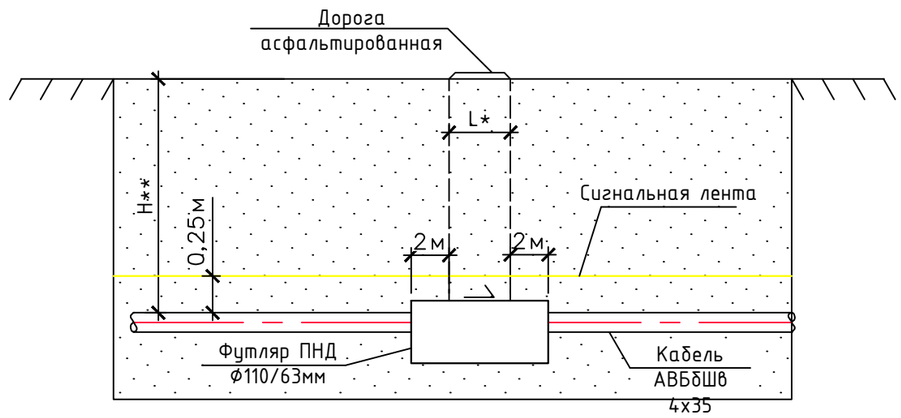

Примечание

1. Данный лист читать совместно с общими данными.
2. Все изделия, оборудование и материалы учтены в спецификациях.
3. При пересечении подземных кабелей с подземными инженерными коммуникациями, разработку грунта производить вручную по 2 метра в каждую сторону от этих коммуникаций.
4. При пересечении подземных кабелей с водопроводом и канализацией газопровод заключается в ПЭ футляр длиной по 2 метра в каждую сторону от места пересечения с этими коммуникациями, если коммуникация расположена ниже кабеля.
5. Сигнальная лента желтого цвета шириной не менее 0.20м с несмываемой надписью укладывается на расстоянии 0.25м от верха присыпанного подземного кабеля, в местах пересечения с коммуникациями.
6. При пересечении подземных кабелей с асфальтированной дорогой, кабель заключить в ПЭ футляр длиной по 2 метра в каждую сторону от края подошвы насыпи.
7. Работы при пересечении с автомобильными дорогами и инженерными коммуникациями производить с письменного разрешения ответственного лица и в присутствии представителей заинтересованных организаций.
8. Ф* - диаметр пересекаемой коммуникации (водопровода, канализации, газопровода).
9. H* - глубина до верха пересекаемой коммуникации (водопровода, канализации, газопровода), на пересечений с кабелем связи до верха защитного футляра.
10. H** - глубина до верха проектируемого подземного кабеля.
11. L* - ширина дорог.
12. Ф*, H*, H**, L* уточнить по месту для каждого пересечения.

Изм.	Кол.уч.	Лист	N док.	Подп.	Дата
Разраб.		Амир			09.24
Проверил		Каракулов			09.24
ГИП		Айпанов			09.24

02-2024-ЭН-01-009

Реконструкция сетей уличного освещения поселка Макат-2, Атырауской области

Наружное освещение поселка Макат

Стадия	Лист	Листов
РП	1	1

Пересечение подземного кабеля освещения с подземными инженерными коммуникациями

ТОО "ТРИУМ"
Качество, Надежность, Гарантии

Взам.инв.N° | Подп.и дата | Инв.N°подл.

02-2024-ЭН-01-009.dwg

Формат А3

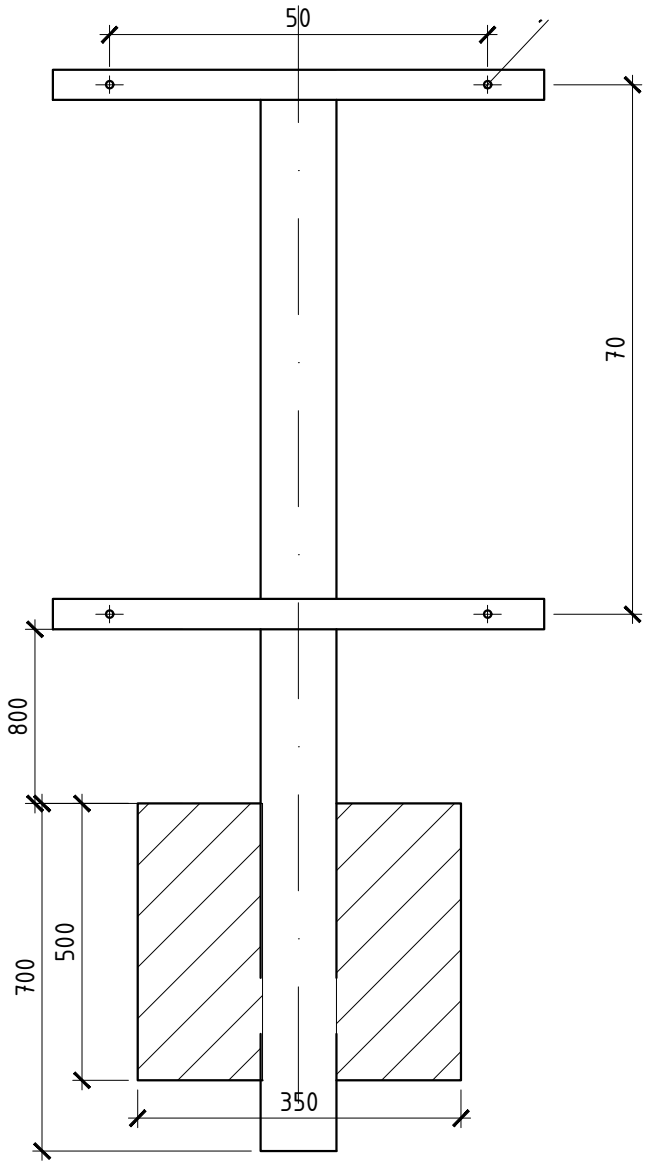

СПЕЦИФИКАЦИЯ НА ЗАЗЕМЛЕНИЕ

Поз.	Наименование	Кол.-во, м	Масса ед., кг	Примечание
1	Труба прямоугольная стальная 100х50х3мм L=2200мм	1,0		
2	Полоса стальная 40х4мм L=650мм	2,0		
3	Болт М8х50мм	4,0		
4	Гайка М8	4,0		
5	Шайба ф8мм	4,0		
6	Бетон В 7.5	0,08	$м^3$	

Примечание

*- Окраску выполнить в 2 слоя

Взам.инв.№

Подп.и дата

Инв.№подл.

Изм.	Кол.уч.	Лист	N док.	Подп.	Дата
Разраб.		Амир			09.24
Проверил		Каракулов			09.24
ГИП		Айпанов			09.24

02-2024-ЭН-01-010

Реконструкция сетей уличного освещения поселка Макат-2, Атырауской области

Наружное освещение поселка Макат

Стадия	Лист	Листов
РП	1	1

Кронштейн крепления щита

ТОО "ТРИУМ"

Качество, Надежность, Гарантии

Формат А4

Спецификация материалов и оборудования

Взам. инв.№

Подп. и дата

Инв.№ подл

Изм.	Кол.уч.	Лист	№док.	Подп.	Дата
Разработал		Турдахунов			10.24
Проверил		Турдахунов			10.24
ГИП		Айпанов			10.24

02-2024-ЭН-01.СО

Реконструкция сетей уличного освещения поселка Макат-2, Атырауской области

Наружное освещение поселка Макат	Стадия	Лист	Листов
	РП	1	4
Спецификация материалов и оборудования	ТОО "ТРИУМ" Качество, Надежность, Гарантия		

Позиция	Наименование и техническая характеристика	Тип, марка оборудования. Обозначение документа и номер опросного листа	Код оборудования, изделия, материала	Завод-изготовитель	Единица измерения	Кол-во	Масса единицы, кг	Примечание
1	2	3	4	5	6	7	8	9
	Наружное электрическое освещение п. Макат-2							
1	**Кабельно-проводниковая продукция**							
1.1	Кабель медный с ПВХ изоляцией сечением 4х1,5мм²	ГОСТ 31996-2012 ВВГ 4х1,5	243-105-0701		м.	2188		
1.2	Кабель медный с ПВХ изоляцией сечением 3х1,5мм²	ГОСТ 31996-2012 ВВГ 3х1,5	243-105-0501		м.	1260		
1.3	Кабель алюминиевый в ПВХ оболочке и ПВХ изоляции 2х2,5мм²	ГОСТ 31996-2012 АВВГ 2х2,5	243-105-0303		м.	624		
1.4	Провод самонесущий с изоляцией из полиэтилена с сечением 4х16мм²,	ГОСТ 31946-2012 СИП-4 4х16	243-701-0716		м.	5560		
1.5	Провод самонесущий с изоляцией из полиэтилена с сечением 4х25мм²,	ГОСТ 31946-2012 СИП-4 4х25	243-701-0717		м.	2240		
1.6	Провод самонесущий с изоляцией из полиэтилена с сечением 4х35мм²,	ГОСТ 31946-2012 СИП-4 4х35	243-701-0718		м.	2600		
1.7	Кабель силовой с алюминиевыми жилами, с изоляцией из ПВХ с заполнением, сечением 4х16 мм² на напряжение до1кВ,	ГОСТ 31996-2012 АВБбШв 4х16	243-113-0803		м.	1100		
1.8	Кабель силовой с алюминиевыми жилами, с изоляцией из ПВХ с заполнением, сечением 4х25 мм² на напряжение до1кВ,	ГОСТ 31996-2012 АВБбШв 4х25	243-113-0806		м.	275		
1.9	Кабель силовой с алюминиевыми жилами, с изоляцией из ПВХ с заполнением, сечением 4х35 мм² на напряжение до1кВ,	ГОСТ 31996-2012 АВБбШв 4х35	243-113-0807		м.	415		
1.10	Муфта концевая термоусаживаемая	rek-1КнТ-4х25/50-ВЛ-нб	243-903-2032		шт.	18		
2	**Оборудование на напряжение до 1000 В**							
2.1	Светильник консольный, светодиодный, димируемый по протоколу 1-10V мощностью 150Вт	RoadFlair gen2 150W P7	247-103-2379	PHILIPS	шт.	344		
2.2	Модуль диммирования PLC для светодиодных светильников до 250Вт	Блок управления PLC-V	515-301-1309		шт.	344		
2.3	Светильник консольный, светодиодный, мощность 70 Вт, IP 66	BRP491 LED102/NW 70W	247-103-2374	PHILIPS	шт.	86		
2.4	Светильник светодиодный торшерный, парковый, IP66, мощность 31Вт, 3550лм, 4000К	BDP260 LED50-4S/740 II	247-103-0570	PHILIPS	шт.	50		
2.5	Светильник консольный, светодиодный, мощность 39 Вт, IP 65	BRP102 LED55/740 39W	247-103-2302	PHILIPS	шт.	33		
2.6	Выключатель - разъеденитель нагрузки (в КТПНГ)	ВР32У-31А71240 100А	247-205-0306		шт.	6		
2.7	Передняя смещенная рукоятка для ВР32У 31240 MAXima EKF	uvr32-h-2	247-205-0206		шт.	6		
2.8	Автоматический выключатель	1Р 6А (В) 6кА ВА 47-63 EKF PROxima	247-204-1508		шт.	513		
2.9	Щит управления наружным освещением ZEREK LED CONTROL мощность 15кВт, напряжение 380В	01-2024-ЭН-01-006	515-301-1405	Saiman	шт.	6		
3	**Стальные конструкции**							
3.1	Кронштейн типа "ИВА" под один консольный светильник вылет 1500мм, угол наклона 15°, ГОСТ 24198-80	КИШ 48.1,5	247-306-0905	ЭЛТО	шт.	244		
3.2	Кронштейн типа "ИВА" под один консольный светильник вылет 1500мм, угол наклона 15°, ГОСТ 24198-80	КИШ 48.1,0	247-306-0904	ЭЛТО	шт.	86		
3.3	Стойка стальная оцинкованная, граненная, коническая, фланцевая для уличного освещения, толщиной 5 мм, высотой 5000 мм,	СТВ 5-5 68/104	247-306-0601	ЭЛТО	шт.	50		
3.4	Оцинкованная металлическая опора фланцевая, с смотровым кабельным окном, граненая уличного освещения высотой 10м.	СТВг-10-3,0(70/180)	247-306-0115	ЭЛТО	шт.	244		

Взам.инв.№ | Подпись и дата | Инв.№ подл.

1	2	3	4	5	6	7	8	9
3.5	Оцинкованная металлическая опора фланцевая, с смотровым кабельным окном, граненая уличного освещения высотой 8м.	СТВг-8-3,0(70/158)	247-306-0113	ЭЛТО	шт.	86		
3.6	Кронштейн однорожковый для крепления к бетонное опоре в комплекте с 2-мя хомутами типа ХП	К1П-700-1000+ХП-220		ЭЛТО	шт.	100		
4	**Металлопрокат**							
4.1	Труба прямоугольная стальная 100х50х3мм L=2200мм		214-205-0203	ГОСТ 32931-2015	шт.	6	14.52	
4.2	Полоса стальная 40х4мм		214-208-0102	ГОСТ 103-2006	м.	12	1.26	
4.3	Болт М8х50мм		217-101-0101	ГОСТ 7798-70	шт.	24	0.026	
4.4	Гайка М8		217-101-0101	ГОСТ 5915-70	шт.	24	0.006	
4.5	Шайба ø8мм		217-101-0101	ГОСТ 6958-78	шт.	24	0.006	
4.6	Бетон В 7.5		212-101-0301		м3	1		
4.7	Полоса стальная оцинкованная, ГОСТ 103-2006	4х40	252-301-1465	ГОСТ 103-2006	м.	440		
4.8	Уголок стальной 5х50 по ГОСТ 8509-93	5х50	214-201-0102	ГОСТ 8509-93	м.	500	3.77	
4.9	Гайка М20		261-107-0984	ГОСТ 5915-70	шт.	3000	0.072	
4.10	Шайба ø20мм		261-107-0987	ГОСТ 6958-78	шт.	1500	0.077	
5	**Линейная арматура для СИП**							
5.1	Бандажный крюк SOT29.10R		252-207-2320	ENSTO	шт.	480		
5.2	Поддерживающий зажим SO130		252-202-0510	ENSTO	шт.	250		
5.3	Прокалывающий зажим SLIP 12.1		252-207-1031	ENSTO	шт.	920		
5.4	Прокалывающий зажим SLIP 12.127		252-207-1032	ENSTO	шт.	300		
5.5	Анкерный зажим SO80s		252-207-1145	ENSTO	шт.	160		
5.6	Скрепа COT36		252-207-0803	ENSTO	шт.	940		
5.7	Лента COT37 метры		252-207-1802	ENSTO	м	770		
5.8	Ремешок нейлоновый PER 15		252-207-0104	ENSTO	шт.	120		
5.9	РК 99.2595 концевой колпачок		252-207-0907	ENSTO	шт.	180		
5.10	Корпус для предохранителя SV29.253			ENSTO	шт.	430		
5.11	Плавкая вставка SVV10.25-1			ENSTO	шт.	430		
5.12	Муфта для соединения кабеля с проводами СИП SJK1C 10-50 мм		252-204-1508	ENSTO	шт.	10		
5.13	Медный провод неизолированный МГ16		243-602-0108	ENSTO	м	200		
5.14	Наконечник со срывной головкой LUG6-50/12LVTIN (SAL1.2)		252-207-0410	ENSTO	шт.	124		
5.15	SE 45.275-15 (SE 45.328-10) ОПН		252-207-1709	ENSTO	шт.	20		
5.16	Устройство для закорачивания M6D / CT202.6			ENSTO	шт.	1		
5.17	Устройство для заземления MaT/ CT202.3			ENSTO	шт.	1		
5.18	Ответ.зажим с адаптером PC481/ ST202.54		252-207-1903	ENSTO	шт.	10		
6	**Материалы**							
6.1	Фундаментные блоки для опор освещения с кабельным вводом			ТОО "ЖБИ Атамекен 63"	шт.	330		
6.2	Щебень из плотных горных пород для строительных работ М1000 СТ РК 1284-2004 фракция 20-40 мм	Щебень фр. 20-40 мм	211-201-0606		м3	20		

Взам.инв.№

Подпись и дата

Инв.№ подл.

Рев	Кол-во	Лист	№док	Подпись	Дата	02-2024-ЭН-01.СО	Лист 3

1	2	3	4	5	6	7	8	9
7	**Материалы для прокладки кабеля, провода**							
7.1	Мелкопросеяный грунт для строительных работ				м3.	68		
7.2	Труба полиэтиленовая техническая, Dн=110 мм, толщ. стенки 8,1 мм, ГОСТ 18599-2001 (ГНБ)	ПЭ 80 SDR13,6-110х8,1	241-201-0512		м.	155		
7.3	Лента Сигнальная «Электро» с логотипом «ОСТОРОЖНО КАБЕЛЬ» 250 мм, ТУ2245-002-80699681-2009	ЛСЭ 250	249-101-0502		м.	1150		
7.4	Металлический лоток 50х50х3000мм		243-907-1201		шт.	30		
8	**Фундамент для оттяжек на опоры освещения**							
8.1	Бетон В 7.5		212-101-0301		м3.	42	0,3м3/1шт	
8.2	Болт анкерный	ГОСТ 24379.1-2012	217-101-0401		шт.	136	0,54кг	
8.3	Комплект оттяжек SHS-25P-135L	ТУ 3449-001-52819896-2017			шт.	136		
9	**Защитные сооружения**							
9.1	Защитное ограждение для ШУНО, 2000*1500мм				компл.	6		02-2024-АС-01
9.2	Ограждение опоры				шт.	30		02-2024-ЭН-02 л.11

Взам.инв.№

Подпись и дата

Инв.№ подл.

Рев	Кол-во	Лист	№док	Подпись	Дата	02-2024-ЭН-01.СО	Лист 4