Қазақстан Республикасы
Инвестициялар және даму
министрінің
2017 жылғы 24 сәуірдегі
№ 234 бұйрығымен
бекітілген

Объектіні пайдалануға қабылдау актісі

2025 жылғы «30» шілде

Тапсырыс беруші: «Қызылорда облысының денсаулық сақтау басқармасының «Шиелі аудандық көп бейінді орталық ауруханасы» 120700 шаруашылық жүргізу құқығындағы КМК Қызылорда облысы, Шиелі ауданы, Шиелі а., Калмаганбет Жайлыбаев, 58 БИН 140640020390, басшысы – Әбілпатта Алмас Әбдіғаппарұлы,

жеке тұлға үшін - тегі, аты, әкесінің аты (болған жағдайда), заңды тұлға үшін - ұйымның атауы, пошталық индексі, облысы, қаласы, ауданы, елді мекені, көше атауы, үй/ғимарат (стационарлық үй-жайлар) нөмірі

Сәйкестік туралы декларация: «29» 07 2025 ж., «AsiaStroy KZ» ЖШС-і, директоры – Шәуенов Расул Рахматуллаұлы, Қызылорда облысы, Қызылорда қаласы, Сұлтан Бейбарыс көшесі, 98

декларация күні, мердігер (бас мердігер) ұйымның атауы, басшының тегі, аты, әкесінің аты (болған жағдайда), заңды мекенжайы

Құрылыс-монтаж жұмыстарының сапасы туралы қорытынды: : «29» 07 2025ж. «SK ORDA CAPITAL» ЖШС-і, Уткельбаев Максат Нурланович KZ23VJE 00046440 04.05.2019 ж.; KZ93VJE00046441 04.05.2019 ж.; KZ66VJE00046442 04.05.2019 ж.

қорытынды күні, ұйымның атауы, техникалық қадағалау сарапшыларының тегі, аты, әкесінің аты (болған жағдайда), аттестаттар №, алған күні

Орындалған жұмыстардың жобаға сәйкестігі туралы қорытынды: : «29» 07 2025ж., «Проект Сервис-Т» ЖШС-і, Саулембаев Касен Батырович № 1-ПСТ-АН/2025 11.06.2025

негізінде қорытынды күні, ұйымның атауы, авторлық қадағалау сарапшыларының тегі, аты, әкесінің аты (болған жағдайда), аттестаттар №, алған күні

мердігердің (бас мердігердің) пайдалануға қабылдауға ұсынған:«Қызылорда облысы, Шиелі ауданы, Досбол Датқа ауылы, Д.Шыныбеков көшесі, №31Б мекенжайында орналасқан «Досбол Датқа» дәрігерлік амбулатория ғимаратын газбен жабдықтау» жұмыс жобасы .

мекенжайы бойынша: «Қызылорда облысы, Шиелі ауданы, Досбол Датқа ауылы, Д.Шыныбеков көшесі, №31Б

(облыс, аудан, елді мекен, шағын аудан, орам, көше, үйдің (корпустың) нөмірі)

объектінінің атқарушылық техникалық құжаттамасының жиынтығын тексеріп, дайындығына тексеру жүргізе отырып және мыналарды:

1. Объектінің құрылысы:

1)жерге тиісті құқық беру туралы шешімі (қаулы) немесе қолданыстағы ғимараттардың жайларын (жеке бөліктерін) реконструкциялау (қайта жоспарлау, кайта жабдықтау) туралы:

«Ақтоған ауылдық округі әкімі аппараты» КММ №02-1/15 шешім 27.08.2021ж

шешім шығарған органның атауы

2) қызметті немесе белгілі бір іс-қимылды жүзеге асыра бастағаны немесе тоқтатылғаны туралы хабарламаны қабылдау туралы талоны:

«Қызылорда облысының мемлекеттік сәулет-құрылыс бақылауы басқармасы»_коммуналдық мемлекеттік мекемесі . Талон №KZ48REA00486266_16.07.2025ж берілген._____

хабарлама қабылдаған ұйымның атауы, талон берген күні

3) Қызылорда облысының денсаулық сақтау басқармасы «Шиелі аудандық көп бейінді орталық ауруханасы» ШЖҚ КМК №198 бұйрық 1 9.05.2025 ж.

бекітілген жобаны бекіткен (қайта бекіткен) ұйымның атауы және бекітілген күні

«Проект Сервис-Т» ЖШС-і, №02-2025-ГСН _____

жоба (жобалау-сметалық құжаттамасы) негізінде жобалаушы ұйымның атауы, жобаның нөмірі жүргізілген;

2. Құрылыс-монтаж жұмыстары мынадай мерзімде жүзеге асырылған:

Жұмыстардың басталуы: 21. 07. 2025;

айы, жылы

Жұмыстардың аяқталуы 29. 07 2025;

айы, жылы

құрылыстың ұзақтығы, ай: «2»;

құрылысты ұйымдастыру нормасы бойынша немесе жобасы бойынша: «2» ай;

нақты: «0,3» ай;

3. Объектінің (кешеннің) мынадай негізгі техникалық-экономикалық көрсеткіштері бар (қуаттылық, өнімділік, өндірістік алаң, ұзындық, сыйымдылық, көлем, өткізу қабілеттілігі, тасымалдау қабілеттілігі, жұмыс орындарының саны және сол сияқты,) барлық объектілер (тұрғын үйлерден басқа) бойынша (нысаналы өнімдерге немесе көрсетілетін қызметтердің негізгі түрлеріне сәйкес өлшем бірліктерімен толтырылады):

Қуаттылық, өнімділік және т.б.	Өлшем бірлігі	Жоба бойынша		Нақты	
		жалпы (бұрын қабылданғандарды ескере отырып)	оның ішінде іске қосу кешені немесе кезегі	жалпы (бұрын қабылданғандарды ескере отырып)	оның ішінде іске қосу кешені немесе кезегі
ERG-10 газ қысымын реттегіші бар ГРПШ-10 газ реттегіш пункті, G4 газды есепке алудың екі торабы бар	шт	1	-	1	-

Бастапқы кезеңде жобалық қуатты игеру нормаларына сәйкес жобада көзделген көлемде өнім шығару (қызметтер көрсету) _____

(көлемін көрсете отырып, өнімдерді шығарудың нақты басталуы)

Тұрғын үйдің мынадай көрсеткіштері бар:

Көрсеткіштер	Өлшем бірлігі	Жоба бойынша	Нақты
Жалпы алаңы	$м^2$		
Қабаттар саны	қабат		
Құрылыстың жалпы көлемі	$м^3$		
Оның ішінде жерасты бөлігі	$м^3$		
Жапсарлас салынған, жапсарлас-жанаса салынған және жанаса салынған үй-жайлар алаңы	$м^2$		

Көрсеткіштер	Жоба бойынша			Нақты		
	пәтер саны	Пәтер алаңы, $м^2$		пәтер саны	Пәтер алаңы, $м^2$	
		жалпы	тұрғын		жалпы	тұрғын
Барлық пәтер, оның ішінде:						

4. Объект бойынша технологиялық және сәулет-құрылыс шешімдері мынадай деректермен сипатталады: Кірістіру нүктесі: қолданыстағы орташа қысымды жерасты газ құбыры ПЭ.110 мм. Жобада полиэтиленді және болат құбырлардан жерасты және жер үсті орындауында жобаланатын орташа қысымды (кірістіру нүктесінен ГРПШ-10мс дейін), орташа қысымды р=3.0 кг с/см2 дейін газ құбырын төсеу көзделеді. ГРПШ-ның кірісі мен шығысында газға арналған, толық өтімді, фланецті, болат шарикті кран LD типті, PN 40, DN 25 ажырату құрылғысы қарастырылады. ГРПШ-тен кейін төмен қысымды газ құбыры жер үстімен Ø38×3,0 мм болат электрмен дәнекерленген құбырлар арқылы жүргізіледі.

негізгі материалдар мен конструкциялар, инженерлік және технологиялық жабдықтар бойынша оны орналастыру ерекшеліктері бойынша қысқаша техникалық сипаттамалар

5. Объектіде жобада көзделген, жеке сынақтан және кешенді байқаудан кейін оны қабылдау туралы актілерге сәйкес мөлшерде жабдық орнатылған;

6. Сыртқы инженерлік коммуникациялар (суық су, кәріз,) объектінің (ғимараттардың, құрылыстардың, үй-жайлардың) қалыпты пайдаланылуын қамтамасыз етеді және оларды қалалық пайдалану ұйымдары қабылдаған;

7. Бекітілген жоба (жобалау-сметалық құжаттама) бойынша сметалық құны: барлығы: 5 046,388 мың теңге, оның ішінде құрылыс-монтаж жұмыстары 4 972,797 мың теңге, жабдықтар мен құрал-саймандар 73,591 мың теңге;

8. Пайдалануға қабылданатын негізгі қорлардың сметалық құны 5 046,388 мың теңге, оның ішінде құрылыс-монтаж жұмыстары 4 972,797мың теңге, жабдықтар мен құрал-саймандар 73,591 мың теңге;

9. Жергілікті қамту үлесі жобалау-сметалық құжаттамада 100 % көзделген және нақты қолданылған 100% (мемлекеттік инвестициялар және квазимемлекеттік сектор қаражаты есебінен қаржыландырылатын объектілерде);

10. Ғимараттың энергия тиімділігі класы —

11. Объект бекітілген жобаға (жобалау-сметалық құжаттамаға) және сәулет, қала құрылысы және құрылыс саласындағы мемлекеттік нормативтік құжаттардың талаптарына сәйкес салынғанын растайды

«Қызылорда облысы, Шиелі ауданы, Досбол Датқа ауылы, Д.Шыныбеков көшесі, №31Б мекенжайында орналасқан «Досбол Датқа» дәрігерлік амбулатория ғимаратын газбен жабдықтау»
объектінің (кешеннің) атауы

пайдалануға қабылдауды ШЕШТІ:

Тапсырыс беруші: «Қызылорда облысының денсаулық сақтау басқармасы «Шиелі аудандық көп бейінді орталық ауруханасы» шаруашылық жүргізу құқығындағы КМК – Әбілпатта Алмас Абілкаппарұлы
басшының тегі, аты, әкесінің аты (болған жағдайда), қолы М.О.

Техникалық қадағалау:
1) аттестатталған сарапшы(-лар):
Уткельбаев Максат Нурланович KZ23VJE00046440 04.05.2019 ж.; KZ93VJE00046441 04.05.2019 ж.; KZ66VJE00046442 04.05.2019 ж.
сарапшының (сарапшылардың) тегі, аты, әкесінің аты (болған жағдайда), аттестат №, қолы, күні

2) аккредиттелген ұйым:
«SK ORDA CAPITAL» ЖШС-і, Уткельбаев Максат Нурланович
өз құрамында аттестатталған сарапшысы(-лары) бар ұйымның атауы, басшының тегі, аты, әкесінің аты (болған жағдайда), қолы М.О.

(сарапшының тегі, аты, әкесінің аты (ол болған жағдайда), аттестат мамандығы, қолы, күні М.О.

Авторлық қадағалау:
1) жобаны әзірлеуші:
«Проект Сервис-Т» ЖШС
ұйымның атауы, басшының тегі, аты, әкесінің аты (болған жағдайда), қолы М.О.

2) ұйым: «Проект Сервис-Т» ЖШС-і, Тилеушов Жандос Шардарханович
(өз құрамында аттестатталған сарапшысы(-лары) бар ұйымның атауы, басшының тегі,аты, әкесінің аты (ол болған жағдайда), қолы, күні М.О.

Саулембаев Касен Батырович № 1-ПСТ-АН/2025 11.06.2025ж.
(сарапшының тегі, аты, әкесінің аты (ол болған жағдайда), аттестатының мамандануы, қолы, күні М.О.

3) аттестатталған сарапшы(-лар):
Саулембаев Касен Батырович № 1-ПСТ-АН/2025 11.06.2025
сарапшының (сарапшылардың) аттестат №, тегі, аты, әкесінің аты (болған жағдайда), қолы, күні

Мердігер (бас мердігер):
«AsiaStroy KZ» ЖШС-і, Шәуенов Расул Рахматуллаұлы
басшының тегі, аты, әкесінің аты (болған жағдайда), қолы М.О.

Объектіні пайдалануға
қабылдау актісіне
15-қосымша
нысан

Объектінің техникалық сипаттамасы (газ құбыры, мұнай құбыры)

Р/с №	Атауы	Өлшем бірлігі	Саны, ұзақтығы	Ескертпе
1	Құбырдың ұзындығы	м	290,5	
	Ауа төсемінің ұзындығы:	м	60	
	1) эстакадаларда	м	-	
	2) тіреуіштерде	м	60	
	3) тіреуішсіз төсем	м	-	
	Тіректер саны	дана	15	
	Жер асты төсемінің ұзындығы:	м	230,5	
	1) өткізу арналарында	м	-	
	2) жартылай өткізу арналарында	м	-	
	3) арнасыз өткізу	м	230,5	
2	Құдықтар (камералар) саны	дана	-	
3	Компенсаторлар саны	дана	-	
4	Кіріктірулер саны	дана	-	
5	Ысырмалар саны d =	дана	-	
	d =	дана	-	
6	Бұрандалар (клапан) d = ПЭ патрубками PE 100, Chevron, PN10	дана	1	
	d = Ø63	дана	-	
7	Өткізу краны d =PB/PB GAS Ду32	дана	1	
	d =Ду32	дана	-	
8	Сифондар (гидроқақпақтар)	дана	-	
9	Жалғастырғыш тетіктер	дана	-	
10	Бұрылмалы бекітпелер	дана	-	
11	Қысымды реттегіштер	дана	-	
12	Ұңғымалар	дана	-	
13	Тербелме станоктар (типі _____ , маркасы _____)	дана	-	
	- // - (типі _____ , маркасы _____)	дана	-	
	- // - (типі _____ , маркасы _____)	дана	-	

Ұңғыманың (құдықтың) көлденең кескіні	Ұңғыманың (құдықтың) тік кескіні
Масштабы _____	Масштабы_____

Ерекшелігі

Р/с	Атауы	Маркасы	Материалы	Диаметрі	Саны	Ескертпе

1	Кемінде 3.2 беріктік қоры коэффициентімен ПЭ100 SDR11 маркалы, Ø63х5.8 полиэтилен құбырлар.	ПЭ100 SDR11	полиэтилен	Ø63	230,5 м	
2	«ГАЗ» жазуы бар жолақты полиэтиленді белгілік лента.				242,5 м	
3	"РДГК-10 газ қысымын реттегішімен жабдықталған ГРПШ-10МС"	ГРПШ-10МС			1	
4	Электрмен дәнекерленген болат құбыр	II ГОСТ 10704-91 В-Ст3сп ГОСТ 10705-80	болат құбыр	25х2,5х5000	46м	
5	Электрмен дәнекерленген болат құбыр	II ГОСТ 10704-91 В-Ст3сп ГОСТ 10705-80	болат құбыр	38х3х5000	14м	

Ұңғыманы (құдықты) тұрақты бағдар-нүктесіне бекіту схемасы

Тапсырыс беруші: _____ «Қызылорда облысының денсаулық сақтау басқармасының «Шиелі аудандық көп бейінді орталық аурухана сы» шаруашылық жүргізу құқығындағы КМК -Бас дәрігер - Әбілпатта Алмас Әбілпатпарұлы

басшының тегі, аты, әкесінің аты (ол болған жағдайда), қолы
Мөрдің орны (болған жағдайда)

Авторлық қадағалау: _____ «Проект Сервис-Т» ЖШС-і,Саулембаев Касен Батырович

сарапшының тегі, аты, әкесінің аты (ол болған жағдайда), қолы
Мөрдің орны (болған жағдайда)

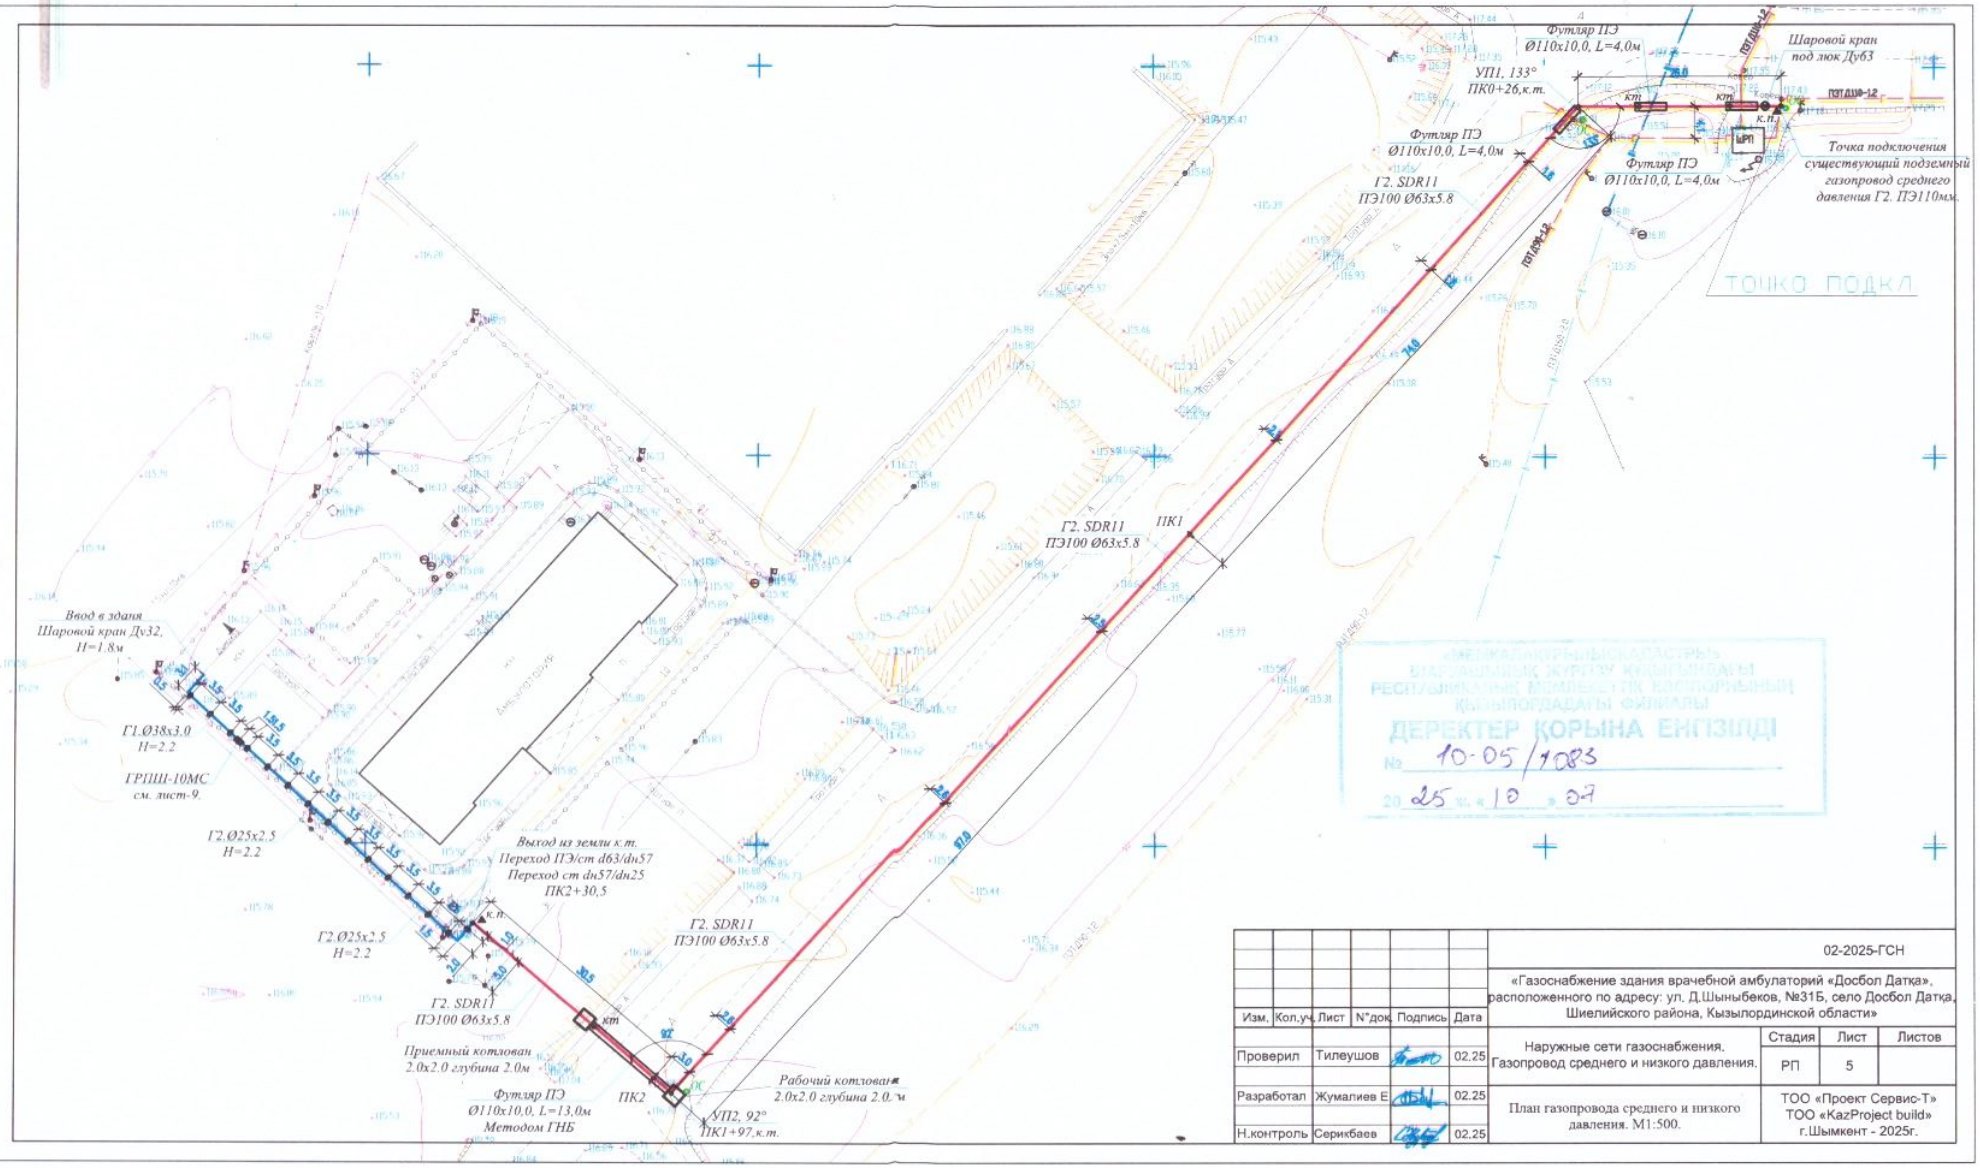

Изм.	Кол.уч.	Лист	N°док.	Подпись	Дата	02-2025-ГСН			
						«Газоснабжение здания врачебной амбулаторий «Досбол Датка», расположенного по адресу: ул. Д.Шыныбеков, №31Б, село Досбол Датка, Шиелийского района, Кызылординской области»			
Проверил		Тилеушов			02.25	Наружные сети газоснабжения. Газопровод среднего и низкого давления.	Стадия	Лист	Листов
							РП	5	
Разработал		Жумалиев Е			02.25	План газопровода среднего и низкого давления. М1:500.	ТОО «Проект Сервис-Т» ТОО «KazProject build» г.Шымкент - 2025г.		
Н.контроль		Серикбаев			02.25				

Қазақстан Республикасы
Инвестициялар және даму
министрінің 2017 жылғы 24 сәуірдегі
№ 235 бұйрығымен бекітілген
1-қосымша

Құрылыс-монтаждау жұмыстарының сапасы туралы қорытынды

2025 жылғы «29» шілде

Техникалық қадағалау «SK ORDA CAPITAL» ЖШС-і, Уткельбаев Максат Нурланович
ұйым атауы, басшының тегі, аты, әкесінің аты (болған жағдайда),

Уткельбаев Максат Нурланович KZ23VJE00046440 04.05.2019 ж.; KZ93VJE00046441 04.05.2019 ж.; KZ66VJE00046442 04.05.2019 ж.
сарапшылардың тегі, аты, әкесінің аты (болған жағдайда), аттестат № және алған күні

№215 12.06.2025ж. негізінде әрекет етеді.
шарт № және күні

«Қызылорда облысы, Шиелі ауданы, Досбол Датқа ауылы, Д.Шыныбеков көшесі, №31Б мекенжайында орналасқан «Досбол Датқа» дәрігерлік амбулатория ғимаратын газбен жабдықтау» Қызылорда облысы, Шиелі ауданы, Досбол Датқа ауылы, Д.Шыныбеков көшесі, №31Б
объектінің атауы және орналасқан жері

тапсырыс беруші: «Қызылорда облысының денсаулық сақтау басқармасының «Шиелі аудандық көп бейінді орталық ауруханасы» шаруашылық жүргізу құқығындағы КМК – Әбілпатта Алмас Әбдіғаппарұлы.
ұйым атауы, басшының тегі, аты, әкесінің аты (болған жағдайда)

болып табылатын мыналарды растайды:

1. Объект құрылысын:

1) мердігер (бас мердігер):

«AsjaStroy KZ» ЖШС-і №17014101 -07.08.2017 ж.
ұйымның атауы, лицензия № және алған күні

Шәуенов Расул Рахматуллаұлы атынан;
басшысының тегі, аты, әкесінің аты (болған жағдайда)

2) қосымша мердігерлік ұйымдармен

а) «Gas Neft Service» ЖШС №21014836 08.04.2021ж.;
ұйымның атауы, лицензия № және алған күні
директор - Ералиев Нұрдәулет Нурмаханбетуллаұлы;
басшысының тегі, аты, әкесінің аты (болған жағдайда)

б) «Электро-Лидер» ЖШС №18012142 18.06.2018ж.;
ұйымның атауы, лицензия № және алған күні
директор - Құмарбек Мәлік Сартайұлы;
басшысының тегі, аты, әкесінің аты (болған жағдайда)

в) «А.А.А.-строй»ЖШС № 24031963 01.11.2024ж.
ұйымның атауы, лицензия № және алған күні
директор - Утеулиев Талгат Кылышбекович атынан жүзеге асырды;
басшысының тегі, аты, әкесінің аты (болған жағдайда)

2. Құрылыс-монтаж жұмыстары мынадай мерзімде жүзеге асырылды:

Жұмыстардың басталуы: «21» 07 2025ж;
айы, жылы

Жұмыстардың аяқталуы: «29» 07 2025ж;
айы, жылы

құрылыстың ұзақтығы, ай: «2»;

құрылысты ұйымдастыру нормасы бойынша немесе жобасы бойынша: «2» ай;

нақты: «03»ай;

3. Бекітілген жоба (жобалау-сметалық құжаттама) бойынша сметалық құны: барлығы: 5 046,388 мың теңге, оның ішінде құрылыс-монтаж жұмыстары 4 972,797 мың теңге, жабдықтар мен құрал-саймандар 73,591мың теңге;

4. Пайдалануға қабылданатын негізгі қорлардың сметалық құны 5 046,388 мың теңге, оның ішінде құрылыс-монтаж жұмыстары 4 972,797 мың теңге, жабдықтар мен құрал-саймандар 73,591 мың теңге;

5. «Проект Сервис-Т» ЖШС-і, №02-2025-ГСН
жобалаушы ұйымның атауы, жобаның нөмірі

Қызылорда облысының денсаулық сақтау басқармасы «Шиелі аудандық көп бейінді орталық ауруханасы» ШЖҚ КМК №198 бұйрық 19.05.2025 ж.
жобаны бекіткен (қайта бекіткен) ұйымның атауы және бекітілген күні

және сәулет, қала құрылысы және құрылыс саласындағы мемлекеттік нормативтік құжаттардың талаптарына сәйкес салынған;

6. Қолданылған құрылыс материалдары, конструкциялары, жабдық және бұйымдар жобаның және мемлекеттік нормативтердің талаптарына сәйкес келеді;

6-1. Жергілікті қамту үлесі жобалау-сметалық құжаттамада 100 % көзделген және нақты қолданылған 100% (мемлекеттік инвестициялар және квазимемлекеттік сектор қаражаты есебінен қаржыландырылатын объектілерде);

7. Атқарушылық техникалық құжаттама толық көлемде, оның ішінде электрондық модульде бар;

8. Құрылыс процесінде техникалық қадағалау берген ескертпелер жойылған;

9. Құрылысы аяқталған объекті беріктікті, орнықтылықты, сенімділікті қамтамасыз етеді және жалпы қызмет көрсету (пайдалану, іске асыру, қолдану) мерзімі барысында меншік иелерінің (пайдаланушының) және қоғамның мүдделері мен қауіпсіздігін қамтамасыз етуге бағытталған мемлекеттік нормативтердің талаптарына сәйкес келеді.

Техникалық қадағалаушы:

мекеме: «SK ORDA CAPITAL» ЖШС-і, Уткельбаев Максат Нурланович
Ұйым атауы, басшының тегі, аты, әкесінің аты (болған жағдайда)

М.О.

техникалық қадағалау сарапшысы (лары):

Уткельбаев Максат Нурланович KZ23VJE00046440 04.05.2019 ж.; KZ93VJE00046441 04.05.2019 ж.; KZ66VJE00046442 04.05.2019 ж.
сарапшының (сарапшылардың) тегі, аты, әкесінің аты (болған жағдайда), аттестат №, қолы, күні

Қазақстан Республикасы
Инвестициялар және даму
министрінің 2017 жылғы 24 сәуірдегі
№235 бұйрығымен бекітілген
2-қосымша

Орындалған жұмыстардың жобаға сәйкестігі туралы қорытынды

2025 жылғы «29» шілде

Авторлық қадағалау «Проект Сервис-Т» ЖШС-і, Тилеушов Жандос Шардарханович
ұйым атауы, басшының тегі, аты, әкесінің аты (болған жағдайда)
Саулембаев Касен Батырович № 1-ПСТ-АН/2025 11.06.2025ж.
сарапшылардың тегі, аты, әкесінің аты (болған жағдайда), аттестат № және алған күні

№213 17.06.2025ж. шарт негізінде әрекет етеді.
шарт № және күні
«Қызылорда облысы, Шиелі ауданы, Досбол Датқа ауылы, Д.Шыныбеков көшесі, №31Б мекенжайында орналасқан «Досбол Датқа» дәрігерлік амбулатория ғимаратын газбен жабдықтау». Қызылода облысы,Шиелі ауданы, Досбол Датқа ауылы, Д. Шыныбеков көшесі №31 Б
объектінің атауы және орналасқан жері

тапсырыс берушісі: «Қызылорда облысының денсаулық сақтау басқармасы «Шиелі аудандық көп бейінді орталық ауруханасы» шаруашылық жүргізу құқығындағы КМК – Әбілпатта Алмас Әбдіғаппарұлы
ұйым атауы, басшының тегі, аты, әкесінің аты (болған жағдайда)
болып табылады.

1. Объект құрылысы:

1) мердігермен (бас мердігермен):
«AsiaStroy KZ» ЖШС-і №17014101 -07.08.2017 ж.
ұйымның атауы, лицензия № және алған күні
Шәуенов Расул Рахматуллаұлы атынан;
басшысының тегі, аты, әкесінің аты (болған жағдайда)

2) қосымша мердігерлік ұйымдармен:
а) «Gas Neft Service» ЖШС №21014836 08.04.2021ж.;
ұйымның атауы, лицензия № және алған күні
директор - Ералиев Нұрдәулет Нурмаханбетуллаұлы;
басшысының тегі, аты, әкесінің аты (болған жағдайда)
б) «Электро-Лидер» ЖШС №18012142 18.06.2018ж.;
ұйымның атауы, лицензия № және алған күні
директор - Құмарбек Мәлік Сартайұлы;
басшысының тегі, аты, әкесінің аты (болған жағдайда)
в) «А.А.А.-строй»ЖШС № 24031963 01.11.2024ж.
ұйымның атауы, лицензия № және алған күні
директор - Утеулиев Талгат Кылышбекович атынан жүзеге асты;
басшысының тегі, аты, әкесінің аты (болған жағдайда)

2. Құрылыс-монтаж жұмыстары мына мерзімде жүзеге асырылған:
Жұмыстардың басталуы: « 21 » 07 2025ж;
айы, жылы

Жұмыстардың аяқталуы: «29» 07 2025ж;
айы, жылы

құрылыстың ұзақтығы, ай: «2»;

құрылысты ұйымдастыру нормасы бойынша немесе жобасы бойынша: «2» ай;

нақты: «0,3» ай;

3. Қолданылған құрылыс материалдары, конструкциялары, жабдық және бұйымдар жобадағы және мемелекеттік нормативтер талаптарына сәйкес;
4. Техникалық қадағалаушының ескертпелері құрылыс процесінде жойылған;
5. Құрылыс процесінде жобаға (жобалау-сметалық құжаттамасына) енгізілген өзгерістер сәулет, қала құрылысы саласындағы нормативтік құжаттардың талаптарына сәйкес орындалған;

6. Объекті:
Қызылорда облысының денсаулық сақтау басқармасы «Шиелі аудандық көп бейінді орталық ауруханасы» ШЖҚ КМК №198 бұйрық 19.05.2025 ж. бекітілген,
құжаттаманы бекітуші (қайта бекітуші) органның атауы және бекітілген күні
«Проект Сервис-Т» ЖШС-і, №02-2025-ГСН
жобалаушы ұйымның атауы, жобаның нөмірі

жобаға (жобалау-сметалық құжаттамасына) сәйкес салынған.

Авторлық қадағалау:

Ұйым «Проект Сервис-Т» ЖШС-і, Тилеушов Жандос Шардарханович
ұйым атауы, басшының тегі, аты, әкесінің аты (болған жағдайда), қолы, күні

М.О.

авторлық қадағалау сарапшысы:
Саулембаев Касен Батырович № 1-ПСТ-АН/2025 11.06.2025ж.
сарапшының (сарапшылардың) аттестат №, тегі, аты, әкесінің аты (болған жағдайда), қолы, күні

ҚазақстанРеспубликасы
Инвестицияларжәне даму
министрінің 2017 жылғы 24 сәуірдегі
№ 235 бұйрығы мен бекітілген
3-қосымша

Сәйкестік туралы декларация

2025 жылғы «29 07.

Мердігер (бас мердігер): «AsiaStroy KZ» ЖШС-і, – Қызылорда облысы, Қызылорда қаласы, Сұлтан Бейбарыс көшесі, 98
ұйымның атауы, заңды мекенжайы

атынан: директоры – Шәуенов Расул Рахматуллаұлы,
ұйым басшысының тегі, аты, әкесінің аты (болған жағдайда)

«Қызылорда облысы, Шиелі ауданы, Досбол Датқа ауылы, Д.Шыныбеков көшесі, №31Б мекенжайында орналасқан «Досбол Датқа» дәрігрлік амбулатория ғимаратын газбен жабдықтау», Қызылорда облысы, Шиелі ауданы, Досбол Датқа ауылы, Д.Шыныбеков көшесі, №31Б
объектінің атауы, орналаскан жері

тапсырыс беруші: : «Қызылорда облысының денсаулық сақтау басқармасы «Шиелі аудандық көп бейінді орталық ауруханасы» шаруашылық жүргізу құқығындағы КМК – Әбілпатта Алмас Әбдіғаппарұлы,
ұйымның атауы, басшысының тегі, аты, әкесінің аты (болған жағдайда)

мынаны куәландырады:

1. Объектіде құрылыс-монтаж жұмыстары бекітілген жобаға (жобалау-сметалық құжаттамаға), сәулет, қала құрылысы және құрылыс қызметі саласындағы мемлекеттік нормативтерге сәйкес орындалған;

2. Қосымша мердігер ұйымдар:
а) «Gas Neft Service» ЖШС №21014836 08.04.2021ж.;
ұйымның атауы, лицензия № және алған күні
директор - Ералиев Нұрдәулет Нурмаханбетуллаұлы;
басшысының тегі, аты, әкесінің аты (болған жағдайда)
б) «Электро-Лидер» ЖШС №18012142 18.06.2018ж.;
ұйымның атауы, лицензия № және алған күні
директор - Құмарбек Мәлік Сартайұлы;
басшысының тегі, аты, әкесінің аты (болған жағдайда)
в) «А.А.А.-строй»ЖШС № 24031963 01.11.2024ж.
ұйымның атауы, лицензия № және алған күні
директор - Утеулиев Талгат Кылышбекович атынан жүзеге асты;
басшысының тегі, аты, әкесінің аты (болған жағдайда)

3. Жоба (жобалау-сметалық құжаттамасы): «Проект Сервис-Т» ЖШС, №02-2025-ГСН
жобалау ұйымының атауы, жобаның нөмірі
Қызылорда облысының денсаулық сақтау басқармасы «Шиелі аудандық көп бейінді орталық ауруханасы» ШЖҚ КМК №198 бұйрық 19.05.2025 ж.;
жобаны бекіткен (қайта бекіткен) ұйымның атауы және бекітілген күні

4. Объектінің (кешеннің) мынадай негізгі техникалық-экономикалық көрсеткіштері бар (қуаттылық, өнімділік, өндірістік алаң, ұзындық, сыйымдылық, көлем, өткізу қабілеттілігі, тасымалдау қабілеттілігі, жұмыс орындарының саны және сол сияқты,) барлық объектілер (тұрғын үйлерден басқа) бойынша
(нысаналы өнімдерге немесе көрсетілетін қызметтердің негізгі түрлеріне сәйкес өлшем бірліктерімен толтырылады):

Қуаттылық, өнімділік және тағы	Өлшем бірлігі	Жоба бойынша		Нақты	
		жалпы (бұрын қабылданғандарды	оның ішінде іске қосу	жалпы (бұрын қабылданғандарды	оның ішінде іске қосу

басқа		ескере отырып)	кешені немесе кезегі	ескере отырып)	кешені немесе кезегі
ERG-10 газ қысымын реттегіші бар ГРПШ-10 газ реттегіш пункті, G4 газды есепке алудың екі торабы бар	шт	1	-	1	-

Тұрғын үйдің мынадай көрсеткіштері бар:

Көрсеткіштер	Өлшем бірлігі	Жоба бойынша	Нақты
Жалпы алаңы	шаршы метр (бұдан әрі - $м^2$)		
Қабаттар саны	қабат		
Жалпы құрылыс көлемі	текше метр (бұдан әрі - $м^3$)		
Оның ішінде жер асты бөлігі	$м^3$		
Жапсарлас салынған, жапсарлас-жанаса салынған және жанаса салынған үй-жайлар алаңы	$м^2$		

Көрсеткіштер	Жоба бойынша			Нақты		
	пәтер саны	Пәтер алаңы, $м^2$		пәтер саны	Пәтер алаңы, $м^2$	
		жалпы	тұрғын		жалпы	тұрғын
Барлық пәтер, оның ішінде:						

5. Объект бойынша технологиялық және сәулет-құрылыс шешімдері мынадай деректермен сипатталады: Кірістіру нүктесі: қолданыстағы орташа қысымды жерасты газ құбыры ПЭ.110 мм. Жобада полиэтиленді және болат құбырлардан жерасты және жер үсті орындауында жобаланатын орташа қысымды (кірістіру нүктесінен ГРПШ-10мс дейін), орташа қысымды р=3.0 кг с/см2 дейін газ құбырын төсеу көзделеді. ГРПШ-ның кірісі мен шығысында газға арналған, толық өтімді, фланецті, болат шарикті кран LD типті, PN 40, DN 25 ажырату құрылғысы қарастырылады. ГРПШ-тен кейін төмен қысымды газ құбыры жер үстімен Ø38×3,0 мм болат электрмен дәнекерленген құбырлар арқылы жүргізіледі.

негізгі материалдар мен конструкциялар, инженерлік және технологиялық жабдықтар бойынша оны орналастыру ерекшеліктері бойынша қысқаша техникалық сипаттамалар

6. Объектіде жобада көзделген, жеке сынақтан және кешенді байқаудан кейін оны қабылдау туралы актілер сәйкес мөлшерде жабдық орнатылған

7. Жобада көзделген еңбекті қорғау, жарылыс қауіпсіздігін, өрт қауіпсіздігін қамтамасыз ету, қоршаған табиғи ортаны қорғау және сейсмикаға қарсы іс-шаралар орындалған

8. Құрылыс-монтаж жұмыстары мынадай мерзімде жүзеге асырылған: жұмыстардың:

басталуы: «21» 07 2025ж
айы, жылы

жұмыстардың аяқталуы: «29» 07 2025ж
айы, жылы

құрылыстың ұзақтығы: «2» ай
құрылысты ұйымдастыру нормасы бойынша немесе жобасы бойынша: «2» ай
нақты: «3» ай;

9. Қолданылған құрылыс материалдары, конструкциялары, жабдық және бұйымдар жобаның және мемлекеттік нормативтердің талаптарына сәйкес;

9-1. Жергілікті қамту үлесі жобалау-сметалық құжаттамада 100% көзделген және нақты қолданылған 100% (мемлекеттік инвестициялар және квазимемлекеттік сектор қаражаты есебінен қаржыландырылатын объектілерде);

10. Жерасты инженерлік желілердің және/немесе ғимараттың (құрылыс) нақты орналасуының атқарушы геодезиялық түсірілімі орындалды (сәйкестік туралы декларацияға міндетті қосымша);

10-1. Атқарушылық техникалық құжаттама толық көлемде, оның ішінде электрондық модульде бар;

11. Сыртқы инженерлік коммуникациялар (суық су және ыстық сумен жабдықтау, кәріз, жылумен жабдықтау, газбен жабдықтау, электрмен жабдықтау және байланыс) объектінің қалыпты пайдаланылуын қамтамасыз етеді, оны инженерлік және коммуналдық қамтамасыз ету бойынша қызметтерді жеткізушілер растайды.

Инженерлік және коммуналдық қамтамасыз ету бойынша қызметті жеткізушілер:

_____ _____
басшының тегі, аты, әкесінің аты (болған жағдайда), қолы, күні

М.О.

_____ _____
басшының тегі, аты, әкесінің аты (болған жағдайда), қолы, күні

М.О.

_____ _____
басшының тегі, аты, әкесінің аты (болған жағдайда), қолы, күні

М.О.

_____ _____
басшының тегі, аты, әкесінің аты (болған жағдайда), қолы, күні

М.О.

_____ _____
басшының тегі, аты, әкесінің аты (болған жағдайда), қолы, күні

М.О

12. Ғимараттың шудан оқшаулауы жобаға сәйкес келеді және аккредиттелген сынақ зертханалармен (орталықтармен) жүргізілген өлшем қорытындысы бойынша санитариялық-эпидемиологиялық сараптама жүргізетін мемлекеттік ұйым берген сараптау қорытындысымен расталады (сараптау қорытындысы қоса беріледі);

13. Халықтың жүріп-тұруы шектеулі топтары үшін қол жеткізу қамтамасыз етілді, оны халықтың әлеуметтік қорғау органдары растайды

_____ _____

басшының тегі, аты, әкесінің аты (болған жағдайда), қолы, күні

М.О

Мердігер (бас мердігер): «Қызылорда облысы, Шиелі ауданы, Досбол Датқа ауылы, Д.Шыныбеков көшесі, №31Б мекенжайында орналасқан «Досбол Датқа» дәрігерлік амбулатория ғимаратын газбен жабдықтау»_____

объектінің (кешеннің) атауы

объектісін қабылдауға дайын деп санайды,

орындалған құрылыс-монтаждау және арнайы жұмыстардың сапасына кепілдік береді және объектінің құрылысы кезінде оның кінәсі бойынша пайда болған ақауларды Қазақстан Республикасының заңнамасына сәйкес кепілдік мерзім ішінде жоюға өзіне міндеттеме алады.

Мердігер (бас мердігер):
«AsiaStroyKZ» ЖШС директоры
Шәуенов Расул Рахматуллаұлы
басшының тегі, аты, әкесінің аты (болған жағдайда),

_____
қолы, күні

М.О.

"QAZAQGAZ AIMAQ"
акционерлік қоғамы

Қызылорда өндірістік
филиалы

QAZAQGAZ
AIMAQ

Акционерное общество
"QAZAQGAZ AIMAQ"

Кызылординский
производственный филиал

Қазақстан Республикасы, 120003
Қызылорда облысы, Қызылорда қ.,
Бейбарыс Сұлтан көшесі №1
Тел.: 8 (7242) 55-17-42; 55-17-44
e-mail: kyzylorda@ktga.kz

Республика Казахстан, 120003
Кызылординская область, г.Кызылорда,
ул. Бейбарыс Султан №1
тел.: 8 (7242) 55-17-42; 55-17-44
e-mail: kyzylorda@ktga.kz

№
г.

Қызылорда қаласы
«AsiaStroyKZ» ЖШС
Р. Р. Шауеновке

Ответ на №37 от 03:07:2025г. Р. Р. Шауеновке

«QazaqGaz Aimaq» акционерлік қоғамының Қызылорда өндірістік, филиалы *(бұдан әрі - Филиал)* Сіздің 03.07.2025 №3364 хатыңызды қарап, келесіні хабарлайды.

Бүгінгі күнге дейін, ҚР ҰЭМ Табиғи монополияларды реттеу, бәсекелестікті және тұтынушылардың құқықтарын қорғау комитетінің Қызылорда облысы бойынша департаменті *(бұдан әрі-Департамент)* тарапынан Филиалға табиғи монополиялар туралы заңнамасын бұзушылықты жою туралы бірнеше нұсқамалар келіп түсті.

Нұсқамаларда, Филиалдың табиғи монополия субектісінің желісіне қосуға арналған техникалық шарттарды сақтаудан басқа өзге талаптарды қою тоқтатылсын делінген. Яғни, нұсқамалардың мазмұнында техникалық шартта көрсетілмеген өзге де құжаттарды, оның ішінде нысанның газ тұтыну жүйесіндегі құрылыс материалдары, конструкциялар, жабдық және бұйымдар жобаның және мемлекеттік нормативтердің талаптарына сәйкестігін дәлелдейтін құжаттарды талап етуге, сондай-ақ, жобаға сәйкестігін тексеру жұмыстарына шектеу қойылып отыр.

Аталған нұсқамаларды заңсыз деп танып, күшін жою үшін Филиал сотқа жүгінді. Сот отырыстарында арнайы шақырылған Қызылорда облысының мемлекеттік сәулет-құрылыс бақылауы басқармасы мамандары тарапынан ауызша және жазбаша түрде берілген түсіндірмелері ескерілді. Алайда, экономикалық сотымен Департаменттің іс-әрекеті дұрыс деп танылып, нұсқамаларды өзгеріссіз қалдыру туралы шешім қабылданды.

Сонымен қатар, екінші саты соты яғни, сот алқасы, Филиалдың талабын қанағаттандыруға құқықтық негіз жоқ деген тұжырым жасап, Филиалдың апелляциялық шағымы қанағаттандырусыз қалдырылды.

Осылайша, нұсқамалар заңды күшіне еніп, Филиалға тиісті әкімшілік құқық бұзушылық хаттамалары толтырылып, айыппұлдар салынды. Жоғарыда көрсетілгендердің негізінде, «**Қызылорда облысы, Шиелі ауданы Досбол Датқа ауылы, Шыныбеков көшесі №31Б ғимарат**» және осыған ұқсас нысандар

Документ заверен электронно-цифровой подписью. СЭД EasyDocs

бойынша сәйкестік декларациясына қол қойып, мөр басуға Филиалдың құқықтық негізі жоқ екенін хабарлай отырып, сәйкестік декларациясының қол қоюшылардың тізімінен Филиалды алып тастау қажет деп санаймыз.

И.О Директора **Б. Әбдіқаппарұлы**

Документ заверен электронно-цифровой подписью. СЭД EasyDocs

Исп.:Әміров С. А.
Тел:
Email:Amirov_s@aimaq.kz