Приложение 3
к приказу Министра
по инвестициям и развитию
Республики Казахстан
от 24 апреля 2017 года № 235

Декларация о соответствии

«31» июля 2025 г.

Подрядчик (генеральный подрядчик) **ТОО «NSC Construction-2004», Республика Казахстан, Бостандыкский район, улица Сатпаева, дом 133/7, кв. 96, почтовый индекс 050000;**

(наименование организации, юридический адрес)

в лице **директора Мырзалиев Марал Жазылханулы**

(фамилия, имя, отчество (при наличии) руководителя организации)

по объекту: **«Реконструкция здания КНС-2. г. Уральск». Корректировка;**

(наименование, местонахождение объекта)

заказчиком которого является **ГУ «Отдел жилищно-коммунального хозяйства, пассажирского транспорта и автомобильных дорог города Уральска»**

(наименование организации, фамилия, имя. отчество (при наличии) руководителя)

удостоверяет, что:

1. Строительно—монтажные работы на объекте выполнены в соответствии с утвержденным проектом (проектно-сметной документацией), государственными нормативами в сфере архитектурной, градостроительной и строительной деятельности;

2. Субподрядные организации: **ТОО «Азия Строй KZ» № лицензии ГСЛ №00538, 10.10.2006 год; ТОО «АкНур-Астана 2005» ГСЛ №22007778, от 22.04.2022 год; ТОО «Прима ИнвестГрупп» №ГСЛ 23025826, дата выдачи 22.11.2023 год; ТОО "АСТ-Технология", ГСЛ №0002338 от 18.06.2021 г.; ТОО «СК ЭкоСтрой Групп Лицензия 15-ГСЛ №003828 от 11.06.2021 г.; ТОО «ТАЛДЫКОРГАН АСУ», Лицензия ГСЛ 23011830 от 24.05.2023 г.; ТОО "Іргетас-Курылысы-II", БИН 061140007390, Лицензия ГСЛ МКЛ № 000636 от 02.02.2007 г.; ТОО "Универсал Plus", Лицензия ГСЛ 21024510 от 18.08.2021 г.; ТОО «АГА-Курылыс», ГСЛ № 000455 от 27.09.2022 г.; ТОО «КазЕвроСтрой ГСЛ 19007070 от 26.03.2019 г.; ТОО «Агидель-Ас» ГСЛ №14010975 от 30.07.2014г.; ТОО «BCS Construction» ГСЛ №0006432 от 25.03.2021 года**

(наименование организации)

3. Проект (проектно-сметная документация) **ТОО «ЖайыкСтройПроект», (ГСЛ №-19001586), №05-20;**

(наименование проектной организации, номер проекта)

утвержден **ГУ «Отдел жилищно-коммунального хозяйства, пассажирского транспорта и автомобильных дорог города Уральска», Приказ № 182/1 от 30.08.2022г.;**

(наименование организации утвердившей (переутвердившей) проект и дата утверждения)

4. Объект (комплекс) имеет следующие основные технико-экономические показатели (мощность, производительность, производственная площадь, протяженность, вместимость, объем, пропускная способность, провозная способность, число рабочих мест и тому подобное, заполняется по всем объектам (кроме жилых домов) в единицах измерения соответственно целевой продукции или основным видам услуг

Мощность, производительность и так далее	Единица измерения	По проекту		Фактически	
		общая (с учетом ранее принятых)	в том числе пускового комплекса или очереди	общая (с учетом ранее принятых)	в том числе пускового комплекса или очереди
Мощность КНС-2	м3/час	3000		3000	
Общая площадь участка	га	0,3313		0,3313	
Площадь застройки	м²	911,3		911,3	
Площадь застройки здания КНС-2	м²	556,0		556,0	
Общая площадь здания КНС-2	м²	1107,79		1107,79	
Напорный коллектор Труба стальная электросварная прямошовная, ⌀820х12,0 мм.	м	109		109	
Самотечная канализация Труба стальная электросварная прямошовная, ⌀1220х12,0 мм.	м	5		5	
Водоснабжение Труба питьевая ПЭ100 SDR17-63х3,8	м	29		29	
Насос погружной ГНОМ10-10, Q=10м³/час, H=10 м, N=1.1 кВт, 2880 об/мин.	компл.	2		2	
Канальная решётка-дробилка канализационная, со шкафом управления шт. 3,0 2440 кг Макс. производительность измельчителя 3030 м³/час, барабана 2600 м³/ч, PN6,	компл.	3		3	
Затвор щитовой плоский с электроприводом AUMA SA10.2 , ЗЩПЭ1.4Х2.4(2.0)	компл.	3		3	
Затвор глубинный плоский ЗЩГЭ1.65Х3,5(1,65) см, с электроприводом AUMA.	компл.	1		1	
Погружной насос, сухой установки Flygt CZ 3240, номинальная мощность 375 кВт, ном напряжение 400В, частота 50Гц, включая 40 м кабеля и многоразового датчика утечки FLS, со станиной для сухой установки.	компл.	6		6	
Панель управления 3-мя насосами, с датчиком давления. (Автоматического и ручного исполнения, защита электродвигателя от сухого хода, автоматическое управление по уровню,	компл.	2		2	

плавные пуски, защита электродвигателя при обрыве 3-х фаз, защита при перегрузке по току, защита электродвигателя от перекоса фаз, MAS801).					
Шиберная ножевая задвижка ланцевая DN250 мм, PN10,	шт.	2		2	
Разборное соединение JT4203 DN400 PN10	шт.	6		6	
Разборное соединение JT4203 DN500 PN10	шт.	6		6	
Разборное соединение JT4203 DN800 PN10	шт.	4		4	
Компенсатор резиновый DI7240 DN500 PN10, резиновый, фланцевый.	шт.	6		6	
Компенсатор резиновый DI7240 DN400 PN10, резиновый, фланцевый.	шт.	6		6	
Задвижка с обрезиненным клином VOC4241AP DN800 PN10, фланцевая. с Электропривод AUMA, логика открыто-закрыто, тип привода SA14.2	шт.	4		4	
Задвижка с обрезиненным клином VOC4241CM DN400 PN10/16 , фланцевая. Электропривод AUMA, логика открыто-закрыто, тип привода SA14.6	шт.	6		6	
Задвижка шиберная ножевая VG4400 DN500 PN4, фланцевая. Электропривод AUMA, логика открыто-закрыто, тип привода SA14.2	шт.	6		6	
Задвижка шиберная ножевая DN150 PN10, фланцевая.	шт.	2		2	
Клапан обратный с противовесом CP4243 DN400 PN10	шт.	6		6	
Шиберно-ножевая задвижка EKO DN 1200 PN2 с электроприводом AUMA.	шт.	1		1	
Задвижка с металлическим клином EKO DN800 PN10/16 с электроприводом AUMA	шт.	2		2	
Дизель-генератор FG Wilson P2500 (2000кВт), 380В, 50 Гц, закрытого исполнения(контейнер) вкомплекте: Промышленный двигатель Perkins (Англия); Панель управления с АВР.	компл.	1		1	

Силовой автомат защиты для генератора. Подогрев системы охлаждения двигателя (горячий режим). Промышленный глушитель с сильфонным компенсатором и креплениями. Радиатор охлаждения, рассчитанный для тяжелых условий работы. Заправлен антифризом, Моторным маслом. Имеется комплект АКБ с кабелями. Полностью готов к запуску Комплект документации на русском и английском языках; производство FG Wilson. Сборно-строительная конструкция (контейнер)для (11000х3200х3400мм) включая: освещение рабочее и аварийное. ЩСН, электроконвекторы, автоматические жалюзи, охранно-пожарная сигнализация порошковое пожаротушение, топливная емкость на 6000 л.					
Блочно-модульная трансформаторная подстанция БКТП 2х2500кВа-10/0,4кВ.Блочно-модульное здание из панелей типа "Сэндвич" . Размеры: Д+Ш+В(мм.) 8200х7700х3210мм. Стены БМЗ будут выполнены из панелей типа "Сэндвич" толщиной 50 мм. (3 блоков) Освещение (рабочее), отопление, охранно пожаная сигнализация: Камеры сборные одностороннего обслуживания серии КСО, Панель управления (распределительное устройства),Силовой трансформатор ТМГ2500/10-0,4кВ,Шкафы(собственных нужд, релейной защитф и автоматики, охрано-пожарной сигнализации).	компл.	1		1	
Система вентиляции П1 Приточный агрегат L-2191 м3/час в комплекте с автоматикой, фильтром, шумоглушителем, электрическим нагревателем.	компл.	1		1	

Система вентиляции В1 Вытяжной канальный вентилятор L-2191 м3/час в комплекте с автоматикой, фильтром, шумоглушителем.	компл.	1		1	
Система вентиляции П2 Приточный агрегат L-1381,28 м3/час в комплекте с автоматикой, фильтром, шумоглушителем, электрическим нагревателем.	компл.	1		1	
Система вентиляции В2 Вытяжной канальный вентилятор L-1380 м3/час в комплекте с автоматикой, фильтром, шумоглушителем.	компл.	1		1	
Система вентиляции П3 Приточный агрегат L-846 м3/час в комплекте с автоматикой, фильтром, шумоглушителем, электрическим нагревателем.	компл.	1		1	
Система вентиляции В3 Вытяжной канальный вентилятор L-906 м3/час в комплекте с автоматикой, фильтром, шумоглушителем.	компл.	1		1	
Система вентиляции П4 Приточный агрегат L-14523,23 м3/час в комплекте с автоматикой, фильтром, шумоглушителем, электрическим нагревателем.	компл.	1		1	
Система вентиляции В4 Вытяжной канальный вентилятор L-14520 м3/час в комплекте с автоматикой, фильтром, шумоглушителем.	компл.	1		1	
Система вентиляции П5 Приточный агрегат L-13096 м3/час в комплекте с автоматикой, фильтром, шумоглушителем, электрическим нагревателем.	компл.	1		1	
Система вентиляции В5 Вытяжной канальный вентилятор L-13096 м3/час в комплекте с автоматикой, фильтром, шумоглушителем.	компл.	1		1	
Система вентиляции В6 Вытяжной канальный вентилятор L-4600 м3/час в комплекте с автоматикой, фильтром, шумоглушителем.	компл.	1		1	
Установка очистки воздуха	компл.	1		1	

Адсорбер STRADA SORB 6.0 наружного исполнения с утепленными стенками.					
Газоанализатор "Сенсон-СВ-5023-NH3-2-ЭХ" Сенсон	шт.	4		4	
Контроллер "Сенсон-К-4М"	шт.	1		1	
Котел электрический ЭВН-К-96-Э3 мощностью 96 кВт	шт.	1		1	
Котел электрический ЭВН-К-36-Э2 мощностью 36 кВт	шт.	1		1	
Насос повышения давления Grundfos JP 5-48 PT-H, Q-5,11м3/час, H-25,7м, P-1,39кВт. -220В	компл.	1		1	
Бак разрыва струи объем 180л	шт.	1		1	
Наружные сети электроснабжения 10кВ Укладка кабеля АСБл 3х240-10	м	840		840	
Внутриплощадочные сети электроснабжения Укладка кабелей ВБбШвнг(А)-LS 5х240мм2	м	800		800	
асфальтобетонное покрытие проездов	м2	1112		1112	
Кран мостовой однобалочный опорный электрический 1-А-5,0-7,3-12, 0-А4-380-У3, г/п 5,0 тонн, в комплекте с электрической талью с нормальной строительной высотой	шт.	2		2	

Жилой дом имеет следующие показатели:

Показатели	Единица измерения	По проекту	Факти-чески
Общая площадь	метр в квадрате (далее–м2)		
Число этажей	этаж		
Общий строительный объем	метр в кубе (далее–м3)		
В том числе подземной части	м3		
Площадь встроенных, встроенно-пристроенных и пристроенных помещений	м2		

Показатели	По проекту			Фактически		
	число квартир	площадь квартир, м2		число квартир	площадь квартир, м2	
		общая	жилая		общая	жилая
Всего квартир, в том числе: однокомнатных двухкомнатных						

трехкомнатных четырехкомнатных и более						

5. Технологические и архитектурно-строительные решения по объекту характеризуются следующими данными:

Диспетчеризация

Система диспетчеризации выполнена для повышения уровня безопасности и осуществления визуального контроля и управления технологическим процессом на объекте, а также ведения статистических данных работы оборудования (насосы, затворы, задвижки и т.д.). Вся собранная информация о состоянии оборудования сводиться в систему SCADA на АРМ оператора и выводиться на монитор в виде схемы. Система диспетчеризации строиться на основе: визуальный контроль за технологического процесса; визуальный контроль за работой оборудования; сбора данных с приборов;

протоколирование в памяти всех событий, происходящих в системе; ведение электронного архива. В здании проводка осуществляется в кабель-каналах по стенам здания.

Технологическая часть

Канализационная насосная станция предназначена для перекачки хозяйственно-бытовых сточных вод, поступающих в приемный резервуар из подводящего коллектора Ø1200мм.

2. Насосная станция предусмотрена для перекачки бытовых стоков части г. Уральск.

- производительность насосной станции - 3000 м³/час.

Насосная станция относится к 1-ой категории надежности действия.

Подземная часть насосной станции круглая в плане, диаметром 24 м, глубина подводящего коллектора 7м.

В подземной части расположены приемный резервуар, помещение решеток и машинный зал. В надземной части расположены бытовые помещения, операторская, котельная, вентиляционные камеры.

Подземная часть насосной станции разделена глухой водонепроницаемой перегородкой на два отсека: в одном расположены приемный резервуар и помещение решеток, в другом – машинный зал.

Емкость приемного резервуара составляет 435 м³.(904м3)

Приемный резервуар состоит из двух отделений, на разделительной стенке предусмотрена установка глубинного щитового затвора ЗЩГЭ 1.5х1.5 с электроприводом с возможностью дистанционного управления

Спуск в приемный резервуар предусмотрен через специальные люки по стремянкам.

3. Канализационные стоки поступают самотёком в КНС, обрабатываются дробилкой CDD5-16-XDM2,5.

- Максимальный расход змеевика барабана 3030 м³/час, максимальная подача перфорации барабана 2600 м³/час.
- Рабочее давление дробилки 6 бар.
- Дробилка предназначена для дробления мусорных частиц и твёрдых материалов

4. Переработанные канализационные стоки насосами подаются по напорным трубопроводам на КОС.

- Проектом приняты насосы горизонтальные, с закрытым рабочим колесом, 3-х фазным двигателем, 1490 об/мин, Q=755 м³/час, H=96 м, четыре основных и два резервных.
- Предусмотрена автоматическая работа насосов от уровней в приёмном резервуаре. В автоматическом режиме насосы могут работать поочерёдно, от первого рабочего уровня или включаться в работу от второго уровня. Для обеспечения автоматической работы насосной станции, предусматривает контроль следующих параметров:
- уровней в приёмном резервуаре (рабочий уровень затопления);
- учёт времени работы насосов с помощью счётчиков моточасов;
- при аварийном отключении насосов предусматривается сигнализация;
- Управление контроля и сигнализации устанавливается в шкафу управления.

5. Предусмотрены щитовые затворы в вводных каналах.

- Щитовые затворы состоят из металлической рамы, которая обеспечивает прочность конструкции самого стального щита, с прокладками для герметизации устройства.
- Движение щита затвора обеспечивается с помощью подшипников, механизма управления.
- Перемещение самого затвора в пределах рамы, производится с помощью электродвигателя со степенью защиты IP68.

6. При проходе трубопроводов из машинного отделения в приёмное отделение применяются сальниковые устройства по Серии 5.900-2.

7. Проектом приняты трубы по ГОСТ 10704-91, "Трубы стальные электросварные прямошовные" из стали 20, пределом текучести 245 Н/мм² (min), Ø820х12 мм, Ø530х12 мм, Ø426х12 мм, Ø325х10 мм, Ø273х10 мм, Ø219х8 мм, Ø159х6 мм, Ø133х5,0 мм.

8. Проектом предусмотрены:

Задвижка клиновая Ду800, Ду400, Ру10, с электро- приводом, задвижка щиберная-ножевая Ду500 Ру4 с электро- приводом, Ду250, Ду125, Ру10, стальная, межфланцевая, с выдвижным (штоком) шпинделем;

9. Трубопровод для вмучивания принят проектом по ГОСТ 9941-81, "Труба стальная бесшовная холоднодеформированная из коррозионно-стойкой стали марки 10Х17Н13М2Т, Ø159х4,0 мм, стали марки 10Х17Н13М2Т, Ø133х4,0 мм.,перфорированная, Øотв. 15 мм.

Для монтажа и демонтажа оборудования, а также для подъема и выгрузки контейнеров с мусором предусмотрен кран электрический мостовой грузоподъемностью 5 тонны.

Для контроля содержания вредных газов (сероводород H2S, метан CH4) и безопасного уровня кислорода в воздухе в помещении решеток предусмотрена установка газоанализаторов.
Предусмотрены два выхода напорных трубопроводов Ø800 из насосной станции.
Для опорожнения напорных трубопроводов Ø800 предусмотрены отводы Ø250 мм с арматурой.
Для определения расходов перекачиваемых стоков предусмотрена установка расходомеров, установленных в специальных камерах за пределами насосной станции
3. Насосы технической воды
Насосы технической воды предусмотрены для подачи к поливочным кранам для смыва пола, осадка со стен и днища приемного резервуара и к отжимному промывочному прессу в помещении решеток. Установлены два насоса (1 рабочий, 1 резервный) Насос повышения давления Grundfos JP 5-48 PT-H, Q-5,11м3/час, H-25,7м, P-1,39кВт. -220В
Техническая вода подается из сети хозяйственно-питьевого водопровода через бак разрыва струи емкостью 180л GT-D-200 PN10 G1 1/4. Работа насосов автоматизирована в зависимости от давления в напорном трубопроводе.
Для контроля давления в напорных и всасывающих трубопроводах предусмотрена установка манометров и вакуумметров.

Архитектурная часть

Здание канализационной станции прямоугольное размерами в осях 18,0м х 24,0м.
Подземная часть канализационной станции круглая диаметром 24,0м, состоит из двух отделений:
Машинное отделение высотой 9 м
Приемное отделение с лотками высотой 3,20м и помещение обслуживания решеток над отделением с лотками высотой 4,70м.
Планировка здания выполнена с учетом технологических процессов.
Стены техподполья - монолитные армированные.
Стены наружные - многослойные из красного жженого кирпича - 380мм на сложном цементно-песчаном растворе М50, с утеплителем из минплиты "ФАСАД БАТТС ОПТИМА" Р=120 кг/м³ толщиной 100мм. с облицовкой из кирпича.
Стены и перегородки внутренние - из керамического кирпича КР-р-пу 250х120х88/1НФ/100/2,0/50 по ГОСТ 530-2012 на цементно-песчаном растворе М50.
Перекрытие и покрытие выполнено сборное железобетонное.
Кровля мягкая с внутренним водоском.
Утеплитель покрытия - Утеплитель Rockwool "РУФ БАТТС В" Y=190кг/м3 толщиной 200мм.
Отделка помещений предусмотрена устойчивая к агрессивным средам.
Вентиляция
Проектом предусмотрено 6 системы механической вытяжной вентиляции, 5 механической системы приточной вентиляции. Для санитарных узлов предусмотрено естественная вентиляция. Тип источника теплоснбажения воздухонагревателей приточных установок систем - электрический. Система вытяжной вентиляции В6 дополнительно очищается с помощью установки очистки воздуха Адсобрер STRADA SORB 6.0 наружного исполнения с утепленными стенками.

(краткие технические характеристики по особенностям его размещения, по основным материалам и конструкциям, инженерному и технологическому оборудованию)

6. На объекте установлено предусмотренное проектом оборудование в количестве согласно актам о его приемке после индивидуального испытания и комплексного опробования;
7. Мероприятия но охране труда, обеспечению взрывобезопасности, пожаробезопасности, охране окружающей природной среды и антисейсмические мероприятия, предусмотренные проектом, выполнены;
8. Строительно-монтажные работы осуществлены в сроки:
начало работ: **октябрь 2023 г.;**
(месяц, год)
окончание работ: **июль 2025 г.;**
(месяц, год)
при продолжительности строительства:
по норме или по проекту организации строительства, месяц – 9 месяцев
фактически, месяц – 9 месяцев
9. Примененные строительные материалы, конструкции, оборудование и изделия соответствуют требованиям проекта и государственных нормативов;
9-1. Доля местного содержания предусмотрена в проектно-сметной документации 55% и фактически применено 55% (на объектах финансируемых за счет государственных инвестиций и средств квазигосударственного сектора);
10. Исполнительная геодезическая съемка фактического положения подземных инженерных сетей и/или зданий (сооружений) выполнена (обязательное приложение к декларации о соответствии);

10-1. Исполнительная техническая документация имеется в полном объеме, в том числе в электронном модуле;
11. Наружные инженерные коммуникации (холодное и горячее водоснабжение, канализация, теплоснабжение, газоснабжение, электроснабжение и связь) обеспечивают нормальную эксплуатацию объекта, что подтверждается поставщиками услуг по инженерному и коммунальному обеспечению.

Поставщики услуг по инженерному и коммунальному обеспечению:
ТОО «Батыс су арнасы»» _____ 31.07.25
(наименование организации, фамилия, имя. отчество (при наличии), подпись руководителя, дата.)

АО «Западно-Казахстанская распределительная электросетевая компания» _____
_____ 31.07.25
(наименование организации, фамилия, имя. отчество (при наличии), подпись руководителя, дата.)

Западный РДТ АО «Казактелеком» _____ 31.07.25
_____
(наименование организации, фамилия, имя. отчество (при наличии), подпись руководителя, дата.)

12. Шумоизоляция здания соответствует проекту и подтверждается экспертным заключением выдаваемым государственной организацией осуществляющей санитарно-эпидемиологическую экспертизу по результатам лабораторных замеров проведенных аккредитованными испытательными лабораториями (центрами) (экспертное заключение прилагается);
13. Обеспечен доступ для маломобильных групп населения, что подтверждается органами социальной защиты населения_____
_____;
фамилия, имя, отчество (при наличии), подпись руководителя, дата
Место печати (при наличии)

Подрядчик (генеральный подрядчик) считает объект: **«Реконструкция здания КНС-2. г. Уральск». Корректировка»;** готовым к приемке в эксплуатацию,
(наименование объекта (комплекса)
гарантирует качество выполненных строительно-монтажных и специальных работ, и принимает на себя обязательство устранять дефекты, возникшие по его вине при строительстве объекта согласно гарантийного срока в соответствии с законодательством Республики Казахстан.

Подрядчик (генеральный подрядчик):
Директор ТОО «NSC Construction-2004», директор Мырзалиев Марал Жазылханулы

_____ « 31 » июля 2025г
(фамилия, имя, отчество (при наличии) руководителя, подпись, дата)
Место печати (при наличии)

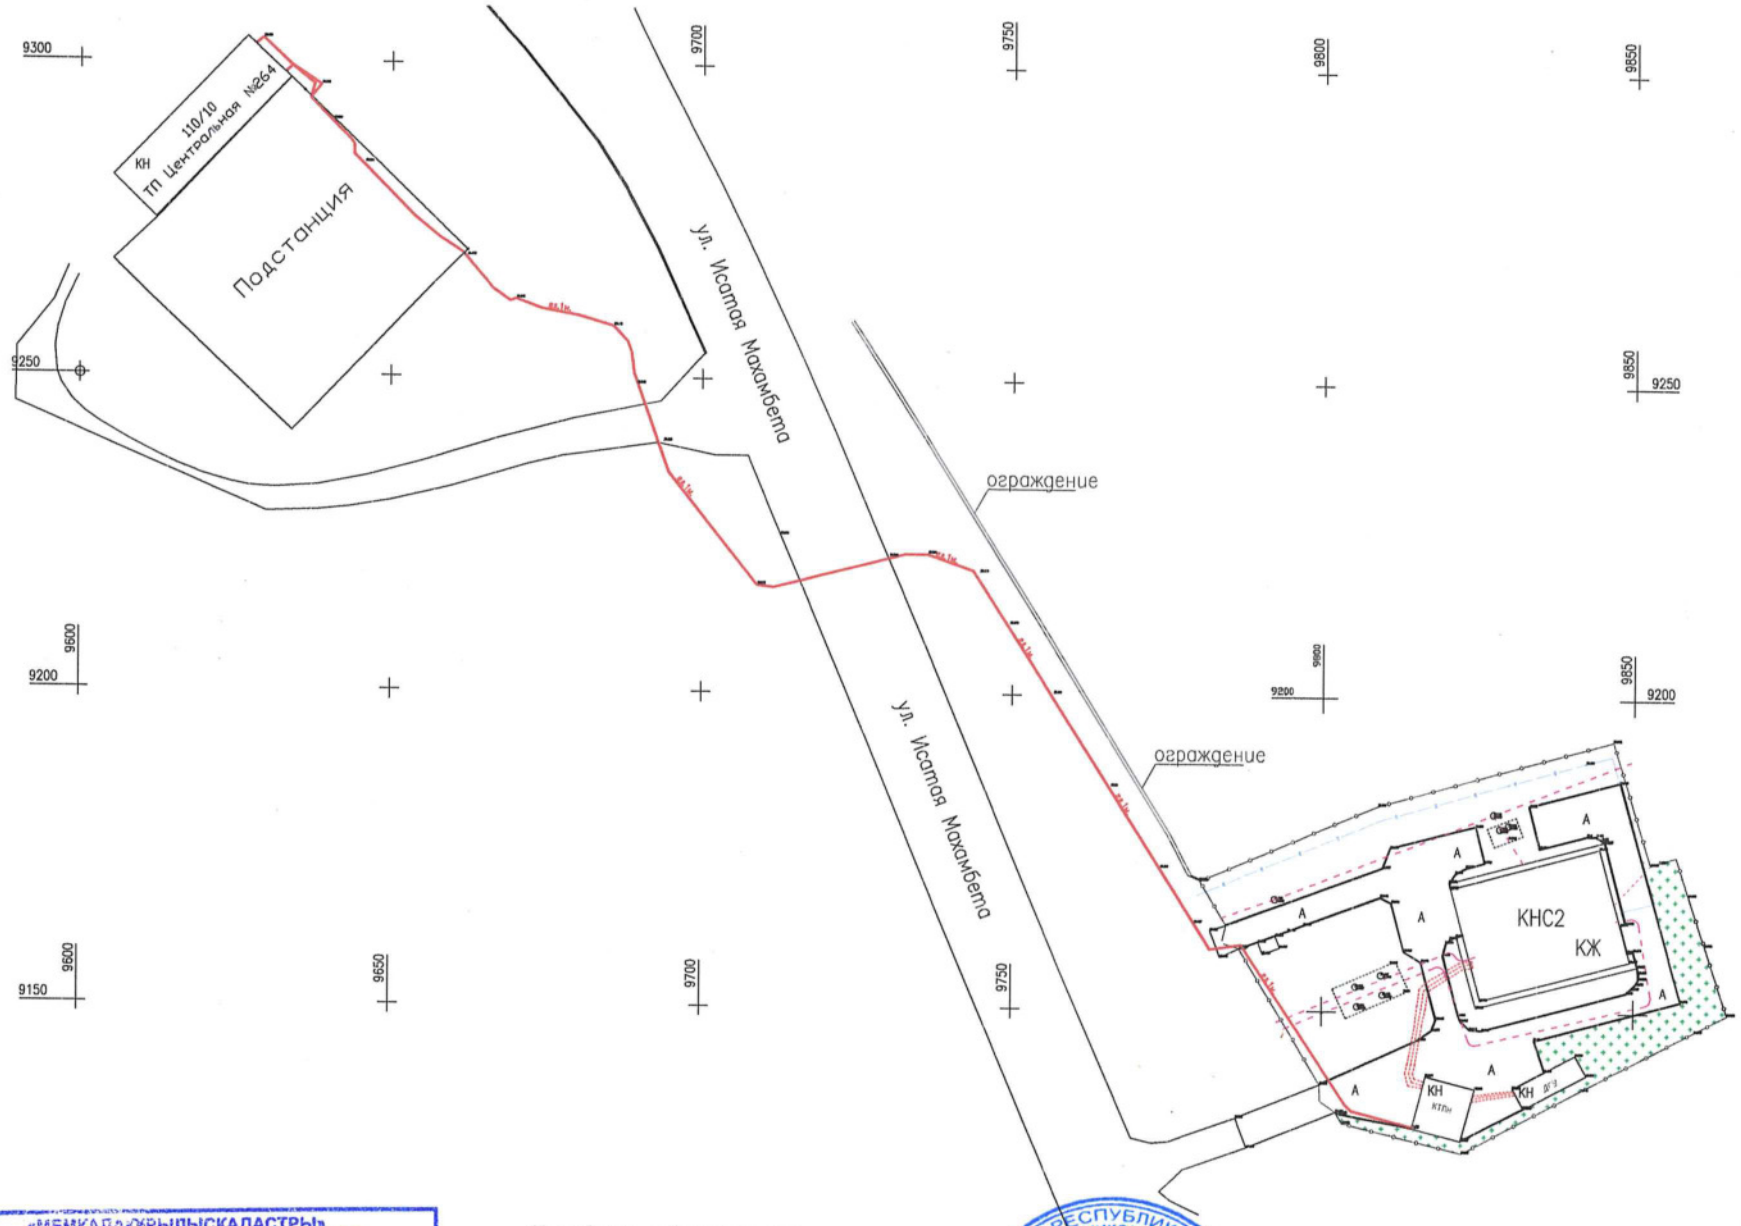

«МЕМКАЛАҚҰРЫЛЫСКАДАСТРЫ»
ШАРУАШЫЛЫҚ ЖҮРГІЗУ ҚҰҚЫҒЫНДАҒЫ
РЕСПУБЛИКАЛЫҚ МЕМЛЕКЕТТІК КӘСІПОРНЫНЫҢ
БАТЫС ҚАЗАҚСТАНДАҒЫ ФИЛИАЛЫ
ДЕРЕКТЕР ҚОРЫНА ЕНГІЗІЛДІ
№ 708
2025 ж. «18» 06

Условные обозначения:

кабель 10 кВт

		ЖЕКЕ КӘСІПКЕР			Объект: Реконструкция здания КНС - 2 по адресу: г.Уральск ул. Исатая Махамбета (район ЦОН)
		ЖСН 800815300850			
Изм.	Лист	№ докум.	Подпись:	Дата:	
Исполнил		МЕНЬШИКОВ И.С. ИНДИВИДУАЛДЫ КӘСІПКЕР			Схема кабеля 10кВт от КНС2 до 110/10 ТП Центральная №264
					Система координат городская Система высот Балтийская

Масштаб	Лист	Листов
1:500	1	1

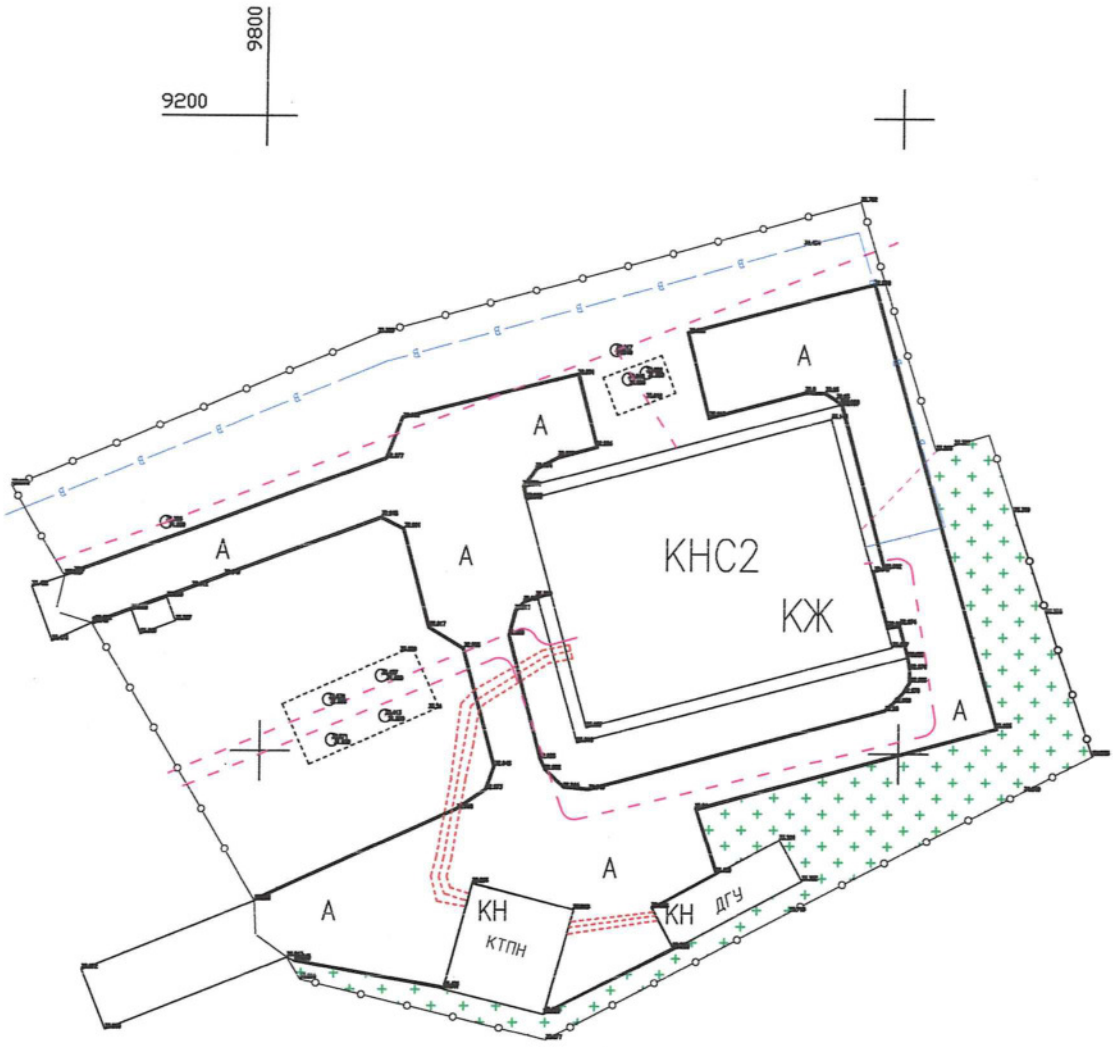

Условные обозначения:

— —в— —в— водопровод ø63мм

---------- Кабель связи

кабеля LS 5х240мм2 4кВТ

канализационный коллектор

«МЕМҚАЛАҚҰРЫЛЫСКАДАСТРЫ»
ШАРУАШЫЛЫҚ ЖҮРГІЗУ ҚҰҚЫҒЫНДАҒЫ
РЕСПУБЛИКАЛЫҚ МЕМЛЕКЕТТІК КӘСІПОРНЫНЫҢ
БАТЫС ҚАЗАҚСТАНДАҒЫ ФИЛИАЛЫ
ДЕРЕКТЕР ҚОРЫНА ЕНГІЗІЛДІ
№ 708
2025 ж. «18» 06

Изм.	Лист	№ докум.	Подпись	Дата:	Объект: Реконструкция здания КНС - 2 по адресу: г.Уральск ул. Исатая Махамбета (район ЦОН)
Исполнил	МЕНЬШИКОВ И.С.				Схема КНС2 с инженерными сетями
					Масштаб: 1:500
					Лист: 1
					Листов: 1
					Система координат городская Система высот Балтийская

ЖЕКЕ КӘСІПКЕР МЕНЬШИКОВ ИВАН СТЕПАНОВИЧ
ЖСН 860815300800
Menshi
ИНДИВИДУАЛЬНЫЙ ПРЕДПРИНИМАТЕЛЬ