ТОО "СТРИМЛАЙН"
РК, город Атырау
мкр. Алмагуль, д5, кв24
тел: +7 /7122/ 32 13 97
E-mail: streamlinellp@gmail.com

"СТРИМЛАЙН" ЖШС
ҚР, Атырау қаласы
Алмагуль мөлтек ауд., д5, кв24
тел: +7 /7122/ 32 13 97
E-mail: streamlinellp@gmail.com

"STREAMLINE" LLP
RK, Atyrau city
24/5 Almagul microdistrict
Tel: +7 /7122/ 32 13 97
E-mail: streamlinellp@gmail.com
streamlinellp@gmail.com

«Разработка проектно-сметной документации на строительство автомобильных дорог в г. Атырау»

Автомобильные дороги
мкр.Самал

01-24-АД

ТОМ 3

Атырау 2024

Товарищество с ограниченной ответственностью
«СТРИМЛАЙН»
Государственная Лицензия № 003387 от 22 июля 2011г.

РАБОЧИЙ ПРОЕКТ

«Разработка проектно-сметной документации на строительство автомобильных дорог в г. Атырау» мкр.Самал

01-24-АД

Экз._____

Директор **Айтимова А.А.**

ГИП **Инсенбаев А.Р.**

АТЫРАУ 2024

Ведомость рабочих чертежей основного комплекта АД 003

Лист	Наименование	Примечание
001	Общие данные	
002	Ситуационная схема	
003	План автомобильной дороги М 1:1000	
004	Продольный профиль	
005	План организации дорожного движения М 1:1000	
006	Конструкция дорожной одежды	
007	Конструкция пандуса	
008	Типовые поперечные профили	
009	Поперечные профили	

Ведомость ссылочных и прилагаемых документов АД 003

Обозначения	Наименование	Примечание
	Прилагаемые документы	
01-24-АД.ВМ.005.001	Ведомость объемов земляных работ	
01-24-АД.ВМ.005.002	Ведомость проезжей части	
01-24-АД.ВМ.005.003	Ведомость устройства тротуаров	
01-24-АД.ВМ.005.004	Ведомость дорожных знаков	
01-24-АД.ВМ.005.005	Ведомость дорожной разметки	
01-24-АД.ВМ.005.006	Ведомость ДСМ	
01-24-АД.ВМ.005.007	Ведомость лабораторных данных по грунтам	
01-24-АД.ВМ.005.008	Ведомость реперов	
01-24-АД.ВМ.005.009	Ведомость источников водоснабжения	

Ведомость основных комплектов рабочих чертежей

Обозначения	Наименование	Примечание
01-24_01	Автомобильные дороги мкр.Береке	
01-24_02	Автомобильные дороги мкр.Атырау	
01-24_03	Автомобильные дороги мкр.Атырау 2	
01-24_04	Автомобильные дороги мкр.Оркен	
01-24_05	Автомобильные дороги мкр.Самал	
01-24_06	Автомобильные дороги мкр.Самал 2	
01-24_07	Автомобильные дороги ул.Каженбаева	
01-24_08	Автомобильные дороги ул.Курмангалиева	
01-24_09	Автомобильные дороги ул.Досмухамедова	

Примечание:

1. Проект выполнен на основании:
- задания на проектирование, выданного ГУ «Городской отдел жилищно-коммунального хозяйства, пассажирского транспорта и автомобильных дорог г.Атырау».
- инженерно-геодезических и инженерно-геологических изысканий выполненных в 2022 году.

Технические решения, приняты в рабочих чертежах, соответствуют требованиям экологических, санитарных, гигиенических, противопожарных и других норм, действующих на территории Республики Казахстан и обеспечивают безопасную для жизни и здоровья людей эксплуатацию объекта при соблюдении мероприятий, предусмотренных рабочими чертежами

Главный инженер проекта Инсенбаев А.

Согласовано

ВЗАМ. ИНВ. №

ПОДП. И ДАТА

ИНВ. № ПОДЛ.

ИЗМ.	КОЛ.	ЛИСТ	N°ДОК.	ПОДПИСЬ	ДАТА
РАЗРАБ.		Токтамисов			
ГИП		Инсенбаев			
Проверил		Нурланкызы			

01-24-АД.001.5

Разработка проектно-сметной документации на строительство автомобильных дорог в г. Атырау

Автомобильные дороги

СТАДИЯ	ЛИСТ	ЛИСТОВ
РП	1	1

Общие данные
мкр. Самал

ТОО "СТРИМЛАЙН"
Г. АТЫРАУ

ФОРМАТ А3

Ситуационная схема

Проектируемая дорога

ИЗМ.	КОЛ.	ЛИСТ	N°ДОК.	ПОДПИСЬ	ДАТА
РАЗРАБ.		Токтамисов			
ГИП		Инсенбаев			
Проверил		Нурланкызы			

01-24-АД_002.5

Разработка проектно-сметной документации на строительство автомобильных дорог в г. Атырау

Автомобильные дороги
Мкр. Самал

СТАДИЯ	ЛИСТ	ЛИСТОВ
РП	1	1

Ситуационная схема

ТОО "СТРИМЛАЙН"
Г. АТЫРАУ

ВЗАМ. ИНВ. N°

ПОДП. И ДАТА

ИНВ. N° ПОДЛ.

ФОРМАТ А3

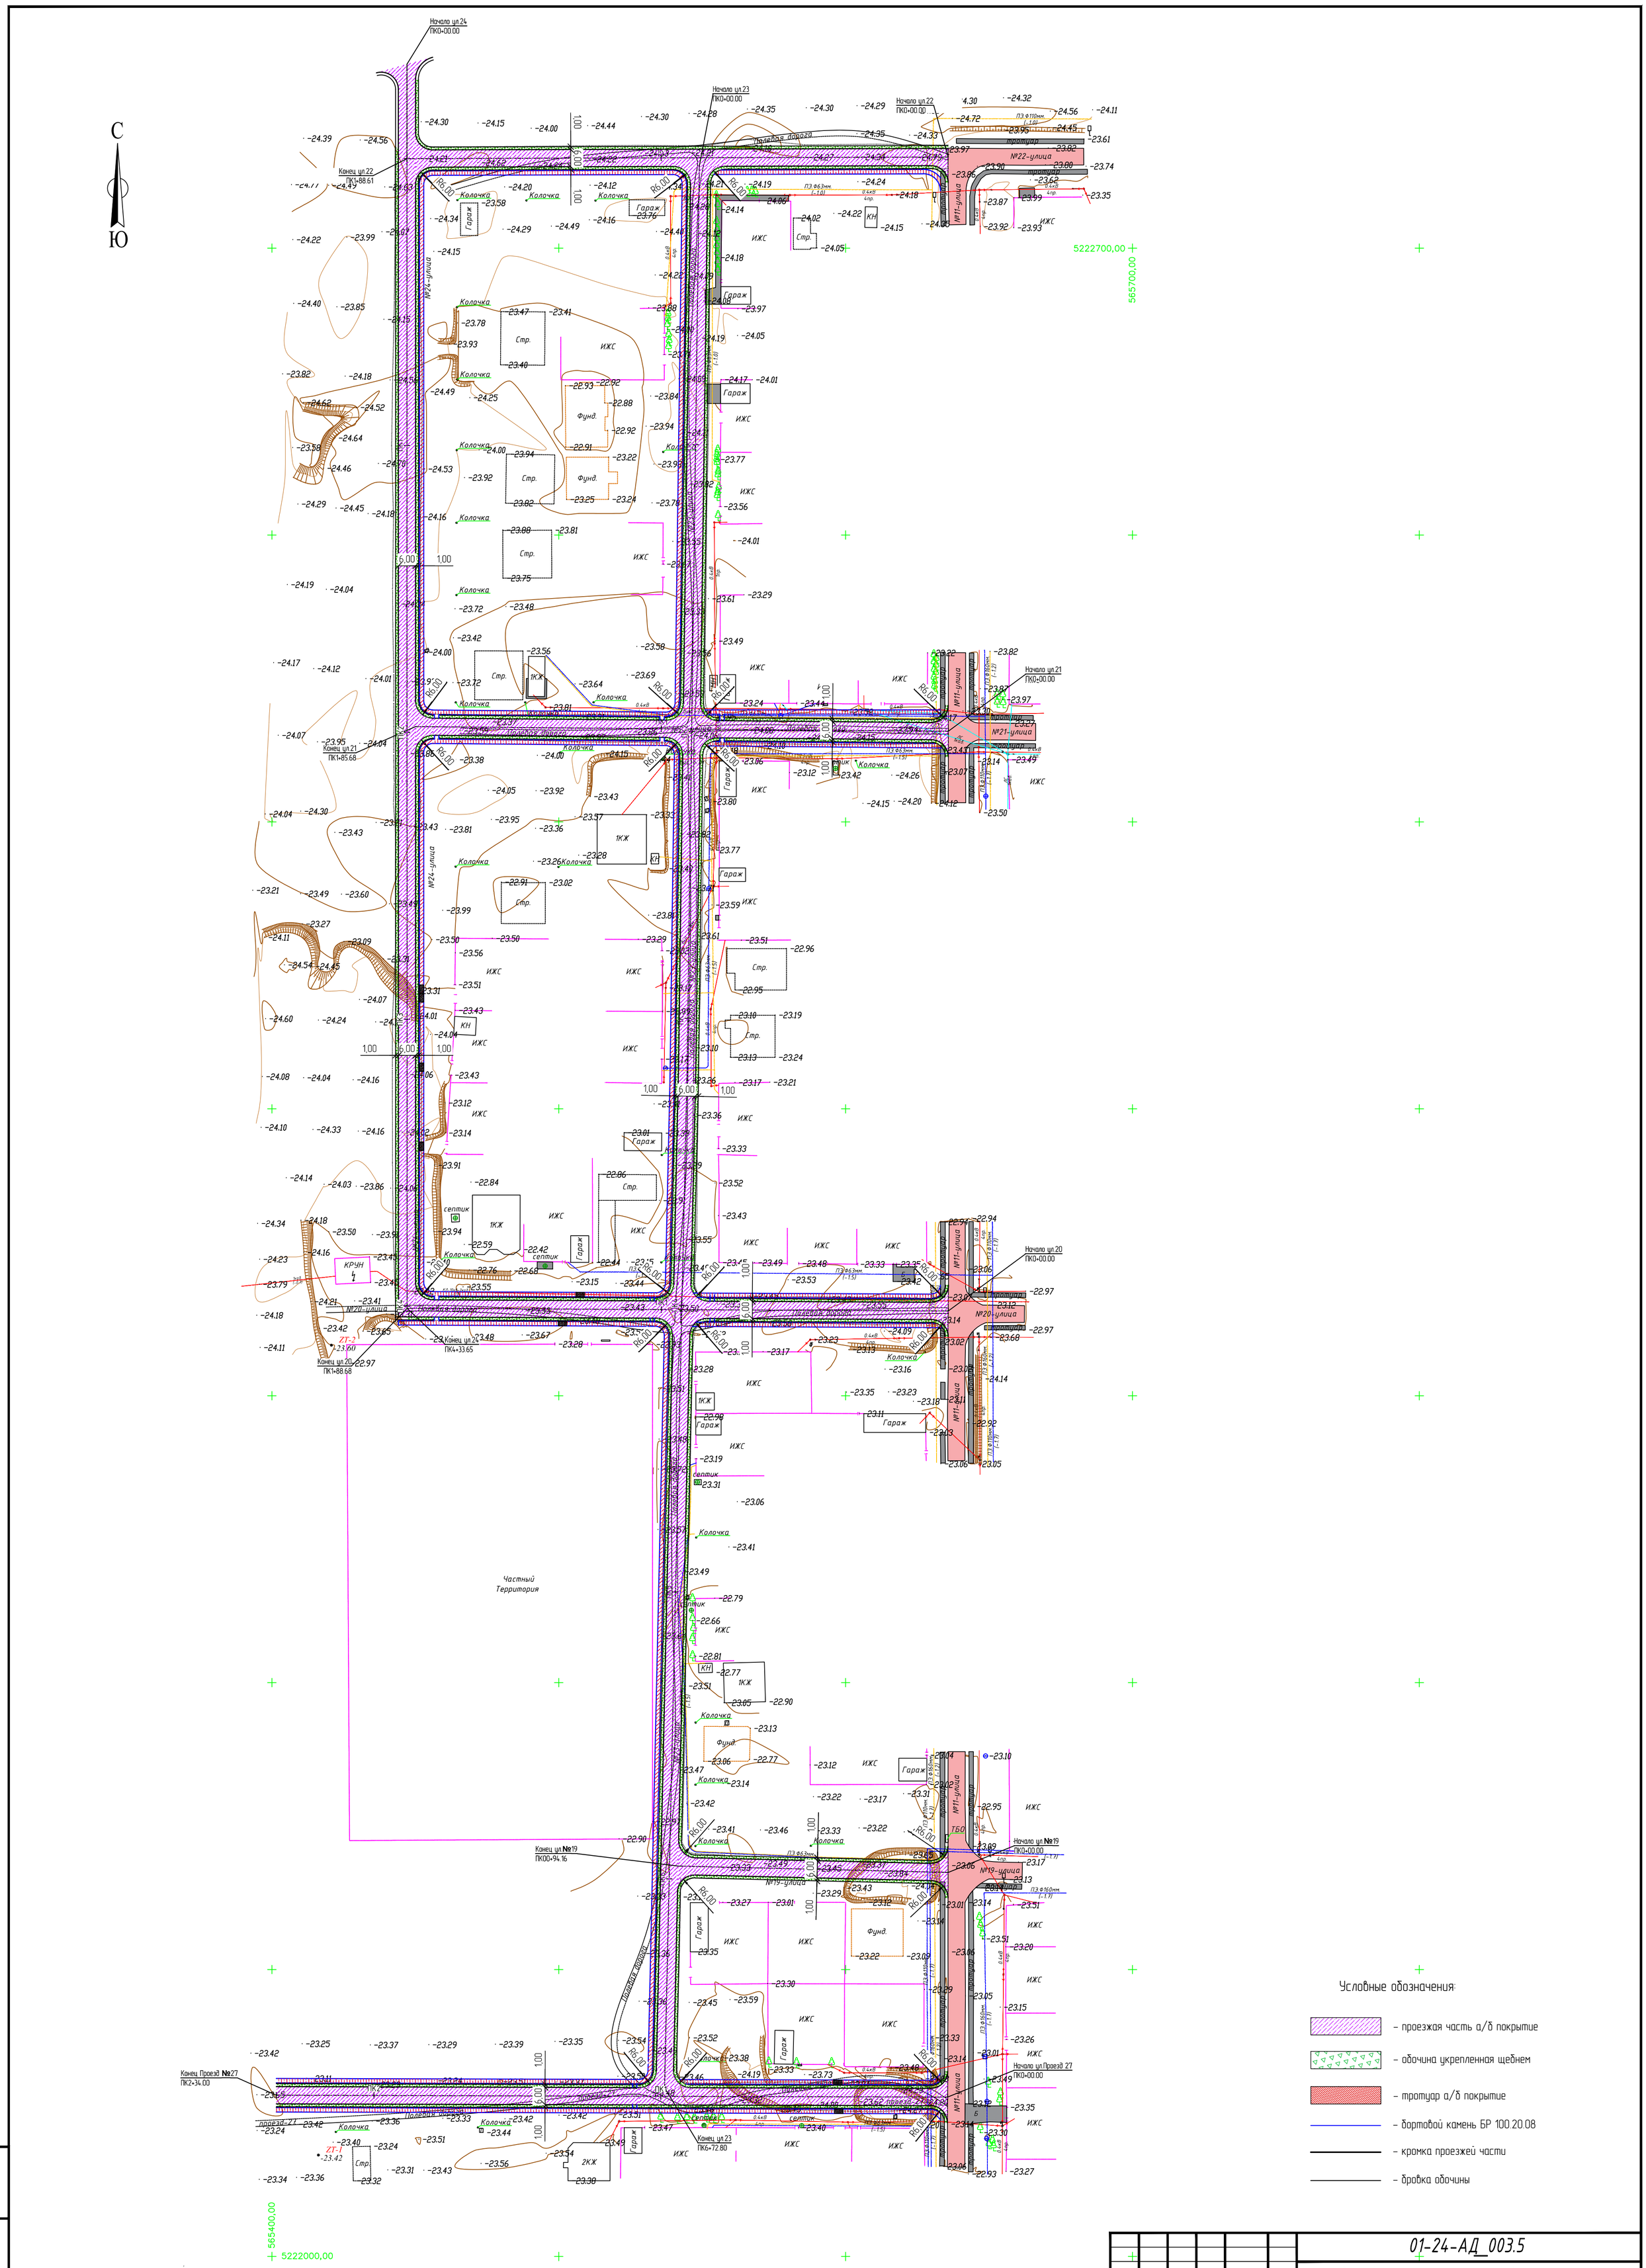

Условные обозначения:

- проезжая часть а/б покрытие
- обочина укрепленная щебнем
- тротуар а/б покрытие
- бортовой камень БР 100.20.08
- кромка проезжей части
- бровка обочины

ИЗМ.	КОЛ.	ЛИСТ	N°ДОК.	ПОДПИСЬ	ДАТА
РАЗРАБ.		Токтамисов			06.25
ГИП		Инсенбаев			06.25
ПРОВЕРИЛ		Нурланкызы			06.25

01-24-АД_003.5

Разработка проектно-сметной документации на строительство автомобильных дорог в г. Атырау

Автомобильные дороги ул.№19,20,21,22,23,24, Проезд №27

СТАДИЯ	ЛИСТ	ЛИСТОВ
РП	1	2

План автомобильной дороги
М 1:1000

ТОО "СТРИМЛАЙН"
Г. АТЫРАУ

ФОРМАТ А1

ВЗАМ. ИНВ. N° | ПОДП. И ДАТА | ИНВ. N° ПОДЛ.

"ҚАЛАЛЫҚ СӘУЛЕТ ЖӘНЕ ҚАЛАҚҰРЫЛЫСЫ БӨЛІМІ" МЕМЛЕКЕТТІК МЕКЕМЕСІ
Атырау қаласының кезекші картасына
"ЕНГІЗІЛДІ"
Қолы
№ 24-08-2025 жыл

«Казахтелеком» АК филиалы ЖДБ
телефонды бо
жергілікті желілік пункті
«Казахтелеком» г. Атырау ОДС
Атырау
КЕЛІСІЛДІ
25.08.2025

«ОҚАДОСАЛ АЙМАҚ» АҚ Атырау өңірлік филиалы
Өңірлік техникалық бөлім
"ҚЕЛІСІЛДІ"
№ 2026
Қолы
Т.А.А.
20.08.2025

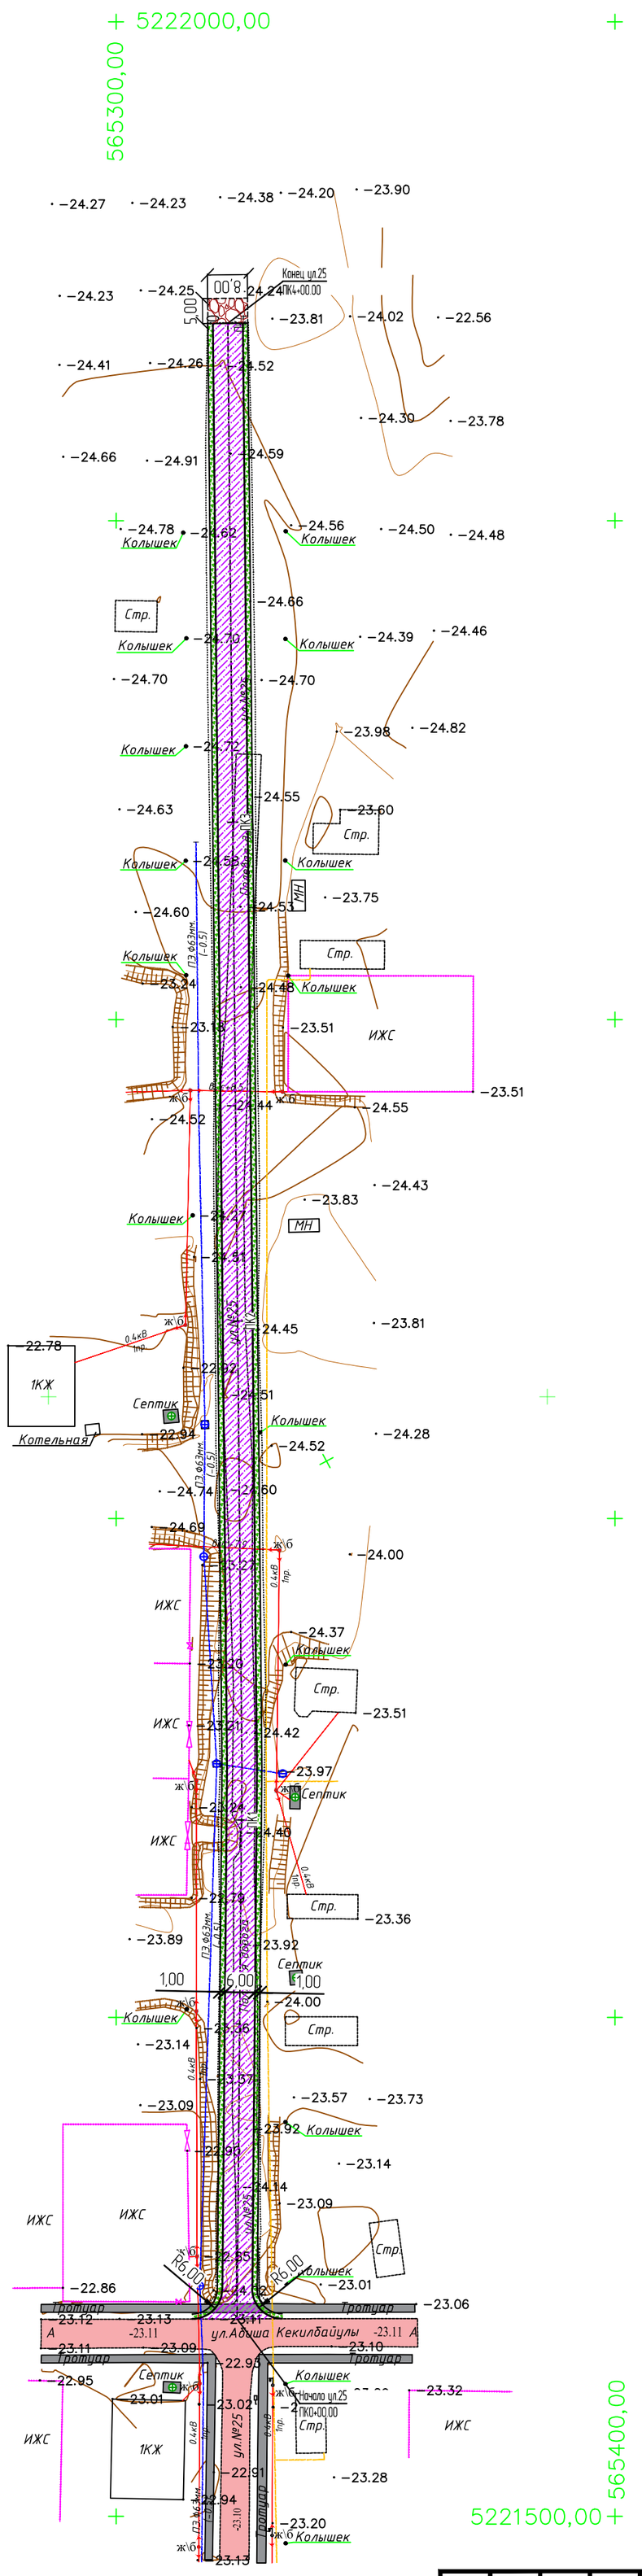

4.33

ИЗМ.	КОЛ.	ЛИСТ	N°ДОК.	ПОДПИСЬ	ДАТА
РАЗРАБ.		Токтамисов			06.25
ГИП		Инсенбаев			06.25
ПРОВЕРИЛ		Нурланкызы			06.25

01-24-АД_003.5

Разработка проектно-сметной документации на строительство автомобильных дорог в г. Атырау

Автомобильные дороги ул.№25

СТАДИЯ	ЛИСТ	ЛИСТОВ
РП	2	2

План автомобильной дороги М 1:1000

ТОО "СТРИМЛАЙН" Г. АТЫРАУ

ФОРМАТ А2

ВЗАМ. ИНВ. N° | ПОДП. И ДАТА | ИНВ. N° ПОДЛ.

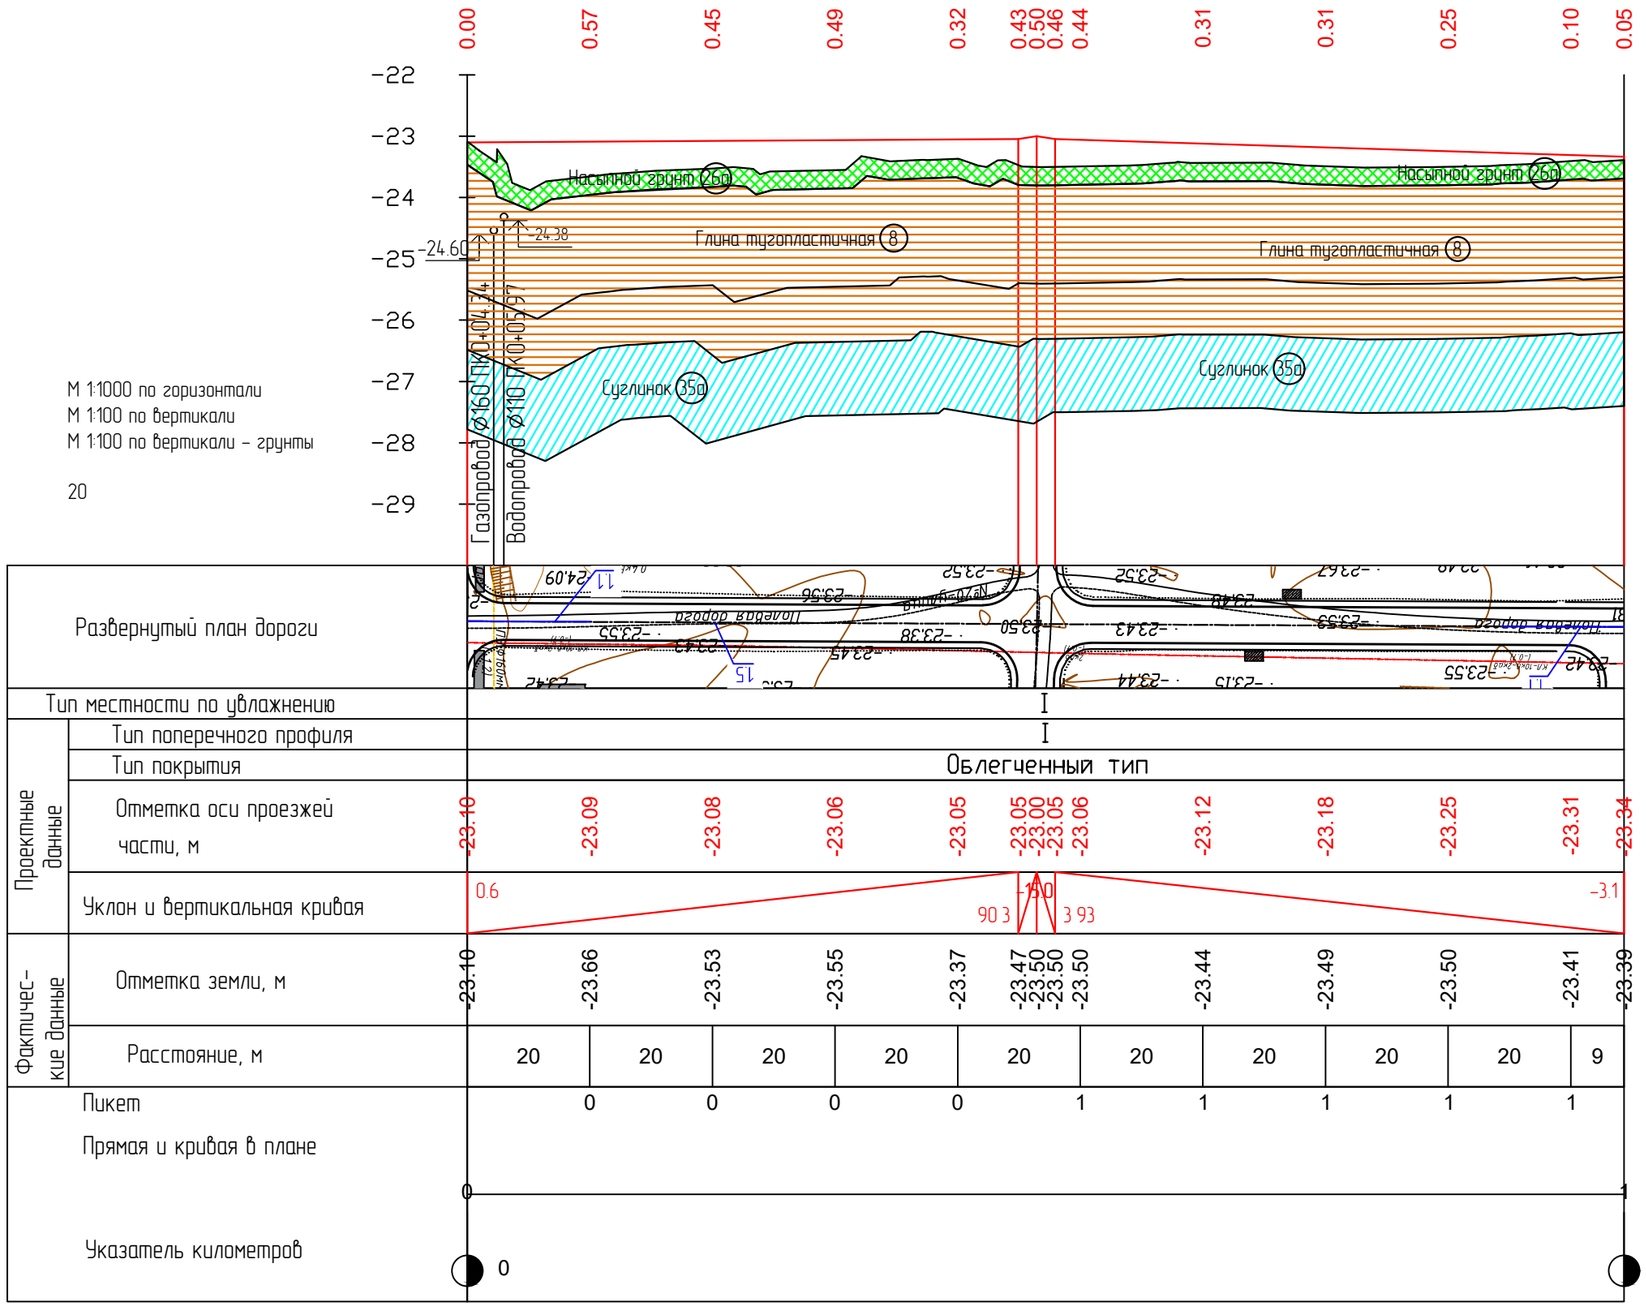

ИЗМ.	КОЛ.	ЛИСТ	N°ДОК.	ПОДПИСЬ	ДАТА
РАЗРАБ.		Токтамисов			06.25
ГИП		Инсенбаев			06.25
ПРОВЕРИЛ		Нурланкызы			06.25

01-24-АД_004.5

Разработка проектно-сметной документации на строительство автомобильных дорог в г. Атырау

Автомобильные дороги мкр.Самал (ул.№20)

СТАДИЯ	ЛИСТ	ЛИСТОВ
РП	1	7

Продольный профиль

ТОО "СТРИМЛАЙН" Г. АТЫРАУ

ФОРМАТ А3

ВЗАМ. ИНВ. N°

ПОДП. И ДАТА

ИНВ. N° ПОДЛ.

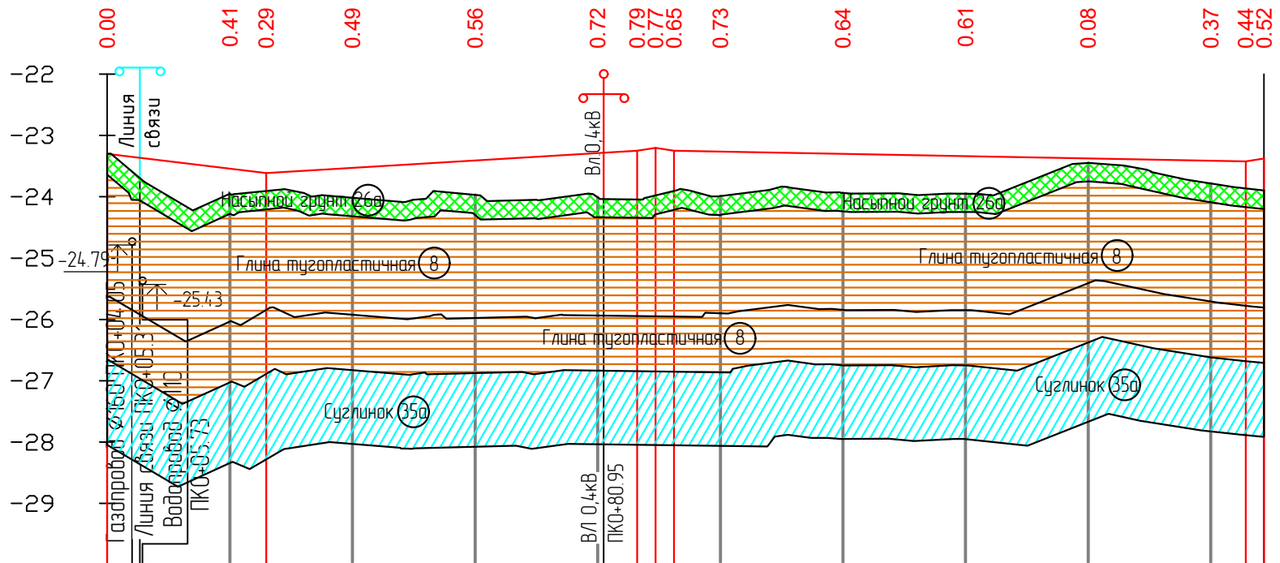

М 1:1000 по горизонтали
М 1:100 по вертикали
М 1:100 по вертикали – грунты

21

Развернутый план дороги																							
Тип местности по увлажнению																							
Проектные данные	Тип поперечного профиля																						
	Тип покрытия																						
	Отметка оси проезжей части, м	-23.30	-23.54	-23.61	-23.53	-23.41	-23.29	-23.25	-23.20	-23.25	-23.26	-23.30	-23.34	-23.37	-23.41	-23.42	-23.38						
	Уклон и вертикальная кривая	26	-12.1	6.0			60 3	-15.0		3 93					-1.8	1.5	-19.79.0						
Фактичес-кие данные	Отметка земли, м	-23.30	-23.95	-23.90	-24.02	-23.97	-24.01	-24.04	-23.98	-23.90	-23.99	-23.94	-23.95	-23.45	-23.78	-23.86	-23.90						
	Расстояние, м	20	20		20	20	20		20	20	20	20	20	20	9								
	Пикет		0		0	0	0		1		1		1	1	1								
	Прямая и кривая в плане	0															1						
	Указатель километров	0															0						

ИЗМ.	КОЛ.	ЛИСТ	N°ДОК.	ПОДПИСЬ	ДАТА
РАЗРАБ.		Токтамисов			06.25
ГИП		Инсенбаев			06.25
ПРОВЕРИЛ		Нурланкызы			06.25

01-24-АД_004.5

Разработка проектно-сметной документации на строительство автомобильных дорог в г. Атырау

Автомобильные дороги мкр.Самал (ул.№21)

СТАДИЯ	ЛИСТ	ЛИСТОВ
РП	2	7

Продольный профиль

ТОО "СТРИМЛАЙН" Г. АТЫРАУ

ВЗАМ. ИНВ. N° | ПОДП. И ДАТА | ИНВ. N° ПОДЛ.

ФОРМАТ А3

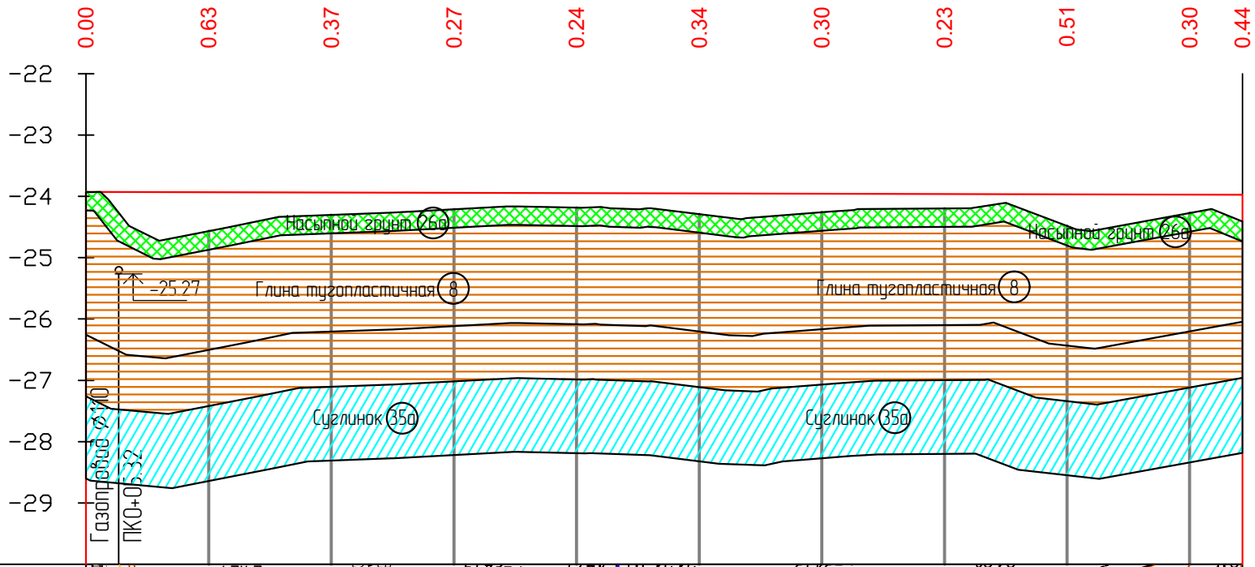

М 1:1000 по горизонтали
М 1:100 по вертикали
М 1:100 по вертикали – грунты

22

Развернутый план дороги

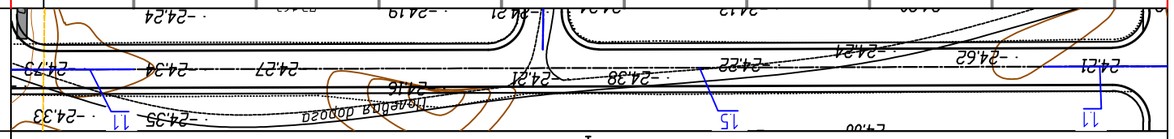

Тип местности по увлажнению	I										
Проектные данные: Тип поперечного профиля	I										
Тип покрытия	Облегченный тип										
Отметка оси проезжей части, м	-23.93	-23.93	-23.94	-23.94	-23.95	-23.95	-23.96	-23.96	-23.97	-23.97	-23.98
Уклон и вертикальная кривая	189										-0.3
Фактические данные: Отметка земли, м	-23.93	-24.57	-24.30	-24.21	-24.19	-24.29	-24.26	-24.20	-24.48	-24.27	-24.41
Расстояние, м	20	20	20	20	20	20	20	20	20	9	
Пикет		0	0	0	0	1	1	1	1	1	
Прямая и кривая в плане	0										1
Указатель километров	0										0

ИЗМ.	КОЛ.	ЛИСТ	N°ДОК.	ПОДПИСЬ	ДАТА
РАЗРАБ.		Токтамисов			06.25
ГИП		Инсенбаев			06.25
ПРОВЕРИЛ		Нурланкызы			06.25

01-24-АД_004.5

Разработка проектно-сметной документации на строительство автомобильных дорог в г. Атырау

Автомобильные дороги мкр.Самал (ул.№22)

СТАДИЯ	ЛИСТ	ЛИСТОВ
РП	3	7

Продольный профиль

ТОО "СТРИМЛАЙН" Г. АТЫРАУ

ФОРМАТ А3

ВЗАМ. ИНВ. N° | ПОДП. И ДАТА | ИНВ. N° ПОДЛ.

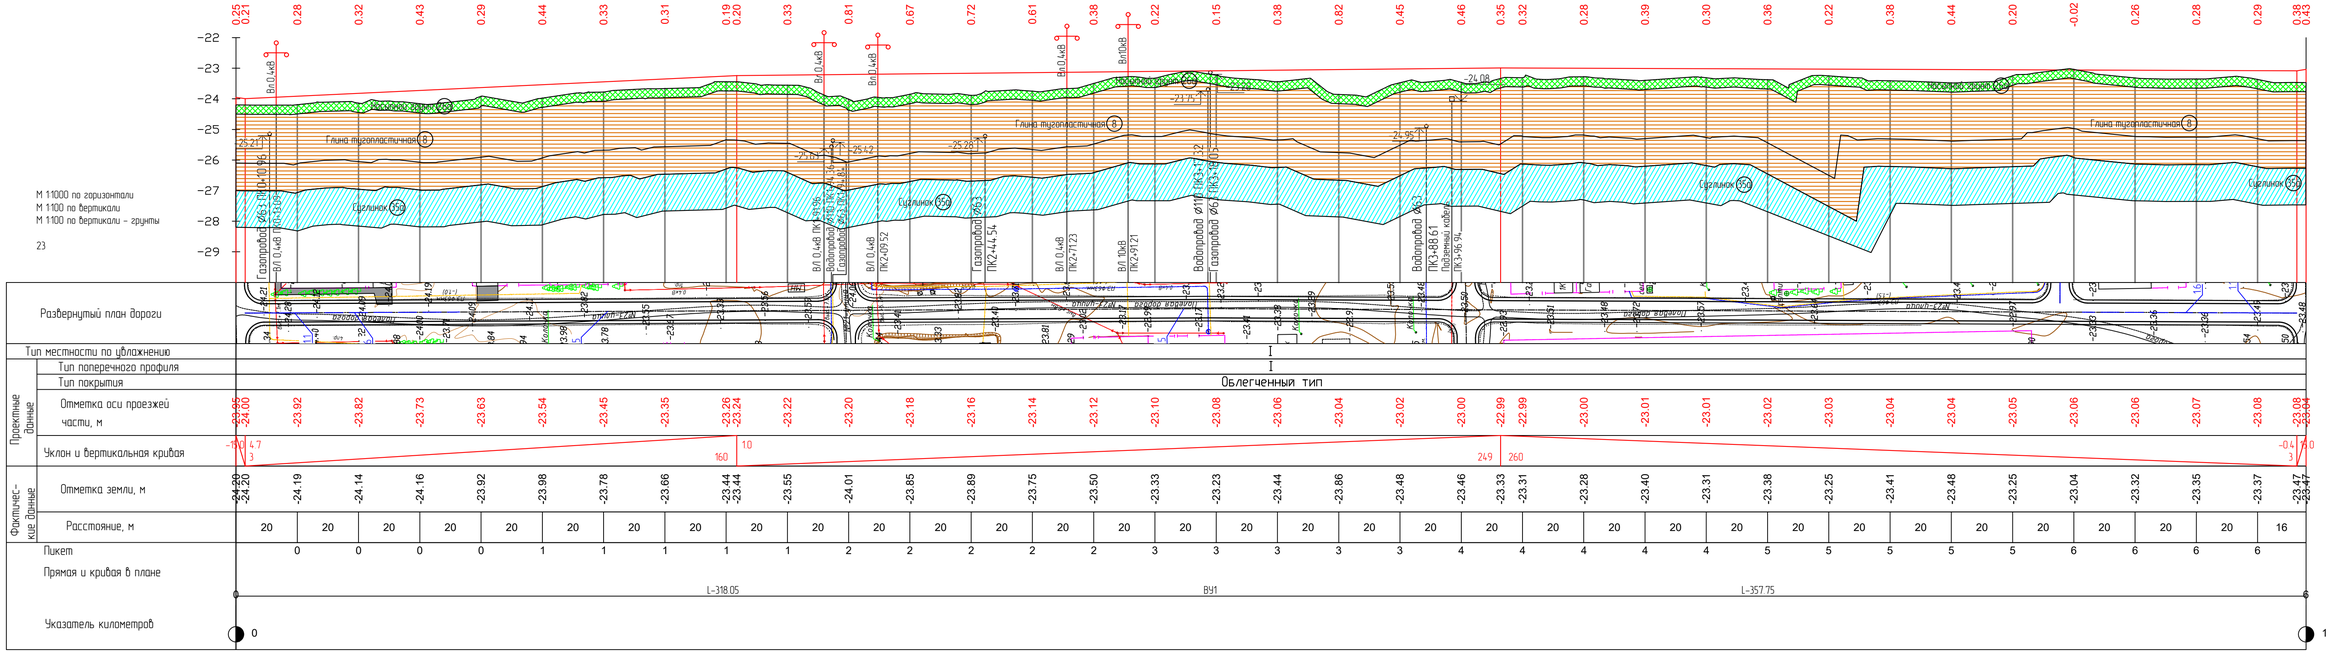

ИЗМ.	КОЛ.	ЛИСТ	N°ДОК.	ПОДПИСЬ	ДАТА	01-24-АД_004.5
РАЗРАБ.		Тактамисов			06.25	Разработка проектно-сметной документации на строительство автомобильных дорог в г. Атырау
ГИП		Инсенбаев			06.25	Автомобильные дороги мкр.Самал (ул.№23)
ПРОВЕРИЛ		Нурланкызы			06.25	Продольный профиль

СТАДИЯ	ЛИСТ	ЛИСТОВ
РП	4	7

ТОО "СТРИМЛАЙН" Г. АТЫРАУ

ФОРМАТ А4х4

ВЗАМ. ИНВ. N° | ПОДП. И ДАТА | ИНВ. N° ПОДЛ.

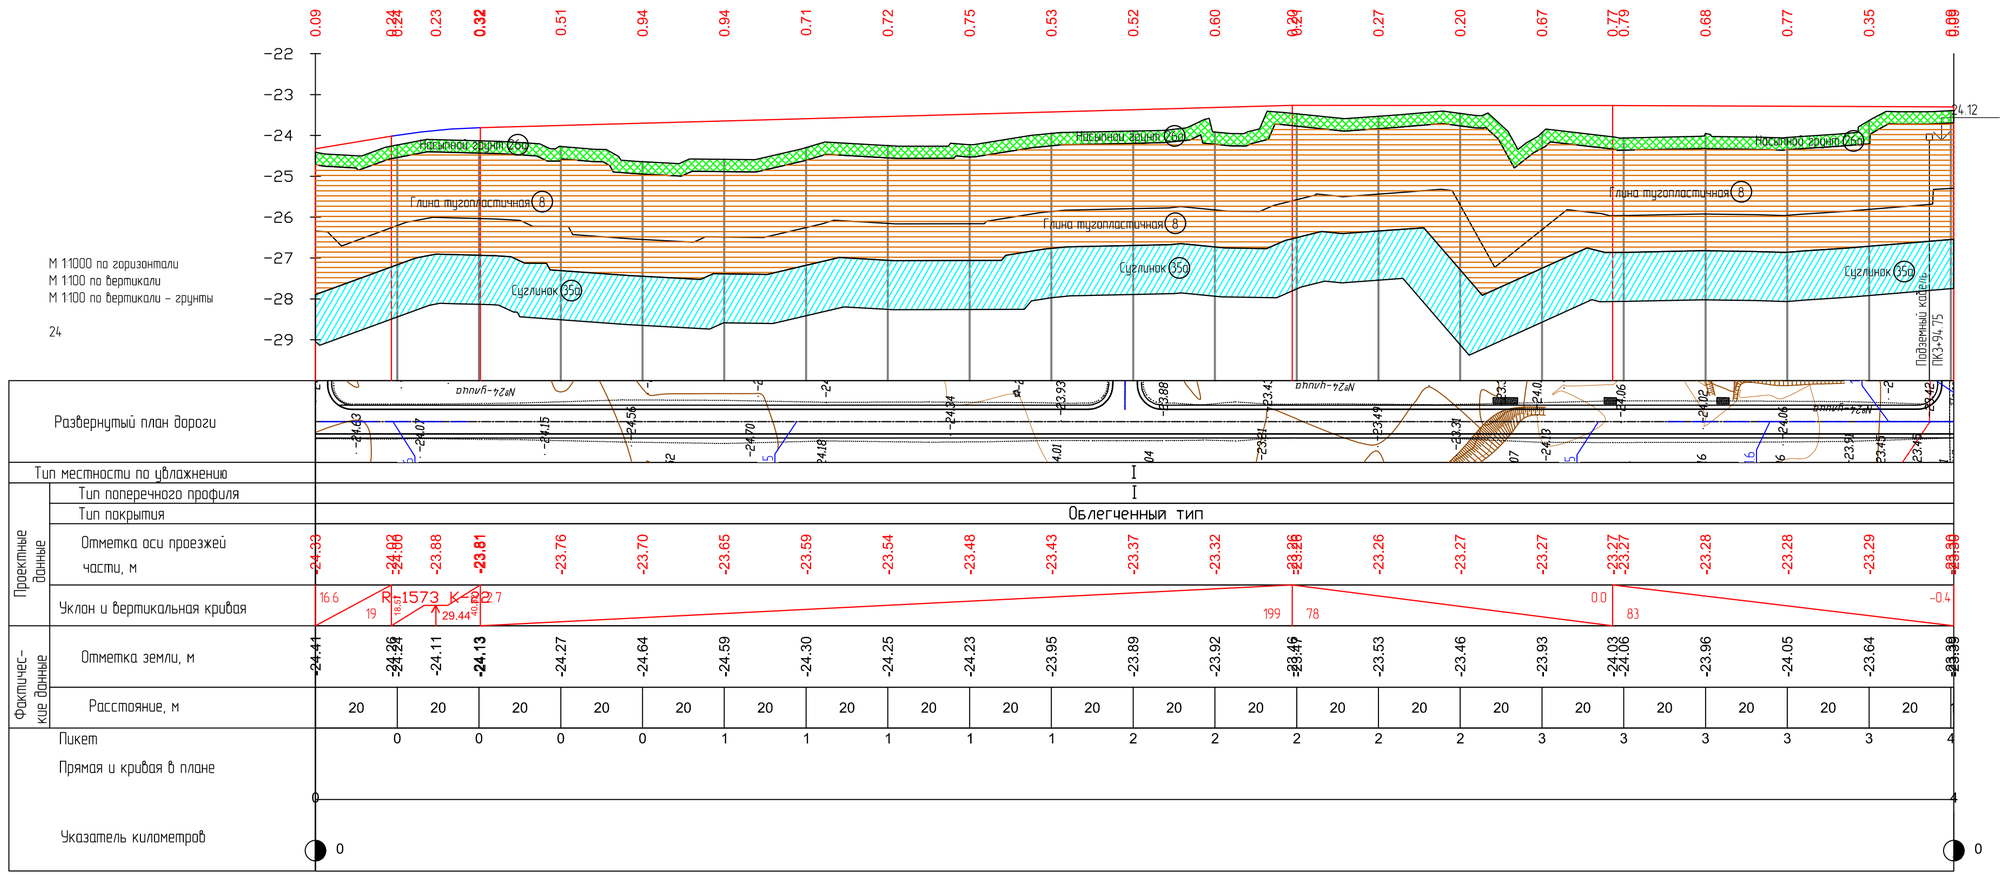

ИЗМ.	КОЛ.	ЛИСТ	N°ДОК.	ПОДПИСЬ	ДАТА	01-24-АД_004.5
						Разработка проектно-сметной документации на строительство автомобильных дорог в г. Атырау
РАЗРАБ.		Токтамисов			06.25	Автомобильные дороги мкр.Самал (ул.№24)
ГИП		Инсенбаев			06.25	СТАДИЯ: РП; ЛИСТ: 5; ЛИСТОВ: 7
ПРОВЕРИЛ		Нурланкызы			06.25	Продольный профиль
						ТОО "СТРИМЛАЙН" Г. АТЫРАУ

ВЗАМ. ИНВ. N° | ПОДП. И ДАТА | ИНВ. N° ПОДЛ.

ФОРМАТ А4х3

М 1:1000 по горизонтали
М 1:100 по вертикали
М 1:100 по вертикали – грунты

Проезд 27

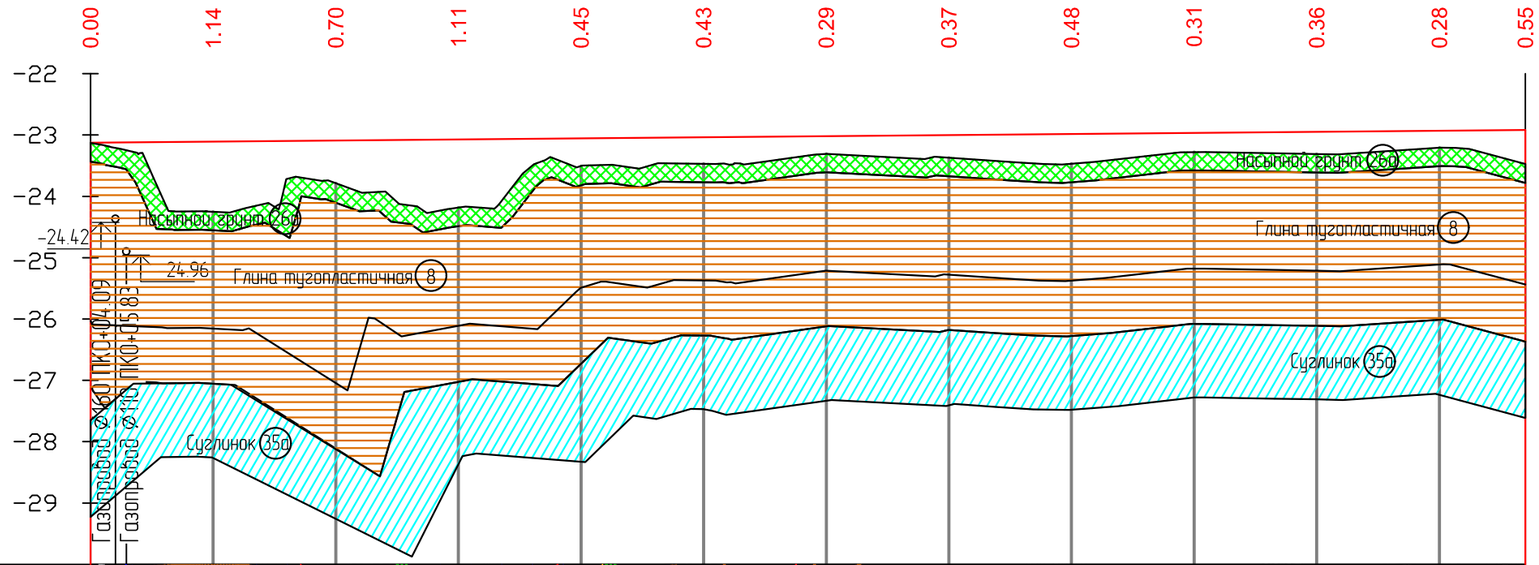

Развернутый план дороги														
Тип местности по увлажнению		I												
Проектные данные	Тип поперечного профиля	I												
	Тип покрытия	Облегченный тип												
	Отметка оси проезжей части, м	-23.13	-23.11	-23.09	-23.07	-23.05	-23.04	-23.02	-23.00	-22.98	-22.97	-22.95	-22.93	-22.92
	Уклон и вертикальная кривая	0.9												234
Фактические данные	Отметка земли, м	-23.13	-24.25	-23.79	-24.18	-23.50	-23.47	-23.31	-23.37	-23.47	-23.28	-23.31	-23.21	-23.47
	Расстояние, м	20	20	20	20	20	20	20	20	20	20	20	14	
	Пикет		0	0	0	0	1	1	1	1	1	2	2	
	Прямая и кривая в плане	0												2
	Указатель километров	0												0

ИЗМ.	КОЛ.	ЛИСТ	N°ДОК.	ПОДПИСЬ	ДАТА
РАЗРАБ.		Токтамисов			06.25
ГИП		Инсенбаев			06.25
ПРОВЕРИЛ		Нурланкызы			06.25

01-24-АД_004.5

Разработка проектно-сметной документации на строительство автомобильных дорог в г. Атырау

Автомобильные дороги мкр.Самал (Проезд №27)

СТАДИЯ	ЛИСТ	ЛИСТОВ
РП	6	7

Продольный профиль

ТОО "СТРИМЛАЙН" Г. АТЫРАУ

ВЗАМ. ИНВ. N° | ПОДП. И ДАТА | ИНВ. N° ПОДЛ.

ФОРМАТ А3

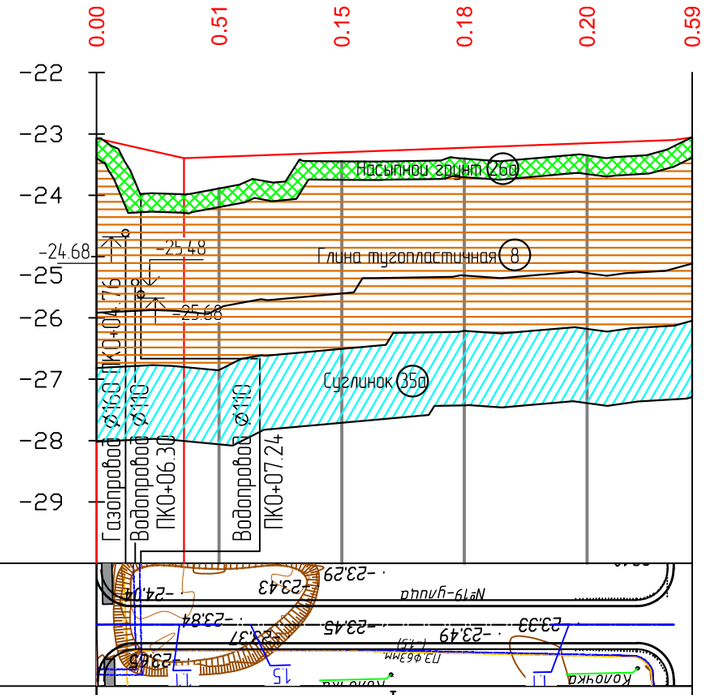

М 1:1000 по горизонтали
М 1:100 по вертикали
М 1:100 по вертикали – грунты

19

Развернутый план дороги							
Тип местности по увлажнению		I					
Проектные данные	Тип поперечного профиля	I					
	Тип покрытия	Облегченный тип					
	Отметка оси проезжей части, м	-23.07	-23.37	-23.30	-23.23	-23.15	-23.09
	Уклон и вертикальная кривая	-22.6 / 14					
Фактичес-кие данные	Отметка земли, м	-23.07	-23.89	-23.45	-23.41	-23.35	-23.09
	Расстояние, м	20	20	20	20	17	
	Пикет		0	0	0	0	
	Прямая и кривая в плане	0					0
	Указатель километров	0					0

ИЗМ.	КОЛ.	ЛИСТ	N°ДОК.	ПОДПИСЬ	ДАТА
РАЗРАБ.		Токтамисов			06.25
ГИП		Инсенбаев			06.25
ПРОВЕРИЛ		Нурланкызы			06.25

01-24-АД_004.5

Разработка проектно-сметной документации на строительство автомобильных дорог в г. Атырау

Автомобильные дороги мкр.Самал (ул.№19)

СТАДИЯ	ЛИСТ	ЛИСТОВ
РП	7	7

Продольный профиль

ТОО "СТРИМЛАЙН" Г. АТЫРАУ

ФОРМАТ А3

ВЗАМ. ИНВ. N° | ПОДП. И ДАТА | ИНВ. N° ПОДЛ.

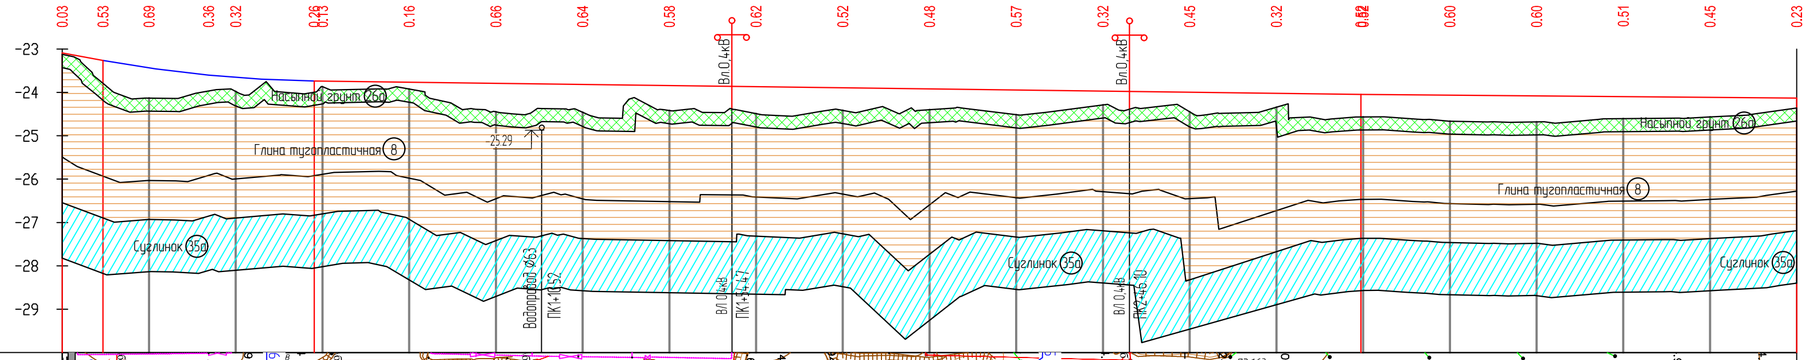

М 1:1000 по горизонтали
М 1:100 по вертикали
М 1:100 по вертикали - грунты

ул.25

Развернутый план дороги

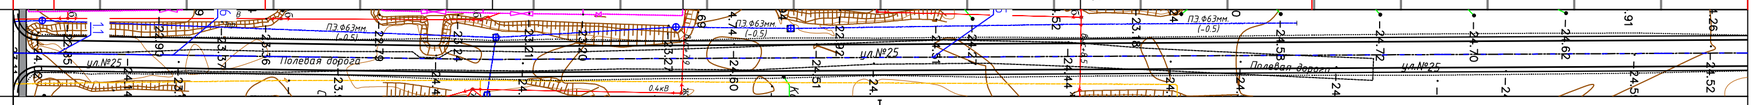

Тип местности по увлажнению	I
Тип поперечного профиля	I
Тип покрытия	Капитальный тип

Проектные данные

Отметка оси проезжей части, м	-23.09	-23.26	-23.44	-23.60	-23.66	-23.74	-23.77	-23.79	-23.82	-23.84	-23.87	-23.89	-23.92	-23.94	-23.97	-24.00	-24.02	-24.05	-24.06	-24.08	-24.10	-24.11	-24.13

Уклон и вертикальная кривая: -18.2 (9); 09.38; R-2870 К-49 (33.74); 58.10; 24.1; -1.3 (101); -0.8

Фактические данные

Отметка земли, м	-23.12	-23.79	-24.13	-23.97	-23.98	-23.89	-23.87	-23.92	-24.45	-24.46	-24.42	-24.49	-24.41	-24.40	-24.51	-24.29	-24.45	-24.34	-24.57	-24.66	-24.68	-24.61	-24.57	-24.36

Расстояние, м	20	20	20	20	20	20	20	20	20	20	20	20	20	20	20	20	20	20	20	20

Пикет	0	0	0	0	1	1	1	1	1	2	2	2	2	2	3	3	3	3	3

Прямая и кривая в плане: L-110.52; ВУ1; L-289.48

Указатель километров: 0 … 0

ИЗМ.	КОЛ.	ЛИСТ	N°ДОК.	ПОДПИСЬ	ДАТА
РАЗРАБ.		Токтамисов			
ГИП		Инсенбаев			
ПРОВЕРИЛ		Нурланкызы			

01-24-АД_003.5

Разработка проектно-сметной документации на строительство автомобильных дорог в г. Атырау

Автомобильные дороги мкр. Самал (ул №25)

СТАДИЯ	ЛИСТ	ЛИСТОВ
РП	1	1

Продольный профиль

ТОО "СТРИМЛАЙН" Г. АТЫРАУ

ФОРМАТ А2

ВЗАМ. ИНВ. N° | ПОДП. И ДАТА | ИНВ. N° ПОДЛ.

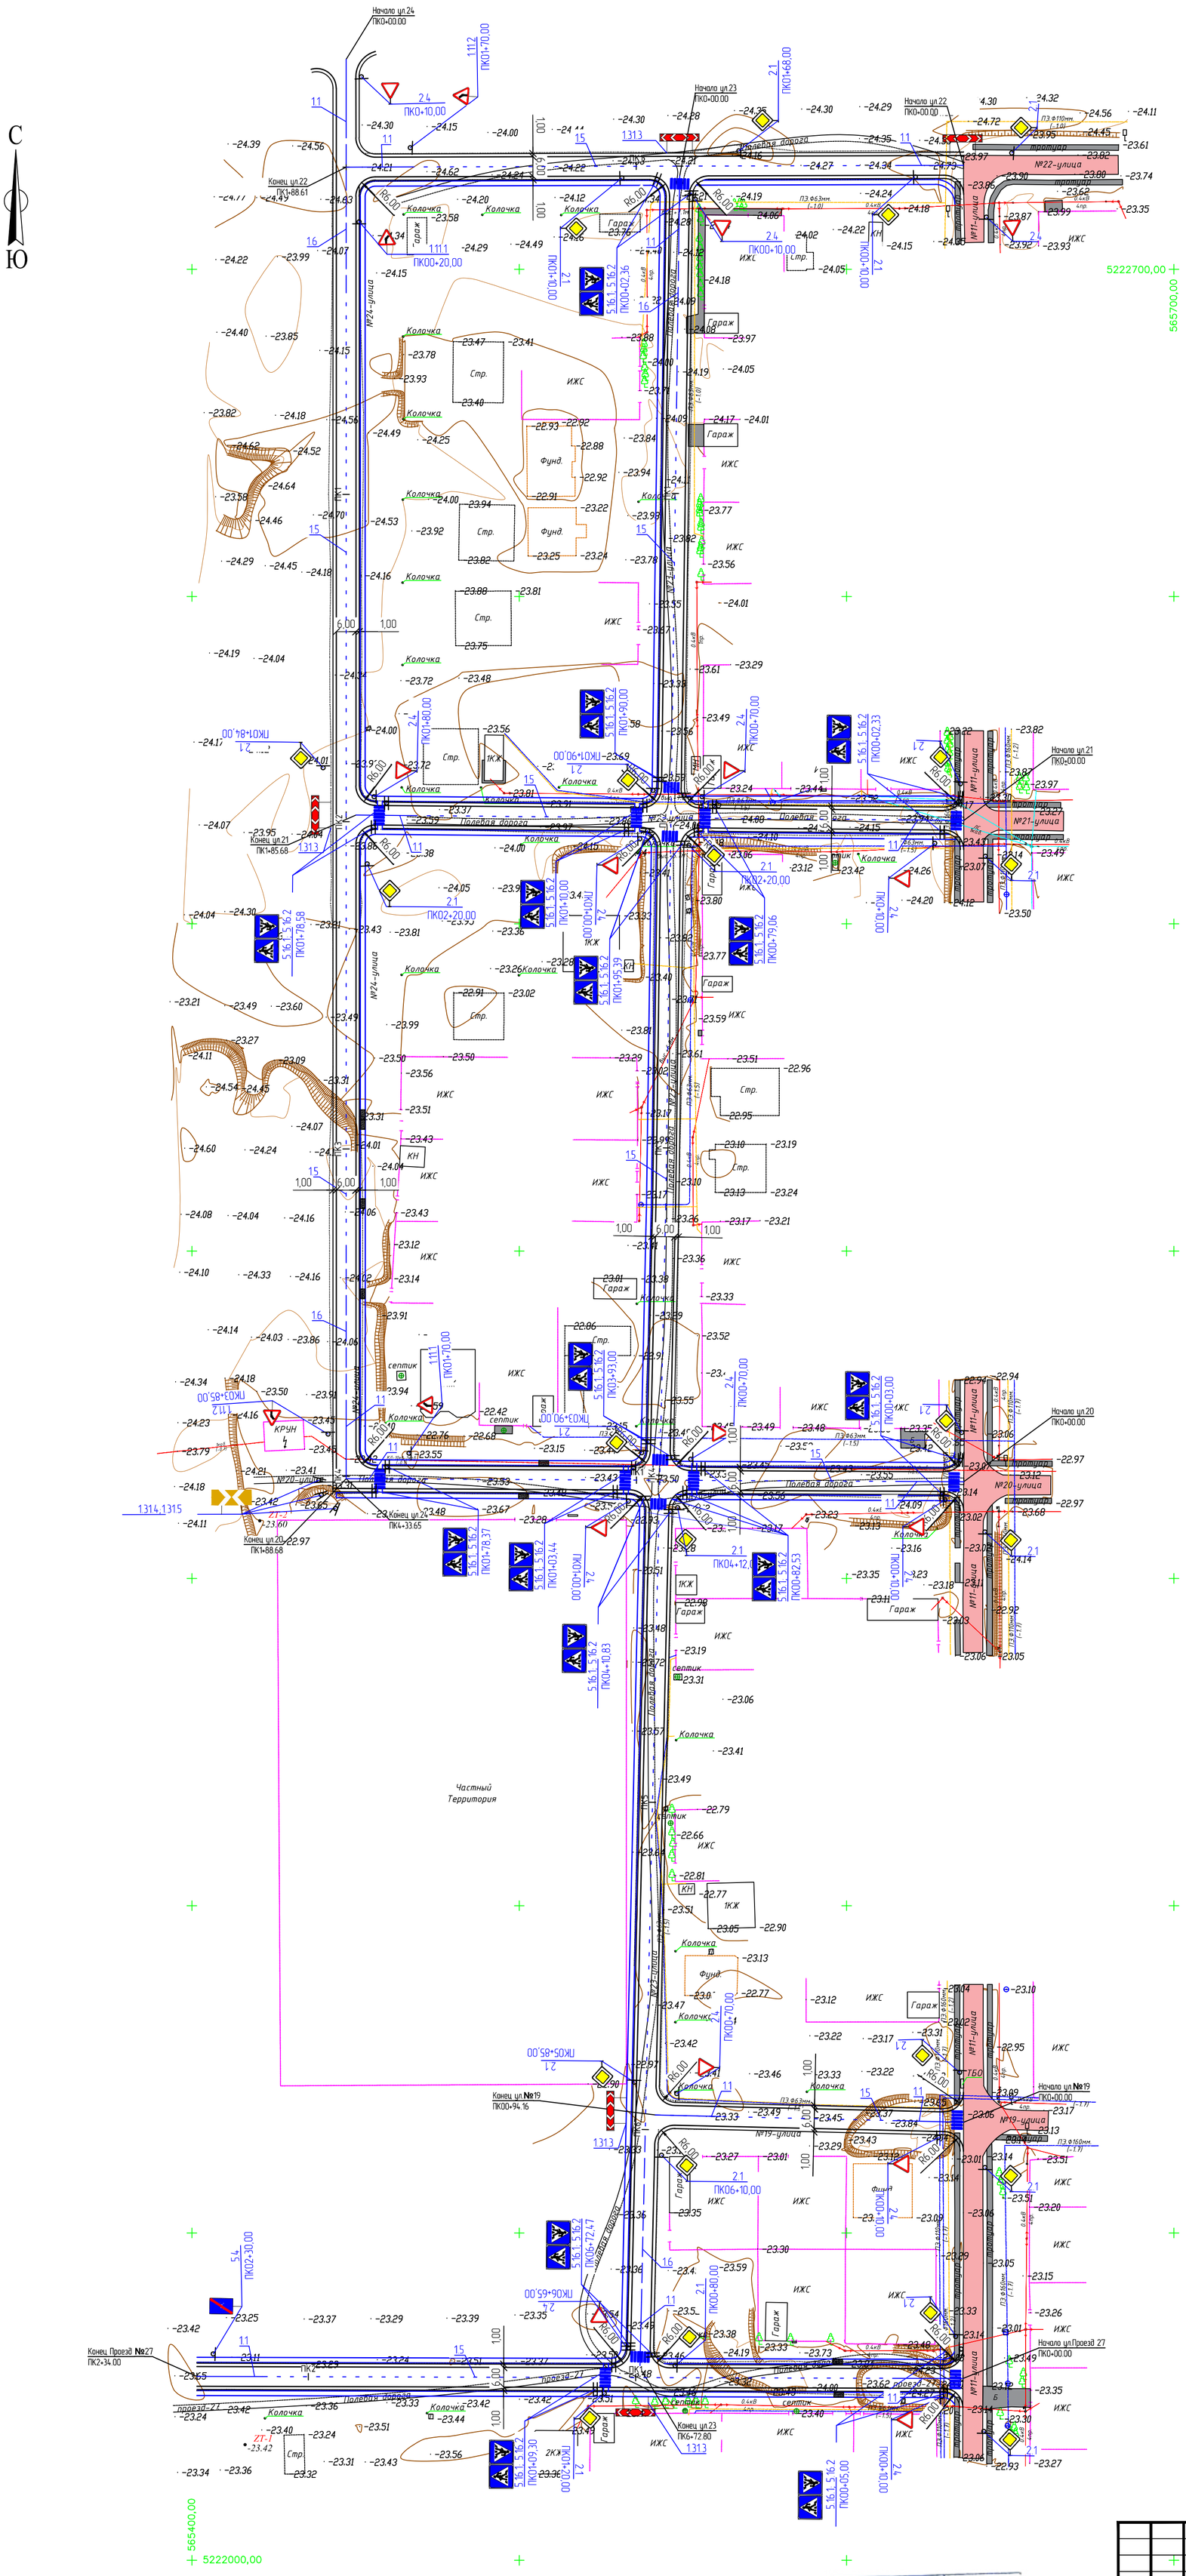

Условные обозначения:

- проезжая часть а/б покрытие
- обочина укрепленная щебнем
- тротуар а/б покрытие
- бортовой камень БР 100.20.08
- кромка проезжей части
- бровка обочины

Атырау облысы ІІД ӨПБ ЖТИБ
«КЕЛІСІЛДІ»
Қолы
«04» 08 2025 ж.

						01-24-АД_005.5		
						Разработка проектно-сметной документации на строительство автомобильных дорог в г. Атырау		
ИЗМ.	КОЛ.	ЛИСТ	N°ДОК.	ПОДПИСЬ	ДАТА			
РАЗРАБ.		Токтамисов			06.25	Автомобильные дороги ул.№19,20,21,22,23,24,27	СТАДИЯ	ЛИСТ	ЛИСТОВ
ГИП		Инсенбаев			06.25		РП	1	2
ПРОВЕРИЛ		Нурланкызы			06.25				
						План организации дорожного движения М 1:1000	ТОО "СТРИМЛАЙН" Г. АТЫРАУ		

ВЗАМ. ИНВ. N°

ПОДП. И ДАТА

ИНВ. N° ПОДЛ.

ФОРМАТ А1

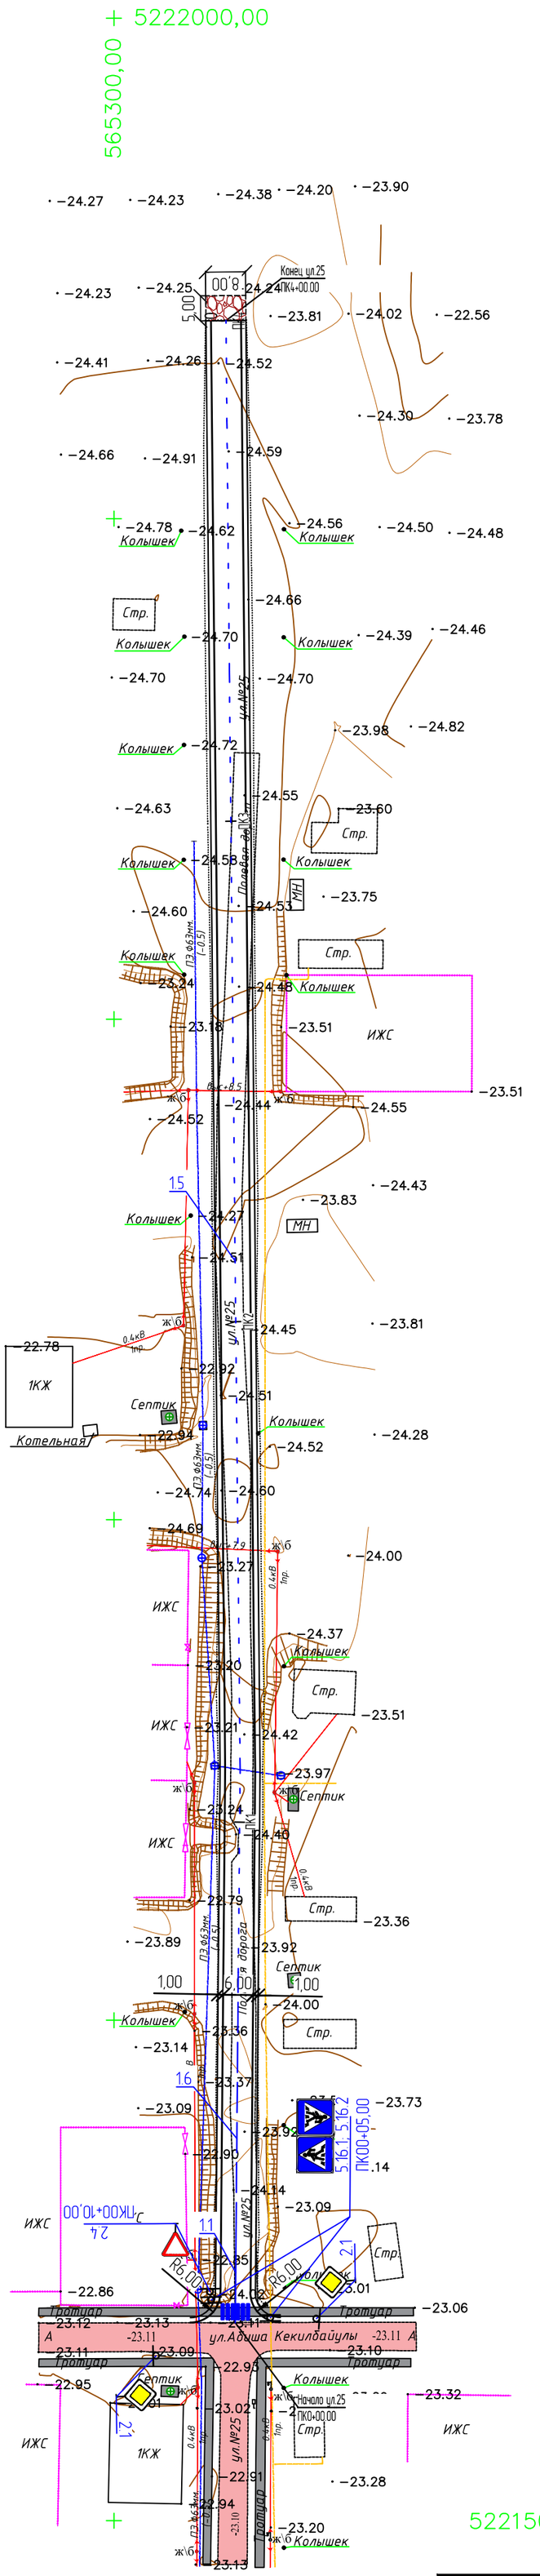

Условные обозначения:

- пешеходная часть а/б покрытие
- проезжая часть а/б покрытие
- проезжая часть щебеночное покрытие
- обочина укрепленная щебнем
- бортовой камень БР 100.30.15
- бортовой камень БР 100.20.08
- кромка проезжей части
- бровка обочины
- снос

Атырау облысы ІІД ӨПБ ЖТИБ
«КЕЛІСІЛДІ»
Қолы
«24» 08 2025 ж.

ИЗМ.	КОЛ.	ЛИСТ	N°ДОК.	ПОДПИСЬ	ДАТА
РАЗРАБ.		Токтамисов			
ГИП		Инсенбаев			
ПРОВЕРИЛ		Нурланкызы			

01-24-АД_005.5

Разработка проектно-сметной документации на строительство автомобильных дорог в г. Атырау

Автомобильные дороги
Мкр. Самал

СТАДИЯ	ЛИСТ	ЛИСТОВ
РП	2	2

План организация дорожного движения
М 1:1000

ТОО "СТРИМЛАЙН"
Г. АТЫРАУ

ФОРМАТ А2

ВЗАМ. ИНВ. N° | ПОДП. И ДАТА | ИНВ. N° ПОДЛ.

Тип А

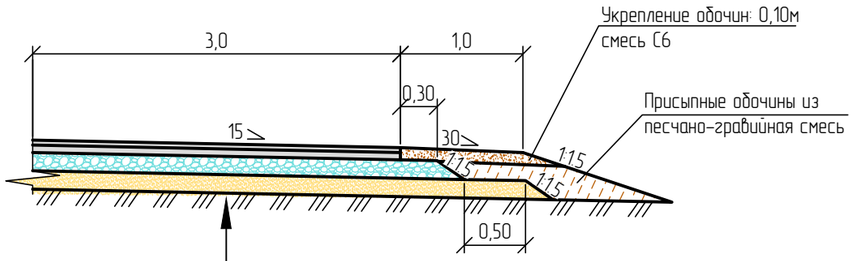

Грунт земляного полотна – суглинок песчанистый
Устройство сплошной защитно-разделительной прослойки из Геотекстиля РГК ПЛ 300 по СТ 1064-1907-09-ТОО-01-2017
Песчано-гравийная смесь природная, толщиной слоя 20см
Устройство Георешетки KGS СД-20
Щебеночно-песчаная смесь С4, СТ РК 1549-2006 толщиной слоя толщиной слоя по расчету от 20см
Розлив жидкого битума перед устройством нижнего слоя покрытия из расчета 0,5 л/м^2
Нижний слой покрытия из горячей к/зернистой пористой а/б смеси марки II, толщиной слоя 6см
Розлив жидкого битума перед устройством верхнего слоя покрытия из расчета 0,2 л/м^2
Верхний слой покрытия из горячей м/зернистой плотной а/б смеси Тип Б марки II, толщиной слоя 4см

Тип Б

Мелкозернистая горячая плотная а/б смесь, Тип Б, марки II, СТ РК 1225-2003, толщиной слоя 5см
Щебень фракции 20-40мм, толщиной слоя 15см
Песок средней крупности по ГОСТ 8736-2014, толщиной 10см.

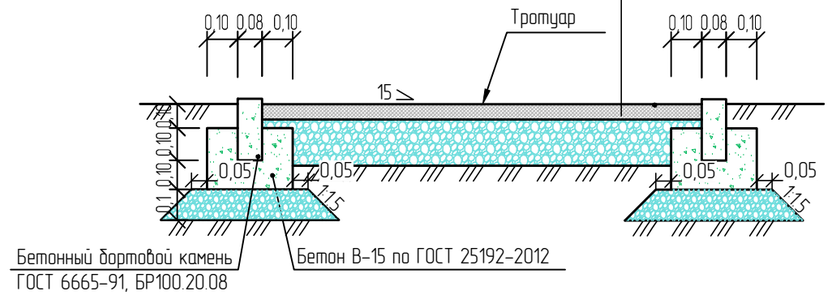

Примечание:

1. Тип А устраивается на проектируемых дорогах г.Атырау
2. Тип Б устраивается на проектируемых тротуарах г.Атырау
3. Размеры на листе даны в метрах.

"ҚАЛАЛЫҚ СӘУЛЕТ ЖӘНЕ ҚАЛАҚҰРЫЛЫСЫ БӨЛІМІ" МЕМЛЕКЕТТІК МЕКЕМЕСІ
Атырау қаласының кезекші картасына
"ЕНГІЗІЛДІ"
Қолы
№ 24 - 06 - 2025 жыл

ИЗМ.	КОЛ.	ЛИСТ	N°ДОК.	ПОДПИСЬ	ДАТА
РАЗРАБ.		Токтамисов			
ГИП		Инсенбаев			
Проверил		Нурланкызы			

01-24-АД.006.5

Разработка проектно-сметной документации на строительство автомобильных дорог в г. Атырау

Автомобильные дороги

СТАДИЯ	ЛИСТ	ЛИСТОВ
РП	1	1

Конструкция дорожной одежды мкр.Самал

ТОО "СТРИМЛАЙН" Г. АТЫРАУ

ФОРМАТ А3

ВЗАМ. ИНВ. N° | ПОДП. И ДАТА | ИНВ. N° ПОДЛ.

План пандуса

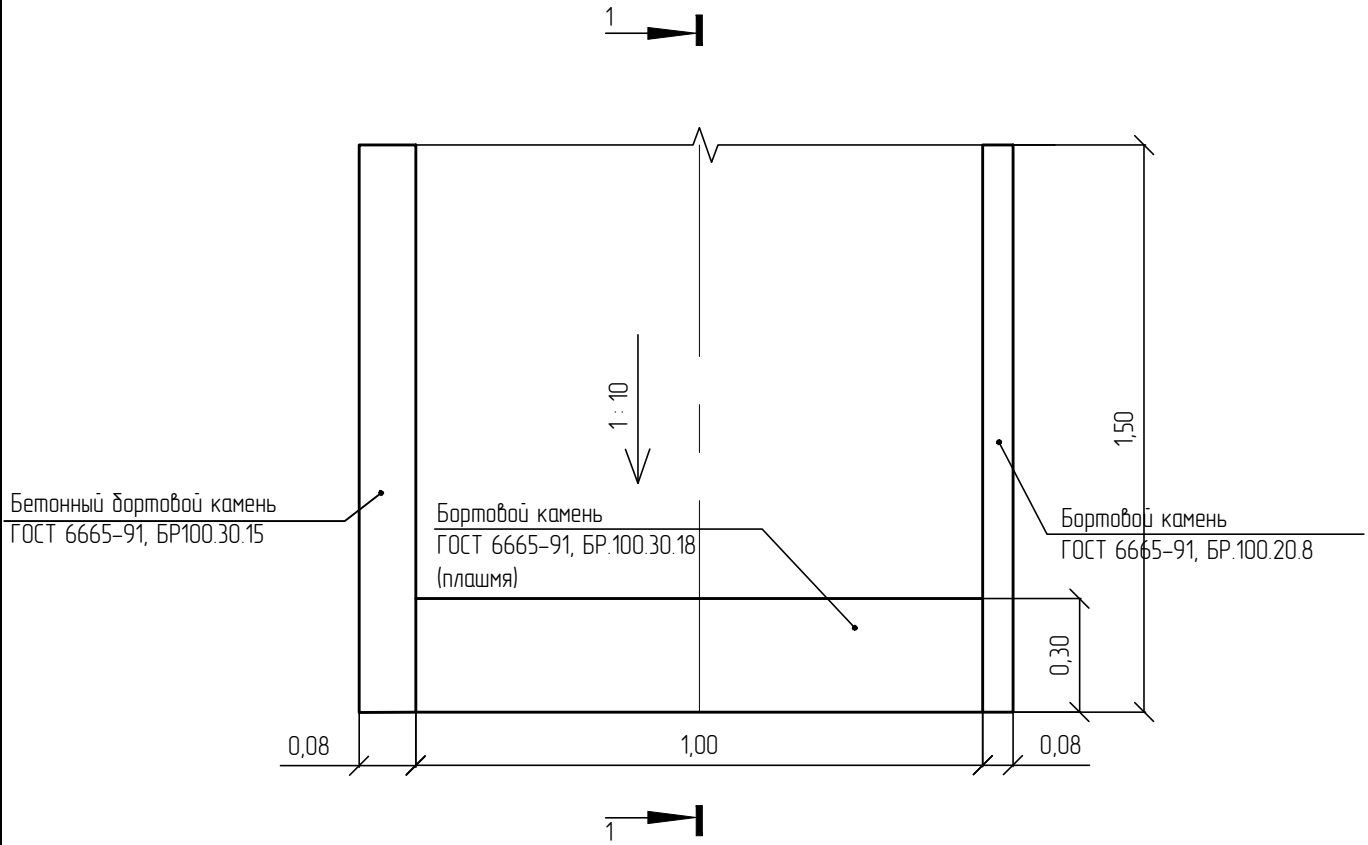

1-1

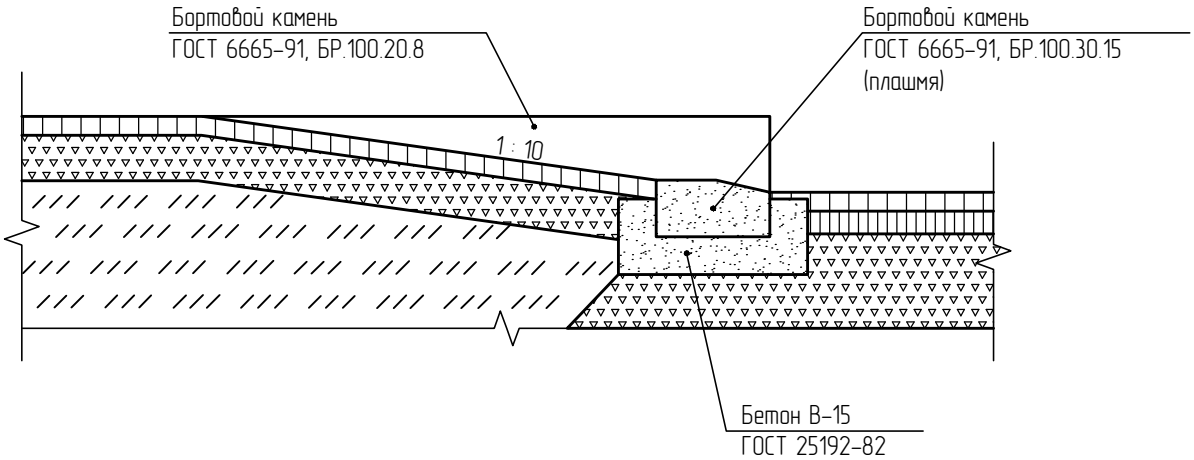

Взам. инв.N								
Подпись и дата								
Инв.N подл								
Изм.	Кол.	Лист	N док	Подп.	Дата	01-24-АД 007.5		
						Разработка проектно-сметной документации на строительство автомобильных дорог в г. Атырау		
Разраб.		Табылдиев				Автомобильные дороги	Стадия	Лист	Листов
ГИП		Инсенбаев					РП	1	2
						Конструкция пандуса	ТОО "СТРИМЛАЙН"		

План пандуса прилегающего к краю тротуара

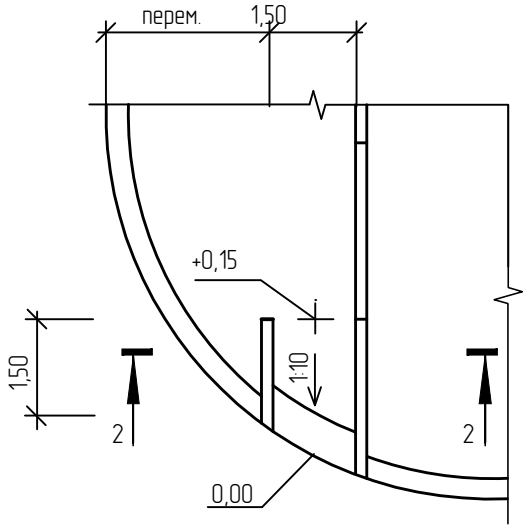

2-2

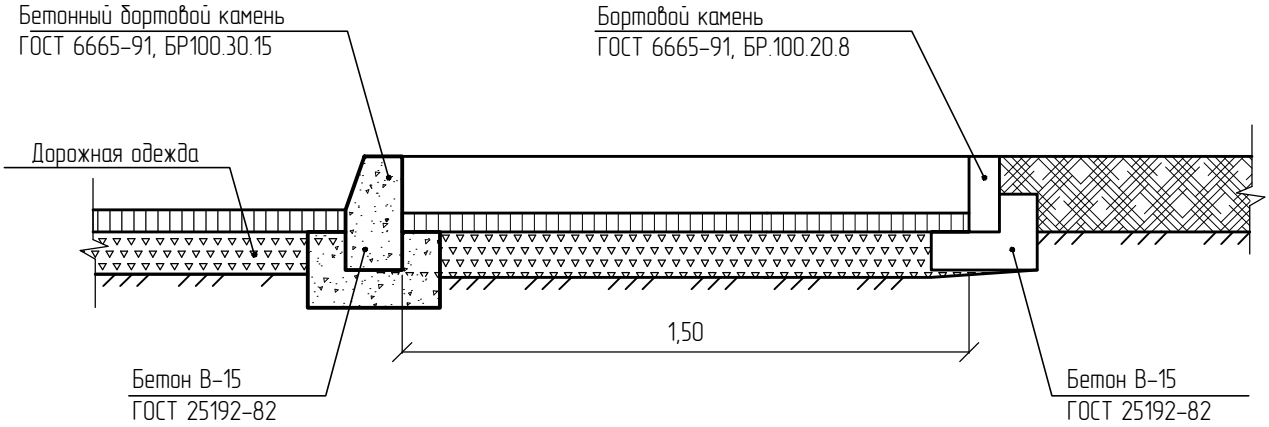

Взам. инв.N								
Подпись и дата						01-24-АД 007 .5		
						Разработка проектно-сметной документации на строительство автомобильных дорог в г. Атырау		
	Изм.	Кол.	Лист	N док	Подп.	Дата		
	Разраб.		Табылдиев			Автомобильные дороги	Стадия	Лист	Листов
Инв.N подл	ГИП		Инсенбаев				РП	2	2
						Конструкция пандуса	ТОО "СТРИМЛАЙН"		

Тип 1

Корытный профиль на застроенной территории.

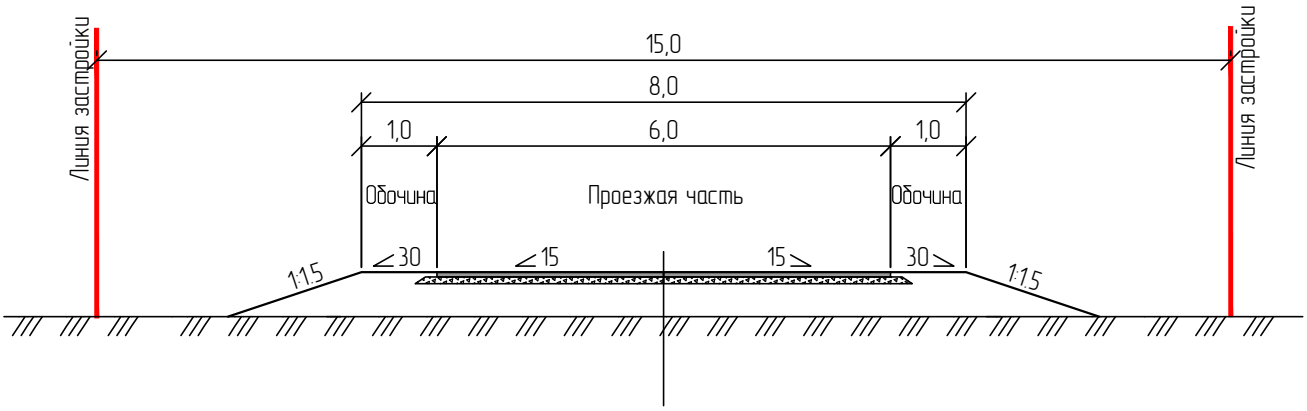

Тип 2

Корытный профиль на застроенной территории.

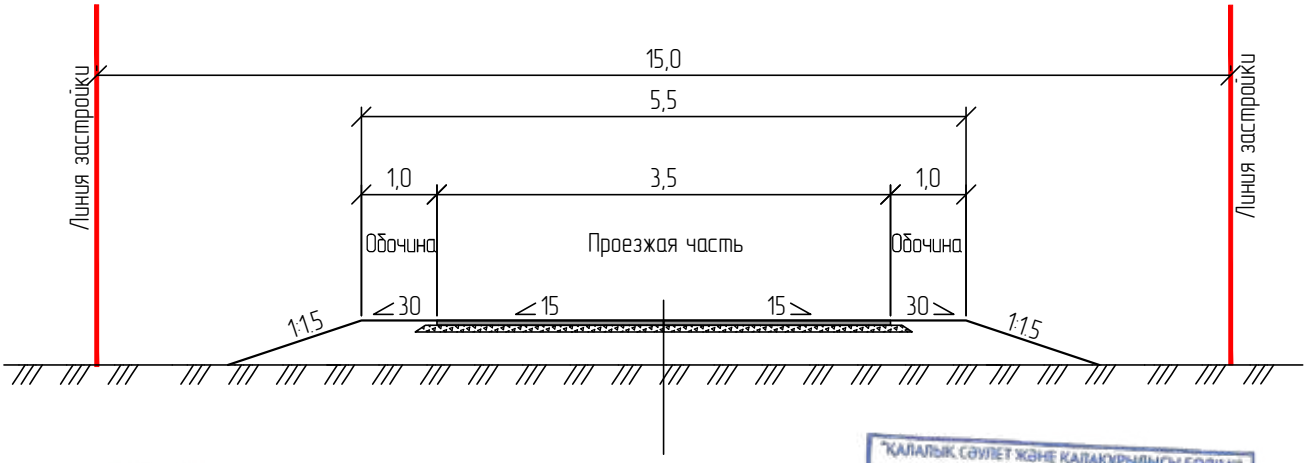

"ҚАЛАЛЫҚ, СӘУЛЕТ ЖӘНЕ ҚАЛАҚҰРЫЛЫСЫ БӨЛІМІ" МЕМЛЕКЕТТІК МЕКЕМЕСІ
Атырау қаласының кезекші картасына
"ЕНГІЗІЛДІ"
Қолы
№ 94 - 06-12025 жыл

Примечание:

1. Тип 1 устраивается на проектируемых дорогах г.Атырау
2. Тип 2 устраивается на проектируемых дорогах г.Атырау
3. Размеры на листе даны в метрах.

ИЗМ.	КОЛ.	ЛИСТ	N°ДОК.	ПОДПИСЬ	ДАТА
РАЗРАБ.		Токтамисов			
ГИП		Инсенбаев			
Проверил		Нурланкызы			

01-24-АД 008.5

Разработка проектно-сметной документации на реконструкцию автомобильных дорог в г. Атырау

Автомобильные дороги

СТАДИЯ	ЛИСТ	ЛИСТОВ
РП	1	1

Типовые поперечные профили мкр. Самал

ТОО "СТРИМЛАЙН" Г. АТЫРАУ

ВЗАМ. ИНВ. N° | ПОДП. И ДАТА | ИНВ. N° ПОДЛ.

ФОРМАТ А4

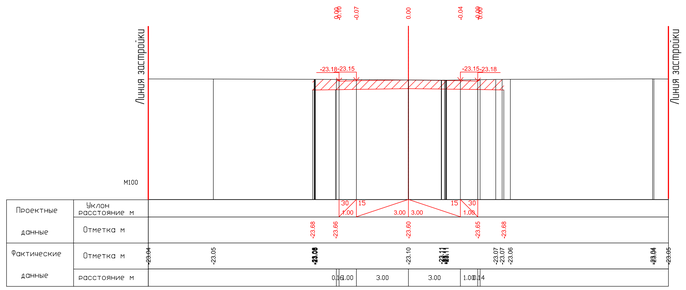

ПК0+00.00

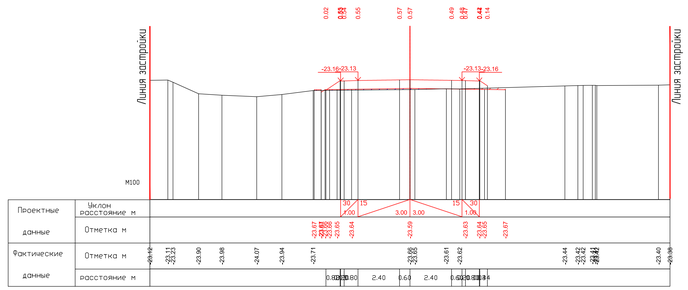

ПК0+20.00

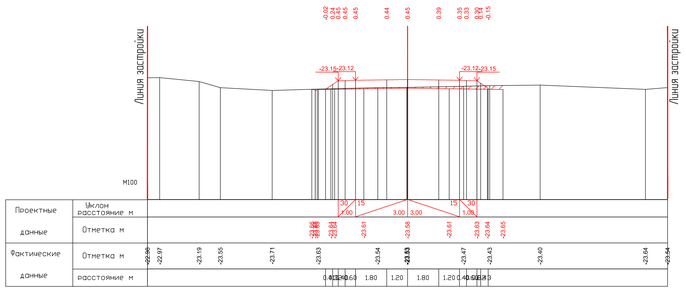

ПК0+40.00

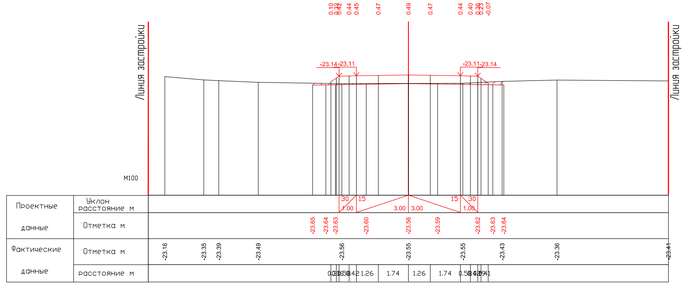

ПК0+60.00

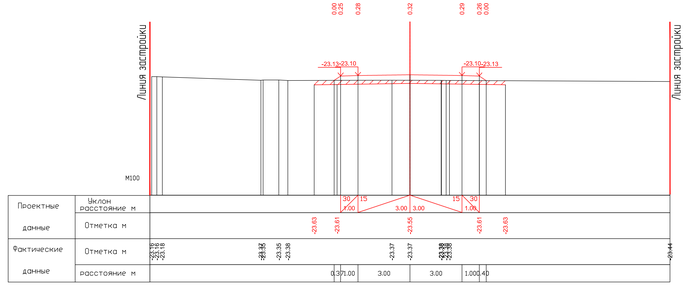

ПК0+80.00

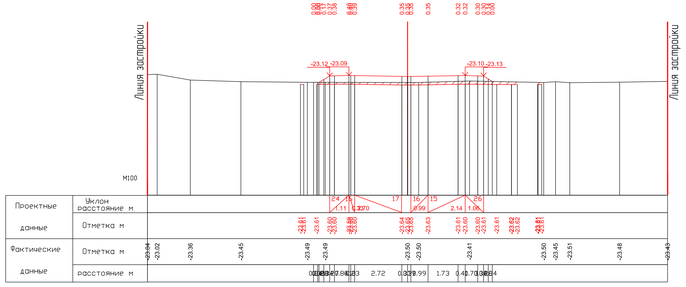

ПК1+00.00

"АЗАМАТ, СЕРИКБАЙ ЖАНЕ ҚАЛАМҚАРЫЗБАЙ ЖЕКЕ МЕНШІК ШЕШІМІ ЖЕКЕ МЕНШІК ШЕШІМІ"
ЖШС
Қаулы №
Күні

						01-24-АД_0095		
						Разработка проектно-сметной документации на строительство автомобильных дорог в г. Атырау		
Изм.	Кол.	Лист	N док.	Подпись	Дата			
Разраб.		Типоносов				Автомобильные дороги Мкр Самал	Стадия	Лист	Листов
ГИП		Жилибай					РП	1	22
Проверил		Нурлыжан				Поперечный профиль дороги М20	ТОО "Спецмайдан" г. АТЫРАУ		

Формат А3х7

Инв. № подл. | Подп. и дата | Взам. инв. №

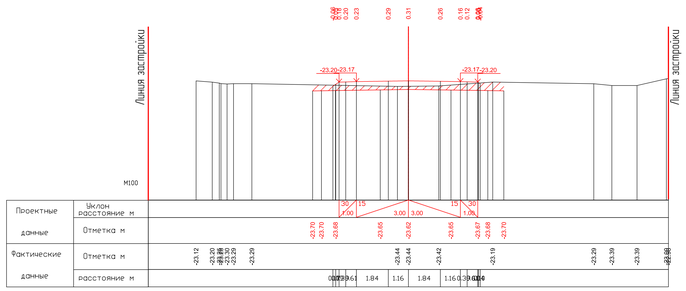

ПК1+20.00

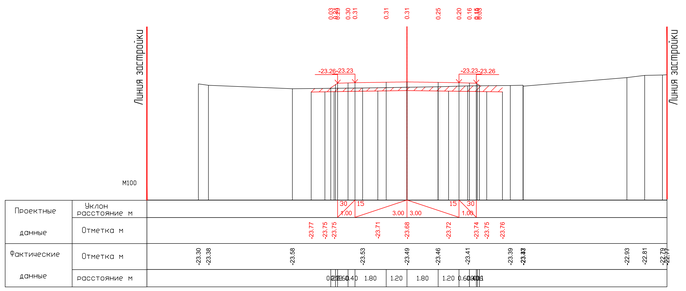

ПК1+40.00

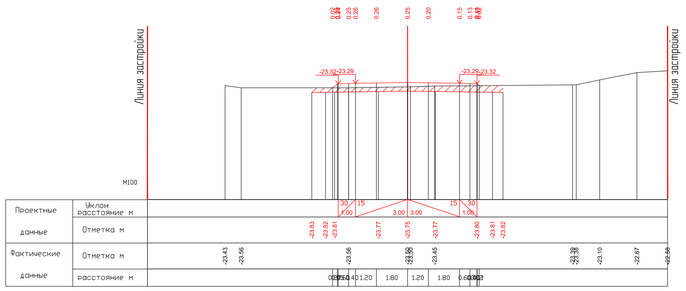

ПК1+60.00

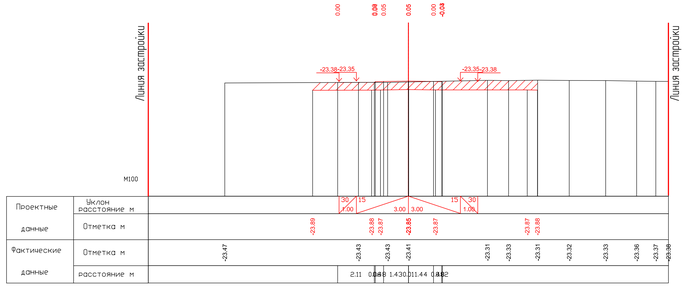

ПК1+80.00

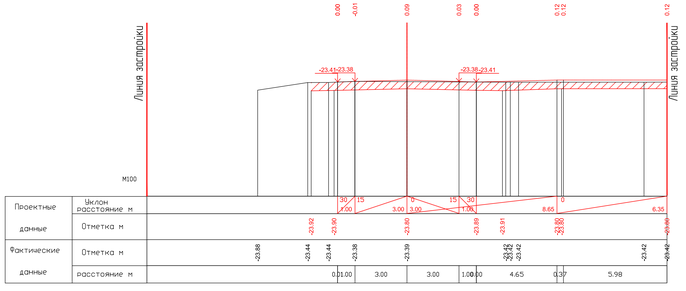

ПК1+88.68

						01-24-АД_0095	
						Разработка проектно-сметной документации на строительство автомобильных дорог в г. Атырау	
Изм.	Кол.	Лист	N док.	Подпись	Дата		
Разраб.		Типовой				Автомобильные дороги Мкр.Самал	Стадия / Лист / Листов: РП / 2 / 23
Гип		Жеребят					
Проверил		Пуленкин				Поперечный профиль дороги М20	ТОО "СТРАФИЛАЙН" г. АТЫРАУ

Формат А3х3

Инв. № подл. | Подп. и дата | Взам. инв. №

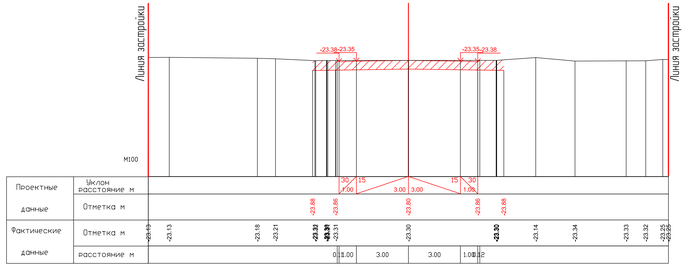

ПК0+00.00

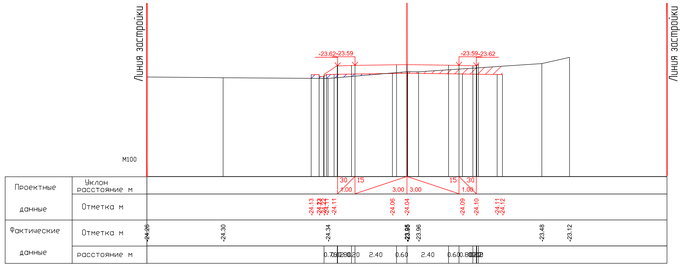

ПК0+20.00

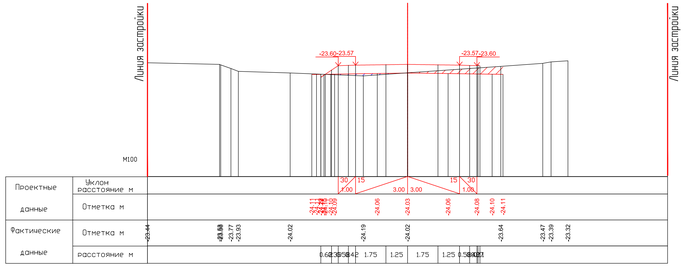

ПК0+40.00

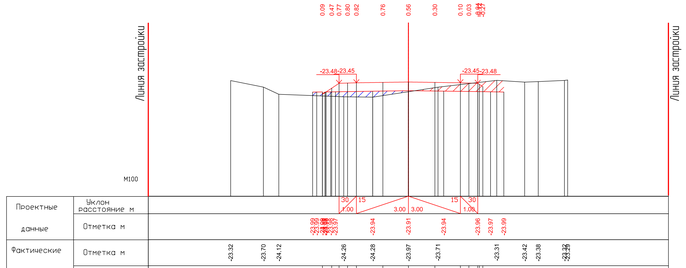

ПК0+60.00

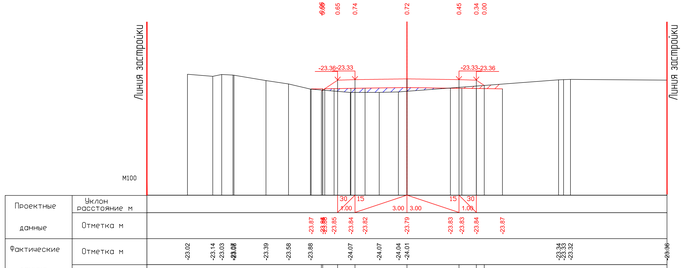

ПК0+80.00

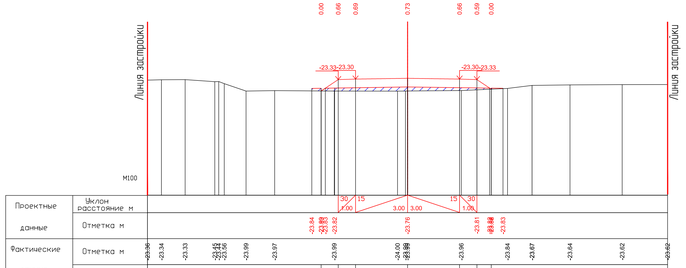

ПК1+00.00

"АЛАШАЙ" СЕНИМ ЖОНЕ ЖАСАНДЫРУ ЖАЙЫНДАҒЫ ЖЕРГІЛІКТІ ЖЕТІСУ ЖЕЛІСІ"
Жауапкершілігі шектеулі серіктестігінің
"ЖЕТІСУ"
Қорғаны
Мөрі
Дата

							01-24-АД_0095	
							Разработка проектно-сметной документации на строительство автомобильных дорог в г. Атырау	
Изм.	Кол.	Лист	N док.	Подпись	Дата			
Разраб.		Типоносов				Стадия	Лист	Листов
ГИП		Жеребцов				Автомобильные дороги Мкр Самал	РП	2	23
Проверил		Пуганцев						
						Поперечный профиль дороги М01	ТОО "Стройлайн" г. АТЫРАУ	

Формат А3х7

Инв. № подл. | Подп. и дата | Взам. инв. №

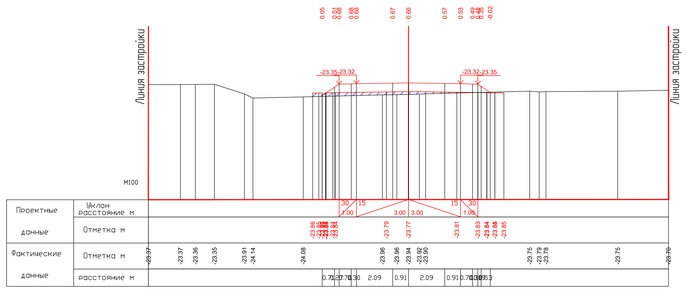

ПК1+20.00

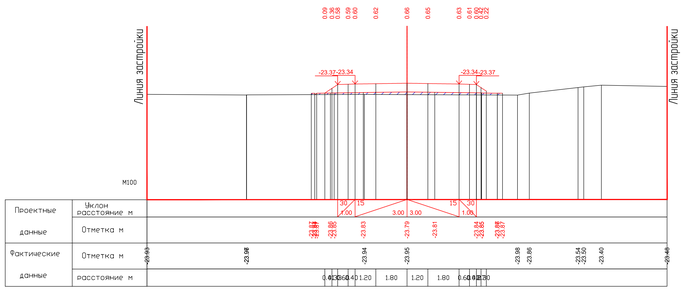

ПК1+40.00

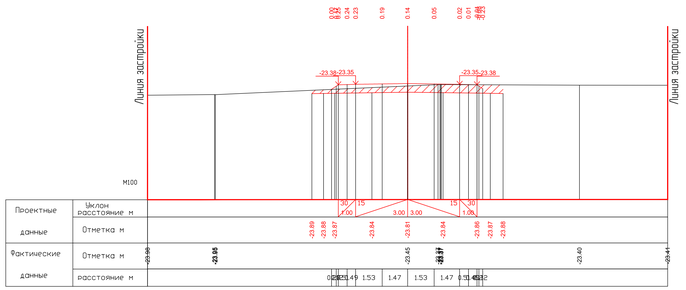

ПК1+60.00

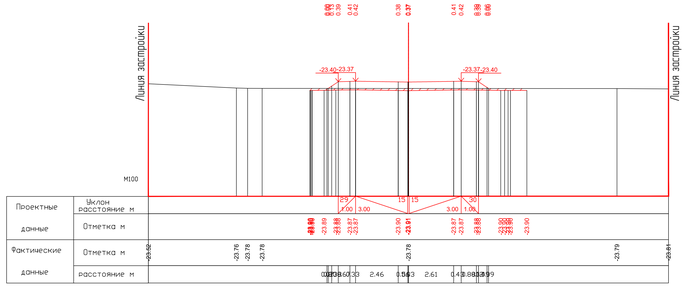

ПК1+80.00

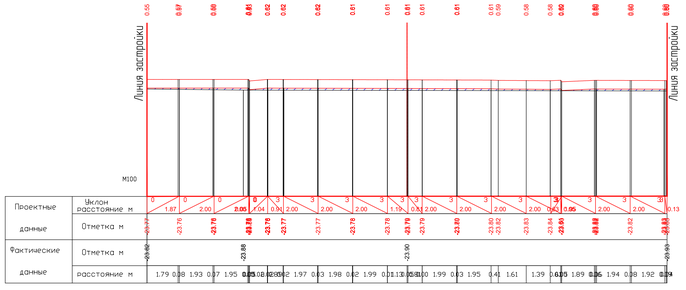

ПК1+85.68

"ҚАЗАҚСТАН ЖОЛДАРЫ" ҰЛТТЫҚ КОМПАНИЯСЫ" АКЦИОНЕРЛІК ҚОҒАМЫНЫҢ ЖОЛДАР ҒЫЛЫМИ-ЗЕРТТЕУ ИНСТИТУТЫ
Копия верна:
М.П. 20.04.2017 г.

						01-24-АД_009.5			
Изм.	Кол.	Лист	N док.	Подпись	Дата	Разработка проектно-сметной документации на строительство автомобильных дорог в г. Альтау			
ГИП		Жиембаев				Автомобильные дороги	Стадия	Лист	Листов
Проверил		Нурпеисов				Мкр Самал	РП	4	23
						Поперечный профиль дороги М21	ТОО "Стриплэйн" г. АЛЬТАУ		
							формат А3х3		

Инв. № подл. | Подп. и дата | Взам. инв. №

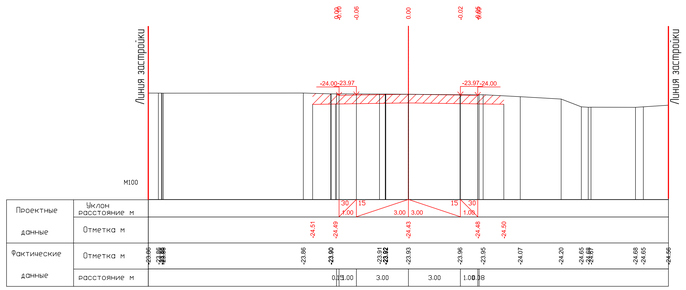

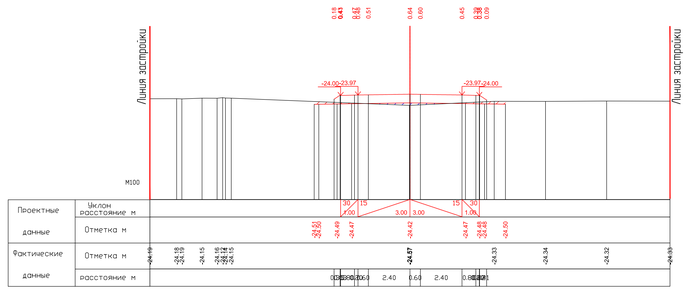

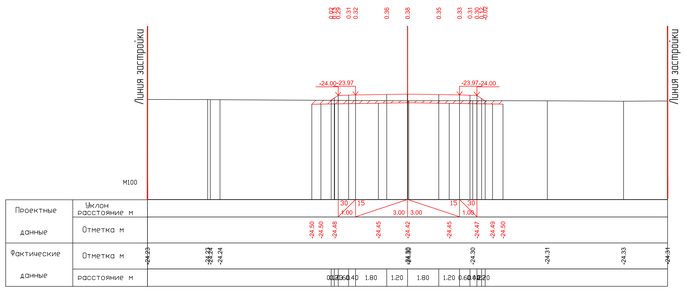

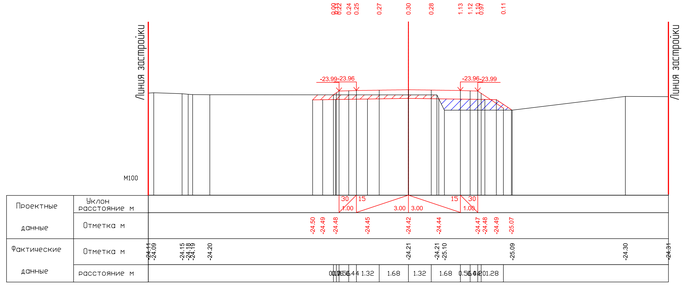

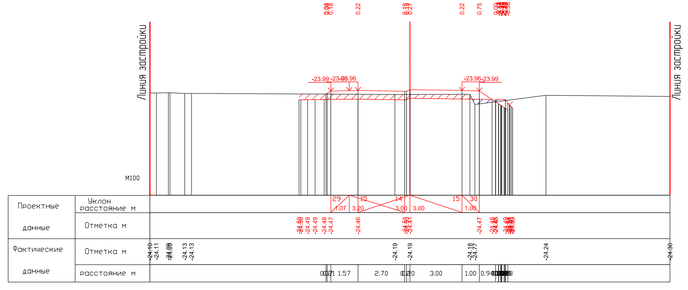

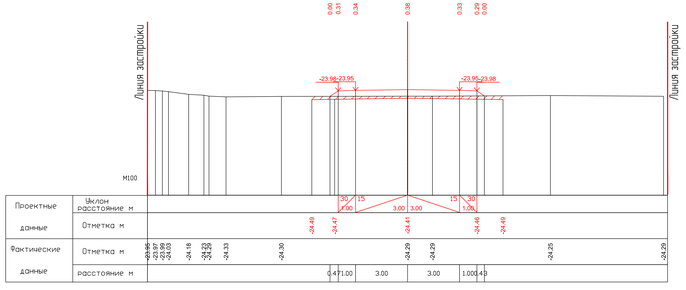

"ҚАЗАҚСТАН ТЕМІР ЖОЛЫ" ҰЛТТЫҚ КОМПАНИЯСЫ АКЦИОНЕРЛІК ҚОҒАМЫНЫҢ АҚМОЛА ОБЛЫСЫНДАҒЫ ФИЛИАЛЫ
АКЦИОНЕРНОЕ ОБЩЕСТВО "НАЦИОНАЛЬНАЯ КОМПАНИЯ "КАЗАХСТАН ТЕМИР ЖОЛЫ"
ФИЛИАЛ АКМОЛИНСКОЙ ОБЛАСТИ
Копия верна
М.П. 20.04.2017 год

						01-24-АД_0095			
						Разработка проектно-сметной документации на строительство автомобильных дорог в г. Астане			
Изм.	Кол.	Лист	N док.	Подпись	Дата				
Разраб.		Типовой				Автомобильные дороги Мкр Самал	Стадия	Лист	Листов
ГИП		Жилибай					РП	5	23
Проверил		Нурпеисов				Поперечный профиль дороги М22	ТОО "СТРОЙМОНИТ" Г. АСТАНА		
							Формат А4х3		

Взам. инв. №	
Подп. и дата	
Инв. № подл.	

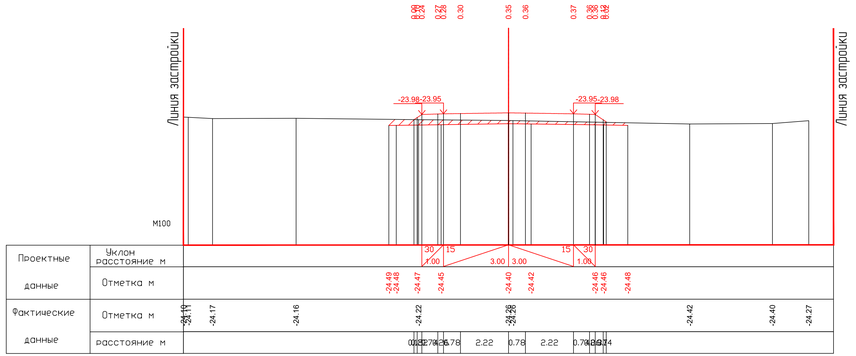

ПК1+20.00

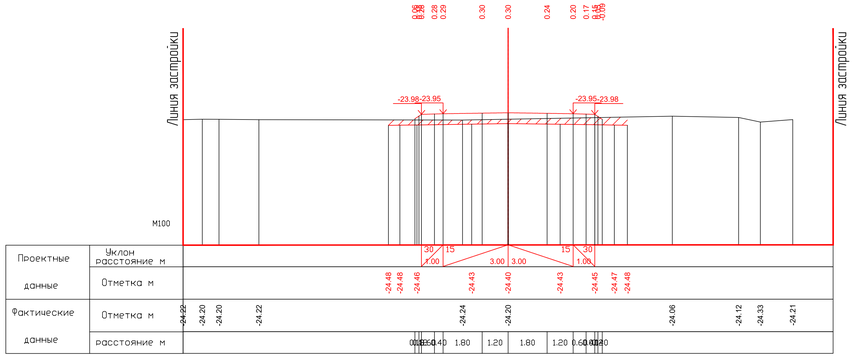

ПК1+40.00

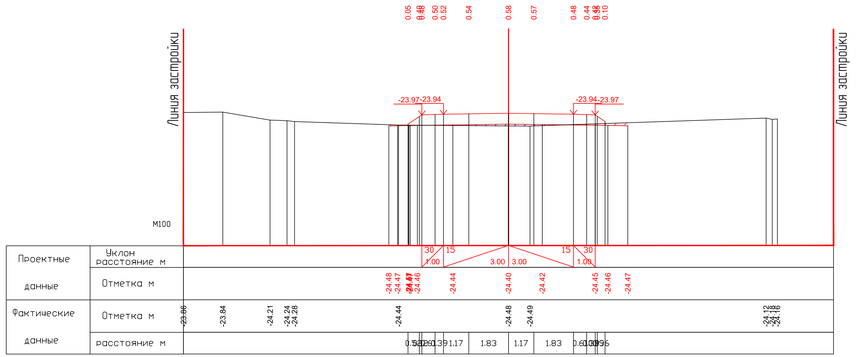

ПК1+60.00

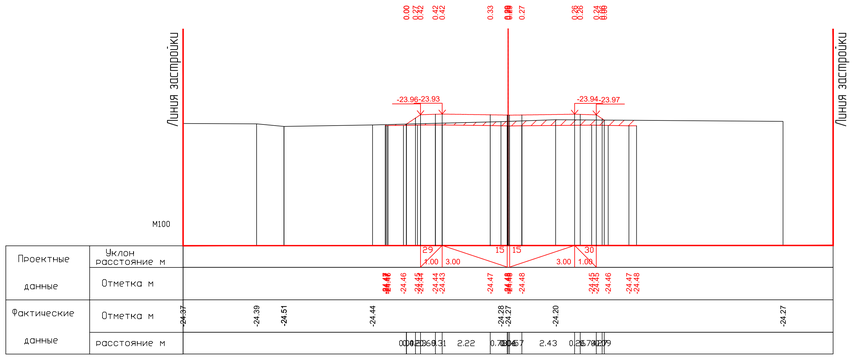

ПК1+88.61

"ҚАЛАЛЫҚ СӘУЕТ ЖӘНЕ ҚАЛАҚҰРЫЛЫСЫ БӨЛІМІ" ММ
Атырау қаласының жергілікті картасына
"ЕНГІЗІЛДІ"
Қолы
№ 2 0 0 1 6 0 7 мен

						01-24-АД_0095	
						Разработка проектно-сметной документации на строительство автомобильных дорог в г. Атырау	
КОМ	КОЛ	ЛИСТ	№ДОК	ПОДПИСЬ	ДАТА		
РАЗРАБ.		Тонтаевой				Автомобильные дороги Мкр. Самал	СТАДИЯ: РП; ЛИСТ: 6; ЛИСТОВ: 23
ГИП		Инкербек					
Проверил		Нурпомкызы				Поперечный профиль дороги №22	ТОО "Спринтгрин" Г. АТЫРАУ

ФОРМАТ А3х4

ВЗАМ. инв. №	
ПОДП. И ДАТА	
ИНВ. № ПОДЛ.	

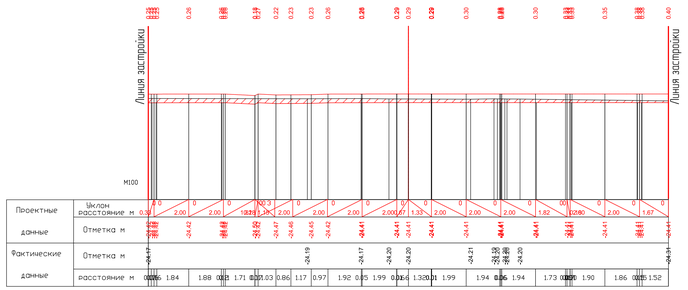

ПК0+00.00

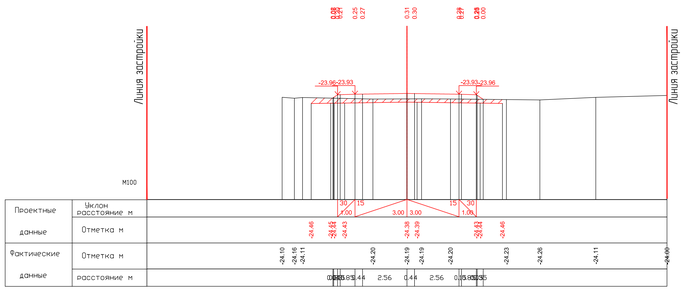

ПК0+20.00

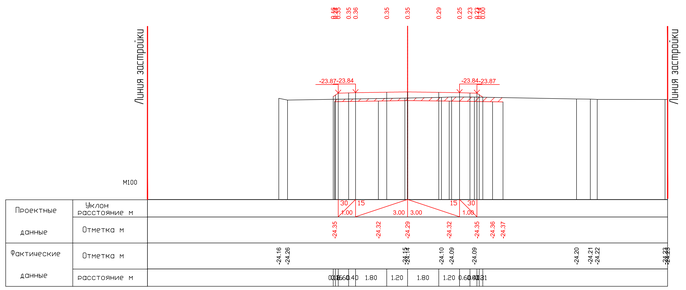

ПК0+40.00

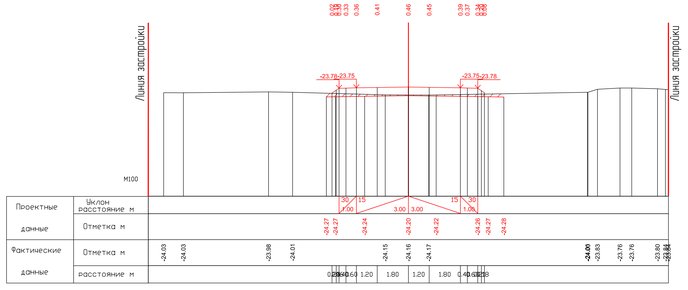

ПК0+60.00

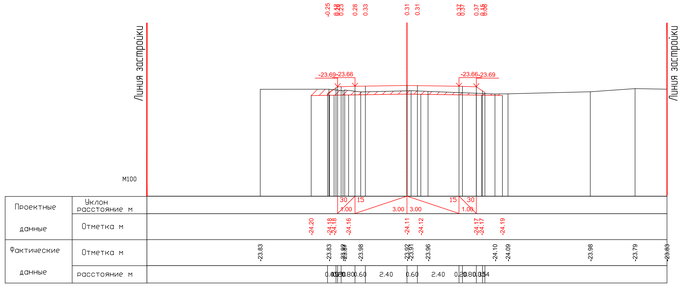

ПК0+80.00

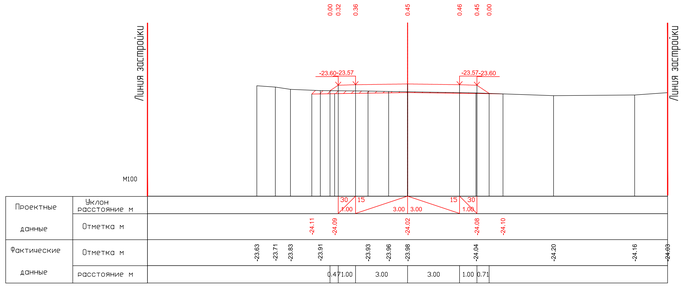

ПК1+00.00

"ҚАЗАҚСТАН САУЛЕТ ЖӘНЕ ҚАЛАҚҰРЫЛЫСЫ ИНСТИТУТЫ" ЖШС
ЧЕЧНЕВКЕ ГЕОРГИЙ МИХАЙЛОВИЧ
Жобаны тексеруге жауапты тұлға
"ПРОВЕРЯЛ"
Қолы
Аты-жөні
Күні 20.12.2023 ж.

						01-24-АД_0095	
						Разработка проектно-сметной документации на строительство автомобильных дорог в г. Атырау	
Изм.	Кол.	Лист	N док.	Подпись	Дата		
Разраб.		Типченко				Автомобильные дороги мкр Самал	Стадия / Лист / Листов
ГИП		Жекибаев					РП / 2 / 23
Проверил		Пуганцев				Поперечный профиль дороги М23	ТОО "Спектрлайн г. Атырау"

Формат А3х7

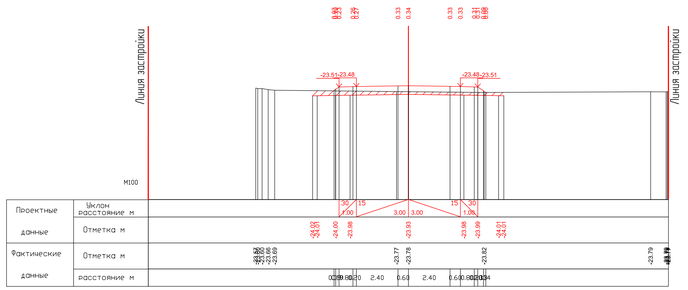

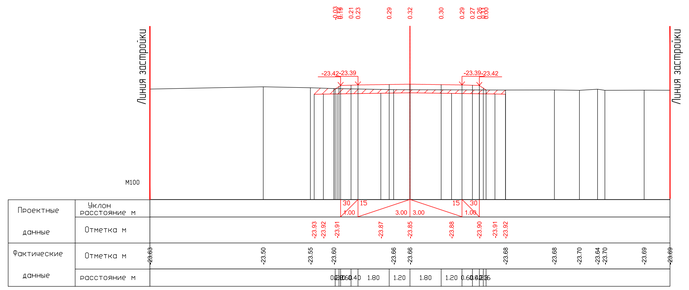

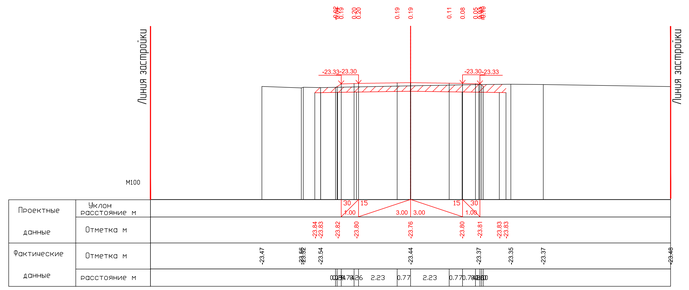

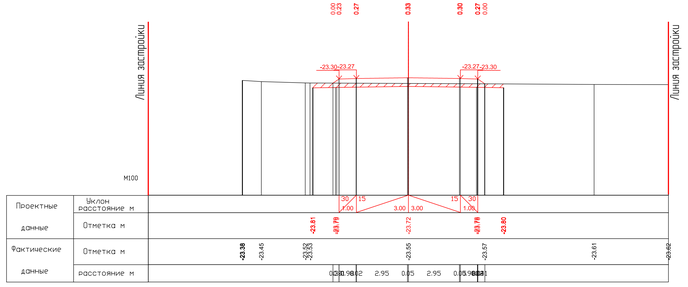

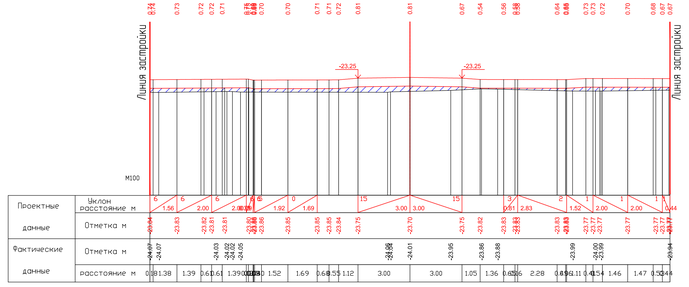

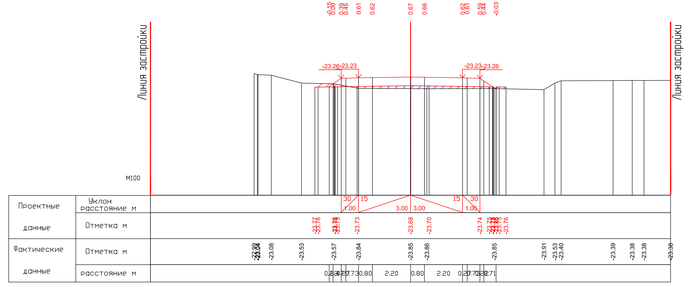

"ҚАРАҒАНДЫ ОБЛЫСЫ ӘКІМДІГІНІҢ ЖОЛДАРДЫ ДАМЫТУ БАСҚАРМАСЫ" ШЕМЕКЕНТТІК МЕКЕМЕСІ
Ағымдағы мемлекеттік мекемесінің
"ВЕРНЫЙ"
Қолы
М.П.
2023 ж.

							01-24-АД_0095		
							Разработка проектно-сметной документации на строительства автомобильных дорог 5 г. Атырау		
Изм.	Кол.	Лист	N док.	Подпись	Дата				
Разраб.		Типовой				Стадия	Лист	Листов	
Гип		Жилобаев				Автомобильные дороги Мкр Самал	РП	8	23
Проверил									
						Поперечный профиль дороги М23	ТОО "Строймайдан г. Атырау"		

Формат А3х7

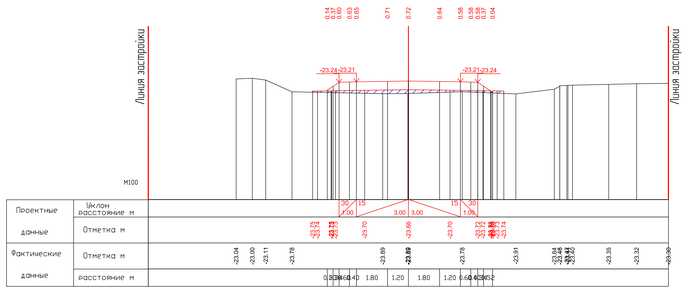

ПК2+40.00

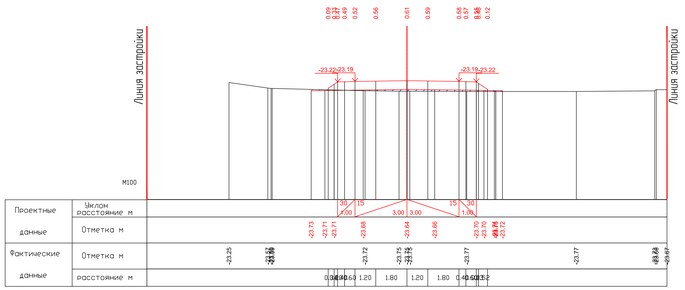

ПК2+60.00

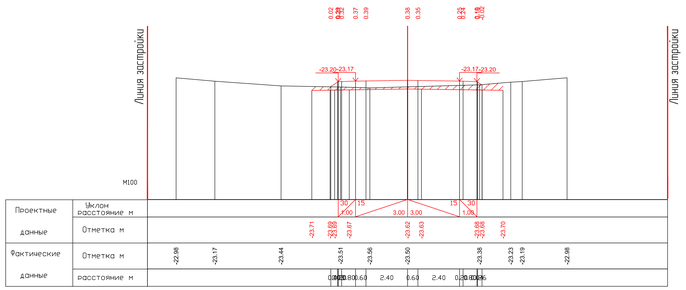

ПК2+80.00

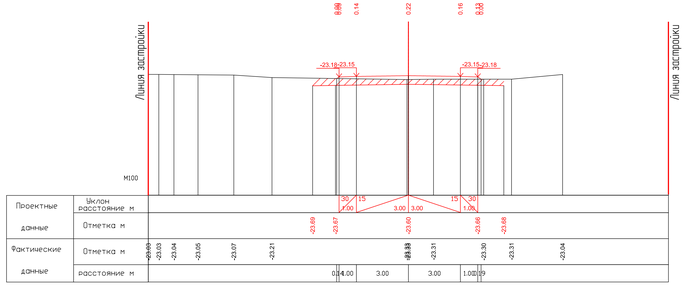

ПК3+00.00

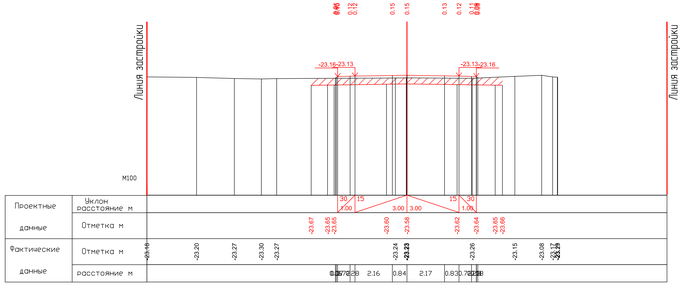

ПК3+20.00

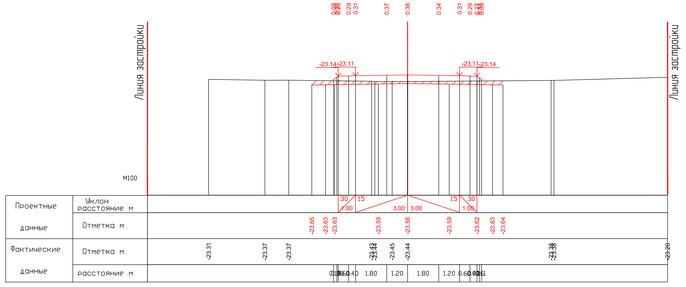

ПК3+40.00

"Қазақстан Сәулетшілер Одағы Қазақстан Республикасы Мәдениет министрлігінің Мәдениет саласындағы мемлекеттік бақылау комитеті" РЕСПУБЛИКАЛЫҚ МЕМЛЕКЕТТІК МЕКЕМЕСІ

Қорғау шарты № 0 от "01" 07 2022 ж.

						01-24-АД_0095	
Изм.	Кол.	Лист	N док.	Подпись	Дата	Разработка проектно-сметной документации на строительство автомобильных дорог в г. Атырау	
ГИП	Жиембет					Автомобильные дороги Мкр Самал	Стадия / Лист / Листов: РП / 9 / 23
Проверил						Поперечный профиль дороги М23	ТОО "Сервиграй" г. АТЫРАУ

Формат А3х7

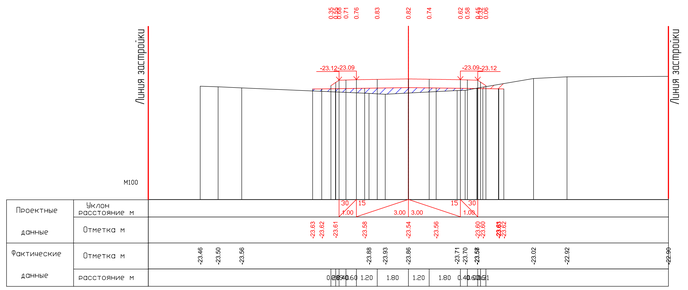

ПК3+60.00

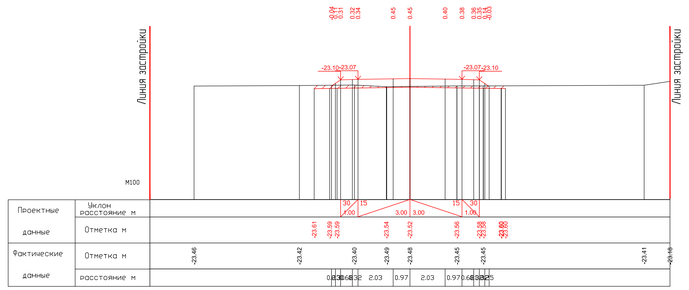

ПК3+80.00

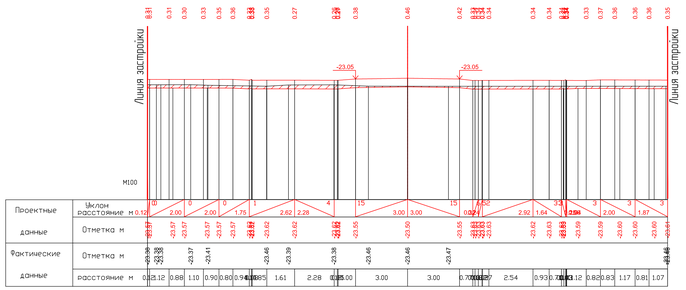

ПК4+00.00

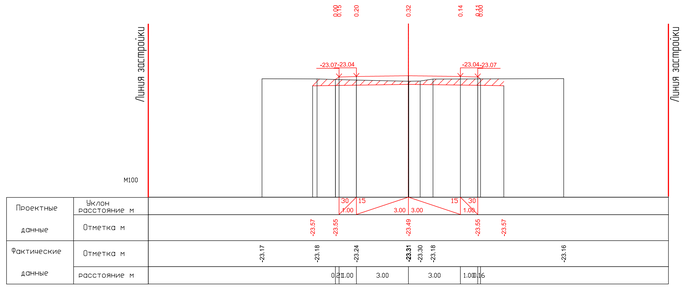

ПК4+20.00

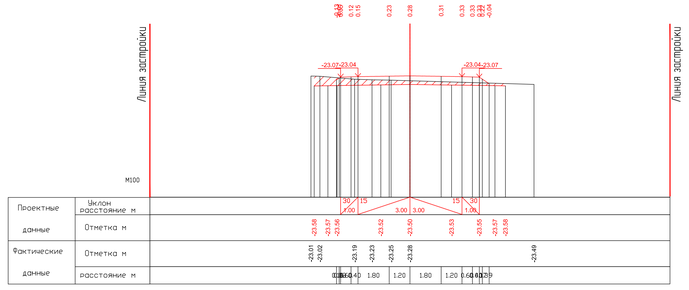

ПК4+40.00

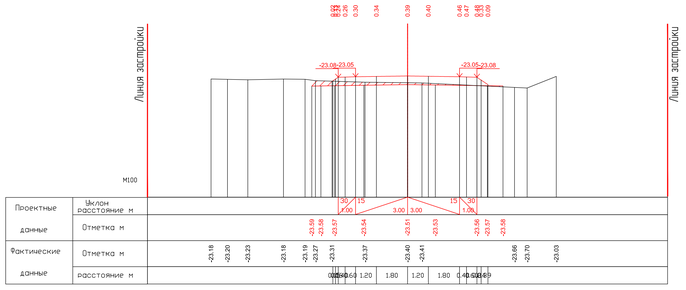

ПК4+60.00

						01-24-АД_0095
Изм.	Кол.	Лист	N док.	Подпись	Дата	Разработка проектно-сметной документации на строительство автомобильных дорог в г. Алматы
ГАП		Жилибай				Автомобильные дороги мкр.Самал
Проверил		Нурлыкасы				Поперечный профиль дороги М23
Стадия	Лист	Листов				
РП	13	23				
ТОО "Стратегия Г. АЛМАТЫ"						
Формат А3х3						

"ҚАЗАҚСТАН ҚАЛАЛАРЫ ЖӘНЕ ҚАЛАҚҰРЫЛЫСЫ ИНСТИТУТЫ" ЖШС-ІНІҢ ЖОБАЛАУ-ІЗДЕСТІРУ ЖҰМЫСТАРЫНА АРНАЛҒАН
"ЖАРАМАЙ"
Жобалаушы
Аты-жөні
Қолы
Күні

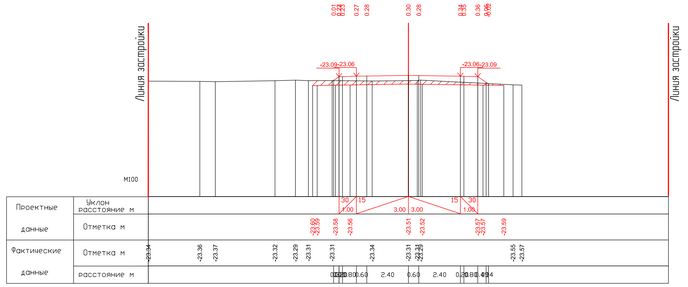

ПК4+80.00

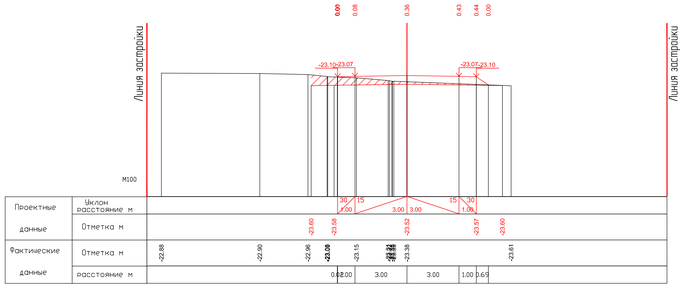

ПК5+00.00

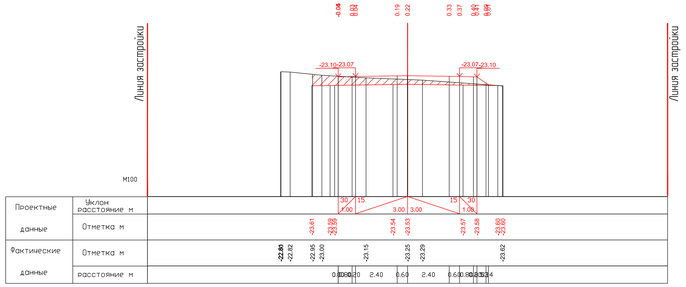

ПК5+20.00

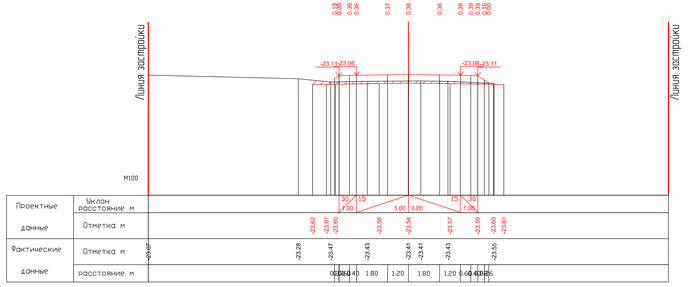

ПК5+40.00

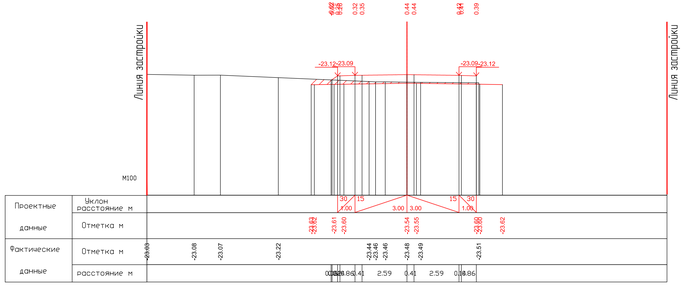

ПК5+60.00

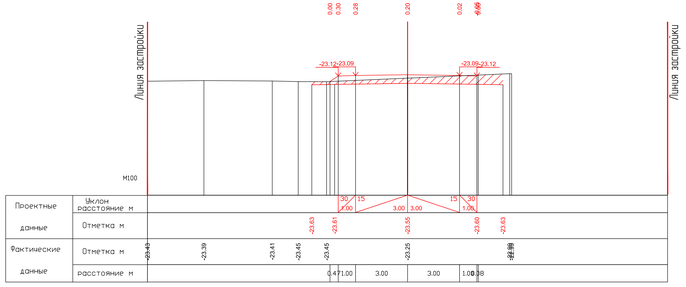

ПК5+80.00

						01-24-АД_0095		
						Разработка проектно-сметной документации на строительство автомобильных дорог в г. Атырау		
Изм.	Кол.	Лист	N док.	Подпись	Дата			
ГИП		Жиембет				Автомобильные дороги Мир Самал	Стадия	Лист	Листов
Проверил		Нурлыкызы					РП	11	23
						Поперечный профиль дороги М23	ТОО "СТРОЙГАЛИН" г. АТЫРАУ		

Формат А3х5

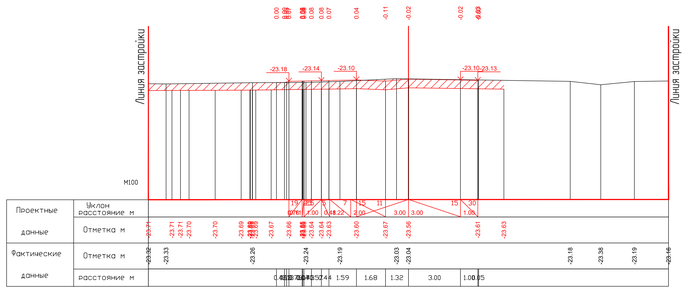

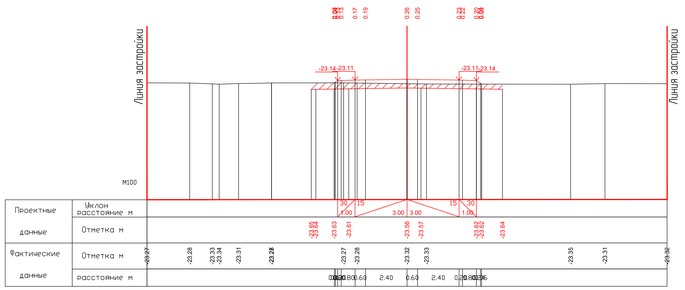

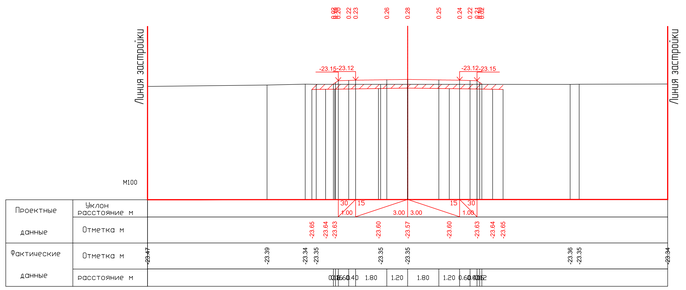

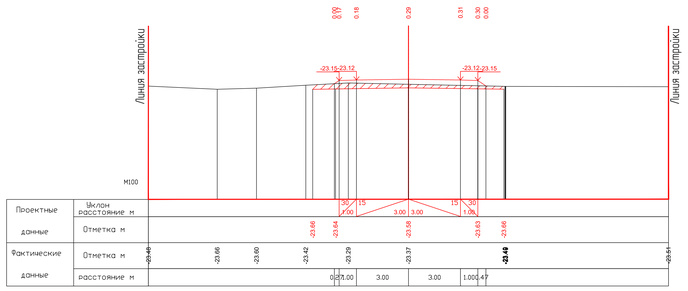

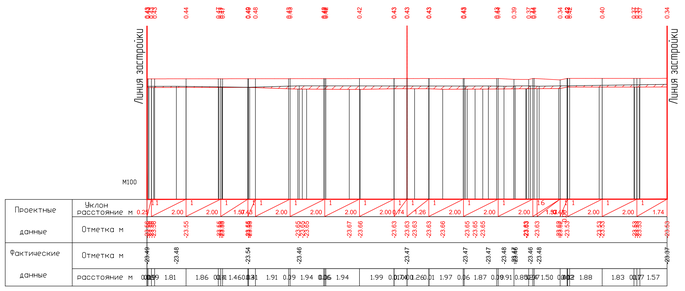

					01-24-АД_0095	
					Разработка проектно-сметной документации на строительства автомобильных дорог в г. Атырау	
Изм.	Кол.	Лист	N док.	Подпись	Дата	
Разраб.		Тапбергенов				Автомобильные дороги Мкр. Самал	Стадия	Лист	Листов
ГИП		Жилибаев					РП	12	23
Проверил		Нурпеисов							
						Поперечный профиль дороги №13	ТОО "Сарыжиын" г. АТЫРАУ		

Формат А3х7

Инв. № подл. | Подп. и дата | Взам. инв. №

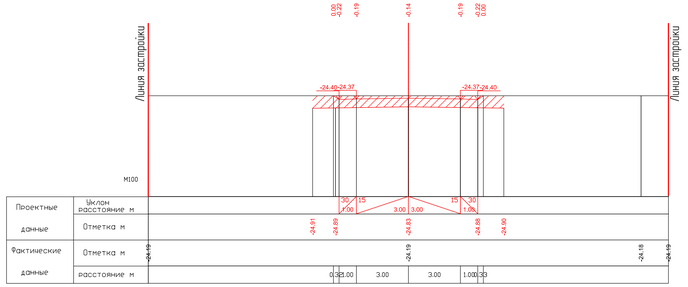

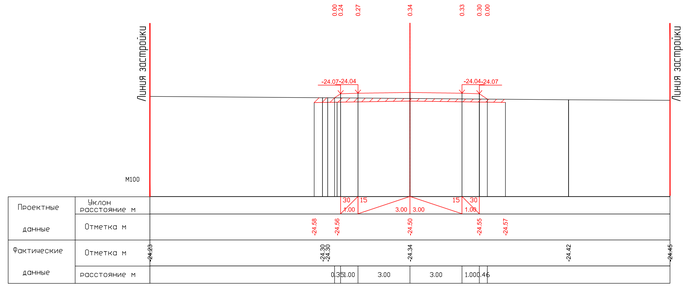

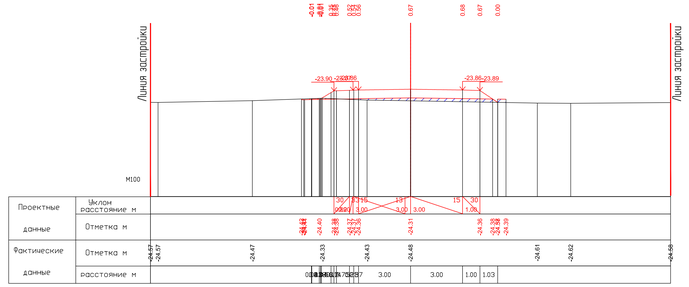

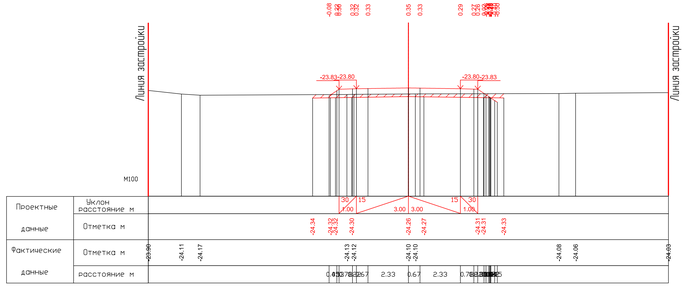

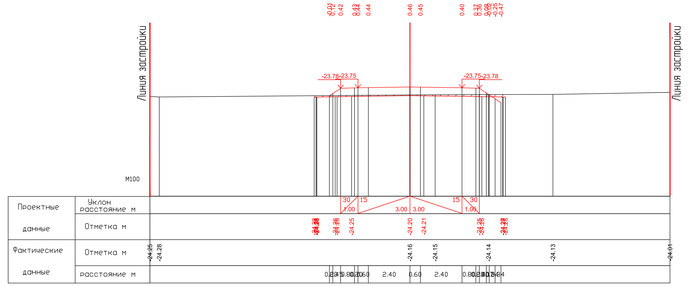

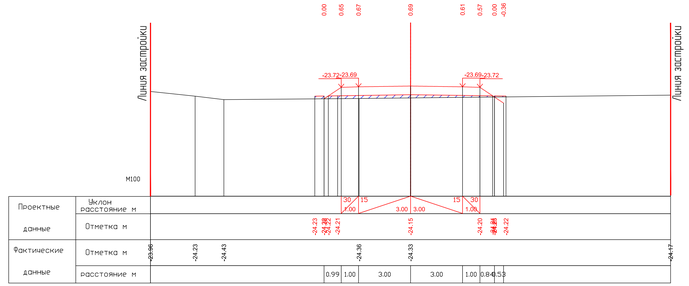

"ҚАЗАҚСТАН СЕМІЗ ЖОЛЫ ҚАЗАҚСТАНДЫҚ ЖОЛДАР" ҰЛТТЫҚ КОМПАНИЯСЫ" АКЦИОНЕРЛІК ҚОҒАМЫНЫҢ ЖОБАЛАУ-ІЗДЕСТІРУ ИНСТИТУТЫ

Қорғаныс ісі бойынша мобилизациялық дайындық

"ЖОБАЛАУ" ЖШС

						01-24-АД_0095			
						Разработка проектно-сметной документации на строительство автомобильных дорог в г. Атырау			
Изм.	Кол.	Лист	N док.	Подпись	Дата				
ГИП		Жилибай				Автомобильные дороги Мкр. Самал	Стадия	Лист	Листов
Проверил		Нурлыжан					РП	13	23
						Поперечный профиль дороги №24	ТОО "СТРАТЕГИЯ" г. АТЫРАУ		

Формат А3х3

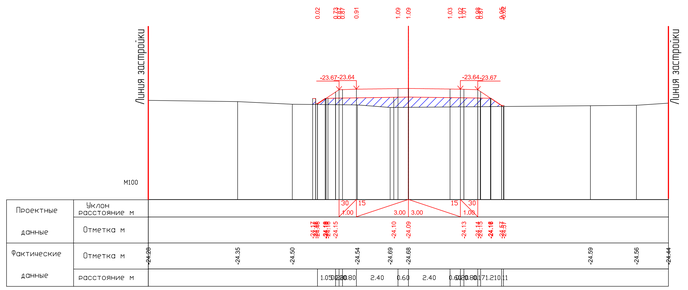

ПК1+20.00

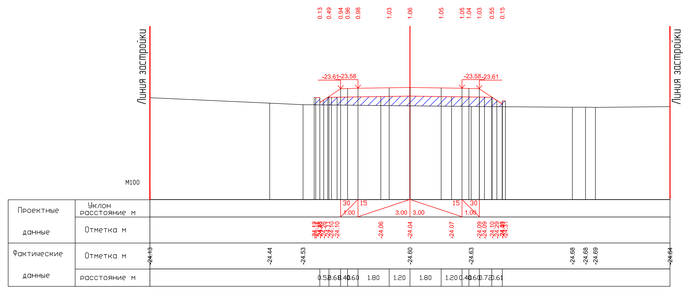

ПК1+40.00

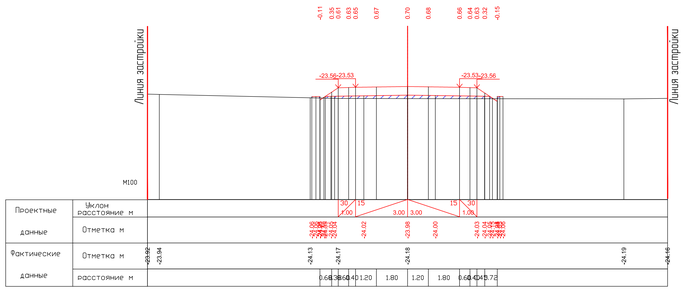

ПК1+60.00

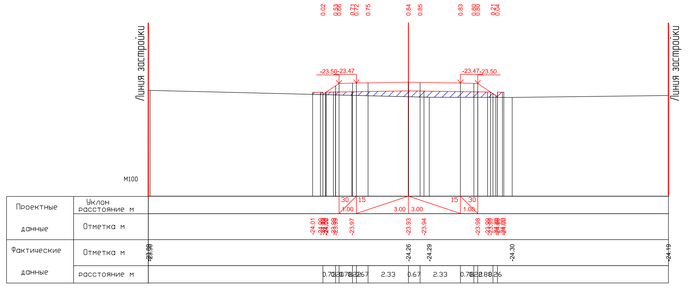

ПК1+80.00

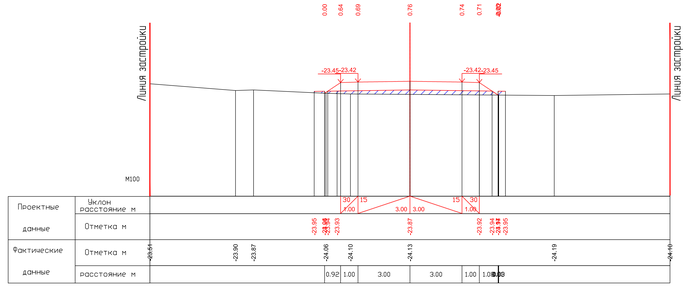

ПК2+00.00

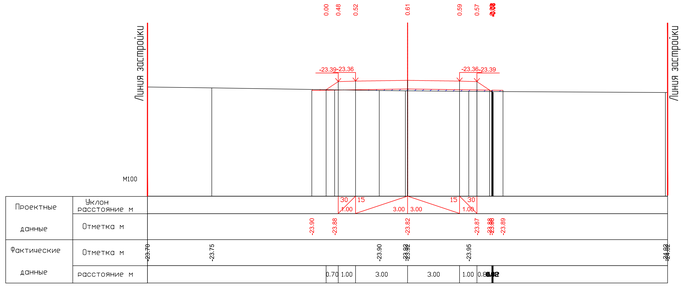

ПК2+20.00

						01-24-АД_ПОЯ	
Изм.	Кол.	Лист	N док.	Подпись	Дата	Разработка проектно-сметной документации на строительство автомобильных дорог в г. Атырау	
Разраб.		Типовой				Автомобильные дороги Мкр. Самал	Стадия / Лист / Листов: РП / 14 / 23
ГИП		Жиембет					
Проверил		Нурлыжан				Поперечный профиль дороги М14	ТОО "СТРИЖАМЕНТ" г. АТЫРАУ
							ФОРМАТ А3х5

Инв. N подл. | Подп. и дата | Взам. инв. N

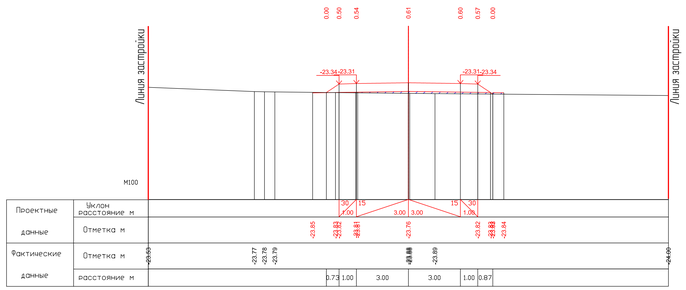

ПК2+40.00

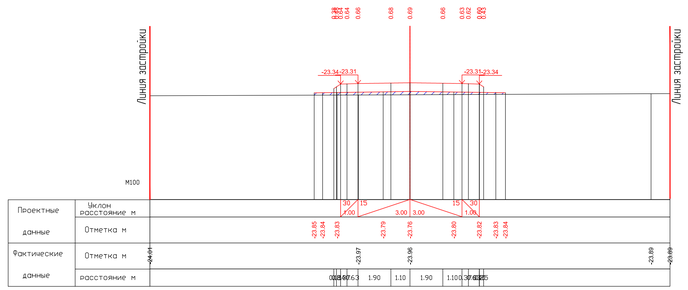

ПК2+60.00

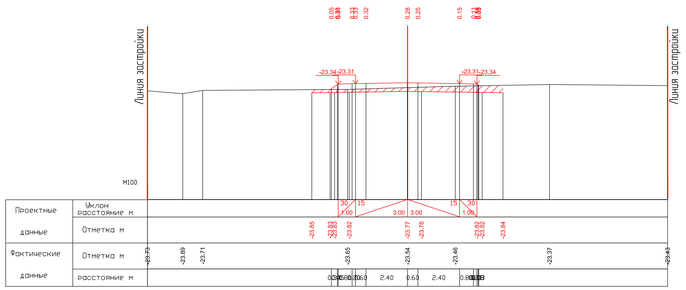

ПК2+80.00

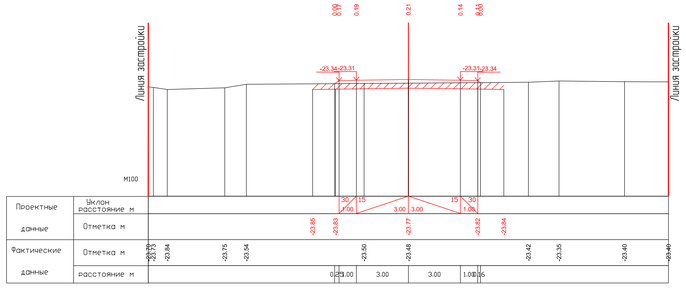

ПК3+00.00

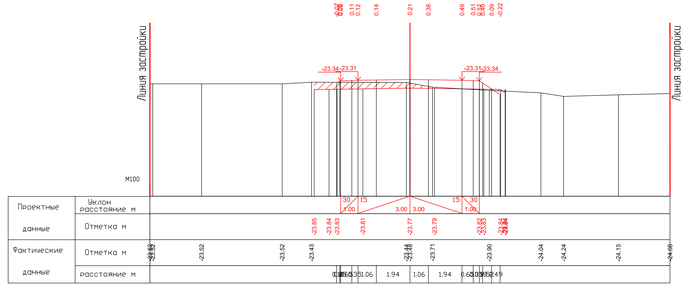

ПК3+20.00

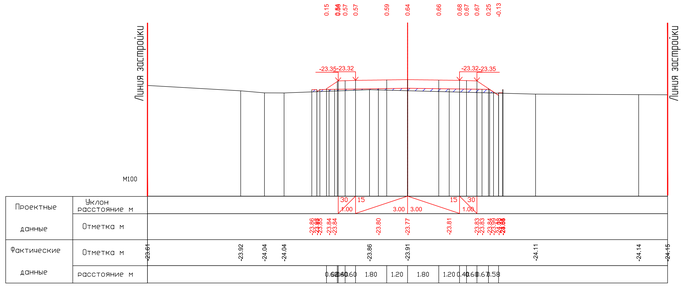

ПК3+40.00

						01-24-АД_0095	
Изм.	Кол.	Лист	N док.	Подпись	Дата	Разработка проектно-сметной документации на строительство автомобильных дорог в г. Атырау	
ГИП		Жиембет				Автомобильные дороги мкр. Самал	Стадия: РП; Лист: 15; Листов: 23
Проверил		Нурлыжан				Поперечный профиль дороги №24	ТОО "СТРОЙГАЙН" г. АТЫРАУ

Формат А3х5

ГОСУДАРСТВЕННОЕ УЧРЕЖДЕНИЕ "АТЫРАУСКИЙ ГОРОДСКОЙ ФИЛИАЛ ГОСУДАРСТВЕННОЙ ПРИРОДООХРАННОЙ ЭКСПЕРТИЗЫ"
Копия верна

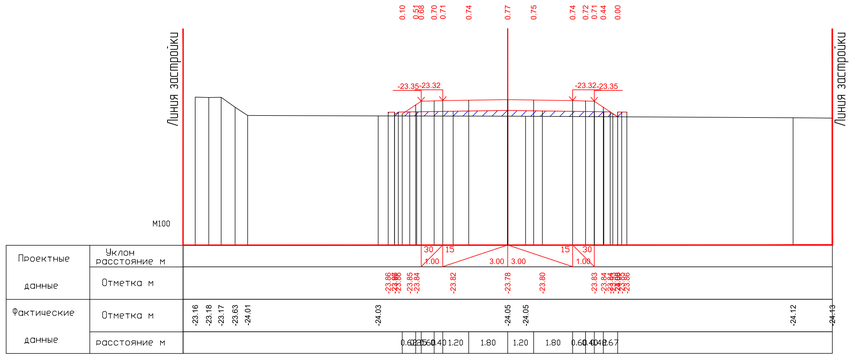

ПК3+60.00

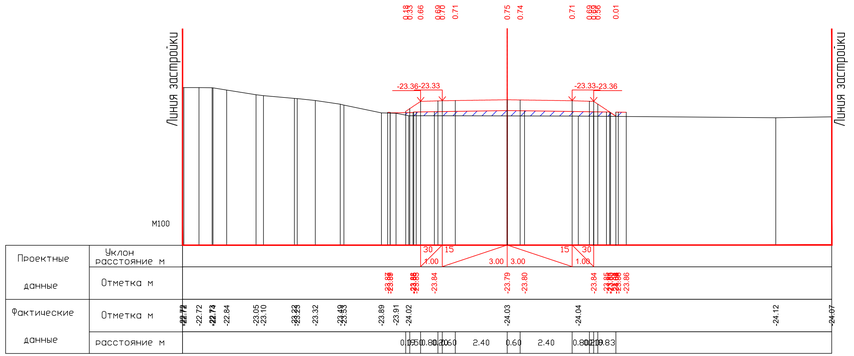

ПК3+80.00

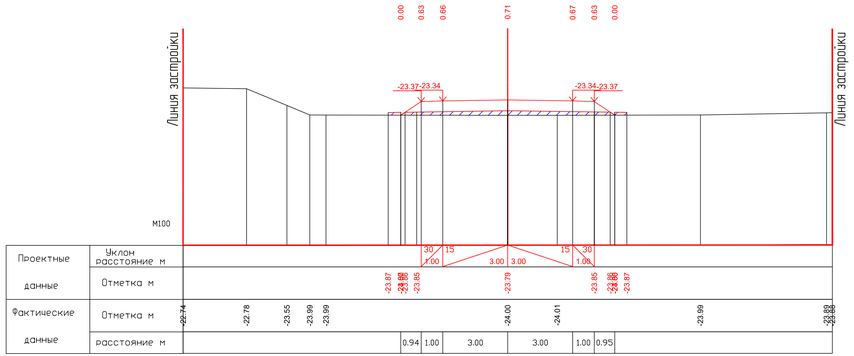

ПК4+00.00

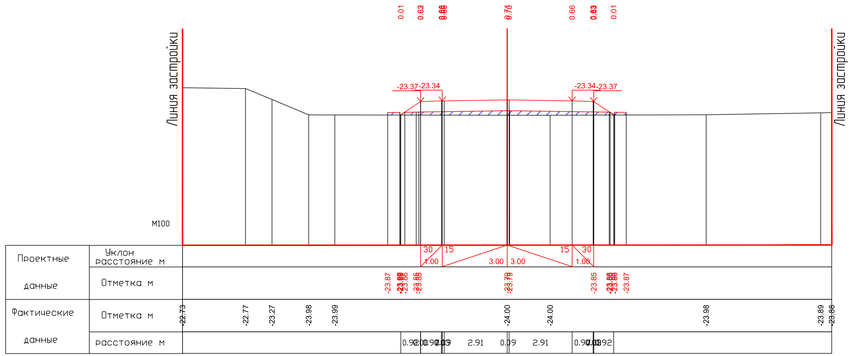

ПК4+33.65

"ҚАЗАҚСТАН ЖОЛДАРЫ ҰЛТТЫҚ КОМПАНИЯСЫ" ҰЛТТЫҚ ЖОЛДАР ТУРАЛЫ ЗАҢНАМАНЫ ОРЫНДАУ ЖӨНІНДЕГІ ДEПАРТАМЕНТІ
Атырау облысының ішкі істер департаменті
"ЕКІСІНШІ"
Келісу
№ 8/11 — 06.11.2025 жыл

						01-24-АД_009.5	
						Разработка проектно-сметной документации на строительство автомобильных дорог в г. Атырау	
ИЗМ.	КОЛ.	ЛИСТ	N ДОК.	ПОДПИСЬ	ДАТА		
РАЗРАБ.		Тажитаев				Автомобильные дороги Мкр. Самал	СТАДИЯ: Р/Л; ЛИСТ: 16; ЛИСТОВ: 23
ГИП		Аженбаев					
Проверил		Нурлыгожин				Поперечный профиль дороги М24	ТОО "Стриплайн" Г. АТЫРАУ

ФОРМАТ А3х4

Взам. инв. №	
Подп. и дата	
Инв. № подл.	

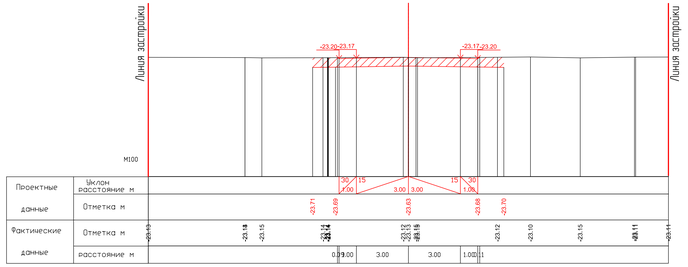

ПК0+00.00

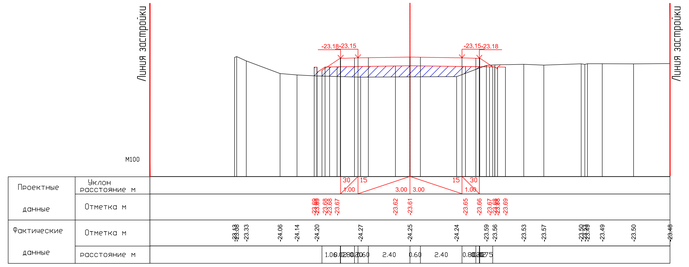

ПК0+20.00

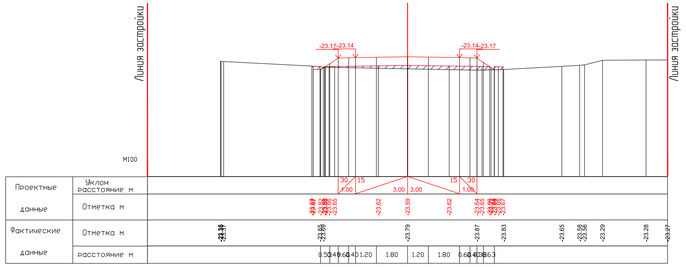

ПК0+40.00

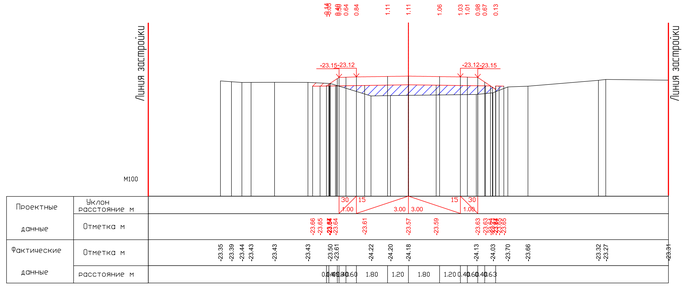

ПК0+60.00

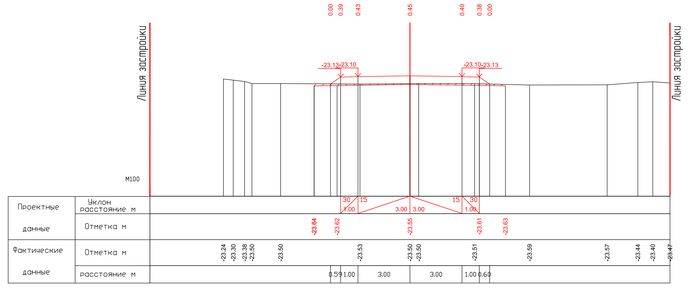

ПК0+80.00

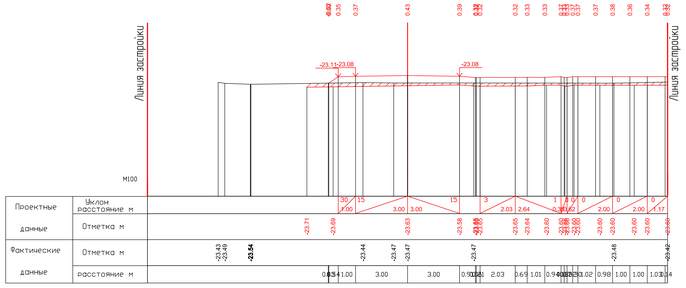

ПК1+00.00

						01-24-АД_0095	
Изм.	Кол.	Лист	N док.	Подпись	Дата	Разработка проектно-сметной документации на строительство автомобильных дорог в г. Атырау	
ГИП	Жиембет					Автомобильные дороги Мкр. Самал	
Проверил	Нурлыкызы					Поперечный профиль Пикет №21	
Стадия	Лист	Листов					
РП	17	23				ТОО "СТРОЙГИН" г. АТЫРАУ	

Формат А3х7

Инв. № подл. | Подп. и дата | Взам. инв. №

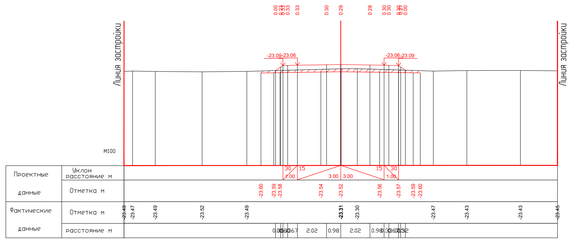

ПК1+20.00

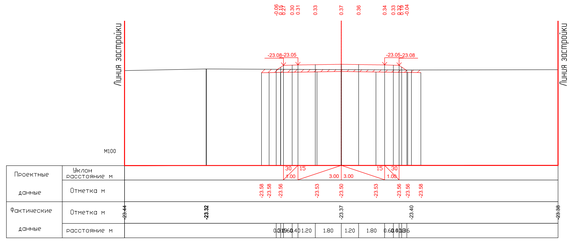

ПК1+40.00

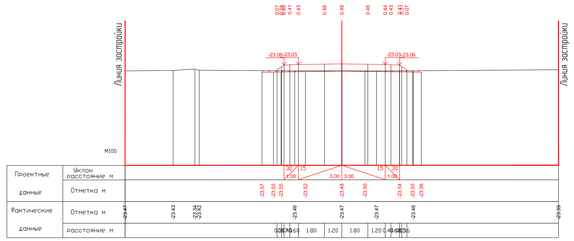

ПК1+60.00

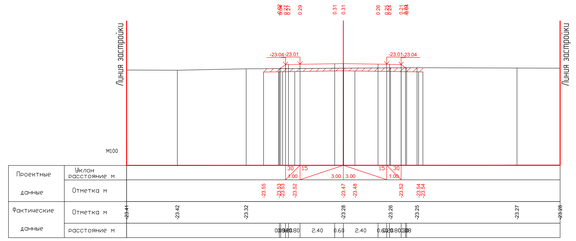

ПК1+80.00

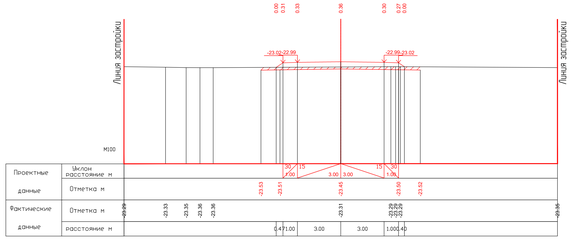

ПК2+00.00

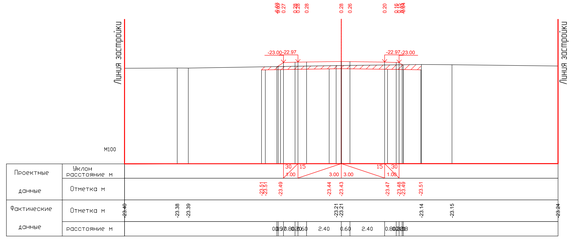

ПК2+20.00

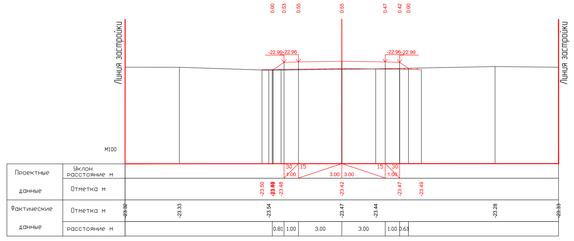

ПК2+34.00

Изм.	Кол. уч.	Лист	№ док.	Подп.	Дата	01-24-АВ_00ПЗ	
Разработал	Тажибаев					Разработка проектно-сметной документации на строительство автомобильных дорог в г. Алматы	
ГИП	Ахмедов					Автомобильные дороги. Мкр. Сорган	Стадия: ПП / Лист: 18 / Листов: 23
Проверил	Турдимов					Поперечный профиль дороги. Пикет №17	ТОО "Сарыжолдар" Г. АЛМАТЫ

Формат - А3х4

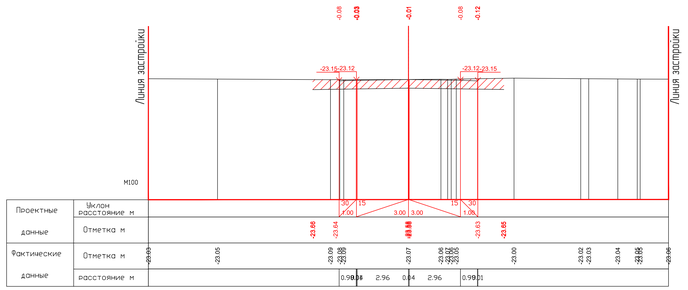

ПК0+00.20

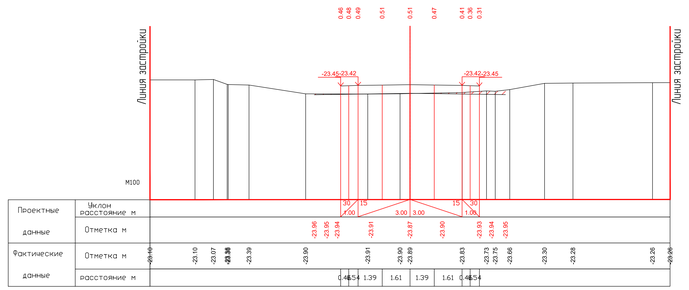

ПК0+20.00

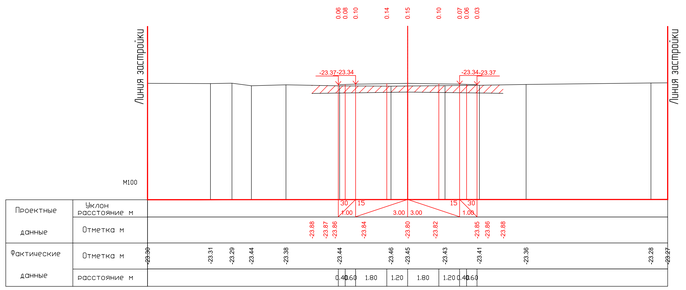

ПК0+40.00

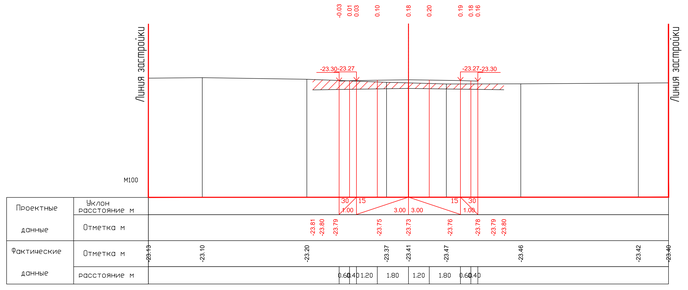

ПК0+60.00

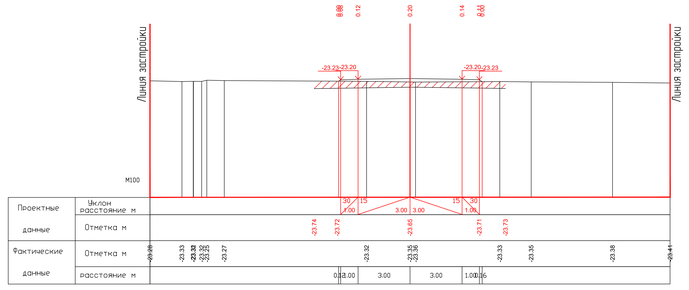

ПК0+94.16

"ҚАЗАҚСТАН СЫНАҚ ЖӘНЕ ҚАЛАМАРАЛЫҚ ЗЕРТТЕУ МЕМЛЕКЕТТІК МЕКЕМЕСІ
Жауапкершілігі шектеулі серіктестігі
"ВНИИСТАНДАРТ"
Қорғау ____ 2024 ж.
ВР

							01-24-АД_009 5			
							Разработка проектно-сметной документации на строительство автомобильных дорог в г. Атырау			
Изм.	Кол.	Лист	N док.	Подпись	Дата					
ГИП		Жиембет				Автомобильные дороги Мкр. Самал	РП	19	23	
Проверил		Нурлыжанов								
						Поперечный профиль дороги №19	ТОО "Стройкомплекс г. Атырау"			

Формат А3х7

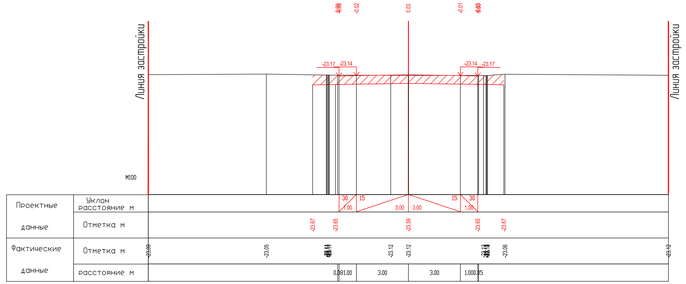

ПК0+00.00

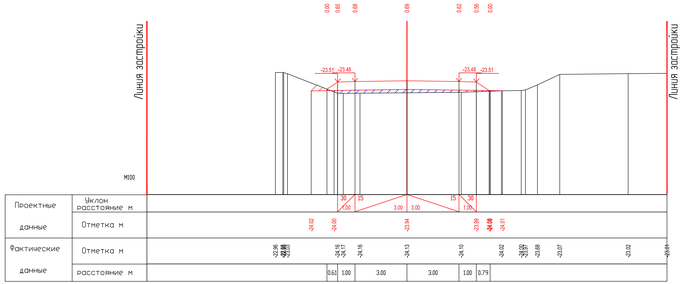

ПК0+20.00

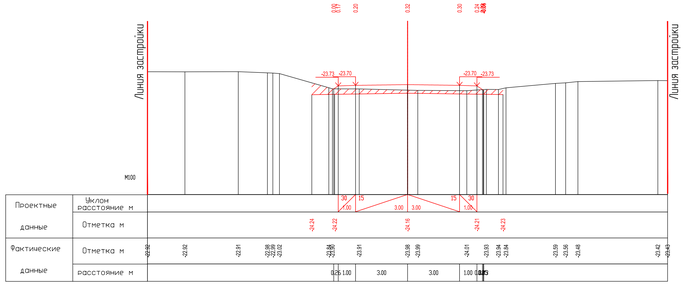

ПК0+40.00

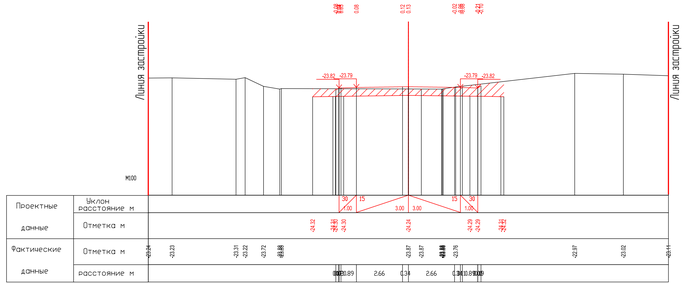

ПК0+60.00

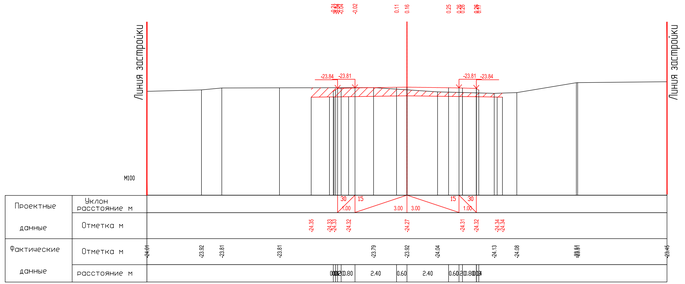

ПК0+80.00

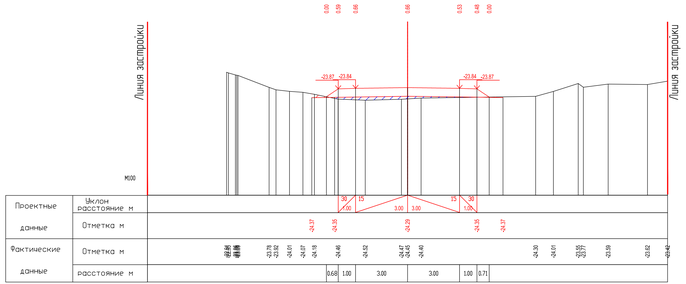

ПК1+00.00

"ҚАЗАҚСТАН СЫНАҚ ЖӘНЕ СЕРТИФИКАТТАУ ОРТАЛЫҒЫ"
ЧЕНШЕЕВ ТЕГІ ЖШС
Аттестат сертификаттау органына
Копия
№ KZ.01.1.00.0.0.0.0.7 Мерзім

						01-24-АД_0095			
						Разработка проектно-сметной документации на строительство автомобильных дорог в г. Атырау			
Изм.	Кол.	Лист	N док.	Подпись	Дата				
ГИП	Типоносов					Автомобильные дороги мкр. Сапал	Стадия	Лист	Листов
Проверил	Жиенбаев						РП	20	22
	Пуганцев					Поперечный профиль дороги М20	ТОО "Спецмостдор" г. АТЫРАУ		

Согласовано
Подп. и дата
Инв. № подл.

Формат А3х7

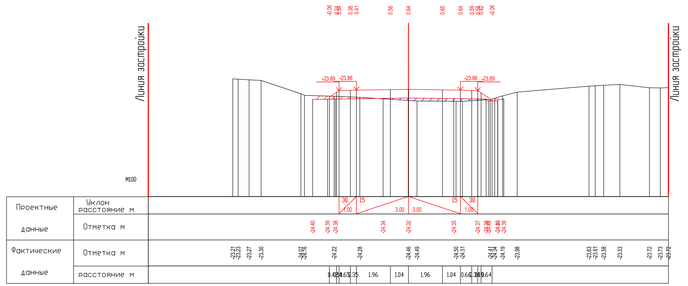

ПК1+20.00

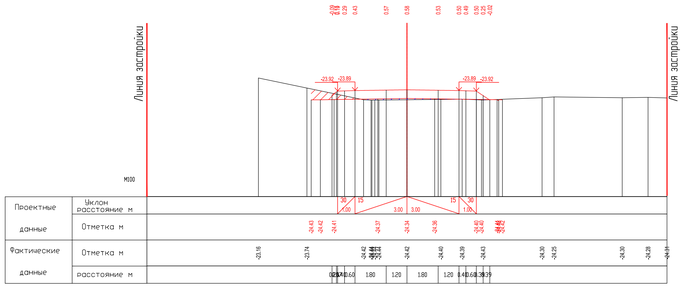

ПК1+40.00

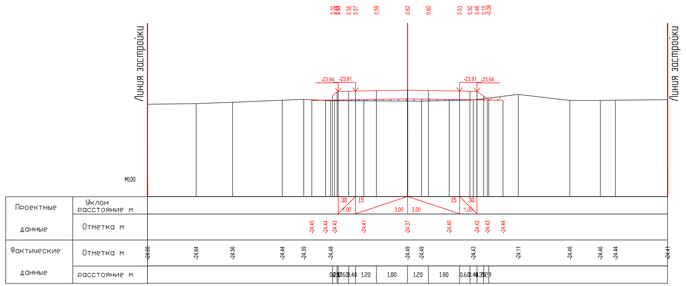

ПК1+60.00

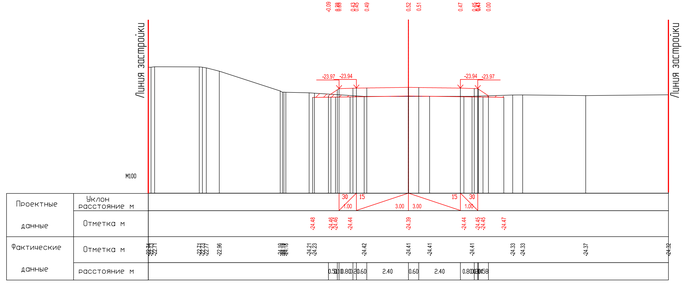

ПК1+80.00

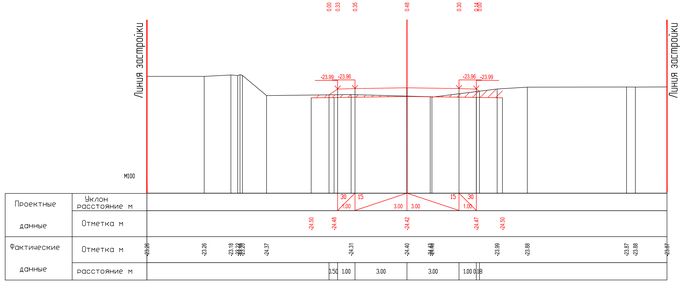

ПК2+00.00

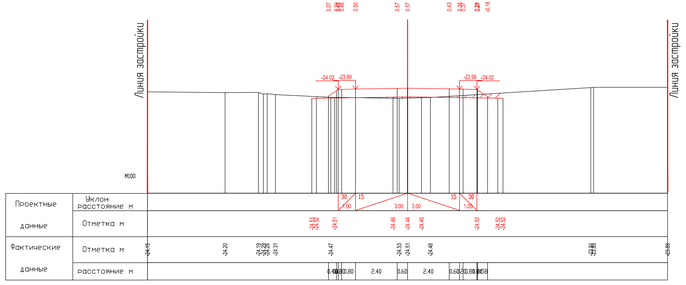

ПК2+20.00

							01-24-АД_0095		
							Разработка проектно-сметной документации на строительство автомобильных дорог Б г. Алтарау		
Изм.	Кол.	Лист	N док.	Подпись	Дата				
Разраб.		Типоносов				Автомобильные дороги	Стадия	Лист	Листов
ГИП		Жилибай				Мкр. Сонал	РП	21	23
Проверил		Нурлыкызы							
						Поперечный профиль дороги М05	ТОО "Спецгрейдер г. АЛТАРАУ"		

Формат А3х7

Взам. инв. №	
Подп. и дата	
Инв. № подл.	

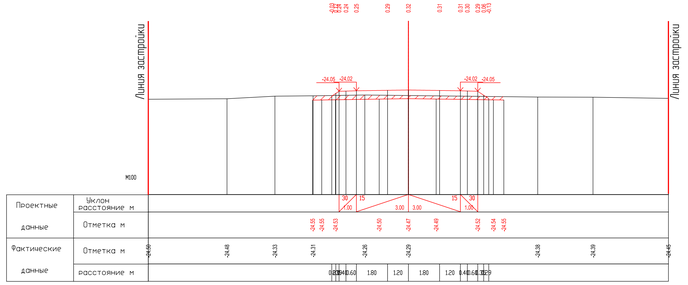

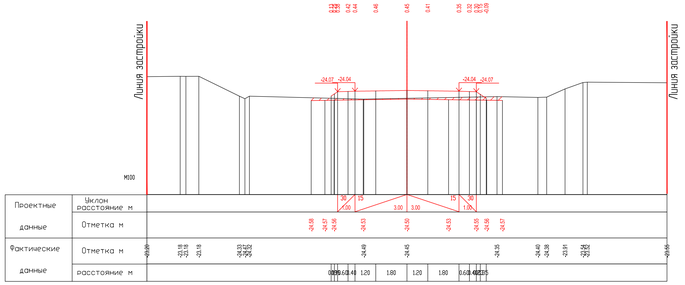

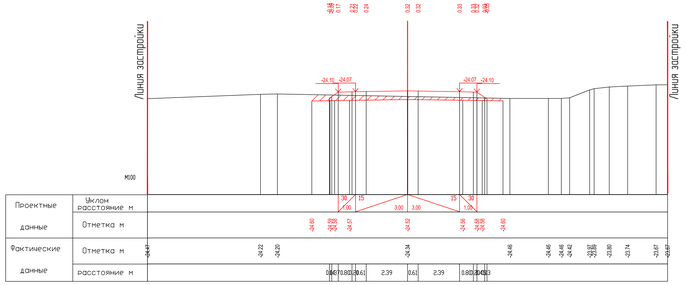

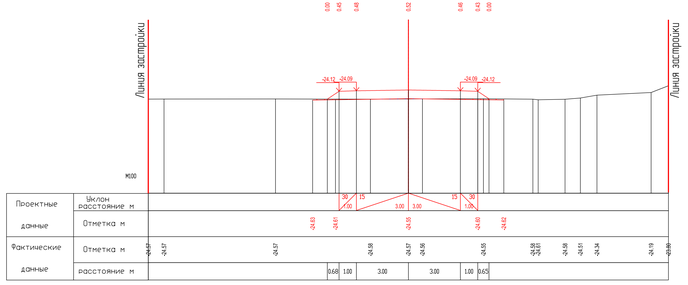

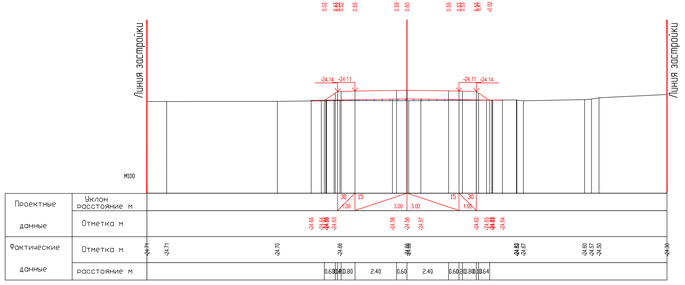

						01-24-АД_0095	
						Разработка проектно-сметной документации на строительство автомобильных дорог в г. Алматы	
Изм.	Кол.	Лист	N док.	Подпись	Дата		
Разраб.		Типченко				Автомобильные дороги Мкр. Сатай	Стадия: РП / Лист: 22 / Листов: 23
Гип		Жеребят					
Проверил		Пуганцев				Поперечный профиль дороги М25	ТОО "Спецмаркин" г. АЛМАТЫ
							Формат А3х9

"ҚАЗАҚСТАН СӘУЛЕТ ЖӘНЕ ҚАЛАҚҰРЫЛЫСЫ ИНСТИТУТ" ЖШС-НІҢ ЖОБАЛАУ-СМЕТАЛЫҚ ҚҰЖАТТАМАНЫ ЕКІНШІ РЕТ ҚАРАУҒА ЖІБЕРІЛДІ
Жауапты маман
Күні: 20.12.2024

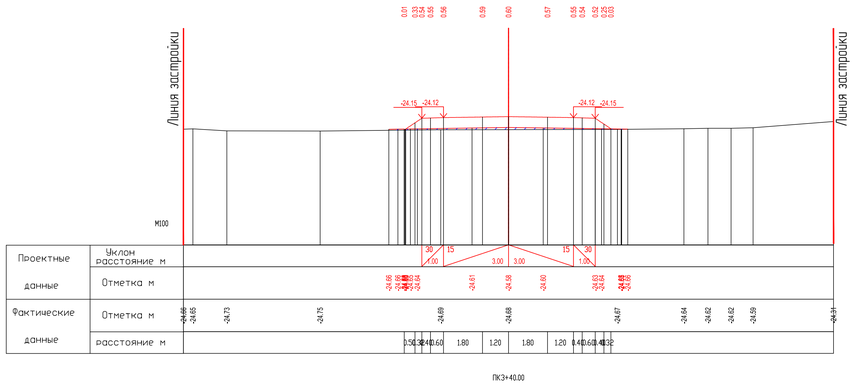

ПК3+40.00

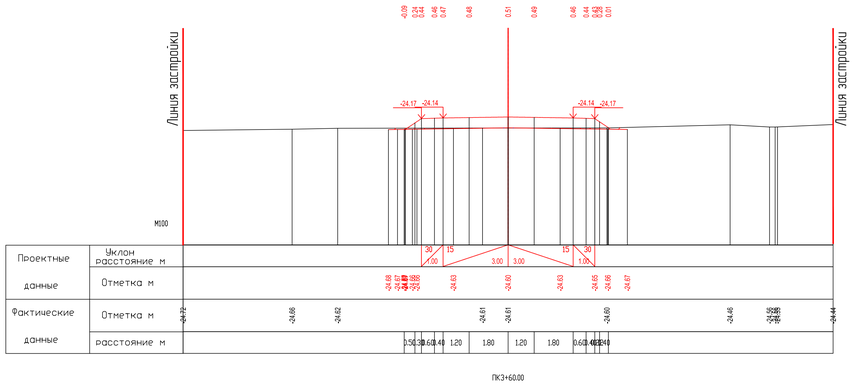

ПК3+60.00

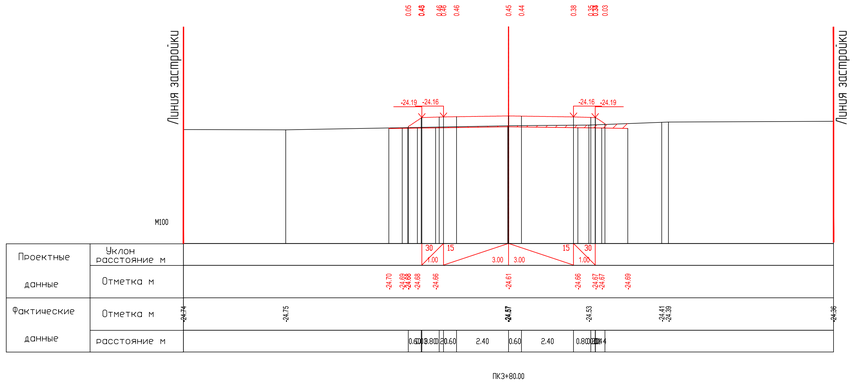

ПК3+80.00

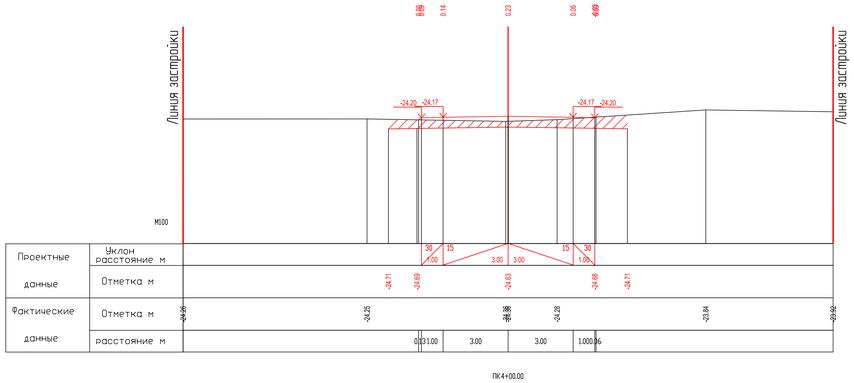

ПК4+00.00

"ҚАРАҒАНДЫ ОБЛЫСЫНЫҢ ЖЕРГІЛІКТІ АТҚАРУШЫ ОРГАНЫ МЕМЛЕКЕТТІК МЕКЕМЕСІ
Атырау тарихи-мәдениет мұрасын қорғау басқармасы
"ЕНДІРІЛДІ"
Копия дубликат
№ 01-20/1475 20.05.25

							01-24-АД_009.5
КОМ.	КОЛ.	ЛИСТ	№ДОК.	ПОДПИСЬ	ДАТА		Разработка проектно-сметной документации на строительство автомобильных дорог в г. Атырау
РАЗРАБ.		Гонтаренко				Автомобильные дороги Мкр. Самал	СТАДИЯ: РП; ЛИСТ: 23; ЛИСТОВ: 23
ГИП		Инешевой					
Проверил		Нурпонкин				Поперечный профиль дороги М25	ТОО "Стрипкайт" Г. АТЫРАУ

ФОРМАТ А3х4

Взам. инв. №	
Подп. и дата	
Инв. № подл.	