ТОО "СТРИМЛАЙН"
РК, город Атырау
мкр. Алмагуль, д5, кв24
тел: +7 /7122/ 32 13 97
E-mail: streamlinellp@gmail.com

"СТРИМЛАЙН" ЖШС
ҚР, Атырау қаласы
Алмагуль мөлтек ауд., д5, кв24
тел: +7 /7122/ 32 13 97
E-mail: streamlinellp@gmail.com

"STREAMLINE" LLP
RK, Atyrau city
24/5 Almagul microdistrict
Tel: +7 /7122/ 32 13 97
E-mail: streamlinellp@gmail.com
streamlinellp@gmail.com

«Разработка проектно-сметной документации на строительство автомобильных дорог в г. Атырау»

Автомобильные дороги
мкр.Атырау 2

01-24-АД

ТОМ 3

Атырау 2024

Товарищество с ограниченной ответственностью
«СТРИМЛАЙН»
Государственная Лицензия № 003387 от 22 июля 2011г.

РАБОЧИЙ ПРОЕКТ

«Разработка проектно-сметной документации на строительство автомобильных дорог в г. Атырау» мкр.Атырау 2

01-24-АД

Экз._____

Директор **Айтимова А.А.**

ГИП **Инсенбаев А.Р.**

АТЫРАУ 2024

Ведомость рабочих чертежей основного комплекта АД 003

Лист	Наименование	Примечание
001	Общие данные	
002	Ситуационная схема	
003	План автомобильной дороги М 1:1000	
004	Продольный профиль	
005	План организации дорожного движения М 1:1000	
006	Конструкция дорожной одежды	
007	Типовые поперечные профили	
008	Поперечные профили	

Ведомость ссылочных и прилагаемых документов АД 003

Обозначения	Наименование	Примечание
	Прилагаемые документы	
01-24-АД.ВМ.005.001	Ведомость объемов земляных работ	
01-24-АД.ВМ.005.002	Ведомость проезжей части	
01-24-АД.ВМ.005.003	Ведомость устройства тротуаров	
01-24-АД.ВМ.005.004	Ведомость дорожных знаков	
01-24-АД.ВМ.005.005	Ведомость дорожной разметки	
01-24-АД.ВМ.005.006	Ведомость ДСМ	
01-24-АД.ВМ.005.007	Ведомость лабораторных данных по грунтам	
01-24-АД.ВМ.005.008	Ведомость реперов	
01-24-АД.ВМ.005.009	Ведомость источников водоснабжения	

Ведомость основных комплектов рабочих чертежей

Обозначения	Наименование	Примечание
01-24_01	Автомобильные дороги мкр.Береке	
01-24_02	Автомобильные дороги мкр.Атырау	
01-24_03	Автомобильные дороги мкр.Атырау 2	
01-24_04	Автомобильные дороги мкр.Оркен	
01-24_05	Автомобильные дороги мкр.Самал	
01-24_06	Автомобильные дороги мкр.Самал 2	
01-24_07	Автомобильные дороги ул.Каженбаева	
01-24_08	Автомобильные дороги ул.Курмангалиева	
01-24_09	Автомобильные дороги ул.Досмухамедова	

Примечание:

1. Проект выполнен на основании:
- задания на проектирование, выданного ГУ «Городской отдел жилищно-коммунального хозяйства, пассажирского транспорта и автомобильных дорог г.Атырау».
- инженерно-геодезических и инженерно-геологических изысканий выполненных в 2022 году.

Технические решения, приняты в рабочих чертежах, соответствуют требованиям экологических, санитарных, гигиенических, противопожарных и других норм, действующих на территории Республики Казахстан и обеспечивают безопасную для жизни и здоровья людей эксплуатацию объекта при соблюдении мероприятий, предусмотренных рабочими чертежами

Главный инженер проекта Инсенбаев А.

Согласовано

ВЗАМ. ИНВ. №

ПОДП. И ДАТА

ИНВ. № ПОДЛ.

ИЗМ.	КОЛ.	ЛИСТ	N°ДОК.	ПОДПИСЬ	ДАТА
РАЗРАБ.		Токтамисов			
ГИП		Инсенбаев			
Проверил		Нурланкызы			

01-24-АД.001.3

Разработка проектно-сметной документации на строительство автомобильных дорог в г. Атырау

Автомобильные дороги

СТАДИЯ	ЛИСТ	ЛИСТОВ
РП	1	1

Общие данные
мкр. Атырау 2

ТОО "СТРИМЛАЙН"
Г. АТЫРАУ

ФОРМАТ А3

Ситуационная схема

Проектируемая дорога

ИЗМ.	КОЛ.	ЛИСТ	N°ДОК.	ПОДПИСЬ	ДАТА
РАЗРАБ.		Токтамисов			
ГИП		Инсенбаев			
Проверил		Нурланкызы			

01-24-АД_002.3

Разработка проектно-сметной документации на строительство автомобильных дорог в г. Атырау

Автомобильные дороги мкр. Атырау 2

СТАДИЯ	ЛИСТ	ЛИСТОВ
РП	1	1

Ситуационная схема

ТОО "СТРИМЛАЙН" Г. АТЫРАУ

ВЗАМ. ИНВ. N° | ПОДП. И ДАТА | ИНВ. N° ПОДЛ.

ФОРМАТ А3

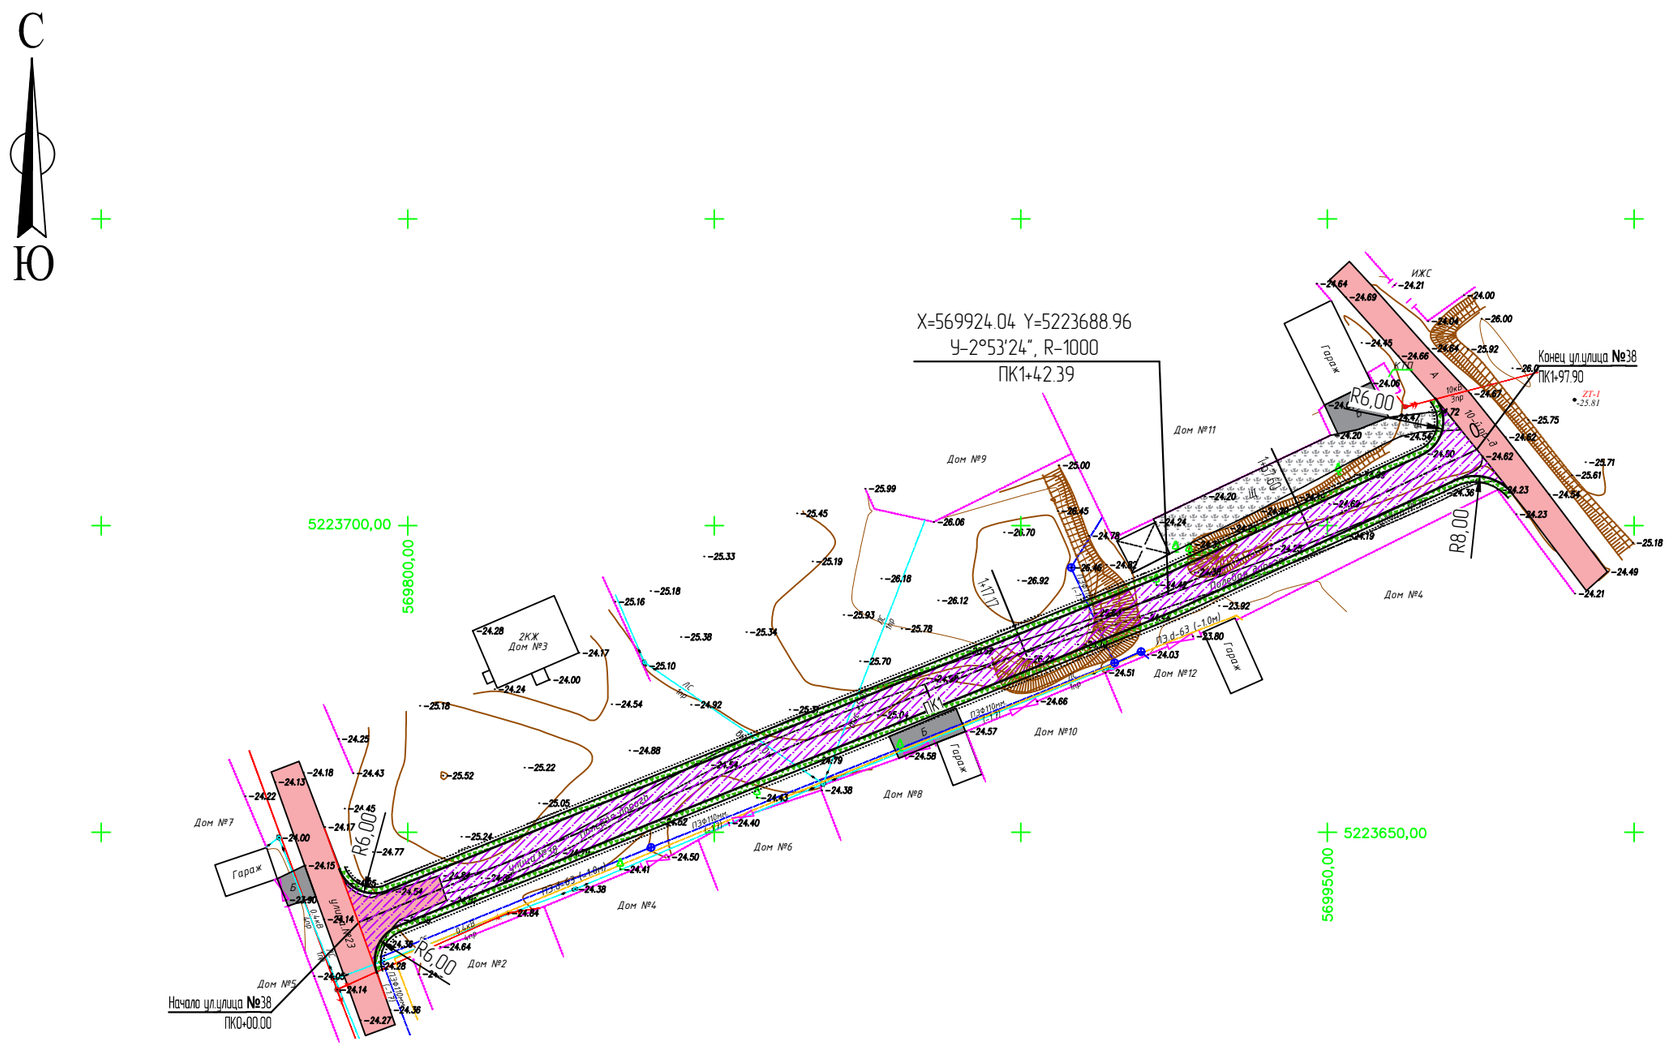

Условные обозначения:

- проезжая часть а/б покрытие
- обочина укрепленная щебнем
- кромка проезжей части
- бровка обочины

ИЗМ.	КОЛ.	ЛИСТ	N°ДОК.	ПОДПИСЬ	ДАТА
РАЗРАБ.		Токтамисов			06.25
ГИП		Инсенбаев			06.25
ПРОВЕРИЛ		Нурланкызы			06.25

01-24-АД_003.3

Разработка проектно-сметной документации на строительство автомобильных дорог в г. Атырау

Автомобильные дороги ул.№38 (мкр.Атырау-2)

СТАДИЯ	ЛИСТ	ЛИСТОВ
РП	1	1

План автомобильной дороги М 1:1000

ТОО "СТРИМЛАЙН" Г. АТЫРАУ

ФОРМАТ А3

ВЗАМ. ИНВ. N° | ПОДП. И ДАТА | ИНВ. N° ПОДЛ.

"ҚАЛАЛЫҚ СӘУЛЕТ ЖӘНЕ ҚАЛАҚҰРЫЛЫСЫ БӨЛІМІ" МЕМЛЕКЕТТІК МЕКЕМЕСІ Атырау қаласының кезекші картасына "ЕНГІЗІЛДІ" Қолы № 24-06-2025 жыл

«Қазақтелеком» АҚ филиалы ЖДБ ... телефонды бо... өкілді шақыра отырып келісі... Согласовано с ТУСМ-13 ОДС ... «Казахтелеком» с вызовом представителя ... 01.05.2025 г. Қолы

«Казахтелеком» АК ... Атырау КЕЛІСІЛДІ 25 «... 20... ж. (қолы)

«QAZAQGAZ AIMAQ» АК Атырау өңірлік филиалы Өңірлік техникалық бөлім КЕЛІСІЛДІ № 4006 Қолы «20» 06 20 25 ж. Т.О.

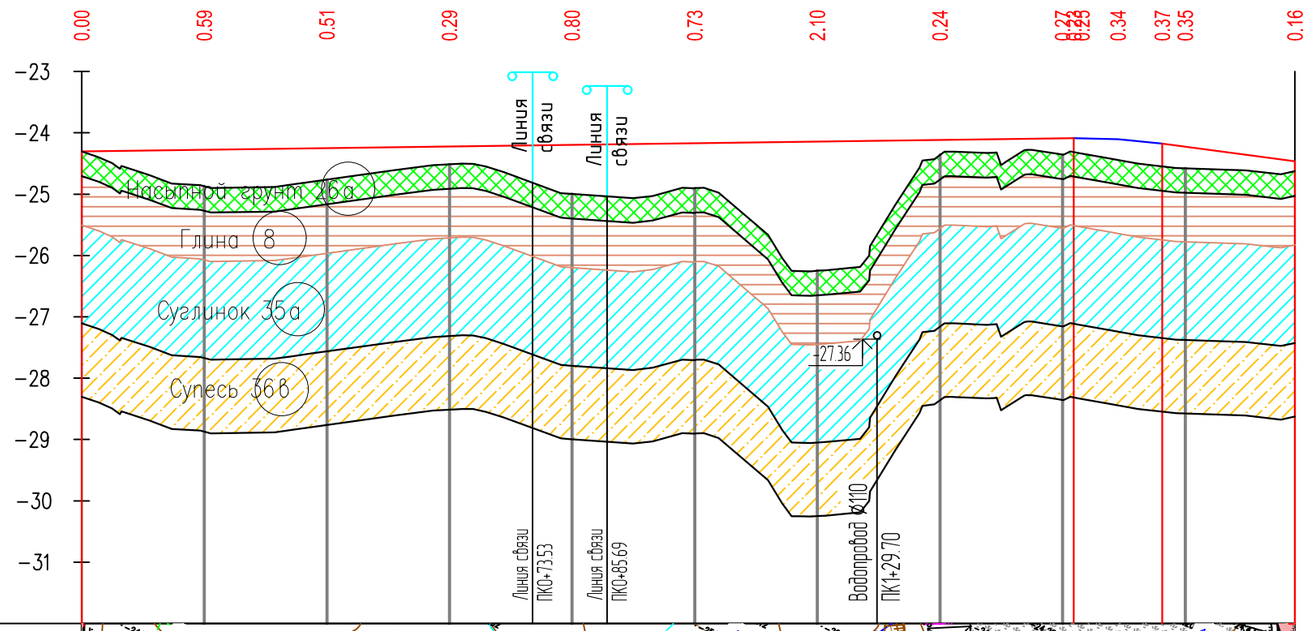

М 1:1000 по горизонтали
М 1:100 по вертикали
М 1:100 по вертикали – грунты

улица №38

Развернутый план дороги	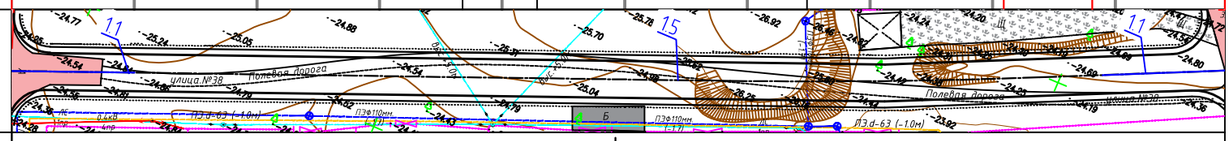										
Тип местности по увлажнению	I										
Проектные данные: Тип поперечного профиля	I										
Проектные данные: Тип покрытия	Капитальный тип										
Проектные данные: Отметка оси проезжей части, м	-24.30	-24.28	-24.25	-24.22	-24.20	-24.17	-24.14	-24.12	-24.09 -24.08 -24.08 -24.09	-24.11	-24.17 -24.22	-24.46
Проектные данные: Уклон и вертикальная кривая	13								162 R=984 Ко=44 22			-13.3
Фактические данные: Отметка земли, м	-24.30	-24.87	-24.76	-24.51	-25.00	-24.91	-26.25	-24.36	-24.36 -24.31 -24.34	-24.44	-24.55 -24.58	-24.63
Фактические данные: Расстояние, м	20	20	20	20	20	20	20	20	20		18	
Пикет		0	0	0	0	1	1	1	1		1	
Прямая и кривая в плане	0	L-117.17					ВУ1 У-002°53'24"° R-1000 К-50.44			L-30.29		1
Указатель километров	0											0

ИЗМ.	КОЛ.	ЛИСТ	N°ДОК.	ПОДПИСЬ	ДАТА
РАЗРАБ.		Токтамисов			06.25
ГИП		Инсенбаев			06.25
ПРОВЕРИЛ		Нурланкызы			06.25

01-24-АД_004.3

Разработка проектно-сметной документации на строительство автомобильных дорог в г. Атырау

Автомобильные дороги ул.№38 (мкр.Атырау-2)

СТАДИЯ	ЛИСТ	ЛИСТОВ
РП	1	1

Продольный профиль М 1:1000

ТОО "Стримлайн" Г. АТЫРАУ

ВЗАМ. ИНВ. N° | ПОДП. И ДАТА | ИНВ. N° ПОДЛ.

ФОРМАТ А3

С

Ю

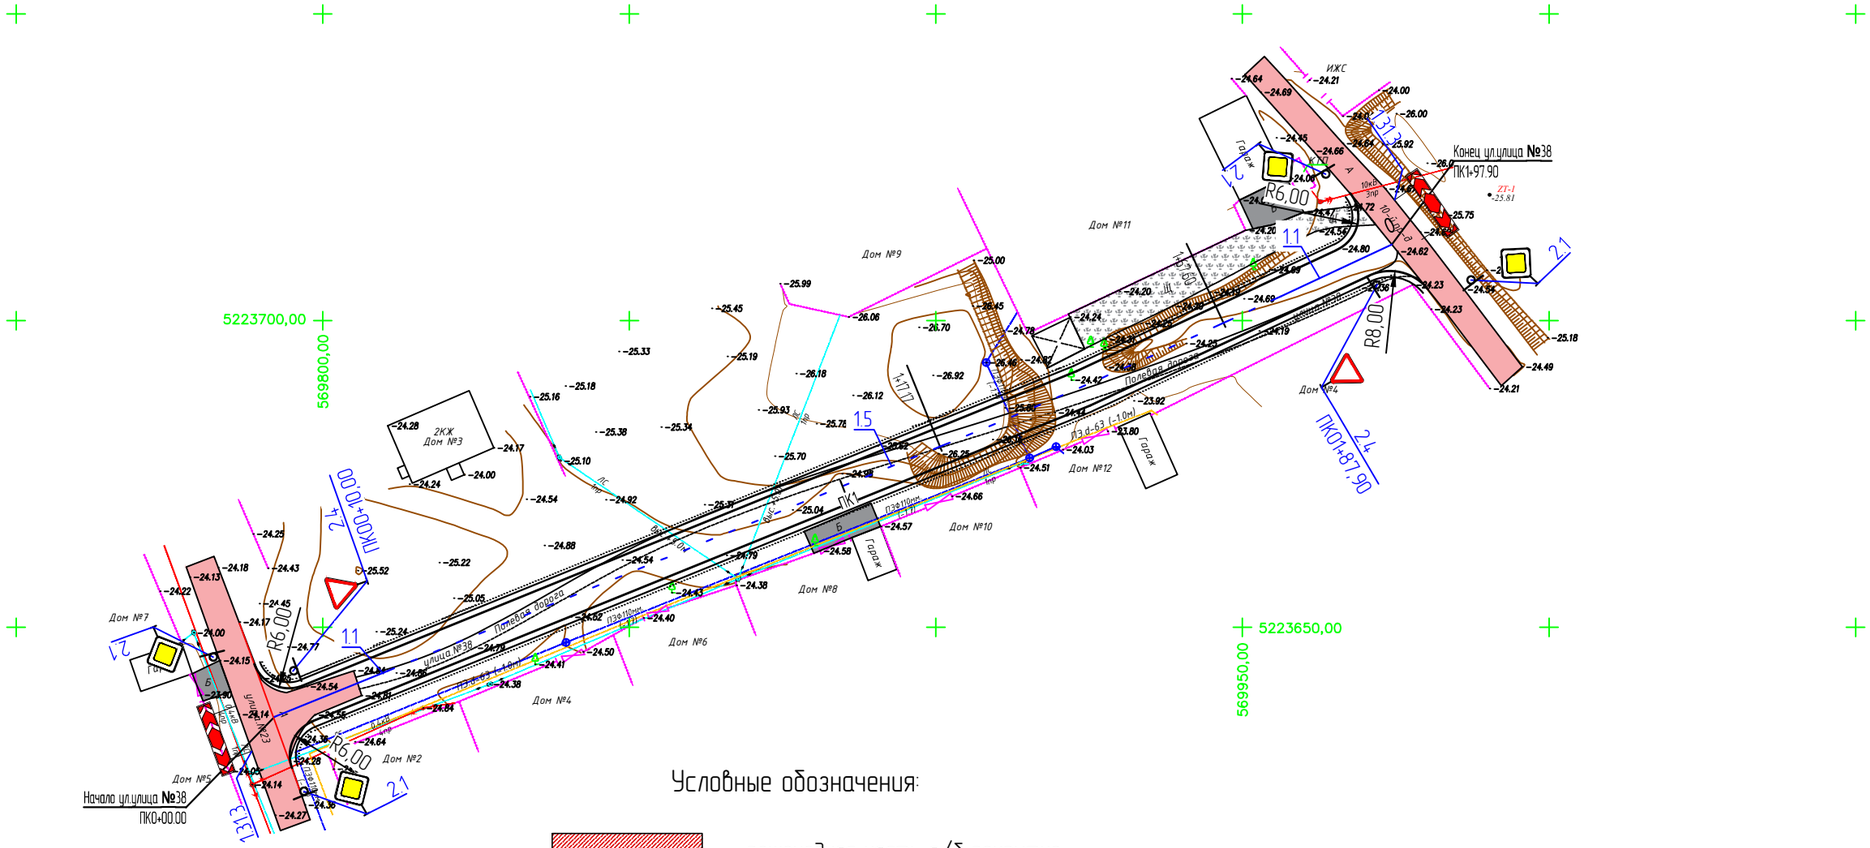

Условные обозначения:

- пешеходная часть а/б покрытие
- проезжая часть а/б покрытие
- проезжая часть щебеночное покрытие
- обочина укрепленная щебнем
- бортовой камень БР 100.30.15
- бортовой камень БР 100.20.08
- кромка проезжей части
- бровка обочины
- снос

Атырау облысы ІІД ӘПБ ЖТИБ
«КЕЛІСІЛДІ»
Қолы
«24» 06 2025 ж.

ИЗМ.	КОЛ.	ЛИСТ	N°ДОК.	ПОДПИСЬ	ДАТА
РАЗРАБ.		Токтамисов			06.25
ГИП		Инсенбаев			06.25
ПРОВЕРИЛ		Нурланкызы			06.25

01-24-АД_005.3

Разработка проектно-сметной документации на строительство автомобильных дорог в г. Атырау

Автомобильные дороги ул.№38 (мкр.Атырау-2)

СТАДИЯ	ЛИСТ	ЛИСТОВ
РП	1	1

План организации дорожного движения М 1:1000

ТОО "Стримлайн" Г. АТЫРАУ

ФОРМАТ А3

ВЗАМ. ИНВ. N° | ПОДП. И ДАТА | ИНВ. N° ПОДЛ.

Тип А

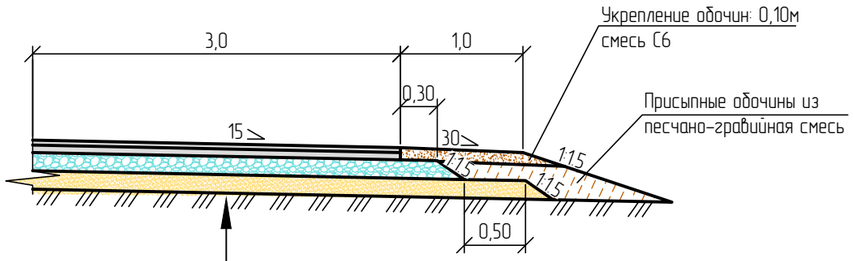

Грунт земляного полотна – суглинок песчанистый
Устройство сплошной защитно-разделительной прослойки из Геотекстиля РГК ПЛ 300 по СТ 1064-1907-09-ТОО-01-2017
Песчано-гравийная смесь природная, толщиной слоя 20см
Устройство Георешетки KGS СД-20
Щебеночно-песчаная смесь С4, СТ РК 1549-2006 толщиной слоя толщиной слоя по расчету от 20см
Розлив жидкого битума перед устройством нижнего слоя покрытия из расчета 0,5 л/м^2
Нижний слой покрытия из горячей к/зернистой пористой а/б смеси марки II, толщиной слоя 6см
Розлив жидкого битума перед устройством верхнего слоя покрытия из расчета 0,2 л/м^2
Верхний слой покрытия из горячей м/зернистой плотной а/б смеси Тип Б марки II, толщиной слоя 4см

Тип Б

Мелкозернистая горячая плотная а/б смесь, Тип Б, марки II, СТ РК 1225-2003, толщиной слоя 5см
Щебень фракции 20-40мм, толщиной слоя 15см
Песок средней крупности по ГОСТ 8736-2014, толщиной 10см.

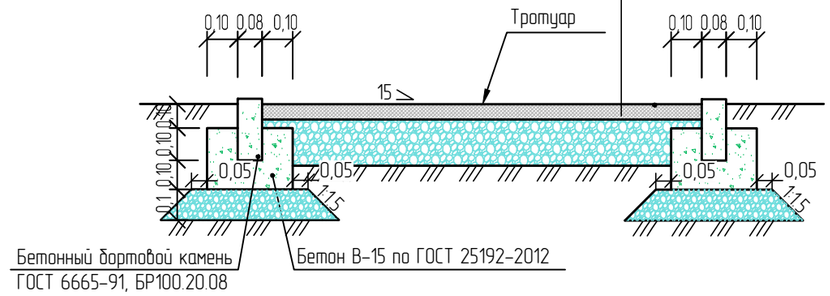

Примечание:

1. Тип А устраивается на проектируемых дорогах г.Атырау
2. Тип Б устраивается на проектируемых тротуарах г.Атырау
3. Размеры на листе даны в метрах.

"ҚАЛАЛЫҚ СӘУЛЕТ ЖӘНЕ ҚАЛАҚҰРЫЛЫСЫ БӨЛІМІ"
МЕМЛЕКЕТТІК МЕКЕМЕСІ
Атырау қаласының кезекші картасына
"ЕНГІЗІЛДІ"
Қолы
№ 24 "06" 2025 жыл

ВЗАМ. ИНВ. №° | ПОДП. И ДАТА | ИНВ. №° ПОДЛ.

ИЗМ.	КОЛ.	ЛИСТ	N°ДОК.	ПОДПИСЬ	ДАТА
РАЗРАБ.		Токтамисов			
ГИП		Инсенбаев			
Проверил		Нурланкызы			

01-24-АД.006.3

Разработка проектно-сметной документации на строительство автомобильных дорог в г. Атырау

Автомобильные дороги

СТАДИЯ	ЛИСТ	ЛИСТОВ
РП	1	1

Конструкция дорожной одежды мкр.Атырау 2

ТОО "СТРИМЛАЙН" Г. АТЫРАУ

ФОРМАТ А3

Тип 1

Корытный профиль на застроенной территории.

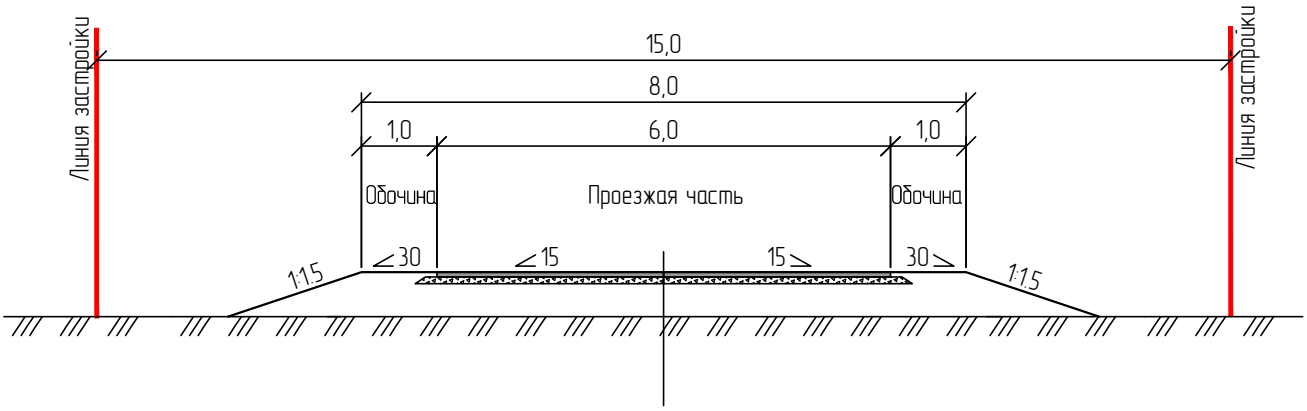

Тип 2

Корытный профиль на застроенной территории.

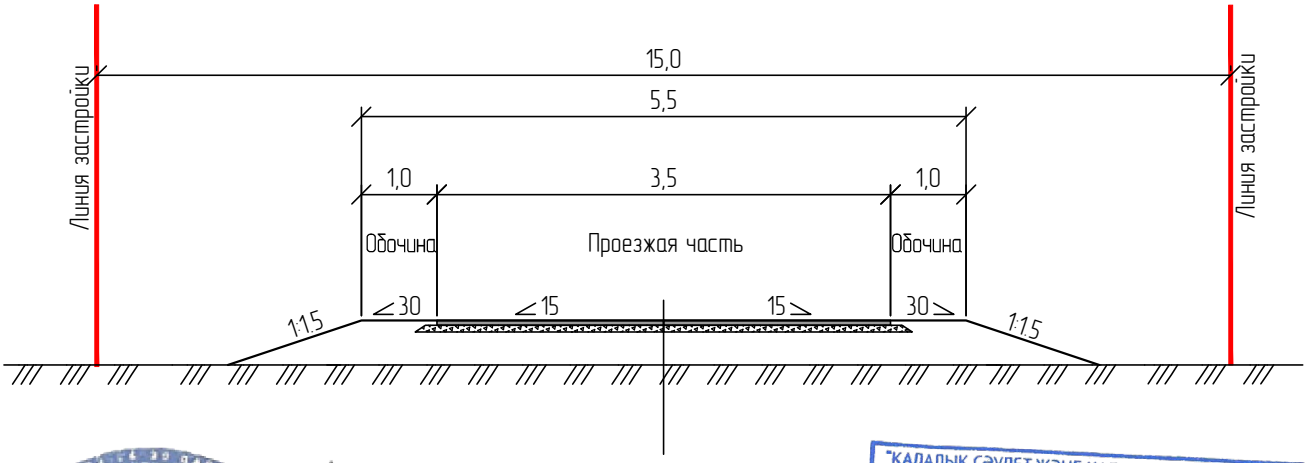

"ҚАЛАЛЫҚ СӘУЛЕТ ЖӘНЕ ҚАЛАҚҰРЫЛЫСЫ БӨЛІМІ" МЕМЛЕКЕТТІК МЕКЕМЕСІ
Атырау қаласының кезекші картасына
"ЕНГІЗІЛДІ"
Қолы
№ 24 "06" 2025 жыл

Примечание:

1. Тип 1 устраивается на проектируемых дорогах г.Атырау
2. Тип 2 устраивается на проектируемых дорогах г.Атырау
3. Размеры на листе даны в метрах.

ИЗМ.	КОЛ.	ЛИСТ	N°ДОК.	ПОДПИСЬ	ДАТА
РАЗРАБ.		Токтамисов			
ГИП		Инсенбаев			
Проверил		Нурланкызы			

01-24_АД_007.3

Разработка проектно-сметной документации на реконструкцию автомобильных дорог в г. Атырау

Автомобильные дороги

СТАДИЯ	ЛИСТ	ЛИСТОВ
РП	1	1

Типовые поперечные профили мкр. Атырау 2

ТОО "СТРИМЛАЙН" Г. АТЫРАУ

ВЗАМ. ИНВ. N° | ПОДП. И ДАТА | ИНВ. N° ПОДЛ.

ФОРМАТ А4

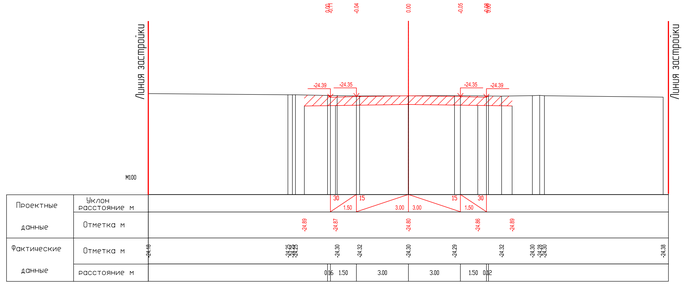

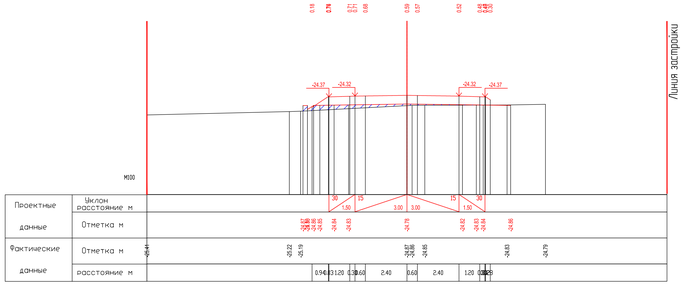

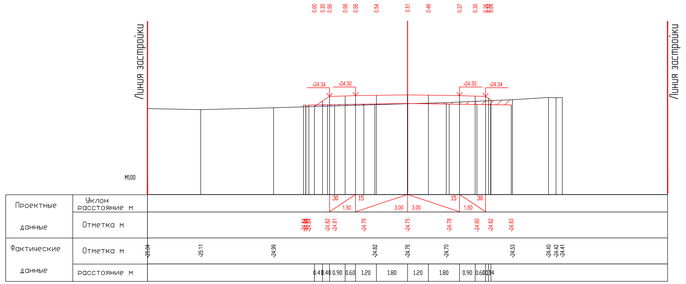

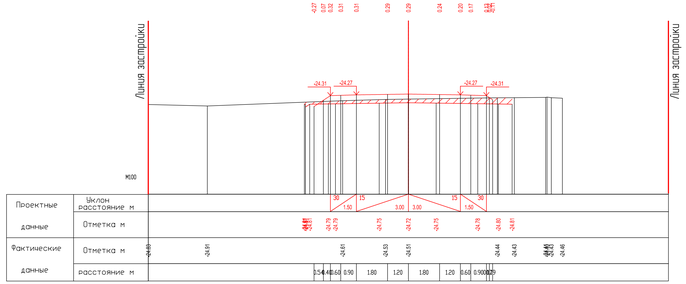

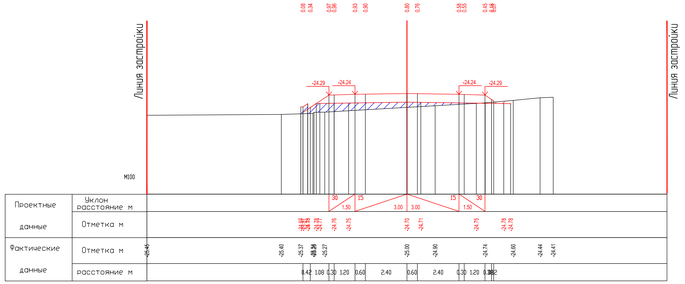

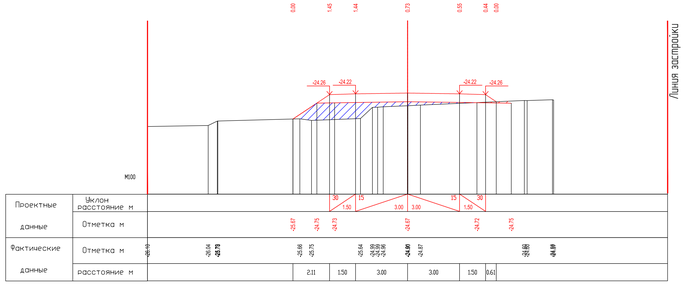

"ҚАЗАҚСТАН СӘУЛЕТ ЖӘНЕ ҚҰРЫЛЫСТАРЫ БИЛІМІ" ЕРЕЖЕЛЕРІ ТЕРМИНОЛОГИЯЛЫҚ КОМИССИЯСЫ
Комиссия мүшесі
№ 1 от "20" 12 2021 г.

						01-24-АД_008.3	
Изм.	Кол.	Лист	N док.	Подпись	Дата	Разработка проектно-сметной документации на строительство автомобильных дорог в г. Алтарау	
Разраб.			Типоченко			Автомобильные дороги мкр. Алтарау 2	Стадия / Лист / Листов
ГИП			Жеребцов				РП / 1 / 2
Проверил			Пудемкин			Поперечный профиль дороги М38	ТОО "Строительный Трест г. АЛТАРАУ"

Формат А3х7

Согласовано
Взам. инв. №
Подп. и дата
Инв. № подл.

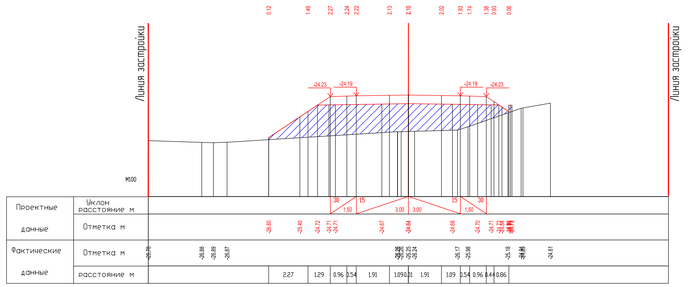

ПК1+20.00

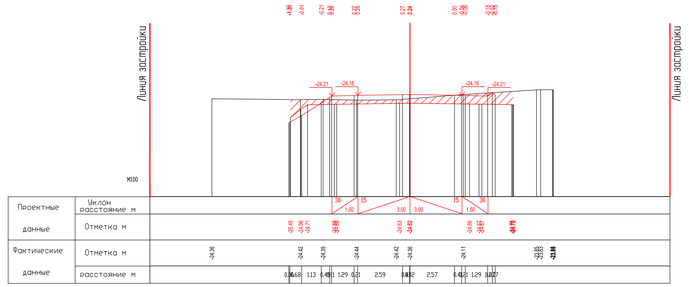

ПК1+40.00

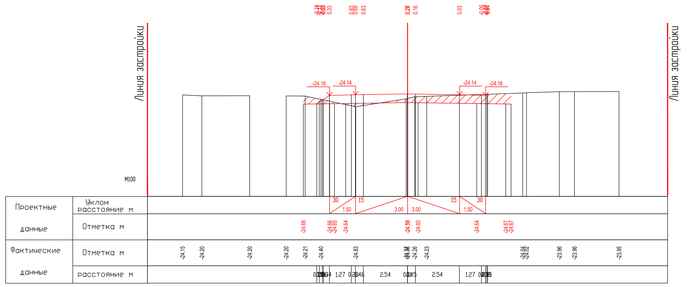

ПК1+60.00

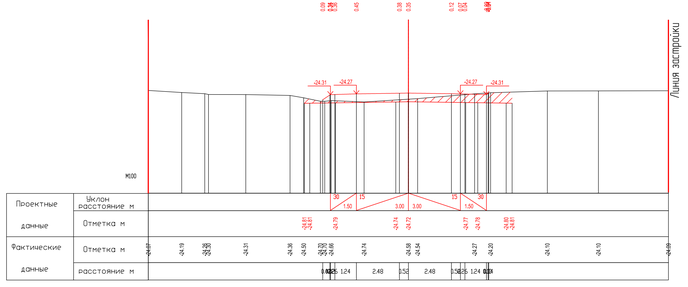

ПК1+80.00

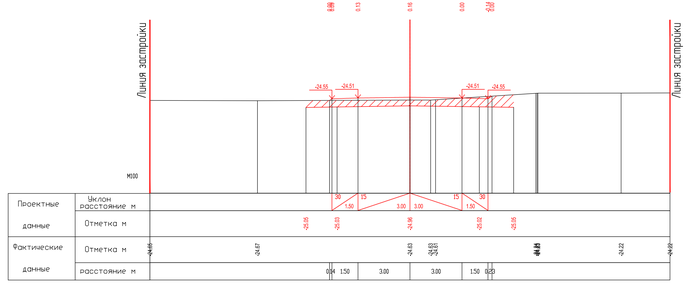

ПК1+97.90

"АЛАТАУ СЫЗЫЛ ЖОНЕ БАЙЛАНЫСТЫРУ ЖОЛДАРЫ" ЧЕРЕЖЕТЕРГІ ЖЕКЕШІЛІГІ
Альфреда Сарсенович Нелепа карасынша
"ВЕРНОЕ"
Копия верна
№ 8 "10" 06 2022 год

						01-24-АД_008.3	
						Разработка проектно-сметной документации на строительства автомобильных дорог в г. Атырау	
Изм.	Кол.	Лист	N док.	Подпись	Дата		
Разраб.		Типовой				Автомобильные дороги мкр. Атырау 2	Стадия / Лист / Листов: РП / 2 / 2
Гип		Жеребцов					
Проверил		Пуленкин				Поперечный профиль дороги М00	ТОО "Строймайин" г. АТЫРАУ
							Формат А4х3

Взам. инв. №	
Подп. и дата	
Инв. № подл.	