ТОО "СТРИМЛАЙН"
РК, город Атырау
мрк. Алмагуль, д5, кв24
тел: +7 /7122/ 32 13 97
E-mail: streamlinellp@gmail.com

"СТРИМЛАЙН" ЖШС
ҚР, Атырау қаласы
Алмагуль мөлтек ауд., д5, кв24
тел: +7 /7122/ 32 13 97
E-mail: streamlinellp@gmail.com

"STREAMLINE" LLP
RK, Atyrau city
24/5 Almagul microdistrict
Tel: +7 /7122/ 32 13 97
E-mail: streamlinellp@gmail.com
streamlinellp@gmail.com

«Разработка проектно-сметной документации на строительство автомобильных дорог в г. Атырау»

Автомобильные дороги

ул.Каженбаева

01-24-АД

ТОМ 3

Атырау 2024

Товарищество с ограниченной ответственностью
«СТРИМЛАЙН»
Государственная Лицензия № 003387 от 22 июля 2011г.

РАБОЧИЙ ПРОЕКТ

«Разработка проектно-сметной документации на строительство автомобильных дорог в г. Атырау»

ул.Каженбаева

01-24-АД

ТОМ 3

Экз._____

Директор **Айтимова А.А.**

ГИП **Инсенбаев А.Р.**

АТЫРАУ 2024

Ведомость рабочих чертежей основного комплекта АД 003

Лист	Наименование	Примечание
001	Общие данные	
002	Ситуационная схема	
003	План автомобильной дороги М 1:1000	
004	Продольный профиль	
005	План организации дорожного движения М 1:1000	
006	Конструкция дорожной одежды	
007	Типовые поперечные профили	
008	Поперечные профили	

Ведомость основных комплектов рабочих чертежей

Обозначения	Наименование	Примечание
01-24_01	Автомобильные дороги мкр.Береке	
01-24_02	Автомобильные дороги мкр.Атырау	
01-24_03	Автомобильные дороги мкр.Атырау 2	
01-24_04	Автомобильные дороги мкр.Оркен	
01-24_05	Автомобильные дороги мкр.Самал	
01-24_06	Автомобильные дороги мкр.Самал 2	
01-24_07	Автомобильные дороги ул.Каженбаева	
01-24_08	Автомобильные дороги ул.Курмангалиева	
01-24_09	Автомобильные дороги ул.Досмухамедова	

Ведомость ссылочных и прилагаемых документов АД 003

Обозначения	Наименование	Примечание
	Прилагаемые документы	
01-24-АД.ВМ.005.001	Ведомость объемов земляных работ	
01-24-АД.ВМ.005.002	Ведомость проезжей части	
01-24-АД.ВМ.005.003	Ведомость устройства тротуаров	
01-24-АД.ВМ.005.004	Ведомость дорожных знаков	
01-24-АД.ВМ.005.005	Ведомость дорожной разметки	
01-24-АД.ВМ.005.006	Ведомость ДСМ	
01-24-АД.ВМ.005.007	Ведомость лабораторных данных по грунтам	
01-24-АД.ВМ.005.008	Ведомость реперов	
01-24-АД.ВМ.005.009	Ведомость источников водоснабжения	

Примечание:

1. Проект выполнен на основании:
– задания на проектирование, выданного ГУ «Городской отдел жилищно-коммунального хозяйства, пассажирского транспорта и автомобильных дорог г.Атырау».
– инженерно-геодезических и инженерно-геологических изысканий выполненных в 2022 году.

Технические решения, приняты в рабочих чертежах, соответствуют требованиям экологических, санитарных, гигиенических, противопожарных и других норм, действующих на территории Республики Казахстан и обеспечивают безопасную для жизни и здоровья людей эксплуатацию объекта при соблюдении мероприятий, предусмотренных рабочими чертежами

Главный инженер проекта Инсенбаев А.

ИЗМ.	КОЛ.	ЛИСТ	N°ДОК.	ПОДПИСЬ	ДАТА
РАЗРАБ.		Токтамисов			
ГИП		Инсенбаев			
Проверил		Нурланкызы			

01-24-АД.001.7

Разработка проектно-сметной документации на строительство автомобильных дорог в г. Атырау

Автомобильные дороги

СТАДИЯ	ЛИСТ	ЛИСТОВ
РП	1	1

Общие данные
мкр. Каженбаева

ТОО "СТРИМЛАЙН" Г. АТЫРАУ

ФОРМАТ А3

Согласовано

ВЗАМ. ИНВ. N°

ПОДП. И ДАТА

ИНВ. N° ПОДЛ.

Ситуационная схема

Проектируемая дорога

ИЗМ.	КОЛ.	ЛИСТ	N°ДОК.	ПОДПИСЬ	ДАТА
РАЗРАБ.		Токтамисов			
ГИП		Инсенбаев			
Проверил		Нурланкызы			

01-24-АД-002.7

Разработка проектно-сметной документации на строительство автомобильных дорог в г. Атырау

Автомобильные дороги ул.Каженбаева	СТАДИЯ	ЛИСТ	ЛИСТОВ
	РП	1	1
Ситуационная схема	ТОО "СТРИМЛАЙН" Г. АТЫРАУ		

ФОРМАТ А3

ВЗАМ. ИНВ. N° | ПОДП. И ДАТА | ИНВ. N° ПОДЛ.

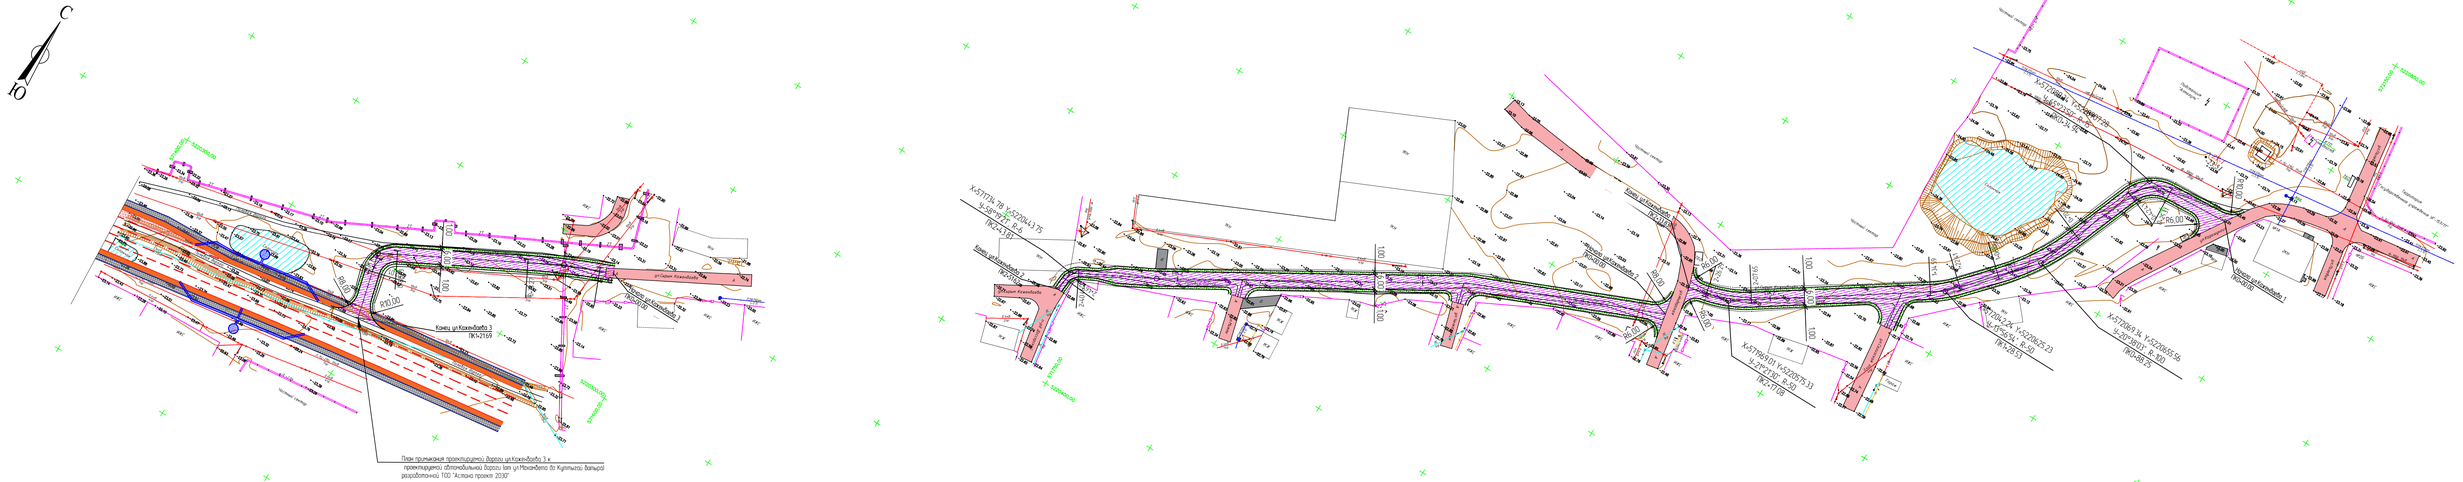

План примыкания проектируемой дороги ул.Кажибаева 3 к проектируемой обводнительной дороге (от ул.Моложавого до Кулагина) (дальнейшая разработанная) ТОО "Астана проект 2030"

4.33

"ҚАПАЛЫҚ СЫЗЫЛЕТ ЖӘНЕ ҚАЛАҚҰРЫЛЫСЫ БӨЛІМІ" МЕМЛЕКЕТТІК МЕКЕМЕСІ
Атырау сәулетшілік кешендік картасына
ЕНГІЗІЛДІ
Қолы
№ 241 -00.12.25 жыл

"ҚАЗАҚСТАН АЛМАЛЫ" АҚ Атырау жылуэнергетикалық филиалы
Өндіріктік техникалық бөлім
"КЕЛІСІЛДІ"
№ 2025
"30." 06 2025 ж.

Условные обозначения

- проезжая часть а/б покрытие
- обочина укрепленная щебнем
- кромка проезжей части
- бровка обочины

ИЗМ.	КОЛ.	ЛИСТ	№ДОК.	ПОДПИСЬ	ДАТА
РАЗРАБ.		Токпанов			06.25
ГИП		Инкенбаев			06.25
ПРОВЕРИЛ		Нурлапиязи			06.25

01-24-АД_003.7

Разработка проектно-сметной документации на строительство автомобильных дорог в г. Атырау

Автомобильные дороги ул.Кажибаева 1,2,3.

СТАДИЯ	ЛИСТ	ЛИСТОВ
РП	1	1

План автомобильной дороги М 1:1000

ТОО "СТРИМЛАЙН" Г. АТЫРАУ

ФОРМАТ А4х5

ИНВ. N ПОДЛ. | ПОДП. И ДАТА | ВЗАМ. ИНВ. N°

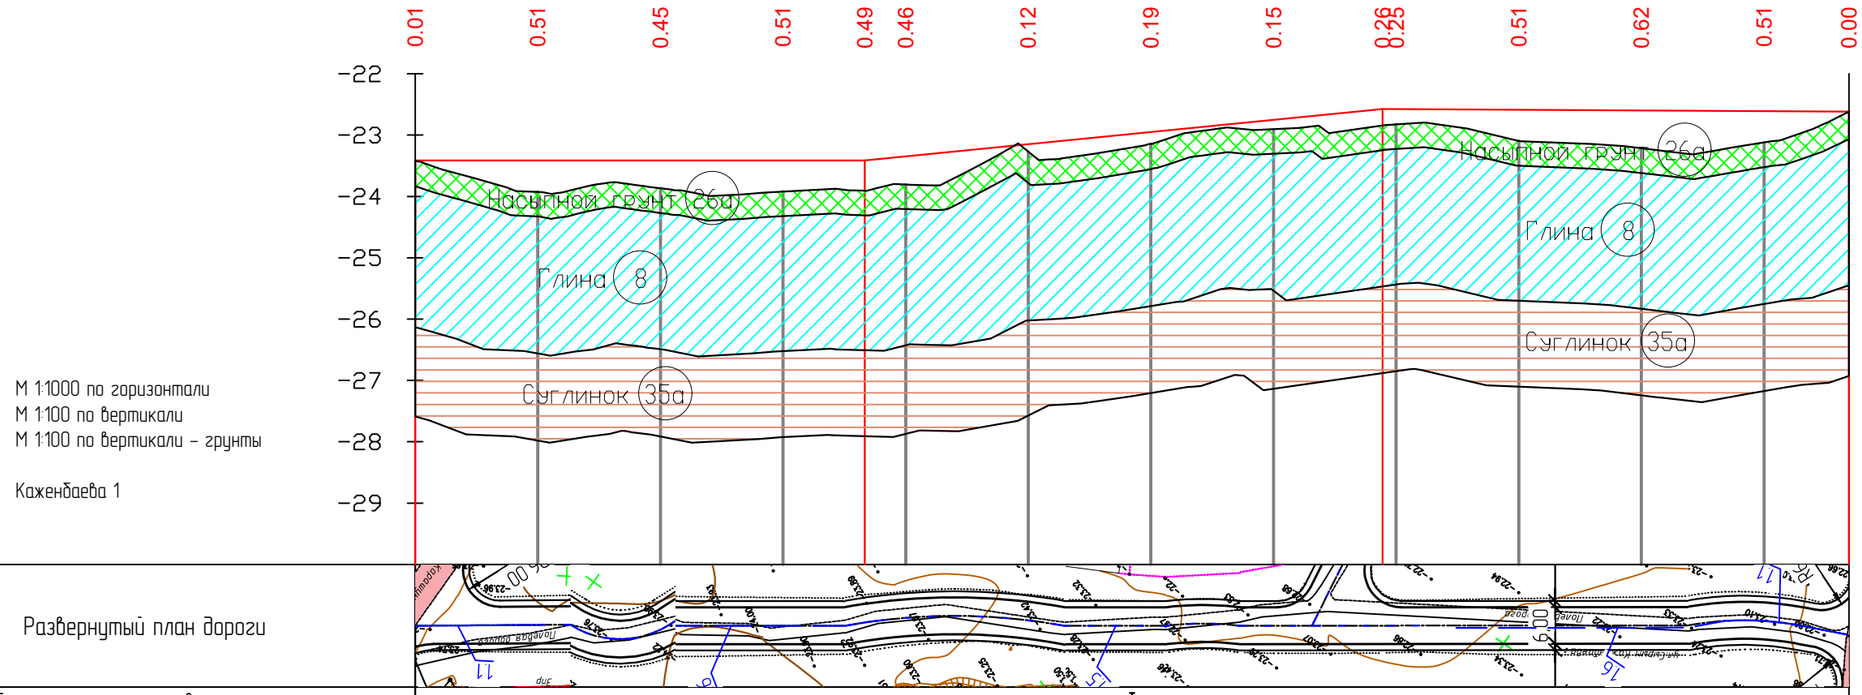

М 1:1000 по горизонтали
М 1:100 по вертикали
М 1:100 по вертикали – грунты

Каженбаева 1

Развернутый план дороги												
Тип местности по увлажнению	I											
Проектные данные: Тип поперечного профиля	I											
Проектные данные: Тип покрытия	Капитальный тип											
Проектные данные: Отметка оси проезжей части, м	-23.41	-23.41	-23.41	-23.41	-23.41	-23.35	-23.15	-22.95	-22.75	-22.58 -22.58	-22.59	-22.60	-22.61	-22.62
Проектные данные: Уклон и вертикальная кривая	0.0			73	9.9				84	76			-0.6	
Фактические данные: Отметка земли, м	-23.42	-23.93	-23.87	-23.92	-23.91	-23.81	-23.27	-23.14	-22.90	-22.84 -22.82	-23.09	-23.22	-23.12	-22.62
Фактические данные: Расстояние, м	20	20	20	20	20	20	20	20	20	20	20	20	14	
Пикет	0	0	0	0	1	1	1	1	1	2	2			
Прямая и кривая в плане	0	L-25.31	ВУ1 У-065°23'50" R-15 К-17.12	L-27.62	ВУ2 У-020°38'03" R-100 К-36.01	L-16.35	ВУ3 У-013°56'54" R-50 К-12.17	L-73.06		ВУ4 У-021°21'30" R-50 К-18.64	L-7.54	2		
Указатель километров	0												0	

ВЗАМ. ИНВ. N°
ПОДП. И ДАТА
ИНВ. N° ПОДЛ.

ИЗМ.	КОЛ.	ЛИСТ	N°ДОК.	ПОДПИСЬ	ДАТА
РАЗРАБ.		Токтамисов			06.25
ГИП		Инсенбаев			06.25
ПРОВЕРИЛ		Нурланкызы			06.25

01-24-АД_004.7

Разработка проектно-сметной документации на строительство автомобильных дорог в г. Атырау

Автомобильные дороги ул.Каженбаева 1

СТАДИЯ	ЛИСТ	ЛИСТОВ
РП	1	3

Продольный профиль

ТОО "СТРИМЛАЙН" Г. АТЫРАУ

ФОРМАТ А3

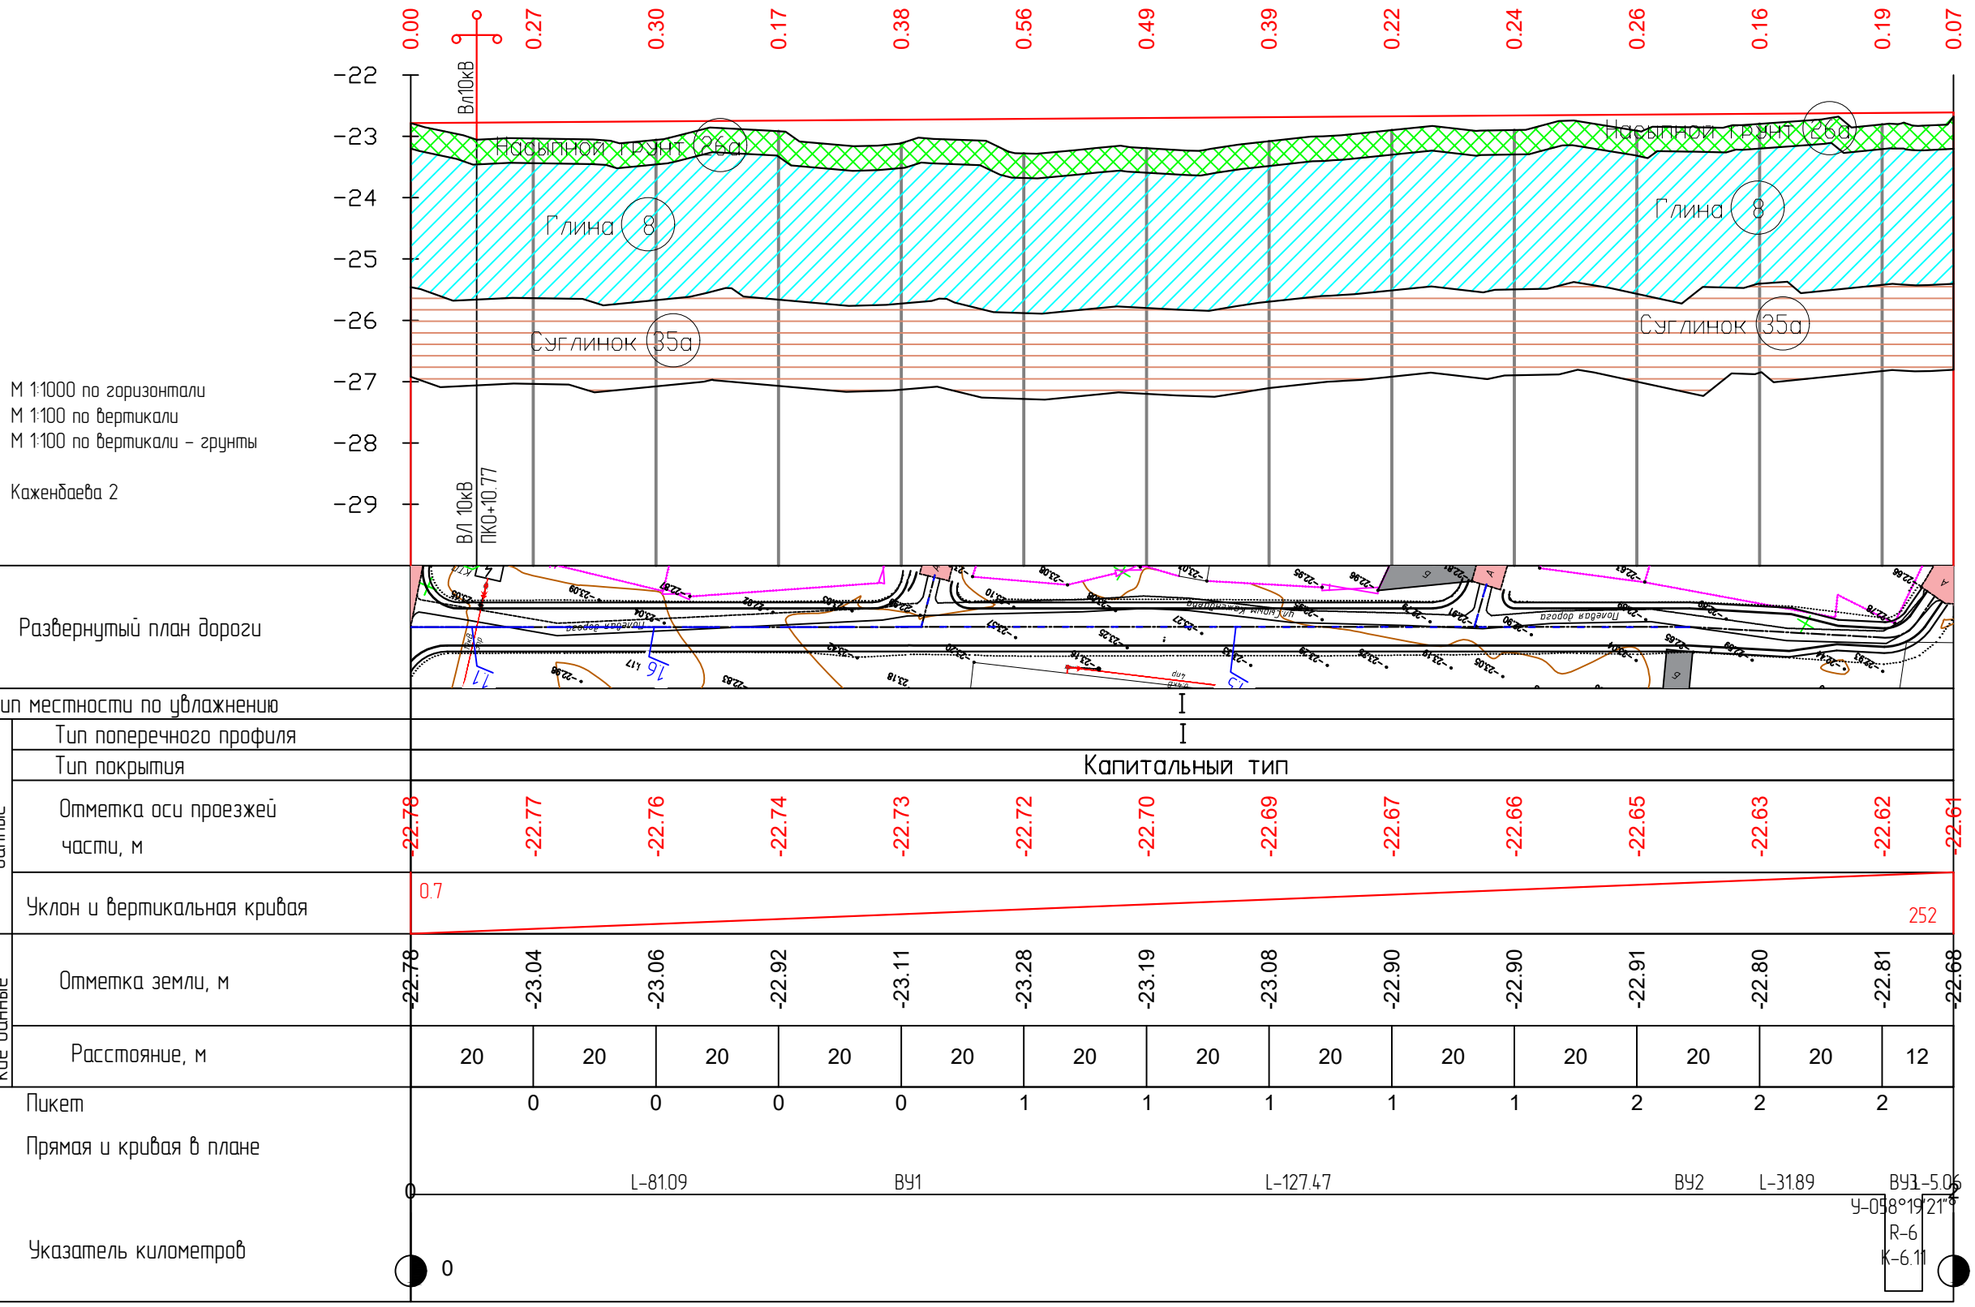

						01-24-АД_004.7
						Разработка проектно-сметной документации на строительство автомобильных дорог в г. Атырау
ИЗМ.	КОЛ.	ЛИСТ	N°ДОК.	ПОДПИСЬ	ДАТА	
РАЗРАБ.		Токтамисов			06.25	Автомобильные дороги ул.Каженбаева 2
ГИП		Инсенбаев			06.25	
ПРОВЕРИЛ		Нурланкызы			06.25	
						Продольный профиль

СТАДИЯ	ЛИСТ	ЛИСТОВ
РП	2	3

ТОО "СТРИМЛАЙН" Г. АТЫРАУ

ФОРМАТ А3

ВЗАМ. ИНВ. N° | ПОДП. И ДАТА | ИНВ. N° ПОДЛ.

М 1:1000 по горизонтали
М 1:100 по вертикали
М 1:100 по вертикали – грунты

Каженбаева 3

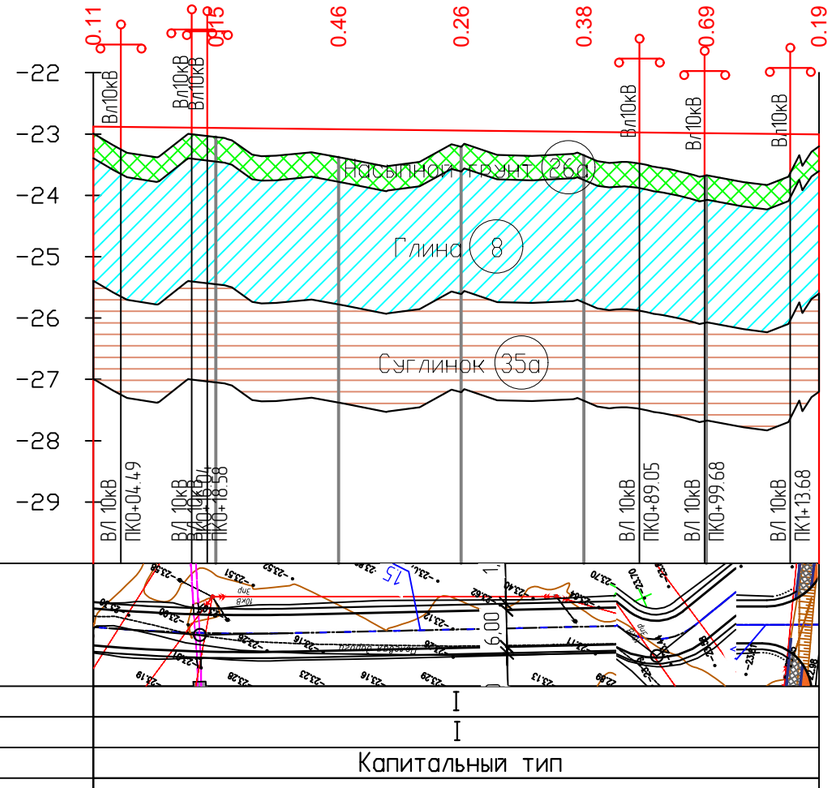

Развернутый план дороги												
Тип местности по увлажнению		I										
Проектные данные	Тип поперечного профиля	I										
	Тип покрытия	Капитальный тип										
	Отметка оси проезжей части, м	-22.88	-22.90	-22.92	-22.95	-22.97	-22.99	-23.01				
	Уклон и вертикальная кривая	118	-1.1									
Фактические данные	Отметка земли, м	-23.00	-23.05	-23.38	-23.21	-23.35	-23.68	-23.20				
	Расстояние, м	20	20	20	20	20	18					
Пикет		0	0	0	0	1						
Прямая и кривая в плане		0	L-85.28	ВУ1 У+077°54'45" R-10 К-13.60	L-19.50	1						
Указатель километров		0						0				

ИЗМ.	КОЛ.	ЛИСТ	N°ДОК.	ПОДПИСЬ	ДАТА
РАЗРАБ.		Токтамисов			06.25
ГИП		Инсенбаев			06.25
ПРОВЕРИЛ		Нурланкызы			06.25

01-24-АД_004.7

Разработка проектно-сметной документации на строительства автомобильных дорог в г. Атырау

Автомобильные дороги ул.Каженбаева 3

СТАДИЯ	ЛИСТ	ЛИСТОВ
РП	3	3

Продольный профиль

ТОО "СТРИМЛАЙН" Г. АТЫРАУ

ФОРМАТ А3

ВЗАМ. ИНВ. N°

ПОДП. И ДАТА

ИНВ. N° ПОДЛ.

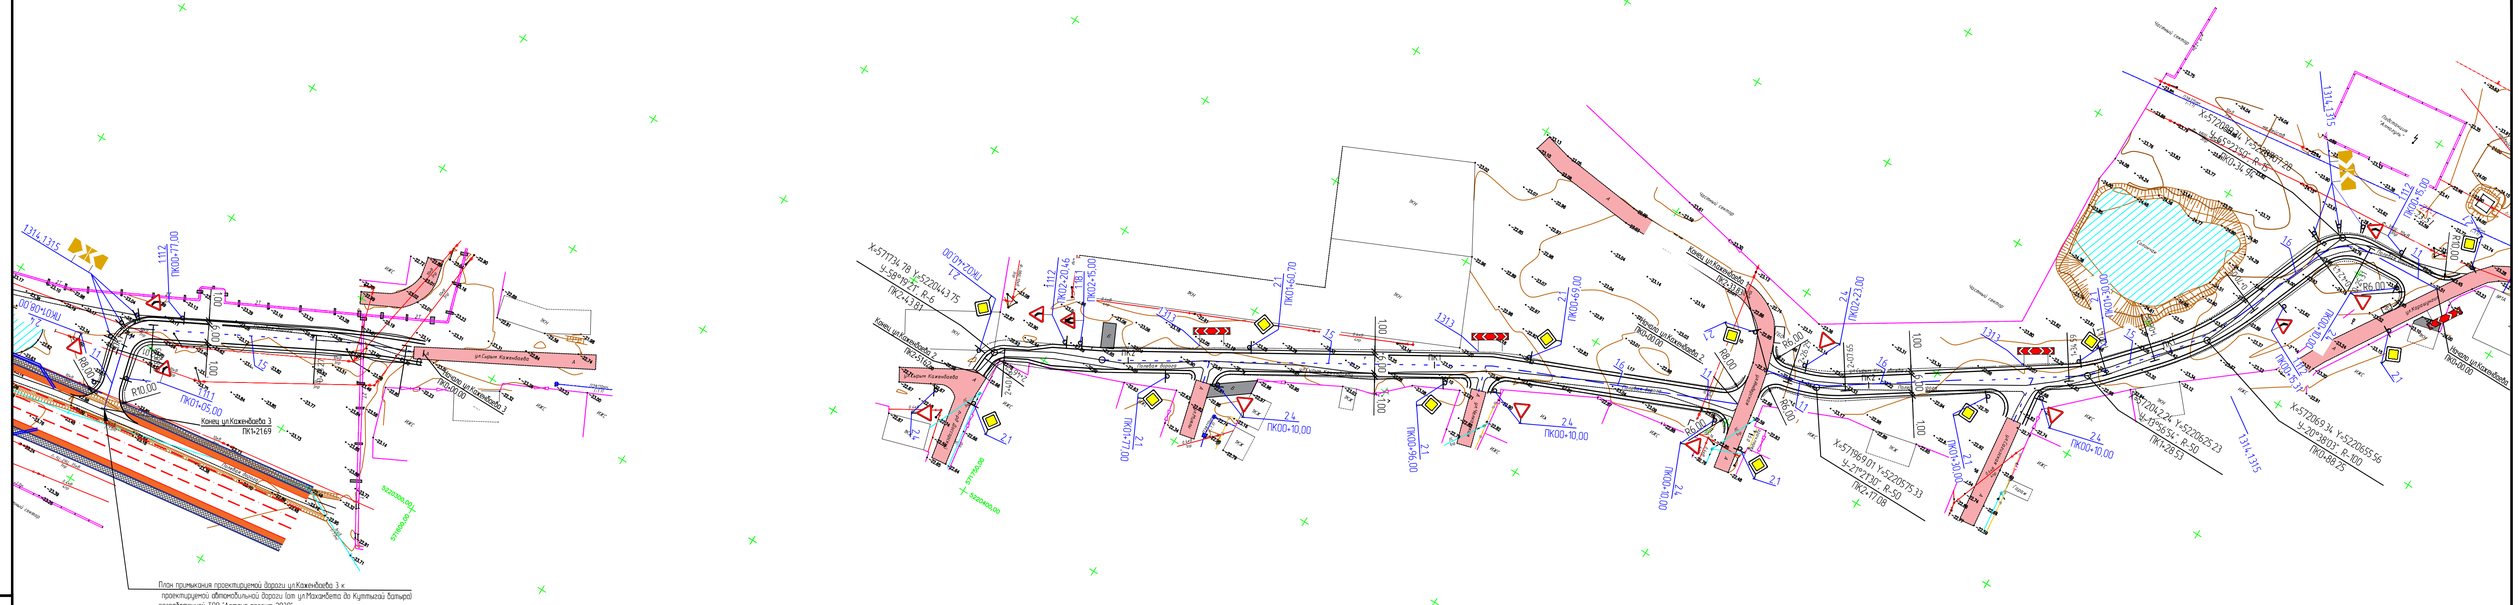

ИЗМ.	КОЛ.	ЛИСТ	№ДОК.	ПОДПИСЬ	ДАТА
РАЗРАБ.		Тактамисов			06.25
ГИП		Инсенбаев			06.25
ПРОВЕРИЛ		Нурланкызы			06.25

01-24-АД_005.7

Разработка проектно-сметной документации на строительство автомобильных дорог в г. Атырау

Автомобильные дороги ул.Каженбаева

СТАДИЯ	ЛИСТ	ЛИСТОВ
РП	1	1

План организации дорожного движения М 1:1000

ТОО "СТРИМЛАЙН" Г. АТЫРАУ

ФОРМАТ А4х4

ИНВ. N° ПОДЛ. | ПОДП. И ДАТА | ВЗАМ. ИНВ. N°

Тип А

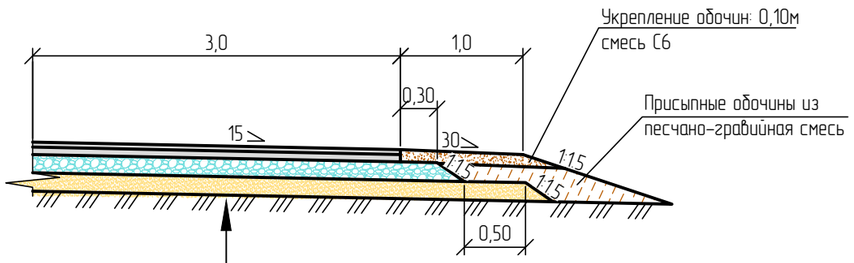

Грунт земляного полотна – суглинок песчанистый
Устройство сплошной защитно-разделительной прослойки из Геотекстиля РГК П/Л 300 по СТ 1064-1907-09-Т00-01-2017
Песчано-гравийная смесь природная, толщиной слоя 20см
Устройство Георешетки KGS СД-20
Щебеночно-песчаная смесь С4, СТ РК 1549-2006 толщиной слоя толщиной слоя по расчету от 20см
Розлив жидкого битума перед устройством нижнего слоя покрытия из расчета 0,5 л/м^2
Нижний слой покрытия из горячей к/зернистой пористой а/б смеси марки II, толщиной слоя 6см
Розлив жидкого битума перед устройством верхнего слоя покрытия из расчета 0,2 л/м^2
Верхний слой покрытия из горячей м/зернистой плотной а/б смеси Тип Б марки II, толщиной слоя 4см

Тип Б

Мелкозернистая горячая плотная а/б смесь, Тип Б, марки II, СТ РК 1225-2003, толщиной слоя 5см
Щебень фракции 20-40мм, толщиной слоя 15см
Песок средней крупности по ГОСТ 8736-2014, толщиной 10см.

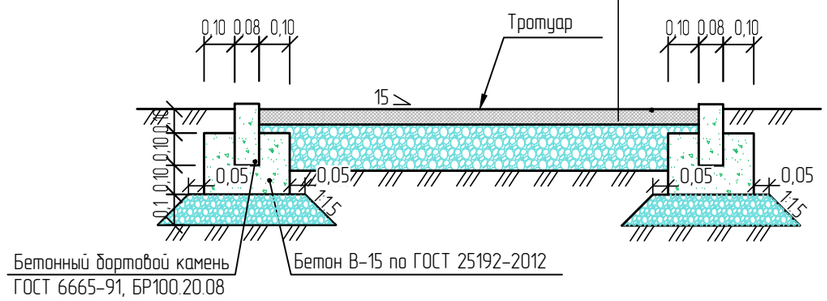

Примечание:

1. Тип А устраивается на проектируемых дорогах г.Атырау
2. Тип Б устраивается на проектируемых тротуарах г.Атырау
3. Размеры на листе даны в метрах.

"ҚАЛАЛЫҚ СӘУЛЕТ ЖӘНЕ ҚАЛАҚҰРЫЛЫСЫ БӨЛІМІ" МЕМЛЕКЕТТІК МЕКЕМЕСІ
Атырау қаласының кезекші картасына
"ЕНГІЗІЛДІ"
Қолы
№ 24 "06" 2025 жыл

						01-24-АД.006.7	
						Разработка проектно-сметной документации на строительство автомобильных дорог в г. Атырау	
ИЗМ.	КОЛ.	ЛИСТ	N°ДОК.	ПОДПИСЬ	ДАТА		
РАЗРАБ.		Токтамисов				Автомобильные дороги	СТАДИЯ: РП; ЛИСТ: 1; ЛИСТОВ: 1
ГИП		Инсенбаев					
Проверил		Нурланкызы				Конструкция дорожной одежды ул.Каженбаева	ТОО "СТРИМЛАЙН" Г. АТЫРАУ

ВЗАМ. ИНВ. N° | ПОДП. И ДАТА | ИНВ. N° ПОДЛ.

ФОРМАТ А3

Тип 1

Корытный профиль на застроенной территории.

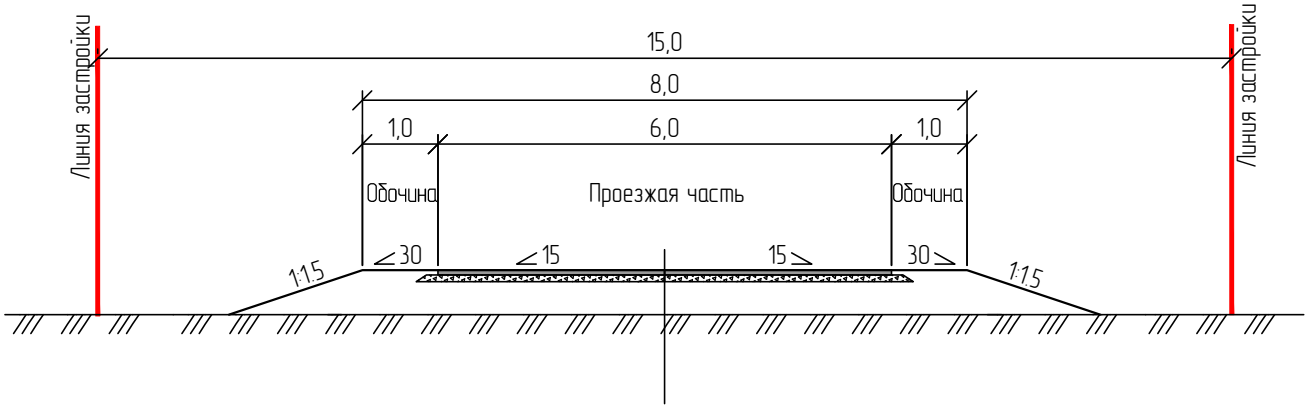

Тип 2

Корытный профиль на застроенной территории.

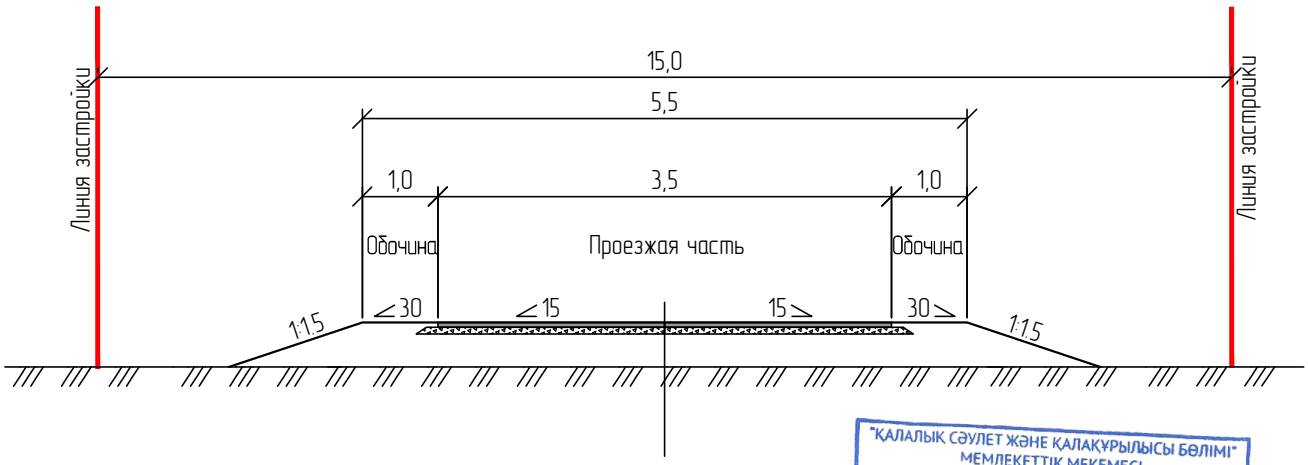

"ҚАЛАЛЫҚ СӘУЛЕТ ЖӘНЕ ҚАЛАҚҰРЫЛЫСЫ БӨЛІМІ" МЕМЛЕКЕТТІК МЕКЕМЕСІ
Атырау қаласының кезекші картасына
"ЕНГІЗІЛДІ"
Қолы
№ 24 "06" 2025 жыл

Примечание:

1. Тип 1 устраивается на проектируемых дорогах г.Атырау
2. Тип 2 устраивается на проектируемых дорогах г.Атырау
3. Размеры на листе даны в метрах.

ИЗМ.	КОЛ.	ЛИСТ	N°ДОК.	ПОДПИСЬ	ДАТА
РАЗРАБ.		Токтамисов			
ГИП		Инсенбаев			
Проверил		Нурланкызы			

ВЗАМ. ИНВ. N° | ПОДП. И ДАТА | ИНВ. N° ПОДЛ.

01-24_АД_007.7

Разработка проектно-сметной документации на реконструкцию автомобильных дорог в г. Атырау

Автомобильные дороги

СТАДИЯ	ЛИСТ	ЛИСТОВ
РП	1	1

Типовые поперечные профили ул. Каженбаева

ТОО "СТРИМЛАЙН" Г. АТЫРАУ

ФОРМАТ А4

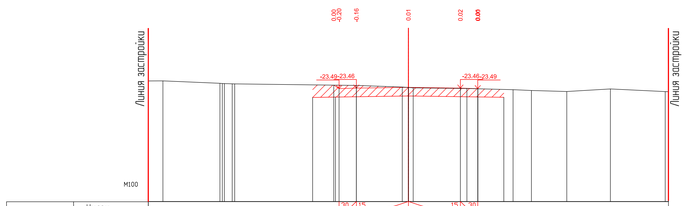

ПК0+00.00

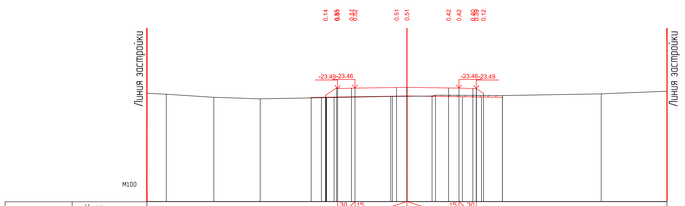

ПК0+20.00

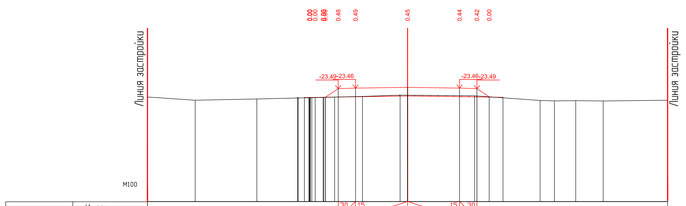

ПК0+40.00

ПК0+60.00

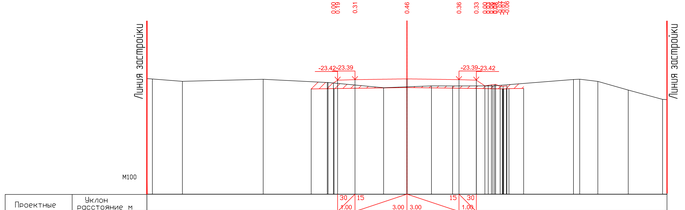

ПК0+80.00

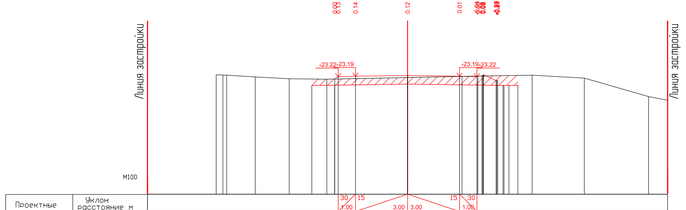

ПК1+00.00

"ҚАЗАҚСТАН СЫЗЫҚТЫҚ ЖӘНЕ ҚАЛАЛЫҚ ЖОЛДАР" ЧЕМПИОНАТТЫҢ МЕКЕМЕСІ
Учреждение чемпионата «Линейные и городские дороги Казахстана»
"ЧИПИДОР"
Қолы _____ Подпись
М.О. «01» 12 2023 ж. г.

					01-24-АД_008.7	
					Разработка проектно-сметной документации на строительство автомобильных дорог в г. Атырау	
Изм.	Кол.	Лист	№ док.	Подпись	Дата	
Разраб.		Тлепкенов				Стадия / Лист / Листов
ГИП		Жолдыбай				Автомобильные дороги. ул. Каженбаева / РП / 1 / 5
Проверил		Турлыханы				
						Поперечный профиль ул.Каженбаева 1
						ТОО "Стройгазойл" г. Атырау

Формат А3х3

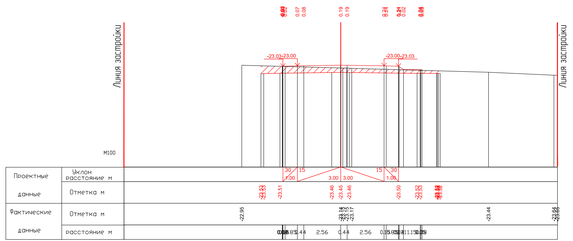

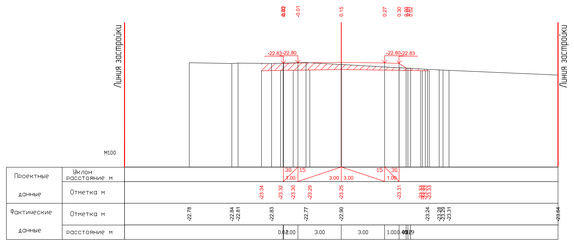

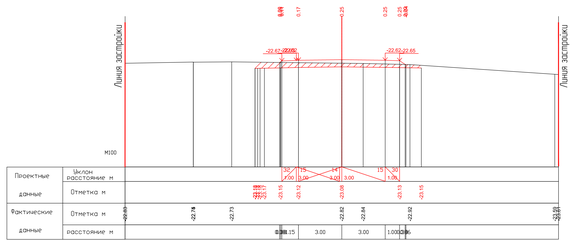

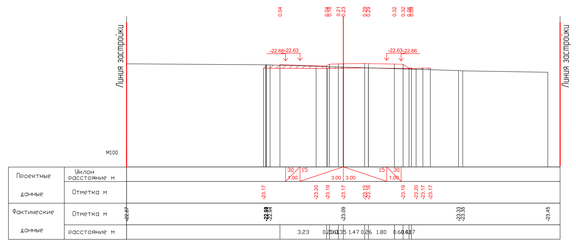

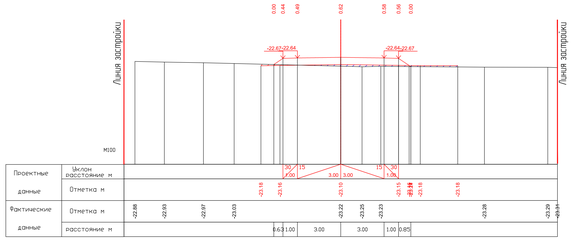

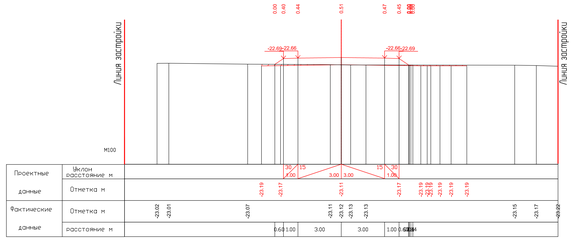

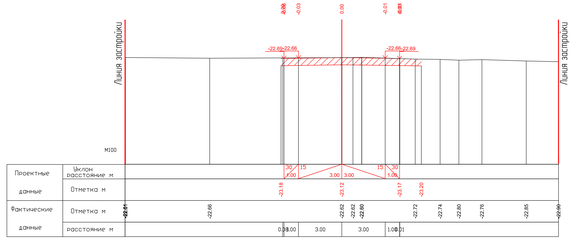

ЧАЛКАРСЬКА СІЛЬСЬКА РАДА ЧАЛКАРСЬКОГО РАЙОНУ ГУРІЇВСЬКОЇ ОБЛАСТІ
ВИПИСКА
Копія з оригіналу
Ідентифікаційний код юридичної особи

Изм.	Кол.	Лист	№ докум.	Подпись	Дата		
ГИП		Полевой					
Гл.спец.		Чуприков					

П1-24-АД.008.ТЧ

Разработка проектно-сметной документации на строительство автодорожных мостов 5 в г. Алушту

Автодорожные мосты ул. Кожевенная	Стадия	Лист	Листов
	ПП	2	5
Генеральный проектировщик	ТОО "Спецмосты" г. АЛМАТЫ		

Копировал

Формат А3х4

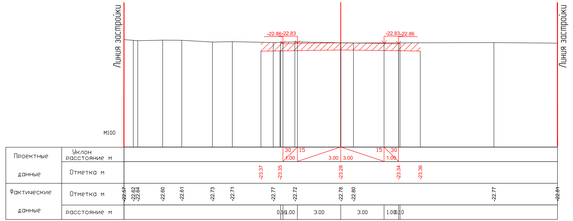

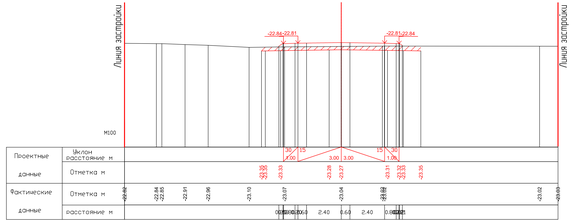

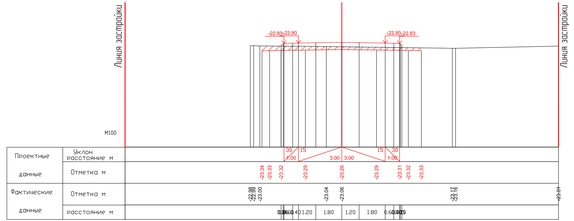

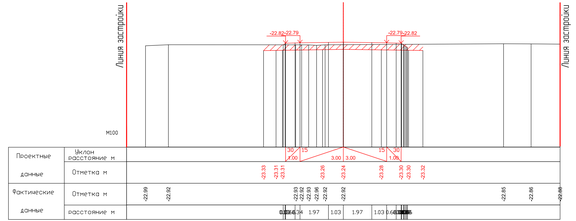

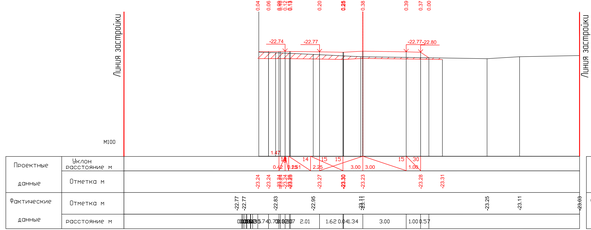

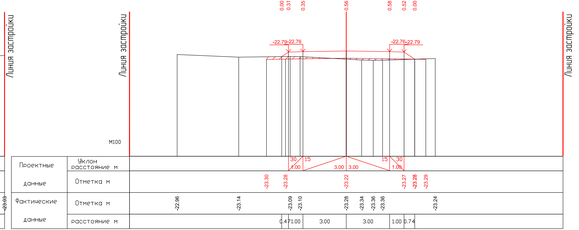

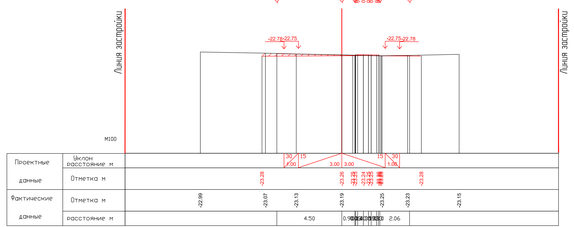

"ҚАЗАҚСТАН СӘУЛЕТ ЖӘНЕ ҚҰРЫЛЫСТЫҚ ҒЫЛЫМЫ УНИВЕРСИТЕТІ МЕКЕМЕСІ"
«Қазақстан сәулет және құрылыстық ғылымы университеті мекемесі»
ЖШС
Күйгі
М.О.
"KAZAKHSTAN SCIENCE OF ARCHITECTURE AND CONSTRUCTION UNIVERSITY"
Limited Liability Partnership
LLP
Signature
M.P.

						01-24-АД.ОВ.7
Изм.	Кол.	Лист	№ док.	Подпись	Дата	
ГИП		Ткаченко				Разработка проектно-сметной документации на строительство автомобильных дорог в г. Атырау
ГАП		Ахлебов				
Разраб.		Чуприков				Автомобильные дороги ул. Кожамбета
						Стадия: РП; Лист: 1; Листов: 5
						Генеральный проектировщик: ТОО "Строительная компания" Г. АТЫРАУ

Генеральный проектировщик ул.Кожамбета 2

Копировал

Формат А3х4

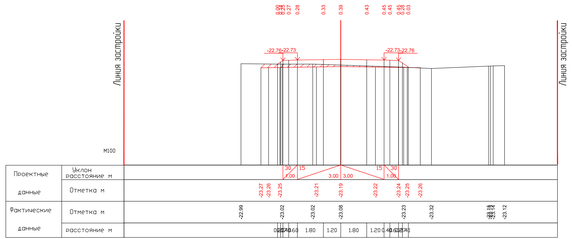

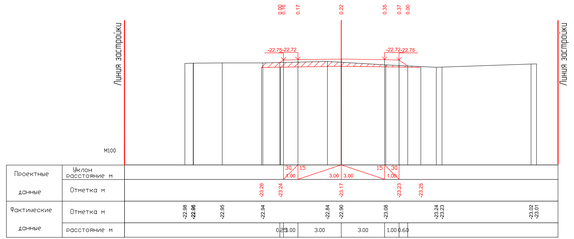

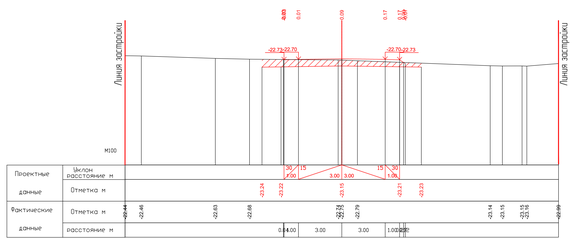

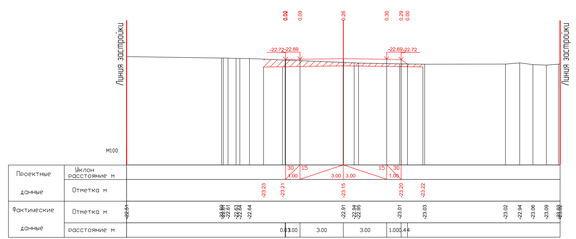

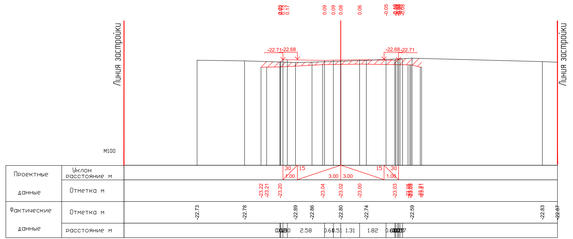

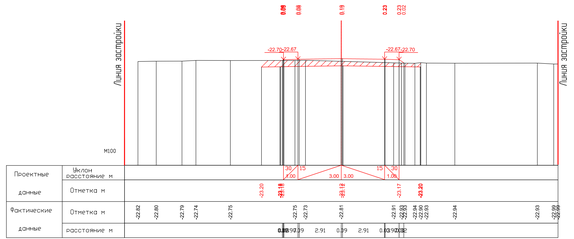

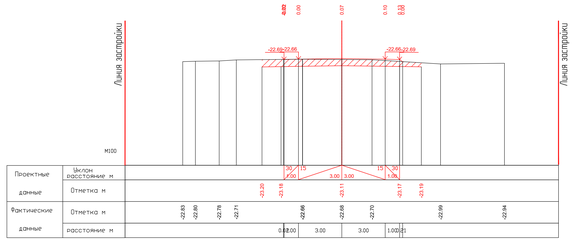

					01-24-АД.008.ТХ	
Изм.	Кол.	Лист	№ док.	Подп.	Дата	
ГИП	Ташенов					
ГАП	Жолдыбай					
Разраб.	Нурлыгожа					

Разработка проектно-сметной документации на строительство автомобильных дорог 5 г. Алматы

Автомобильные дороги	Стадия	Лист	Листов
ул. Кожамбета	ПП	4	5
Генеральный проектировщик: ТОО "Спецмаш" г. Атырау			

Копировал

Формат А3х4

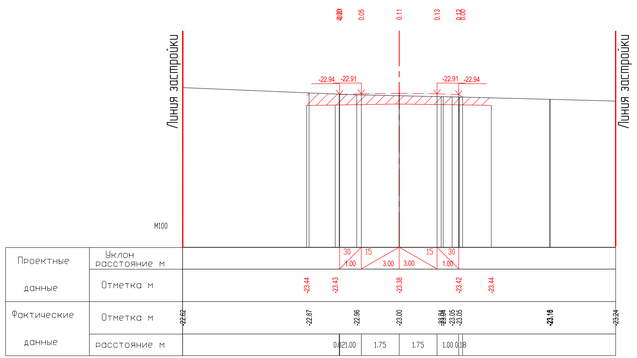

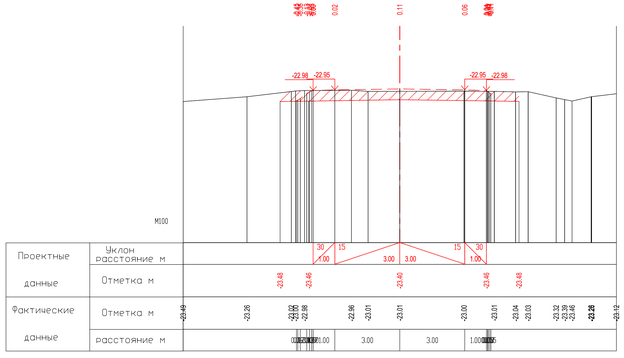

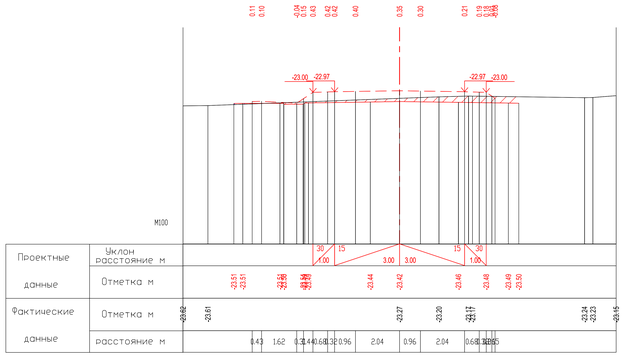

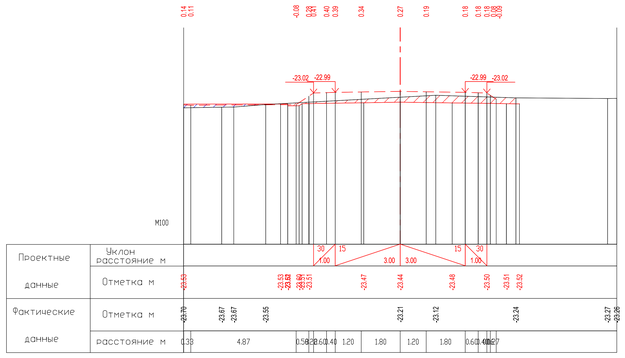

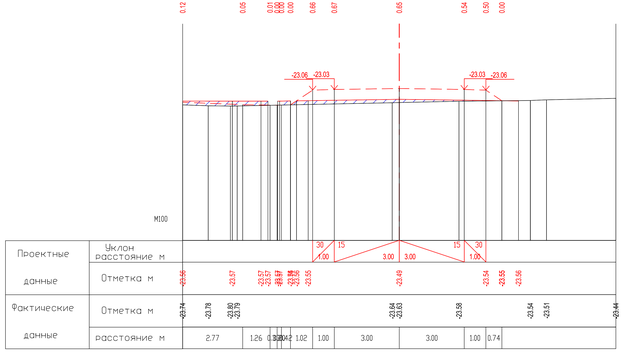

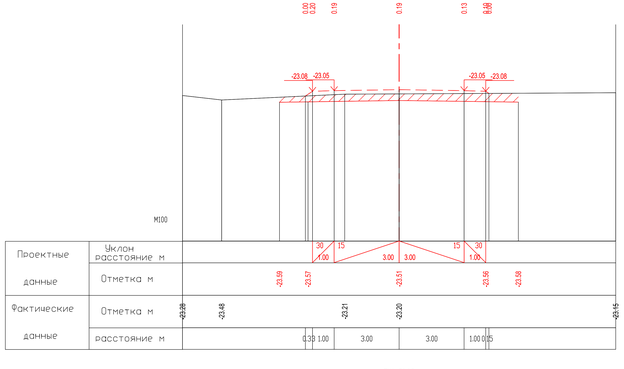

						01-24-АД_008.7	
						Разработка проекто-сметной документации на строительства автомобильных дорог в г. Атырау	
ИЗМ.	КОЛ.	ЛИСТ	N ДОК.	ПОДПИСЬ	ДАТА		
РАЗРАБ.		Тентиев				Автомобильные дороги ул. Кажендаева	СТАДИЯ: РП; ЛИСТ: 5; ЛИСТОВ: 5
ГИП		Ихсанов					
Проверил		Нурланкызы				Поперечный профиль ул.Кажендаева 3	ТОО "Стримлайн" Г. АТЫРАУ

ФОРМАТ А3х4

Копировал

ИНВ. N ПОДЛ. | ПОДП. И ДАТА | ВЗАМ. ИНВ. N