INNOVATION CENTER PROJECT

ТОО " INNOVATION CENTER PROJECT"
Лицензия ГСЛ № 000487

Отчет
по топографо-геодезическим изысканиям

КАПИТАЛЬНЫЙ РЕМОНТ
Подъездной автомобильной дороги к ферме №2 Малайсаринского сельского округа Майского района Павлодарской области

Павлодар 2024

ТОО "INNOVATION CENTER PROJECT"

ТОВАРИЩЕСТВО С ОГРАНИЧЕННОЙ ОТВЕТСТВЕННОСТЬЮ

ОТЧЕТ
ПО ТОПОГРАФО-ГЕОДЕЗИЧЕСКИМ ИЗЫСКАНИЯМ

КАПИТАЛЬНЫЙ РЕМОНТ
Подъездной автомобильной дороги к ферме №2
Малайсаринского сельского округа
Майского района Павлодарской области

Директор
ТОО "INNOVATION CENTER PROJECT" Шевченко Т.А.

Главный инженер проекта Галиева М.Г.

2024г

Взам. инв. №

Подп. и дата

Инв.№ подл.

Содержание

	стр.
Пояснительная записка	3
I. Инженерно-геодезические изыскания	3
II. Топографо-геодезические работы	3
2.1 Планово-высотное съемочное обоснование	3
2.2 Топографическая съемка	3
III. Приложения	3
3.1 Кроки закрепленных точек съемочного обоснования	4
3.2 Топографический план М1:1000	5

Пояснительная записка

I. Инженерно-геодезические изыскания

В июле 2024 года ТОО фирма «Innovation Center Project» выполнила комплекс геодезических работ на объекте: Капитальный ремонт подъездной автомобильной дороги к ферме №2 Малайсаринского сельского округа Майского района Павлодарской области.

Местоположение участка: Малайсаринский сельский округ.

Цель работы: Составление топографического плана м-б 1:500.

Объем выполненных работ приводится в таблице.

№ п/п	Наименование работ	Ед. изм.	Фактически выполненных работ
1.	Комплексные инженерно-геодезические изыскания в масштабе 1:500	км	1

II. Топографо-геодезические работы

2.1 Планово-высотное съемочное обоснование

Съемочное обоснование построено проложением теодолитно-нивелирного хода, выполнено при помощи электронного тахеометра Leica TS-06 Ultra.

Система координат - местная.

Система высот - Балтийская.

2.2 Топографическая съемка

С точек планово-высотного обоснования выполнена топографическая съемка в масштабе 1:500. Планово-высотное положение съемочных пикетов определялось по современной технологии с применением электронного тахеометра Leica TS-06 Ultra.

Создание топографического плана выполнено с использованием программного комплекса CREDO-III Топоплан, цифровая модель рельефа выполнена средствами AutoCAD Civil 3D 2021.

Все работы были произведены в соответствии с требованиями СП РК 1.02-105-2014 «Инженерные изыскания для строительства. Основные положения», СП РК 1.02-101-2014 «Инженерно-геодезические изыскания для строительства. Общие положения».

Составил: Бекеев Ю. Г.

Номер пункта Рп-1 Город (населенный пункт) с. Малайсары, ферма №2

Абрис

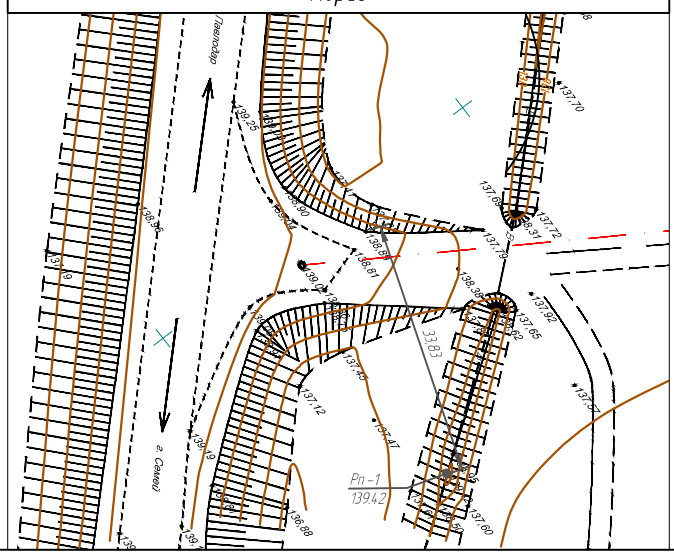

Описание местоположения пункта

За репер принята марка краской на крышке люка водопроводного колодца с правой стороны от дороги. Находящийся в 33,83 м на северо-восточной стороне от знака.

Отметка центра 139.42

Высота над уровнем земли +0,0 м

Дата закладки 07.2024 г.

Номер пункта Рп-2 Город (населенный пункт) с. Малайсары, ферма №2

Абрис

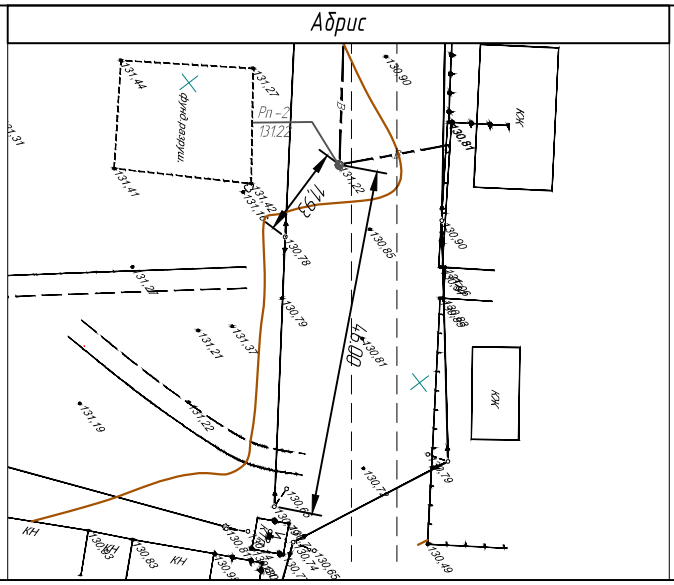

Описание местоположения пункта

За репер принята марка краской на крышке люка водопроводного колодца с левой стороны от дороги. В 49,00 м на северо-восточной стороне от угла забора трансформаторной подстанции.

Отметка центра 131.22

Высота над уровнем земли +0,0 м

Дата закладки 07.2024 г.

Согласовано

Подп. и дата

Инв.№ подл.

Изм.	Кол.уч	Лист	№ док	Подпись	Дата
ГИП		Галиева М.Г			
Разработал		Бекеев О. Н			
Проверил		Галиева М.Г			

16 – 24 – АД

Капитальный ремонт Подъездной автомобильной дороги к ферме №2 Малайсаринского сельского округа Майского района Павлодарской области

Стадия	Лист	Листов
РП	1	1

Схема закрепления пунктов ГРО

ТОО "Innovation Center Project" г. Павлодар

297*210

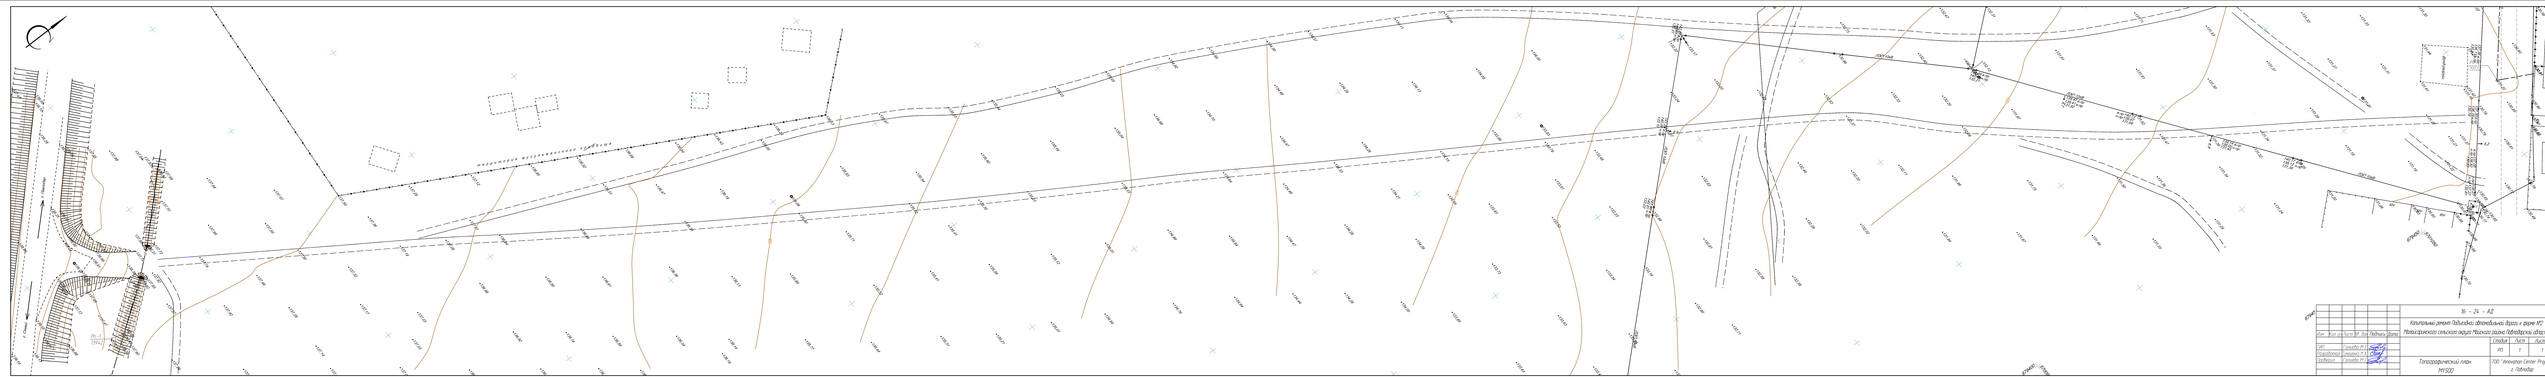
Ул. Ленина
Ул. Ленина
Ул. Ленина