ГУ «Отдел строительства г.Шахтинска»

жобалау • зерттеу • консалтинг
КАЗГИПРОВОДХОЗ
проектирование • исследования • консалтинг

РАБОЧИЙ ПРОЕКТ

"Реконструкция и строительство канализационных коллекторов г.Шахтинска"

Наружные сети канализации

58/2023-НК

Том 2
Альбом 1

Алматы 2024

Tel: +77027777110
E-mail: kazgipro@mail.ru

ГУ «Отдел строительства г.Шахтинска»

ТОО «Институт Казгипроводхоз»

РАБОЧИЙ ПРОЕКТ

"Реконструкция и строительство канализационных коллекторов г.Шахтинска"

Наружные сети канализации

58/2023-НК

Том 2
Альбом 1

Генеральный директор Р. Файзулдин

Главный инженер проекта М. Муканова

Алматы 2024

Состав рабочего проекта

Номер тома	Обозначение	Наименование	Примечание
Том 1			
Книга 1	58/2023-ПП	Паспорт проекта	
Книга 2	58/2023-ПЗ	Пояснительная записка	
Книга 3	58/2023-ПОС	Проект организации строительства	
Книга 4	58/2023-ООС	Охрана окружающей среды	
Том 2		**Графические материалы**	
Альбом 1	58/2023-НК	Наружные сети канализации	
Альбом 2	58/2023-П	Переходы канализационного коллектора под железной дорогой	
Альбом 3	58/2023-ЭХЗ	Электрохимзащита	
Том 3		**Сметная документация**	
Книга 1	58/2023-СД	Сметная документация	
Книга 2	58/2023-ПЛ	Прайс-листы	
		Приложения	
Книга 1	384-2023-ИРД	Исходно-разрешительная документация	
Книга 2	384-2023- ИТ	Инженерно-топографический отчет	
Книга 3	384- 2023-ИГ	Инженерно-геологический отчет	
Книга		Техническое заключение по обследованию канализационных коллекторов г.Шахтинска	

Ведомость основных комплектов рабочих чертежей

Обозначение	Наименование	Примечание
	Том 1	
58/2023-ПП	Паспорт проекта	Книга 1.
58/2023-ПЗ	Пояснительная записка	Книга 2.
58/2023-ПОС	Проект организации строительства	Книга 3.
58/2023-ООС	Охрана окружающей среды	Книга 4.
	Том 2	
58/2023-НК	Наружные сети канализации	Альбом 1.
58/2023-П	Переходы канализационного коллектора под железной	Альбом 2.
	дорогой	
58/2023-ЭХЗ	Электрохимзащита	Альбом 3.
	Том 3	
58/2023-СД	Сметная документация	Книга 1.
58/2023-ПЛ	Прайс-листы	Книга 2.
58/2023-ИРД	Исходно-разрешительная документация.	Книга 3.
58/2023-ИТ	Инженерно-топографический отчет	Книга 4.
58/2023-ИГ	Инженерно-геологический отчет	Книга 5.
	Техническое заключение по обследованию	Книга 6.
	канализационных коллекторов г. Шахтинска	

"Согласовано"

Раздел П	Алпысбаев	03.2024
Раздел ЭХЗ	Абдиваліев	03.2024
Раздел ИГ	Лисогор С.	03.2024

Взам. инв.№ | Подпись и дата | Инв. № подл

Перечень рабочих чертежей основного комплекта (начало)

Лист	Наименование	Примечание
1	Общие данные (начало)	1-лист
2	Общие данные (продолжение)	1-лист
3	Общие данные (окончание)	1-лист
4	Ситуационный план сети канализации г. Шахтинск М1:5000	1-лист
	Планы сетей К1, К1Н:	
5	лист 1.1 Участок самотечной канализации К1 от ТЭЦ до КНС промзоны М1:1000	1-лист
6	лист 1.2 Участок самотечной канализации К1 от ТЭЦ до КНС промзоны М1:1000	1-лист
7	лист 1.3 Участок самотечной канализации К1 от ТЭЦ до КНС промзоны М1:1000	1-лист

Лист	Наименование	Примечание
8	лист 2.1. Участки самотечной канализации К1 "ул. Индустриальная" (новое строительство),	1-лист
	"ул Молодежная" (реконструкция) М1:1000	
9	лист 2.2. План сетей К1, К1Н. лист 2.2. Участки самотечной канализации К1 "От пр-та	1-лист
	Абая до КНС-промзоны", "ул.Индустриальная" (реконструкция) М1:1000	
10	лист 3.1. Участок самотечной канализации К1 "Коллектор 3 (от 31 квартала до ГКНС)" М1:1000	1-лист
11	лист 3.2. Участок самотечной канализации К1 "Коллектор 3 (от 31 квартала до ГКНС)" М1:1000	1-лист
12	лист 3.3. Участок самотечной канализации К1 "Коллектор 3 (от 31 квартала до ГКНС)" М1:1000	1-лист
13	лист 4.1. Участок напорной и самотечной канализации от КНС	1-лист
	промзоны до КНС-29 М1:1000	
14	лист 4.2. Участок напорной и самотечной канализации от КНС	1-лист
	промзоны до КНС-29 М1:1000	
15	лист 5.1. Участок напорной и самотечной канализации от КНС-29 до ГКНС М1:1000	1-лист
16	лист 5.2. Участок напорной и самотечной канализации от КНС-29 до ГКНС М1:1000	1-лист
17	лист 6.1. Участок самотечной канализации "31 квартал до ГКНС район Сатпаева" М1:1000	1-лист
	Продольные профили самотечной канализации:	
18	от колодца Сущ.1 до колодца КК-25 (участок "Коллектор от ТЭЦ до КНС промзоны")	1-лист
19	от колодца КК-25 до колодца Сущ.3 (участок "Коллектор от ТЭЦ до КНС промзоны")	1-лист
20	от колодца Сущ.3 до колодца КК-95 (участок "Коллектор от пр-та Абая до КНС промзоны")	1-лист
21	от колодца Сущ.4 до колодца КК-95 ("Коллектор ул.Индустриальная","Коллектор ул.Молодежная")	1-лист
22	врезок от существующих колодцев(участки ул. Индустриальная от ул. Молодежная)	1-лист
23	от колодца КК-50 до колодца КК-64 (по ул. Индустриальная)- новое строительство	1-лист
24	от колодца П-2 до колодца Сущ.24 (участок самотечной сети КНС -29-ГКНС), от	1-лист
	колодца П-1 до колодца Сущ.41(участок самотечной сети КНС-промзоны- КНС-29)	
25	от колодца Сущ. 27 до колодца КК-140 (участок "Коллектор 3 (от 31 квартала до ГКНС)")	1-лист
26	от колодца КК-140 до колодца Сущ. 23 (участок "Коллектор 3 (от 31 квартала до ГКНС)")	1-лист
27	от колодца Сущ.30 до колодца Сущ. 139 (участок "31 квартал до ГКНС район Сатпаева")	1-лист
	Продольные профили напорной канализации:	
28	от колодца КП-1 до колодца КП-2 (участок от КНС промзоны до КНС-29)	1-лист
29	от колодца КП-2 до колодца П-1 (участок от КНС промзоны до КНС-29)	1-лист
30	от колодца КП-4 до колодца П-2 (участок от КНС-29 до ГКНС)	1-лист
31	Детализировка колодцев напорной канализации (круглые колодцы)	1-лист

Лист	Наименование	Примечание
32	Детализировка колодцев напорной канализации (прямоугольные колодцы)	1-лист
33	Детализировка колодцев напорной канализации (прямоугольные колодцы разрезы 1-1)	1-лист
34	Перепадной колодец П-1, П-2	1-лист
35	Канализационный колодец по ТПР 902-09-22.84 в набухающих грунтах	1-лист
36	Колодец на напорной сети из сборного железобетона по ТПР 901-09-11.84	1-лист
	Альбом II в набухающих грунтах	
37	Прямоугольный колодец напорной сети по ТПР 901-09-11.84 Альбом IV в	1-лист
	набухающих грунтах	
38	"Мокрый" колодец из сборного железобетона по ТПР 901-09-11.84 Альбом II в	1-лист
	набухающих грунтах	
39	Защита конструкций колодцев из сборного железобетона от воздействий	1-лист
	набухающих грунтов (сдвиг и выдавливание сборных железобетонных элементов в грунте)	
	Разрез 1-1. Разрез2-2. Схема расположения элементов С-1, С-2	
40	Элементы сопряжения стеновых колец С-1. Спецификация	1-лист
41	Элементы сопряжения плиты перекрытия с стеновым кольцом С-2. Спецификация	1-лист
42-51	Таблица раскладки материалов по круглым канализационным колодцам	10-листов
	(ТПР 902-09-22.84 альбомы I, II) сети К1	
52	Таблица раскладки материалов поперепадным колодцам(ТПР 902-09-22.84 альбомVI) сети К1	1-лист
53	Таблица раскладки материалов по прямоугольным водопроводным колодцам	1-лист
	(по ТПР 901-09-11.84 альбом IV) сети К1Н	
54	Таблица раскладки материалов по по круглым водопроводным колодцам	1-лист
	(ТПР 901-09-11.84 альбомы I, II) сети К1Н	
55	Таблица раскладки материалов по "мокрым" колодцам	1-лист
	(ТПР 901-09-11.84 альбомы I, II) сети К1Н	
56	Пересечение трубопровода с кабелем связи	

Изм.	Кол.	Лист	№док.	Подпись	Дата	58/2023-НК			
						РП "Реконструкция и строительство канализационных колекторов г Шахтинска"			
ГИП		Муканова М.Б.			12.2023	Наружные сети канализации	Стадия	Лист	Листов
Исполнил		Алпысбаев А.			12.2023		РП	1	56
Норм.контр.		Головчанский Д.			12.2023	Общие данные (Начало)	ТОО "Институт КАЗГИПРОВОДХОЗ"		

Ведомость ссылочных и прилагаемых документов

Обозначение	Наименование	Примечание
	Ссылочные документы	
ТПР 901-09-11.84	Колодцы водопроводные	
ТПР 902-09-22.84	Колодцы канализационные	
Серия 3.900.1-14, выпуск 1	Изделия железобетонные для круглых колодцев	
	водопровода и канализации	
	Прилагаемые документы	
58/2023-НК.СО	Спецификация оборудования, изделий и материалов	14 листов
ТПР 902-09-22.84 альб. VI-АС-14	Детали крепления стенок-растекателей	
ТПР 902-09-22.84 альб. VII КЖИ СР10, КЖИ СР10.СБ	Стенка растекатель СР-10	
ТПР 902-09-22.84 альб. VII КЖИ СР11, КЖИ СР11.СБ	Стенка растекатель СР-11	
ТПР 902-09-22.84 альб. VII КЖИ СР12, КЖИ СР12.СБ	Стенка растекатель СР-12	
ТПР 901-09-11.84 альб. IV-АС-1	Колодцы прямоугольные из бетона	
ТПР 901-09-11.84 альб. VI.88-АС-12	Армирование прямоугольных колодцев из бетона	
ТПР 901-09-11.84 альб. IV-АС-3, 4	Таблица расхода материалов на стены рабочей части	
ТПР 901-09-11.84 альб. VI.88-АС-14,15	Таблица пасхода стали для колодцев из бетона	
ТПР 901-09-11.84 альб. IV-АС-8, 9	Раскладка плит перекрытия	
ТПР 901-09-11.84 альб. IV-АС-13	Спецификация сборных железобетонных элементов	
ТПР 901-09-11.84 альб. IV-АС-18	Горловина из бетона	
ТПР 901-09-11.84 альб. IV-АС-19	Таблицы горловин из бетона	
ТПР 902-09-22.84 альб. VII К2	Крышка деревянная	
ТПР 902-09-22.84 альб. II АС-4	Узлы заделки трубопроводов	
ТПР 901-09-11.84 альб. II АС-2	Узлы 1:5	
ТПР 901-09-11.84 альб. VI.88-АС-9	Армирование горловин прямоугольных колодцев из бетона	

"Согласовано"

Раздел ПЗ	Алпысбаев А.	03.2024
Раздел ЭЗ	Абдивалиев	03.2024
Раздел ИГ	Лисогор С.	03.2024

Взам. инв. №

Подпись и дата

Инв. № подл

Проект разработан в соответствии и действующими нормами и правилами и предусматривает мероприятия обеспечивающие взрывную, взрывопожарную и пожарную безопасность при эксплуатации .

Главный инженер проекта М.Муканова

Перечень работ требующих составления актов освидетельствования скрытых работ

Лист	Наименование	Примечание
1	Подготовка основания под трубопровод	
2	Устройство упоров	
3	Величина зазоров и выполнение уплотнений стыковых соединений	
4	Устройство колодцев и камер	
5	Противокоррозийная защита трубопроводов	
6	Герметизация мест прохода трубопроводов через стенки колодцев и камер	
7	Засыпка трубопроводов с уплотнением	

Основные показатели по системе водоотведения в части "Реконструкция" (в том числе учтены расходы нового строительства)

Наименования системы	Расчетный расход			Примечания
	$м^3$/сут	$м^3$/час	л/сек	
Водоотведение г. Шахтинск	17616,304	1382,219	383,95	
(реконструкция существующих сетей)				
Напорный коллектор от КНС промзоны	7000	432,9	120,25	данные от эксплуатирующей организации
Напорный коллектор от КНС -29	13000	585,0	162,5	данные от эксплуатирующей организации

Основные показатели по системе водоотведения в части "Строительство"

Наименования системы	Расчетный расход			Примечания
	$м^3$/сут	$м^3$/час	л/сек	
Водоотведение г. Шахтинск ул. Индустриальная	470,925	57,61	16,00	
(строительство нового коллектора)				

Условные обозначения

- К1 — Проектируемая самотечная канализация
- К1Н — Проектирумая напорная канализация
- КК-8 — Проектируемый канализационный колодец на самотечной сети К1
- КН-8 — Проектируемый колодец на напорной сети К1Н
- КП-1 — Проектируемый прямоугольный колодец на напорной сети К1Н
- С-37 483.61 — Геологические шурфы
- Линии разрезов по геологическим шурфам

Общие данные

1. Рабочий проект "Реконструкция и строительство канализационных коллекторов г. Шахтинска" разработан на основании:

-Задания на проектирование, выданного от 15.11. 2023 ГУ "Отдел строительства г. Шахтинск",

- акта технического обследования (дефектного акта).

-технических условий №66 от 29.05.24 (на переврезку и врезку проектируемых коллекторов, в части проекта "Реконструкция")

-технических условий №56 от 14.05.24 (на врезку проектируемого коллектора по ул. "Индустриальная" в части проекта "Строительство")

Рабочий проект разработан в соответствии с требованиями:

-СН РК 4.01-03-2011 «Водоотведение. Наружные сети и сооружения»,

-СН РК 4.01-03-2013 "Наружные сети и сооружения водоснабжения и канализации"

-СНиП РК 4.01-02-2009 «Водоснабжение. Наружные сети и сооружения»

-«Санитарно-эпидемиологические требования к водоисточникам, местам водозабора для хозяйственно-питьевых целей, хозяйственно-питьевому водоснабжению и местам культурно-бытового водопользования и безопасности водных объектов», утвержденных Приказом МЗ РК № 26 от 20.02.2023 .

-ГОСТ 21.704-2011 "СПДС. Правила выполнения рабочей документации наружных сетей водоснабжения и канализации

1. В настоящем проекте предусмотрено:

-в части "Реконструкция" - строительство самотечных и напорных коллекторов хозяйственно-бытовой канализации города, общей протяженностью 9.541 км, для частичной замены существующих,

-в части "Строительство" - строительство нового самотечного коллектора хозяйственно-бытовой канализации города на участке по ул. Индустриальная, протяженностью 0,54км (начало улицы до ул. Молодежная).

2. Существующая система канализации

2.1 в части "Реконструкция":

-В настоящее время, система отведения хозяйственно-бытовых и производственных стоков города производится по самотечным сетям из асбестоцементных и железобетонных труб Ду 200-1400мм, и напорным сетям канализации из стальных электросварных труб Ду300-350мм - от районных канализационных насосных станций, и Ду800мм от главной канализационной станции на очистные сооружения. Состояние части существующих коллекторов самотечной сети, и напорных трубопроводов требует замены. Самотечные коллектора требующие замены, имеют течи из-за разрушений целостности труб, разгерметизации стыковых соединений, частичных разрушений конструкций колодцев вызванных возможным воздействием набухающих грунтов при длительной эксплуатации (не менее 50лет). Нарушения целостности напорных коллекторов также вызвано коррозией стальных трубопроводов при их эксплуатации более 50 лет.

2.2 в части "Строительство"

-В настоящее время, система отведения хозяйственно-бытовых и производственных стоков на рассматриваемом участке по ул. Индустриальная отсутствует

3. Проектные решения

3.1 в части "Реконструкция":

Самотечный коллектор К1:

По участкам:

Коллектор ул.Индустриальная -0,7973км., в т.ч.: Ф250мм- 0,797км

Коллектор от ТЭЦ до КНС промзоны - 1,992км, в т.ч.: Ф200мм-1,02км, Ф250мм-0,196км Ф300мм- 0,776

Коллектор от проспекта Абая до КНС промзоны - 0,6055км в т.ч.: Ф400мм-0,6055

Коллектор КНС промзона - КНС 29 (самотечная часть) - 0,0183км в т.ч.: Ф500мм-0,0183км

Коллектор КНС 29 - ГКНС ул. Станционная (самотечная часть) - 0,2516км, в т.ч.: Ф500мм-0,0161км, Ф800мм-0,2355км,

Коллектор 3 (от 31 квартала до ГКНС) - 2.5604 км в т.ч. Ф500мм-0,7801км, Ф600мм-1,5693км, Ф800-0,133км, Ф1000мм-0,078км

Коллектор самотечный 31 квартал до ГКНС район Сатпаева -0 ,4307км, в т.ч.:Ф600мм-0,4307км

Коллектор ул.Молодежная -0,2517км, в т.ч.: Ф200мм-0,2517км

Проектируемые коллектора прокладываются вдоль существующих самотечных сетей, с сохранением диаметров и уклонов существующего, с переврезкой в местах пересечения с существующим коллектором в существующих колодцах, и переврезкой подключений от существующего коллектора. Пересечение существующих автодорог и железнодорожных насыпей а также водных преград предусмотрено бестраншейным способом

						58/2023-НК			
						РП "Реконструкция и строительство канализационных коллекторов г Шахтинска"			
Изм.	Кол.	Лист	№док.	Подпись	Дата				
ГИП		Муканова М.Б.			12.2023	Наружные сети канализации	Стадия	Лист	Листов
Исполнил		Алпысбаев А.			12.2023		РП	2	56
Проверил									
Норм.контр.		Головчанский Д.			12.2023	Общие данные (Продолжение)	ТОО "Институт КАЗГИПРОВОДХОЗ"		

Общие данные (окончание)

(методом горизонтально-направленного бурения), в стальных футлярах.

Напорный коллектор К1Н:

В проекте предусмотрены напорные коллекторы от КНС -промзоны и КНС-29:

- КНС промзона - КНС 29 -2,028км Ф377х8мм
- КНС 29 - ГКНС ул. Станционная - 0,9039 км Ф377х8мм

Проектные напорные трубопроводы предусмотрены расчетным диаметром для пропуска 100% расхода от районных канализационных насосных станций (КНС промзоны, КНС-29), с переключением с существующими трубопроводами в камерах. Для спуска воздуха в верхних точках перелома профиля проектных трубопроводов предусмотрено установка вантузов в колодцах, в нижних точках выпуски в герметичные "мокрые" колодцы для опорожнения коллектора в случае аварии. Содержимое "Мокрых" колодцев откачивается и вывозится. Для контролируемого заполнения "мокрых" колодцев, задвижки на спускных трубопроводах предусмотрены с колонкой управления для выноса штурвала на поверхность земли, при этом, штурвал в закрытом положении снимается или блокируется. Проектируемые напорные трубопроводы присоединяются к самотечным коллекторам через колодцы с гашением напора, предусмотренные в виде перепадных колодцев. Пересечение существующих автодорог и водных преград предусмотрено бестраншейным способом (методом горизонтально-направленного бурения), пересечение существующих железнодорожных насыпей-методом горизонтально-направленного бурения в стальных футлярах.

3.2 в части "Строительство":

Проектируемый самотечный коллектор протяженностью 0,5384км, Ф200мм, прокладывается по части улицы Индустриальная до ул. Молодежная, с подключением к проектируемому канализационному колодцу на пересечении улиц Индустриальная и Молодежная

4. Строительные решения

В настоящем проекте предусмотрено :

4.1 в части "Реконструкция":

Самотечный коллектор К1:

-Строительство трубопроводов из хризотилцементных труб Ф200-400мм ГОСТ 31416-2009 , из железобетонных труб ГОСТ 6482—2011 Ф500-600мм 4-5 группы по несущей способности, с уплотняющими резиновыми кольцами, из железобетонных труб ГОСТ 6482—2011 Ф800-1000мм с подошвой 4-5 группы по несущей способности, с уплотняющими резиновыми кольцами гидроизоляцией, в местах пересечения существующих автодорог и железнодорожных насыпей а также водных преград предусмотрено бестраншейным способом (методом горизонтально-направленного бурения), из полиэтиленовых труб ПЭ100 Ф225-630мм СТ РК ИСО 4427-2004 в стальных футлярах Ф426-Ф920мм ГОСТ 107-04-91 с 3-х слойным антикоррозионным покрытием на основе экструдированного полипропилена, из чугунных труб Ф250мм ГОСТ 9583-75 в местах прокладки под дорогой врезок от существующих самотечных сетей.

- строительство канализационных колодцев по ТПР 902-09-22.84(Всего 164шт -колодцы КК-1÷КК-49, КК-61÷КК-189), строительство перепадных колодцев о ТПР 902-09-22.84
- Восстановление асфальтобетонного покрытия дороги по улицам, при прокладке врезок от существующих сетей К1, прокладки трубопровода вблизи края дороги улицы и под дорогой улицы.

Напорный коллектор К1Н:

- Строительство трубопроводов из стальных электросварных труб Ф377х8мм ГОСТ 10704-91 с 3-х слойным антикоррозионным покрытием на основе экструдированного полиэтилена и внутренним антикоррозийным покрытием на основе

эпоксидных смол с 3-х слойным антикоррозионным покрытием на основе экструдированного полипропилена (при бестраншейной прокладке без футляра), пересечение существующих железнодорожных насыпей-методом горизонтально-направленного бурения в стальном футляре Ф630мм ГОСТ 107-04-91 с 3-х слойным антикоррозионным покрытием на основе экструдированного полипропилена. Сварные стыки изолируются термоусадочными лентами на основе ПВХ.

- строительство круглых водопроводных колодцев по ТПР 901-09-11.84 Альбом II , из сборных железобетонных элементов из серии 3.900-1-14, выпуск 1
- строительство прямоугольных водопроводных колодцев по ТПР 901-09-11.84 Альбом IV ,
- оборудование колодцев запорно-регулирующей арматурой
- строительство "мокрых" колодцев по ТПР 901-09-11.84 Альбом II , из сборных железобетонных элементов из серии 3.900-1-14, выпуск 1.

4.2 в части "Строительство":

-Строительство самотечных трубопроводов из хризотилцементных труб Ф200мм ГОСТ 31416-2009, в местах пересечения существующих автодорог и водных преград предусмотрено бестраншейным способом (методом горизонтально-направленного бурения), из полиэтиленовых труб ПЭ100 Ф225мм СТ РК ИСО 4427-2004 в стальных футлярах Ф426мм ГОСТ 107-04-91 с 3-х слойным антикоррозионным покрытием на основе экструдированного полипропилена. (см.план К1, продольный профиль самотечного коллектора с отметкой "Новое строительство")

- Строительство канализационных колодцев по ТПР 902-09-22.84 (таблицы расскладки материалов по канализационным колодцам- колодцы КК-50÷КК-60 Всего 14 шт)

5. Особые условия строительства

В связи с особыми грунтовыми условиями:

5.1 Наличие набухающих грунтов:

в проекте предусмотрено:

Самотечный коллектор К1:

-применение напорных хризотил-цементных труб, с муфтами САМ, на уплотнительных резиновых кольцах, , устройство основания для хризотил-цементных труб в 2 слоя: из уплотненного песка, поверх щебня втрамбованного в грунт, или щебня на уплотненном на 30см основании (в сухих грунтах), для диаметров 500-600ммм, применение железобетонных труб с буртиком с уплотнительными резиновыми кольцами, для диаметров 800-1000мм, применение железобетонных, труб с подошвой, с буртиком с уплотнительными резиновыми кольцами на бетонном основании по песчаному основанию и щебеню втрамбованному в грунт, для железобетонных труб без подошвы, необходимо устраивать профилированную бетонную подушку с охватом 120°.

Концы стальных футляров, при бестраншейной прокладке замоноличиваются с конструкциями колодцев.

Пазухи трубопроводов до 0,5Диаметра засыпаются песком с уплотнением, для обратной засыпки рекомендуется применение ненабухающего местного грунта с содержанием гипса менее 20%, с послойным уплотнением по 20см. Для трубопроводов под проезжей частью улицы рекомендуется производить обратную засыпку песком с уплотнением (до восстановления дорожной одежды)

-для предотвращения сдвига и выдавливания железобетонных элементов канализационных колодцев из-за воздействия набухающих свойств грунта, в том числе в местах выше глубины промерзания, преусматривается установка стальных стопорных элементов, также герметизация стыков железобетонных элементов и в местах заделки трубопроводов.

Напорный коллектор К1Н:

-примененение стальных труб с 3-х слойным антикоррозионным покрытием на основе экструдированного полиэтилена и внутренним антикоррозийным покрытием на основе эпоксидных смол. Применение стальных труб обусловлено предотвращением разрушения трубопровода при воздействии набухающих свойств грунта, также по местному опыту эксплуатации стальных напорных трубопроводов канализации.

-для предотвращения сдвига и выдавливания железобетонных элементов круглых колодцев из-за воздействия набухающих свойств грунта, в том числе в местах выше глубины промерзания, преусматривается установка стальных стопорных элементов, также герметизация стыков железобетонных элементов и в местах заделки трубопроводов.

-для прямоугольных бетонных колодцев по ТПР 901-09-11.84 Альбом IV, предусмотрено армирование стен и горловин колодца сеткой по ТПР 901-09-11.84 Альбом VI.88 АС-12÷15

5.2 Агрессивные к бетону грунты:

- в проекте предусмотрена гидроизоляция наружных стен колодцев и камер битумной мастикой толщиной 10мм по огрунтовке раствором битума в бензине, в водонасыщенных грунтах-оклеечная гидроизоляция сборных железобетонных элементов колодцев на 0,5 м. выше уровня грунтовых вод,
- гидроизоляция железобетонных труб битумной мастикой по огрунтовке раствором битума в бензине

5.3 Высокий уровень грунтовых вод

Для снижения уровня грунтовых вод на период строительства трубопроводов и колодцев, на участках с высоким уровнем , предусмотрен открытый водоотлив с траншей и котлованов,

Передвижными насосными установками, с креплением стен траншей и котлованов шунтами ларсена. Раздел «Строительное водопонижение» представлен в разделе ПОС (проекте организации строительства)

Для защиты колодцев от проникновения грунтовых вод, предусмотрена оклеечная гидроизоляция стен колодца снаружи, а также гидроизоляция днища по ТПР 902-09-22.84 колодцы марки К-2 для канализационных колодцев на самотечных коллекторах, ТПР 901-09-11.84 колодцы марки В-2 -для колодцев на напорных коллекторах

6. Указания по производству работ

Устройство траншей под трубопроводы и котлованов под колодцы, при глубине траншеи свыше 3-х метров необходимо производить с креплением стенок траншей и котлованов инвентарными крепями, выдерживающими соответствующую нагрузку при определенной глубине выемки, рекомендуются инвентарные крепи типа SBH, которые подбираются в зависимости от грунтовых условий, глубины выемки, применяемой техники, возможно применение креплений в виде досок закладываемых за двутавровые балки, с распорками. Типы креплений траншей и котлованов рассчитываются в проекте производства работ.

При наличии грунтовых вод а также слабых водонасыщенных грунтов, необходимо применять сплошные стенки из шпунтовых свай Ларсена. После забивки свай крепления и разработки грунта в траншеях и котлованах необходимо произвести водоотлив (при наличии грунтовых вод)

Укладку трубопровода из стальных, чугунных, асбестоцементных, и полиэтиленовых труб выполнять согласно СНиП 3.02.01-87.

-На первой стадии выполняется засыпка нижней зоны немерзлым грунтом, не содержащим твердых включений размером свыше 1/10 диаметра пластмассовых труб на высоту 0,5 м над верхом трубы, а для прочих труб 0,2м- грунтом без включений размером свыше 1/4 их диаметра на высоту 0,2 м над верхом трубы с подбивкой пазух и равномерным послойным его уплотнением до проектной плотности с обеих сторон трубы. При засыпке не должна повреждаться изоляция труб.

Стыки напорных трубопроводов засыпаются после проведения предварительных испытаний коммуникаций на прочность и герметичность в соответствии с требованиями СНиП 3.05.04-85*. На второй стадии выполняется засыпка верхней зоны траншеи грунтом, не содержащим твердых включений размером свыше диаметра трубы. При этом должна обеспечиваться сохранность трубопровода . Строительство трубопровода из полиэтилена выполнять согласно СН РК 4.01-05-2002.

Перед началом производства строительно-монтажных работ, необходимо получить разрешение на строительство в территориальных органах государственного архитектурно-строительного контроля. Производство земляных и других вскрышных работ следует производить только после согласования производства работ с организациями, на балансе которых находятся подземные коммуникации и сооружения.

7. Санитарно-эидемиологические требования

Расстояние от проектируемого канализационного коллектора до ближайшего водного объекта -2,39км (согласно, письма заказчика №154 от 27.05.2024г).

План ликвидации аварии на канализационном коллекторе, разрабатывается эксплуатирующей организаций после ввода объекта в эксплуатацию

8. Грунтовые условия:

В геологическом отношении равнина сложена комплексом делювиально пролювиальных четвертичных отложений. В литологическом строении в пределах проектируемой территории на гл до 5,0м выделяются суглинки, глины, реже супеси и пески по генезису делювиально-пролювиального характера. Полная мощность отложений может достигать 10-15м. Подземные воды на площадке работ вскрыты скважинами на глубине 0,7-2,9м (абс. отметки 475,9-496,6м), по условиям залегания характеризуются как грунтовые, характеризуются спорадическим (незакономерным) распространением, водовмещающим грунтом являются прослои разнозернистого песка, дресвы и щебня в

толще суглинка и глины. Питание подземных вод осуществляется в основном за счет инфильтрации атмосферных осадков, а также за счет возможных утечек из водонесущих коммуникаций. Разгрузка водоносного горизонта происходит в естественные понижения рельефа. Сезонное колебание уровня грунтовых вод за счет инфильтрации до 1,0м.

При оценке геологического строения, стратиграфии, генезиса и

литологического состава в соответствии с ГОСТ 25100-2020, а также данных

физических свойств грунтов в пределах проектируемой территории выделено 2

инженерно-геологических элемента:

ИГЭ-1- Суглинки. По визуальному описанию: суглинок коричневый, твердый, ниже уровня грунтовых вод тугопластичный, с прослоями и карманами дресвы и щебня. вскрытая мощность слоя составляет 1,6-4,2м.

ИГЭ-2- Глины твердые и полутвердые. Глина имеет повсеместное распространение на изучаемой площае, залегает в виде выдержанного слоя по мощности и простиранию в подошве современных образований, а также суглинка. Вскрыта на глубине 0,5-2,5м, вскрытая мощность слоя составляет 2,1-4,5м, по

визуальному описанию: глина желто-серая, полутвердая, ожелезненная, омарганцованная.

ИГЭ-3 - Супеси, твердые и пластичные. Имеют ограниченное распространение в виде не больших линз, в кровле грунтовых вод.

ИГЭ-4- Пески средней крупности и крупные. Залегают в виде не больших прослоев.

Грунты ИГЭ-1, при степени влажности более 0,82, на отдельных участках проявляют набухающие свойства. Относительная деформация набухания 0,042-0,208. При нагрузках более 0,1мПа набухающие свойства исчезают, давление набухания 0,05мПа, объемная усадка не более 9% (0,05-0,09см).

Грунты ИГЭ-2 по данным лабораторных исследований обладают набухающими свойствами. Относительная деформация набухания 0,047-0,110. При нагрузках более 0,1-0,25мПа набухающие свойства исчезают, давление набухания 0,09-0,25мПа, объемная усадка не более 9-11% (0,09-0,17см). Имеют высокую природную влажность, в результате постоянной фильтрации сточных вод. В результате повышенной

влажности грунты обладают слабыми деформационными свойствами и при больших нагрузках (более 0,3мПа) могут проявлять линейную усадку до 11%.

Степень агрессивного воздействия глинистых грунтов на бетонные и железобетонные конструкции марки по водонепроницаемости W4-14 по содержанию сульфатов для бетонов на портландцементе от среднеагрессивной до сильноагрессивной, на сульфатостойких цементах неагрессивная. По содержанию хлоридов для бетонов на портландцементе, шлакопортландцементе и сульфатостойких цементах слабоагрессивная. По лабораторным данным на участке проектируемых сооружений песчаные грунты, которые будут служить основанием фундаментом сооружений незсолонные. Суммарное содержание легкорастворимых солей от 0,25 до 0,28%. Степень агрессивного воздействия глинистых грунтов на бетонные и железобетонные конструкции марки по водонепроницаемости W4 по содержанию сульфатов для бетонов на портландцементе слабая. По содержанию хлоридов для бетонов на портландцементе, шлакопортландцементе и сульфатостойких цементах не агрессивная.По данным лабораторных исследований степень коррозионного воздействия грунтов к стали средняя. Проектируемая территория расположена в пределах территории с сейсмичностью менее 6 баллов.

						58/2023-НК	
						РП "Реконструкция и строительство канализационных колекторов г Шахтинска"	
Изм.	Кол.	Лист	№док.	Подпись	Дата		
ГИП		Муканова М.Б.			12.2023	Наружные сети канализации	Стадия: РП; Лист: 3; Листов: 56
Исполнил		Аллысбаев А.			12.2023		
Проверил							
Норм.контр.		Головчанский Д.			12.2023	Общие данные (окончание)	ТОО "Институт КАЗГИПРОВОДХОЗ"

"Согласовано"

Разел П.	Алпысбаев	03.2024
Раздел ЭХЗ	Абдиалиев	03.2024
Раздел ИГ	Лисогор С.	03.2024

Взам. инв.№ | Подпись и дата | Инв. № подл

Ситуационный план с сетями К1, К1Н М1:5000

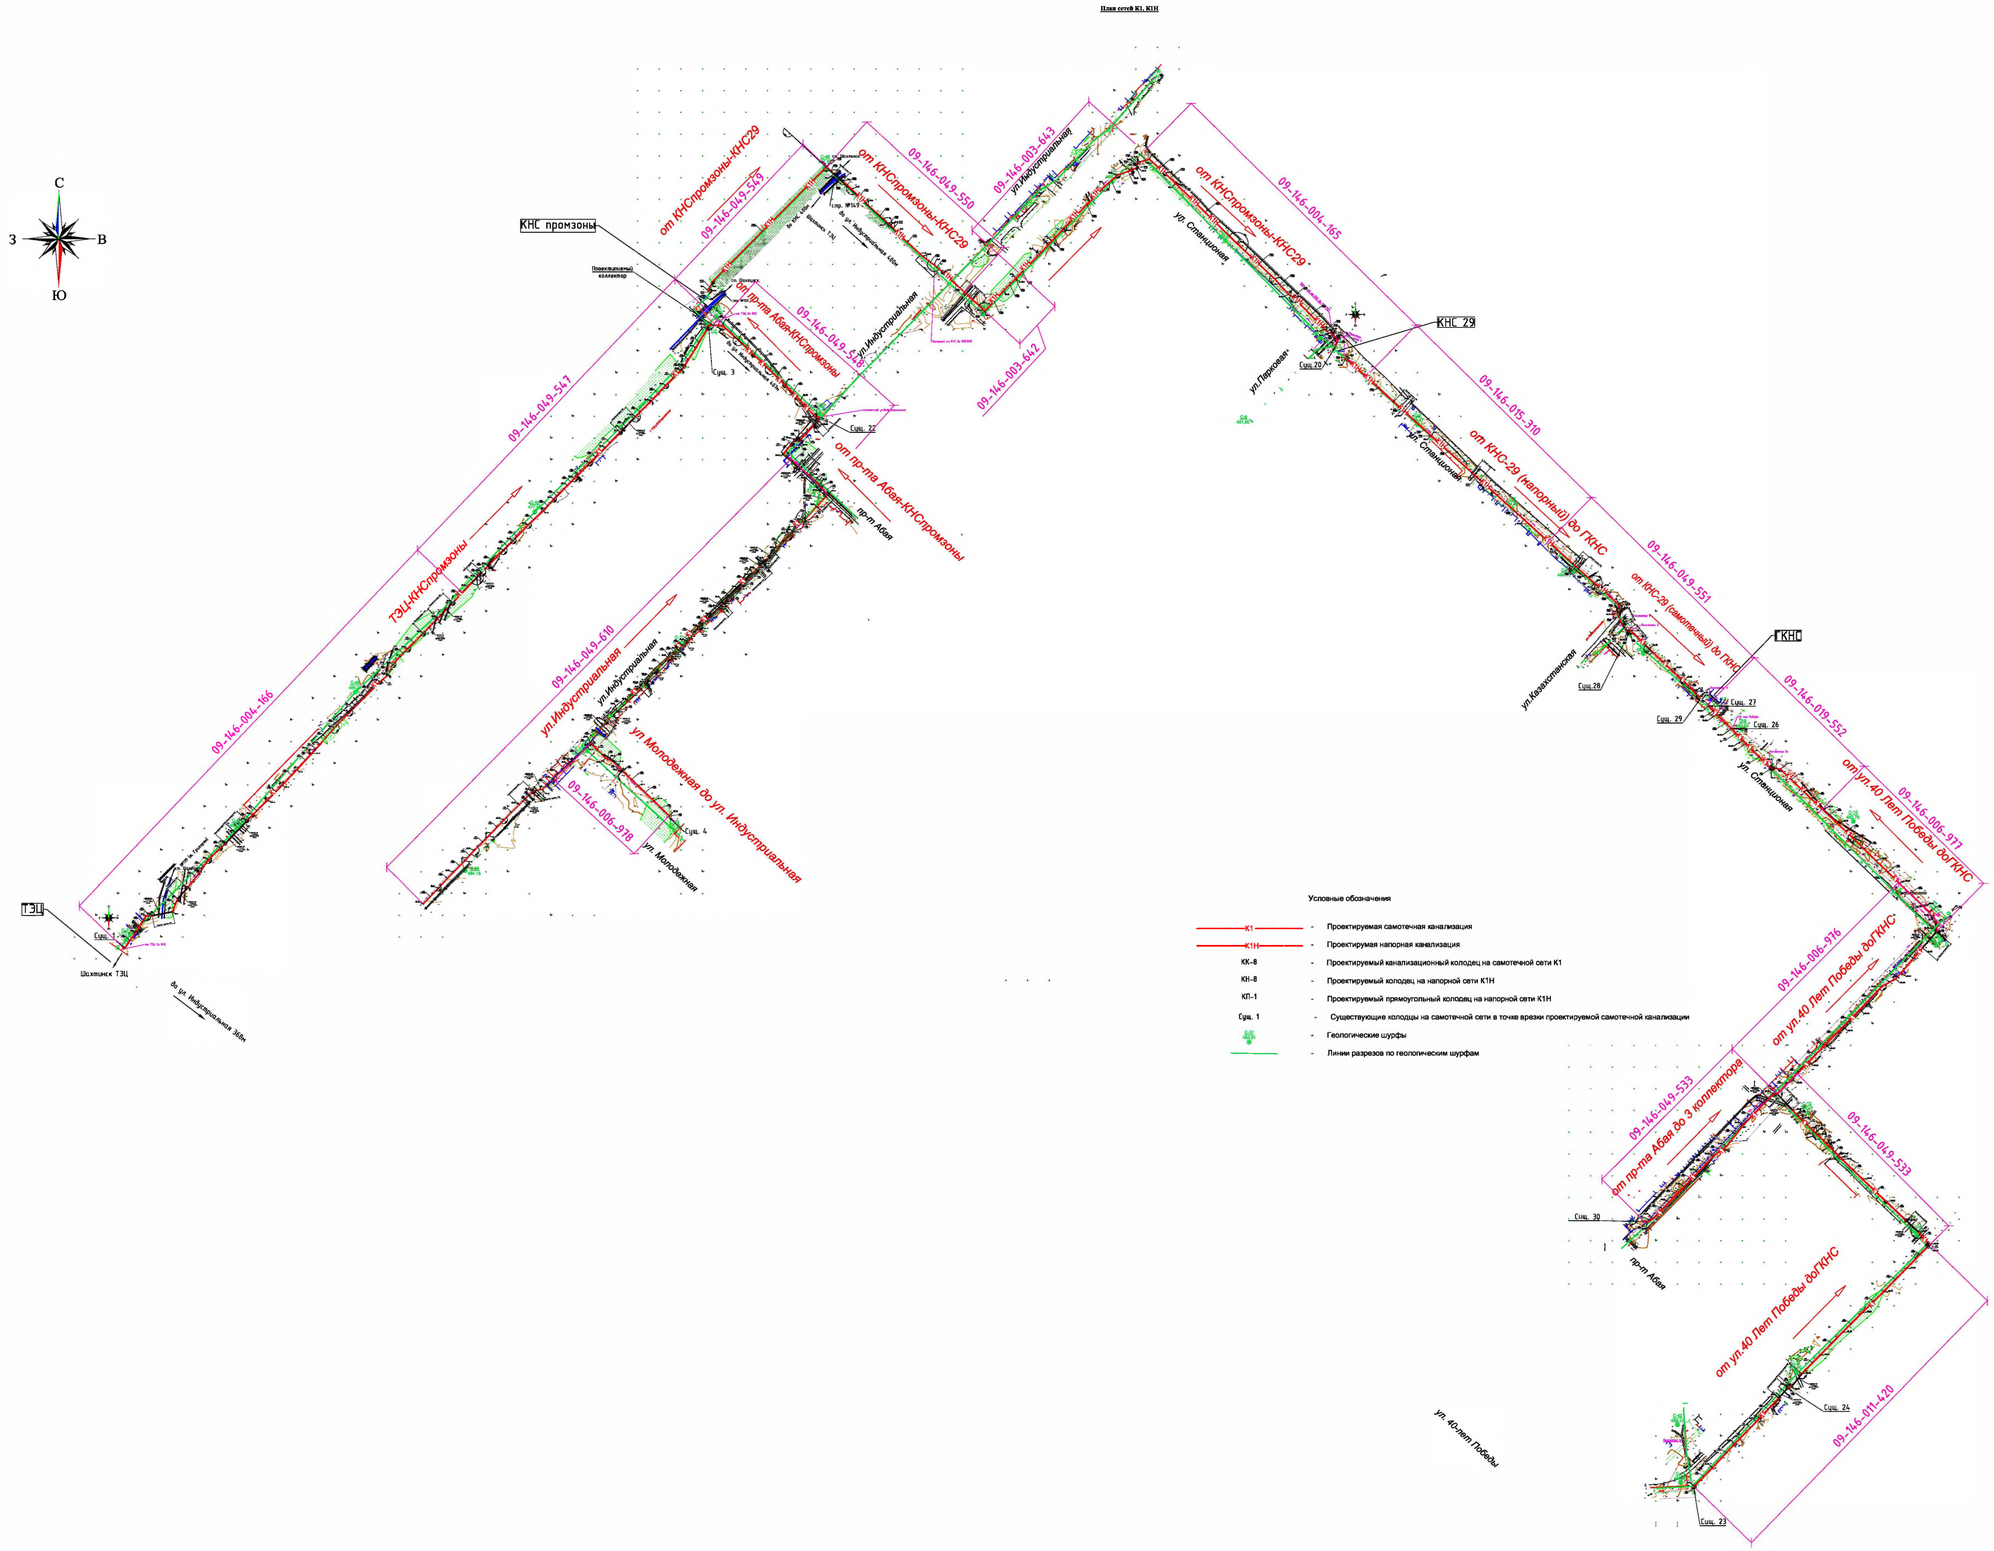

							58/2023-НК	
							Реконструкция и строительство канализационных коллекторов г. Шахтинска	
Изм.	Кол.	Лист	№Док.	Подпись	Дата			
ГИП		Мукенова М.Б.			2.2023		Наружные сети канализации	Стадия: РП; Лист: 4; Листов: 56
Исполнил		Альмабаев А.			2.2023			
Проверил							Ситуационный план с сетями К1, К1Н М1:5000	ТОО "Институт КАЗГИПРОВОДХОЗ"
Норм.контр.		Гаджиханова Д.			2.2023			

Формат А0

Ситуационный план с сетями К1, К1Н М1:5000

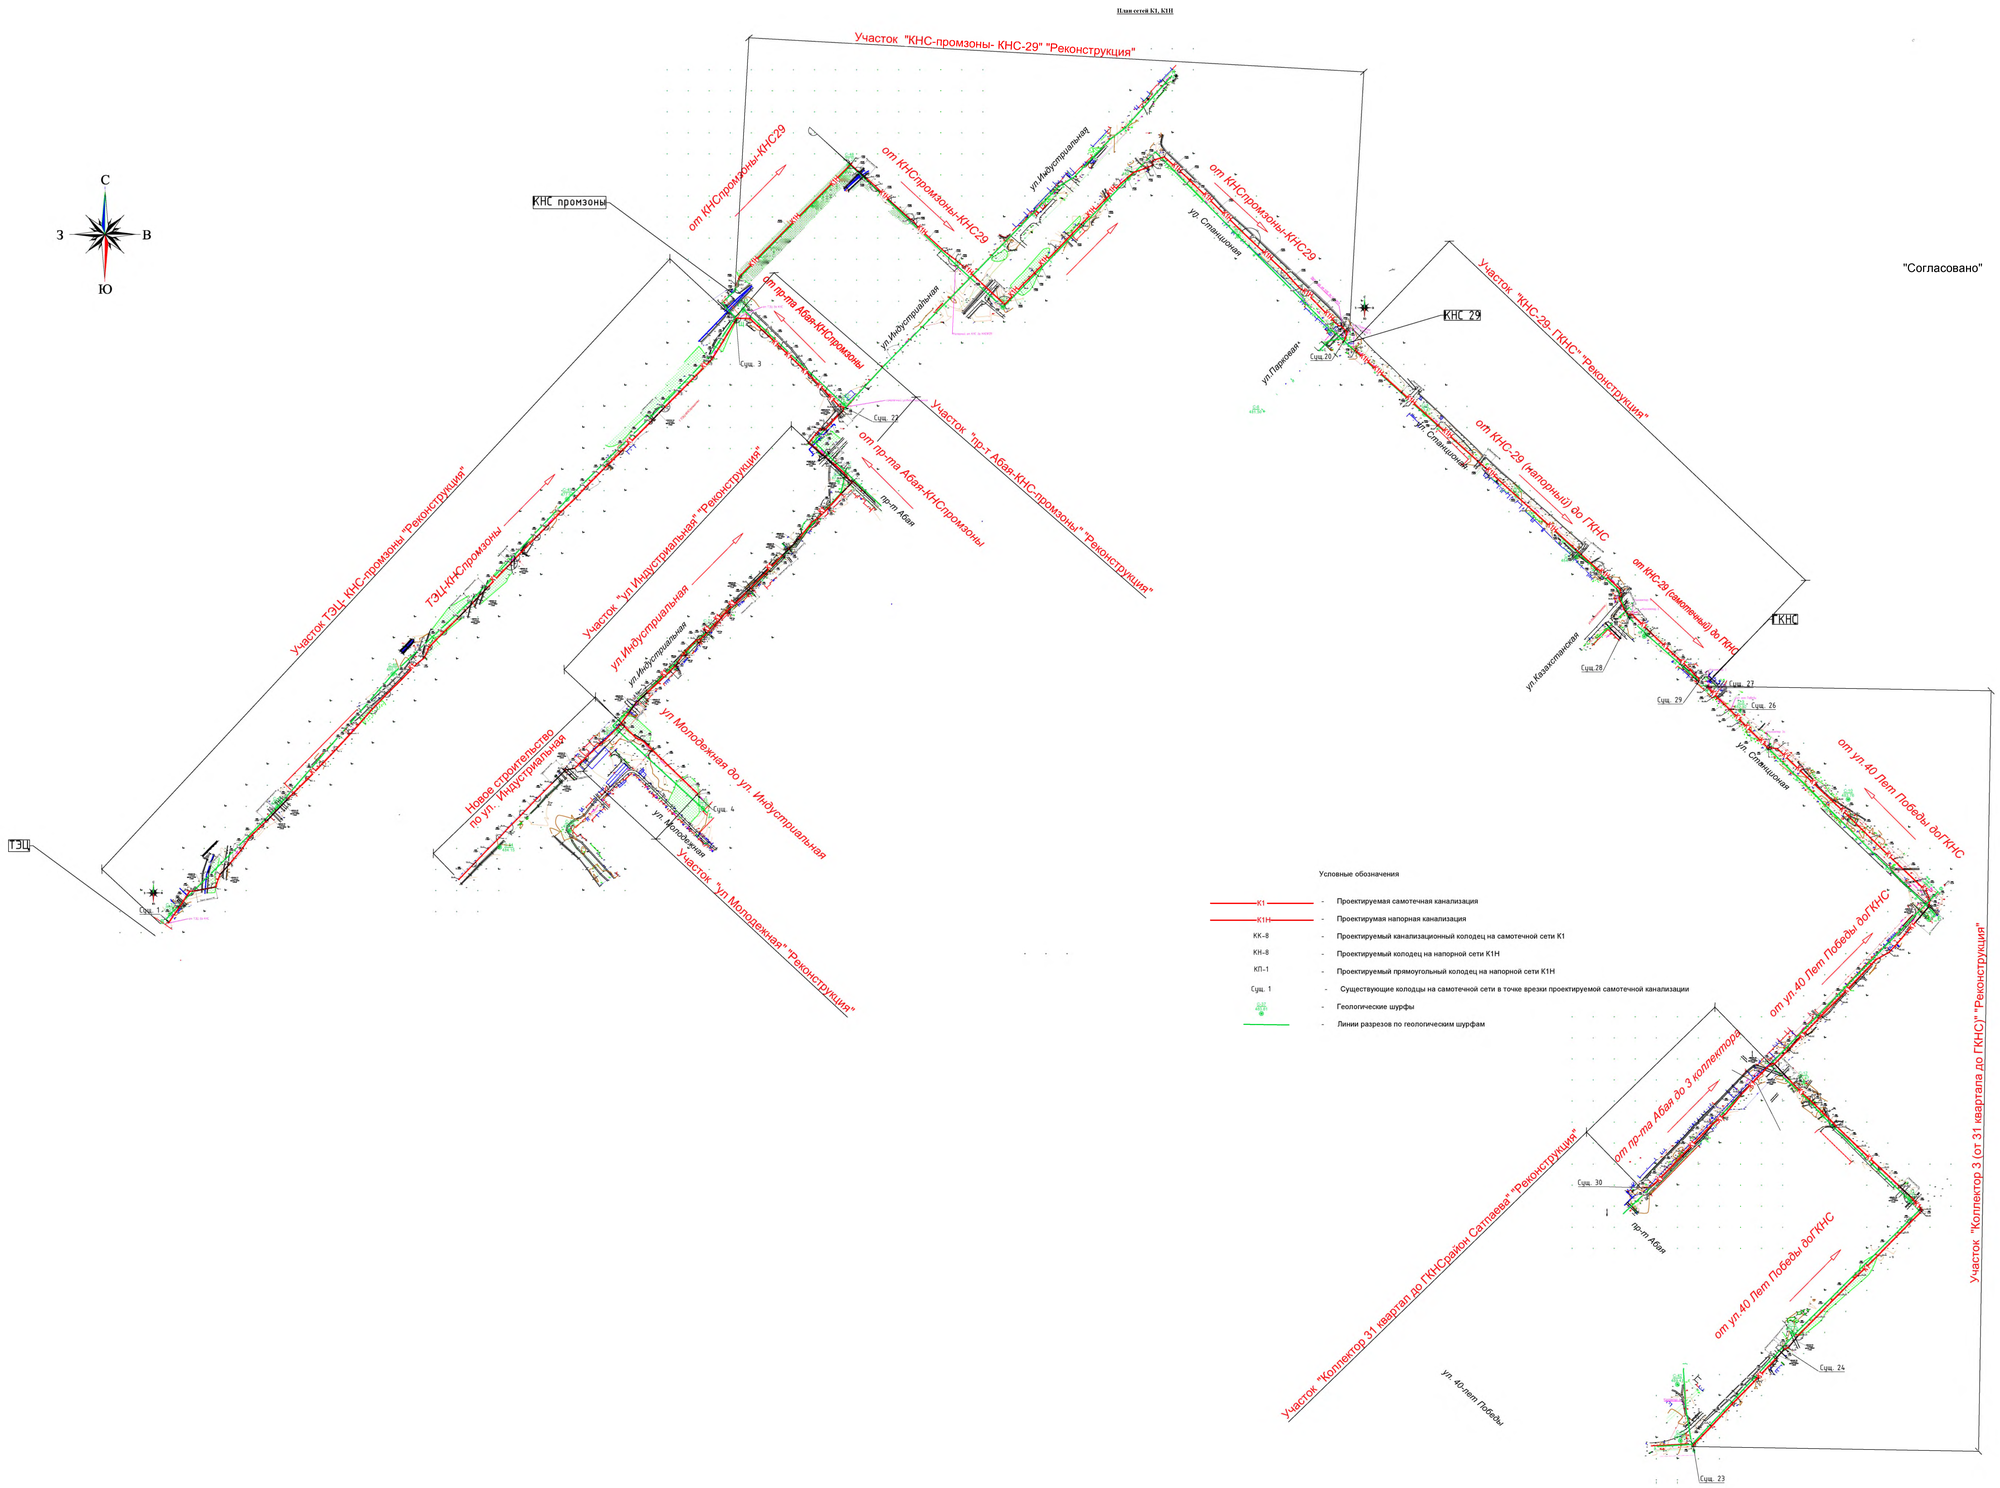

"Согласовано"

						58/2023-НК	
						РП "Реконструкция и строительство канализационных коллекторов г. Шахтинска"	
Изм.	Кол.	Лист	№док.	Подпись	Дата		
ГИП		Муканов М.Б.			12.2023	Наружные сети канализации	Стадия: РП; Лист: 4; Листов: 56
Исполнил		Клыкбаев А.			12.2023		
Проверил							
Норм.контр.		Сопончинский Д.			12.2023	Ситуационный план с сетями К1, К1Н М15000	ТОО "Институт КАЗГИПРОВОДХОЗ"

План сетей К1, К1Н. лист 1.1
Участок самотечной канализации К1 от ТЭЦ до КНС промзоны
М1:1000

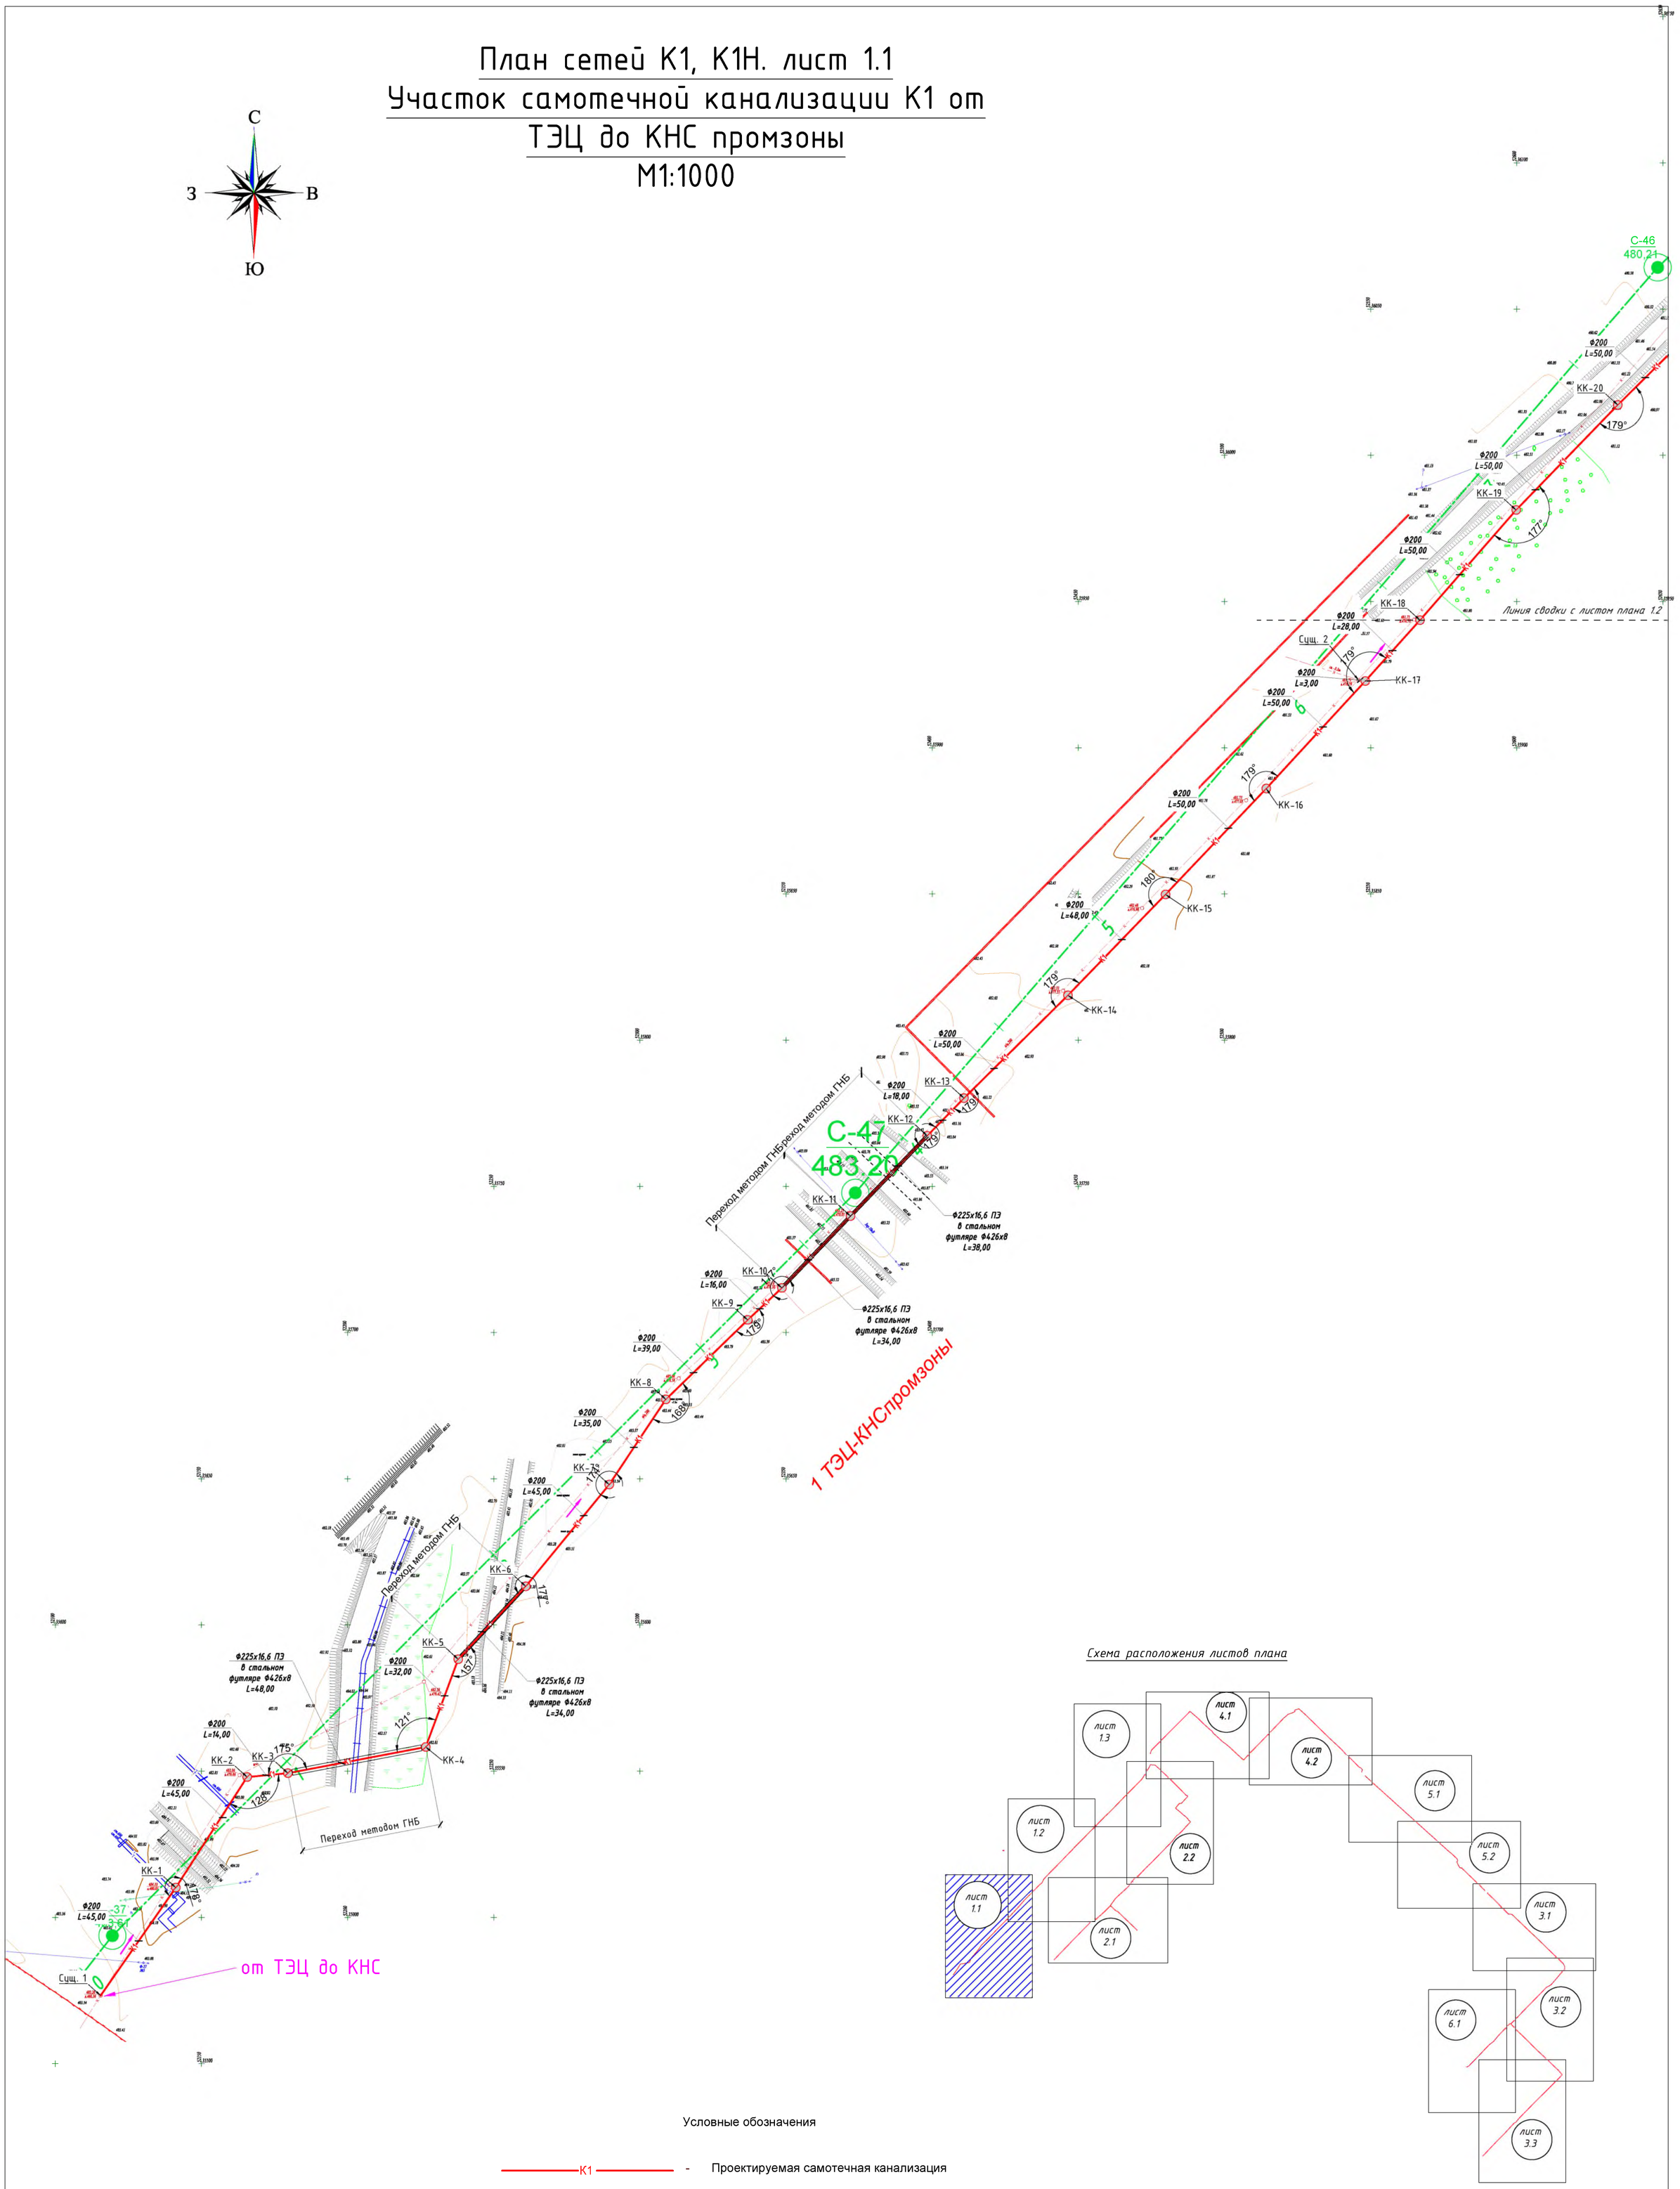

Схема расположения листов плана

Условные обозначения

К1	-	Проектируемая самотечная канализация
К1Н	-	Проектирумая напорная канализация
КК-8	-	Проектируемый канализационный колодец на самотечной сети К1
КН-8	-	Проектируемый колодец на напорной сети К1Н
КП-1	-	Проектируемый прямоугольный колодец на напорной сети К1Н
С-37 / 483,61	-	Геологические шурфы
	-	Линии разрезов по геологическим шурфам

						58/2023-НК		
						РП "Реконструкция и строительство канализационных коллекторов г. Шахтинска"		
Изм.	Кол.	Лист	№док.	Подпись	Дата			
ГИП		Муканова М.Б.			2.2023	Наружные сети канализации	Стадия	Лист	Листов
Исполнил		Алпысбаев А.			2.2023		РП	5	56
Проверил									
Норм.контр		Головчанский Д.			2.2023	План сетей К1, К1Н. лист 1.1 Участок самотечной канализации К1 от ТЭЦ до КНС промзоны М1:1000	ТОО "Институт КАЗГИПРОВОДХОЗ"		

План сетей К1, К1Н. лист 1.2
Участок самотечной канализации К1 от ТЭЦ до КНС промзоны
М1:1000

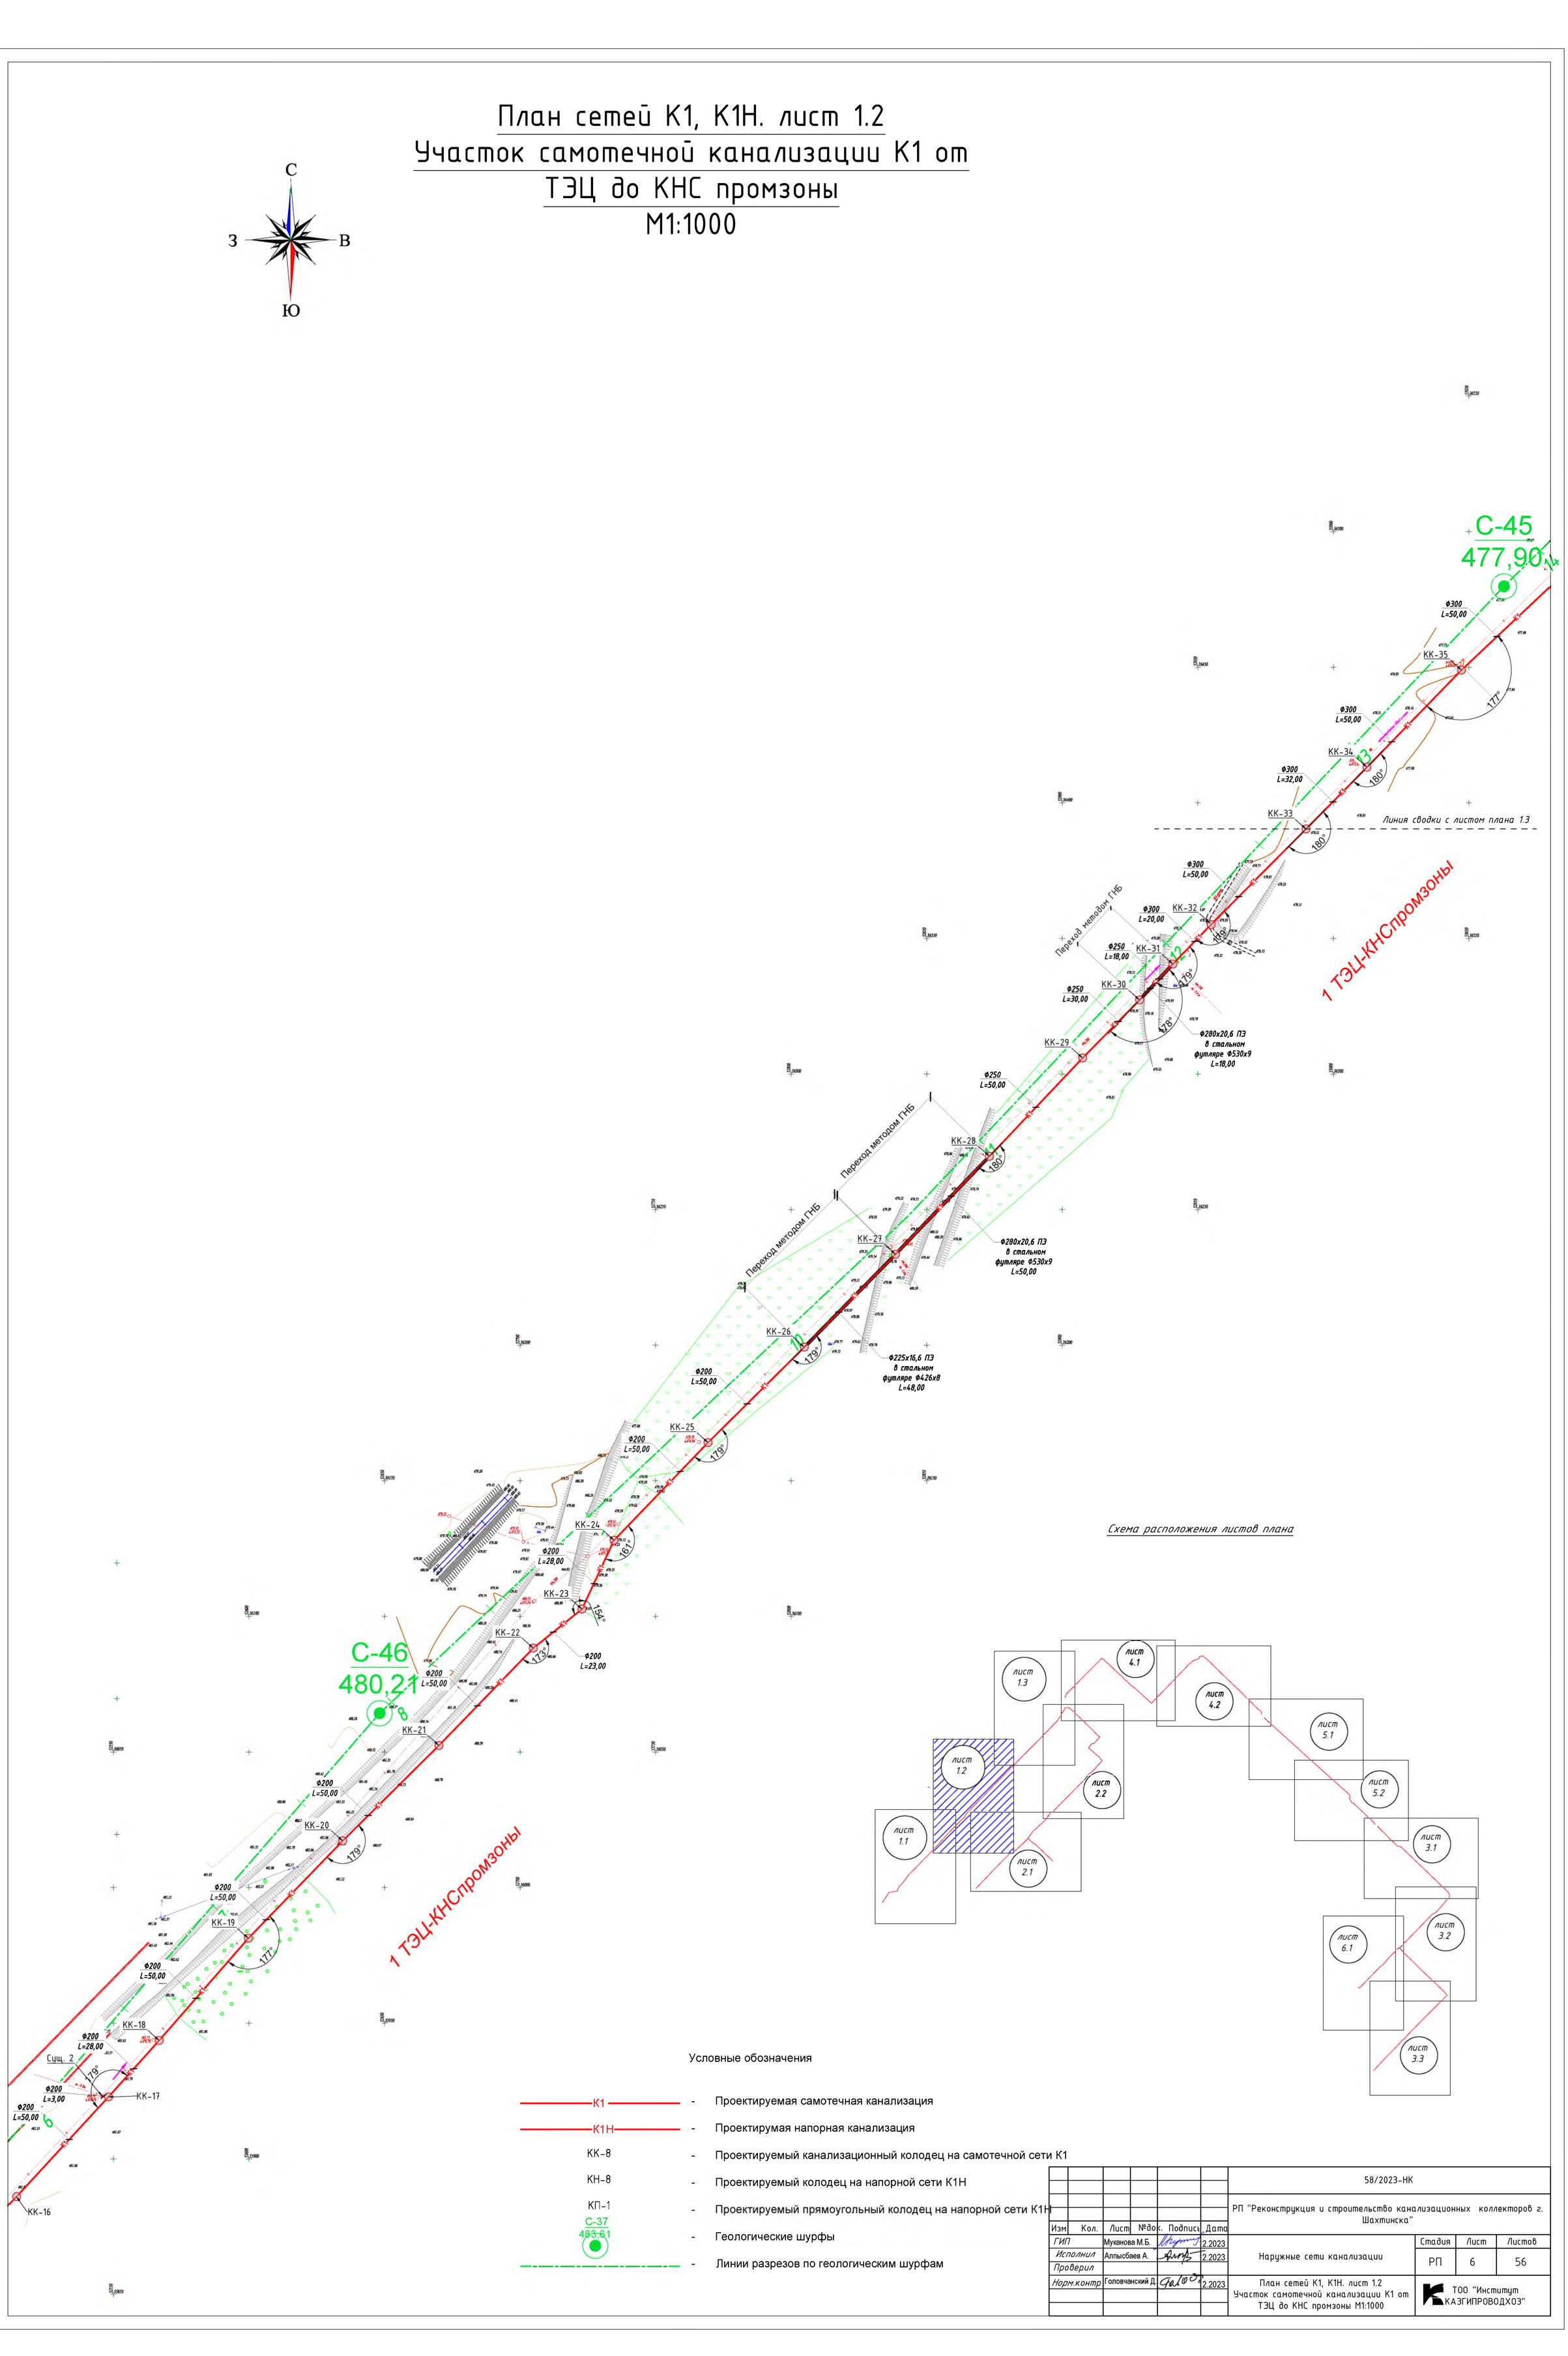

Схема расположения листов плана

Условные обозначения

К1	-	Проектируемая самотечная канализация
К1Н	-	Проектирумая напорная канализация
КК-8	-	Проектируемый канализационный колодец на самотечной сети К1
КН-8	-	Проектируемый колодец на напорной сети К1Н
КП-1	-	Проектируемый прямоугольный колодец на напорной сети К1Н
С-37 483,61	-	Геологические шурфы
	-	Линии разрезов по геологическим шурфам

							58/2023-НК	
							РП "Реконструкция и строительство канализационных коллекторов г. Шахтинска"	
Изм.	Кол.	Лист	№док.	Подпись	Дата			
ГИП		Муканова М.Б.			2.2023		Наружные сети канализации	Стадия: РП; Лист: 6; Листов: 56
Исполнил		Алпысбаев А.			2.2023			
Проверил								
Норм.контр		Головчанский Д.			2.2023		План сетей К1, К1Н. лист 1.2 Участок самотечной канализации К1 от ТЭЦ до КНС промзоны М1:1000	ТОО "Институт КАЗГИПРОВОДХОЗ"

План сетей К1, К1Н. лист 1.3
Участок самотечной канализации К1 от ТЭЦ до КНС промзоны
М1:1000

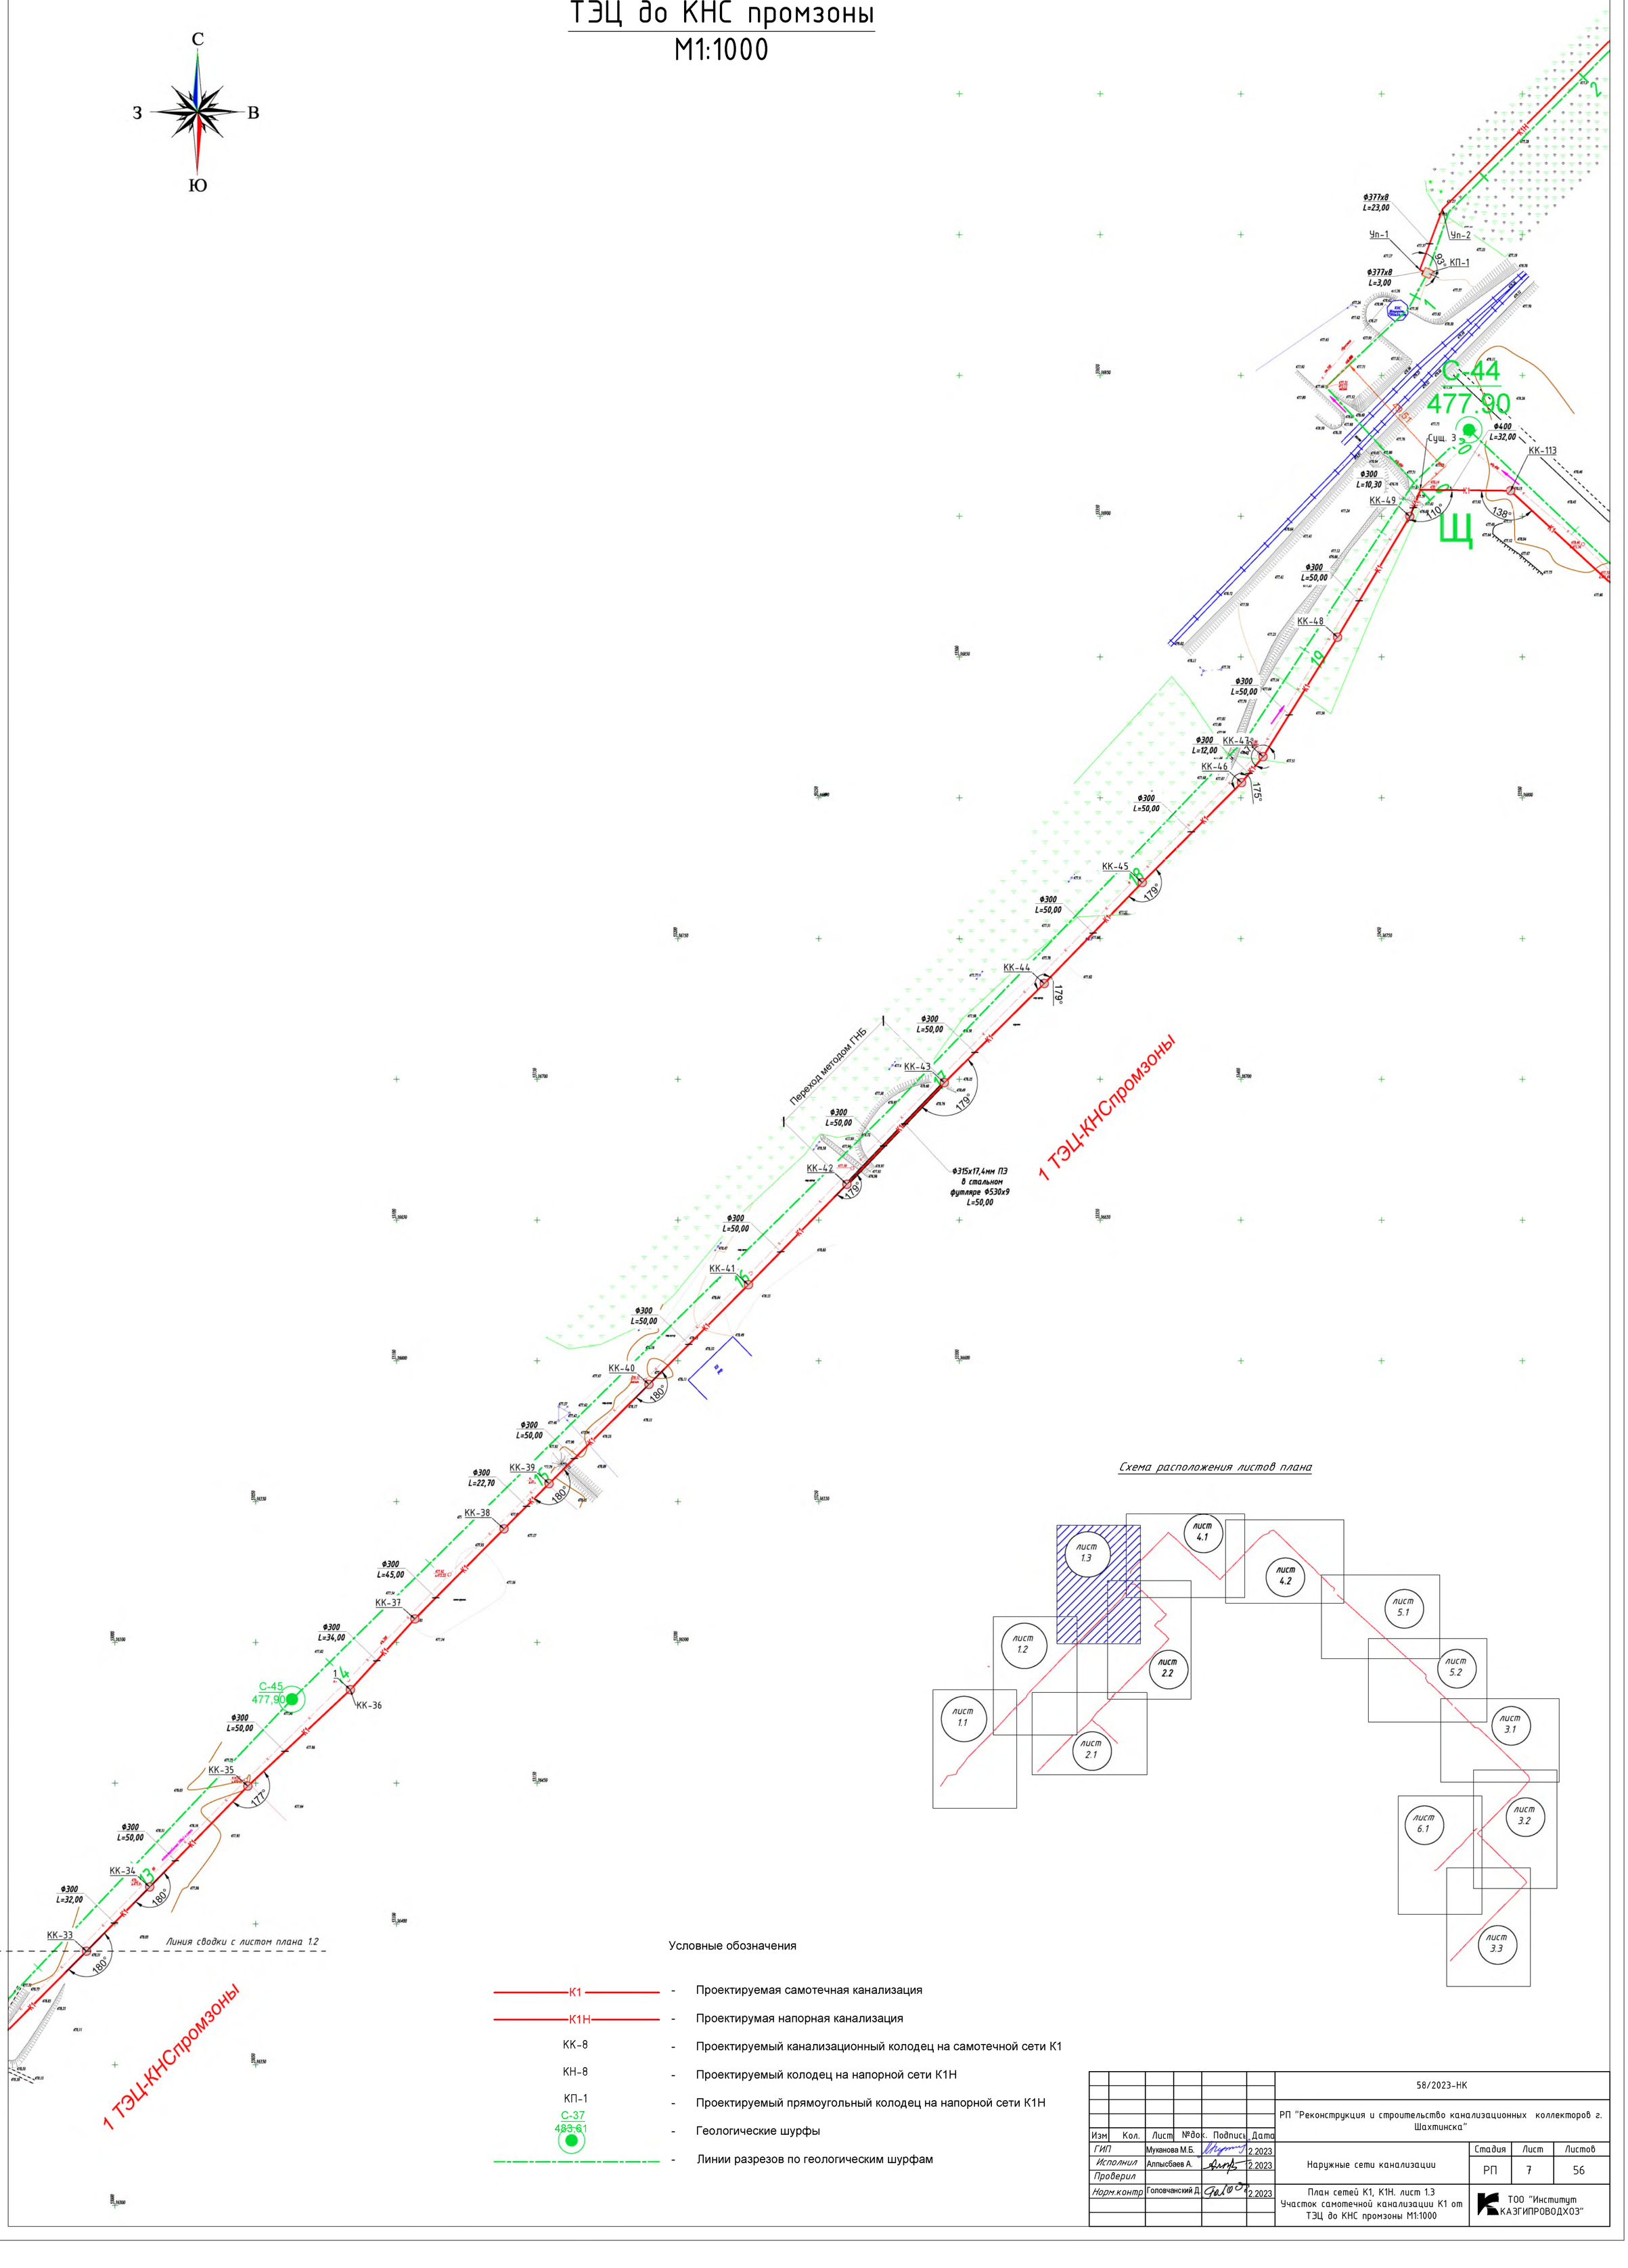

Схема расположения листов плана

Условные обозначения

К1	-	Проектируемая самотечная канализация
К1Н	-	Проектирумая напорная канализация
КК-8	-	Проектируемый канализационный колодец на самотечной сети К1
КН-8	-	Проектируемый колодец на напорной сети К1Н
КП-1	-	Проектируемый прямоугольный колодец на напорной сети К1Н
С-37 483.61	-	Геологические шурфы
	-	Линии разрезов по геологическим шурфам

						58/2023-НК	
						РП "Реконструкция и строительство канализационных коллекторов г. Шахтинска"	
Изм.	Кол.	Лист	№док.	Подпись	Дата		
ГИП		Муканова М.Б.			2.2023	Наружные сети канализации	Стадия: РП; Лист: 7; Листов: 56
Исполнил		Алпысбаев А.			2.2023		
Проверил							
Норм.контр		Головчанский Д.			2.2023	План сетей К1, К1Н. лист 1.3 Участок самотечной канализации К1 от ТЭЦ до КНС промзоны М1:1000	ТОО "Институт КАЗГИПРОВОДХОЗ"

План сетей К1, К1Н. лист 2.1
Участки самотечной канализации К1 "ул. Индустриальная" (новое строительство), "ул Молодежная" (реконструкция)
М1:1000

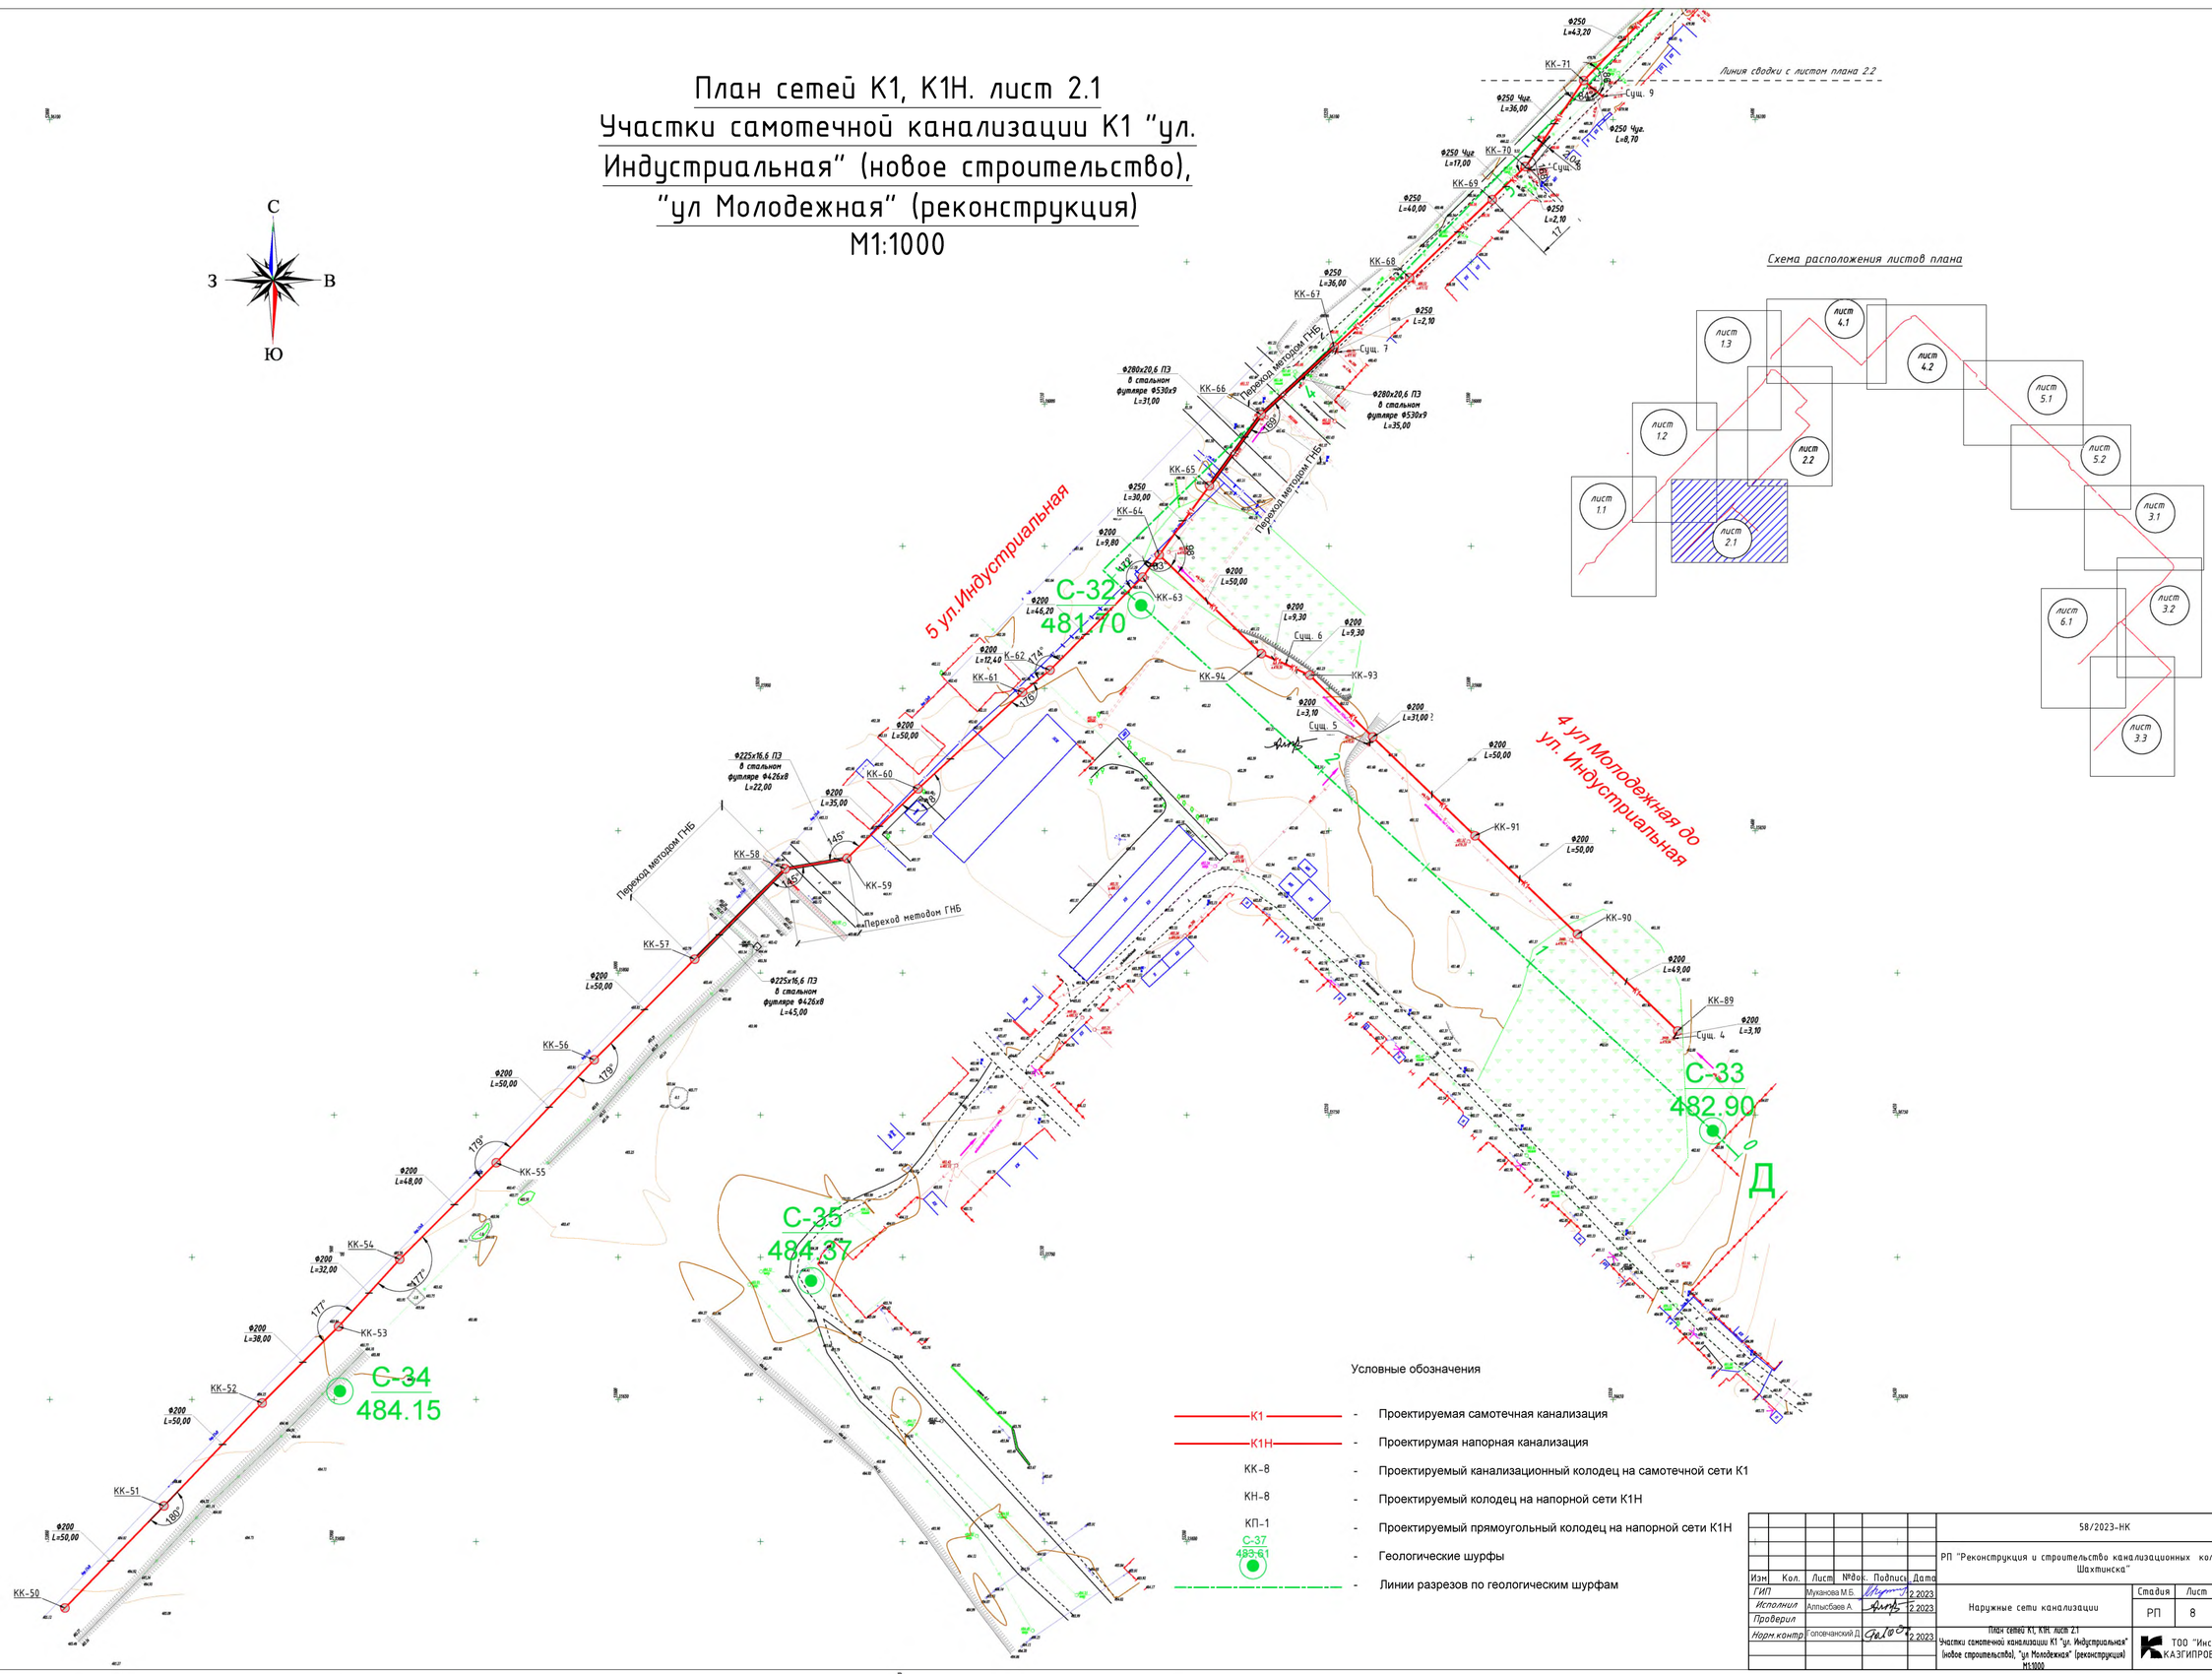

Условные обозначения

К1	-	Проектируемая самотечная канализация
К1Н	-	Проектирумая напорная канализация
КК-8	-	Проектируемый канализационный колодец на самотечной сети К1
КН-8	-	Проектируемый колодец на напорной сети К1Н
КП-1	-	Проектируемый прямоугольный колодец на напорной сети К1Н
С-37 483.61	-	Геологические шурфы
	-	Линии разрезов по геологическим шурфам

						58/2023-НК	
						РП "Реконструкция и строительство канализационных коллекторов г. Шахтинска"	
Изм.	Кол.	Лист	№док.	Подпись	Дата		
ГИП		Муканова М.Б.			2.2023	Наружные сети канализации	Стадия: РП; Лист: 8; Листов: 56
Исполнил		Алтысбаев А.			2.2023		
Проверил							
Норм.контр		Соловчанский Д.			2.2023	План сетей К1, К1Н. лист 2.1 Участки самотечной канализации К1 "ул. Индустриальная" (новое строительство), "ул Молодежная" (реконструкция) М1:1000	ТОО "Институт КАЗГИПРОВОДХОЗ"

План сетей К1, К1Н. лист 2.2
Участки самотечной канализации К1 "От пр-та Абая до КНС-промзоны", "ул.Индустриальная" (реконструкция)
М1:1000

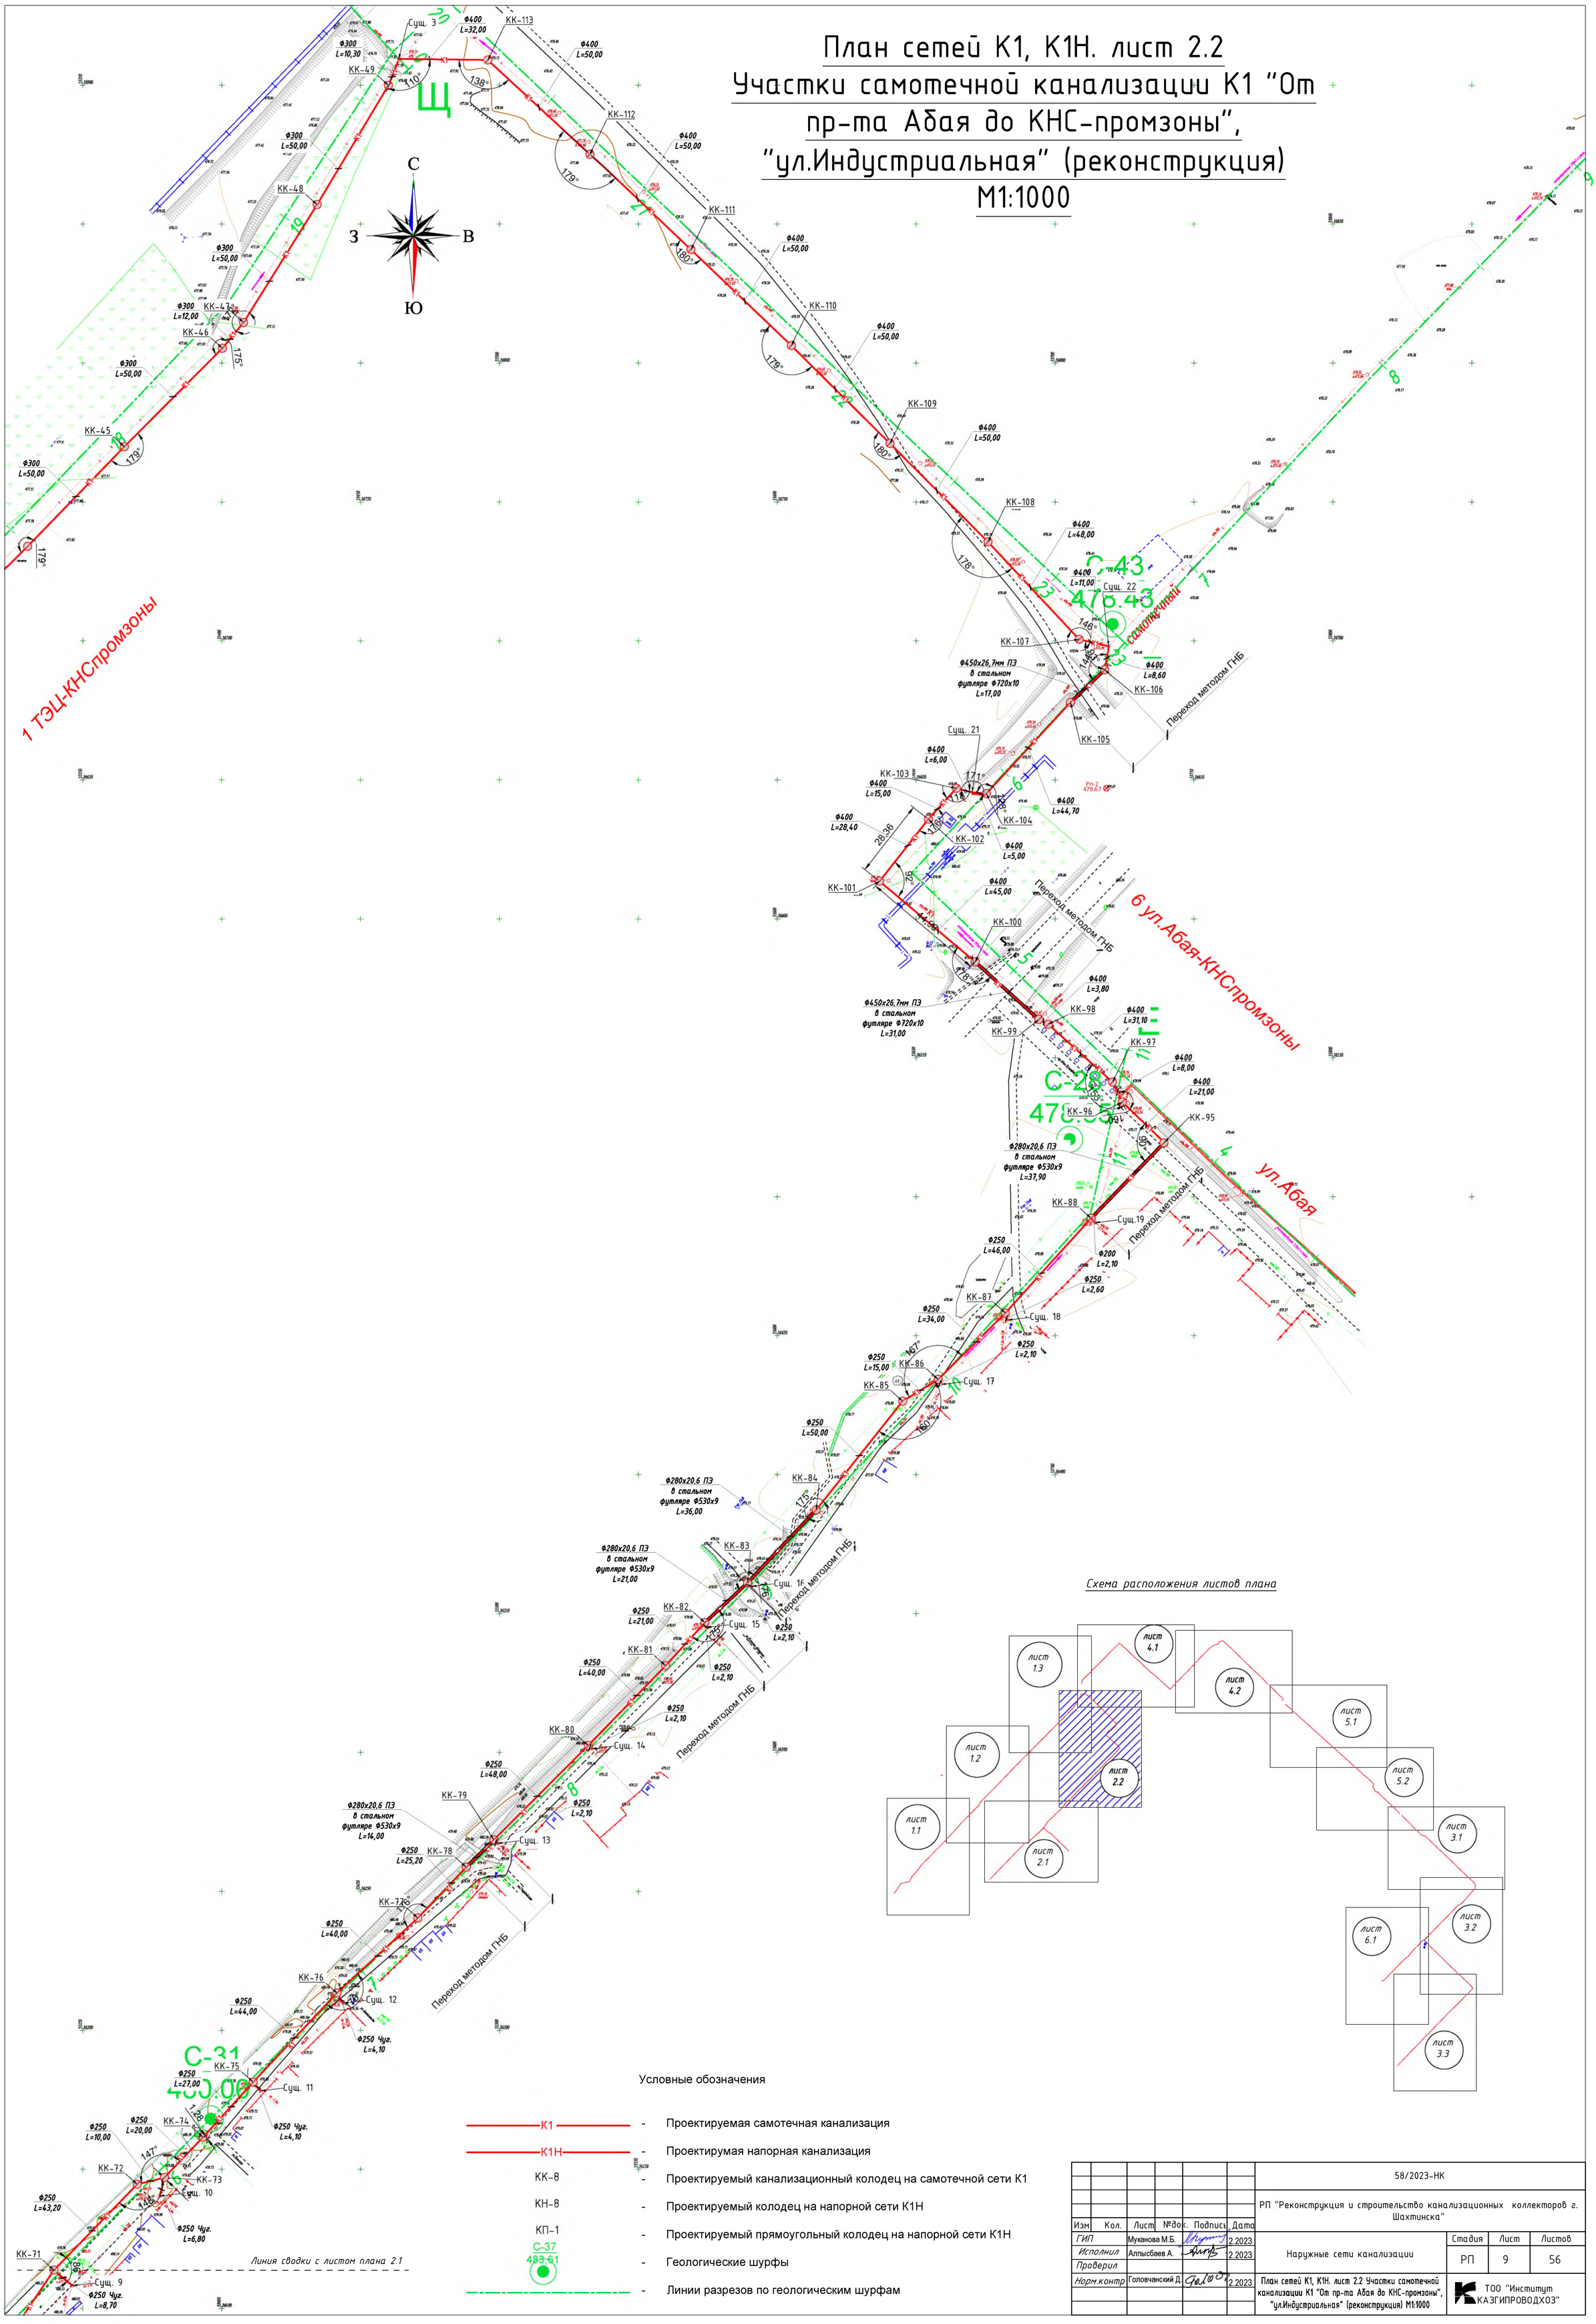
С
З
В
Ю
Сущ. 3
КК-49
КК-48
КК-47
КК-46
КК-45
КК-113
КК-112
КК-111
КК-110
КК-109
КК-108
КК-107
КК-106
КК-105
КК-104
КК-103
КК-102
КК-101
КК-100
КК-99
КК-98
КК-97
КК-96
КК-95
КК-88
КК-87
КК-86
КК-85
КК-84
КК-83
КК-82
КК-81
КК-80
КК-79
КК-78
КК-76
КК-75
КК-74
КК-73
КК-72
КК-71
Ф300 L=10,30
Ф300 L=50,00
Ф300 L=12,00
Ф300 L=50,00
Ф400 L=32,00
Ф400 L=50,00
Ф400 L=48,00
Ф400 L=11,00
Ф450х26,7мм ПЭ в стальном футляре Ф720х10 L=17,00
Ф400 L=8,60
Ф400 L=6,00
Ф400 L=15,00
Ф400 L=28,40
Ф400 L=44,70
Ф400 L=5,00
Ф400 L=45,00
Ф400 L=3,80
Ф400 L=31,10
Ф400 L=8,00
Ф400 L=21,00
Ф450х26,7мм ПЭ в стальном футляре Ф720х10 L=31,00
Ф280х20,6 ПЭ в стальном футляре Ф530х9 L=37,90
Ф250 L=46,00
Ф200 L=2,10
Ф250 L=2,60
Ф250 L=34,00
Ф250 L=2,10
Ф250 L=15,00
Ф250 L=50,00
Ф280х20,6 ПЭ в стальном футляре Ф530х9 L=36,00
Ф280х20,6 ПЭ в стальном футляре Ф530х9 L=21,00
Ф250 L=21,00
Ф250 L=2,10
Ф250 L=40,00
Ф250 L=2,10
Ф250 L=2,10
Ф250 L=48,00
Ф280х20,6 ПЭ в стальном футляре Ф530х9 L=14,00
Ф250 L=25,20
Ф250 L=40,00
Ф250 L=44,00
Ф250 Чуг. L=4,10
Ф250 L=27,00
Ф250 Чуг. L=4,10
Ф250 L=10,00
Ф250 L=20,00
Ф250 L=43,20
Ф250 Чуг. L=6,80
Ф250 Чуг. L=8,70
Переход методом ГНБ
Переход методом ГНБ
Переход методом ГНБ

План сетей К1, К1Н. лист 3.1
Участок самотечной канализации К1
"Коллектор 3 (от 31 квартала до ГКНС)"
М1:1000

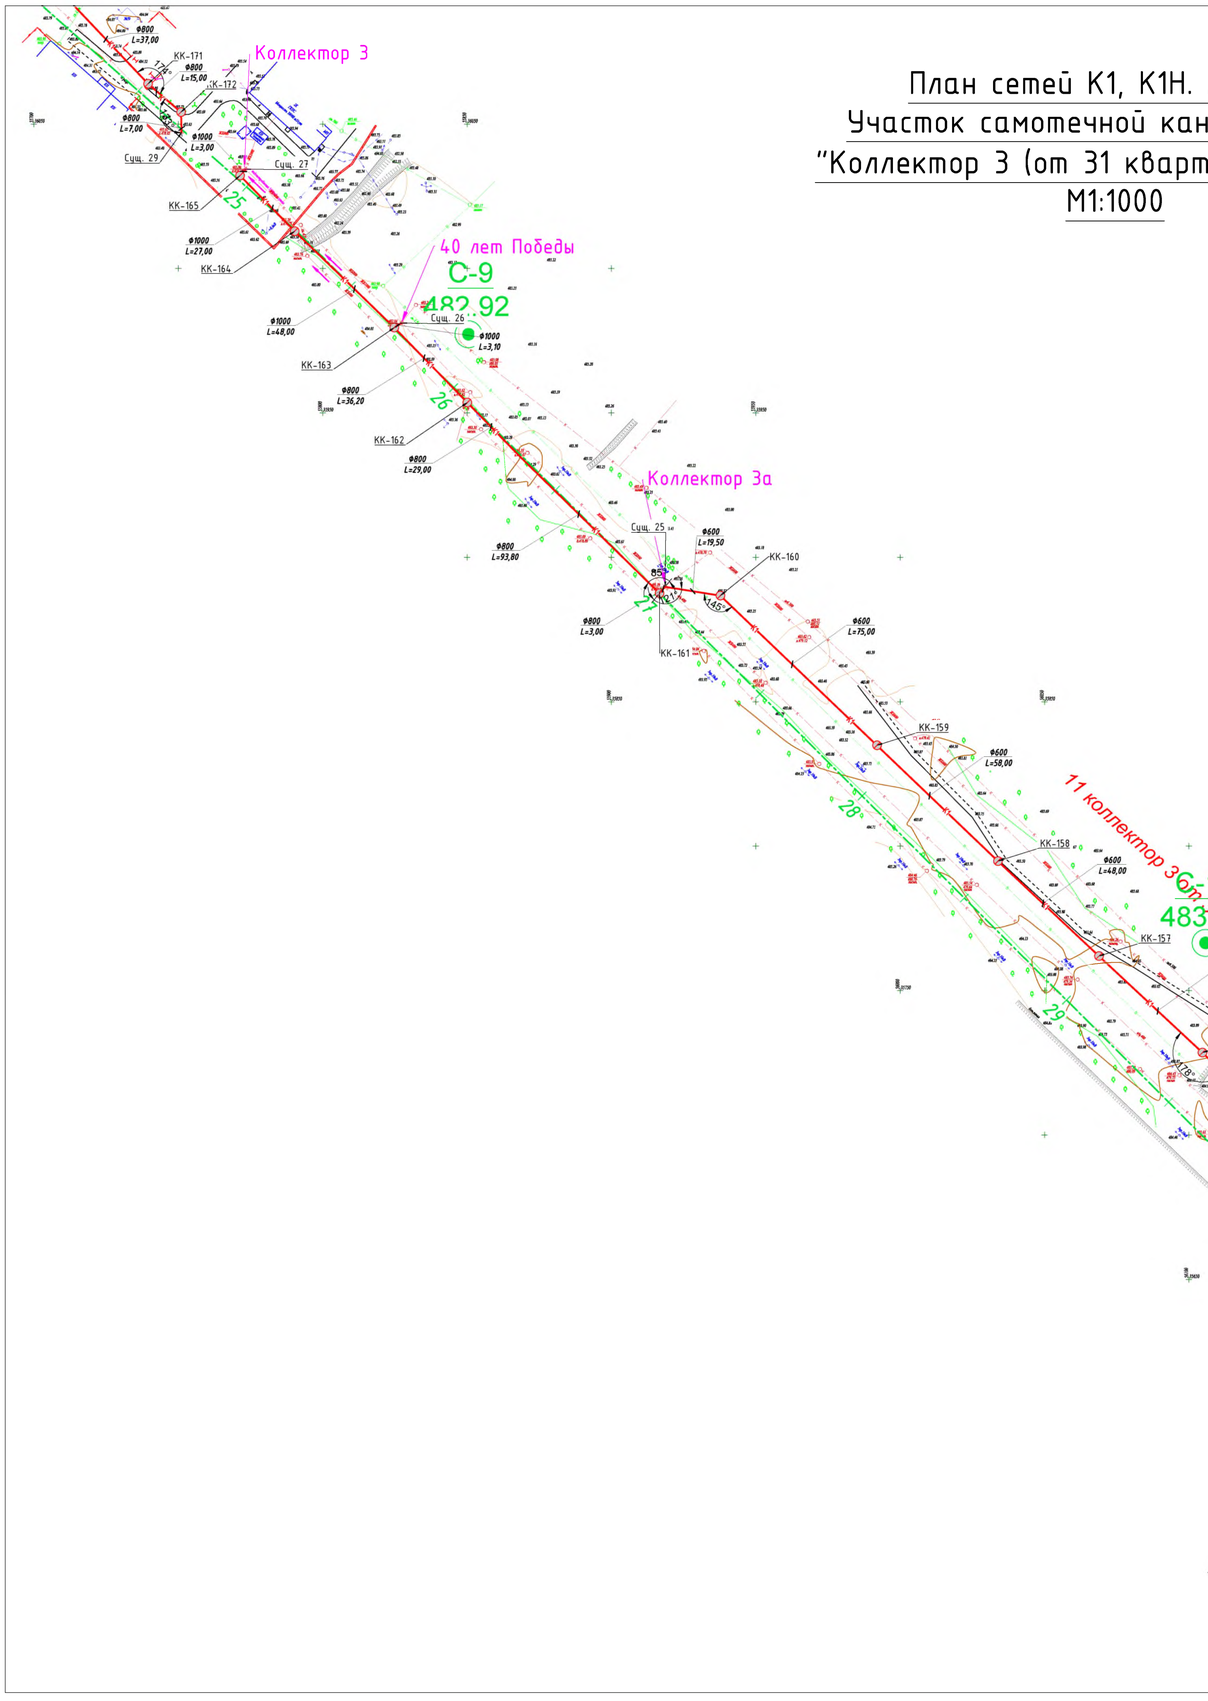

Схема расположения листов плана

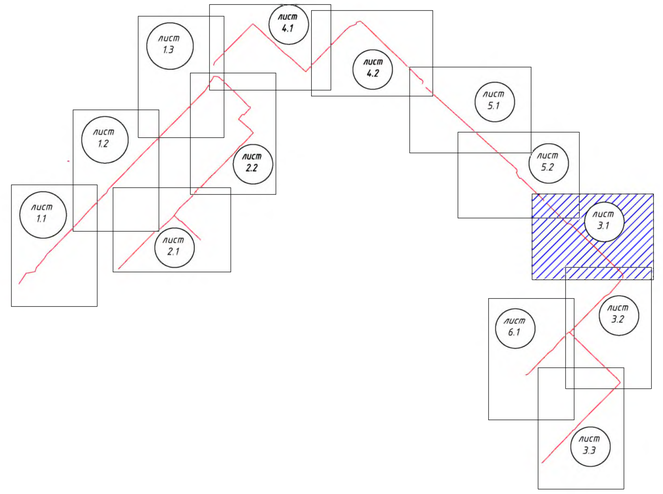

Условные обозначения

К1	-	Проектируемая самотечная канализация
К1Н	-	Проектирумая напорная канализация
КК-8	-	Проектируемый канализационный колодец на самотечной сети К1
КН-8	-	Проектируемый колодец на напорной сети К1Н
КП-1	-	Проектируемый прямоугольный колодец на напорной сети К1Н
С-37 483,61	-	Геологические шурфы
	-	Линии разрезов по геологическим шурфам

						58/2023-НК	
						РП "Реконструкция и строительство канализационных коллекторов г. Шахтинска"	
Изм.	Кол.	Лист	№док.	Подпись	Дата		
ГИП		Муканова М.Б.			2.2023	Наружные сети канализации	Стадия: РП; Лист: 10; Листов: 56
Исполнил		Алтысбаев А.			2.2023		
Проверил							
Норм.контр		Голопчанский Д.			2.2023	План сетей К1, К1Н. лист 3.1 Участок самотечной канализации К1 "Коллектор 3 (от 31 квартала до ГКНС)" М1:1000	ТОО "Институт КАЗГИПРОВОДХОЗ"

План сетей К1, К1Н. лист 3.2
Участок самотечной канализации К1
"Коллектор 3 (от 31 квартала до ГКНС)"
М1:1000

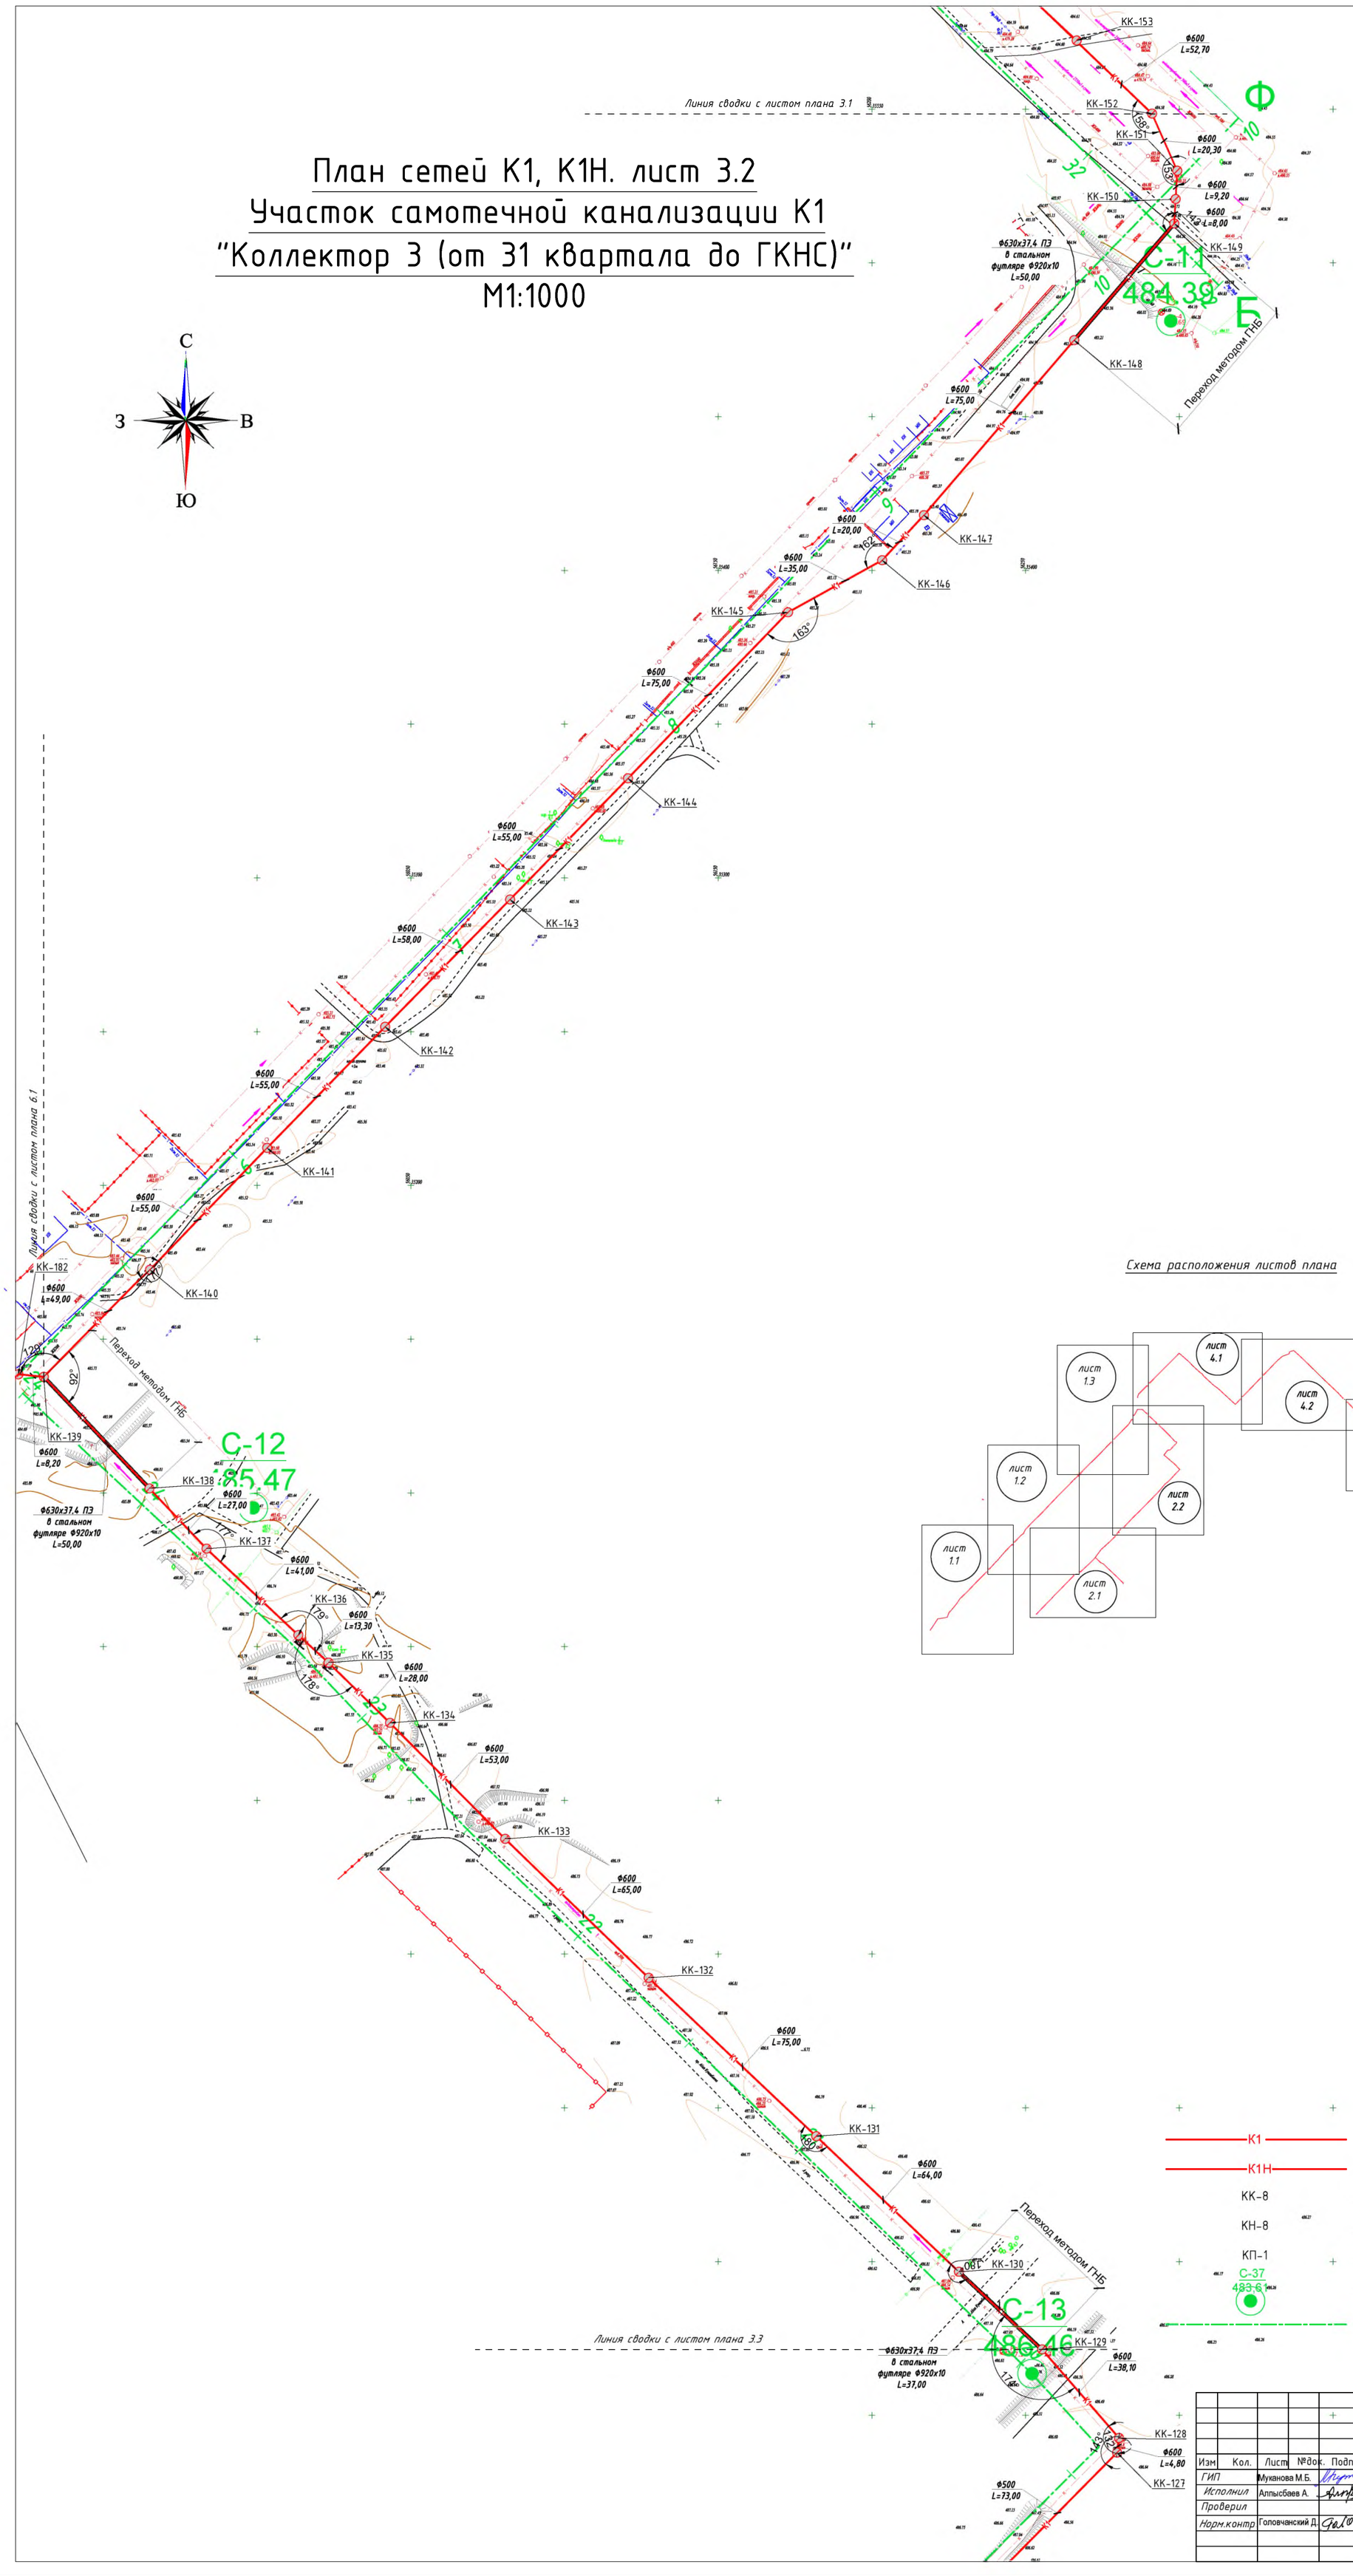

Схема расположения листов плана

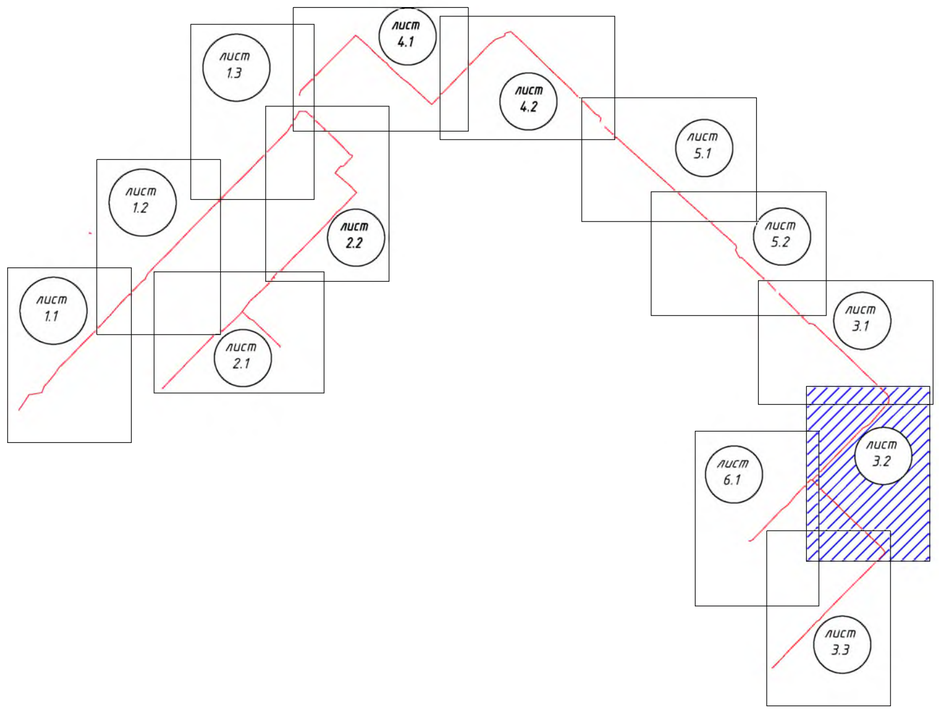

Условные обозначения

К1	-	Проектируемая самотечная канализация
К1Н	-	Проектирумая напорная канализация
КК-8	-	Проектируемый канализационный колодец на самотечной сети К
КН-8	-	Проектируемый колодец на напорной сети К1Н
КП-1	-	Проектируемый прямоугольный колодец на напорной сети К1Н
С-37 483,6	-	Геологические шурфы
	-	Линии разрезов по геологическим шурфам

						58/2023-НК	
						РП "Реконструкция и строительство канализационных коллекторов г. Шахтинска"	
Изм.	Кол.	Лист	№док.	Подпись	Дата		
ГИП		Муканова М.Б.			2.2023	Наружные сети канализации	Стадия: РП; Лист: 11; Листов: 56
Исполнил		Алпысбаев А.			2.2023		
Проверил							
Норм.контр		Головчанский Д.			2.2023	План сетей К1, К1Н. лист 3.2 Участок самотечной канализации К1 "Коллектор 3 (от 31 квартала до ГКНС)" М1:1000	ТОО "Институт КАЗГИПРОВОДХОЗ"

План сетей К1, К1Н. лист 3.3
Участок самотечной канализации К1
"Коллектор 3 (от 31 квартала до ГКНС)"
М1:1000

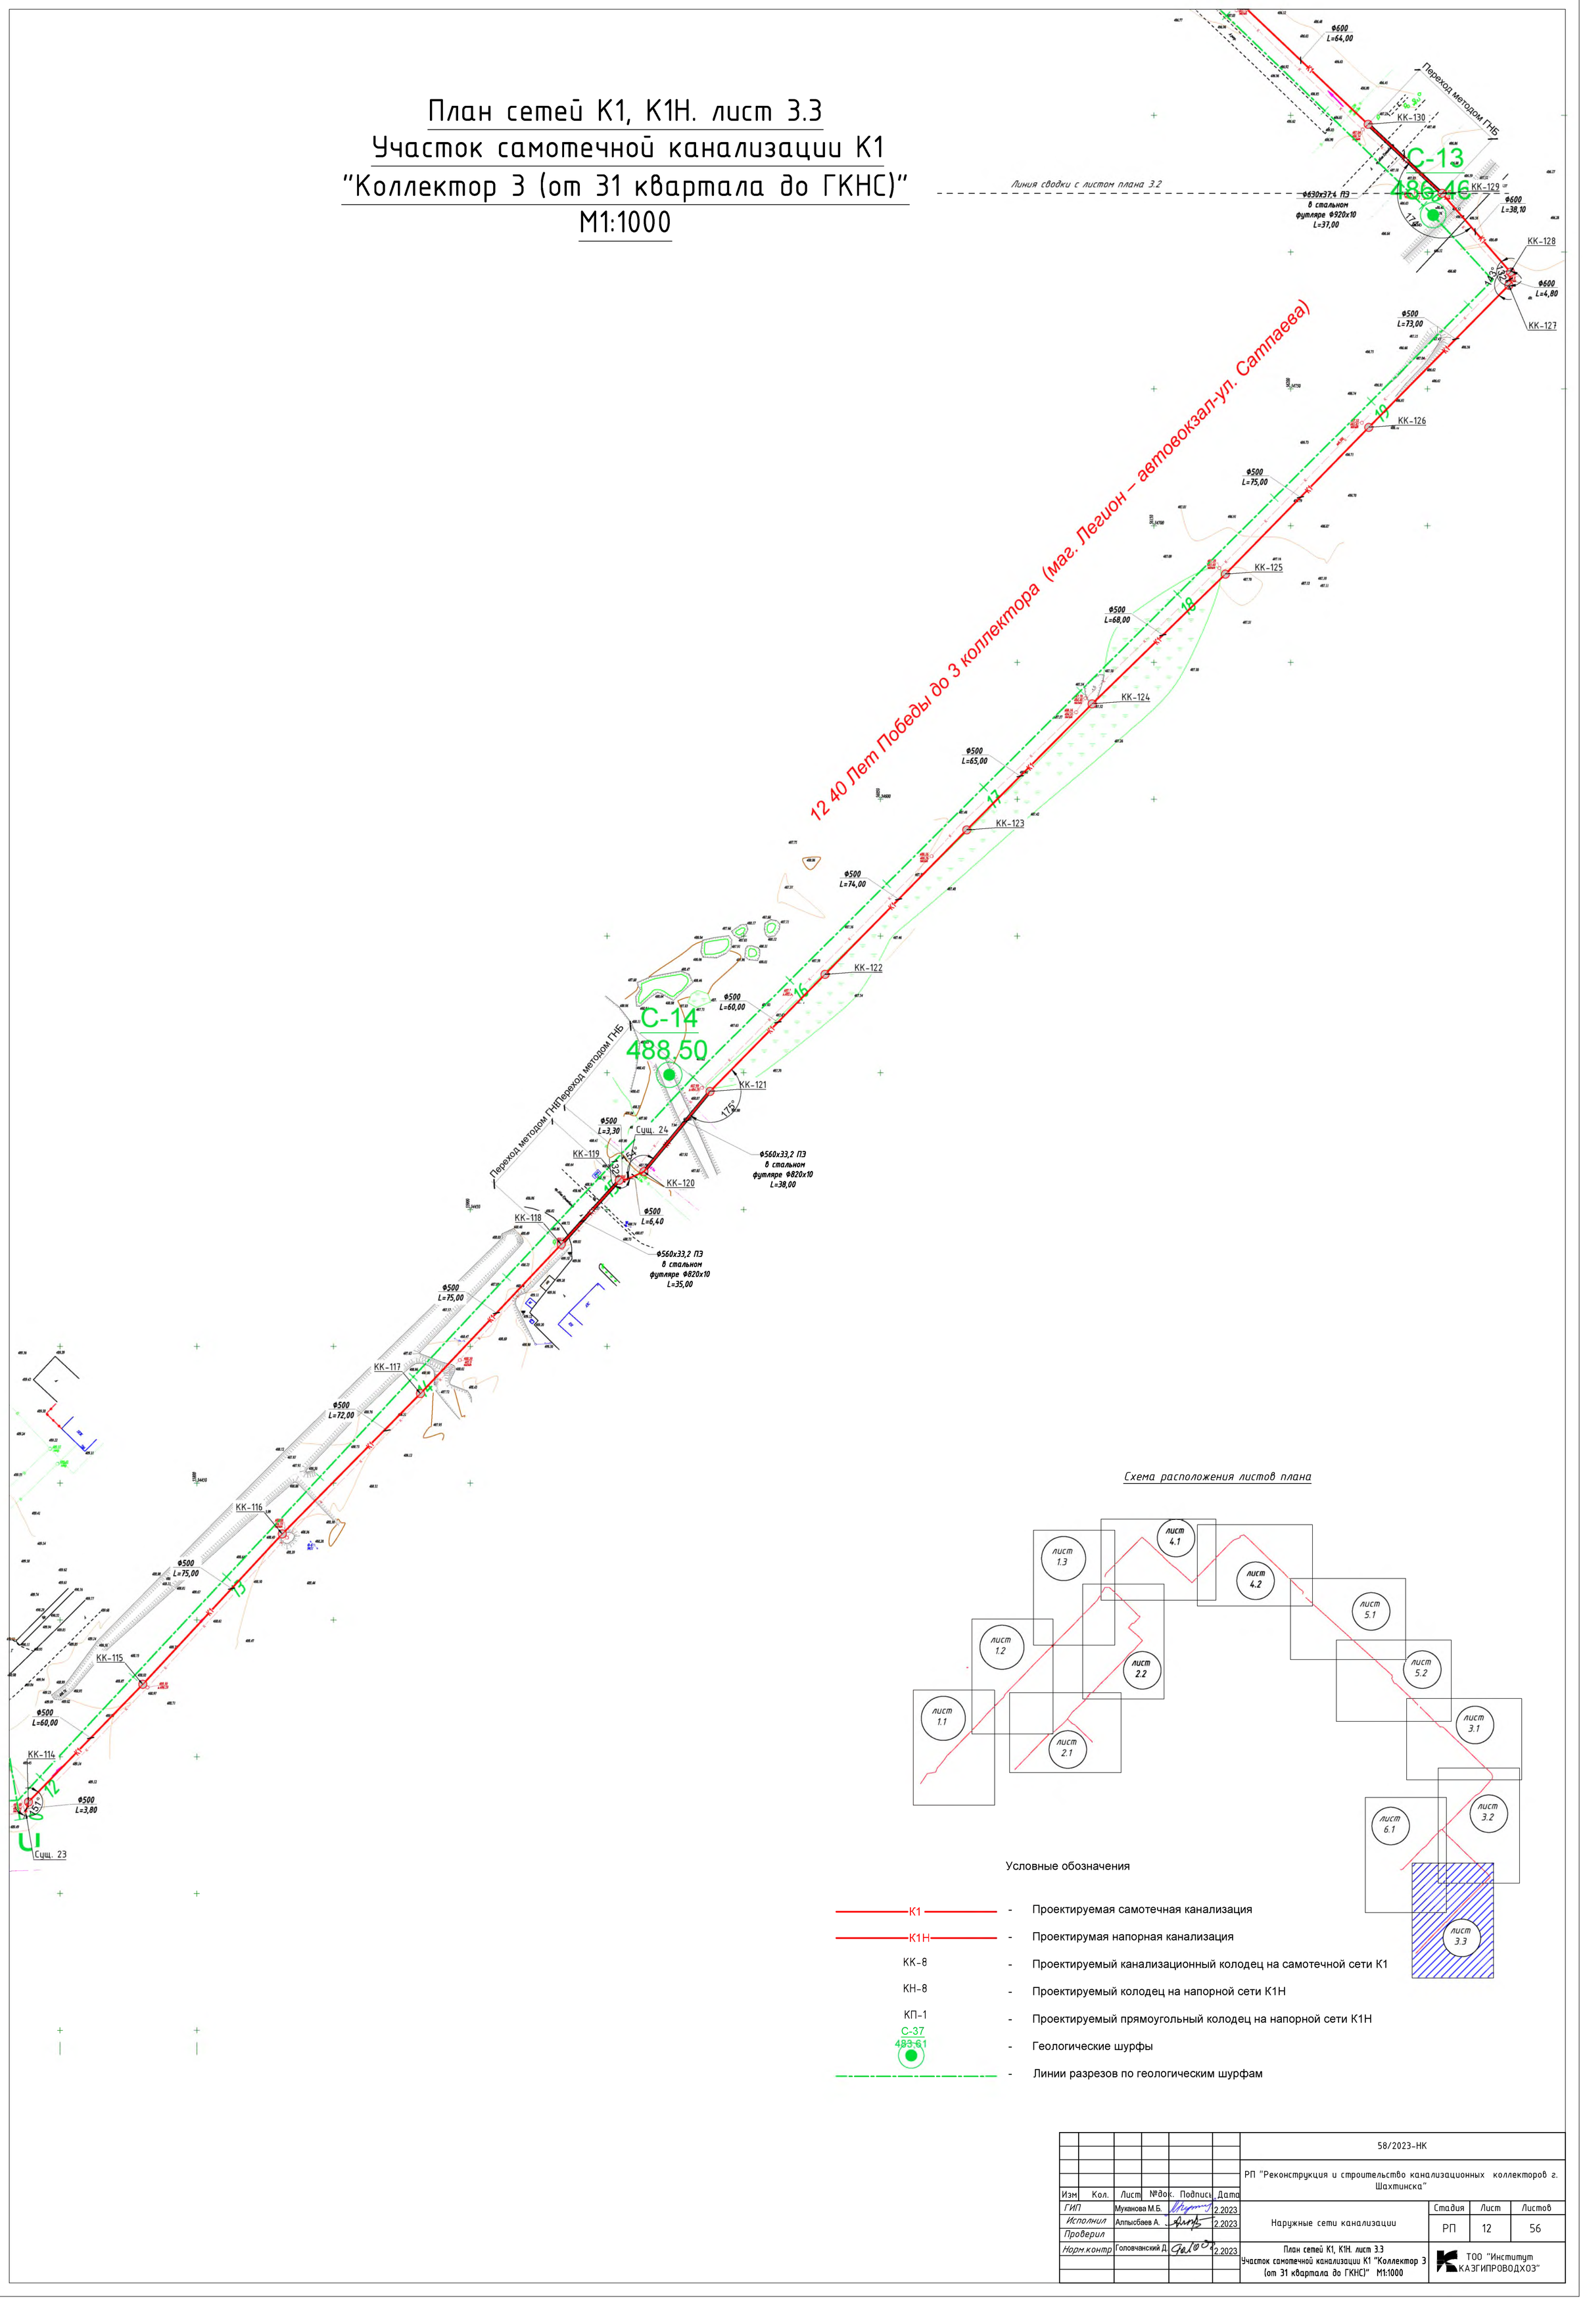

Схема расположения листов плана

Условные обозначения

К1	-	Проектируемая самотечная канализация
К1Н	-	Проектирумая напорная канализация
КК-8	-	Проектируемый канализационный колодец на самотечной сети К1
КН-8	-	Проектируемый колодец на напорной сети К1Н
КП-1	-	Проектируемый прямоугольный колодец на напорной сети К1Н
С-37 483.61	-	Геологические шурфы
	-	Линии разрезов по геологическим шурфам

						58/2023-НК	
						РП "Реконструкция и строительство канализационных коллекторов г. Шахтинска"	
Изм	Кол.	Лист	№док.	Подпись	Дата		
ГИП		Муканова М.Б.			2.2023	Наружные сети канализации	Стадия: РП; Лист: 12; Листов: 56
Исполнил		Алпысбаев А.			2.2023		
Проверил							
Норм.контр		Головчанский Д.			2.2023	План сетей К1, К1Н. лист 3.3 Участок самотечной канализации К1 "Коллектор 3 (от 31 квартала до ГКНС)" М1:1000	ТОО "Институт КАЗГИПРОВОДХОЗ"

План сетей К1, К1Н. лист 4.1
Участок напорной и самотечной канализации от КНС промзоны до КНС-29
М1:1000

С
З
В
Ю

Схема расположения листов плана

Условные обозначения

К1	-	Проектируемая самотечная канализация
К1Н	-	Проектирумая напорная канализация
КК-8	-	Проектируемый канализационный колодец на самотечной сети К1
КН-8	-	Проектируемый колодец на напорной сети К1Н
КП-1	-	Проектируемый прямоугольный колодец на напорной сети К1Н
С-37 477.61	-	Геологические шурфы
	-	Линии разрезов по геологическим шурфам

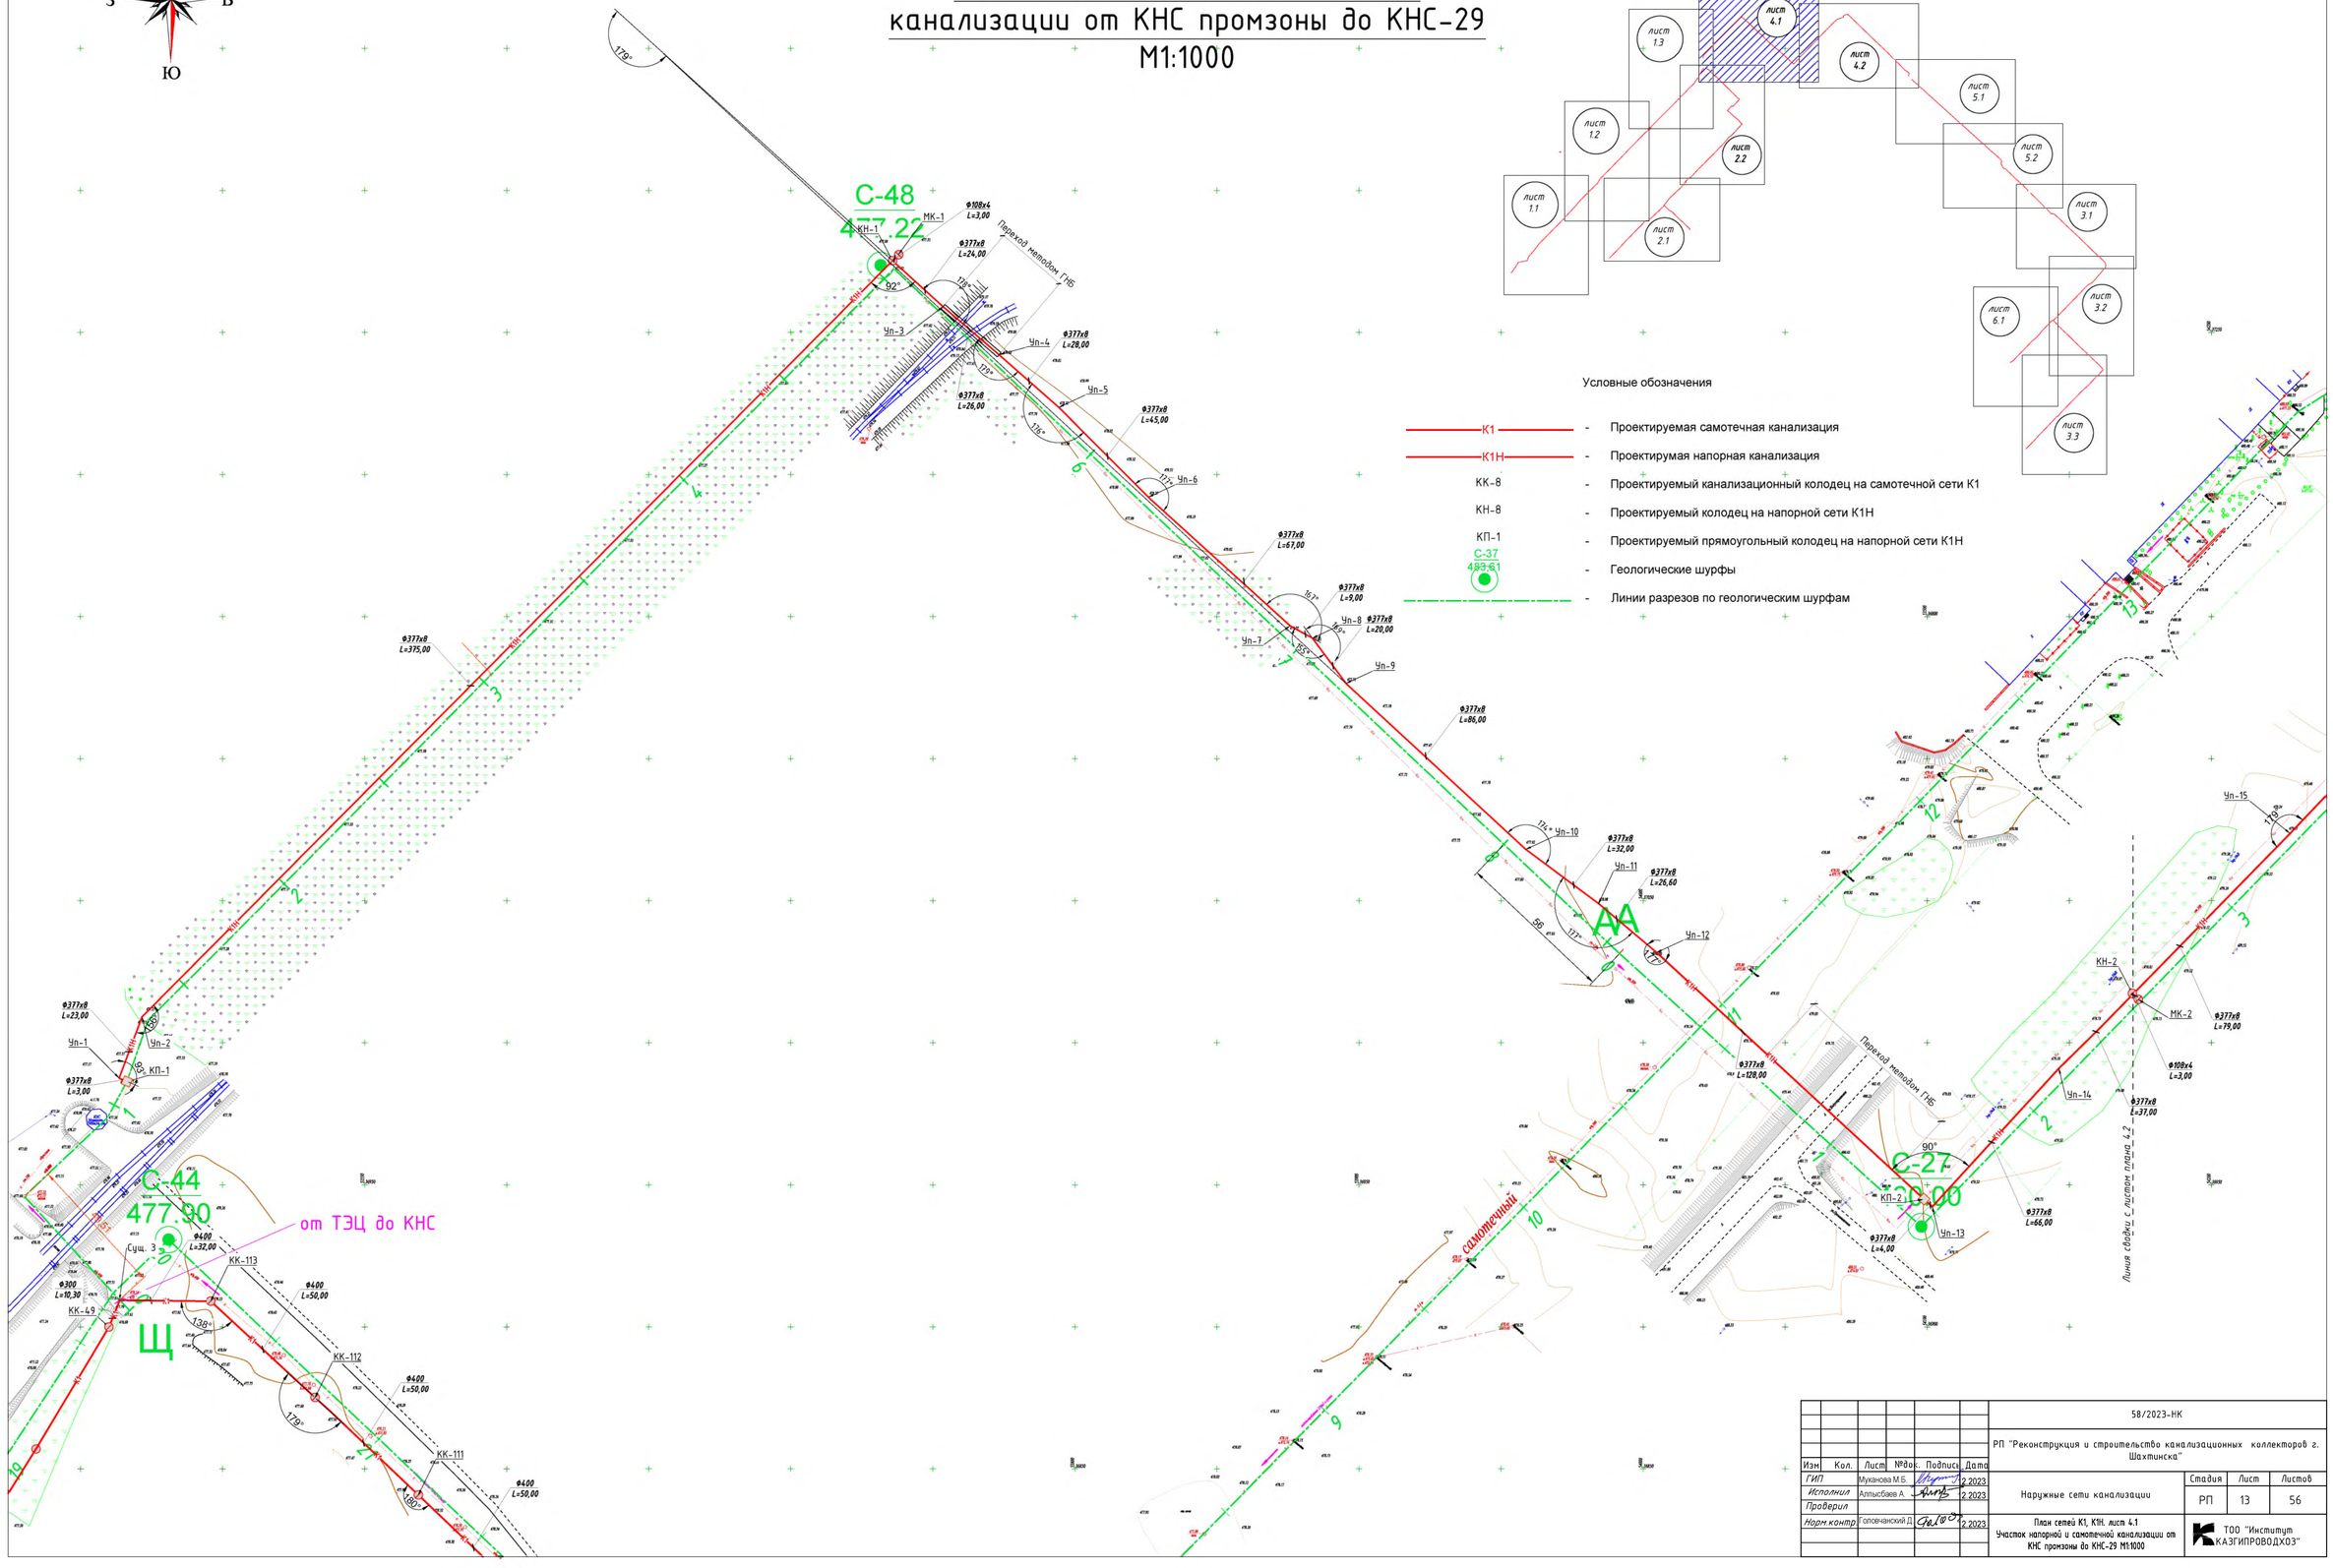
С-48
477.22
С-44
477.90
С-27
477.00
КК-49
КК-113
КК-112
КК-111
КН-1
КН-2
КП-1
КП-2
МК-1
МК-2
Чп-1
Чп-2
Чп-3
Чп-4
Чп-5
Чп-6
Чп-7
Чп-8
Чп-9
Чп-10
Чп-11
Чп-12
Чп-13
Чп-14
Чп-15
Ф377х8 L=375,00
Ф377х8 L=23,00
Ф377х8 L=3,00
Ф377х8 L=24,00
Ф108х4 L=3,00
Ф377х8 L=28,00
Ф377х8 L=26,00
Ф377х8 L=45,00
Ф377х8 L=67,00
Ф377х8 L=9,00
Ф377х8 L=20,00
Ф377х8 L=86,00
Ф377х8 L=32,00
Ф377х8 L=26,60
Ф377х8 L=128,00
Ф377х8 L=4,00
Ф377х8 L=66,00
Ф377х8 L=79,00
Ф108х4 L=3,00
Ф377х8 L=37,00
Ф400 L=32,00
Ф400 L=50,00
Ф400 L=50,00
Ф400 L=50,00
Ф300 L=10,30
Суш. 3
Переход методом ГНБ
Переход методом ГНБ
от ТЭЦ до КНС
самотечный
Линия сводки с листом плана 4.2
А
А
Щ
Щ
1
2
3
4
5
6
7
8
9
10
11
12
13
92°
138°
179°
180°
90°
56
55
55
55

План сетей К1, К1Н. лист 4.2
Участок напорной и самотечной канализации от КНС промзоны до КНС-29
М1:1000

						58/2023-НК
						РП "Реконструкция и строительство канализационных коллекторов г. Шахтинска"
Изм.	Кол.	Лист	№док.	Подпись	Дата	
ГИП		Муканова М.Б.			2.2023	Наружные сети канализации
Исполнил		Аллыбаев А.			2.2023	
Проверил						
Норм.контр.		Головчанский Д.			2.2023	План сетей К1, К1Н. лист 4.2 Участок напорной и самотечной канализации от КНС промзоны до КНС-29 М1:1000

Стадия	Лист	Листов
РП	14	56

ТОО "Институт КАЗГИПРОВОДХОЗ"

Схема расположения листов плана

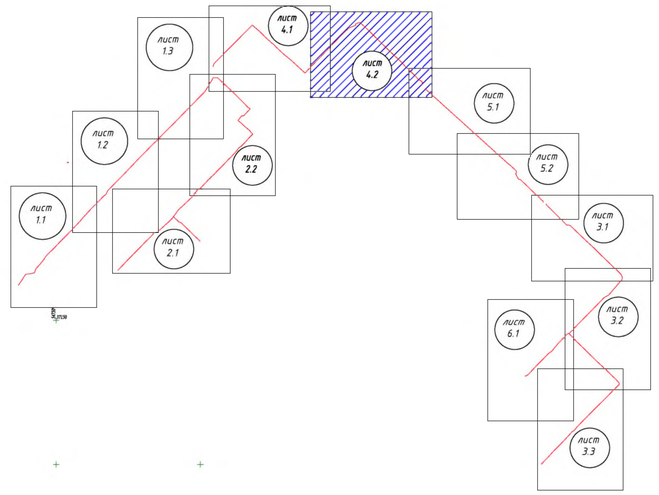

Условные обозначения

К1	-	Проектируемая самотечная канализация
К1Н	-	Проектирумая напорная канализация
КК-8	-	Проектируемый канализационный колодец на самотечной сети К1
КН-8	-	Проектируемый колодец на напорной сети К1Н
КП-1	-	Проектируемый прямоугольный колодец на напорной сети К1Н
С-37 4Вз-61	-	Геологические шурфы
	-	Линии разрезов по геологическим шурфам

План сетей К1, К1Н. лист 5.1
Участок напорной и самотечной канализации от КНС-29 до ГКНС
М1:1000

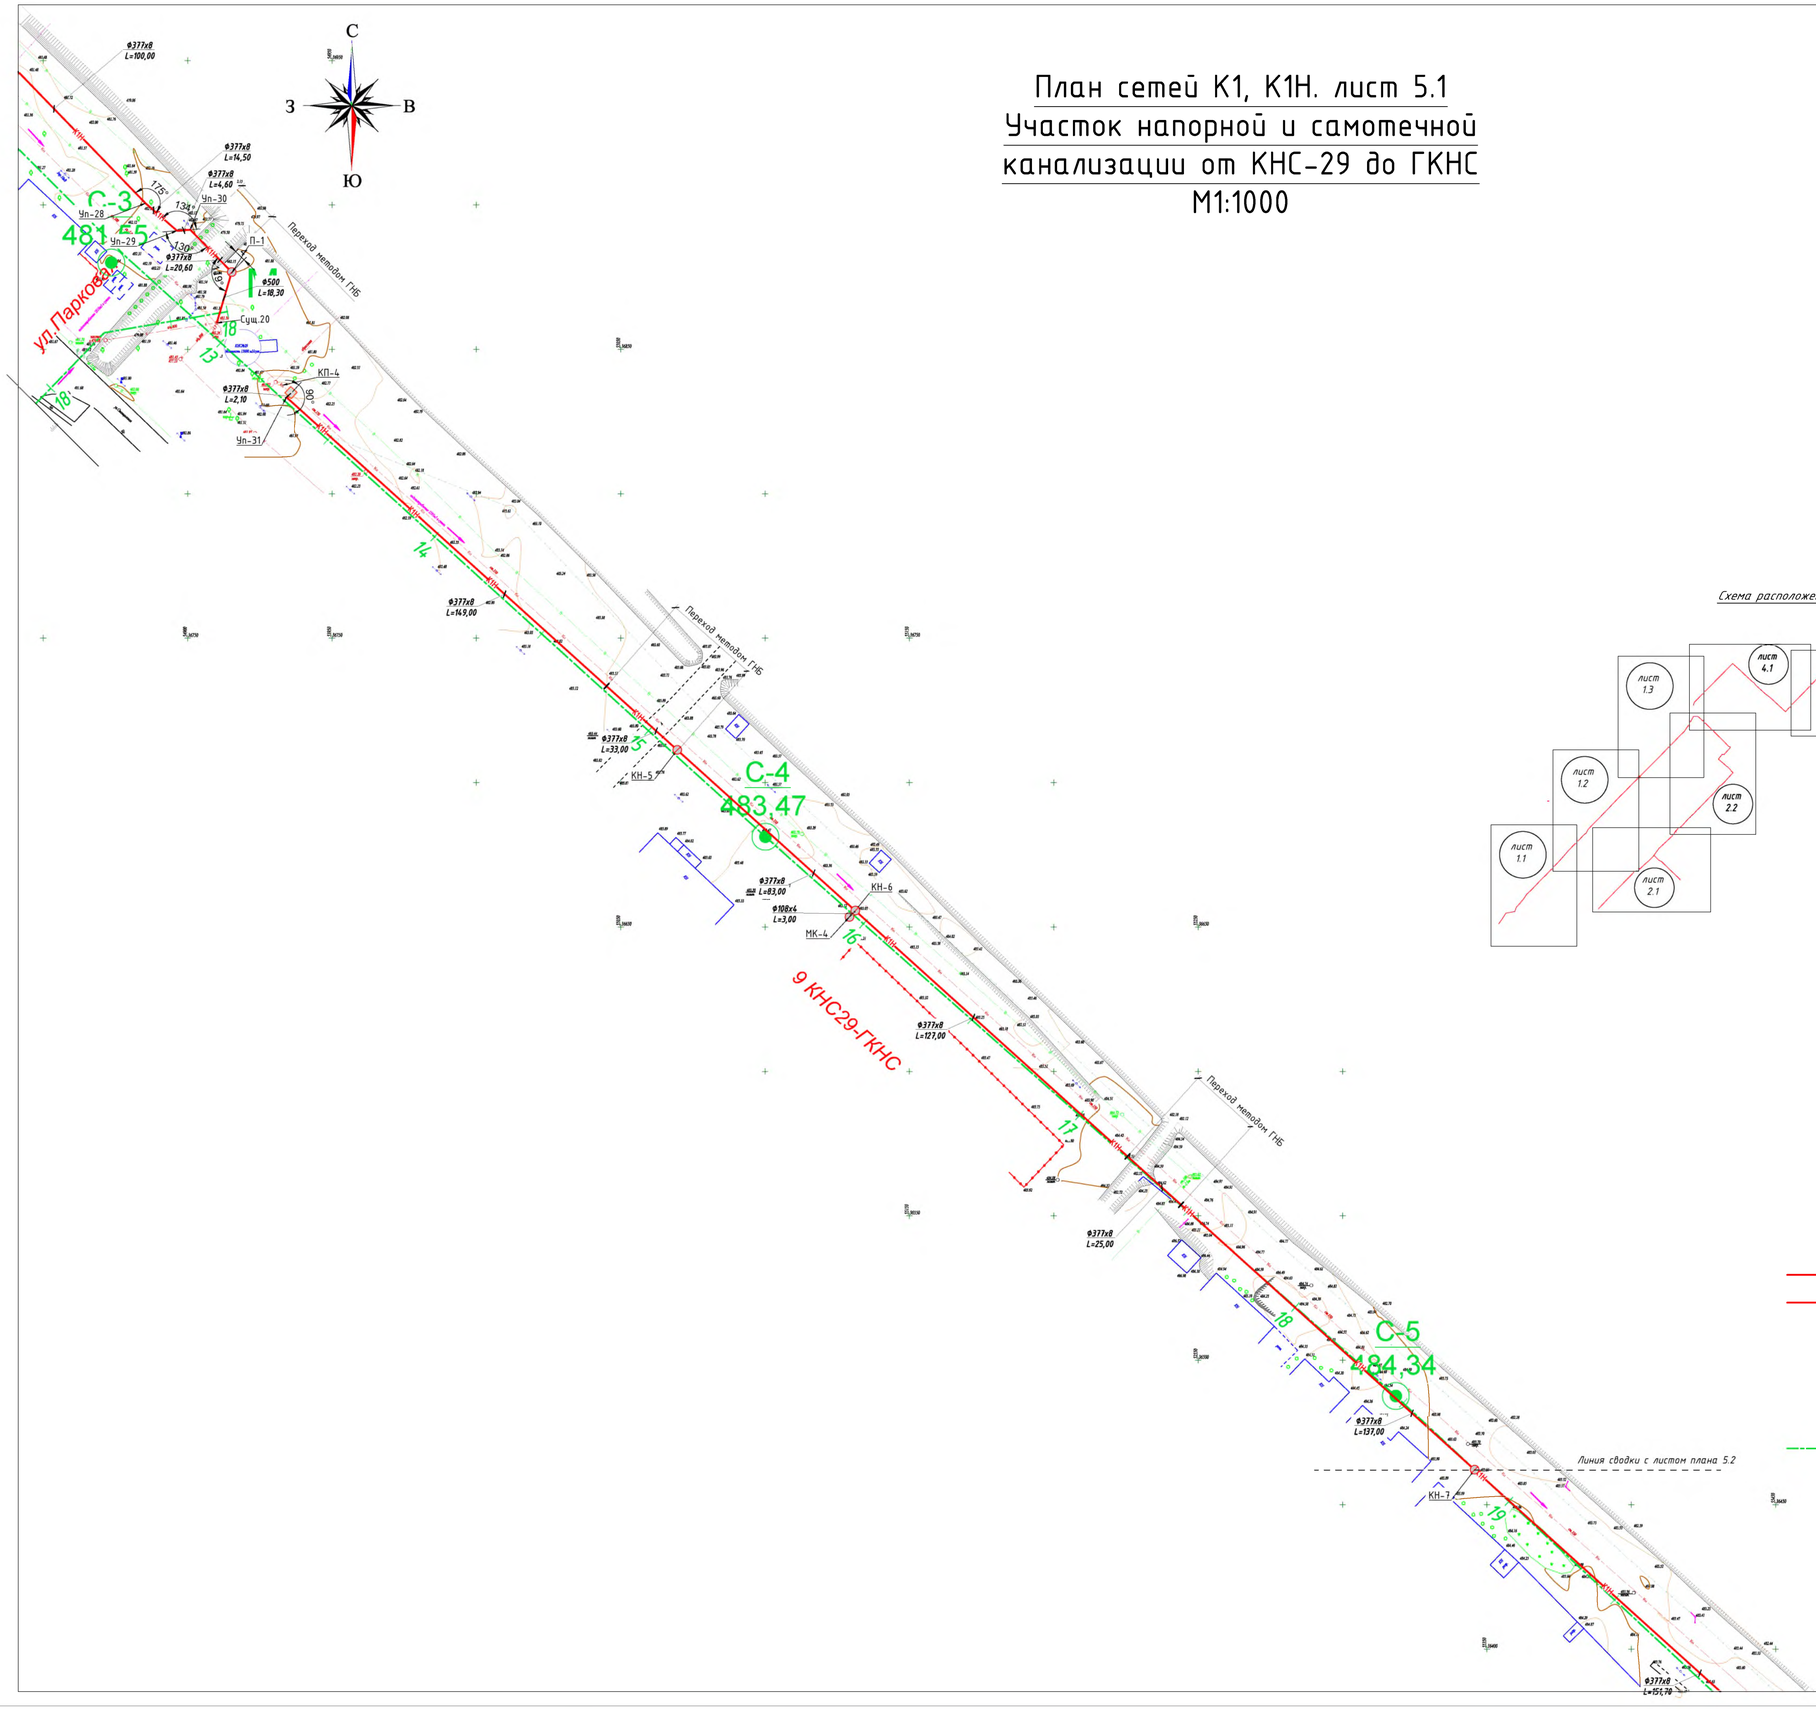

Схема расположения листов плана

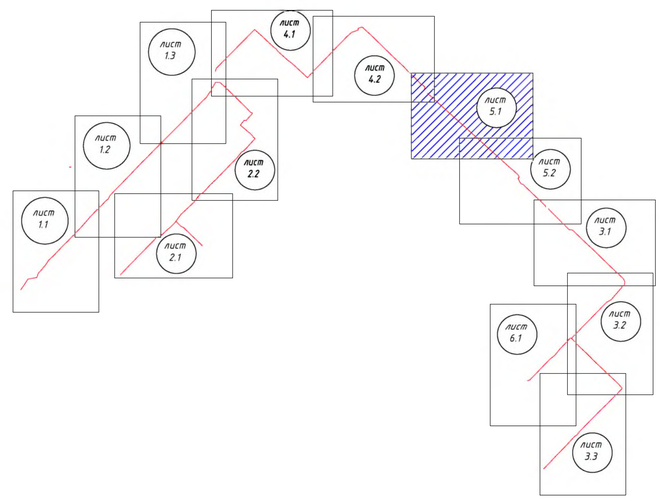

Условные обозначения

К1	-	Проектируемая самотечная канализация
К1Н	-	Проектирумая напорная канализация
КК-8	-	Проектируемый канализационный колодец на самотечной сети К1
КН-8	-	Проектируемый колодец на напорной сети К1Н
КП-1	-	Проектируемый прямоугольный колодец на напорной сети К1Н
С-37 483,61	-	Геологические шурфы
	-	Линии разрезов по геологическим шурфам

						58/2023-НК		
						РП "Реконструкция и строительство канализационных коллекторов г. Шахтинска"		
Изм	Кол.	Лист	№док.	Подпись	Дата			
ГИП		Муканова М.Б.			2.2023	Наружные сети канализации	Стадия	Лист	Листов
Исполнил		Алпысбаев А.			2.2023		РП	15	56
Проверил									
Норм.контр		Голощапский Д.			2.2023	План сетей К1, К1Н. лист 5.1 Участок напорной и самотечной канализации от КНС-29 до ГКНС М1:1000	ТОО "Институт КАЗГИПРОВОДХОЗ"		

План сетей К1, К1Н. лист 5.2
Участок напорной и самотечной канализации от КНС-29 до ГКНС
М1:1000

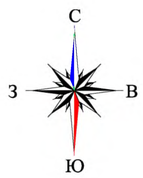

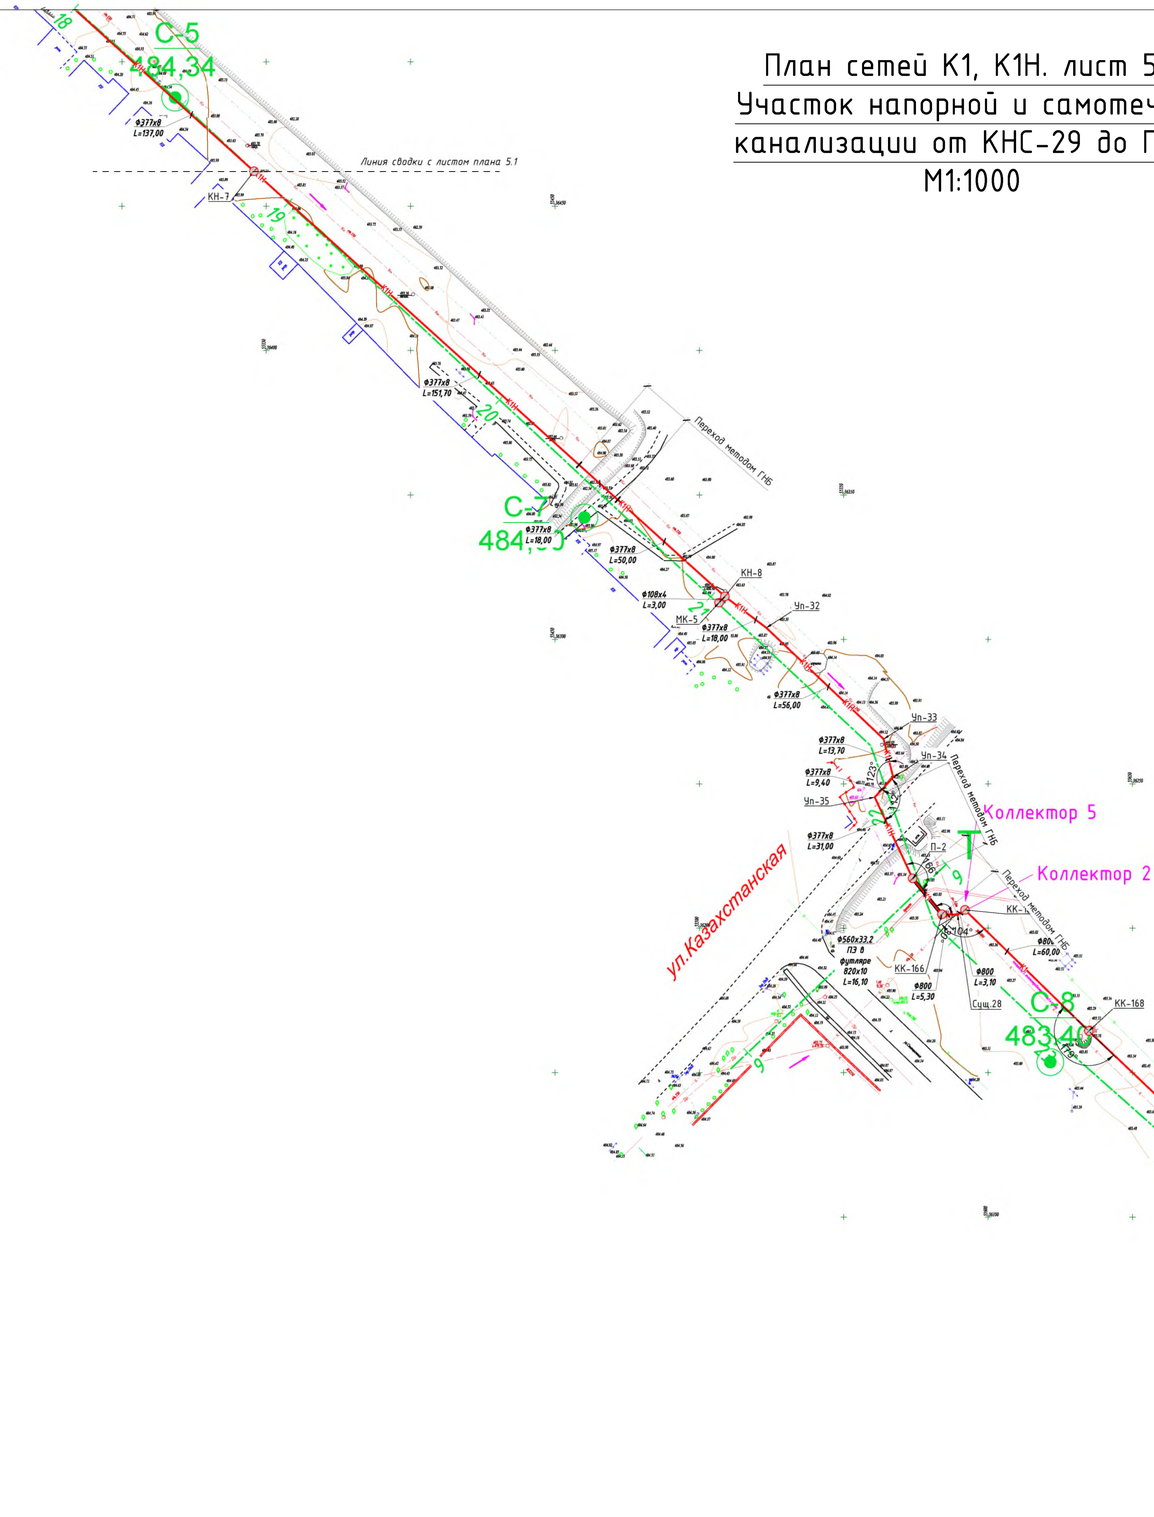

Схема расположения листов плана

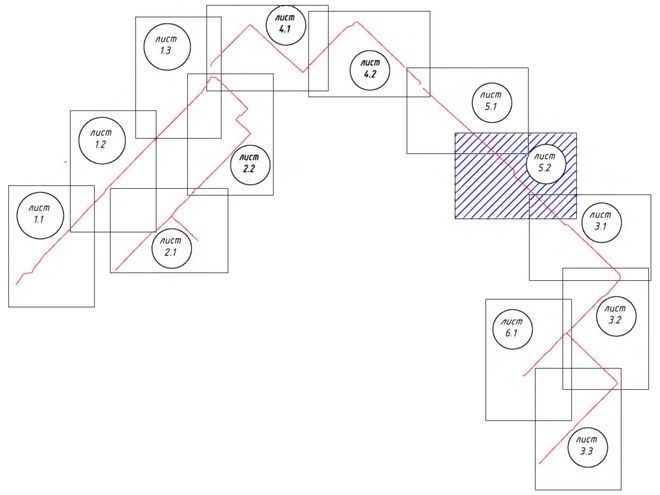

Условные обозначения

К1	-	Проектируемая самотечная канализация
К1Н	-	Проектирумая напорная канализация
КК-8	-	Проектируемый канализационный колодец на самотечной сети К1
КН-8	-	Проектируемый колодец на напорной сети К1Н
КП-1	-	Проектируемый прямоугольный колодец на напорной сети К1Н
С-37 483,61	-	Геологические шурфы
	-	Линии разрезов по геологическим шурфам

						58/2023-НК	
						РП "Реконструкция и строительство канализационных коллекторов г. Шахтинска"	
Изм.	Кол.	Лист	№док.	Подпись	Дата		
ГИП		Муканова М.Б.			12.2023	Наружные сети канализации	Стадия: РП; Лист: 16; Листов: 56
Исполнил		Аппысбаев А.			12.2023		
Проверил							
Норм.контр		Головчанский Д.			12.2023	План сетей К1, К1Н. лист 5.2 Участок напорной и самотечной канализации от КНС-29 до ГКНС М1:1000	ТОО "Институт КАЗГИПРОВОДХОЗ"

План сетей К1, К1Н. лист 6.1
Участок самотечной канализации "31 квартал до ГКНС район Сатпаева" М1:1000

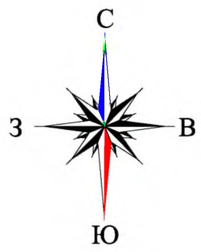

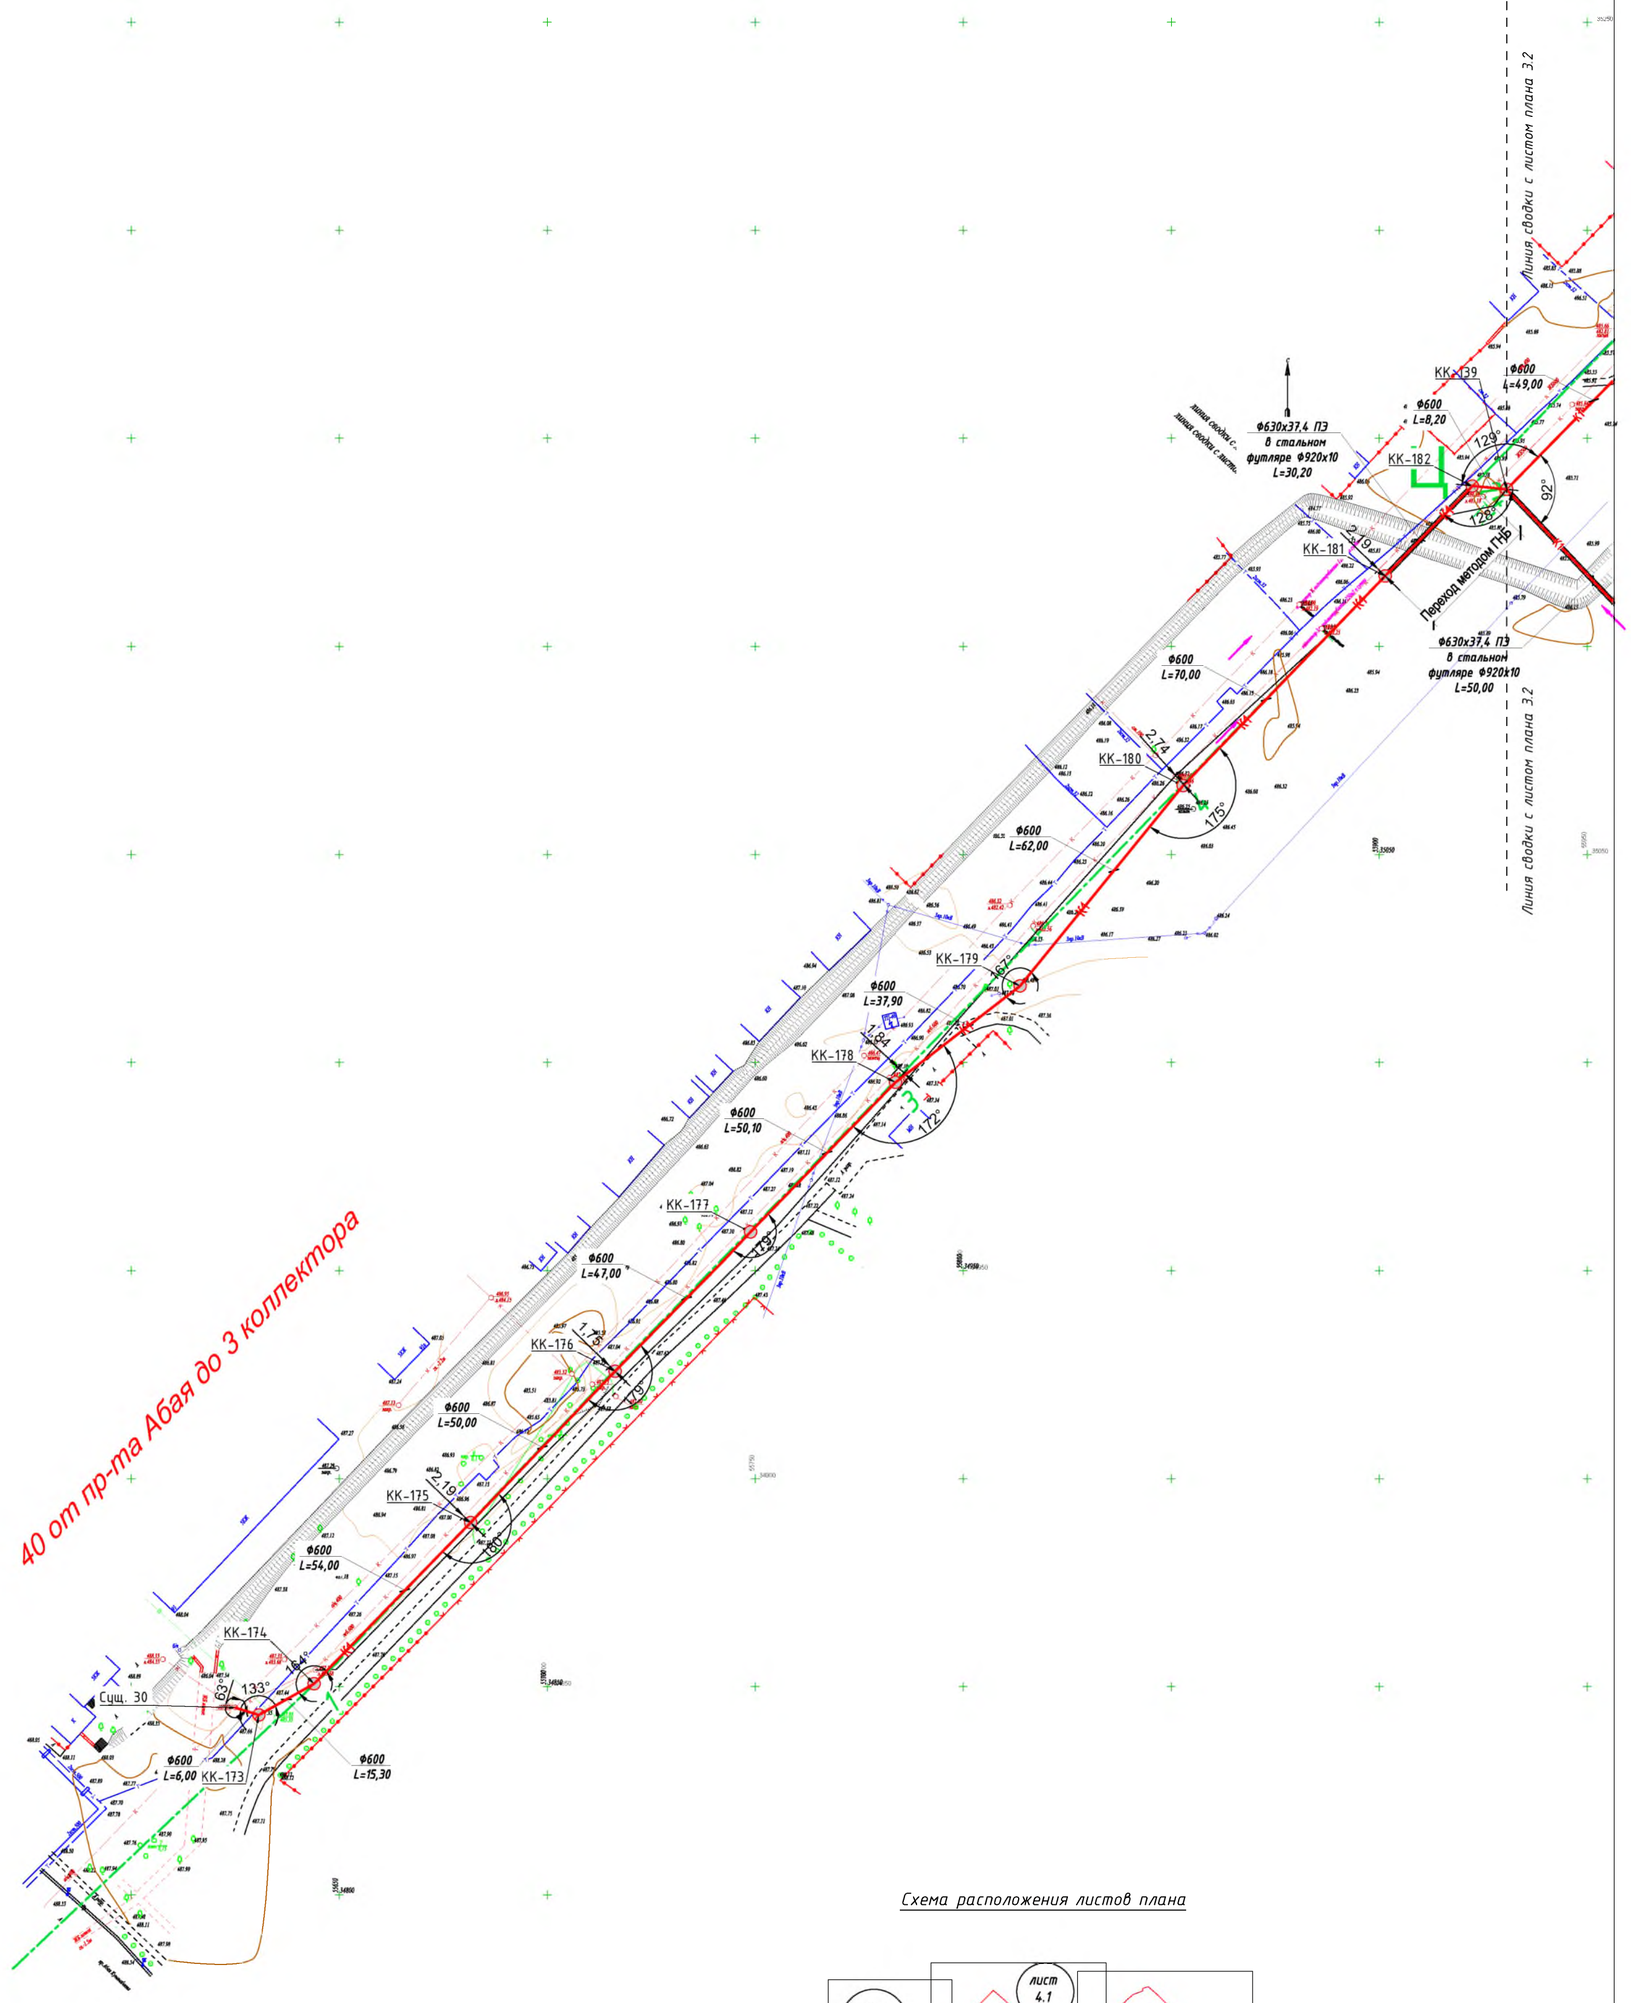

Схема расположения листов плана

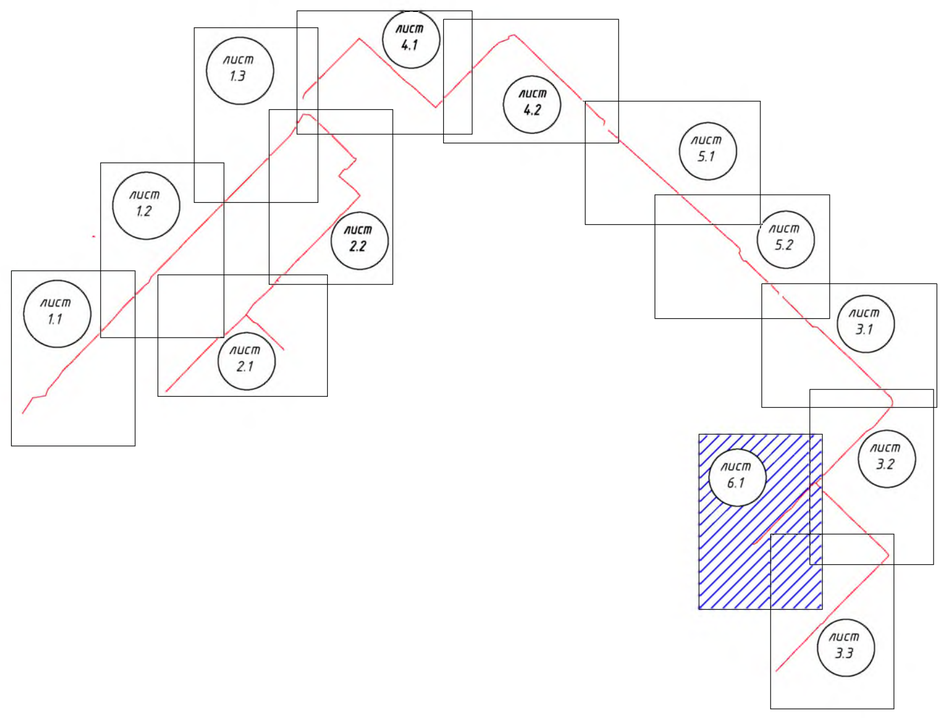

Условные обозначения

К1	-	Проектируемая самотечная канализация
К1Н	-	Проектирумая напорная канализация
КК-8	-	Проектируемый канализационный колодец на самотечной сети К1
КН-8	-	Проектируемый колодец на напорной сети К1Н
КП-1	-	Проектируемый прямоугольный колодец на напорной сети К1Н
С-37 483,61	-	Геологические шурфы
	-	Линии разрезов по геологическим шурфам

						58/2023-НК		
						РП "Реконструкция и строительство канализационных коллекторов г. Шахтинска"		
Изм.	Кол.	Лист	№док.	Подпись	Дата			
ГИП		Муканова М.Б.			2.2023	Наружные сети канализации	Стадия	Лист	Листов
Исполнил		Аппысбаев А.			2.2023		РП	17	56
Проверил									
Норм.контр		Головчанский Д.			2.2023	План сетей К1, К1Н. лист 6.1 Участок самотечной канализации К1 "31 квартал до ГКНС район Сатпаева" М1:1000	ТОО "Институт КАЗГИПРОВОДХОЗ"		

Продольный профиль самотечной канализации от колодца Сущ.1 до колодца КК-25 (участок "Коллектор от ТЭЦ до КНС промзоны")

Условные обозначения:

- Проектная поверхность земли
- Натурная поверхность земли
- Отметка низа трубы
- Проектируемый канализационный колодец
- 2,32 — Глубина заложения

1. Литология

- Насыпной грунт
- ① Суглинок
- ② Глина
- ③ Супесь
- ④ Пески средние и крупные

2. Прочие обозначения

- ① Номер инженерно-геологического элемента
- С-1 — С - скважина, 1 - номер выработки
- 1.0 — Глубина залегания слоя, м
- ▼3.0м — Установившийся уровень грунтовых вод, м
- 5.0 — Глубина выработки, м

Границы комплексов и элементов:

- Установленные литологические

Внимание
Перед началом производства строительно-монтажных работ, необходимо получить разрешение на строительство в территориальных органах государственного архитектурно-строительного контроля. Производство земляных и других вскрышных работ следует производить только после согласования производства работ с организациями, на балансе которых находятся подземные коммуникации и сооружения и в присутствии их представителя.

Узел сопряжения футляра с колодцем

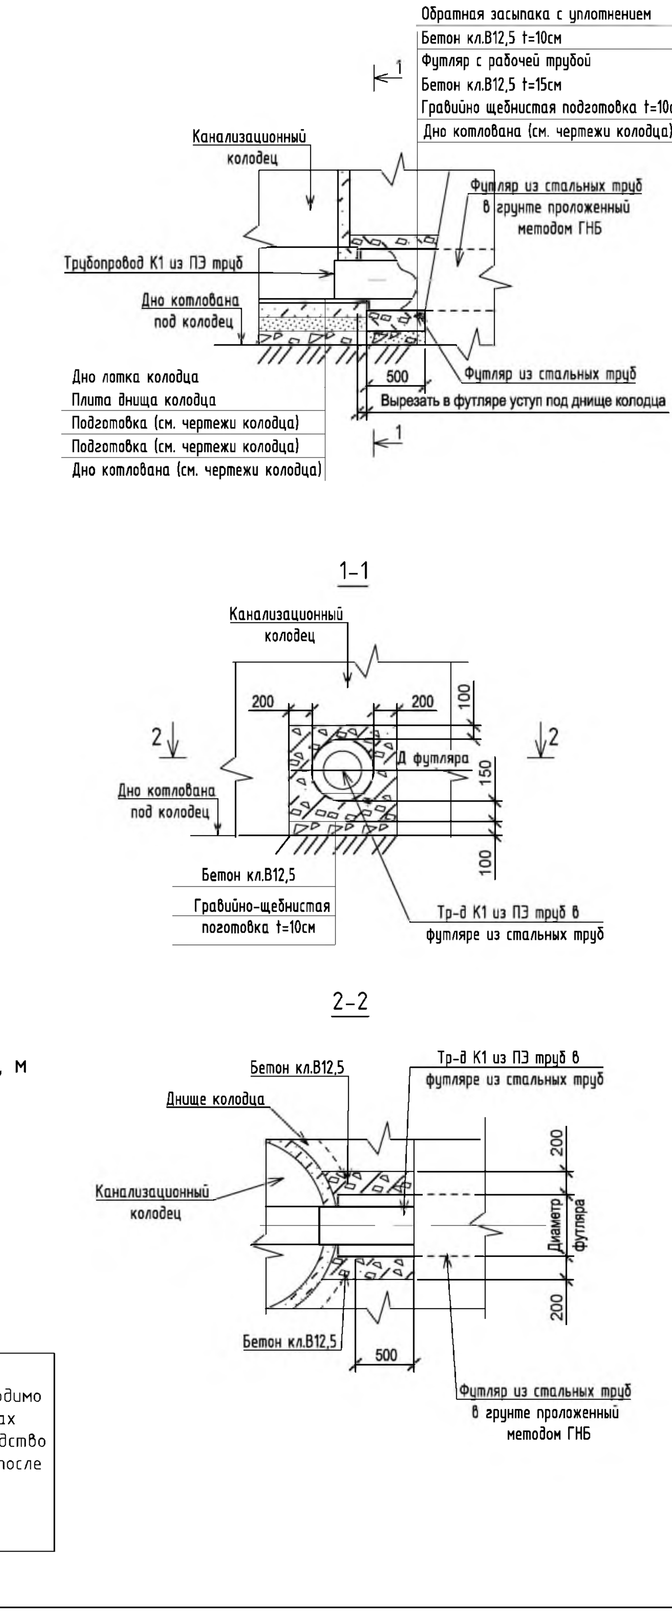

Поперечное сечение траншеи при глубине заложения трубопровода более 5,0м

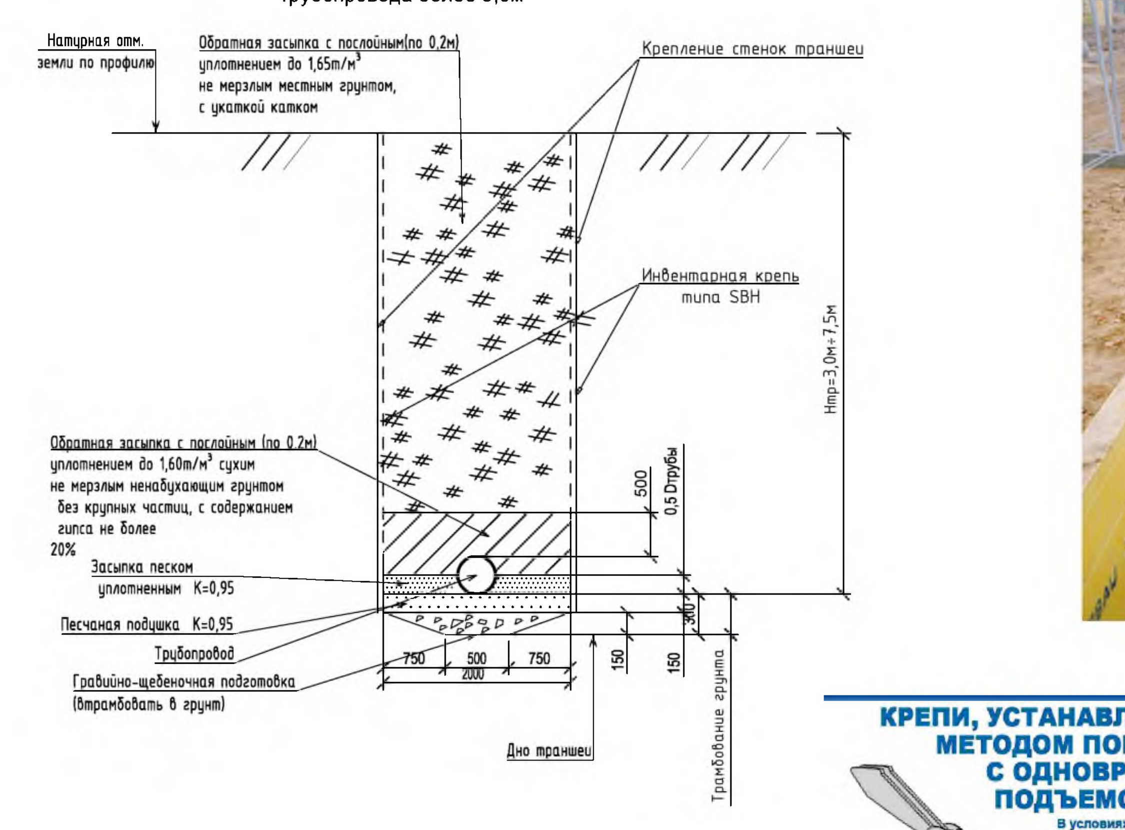

Крепление стенок траншеи. Общий вид

Инвентарные крепи типа SBH

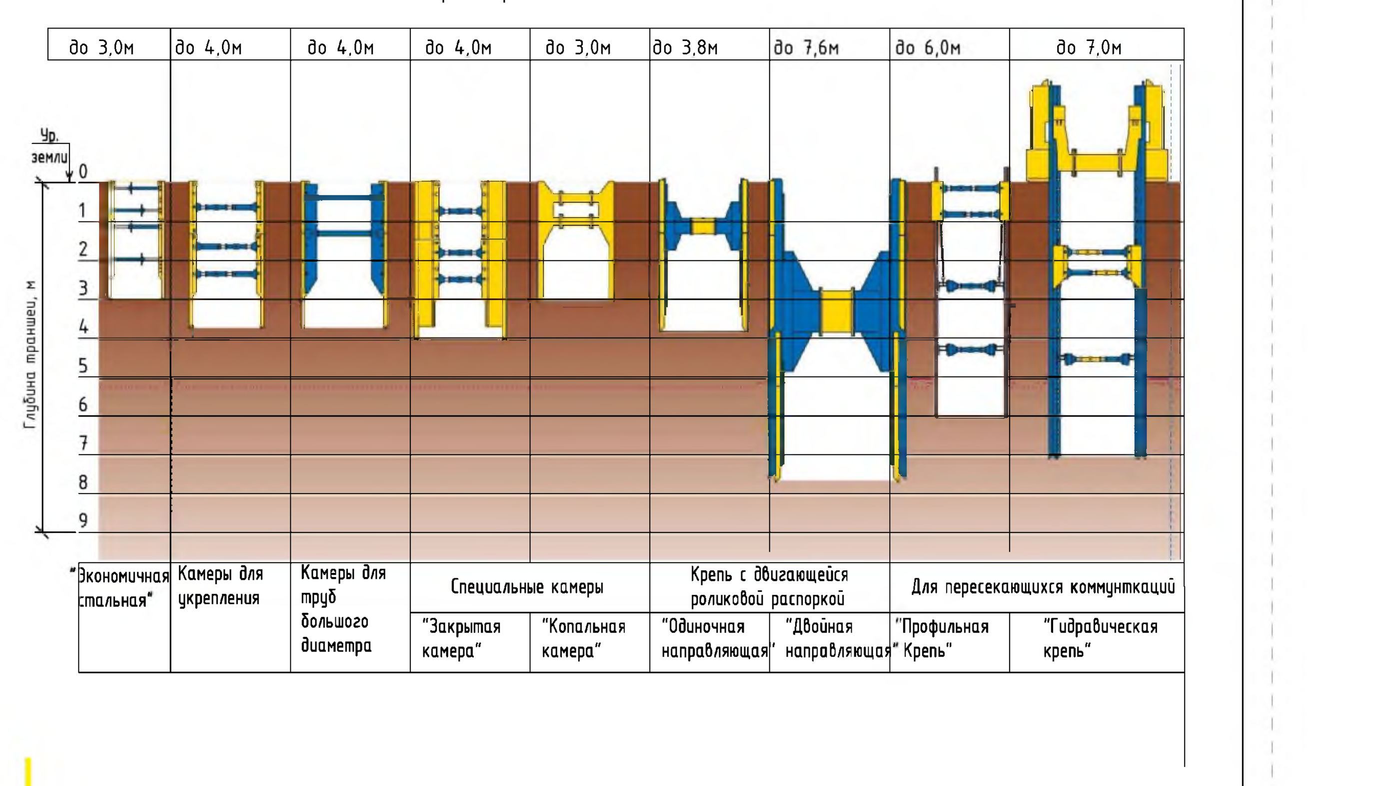

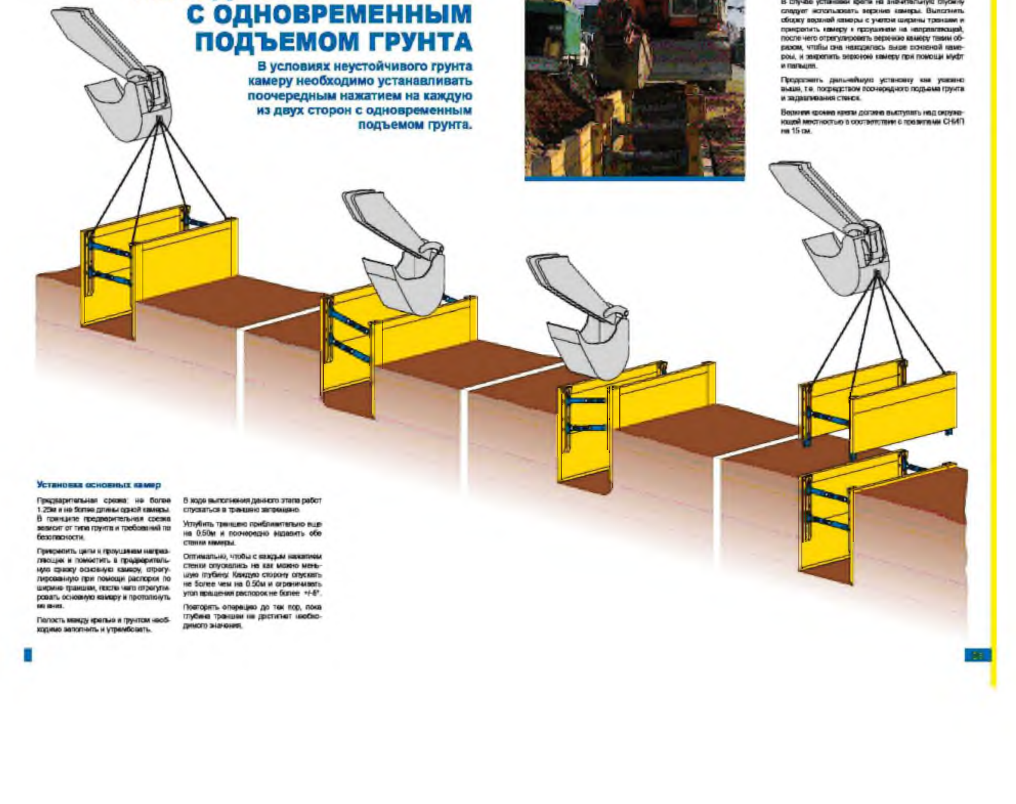

Примечание
Типы и способы креплений траншеи разрабатываются в проектах производства работ и проекте организации строительства.
В качестве альтернативы использования инвентарных креплений могут использоваться крепления из досок закладываемых за стальные трубы при глубине до 4,5 м включительно и балки двутавровые при глубине траншей до 8 м в сочетании с поясами из двутавровых балок и распорами из бревен и стальных труб , размеры которых устанавливается расчетом. Глубина защемления труб и двутавровых балок ниже отметки дна траншеи проверяется и уточняется при расчете подпорных стенок.
Шаг забивки балок крепления , шаг распорок, толщина досок, также устанавливаются расчетом
Выбор варианта зависит от прокладываемой коммуникации, от высоты, глубины траншеи и схемы обратной засыпки.

						58/2023-НК			
Изм	Кол.	Лист	№док.	Подпись	Дата	РП "Реконструкци и строительство канализационных коллекторов г. Шахтинска"			
ГИП		Муканова М.Б.			2.2023	Наружные сети канализации	Стадия	Лист	Листов
Исполнил		Алпысбаев А.			2.2023		РП	18	56
Проверил									
Норм.контр.		Головчанский Д.			2.2023	Продольный профиль самотечной канализации от колодца Сущ.1 до колодца КК-25 (участок Коллектор от ТЭЦ до КНС промзоны)	ТОО "Институт КАЗГИПРОВОДХОЗ"		

Продольный профиль самотечной канализации от колодца КК-25 до колодца Сущ.3 (участок "Коллектор от ТЭЦ до КНС промзоны")

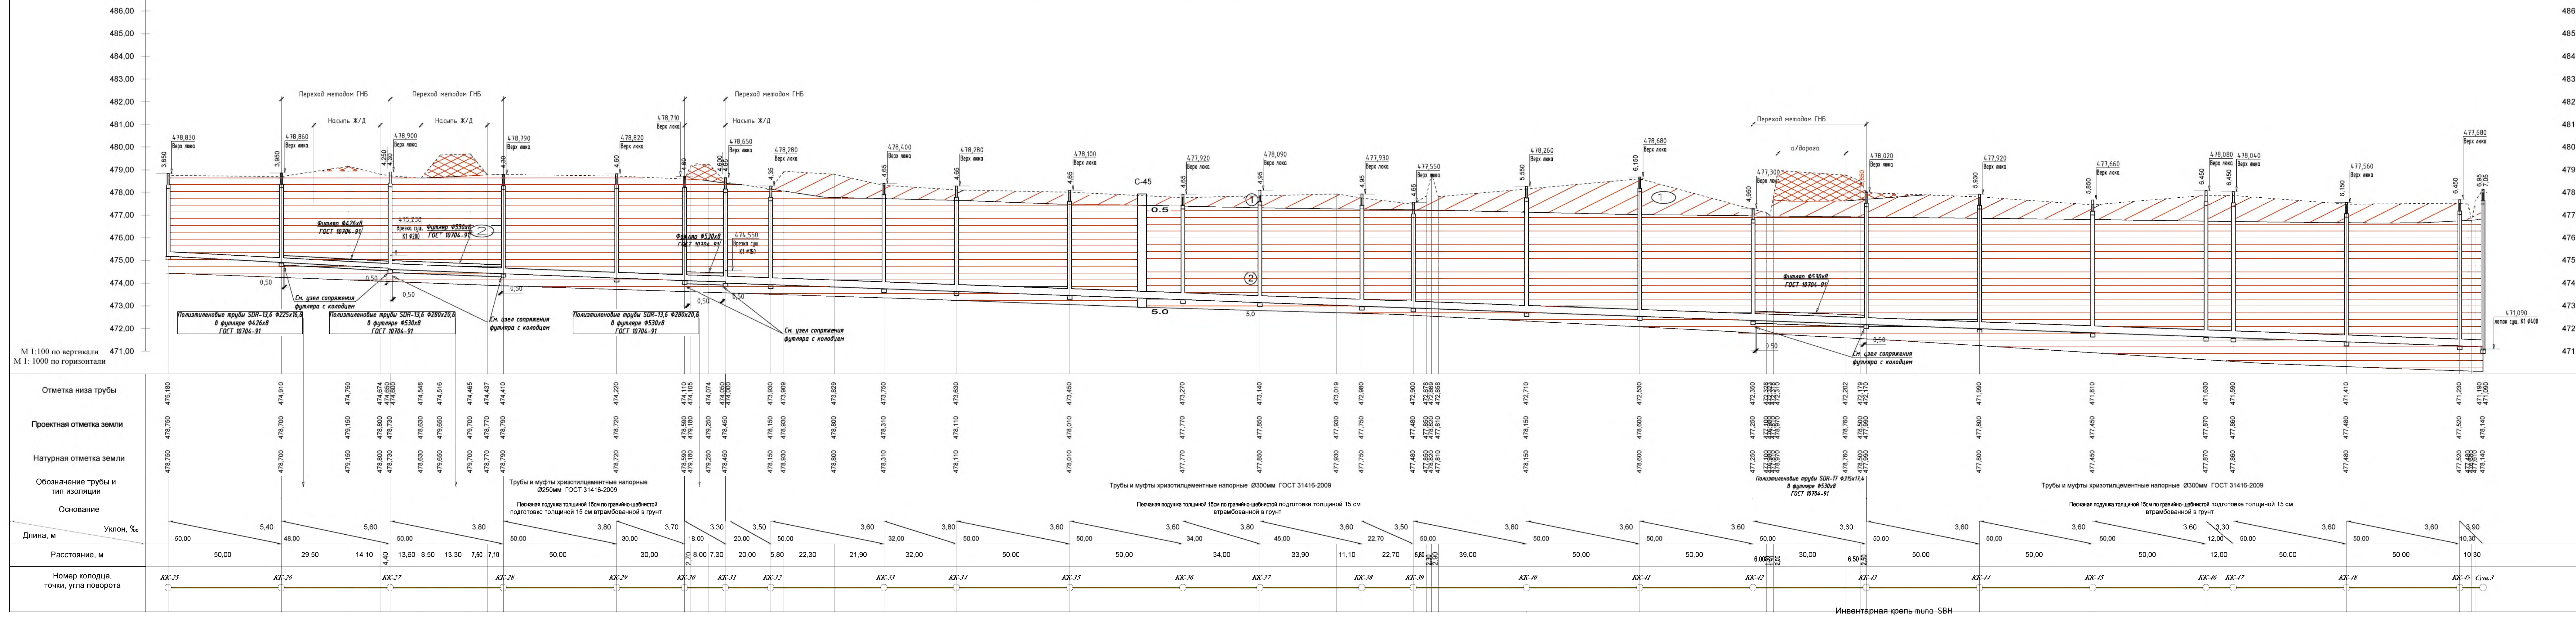

Инвентарные крепи типа SBH

от Сущ.2 до КК-17

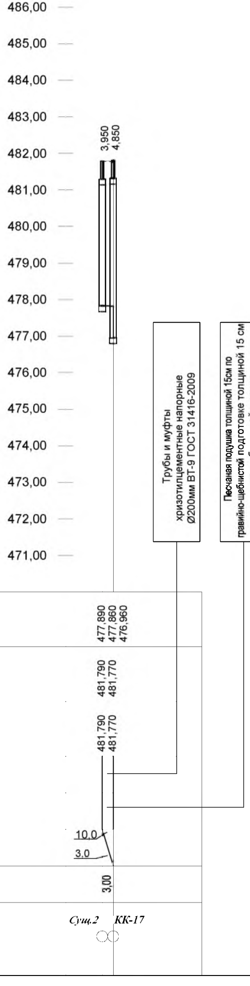

Условные обозначения:

- Проектная поверхность земли
- Натурная поверхность земли
- Отметка низа трубы
- Проектируемый канализационный колодец
- 2,32 — Глубина заложения

1. Литология

- Насыпной грунт
- (1) Суглинок
- (2) Глина
- (3) Супесь
- (4) Пески средние и крупные

2. Прочие обозначения

- (1) Номер инженерно-геологического элемента
- С-1 — С - скважина, 1 - номер выработки
- 1.0 — Глубина залегания слоя, м
- ▼3.0м — Установившийся уровень грунтовых вод, м
- 5.0 — Глубина выработки, м

Границы комплексов и элементов:

- Установленные литологические

Внимание
Перед началом производства строительно-монтажных работ, необходимо получить разрешение на строительство в территориальных органах государственного архитектурно-строительного контроля. Производство земляных и других вскрышных работ следует производить только после согласования производства работ с организациями, на балансе которых находятся подземные коммуникации и сооружения и в присутствии их представителя.

Узел сопряжения футляра с колодцем

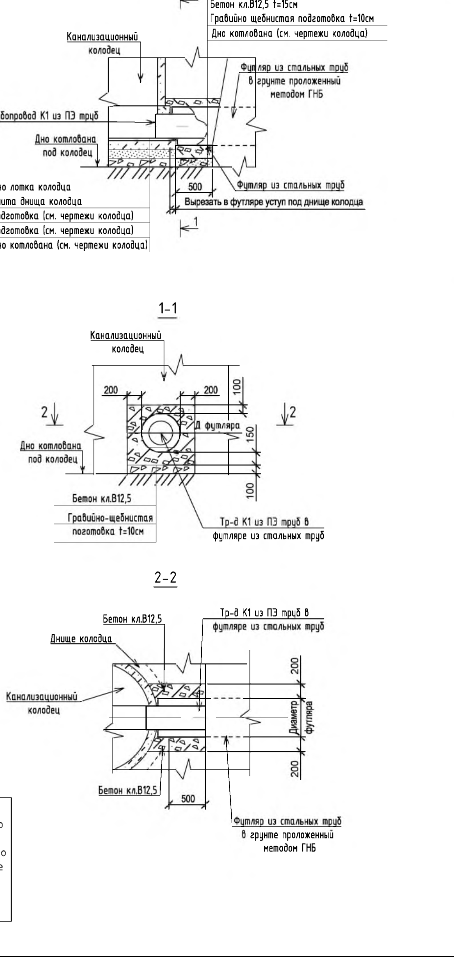

Поперечное сечение траншеи при глубине заложения трубопровода более 5,0м

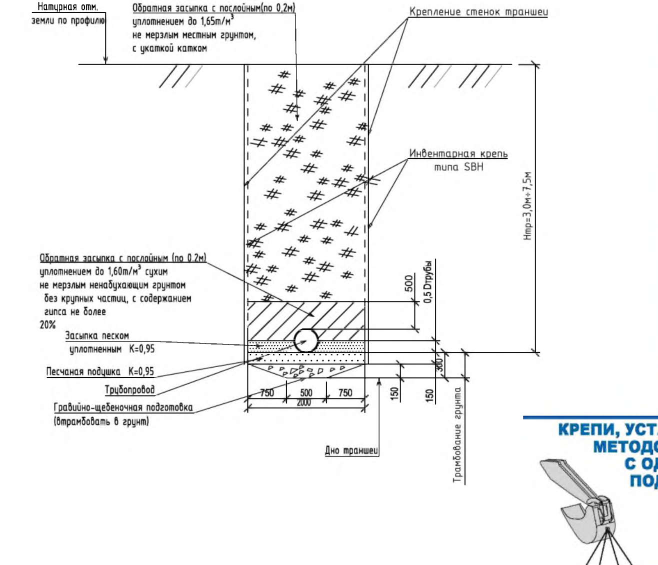

Крепление стенок траншеи. Общий вид

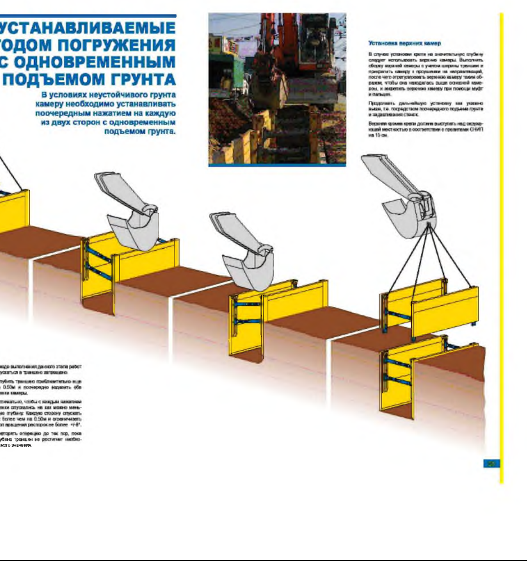

Инвентарные крепи типа SBH

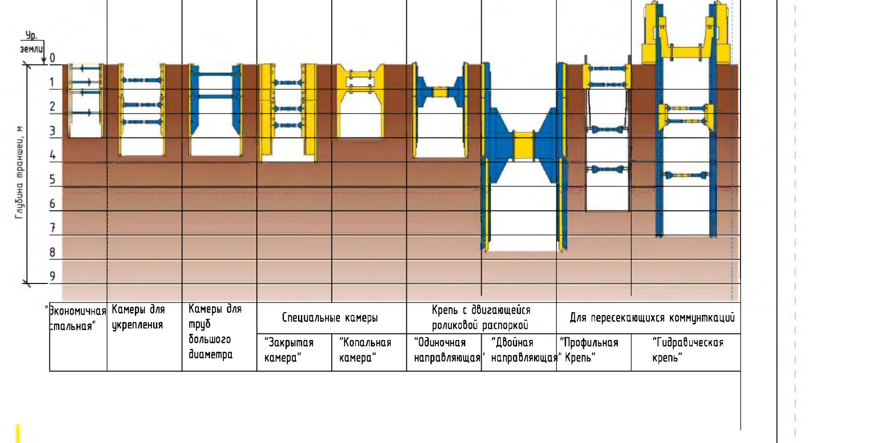

Примечание
Типы и способы креплений траншеи разрабатываются в проектах производства работ и проекте организации строительства.
В качестве альтернативы использования инвентарных креплений могут использоваться крепления из досок закладываемых за стальные трубы при глубине до 4,5 м включительно и балки двутавровые при глубине траншей до 8 м в сочетании с поясами из двутавровых балок и распорами из бревен и стальных труб , размеры которых устанавливается расчетом. Глубина защемления труб и двутавровых балок ниже отметки дна траншеи проверяется и уточняется при расчете подпорных стенок.
Шаг забивки балок крепления , шаг распорок, толщина досок, также устанавливаются расчетом
Выбор варианта зависит от прокладываемой коммуникации, от высоты, глубины траншеи и схемы обратной засыпки.

						58/2023-НК			
						РП "Реконструкция и строительство канализационных колекторов г Шахтинска"			
Изм	Кол.	Лист	№док.	Подпись	Дата				
ГИП		Муканова М.Б.			2.2023	Наружные сети канализации	Стадия	Лист	Листов
Исполнил		Алпысбаев А.			2.2023		РП	19	56
Проверил									
Норм.контр.		Головчанский Д.			2.2023	Продольный профиль самотечной канализации от колодца КК-25 до колодца Сущ.3 (участок "Коллектор от ТЭЦ до КНС промзоны")	ТОО "Институт КАЗГИПРОВОДХОЗ"		

Продольный профиль самотечной канализации от колодца Сущ.3 до колодца КК-95 (участок "Коллектор от проспекта Абая до КНС промзоны")

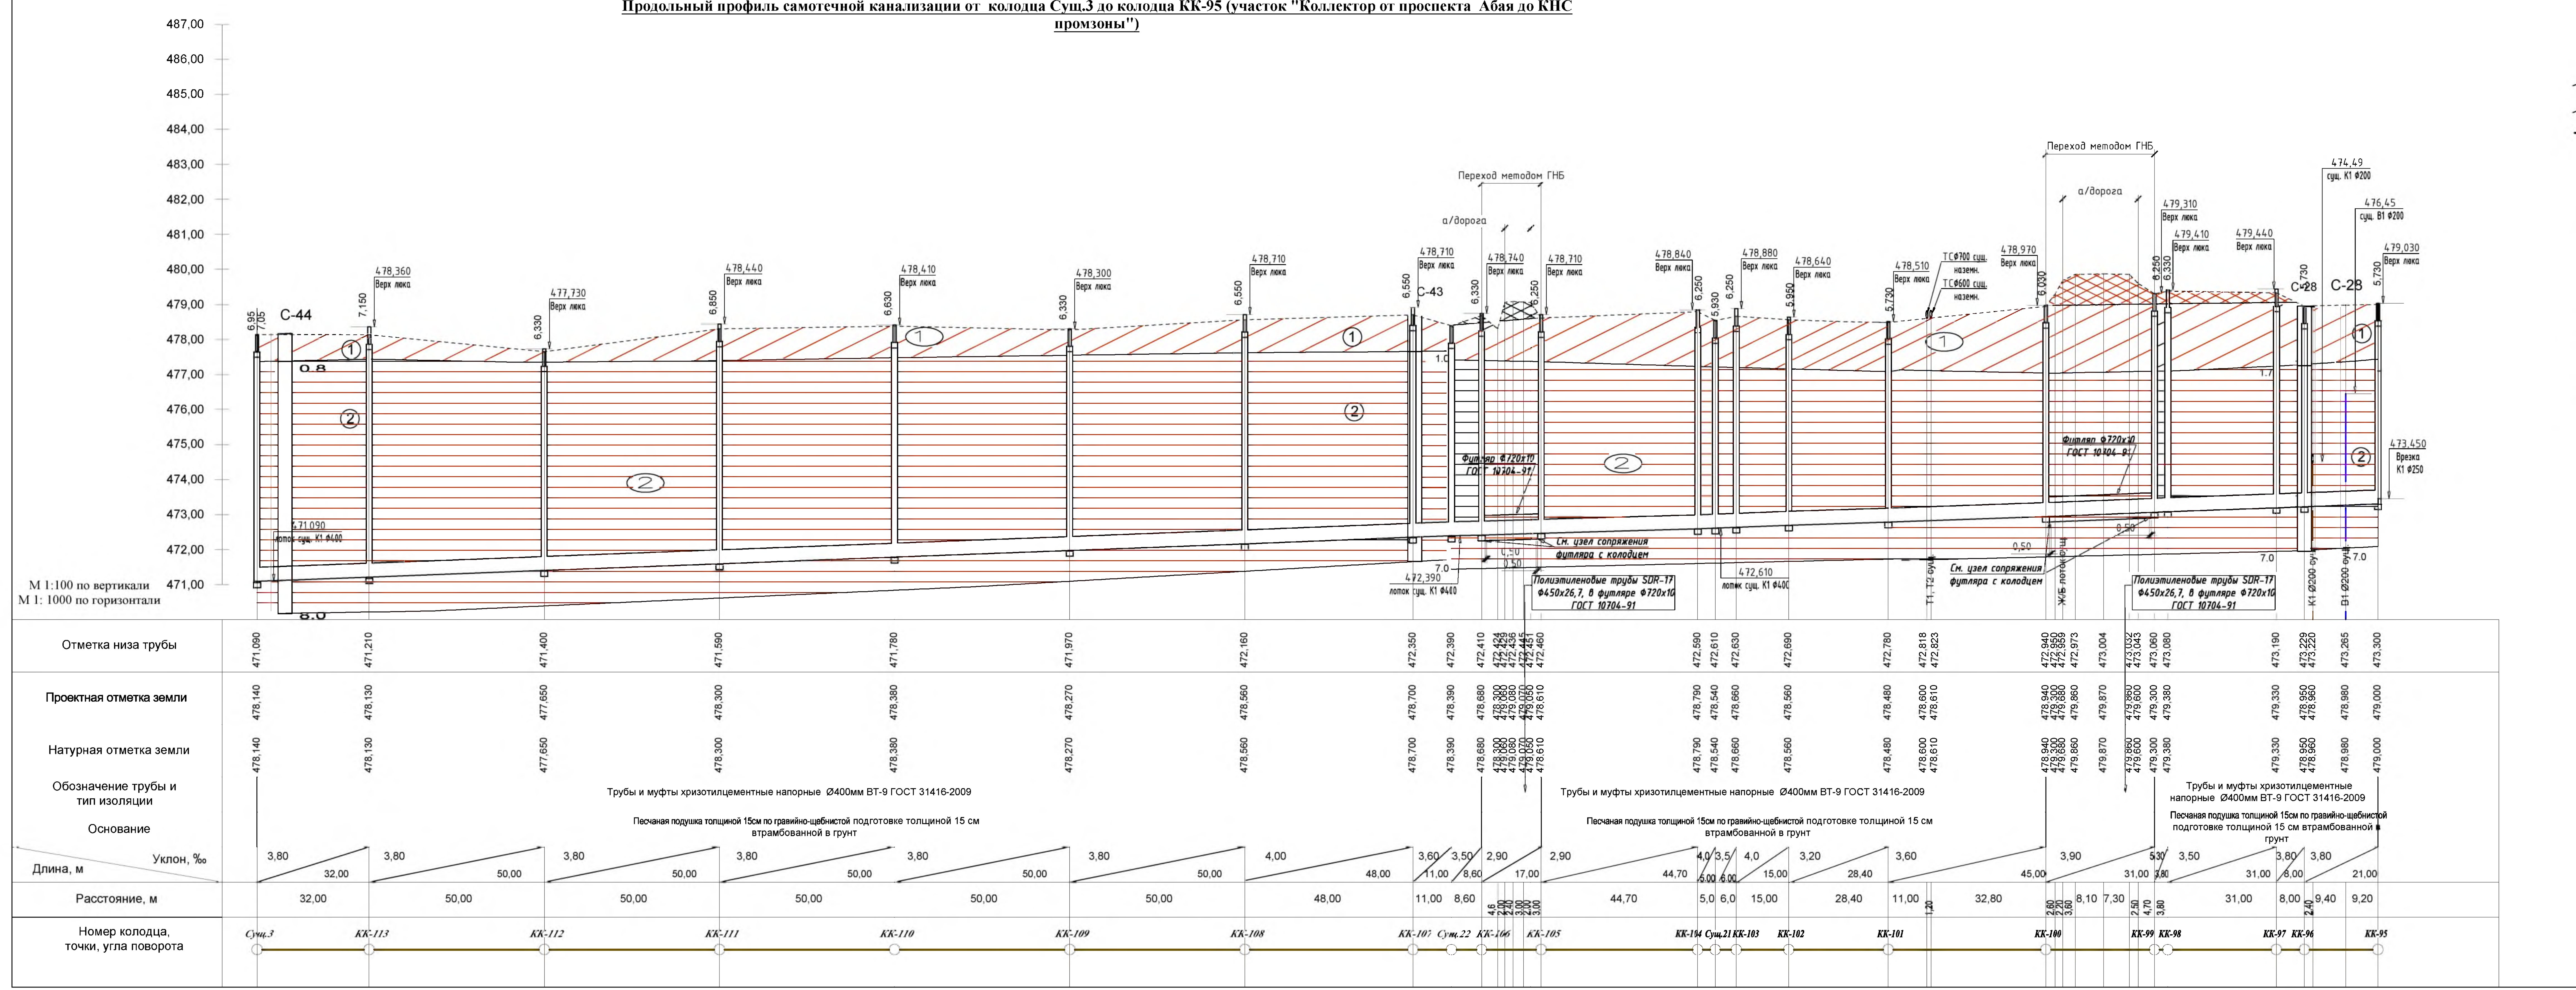

Условные обозначения:

- Проектная поверхность земли
- Натурная поверхность земли
- Отметка низа трубы
- Проектируемый канализационный колодец
- 2,32 — Глубина заложения

1. Литология

- Насыпной грунт
- ① Суглинок
- ② Глина
- ③ Супесь
- ④ Пески средние и крупные

2. Прочие обозначения

- ① Номер инженерно-геологического элемента
- С-1 — С - скважина, 1 - номер выработки
- 1.0 — Глубина залегания слоя, м
- ▼3.0м — Установившийся уровень грунтовых вод, м
- 5.0 — Глубина выработки, м

Границы комплексов и элементов:

- Установленные литологические

Внимание
Перед началом производства строительно-монтажных работ, необходимо получить разрешение на строительство в территориальных органах государственного архитектурно-строительного контроля. Производство земляных и других вскрышных работ следует производить только после согласования производства работ с организациями, на балансе которых находятся подземные коммуникации и сооружения и в присутствии их представителя.

Узел сопряжения футляра с колодцем

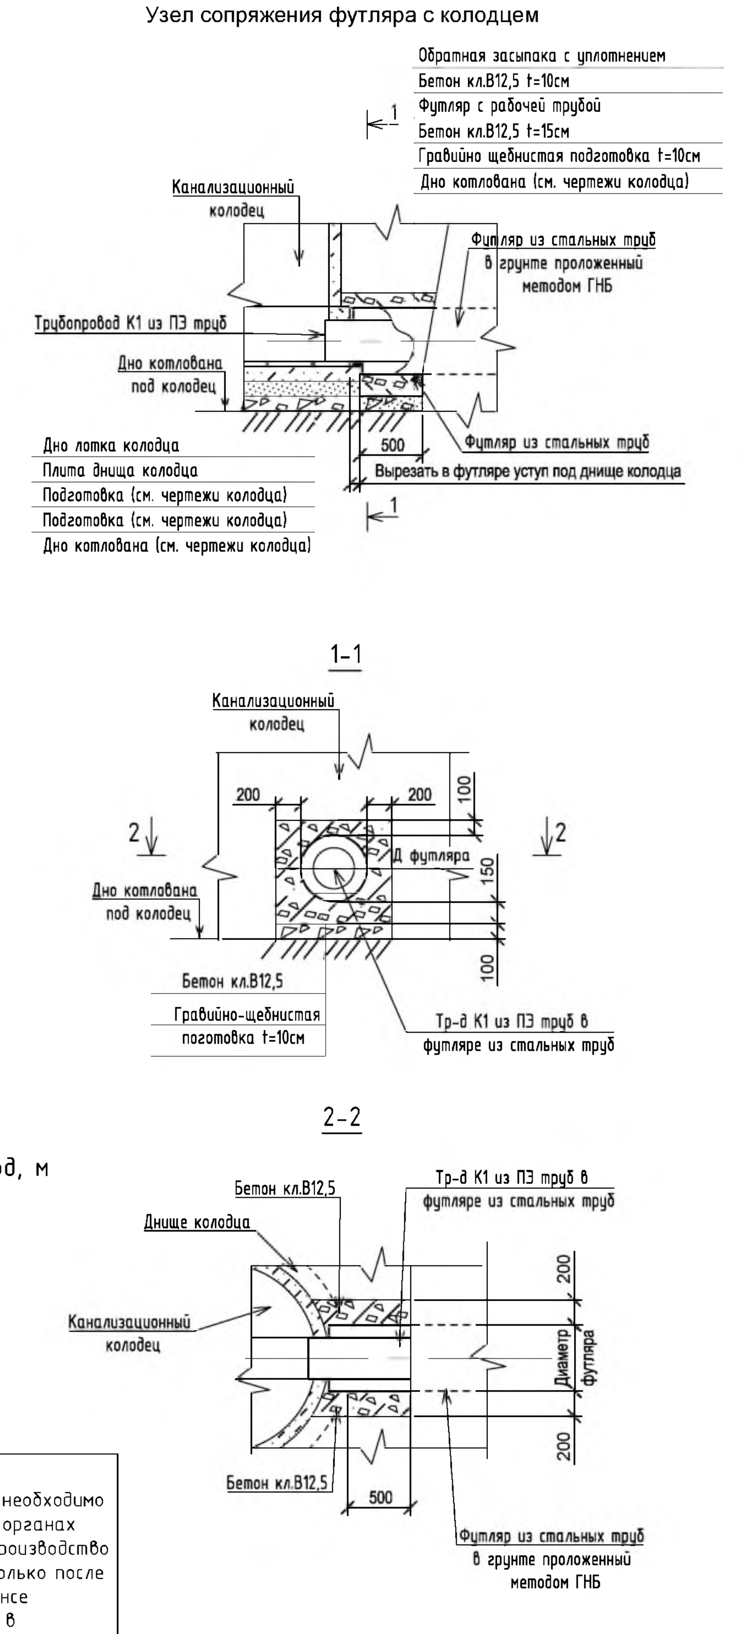

Поперечное сечение траншеи при глубине заложения трубопровода более 5,0м

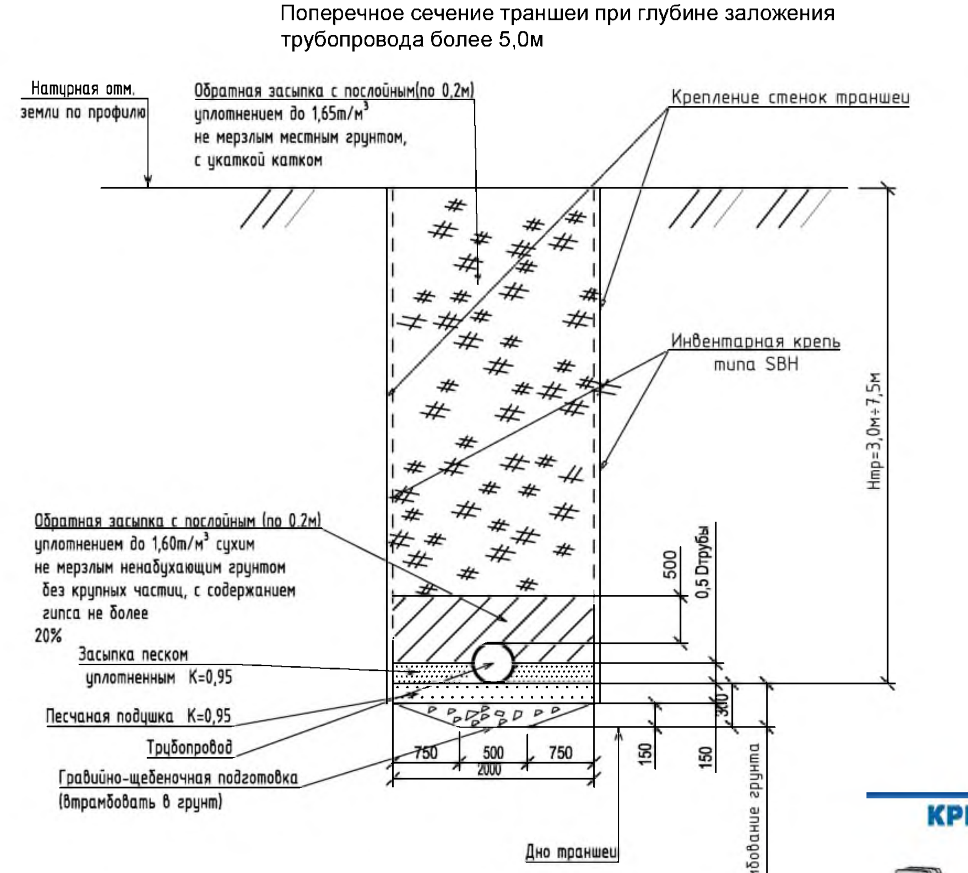

Крепление стенок траншеи. Общий вид

Инвентарные крепи типа SBH

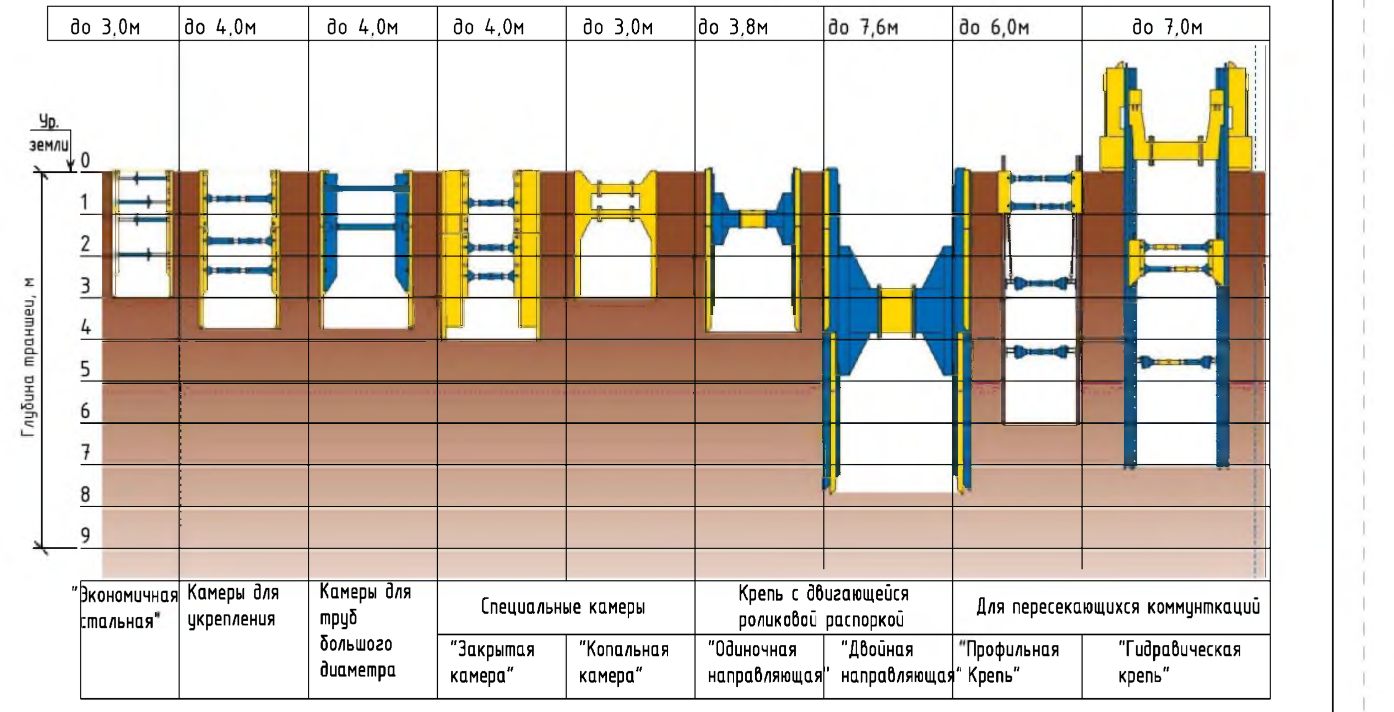

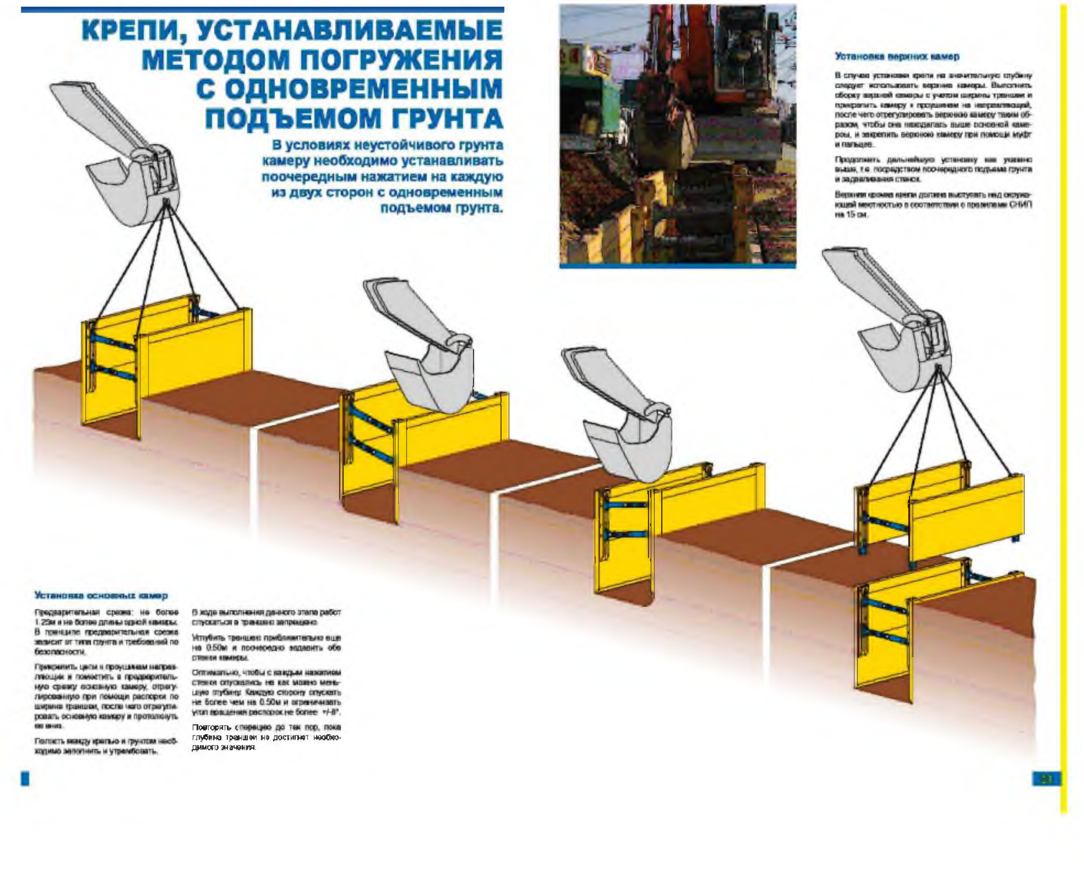

Примечание
Типы и способы креплений траншеи разрабатываются в проектах производства работ и проекте организации строительства.
В качестве альтернативы использования инвентарных креплений могут использоваться крепления из досок закладываемых за стальные трубы при глубине до 4,5 м включительно и балки двутавровые при глубине траншей до 8 м в сочетании с поясами из двутавровых балок и распорами из бревен и стальных труб , размеры которых устанавливается расчетом. Глубина защемления труб и двутавровых балок ниже отметки дна траншеи проверяется и уточняется при расчете подпорных стенок.
Шаг забивки балок крепления , шаг распорок, толщина досок, также устанавливаются расчетом
Выбор варианта зависит от прокладываемой коммуникации, от высоты, глубины траншеи и схемы обратной засыпки.

						58/2023-НК	
Изм	Кол.	Лист	№док.	Подпись	Дата	РП "Реконструкция и строительство канализационных колекторов г Шахтинска"	
ГИП		Муканова М.Б.		[подпись]	2.2023	Наружные сети канализации	Стадия: РП; Лист: 20; Листов: 56
Исполнил		Алпысбаев А.		[подпись]	2.2023		
Проверил							
Норм.контр.		Головчанский Д.		[подпись]	2.2023	Продольный профиль самотечной канализации от колодца Сущ.3 до колодца КК-95 (участок "Коллектор от пр-та Абая до КНС промзоны")	ТОО "Институт КАЗГИПРОВОДХОЗ"

Продольный профиль самотечной канализации от колодца Сущ.4 до колодца КК-95 (участки "Коллектор ул.Индустриальная", "Коллектор ул.Молодежная")

Условные обозначения:

- Проектная поверхность земли
- Натурная поверхность земли
- Отметка низа трубы
- Проектируемый канализационный колодец
- 2,32 — Глубина заложения

1. Литология

- Насыпной грунт
- (1) Суглинок
- (2) Глина
- (3) Супесь
- (4) Пески средние и крупные

2. Прочие обозначения

- (1) Номер инженерно-геологического элемента
- С-1 — С - скважина, 1 - номер выработки
- Глубина залегания слоя, м
- Установившийся уровень грунтовых вод, м
- Глубина выработки, м

Границы комплексов и элементов:

- Установленные литологические

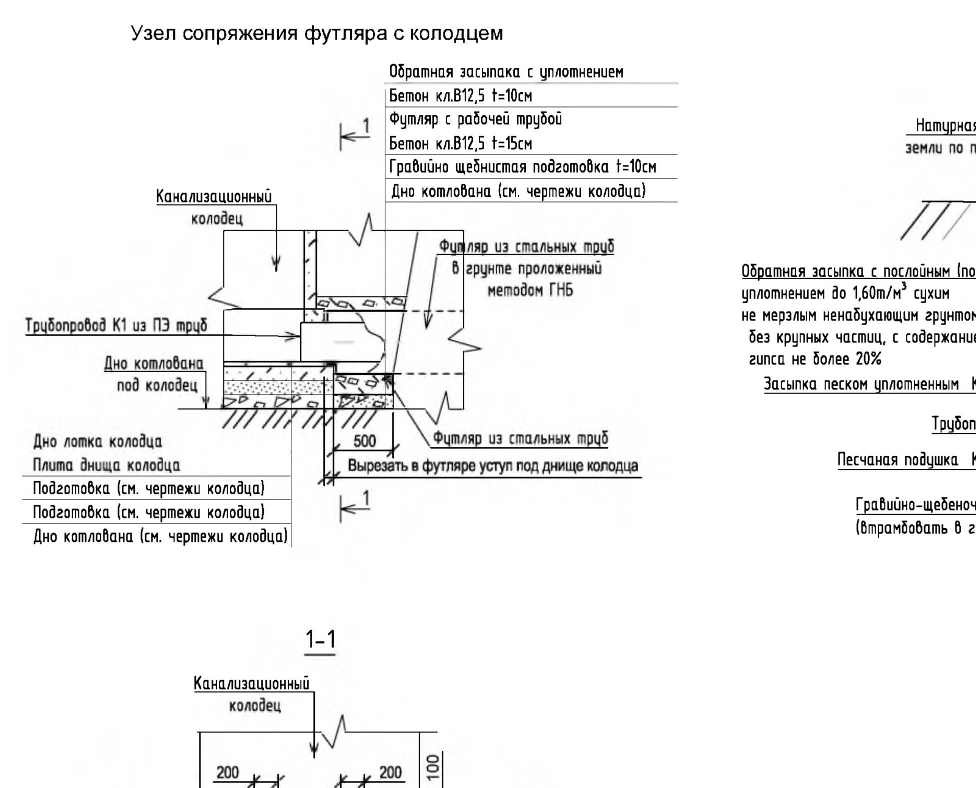

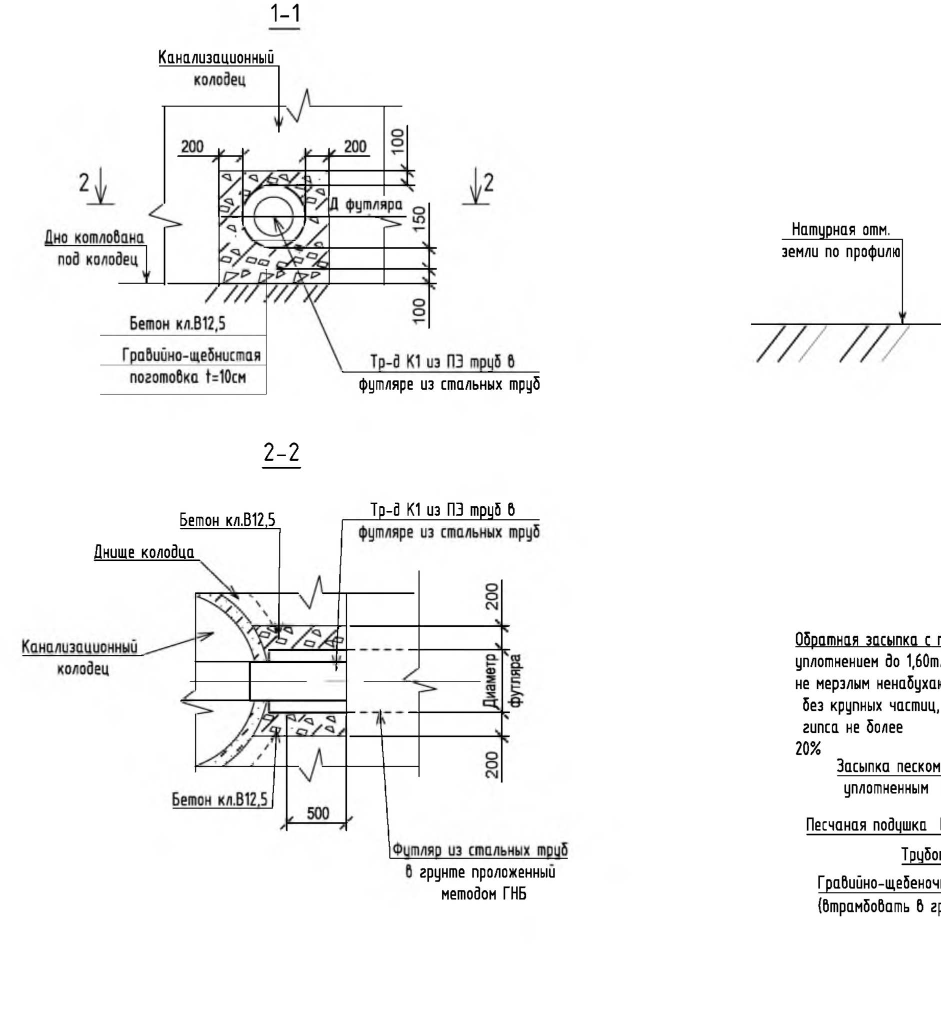

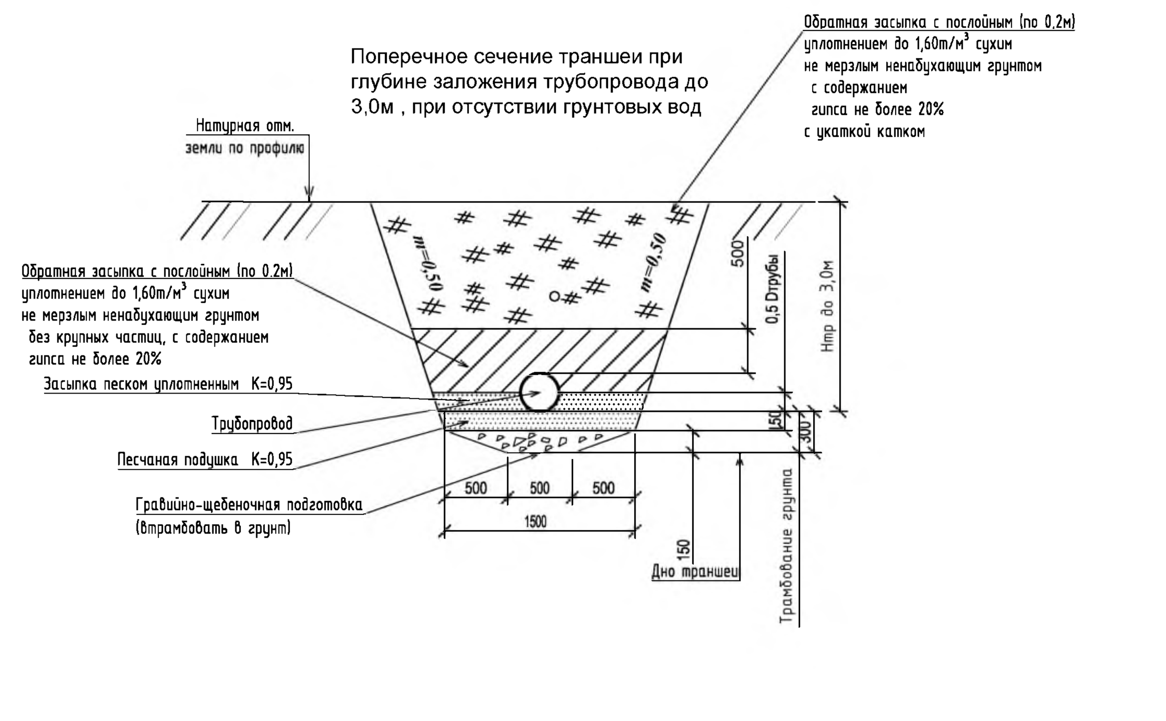

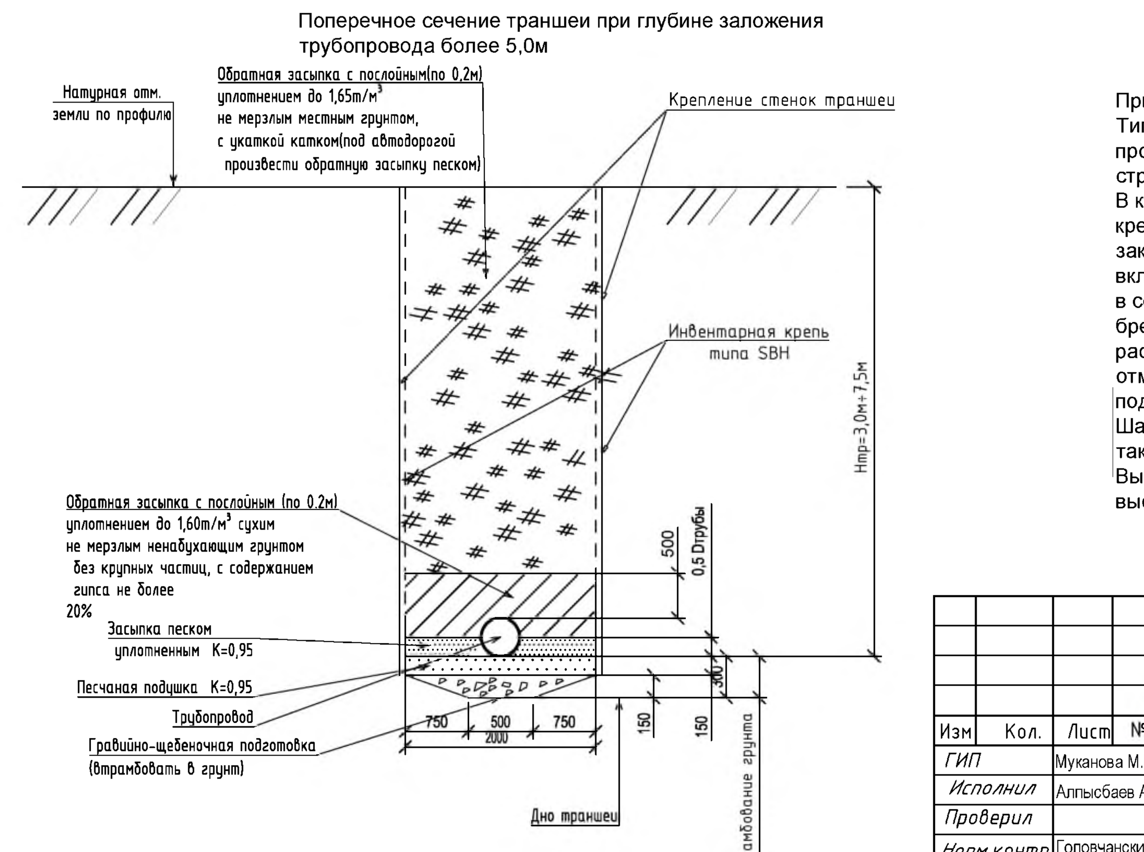

Внимание
Перед началом производства строительно-монтажных работ, необходимо получить разрешение на строительство в территориальных органах государственного архитектурно-строительного контроля. Производство земляных и других вскрышных работ следует производить только после согласования производства работ с организациями, на балансе которых находятся подземные коммуникации и сооружения и в присутствии их представителя.

Примечание
Типы и способы креплений траншеи разрабатываются в проектах производства работ и проекте организации строительства.
В качестве альтернативы использования инвентарных креплений могут использоваться крепления из досок закладываемых за стальные трубы при глубине до 4,5 м включительно и балки двутавровые при глубине траншей до 8 м в сочетании с поясами из двутавровых балок и распорами из бревен и стальных труб , размеры которых устанавливается расчетом. Глубина защемления труб и двутавровых балок ниже отметки дна траншеи проверяется и уточняется при расчете подпорных стенок.
Шаг забивки балок крепления , шаг распорок, толщина досок, также устанавливаются расчетом
Выбор варианта зависит от прокладываемой коммуникации, от высоты, глубины траншеи и схемы обратной засыпки.

						58/2023-НК
						РП "Реконструкция и строительство канализационных колекторов г Шахтинска"
Изм	Кол.	Лист	№док.	Подпись	Дата	
ГИП		Муканова М.Б.			2.2023	Наружные сети канализации — Стадия: РП; Лист: 21; Листов: 56
Исполнил		Алпысбаев А.			2.2023	
Проверил						
Норм.контр.		Головчанский Д.			2.2023	Продольные профили самотечной канализации от колодца Сущ.4 до колодца КК-95 (участки "Коллектор ул.Индустриальная", "Коллектор ул.Молодежная") — ТОО "Институт КАЗГИПРОВОДХОЗ"

Продольный профиль самотечной канализации врезок от существующих колодцев(участки ул. Индустриальная от ул. Молодежная до пр-та Абая, ул. Молодежная до ул. Индустриальная)

Условные обозначения

1. Литология

Насыпной грунт

Суглинок

Глина

Супесь

Пески средние и крупные

2. Прочие обозначения

Номер инженерно-геологического элемента

С-1 — С - скважина, 1 - номер выработки

Глубина залегания слоя, м

Установившийся уровень грунтовых вод, м

Глубина выработки, м

Границы комплексов и элементов:

Установленные литологические

Внимание
Перед началом производства строительно-монтажных работ, необходимо получить разрешение на строительство в территориальных органах государственного архитектурно-строительного контроля. Производство земляных и других вскрышных работ следует производить только после согласования производства работ с организациями, на балансе которых находятся подземные коммуникации и сооружения и в присутствии их представителя.

Узел сопряжения футляра с колодцем

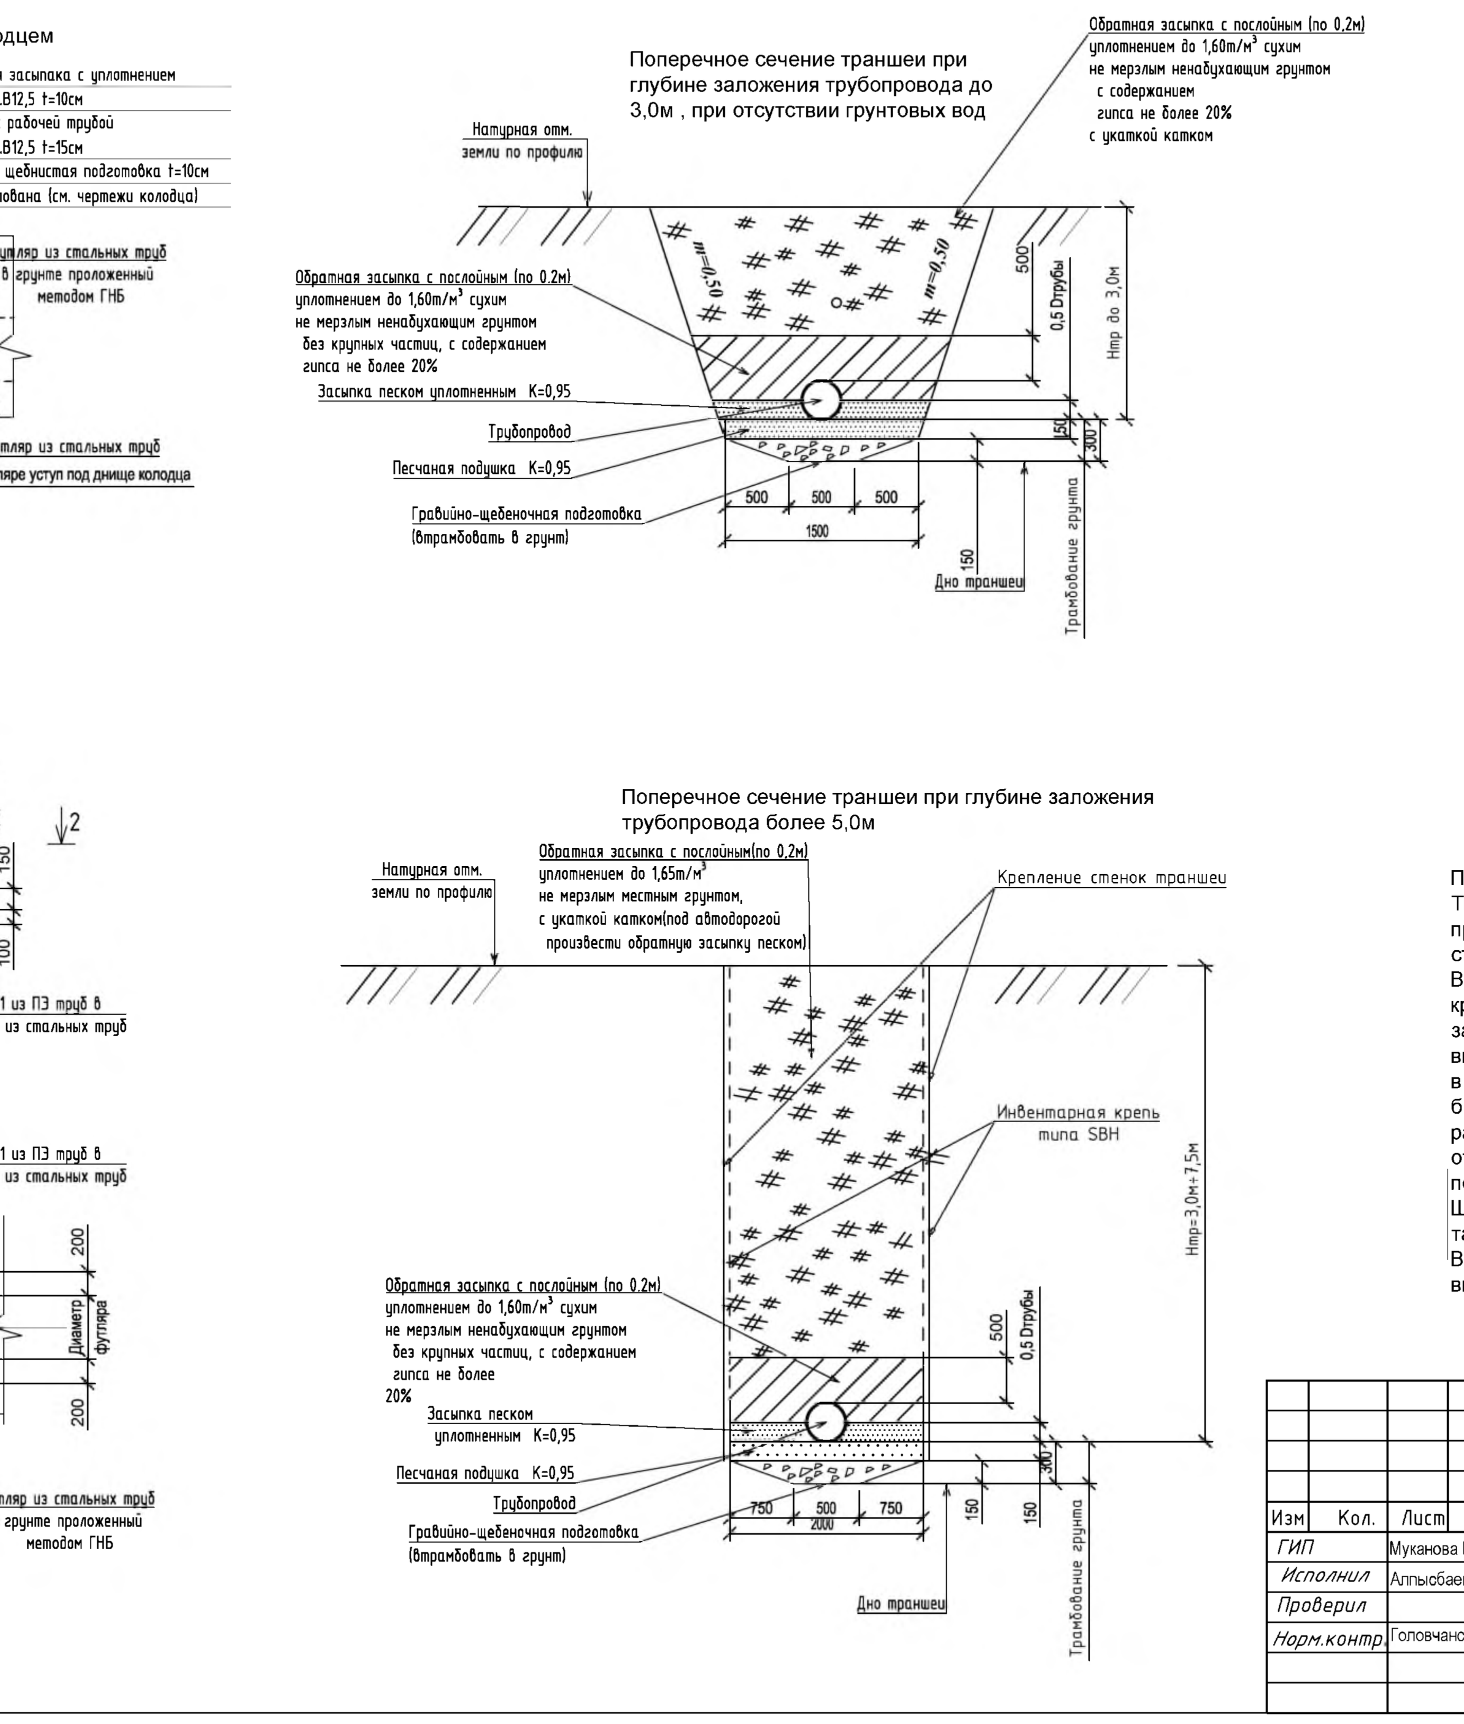

Крепление стенок траншеи. Общий вид

Примечание
Типы и способы креплений траншеи разрабатываются в проектах производства работ и проекте организации строительства.
В качестве альтернативы использования инвентарных креплений могут использоваться крепления из досок закладываемых за стальные трубы при глубине до 4,5 м включительно и балки двутавровые при глубине траншей до 8 м в сочетании с поясами из двутавровых балок и распорами из бревен и стальных труб , размеры которых устанавливается расчетом. Глубина защемления труб и двутавровых балок ниже отметки дна траншеи проверяется и уточняется при расчете подпорных стенок.
Шаг забивки балок крепления , шаг распорок, толщина досок, также устанавливаются расчетом
Выбор варианта зависит от прокладываемой коммуникации, от высоты, глубины траншеи и схемы обратной засыпки.

Изм	Кол.	Лист	№док.	Подпись	Дата	58/2023-НК			
						РП "Реконструкция и строительство канализационных колекторов г Шахтинска"			
ГИП		Муканова М.Б.			2.2023	Наружные сети канализации	Стадия	Лист	Листов
Исполнил		Аплысбаев А.			2.2023		РП	22	56
Проверил									
Норм.контр.		Головчанский Д.			2.2023	Продольные профили самотечной канализации врезок от существующих колодцев(участки ул. Индустриальная от ул. Молодежная)	ТОО "Институт КАЗГИПРОВОДХОЗ"		

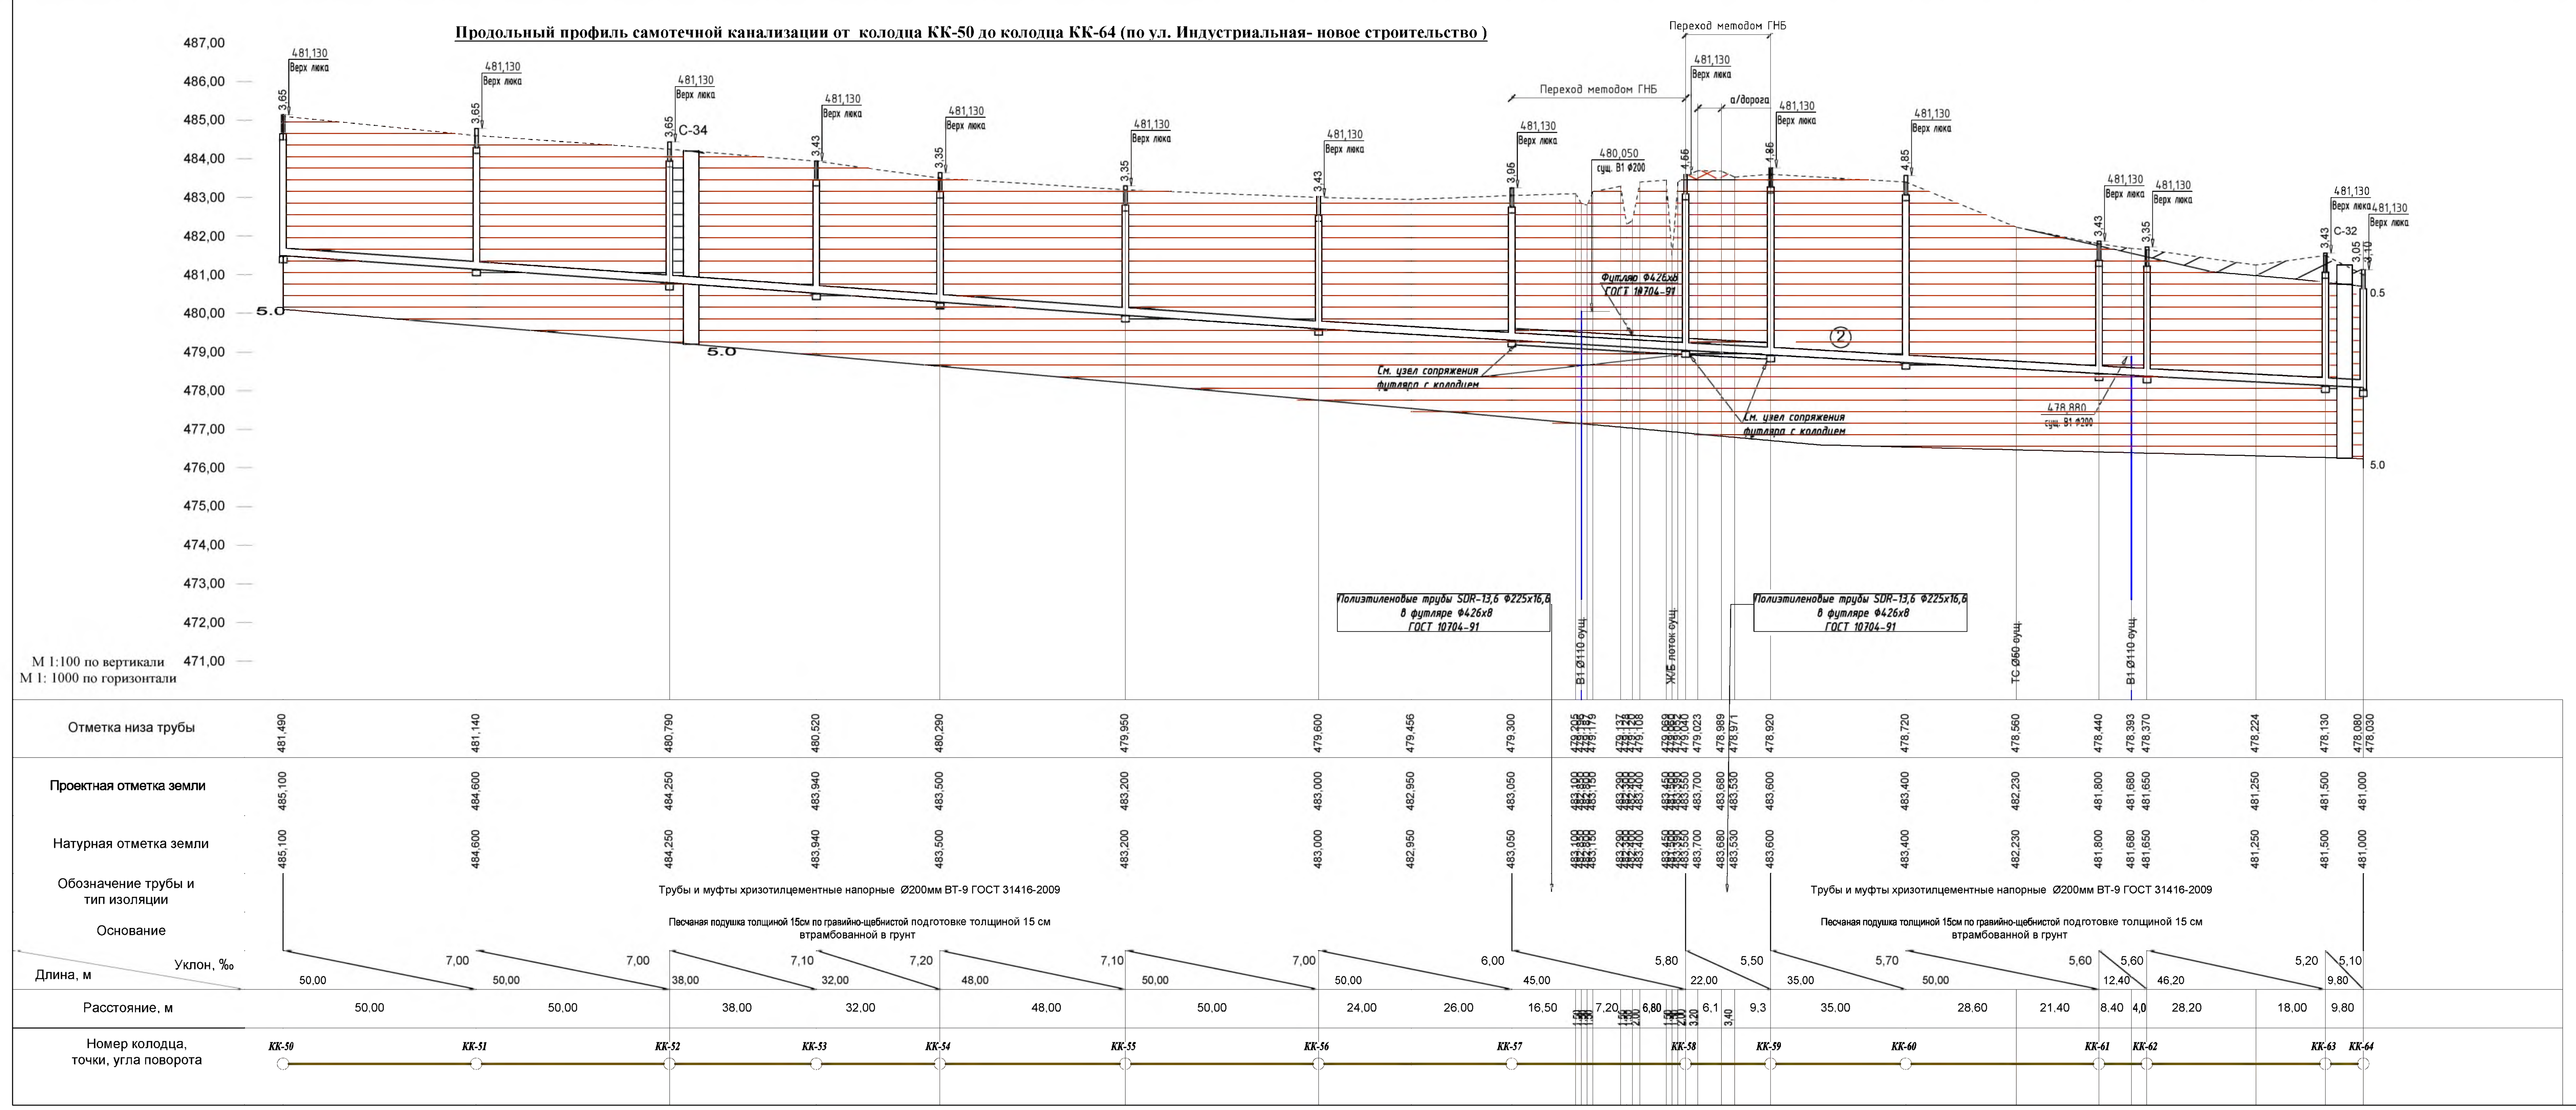

Условные обозначения:

- Проектная поверхность земли
- Натурная поверхность земли
- Отметка низа трубы
- Проектируемый канализационный колодец
- 2,32 — Глубина заложения

1. Литология

- Насыпной грунт
- ① Суглинок
- ② Глина
- ③ Супесь
- ④ Пески средние и крупные

2. Прочие обозначения

- ① Номер инженерно-геологического элемента
- С-1 С - скважина, 1 - номер выработки
- 1.0 Глубина залегания слоя, м
- ▼3.0м Установившийся уровень грунтовых вод, м
- 5.0 Глубина выработки, м

Границы комплексов и элементов:

- Установленные литологические

Внимание
Перед началом производства строительно-монтажных работ, необходимо получить разрешение на строительство в территориальных органах государственного архитектурно-строительного контроля. Производство земляных и других вскрышных работ следует производить только после согласования производства работ с организациями, на балансе которых находятся подземные коммуникации и сооружения и в присутствии их представителя.

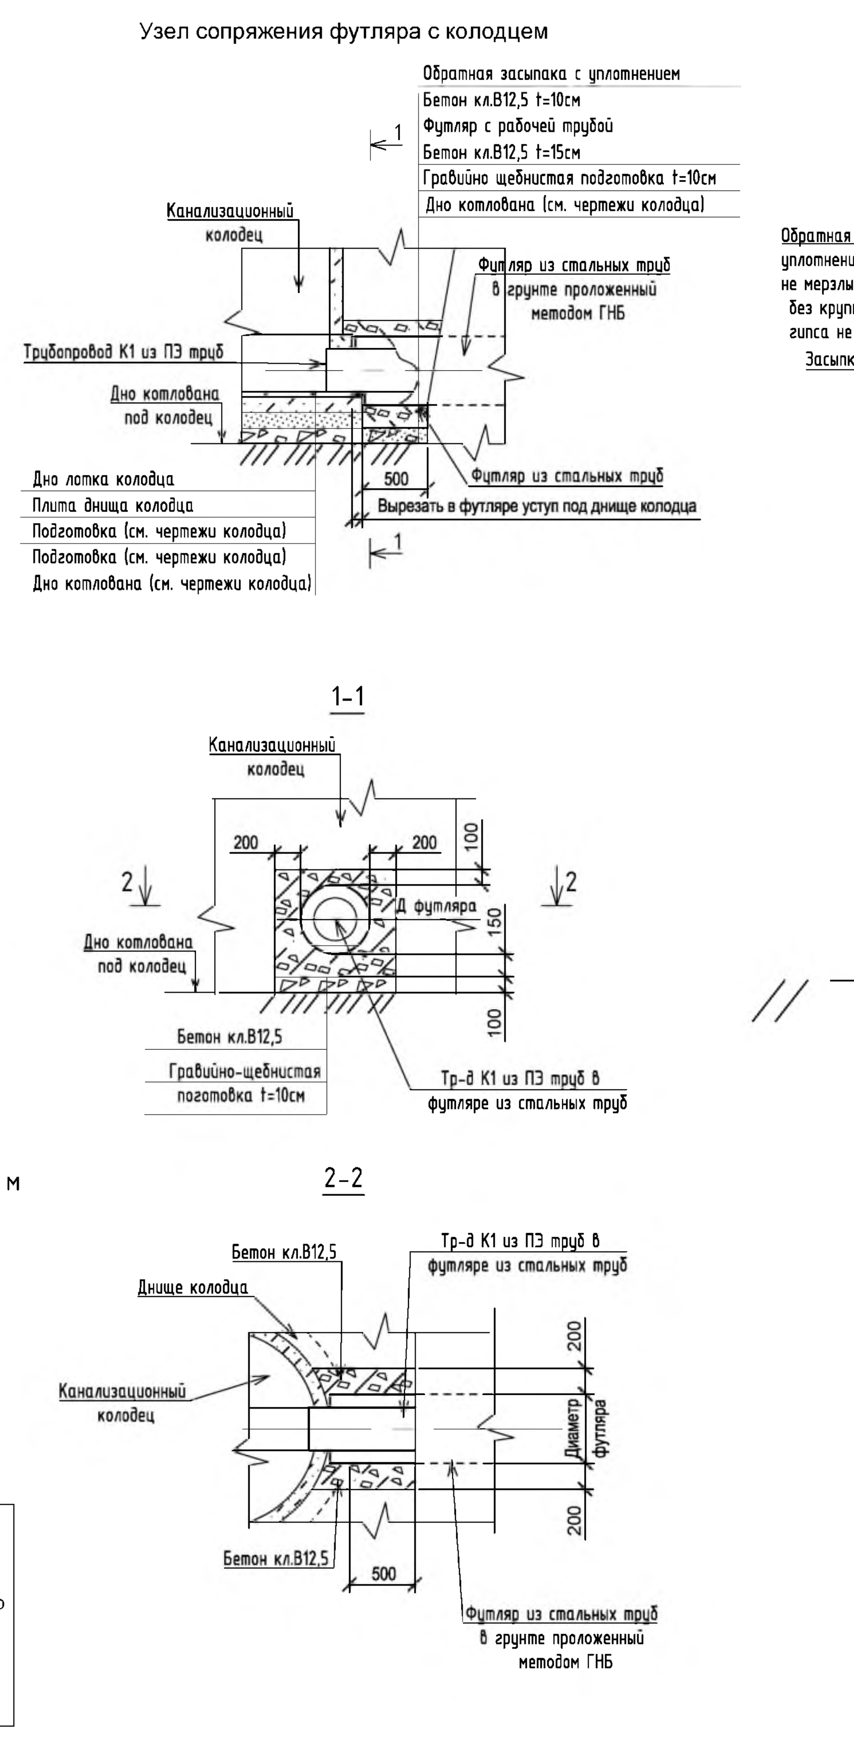

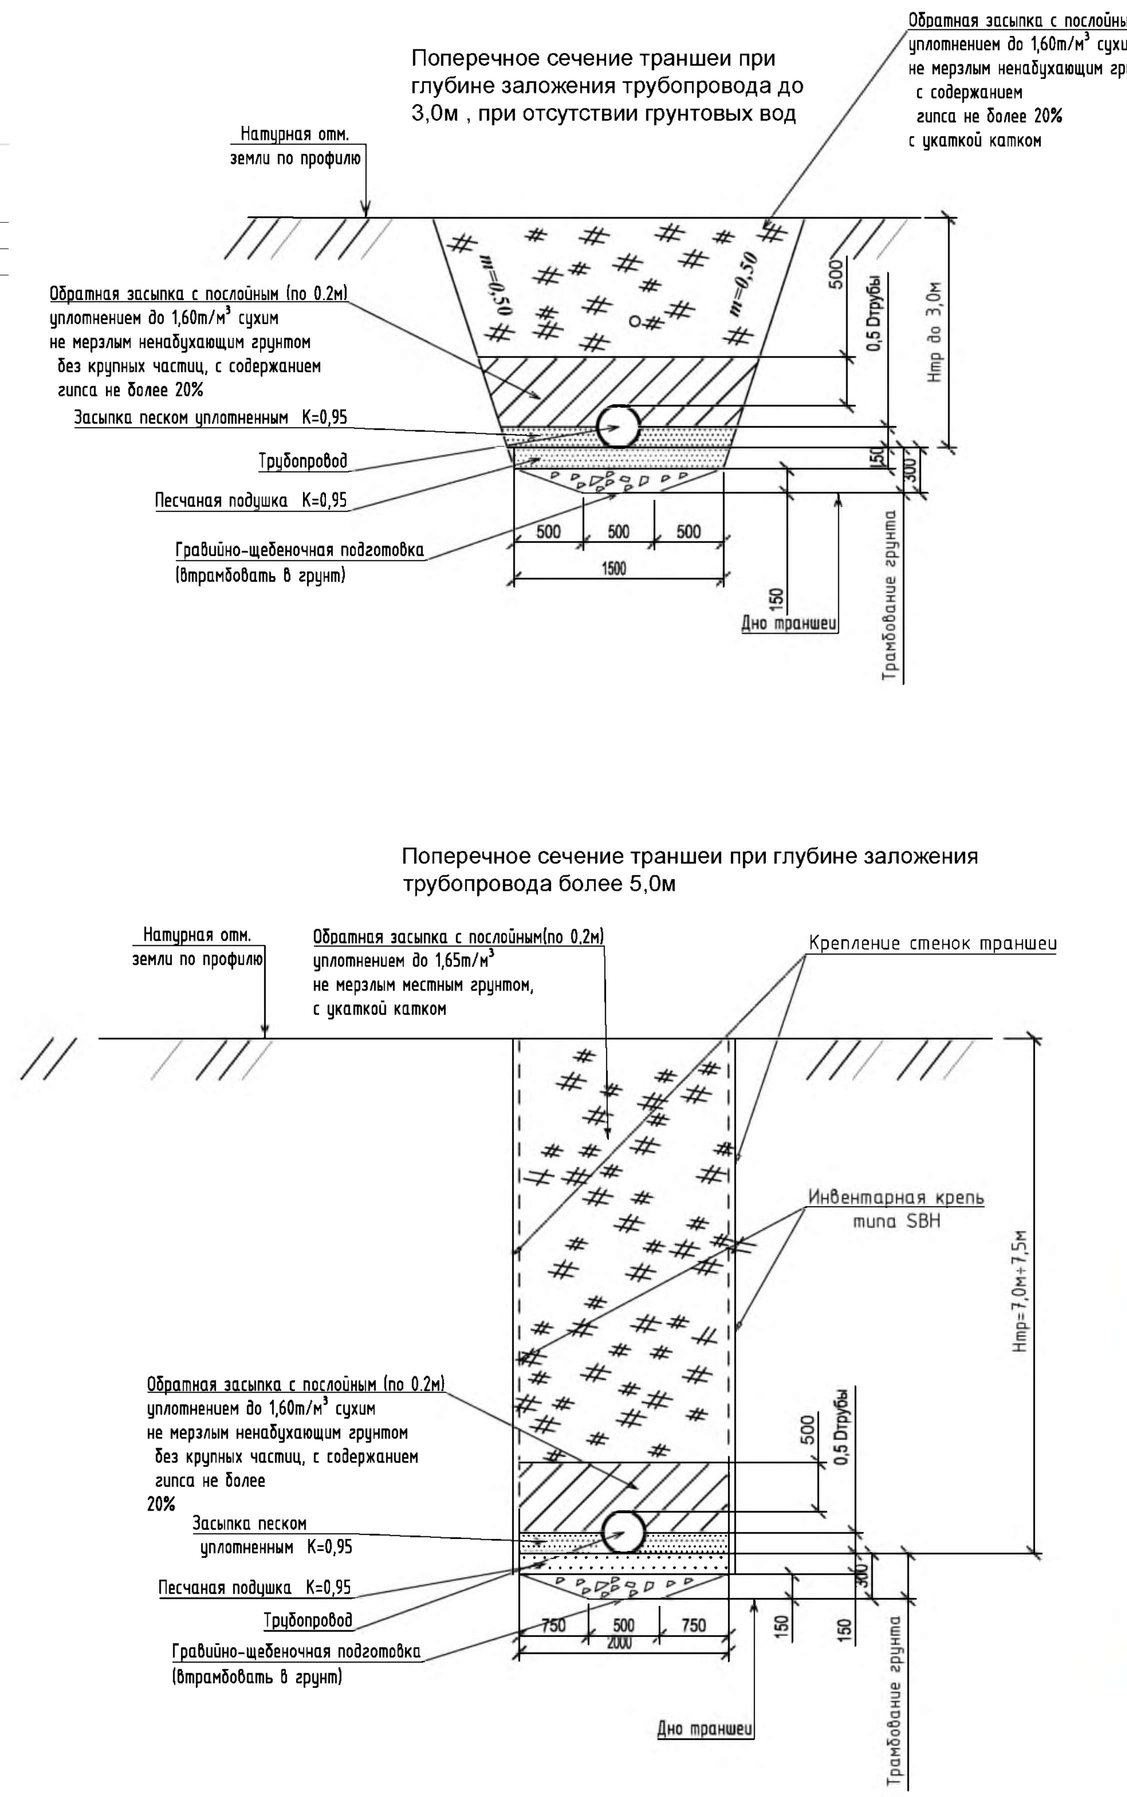

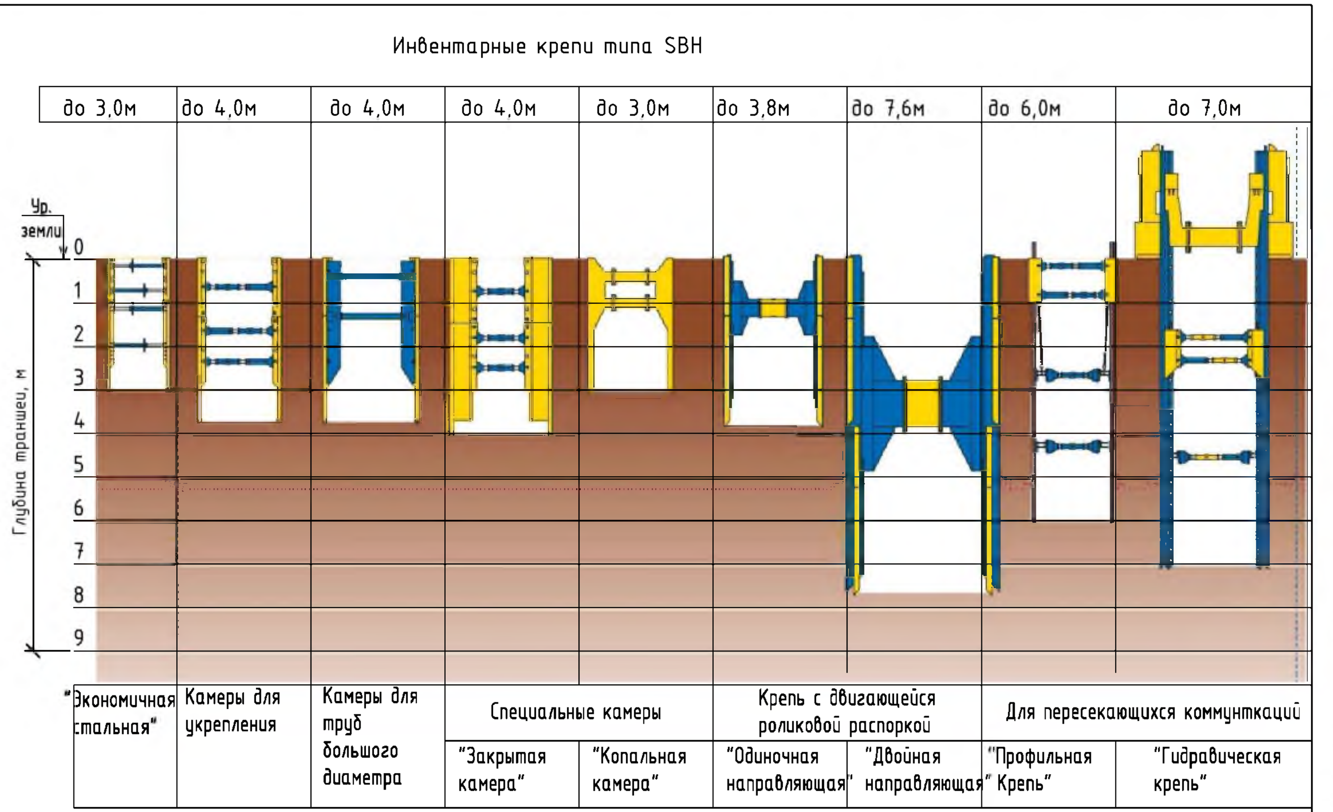

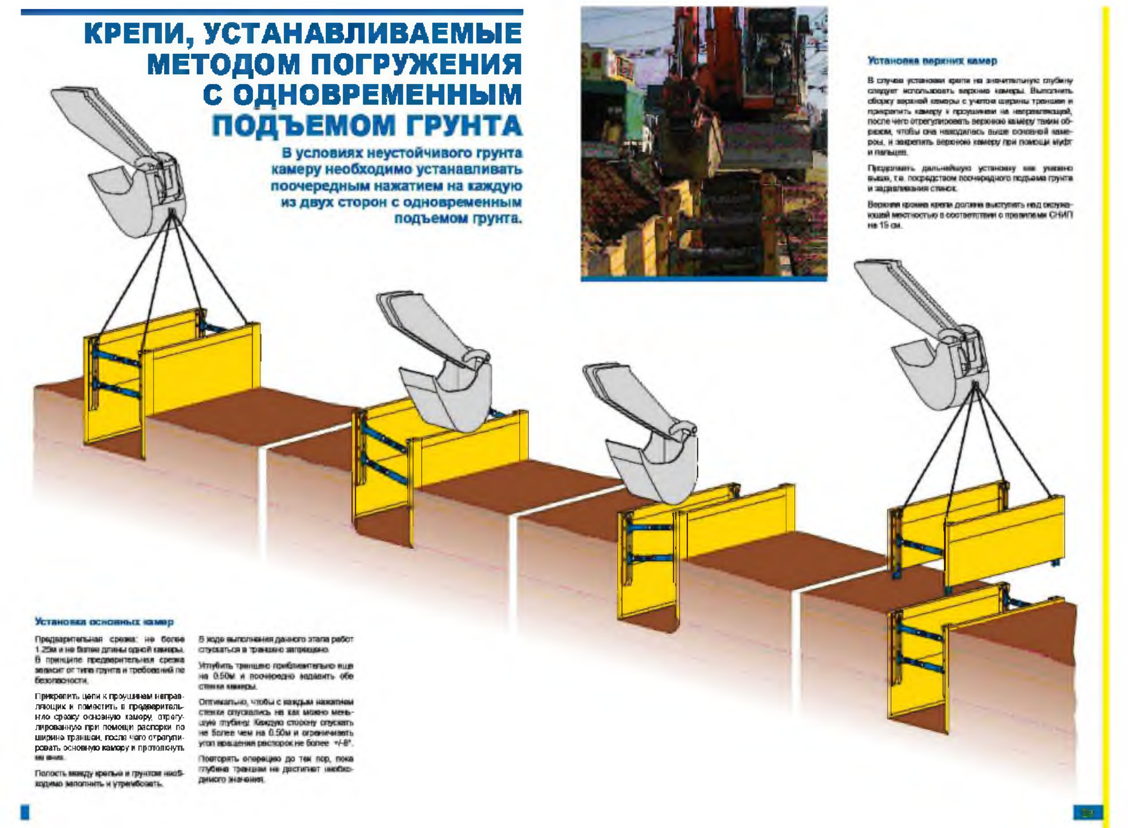

Примечание
Типы и способы креплений траншеи разрабатываются в проектах производства работ и проекте организации строительства.
В качестве альтернативы использования инвентарных креплений могут использоваться крепления из досок закладываемых за стальные трубы при глубине до 4,5 м включительно и балки двутавровые при глубине траншей до 8 м в сочетании с поясами из двутавровых балок и распорами из бревен и стальных труб , размеры которых устанавливается расчетом. Глубина защемления труб и двутавровых балок ниже отметки дна траншеи проверяется и уточняется при расчете подпорных стенок.
Шаг забивки балок крепления , шаг распорок, толщина досок, также устанавливаются расчетом
Выбор варианта зависит от прокладываемой коммуникации, от высоты, глубины траншеи и схемы обратной засыпки.

Изм	Кол.	Лист	№док.	Подпись	Дата	58/2023-НК
						РП "Реконструкция и строительство канализационных колекторов г Шахтинска"
ГИП		Муканова М.Б.			2.2023	Наружные сети канализации — Стадия: РП, Лист: 23, Листов: 56
Исполнил		Алпысбаев А.			2.2023	
Проверил						
Норм.контр.		Головчанский Д.			2.2023	Продольные профили самотечной канализации от колодца КК-50 до колодца КК-64 (по ул. Индустриальная) Новое строительство — ТОО "Институт КАЗГИПРОВОДХОЗ"

Продольный профиль самотечной канализации от колодца П-2 до колодца Сущ.29 (участок самотечной сети КНС -29-I КНС)

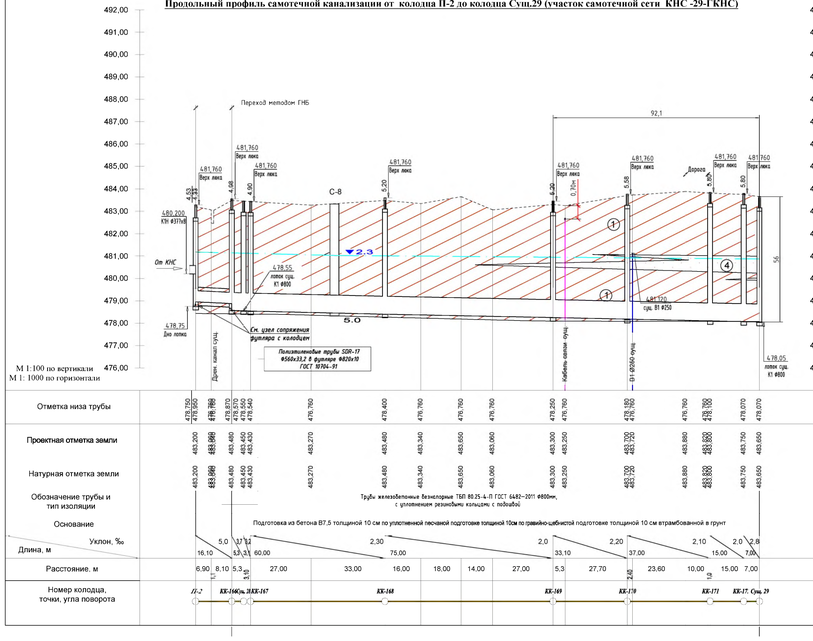

Продольный профиль самотечной канализации от колодца П-1 до колодца Сущ.30(участок самотечной сети КНС-промзоны- КНС-29)

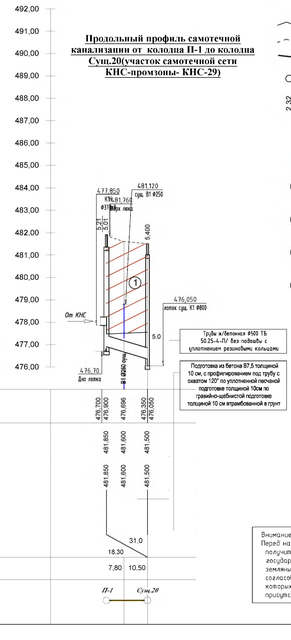

Условные обозначения:

- Проектная поверхность земли
- Натурная поверхность земли
- Отметка низа трубы
- Проектируемый канализационный колодец
- 2,32 — Глубина заложения

1. Литология

- Насыпной грунт
- ① Суглинок
- ② Глина
- ③ Супесь
- ④ Пески средние и крупные

2. Прочие обозначения

- ① Номер инженерно-геологического элемента
- С-1 С – скважина, 1 – номер выработки
- 1,0 / ▼3,0 / 5,0 — Глубина залегания слоя, м; Установившийся уровень грунтовых вод, м; Глубина выработки, м

Границы комплексов и элементов:

- Установленные литологические

Внимание
Перед началом производства строительно-монтажных работ, необходимо получить разрешение на строительство в территориальных органах государственного архитектурно-строительного контроля. Производство земляных и других видовых работ следует производить только после согласования производства работ с организациями, на балансе которых находятся подземные коммуникации и сооружения и в присутствии их представителя.

Узел сопряжения футляра с колодцем

Поперечное сечение траншеи с трубопроводом из железобетонных труб Ø800 при глубине заложения более 5,0м при наличии грунтовых вод

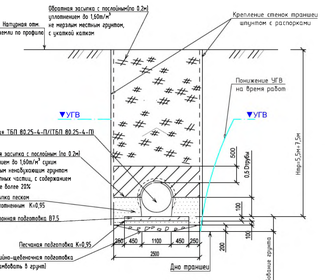

Поперечное сечение траншеи с трубопроводом из железобетонных труб Ø500 без грунтовых вод

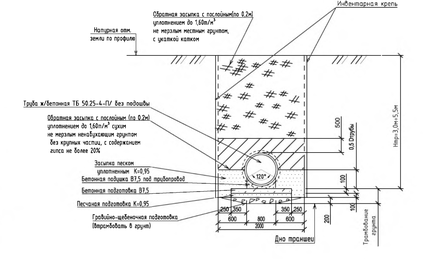

Схема открытого водоотлива

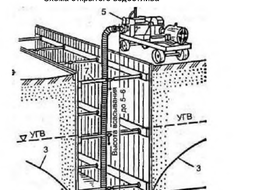

Шпунт для крепления стенок траншеи

При устройстве шпунтовой стенки в качестве основных материалов используются: стальной, коррозионный шпунт типа "Ларсен" марки Л5-УМ В соответствии с ТУ 14-102-147-93 (см. рис.5) масса 1 п.м - 113,88 кг; масса 1 м² - 227,7 кг; ширина профиля по центрам замков В=449 мм; толщина стенки S=23,0 мм; толщина стенки t=12,0 мм; высота шпунта Н=238 мм.

								58/2023-НК	
								РП "Реконструкция и строительство канализационных коллекторов г Шахтинска"	
Изм	Кол.	Лист	№Док.	Подпись	Дата				
ГИП		Жуканова М.Е.			2.2023			Наружные сети канализации	Стадия: РП; Лист: 24; Листов: 56
Исполнил		Кульбаева А.			2.2023				
Проверил									
Норм.контр.		Голованский Д.			2.2023			Продольные профили самотечной канализации от колодца П-2 до колодца Сущ.28 (участок самотечной сети КНС -29-I КНС) от колодца П-1 до колодца Сущ.29(участок самотечной сети КНС-промзоны- КНС-29)	ТОО "Институт КАЗГИПРОВОДХОЗ"

Продольный профиль самотечной канализации от колодца Сущ. 27 до колодца КК-140 (участок "Коллектор 3 (от 31 квартала до ГКНС)")

Поперечное сечение траншеи с трубопроводом из железобетонных труб Ø500мм при глубине заложения до 3,0м

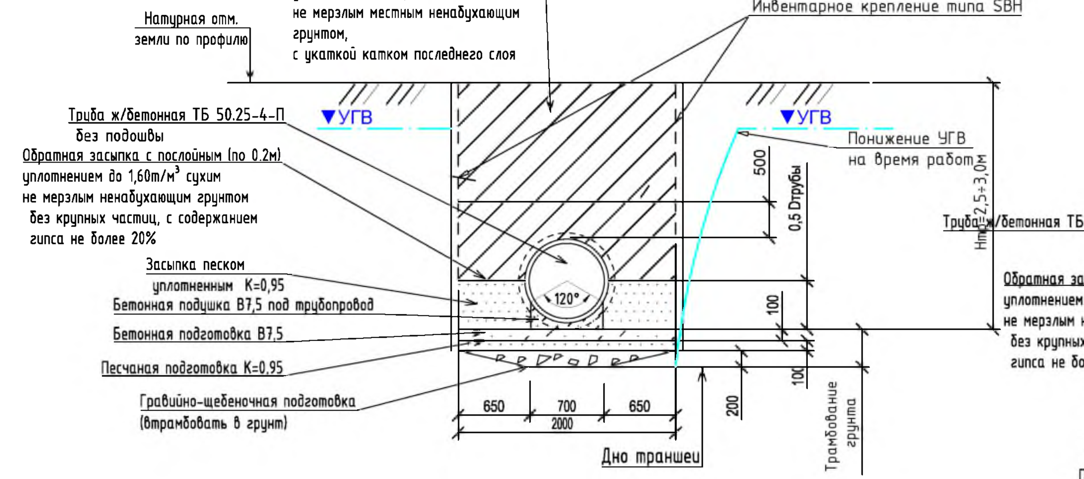

Поперечное сечение траншеи с трубопроводом из железобетонных труб Ø500-600мм при глубине заложения более 3,0м

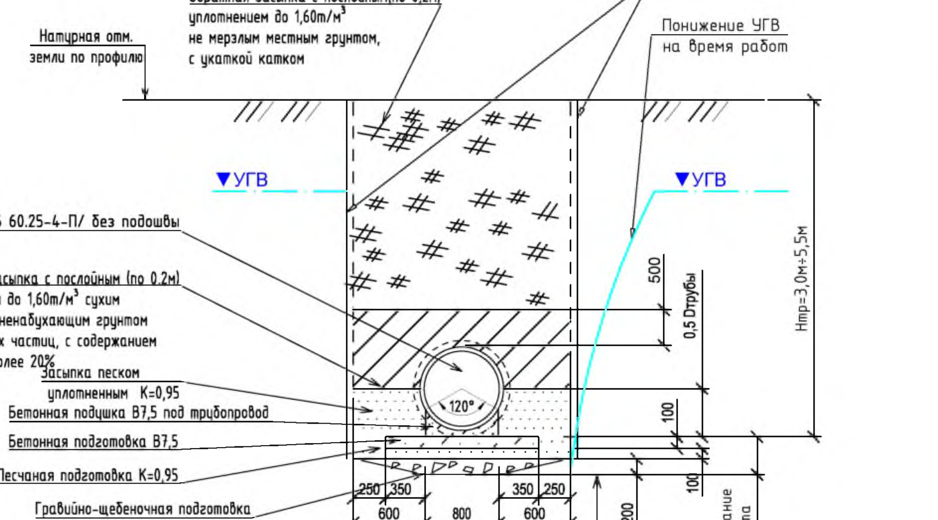

Поперечное сечение траншеи с трубопроводом из железобетонных труб Ø800-1000мм при глубине заложения более 5,0м

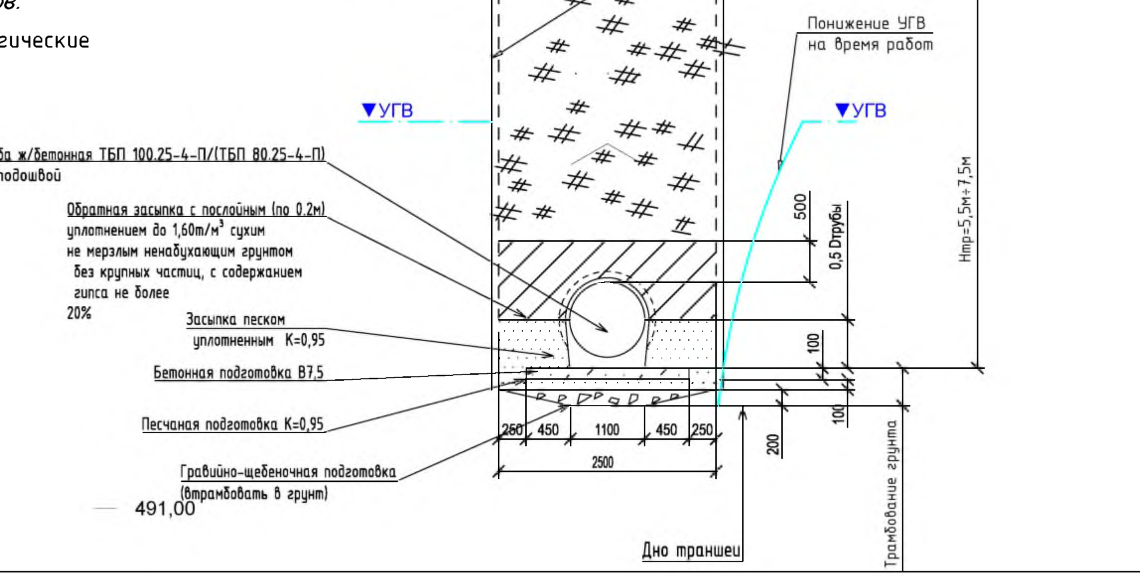

Схема открытого водоотлива

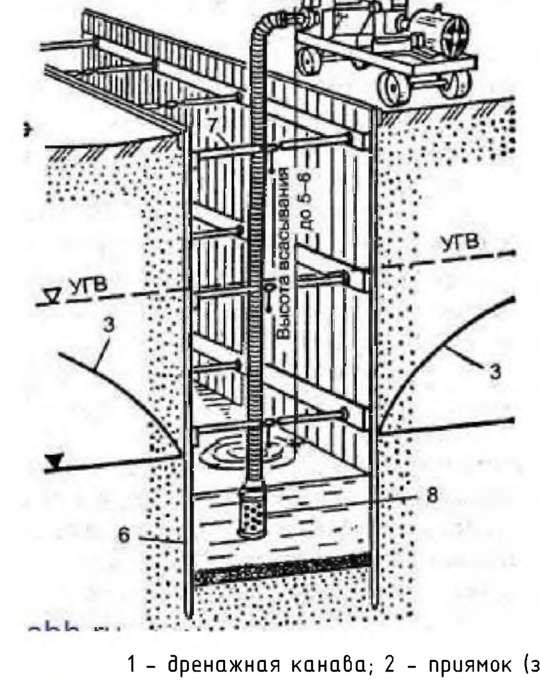

1 – дренажная канава; 2 – приямок (зумпф); 3 – пониженный уровень грунтовых вод; 4 – дренажная пригрузка; 5 – насос; 6 – шпунтовое крепление; 7 – инвентарные распорки; 8 – всасывающий рукав с сеткой (фильтром)

Шпунт для крепления стенок траншеи

При устройстве шпунтовой стенки в качестве основных материалов используются: стальной, корытообразный шпунт типа "Ларсен" марки Л5-IV в соответствии с ТУ 14-102-147-93 (см. рис.5) масса 1 п.м – 113,88 кг; масса 1 м – 227,7 кг; ширина профиля по центрам замков B=499 мм; толщина стенки S=23,0 мм; толщина стенки t=12,0 мм; высота шпунта H=238 мм.

Инвентарная крепь типа SBH

Условные обозначения:

- Проектная поверхность земли
- Натурная поверхность земли
- Отметка низа трубы
- Проектируемый канализационный колодец
- 2,32 — Глубина заложения

1. Литология

- Насыпной грунт
- ① Суглинок
- ② Глина
- ③ Супесь
- ④ Пески средние и крупные

2. Прочие обозначения

- ① Номер инженерно-геологического элемента
- С-1 — С – скважина, 1 – номер выработки
- 1.0 — Глубина залегания слоя, м
- ▼3.0м — Установившийся уровень грунтовых вод, м
- 5.0 — Глубина выработки, м

Границы комплексов и элементов:

Установленные литологические

Внимание
Перед началом производства строительно-монтажных работ, необходимо получить разрешение на строительство в территориальных органах государственного архитектурно-строительного контроля. Производство земляных и других вскрышных работ следует производить только после согласования производства работ с организациями, на балансе которых находятся подземные коммуникации и сооружения и в присутствии их представителя.

Изм	Кол.	Лист	№док.	Подпись	Дата	58/2023-НК		
						РП "Реконструкция и строительство канализационных коллекторов г Шахтинска"		
ГИП		Муканова М.Б.		[подпись]	2.2023	Наружные сети канализации	Стадия	Лист / Листов
Исполнил		Алпысбаев А.		[подпись]	2.2023		РП	25 / 56
Проверил						Продольный профиль самотечной канализации от колодца Сущ. 27 до колодца КК-140 (участок "Коллектор 3 (от 31 квартала до ГКНС)")	ТОО "Институт КАЗГИПРОВОДХОЗ"	
Норм.контр		Головчанский Д.		[подпись]	2.2023			

Продольный профиль самотечной канализации от колодца Сущ. 30 до колодца КК-139 (участок 31 квартал до ГКНС район Сатпаева)

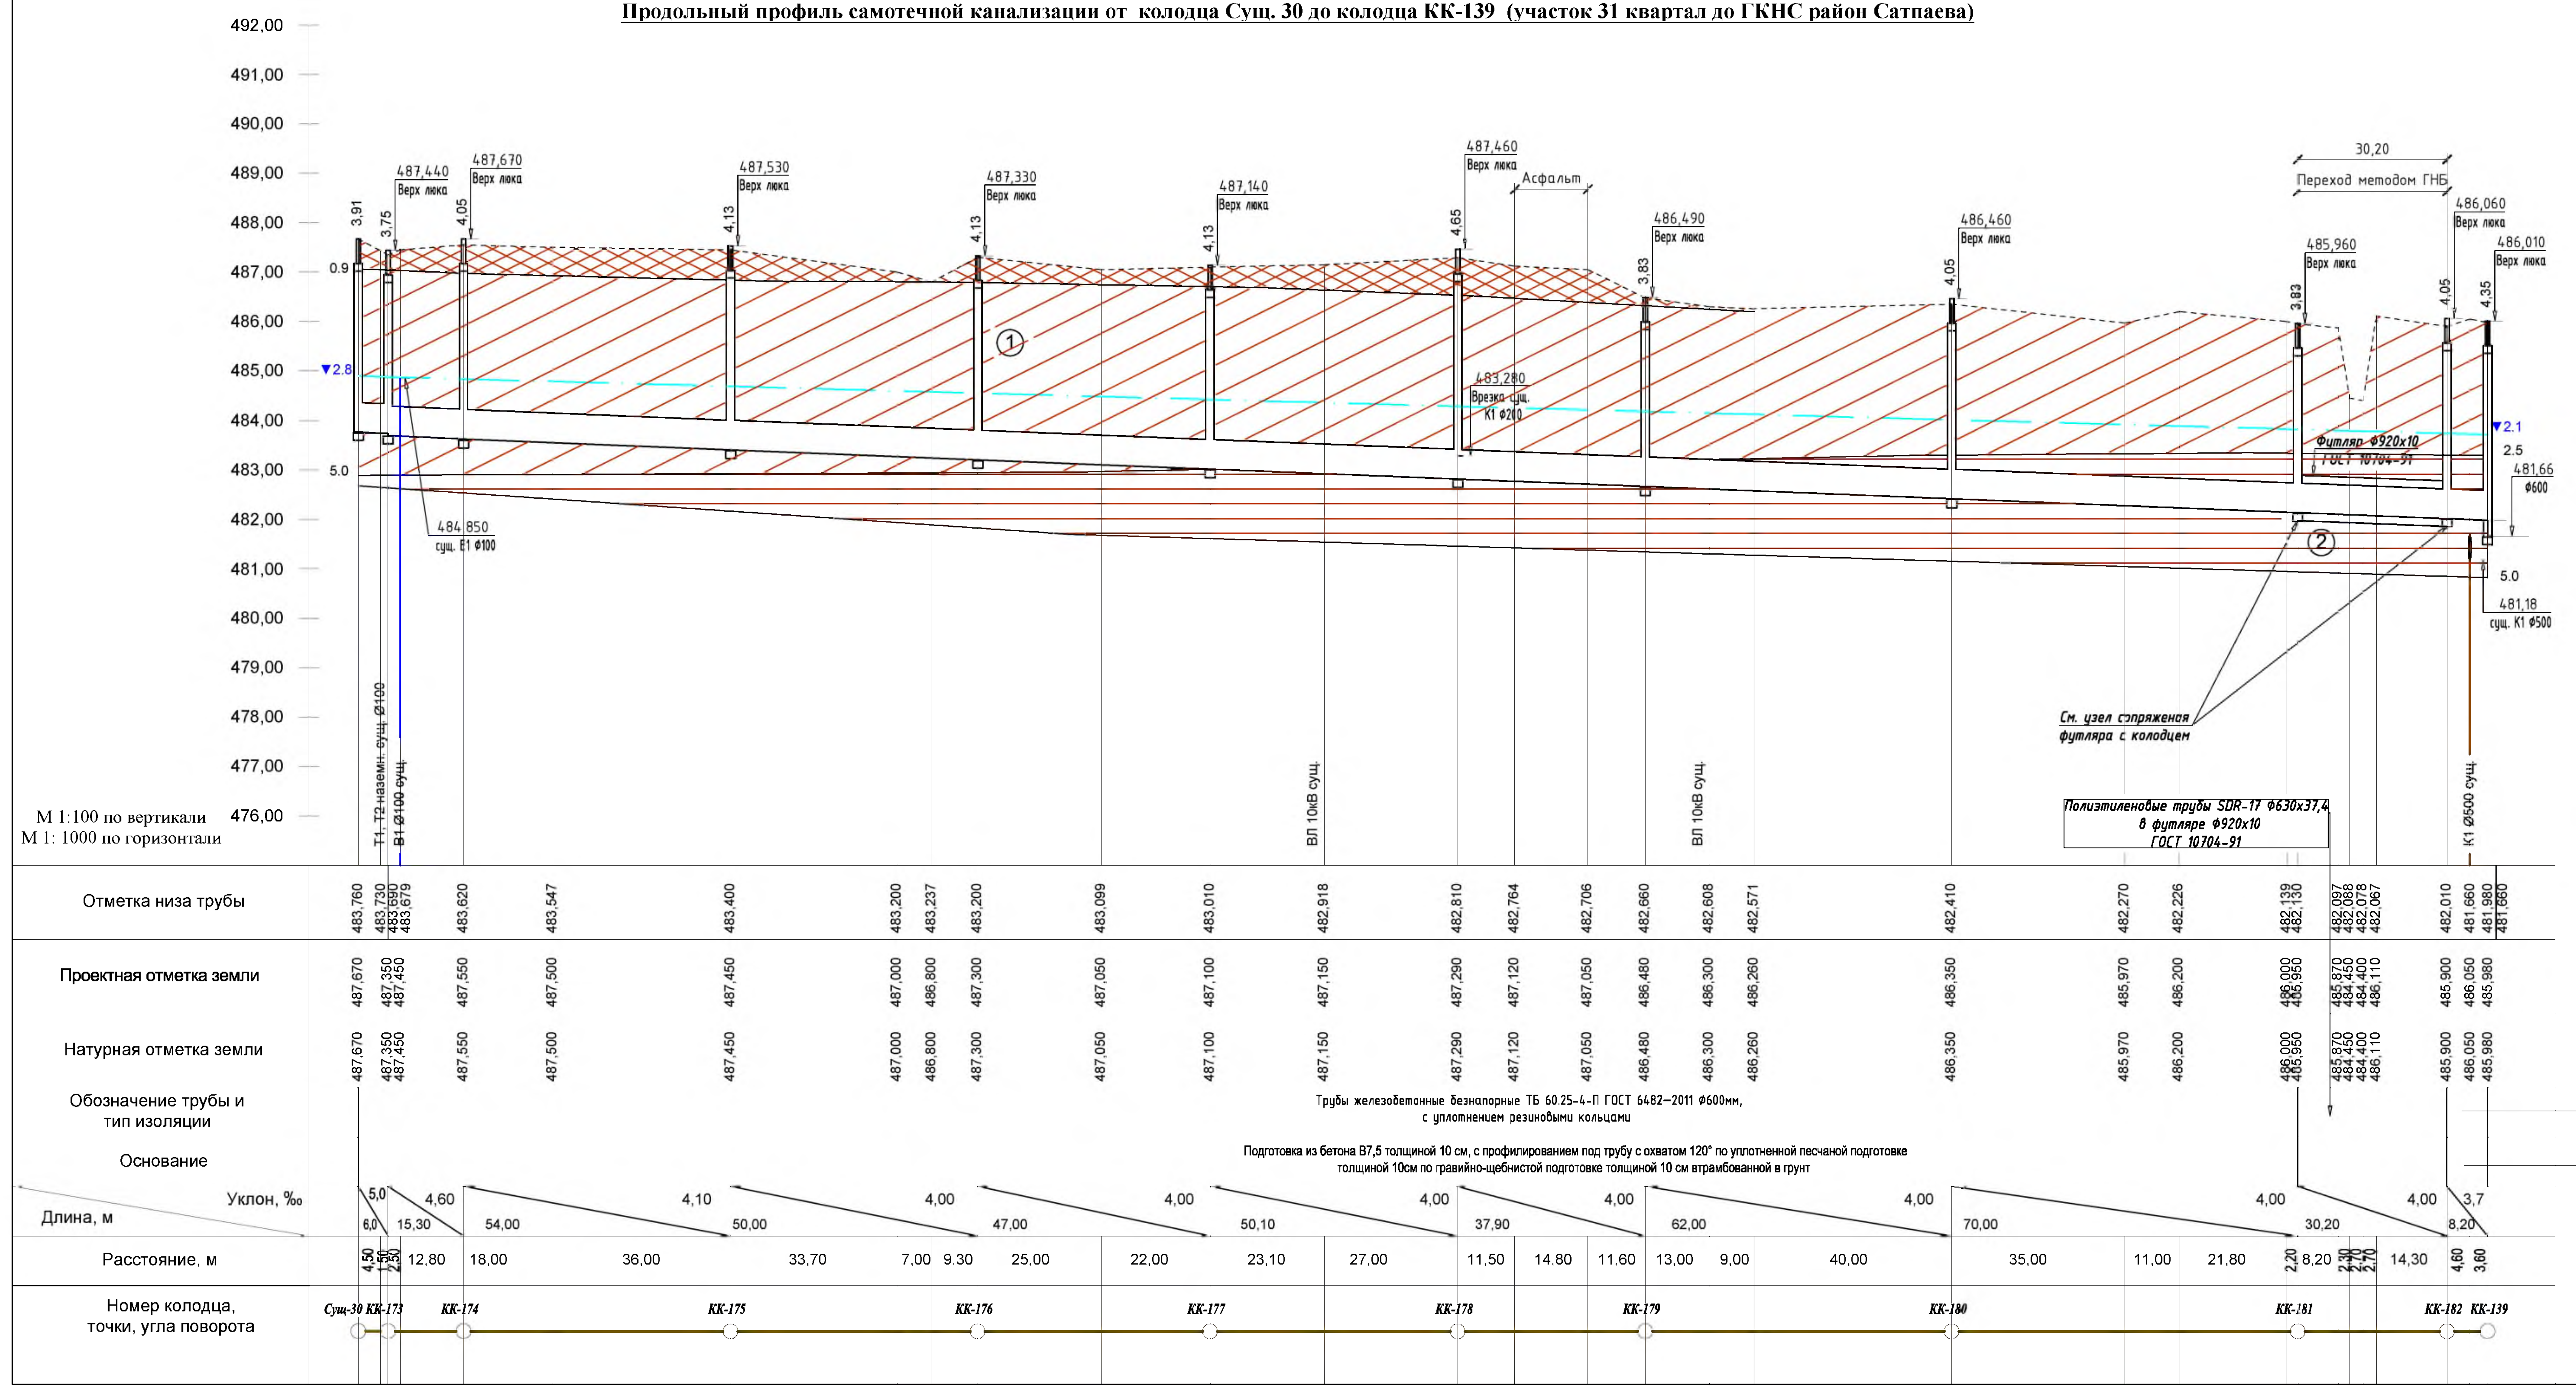

Условные обозначения:

- Проектная поверхность земли
- Натурная поверхность земли
- Отметка низа трубы
- Проектируемый канализационный колодец
- 2,32 — Глубина заложения

1. Литология

- Насыпной грунт
- ① Суглинок
- ② Глина
- ③ Супесь
- ④ Пески средние и крупные

2. Прочие обозначения

- ① Номер инженерно-геологического элемента
- С-1 — С - скважина, 1 - номер выработки
- 1.0 — Глубина залегания слоя, м
- ▼3.0м — Установившийся уровень грунтовых вод, м
- 5.0 — Глубина выработки, м

Границы комплексов и элементов:

Внимание — Установленные литологические

Перед началом производства строительно-монтажных работ, необходимо получить разрешение на строительство в территориальных органах государственного архитектурно-строительного контроля. Производство земляных и других вскрышных работ следует производить только после согласования производства работ с организациями, на балансе которых находятся подземные коммуникации и сооружения и в присутствии их представителя.

Поперечное сечение траншеи с трубопроводом из железобетонных труб Ø500-600мм при глубине заложения более 3,0м

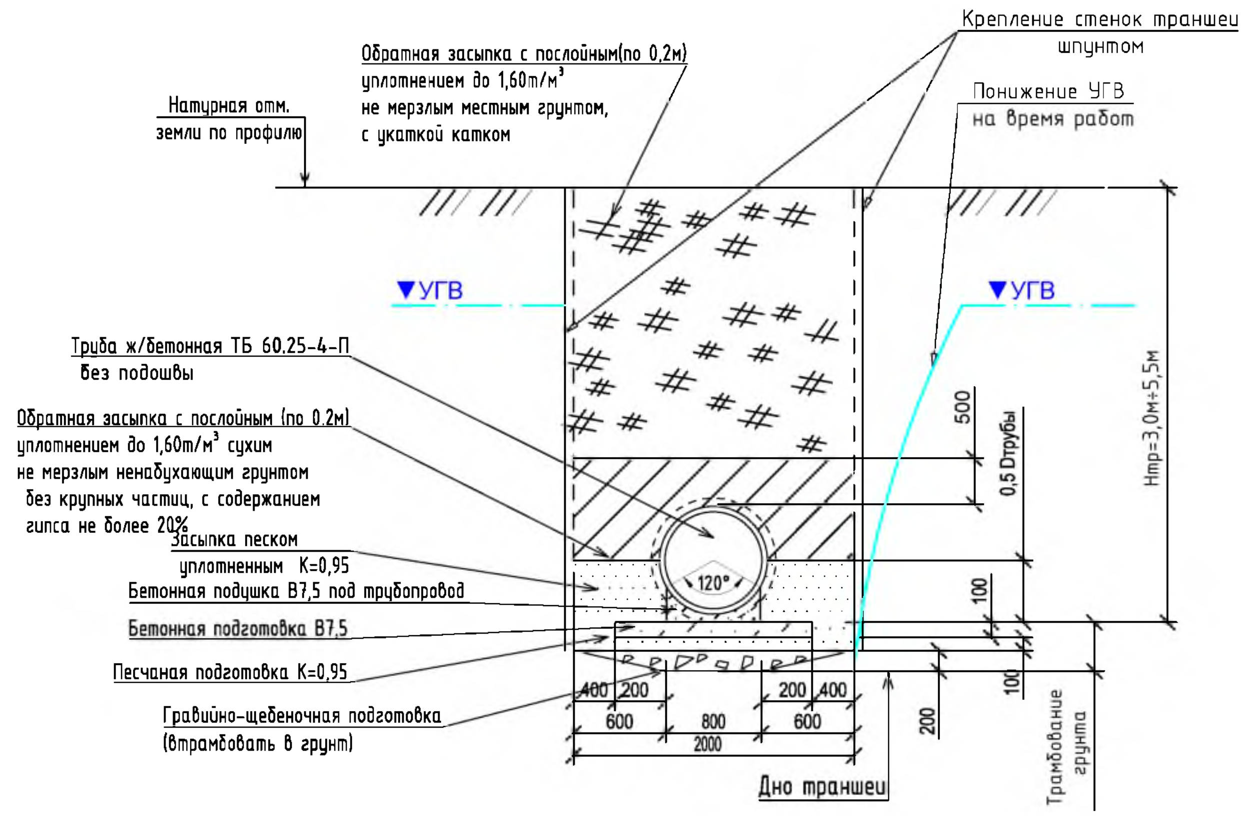

Схема открытого водоотлива

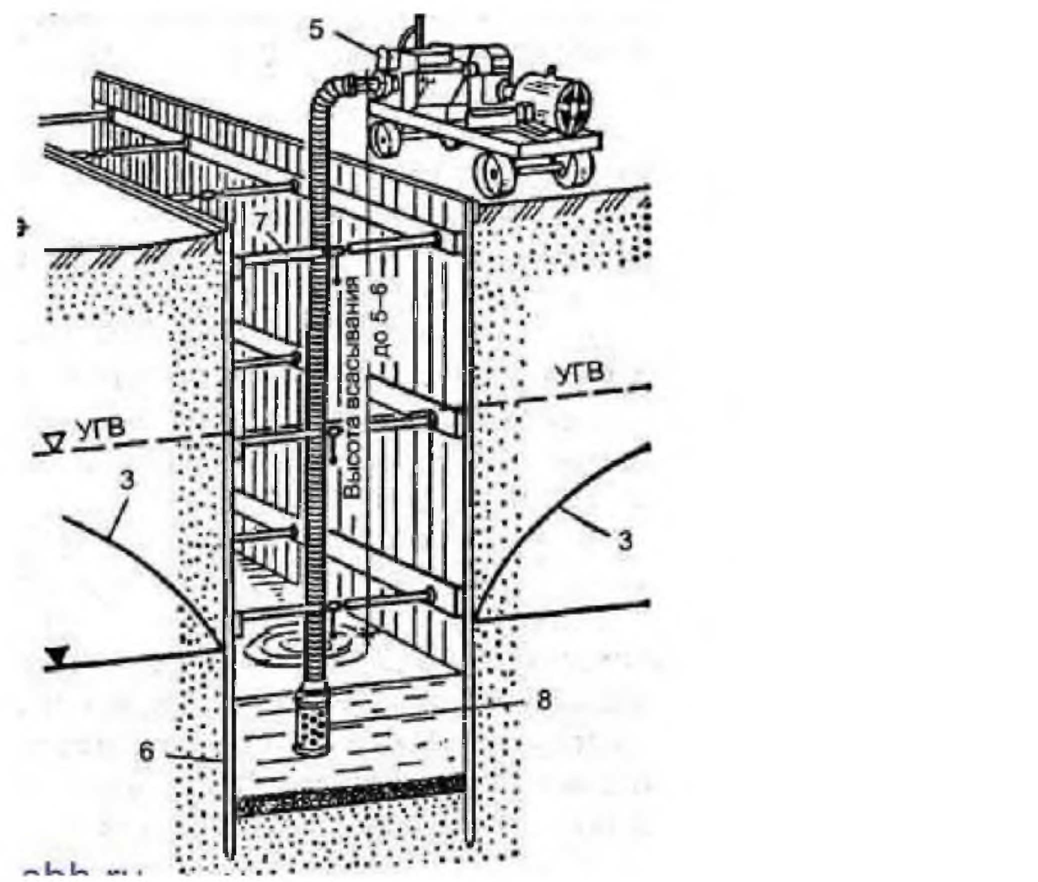

1 - дренажная канава; 2 - приямок (зумпф); 3 - пониженный уровень грунтовых вод; 4 - дренажная пригрузка; 5 - насос; 6 - шпунтовое крепление; 7 - инвентарные распорки; 8 - всасывающий рукав с сеткой (фильтром)

Шпунт для крепления стенок траншеи

При устройстве шпунтовой стенки в качестве основных материалов используются: стальной, корытообразный шпунт типа "Ларсен" марки Л5-IV в соответствии с ТУ 14-102-147-93 (см. рис.5) масса 1 п.м - 113,88 кг; масса 1 м - 227,7 кг; ширина профиля по центрам замков B=499 мм; толщина стенки S=23,0 мм; толщина стенки t=12,0 мм; высота шпунта H=238 мм.

Инвентарная крепь типа SBH

						58/2023-НК		
						РП "Реконструкция и строительство канализационных коллекторов г Шахтинска"		
Изм	Кол.	Лист	№док.	Подпись	Дата			
ГИП		Муканова М.Б.			2.2023	Наружные сети канализации	Стадия: РП	Лист: 27 / Листов: 56
Исполнил		Алпысбаев А.			2.2023			
Проверил								
Норм.контр.		Головчанский Д.			2.2023	Продольный профиль самотечной канализации от колодца Сущ.30 до колодца Сущ. 139 (участок "31 квартал до ГКНС район Сатпаева")	ТОО "Институт КАЗГИПРОВОДХОЗ"	