«Строительство автомобильной дороги улицы Жалантос Баһадура в селе Темирбека Жургенева, Айтекебийского района Актюбинской области».

Эскизный проект

Главный инженер проектов
ТОО «Метропроект»
_____ Аби Е.К.

«08» сентябрь 2023г.

Алматы 2023г.

Разработка проектно - сметной документации по строительству автомобильной дороги улицы Жалантос Баһадура в селе Темирбека Жургенова, Айтекебийского района Актюбинской области

Ситуационная схема в селе Темирбека Жургенова, Айтекебийского района

Согласовано:

Руководитель "Айтекебийского районного отдела жилищно-коммунального хозяйства, пассажирского транспорта, автомобильных дорог, архитектуры, градостроительства и строительства"

Рахметов Т.Б. _____

Экспликация объектов

№ п/п	Наименование улиц	Расположение улиц	Примечание
1	Улица Жалантос Баһадура	от ул. Алии Молдагуловой до строящегося здания	0.65 км
2	Проектируемая 1	от ул. Алии Молдагуловой до ул. О.Канахина	0.25 км
3	Проектируемая 2	от ул. Алии Молдагуловой до ул. О.Канахина	0.25 км

Условные обозначения

- Проектируемая улица
- Строящееся здание

СОГЛАСОВАНО:

ГУ "Айтекебийского районного отдела жилищно-коммунального хозяйства, пассажирского транспорта, автомобильных дорог, архитектуры, градостроительства и строительства"

"___" _____ 2023г.

Основной типовой поперечный профиль

ТИП-I

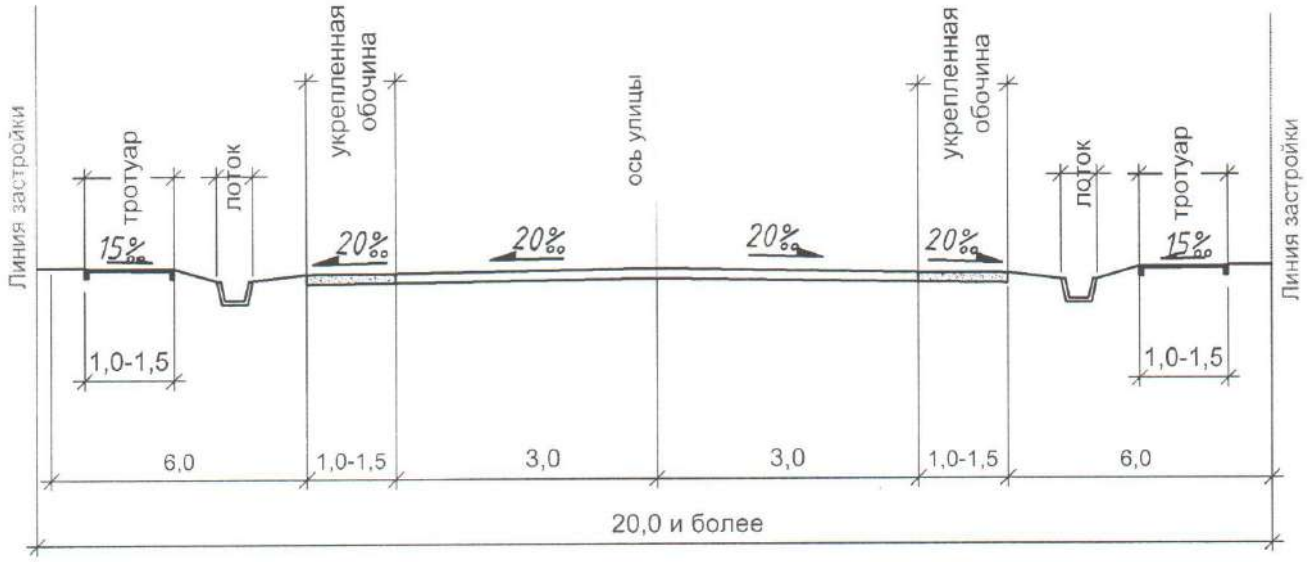

* Все размеры даны в метрах.

						084-023-ГЗ-АД		
						Строительство автомобильной дороги улицы Жалантос Баһадура в селе Темирбека Жургенева, Айтекебийкого района Актюбинской области		
Изм.	Кол.уч	Лист	N док	Подпись	Дата			
ГИП		Аби			05.23	Улица Жалантос Баһадура Айтекебийского района	Стадия	Лист	Листов
Проверил		Байбекова			05.23		РП		
Выполнил		Ахмет			05.23				
						Типовой поперечный профиль	ТОО "Метропроект" г. Алматы		

Қазақстан Республикасы Ақтөбе облысы
«Әйтеке би аудандық тұрғын
үй-коммуналдық шаруашылығы,
жолаушылар көлігі, автомобиль
жолдары, сәулет, қала құрылысы және
құрылыс бөлімі» мемлекеттік мекемесі
№ 156
« 07 » 08 2023 ж.

Система координат СК63 Н5
РЕСПУБЛИКА КАЗАХСТАН Актюбинская область

План красной линий

Ақтөбе облысы, Айтекеби ауданы, Темірбек Жүргенов селолық округі,
село Темірбек Жүргенова, ул.Жалантес Бахадур

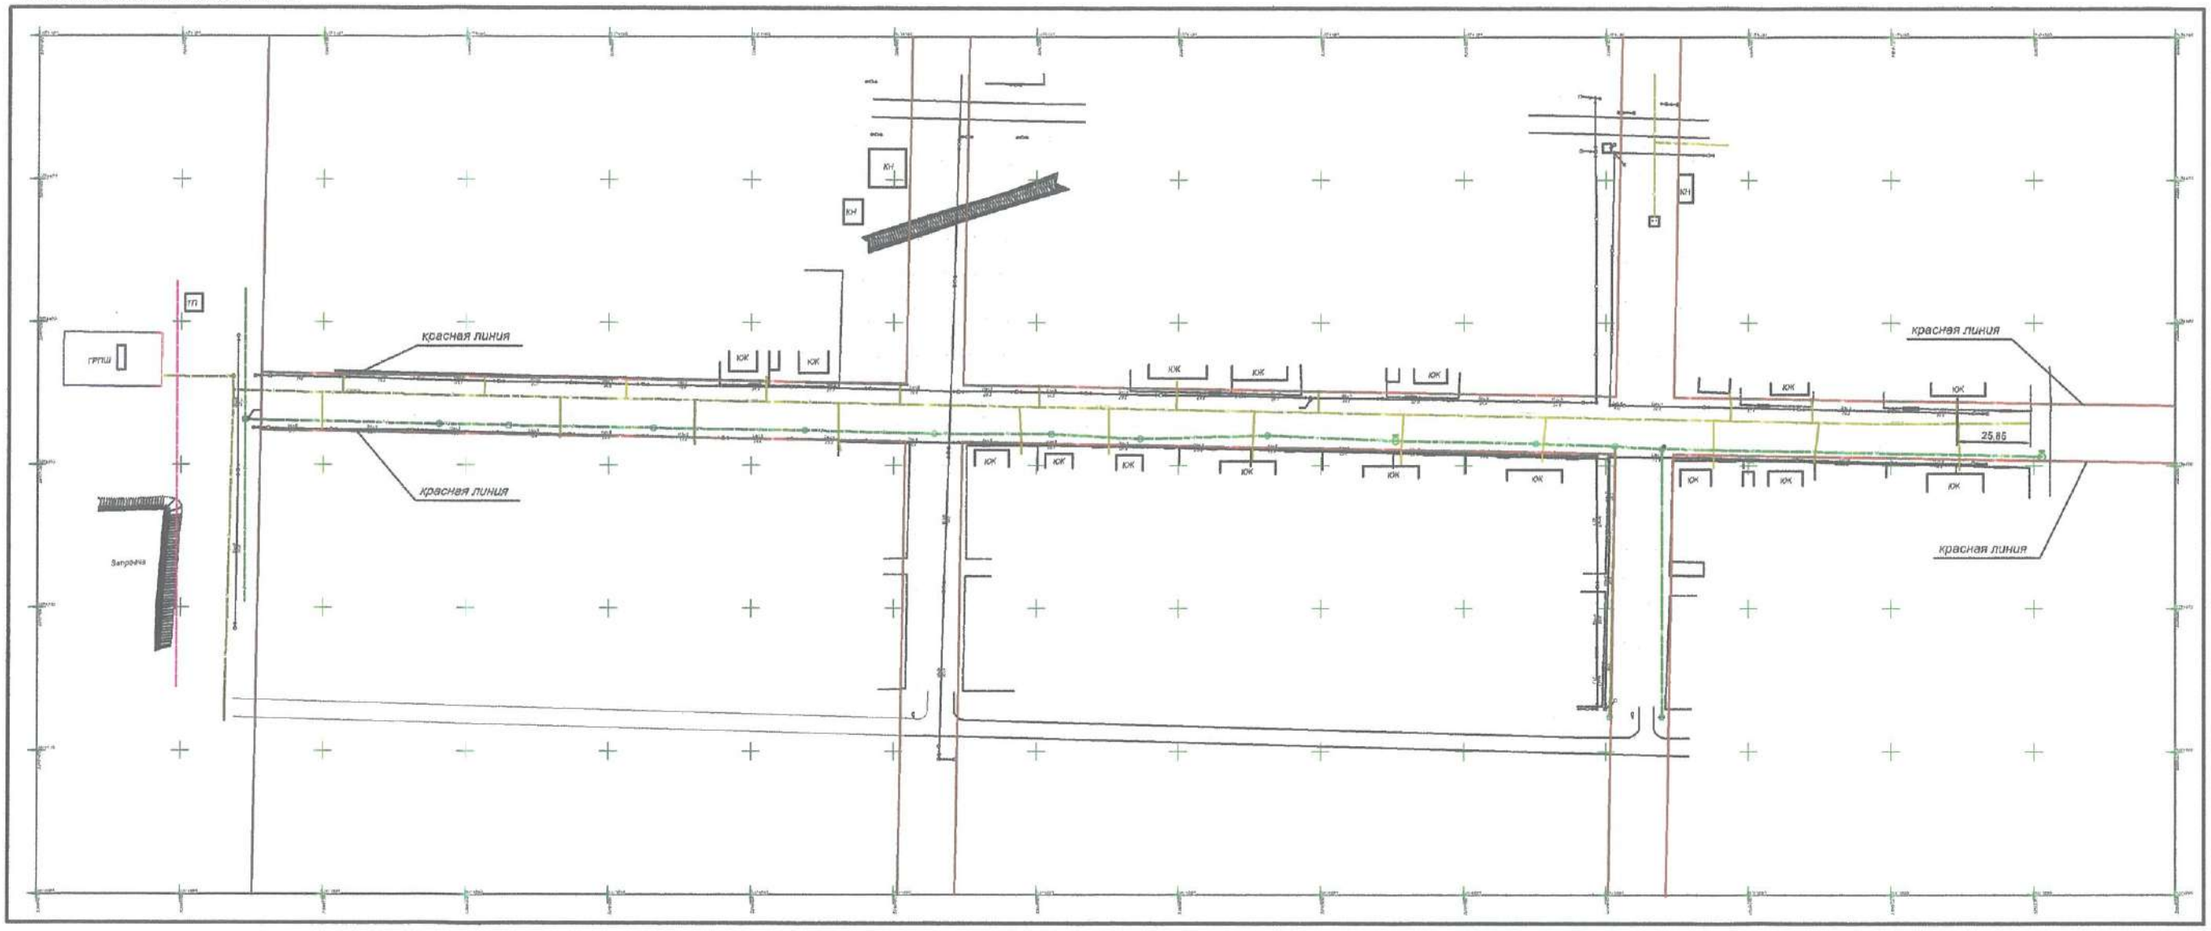

1:500
В 1 сантиметре 5 метров
Сплошные горизонтали проведены через 0,5 метра
Система высот Балтийская 1977г

Т. Рахметов.