Исполнитель:

Товарищество с ограниченной ответственностью "Архпроект PLUS"
Лицензия 15-ГСЛ № 016259

Заказчик:

КГП на ПХВ "Колледж информационных технологий" управления образования Павлодарской области, акимата Павлодарской области

Реконструкция с перепланировкой здания общежития КГП на ПХВ "Колледж информационных технологий" управления образования Павлодарской области, акимата Павлодарской области по адресу: г. Павлодар, ул. Лермонтова,93 . Корректировка

Рабочий проект

Альбом 1
9/25-АС
Архитектурно-строительные решения. АС

г. Павлодар 2025 г.

Ведомость рабочих чертежей основного комплекта (начало)

№	Наименование	Примечание
1	Общие данные (начало)	
1.1	Общие данные (окончание)	
2	Перспектива 1	
2.1	Перспектива 2	
2.2	Фасад в осях 1-7	
2.3	Фасад в осях 7-1	
2.4	Фасад в осях Г-А, А-Г.	
2.5	Ведомость наружной отделки	
2.6	Ведомость СМР при КР фасада	
3	План до реконструкции на отметке 0,000	
4	План до реконструкции на отметке 2,800	
5	План до реконструкции на отметке 5,600	
6	План до реконструкции на отметке 8,400	
7	План до реконструкции на отметке 11,200	
8	План демонтажных работ на отметке 0,000	
9	План демонтажных работ на отметке 2,800	
10	План демонтажных работ на отметке 5,600	
11	План демонтажных работ на отметке 8,400	
12	План демонтажных работ на отметке 11,200	
13	План монтажных работ на отметке 0.000	
14	План монтажных работ на отметке 2,800	
15	План монтажных работ на отметке 5,600	
16	План монтажных работ на отметке 8,400	
17	План монтажных работ на отметке 11,200	
18	План после реконструкции на отметке 0,000	
19	План после реконструкции на отметке 2,800	
20	План после реконструкции на отметке 5,600	
21	План после реконструкции на отметке 8,400	
22	План после реконструкции на отметке 11.200	
23	Ведомость отделки помещений (начало)	
24	Ведомость отделки помещений (продолжение)	
25	Ведомость отделки помещений (окончание)	

Ведомость рабочих чертежей основного комплекта (окончание)

№	Наименование	Примечание
26	Экспликация полов (начало)	
27	Экспликация полов (окончание)	
28	Спецификация заполнения дверных проемов (начало)	
29	Спецификация заполнения дверных проемов (продолжение)	
30	Спецификация заполнения дверных проемов (продолжение)	
31	Спецификация заполнения дверных проемов (окончание)	
32	Спецификация витражей	
33	Спецификация заполнения оконных проемов	
34	Ограждение Ог-1...Ог-3	
35	План входа №1. Схема расположения стоек, балок и прогонов. Сечения 1-1, 2-2	
36	План входа №2,3. Сечение 3-3	
37	Ограждение пандуса Ог-1...Ог-3	
38	Вход №4	
39	Спецификация козырька №4	
40	План чердака	
41	Спецификация вентшахт Вш-1...Вш-9	
42	План кровли	
43	Фрагмент Слухового окна СО-1. Рама Р-1. Решетка. Сечение 1-1, А-А, Б-Б, В-В	
44	Схема расположения перемычек на отметке 0,000	
45	Схема расположения перемычек на отметке 5,600	
46	Схема расположения перемычек на отметке 8,400	
47	Схема расположения перемычек на отметке 11,200	
48	Крышка люка Л-1	

Технические решения,принятые в рабочей документации,соответствуют требованиям экологических,санитарно-гигиенических, противопожарных и других норм, действующих на территории Республика Казахстан и обеспечивают безопасную для жизни и здоровья людей эксплуатацию объекта при соблюдении мероприятий,предусмотренных рабочими чертежами

Главный инженер проекта Монтахаев М.

Изм.	Кол.	Лист	№ док	Подпись	Дата
ГИП		Монтахаев			03.25
Разработ		Монтахаев			03.25

9/25-АС

"Реконструкция с перепланировкой здания общежития КГП на ПХВ "Колледж информационных технологий" управления образования Павлодарской области, акимата Павлодарской области по адресу: г. Павлодар, ул. Лермонтова, 93. Корректировка"

Стадия	Лист	Листов
РП	1	48

Общие данные (начало)

ТОО "Архпроект PLUS"

Общие данные

Реконструкция с перепланировкой здания общежития КГП, на праве ПВХ "Колледж информационных технологий" управления образования Павлодарской области, акимата Павлодарской области по адресу: г. Павлодар, ул. Лермонтова, 93" разработан на основании-задания на проектирование, выданным заказчиком; КГП, на праве ПХВ "Колледж информационных технологий" управления образования Павлодарской области, акимата Павлодарской области

Климатические условия строительства

Климатический район - III А
Температура наиболее холодной пятидневки обеспеченность - 0,92-минус 34,6 °С
Нормативный вес снегового покрова - 120 кгс/м2
Нормативное давление ветра - 77 кгс/м2
Характеристик здания

Архитектурно-планировочные решения

Существующее здание общежития имеет прямоугольную конфигурацию, 5-ти этажное, с размерами в осях 12,960х71,030 бескаркасное с несущими кирпичными стенами. На трех этажах расположены кабинеты, библиотека, душевые, комнаты, и др. На 4-5-ом этаже расположены комнаты,бытовые комнаты, санузлы, душевые, комната отдыха. Высота этажей в чистоте - 2,5м.

Фундаменты под зданием - бетонные блоки;
Наружные стены - кирпичные;
Внутренние стены и перегородки - кирпичные;
Крыша - чердачное холодное;
Плиты перекрытия и покрытия - сборные железобетонные;
Кровля из шифера по деревянной обрешетке;
Окна - пластиковые;
Двери- деревянные;
Лестницы- сборные железобетонные.

Вокруг здания имеется бетонная отмостка со щебеночном основанием шириной 1,0 м.
За нулевую отметку (0.000) принята отметка пола первого этажа.

При обследовании здания выявлено:

в фундаменте здания отклонений и деформации не наблюдается,

Загрязнение и выцветание наружной отделки, выветривания швов, трещины шириной раскрытия до 2мм,глубина до 1/3 толщины стены.

- отсутствует часть водосточной трубы.
- размораживание, выветривание и увлажнение кирпичной кладки;
- значительная часть уложенных плиток по цветовому тону имеет значительные отличия. Сколы, трещины отдельных плиток, выбоины.

-линолеумное покрытие имеют истертость в ходовых местах. стыки линолеумного покрытия прикреплены полосовой жестью.

-сколы местами в ступенях, повреждения перила, искривление ограждающей решетки.

-увлажнение деревянных конструкций и элементов из-за поврежденных шиферных листов, просветы при осмотре со стороны чердака. Большое скопление птичьего помета, строительного мусора. Ослабление крепления асбестоцементных листов к деревянной обрешетке, отколы и трещины, разница в высоте волн. задувание в чердачное пространство снега.

-деревянные вентиляционные шахты разрушены, каналы вентиляционных шахт засорены мусором и не функционируют.

Технико-экономические показатели

Площадь застройки - 1045,92 м^2;
Объем здания - 19244,92 м^3;
Общая площадь - 4121,90 м^2;

Принятые проектные решения:

-цоколь очистить от штукатурного слоя и облицевать сплиттерными плитками,
-наружную поверхность кирпичных стен очистить от штукатурного слоя и по всему периметру здания, промывка, расшивка швов, затирка трещин, окрасить кремнийорганическими красками.
-восстановить водосточную систему;
-восстановить участки кладки силикатным кирпичом М100 на цементно-песчаном растворе М50 с перевязкой швов.
-выполнить ремонт кровли козырька от воздействия атмосферных осадков.
-заменить покрытий полов.
-заделка скол ступней, ремонт перил.
-внутренние стены здания очистить, выровнять сухими смесями и покрыть акриловой краской по грунтовке. В душевых комнатах, санузлах и на кухне облицевать керамическими плитками на высоту 2,5м.
-разборка ненужных кирпичных перегородок,
-закладка кирпичем М150 на растворе марки100 ненужных оконных и дверных проемов,
-устройство вновь возводимых перегородок из кирпича М150 на растворе марки 100,
-закладка перемычек из арматуры над дверными проемами во вновь возводимых перегородках,
-откосы окон и дверей выровнять сухими смесями и покрыть акриловой краской.
-потолки во всех помещениях почистить, выровнить сухими смесями и окрасить водоэмульсионной краской по грунтовке,
-монтаж оконных блоков из ПВХ,
-замена внутренних дверей на ПВХ и деревянные,
-замена наружных дверей металлических и ПВХ,
-замена керамических полов, и из линолеума,
-замена отмостки на бетонную с щебеночной поготовкой,
-частичная смена мауэрлата,
-частичная смена стропильных ног,
-полная замена рядовой обрешетки,
-полная замена покрытия кровли,
-полная замена вентшахт,
-карнизы кровли обшить металлосайдингом,
-Кровлю козырьков входных групп выполнить из профнастила оцинкованного окрашенного,
-все элементы входных групп обшить металлосайдингом.

Проект разработан для следующих климатических данных:
-район строительства - IIIА по СП РК 2.04-01-2017;
-нормативный ветровой район - 77 кгс/м^2;
-нормативный снеговой район - 120 кгс/м^2;
-средняя температура наиболее холодной пятидневки -34,6°С.

Уровень ответственности здания - II.
Степень огнестойкости здания- II.
класс конструктивной пожарной опасности здания -С0.
класс функциональной опасности строительных конструкций-Ф 1.3.
Материал основных несущих конструкций - Н Г.

						9/25-АС		
						"Реконструкция с перепланировкой здания общежития КГП на ПХВ "Колледж информационных технологий" управления образования Павлодарской области, акимата Павлодарской области по адресу: г. Павлодар, ул. Лермонтова, 93. Корректировка"		
Изм.	Кол.	Лист	№ док	Подпись	Дата			
							Стадия	Лист	Листов
							РП	1.1	
ГИП		Монтахаев			03.25	Общие данные (окончание)	ТОО "Архпроект PLUS"		
Разработ		Монтахаев			03.25				

Перспектива 1

						9/25-АС	
						"Реконструкция с перепланировкой здания общежития КГП на ПХВ "Колледж информационных технологий" управления образования Павлодарской области, акимата Павлодарской области по адресу: г. Павлодар, ул. Лермонтова, 93. Корректировка"	
Изм	Кол.уч	Лист	№док	Подпись	Дата		
						Общежитие	Стадия: РП; Лист: 2; Листов:
ГИП		Монтахаев			03.25	Перспектива 1	ТОО "Архпроект PLUS"
Разработ		Монтахаев			03.25		

Перспектива 2

						9/25-АС	
						"Реконструкция с перепланировкой здания общежития КГП на ПХВ "Колледж информационных технологий" управления образования Павлодарской области, акимата Павлодарской области по адресу: г. Павлодар, ул. Лермонтова, 93. Корректировка"	
Изм	Кол.уч	Лист	№док.	Подпись	Дата		
						Общежитие	Стадия: РП; Лист: 2.1; Листов:
ГИП		Монтахаев			03.25	Перспектива 2	ТОО "Архпроект PLUS"
Разработ		Монтахаев			03.25		

A2

Фасад в осях 1-7

Изм	Кол.уч	Лист	№док.	Подпись	Дата	9/25-АС		
						"Реконструкция с перепланировкой здания общежития КГП на ПХВ "Колледж информационных технологий" управления образования Павлодарской области, акимата Павлодарской области по адресу: г. Павлодар, ул. Лермонтова, 93. Корректировка"		
						Общежитие	Стадия: РП	Лист: 2.2 / Листов:
ГИП		Монтахаев			03.25	Фасад в осях 1-7	ТОО "Архпроект PLUS"	
Разработ		Монтахаев			03.25			

A2

Фасад в осях 7-1

						9/25-АС	
						"Реконструкция с перепланировкой здания общежития КГП на ПХВ "Колледж информационных технологий" управления образования Павлодарской области, акимата Павлодарской области по адресу: г. Павлодар, ул. Лермонтова, 93. Корректировка"	
Изм	Кол.уч	Лист	№док.	Подпись	Дата		
						Общежитие	Стадия: РП; Лист: 2.3; Листов:
ГИП		Монтахаев			03.25	Фасад в осях 7-1	ТОО "Архпроект PLUS"
Разработ		Монтахаев			03.25		

Фасад в осях Г-А

Фасад в осях А-Г

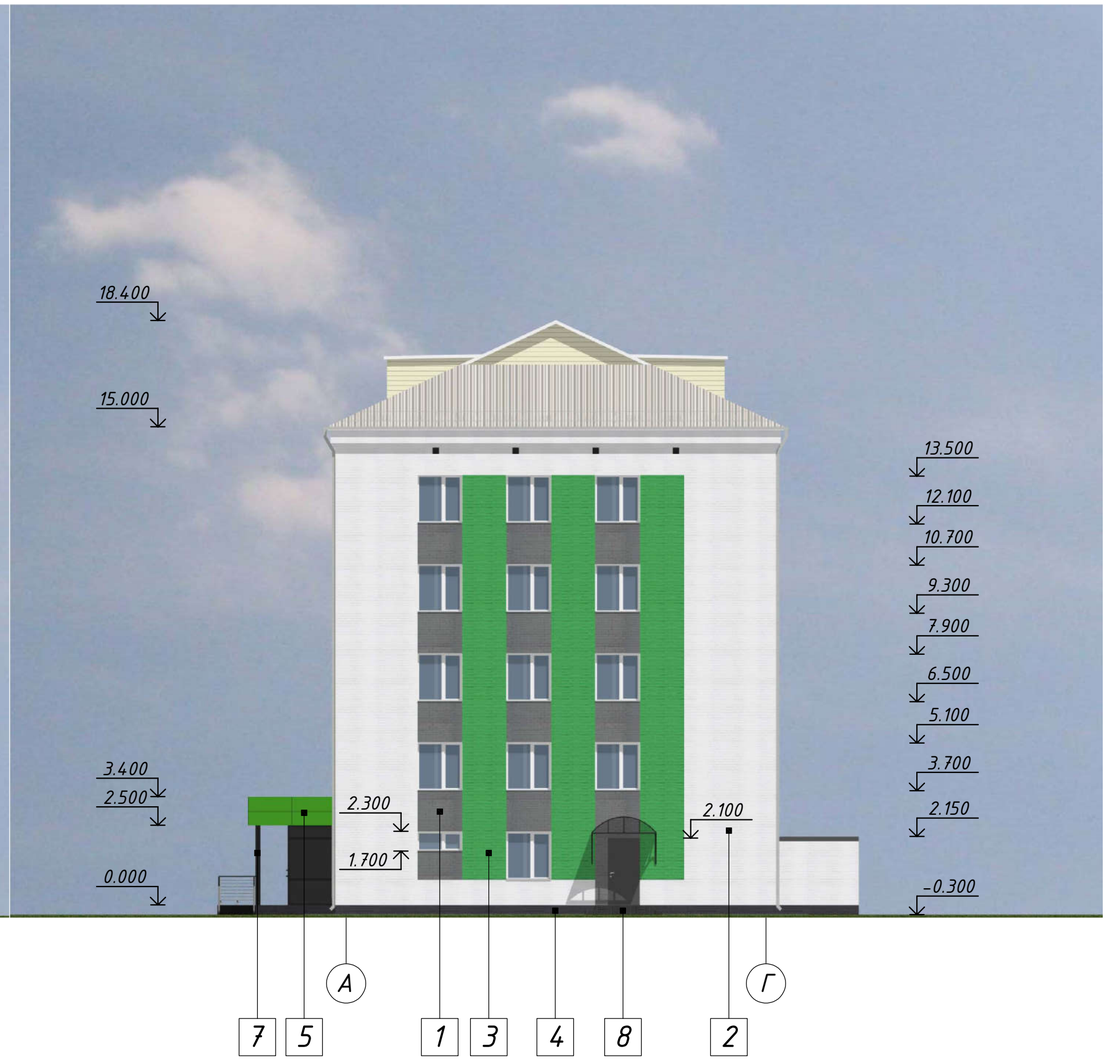

						9/25-АС	
						"Реконструкция с перепланировкой здания общежития КГП на ПХВ "Колледж информационных технологий" управления образования Павлодарской области, акимата Павлодарской области по адресу: г. Павлодар, ул. Лермонтова, 93. Корректировка"	
Изм	Кол.уч	Лист	№док	Подпись	Дата		
						Общежитие	Стадия: РП; Лист: 2.4; Листов:
ГИП		Монтахаев			03.25	Фасад в осях Г-А, А-Г.	ТОО "Архпроект PLUS"
Разработ		Монтахаев			03.25		

Ведомость отделки фасадов

Поз. отделки	Наименование элемента фасада	Наименование материала отделки	Наименование и номер эталона цвета	Примечание, м2
1	Стены	Покраска фасадными красками	RAL 7010	
2	Стены	Покраска фасадными красками	RAL 9003	
3	Стены	Покраска фасадными красками	RAL 6038	
4	Цоколь	Сплитерная плитка	RAL 7021	
5	Входная группа (обшивка козырька)	Линеарная панель	RAL 6038	
6	Обшивка потолка козырька	Алюминиевый панель	RAL 6038	
7	Столбы козырька	Покрасить краской по металлу	RAL 7021	
8	Ступеньки и площадки	Плитка Брусчатка	RAL 7021	

Изм	Кол.уч	Лист	№док.	Подпись	Дата	9/25-АС		
						"Реконструкция с перепланировкой здания общежития КГП на ПХВ "Колледж информационных технологий" управления образования Павлодарской области, акимата Павлодарской области по адресу: г. Павлодар, ул. Лермонтова, 93. Корректировка"		
						Общежитие	Стадия	Лист	Листов
							РП	2.5	
ГИП		Монтахаев			03.25	Ведомость отделки фасадов	ТОО "Архпроект PLUS"		
Разработ		Монтахаев			03.25				

Ведомость СМР при КР фасада

	Наименование	Ед. изм.	Площадь	Примечание
1	Очистить фасад от старого набела	м2	1929,37	стена
2	Стены кирпичные. Заделка трещин кирпичом. (Кирпич керамический рядовой полнотелый размерами 250х120х65мм ГОСТ 530-2012 марка М100)	м.п.	35,24	стена
3	Фасады. Окраска с лесов с подготовкой поверхности кремнийорганическими красками.	м2	1929,37	стена
4	Отбивка штукатурки цоколя	м2	62,58	цоколь
5	Штукатурка по сетке	м2	62,58	цоколь
6	Устройство облицовки цокольной части сплитерной плиткой	м2	62,58	цоколь
7	Огрунтовка сплитерной плитки битумной грунтовкой, первый слой	м2	62,58	цоколь
8	Окраска кремнийорганическими красками по подготовленной поверхности	м2	62,58	цоколь
9	Леса наружные инвентарные высотой до 16 м трубчатые для прочих отделочных работ	м2	2046,36	
10	Устройство покрытия площадки входов тротуарными плитками толщиной 25 мм на цементном растворе	м2	29,70	
11	Устройство ступеней тротуарными плитками толщиной 25 мм на цементном растворе	м2	7,13	
12	Устройство подступенок тротуарными плитками толщиной 25 мм на цементном растворе	м2	4,13	
13	Подшивка потолка козырька из алюминиевых кассетных панелей на скрытой подвесной системе	м2	9,80	козырек
14	Обшивка козырька №1 линеарными панелями	м2	12,00	без учета расхода
17	Окраска столбов козырька краской по металлу	м2	3,00	
18	Устройство откосов оконных наружных (откос наружный из жесткого ПВХ 120х2мм):	м2	2,73	

Примечание:

1. Учесть на расход линеарных панелей 5%

Изм	Кол.уч	Лист	№док	Подпись	Дата	9/25-АС		
						"Реконструкция с перепланировкой здания общежития КГП на ПХВ "Колледж информационных технологий" управления образования Павлодарской области, акимата Павлодарской области по адресу: г. Павлодар, ул. Лермонтова, 93. Корректировка"		
						Общежитие	Стадия: РП	Лист: 2.6 / Листов
ГИП		Монтахаев			03.25	Ведомость СМР при КР фасада	ТОО "Архпроект PLUS"	
Разработ		Монтахаев			03.25			

Формат А3

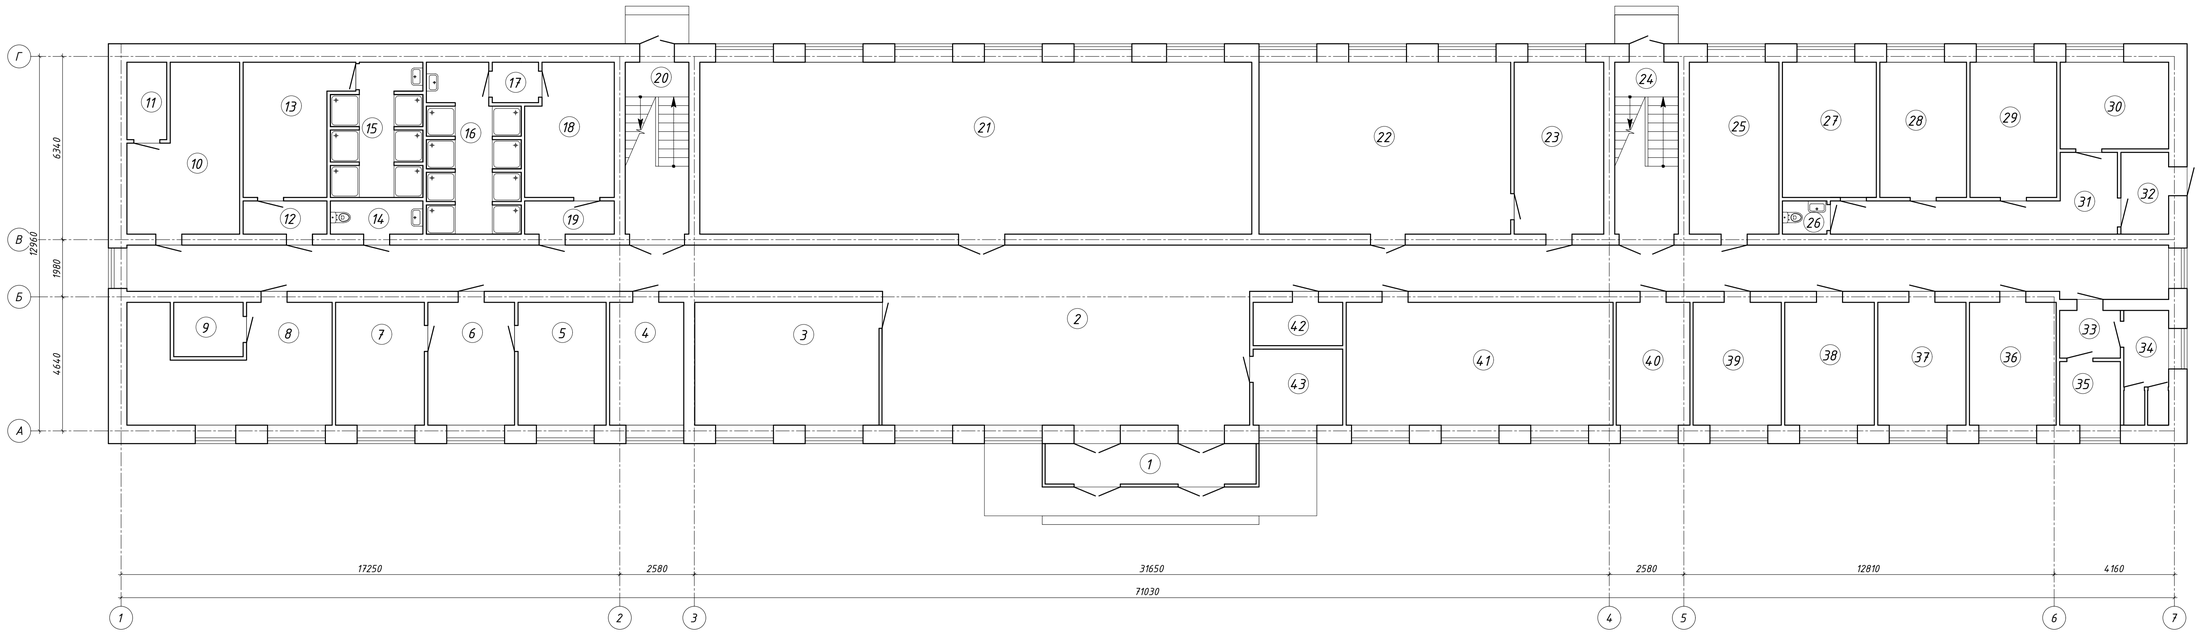

Экспликация помещений на отм. 0.000

№	Наименование	Площадь, м²
1	Тамбур	10,62
2	Коридор	174,18
3	Гардероб	27,19
4	Кабинет	11,24
5	Кабинрет	13,07
6	Кабинет	13,09
7	Кабинет	13,15
8	Бойлерная	25,23
9	Подсобная	4,62
10	Сушилка	19,34
11	Сушилка	3,80
12	Коридор	3,67
13	Раздевалка	14,68
14	Санузел	4,02
15	Душ	13,96
16	Душ	17,81
17	Коридор	2,45
18	Раздевальная	13,70
19	Коридор	3,90
20	Лестница	13,81
21	Библиотека	114,26
22	Класс	52,39
23	Подсобная	18,78
24	Лестница	13,81
25	Книгохранилище	18,78
26	Туалет	1,87
27	Мед. кабинет	15,31
28	Мед.кабинет	14,14
29	Мед.кабинет	14,14
30	Мед. кабинет	11,36
31	Коридор	14,86
32	Коридор	5,30
33	Санузел	3,80
34	Санузел	6,12
35	Санузел	4,72
36	Кабинет	13,09
37	Кабинет	13,30
38	Кабинет	13,51
39	Кабинет	13,30
40	Кабинет	11,17
41	Тренажерный зал	39,58
42	Щитовая	4,99
43	Комната охраны	8,26
	Общая площадь на один этаж	830

Изм	Кол.уч	Лист	№док	Подпись	Дата
ГИП		Монтахаев			03.25
Разработ		Монтахаев			03.25

9/25-АС

"Реконструкция с перепланировкой здания общежития КГП на ПХВ "Колледж информационных технологий" управления образования Павлодарской области, акимата Павлодарской области по адресу: г. Павлодар, ул. Лермонтова, 93. Корректировка"

Общежитие	Стадия	Лист	Листов
	РП	3	

План до реконструкции на отметке 0.000

ТОО "Архпроект PLUS"

А1

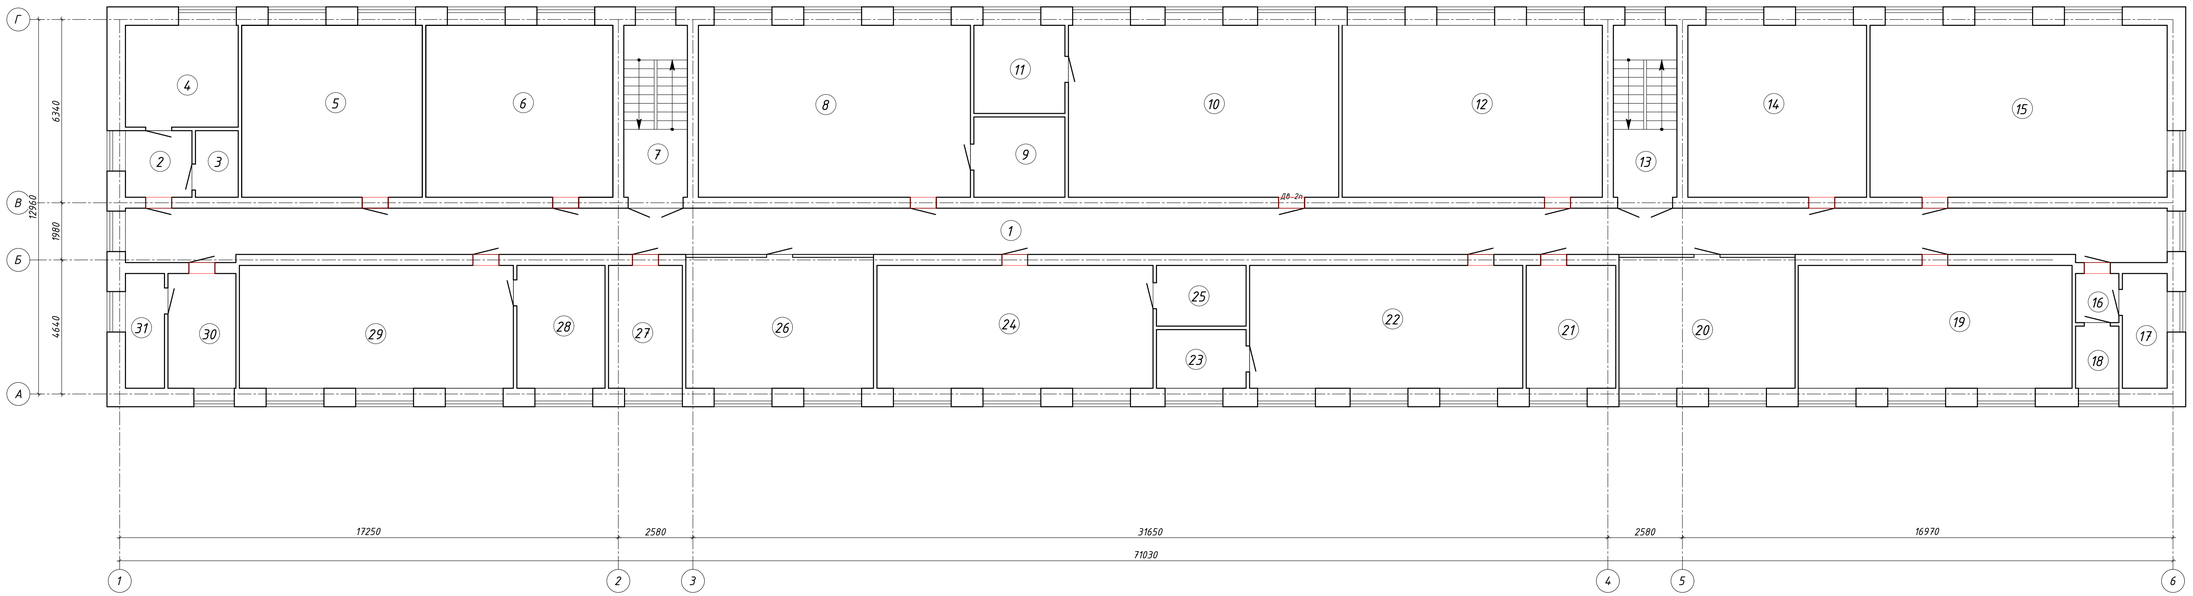

Экспликация помещений на отм. 2.800

№	Наименование	Площадь, м²
1	Коридор	114,96
2	Санузел	5,64
3	Санузел	3,51
4	Санузел	13,85
5	Кабинет	37,52
6	Кабинет	38,83
7	Лестница	13,81
8	Класс	56,33
9	Подсобная	8,86
10	Класс	55,97
11	Подсобная	9,71
12	Класс	53,89
13	Лестница	13,81
14	Класс	37,11
15	Класс	61,50
16	Подсобная	2,89
17	Подсобная	6,26
18	Подсобная	3,33
19	Класс	40,6
20	Кабинет	27,7
21	Кабинет	13,51
22	Класс	40,5
23	Подсобная	6,4
24	Класс	40,92
25	Подсобная	6,61
26	Кабинет	29,5
27	Кабинет	11,2
28	Подсобная	13,07
29	Класс	40,63
30	Санузел	9,67
31	Санузел	5,47
	Общая площадь на один этаж	824

Изм	Кол.уч	Лист	№док	Подпись	Дата
ГИП			Монтахаев		03.25
Разработ			Монтахаев		03.25

9/25-АС

"Реконструкция с перепланировкой здания общежития КГП на ПХВ "Колледж информационных технологий" управления образования Павлодарской области, акимата Павлодарской области по адресу: г. Павлодар, ул. Лермонтова, 93. Корректировка"

Общежитие	Стадия	Лист	Листов
	РП	4	

План до реконструкции на отметке 2.800

ТОО "Архпроект PLUS"

А1

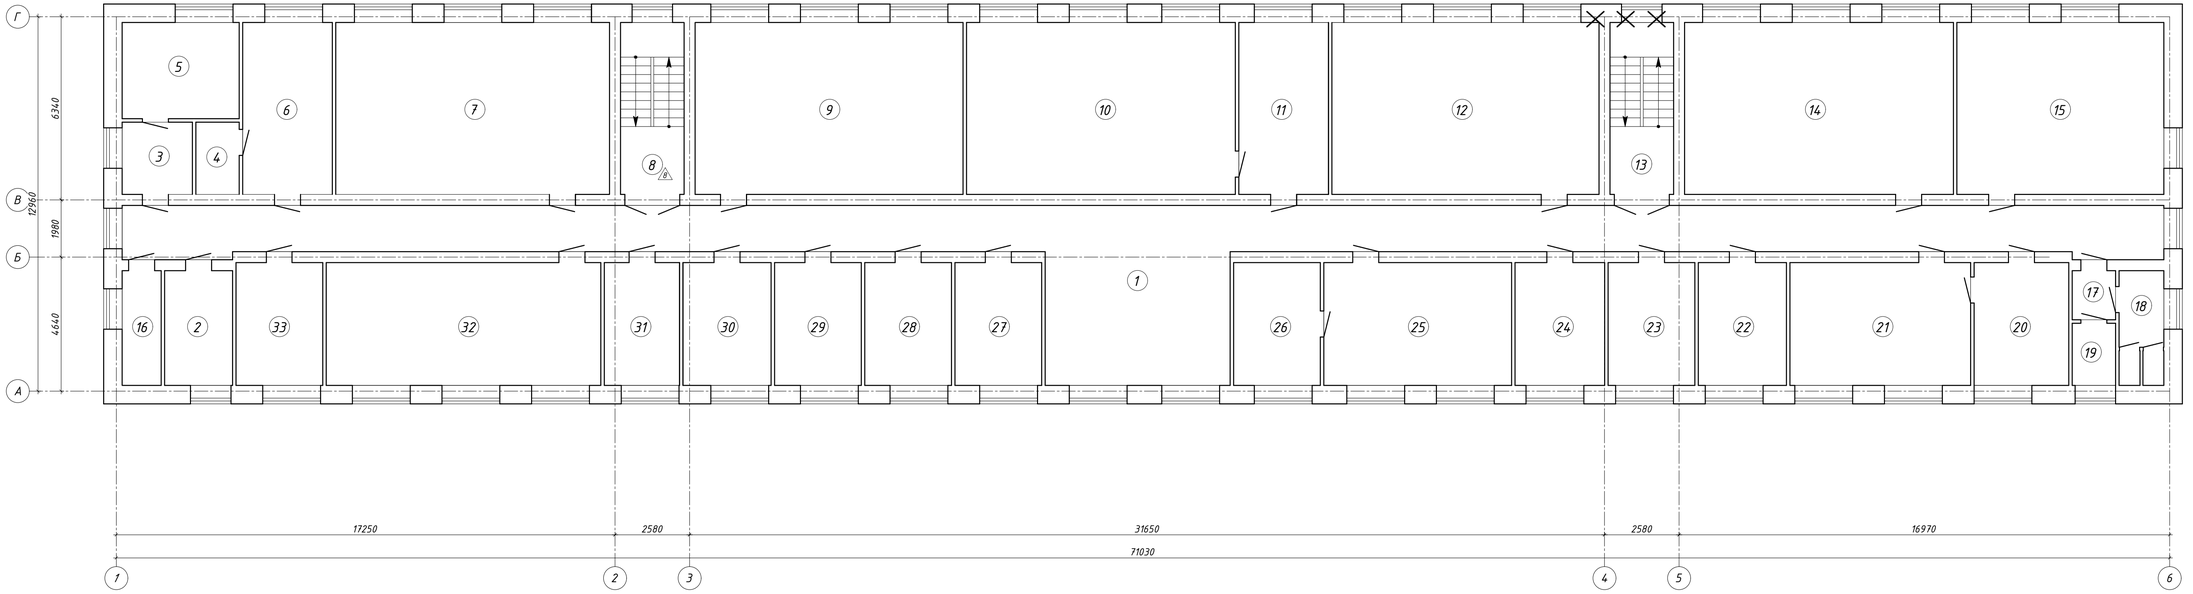

Экспликация помещений на отм. 0.000

№	Наименование	Площадь, м²
1	Коридор	144,59
2	Кабинет	9,67
3	Санузел	6,41
4	Санузел	3,85
5	Санузел	13,59
6	Кабинет	18,78
7	Класс	56,68
8	Лестница	13,81
9	Класс	55,49
10	Класс	55,44
11	Класс	18,78
12	Класс	55,32
13	Лестница	13,81
14	Класс	55,67
15	Кабинет	42,94
16	Серверная	5,7
17	Санузел	2,89
18	Санузел	6,12
19	Санузел	3,33
20	Кабинет	14,36
21	Кабинет	26,89
22	Класс	13,30
23	Кабинет	13,09
24	Кабинет	13,51
25	Класс	27,94
26	Подсобная	12,85
27	Кабинет	13,09
28	Кабинет	13,09
29	Кабинет	13,09
30	Кабинет	13,30
31	Подсобная	11,39
32	Класс	40,71
33	Кабинет	13,08
	Общая площадь на один этаж	823

Изм	Кол.уч	Лист	№док	Подпись	Дата
ГИП			Монтахаев		03.25
Разработ			Монтахаев		03.25

9/25-АС

"Реконструкция с перепланировкой здания общежития КГП на ПХВ "Колледж информационных технологий" управления образования Павлодарской области, акимата Павлодарской области по адресу: г. Павлодар, ул. Лермонтова, 93. Корректировка"

Общежитие	Стадия	Лист	Листов
	РП	5	

План до реконструкции на отметке 5,600

ТОО "Архпроект PLUS"

А1

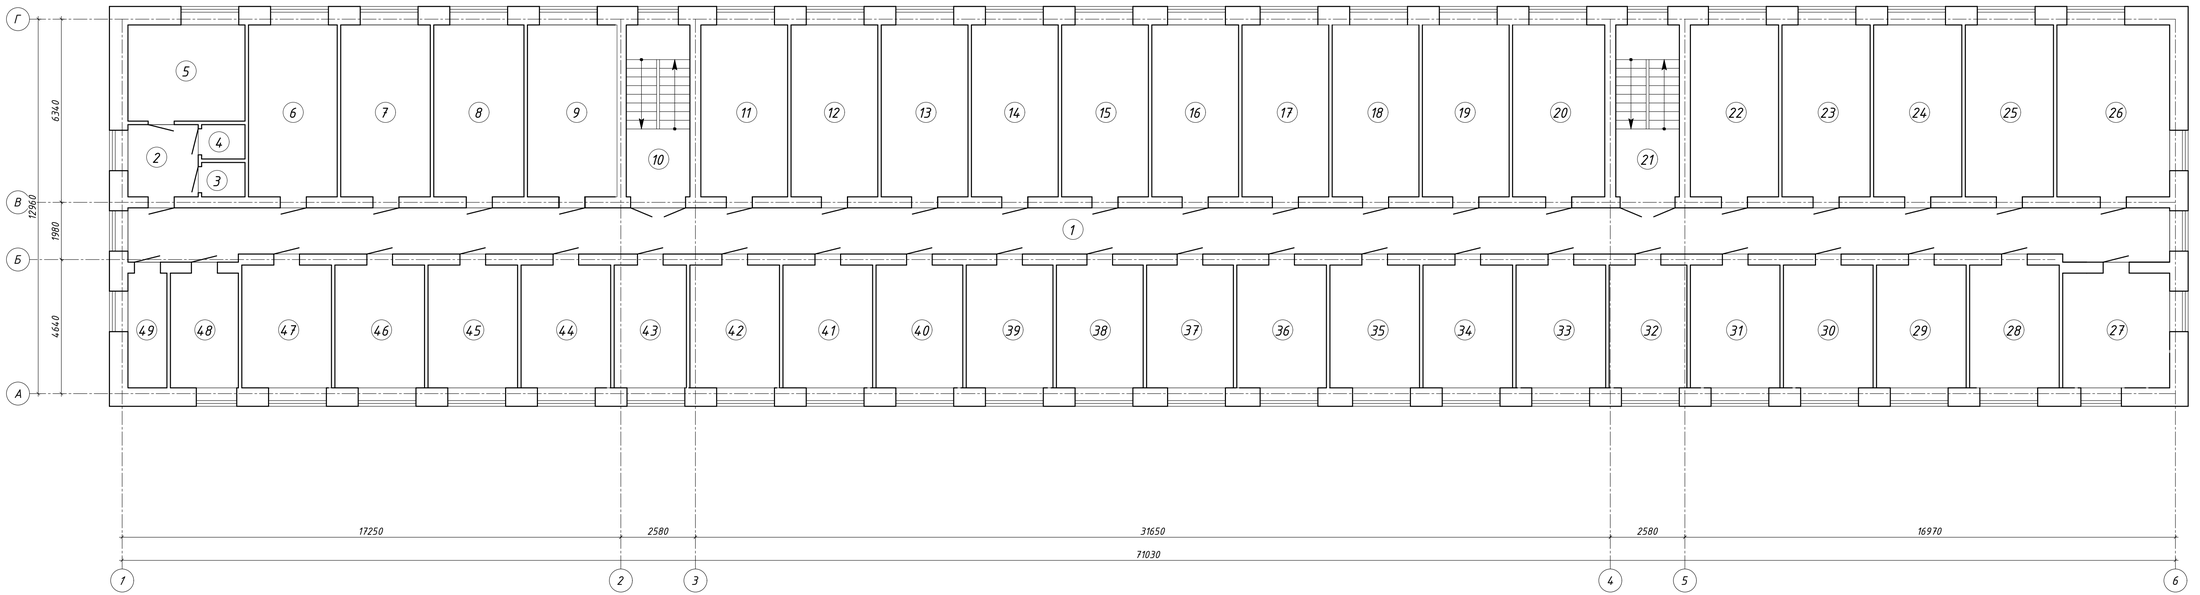

Экспликация помещений на отм. 7.800

№	Наименование	Площадь, м²
1	Коридор	115,11
2	Коридор	6,41
3	Санузел	1,89
4	Санузел	1,89
5	Санузел	13,59
6	Комната	18,60
7	Комната	18,78
8	Комната	18,90
9	Комната	18,78
10	Лестница	13,81
11	Комната	18,19
12	Комната	18,19
13	Комната	18,19
14	Комната	18,19
15	Комната	18,19
16	Комната	18,19
17	Комната	18,19
18	Комната	18,19
19	Комната	18,19
20	Комната	19,32
21	Лестница	13,81
22	Комната	18,48
23	Комната	18,48
24	Комната	18,48
25	Комната	18,48
26	Комната	23,54
27	Кухня	15,03
28	Комната	13,51
29	Комната	13,51
30	Комната	13,51
31	Комната	13,51
32	Сан узел	11,76
33	Комната	13,51
34	Комната	13,51
35	Комната	13,51
36	Комната	13,51
37	Комната	13,08
38	Комната	13,08
39	Комната	13,08
40	Комната	13,08
41	Комната	13,51
42	Комната	13,51
43	Кухня	10,96
44	Комната	13,51
45	Комната	13,51
46	Комната	13,51
47	Комната	13,51
48	Сан узел	9,67
49	Сан узел	5,70
	Общая площадь на один этаж	817

Изм	Кол.уч	Лист	№док	Подпись	Дата
ГИП		Монтахаев			03.25
Разработ		Монтахаев			03.25

9/25-АС

"Реконструкция с перепланировкой здания общежития КГП на ПХВ "Колледж информационных технологий" управления образования Павлодарской области, акимата Павлодарской области по адресу: г. Павлодар, ул. Лермонтова, 93. Корректировка"

Общежитие	Стадия	Лист	Листов
	РП	6	
План до реконструкции на отметке 8,400	ТОО "Архпроект PLUS"		

А1

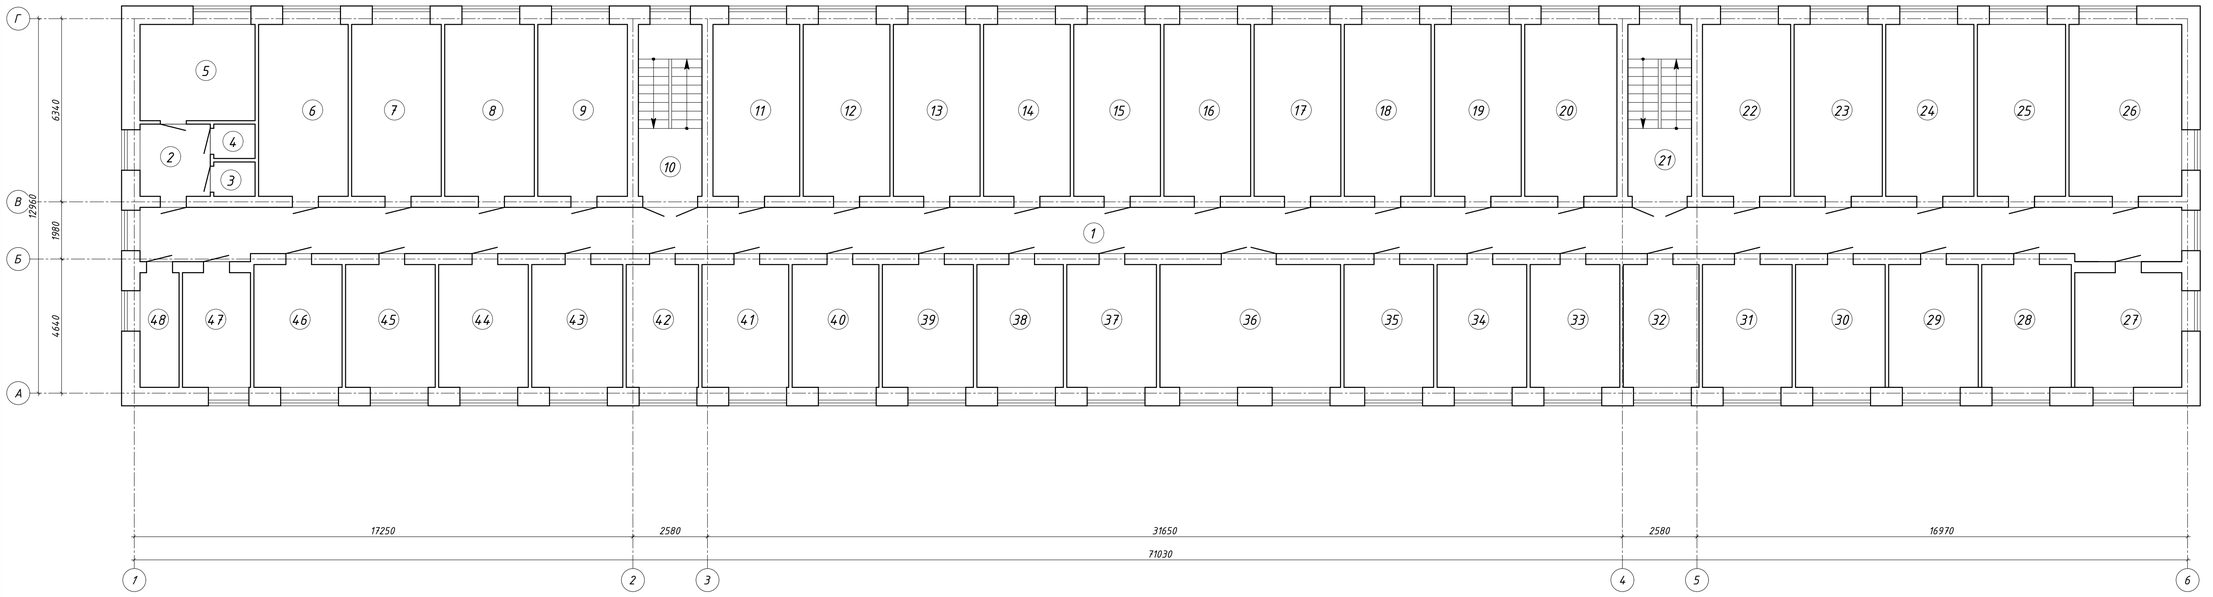

Экспликация помещений на отм. 10.300

№	Наименование	Площадь, м²
1	Коридор	115,11
2	Коридор	6,41
3	Санузел	1,80
4	Санузел	1,80
5	Санузел	13,36
6	Комната	18,78
7	Комната	18,78
8	Комната	18,78
9	Комната	18,78
10	Лестница	13,81
11	Комната	18,19
12	Комната	18,19
13	Комната	18,19
14	Комната	18,19
15	Комната	18,19
16	Комната	18,19
17	Комната	18,19
18	Комната	18,19
19	Комната	18,19
20	Комната	19,32
21	Лестница	13,81
22	Комната	18,48
23	Комната	18,48
24	Комната	18,48
25	Комната	18,48
26	Комната	23,54
27	Кухня	15,03
28	Комната	13,51
29	Комната	13,51
30	Комната	13,51
31	Комната	13,51
32	Сан узел	11,47
33	Комната	13,51
34	Комната	13,51
35	Комната	13,51
36	Комната	27,28
37	Комната	13,51
38	Комната	13,04
39	Комната	13,72
40	Комната	13,08
41	Комната	13,08
42	Кухня	10,96
43	Комната	13,72
44	Комната	13,51
45	Комната	13,51
46	Комната	13,29
47	Сан узел	9,67
48	Сан узел	5,70
	Общая площадь на один этаж	817

Изм	Кол.уч	Лист	№док	Подпись	Дата
ГИП		Монтахаев			03.25
Разработ		Монтахаев			03.25

9/25-АС

"Реконструкция с перепланировкой здания общежития КГП на ПХВ "Колледж информационных технологий" управления образования Павлодарской области, акимата Павлодарской области по адресу: г. Павлодар, ул. Лермонтова, 93. Корректировка"

Общежитие	Стадия	Лист	Листов
	РП	7	

План до реконструкции на отметке 11,200

ТОО "Архпроект PLUS"

А1

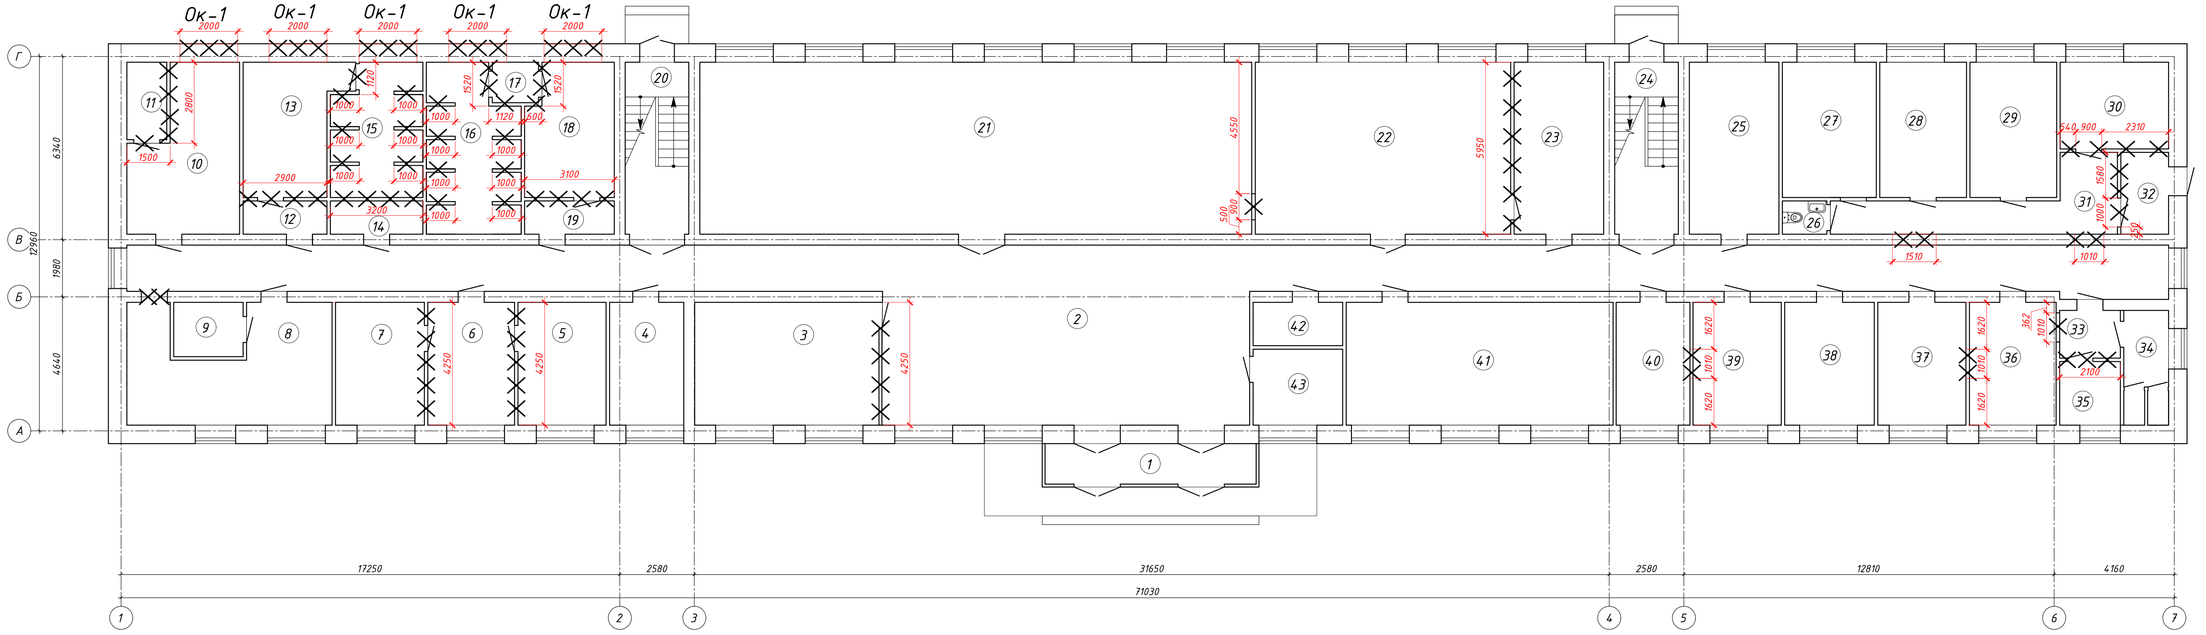

Экспликация помещений на отм. 0.000

№	Наименование	Площадь, м²
1	Тамбур	10,62
2	Коридор	174,18
3	Гардероб	27,19
4	Кабинет	11,24
5	Кабинрет	13,07
6	Кабинет	13,09
7	Кабинет	13,15
8	Бойлерная	25,23
9	Подсобная	4,62
10	Сушилка	19,34
11	Сушилка	3,80
12	Коридор	3,67
13	Раздевалка	14,68
14	Санузел	4,02
15	Душ	13,96
16	Душ	17,81
17	Коридор	2,45
18	Раздевальная	13,70
19	Коридор	3,90
20	Лестница	13,81
21	Библиотека	114,26
22	Класс	52,39
23	Подсобная	18,78
24	Лестница	13,81
25	Книгохранилище	18,78
26	Туалет	1,87
27	Мед. кабинет	15,31
28	Мед.кабинет	14,14
29	Мед.кабинет	14,14
30	Мед. кабинет	11,36
31	Коридор	14,86
32	Коридор	5,30
33	Санузел	3,80
34	Санузел	6,12
35	Санузел	4,72
36	Кабинет	13,09
37	Кабинет	13,30
38	Кабинет	13,51
39	Кабинет	13,30
40	Кабинет	11,17
41	Тренажерный зал	39,58
42	Щитовая	4,99
43	Комната охраны	8,26
	Общая площадь на один этаж	830

Демонтаж:

- *перегородок из силикатного кирпича толщиной 120 мм – 53,91 м²;*
- *разборка ранее существующего проема из силикатного кирпича толщиной 120 мм – 3,62 м³;*

1. Окна Ок-1 разобрать частично и заложить пластиковое окно см. ведомость оконных проемов. Объем демонтажной кладки- 3,84 м³;

2. В лестничных клетках демонтировать ограждения длиною 3м – 16 шт, ограждения длиной 1,2м – 2шт, ограждения длиной 1,8м – 2шт; Вес всех лестниц-748,68 кг;

3. По периметру выполнить демонтаж отмостки из бетона кл. В7,5-3,14 м³;

Условные обозначения

- демонтаж

Изм	Кол.уч	Лист	№док	Подпись	Дата
ГИП		Монтахаев			03.25
Разработ		Монтахаев			03.25

9/25-АС

"Реконструкция с перепланировкой здания общежития КГП на ПХВ "Колледж информационных технологий" управления образования Павлодарской области, акимата Павлодарской области по адресу: г. Павлодар, ул. Лермонтова, 93. Корректировка"

Общежитие

Стадия	Лист	Листов
РП	8	

План демонтажных работ на отметке 0.000

ТОО "Архпроект PLUS"

А1

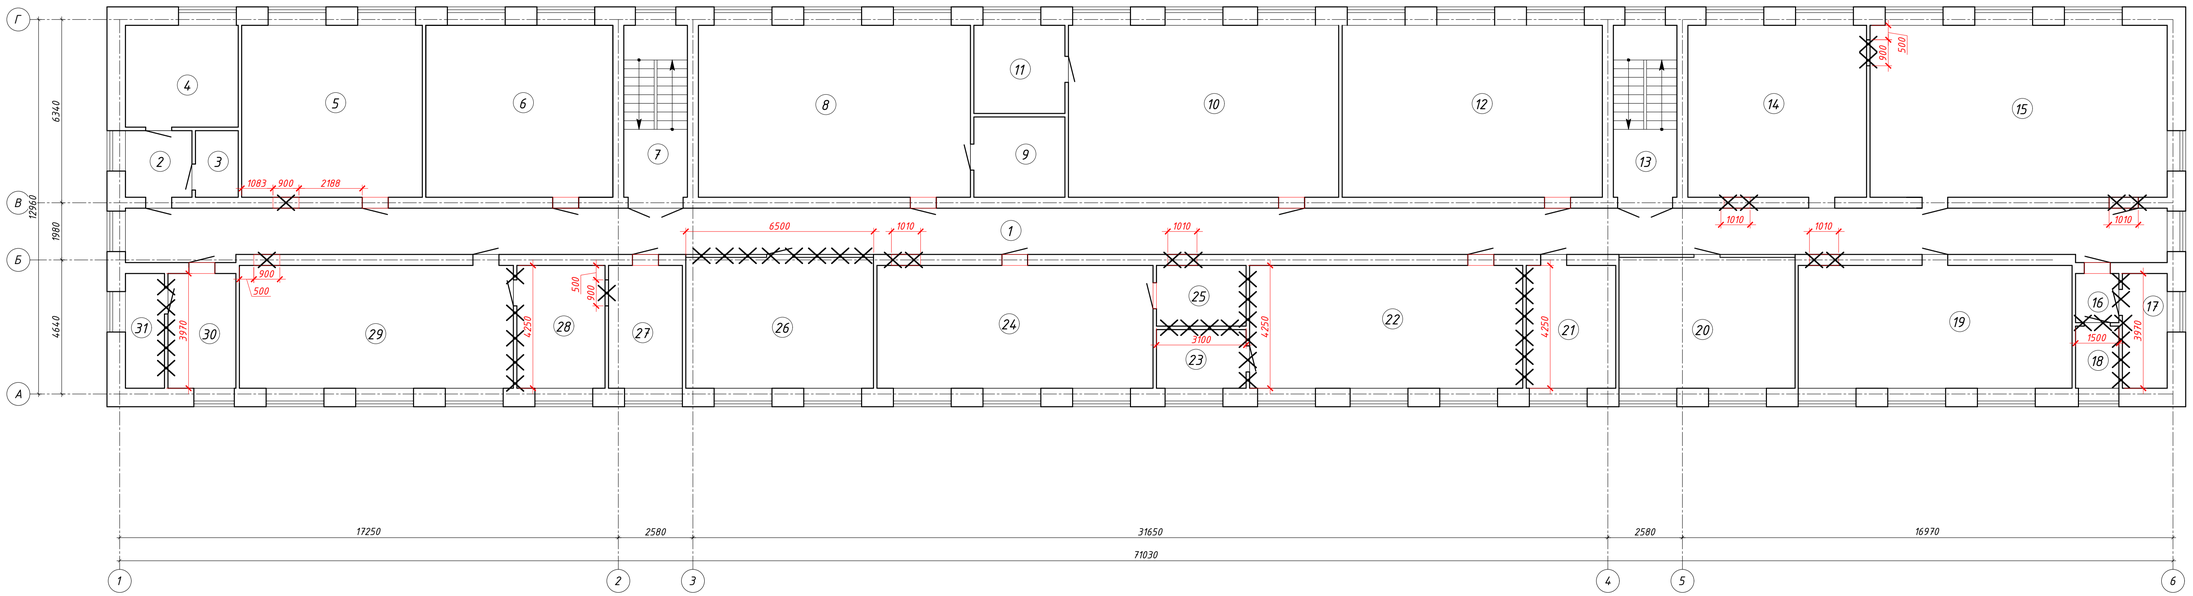

Экспликация помещений
на отм. 2.800

№	Наименование	Площадь, м²
1	Коридор	114,96
2	Санузел	5,64
3	Санузел	3,51
4	Санузел	13,85
5	Кабинет	37,52
6	Кабинет	38,83
7	Лестница	13,81
8	Класс	56,33
9	Подсобная	8,86
10	Класс	55,97
11	Подсобная	9,71
12	Класс	53,89
13	Лестница	13,81
14	Класс	37,11
15	Класс	61,50
16	Подсобная	2,89
17	Подсобная	6,26
18	Подсобная	3,33
19	Класс	40,6
20	Кабинет	27,7
21	Кабинет	13,51
22	Класс	40,5
23	Подсобная	6,4
24	Класс	40,92
25	Подсобная	6,61
26	Кабинет	29,5
27	Кабинет	11,2
28	Подсобная	13,07
29	Класс	40,63
30	Санузел	9,67
31	Санузел	5,47
	Общая площадь на один этаж	824

Демонтаж:

- *перегородок из силикатного кирпича толщиной 120мм – 52,60 м²;*
- *разборка ранее существующего проема из силикатного кирпича толщиной 380 мм – 4,03 м³;*
- *перегородка из ПВХ толщиной 50 мм –16,25 м²;*

Условные обозначения

- *демонтаж*

Изм	Кол.уч	Лист	№док	Подпись	Дата	9/25-АС		
						"Реконструкция с перепланировкой здания общежития КГП на ПХВ "Колледж информационных технологий" управления образования Павлодарской области, акимата Павлодарской области по адресу: г. Павлодар, ул. Лермонтова, 93. Корректировка"		
						Общежитие	Стадия: РП	Лист: 9	Листов:
ГИП			Монтахаев		03.25	План демонтажных работ на отметке 2.800	ТОО "Архпроект PLUS"	
Разработ			Монтахаев		03.25			

А1

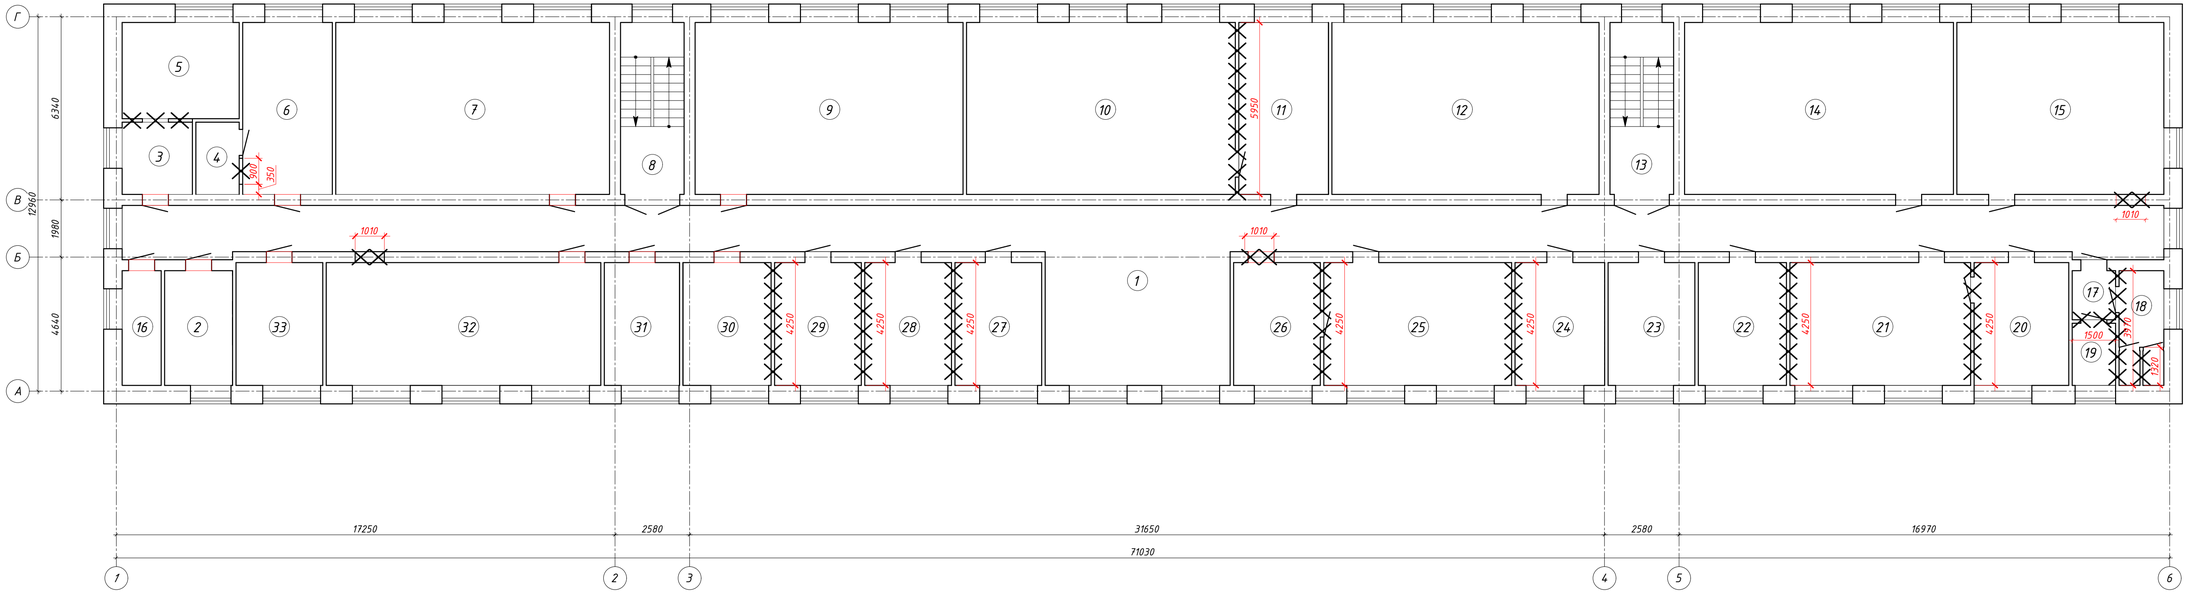

Экспликация помещений
на отм. 0.000

№	Наименование	Площадь, м²
1	Коридор	144,59
2	Кабинет	9,67
3	Санузел	6,41
4	Санузел	3,85
5	Санузел	13,59
6	Кабинет	18,78
7	Класс	56,68
8	Лестница	13,81
9	Класс	55,49
10	Класс	55,44
11	Класс	18,78
12	Класс	55,32
13	Лестница	13,81
14	Класс	55,67
15	Кабинет	42,94
16	Серверная	5,7
17	Санузел	2,89
18	Санузел	6,12
19	Санузел	3,33
20	Кабинет	14,36
21	Кабинет	26,89
22	Класс	13,30
23	Кабинет	13,09
24	Кабинет	13,51
25	Класс	27,94
26	Подсобная	12,85
27	Кабинет	13,09
28	Кабинет	13,09
29	Кабинет	13,09
30	Кабинет	13,30
31	Подсобная	11,39
32	Класс	40,71
33	Кабинет	13,08
	Общая площадь на один этаж	823

Демонтаж:
-перегородок из силикатного кирпича толщиной 120 мм -106,23 м²;
разборка ранее существующего проема из силикатного кирпича толщиной 380 мм -0,81 м³;
пробивка проема из силикатного кирпича толщиной 120 мм -0,45 м³;

Условные обозначения

- демонтаж

Изм	Кол.уч	Лист	№док	Подпись	Дата
ГИП		Монтахаев			03.25
Разработ		Монтахаев			03.25

9/25-АС

"Реконструкция с перепланировкой здания общежития КГП на ПХВ "Колледж информационных технологий" управления образования Павлодарской области, акимата Павлодарской области по адресу: г. Павлодар, ул. Лермонтова, 93. Корректировка"

Общежитие	Стадия	Лист	Листов
	РП	10	

План демонтажных работ на отметке 5,600

ТОО "Архпроект PLUS"

А1

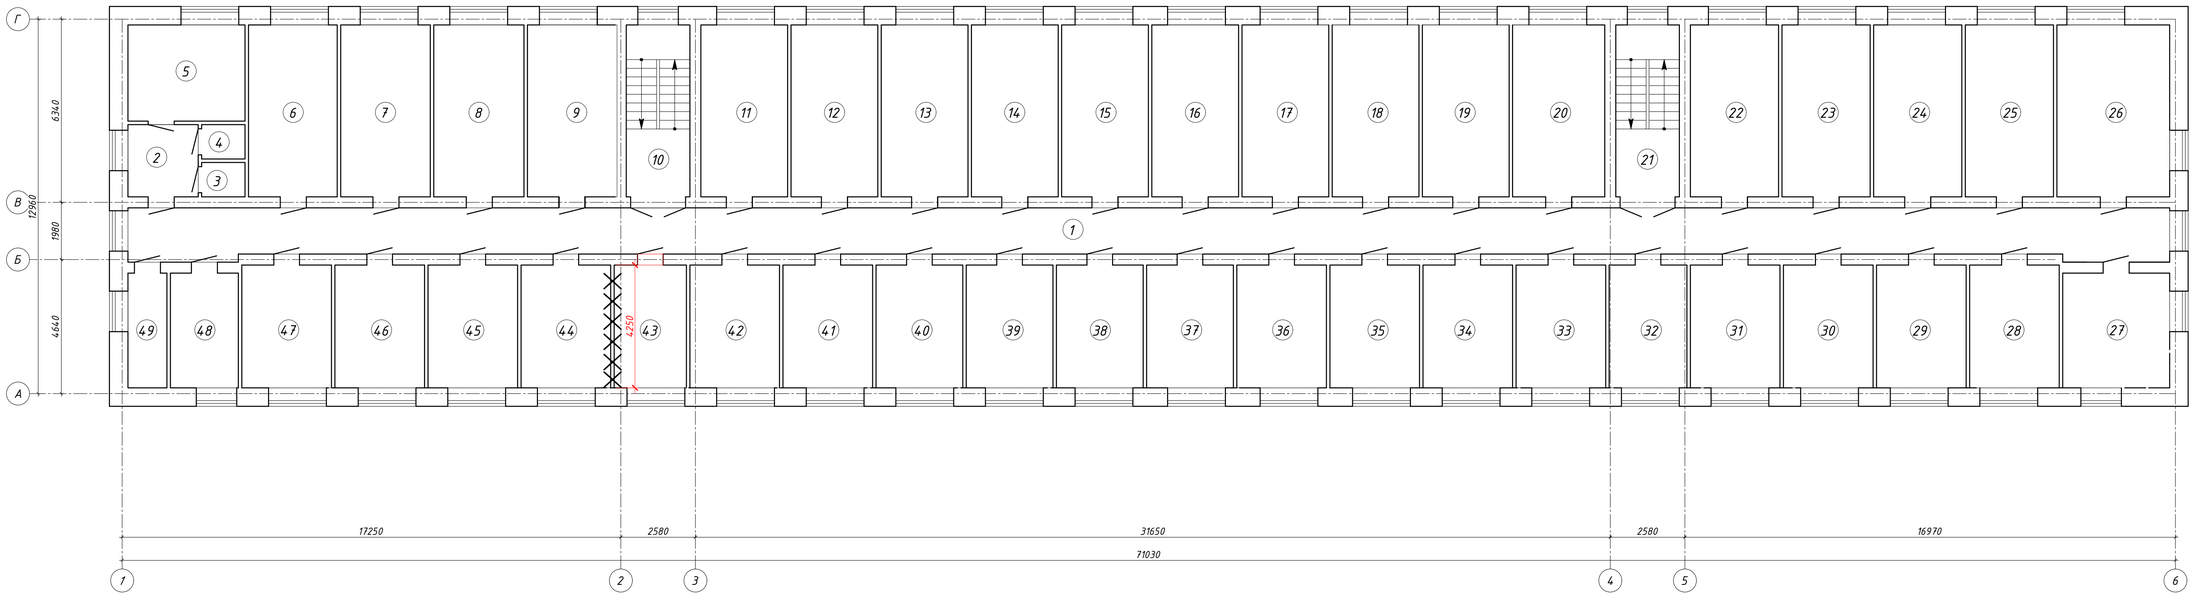

Экспликация помещений
на отм. 7.800

№	Наименование	Площадь, м²
1	Коридор	115,11
2	Коридор	6,41
3	Санузел	1,89
4	Санузел	1,89
5	Санузел	13,59
6	Комната	18,60
7	Комната	18,78
8	Комната	18,90
9	Комната	18,78
10	Лестница	13,81
11	Комната	18,19
12	Комната	18,19
13	Комната	18,19
14	Комната	18,19
15	Комната	18,19
16	Комната	18,19
17	Комната	18,19
18	Комната	18,19
19	Комната	18,19
20	Комната	19,32
21	Лестница	13,81
22	Комната	18,48
23	Комната	18,48
24	Комната	18,48
25	Комната	18,48
26	Комната	23,54
27	Кухня	15,03
28	Комната	13,51
29	Комната	13,51
30	Комната	13,51
31	Комната	13,51
32	Сан узел	11,76
33	Комната	13,51
34	Комната	13,51
35	Комната	13,51
36	Комната	13,51
37	Комната	13,08
38	Комната	13,08
39	Комната	13,08
40	Комната	13,08
41	Комната	13,51
42	Комната	13,51
43	Кухня	10,96
44	Комната	13,51
45	Комната	13,51
46	Комната	13,51
47	Комната	13,51
48	Сан узел	9,67
49	Сан узел	5,70
	Общая площадь на один этаж	817

Демонтаж:
-перегородок из силикатного кирпича толщиной 120мм - 20,55 м²;

Условные обозначения

- демонтаж

Изм	Кол.уч	Лист	№док	Подпись	Дата
ГИП		Монтахаев			03.25
Разработ		Монтахаев			03.25

9/25-АС

"Реконструкция с перепланировкой здания общежития КГП на ПХВ "Колледж информационных технологий" управления образования Павлодарской области, акимата Павлодарской области по адресу: г. Павлодар, ул. Лермонтова, 93. Корректировка"

Общежитие

Стадия	Лист	Листов
РП	11	

План демонтажных работ на отметке 8,400

ТОО "Архпроект PLUS"

А1

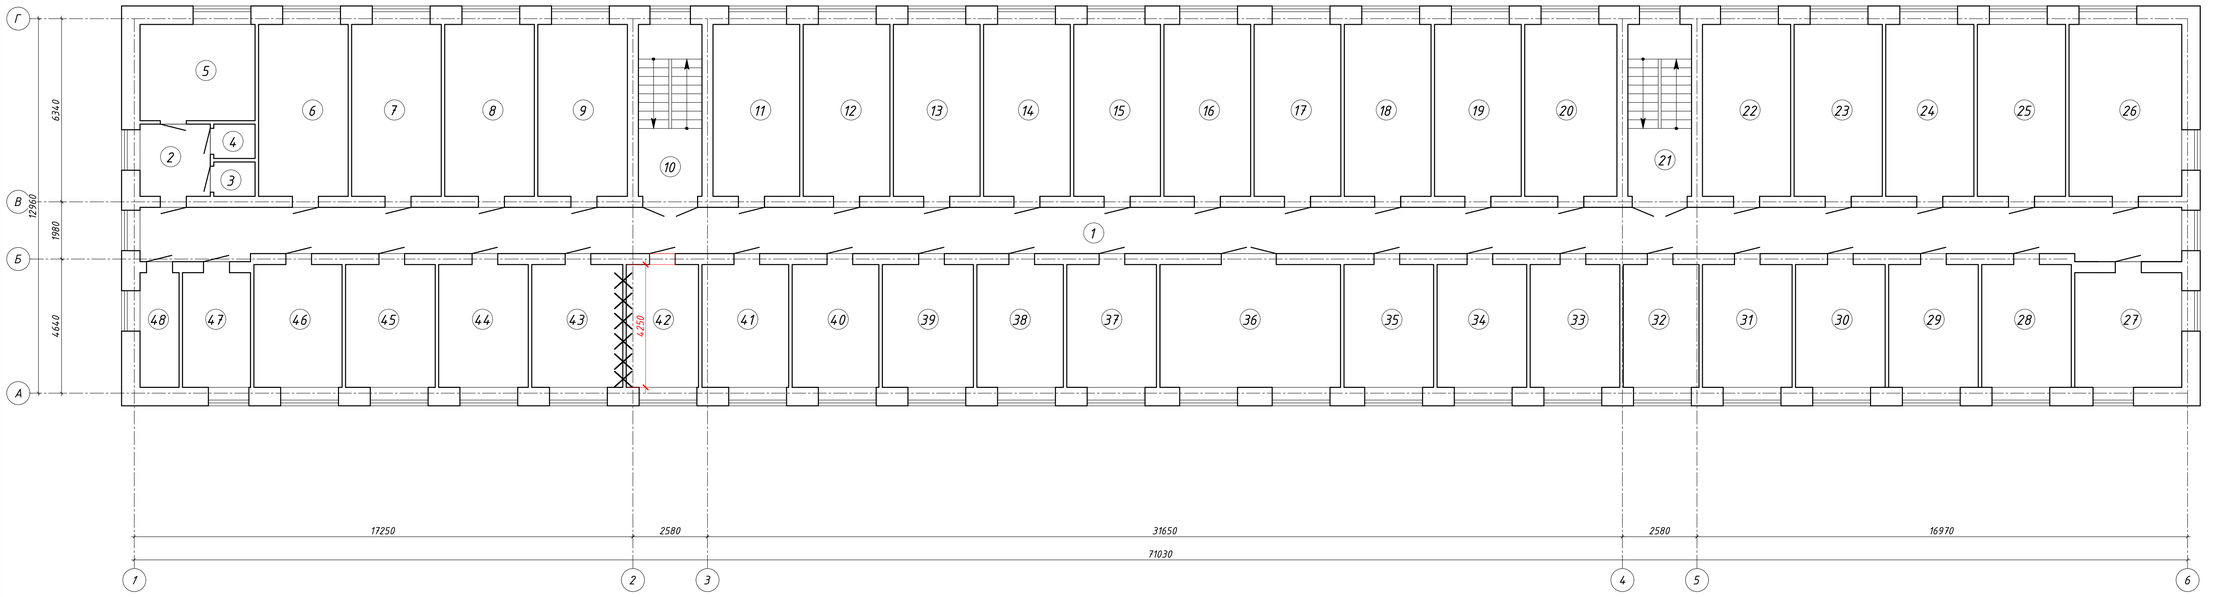

Экспликация помещений
на отм. 10.300

№	Наименование	Площадь, м²
1	Коридор	115,11
2	Коридор	6,41
3	Санузел	1,80
4	Санузел	1,80
5	Санузел	13,36
6	Комната	18,78
7	Комната	18,78
8	Комната	18,78
9	Комната	18,78
10	Лестница	13,81
11	Комната	18,19
12	Комната	18,19
13	Комната	18,19
14	Комната	18,19
15	Комната	18,19
16	Комната	18,19
17	Комната	18,19
18	Комната	18,19
19	Комната	18,19
20	Комната	19,32
21	Лестница	13,81
22	Комната	18,48
23	Комната	18,48
24	Комната	18,48
25	Комната	18,48
26	Комната	23,54
27	Кухня	15,03
28	Комната	13,51
29	Комната	13,51
30	Комната	13,51
31	Комната	13,51
32	Сан узел	11,47
33	Комната	13,51
34	Комната	13,51
35	Комната	13,51
36	Комната	27,28
37	Комната	13,51
38	Комната	13,04
39	Комната	13,72
40	Комната	13,08
41	Комната	13,08
42	Кухня	10,96
43	Комната	13,72
44	Комната	13,51
45	Комната	13,51
46	Комната	13,29
47	Сан узел	9,67
48	Сан узел	5,70
	Общая площадь на один этаж	817

Демонтаж:
-перегородок из силикатного кирпича толщиной 120мм – 20,55 м²;

Условные обозначения

- демонтаж

Изм	Кол.уч	Лист	№док	Подпись	Дата
ГИП		Монтахаев			03.25
Разработ		Монтахаев			03.25

9/25-АС

"Реконструкция с перепланировкой здания общежития КГП на ПХВ "Колледж информационных технологий" управления образования Павлодарской области, акимата Павлодарской области по адресу: г. Павлодар, ул. Лермонтова, 93. Корректировка"

Общежитие

Стадия	Лист	Листов
РП	12	

План демонтажных работ на отметке 11,200

ТОО "Архпроект PLUS"

А1

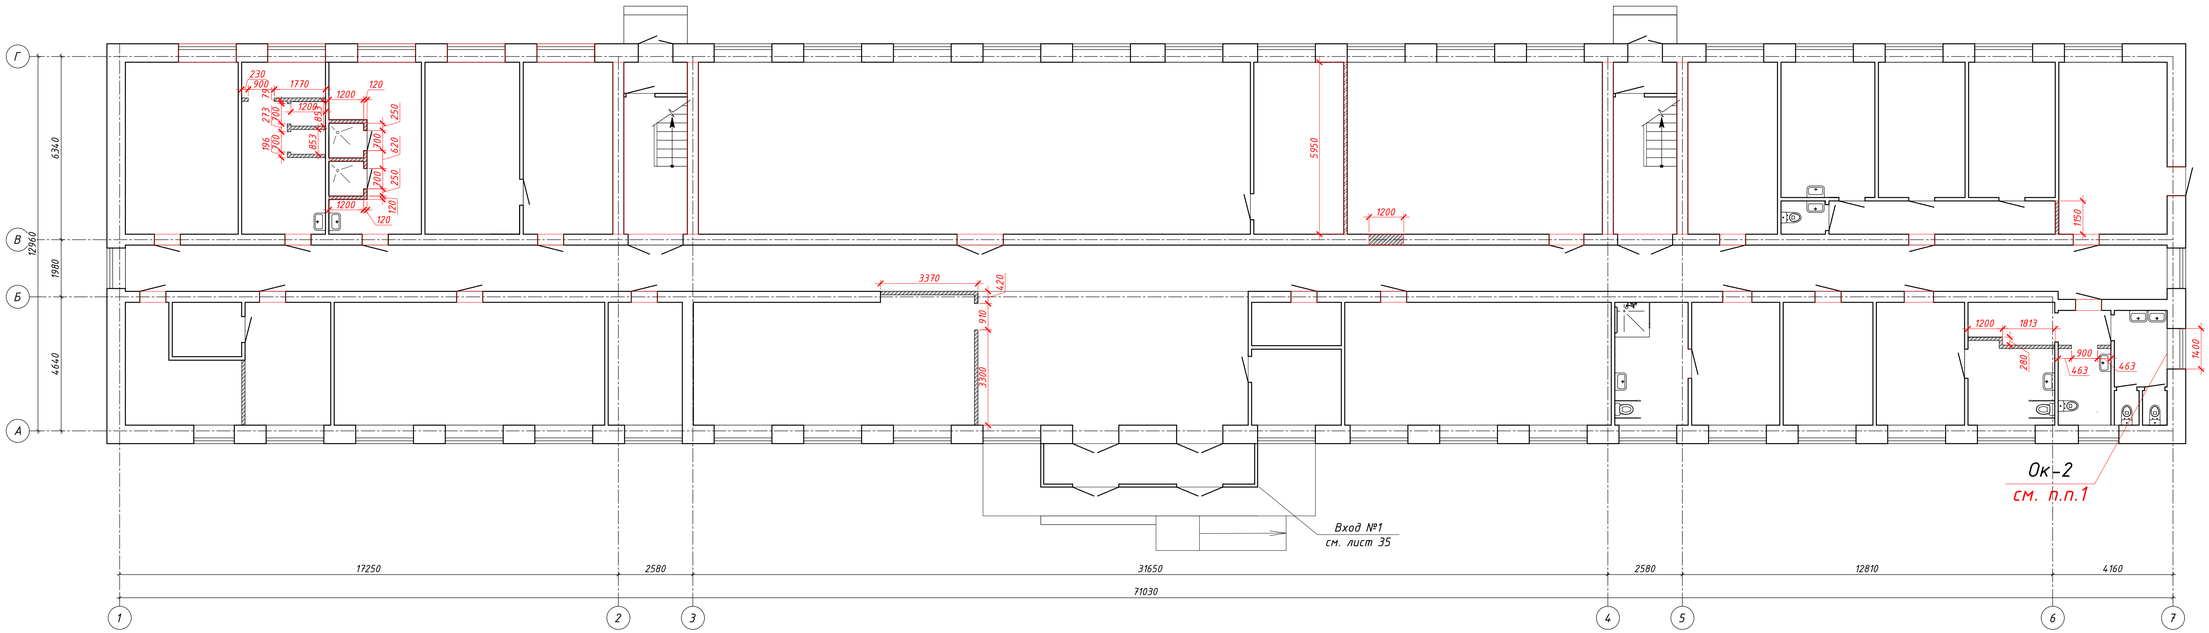

Монтаж:

- *перегородок из силикатного полнотелого кирпича СУРПо-М100/F25/2,0 ГОСТ 379-2015 на растворе М50. Армировать через 5 ряда кладки сеткой из Ф5 Вр-I с шагом ячейки 50х50 мм. Расход сеток -76,37 кг; Площадь возводимых перегородок-47,35 м^2;*

Заполнения проема толщиной 380мм выполнить из силикатного полнотелого кирпича СУРПо-М100/F25/2,0 ГОСТ 379-2015 на растворе М50. Объем кладки -0,96 м^3;

1. *Окно Ок-2 частично заложить силикатным кирпичом, Объем кладки-0,45 м^3. Окна Ок-2, Ок-1 см. лист 25*
2. *В лестничных клетках выполнить монтаж ограждения смотреть лист 34.*
3. *Объем пандуса см. лист 35. Ограждение пандуса смотреть лист 37.*
4. *По периметру здания выполнить отмостку из бетона кл. В7,5, объем бетона-3,14м^3. Под бетон выполнить щебеночную подготовку из щебня М1000 фр.20...40 мм, объем щебня-1,71 м^3;*

Условные обозначения

- монтаж

Изм	Кол.уч	Лист	№док	Подпись	Дата	9/25-АС		
						"Реконструкция с перепланировкой здания общежития КГП на ПХВ "Колледж информационных технологий" управления образования Павлодарской области, акимата Павлодарской области по адресу: г. Павлодар, ул. Лермонтова, 93. Корректировка"		
						Общежитие	Стадия	Лист	Листов
							РП	13	
ГИП		Монтахаев			03.25	План монтажных работ на отметке 0.000	ТОО "Архпроект PLUS"	
Разработ		Монтахаев			03.25			

А1

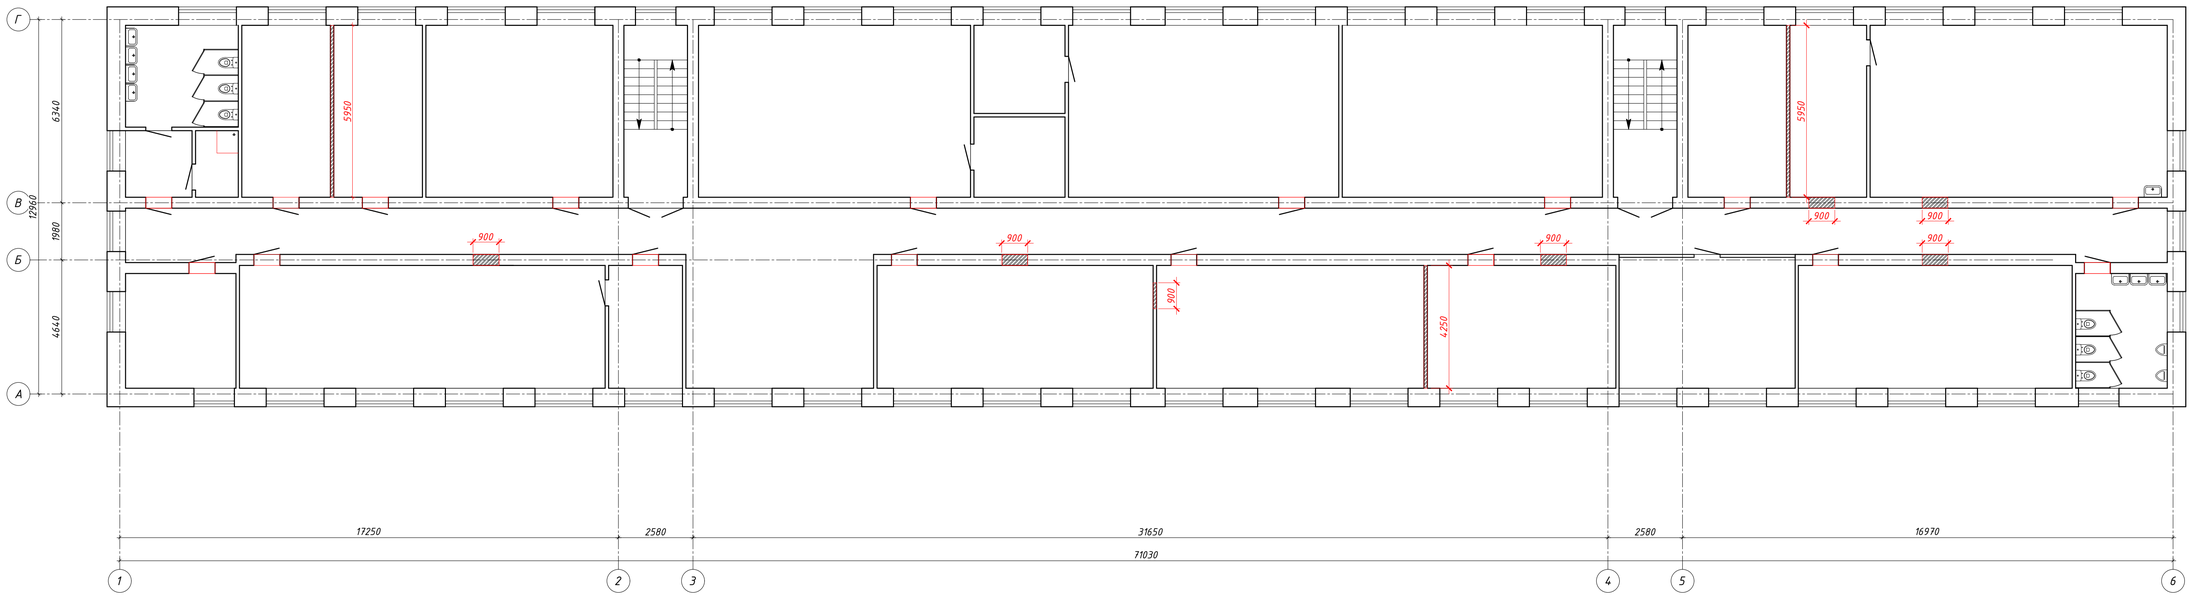

Монтаж:

–перегородок из силикатного полнотелого кирпича СУРПо-М100/F25/2,0 ГОСТ 379-2015 на растворе М50. Армировать через 5 ряда кладки сеткой из Ф5 Вр-I с шагом ячейки 50х50 мм. Расход сеток –417,96 кг; Площадь возводимых перегородок-42,14 м²;

Заполнения проема толщиной 380мм выполнить из силикатного полнотелого кирпича СУРПо-М100/F25/2,0 ГОСТ 379-2015 на растворе М50. Объем кладки –4,31 м³;

Условные обозначения

– монтаж

Изм	Кол.уч	Лист	№док	Подпись	Дата
ГИП		Монтахаев			03.25
Разработ		Монтахаев			03.25

9/25-АС

"Реконструкция с перепланировкой здания общежития КГП на ПХВ "Колледж информационных технологий" управления образования Павлодарской области, акимата Павлодарской области по адресу: г. Павлодар, ул. Лермонтова, 93. Корректировка"

Стадия	Лист	Листов
РП	14	

Общежитие

План монтажных работ на отметке 2,800

ТОО "Архпроект PLUS"

А1

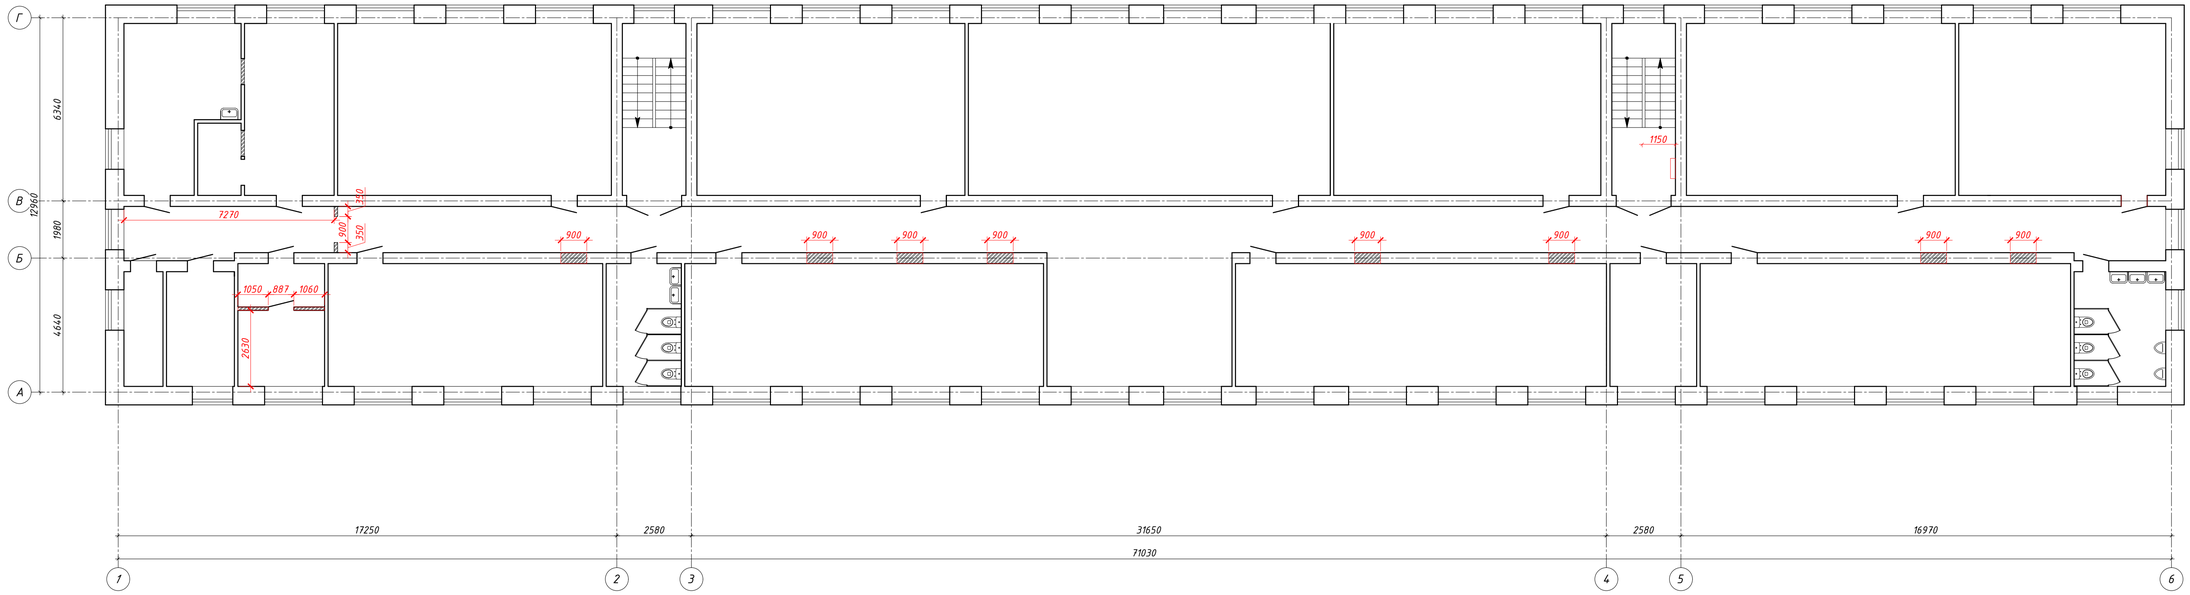

Монтаж:

-перегородок из силикатного полнотелого кирпича СУРПо-М100/F25/2,0 ГОСТ 379-2015 на растворе М50. Армировать через 5 ряда кладки сеткой из Ф5 Вр-I с шагом ячейки 50х50 мм. Расход сеток -8,97 кг; Площадь возводимых перегородок-5,28 м²;

Заполнения проема толщиной 380мм выполнить из силикатного полнотелого кирпича СУРПо-М100/F25/2,0 ГОСТ 379-2015 на растворе М50. Объем кладки -6,46 м³;

Условные обозначения

- монтаж

Изм	Кол.уч	Лист	№док	Подпись	Дата
ГИП		Монтахаев			03.25
Разработ		Монтахаев			03.25

9/25-АС

"Реконструкция с перепланировкой здания общежития КГП на ПХВ "Колледж информационных технологий" управления образования Павлодарской области, акимата Павлодарской области по адресу: г. Павлодар, ул. Лермонтова, 93. Корректировка"

Стадия	Лист	Листов
РП	15	

Общежитие

План монтажных работ на отметке 5,600

ТОО "Архпроект PLUS"

А1

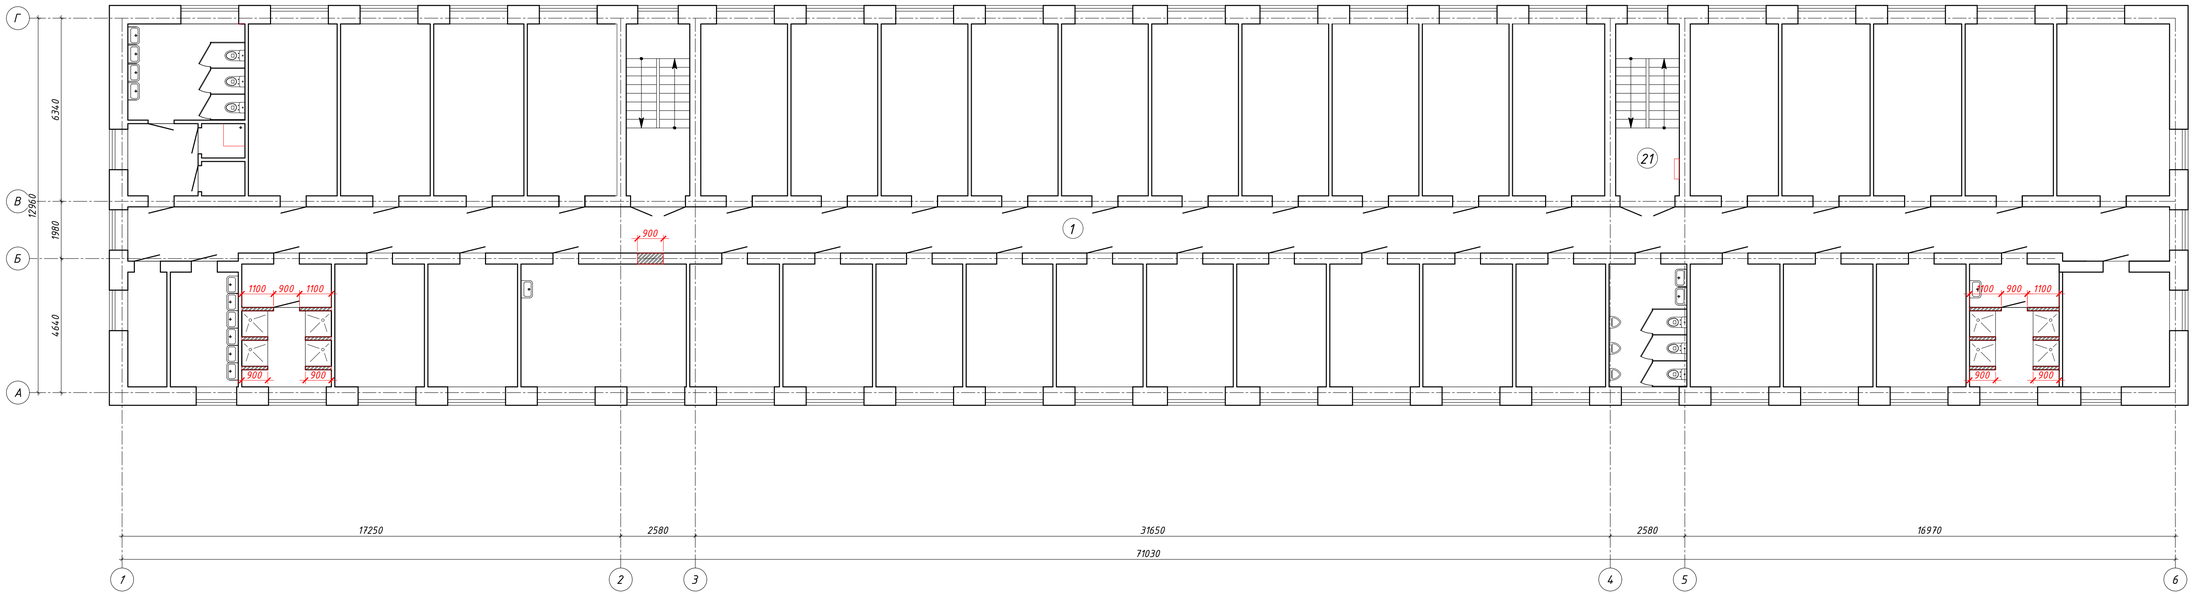

Монтаж:

-перегородок из силикатного полнотелого кирпича СУРПо-М100/F25/2,0 ГОСТ 379-2015 на растворе М50. Армировать через 5 ряда кладки сеткой из Ф5 Вр-I с шагом ячейки 50х50 мм. Расход сеток -49,3 кг; Площадь возводимых перегородок-28,90 м^2;

Заполнения проема толщиной 380мм выполнить из силикатного полнотелого кирпича СУРПо-М100/F25/2,0 ГОСТ 379-2015 на растворе М50. Объем кладки -1,44 м^3;

Условные обозначения

- монтаж

Изм	Кол.уч	Лист	№док	Подпись	Дата	9/25-АС		
						"Реконструкция с перепланировкой здания общежития КГП на ПХВ "Колледж информационных технологий" управления образования Павлодарской области, акимата Павлодарской области по адресу: г. Павлодар, ул. Лермонтова, 93. Корректировка"		
						Общежитие	Стадия	Лист	Листов
							РП	16	
ГИП		Монтахаев			03.25	План монтажных работ на отметке 8,400	ТОО "Архпроект PLUS"	
Разработ		Монтахаев			03.25			

А1

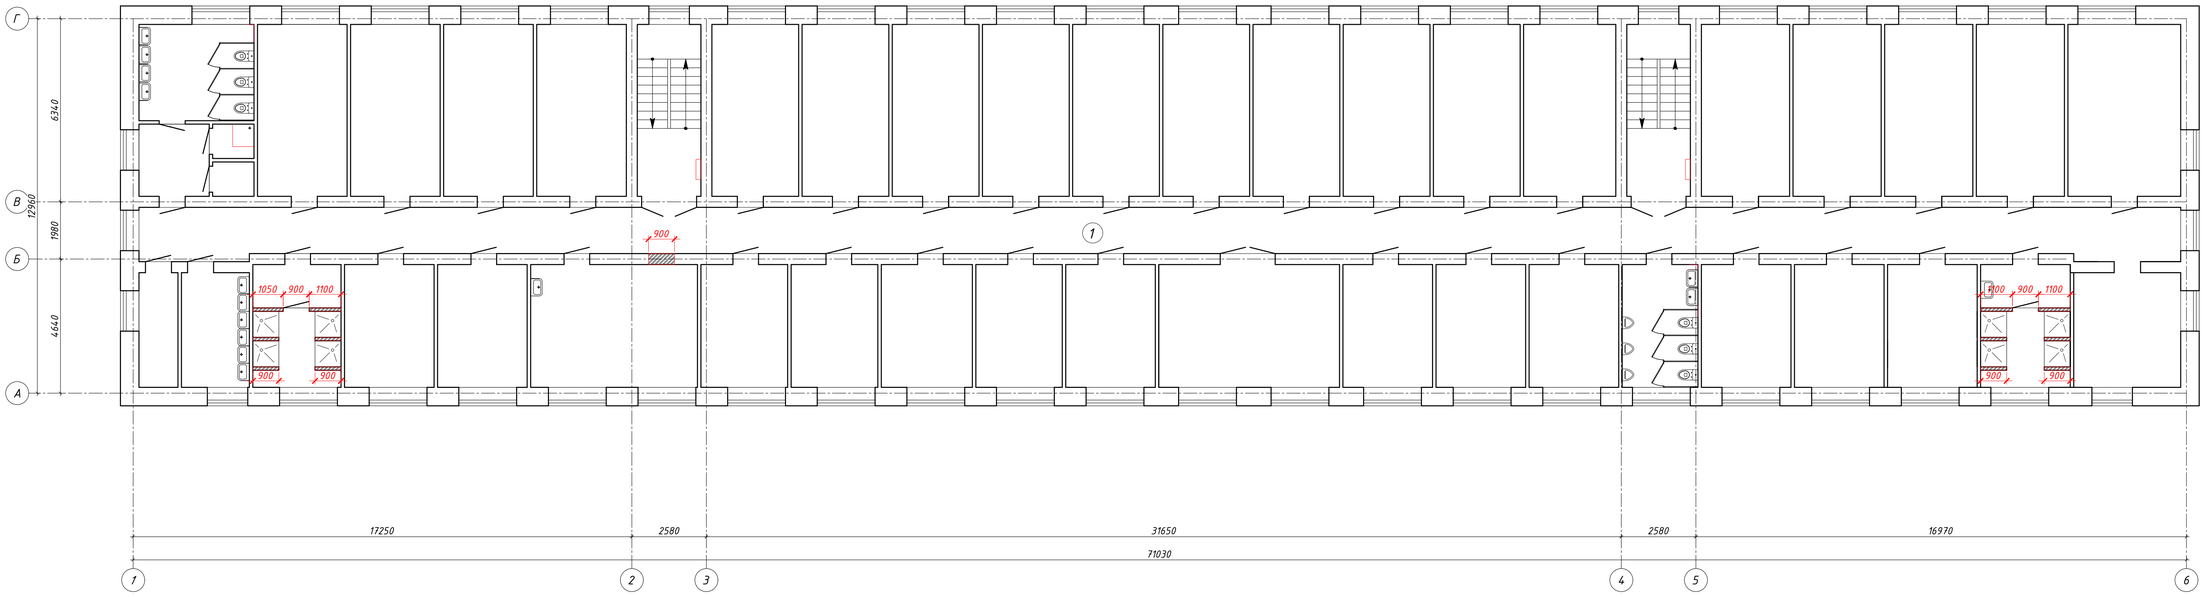

Монтаж:

-перегородок из силикатного полнотелого кирпича СУРПо-М100/F25/2,0 ГОСТ 379-2015 на растворе М50. Армировать через 5 ряда кладки сеткой из Ф5 Вр-I с шагом ячейки 50х50 мм. Расход сеток -49,3 кг; Площадь возводимых перегородок-28,90 м^2;

Заполнения проема толщиной 380мм выполнить из силикатного полнотелого кирпича СУРПо-М100/F25/2,0 ГОСТ 379-2015 на растворе М50. Объем кладки -1,44 м^3;

Условные обозначения

- монтаж

Изм	Кол.уч	Лист	№док	Подпись	Дата	9/25-АС		
						"Реконструкция с перепланировкой здания общежития КГП на ПХВ "Колледж информационных технологий" управления образования Павлодарской области, акимата Павлодарской области по адресу: г. Павлодар, ул. Лермонтова, 93. Корректировка"		
						Общежитие	Стадия	Лист	Листов
							РП	17	
ГИП		Монтахаев			03.25	План монтажных работ на отметке 11,200	ТОО "Архпроект PLUS"	
Разработ		Монтахаев			03.25			

А1

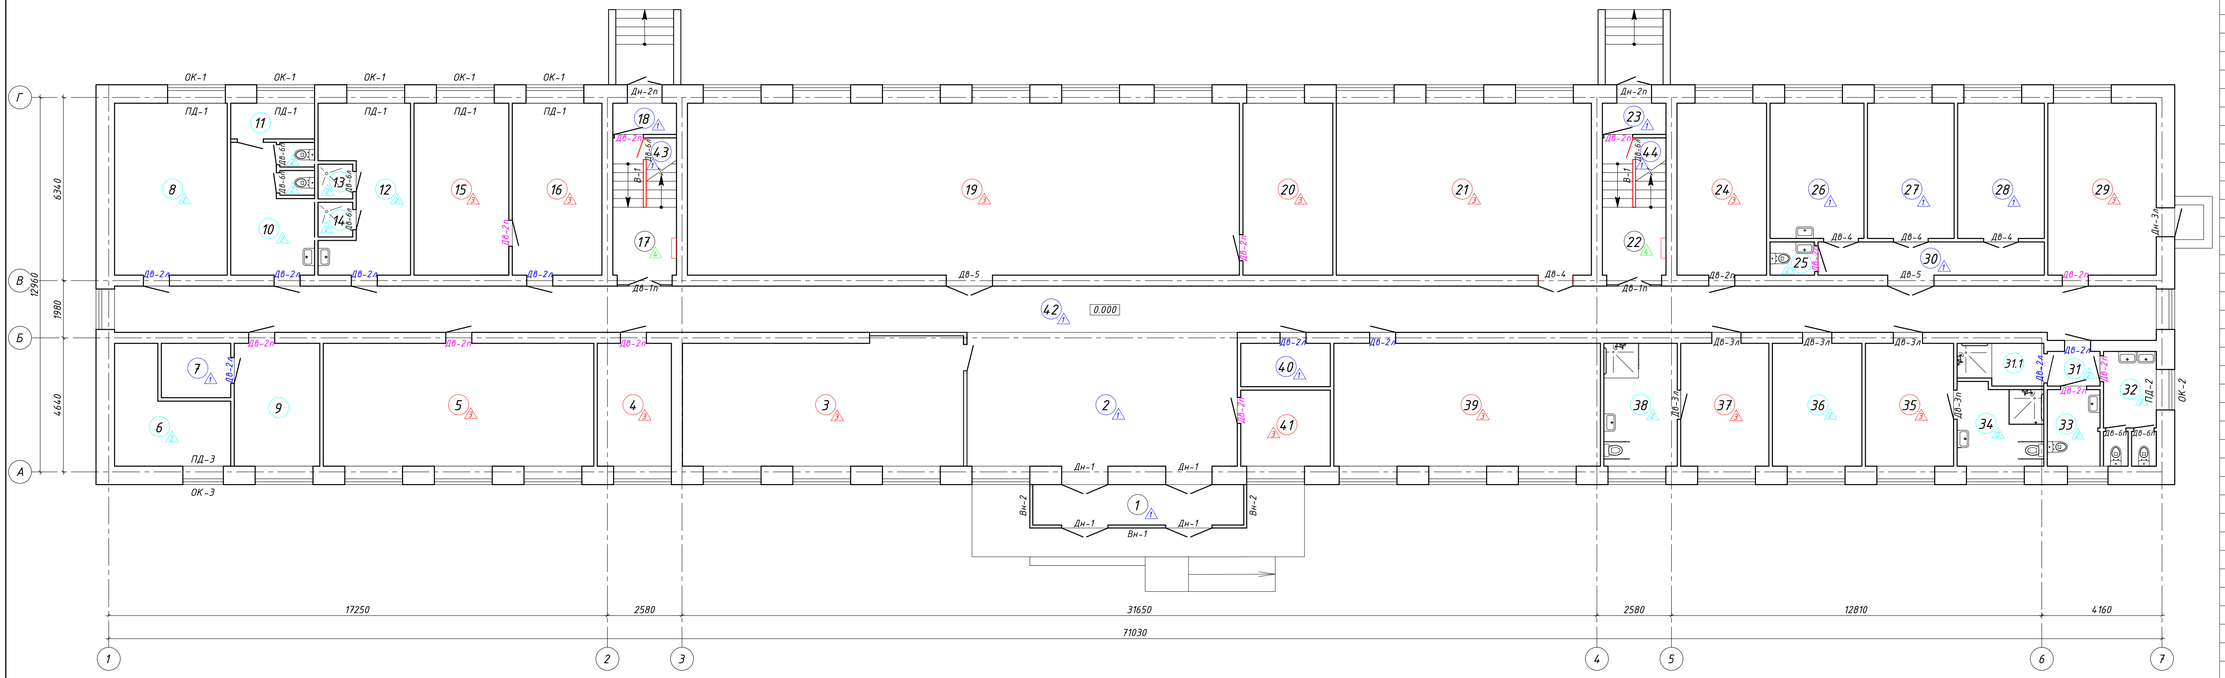

Экспликация помещений на отм. 0.000

№	Наименование	Площадь, м²
1	Тамбур	10,62
2	Холл	43,32
3	Гардероб	42,22
4	Кабинет заведующего	11,24
5	Кабинет (аудитория)	40,12
6	Тепловой узел	12,04
7	Подсобная	4,62
8	Прачечная	23,54
9	Кабинет завед.	14,42
10	С/у	13,33
11	Кладовая	1,52
12	Раздевалка	15,70
13	Душевая	1,52
14	Душевая	1,52
15	Подсобное помещение	19,62
16	Подсобное помещение	18,78
17	Лестничная клетка	11,29
18	Тамбур	3,14
19	Библиотека	114,22
20	Подсобное помещение	18,61
21	Кабинет	52,96
22	Лестничная клетка	11,29
23	Тамбур	3,14
24	Подсобное помещение	18,78
25	Санузел	1,87
26	Мед. кабинет	15,31
27	Мед.кабинет	14,14
28	Мед.кабинет	14,14
29	Кабинет АХЧ	23,29
30	Коридор	9,34
31	Шлюз	2,53
31.1	ПУИ	4,10
32	Санузел мужской	7,15
33	Санузел женский	4,74
34	Санузел для МГН	8,25
35	Комната	13,34
36	Бытовка	13,51
37	Комната	13,34
38	Санузел для МГН	10,90
39	Кабинет	39,53
40	Электрощитовая	4,99
41	Комната охраны	8,26
42	Коридор	114,06
43	Комната уборочного инвентаря	2,52
44	Комната уборочного инвентаря	2,52
	Общая площадь на один этаж	835.39

Изм	Кол.уч	Лист	№док	Подпись	Дата
ГИП		Монтахаев			03.25
Разработ		Монтахаев			03.25

9/25-АС

"Реконструкция с перепланировкой здания общежития КГП на ПХВ "Колледж информационных технологий" управления образования Павлодарской области, акимата Павлодарской области по адресу: г. Павлодар, ул. Лермонтова, 93. Корректировка"

Общежитие	Стадия	Лист	Листов
	РП	18	

План после реконструкции на отметке 0.000

ТОО "Архпроект PLUS"

А1

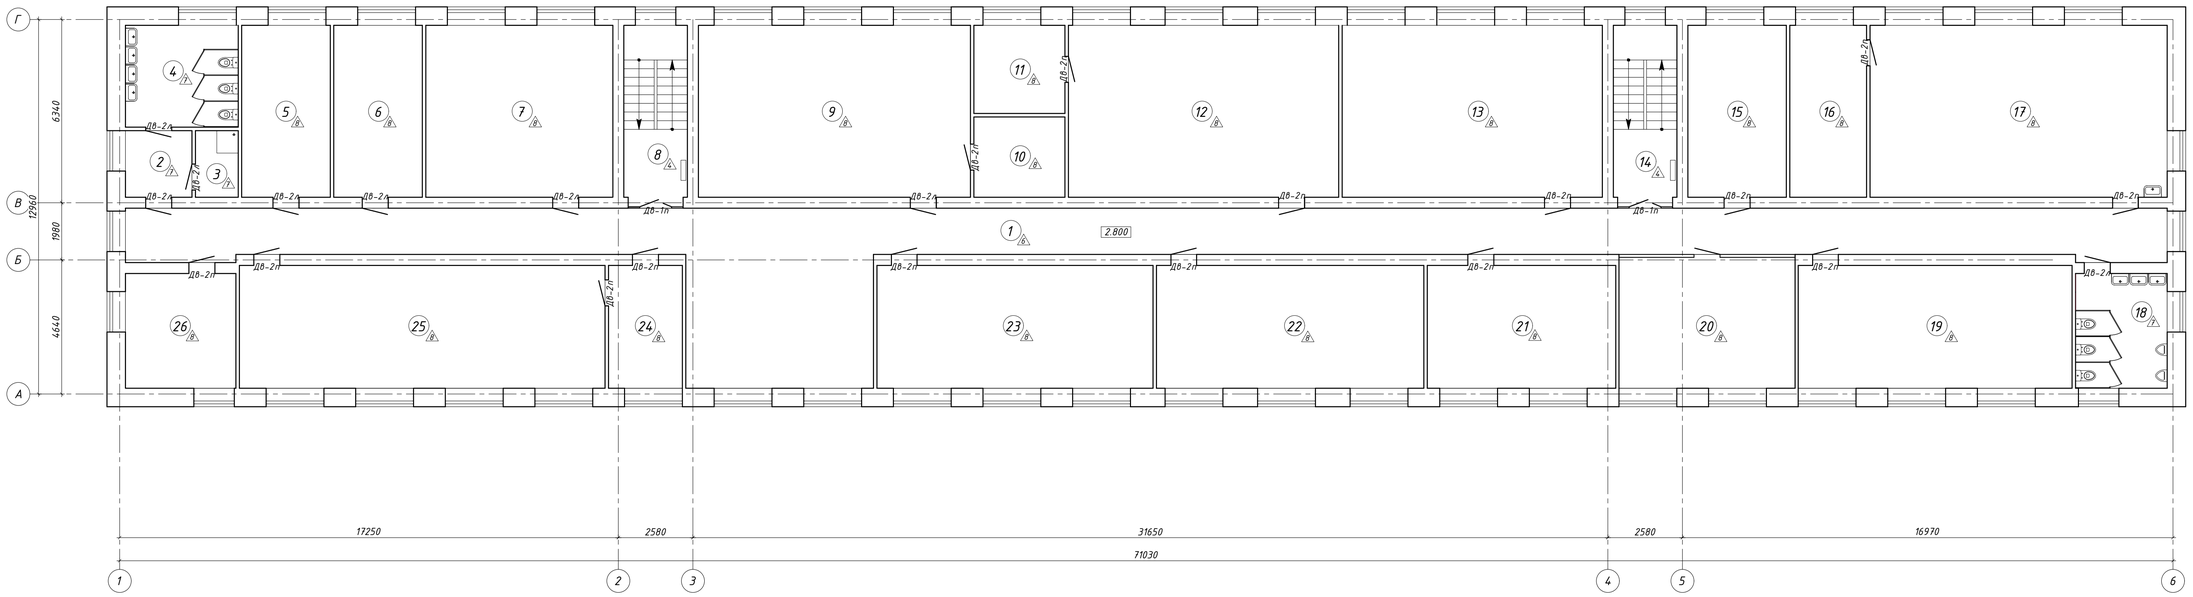

Экспликация помещений на отм. 2.800

№	Наименование	Площадь, м²
1	Коридор	145,02
2	Коридор	5,64
3	Комната уборочного инвентаря	3,51
4	Санузел женский	13,85
5	Кабинет	18,57
6	Кабинет	18,57
7	Кабинет	38,83
8	Лестничная клетка	13,81
9	Кабинет НВП	56,33
10	Подсобное помещение	8,86
11	Подсобное помещение	9,71
12	Кабинет физики	55,97
13	Кабинет	53,89
14	Лестничная клетка	13,81
15	Кабинет	20,60
16	Подсобное помещение	15,90
17	Кабинет химии	61,50
18	Санузел мужской	12,92
19	Кабинет	40,60
20	Кабинет	27,68
21	Кабинет	28,05
22	Кабинет	39,64
23	Кабинет	40,92
24	Подсобное помещение	11,30
25	Кабинет	54,10
26	Кабинет	15,50
	Общая площадь на один этаж	825.08

Изм	Кол.уч	Лист	№док	Подпись	Дата
ГИП		Монтахаев			03.25
Разработ		Монтахаев			03.25

9/25-АС

"Реконструкция с перепланировкой здания общежития КГП на ПХВ "Колледж информационных технологий" управления образования Павлодарской области, акимата Павлодарской области по адресу: г. Павлодар, ул. Лермонтова, 93. Корректировка"

Общежитие	Стадия	Лист	Листов
	РП	19	

План после реконструкции на отметке 2.800

ТОО "Архпроект PLUS"

А1

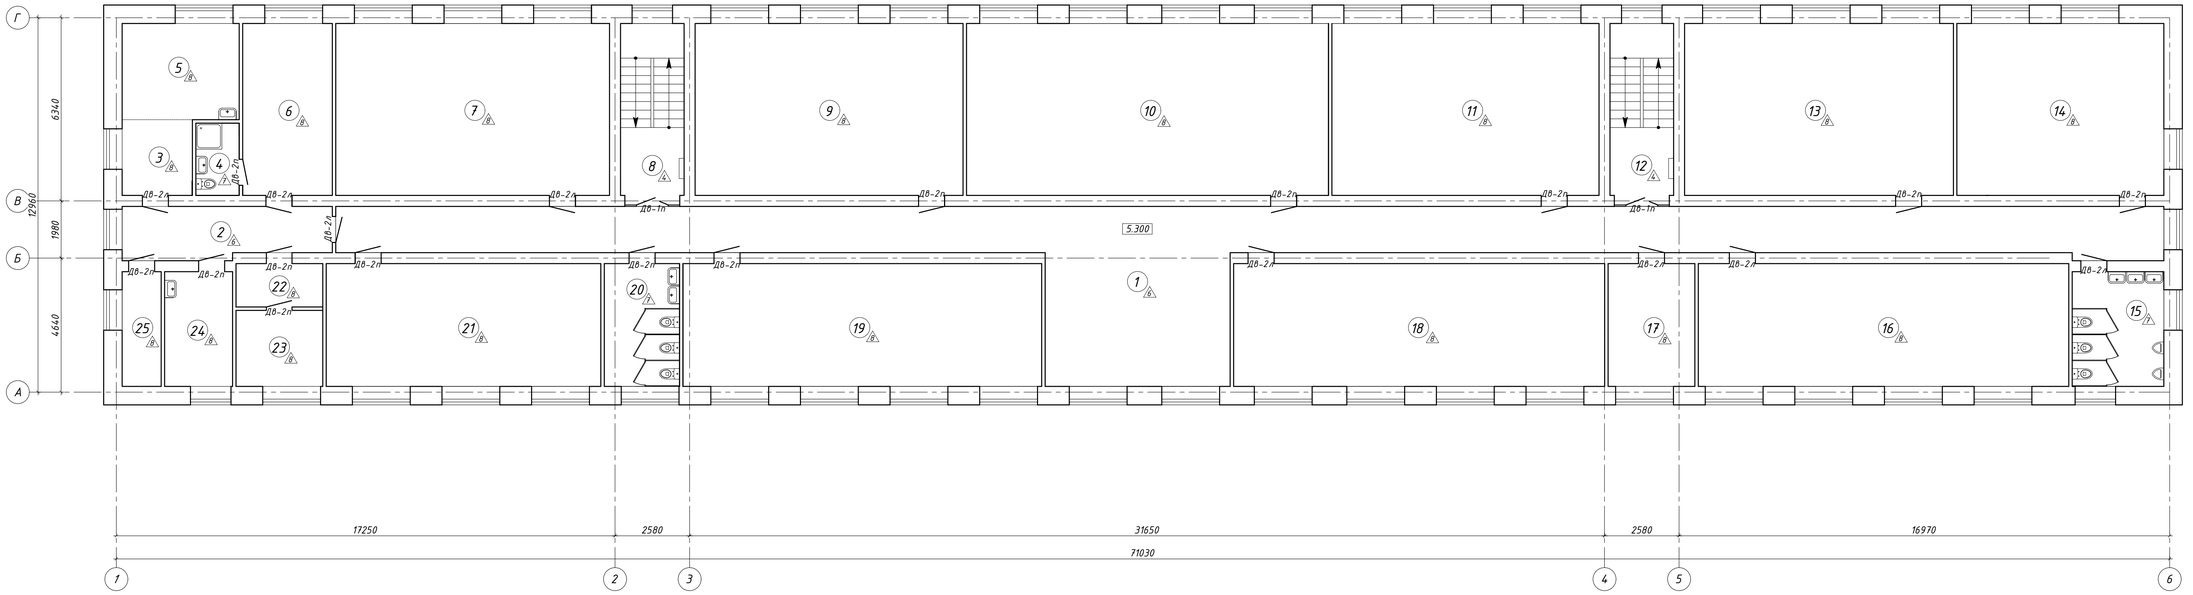

Экспликация помещений на отм. 5.300

№	Наименование	Площадь, м²
1	Коридор	131,70
2	Коридор	12,80
3	Коридор	6,41
4	Санузел	3,85
5	Кухня	13,70
6	Комната	18,78
7	Кабинет	56,68
8	Лестничная клетка	13,81
9	Кабинет	55,49
10	Кабинет	74,83
11	Кабинет	55,32
12	Лестничная клетка	13,81
13	Кабинет	55,67
14	Кабинет	42,94
15	Санузел мужской	12,92
16	Кабинет	54,80
17	Кабинет	13,09
18	Кабинет	54,88
19	Кабинет	53,08
20	Санузел женский	11,39
21	Кабинет	40,71
22	Коридор	4,83
23	Комната	7,99
24	Кабинет Психолога	9,32
25	Серверная	5,7
	Общая площадь на один этаж	824,50

Изм	Кол.уч	Лист	№док	Подпись	Дата
ГИП			Монтахаев		03.25
Разработ			Монтахаев		03.25

9/25-АС

"Реконструкция с перепланировкой здания общежития КГП на ПХВ "Колледж информационных технологий" управления образования Павлодарской области, акимата Павлодарской области по адресу: г. Павлодар, ул. Лермонтова, 93. Корректировка"

Стадия	Лист	Листов
РП	20	

План после реконструкции на отметке 5.600

ТОО "Архпроект PLUS"

А1

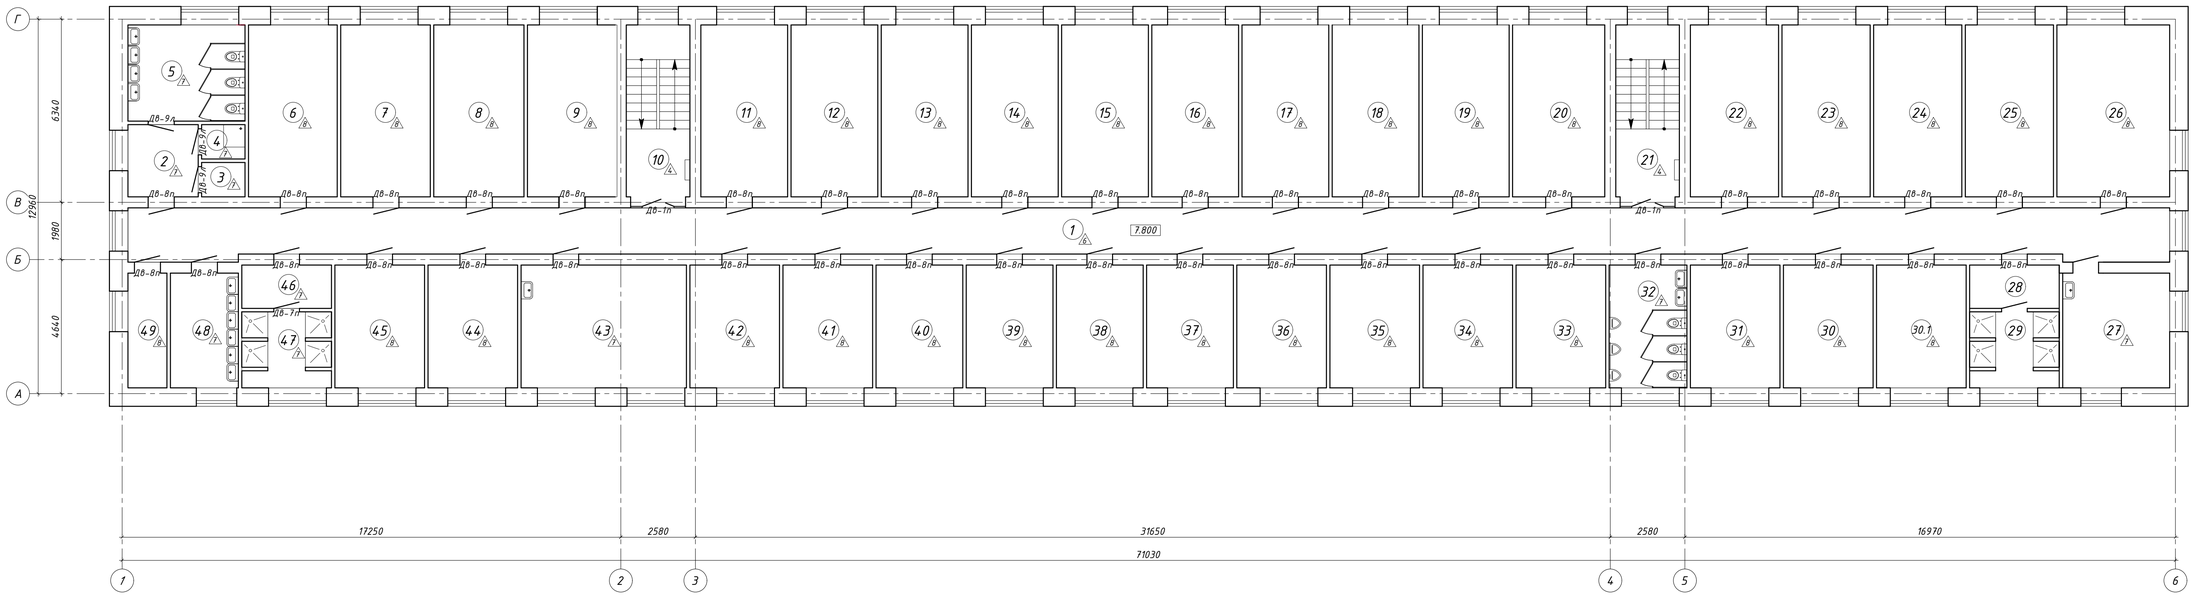

Экспликация помещений
на отм. 7.800

№	Наименование	Площадь, м²
1	Коридор	115,11
2	Коридор	6,41
3	Подсобное помещение	1,89
4	Комната уборочного инвентаря	1,89
5	Санузел женский	13,59
6	Комната	18,60
7	Комната	18,78
8	Комната	18,90
9	Комната	18,78
10	Лестничная клетка	13,81
11	Комната	18,19
12	Комната	18,19
13	Комната	18,19
14	Комната	18,19
15	Комната	18,19
16	Комната	18,19
17	Комната	18,19
18	Комната	18,19
19	Комната	18,19
20	Комната	19,32
21	Лестничная клетка	13,81
22	Комната	18,48
23	Комната	18,48
24	Комната	18,48
25	Комната	18,48
26	Комната	23,54
27	Бытовка	15,01
28	Раздевалка	4,98
29	Душевая	8,25
30	Комната	13,51
30.1	Комната	13,51
31	Комната	13,51
32	Санузел мужской	11,76
33	Комната	13,51
34	Комната	13,51
35	Комната	13,51
36	Комната	13,51
37	Комната	13,08
38	Комната	13,08
39	Комната	13,08
40	Комната	13,08
41	Комната	13,51
42	Кабинет	13,51
43	Бытовка	24,67
44	Комната	13,51
45	Комната	13,51
46	Раздевалка	4,98
47	Душевая	8,25
48	Умывальня	9,67
49	Гладильная	5,70
	Общая площадь на один этаж	816.26

Изм	Кол.уч	Лист	№док	Подпись	Дата
ГИП		Монтахаев			03.25
Разработ		Монтахаев			03.25

9/25-АС

"Реконструкция с перепланировкой здания общежития КГП на ПХВ "Колледж информационных технологий" управления образования Павлодарской области, акимата Павлодарской области по адресу: г. Павлодар, ул. Лермонтова, 93. Корректировка"

Стадия	Лист	Листов
РП	21	

План после реконструкции на отметке 8.400

ТОО "Архпроект PLUS"

А1

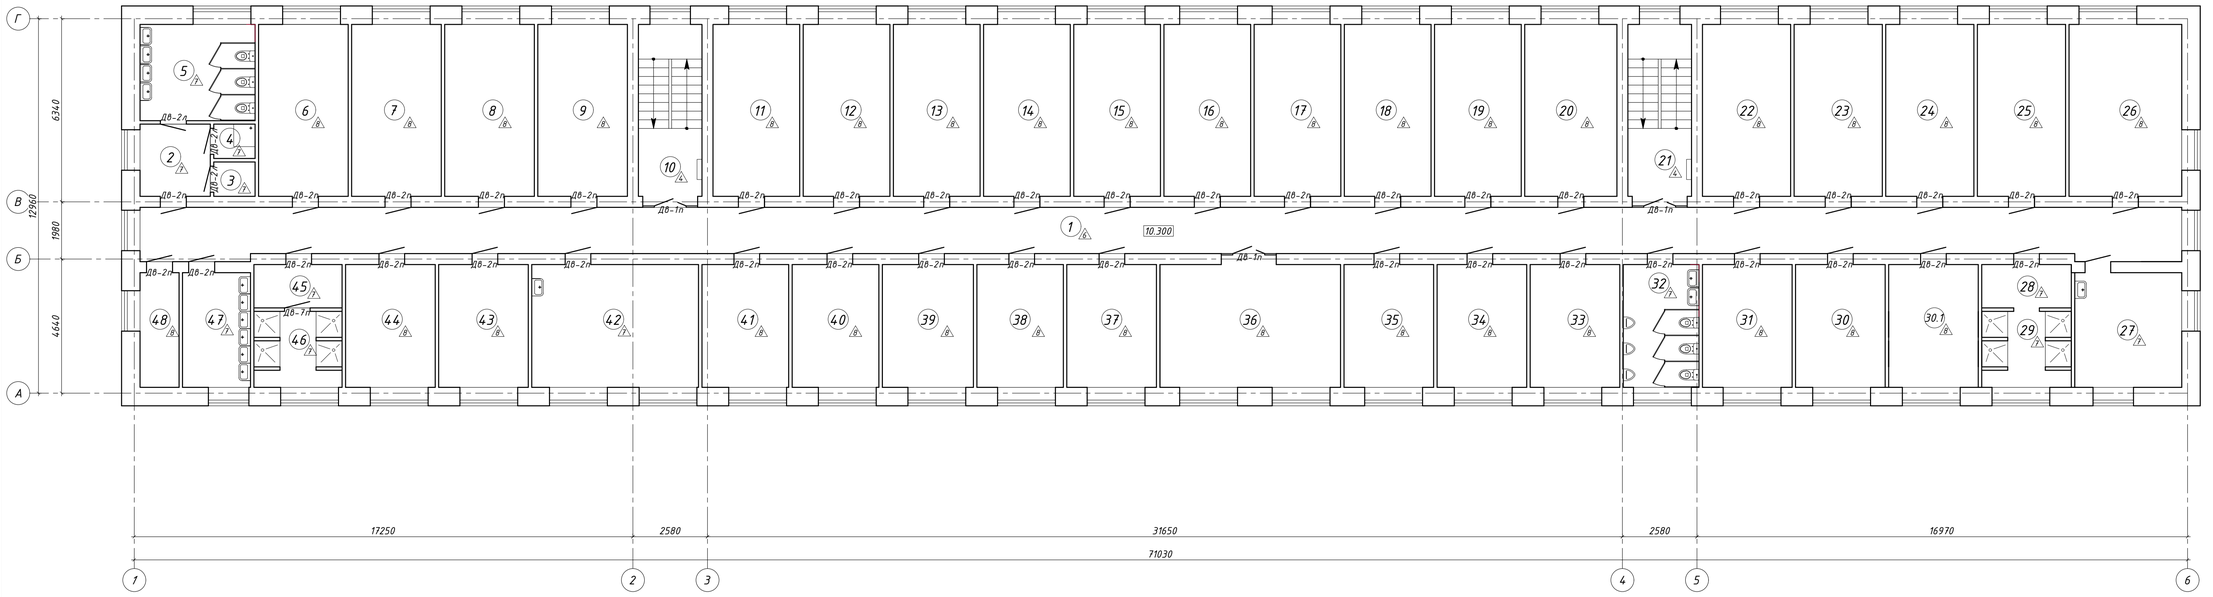

Экспликация помещений
на отм. 10.300

№	Наименование	Площадь, м²
1	Коридор	115,11
2	Коридор	6,41
3	Подсобное помещение	1,80
4	Комната уборочного инвентаря	1,80
5	Санузел женский	13,36
6	Комната	18,78
7	Комната	18,78
8	Комната	18,78
9	Комната	18,78
10	Лестничная клетка	13,81
11	Комната	18,19
12	Комната	18,19
13	Комната	18,19
14	Комната	18,19
15	Комната	18,19
16	Комната	18,19
17	Комната	18,19
18	Комната	18,19
19	Комната	18,19
20	Комната	19,32
21	Лестничная клетка	13,81
22	Комната	18,48
23	Комната	18,48
24	Комната	18,48
25	Комната	18,48
26	Комната	23,54
27	Бытовка	15,02
28	Раздевалка	4,98
29	Душевая	8,25
30	Комната	13,51
30.1	Комната	13,51
31	Комната	13,51
32	Санузел мужской	11,47
33	Комната	13,51
34	Комната	13,51
35	Комната	13,51
36	Комната отдыха	27,28
37	Комната	13,51
38	Комната	13,04
39	Комната	13,72
40	Комната	13,08
41	Комната	13,08
42	Бытовка	24,85
43	Комната	13,51
44	Комната	13,51
45	Раздевалка	4,91
46	Душевая	8,12
47	Умывальня	9,67
48	Гладильная	5,70
	Общая площадь на один этаж	816.47

Изм	Кол.уч	Лист	№док	Подпись	Дата
ГИП			Монтахаев		03.25
Разработ			Монтахаев		03.25

9/25-АС

"Реконструкция с перепланировкой здания общежития КГП на ПХВ "Колледж информационных технологий" управления образования Павлодарской области, акимата Павлодарской области по адресу: г. Павлодар, ул. Лермонтова, 93. Корректировка"

Стадия	Лист	Листов
РП	22	

План после реконструкции на отметке 11.200

ТОО "Архпроект PLUS"

А1

Ведомость отделки помещении

Номер помещения	Вид отделки помещении								Примечание
	Потолок	Площадь м²	Стены и перегородки	Площадь м²	Низ стен и перегородок	Площадь м²	Колонны	Площадь м²	
1 этаж 9,12,15,16. 2 этаж 26. 3 этаж 3,5.	Снятие набело	103,69	Демонтаж керамической плитки	263,94					
	Выравнив. сухими смесями "Alinex"-2мм	103,69	Ремонт штукатурки	263,94					
	Водоэмульсионная окраска за 2 раза	103,69	Выравнив. сухими смесями "Alinex"-2мм.	263,94					
			Акриловая окраска за 2 раза	263,94					
1 этаж 8,10,11,13,14,25,32,33. 2 этаж 2,3,4. 3 этаж 4,15. 4 этаж 2,3,4,5,32,43,48. 5 этаж 2,3,4,5,32,42,47.	Снятие набело	222,83	Демонтаж керамической плитки	638,00					
	Выравнив. сухими смесями "Alinex"-2мм	222,83	Простая штукатурка	638,00					
	Водоэмульсионная окраска за 2 раза	222,83	Керамогранитная плитка по ГОСТ 6141-82* на всю высоту (светлых тонов)	638,00					
1 этаж 2,42. 2 этаж 1. 3 этаж 1,2.	Подвесного потолока "Armstrong"	253,64	Снятие набело	975,29					
			Выравнив. сухими смесями "Alinex"-2мм.	975,29					
			Акриловая окраска за 2 раза	975,29					
1 этаж 26,27,28,34,36,38. 2 этаж 18. 3 этаж 20,25.	Снятие набело	108,81	Снятие набело	279,45					
	Выравнив. сухими смесями "Alinex"-2мм	108,81	Простая штукатурка	279,45					
	Водоэмульсионная окраска за 2 раза	108,81	Керамогранитная плитка по ГОСТ 6141-82* на всю высоту (светлых тонов)	279,45					

Изм	Кол.уч	Лист	№док	Подпись	Дата	9/25-АС		
						"Реконструкция с перепланировкой здания общежития КГП на ПХВ "Колледж информационных технологий" управления образования Павлодарской области, акимата Павлодарской области по адресу: г. Павлодар, ул. Лермонтова, 93. Корректировка"		
						Общежитие	Стадия: РП	Лист: 23 / Листов:
ГИП		Монтахаев			03.25	Ведомость отделки помещений (начало)	ТОО "Архпроект PLUS"	
Разработ		Монтахаев			03.25			

Формат А3

Ведомость отделки помещении

Номер помещения	Вид отделки помещении								Примечание
	Потолок	Площадь м²	Стены и перегородки	Площадь м²	Низ стен и перегородок	Площадь м²	Колонны	Площадь м²	
1 этаж 3,4,5,6,7,19,20,21,24, 29,30,31,35,37,39,40,41. 2 этаж 5,6,7,9,10,11,12,13,15,16, 17,19,20,21,22,23,24,25. 3 этаж 6,9,10,11,13,14,16,17, 18,19,22,23,24.	Снятие набела	1526,02	Снятие набело	2313,75					
	Выравнив. сухими смесями "Alinex"-2мм	1526,02	Простая штукатурка	139,49					
	Водоэмульсионная окраска за 2 раза	1526,02	Выравнив. сухими смесями "Alinex"-2мм.	2313,75					
			Акриловая окраска за 2 раза	2313,75					
1 этаж 17,22,43,44. 2 этаж 8,14. 3 этаж 7,8,12,21,26. 4 этаж 10,21,49. 5 этаж 10,21,48.	Снятие набела	252,59	Демонтаж облицовки из гипсовых панелей.	557,89					
	Выравнив. сухими смесями "Alinex"-2мм	252,59	Ремонт штукатурки	557,89					
	Водоэмульсионная окраска за 2 раза	252,59	Выравнив. сухими смесями "Alinex"-2мм.	557,89					
			Акриловая окраска за 2 раза	557,89					
1 этаж 1,18,23.	Снятие набела	16,82	Снятие набело	41,99					
	Выравнив. сухими смесями "Alinex"-2мм	16,82	Плиты мин.ватные толщ. 100 мм по металлическому каркасу.	41,99					
	Водоэмульсионная окраска за 2 раза	16,82	Простая штукатурка по сетке "Рабица".	41,99					
			Выравнив. сухими смесями "Alinex"-2мм.	41,99					
			Акриловая окраска за 2 раза	41,99					
4 этаж 6,7,8,9,11,12,13,14,15,16, 17,18,19,20,22,23,24,25, 26,30,31,33,34,35,36,37, 38,39,40,41,42,44,45. 5 этаж 6,7,8,9,11,12,13,14,15,16, 17,18,19,20,22,23,24,25, 26,30,31,33,34,35,36,37, 38,39,40,41,43,44.	Снятие набела	1067,54	Снять старые обои со стен	2519,84					
	Выравнив. сухими смесями "Alinex"-2мм	1067,54	Выравнив. сухими смесями "Alinex"-2мм.	2519,84					
	Водоэмульсионная окраска за 2 раза	1067,54	Акриловая окраска за 2 раза	2519,84					

Изм	Кол.уч	Лист	№док	Подпись	Дата	9/25-АС			
						"Реконструкция с перепланировкой здания общежития КГП на ПХВ "Колледж информационных технологий" управления образования Павлодарской области, акимата Павлодарской области по адресу: г. Павлодар, ул. Лермонтова, 93. Корректировка"			
						Общежитие	Стадия	Лист	Листов
							РП	24	
ГИП		Монтахаев			03.25	Ведомость отделки помещений (продолжение)	ТОО "Архпроект PLUS"		
Разработ		Монтахаев			03.25				

Формат А3

Ведомость отделки помещении

Номер помещения	Вид отделки помещении								Примечание
	Потолок	Площадь м²	Стены и перегородки	Площадь м²	Низ стен и перегородок	Площадь м²	Колонны	Площадь м²	
4 этаж 1. 5 этаж 1.	Подвесного потолока "Armstrong"	230,22	Снятие старого слоя краски	530,01					
			Выравнив. сухими смесями "Alinex"-2мм.	530,01					
			Акриловая окраска за 2 раза	530,01					
4 этаж 28,29,46,47. 5 этаж 28,29,45,46.	Снятие набело	51,20	Снять старые обои со стен	252,20					
	Выравнив. сухими смесями "Alinex"-2мм	51,20	Простая штукатурка	252,20					
	Водоэмульсионная окраска за 2 раза	51,20	Керамогранитная плитка по ГОСТ 6141-82* на всю высоту (светлых тонов)	252,20					
4 этаж 27. 5 этаж 27.	Снятие набело	57,34	Снятие старого слоя краски	93,66					
	Выравнив. сухими смесями "Alinex"-2мм	57,34	Простая штукатурка	93,66					
	Водоэмульсионная окраска за 2 раза	57,34	Керамогранитная плитка по ГОСТ 6141-82* на всю высоту (светлых тонов)	93,66					

Изм	Кол.уч	Лист	№док	Подпись	Дата	9/25-АС		
						"Реконструкция с перепланировкой здания общежития КГП на ПХВ "Колледж информационных технологий" управления образования Павлодарской области, акимата Павлодарской области по адресу: г. Павлодар, ул. Лермонтова, 93. Корректировка"		
						Общежитие	Стадия: РП	Лист: 25 / Листов:
ГИП		Монтахаев			03.25	Ведомость отделки помещений (окончание)	ТОО "Архпроект PLUS"	
Разработ		Монтахаев			03.25			

Формат А3

Экспликация полов

Наименование или номер помещения по проекту	Элементы пола	Схема пола или узла по серии 2.144-1/88		Площадь, м2	Примечание
	1 этаж	№ узла	1 этаж	всего	
1,2,7,18,23,26,27,28, 30,40,42,43,44.	-Керамогранитная плитка с матовой поверхностью δ=10мм -Прослойка и заполнение швов из цементно-песчаного раствора М150 δ=10мм -Стяжка из цем.-песч. раствора М 150, армируемая сеткой Ф5 Bpl 200/200 δ=20мм -EURO-РУФ-В-170(тепло-звукоизоляц. плиты из мин.ваты) δ=40мм -Бетон по уплотненному грунту-сущ	Тип 1 1	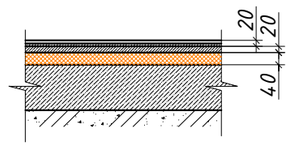	259,40	
	Плинтуса из керамогранитной плитки ,h=50 мм в пог.м			235,57	
6,8,9,10,11,12,13,14,25, 31,32,33,34,36,38.	-Керамогранитная плитка с матовой поверхностью δ=10мм -Прослойка и заполнение швов из цементно-песчаного раствора М150 δ=10мм -Гидроизоляция, 2 слоя гидроизола -Стяжка из цем.-песч. раствора М 150, армируемая сеткой Ф5 Bpl 200/200 δ=20мм -EURO-РУФ-В-170(тепло-звукоизоляц. плиты из мин.ваты) δ=40мм -Бетон по уплотненному грунту-сущ	Тип 2 2	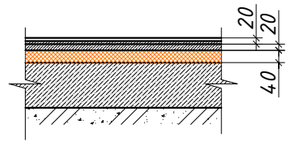	138,12	
	Плинтуса из керамогранитной плитки ,h=50 мм в пог.м			174,84	
3,4,5,15,16,19,20,21,24,29, 35,37,39,41.	-Линолеум на теплозвукоизолирующей подоснове, на клеящей мастики; δ=5мм -Стяжка из цем.-песч. раствора М 150, армируемая сеткой Ф5 Bpl 200/200; δ=25мм -EURO-РУФ-В-170(тепло-звукоизоляц. плиты из мин.ваты) δ=50мм -Бетон по уплотненному грунту-сущ	Тип 3 3	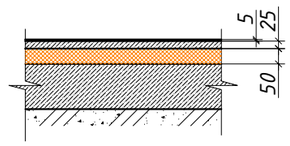	419,30	
	Плинтус из ПВХ, h=50мм в пог.м			287,90	
Междуэтажные площадки	-Керамогранитная плитка с матовой поверхностью, δ=10мм -Прослойка и заполнение швов из цементно-песчаного раствора М150 δ=10мм -Стяжка из цементно-песчаного раствора М150 δ=20мм -Железобетонная плита перекрытия δ=220мм	Тип 4 4	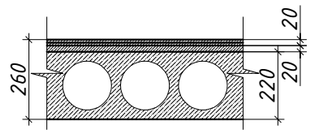	81,90	
	Плинтуса из керамогранитной плитки ,h=50 мм в пог.м			98,00	
Ступени, подступени	-Керамогранитная плитка, δ=10мм -Прослойка и заполнение швов из цементно-песчаного раствора М150 δ=10мм -Стяжка из цементно-песчаного раствора М150 δ=20мм -Железобетонная плита перекрытия δ=220мм	Тип 5 5	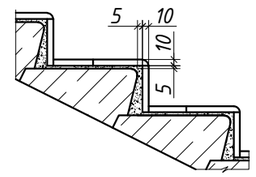	96,54	
	Плинтуса из керамогранитной плитки ,h=50 мм в пог.м			65,60	

Примечания:

1. Демонтаж керамической плитки пола: Площадь - 475,95 м2.
2. Демонтаж дощатого пола: Площадь - 3260,50 м2.
3. Снятие существующего покрытия из линолеума: Площадь - 3260,50 м2
4. Демонтаж плинтуса из керамической плитки - 360,01 пог.м
5. Демонтаж деревянного плинтуса - 126,84 пог.м
6. Демонтаж плинтуса из ПВХ - 2676,67 пог.м
7. Демонтаж плинтуса цементный - 274,90 пог.м

Изм	Кол.уч	Лист	№док	Подпись	Дата	9/25-АС		
						"Реконструкция с перепланировкой здания общежития КГП на ПХВ "Колледж информационных технологий" управления образования Павлодарской области, акимата Павлодарской области по адресу: г. Павлодар, ул. Лермонтова, 93. Корректировка"		
						Общежитие	Стадия: РП	Лист: 26 / Листов:
ГИП		Монтахаев			03.25	Экспликация полов (начало)	ТОО "Архпроект PLUS"	
Разработ		Монтахаев			03.25			

Формат А3

Экспликация полов

Наименование или номер помещения по проекту	Элементы пола	Схема пола или узла по серии 2.144-1/88		Площадь, м2	Примечание
	2-5 этаж	№ узла	2-5 этаж	всего	
2 этаж 1. 3 этаж 1,2. 4 этаж 1. 5 этаж 1.	-Керамогранитная плитка с матовой поверхностью δ=10мм -Прослойка и заполнение швов из цементно-песчаного раствора М150 δ=10мм -Стяжка из цем.-песч. раствора М 150, армируемая сеткой Ф5 Bpl 200/200 δ=20мм -EURO-РУФ-В-170(тепло-звукоизоляц. плиты из мин.ваты) δ=40мм -Железобетонная плита перекрытия (сущ) δ=220мм	Тип 6 6	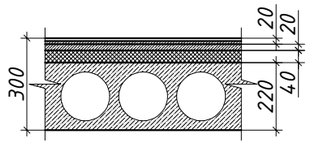	516,74	Примечание
	Плинтуса из керамогранитной плитки ,h=50 мм в пог.м			409,02	
2 этаж 2,3,4,18. 3 этаж 4,15,20,25. 4 этаж 2,3,4,5,27,28,29,32,43, 46,47,48. 5 этаж 2,3,4,5,27,28,29,32,42, 45,46,47.	-Керамогранитная плитка с матовой поверхностью δ=10мм -Прослойка и заполнение швов из цементно-песчаного раствора М150 δ=10мм -Гидроизоляция, 2 слоя гидроизола -Стяжка из цем.-песч. раствора М 150, армируемая сеткой Ф5 Bpl 200/200 δ=20мм -EURO-РУФ-В-170(тепло-звукоизоляц. плиты из мин.ваты) δ=40мм -Железобетонная плита перекрытия (сущ) δ=220мм	Тип 7 7	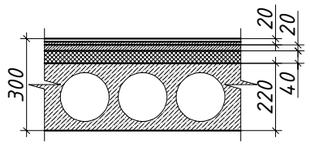	315,86	
	Плинтуса из керамогранитной плитки ,h=50 мм в пог.м			380,29	
2 этаж 5,6,7,9,10,11,12,13,15,16,17, 19,20,21,22,23,24,25,26. 3 этаж 3,5,6,7,9,10,11,13,14,16,17, 18,19,21,22,23,24,26. 4 этаж 6,7,8,9,11,12,13,14,15,16,17, 18,19,20,22,23,24,25,26,30, 31,33,34,35,36,37,38,39,40, 41,42,44,45,49. 5 этаж 6,7,8,9,11,12,13,14,15,16,17, 18,19,20,22,23,24,25,26,30, 31,33,34,35,36,37,38,39,40, 41,43,44,48.	-Линолеум на теплозвукоизолирующей подоснове, на клеящей мастики; δ=5мм -Стяжка из цем.-песч. раствора М 150, армируемая сеткой Ф5 Bpl 200/200; δ=25мм -EURO-РУФ-В-170(тепло-звукоизоляц. плиты из мин.ваты) δ=50мм -Железобетонная плита перекрытия (сущ) δ=220мм	Тип 8 8	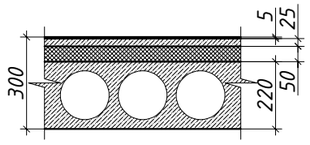	2335,31	
	Плинтус из ПВХ, h=50мм в пог.м			1899,85	

Изм	Кол.уч	Лист	№док	Подпись	Дата	9/25-АС		
						"Реконструкция с перепланировкой здания общежития КГП на ПХВ "Колледж информационных технологий" управления образования Павлодарской области, акимата Павлодарской области по адресу: г. Павлодар, ул. Лермонтова, 93. Корректировка"		
						Общежитие	Стадия: РП	Лист: 27 / Листов:
ГИП		Монтахаев			03.25	Экспликация полов (окончание)	ТОО "Архпроект PLUS"	
Разработ		Монтахаев			03.25			

Формат А3

Спецификация заполнения дверных проемов

Дв ал 21-15 Бпрг

Поз.	Обозначение	Наименование, эскиз	Колличество						Площадь на 1 ед, м2	Площадь всего, м2	Примечания
			1 этаж	2 этаж	3 этаж	4 этаж	5 этаж	всего			
Дн-1	ГОСТ РК 23747-2015	Дн ал 21-16 Бпрг 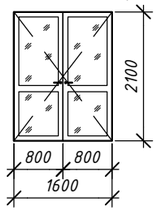	4	-	-	-	-	4	3,36	13,44	ДГ-блоки дверные внутренние двупольные с стекл. полотнами из ал. профиля Бпрг- без порога
Дн-2п	ГОСТ 31173-2016	ДНС 21-12 Бпрг 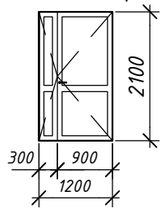	2	-	-	-	-	2	2,52	5,04	ДСН - дверной стальной блок наружный, с доводчиком, с ручками Дп-двупольный, Бпрг-без порога, Н-открывание наружу, Псп - с дверным полотном типа "сэндвич"
Дн-3л	ГОСТ 31173-2016	ДНС 21-10 Бпрг 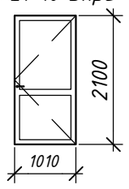	1	-	-	-	-	1	2,10	2,10	ДСН - дверной стальной блок наружный, с доводчиком, с ручками. Бпрг-без порога, Пр-правого открывания, Н-открывание наружу, Псп - с дверным полотном типа "сэндвич"
Дв-1пр	ГОСТ 6629-88	ДНС 21-19 Бпрг 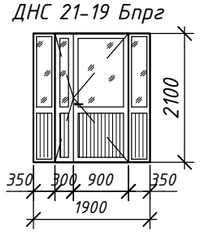	2	2	2	2	3	11	3,99	43,89	Д- дверной блок наружный из пвх, с доводчиком, с ручками Дп-двупольный, Бпрг-без порога, верхнее полотно - стекло нижнее - с дверным полотном типа "сэндвич"

Примечание:

1. Устройство откосов дверных внутренних: Площадь-131,34 м2
   ул.штукатурка, затирка, покраска акриловой краской за 2 раза
2. Демонтаж деревянных дверных глухих проемов в кирпичных стенах и перегородках:
   700х2100(Н), однопольные, - 4 шт
   900х2100(Н), однопольные, - 180 шт
   1300х2100(Н), двупольные, - 4 шт
   1600х2100(Н), двупольные, - 1 шт
   2900х2100(Н), двупольные, - 5 шт
3. Демонтаж металлических дверных проемов в кирпичных стенах:
   900х2100(Н), однопольные, - 2 шт
   1010х2100(Н), однопольные, - 1 шт
   1200х2100(Н), двупольные, - 2 шт
   2900х2100(Н), двупольные, - 2 шт
4. Демонтаж дверных проемов из ПВХ в кирпичных стенах и перегородках
   1600х2100(Н), двупольные, - 4 шт
   2900х2100(Н), двупольные, - 4 шт
5. Демонтаж перегородки из ПВХ размерами: 6500х2500

Изм	Кол.уч	Лист	№док	Подпись	Дата
ГИП		Монтахаев			03.25
Разработ		Монтахаев			03.25

9/25-АС

"Реконструкция с перепланировкой здания общежития КГП на ПХВ "Колледж информационных технологий" управления образования Павлодарской области, акимата Павлодарской области по адресу: г. Павлодар, ул. Лермонтова, 93. Корректировка"

Общежитие	Стадия	Лист	Листов
	РП	28	

Спецификация заполнения дверных проемов (начало)

ТОО «Архпроект PLUS»

Формат А3

Спецификация заполнения дверных проемов

Поз.	Обозначение	Наименование, эскиз	Колличество						Площадь на 1 ед, м2	Площадь всего, м2	Примечания
			1 этаж	2 этаж	3 этаж	4 этаж	5 этаж	всего			
Дв-2пр	СТ РК 943-92	Дг 21-09 Бпрг 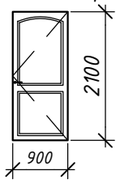	12	15	12	-	39	78	1,89	147,42	ДГ-блоки дверные внутренние однопольные с глухими полотнами с декоративной облицовкой натуральным шпоном из лиственных пород, петля (петли 2 шт в комплекте), замок врезной защелкой управляемая ручкой Пр-правого открывания, Бпрг- без порога
Дв-2л	СТ РК 943-92	Дг 21-09 Бпрг 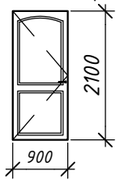	8	8	10	-	3	29	1,89	54,81	ДГ-блоки дверные внутренние однопольные с глухими полотнами с декоративной облицовкой натуральным шпоном из лиственных пород, петля (петли 2 шт в комплекте), замок врезной защелкой управляемая ручкой Л-левого открывания, Бпрг- без порога
Дв-3пр	СТ РК 943-92	Дг 21-10 Бпрг 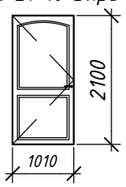	1	-	-	-	-	1	2,10	2,10	ДГ-блоки дверные внутренние однопольные с глухими полотнами с декоративной облицовкой натуральным шпоном из лиственных пород, петля (петли 2 шт в комплекте), замок врезной защелкой управляемая ручкой Пр-правого открывания, Бпрг- без порога
Дв-3л	СТ РК 943-92	Дг 21-10 Бпрг 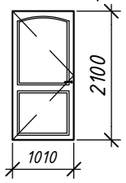	4	-	-	-	-	4	2,10	8,40	ДГ-блоки дверные внутренние однопольные с глухими полотнами с декоративной облицовкой натуральным шпоном из лиственных пород, петля (петли 2 шт в комплекте), замок врезной защелкой управляемая ручкой Л-левого открывания, Бпрг- без порога

Изм	Кол.уч	Лист	№док	Подпись	Дата	9/25-АС		
						"Реконструкция с перепланировкой здания общежития КГП на ПХВ "Колледж информационных технологий" управления образования Павлодарской области, акимата Павлодарской области по адресу: г. Павлодар, ул. Лермонтова, 93. Корректировка"		
						Общежитие	Стадия: РП	Лист: 29 / Листов:
ГИП		Монтахаев			03.25	Спецификация заполнения дверных проемов (продолжение)	ТОО «Архпроект PLUS»	
Разработ		Монтахаев			03.25			

Формат А3

Спецификация заполнения дверных проемов

Поз.	Обозначение	Наименование, эскиз	Колличество						Площадь на 1 ед, м2	Площадь всего, м2	Примечания
			1 этаж	2 этаж	3 этаж	4 этаж	5 этаж	всего			
Дв-4	СТ РК 943-92	Дг 21-12 Бпрг 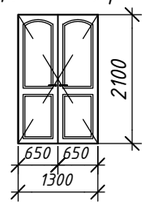	4	-	-	-	-	4	2,73	10,92	ДГ-блоки дверные внутренние однопольные с глухими полотнами с декоративной облицовкой натуральным шпоном из лиственных пород, петля (петли 4 шт в комплекте), замок врезной защелкой управляемая ручкой Пр-правого открывания, Бпрг- без порога
Дв-5	СТ РК 943-92	Дг 21-09 Бпрг 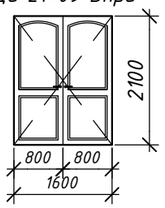	2	-	-	-	-	2	3,36	6,72	ДГ-блоки дверные внутренние однопольные с глухими полотнами с декоративной облицовкой натуральным шпоном из лиственных пород, петля (петли 2 шт в комплекте), замок врезной защелкой управляемая ручкой Л-левого открывания, Бпрг- без порога
Дв-6пр	ГОСТ 6629-88	Д 21-07 Бпрг 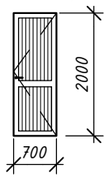	6	-	-	-	-	6	1,40	8,40	Д- дверной блок наружный из ПВХ, с ручками, с дверным полотном типа "сэндвич" Пр-правого открывания, Бпрг- без порога
Дв-6л	ГОСТ 6629-88	Д 21-07 Бпрг 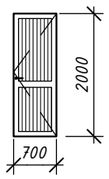	4	-	-	-	-	4	1,40	5,60	Д- дверной блок наружный из ПВХ, с ручками, с дверным полотном типа "сэндвич" Л-левого открывания, Бпрг- без порога

Изм	Кол.уч	Лист	№док	Подпись	Дата	9/25-АС			
						"Реконструкция с перепланировкой здания общежития КГП на ПХВ "Колледж информационных технологий" управления образования Павлодарской области, акимата Павлодарской области по адресу: г. Павлодар, ул. Лермонтова, 93. Корректировка"			
						Общежитие	Стадия	Лист	Листов
							РП	30	
ГИП		Монтахаев			03.25	Спецификация заполнения дверных проемов (продолжение)	ТОО «Архпроект PLUS»		
Разработ		Монтахаев			03.25				

Формат А3

Спецификация заполнения дверных проемов

Поз.	Обозначение	Наименование, эскиз	Колличество						Площадь на 1 ед, м2	Площадь всего, м2	Примечания
			1 этаж	2 этаж	3 этаж	4 этаж	5 этаж	всего			
Дв-7пр	ГОСТ 6629-88	Д 21-09 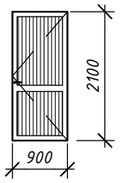	-	-	-	2	2	4	1,89	7,56	Д- дверной блок наружный из ПВХ, с ручками, с дверным полотном типа "сэндвич" Пр-правого открывания, Бпрг- без порога
Дв-8пр	СТ РК 943-92	Дг 21-09 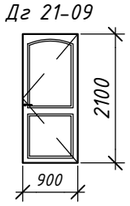	-	-	-	41	-	41	1,89	77,49	Монтаж существующих дверных внутренних блоков с глухими полотнами с декоративной облицовкой натуральным шпоном из лиственных пород, петля (петли 2 шт в комплекте), замок врезной защелкой управляемая ручкой Л-левого открывания, Бпрг- без порога
Дв-9л	СТ РК 943-92	Дг 21-09 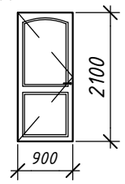	-	-	-	3	-	3	1,89	5,67	Монтаж существующих дверных внутренних блоков с глухими полотнами с декоративной облицовкой натуральным шпоном из лиственных пород, петля (петли 2 шт в комплекте), замок врезной защелкой управляемая ручкой Л-левого открывания, Бпрг- без порога

Изм	Кол.уч	Лист	№док	Подпись	Дата	9/25-АС		
						"Реконструкция с перепланировкой здания общежития КГП на ПХВ "Колледж информационных технологий" управления образования Павлодарской области, акимата Павлодарской области по адресу: г. Павлодар, ул. Лермонтова, 93. Корректировка"		
						Общежитие	Стадия: РП	Лист: 31 / Листов:
ГИП		Монтахаев			03.25	Спецификация заполнения дверных проемов (окончание)	ТОО «Архпроект PLUS»	
Разработ		Монтахаев			03.25			

Формат А3

Спецификация витрожей

Поз.	Обозначение	Наименование, эскиз	Колличество						Площадь на 1 ед, м2	Площадь всего, м2	Примечания
			1 этаж	2 этаж	3 этаж	4 этаж	5 этаж	всего			
Вн-1	ГОСТ 21519-2003	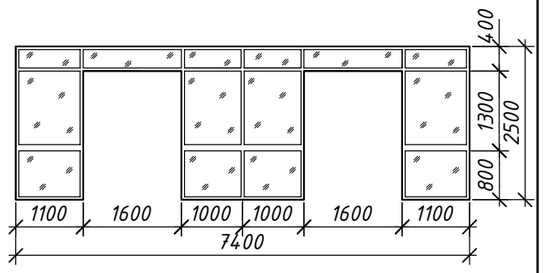	1	-	-	-	-	1	11,78	11,78	однокамерный стеклопакет в алюминиевом профиле
Вн-2	ГОСТ 21519-2003	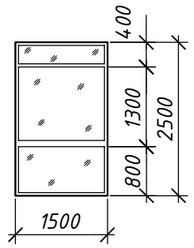	2	-	-	-	-	2	3,75	7,50	однокамерный стеклопакет в алюминиевом профиле
В-1	ГОСТ 6629-88	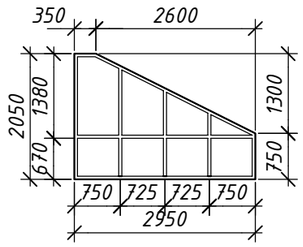	2	-	-	-	-	2	4,35	8,70	Перегородка из ПВХ с полотном типа "сэндвич"

Примечание:

1. Обмеры необходимо выполнить по месту

Изм	Кол.уч	Лист	№док	Подпись	Дата	9/25-АС		
						"Реконструкция с перепланировкой здания общежития КГП на ПХВ "Колледж информационных технологий" управления образования Павлодарской области, акимата Павлодарской области по адресу: г. Павлодар, ул. Лермонтова, 93. Корректировка"		
						Общежитие	Стадия: РП	Лист: 32 / Листов:
ГИП		Монтахаев			03.25	Спецификация витражей	ТОО «Архпроект PLUS»	
Разработ		Монтахаев			03.25			

Формат А3

Спецификация заполнения оконных проемов

Поз.	Обозначение	Наименование, эскиз	Колличество						Площадь на 1 ед, м2	Площадь всего, м2	Примечания
			1 этаж	2 этаж	3 этаж	4 этаж	5 этаж	Всего			
ОК-1	ГОСТ 30674-99	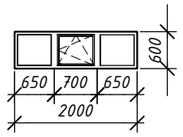	5	-	-	-	-	5	1,20	6,00	Двухкамерный стеклопакет в металлопластиковых переплетах со сложным открыванием, трехстворчатое с фиксированным замком 4М1-10-4М1-10-4М1
ОК-2	ГОСТ 30674-99	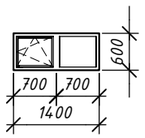	1	-	-	-	-	1	0,84	0,84	Двухкамерный стеклопакет в металлопластиковых переплетах со сложным открыванием, двухстворчатое с фиксированным замком 4М1-10-4М1-10-4М1
ОК-3	ГОСТ 30674-99	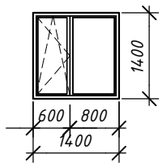	1	-	-	-	-	1	1,96	1,96	Двухкамерный стеклопакет в металлопластиковых переплетах со сложным открыванием, двухстворчатое с фиксированным замком 4М1-10-4М1-10-4М1

Спецификация подоконных досок

Позиция	Обозначение	Наименование	Кол.во	Площадь на 1 ед, м2	Площадь всего, м2	Примечание
ПД-1	Доска подоконная пластиковая. цвет белый	2100*450*40(h)	5	0,945	4,725	ОК-1
ПД-2	Доска подоконная пластиковая. цвет белый	1500*450*40(h)	1	0,675	0,675	ОК-2
ПД-3	Доска подоконная пластиковая. цвет белый	1500*450*40(h)	1	0,675	0,675	ОК-3
Слив	Оконные сливы ГОСТ 8075-56	Слив из тонколистовой стали, t=0,7 мм, шириной 250 мм, пог.м.	12,80			

Примечание:

1. Устройство откосов оконных внутренних:
улучшенная штукатурка, выравнить сухими смесями"Alinex"-2мм,
акриловая окраска за 2 раза -10,26 м2
2. Ремонт существующих откосов оконных внутренних:
снятие слоя старой окраски, выравнить сухими смесями"Alinex"-2мм,
акриловая окраска за 2 раза -546,96 м2
3. Демонтаж оконного проема деревянного со стеклом:
ОК-3, 1400*1400(Н), двухстворчатое, со сложным открыванием-1 шт.
4. Демонтаж оконной доски шириной 450 из дерева:
ОК-3, 1500,0 мм - 1 шт
5. Демонтаж оконного слива шириной 250 из тонколистовой стали,
t=0,7 мм,
ОК-3, 1400,0 мм-1 шт
6. Обмеры необходимо выполнить по месту

Изм	Кол.уч	Лист	№док	Подпись	Дата	9/25-АС			
						"Реконструкция с перепланировкой здания общежития КГП на ПХВ "Колледж информационных технологий" управления образования Павлодарской области, акимата Павлодарской области по адресу: г. Павлодар, ул. Лермонтова, 93. Корректировка"			
						Общежитие	Стадия	Лист	Листов
							РП	33	
ГИП		Монтахаев			03.25	Спецификация заполнения оконных проемов	ТОО «Архпроект PLUS»		
Разработ		Монтахаев			03.25				

Формат А3

Ограждения Ог-3

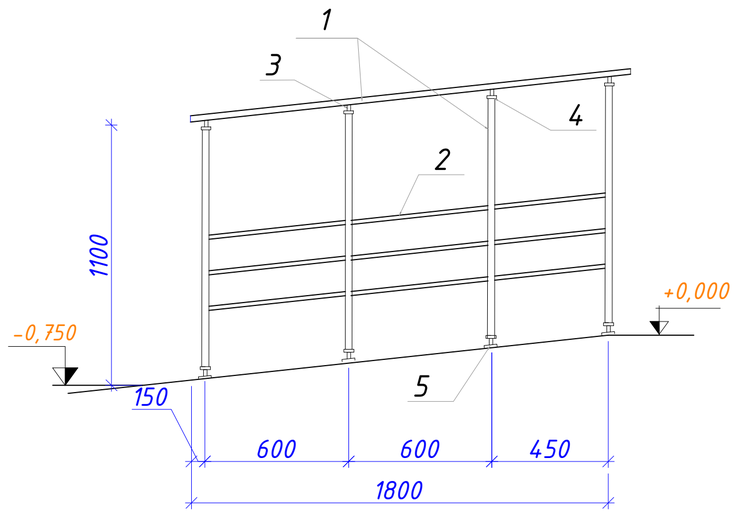

Ограждения Ог-1

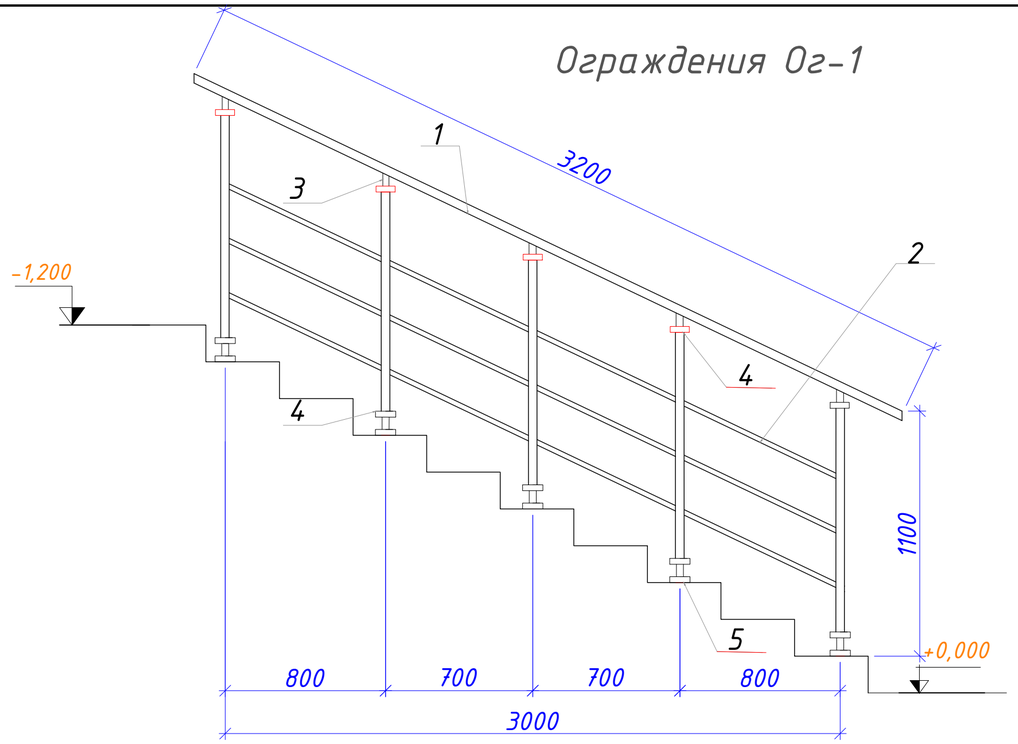

Спецификация элементов

Поз.	Обозначение	Наименование	Кол.	Масса ед., кг	Приме-чание
		Ограждение Ог-1	16	41,42	662.72
1	ГОСТ 3262-85*	Труба d=32,δ=2,8 п.м	8.70	2,73	23.75
2	ГОСТ 3262-85*	Труба d=15, δ=1,8 п.м	9	1,16	10.44
3	ГОСТ 3262-85*	Труба d=15,δ=2,5 п.м	0.50	1,16	0.58
4	ГОСТ 19903-2015	Шайба d=50,δ=15 шт.	10	0,29	2.90
5	ГОСТ 19903-2015	Шайба d=80,δ=15 шт.	5	0,75	3.75
		Ограждение Ог-2	2	20,81	41.62
1	ГОСТ 3262-85*	Труба d=32,δ=2,8 п.м	4,5	2,73	12.29
2	ГОСТ 3262-85*	Труба d=15, δ=1,8 п.м	3,6	1,16	4.18
3	ГОСТ 3262-85*	Труба d=15,δ=2,5 п.м	0,30	1,16	0.35
4	ГОСТ 19903-2015	Шайба d=50,δ=15 шт.	6	0,29	1.74
5	ГОСТ 19903-2015	Шайба d=80,δ=15 шт.	3	0,75	2.25
		Ограждение Ог-3	2	28,45	56,90
1	ГОСТ 3262-85*	Труба d=32,δ=2,8 п.м	6,2	2,73	16.93
2	ГОСТ 3262-85*	Труба d=15, δ=1,8 п.м	4,95	1,16	5.74
3	ГОСТ 3262-85*	Труба d=15,δ=2,5 п.м	0,4	1,16	0.46
4	ГОСТ 19903-2015	Шайба d=50,δ=15 шт.	8	0,29	2.32
5	ГОСТ 19903-2015	Шайба d=80,δ=15 шт.	4	0,75	3.00

Ограждение Ог-2

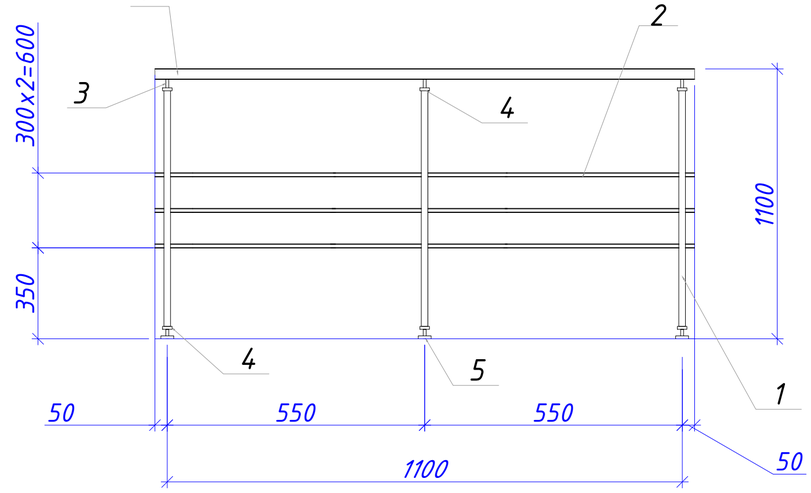

Инв.№подл. | Подпись и дата | Взам.инв.№

Изм	Кол.уч	Лист	№док.	Подпись	Дата
ГИП		Монтахаев			03.25
Разработ		Монтахаев			03.25

9/25-АС

"Реконструкция с перепланировкой здания общежития КГП на ПХВ "Колледж информационных технологий" управления образования Павлодарской области, акимата Павлодарской области по адресу: г. Павлодар, ул. Лермонтова, 93. Корректировка"

Общежитие	Стадия	Лист	Листов
	РП	34	

Ограждение Ог-1...Ог-3

ТОО "Архпроект PLUS"

План входа №1

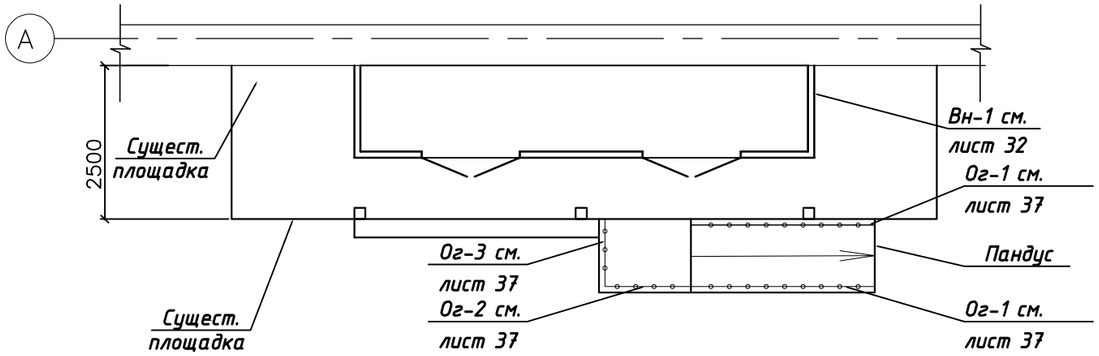

Схема расположения стоек, балок и прогонов

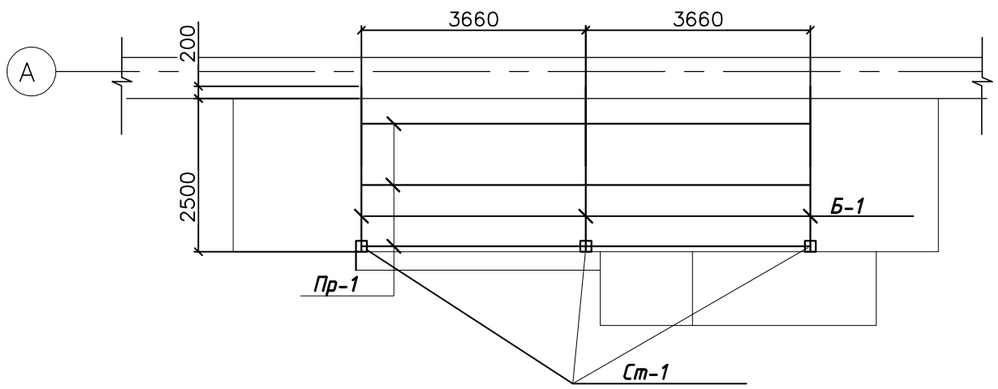

Схема металлического каркаса Мк-1

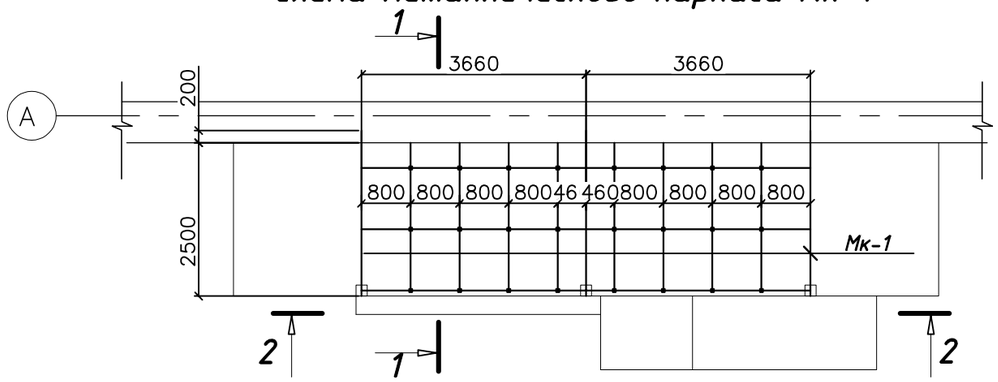

План фундамента пандуса

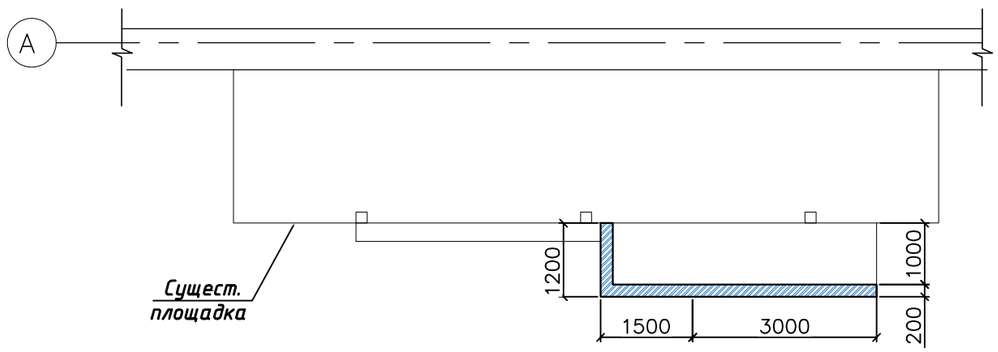

2-2

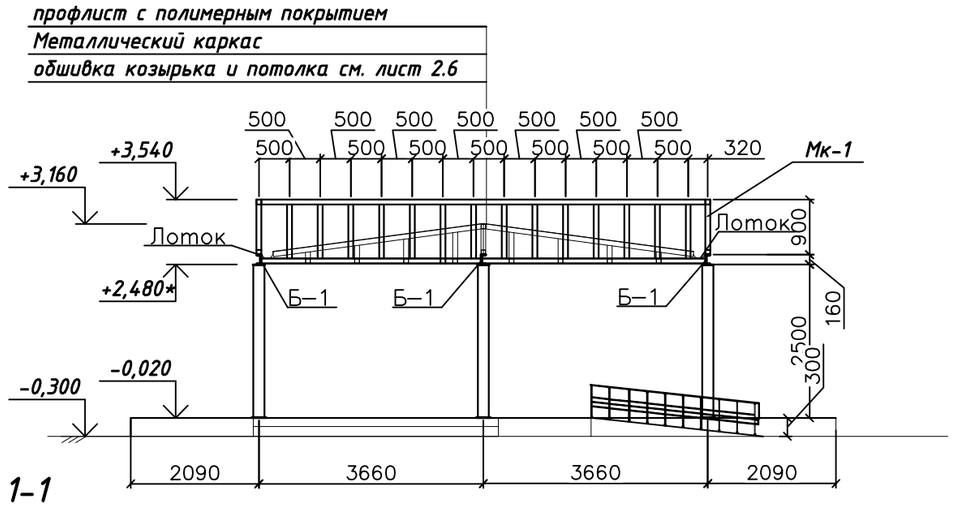

1-1

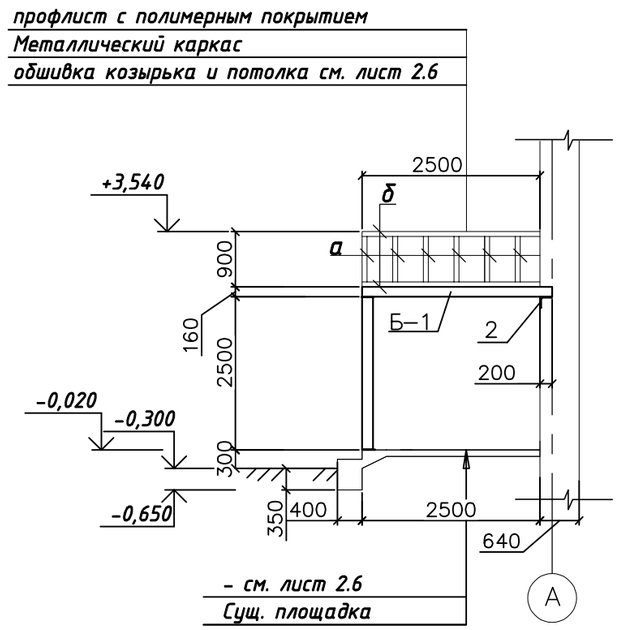

1. Все металлические изделия перед производством сварочных работ очистить от грязи, ржавчины и пыли, после сварки швы зачистить металлической щеткой.

2. После монтажа и сварочных работ, все металлоконструкции покрыть пентофталевой эмалью ПФ-115 по грунтовке ГФ-021. Расход покраски -32,40 м^2.

3. Облицовку цоколя смотреть лист 2.6.

4. До заливки бетона пандуса установить по месту закладные детали Зд-1 для приварки стоек ограждения. Пандус выполнить из бетона кл. В15. Объем бетона-1,89 м^3. Под бетон выполнить щебеночную подготовку из щебня М1000 фр.20...40. Объем щебня- 1,08 м^2.

5. Кладку фундамента пандуса выполнить из стенового камня КСР-ПР-ПС-59-75-F100 по ГОСТ 6133-99. Объем кладки-0,68м^3.

6. Все фундаментные конструкции, соприкасающиеся с грунтом, обмазать горячей битумной мастикой за 2 раза. Объем битумной мастики-5,48 м^2.

7. Для опирания балок козырька предусмотреть в стене по оси "А" отверстия 200х300х250(h). После монтажа балок отверстия заделать бетоном кл.В15, расход бетона дан 1 балку-0,03м^3.Общее количество -3шт;

8. Марка стали проката С245.

9. Стойку Ст-1 приварить к пластине 250х250х10, после этого крепить к существующей площадки с помощью самоанкерующихся болтов по ГОСТ 28778-90 М20х200. Расход пластины и болтов дан в спецификации.

10. Сварку вести электродами Э42А по ГОСТ 9467-75*. Толщину сварного шва принимать по наименьшей толщине свариваемых элементов.

Взам. инв.N | Подпись и дата | Инв.N подл.

Изм	Кол.уч	Лист	№док	Подпись	Дата	9/25-АС		
						"Реконструкция с перепланировкой здания общежития КГП на ПХВ "Колледж информационных технологий" управления образования Павлодарской области, акимата Павлодарской области по адресу: г. Павлодар, ул. Лермонтова, 93. Корректировка"		
						Общежитие	Стадия	Лист	Листов
							РП	35	
ГИП		Монтахаев			03.25	План входа №1. Схема расположения стоек, балок и прогонов. Сечения 1-1, 2-2	ТОО "Архпроект PLUS"		
Разработ		Монтахаев			03.25				

План входа №2,3

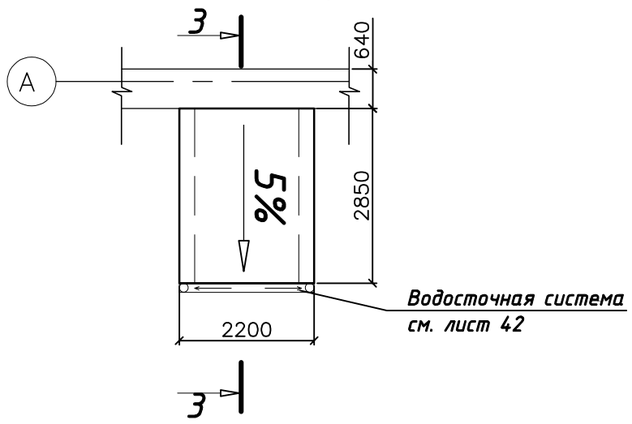

З-З

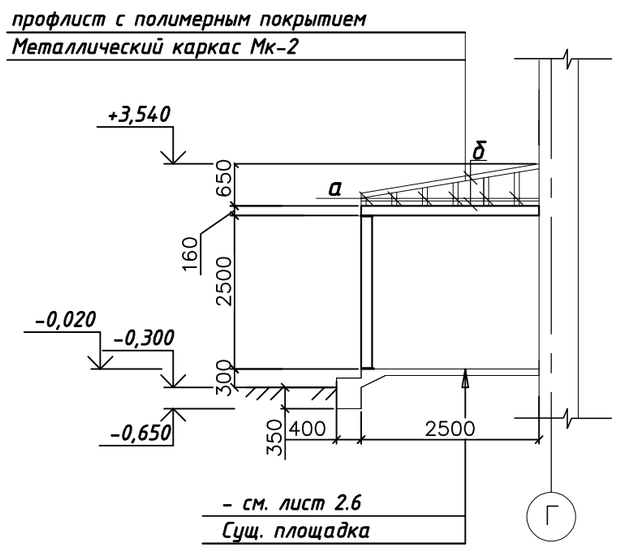

Спецификация элементов Входа

Поз.	Обозначение	Наименование	Кол.	Масса ед., кг	Приме-чание
		Вход №1	1		
Б-1	ГОСТ 8240-89	Швеллер №20 L=2700 мм	3	49,68	149.04
Ст-1	ГОСТ 30245-94	□ 180х10, L=2500 мм	3	133,75	401.25
1	ГОСТ 103-2006	- 10х250, L=250мм	3	4,91	14.73
2	ГОСТ 30245-94	∠100х7, L=200мм	3	2,12	6.36
Пр-1	ГОСТ 30245-94	□ 100х7, L=7320 мм	3	150,06	450.18
3	ГОСТ 28778-90	Болт М20х200	12	0,41	4.92
	СТ РК EN 508-1-2012	Профилированный лист оцин. с полимерным покрытием, δ=0,7мм, м²	18,3		
	ГОСТ 8075-84*	оцинкованная сталь, δ=0,7мм, м²	6		лоток
		Металлический каркас Мк-1			
4	ГОСТ 30245-94	□ 50х5, пог.м	82	6,50	533.00
5	ГОСТ 10704-91	тр. Ф102х3.5, L=4200	2	35,70	71.40
		Вход №2,3			
		Металлический каркас Мк-2			
4	ГОСТ 30245-94	50х5, пог.м	95	6,50	617.50
0	СТ РК EN 508-1-2012	Профилированный лист оцин. с полимерным покрытием, δ=0,7мм, м²	17,1	0,00	0.00

Изм	Кол.уч	Лист	№док.	Подпись	Дата	9/25-АС		
						"Реконструкция с перепланировкой здания общежития КГП на ПХВ "Колледж информационных технологий" управления образования Павлодарской области, акимата Павлодарской области по адресу: г. Павлодар, ул. Лермонтова, 93. Корректировка"		
						Общежитие	Стадия	Лист	Листов
							РП	36	
ГИП		Монтахаев			03.25	План входа №2,3. Сечение 3-3	ТОО "Архпроект PLUS"		
Разработ		Монтахаев			03.25				

Ограждения ОГ-1

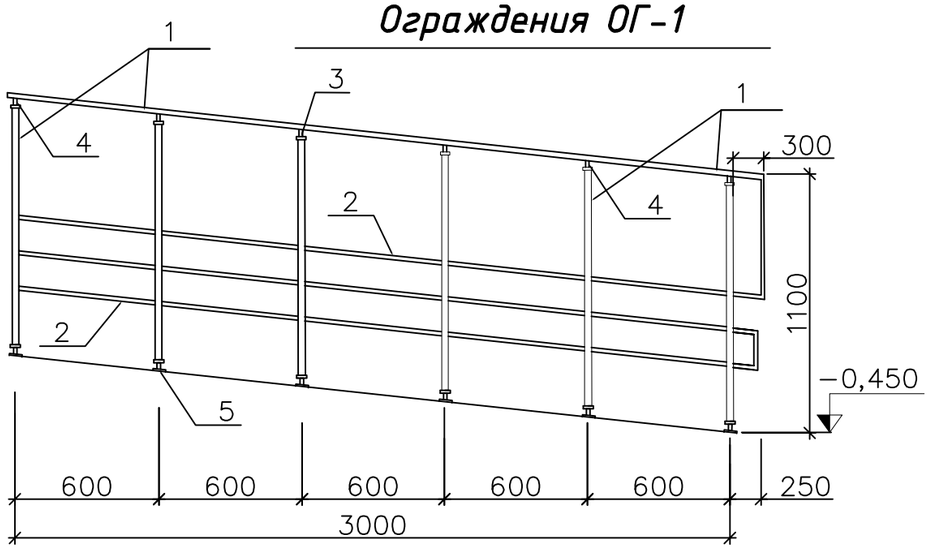

Ограждение ОГ-2

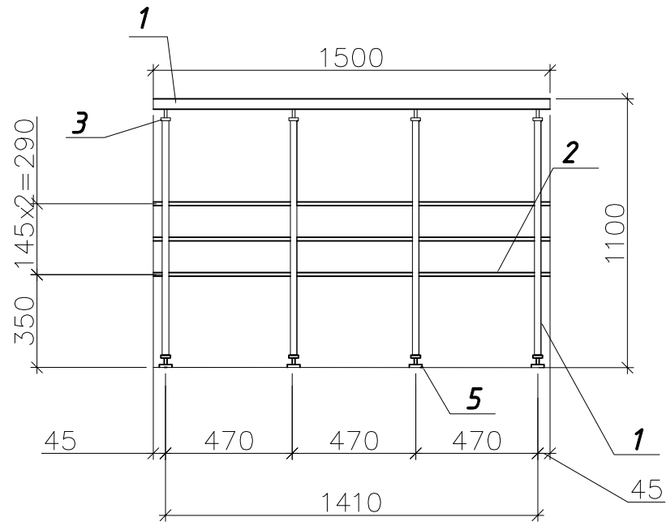

Спецификация элементов ограждения

марка поз.	обозначение	наименование	к-во	масса ед. кг.	примечание
		Ограждение ОГ-1	2	60,14	
1	ГОСТ3262-85*	Труба d=32,δ=2,8 п.м	11	2,73	30,03
2	ГОСТ3262-85*	Труба d=15, δ=1,8 п.м	9,6	1,16	11,14
3	ГОСТ3262-85*	Труба d=15,δ=2,5 п.м	1,2	1,16	1,39
4	ГОСТ19903-2015	Шайба d=50,δ=15 шт.	12	0,29	3,48
5	ГОСТ19903-2015	Шайба d=80,δ=15 шт.	6	0,75	4,50
Зд-1	сер.1.400-15.В1.120-02	МН 105-3	12	0,8	9,60
		Ограждение ОГ-2	1	29,22	
1	ГОСТ3262-85*	Труба d=32, δ=2,8п.м	5,9	2,73	16,11
2	ГОСТ3262-85*	Труба d=15 , δ=1,8п.м	4,5	1,16	5,22
3	ГОСТ3262-85*	Труба d=15, δ=2,5п.м	0,6	1,16	0,70
4	ГОСТ19903-2015	Шайба d=50, δ=15шт.	6	0,29	1,74
5	ГОСТ19903-2015	Шайба d=80, δ=15шт.	3	0,75	2,25
Зд-1	сер.1.400-15.В1.120-02	МН 105-3	4	0,8	3,20
		Ограждение ОГ-3	1	26,48	
1	ГОСТ3262-85*	Труба d=32,δ=2,8 п.м	5,28	2,73	14,41
2	ГОСТ3262-85*	Труба d=15, δ=1,8 п.м	3,6	1,16	4,18
3	ГОСТ3262-85*	Труба d=15, δ=2,5 п.м	0,6	1,16	0,70
4	ГОСТ19903-2015	Шайба d=50,δ=15шт.	6	0,29	1,74
5	ГОСТ19903-2015	Шайба d=80,δ=15шт.	3	0,75	2,25
Зд-1	сер.1.400-15.В1.120-02	МН 105-3	4	0,8	3,20

Ограждение ОГ-3

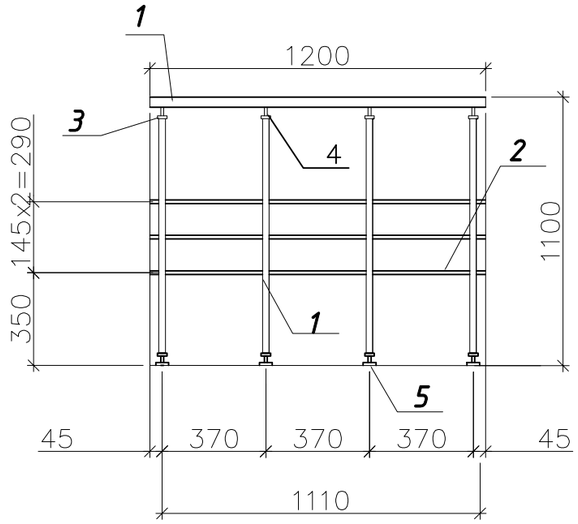

Инв.№подл. | Подпись и дата | Взам.инв.№

Изм	Кол.уч	Лист	№док.	Подпись	Дата	9/25-АС		
						"Реконструкция с перепланировкой здания общежития КГП на ПХВ "Колледж информационных технологий" управления образования Павлодарской области, акимата Павлодарской области по адресу: г. Павлодар, ул. Лермонтова, 93. Корректировка"		
						Общежитие	Стадия: РП	Лист: 37 / Листов:
ГИП		Монтахаев			03.25	Ограждение пандуса Ог-1...Ог-3	ТОО "Архпроект PLUS"	
Разработ		Монтахаев			03.25			

Вход № 4

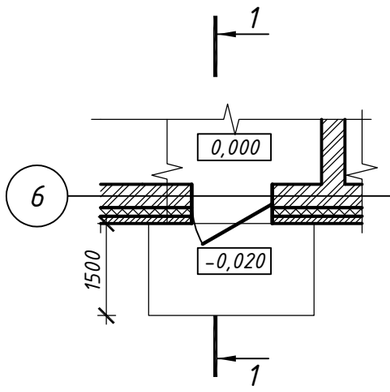

Вход №4
(Схема расположения плит перекрытия крыльца низ на отм.+2,300

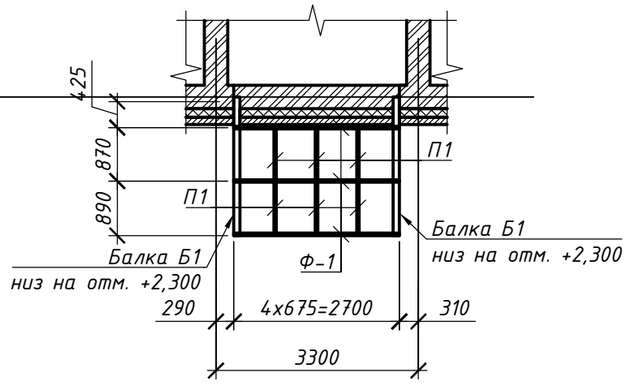

Спецификация конструкций для входа № 4

Поз.	Обозначение	Наименование	Кол.	Масса ед.,кг.	Примечание
		Вход № 4 (площадка № 4)	1		
		Площадка, шт.	1		
С1	ГОСТ 6727-80	ф4 Bpl, с шагом 150, пог.м	65,3	0,099	6,465
		Материалы			
		Бетон кл. В15			0,49м3

1. Сварку производить электродами Э42 по ГОСТ 9467-75.
2. Бетонные изделия, соприкасающиеся с грунтом, обмазать горячим битумом за 2 раза.
3. Все металлические элементы козырька окрасить эмалью ПФ-115 ГОСТ 6465-76* за 2 раза по двум слоям грунтовки ГФ-021 ГОСТ 25129-82*.
4. Для опирания балок козырька предусмотреть в стене по оси "6" отверстия 200х300х250(h). После монтажа балок отверстия заделать бетоном кл.В15, расход бетона на одну балку -0,03м^3. Общее расход бетона -0,06 м^3.
5. Все соединения стальных элементов сварные. Минимальные катеты угловых швов принимать по таблице 39 СНиП РК 5.04-23-02. Все стыковые швы выполнять с полным проваром. Материалы для сварки принимать по таблице 55 СНиП РК 5.04-23-02.
6. Косоур поз. К3 прикрепить к стене с помощью БСР 10х100 У3 ГОСТ 28778-90 с шагом 500мм.
9. Под площадкой предусмотреть щебеночное основание по утрамбованному грунту:
Вход № 4, 3,0х1,85, толщ. 100 мм, объем - 0,56 м3

Изм.	Кол.уч.	Лист	№док.	Подп.	Дата	9/25-АС		
						"Реконструкция с перепланировкой здания общежития КГП на ПХВ "Колледж информационных технологий" управления образования Павлодарской области, акимата Павлодарской области по адресу: г. Павлодар, ул. Лермонтова, 93. Корректировка"		
							Стадия	Лист	Листов
							РП	38	
ГИП		Монтахаев			03.25	Вход №4	ТОО "Архпроект Plus"		
Разработ		Монтахаев			03.25				

Взамен инв. №
Подп. и дата
Инв. № подл.
Формат А4х3

Ферма Ф-1

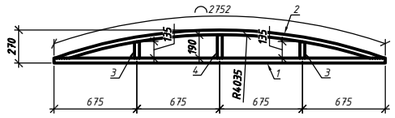

Косоур К1

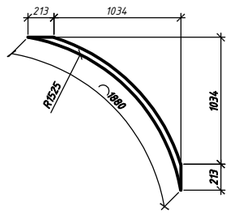

Косоур К2

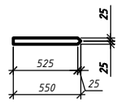

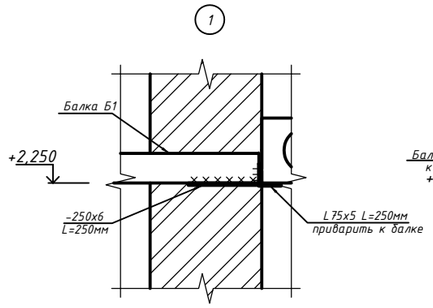

Деталь анкеровки балки Б2

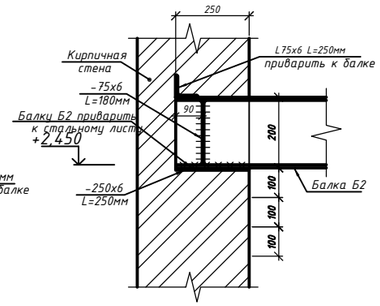

1-1

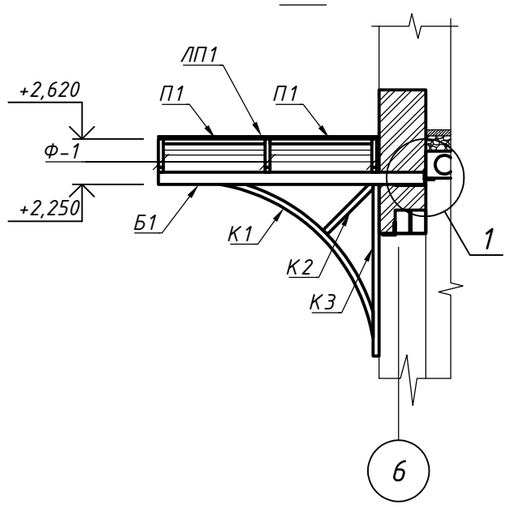

Спецификация

Поз.	Обозначение	Наименование	Кол.	Масса ед., кг	Приме-чание
		Козырек	1		
Ф-1	данный лист	Ферма Ф-1, шт.	3	25,42	
ЛП1	ГОСТ 19904-90	Лист б=1мм, $м^2$	4,95	7,85	
Б1	ГОСТ 8639-92	Труба 100х100х6х2450м ГОСТ 8639-82 / С245 ГОСТ 27772-88, шт.	2	42,43	
К1	ГОСТ 8639-92	Труба 50х50х5х1880м ГОСТ 8639-82 / С245 ГОСТ 27772-88, шт.	2	12,65	
К2	ГОСТ 8639-92	Труба 50х50х5х550м ГОСТ 8639-82 / С245 ГОСТ 27772-88, шт.	2	3,70	
К3	ГОСТ 8639-92	Труба 50х50х5х1400м ГОСТ 8639-82 / С245 ГОСТ 27772-88, шт.	2	9,42	
П1	ГОСТ 8639-92	Труба 40х40х4х830м ГОСТ 8639-82 / С245 ГОСТ 27772-88, шт.	6	3,57	
	ГОСТ 8509-93	L75х5 L=250, шт	2	1,45	
	ГОСТ 19903-74	-250х250х6, шт	2	2,94	
		Ферма Ф-1		25,42	
1	ГОСТ 8639-92	Труба 40х40х4х2700м ГОСТ 8639-82 / С245 ГОСТ 27772-88, шт.	1	11,61	
2	ГОСТ 8639-92	Труба 40х40х4х2752м ГОСТ 8639-82 / С245 ГОСТ 27772-88, шт.	1	11,83	
3	ГОСТ 8639-92	Труба 40х40х4х135м ГОСТ 8639-82 / С245 ГОСТ 27772-88, шт.	2	0,58	
4	ГОСТ 8639-92	Труба 40х40х4х190м ГОСТ 8639-82 / С245 ГОСТ 27772-88, шт.	1	0,82	

Изм.	Кол.уч	Лист	№док.	Подп.	Дата	9/25-АС		
						"Реконструкция с перепланировкой здания общежития КГП на ПХВ "Колледж информационных технологий" управления образования Павлодарской области, акимата Павлодарской области по адресу: г. Павлодар, ул. Лермонтова, 93. Корректировка"		
							Стадия	Лист	Листов
							РП	39	
ГИП		Монтахаев			03.25	Спецификация козырька №4	ТОО "Архпроект Plus"		
Разработ		Монтахаев			03.25				

Взамен инв. №

Подп. и дата

Инв. № подл.

Формат А4х3

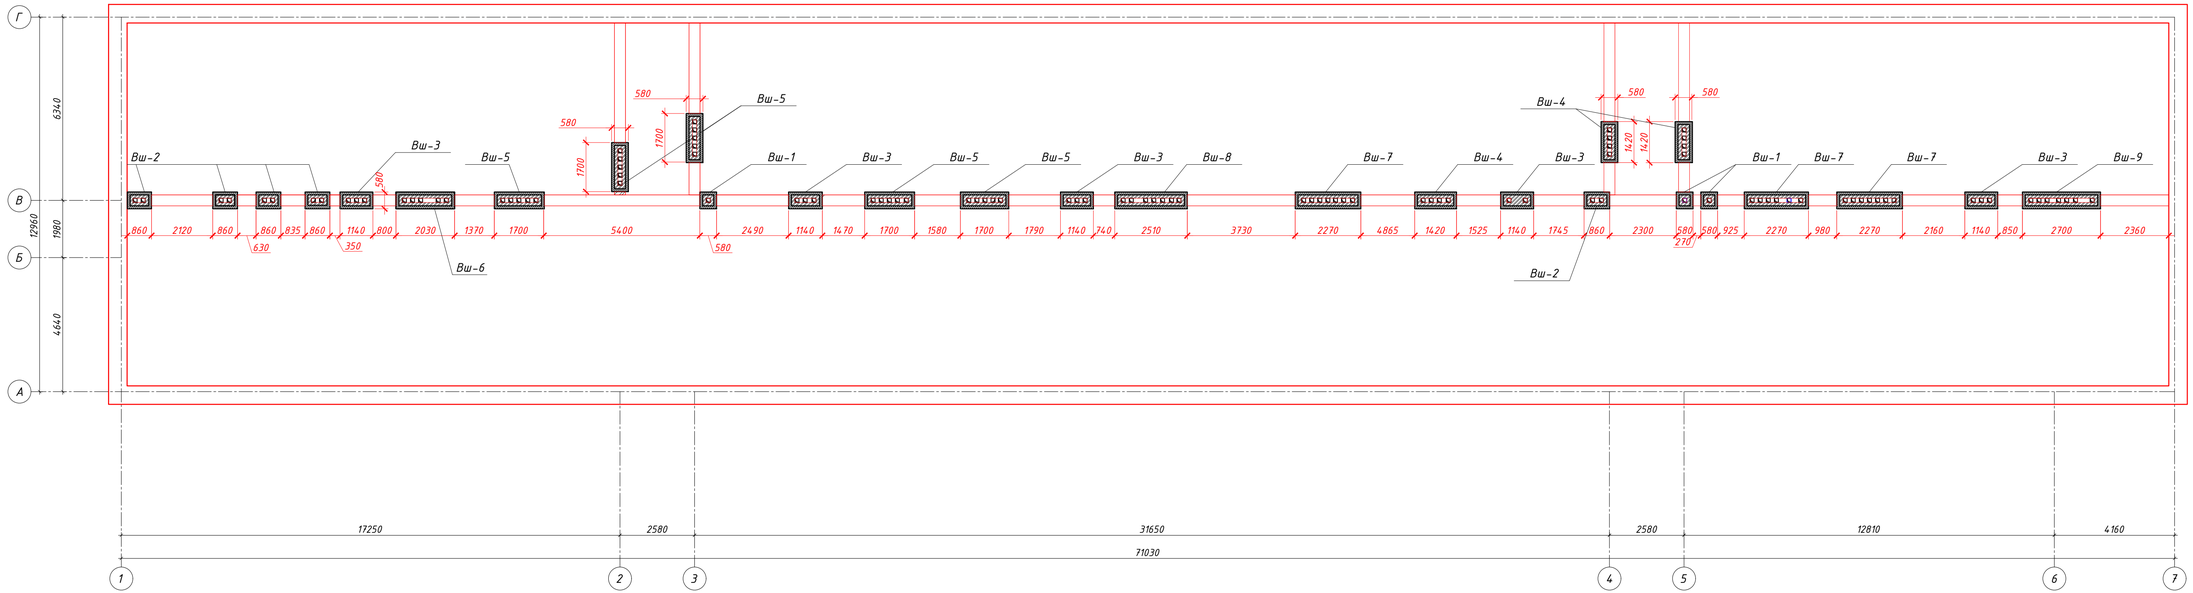

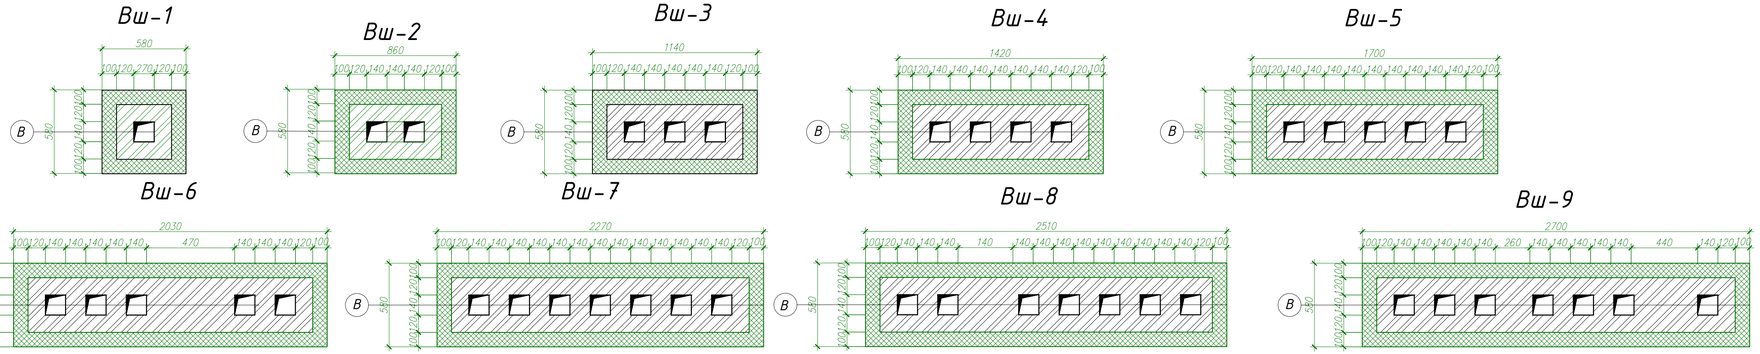

Демонтаж вентшахт:
-деревянные конструкции – 5,35 м³;
-цементный-песчанный раствор- 7,7 м³;

1. Стены вентшахт ВШ-1 выполнить из керамического кирпича КОЛПо 1НФ/100/1,0/50/ ГОСТ530-2007 на растворе М 100. Армировать через 3 ряда кладки сеткой из Ф5 Вр-I с шагом ячейки 50х50 мм. Расход дан в спецификации.

Изм	Кол.уч	Лист	№док	Подпись	Дата	9/25-АС		
						"Реконструкция с перепланировкой здания общежития КГП на ПХВ "Колледж информационных технологий" управления образования Павлодарской области, акимата Павлодарской области по адресу: г. Павлодар, ул. Лермонтова, 93. Корректировка"		
						Общежитие	Стадия: РП	Лист: 40 / Листов:
ГИП		Монтахаев			03.25	План чердака	ТОО "Архпроект PLUS"	
Разработ		Монтахаев			03.25			

А1

Спецификация элементов вентшахт (начало)

Поз.	Обозначение	Наименование	Кол.	Масса ед., кг	Приме-чание
		Вентиляционная шахта Вш-1	3		
		Кирпичная кладка, м²	4,05		
		Цем.-песчаный раствор, м³	0,08		
	ГОСТ 6727-80	Арматура Ф5Вр1 м.п.	3,36	0.144	
	ГОСТ 5336-80	Сетка "Рабица", м²	4,05	3.00	С 2-20-2.0
С-1	ГОСТ 6727-80	Сетка Ф4Вр1 20Х20, м²	4,05	10.16	
		Утеплитель -ПЖ-120 из мин. плиты м²	4,25		
	Серия 3.006.1-8.0	ПТ 75.60.8-3	1	85	
		Вентиляционная шахта Вш-2	5		
		Кирпичная кладка, м²	5,81		
		Цем.-песчаный раствор, м³	0,11		
	ГОСТ 6727-80	Арматура Ф5Вр1 м.п.	4,82	0.144	
	ГОСТ 5336-80	Сетка "Рабица", м²	5,81	3.00	С 2-20-2.0
С-1	ГОСТ 6727-80	Сетка Ф4Вр1 20Х20, м²	5,81	10.16	
		Утеплитель -ПЖ-120 из мин. плиты м²	6,10		
	Серия 3.006.1-8.0	ПТ 75.90.10-3	1	160	
		Вентиляционная шахта Вш-3	5		
		Кирпичная кладка, м²	7,68		
		Цем.-песчаный раствор, м³	0,15		
	ГОСТ 6727-80	Арматура Ф5Вр1 м.п.	6,37	0.144	
	ГОСТ 5336-80	Сетка "Рабица", м²	7,68	3.00	С 2-20-2.0
С-1	ГОСТ 6727-80	Сетка Ф4Вр1 20Х20, м²	7,68	10.16	
		Утеплитель -ПЖ-120 из мин. плиты м²	7,23		
	Серия 3.006.1-8.0	ПТ 75.60.8-3	2	85	
		Вентиляционная шахта Вш-4	3		
		Кирпичная кладка, м²	8,99		
		Цем.-песчаный раствор, м³	0,18		
	ГОСТ 6727-80	Арматура Ф5Вр1 м.п.	7,46	0.144	
	ГОСТ 5336-80	Сетка "Рабица", м²	8,99	3.00	С 2-20-2.0
С-1	ГОСТ 6727-80	Сетка Ф4Вр1 20Х20, м²	8,99	10.16	
		Утеплитель -ПЖ-120 из мин. плиты м²	8,34		
	Серия 3.006.1-8.0	ПТ 75.60.8-3	2	85	
		Вентиляционная шахта Вш-5	5		
		Кирпичная кладка, м²	10,9		
		Цем.-песчаный раствор, м³	1,18		
	ГОСТ 6727-80	Арматура Ф5Вр1 м.п.	8,46	0.144	
	ГОСТ 5336-80	Сетка "Рабица", м²	10,9	3.00	С 2-20-2.0
С-1	ГОСТ 6727-80	Сетка Ф4Вр1 20Х20, м²	10,9	10.16	
		Утеплитель -ПЖ-120 из мин. плиты м²	10,4		
	Серия 3.006.1-8.0	ПТ 75.90.10-3	2	160	

Спецификация элементов вентшахт (окончание)

Поз.	Обозначение	Наименование	Кол.	Масса ед., кг	Приме-чание
		Вентиляционная шахта Вш-6	1		
		Кирпичная кладка, м²	11,9		
		Цем.-песчаный раствор, м³	1,20		
	ГОСТ 6727-80	Арматура Ф5Вр1 м.п.	8,46	0.144	
	ГОСТ 5336-80	Сетка "Рабица", м²	11,9	3.00	С 2-20-2.0
С-1	ГОСТ 6727-80	Сетка Ф4Вр1 20Х20, м²	11,9	10.16	
		Утеплитель -ПЖ-120 из мин. плиты м²	12,4		
	Серия 3.006.1-8.0	ПТ 75.60.8-3	3	85	
		Вентиляционная шахта Вш-7	3		
		Кирпичная кладка, м²	12,9		
		Цем.-песчаный раствор, м³	1,40		
	ГОСТ 6727-80	Арматура Ф5Вр1 м.п.	9,46	0.144	
	ГОСТ 5336-80	Сетка "Рабица", м²	12,9	3.00	С 2-20-2.0
С-1	ГОСТ 6727-80	Сетка Ф4Вр1 20Х20, м²	12,9	10.16	
		Утеплитель -ПЖ-120 из мин. плиты м²	13,4		
	Серия 3.006.1-8.0	ПТ 75.60.8-3	3	85	
		Вентиляционная шахта Вш-8	1		
		Кирпичная кладка, м²	13,9		
		Цем.-песчаный раствор, м³	1,60		
	ГОСТ 6727-80	Арматура Ф5Вр1 м.п.	10,5	0.144	
	ГОСТ 5336-80	Сетка "Рабица", м²	13,9	3.00	С 2-20-2.0
С-1	ГОСТ 6727-80	Сетка Ф4Вр1 20Х20, м²	13,9	10.16	
		Утеплитель -ПЖ-120 из мин. плиты м²	14,4		
	Серия 3.006.1-8.0	ПТ 75.60.8-3	4	85	
		Вентиляционная шахта Вш-9	1		
		Кирпичная кладка, м²	27,5		
		Цем.-песчаный раствор, м³	1,80		
	ГОСТ 6727-80	Арматура Ф5Вр1 м.п.	11,5	0.144	
	ГОСТ 5336-80	Сетка "Рабица", м²	15,9	3.00	С 2-20-2.0
С-1	ГОСТ 6727-80	Сетка Ф4Вр1 20Х20, м²	15,9	10.16	
		Утеплитель -ПЖ-120 из мин. плиты м²	21,9		
	Серия 3.006.1-8.0	ПТ 75.60.8-3	4	85	

Вентиляционные стояки

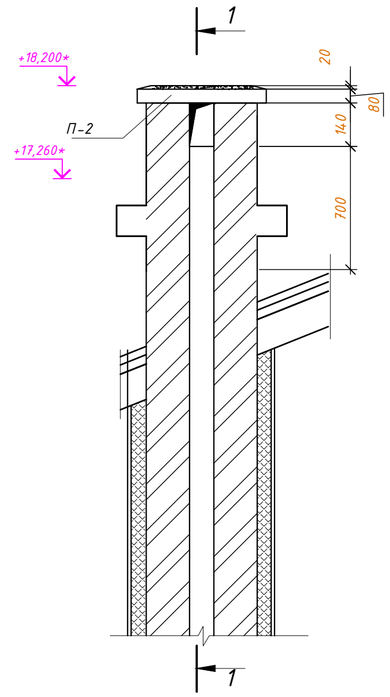

Сечение 1-1

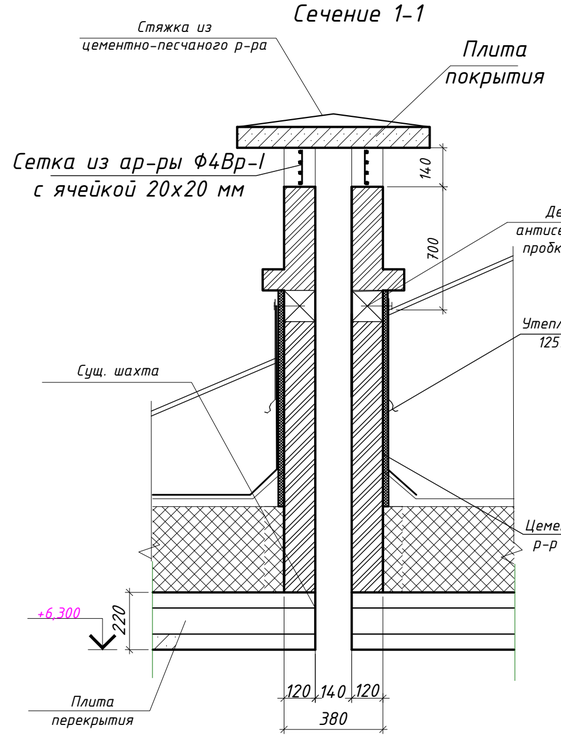

Изм	Кол.уч	Лист	№док	Подпись	Дата
ГИП		Монтахаев			03.25
Разработ		Монтахаев			03.25

9/25-АС

"Реконструкция с перепланировкой здания общежития КГП на ПХВ "Колледж информационных технологий" управления образования Павлодарской области, акимата Павлодарской области по адресу: г. Павлодар, ул. Лермонтова, 93. Корректировка"

Общежитие

Стадия	Лист	Листов
РП	4.1	

Спецификация вентшахт Вш-1...Вш-9

ТОО «АРХПРОЕКТ PLUS»

Взам. и дв. №

Подпись и дата

Инв. № подл.

Формат А2

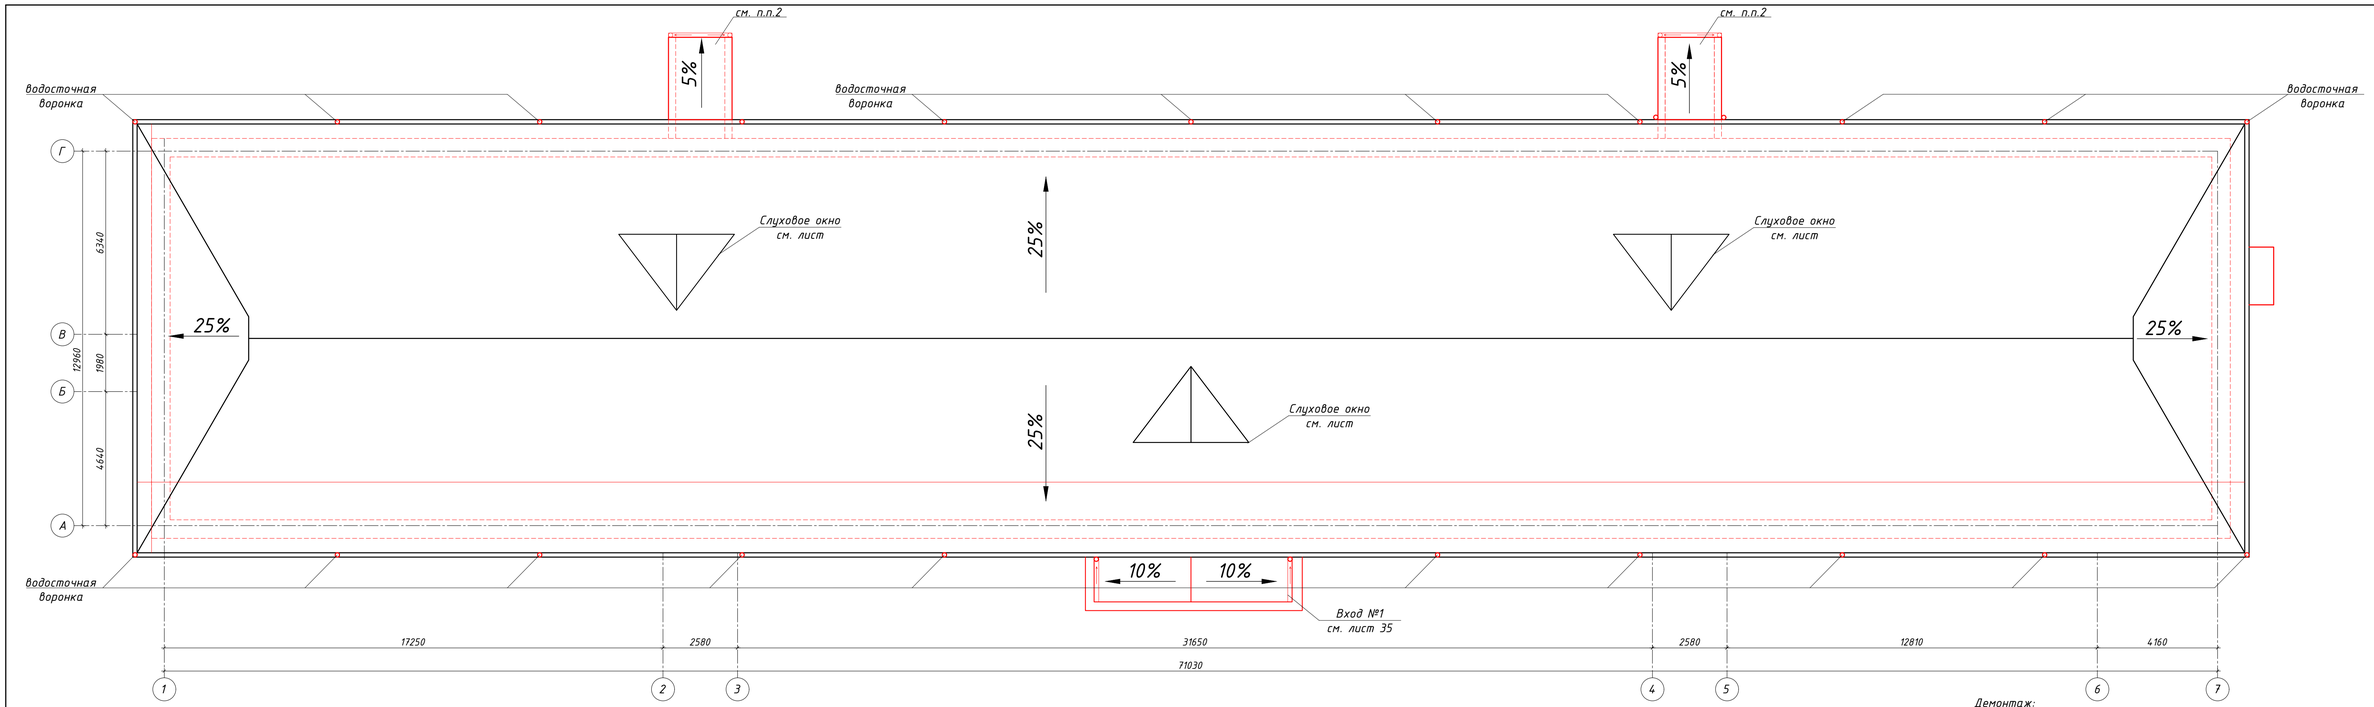

Спецификация по кровли (начало)

Поз.	Обозначение	Наименование	Кол.	Масса ед., кг	Приме-чание
1	Группа компаний "Металл профиль"	Водосточный желоб МП ПРЕСТИЖ D125х3000, шт.	60		
2	то же	Держатель желоба МП ПРЕСТИЖ D125, шт.	176		
3	то же	Соединитель желоба МП ПРЕСТИЖ D125, шт.	55		
4	то же	Воронка водосборная МП ПРЕСТИЖ D100, шт.	14		
5	то же	Колено трубы МП ПРЕСТИЖ D100 (60°), шт.	14		
6	то же	Колено трубы сливное МП ПРЕСТИЖ D100 (60°), шт.	14		
7	то же	Водосточная труба МП ПРЕСТИЖ D100х3000 мм, шт.	70		
8	то же	Держатель трубы МП ПРЕСТИЖ (на кирпич) D100, шт.	294		
9	то же	Труба соединительная D100, L =1000 мм шт.	48		
10	то же	Планка конька круглого R110х2000, шт.	50		
11	то же	Планка снегозадерживателя усиливающая 50х30х2000 (ОЦ-01-БЦ-0.7)	110		
		Продухи	84		
28	серия 1.400-15 выпуск 1	МН 548, L=780	2	4,20	
3	ГОСТ 23279-85	4С $\frac{4Bpl-20}{4Bpl-20}$ 20х30	1	0,67	

Спецификация по кровли (окончание)

Поз.	Обозначение	Наименование	Кол.	Масса ед., кг	Приме-чание
11	ГОСТ 24045-2016	Профлист Н60-845-0,7	1081	8,8	
12	ГОСТ 8486-86	Обрешетка 50х50 пог.м	5044	12,610	
13	то же	Стропильная нога 50х150 L=7520 мм	68	0,056	3,81
14	то же	Мауэрлат 150х50(h), пог.м	86	0,645	
15	то же	Брус 50х150 (h) пог.м	65	0,488	
16	то же	Брус 50х50 L=450	440	0,0011	0,48
17	то же	Подшивная доска 20х150, пог.м	528	1,584	
18	то же	Лобовая доска 20х150, пог.м	176	0,528	
19	то же	Упорный брус 50х50 пог.м	176	0,440	0,06
		Арматурные изделия и крепежи			
20	ГОСТ 34028-2016	Металлический ёрш Ф16AIII L=150	14	0,24	
21	то же	Скоба Ф10AI L=400	20	0,25	
22	ГОСТ 6727-80*	Скрутка из проволоки 2Ф4 L=1800	14	0,36	
23	Группа компаний "Металл профиль"	Сайдинг "Lбрус" толщиной 0,5 мм, м²	90		
24	Серия 1.100.2-5, выпуск 1	КО-30.6Р, L=3000 мм, шт.	60	13,95 кг	
25	ГОСТ 9573-2012	Утеплитель ПЖ-160 толщиной 190, м²	887		

Узел крепления стропилы и обрешетки

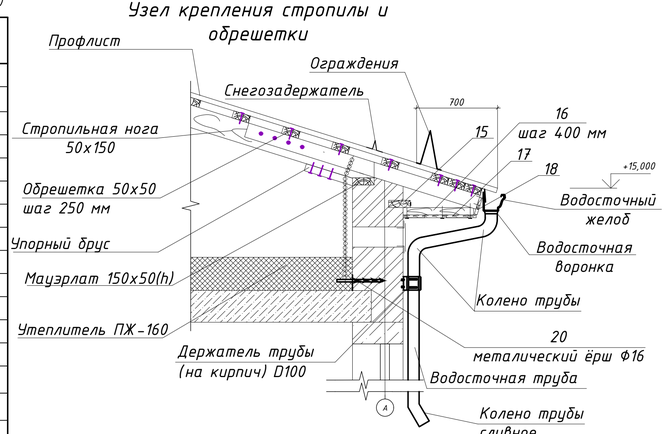

Демонтаж:

Частичная замена мауэрлата, стропильной ноги и полностью замена обрешетки с покрытием кровли.
Мауэрлат 150х50(h)– 0,93 м³;
Стропильная нога Ф150мм, L=8520мм –4,013 м³;
Обрешетка Ф50, пог.м–4,01 м³;
Утеплителя и прочего мусора–кг;
Асбоцементный лист (шифер)–1082 м²;
Водосточная система:
Водосточный желоб–176 м;
Воронка водосборная–14 шт;
Водосточная труба D100 –240 м;
Эвакуационных выходах №2,3 кровлю демонтировать:
Керамзитовый гравий–4,26 м³;
Цементно-песчанная стяжка–0,63 м³;
Рукан 53 СКПн, толщиной 4 мм–12,54м²;
Рукан 51 ХПП, толщиной 3 мм–12,54м²;
Монтаж:

1. В эвакуационных выходах частично выполнить кладку стены из силикатного полнотелого кирпича СУРПо-М100/F25/2,0 ГОСТ 379-2015 на растворе М50. Объем возводимой кладки–3,56 м³;
2. Покрытие кровли в эвакуационных выходах см. лист 36.
3. В продухах обновить сетки, чтобы не могли залетать птицы.

Изм	Кол.уч	Лист	№док	Подпись	Дата	9/25-АС		
						"Реконструкция с перепланировкой здания общежития КГП на ПХВ "Колледж информационных технологий" управления образования Павлодарской области, акимата Павлодарской области по адресу: г. Павлодар, ул. Лермонтова, 93. Корректировка"		
						Общежитие	Стадия	Лист	Листов
							РП	42	
ГИП		Монтахаев			03.25	План кровли	ТОО "Архпроект PLUS"		
Разработ		Монтахаев			03.25				

А1

Фрагмент №1
Слуховое окно ОС-1

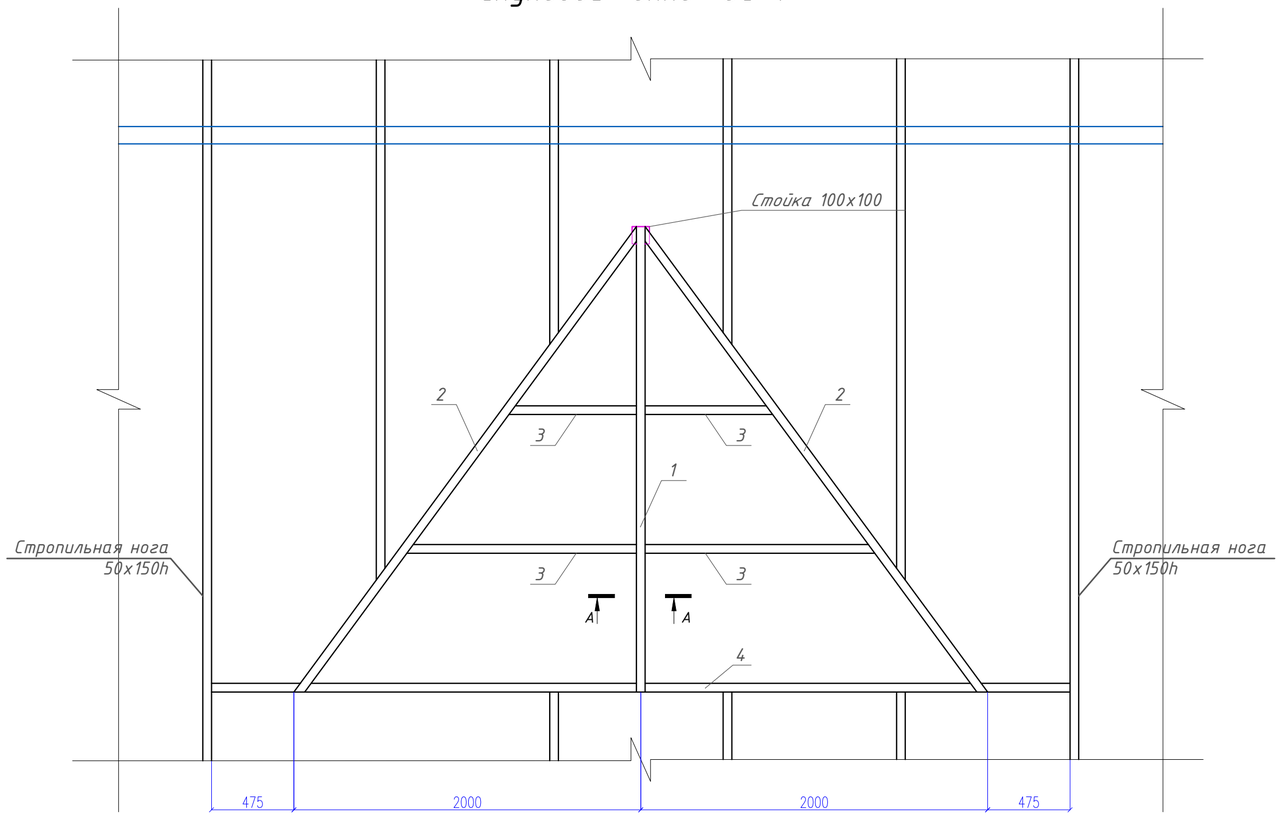

Рама Р1

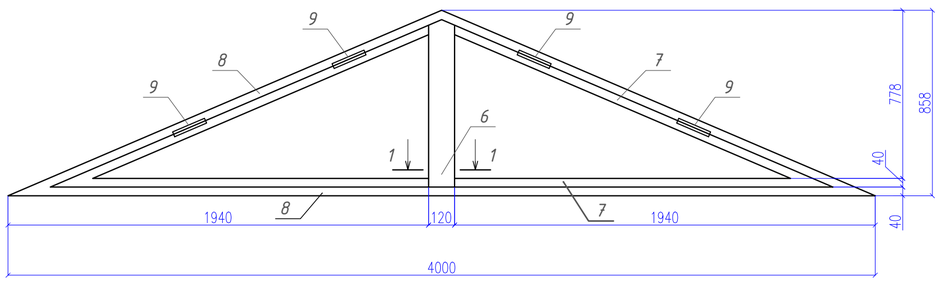

Решетка

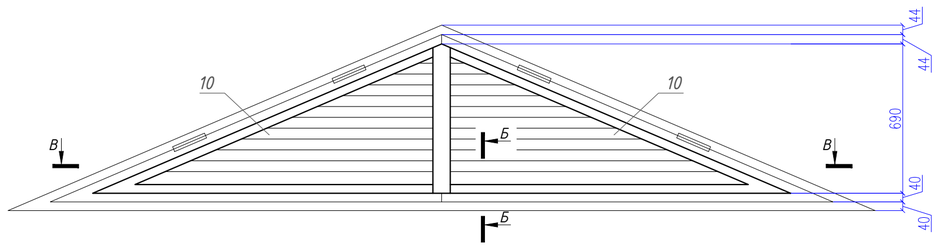

Спецификация древесины на ОС-1

Поз.	Обозначение	Наименование	Кол.	Объем	Примеч.
		Слуховое окно ОС1	3		
1	ГОСТ 24454-80*	Брус 50х100(h), L=2680	1	0.013	0.013
2	ГОСТ 24454-80*	Брус 50х100(h), L=3330	2	0.017	0.034
3	ГОСТ 24454-80*	Брус 50х100(h), Lобщ= п.м.	4730	0,005	0,024
4	ГОСТ 24454-80*	Брус 50х140(h), L=4950	1	0,025	0,025
5	ГОСТ 24454-80*	Брус 50х50(h), L=2680	2	0,025	0,025
	ГОСТ 24454-80*	Дощатый настил толщ.32			0,18
		Профлист			5,72
		Рама Р1			
6	ГОСТ 24454-80*	Брус 40х15, L=770	1	0,001	0,001
7	ГОСТ 24454-80*	Брус 80х40, Lобщ= п.м.	11,31	0,003	0,034
8	ГОСТ 24454-80*	Брус 80х40, Lобщ= п.м.	8,35	0,003	0,025
9	ГОСТ 5088-78	Петля ПН5-60	4	-	-
10	ГОСТ 24454-80*	Доска 32х150(h) Lобщ= п.м.	6,72	0,03	0,03
	ГОСТ 5088-78	Стремянка С-1	3		
С-1	серия 1.450.3-7.94 выпуск 2	СГ-28	1	50	50

А-А

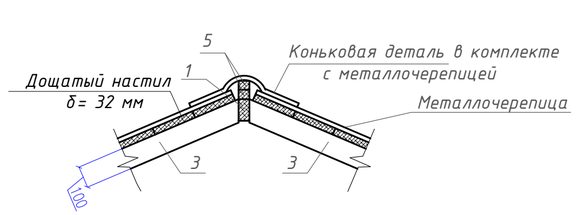

Б-Б

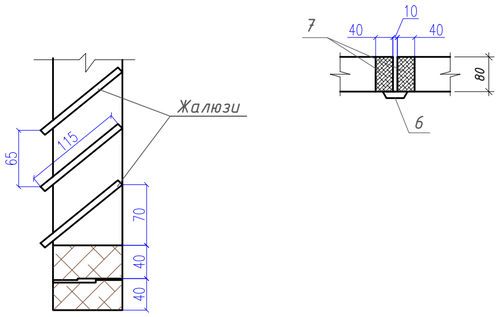

1-1

В - В

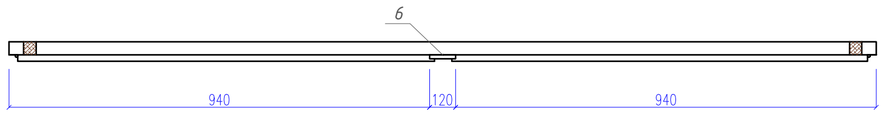

Связи заменой покрытия кровли общежития, демонтируется слуховые окна в количестве -3шт;
Деревянные конструкции-0,391х3=1,173м³;
Покрытие кровли асбоцементный лист (шифер) -5,72х3=17,16м²;

1. Данный лист см. совместно с листом АС-42.
2. Все деревянные изделия антисептировать и обработать антипиренами.
3. На разрезе металлочерепица показана условно.
4. Все необходимые детали и элементы для устройства кровли из металлочерепицы поставляются комплектно фирмой-изготовителем.
5. В спецификации объем дан на одно слуховое окно с стремянкой С-1. Общее количество-3 шт.

Изм	Кол.уч	Лист	№док	Подпись	Дата	9/25-АС		
						"Реконструкция с перепланировкой здания общежития КГП на ПХВ "Колледж информационных технологий" управления образования Павлодарской области, акимата Павлодарской области по адресу: г. Павлодар, ул. Лермонтова, 93. Корректировка"		
						Общежитие	Стадия: РП	Лист: 43 / Листов:
ГИП		Монтахаев			03.25	Фрагмент Слухового окна СО-1. Рама Р-1. Решетка. Сечение 1-1, А-А, Б-Б, В-В	ТОО «АРХПРОЕКТ PLUS»	
Разработ		Монтахаев			03.25			

Взам. и дв. № | Подпись и дата | Инв. № подл.

Формат А2

Схема расположения перемычек на отметке 0.000

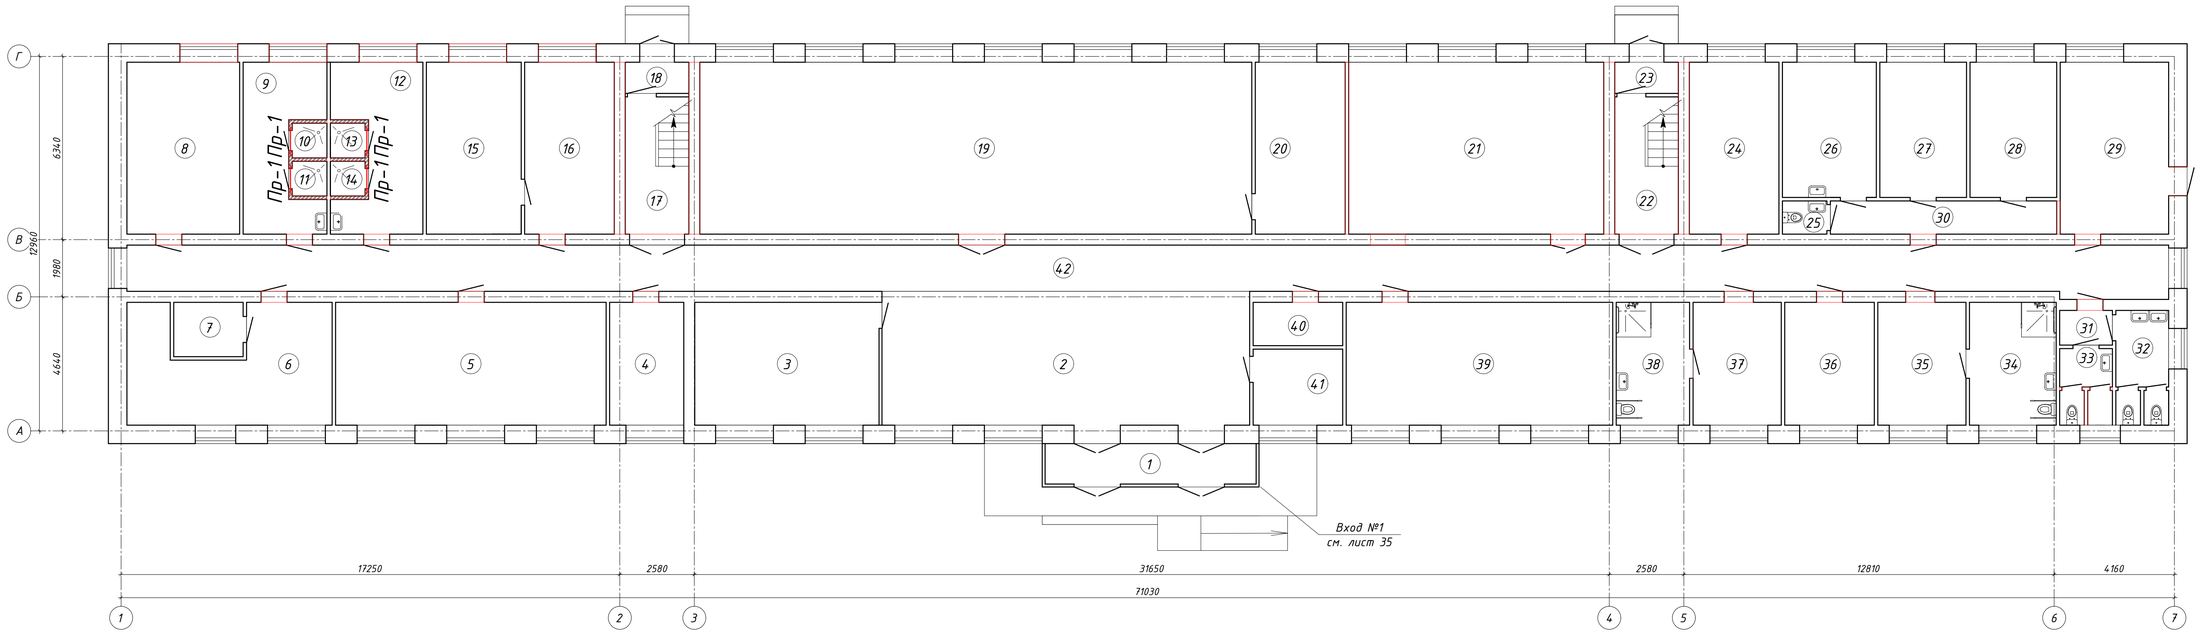

Ведомость перемычек

Марка	Схема сечения
ПР-1 (шт4)	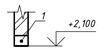

Спецификация перемычек

Поз.	Обозначение	Наименование	Кол.	Масса ед., кг	Приме-чание
1	Серия 1.038.1-1 выпуск 4	ВПБ10-1	4	28	

Экспликация помещений на отм. 0.000

№	Наименование	Площадь, м²
1	Тамбур	10,62
2	Холл	60,89
3	Гардероб	27,19
4	Кабинет завхоза	11,24
5	Кабинет зав отделения	40,12
6	Тепловой узел	25,23
7	Подсобная	4,62
8	Прачечная	23,54
9	Раздевалка	13,95
10	Душевая	1,52
11	Душевая	1,52
12	Раздевалка	15,70
13	Душевая	1,52
14	Душевая	1,52
15	Подсобное помещение	19,62
16	Подсобное помещение	18,78
17	Лестничная клетка	11,29
18	Тамбур	3,14
19	Библиотека	114,22
20	Архив для библиотеки	18,61
21	Кабинет русского языка	52,96
22	Лестничная клетка	11,29
23	Тамбур	3,14
24	Багажная комната	18,78
25	Санузел	1,87
26	Мед. кабинет	15,31
27	Мед.кабинет	14,14
28	Мед.кабинет	14,14
29	Кабинет	23,29
30	Коридор	9,34
31	Шлюз	2,53
32	Санузел мужской	7,15
33	Санузел женский	4,74
34	Санузел для МГН	12,87
35	Комната	13,34
36	кухня	13,51
37	Комната	13,34
38	Санузел для МГН	10,90
39	Кабинет спец. дисциплин	39,53
40	Электрощитовая	4,99
41	Комната охраны	8,26
42	Коридор	114,06
	Общая площадь на один этаж	720

Изм	Кол.уч	Лист	№док	Подпись	Дата	9/25-АС		
						"Реконструкция с перепланировкой здания общежития КГП на ПХВ "Колледж информационных технологий" управления образования Павлодарской области, акимата Павлодарской области по адресу: г. Павлодар, ул. Лермонтова, 93. Корректировка"		
						Общежитие	Стадия	Лист	Листов
							РП	44	
ГИП			Монтахаев		03.25	Схема расположения перемычек на отметке 0.000	ТОО "Архпроект PLUS"	
Разработ			Монтахаев		03.25			

А1

Схема расположения перемычек на отметке 5.300

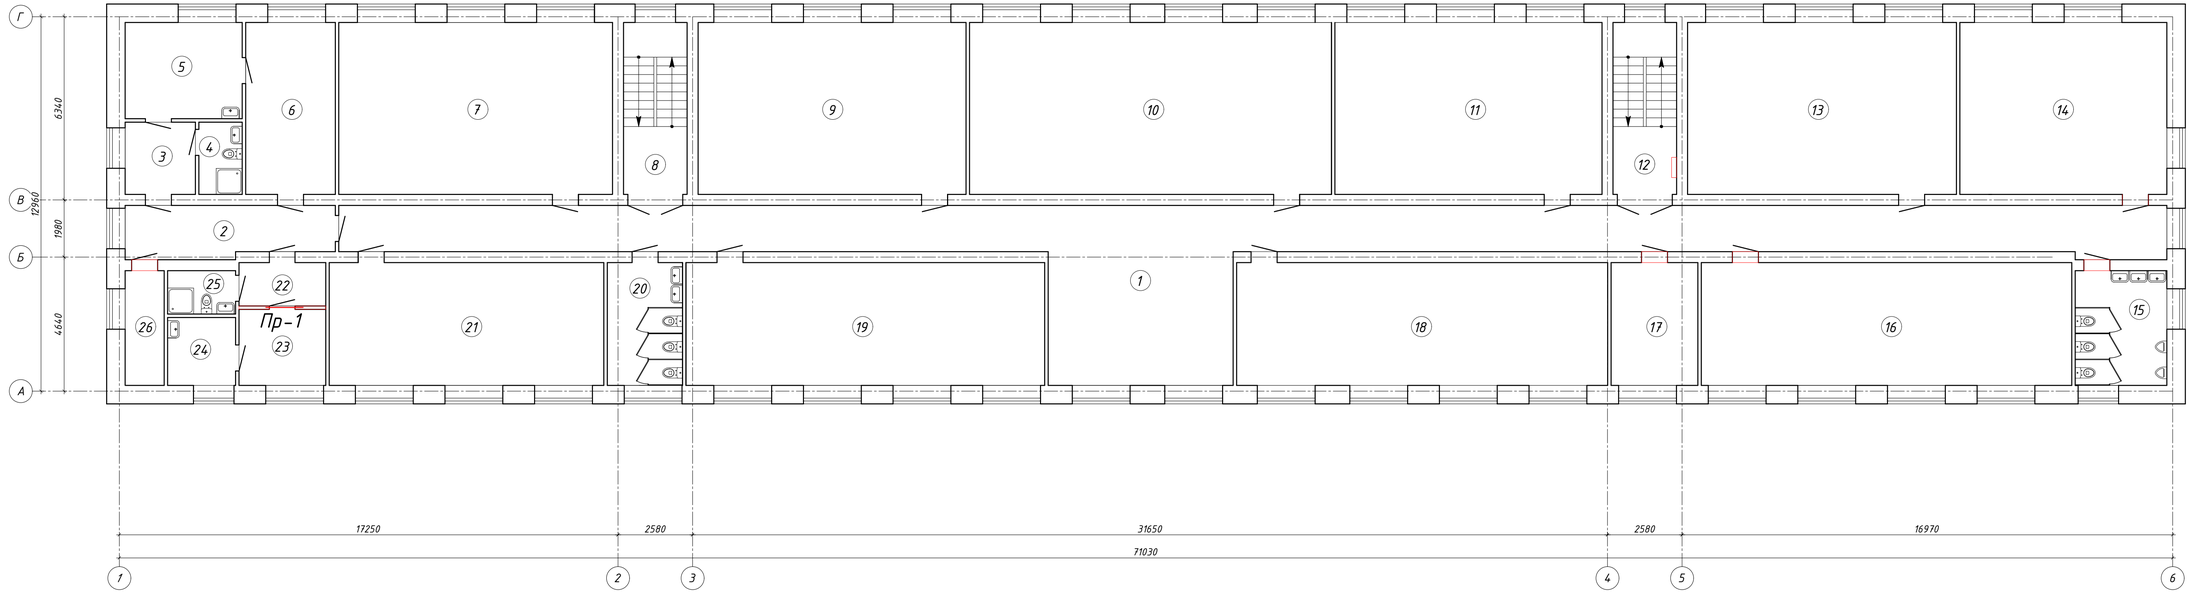

Экспликация помещений
на отм. 5.300

№	Наименование	Площадь, м²
1	Коридор	131,70
2	Коридор	12,80
3	Коридор	6,41
4	Санузел	3,85
5	Кухня	13,70
6	Комната	18,78
7	Кабинет информатика	56,68
8	Лестничная клетка	13,81
9	Кабинет казахского языка	55,49
10	Кабинет права и обществознание	74,83
11	Кабинет информатика	55,32
12	Лестничная клетка	13,81
13	Кабинет русского языка	55,67
14	Кабинет спец. дисциплин	42,94
15	Санузел мужской	12,92
16	Кабинет спец. дисциплин	54,80
17	Кабинет зама	13,09
18	Кабинет английского языка	54,88
19	Кабинет спец. дисциплин	53,08
20	Санузел женский	11,39
21	Кабинет информатики	40,71
22	Коридор	4,83
23	Комната	7,99
24	Кухня	5,63
25	Санузел	3,63
26	Серверная	5,70
	Общая площадь на один этаж	824.44

Ведомость перемычек

Марка	Схема сечения
ПР-1 (шт1)	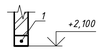

Спецификация перемычек

Поз.	Обозначение	Наименование	Кол.	Масса ед., кг	Приме-чание
1	Серия 1.038.1-1 выпуск 4	ВПБ13-1	1	35	

Изм	Кол.уч	Лист	№док	Подпись	Дата
ГИП		Монтахаев			03.25
Разработ		Монтахаев			03.25

9/25-АС

"Реконструкция с перепланировкой здания общежития КГП на ПХВ "Колледж информационных технологий" управления образования Павлодарской области, акимата Павлодарской области по адресу: г. Павлодар, ул. Лермонтова, 93. Корректировка"

Общежитие	Стадия	Лист	Листов
	РП	45	

Схема расположения перемычек на отметке 5,600

ТОО "Архпроект PLUS"

А1

Схема расположения перемычек на отметке 7.800

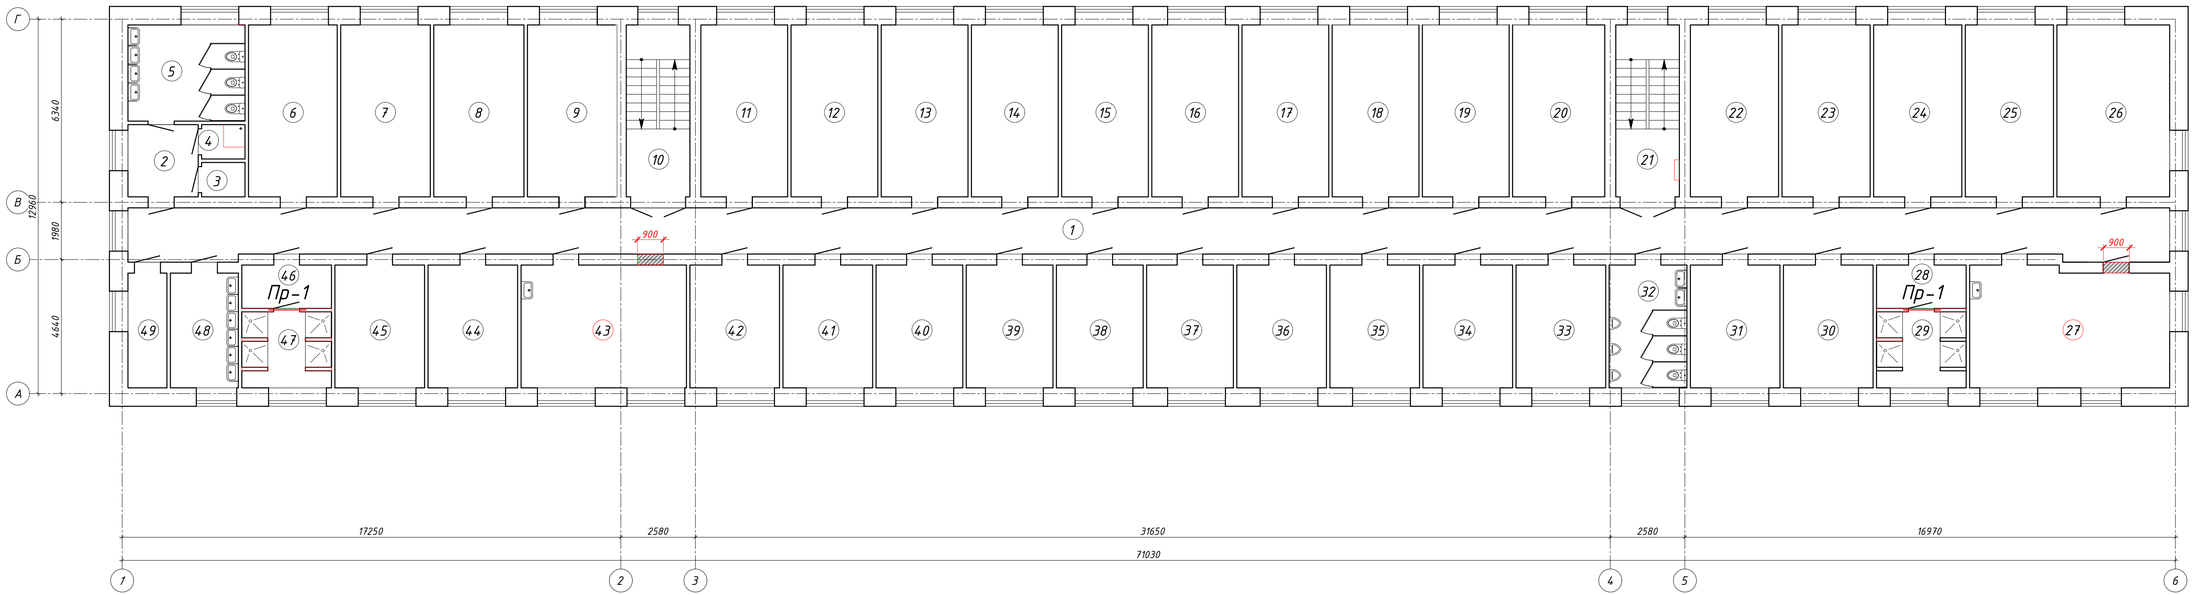

Ведомость перемычек

Марка	Схема сечения
ПР-1 (шт 2)	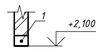

Спецификация перемычек

Поз.	Обозначение	Наименование	Кол.	Масса ед., кг	Приме-чание
1	Серия 1.038.1-1 выпуск 4	ВПБ13-1	2	35	

Экспликация помещений на отм. 7.800

№	Наименование	Площадь, м²
1	Коридор	115,11
2	Коридор	6,41
3	Подсобное помещение	1,89
4	Комната уборочного инвентаря	1,89
5	Санузел женский	13,59
6	Комната	18,60
7	Комната	18,78
8	Комната	18,90
9	Комната	18,78
10	Лестничная клетка	13,81
11	Комната	18,19
12	Комната	18,19
13	Комната	18,19
14	Комната	18,19
15	Комната	18,19
16	Комната	18,19
17	Комната	18,19
18	Комната	18,19
19	Комната	18,19
20	Комната	19,32
21	Лестничная клетка	13,81
22	Комната	18,48
23	Комната	18,48
24	Комната	18,48
25	Комната	18,48
26	Комната	23,54
27	Кухня	28,67
28	Раздевалка	4,98
29	Душевая	8,25
30	Комната	13,51
31	Комната	13,51
32	Санузел мужской	11,76
33	Комната	13,51
34	Комната	13,51
35	Комната	13,51
36	Комната	13,51
37	Комната	13,08
38	Комната	13,08
39	Комната	13,08
40	Комната	13,08
41	Комната	13,51
42	Кабинет	13,51
43	Кухня	24,67
44	Комната	13,51
45	Комната	13,51
46	Раздевалка	4,98
47	Душевая	8,25
48	Умывальня	9,67
49	Гладильная	5,70
	Общая площадь на один этаж	816

Изм	Кол.уч	Лист	№док	Подпись	Дата
ГИП		Монтахаев			03.25
Разработ		Монтахаев			03.25

9/25-АС

"Реконструкция с перепланировкой здания общежития КГП на ПХВ "Колледж информационных технологий" управления образования Павлодарской области, акимата Павлодарской области по адресу: г. Павлодар, ул. Лермонтова, 93. Корректировка"

Общежитие	Стадия	Лист	Листов
	РП	46	

Схема расположения перемычек на отметке 8,400

ТОО "Архпроект PLUS"

А1

Схема расположения перемычек на отметке 11.200

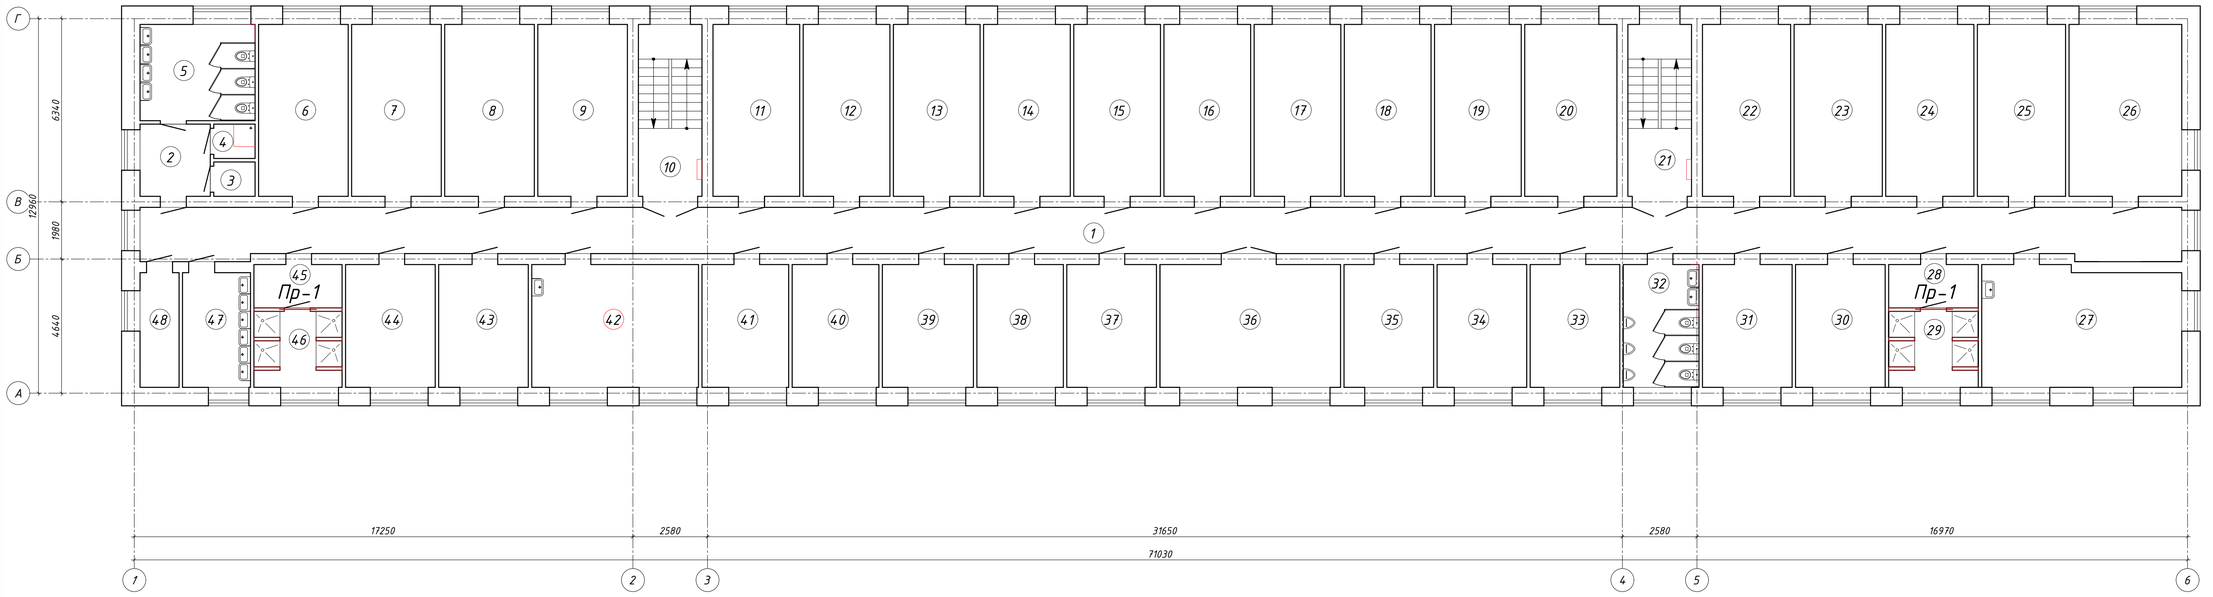

Ведомость перемычек

Марка	Схема сечения
ПР-1 (шт 2)	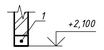

Спецификация перемычек

Поз.	Обозначение	Наименование	Кол.	Масса ед., кг	Приме-чание
1	Серия 1.038.1-1 выпуск 4	ВПБ13-1	2	35	

Экспликация помещений на отм. 10.300

№	Наименование	Площадь, м²
1	Коридор	115,11
2	Коридор	6,41
3	Подсобное помещение	1,80
4	Комната уборочного инвентаря	1,80
5	Санузел женский	13,36
6	Комната	18,78
7	Комната	18,78
8	Комната	18,78
9	Комната	18,78
10	Лестничная клетка	13,81
11	Комната	18,19
12	Комната	18,19
13	Комната	18,19
14	Комната	18,19
15	Комната	18,19
16	Комната	18,19
17	Комната	18,19
18	Комната	18,19
19	Комната	18,19
20	Комната	19,32
21	Лестничная клетка	13,81
22	Комната	18,48
23	Комната	18,48
24	Комната	18,48
25	Комната	18,48
26	Комната	23,54
27	Кухня	28,67
28	Раздевалка	4,98
29	Душевая	8,25
30	Комната	13,51
31	Комната	13,51
32	Санузел мужской	11,47
33	Комната	13,51
34	Комната	13,51
35	Комната	13,51
36	Комната отдыха	27,28
37	Комната	13,51
38	Комната	13,04
39	Комната	13,72
40	Комната	13,08
41	Комната	13,08
42	Кухня	24,85
43	Комната	13,51
44	Комната	13,51
45	Раздевалка	4,91
46	Душевая	8,12
47	Умывальня	9,67
48	Гладильная	5,70
	Общая площадь на один этаж	`

Изм	Кол.уч	Лист	№док	Подпись	Дата	9/25-АС		
						"Реконструкция с перепланировкой здания общежития КГП на ПХВ "Колледж информационных технологий" управления образования Павлодарской области, акимата Павлодарской области по адресу: г. Павлодар, ул. Лермонтова, 93. Корректировка"		
						Общежитие	Стадия: РП	Лист: 47
ГИП			Монтахаев		03.25	Схема расположения перемычек на отметке 11,200	ТОО "Архпроект PLUS"	
Разработ			Монтахаев		03.25			

А1

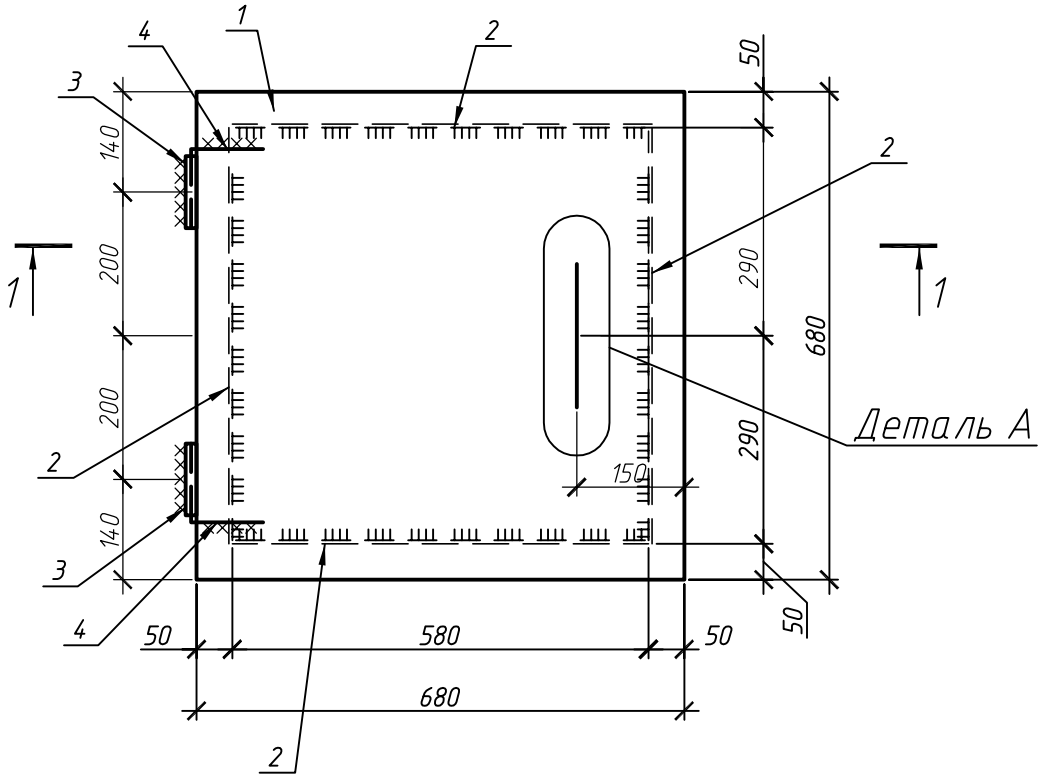

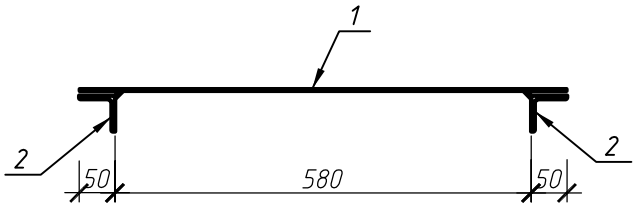

Деталь А

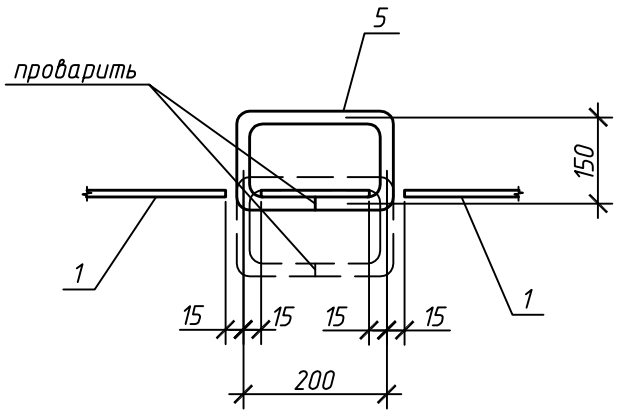

Поз.	Наименование	Кол.	Масса ед., кг
1	-3х680х680, ГОСТ 19903-74*	1	10.9
2	L50х5, ГОСТ 8509-93 L=580	4	2.2
3	ТЭ 16х1,2 ГОСТ 10704-93 L=100	2	0.05
4	ф12А400 ГОСТ 34028-2016 L=200	2	0.17
5	ф12А400 ГОСТ 34028-2016 L=800	1	1.6

1. Поз. 3. приварить к обрамлению проема.

Взам. инв. №

Подп. и дата

Инв. № подл.

Изм	Кол.уч	Лист	№док	Подпись	Дата

9/25-АС

Реконструкция с перепланировкой здания общежития КГП на ПВХ "Колледж информационных технологий" управления образования Павлодарской области, акимата Павлодарской области по адресу: г. Павлодар, ул. Лермонтова, 93. Корректировка

Стадия	Лист	Листов
РП	48	

ГИП	Монтахаев		03.25
Разработ	Монтахаев		03.25

Крышка люка Л-1

ТОО "Архпроект PLUS"