ТОО "Консорциум СтройПроект"
ГСЛ №000459
г. Астана, ул. Кенесары, 25, тел.: +77077020468, +77710834560

РАБОЧИЙ ПРОЕКТ

«Строительство спортивного зала к Жамбылской школе по адресу: Северо-Казахстанская область, Уалихановский район, село Жамбыл»

АЛЬБОМ

Технологические решения

Шифр 36/21.04.25/КСП-ТХ

Г. Астана 2025г.

ТОО "Консорциум СтройПроект"
ГСЛ №000459
г. Астана, ул. Кенесары, 25, тел.: +77077020468, +77710834560

РАБОЧИЙ ПРОЕКТ

«Строительство спортивного зала к Жамбылской школе по адресу: Северо-Казахстанская область, Уалихановский район, село Жамбыл»

АЛЬБОМ

Технологические решения

Шифр 36/21.04.25/КСП-ТХ

Заказчик: ГУ "Отдел строительства города Павлодара"

Проектировщик: ТОО "Консорциум Строй Проект" Карсенов Р.

Главный инженер проекта Сулейменов Н.Ш.

Г. Астана 2025г.

Ведомость рабочих чертежей основного комплекта

Лист	Наименование	Примечание
ГП	Генеральный план	
ТХ	Технологические решения	
АР	Архитектурные решения	
КЖ	Конструкции железобетонные	
КМ	Конструкции металлические	
ВК	Водопровод и канализация	
ОВ	Отопление, вентиляция и кондиционирования	
АПС	Автоматическая пожарная сигнализация	
ЭОМ	Электроснабжение	

Ведомость основных комплектов рабочих чертежей марки ТХ

Лист	Наименование	Примечание
1	Общие данные	1-лист
2	План 1-го этажа с расстановкой технологического оборудования и мебели	2-лист
3	Спецификация технологического оборудования и мебели	3 листа
4		

Ведомость ссылочных и прилагаемых документов

Обозначение	Наименование	Примечание
СП РК 3.02-111-2012 с изм.05.03.18г.	Общеобразовательные учреждения	
СП РК 2.02-101-2022	Пожарная безопасность зданий и сооружений	
СН РК 3.02-18-2013 (изм. 15.11.18 235-НК)	Закрытые спортивные залы	

Технологическая часть рабочего проекта ***«Строительство спортивного зала к Жамбылской школе по адресу: Северо-Казахстанская область, Уалихановский район, село Жамбыл»*** разработана на основании:

- Задания на проектирование

Здание состоит из следующих блоков:

- Спортивный блок

Наименование: Спортивный зал
Пространство, предназначенное для проведения спортивных мероприятий, культурно-массовых событий, собраний и других мероприятий с возможностью трансформации.
Все спортивные оборудования мобильные и раздвижные.
Напольное покрытие:
Комбинированное: амортизирующий спортивный паркет с защитным покрытием для актовых мероприятий.
Антискользящее покрытие с разметкой для спортивных игр.
Акустика и шумоизоляция:
Перфорированные панели и звукопоглощающие материалы на стенах и потолке.

Настоящий проект соответствует требованиям экологических, санитарно-технических, противопожарных и других норм, действующих на территории Республики Казахстан и обеспечивает безопасную для жизни и здоровья людей эксплуатацию объекта при соблюдении требований настоящего проекта.

Главный инженер проекта _____ Сулейменов Н.Ш.

Согласовано: Гл. инж. ЭОМ 04.2024; Гл. инж. ВК 04.2024; Гл. инж. АР 04.2024; Гл. инж. КР 04.2024; Гл. инж. ОВиК 04.2024

Взам. инв. № | Подп. и дата | Инв. № подл.

Изм.	Кол.уч.	Лист	№ док.	Подп.	Дата
ГИП					06.2025
ГАП		Сулейменов			06.2025
Проверил		Слободская			06.2025
Разработал		Оспанова А			06.2025

36/21.04.25/КСП-ТХ

«Строительство спортивного зала к Жамбылской школе по адресу: Северо-Казахстанская область, Уалихановский район, село Жамбыл»

Спортивный зал
Водопровод и канализация

Стадия	Лист	Листов
РП	1	6

Общие данные

ТОО "Консорциум-СтройПроект"
ГСЛ №000459

Формат А3

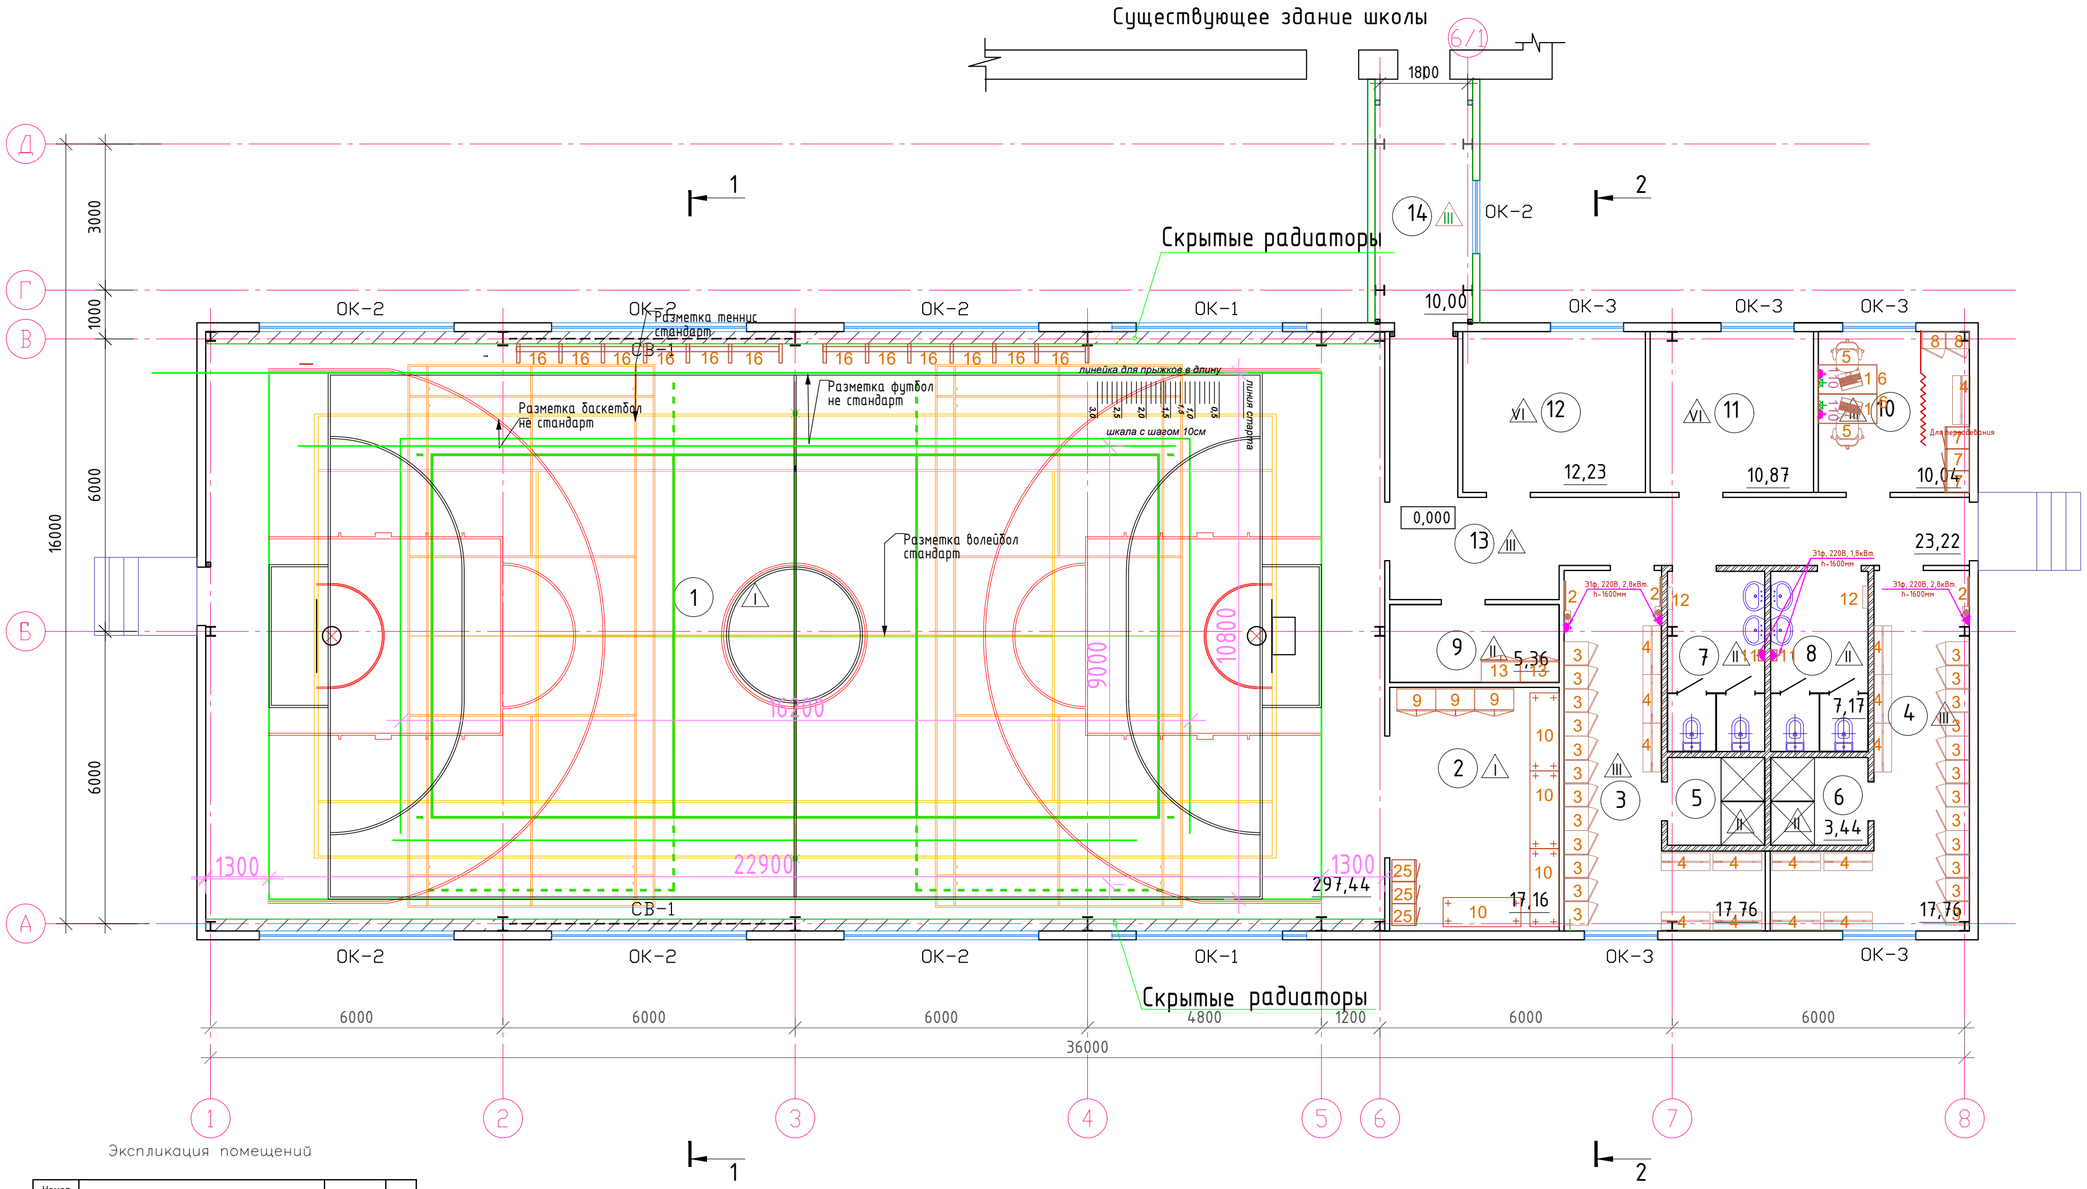

Экспликация помещений

Номер поме-щения	Наименование	Площадь, м²	Кат. пом.
1	2	3	4
1	Помещение спортивного зала	297,44	Д
2	Инвентарная	17,16	Д
3	Раздевальная женская	17,76	
4	Раздевальная мужская	17,76	
5	Душевая женская	3,44	Д
6	Душевая мужская	3,44	Д
7	Санузел женский	7,17	Д
8	Санузел мужской	7,17	
9	Комната уборочного инвентаря	5,36	
10	Комната преподавателя	10,04	Д
11	Техническое помещение	10,87	Д
12	Техническое помещение	12,23	Д
13	Коридор	23,22	
14	Переходная галерея	10,00	

Согласовано

Взам. инв. №

Подп. и дата

Инв. № подл.

Изм.	Кол.уч.	Лист	№ док.	Подп.	Дата	36/21.04.25/КСП-ТХ			
ГИП					06.2025	Спортивный зал	Стадия	Лист	Листов
ГАП					06.2025		РП	2	
Проверил					06.2025				
Разработал	Оспанова А				06.2025	План 1-го этажа			

Формат А3 297 x 420

Позиция	Наименование и техническая характеристика	Тип, марка обозначение документа, модель	Фирма Изготовитель	Страна	Единица измерения	Количество	Масса единицы кг	Примечание
1	2	3	4	5	6	7	8	9
	1- этаж							
	Спортзал							
б/п	Защитная сетка для окон размеры брать по месту	ТОО "Алға басу LTD"		Казахстан	шт	3		
20	Универсальное спортивное табло 1700х800х75мм. э1ф, 220В, 0,5кВт	ТОО "Алға басу LTD"		Казахстан	шт	1		
б/п	Защитная сетка для табло	ТОО "Алға басу LTD"		Казахстан	комп-т	1		
б/п	Защитная сетка для LED экрана	ТОО "Алға басу LTD"		Казахстан	комп-т	1		
б/п	Ворота для минифутбола (2х3м)с сеткой	ТОО "Алға басу LTD"		Казахстан	шт	2		
б/п	Защитная сетка со стойками в комплекте	ТОО "Алға басу LTD"		Казахстан	м2	510		
б/п	Клюшки	ТОО "Алға басу LTD"		Казахстан	шт	12		
б/п	Хоккейная форма на команды	ТОО "Алға басу LTD"		Казахстан	шт	10		

Взам. инв. N

Подпись и дата

Инв. N подл.

Изм.	Кол.уч.	Лист	№ док	Подп.	Дата
ГИП				06.2025	
ГАП				06.2025	
Проверил				06.2025	
Разработал		Оспанова А		06.2025	

URS-2024/09/09-РП-5-4-1-ТХ.СО

Строительство специализированной школы для детей сирот «Жануя» со сносом существующих строений

Спортивный зал

Стадия	Лист	Листов
РП	1	3

Спецификация технологического оборудования и мебели

формат А3