Приложение 3
к приказу Министра
по инвестициям и развитию
Республики Казахстан
от 24 апреля 2017 года № 235
форма

Декларация о соответствии

"26" 12 2022 года

Подрядчик (генеральный подрядчик) **ТОО «Корпорация Алем-құрылыс», город Кызылорда, ул.Төле-би 139/55, БИН 140140018023**

наименование организации, юридический адрес

в лице **директор Сейтмуратов Р.Е.**

фамилия, имя, отчество (при наличии) руководителя организации

по объекту: **«Реконструкция и расширение водопроводной сети в н.п. Екпинди, а/о Екпинди, Жанакорганского района, Кызылординской области. Кызылординская область, Жанакорганский район, а/о Екпинди, село Екпинди.**

наименование, местонахождения объекта

заказчиком, которого является **КГУ"Отдел архитектуры, градостроительства и строительства Жанакорганского района", руководитель Ахметов О.А.**

наименование организации, фамилия, имя, отчество руководителя

удостоверяет, что:

1. Строительно – монтажные работы на объекте выполнены в соответствии с утвержденным проектом (проектно – сметной документацией), государственными нормативами в сфере архитектурной, градостроительной и строительной деятельности;

2. Субподрядные организации: **ТОО «Шыңғыс Құрылыс Компаниясы» и ИП «КАРАМУРЗАЕВ»**

наименование организации

3. Проект (проектно-сметная документация) **ТОО «Сым-Тас проект», заказ №08-20**

наименование проектной организации, номер проекта

утвержден(а) **КГУ «Отдел архитектуры, градостроительства и строительства Жанакорганского района, Кызылординской области», приказ №9-2 от 28.01.2021 года.**

наименование организации утвердившей (переутвердившей) проект и дата утверждения

4. Объект (комплекс) имеет следующие основные технико-экономические показатели (мощность, производительность, производственная площадь, протяженность, вместимость, объем, пропускная способность, провозная способность, число рабочих мест и тому подобное, заполняется по всем объектам (кроме жилых домов) в единицах измерения соответственно целевой продукции или основным видам услуг):

Мощность, производительность и так далее	Единица измерения	По проекту		Фактически	
		бщая (с учетом ра нее принятых)	в том числе пускового омплекса или очереди	бщая (с учетом анее принятых)	в том числе пускового омплекса или очереди
Труба ПЭ80 SDR21 д-110х5,3	км	2,676		2,676	

Труба ПЭ80 SDR21 д-50х2,4	км	0,095		0,095	
Труба ПЭ63 SDR17,6 д-25х2,0	км	0,095		0,095	
Колодцы д-1500 мм	штук	15		15	
Пожарный гидрант	штук	28		28	
Счетчик для воды	штук	170		170	
Задвижка д-100 мм	штук	22		22	
Проходная (КПП)	здание	1		1	
Водонапорная башня	штук	1		1	
Железобетонная ограждения	метр	360		360	
Уборная на 1 очко	штук	1		1	

Выпуск продукции (оказания услуг), предусмотренной проектом в объеме, соответствующем нормам освоения проектных мощностей в начальный период

_____;

факт начала выпуска продукции с указанием объема

здание имеет следующие показатели:

Показатели	Единица измерения	По проекту	Фактически
Общая площадь	етр в квадрате (далее - $М^2$)		
Число этажей	Этаж		
Общий строительный объем	метр в кубе (далее - $М^3$)		
том числе подземной части	$М^3$		
Площадь встроенных, встроенно-пристроенных и пристроенных помещений	$М^2$		

Показатели	По проекту			Фактически		
	число квартир	площадь квартир, $М^2$		число квартир	площадь квартир, $М^2$	
		общая	жилая		общая	Жилая
Всего квартир, в том числе: однокомнатных двухкомнатных трехкомнатных четырехкомнатных и более						

5. Технологические и архитектурно-строительные решения по объекту характеризуются следующими данными: *В состав проекта входят: - два резервуар на 150м3 (сущ), Контрольно пропускной пункт-1 шт, Надворный туалет-1 шт. Водонапорная башня-1 шт, Хлораторная (сущ), насосная станция II-подъема (сущ), трансформатор (сущ), металлическая ворота с калиткой-1 шт, железобетонная ограда с насадкой колючей стальной проволоки, табличками «запретная зона» через 50 метр, ворота распашные, из сетчатых*

панелей 30, 2D, проволочное ограждение охранной тропы. Труба полиэтиленовая для водоснабжения РЕ 80 SDR 21- 110х5,3 мм – 2,676 км, Колодец водопроводный ф1500-15 шт, Труба полиэтиленовая для водоснабжения РЕ 80 SDR 21- 50х2,4 мм-95 м, Труба полиэтиленовая для водоснабжения РЕ 63 SDR 17,6 – 25х2,0 мм-95 м, пожарный гидрант – 28 шт, задвижка д-100 мм – 22 шт, счетчик для воды – 170 штук. Насосная станция второго подъема проектом предусмотрено: наружная отделка стен цементно-песачаная штукатуркой с последующей высококачественной окраской стен и цоколя отделкой плитками типа «Кабанчик» на цементно-песачаном растворе под цветовое решение существующих блоков здания; внутренние отделочные работы: стены – штукатурка с последующей водоэмульсионной окраской, облицовка керамической плиткой, масляная покраска; потолок–затирка швов с последующей водоэмульсионной окраской; замена деревянных (металлических) дверей с восстановлением отделочного слоя откосов проемов; полное восстановление отмостки по периметру здания с асфальтобетонным покрытием класса по подготовке из песчано-гравийной смеси; усиление бетонных фундаментов с одной стороны арматурными сетками из арматурных стержней диаметром 12 мм.

краткие технические характеристики по особенностям его размещения, по основным материалам и конструкциям, инженерному и технологическому оборудованию

6. На объекте установлено предусмотренное проектом оборудование в количестве согласно актам о его приемке после индивидуального испытания и комплексного опробования;

7. Мероприятия по охране труда, обеспечению взрывобезопасности, пожаробезопасности, охране окружающей природной среды и антисейсмические мероприятия, редусмотренные проектом выполнены;

8. Строительно-монтажные работы осуществлены в сроки:

начало работ ____11 сентябрь 2022 г ;
(месяц, год)

окончание работ __26 декабрь 2022 г ;
(месяц, год)

_при продолжительности строительства, месяц: 3

по норме или по проекту организации строительства, месяц: 5;

фактически, месяц: 3 ;

9. Примененные строительные материалы, конструкции, оборудование и изделия соответствуют требованиям проекта и государственных нормативов;

9-1. Доля местного содержания предусмотрена в проектно-сметной документации 100 % и фактически применено 100 % (на объектах финансируемых за счет государственных инвестиций и средств квазигосударственного сектора);

10. Исполнительная геодезическая съемка фактического положения подземных инженерных сетей и/или зданий (сооружений) выполнена (обязательное приложение к декларации о соответствии);

10-1. Исполнительная техническая документация имеется в полном объеме, в том числе в электронном модуле;

11. Наружные инженерные коммуникации (холодное и горячее водоснабжение, канализация, теплоснабжение, газоснабжение, электроснабжение и связь) обеспечивают нормальную эксплуатацию объекта, что подтверждается поставщиками услуг по инженерному и коммунальному обеспечению.

Поставщики услуг по инженерному и коммунальному обеспечению:

Начальник Жанакорганского РЭС АО «КРЭК» **Рахышев. Ш.**

(наименование организации, фамилия, имя, отчество (при наличии), подпись руководителя дата)

МП.

Начальник Жанакорганского производственного отделения филиала ОДСП «Арал» **Шерниязов. Ғ.**

(наименование организации, фамилия, имя, отчество (при наличии), подпись руководителя дата)

МП.

12. Шумоизоляция здания соответствует проекту и подтверждается экспертным заключением выдаваемым государственной организацией осуществляющей санитарно-эпидемиологическую экспертизу по результатам лабораторных замеров проведенных аккредитованными испытательными лабораториями (центрами) (экспертное заключение прилагается); **не предусмотрено в проекте.**

13. Обеспечен доступ для маломобильных групп населения, что подтверждается органами социальной защиты населения__ **не предусмотрено в проекте**_____;

фамилия, имя, отчество (при наличии), подпись руководителя, дата Место печати (при наличии)

Подрядчик (генеральный подрядчик) считает объект: **Реконструкция и расширение водопроводной сети в н.п. Екпинди, а/о Екпинди, Жанакорганского района, Кызылординской области**

наименование объекта (комплекса)

готовым к приемке в эксплуатацию, и гарантирует качество выполненных строительно-монтажных и специальных работ, и принимает на себя обязательство устранять дефекты, возникшие по его вине при строительстве объекта согласно гарантийного срока в соответствии с законодательством Республики Казахстан.

Подрядчик (генеральный подрядчик)
Директор ТОО «Корпорация Алем-құрылыс» **Сейтмуратов Р.Е.**

фамилия, имя, отчество (при наличии) руководителя, подпись, дата
Место печати (при наличии)

«УТВЕРЖДАЮ»
Директор
Тажбенов Н. Ф
«22» 12 2022 г.

Технический отчет

по выполнению инженерно – изыскательных работ на участке :

Реконструкция и расширение водопроводной сети н/п Екпенди Жанакорганского района Кызылординской области" 120300 , Республика Казахстан Жанакорганский район, с. Екпинди

Составил: ТОО «ИнжГеоГиз»

г. Кызылорда 2022

Приложение 9

АКТ ПОСАДКИ ГЕОДЕЗИЧЕСКИХ РАБОТ

г. Кызылорда "22" 12 20 22 г.

Наименование "Реконструкция и расширение водопроводной сети н/п Екпенди Жанакорганского района Кызылординской области", 120300, Республика Казахстан,

Заказчик; Коммунальное государственное учреждение «Отдел архитектуры, градостроительства и строительства Жанакорганского района», 180140021774

Подрядчик ТОО «Корпорация Алем-құрылыс»
Суб: ТОО «Шыңғыс Құрылыс Компания» ИП «Карамурзаев»
(должность, ф.и.о.)

Геодезической службы ТОО "ИнжГеоГиз" Геодезист Тажбенов Н
(должность, ф.и.о.)

извели посадку здания (сооружения "Реконструкция и расширение водопроводной сети н/п Екпенди Жанакорганского района Кызылординской области 120300,Республика Казахстан, Кызылординская область, Жанакорганский район, с.Екпенди
(наименование объекта)
путем выноса в натуру двух основных осей.

2. Оси закреплены штырями, привязаны к местным предметам (или вынесены в натуру красными линиями) и указаны следующим лицам:

(должность, ф.и.о.)

3. На основании настоящего акта и решения инспекции Госархстройконтроля могут производится земельные работы, установка обноски.

4. Разбивку осей на обноске производит заказчик и подрядчик, а закладка фундаментов и другие строительно-монтажные работы могут производится только после проверки и составления акта представителем
(наименование организации)
о правильности разбивки осей фундаментов.

Сдал: геодезист

Принял:

Представитель подрядчика

Представитель заказчика

АКТ

ПРИЕМКИ-ПЕРЕДАЧИ РЕЗУЛЬТАТОВ ГЕОДЕЗИЧЕСКИХ РАБОТ

"22" 12 2022 г.

Наименование "Реконструкция и расширение водопроводной сети н/п Екпенди Жанакорганского района Кызылординской области", 120300, Республика Казахстан,

(наименование объекта строительства)

Комиссия в составе:

Заказчик: Коммунальное государственное учреждение «Отдел архитектуры, градостроительства и строительства Жанакорганского района», 180140021774

(фамилия, инициалы, должность)

Подрядчик ТОО «Корпорация Алем-құрылыс»
Суб: ТОО «Шыңғыс Құрылыс Компания» ИП «Карамурзаев»

Геодезической службы: ТОО "ИнжГеоГиз " Геодезист Тажбенов Н

(фамилия, инициалы, должность)

рассмотрела представленную техническую документацию на выполненные геодезические работы (схемы геодезической разбивочной основы для строительства, внутренней разбивочной сети здания, сооружения, схемы исполнительных съемок, каталоги координат, и т.д.) при строительстве

"Реконструкция и расширение водопроводной сети н/п Екпенди Жанакорганского района Кызылординской области" 120300 , Республика Казахстан Жанакорганский район, с. Екпенди

(наименование объекта)

и провела осмотр закрепленных на местности и здании знаков сети.

Предъявленные к приемке знаки разбивочной сети, их координаты места установки и способы закрепления соответствуют представленной на них технической документации, и работы выполнены с соблюдением заданной точности построений и измерений.

На основании изложенного комиссия считает, что ответственный представитель строительно-монтажной организации

Подрядчик ТОО «Корпорация Алем-құрылыс»
Суб: ТОО «Шынғыс Құрылыс Компания» _ ИП «Карамурзаев»

(наименование организации)

сдал, а представитель строительно-монтажной организации

Геодезической службы ТОО "ИнжГеоГиз " Геодезист Тажбенов Н
(должность, ф.и.о.)

(наименование организации)

принял указанные выше работы по : Реконструкция и расширение водопроводной сети н/п Екпенди Жанакорганского района Кызылординской области"
120300 , Республика Казахстан Жанакорганский район, с. Екпенди

. *(наименование объекта, отдельных частей зданий и сооружений)*

Приложения: *схема*

(чертежи, схемы, ведомости и т.д.)

Представитель ТОО "ИнжГеоГиз", передающей работы

(подписи)

Представитель подрядчика: принимающей работы

(подписи)

Представитель Заказчик: принимающей работы

(подписи)

20011439

ЛИЦЕНЗИЯ

07.08.2020 года **20011439**

Выдана **Товарищество с ограниченной ответственностью "ИнжГеоГиз"**

120000, Республика Казахстан, Кызылординская область, Кызылорда Г.А., г. Кызылорда, Проспект Абай Кунанбаев, дом № 36, 11
БИН: 190840004682

(полное наименование, местонахождение, бизнес-идентификационный номер юридического лица (в том числе иностранного юридического лица), бизнес -идентификационный номер филиала или представительства иностранного юридического лица – в случае отсутствия бизнес-идентификационного номера у юридического лица/полностью фамилия, имя, отчество (в случае наличия), индивидуальный идентификационный номер физического лица)

на занятие **Изыскательская деятельность**

(наименование лицензируемого вида деятельности в соответствии с Законом Республики Казахстан «О разрешениях и уведомлениях»)

Особые условия

(в соответствии со статьей 36 Закона Республики Казахстан «О разрешениях и уведомлениях»)

Примечание **Неотчуждаемая, класс 1**

(отчуждаемость, класс разрешения)

Лицензиар **Государственное учреждение "Управление государственного архитектурно-строительного контроля Кызылординской области". Акимат Кызылординской области.**

(полное наименование лицензиара)

Руководитель (уполномоченное лицо) **Мырзабеков Марат Салкадинович**

(фамилия, имя, отчество (в случае наличия)

Дата первичной выдачи

Срок действия лицензии

Место выдачи **г.Кызылорда**

ПРИЛОЖЕНИЕ К ЛИЦЕНЗИИ

Номер лицензии 20011439

Дата выдачи лицензии 07.08.2020 год

Подвид(ы) лицензируемого вида деятельности:

- Инженерно-геологические и инженерно-гидрогеологические работы, в том числе
  - Полевые исследования грунтов, гидрогеологические исследования
  - Геофизические исследования, рекогносцировка и съемка
- Инженерно-геодезические работы, в том числе:
  - Топографические работы для проектирования и строительства (съемки в масштабах от 1:10000 до 1:200, а также съемки подземных коммуникаций и сооружений, трассирование и съемка наземных линейных сооружений и их элементов)
  - Геодезические работы, связанные с переносом в натуру с привязкой инженерно-геологических выработок, геофизических и других точек изысканий
  - Построение и закладка геодезических центров
  - Создание планово-высотных съемочных сетей

(наименование подвида лицензируемого вида деятельности в соответствии с Законом Республики Казахстан «О разрешениях и уведомлениях»)

Лицензиат **Товарищество с ограниченной ответственностью "ИнжГеоГиз"**

120000, Республика Казахстан, Кызылординская область, Кызылорда Г.А., г. Кызылорда, Проспект Абай Кунанбаев, дом № 36, 11, БИН: 190840004682

(полное наименование, местонахождение, бизнес-идентификационный номер юридического лица (в том числе иностранного юридического лица), бизнес-идентификационный номер филиала или представительства иностранного юридического лица – в случае отсутствия бизнес-идентификационного номера у юридического лица/полностью фамилия, имя, отчество (в случае наличия), индивидуальный идентификационный номер физического лица)

Производственная база **город Кызылорда, мкр.Акмаржан, улица Жаппасбай батыра 44;**

(местонахождение)

Особые условия действия лицензии

(в соответствии со статьей 36 Закона Республики Казахстан «О разрешениях и уведомлениях»)

Лицензиар **Государственное учреждение "Управление государственного архитектурно-строительного контроля Кызылординской области". Акимат Кызылординской области.**

(полное наименование органа, выдавшего приложение к лицензии)

Руководитель **Мырзабеков Марат Салкадинович**

Осы құжат «Электрондық құжат және электрондық цифрлық қолтаңба туралы» Қазақстан Республикасының 2003 жылғы 7 қаңтардағы Заңы 7 бабының 1 тармағына сәйкес қағаз тасығыштағы құжатпен маңызы бірдей. Данный документ согласно пункту 1 статьи 7 ЗРК от 7 января 2003 года "Об электронном документе и электронной цифровой подписи" равнозначен документу на бумажном носителе.

(уполномоченное лицо)	(фамилия, имя, отчество (в случае наличия)
Номер приложения	001
Срок действия	
Дата выдачи приложения	07.08.2020
Место выдачи	г.Кызылорда

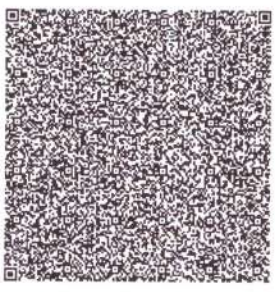
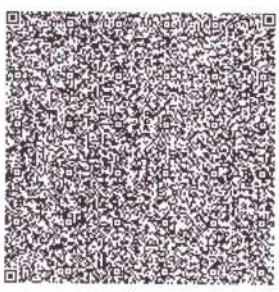
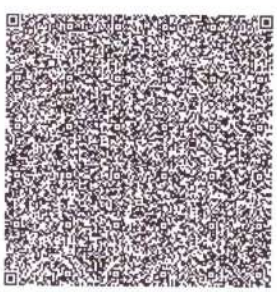
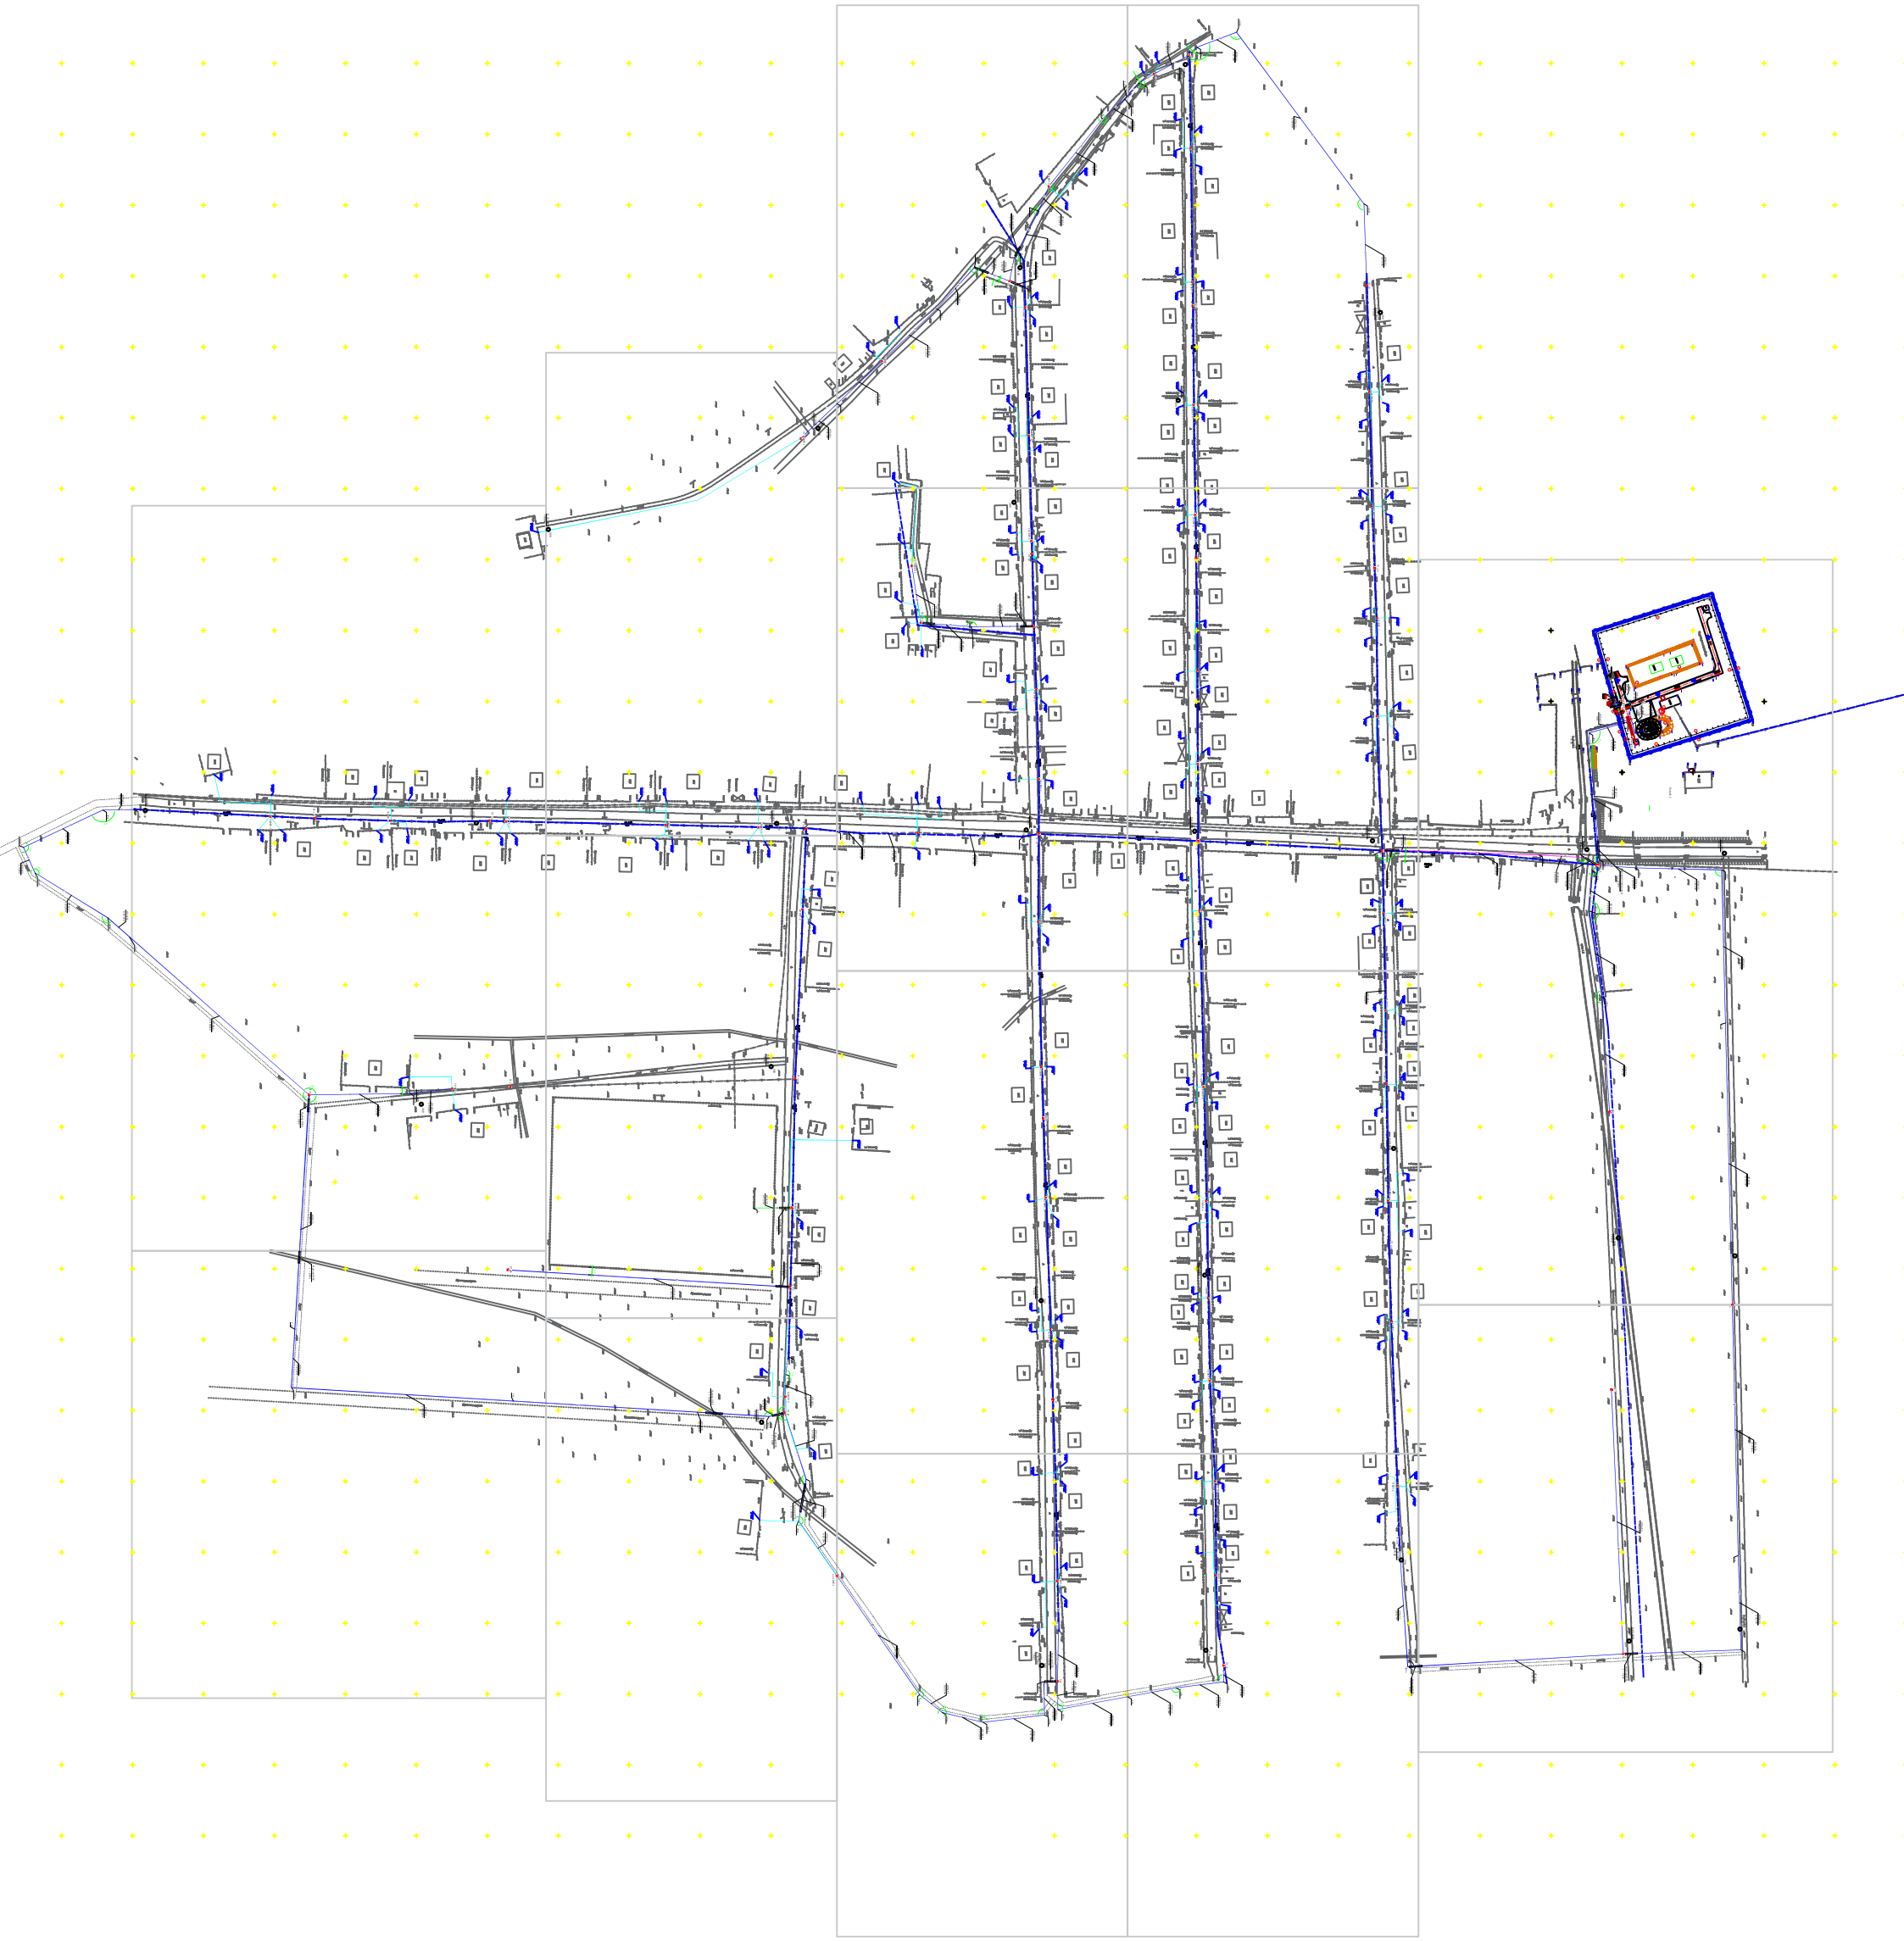
Осы құжат «Электронды құжат және электрондық цифрлық қолтаңба туралы» Қазақстан Республикасының 2003 жылғы 7 қаңтардағы Заңы 7 бабының 1 тармағына сәйкес қағаз тасығыштағы құжатпен маңызы бірдей. Данный документ согласно пункту 1 статьи 7 ЗРК от 7 января 2003 года "Об электронном документе и электронной цифровой подписи" равнозначен документу на бумажном носителе.