Генпроектировщик: ТОО "ИМТОРГ

РАБОЧИЙ ПРОЕКТ

Строительство физкультурного-оздоровительного комплекса в селе Алгабас Алгабасского сельского округа города Аксу Павлодарской области (корректировка)

Альбом ТХ
Технологические решения

г. Павлодар, 2025 г.

Генпроектировщик: ТОО "ИМТОРГ"

РАБОЧИЙ ПРОЕКТ

Строительство физкультурного-оздоровительного комплекса в селе Алгабас Алгабасского сельского округа города Аксу Павлодарской области (корректировка)

Альбом ТХ
Технологические решения

Директор ТОО "ИМТОРГ" КасеновК.С.

Главный инженер проекта Тайнов С.С.

г. Павлодар, 2022 г.

Ведомость рабочих чертежей основного комплекта

Лист	Наименование	Примечание
1	Общие данные	
2	Расстановка технологического оборудования. План на отм. 0,000	

Ведомость ссылочных и прилагаемых документов

Обозначение	Наименование	Примечание
	Прилагаемые документы	
46/20 20 ТХ.СО	СО по рабочим чертежам основного комплекта марки ТХ	

Общие указания :

Технологическая часть «Строительство физкультурно-оздоровительного комплекса в селе Енбек сельского округа имени Мамаита Омарова города Аксу Павлодарской области» разработан на оснобании утвержденного задания на проектирование и в соответсвии с действующими нормативными документами:

- СП РК 3.02-118-2013 "Закрытые спортивные залы "
- СП РК 3.02-107-2014 "Общественные здания и сооружения"
- Назначение - физкультурно-оздоровительный комплекс.

Здание прямоугольной конфигурации с общими размерами б осях 16,0х54,0 м.

Состоит из двух блоков - спортивного и блока вспомогательных помещений.

За услобную отметку нуля принят уробень чистого пола.

На отметке 0,000м расположены: физкультурно-оздоровительный зал, зал для борьбы, инвентарные, раздебалки для занимающихся, душебые, санузлы, тренерская, мед.кабинет, помещение для уборочного инвентаря, теннисная зона.

ТЭП

Общая площадь здания - 812,12 м2

Площадь застройки - 938,89 м2

Полезная площадь - 812,12м2

Строительный объем - 6946,74м3

Мощность -25 человек

Этажность - 1

Рабочий проект разработан в соответствии с действующими на территории Республики Казахстан нормами и правилами и предусматривает мероприятия, обеспечивающие пожаробезопасность, исключающие вредные возлействия на окружающую среду и воздушный бассейн, а также предупреждающие чрезвычайные ситуации природного и техногенного характера.

Главный инженер проекта Туралиев А.

Взам.инв.№

Подпись и дата

Инв.№ подл.

						Привязан: №55-29.06.2022	ТОО "Сартобе"	
Разработал		Исабекова Г				Строительство физкультурно-оздоровительного комплекса в селе Алгабас Алгабасского сельского округа города Аксу Павлодарской области		Листов
Инв. №								
Изм.	Кол. уч.	Лист	№ док.	Подпись	Дата	Строительство физкультурно-оздоровительного комплекса в селе Алгабас Алгабасского сельского округа *города.* Аксу Павлодарской области (корректировка)		Заказ: 30-22 - ТХ
Проверила		Абдиканова			25.04		Стадия	Лист	Листов
Выполнил		Алдаберген А.			25.04		РП	1	
Норм. конт.		Отетилеуова			25.04	Общие данные	ТОО "ИМТОРГ" г. Павлодар, 2025 г.		

Формат А3

План

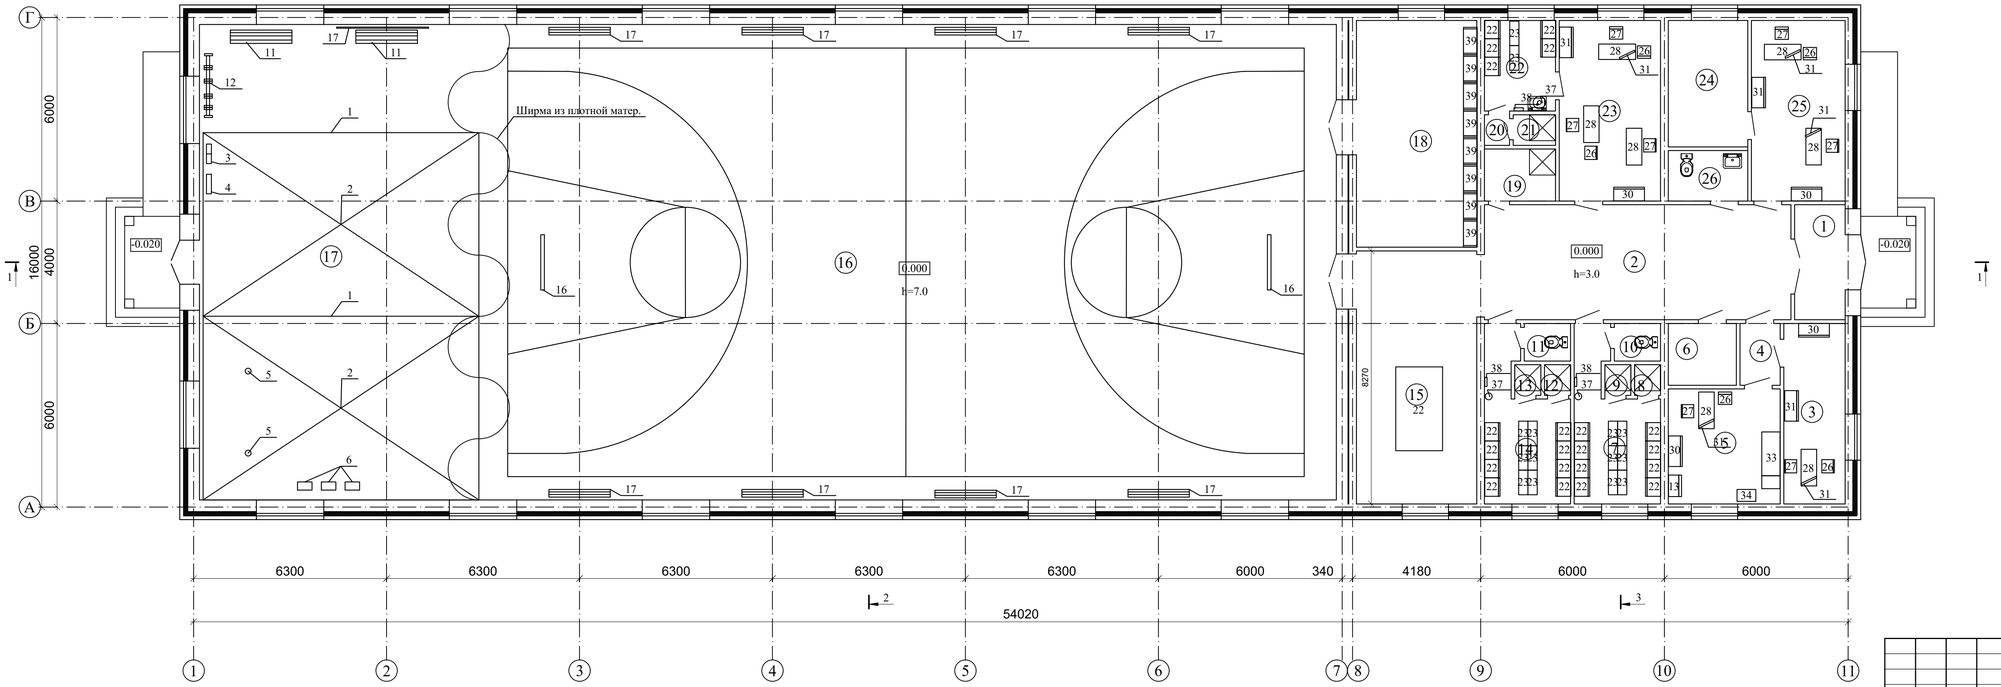

ЭКСПЛИКАЦИЯ ПОМЕЩЕНИЙ

№ Поз.	Наименование	Площадь кв.м.
1	Тамбур	6,20
2	Холл	37,62
3	Кабинет	11,80
4	Коридор	2,65
5	Комната медсестры	13,74
6	Электрощитовая	4,50
7	Раздевалка	12,21
8	Душевая	0,85
9	Душевая	0,85
10	Санузел	1,86
11	Санузел	1,86
12	Душевая	0,85
13	Душевая	0,85
14	Раздевалка	12,17
15	Теннисный зал	32,50
16	Физкультурно-оздоровительный зал	435,12
17	Борцовский зал	141,72
18	Комната для хранения спортивного инвентаря	29,12
19	Комната для уборочного инвентаря	4,00
20	Преддушевая	0,82
21	Душевая для тренеров	1,38
22	Раздевалка для персонала	6,87
23	Комната для тренеров	19,53
24	Тепловой узел	10,72
25	Кабинет администрации	18,05
26	Санузел для МГН	4,28

Привязан: №55-29.06.2022

Разработ.	**Молдияр Н.**	
Инв.№		

Взам.инв.№

Подпись и дата

Инв.№ подл.

Изм.	Кол. уч.	Лист	№ док.	Подпись	Дата
Проверила	Абдиканова				25.04
Выполнил	Алдабергеен А.				25.04
Норм. конт.	Отетилеуова				25.04

Заказ: 30-22 -ТХ

Строительство физкультурно-оздоровительного комплекса в селе Алгабас Алгабасского сельского округа *города*. Аксу Павлодарской области (корректировка)

Стадия	Лист	Листов
РП	2	

План

ТОО "ИМТОРГ" г. Павлодар, 2025 г.

Формат не стандартный 841х297

Спецификация оборудования

Позиция	Наименование и техническая характеристика	Тип, марка, обозначение документа опросного листа	Код оборудования, изделия материала	Завод - изготовитель	Единица измерения	Количество шт.	Масса единицы, кг	Примечание
1	2	3	4	5	6	7	8	9
	Борцовский зал							
1	Ковер борцовский 6х9			фирма INTERSPORT	шт.	2		
2	Покрывало для борцовского ковра			фирма INTERSPORT	шт.	2		
3	Гантели от 1 до 5 кг			фирма INTERSPORT	Компл.	2		
4	Гири 16,24,36 кг			фирма INTERSPORT	Компл.	1		
5	Канат для лазания 7м			фирма INTERSPORT	шт.	2		
6	Чучела манекены для тренеровочной борьбы			фирма INTERSPORT	шт.	3		
7	Набивные мячи медецинболы от 3 до 13 кг			фирма INTERSPORT	компл.	3		
8	Маты поролоновые предохранительные			фирма INTERSPORT	компл.	2		
9	Стеллаж для хранения гантелей			фирма INTERSPORT	шт.	1		
10	Аптечка медецинская			фирма INTERSPORT	шт.	1		

Взам. инв.N

Подпись и дата

Инв.N подл

Привязан: №55-29.06.2022

Разработ. Молдияр Н.

Инв.№

Изм.	Кол. уч.	Лист	№ док.	Подпись	Дата
Проверила	Абдиканова				25.04
Выполнил	Алдаберген А.				25.04
Норм. конт.	Отетилеуова				25.04

Заказ: 30-22 -ТХ

Строительство физкультурно-оздоровительного комплекса в селе Алгабас Алгабасского сельского округа города Аксу Павлодарской области (корректировка)

Технологические решения

Стадия	Лист	Листов
РП	1	

Спецификация оборудования

ТОО "ИМТОРГ г. Павлодар, 2025 г.

Формат А3

Позиция	Наименование и техническая характеристика	Тип, марка, обозначение документа опросного листа	Код оборудования, изделия материала	Завод - изготовитель	Единица измерения	Количество шт.	Масса единицы, кг	Примечание
1	2	3	4	5	6	7	8	9
	Гимнастический уголок							
11	Скамейки гимнастические-габ. мм 2000х2500			фирма INTERSPORT	шт.	2		
12	Стенка гимнастическая шведская габ. 1950х250х2500			фирма INTERSPORT	шт.	1		
13	Весы медицинские для взвешивания до 200 кг			фирма INTERSPORT	шт.	1		
14	Скакалки гимнастические			фирма INTERSPORT	шт.	5		
15	Зеркало 2х3 для гимнастики			фирма INTERSPORT	шт.	1		
	Игровой зал							
16	Баскетбольная стойка мобильная складная			фирма INTERSPORT	шт.	2		
17	Скамья для спортзала, 2000х1250х60			фирма INTERSPORT	шт.	8		
18	Валейбольная стойка мобильная складная			фирма INTERSPORT	шт.	2		
19	Валейбольная сетка			фирма INTERSPORT	шт.	1		
20	Стол теннисный			фирма INTERSPORT	шт.	1		
21	Ракетки и мячи для настольного тенниса			фирма INTERSPORT	копмл.	2		
	Раздевалки							
22	Шкаф для одежды запираемый габаритные разм. 600х600х2150				шт.	20		
23	Скамья терхместная				шт.	14		
24	Зеркало				шт.	3		
	Комнаты тренера, администратора, медсестры							
25	Комьютер, кВТ 1 220В				шт.	6		
26	Стул полумягкий				шт.	5		
27	Кресло				шт.	7		
28	Стол с подвесной тумбой габаритные размеры, мм 1300х600х750				шт.	7		

Взам. инв.N

Подпись и дата

Инв.N подл

Привязан: №55-29.06.2022

Разработ. Молдияр Н.

Инв.№

Изм. Кол.уч Лист № док Подпись Дата

002-ТХ.СО

Лист 2

Позиция	Наименование и техническая характеристика	Тип, марка, обозначение документа опросного листа	Код оборудования, изделия материала	Завод - изготовитель	Единица измерения	Количество шт.	Масса единицы, кг	Примечание
1	2	3	4	5	6	7	8	9
29	Принтер, кВТ 0,3 220В				шт.	2		
30	Шкаф для одежды габаритные размеры, мм 800х432х1800	Мод.417			шт.	4		
31	Шкаф книжный габаритные размеры	Мод.410			шт.	3		
32	Автоматическая сушилка для рук, кВТ1,3 220В				шт.	2		
33	Кушетка мелицинская габаритные размеры мм:200х600х700				шт.	1		
34	Столик процедурный				шт.	1		
35	Шкаф металлический				шт.	1		
36	Облучатель ртутно-кварцевый (малый)				шт.	1		
37	Фен электрический потребляемая мощность, кВТ: 0,5 220В			АО "Technodom operator"	шт.	3		
38	Автоматическая сушилка для рук, кВТ1,3 220В				шт.	3		
39	Стеллаж универсальный габаритный размеры, мм: 920х432х1800			Экпериментальный завод №1 (Каз-н, г. Караганда)	шт.	8		

Взам. инв.N

Подпись и дата

Инв.N подл

Привязан: №55-29.06.2022

Разработ.	Молдияр Н.	
Инв.№		

Изм.	Кол.уч	Лист	N док	Подпись	Дата

002-ТХ.СО

Лист 3