ГОРОДСКОЕ ГОСУДАРСТВЕННОЕ КОММУНАЛЬНОЕ ПРЕДПРИЯТИЕ "ЖЕТЫСУ ВОДОКАНАЛ" Г. ТАЛДЫКОРГАН

Адрес: ул.Гаухар-Ана 99А **24-72-29**

№ 2 **от** 13.01.2016

Срок действия на период проектирования

ТЕХНИЧЕСКИЕ УСЛОВИЯ
на подключение объекта к водопроводной и канализационной сети

1. Адрес объекта: Абая 264/270

2. Наименование объекта: ГККП "Детская музыкальная школа им. Н. Тлендиева" - здание школы

3. Местом подключения объекта водопроводной сети является: существующие сети водопровода (чугун)

по ул. Абая **давление** 2 **атм. д.** 150 **мм.**

4. В точке подключения объекта на водопроводной сети установить:

ж/б колодец с/г СНиП (предусм. лестницу), водомер Д=32мм в точке подключения
В точке подключения предусм. металлич. вставку.

5. В план капитальных работ включить:
- прокладку водопроводной сети по

от точки подключения **до** объекта **км.**

Предусмотреть установку в точке подключения: водосчетчик с дистанционным съемом показаний со считывающим устройством

Диаметр труб 100мм (с учетом нужд на пожаротушение обводная труба Д=40мм), глубина 2,0 м.

6. Сброс сточных вод в количестве: **м3/сутки**

Допускается постоянно

Качество сточных вод должно соответствовать СниП П-32-74 и СН 173-61

7. Местом подключения спуска сточных вод является канализационная сеть диаметром 300 **мм.**

по существующий канализационный коллектор по ул. Абая, в ближайший канализационный колодец

8. Отметка лотка трубы в месте подключения определяется изысканиями

9. В план капитальных работ Вам необходимо включить:

- строительство (реконструкцию) При наличии объекта общепита до выпуска в гор. канализацию предусм. локальные О.С.

прочистку и промывку

прокладку канализационной сети по **км.**

от объекта **до** существ. канализации

Диаметр труб определить расчетом с учетом пропуска стоков полного расчетного периода.
Поверхностные, дренажные, условно чистые и агрессивные стоки в коммунальную канализацию не принимаются

Проект инженерных сетей согласовать с ГГКП "Жетысу Водоканал".

При производстве работ вызвать представителя ГГКП "Жетысу Водоканал" по тел. 242688.

Директор ГГКП "Жетысу Водоканал" _____

СХЕМА ПОДКЛЮЧЕНИЯ К ГОРОДСКИМ СЕТЯМ

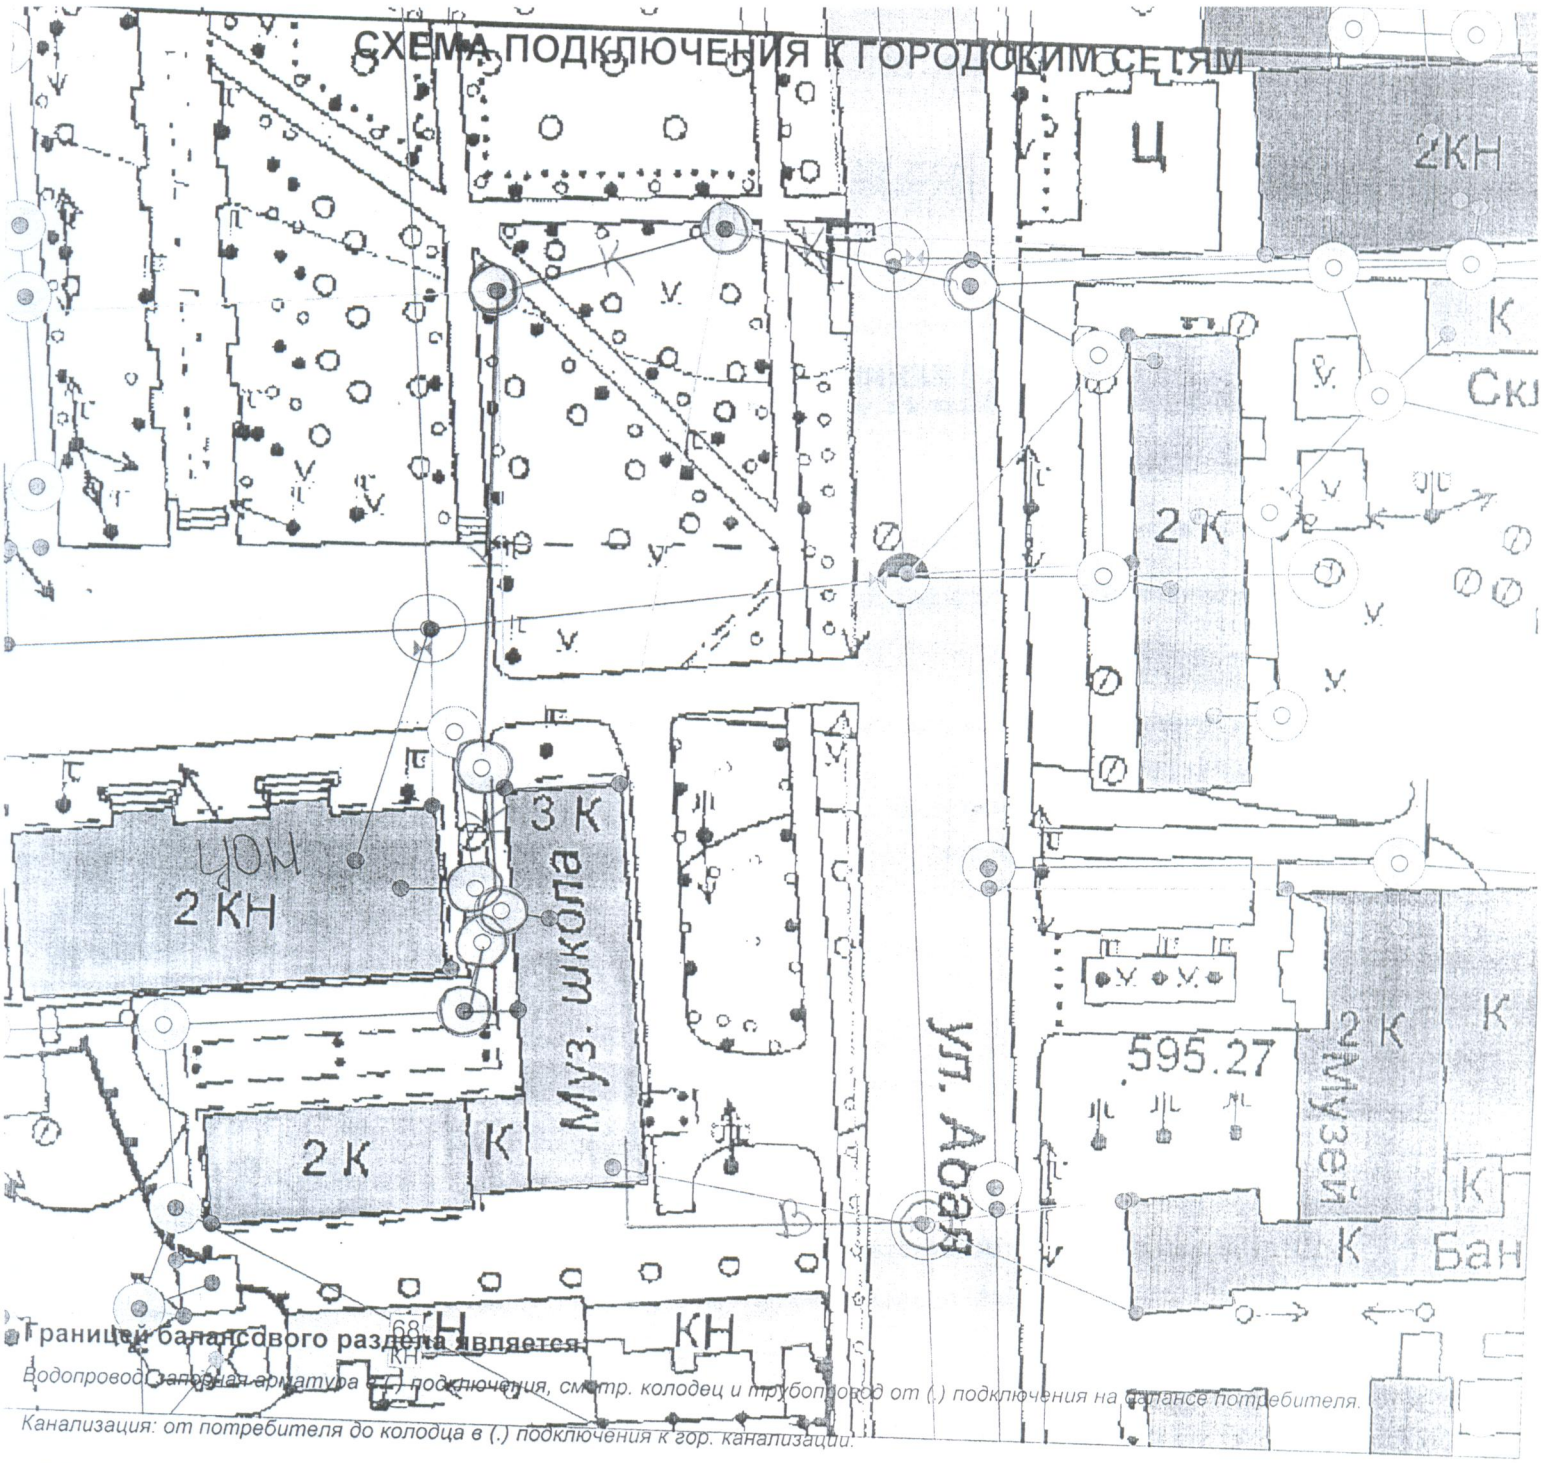

Границей балансового раздела является:

Водопровод: запорная арматура (.) подключения, смотр. колодец и трубопровод от (.) подключения на балансе потребителя.

Канализация: от потребителя до колодца в (.) подключения к гор. канализации.

СОГЛАСОВАТЬ:

ГАИ
ГУ ОЖКХ ПТ и АД
КНБ
ТУСМ-1
Горсвязь
Горэлектросеть

УСЛОВНЫЕ ОБОЗНАЧЕНИЯ: -проектируемый водопровод В
- проектируемая канализация К
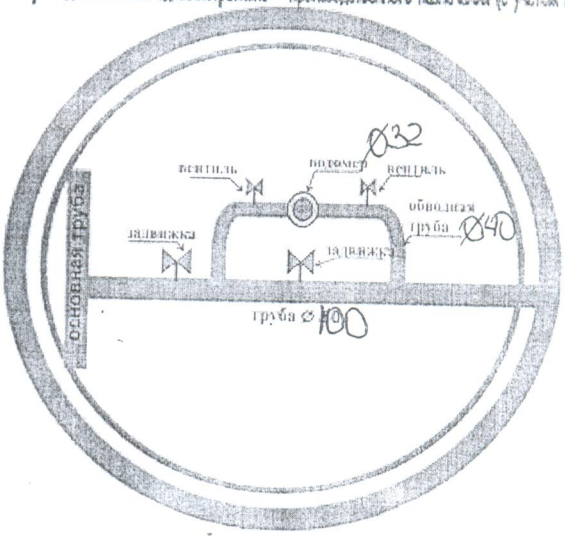
схема водомерного узла для объектов административного - производственного назначения (с учетом нужд пожаротушения)