**ТОО «EXPERTUSS»**

ГСЛ № 22012151

# РАБОЧИЙ ПРОЕКТ

## "Капитальный ремонт подъездной автомобильной дороги к с.Майтобе  Хромтауского района по технологии  Underbold"

## Том 3  - Рабочие чертежи (АД)

**Заказчик:** ГУ "Хромтауский отдел жилищно-коммунального хозяйства, пассажирского транспорта и автомобильных дорог "

г.Актобе 2024г.

**ТОО «EXPERTUSS»**

ГСЛ № 22012151

# РАБОЧИЙ ПРОЕКТ

## "Капитальный ремонт подъездной автомобильной дороги к с.Майтобе  Хромтауского района по технологии  Underbold"

## Том 3 - Рабочие чертежи (АД)

**Директор ТОО «Expertuss»** Сағи А.А.

**ГИП ТОО «Expertuss»** Дауенов А.Т.

г.Актобе 2024г.

## ВЕДОМОСТЬ ОСНОВНЫХ КОМПЛЕКТОВ РАБОЧИХ ЧЕРТЕЖЕЙ

| Маркировка | Наименование | Примечание |
|---|---|---|
| АД | Автомобильные дороги | |

## ВЕДОМОСТЬ ССЫЛОЧНЫХ И ПРИЛАГАЕМЫХ ДОКУМЕНТОВ

| N п/п | Наименование | | Примечание |
|---|---|---|---|
| 1 | СП РК 3.03-101-2013 | Автомобильные дороги | |
| 2 | СП РК 3.03-104-2014 | Проектирование дорожных одежд нежесткого типа | |
| 3 | СП РК 1.03-102-2014 | Продолжительность строительства и задел в строительстве предприятий, зданий и сооружений | |
| 4 | СТ РК 1412-2017 | Технические средства регулирования дорожного движения.Правила применения | |
| 5 | СТ РК 1125-2002 | Технические средства организации дорожного движения. Знаки дорожные. Технические требования | |
| 6 | СТ РК 1124-2003 | Технические средства организации дорожного движения. Разметка дорожная. Технические требования | |
| 7 | 3.501.1-144 | Трубы водопропускные круглые железо-бетонные сборные для железных автомобильных дорог | |

## ВЕДОМОСТЬ РАБОЧИХ ЧЕРТЕЖЕЙ ОСНОВНОГО КОМПЛЕКТА

| Лист | Наименование | Примечание |
|---|---|---|
| 1 | Общие данные | |
| 2 | Ситуационная схема | |
| 3 | План трассы М 1:5000 | |
| 4 | План парковки М 1:500 | |
| 5 | Продольный профиль | |
| 6 | Типовой поперечный профиль. Конструкция дорожной одежды | |
| 7 | Круглая железобетонная труба d-0.75 м. с нормальным входным звеном | |
| | на ПК2+16,00 | |
| 8 | Трубы водопропускные желзобетонные круглые с плоским опиранием d-1.5 м. | |
| | на основной проезжей части на ПК26+17,0 | |
| 9 | Труба водопропускная желзобетонная круглые с плоским опиранием d-1.5 м. | |
| | на основной проезжей части на ПК 26+17,0 | |
| 10 | Труба водопропускная железобетонная прямоугольная сеч. 4.0x2.5 м. | |
| | на основной проезжей части на ПК27+90,0 | |
| 11 | Схема обустройства дороги | |
| 12 | Схема ограждения мест производства работ | |
| 13 | Чертеж установки знаков и ограждений | |

## ОБЩИЕ УКАЗАНИЯ

Проект выполнен на основании задания на проектирование и запроектирован на на топоосновe, выполненной ТОО "EXPERTUSS" в 2024 году.

Проектом предусмотрен капитальный ремонт подъездной дороги к с.Майтобе протяженностью 7847 п.м.

Система координат - Условная.

Система высот - Балтийская.

При производстве земляных работ вызвать представителей владельцев инженерных сетей.

Настоящий проект соответствует требованиям экологических, санитарно-технических, противопожарных и других норм действующих на территориии Республики Казахстан и обеспечивает безопасную для жизни и здоровья людей эксплуатацию объекта.

Главный инженер проекта Дауенов А.

| | | | | | | | | |
|---|---|---|---|---|---|---|---|---|
| | | | | | | 026/2024-АД | | |
| | | | | | | «Капитальный ремонт подъездной автомобильной дороги к с.Майтобе Хромтауского района по технологии Underbold» | | |
| Изм. | Кол. | Лист | № док. | Подпись | Дата | | | |
| | | | | | | АВТОМОБИЛЬНАЯ ДОРОГА | Стадия | Лист | Листов |
| | | | | | | | РП | 1 | 13 |
| ГИП | | Дауенов | | | | | | | |
| Разработал | | Кузьменко | | | | Общие данные | ТОО "EXPERTUSS" | | |

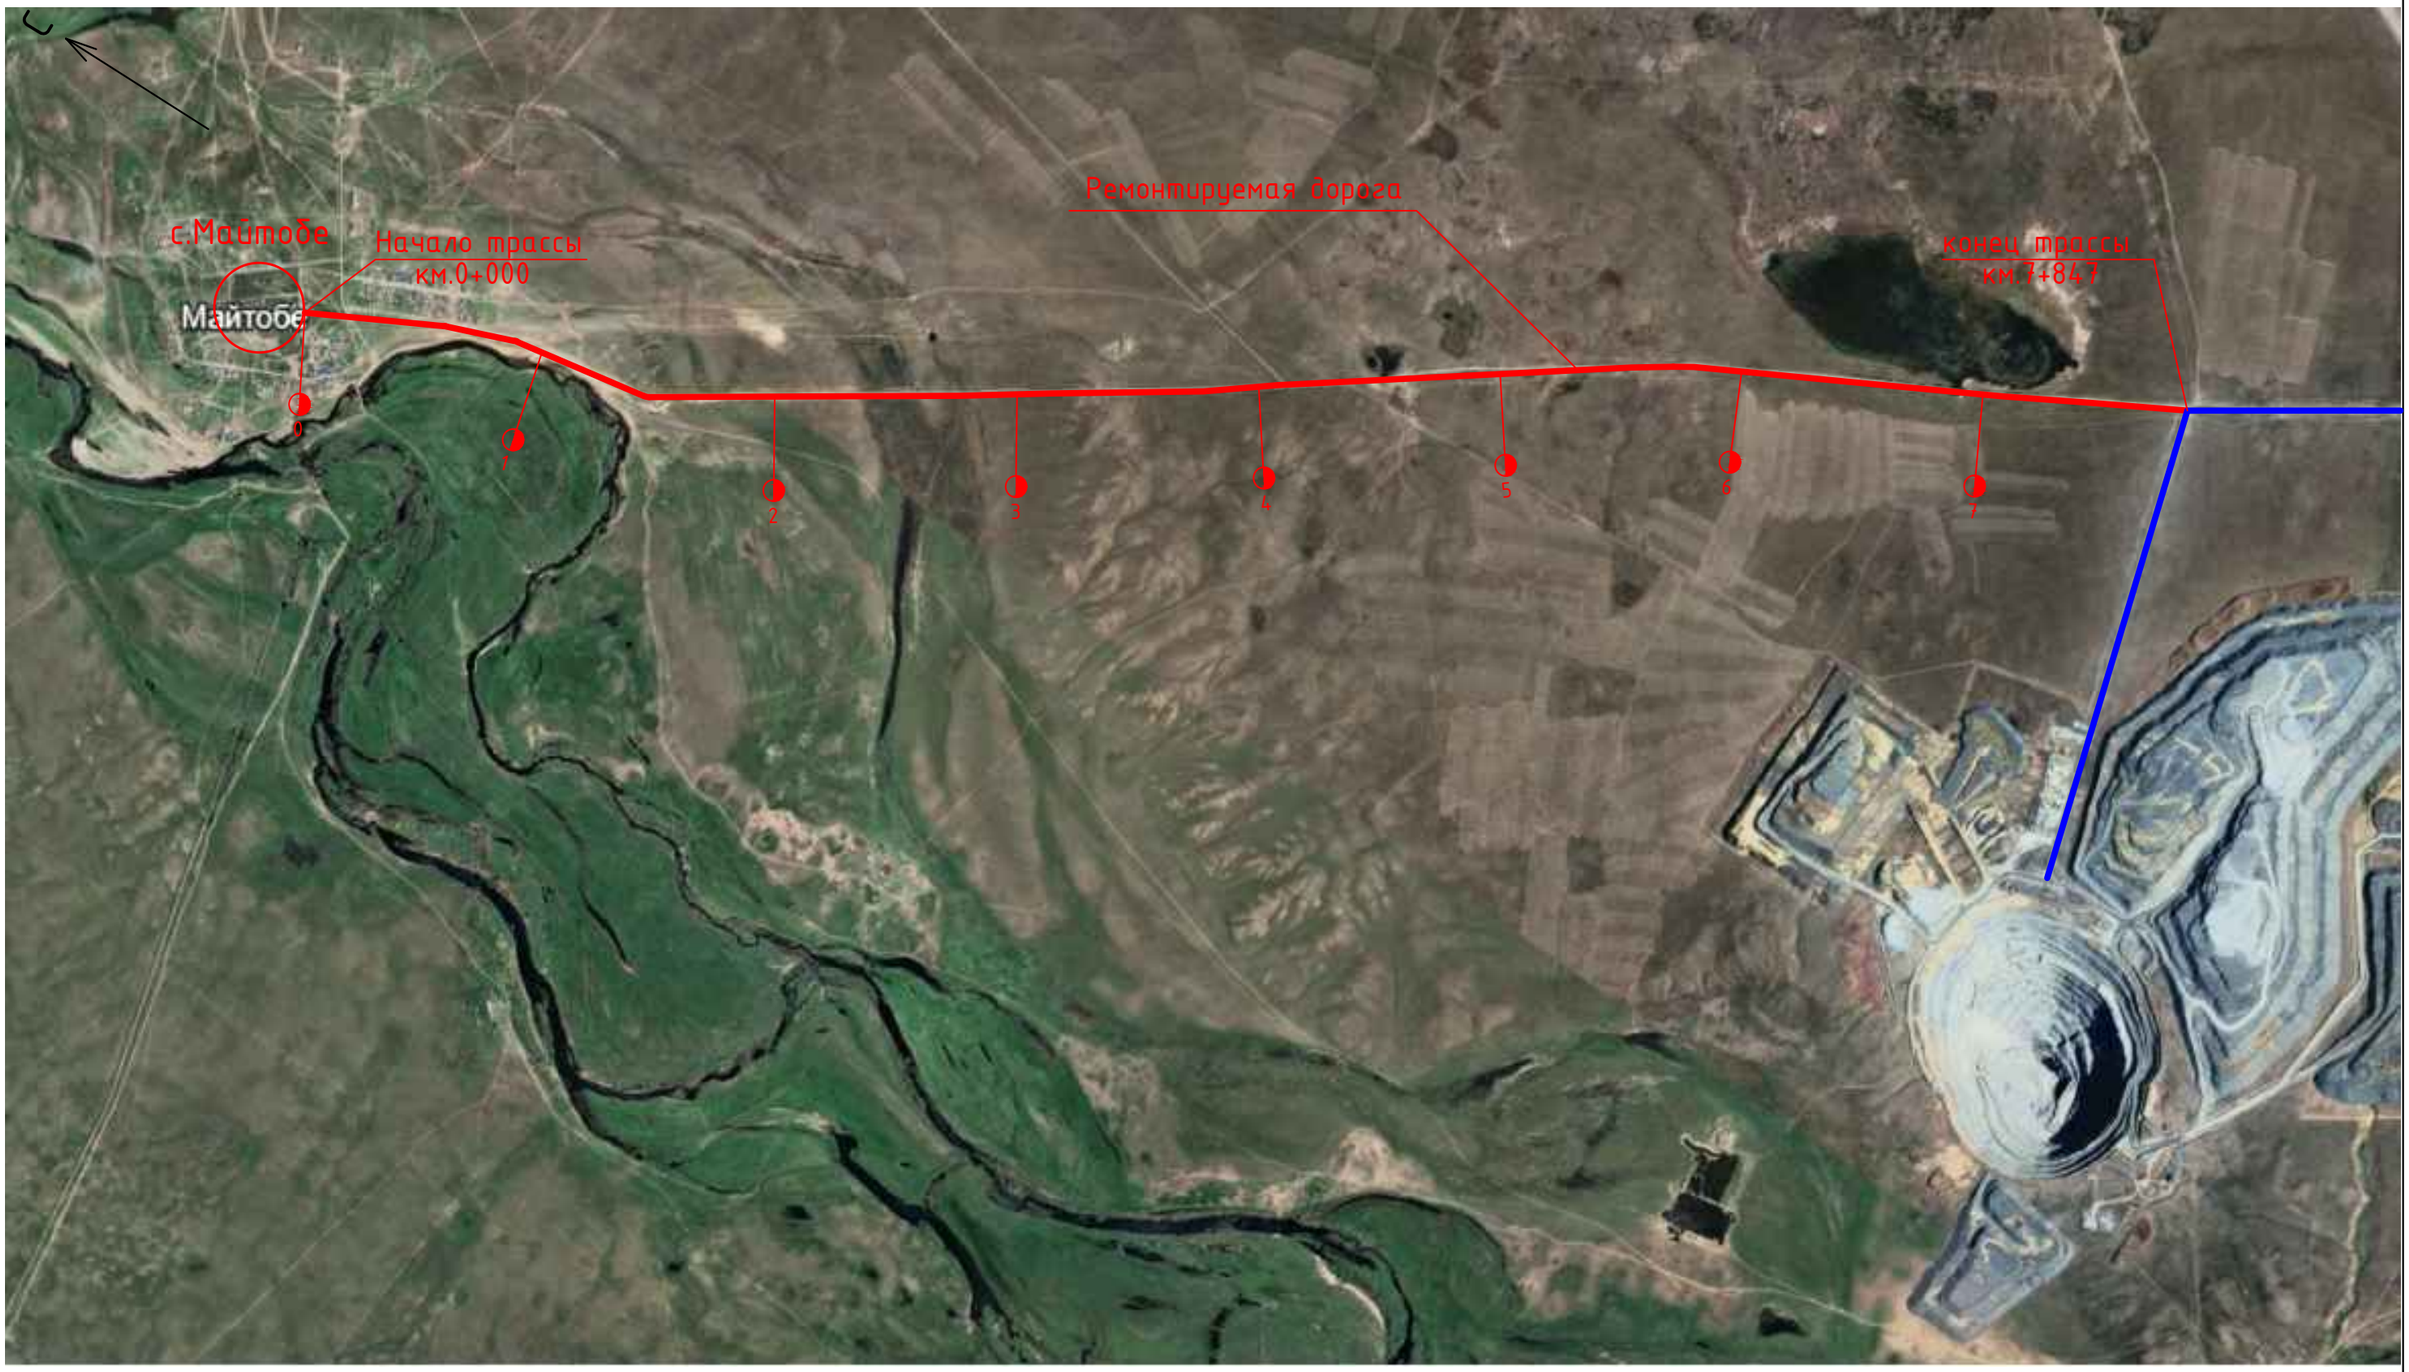


| | | | | | | | | |
|---|---|---|---|---|---|---|---|---|
| | | | | | | 026/2024-АД | | |
| | | | | | | «Капитальный ремонт подъездной автомобильной дороги к с.Майтобе Хромтауского района по технологии Underbold» | | |
| Изм. | Кол. | Лист | N док. | Подпись | Дата | | | |
| ГИП | | Дауенов | | | | АВТОМОБИЛЬНЫЕ ДОРОГИ | Стадия | Лист | Листов |
| Разраб. | | Кузьменко | | | | | РП | 2 | |
| | | | | | | Ситуационная схема | ТОО “EXPERTUSS” | | |

Формат А3

**Ведомость углов поворота, прямых и кривых**

Трасса: Дорога Майтобе
Описание:
Начальный ПК: 0+00.00
Конечный ПК: 78+46.71

| Точка | ложение вершины у | | | Величина угла поворота | | Радиус, м | Элементы кривой, м | | | | | | Положение переходных кривых | | | | | | | | Расстояние между | Длина прямой, м | Румб | Координаты, м | |
|---|---|---|---|---|---|---|---|---|---|---|---|---|---|---|---|---|---|---|---|---|---|---|---|---|---|
| | км | ПК | + | влево | вправо | | тангенс | тангенс | переходные кривые | | круговая | сектр | начало ПК | начало + | конец ПК | конец + | начало ПК | начало + | конец ПК | конец + | | | | X | Y |
| 1 | 2 | 3 | 4 | 5 | 6 | 7 | 8 | 9 | 10 | 11 | 12 | 13 | 14 | 15 | 16 | 17 | 18 | 19 | 20 | 21 | 22 | 23 | | | |
| НТ | 0 | 0 | 0 | | | | | | | | | | | | | | | | | | | | | 640899,56 | 5611191,52 |
| | | | | | | | | | | | | | | | | | | | | | 453,40 | 347,03 | ЮВ149° 18' 30.77" | | |
| ВУ 1 | 0 | 4 | 53,40 | | 293° 14' 21.82" | 1200,00 | 106,37 | 106,37 | 100,00 | 100,00 | 12,63 | 1,67 | 3 | 47,03 | 4 | 47,03 | 4 | 59,66 | 5 | 59,66 | | | | 641130,99 | 5610801,63 |
| | | | | | | | | | | | | | | | | | | | | | 170,02 | 19,15 | ЮВ143° 55' 51.05" | | |
| ВУ 2 | 0 | 6 | 23,32 | 298° 02' 04.20" | | 500,00 | 44,50 | 44,50 | 0,00 | 0,00 | 88,77 | 1,98 | | | | | | | | | | | | 641231,09 | 5610664,19 |
| | | | | | | | | | | | | | | | | | | | | | 358,66 | 188,77 | ЮВ154° 06' 13.14" | | |
| ВУ 3 | 0 | 9 | 81,74 | 324° 12' 18.22" | | 500,00 | 125,38 | 125,38 | 110,00 | 110,00 | 29,61 | 5,93 | 8 | 56,36 | 9 | 66,36 | 9 | 95,97 | 11 | 5,97 | | | | 641387,73 | 5610341,55 |
| | | | | | | | | | | | | | | | | | | | | | 505,03 | 312,11 | ЮВ170° 06' 05.08" | | |
| ВУ 4 | 1 | 14 | 85,62 | | 312° 15' 06.35" | 150,00 | 67,54 | 67,54 | 60,00 | 60,00 | 13,18 | 5,60 | 14 | 18,08 | 14 | 78,08 | 14 | 91,26 | 15 | 51,26 | | | | 641474,55 | 5609844,04 |
| | | | | | | | | | | | | | | | | | | | | | 735,14 | 640,10 | ЮВ142° 09' 01.27" | | |
| ВУ 5 | 2 | 22 | 18,85 | 284° 36' 56.76" | | 10000,00 | 27,49 | 27,49 | 0,00 | 0,00 | 54,99 | 0,04 | | | | | | | | | | | | 641925,62 | 5609263,56 |
| | | | | | | | | | | | | | | | | | | | | | 483,48 | 380,81 | ЮВ142° 27' 55.49" | | |
| ВУ 6 | 2 | 27 | 2,34 | | 284° 04' 09.81" | 10000,00 | 75,18 | 75,18 | 0,00 | 0,00 | 150,35 | 0,28 | | | | | | | | | | | | 642220,18 | 5608880,16 |
| | | | | | | | | | | | | | | | | | | | | | 373,85 | 244,00 | ЮВ141° 36' 14.31" | | |
| ВУ 7 | 3 | 30 | 76,18 | 285° 17' 45.17" | | 3000,00 | 54,67 | 54,67 | 0,00 | 0,00 | 109,32 | 0,50 | | | | | | | | | | | | 642452,38 | 5608587,16 |
| | | | | | | | | | | | | | | | | | | | | | 242,52 | 149,15 | ЮВ143° 41' 30.85" | | |
| ВУ 8 | 3 | 33 | 18,70 | | 285° 54' 19.43" | 3000,00 | 38,71 | 38,71 | 0,00 | 0,00 | 77,41 | 0,25 | | | | | | | | | | | | 642595,98 | 5608391,72 |
| | | | | | | | | | | | | | | | | | | | | | 240,25 | 178,86 | ЮВ142° 12' 48.57" | | |
| ВУ 9 | 3 | 35 | 58,94 | | 283° 54' 26.28" | 5000,00 | 22,68 | 22,68 | 0,00 | 0,00 | 45,35 | 0,05 | | | | | | | | | | | | 642743,19 | 5608201,86 |
| | | | | | | | | | | | | | | | | | | | | | 379,34 | 342,80 | ЮВ141° 41' 37.71" | | |
| ВУ 10 | 3 | 39 | 38,28 | | 283° 13' 43.37" | 10000,00 | 13,87 | 13,87 | 0,00 | 0,00 | 27,73 | 0,01 | | | | | | | | | | | | 642978,32 | 5607904,19 |
| | | | | | | | | | | | | | | | | | | | | | 305,99 | 206,97 | ЮВ141° 32' 05.66" | | |
| ВУ 11 | 4 | 42 | 44,27 | | 279° 49' 04.36" | 3000,00 | 85,16 | 85,16 | 0,00 | 0,00 | 170,27 | 1,21 | | | | | | | | | | | | 643168,66 | 5607664,60 |
| | | | | | | | | | | | | | | | | | | | | | 318,78 | 208,91 | ЮВ138° 16' 58.71" | | |
| ВУ 12 | 4 | 45 | 63,00 | | 270° 54' 23.92" | 500,00 | 24,71 | 24,71 | 0,00 | 0,00 | 49,39 | 0,61 | | | | | | | | | | | | 643380,79 | 5607426,65 |
| | | | | | | | | | | | | | | | | | | | | | 81,02 | 39,46 | ЮВ132° 37' 25.22" | | |
| ВУ 13 | 4 | 46 | 43,98 | 269° 06' 28.07" | | 500,00 | 16,85 | 16,85 | 0,00 | 0,00 | 33,69 | 0,28 | | | | | | | | | | | | 643440,41 | 5607371,79 |
| | | | | | | | | | | | | | | | | | | | | | 211,18 | 85,69 | ЮВ136° 29' 02.86" | | |
| ВУ 14 | 4 | 48 | 55,15 | 278° 53' 28.92" | | 2100,00 | 108,64 | 108,64 | 0,00 | 0,00 | 217,09 | 2,81 | | | | | | | | | | | | 643585,82 | 5607218,64 |
| | | | | | | | | | | | | | | | | | | | | | 440,95 | 307,28 | ЮВ142° 24' 26.06" | | |
| ВУ 15 | 5 | 52 | 95,91 | | 284° 31' 39.43" | 10000,00 | 25,03 | 25,03 | 0,00 | 0,00 | 50,07 | 0,03 | | | | | | | | | | | | 643854,82 | 5606869,24 |
| | | | | | | | | | | | | | | | | | | | | | 515,87 | 375,11 | ЮВ142° 07' 13.37" | | |
| ВУ 16 | 5 | 58 | 11,78 | 290° 32' 58.14" | | 2100,00 | 115,73 | 115,73 | 0,00 | 0,00 | 231,23 | 3,19 | | | | | | | | | | | | 644171,57 | 5606462,06 |
| | | | | | | | | | | | | | | | | | | | | | 666,26 | 512,22 | ЮВ148° 25' 44.77" | | |
| ВУ 17 | 6 | 64 | 77,81 | 297° 44' 10.95" | | 5000,00 | 38,32 | 38,32 | 0,00 | 0,00 | 76,63 | 0,15 | | | | | | | | | | | | 644520,40 | 5605894,41 |
| | | | | | | | | | | | | | | | | | | | | | 544,96 | 411,77 | ЮВ149° 18' 26.18" | | |
| ВУ 18 | 7 | 70 | 22,77 | | 296° 26' 26.41" | 5000,00 | 94,86 | 94,86 | 0,00 | 0,00 | 189,71 | 0,90 | | | | | | | | | | | | 644798,56 | 5605425,79 |
| | | | | | | | | | | | | | | | | | | | | | 823,96 | 729,10 | ЮВ147° 08' 00.23" | | |
| КТ | 7 | 78 | 46,71 | | | | | | | | | | | | | | | | | | | | | 645245,71 | 5604733,72 |

| Изм. | Кол. | Лист | N док. | Подпись | Дата | 026/2024-АД | | | |
|---|---|---|---|---|---|---|---|---|---|
| | | | | | | «Капитальный ремонт подъездной автомобильной дороги к с.Майтобе Хромтауского района по технологии Underbold» | | | |
| ГИП | | Дауенов | | | | АВТОМОБИЛЬНЫЕ ДОРОГИ | Стадия | Лист | Листов |
| Разраб. | | Кузьменко | | | | | РП | 3 | |
| | | | | | | План трассы М 1:500 | ТОО "EXPERTUSS" | | |

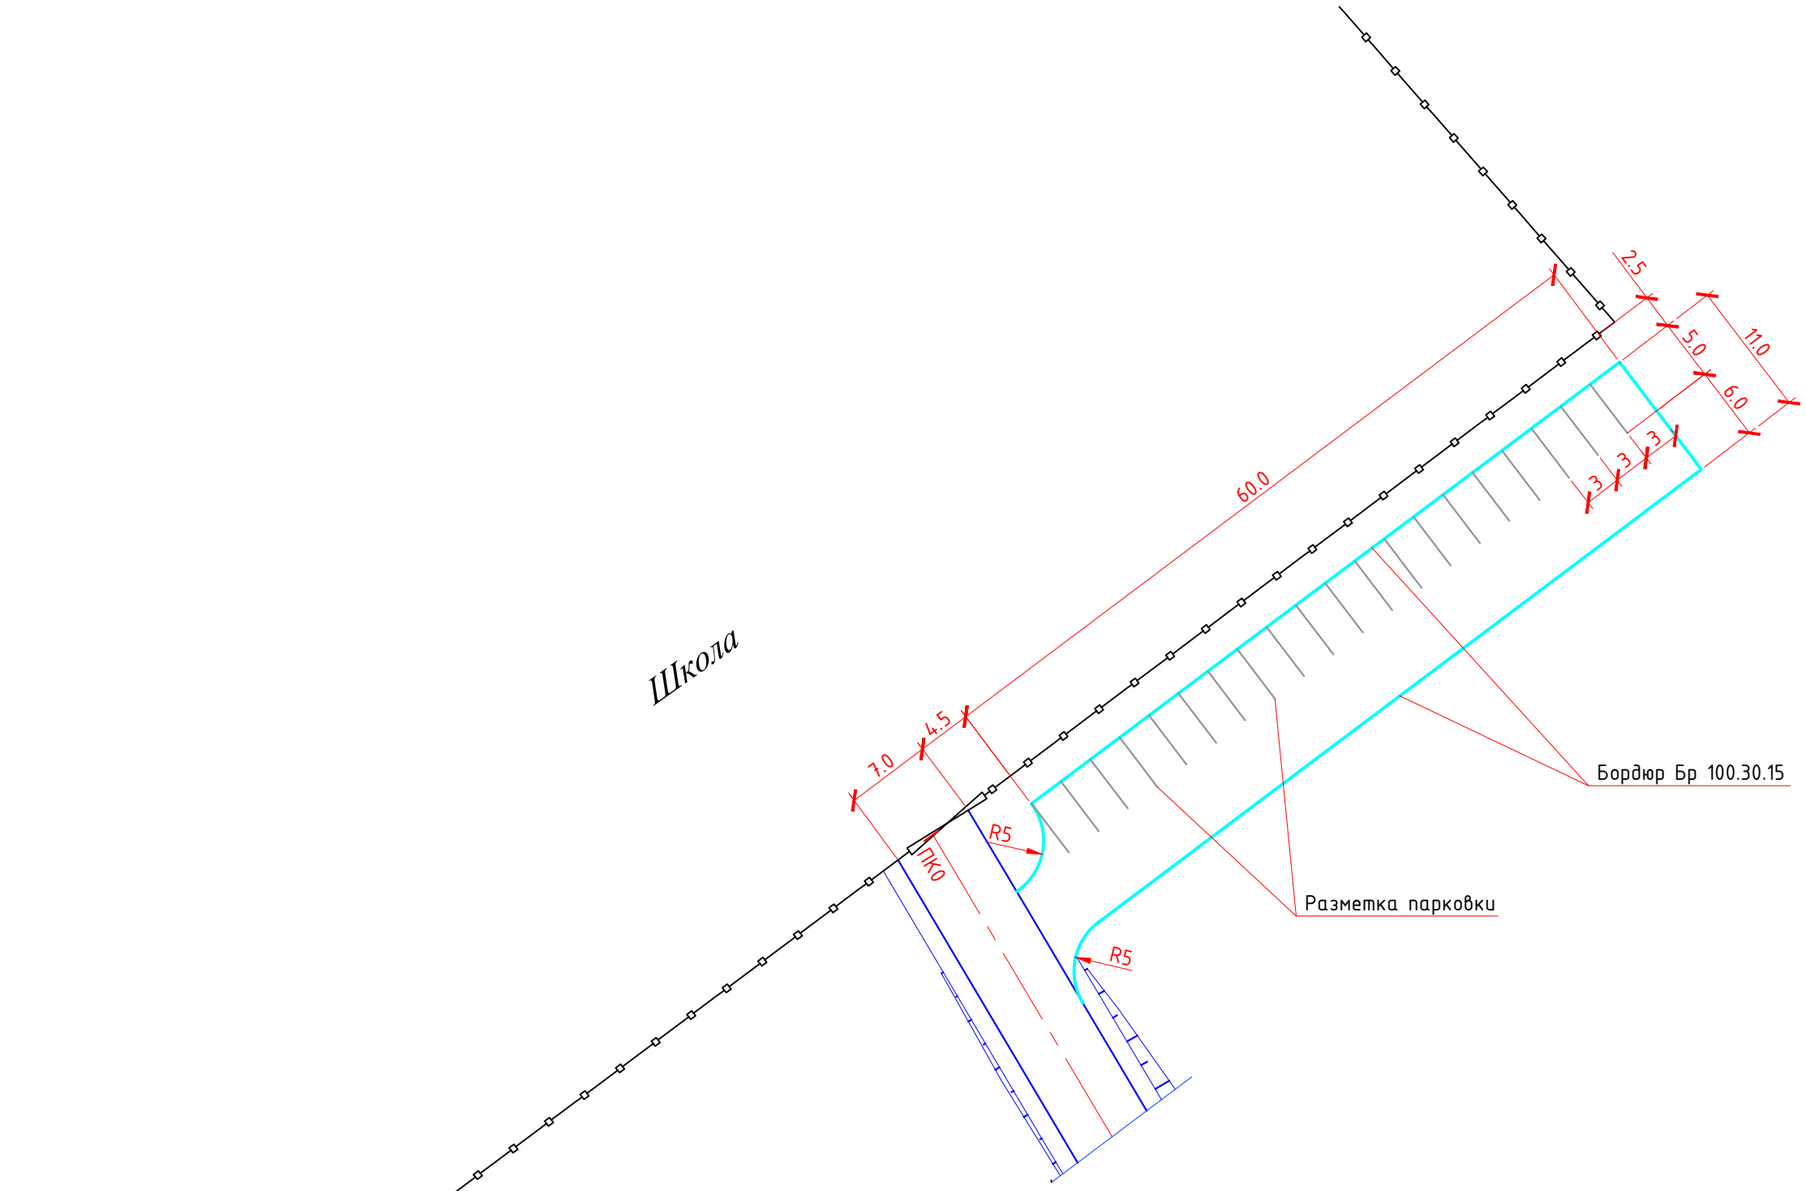


| | | | | | | | | |
|---|---|---|---|---|---|---|---|---|
| | | | | | | 026/2024-АД | | |
| | | | | | | «Капитальный ремонт подъездной автомобильной дороги к с.Майтобе Хромтауского района по технологии Underbold» | | |
| Изм. | Кол. | Лист | N док. | Подпись | Дата | | | |
| ГИП | | Дауенов | | | | АВТОМОБИЛЬНЫЕ ДОРОГИ | Стадия | Лист | Листов |
| Разраб. | | Кузьменко | | | | | РП | 4 | |
| | | | | | | План парковки М 1:500 | ТОО "EXPERTUSS" | | |

Формат А3

| Изм. | Кол. | Лист | N док. | Подпись | Дата |
|---|---|---|---|---|---|
| ГИП | | Дауенов | | | |
| Разраб. | | Кузьменко | | | |

026/2024-АД

«Капитальный ремонт подъездной автомобильной дороги к с.Майтобе Хромтауского района по технологии Underbold»

АВТОМОБИЛЬНЫЕ ДОРОГИ

| Стадия | Лист | Листов |
|---|---|---|
| РП | 5 | |

Продольный профиль

ТОО "EXPERTUSS"

# ТИПОВОЙ ПОПЕРЕЧНЫЙ ПРОФИЛЬ

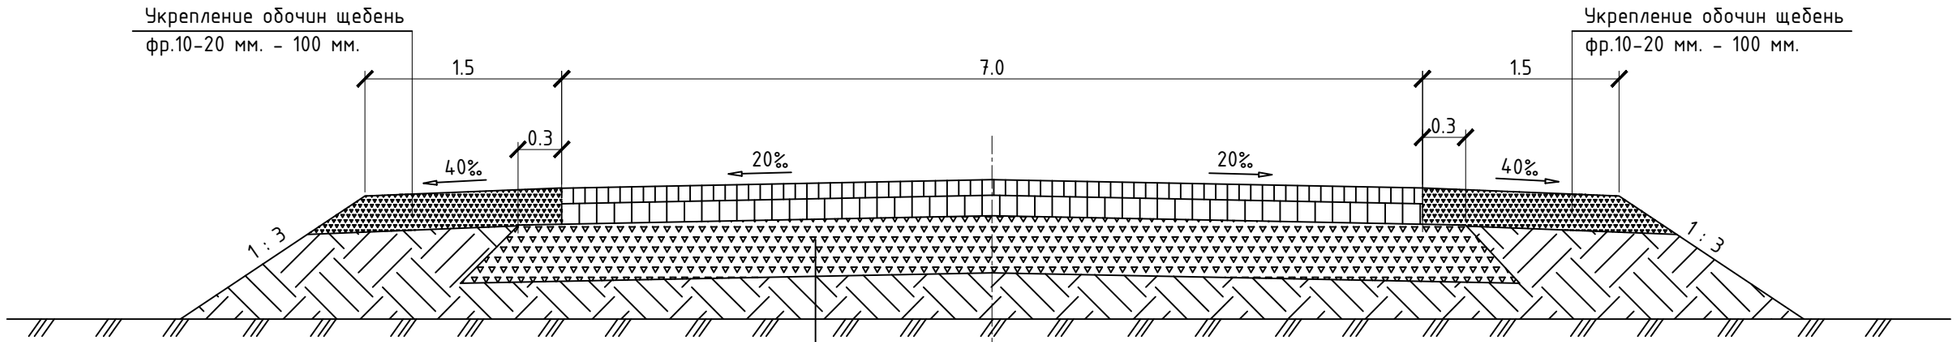


## КОНСТРУКЦИЯ ДОРОЖНОЙ ОДЕЖДЫ НА ОСНОВНОЙ ПРОЕЗЖЕЙ ЧАСТИ ТИП 1

1. Горячий мелкозернистый плотный асфальтобетон, тип Б, марки II по СТ РК 1225-2019 - 40 мм.
2. Горячий крупнозернистый пористый асфальтобетон, марки II по СТ РК 1225-2019 - 60 мм.
3. Ресайклирование существующего щебеночного покрытия на глубину 250 мм.
4. Существующее земполотно

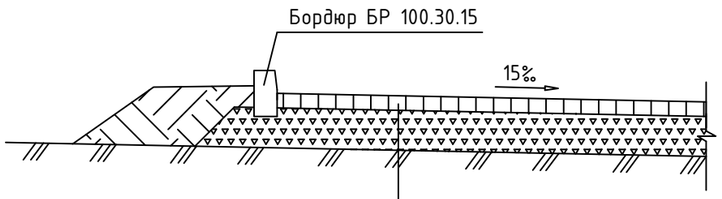


## КОНСТРУКЦИЯ ДОРОЖНОЙ ОДЕЖДЫ НА ПАРКОВКЕ ТИП 2

1. Горячий мелкозернистый плотный асфальтобетон, тип Б, марки II по СТ РК 1225-2019 - 50 мм.
2. Фракционный щебень по СТ РК 1284-2004 - 150 мм
3. Существующее земполотно

| | | | | | | | | |
|---|---|---|---|---|---|---|---|---|
| | | | | | | 026/2024-АД | | |
| | | | | | | «Капитальный ремонт подъездной автомобильной дороги к с.Майтобе Хромтауского района по технологии Underbold» | | |
| Изм. | Кол. | Лист | N док. | Подпись | Дата | | | |
| ГИП | | Дауенов | | | | АВТОМОБИЛЬНЫЕ ДОРОГИ | Стадия | Лист | Листов |
| Разраб. | | Кузьменко | | | | | РП | 6 | |
| | | | | | | Типовой поперечный профиль. Конструкция дорожной одежды | ТОО "EXPERTUSS" | | |

Формат А3

## Продольный разрез по оси трубы

Входной оголовок

Выходной оголовок

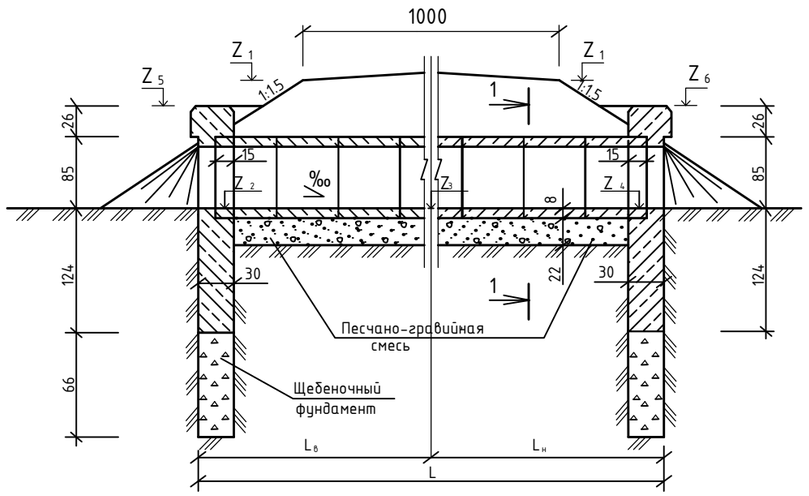


## Фасад оголовка

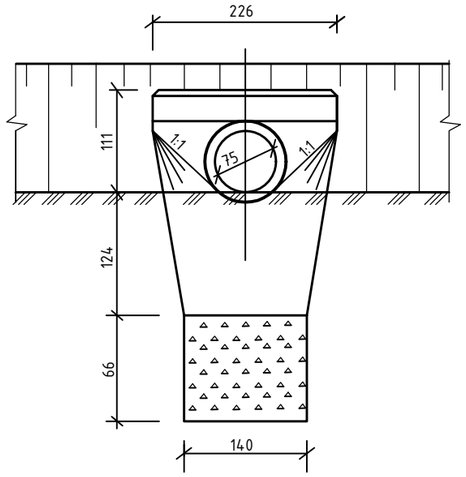


## Сечение 1 - 1

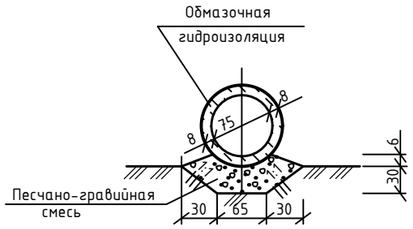


## План

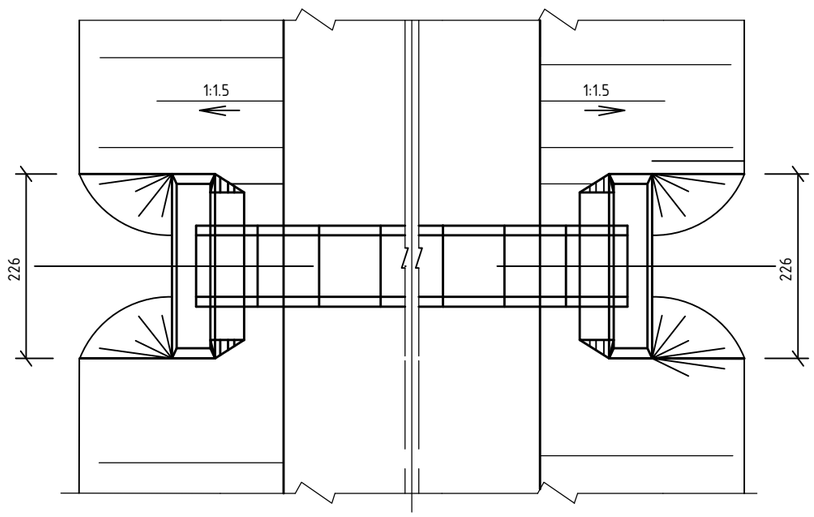


## Примечания:

1. Гидроизоляция выполняется из двух слоев битумной мастики. Стыки заполняются с обеих сторон паклей или подобным ей материалом и покрываются битумной мастикой и оклеечной лентой шириной 24 см.
2. Обратная засыпка труб выполняется послойно толщиной не более 15 см, равномерно с обеих сторон из отборного материала с уплотнением пневмотрамбовками.
3. Все размеры даны в сантиметрах.
4. Звенья водопропускных труб изготавливаются под нагрузки А14, НК-120, НК-180
5. Все элементы труб и укрепления новые

| Изм. | Кол. | Лист | N док. | Подпись | Дата | 026/2024-АД | | |
|---|---|---|---|---|---|---|---|---|
| | | | | | | «Капитальный ремонт подъездной автомобильной дороги к с.Майтобе Хромтауского района по технологии Underbold» | | |
| ГИП | | Дауенов | | | | АВТОМОБИЛЬНЫЕ ДОРОГИ | Стадия: РП | Лист: 7 | Листов: |
| Разработал | | Кузьменко | | | | | | | |
| | | | | | | Круглая железобетонная труба d-0.75 м. с нормальным входным звеном на ПК2+16,00 | ТОО "EXPERTUSS" | | |

Взамен инв.№

Подпись и дата

Инв.№ подл.

формат А3

## Продольный разрез по оси трубы

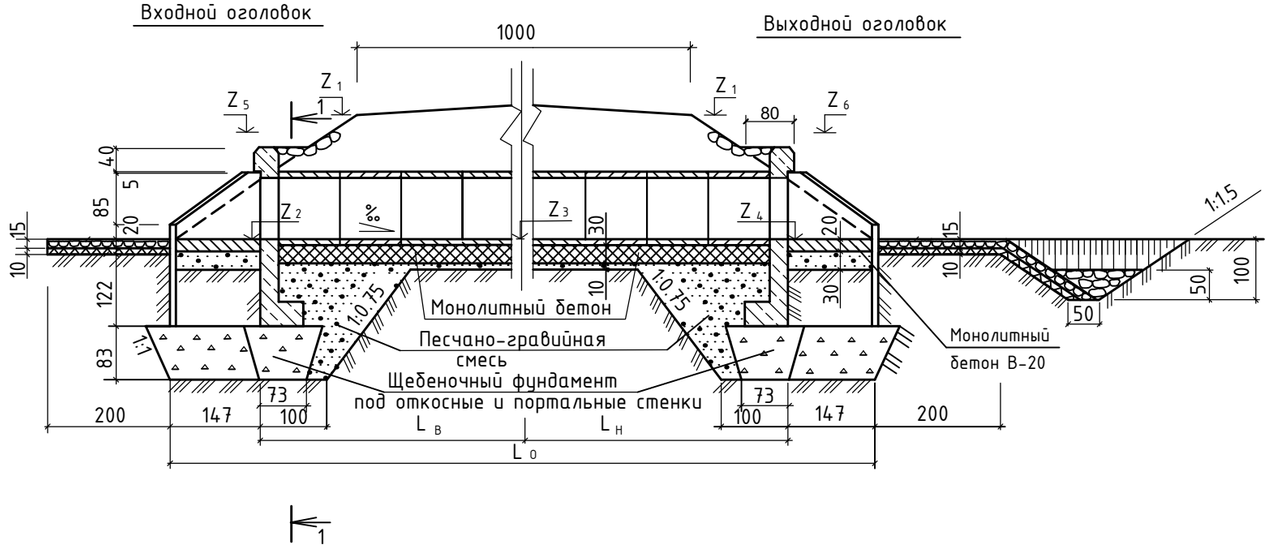


## Фасад входного оголовка

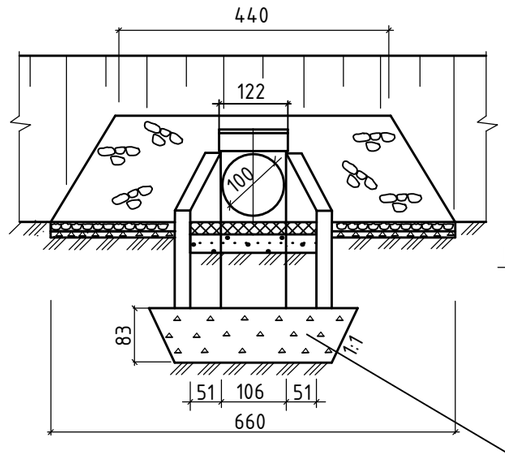


## Сечение 1 - 1

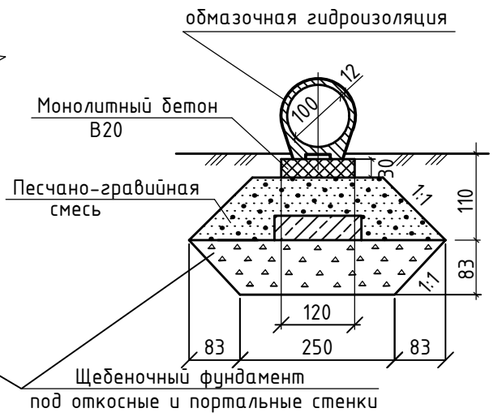


## План

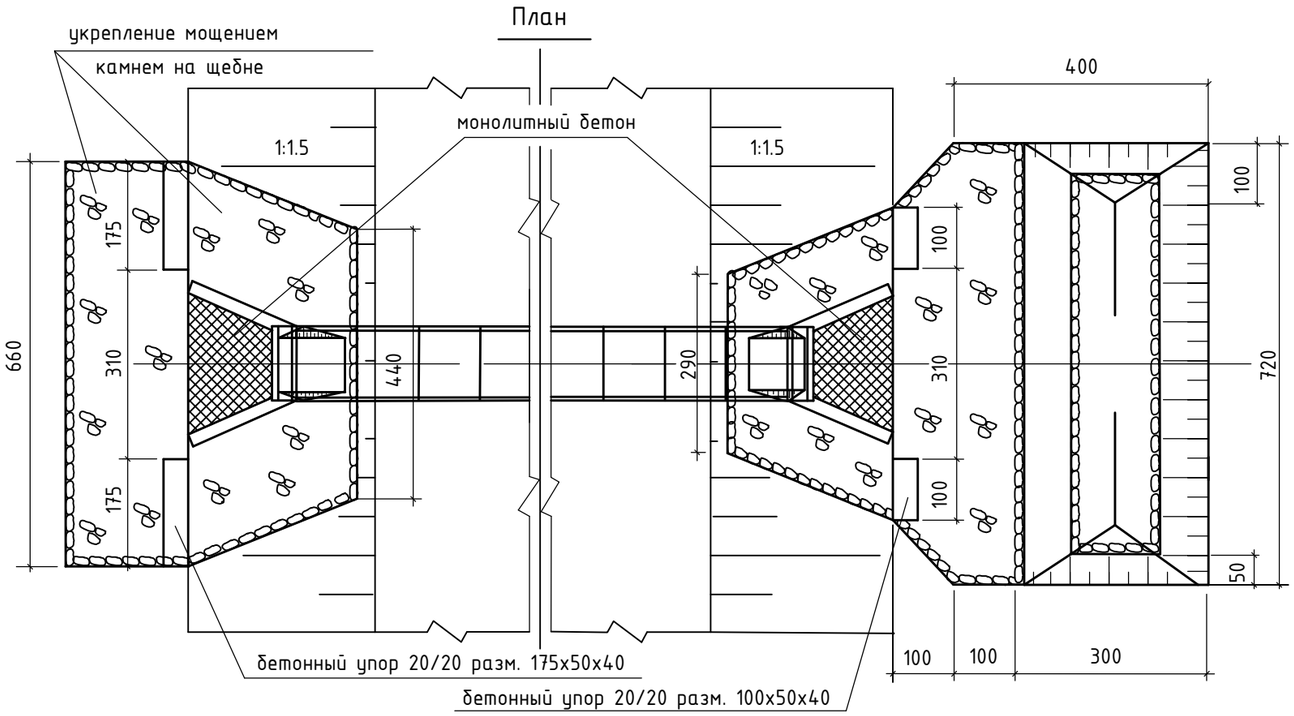


### Примечание:

1. Гидроизоляция выполняется из двух слоев битумной мастики. Стыки заполняются с обеих сторон паклей или подобным ей материалом и покрываются битумной мастикой и оклеечной лентой шириной 24 см.
2. Обратная засыпка труб выполняется послойно толщиной не более 15 см, равномерно с обеих сторон из отборного материала с уплотнением согласно спецификации.
3. Все размеры даны в сантиметрах.
4. Звенья водопропускных труб изготавливаются под нагрузки А14, НК-120, НК-180
5. Чертежи смотреть совместно с ведомостью искусственых сооружений и ведомостью объемов работ

| Изм. | Кол. | Лист | № док. | Подпись | Дата | 026/2024-АД | | |
|---|---|---|---|---|---|---|---|---|
| | | | | | | «Капитальный ремонт подъездной автомобильной дороги к с.Майтобе Хромтауского района по технологии Underbold» | | |
| ГИП | | Дауенов | | | | АВТОМОБИЛЬНЫЕ ДОРОГИ | Стадия: РП | Лист: 8 |
| Разработал | | Кузьменко | | | | Трубы водопропускные желзобетонные круглые с плоским опиранием d-1.0 м. на основной проезжей части на ПК45+36,00; ПК53+05; ПК68+92; | ТОО "EXPERTUSS" | |

Взамен инв.№ | Подпись и дата | Инв.№ подл.

## Продольный разрез по оси трубы

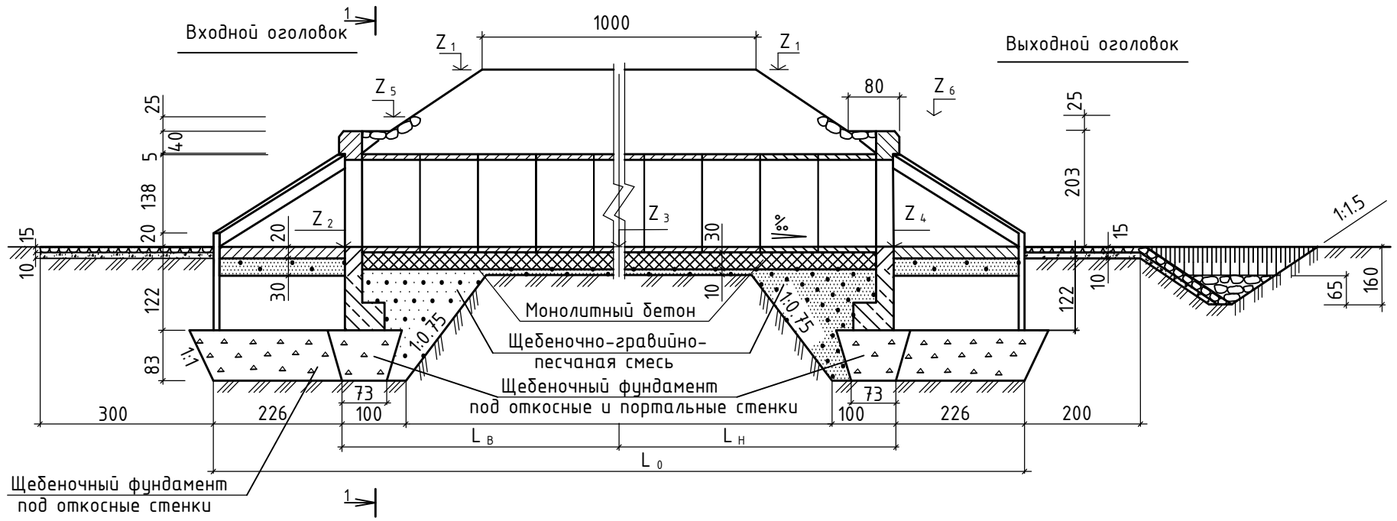


## Фасад входного оголовка

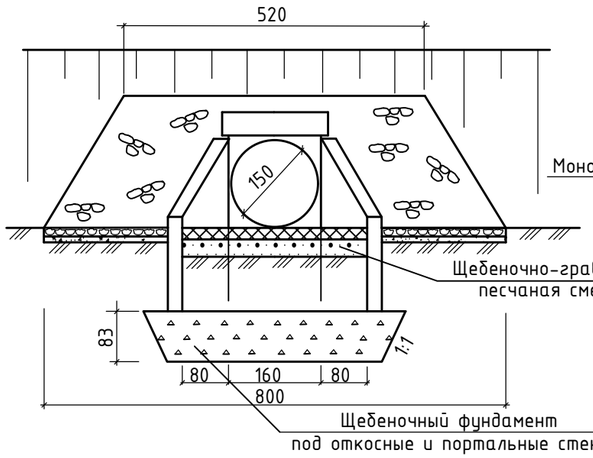


## Сечение 1-1

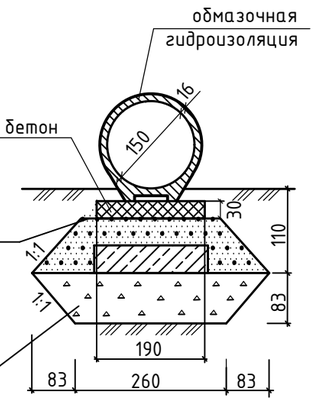


## План

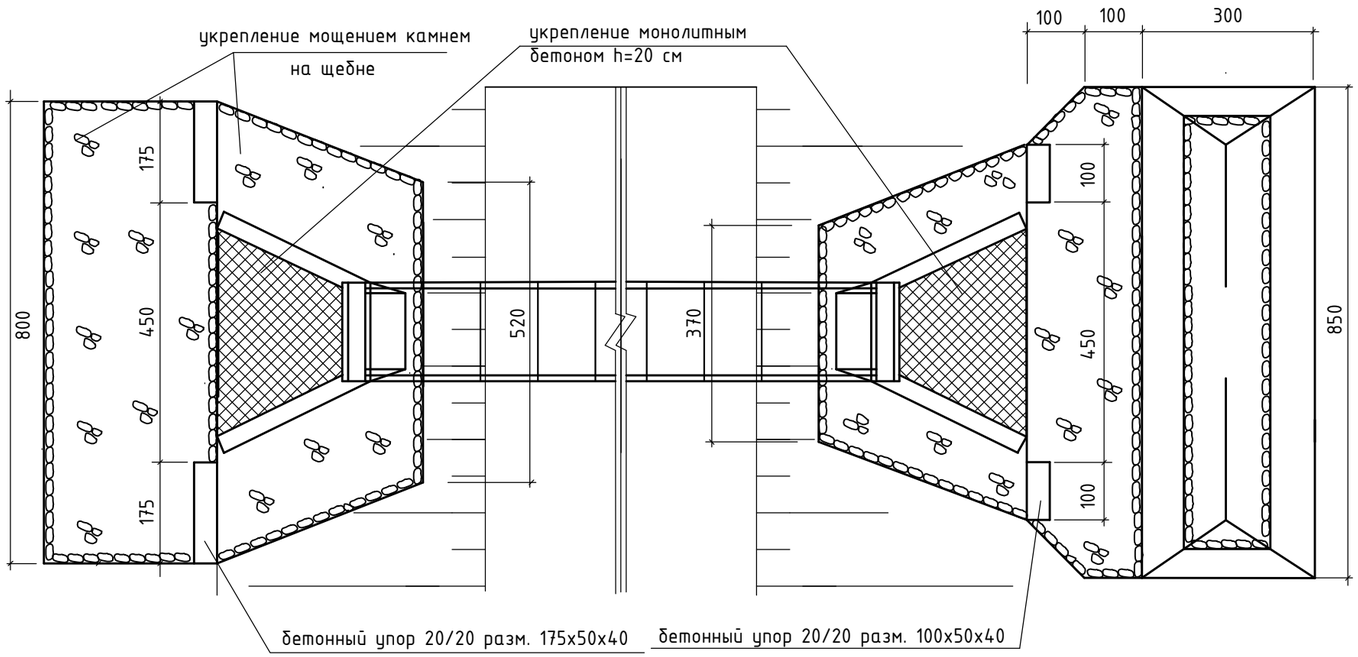


### Примечание:

1. Гидроизоляция выполняется из двух слоев битумной мастики. Стыки заполняются с обеих сторон паклей или подобным ей материалом и покрываются битумной мастикой и оклеечной лентой шириной 24 см.
2. Обратная засыпка труб выполняется послойно толщиной не более 15 см, равномерно с обеих сторон из отборного материала с уплотнением согласно спецификации.
3. Все размеры даны в сантиметрах.
4. Звенья водопропускных труб изготавливаются под нагрузки А14, НК-120, НК-180
5. Чертежи смотреть совместно с ведомостью искусственых сооружений и ведомостью объемов работ

| Изм. | Кол. | Лист | № док. | Подпись | Дата | 026/2024-АД | | | |
|---|---|---|---|---|---|---|---|---|---|
| | | | | | | «Капитальный ремонт подъездной автомобильной дороги к с.Майтобе Хроматуского района по технологии Underbold» | | | |
| ГИП | | Дауенов | | | | АВТОМОБИЛЬНЫЕ ДОРОГИ | Стадия | Лист | Листов |
| Разработал | | Кузьменко | | | | | РП | 9 | |
| | | | | | | Труба водопропускная железобетонная круглые с плоским опиранием d-1.5 м. на основной проезжей части на ПК 26+17,0 | ТОО "EXPERTUSS" | | |

Взамен инв.№

Подпись и дата

Инв.№ подл.

## Продольный разрез по оси трубы

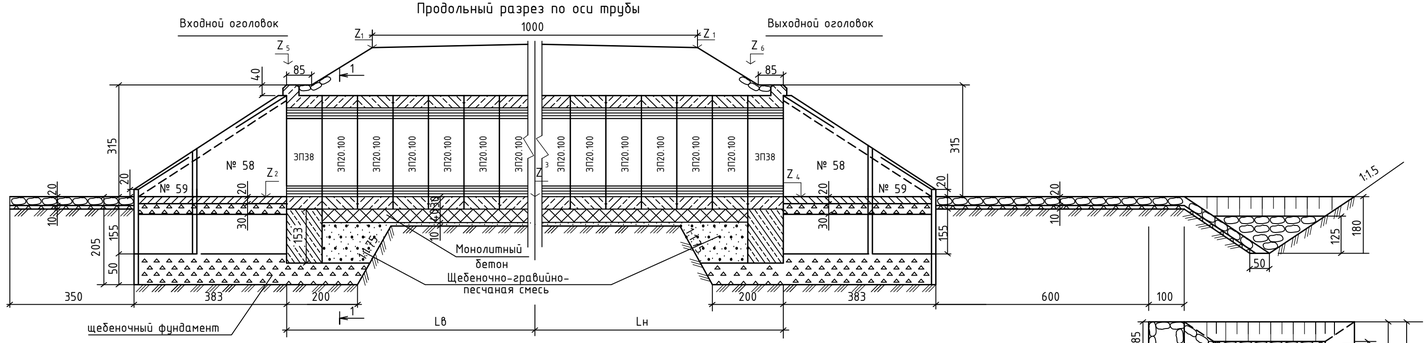


## Фасад выходного оголовка

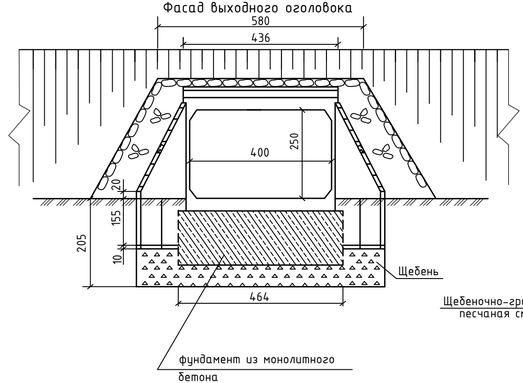


## 1-1

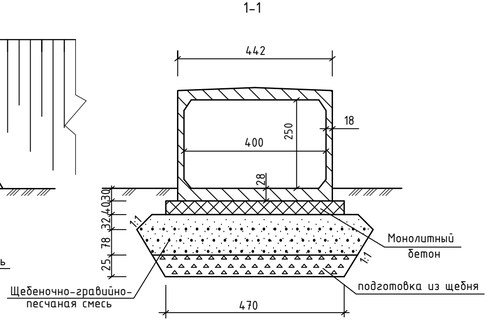


## План

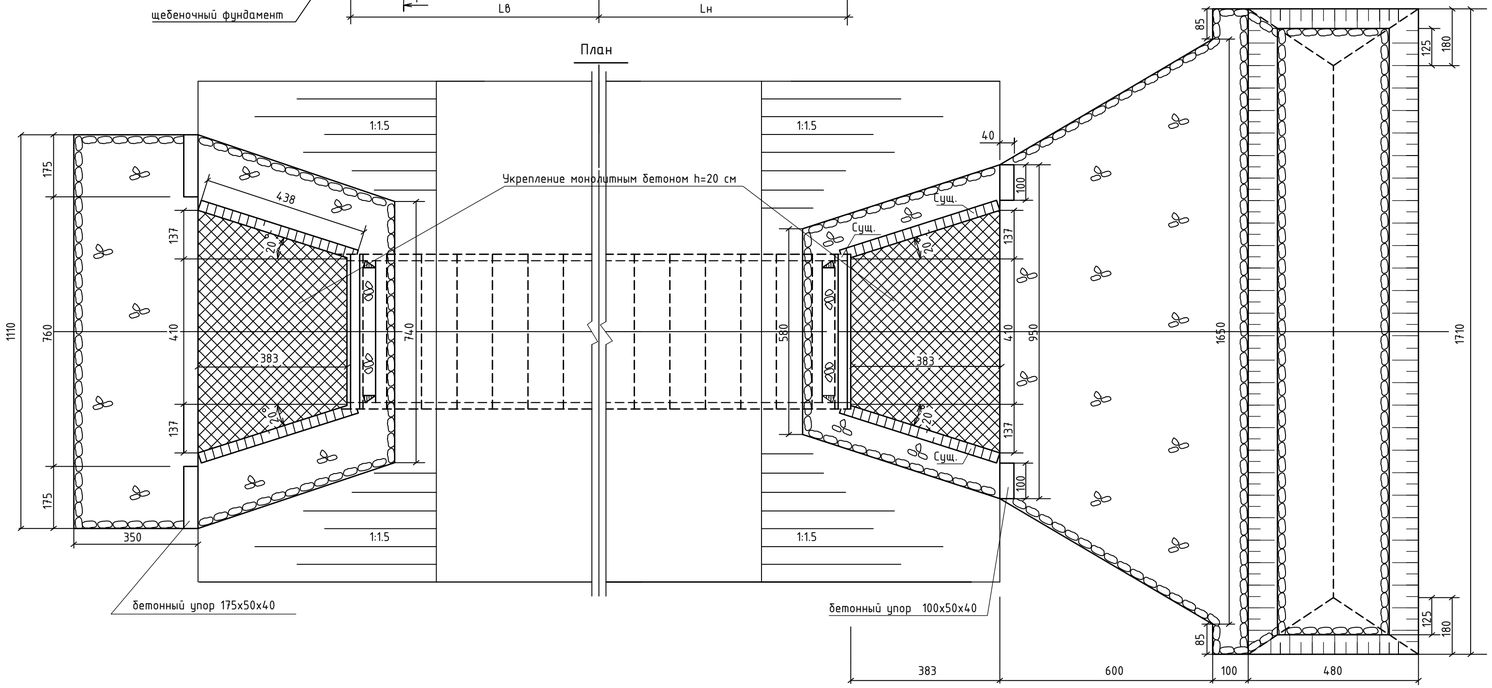


## Примечания:

1. Гидроизоляция выполняется из двух слоев битумной мастики. Стыки заполняются с обеих сторон паклей или подобным ей материалом и покрываются битумной мастикой и оклеечной лентой шириной 24 см.
2. Обратная засыпка труб выполняется послойно толщиной не более 15 см, равномерно с обеих сторон из отборного материала с уплотнением .
3. Все размеры даны в сантиметрах.
4. Звенья водопропускных труб изготавливаются под нагрузки А14, НК-120, НК-180
5. Чертежи смотреть совместно с ведомостью искусственых сооружений и ведомостью объемов работ

| | | | | | | | |
|---|---|---|---|---|---|---|---|
| | | | | | | 026/2024-АД | |
| | | | | | | «Капитальный ремонт подъездной автомобильной дороги к с.Маймобе Хромтауского района по технологии Underbold» | |
| Изм. | Кол. | Лист | № док | Подпись | Дата | | |
| ГИП | | Даценов | | | | АВТОМОБИЛЬНЫЕ ДОРОГИ | Стадия: РП; Лист: 10; Листов: |
| Разработал | | Кузьменко | | | | Труба водопропускная железобетонная прямоугольная сеч. 4.0x2.5 м. на основной проезжей части на ПК27+90,0 | ТОО "EXPERTUSS" |

Взамен инв.№ | Подпись и дата | Инв.№ подл.

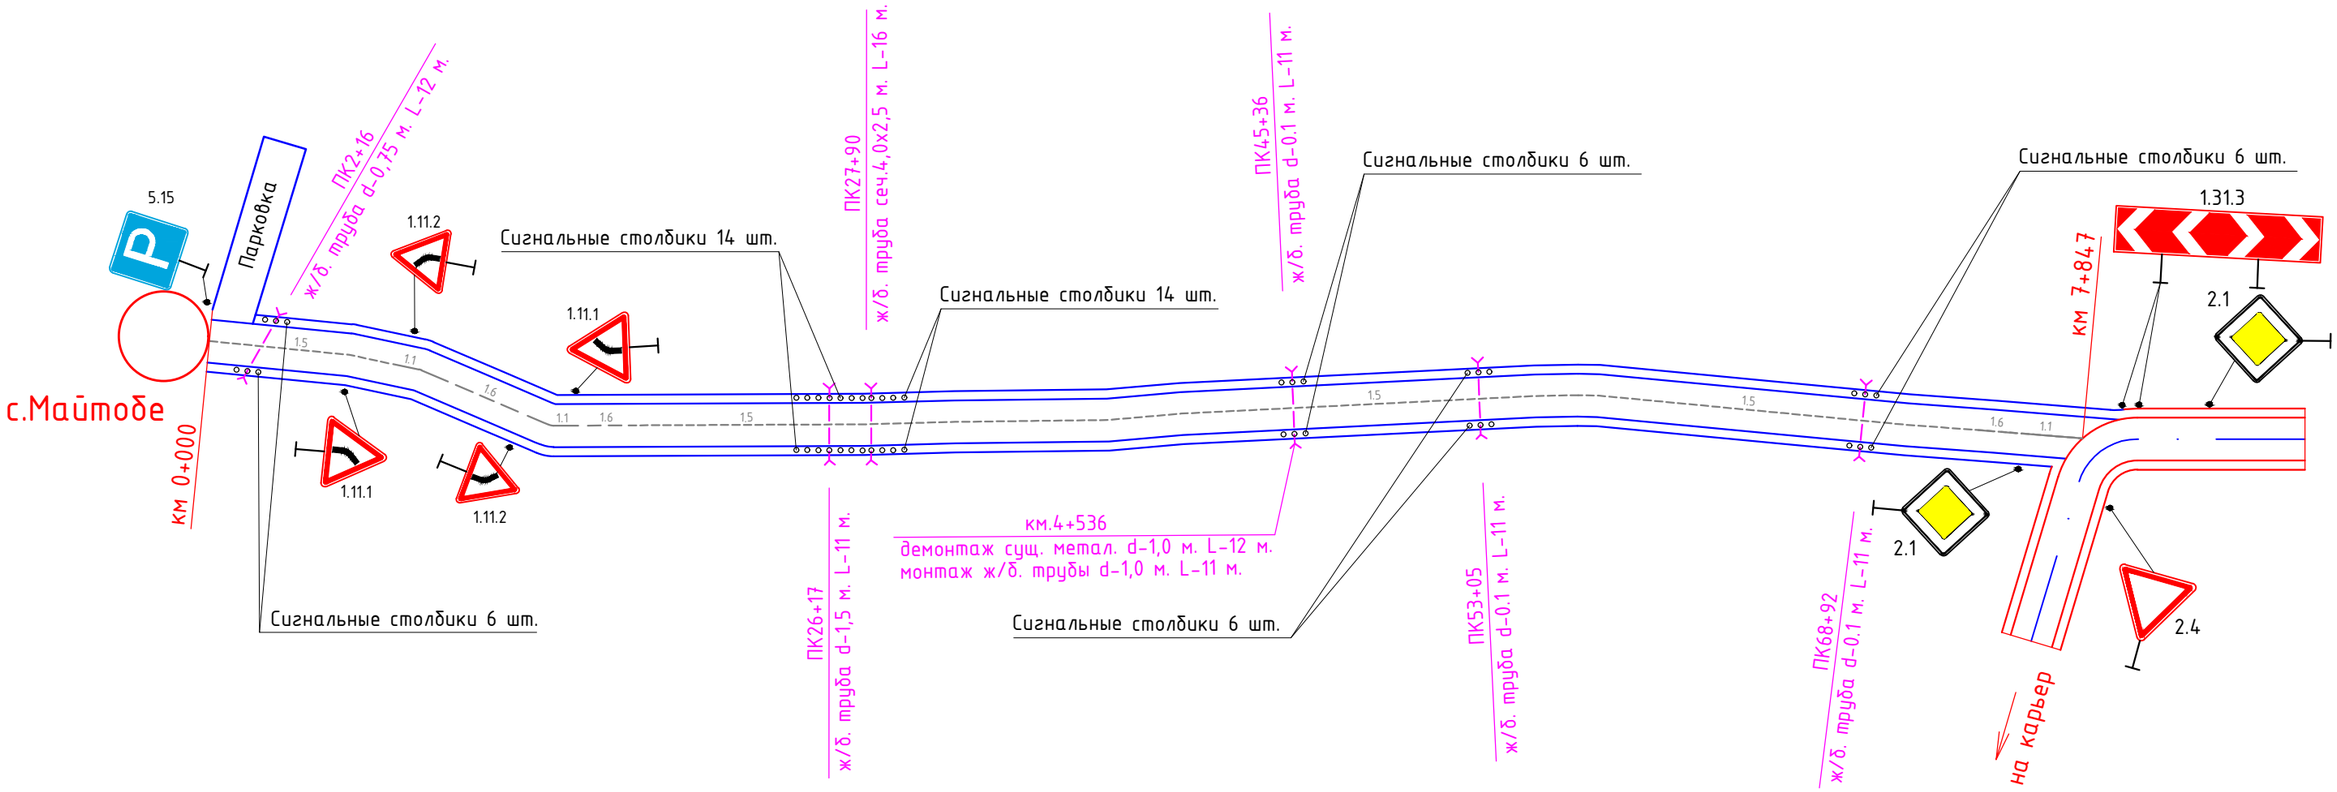


| | | | | | | | | |
|---|---|---|---|---|---|---|---|---|
| | | | | | | 026/2024-АД | | |
| | | | | | | «Капитальный ремонт подъездной автомобильной дороги к с.Майтобе Хромтауского района по технологии Underbold» | | |
| Изм. | Кол. | Лист | N док. | Подпись | Дата | | | |
| ГИП | | Дауенов | | | | АВТОМОБИЛЬНЫЕ ДОРОГИ | Стадия | Лист | Листов |
| Разраб. | | Кузьменко | | | | | РП | 11 | |
| | | | | | | Схема обустройства дороги | ТОО “EXPERTUSS” | | |

Формат А3

Схема №1
Ограждение мест работ и расстановка дорожных знаков при закрытии
ремонтируемой трубы и направления движения по специально устроенному объезду

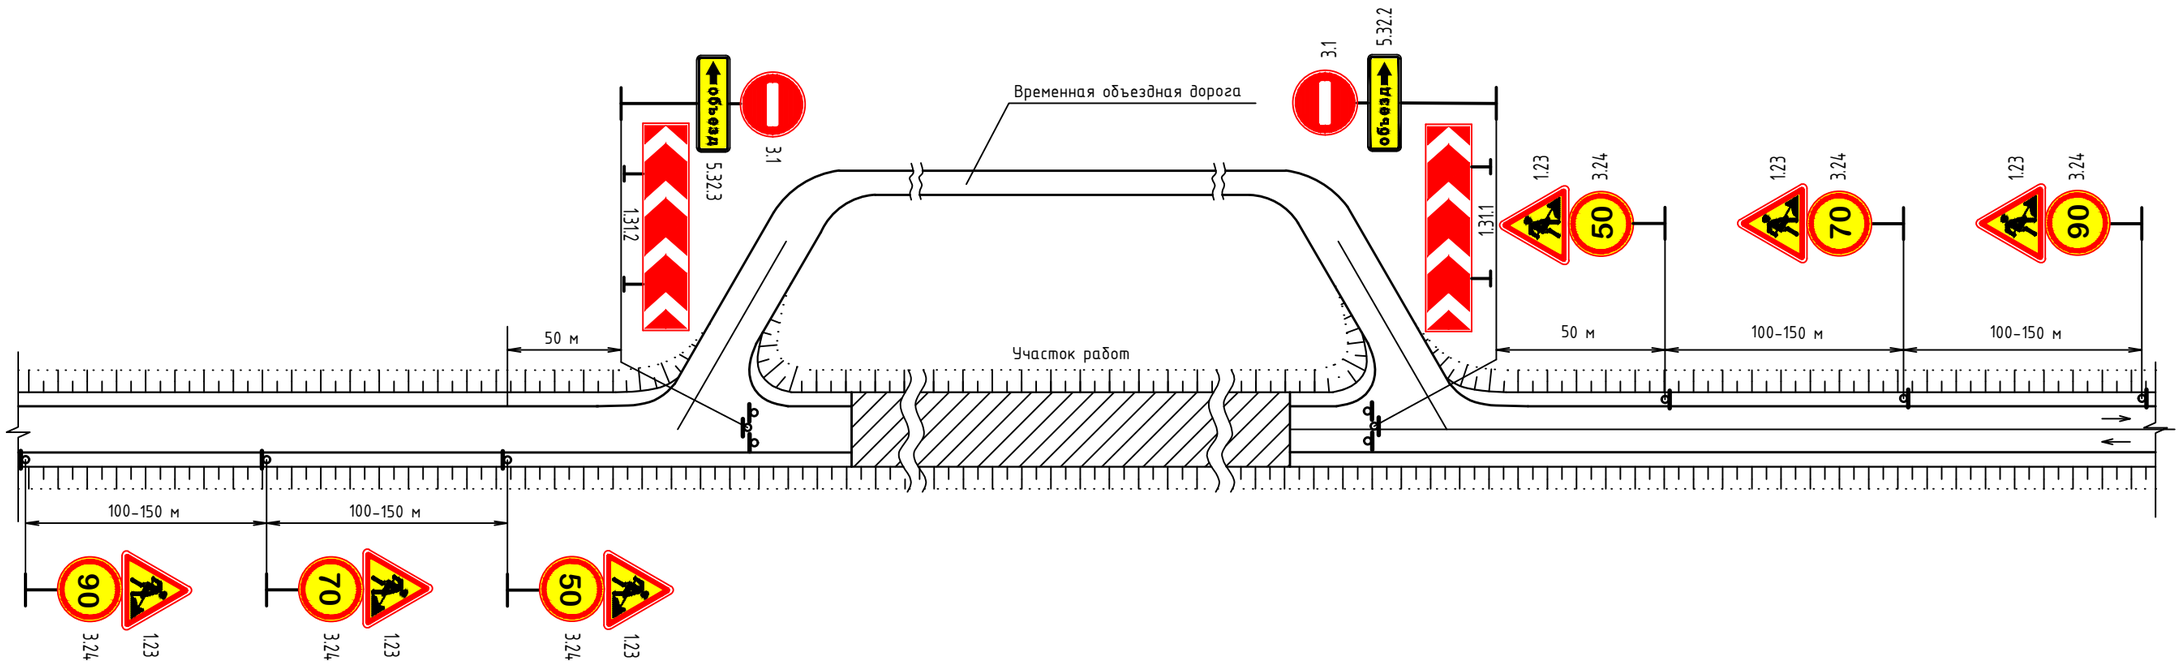


На один участок временной объездной дороги

| № | Наименование технических средств | К-во | Примечание |
|---|---|---|---|
| 1 | Знаки дорожные | 20 | Количество |
| | 1.23 "Дорожные работы" | 6 | знаков принято |
| | 1.31.1 "Направление поворота" | 1 | без учета запрета |
| | 1.31.2 "Направление поворота" | 1 | при переезде, ре- |
| | 3.1 "Въезд запрещен" | 2 | монтируемого участка |
| | 3.24 "Ограничение максимальной скорости" | 6 | на существующих |
| | 5.32.2 "Направление объезда" | 1 | примыканиях и |
| | 5.32.3 "Направление объезда" | 1 | пересечениях |
| 2 | Барьер | 2 | |

Примечание:

Схемы ограждения мест работ и расстановки дорожных знаков разработаны в соответствии с ВСН 41-92 "Инструкция по организации движения в местах производства работ на автомобильных дорогах Республики Казахстан. "Алматы, 1992 г."

| Изм. | Кол. | Лист | № док. | Подпись | Дата | 026/2024-АД | | | |
|---|---|---|---|---|---|---|---|---|---|
| | | | | | | «Капитальный ремонт подъездной автомобильной дороги к с.Майтобе Хромтауского района по технологии Underbold» | | | |
| ГИП | | Дауенов | | | | АВТОМОБИЛЬНЫЕ ДОРОГИ | Стадия | Лист | Листов |
| Разработал | | Кузьменко | | | | | РП | 12 | |
| | | | | | | Схема ограждения мест производства работ | ТОО "EXPERTUSS" | | |

формат А3

Поперечный профиль участка а/дороги 4-ой технической категории

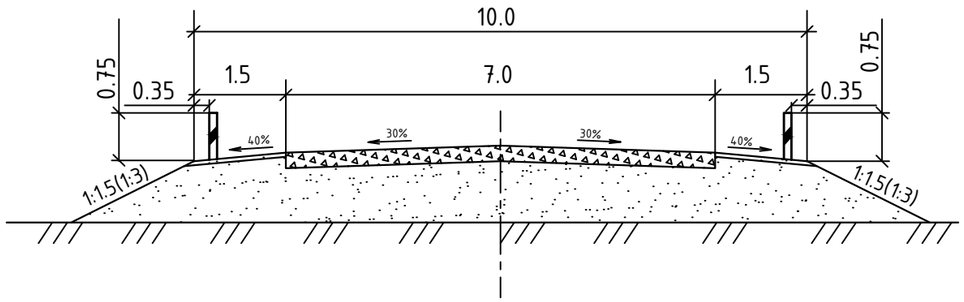


Установка дорожных знаков
на присыпной берме

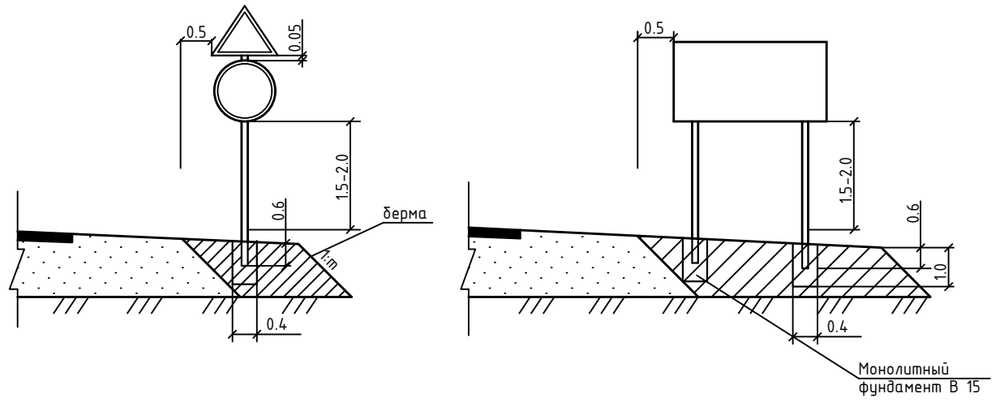


Ограждение II группы

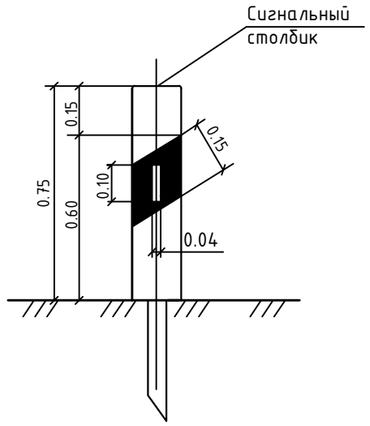


Ограждение II группы

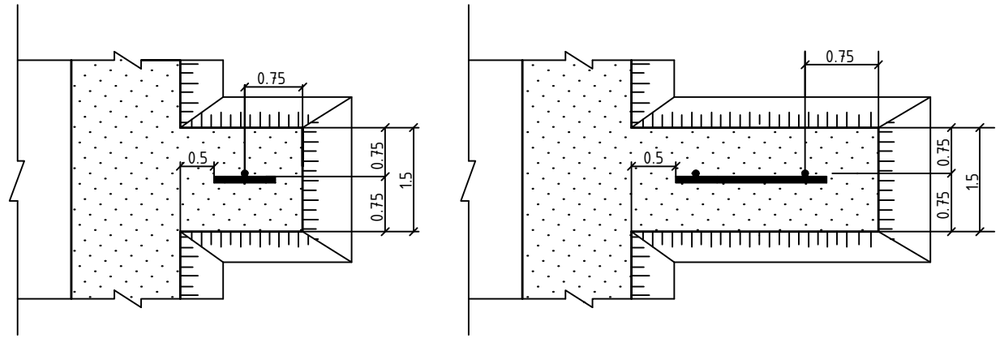


| | | | | | | | |
|---|---|---|---|---|---|---|---|
| | | | | | | 026/2024-АД | |
| | | | | | | «Капитальный ремонт подъездной автомобильной дороги к с.Майтобе Хромтауского района по технологии Underbold» | |
| Изм. | Кол. | Лист | № док. | Подпись | Дата | | |
| | | | | | | АВТОМОБИЛЬНЫЕ ДОРОГИ | Стадия: РП; Лист: 13; Листов: |
| ГИП | | Дауенов | | | | | |
| Разработал | | Кузьменко | | | | Чертеж установки знаков и ограждений | ТОО “EXPERTUSS” |