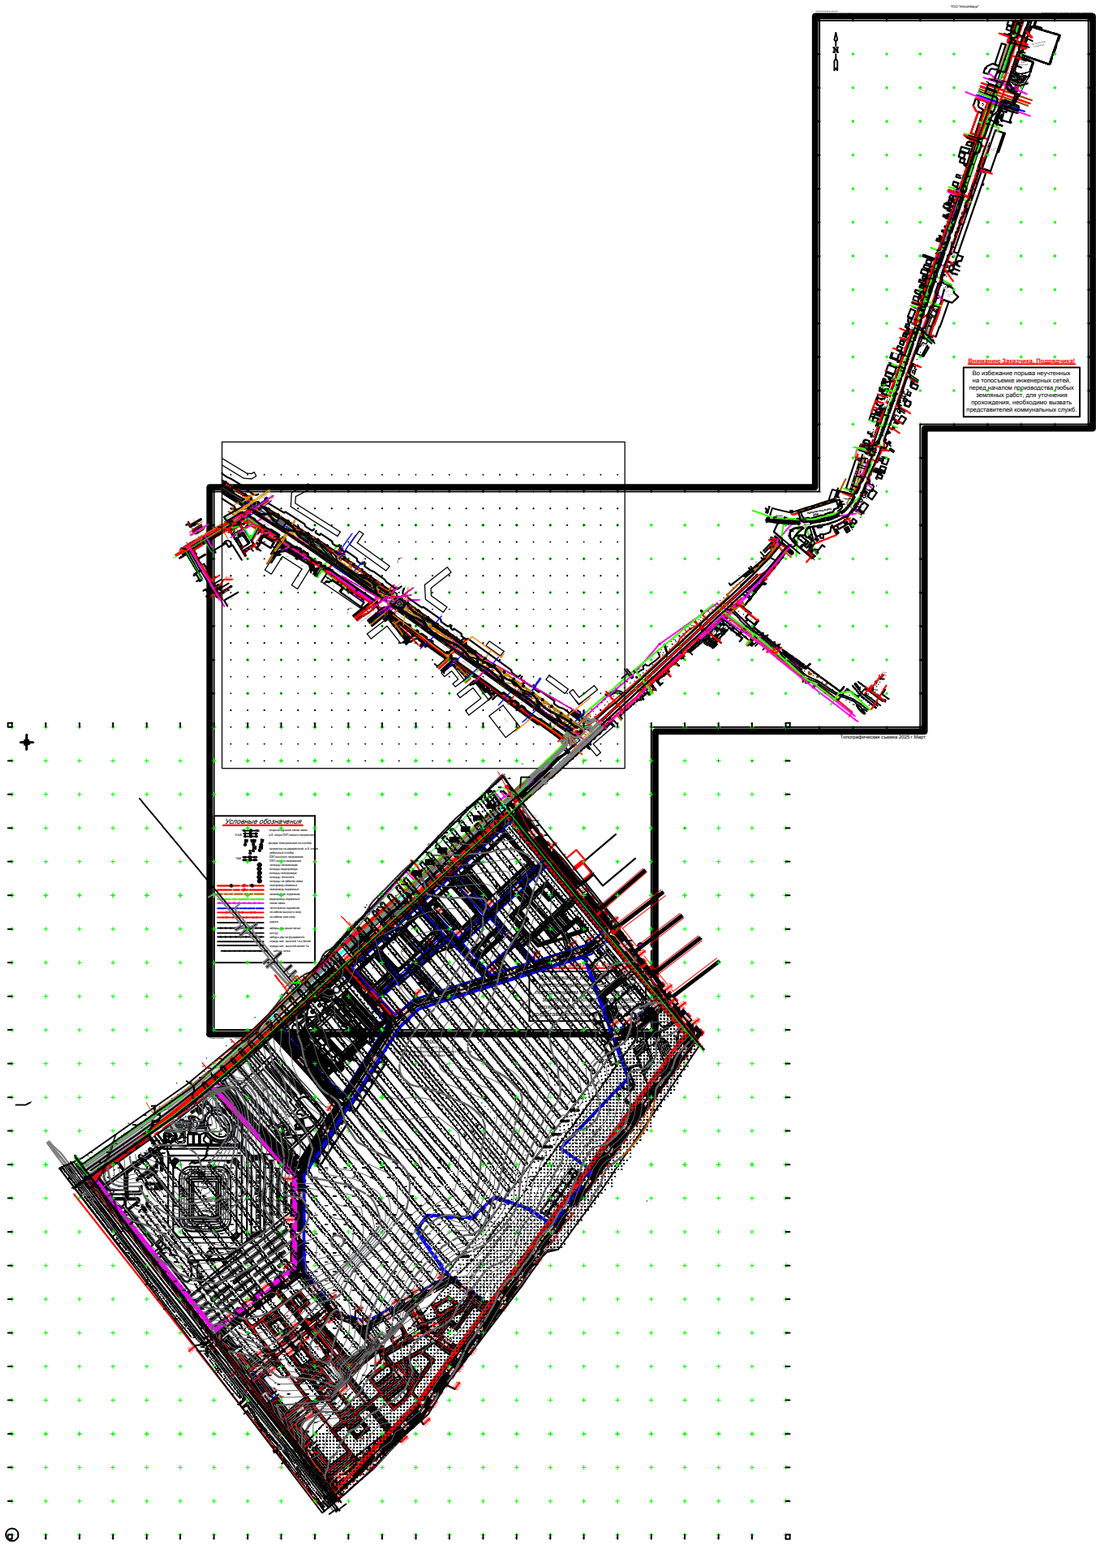

Согласовано

Согласовано

Взамен инв. №

Подпись и дата

Инв. № подл.

						001/25-ТОПОСЪЕМКА		
						"Строительство КЛ-10кВ для усиления РП-3 "Батыс-2", РП "Тойота центр" и строительство сетей электроснабжения для социально-делового центра с парковой зоны Алтын Орда в г.Актобе от ЗРЧ-10кВ ПС-110/35/10кВ "Саздинская"		
Изм.	Кол.	Лист	№док	Подпись	Дата			
						Топосъемка	Стадия	Лист	Листов
							РП	1	1
Разраб.		Тулемисов			08.25				
						Масштаб 1:1000	ТОО "DAB LTD"		

А3 (420х297) Г