ВЕДОМОСТЬ РАБОЧИХ ЧЕРТЕЖЕЙ ОСНОВНОГО КОМПЛЕКТА

Лист	Наименование	Примечание
1	Общие данные	
2	Разбивочный план. Сводный план инженерных сетей	2 листа

ВЕДОМОСТЬ ССЫЛОЧНЫХ И ПРИЛАГАЕМЫХ ДОКУМЕНТОВ

Обозначение	Наименование	Примечание
	Ссылочные документы	
СН РК 1.02-03-2022	Порядок разработки, согласования, утверждения и	
	состав проектной документации на строительство	
СП РК 3.01-103-2012	Генеральные планы промышленных предприятий	
СП РК 2.04-01-2017	Строительная климатология	
ГОСТ 21.204-93	СПДС. Условные графические обозначения и изображения	
	элементов генеральных планов и сооружений	
	транспорта	
	Прилагаемые документы	
КСЖ-ПИН-34-03-03-2025-ГП.ВР	Сводная ведомость объемов работ	

ОБЩИЕ УКАЗАНИЯ:

1. Чертежи марки ГП разработаны на основании:
   - задания на проектирование;
   - инженерных изысканий, выполненных ИП "Литвиненко А.С." в 2025 г.
2. Район строительства: Мангистауская область, Каракиянский район, с.о. Курык, с. Курык.
3. Система координат - местная, система высот - местная.

Проект разработан в соответствии с действующими нормами, правилами, инструкциями и государственными стандартами, включая требования взрывопожаробезопасности, и обеспечивает безопасную эксплуатацию зданий и сооружений при соблюдении предусмотренных проектом мероприятий.

Главный инженер проекта Онищенко В.Г.

Взам. инв. №

Подп. и дата

Инв. № подл.

Изм.	Кол.уч.	Лист	N док.	Подпись	Дата
Разраб.		Кенжегалиев			04.25
Пров.		Козлов			04.25
Н.контроль		Юсупова			04.25
ГИП		Онищенко			04.25

КСЖ-ПИН-34-03-03-2025-ГП

Антенное поле в Курыке

Кабельная линия.
2 очередь строительства

Стадия	Лист	Листов
РП	1	3

Общие данные

ТОО "ПИНАМ Групп"
г. Актау

Формат А3

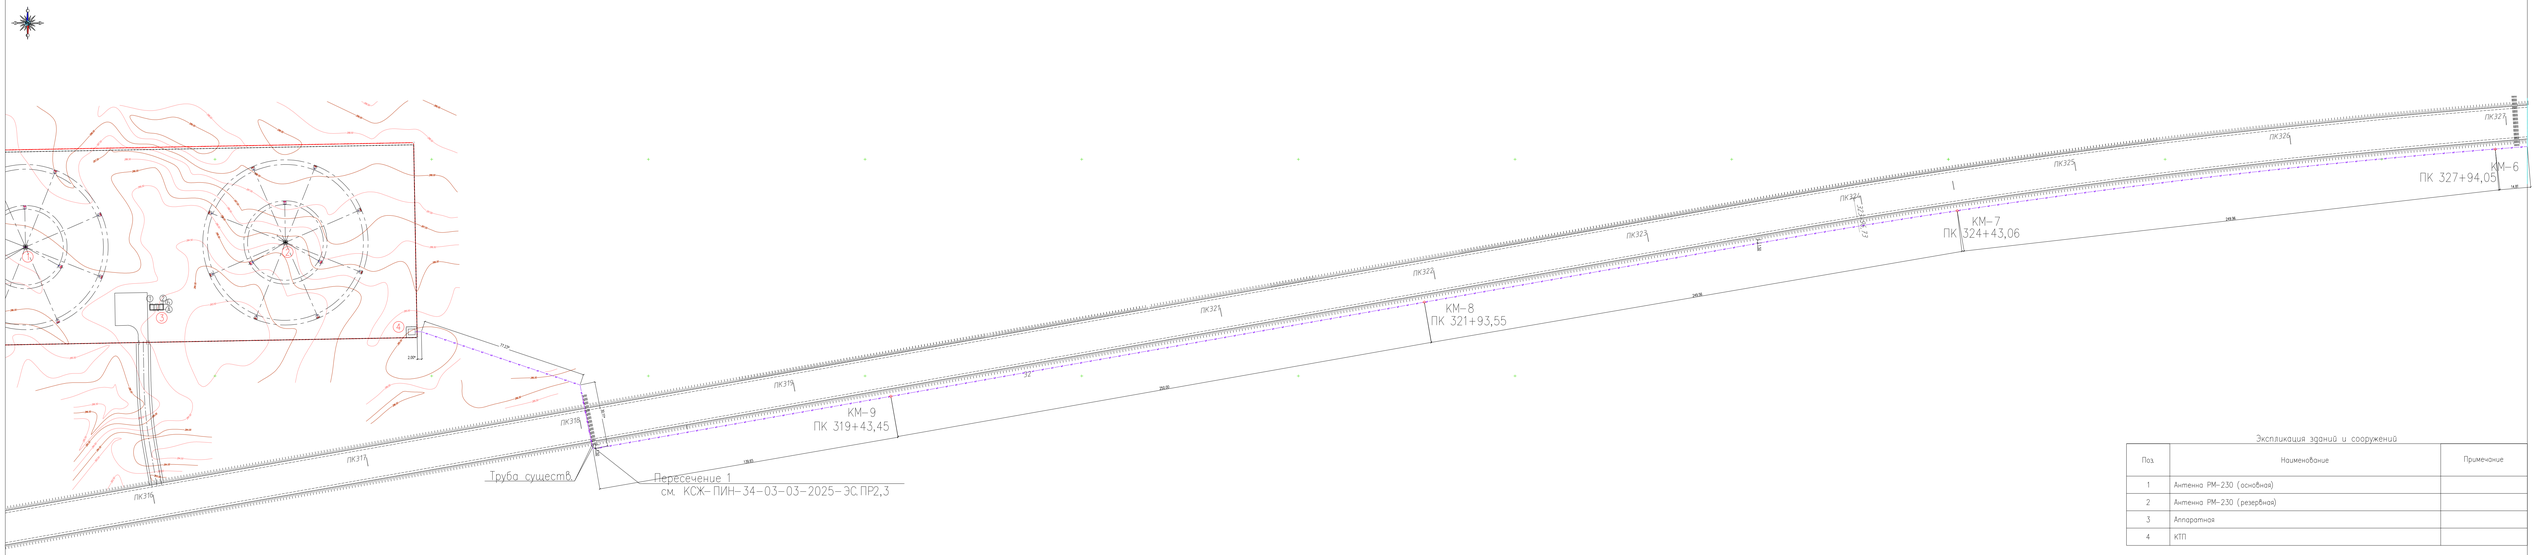

Экспликация зданий и сооружений

Поз.	Наименование	Примечание
1	Антенна РМ-230 (основная)	
2	Антенна РМ-230 (резервная)	
3	Аппаратная	
4	КТП	

Схема блокировки листов

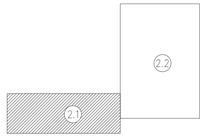

Изм.	Кол.уч.	Лист	N док.	Подпись	Дата
Разраб.		Кенжегалиев			04.25
Пров.		Козлов			04.25
Н.контроль		Юсупова			04.25
ГИП		Онищенко			04.25

КСЖ-ПИН-34-03-03-2025-ГП

Антенное поле 8 Кураке

Кабельная линия 2 очередь строительства

Стадия	Лист	Листов
РП	2.1	2

Разбивочный план. Сводный план инженерных сетей

1:1000

ТОО "ПИНАМ Групп" г. Актау

Инв. N подл. | Подпись и дата | Взам. инв. N

Формат А3х4

Схема блокировки листов

						КСЖ-ПИН-34-03-03-2025-ГП	
						Антенное поле в Курыке	
Изм.	Кол.уч	Лист	N док.	Подпись	Дата		
Разраб.		Кенжегалиев			04.25	Кабельная линия. 2 очередь строительства	Стадия: РП; Лист: 2.2; Листов:
Пров.		Козлов			04.25		
Н.контроль		Юсупова			04.25		
ГИП		Онищенко			04.25	Разбивочный план. Сводный план инженерных сетей 1:1000	ТОО "ПИНАМ Групп" г. Актау

Подпись и дата | Взам. инв. N° | Инв. N° подл.

Формат А0

Сводная ведомость объемов работ

N п/п	Наименование вида работ	Ед. изм	Количество
	Земляные работы		
1	Устройство траншеи	м3	963
2	Устройство подсыпки	м3	161
3	Обратная засыпка траншеи	м3	803
	Сооружения		
4	Укладка футляров из труб ø114х8 мм (L=8м, L=27,15м, L=28м) методом прокола	шт.	3
5	Укладка футляров из труб ø114х8 мм (L=22,75м) в разработанную траншею	шт.	1
6	Укладка кабеля	м	2675
7	Укладка плит ПЗК	шт.	4978
8	Укладка сигнальной ленты	м	2675
9	Установка опознавательных знаков	шт.	54

Взам. инв. №

Подп. и дата

Инв. № подл.

						КСЖ–ПИН–34–03–03–2025–ГП.ВР	
						Антенное поле в Курыке	
Изм.	Кол.уч.	Лист	N док.	Подпись	Дата		
Разраб.		Кенжегалиев			04.25	Кабельная линия. 2 очередь строительства	Стадия: РП; Лист: 1; Листов: 1
Пров.		Козлов			04.25		
Н.контроль		Юсупова			04.25		
ГИП		Онищенко			04.25	Сводная ведомость объемов работ	ТОО "ПИНАМ Групп" г. Актау

Формат А4