ЖЕР УЧАСКЕСІНЕ ЖЕКЕ МЕНШІК
ҚҰҚЫҒЫН БЕРЕТІН

АКТ

НА ПРАВО ЧАСТНОЙ СОБСТВЕННОСТИ
НА ЗЕМЕЛЬНЫЙ УЧАСТОК

Налибаева
Шекер
Кажебековна

Копия верна

N 0048038

Жер учаскесінің кадастрлық нөмері (коды) **19-309-123-683**

Жер пайдаланушы (меншік иесі)

Налибаева Шекер Кенжебековна

(азаматтың аты, әкесінің аты, тегі немесе заңды тұлғаның толық атауы)

Жер учаскесінің құқығы

жеке меншік

(жеке меншік, тұрақты пайдалану, ортақ бірлескен, ортақ үлестік)

Жер учаскесінің көлемі **2,1224** га

Жер учаскесін пайдалану нысаны

іргелес жатқан аумағы үшін

Жер учаскесін пайдаланудағы шектеулер мен ауыртпашылықтар

шектеусіз

Жер учаскесінің бөлінілуі **болінеді**

Актінің берілу негізі сату-сатып алу шарты

2005_ жылгы_ 01. _ 07. N 1-6826

(аткару органының актісі және заңда белгіленген басқа құжаттар)

Кадастровый номер земельного участка (код) **19-309-123-683**

Землепользователь (собственник)

Налибаева Шекер Кенжебековна

(фамилия, имя, отчество гражданина или полное наименование юридического лица)

Право на земельный участок

частная собственность

(частная собственность, постоянное землепользование, общая совместная, общая долевая)

Площадь земельного участка **2,1224** га

Целевое назначение земельного участка

под прилегающую территорию

Ограничения в использовании и обременения земельного участка

Неограниченный

Делимость земельного участка **делимый**

Основание выдачи акта **договор купли-продажи**

от _01_._07._ 2005_ года N 1-6826

(акт исполнительного органа и иные предусмотренные законодательством документы)

N 0048038

Жер учаскесінің ЖОСПАРЫ
ПЛАН земельного участка

Учаскенің орналасқан жері **Темірлан тас жолы, н/с**

Местоположение участка **Темирлановское шоссе, б/н**

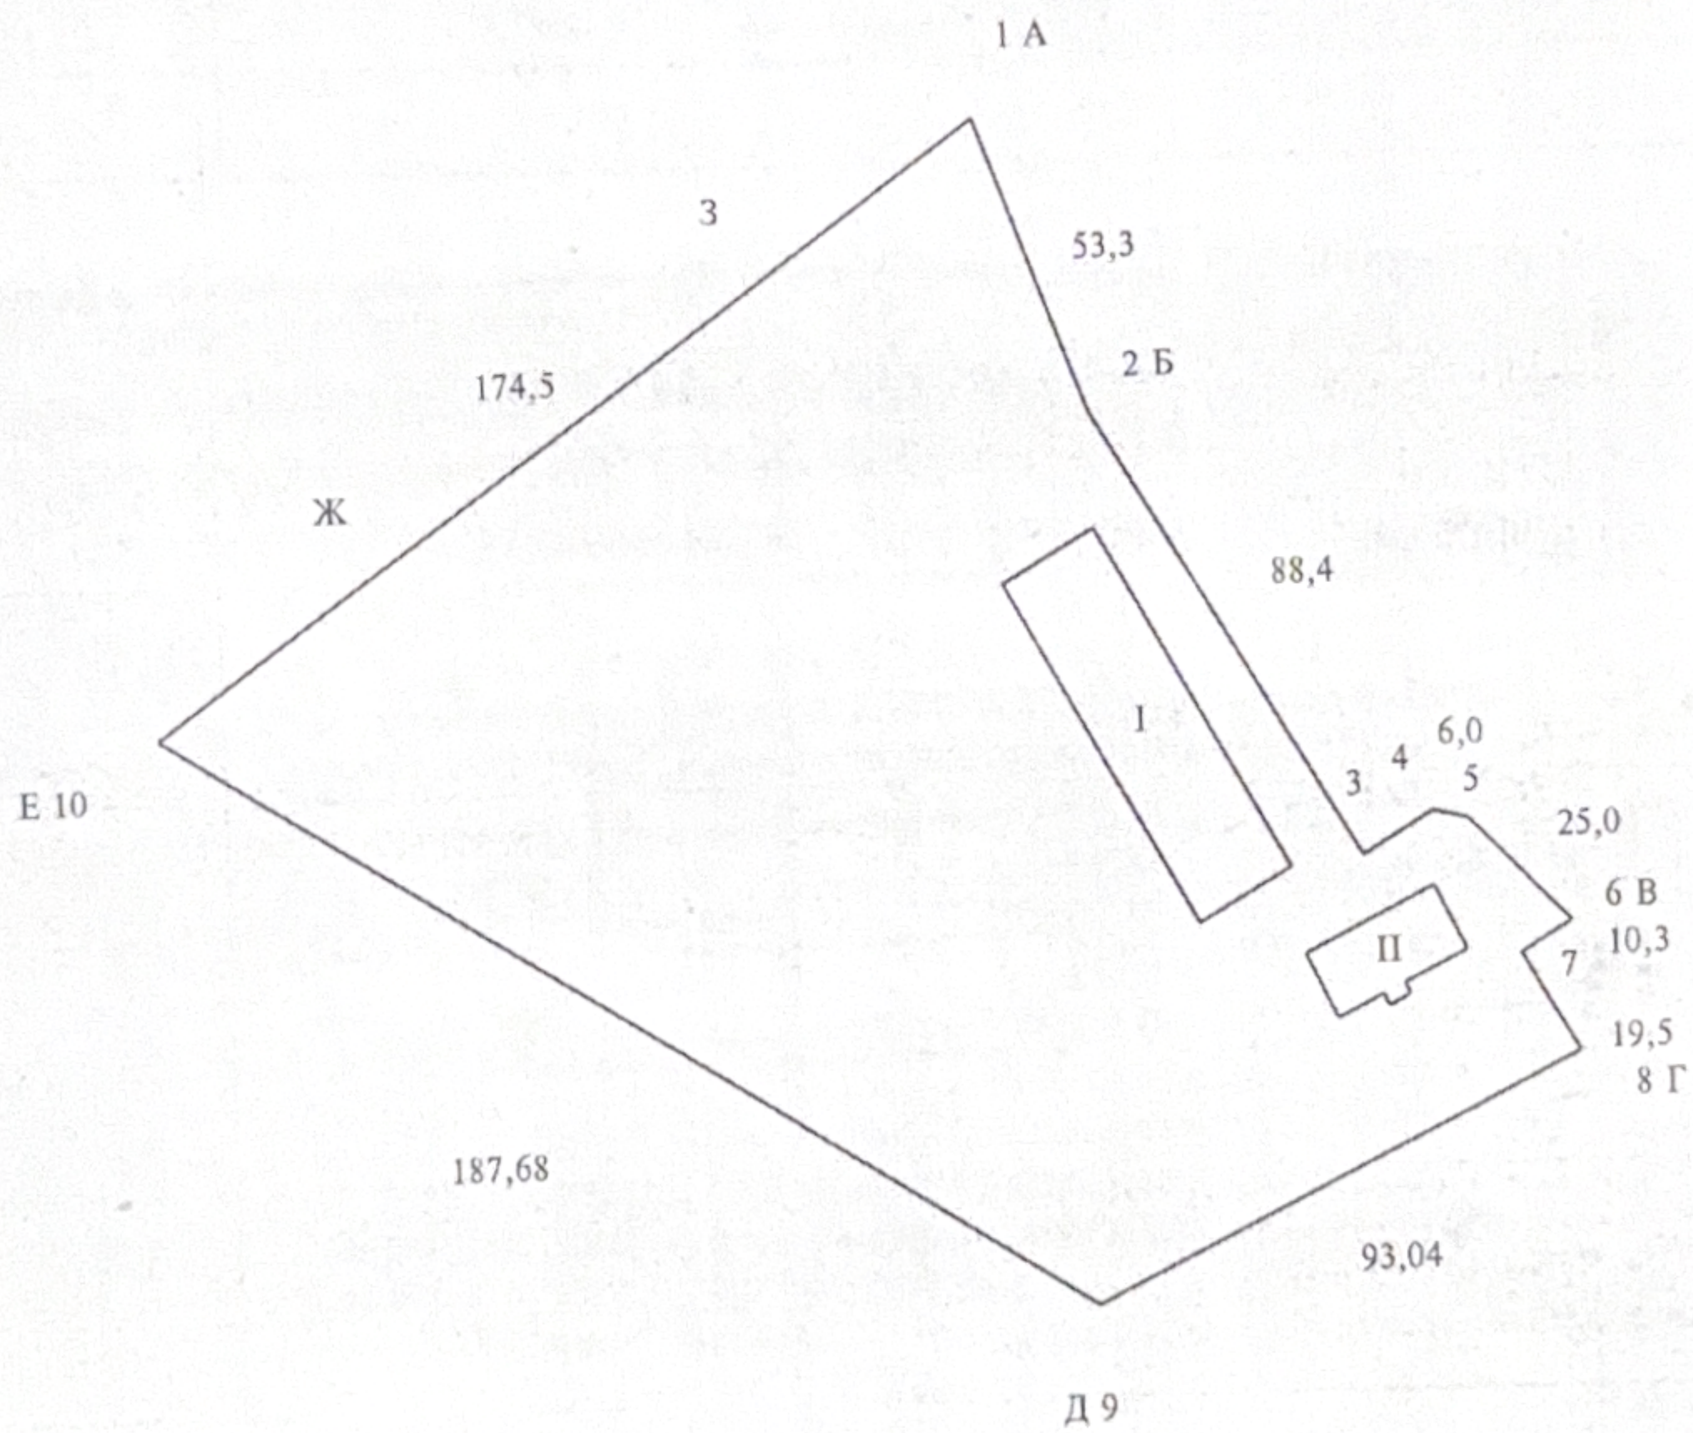

Шектесу тізімдерінің сипаттамасы:

А-дан Б-ға дейін Абильдаев и К ТС жері
Б-дан В-ға дейін аз. Байсалбаеваның жері
В-дан Г-ға дейін кіре беріс
Г-дан Д-ға дейін Оңтүстік Жарық ЖШС жері
Д-дан Е-ге дейін Сервис-Лада АҚ жері
Е-ден Ж-ға дейін аз. Оразалиеваның жері
Ж-дан З-ға дейін Аргымақ ЖШС жері
З-дан А-ға дейін Ак-су ЖШС жері

Описание смежеств:

от А до Б земли ПТ Абильдаев и К
от Б до В земли гр. Байсалбаевой
от В до Г заезд
от Г до Д земли ТОО Онтустик жарык
от Д до Е земли АО Сервис-Лада
от Е до Ж земли гр. Оразалаиевой
от Ж до З земли ТОО Аргымак
от З до А земли ТОО Ак-су

Сызықтардың шығару өлшемі

Выноска мер линий

Бұрылыстардығы нүктелердін N N поворотных точек	Сызықтардың өлшемі Мера линий

Масштаб 1 : 2000

УЧТЕНО
Инвент. № 7203
15 11 2004 ж

ОБЛЖЕРКОМ
№ 0007351

Жер учаскелерінің бөтен меншік иелері
және жер пайдаланушылары
Посторонние собственники земельных участков
и землепользователи

Жоспардағы N N на плане	Жер учаскелерінің меншік иелерінің және жер пайдаланушылардың атауы Наименование собственников земельных участков и землепользователей	Көлемі, га Площадь, га
	Жоқ	
	Нет	

Қосымша:
осы Акт жер учаскесіне меншік құқығын, тұрақты жер пайдалану құқығын беретін актіде жазылмаған мәтінге N _____ болып жазылды.

Приложение:
запись о выдаче настоящего Акта произведена в книге записей актов на право собственности на земельный участок, право постоянного землепользования за N 1117

КАЗАКСТАН РЕСПУБЛИКАСЫ ӘДІЛЕТ МИНИСТРЛІГІ ТІРКЕУ ҚЫЗМЕТІ
КОМИТЕТІНІҢ "ЮКО БОЙЫНША ЖЫЛЖЫМАЙТЫН МҮЛІК ЖӨНІНДЕГІ ОРТАЛЫҚ" РМК
РГП "ЦЕНТР ПО НЕДВИЖИМОСТИ ПО ЮКО" КОМИТЕТА РЕГИСТРАЦИОННОЙ СЛУЖБЫ
МИНИСТЕРСТВА ЮСТИЦИИ РЕСПУБЛИКИ КАЗАХСТАН

Тапсырма № Заявки	Тіркеу істің № № Регист.дела 308:123:683
Кадастрлық № Кадастровый № 308:123:683	Тіркеу күні Дата регист. 28.07.05
Тіркеуші Регистратор Б.С.Досмухаметов	Қолы Подпись
Басшы Руководитель Т.Е. Искаков	Қолы Подпись

М.О.

Оңтүстік Қазақстан облыстық аумақтық
жер ресурстарын басқару басқармасының
Шымкент қалалық жер ресурстарын
басқару бөлімінің бастығы

Б.А.Аюбеков

М.П.

Начальник отдела по управлению
земельными ресурсами города Шымкента
Южно-Казахстанского областного
территориального управления по
управлению земельными ресурсами

Б.А.Аюбеков

Жер учаскесінің құқығын тіркеу туралы белгісі
Отметка о регистрации права на земельный участок 26.07.2005 ж