НАУЧНО-ИССЛЕДОВАТЕЛЬСКИЙ И ПРОЕКТНЫЙ ФИЛИАЛ РГП НА ПХВ «КАЗРЕСТАВРАЦИЯ»
МИНИСТЕРСТВА КУЛЬТУРЫ И ИНФОРМАЦИИ РЕСПУБЛИКИ КАЗАХСТАН

# НАУЧНО-ПРОЕКТНАЯ ДОКУМЕНТАЦИЯ

Тема: Разработка научно-проектной документаций (НПД) "Капитальный ремонт здания ГККП "Дворец Культуры им.Курмангазы"
Объект: Дворец культуры имени Курмангазы
Адрес: Атырауская область, г.Атырау, ул.Сауыргалиева,1
Заказчик: Государственное коммунальное казенное предприятие "Дворец культуры имени Курмангазы" при Государственном учреждении "Атырауский городской отдел культуры, развития языков, физической культуры и спорта"
Исполнитель: РГП на ПХВ "Казреставрация" МКИ РК
Стадия: РП
Раздел: АР

ТОМ I АЛЬБОМ 1 ШИФР 209/ГЗ/2023

Директор Б.М. Байсалбаев
Главный инженер Н.О. Аскербай

г. Алматы 2023 г.

ОБЩИЕ ДАННЫЕ

Рабочий проект Разработка научно-проектной документаций (НПД) "Капитальный ремонт здания ГККП "Дворец Культуры им.Курмангазы"
По адресу Атырауская область, г.Атырау, ул.Сауыргалиева,1

ОБЩИЕ УКАЗАНИЕ
Природно-климатические условия площадки строительства
- Расчетная температура наружного воздуха - 24.9
- Нормативная снеговая нагрузка -50 кгс/м2 (СП РК 2.04-01-2017)
- Нормативная ветровая нагрузка -38 кгс/м2 (СП РК 2.04-01-2017)
- Нормативная глубина промерзания грунта - 1,22м
- Степень огнестойкости здания - 11
- Класс по степени ответственности - 11
- Класс функциональной пожарной опасности здания - Ф4.1.

АРХИТЕКТУРНО-ПЛАНИРОВОЧНОЕ РЕШЕНИЯ.
Капитальны ремонт зданшя "дборец культуры им.Курмангазы",
с высотой 16,38 метра, состоит из одного блока.

КОНСТРУКТИВНОЕ РЕШЕНИЯ.
Здание прочная кирпичная кладка без усиления с продольными несущими наружными и внутренними стенами, а также отдельные несущие кирпичные колонны. На 1-этаже находятся: тамбуры, фойе, кабинеты, кладовые, санузлы, лестничные клетки, теплопункт, гардеробная, электрощитовая, музыкальная и т.д. На 2-этаже: кабинеты, фойе, зрительный зал, лестничные клетки, костюмерные, санузлы, гримерные, комнаты отдыха, и т.д. На 3-этаже: библиотека, лестничные клетки, коридор, подсобное помещение, кинооператорная, балетная, костюмерная, кабинеты и т.д. На 4-этаже: коридор, лестничные клетки, санузлы, кабинеты, радиоузел и т.д. На 5-этаже: склад, лестничные клетки, кабинет художника и т.д.

В процессе капитального ремонта здания, предусмотрены следующие работы:
-Демонтаж и монтаж кровли.
-Замена оконных, дверных проемов и наружных дверей.
-Разработка пандуса, монолитной лестницы и отмостки здания, усиления фундамента.
-Демонтаж и монтаж отделки фасада.
-Внутренние работы:
-Установка подъемника на лестнице для маломобильных групп населения.
-Установка металлопластиковых перегородок и поручней в санузлах для маломобильных групп населения.
-Замена витражей в коридоре 1-го этажа.
-Ремонт штукатурки здании.
-Замена перил и ограждении на лестницах.
-Демонтажные и монтажные работы по отделке стен, потолка и напольных покрытии.

Технико-экономические показатели

| № | Наименование | Ед.изм. | Количество |
|---|---|---|---|
| 1 | Площадь застройки здания | $м^2$ | 1920,55 |
| 2 | Общая площадь | $м^2$ | 3697,45 |
| 3 | Строительный обьем | $м^3$ | 31680 |
| 4 | Этажность | эт. | 1-5 |

Настоящий проект разработан в соответствии с действующими нормами и правилами на территории Республики Казахстан, и предусматривает мероприятия, обеспечивающие взрывобезопасность, пажаробезопасность, экологические и санитарон-гигиенические требования при эксплуатации

Главный инженер Н.О. Аскербай

Ведомость рабочих чертежей

| Лист | Наименование | Примечание |
|---|---|---|
| 1 | Общие данные | |
| 2 | Ситуационная схема | |
| 3 | План на отметке +0,000 М1:150 | |
| 4 | План на отметке +2,630 М1:150 | |
| 5 | План на отметке +4,000 М1:150 | |
| 6 | План на отметке +5,780 М1:150 | |
| 7 | План на отметке +7,900 М1:150 | |
| 8 | План на отметке +8,690 М1:150 | |
| 9 | План на отметке +11,330 М1:150 | |
| 10 | План на отметке +12,570 М1:150 | |
| 11 | План на отметке +13,730 М1:150 | |
| 12 | План чердака на отметке +11,500 М1:150 | |
| 13 | Разбивочный план на отметке +0,000 М1:150 | |
| 14 | Разбивочный план на отметке +2,630 М1:150 | |
| 15 | Разбивочный план на отметке +4,000 М1:150 | |
| 16 | Разбивочный план на отметке +5,780 М1:150 | |
| 17 | Разбивочный план на отметке +7,900 М1:150 | |
| 18 | Разбивочный план на отметке +8,690 М1:150 | |
| 19 | Разбивочный план на отметке +11,330 М1:150 | |
| 20 | Разбивочный план на отметке +12,570 М1:150 | |
| 21 | Разбивочный план на отметке +13,730 М1:150 | |
| 22 | Разбивочный план чердака на отметке +11,500 М1:150 | |
| 22.1 | План на отметке +0,000 для МГН М1:150 | |
| 22.2 | План на отметке +4,000 для МГН М1:150 | |
| 22.3 | МГН 3Д | |
| 23 | План кровли М1:150 | |
| 24 | Разрез 1-1; 2-2; М1:150 | |
| 25 | Разрез 3-3; 4-4; М1:150 | |
| 26 | Фасад в осях 10-1; Т-А; М1:150 | |
| 27 | Фасад в осях 10-1; Т-А; М1:150 | |
| 28 | План конструкций М1:150 | |
| 29 | Наружная задняя лестница | |
| 30 | Внутренная лестница (балясина) | |
| 31 | Вид потолка, концертный зал и холл 2-го этажа | |
| 32 | Ортофотоплан концертный зал | |
| 33 | Спецификация пола | |
| 34 | Спецификация пола | |
| 35 | Спецификация потолка, стен и перегородок | |
| 36 | Спецификация потолка, стен и перегородок | |
| 37 | Спецификация элементов заполнения проемов (окна) | |
| 38 | Спецификация элементов заполнения проемов (окна) | |
| 39 | Спецификация элементов заполнения (двери) | |
| 40 | Спецификация элементов заполнения (двери) | |
| 41 | Пандус П-1, Ограждение ОГ-1, ЗД-1 | |
| 42 | Ограждение кровли | |
| 43 | Схема водоприемной системы | |
| 44 | Ведомость объемов работ | |
| 45 | Ведомость объемов работ | |
| 46 | Ведомость объемов работ | |
| 47 | Ведомость объемов работ | |
| 48 | Ведомость объемов работ | |
| 49 | Ведомость объемов работ | |
| 50 | Ведомость объемов работ | |
| 51 | Ведомость объемов работ | |

Согласовано

Взам. инв. №

Подп. и дата

Инв. № подл.

| Изм. | Кол уч | Лист | № док. | Подп. | Дата |
|---|---|---|---|---|---|
| ГАП | | | | | |
| ГИП | | Аскербай | | | |
| Нач. отд. | | | | | |
| Исполн. | | Мамбетов | | | |
| Исполн. | | Саркулов | | | |
| Исполн. | | Жакитов | | | |

АР-209/ГЗ/2023

Разработка научно-проектной документаций (НПД) "Капитальный ремонт здания ГККП "Дворец Культуры им.Курмангазы"

Дворец Культуры им. Курмангазы

| Стадия | Лист | Листов |
|---|---|---|
| РП | 1 | 51 |

Общие данные

НИПФ РГП на ПХВ "Казреставрация" МКИ РК Алматы 2023г.

Формат А3

Ситуационная схема

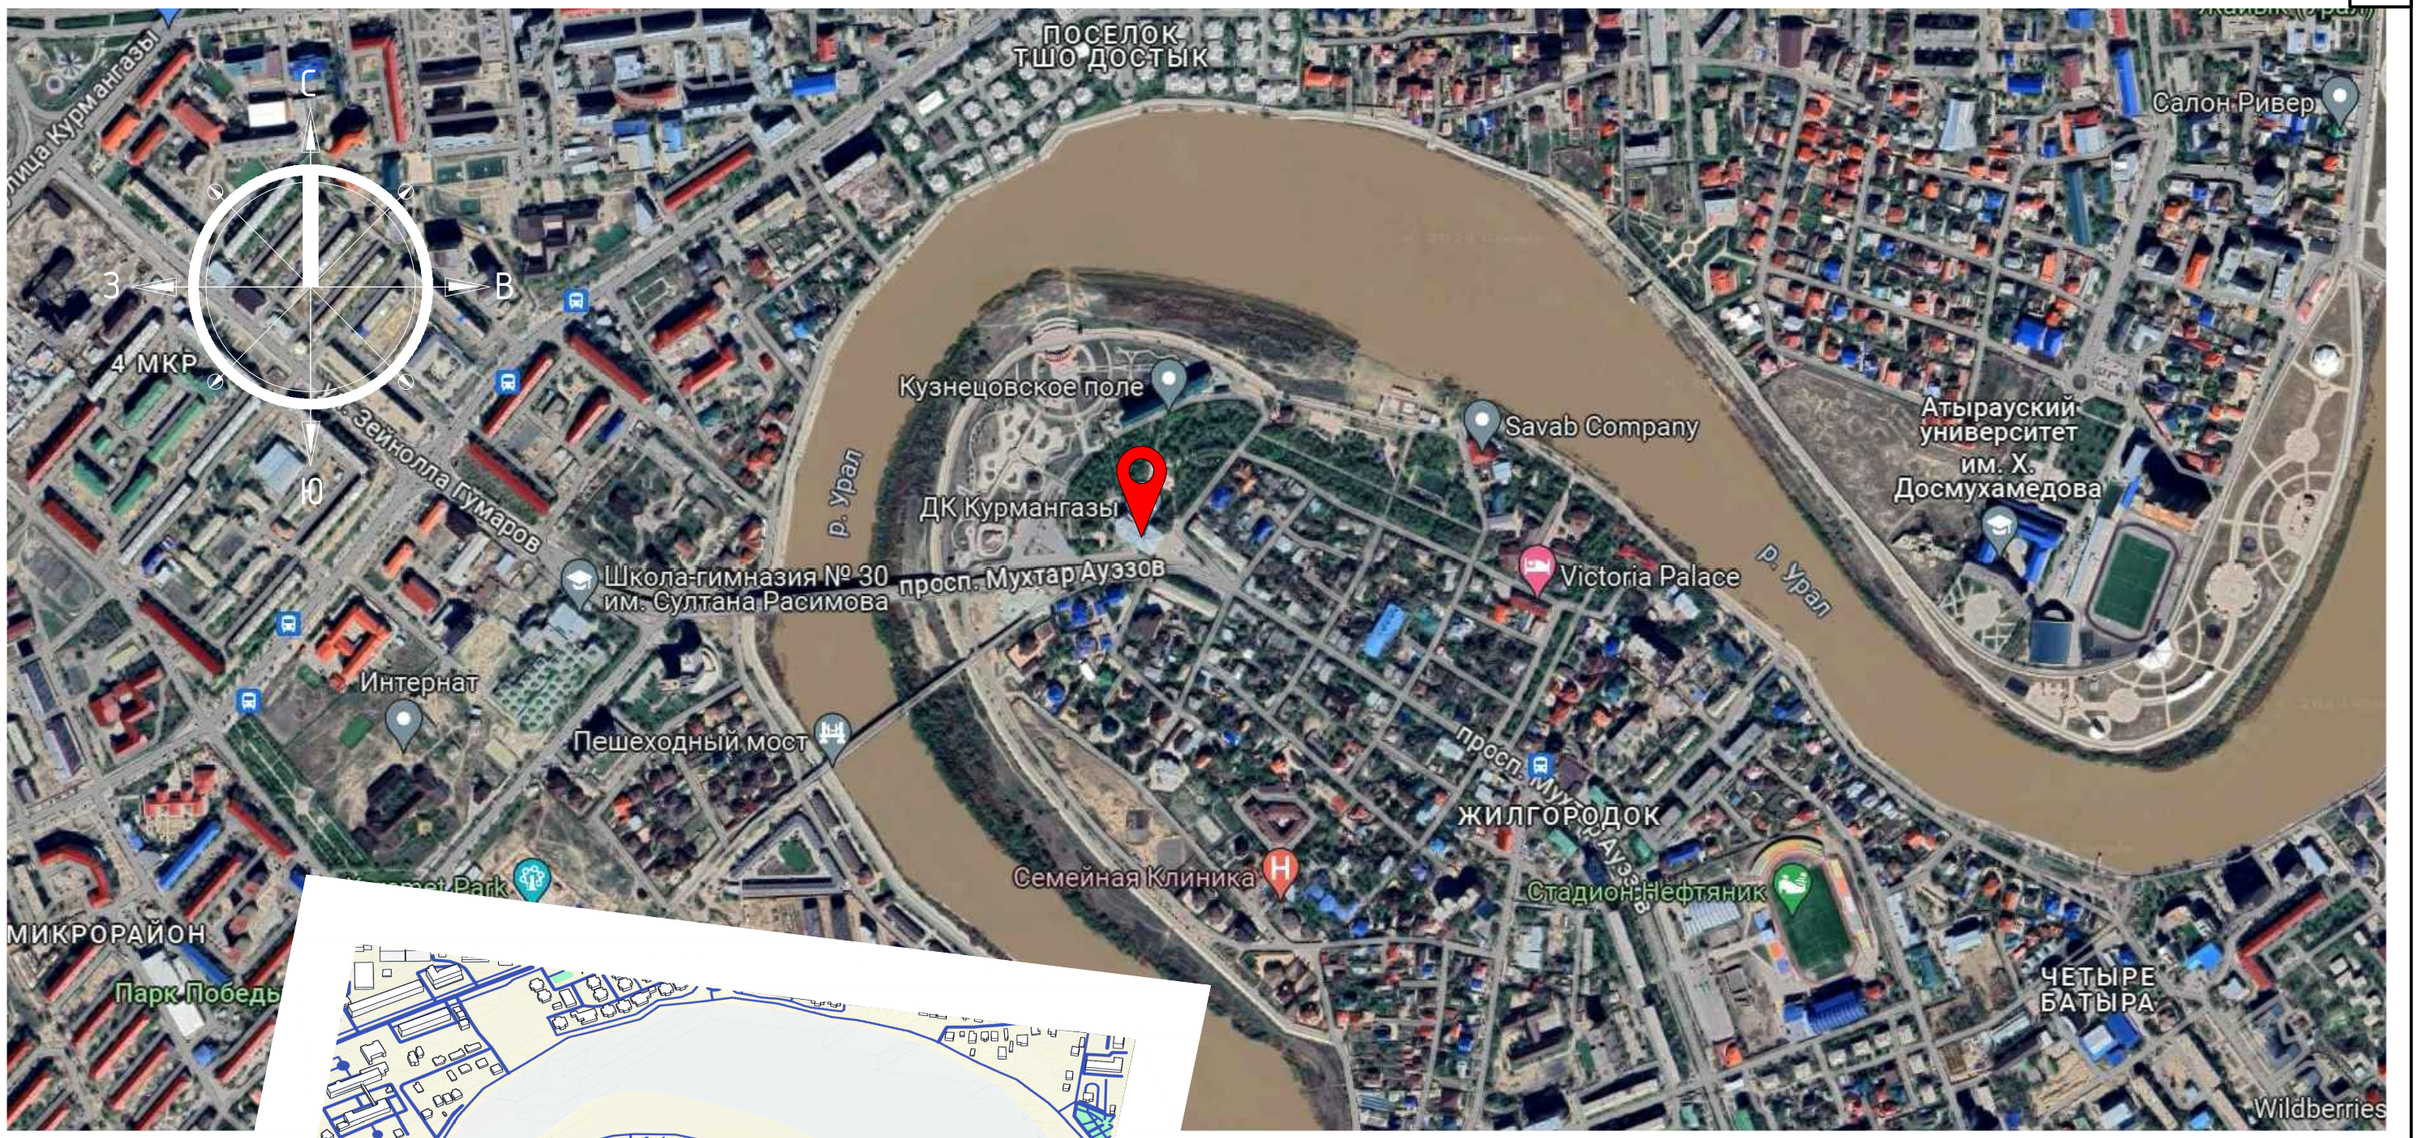


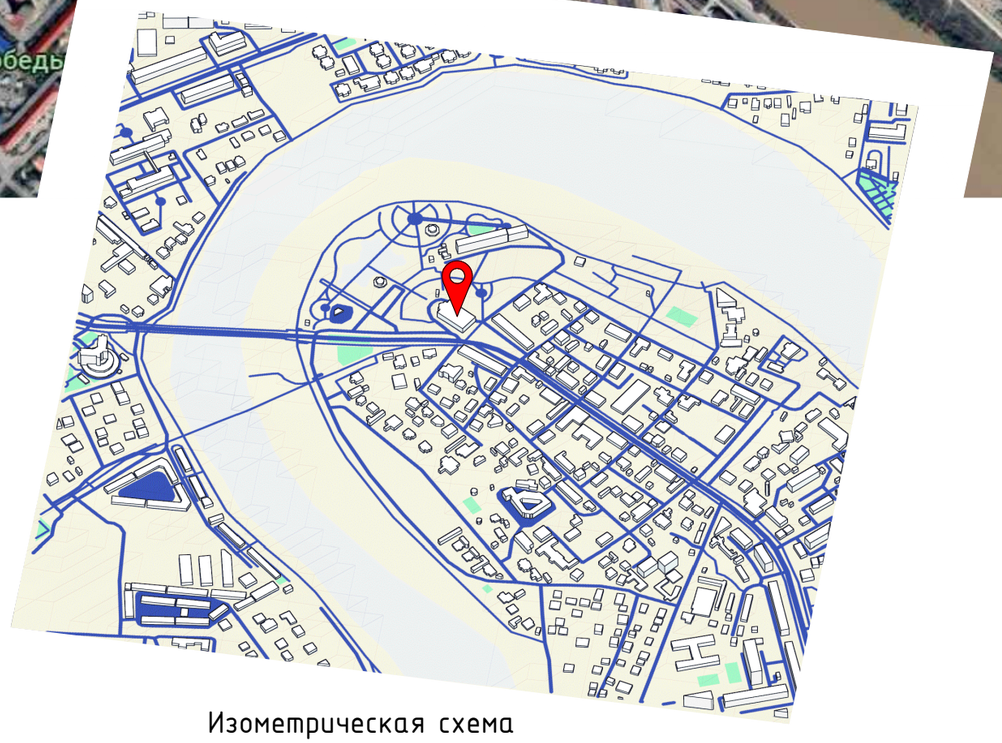

Изометрическая схема

Место расположение объекта

| Изм. | Кол уч | Лист | № док. | Подп. | Дата | АР-209/ГЗ/2023 | | |
|---|---|---|---|---|---|---|---|---|
| | | | | | | Разработка научно-проектной документаций (НПД) "Капитальный ремонт здания ГККП "Дворец Культуры им.Курмангазы" | | |
| ГАП | | | | | | Дворец Культуры им. Курмангазы | Стадия | Лист | Листов |
| ГИП | | Аскербай | | | | | РП | 2 | 51 |
| Нач. отд. | | | | | | | | | |
| Исполн. | | Мамбетов | | | | Ситуационная схема | НИПФ РГП на ПХВ "Казреставрация" МКИ РК Алматы 2023г. | | |
| Исполн. | | Саркулов | | | | | | | |
| Исполн. | | Жакитов | | | | | | | |

Согласовано

Взам. инв. №

Подп. и дата

Инв. № подл.

Формат А3

План на отметке +0,000 М1:150

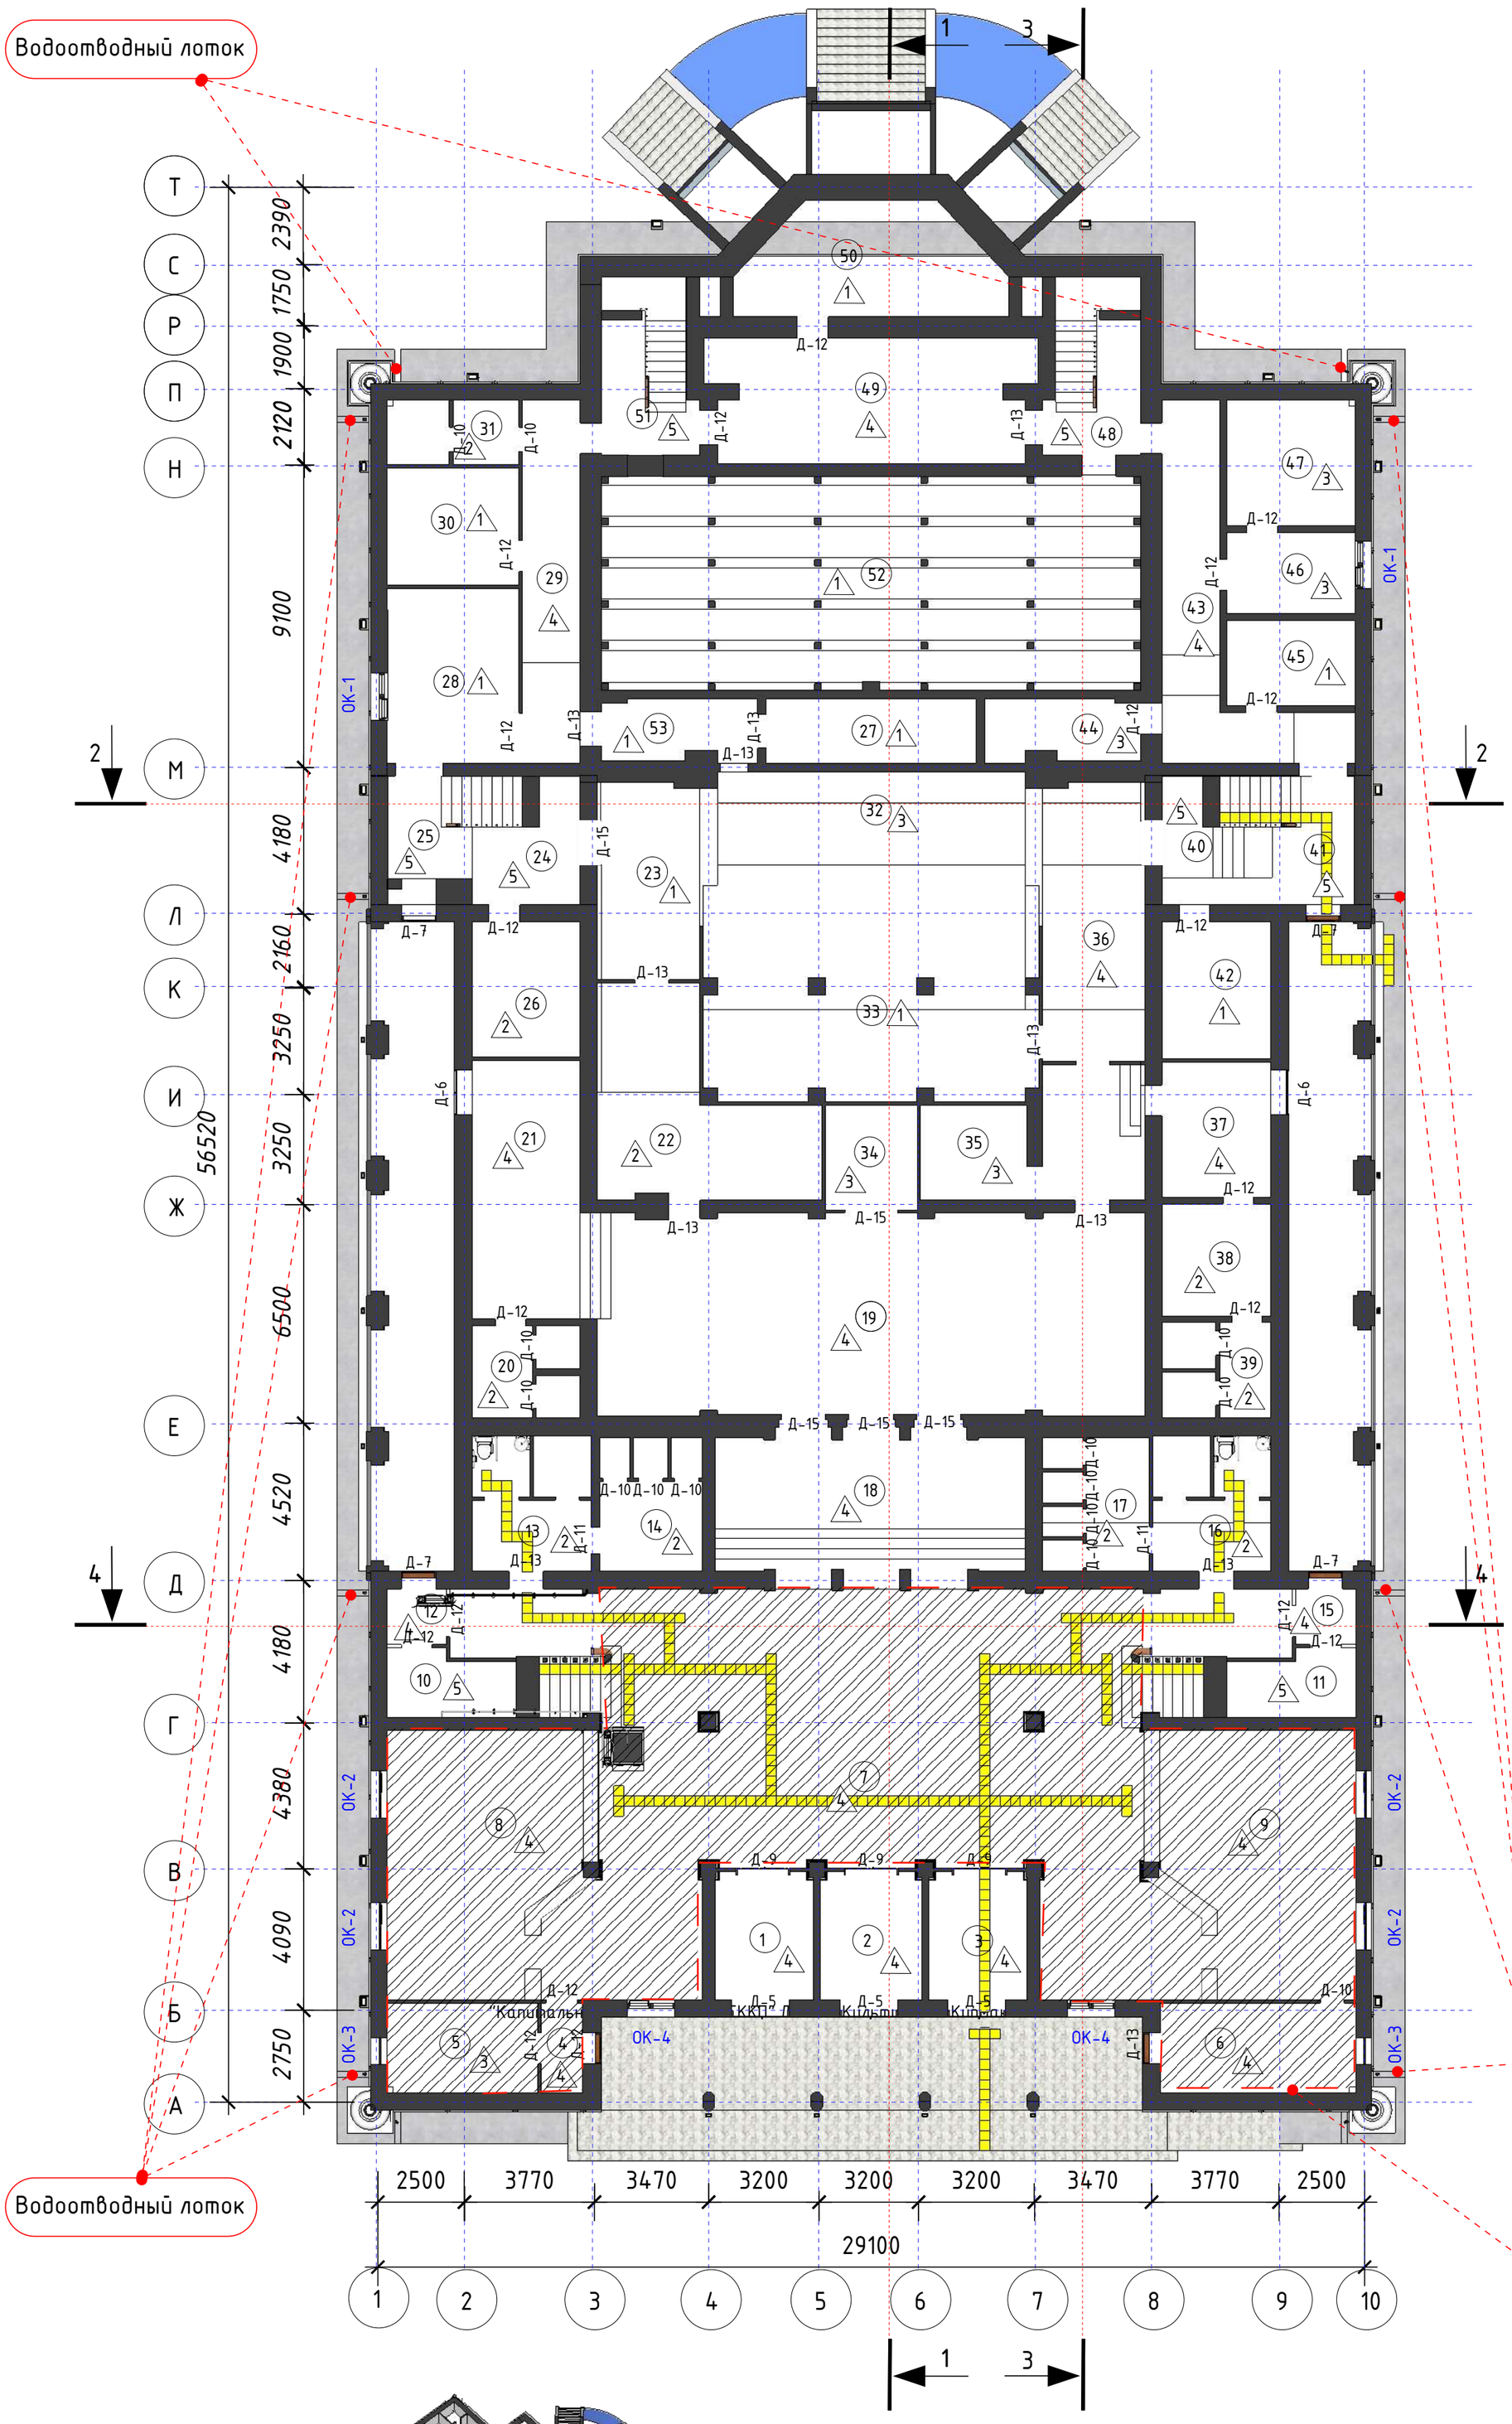


| | Экспликация помещений на отметка +0,000 | | |
|---|---|---|---|
| Поз. | Наименование | Площадь м2 | Примеч |
| ание 1 | Тамбур | 10,96 | |
| 2 | Тамбур | 11,26 | |
| 3 | Тамбур | 10,96 | |
| 4 | Тамбур | 3,19 | |
| 5 | Дежурный администратор | 11,86 | |
| 6 | Касса | 11,64 | |
| 6а | Тамбур | 3,73 | |
| 7 | Вестюбиль | 209,95 | |
| 8 | Гардероб | 29,41 | |
| 9 | Гардероб | 29,41 | |
| 10 | Лестница | 15,81 | |
| 11 | Лестница | 15,81 | |
| 12 | Тамбур | 2,87 | |
| 13 | С/у для МГН мужской | 11 | |
| 14 | С/у мужской | 11,89 | |
| 15 | Тамбур | 2,87 | |
| 16 | С/у для МГН женский | 10,88 | |
| 17 | С/у женский | 12,45 | |
| 18 | Коридор | 36,15 | |
| 19 | Буфет | 94,68 | |
| 20 | С/у мужской | 8,71 | |
| 21 | Коридор | 24,37 | |
| 22 | Доготовочная | 28,59 | |
| 23 | Кладовая | 15,63 | |
| 24 | Лестница | 16,62 | |
| 25 | Коридор | 6,84 | |
| 26 | Венткамера | 12,9 | |
| 27 | Кладовая | 13,15 | |
| 28 | Теплопункт | 20,07 | |
| 29 | Коридор | 24,18 | |
| 30 | Щитовая | 13,38 | |
| 31 | С/у | 7,43 | |
| 32 | Склад №1 | 23,91 | |
| 33 | Склад №2 | 63,28 | |
| 34 | Кабинет | 7,53 | |
| 35 | Охрана | 10,04 | |
| 36 | Коридор | 35,47 | |
| 37 | Тамбур | 12,84 | |
| 38 | Умывальная | 10,59 | |
| 39 | С/у женский | 9,05 | |
| 40 | Лестница | 16,62 | |
| 41 | Коридор | 6,84 | |
| 42 | Венткамера | 12,9 | |
| 43 | Коридор | 24,18 | |
| 44 | Помещение для тех. Персонала | 8,09 | |
| 45 | Элекрощитовая | 9,47 | |
| 46 | Кабинет завхоза | 9,1 | |
| 47 | Кабинет | 14,06 | |
| 48 | Лестница | 13,72 | |
| 49 | Коридор | 33,97 | |
| 50 | Помещение | 28,7 | |
| 51 | Лестница | 13,72 | |
| 52 | Склад №3 | 100,48 | |
| 53 | Терристорный кабинет | 8,09 | |
| | Общая площадь | 1211,3 | |

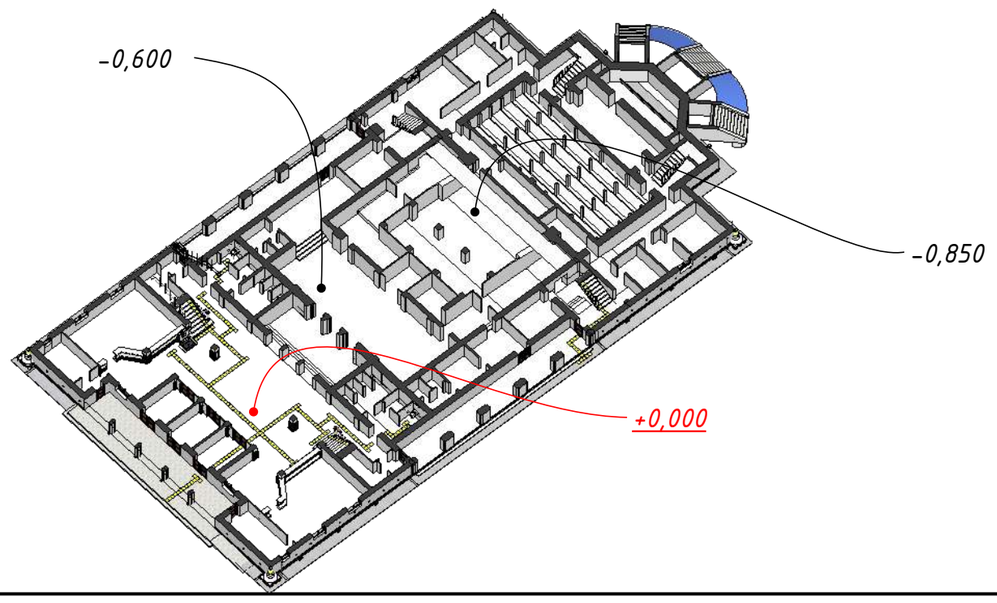


Примечание:
Данны лист смотреть совместно с листами: РП 4, 5, 6, 7, 8, 9, 10, 11, 12, 13, 14, 15, 16, 17, 18, 19, 20 ,21, 22, 23, 24, 25, 33, 34, 35, 36, 37, 38, 39, 40

| Изм. | Кол. уч. | Лист | № док. | Подп. | Дата |
|---|---|---|---|---|---|
| ГАП | | | | | |
| ГИП | | Аскербай | | | |
| Нач. отд. | | | | | |
| Исполн. | | Мамбетов | | | |
| Исполн. | | Саркулов | | | |
| Исполн. | | Жакитов | | | |

209/ГЗ/2023

Разработка научно-проектной документаций (НПД) "Капитальный ремонт здания ГККП" Дворец Культуры им. Курмангазы

| Дворец Культуры им. Курмангазы | Стадия | Лист | Листов |
|---|---|---|---|
| | РП | 3 | 51 |
| План на отметке +0,000 М1:150 | НИПФ РГП на ПХВ "Казреставрация" МКИ РК Алматы 2023 г. | | |

Согласовано

Взам. инв. №

Подп. и дата

Инв. № подл.

А2

План на отметке +2,630 М1:150

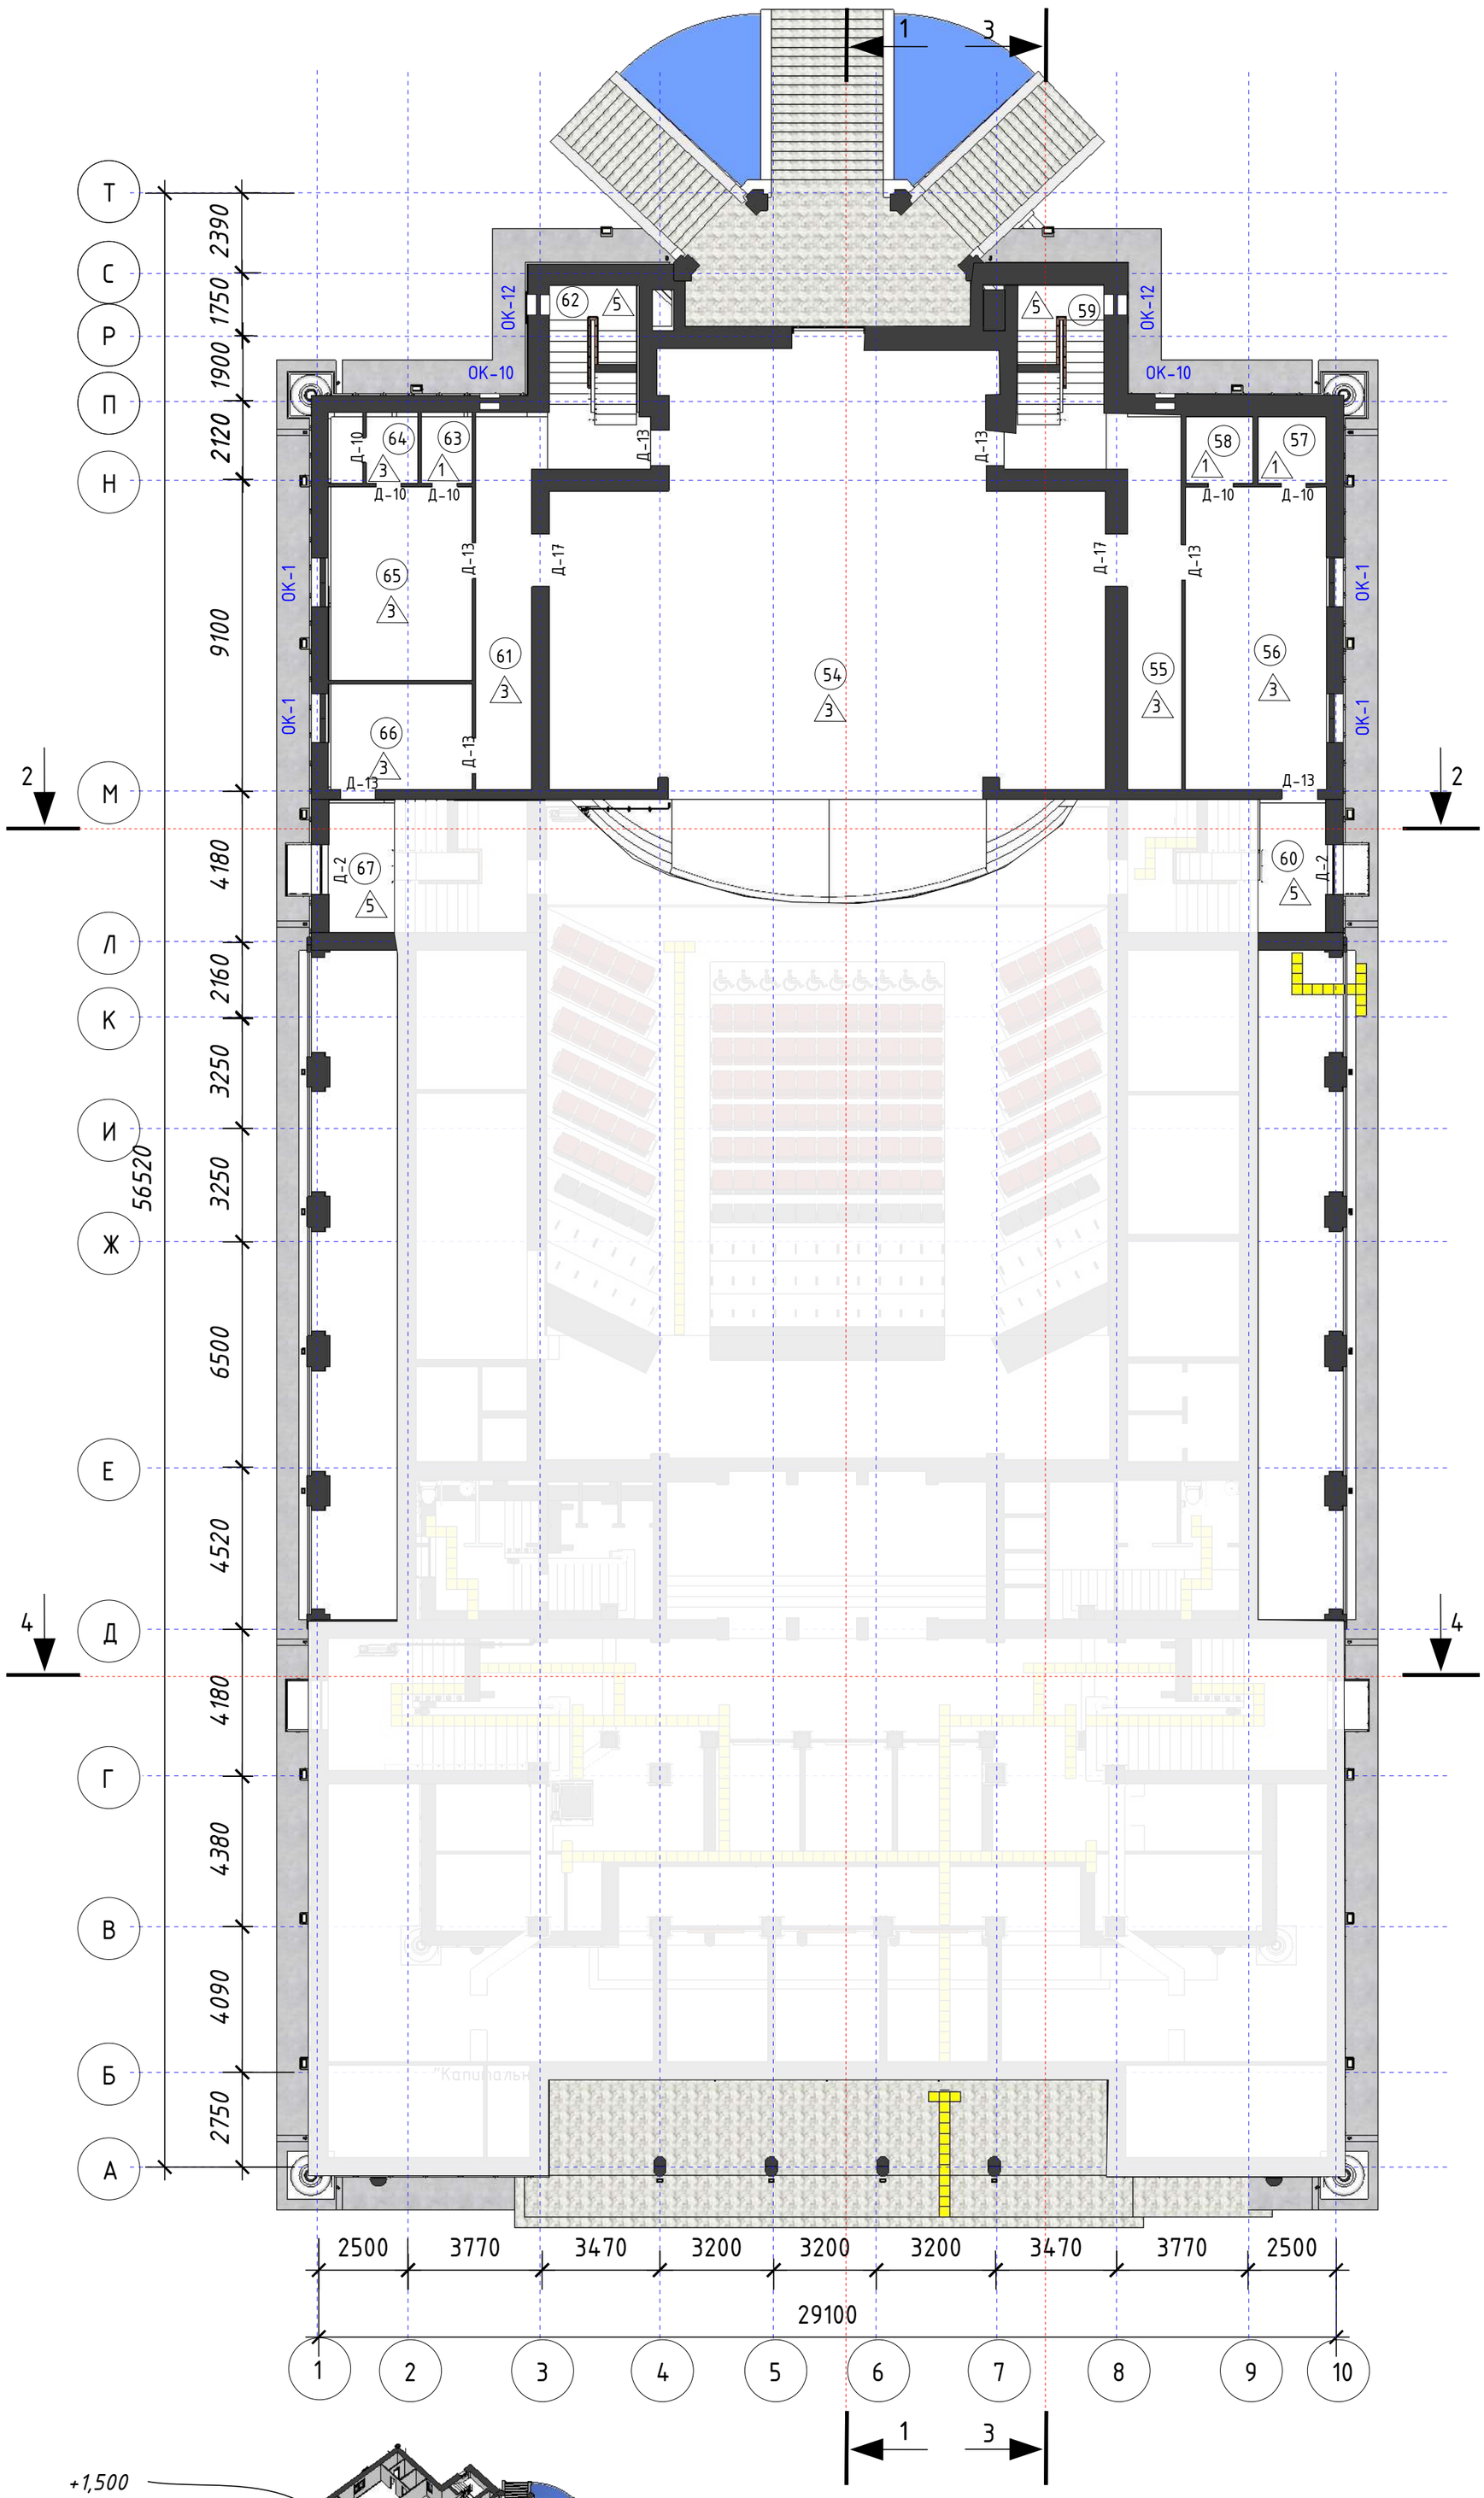


| | Экспликация помещений на отметка +2,630 | | |
|---|---|---|---|
| Поз. | Наименование | Площадь м2 | Примеч |
| ание 54 | Сцена | 170,4 | |
| 55 | Коридор | 17,11 | |
| 56 | Гримерная | 35,32 | |
| 57 | С/у | 7,73 | |
| 58 | Душевой | 3,76 | |
| 59 | Лестница | 9,25 | |
| 60 | Лестница | 16,04 | |
| 61 | Коридор | 17,11 | |
| 62 | Лестница | 9,25 | |
| 63 | Кладовая | 4,71 | |
| 64 | С/у | 4,71 | |
| 65 | Гримерная | 22,51 | |
| 66 | Танцевальная | 12,31 | |
| 67 | Лестница | 16,04 | |
| | Общая площадь | 346,21 | |

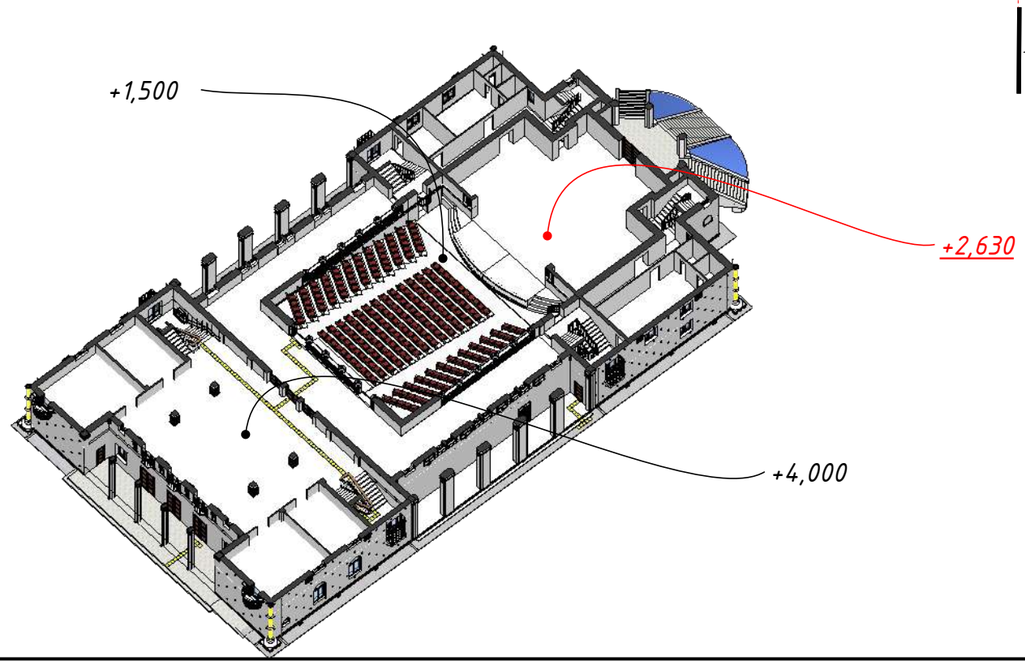


Примечание:
Данны лист смотреть совместно с листами: РП 3, 5, 6, 7, 8, 9, 10, 11, 12, 13, 14, 15, 16, 17, 18, 19, 20 ,21, 22, 23, 24, 25, 33, 34, 35, 36, 37, 38, 39, 40

| Изм. | Кол. уч. | Лист | № док. | Подп. | Дата |
|---|---|---|---|---|---|
| ГАП | | | | | |
| ГИП | | Аскербай | | | |
| Нач. отд. | | | | | |
| Исполн. | | Мамбетов | | | |
| Исполн. | | Саркулов | | | |
| Исполн. | | Жакитов | | | |

209/ГЗ/2023

Разработка научно-проектной документаций (НПД) "Капитальный ремонт здания ГККП" Дворец Культуры им. Курмангазы

| Дворец Культуры им. Курмангазы | Стадия | Лист | Листов |
|---|---|---|---|
| | РП | 4 | 51 |
| План на отметке +2,630 М1:150 | НИПФ РГП на ПХВ "Казреставрация" МКИ РК Алматы 2023 г. | | |

Согласовано

Взам. инв. №

Подп. и дата

Инв. № подл.

А2

План на отметке +4,000 М1:150

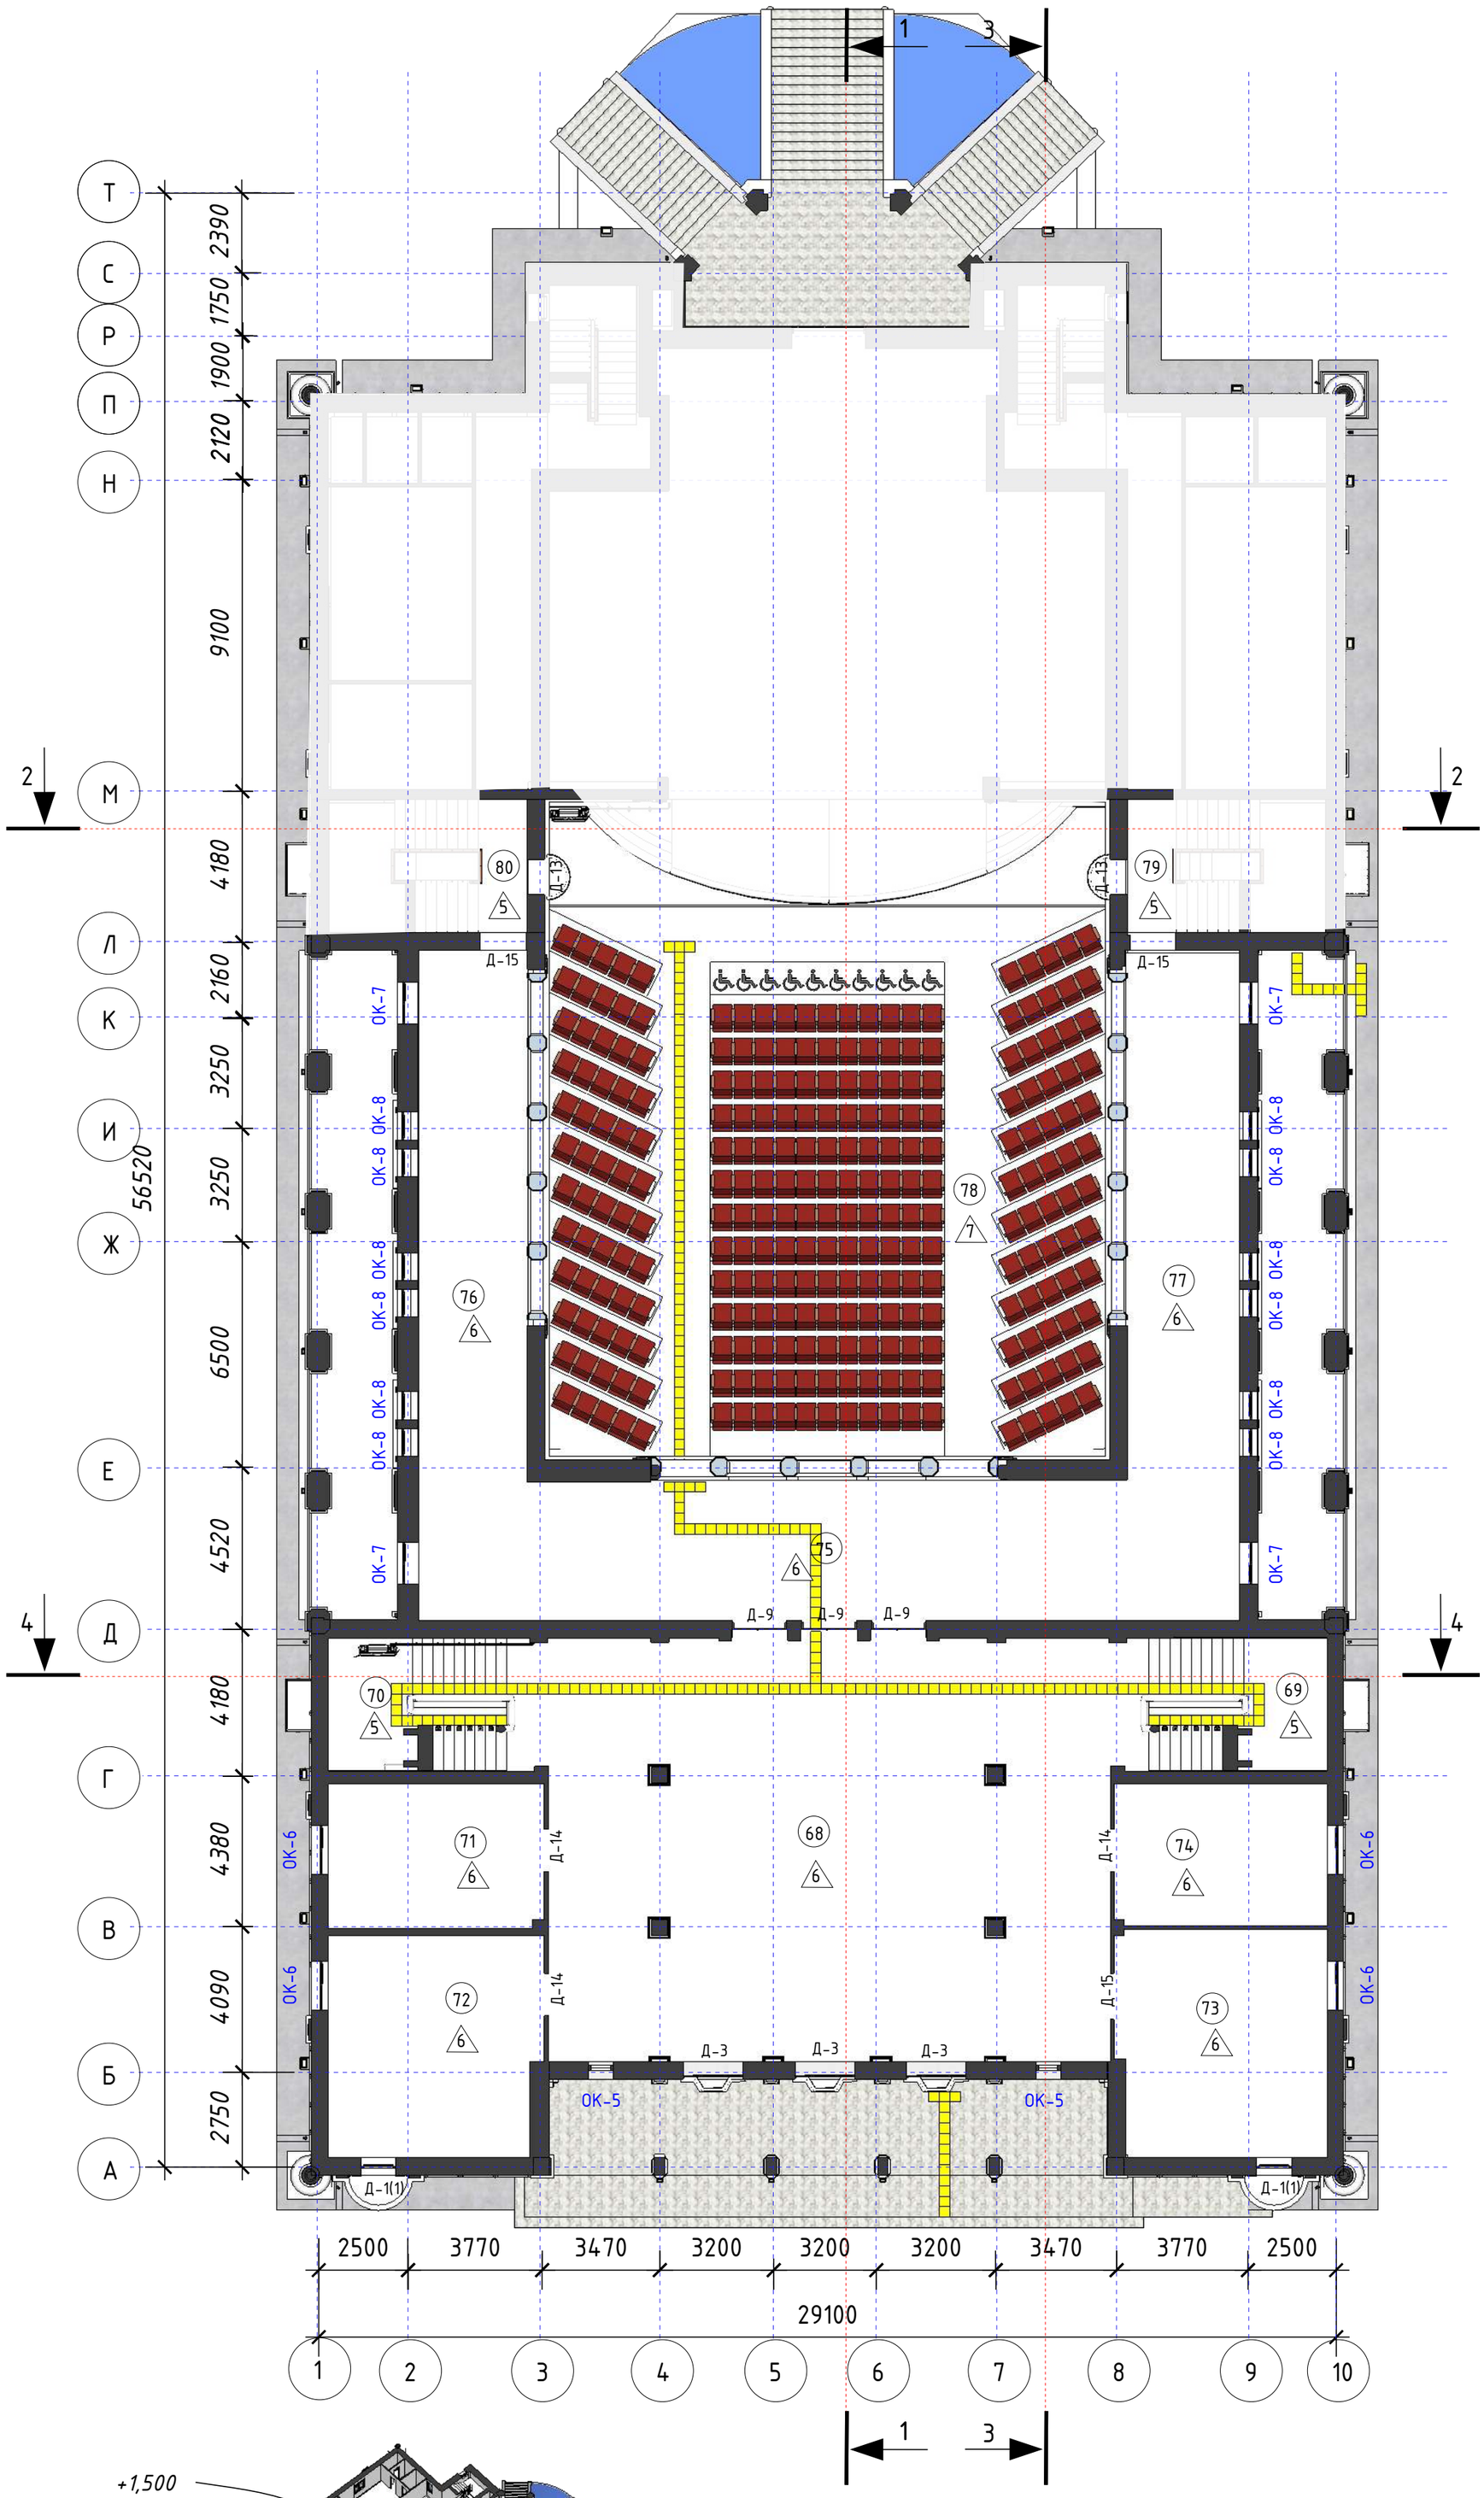


| | Экспликация помещений на отметка +4,000 | | |
|---|---|---|---|
| Поз. | Наименование | Площадь м2 | Примеч |
| ание 68 | Фойе | 195,06 | |
| 69 | Лестничная площадка | 23,23 | |
| 70 | Лестничная площадка | 24,23 | |
| 71 | Кабинет | 25,4 | |
| 72 | Кабинет | 38,01 | |
| 73 | Кабинет | 35,57 | |
| 74 | Кабинет | 24,91 | |
| 75 | Фойе | 94,32 | |
| 76 | Балкон | 49,57 | |
| 77 | Балкон | 49,57 | |
| 78 | Зрительный зал | 297,68 | |
| 79 | Лестничная клетка | 4,5 | |
| 80 | Лестничная клетка | 5,5 | |
| | Общая площадь | 867,55 | |

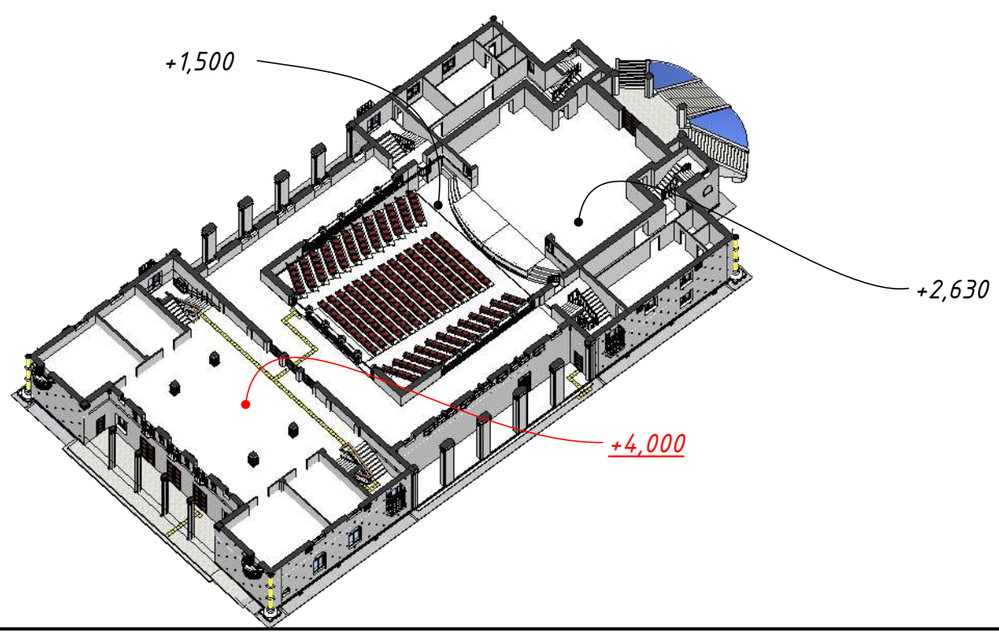


Примечание:
Данны лист смотреть совместно с листами: РП 3, 4, 6, 7, 8, 9, 10, 11, 12, 13, 14, 15, 16, 17, 18, 19, 20 ,21, 22, 23, 24, 25, 33, 34, 35, 36, 37, 38, 39, 40

| Изм. | Кол. уч. | Лист | № док. | Подп. | Дата |
|---|---|---|---|---|---|
| ГАП | | | | | |
| ГИП | | Аскербай | | | |
| Нач. отд. | | | | | |
| Исполн. | | Мамбетов | | | |
| Исполн. | | Саркулов | | | |
| Исполн. | | Жакитов | | | |

209/ГЗ/2023

Разработка научно-проектной документаций (НПД) "Капитальный ремонт здания ГККП" Дворец Культуры им. Курмангазы

| Дворец Культуры им. Курмангазы | Стадия | Лист | Листов |
|---|---|---|---|
| | РП | 5 | 51 |
| План на отметке +4,000 М1:150 | НИПФ РГП на ПХВ "Казреставрация" МКИ РК Алматы 2023 г. | | |

Согласовано

Взам. инв. №

Подп. и дата

Инв. № подл.

A2

План на отметке +5,780 М1:150

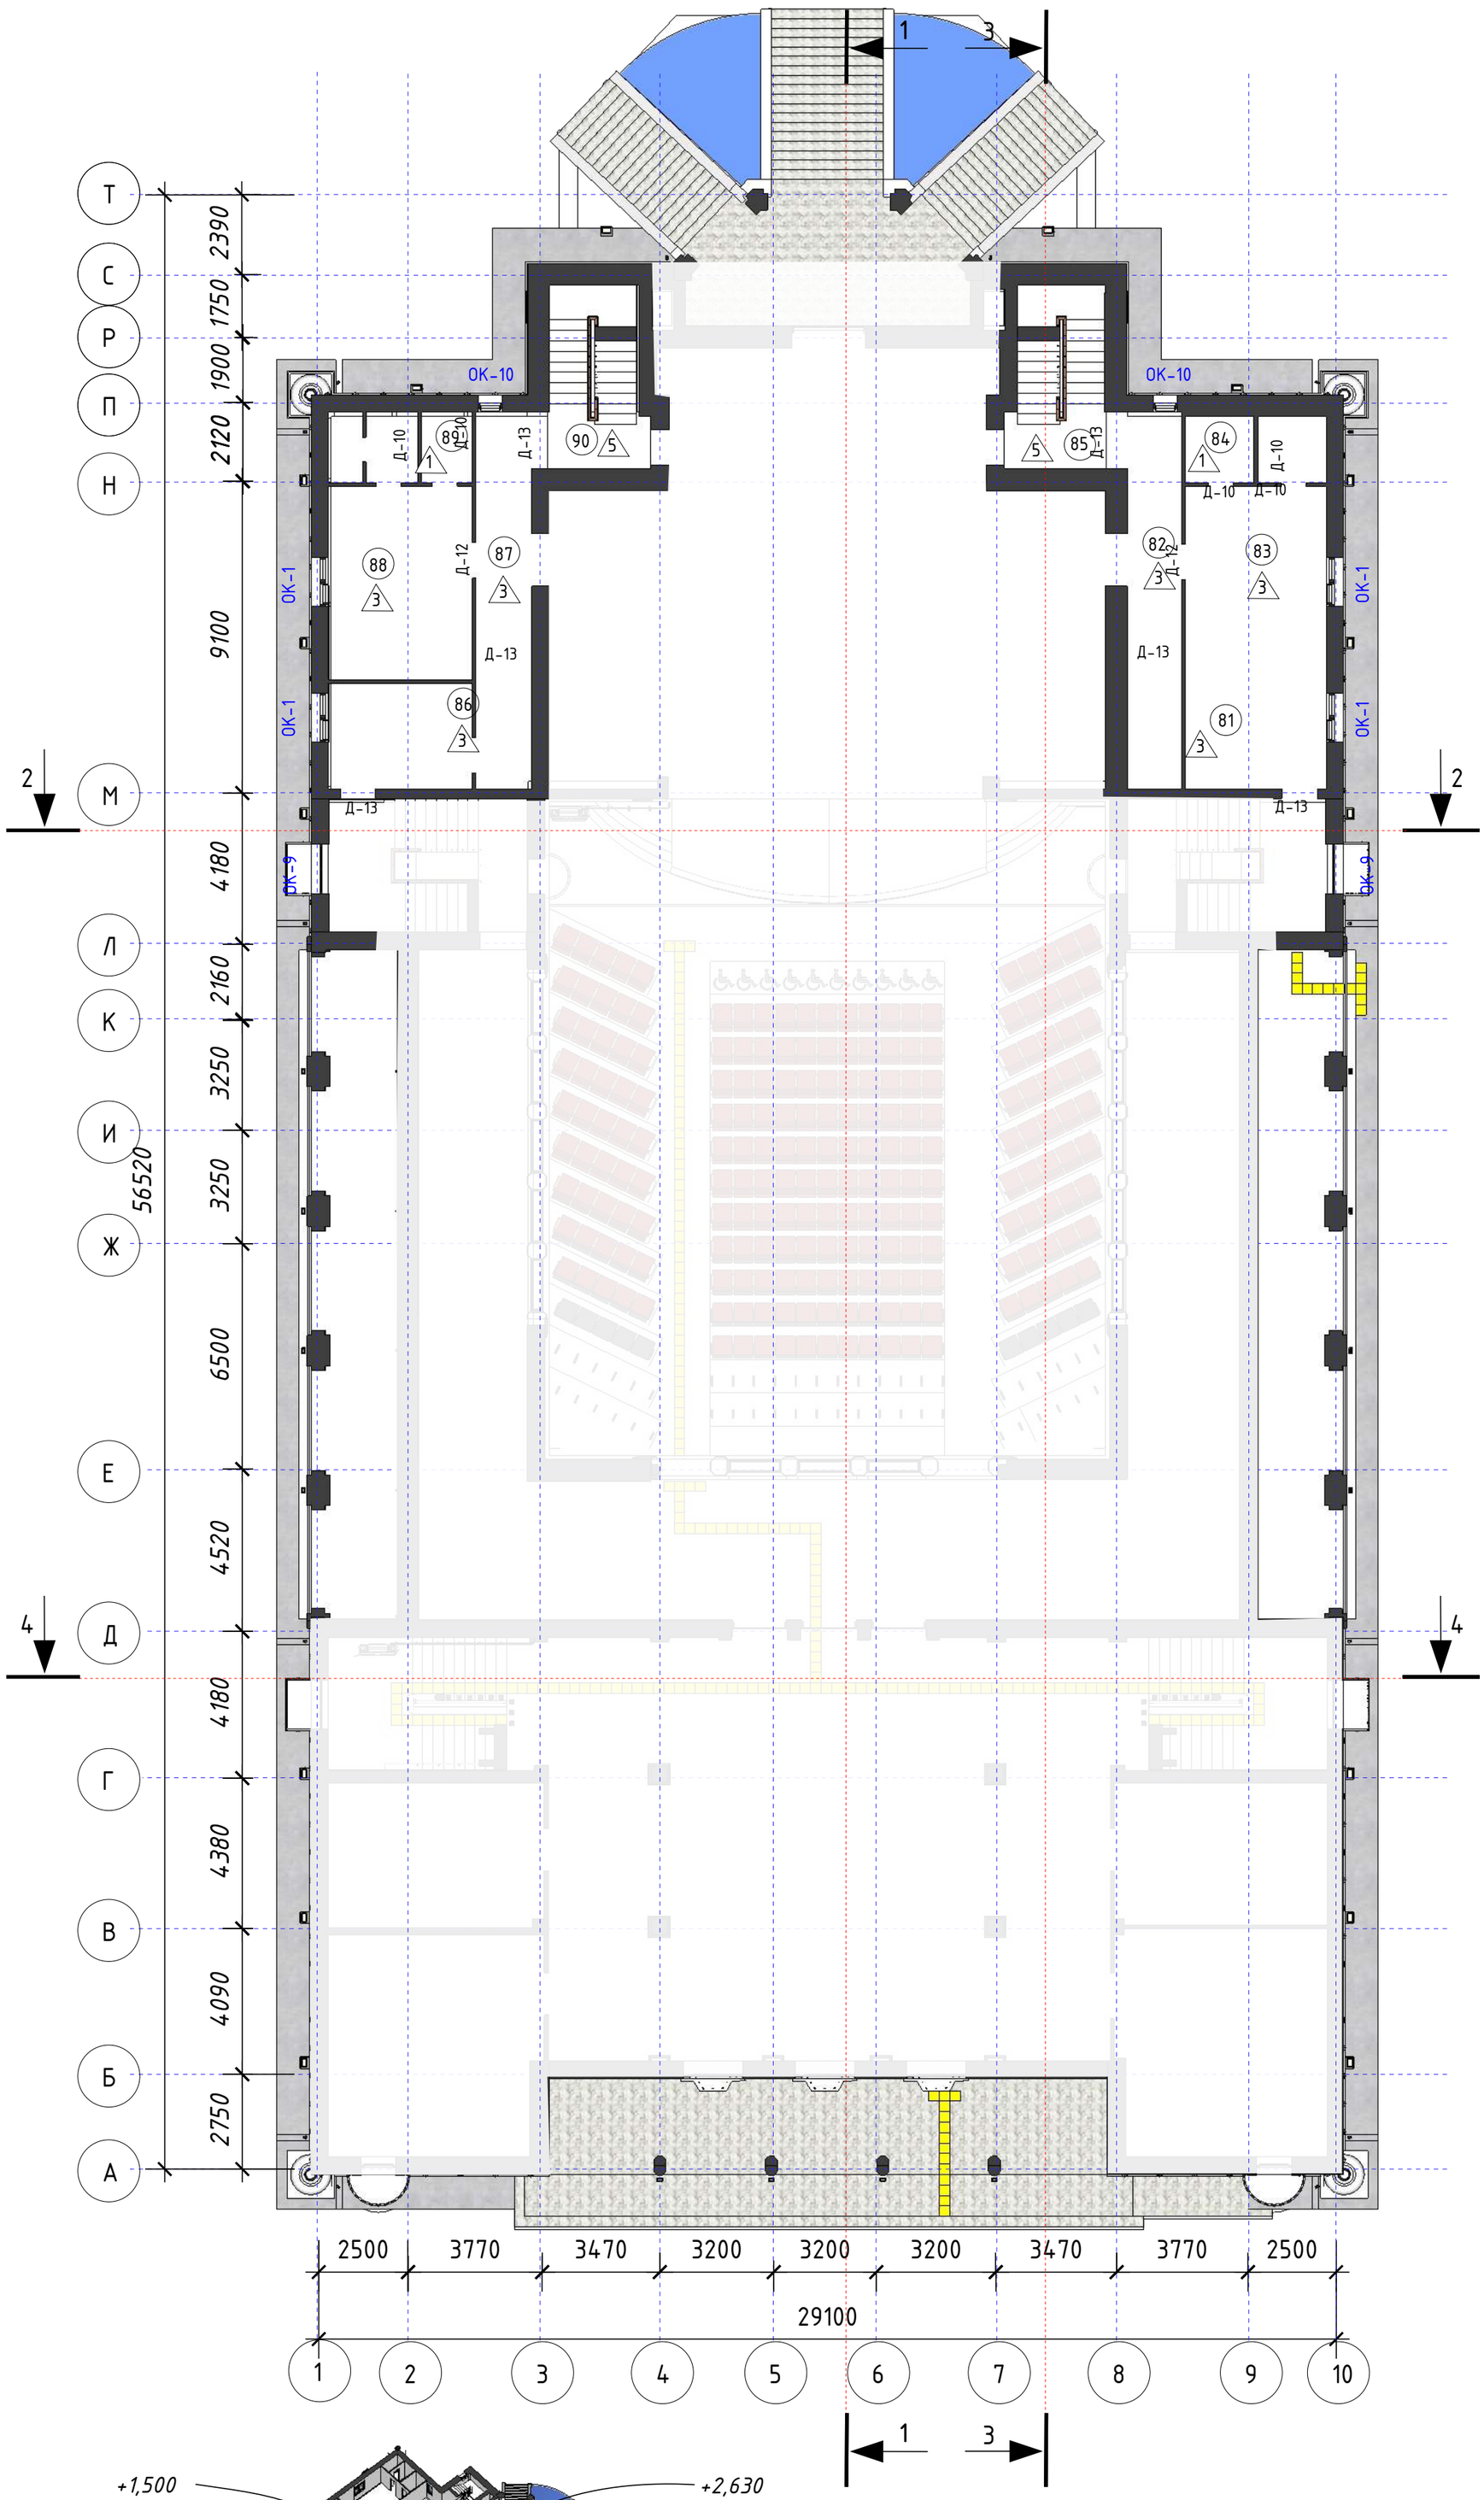


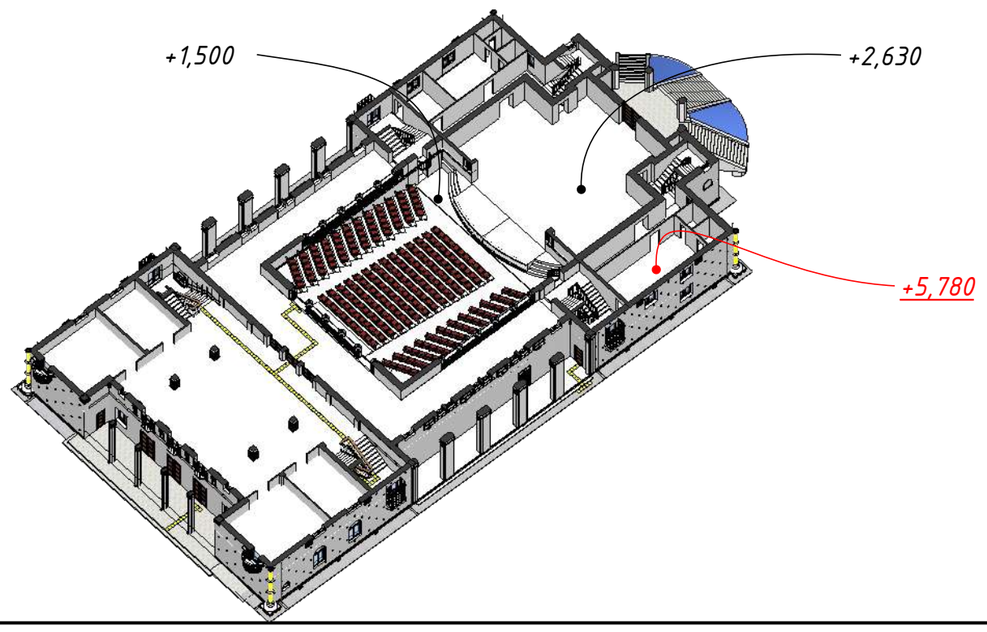


| | Экспликация помещений на отметка +5,780 | | |
|---|---|---|---|
| Поз. | Наименование | Площадь м2 | Примеч |
| ание 81 | Кабинет звукозаписи | 23,22 | |
| 82 | Коридор | 10,52 | |
| 83 | Кабинет музыки | 18,62 | |
| 84 | Душевой | 3,23 | |
| 85 | Лестница | 13,25 | |
| 86 | Кабинет | 23,22 | |
| 87 | Коридор | 10,52 | |
| 88 | Кабинет | 18,57 | |
| 89 | С/у | 7,57 | |
| 90 | Лестница | 13,25 | |
| | Общая площадь | 141,97 | |

Примечание:
Данны лист смотреть совместно с листами: РП 3, 4, 5, 7, 8, 9, 10, 11, 12, 13, 14, 15, 16, 17, 18, 19, 20 ,21, 22, 23, 24, 25, 33, 34, 35, 36, 37, 38, 39, 40

Согласовано

Взам. инв. №

Подп. и дата

Инв. № подл.

| Изм. | Кол. уч. | Лист | № док. | Подп. | Дата |
|---|---|---|---|---|---|
| ГАП | | | | | |
| ГИП | | Аскербай | | | |
| Нач. отд. | | | | | |
| Исполн. | | Мамбетов | | | |
| Исполн. | | Саркулов | | | |
| Исполн. | | Жакитов | | | |

209/ГЗ/2023

Разработка научно-проектной документаций (НПД) "Капитальный ремонт здания ГККП" Дворец Культуры им. Курмангазы

Дворец Культуры им. Курмангазы

| Стадия | Лист | Листов |
|---|---|---|
| РП | 6 | 51 |

План на отметке +5,780 М1:150

НИПФ РГП на ПХВ "Казреставрация" МКИ РК Алматы 2023 г.

А2

План на отметке +7,900 М1:150

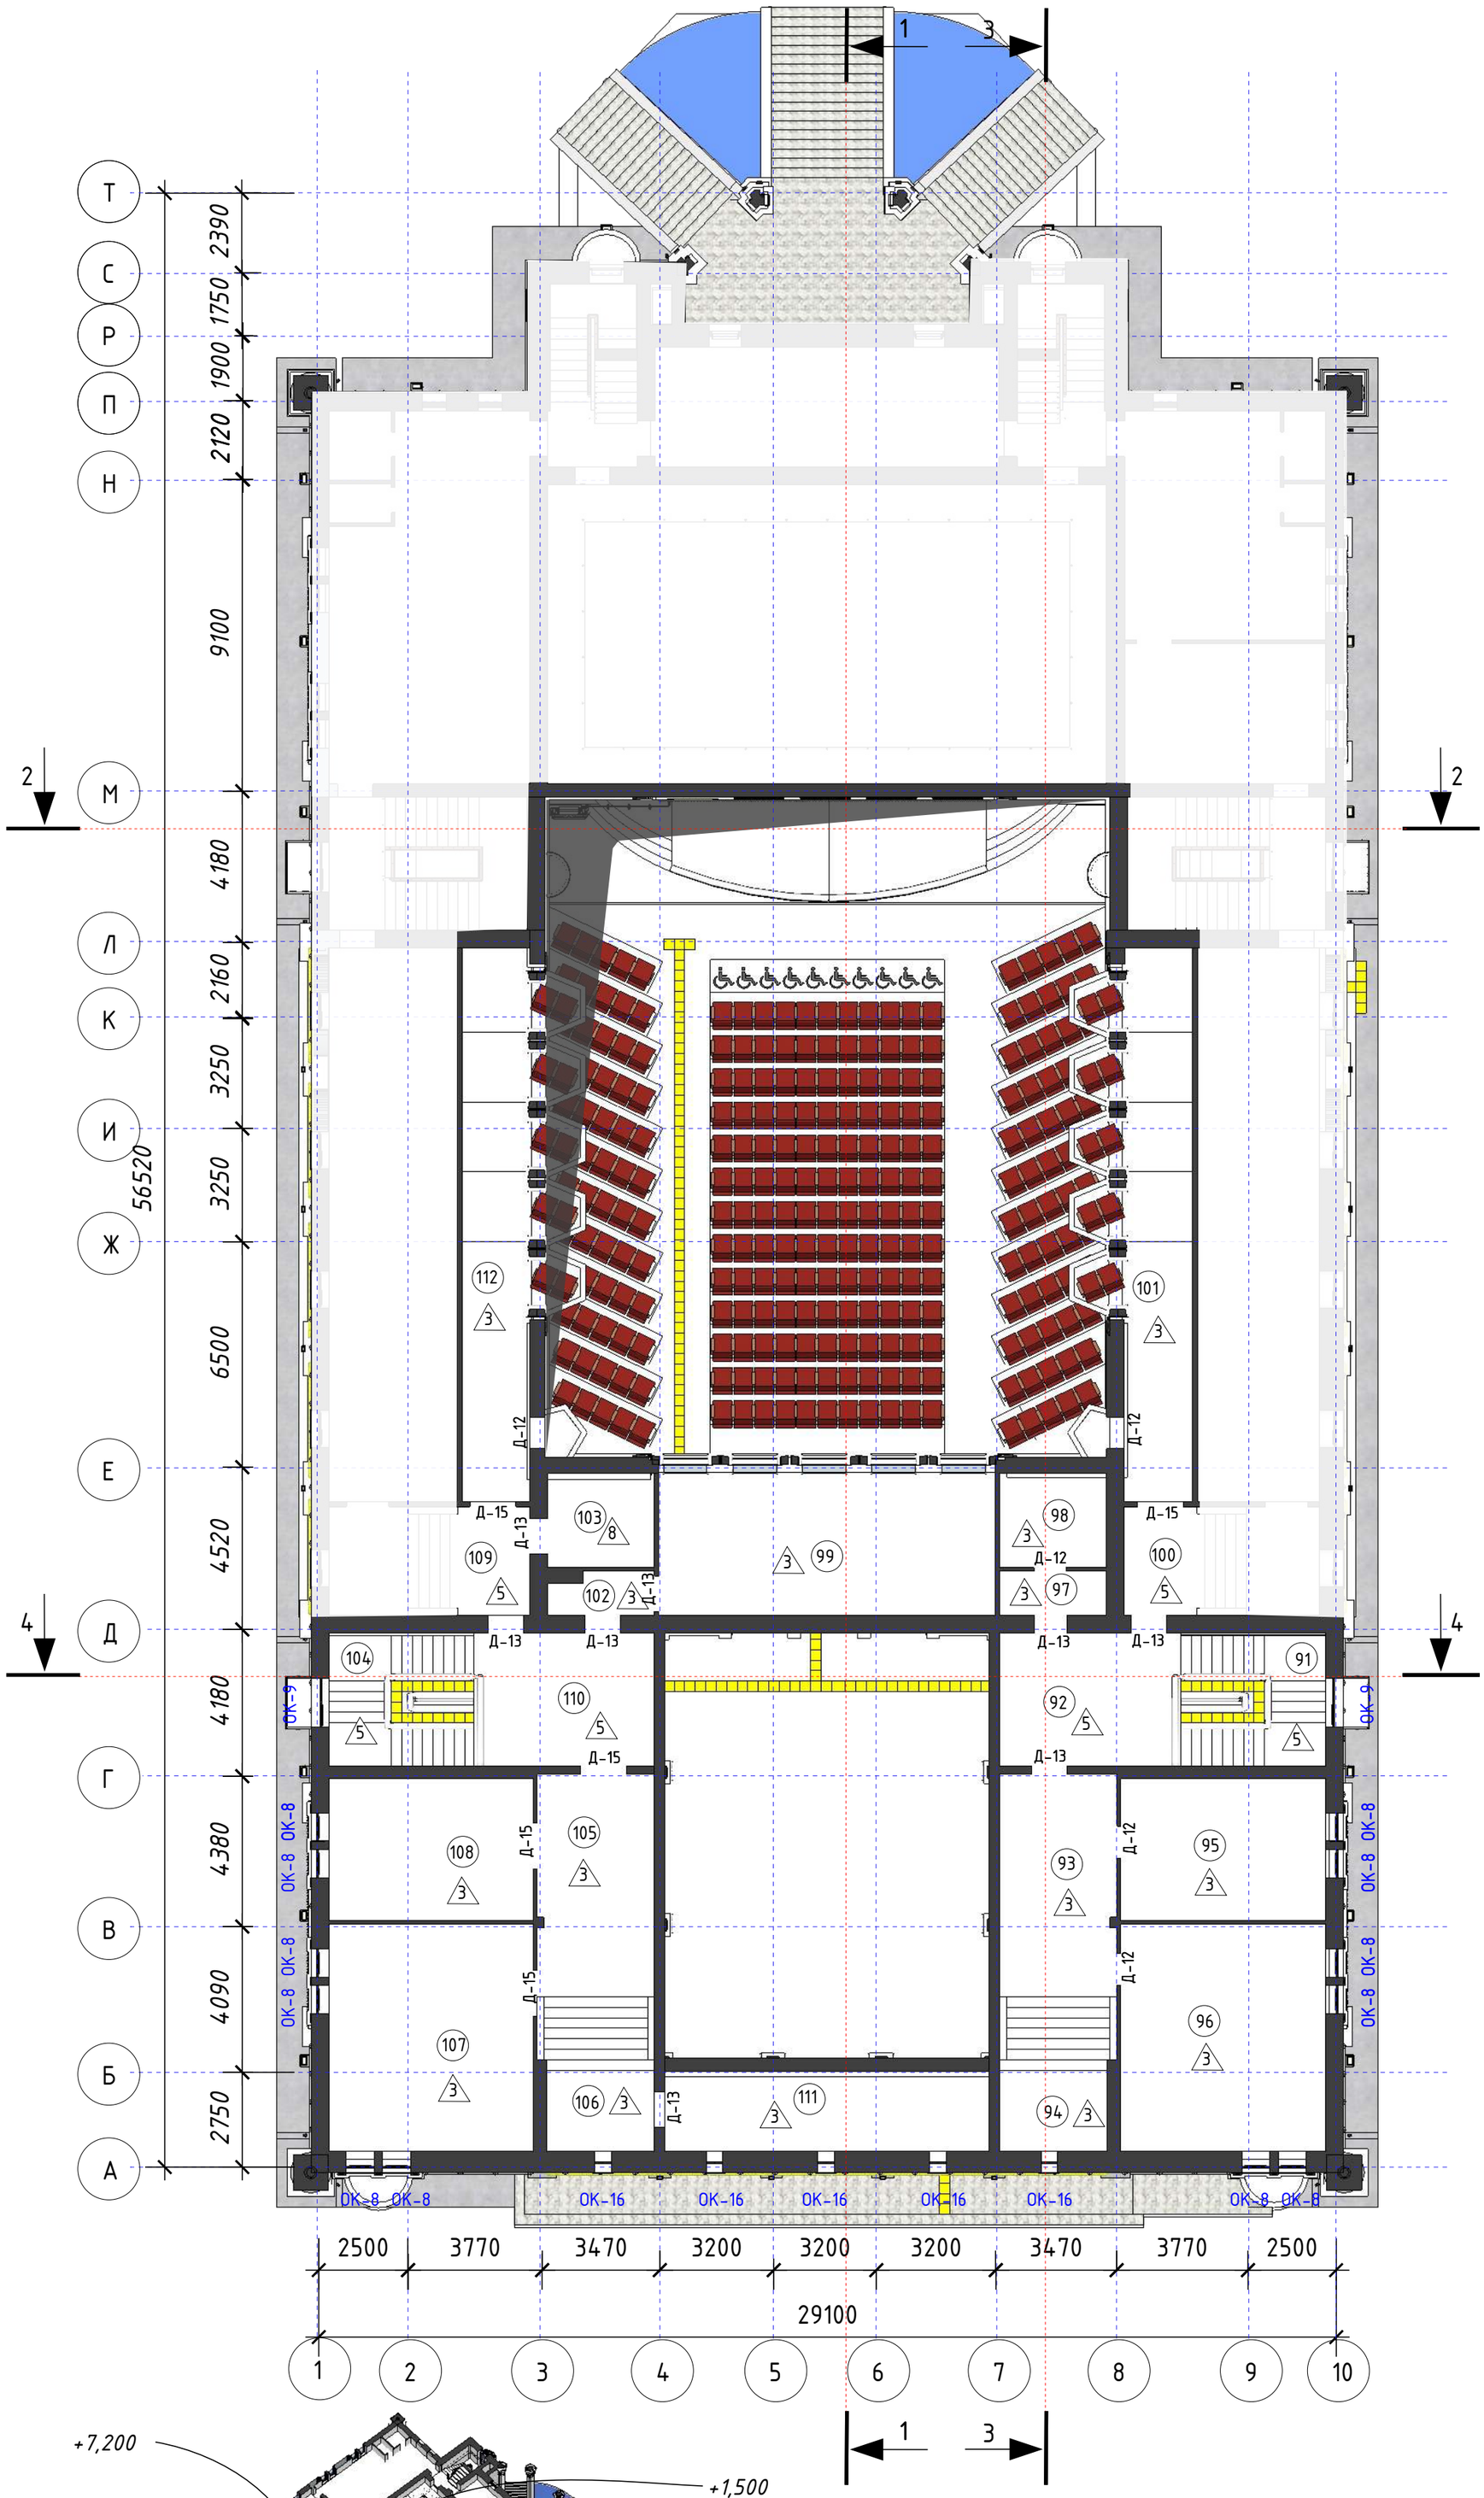


| | Экспликация помещений на отметка +7,900 | | |
|---|---|---|---|
| Поз. | Наименование | Площадь м2 | Примеч |
| ание 91 | Лестница | 18,21 | |
| 92 | Коридор | 17,29 | |
| 93 | Коридор | 35,75 | |
| 94 | Лестница | 8,16 | |
| 95 | Кабинет бухгалтерии | 23,97 | |
| 96 | Кабинет отд. Кадров | 38,46 | |
| 97 | Тамбур | 3,86 | |
| 98 | Кабинет | 8,26 | |
| 99 | Светооператорна | я39,22 | |
| 100 | Лестница | 10,9 | |
| 101 | Коридор | 30,81 | |
| 102 | Тамбур | 3,86 | |
| 103 | Помещение | 8,26 | |
| 104 | Лестница | 22,63 | |
| 105 | Коридор | 35,69 | |
| 106 | Лестница | 8,16 | |
| 107 | Отдел культурного отдыха | 38,33 | |
| 108 | Кабинет директора | 23,89 | |
| 109 | Лестница | 10,9 | |
| 110 | Коридор | 18,21 | |
| 111 | Балкон | 21,76 | |
| 112 | Коридор | 30,81 | |
| | Общая площадь | 457,39 | |

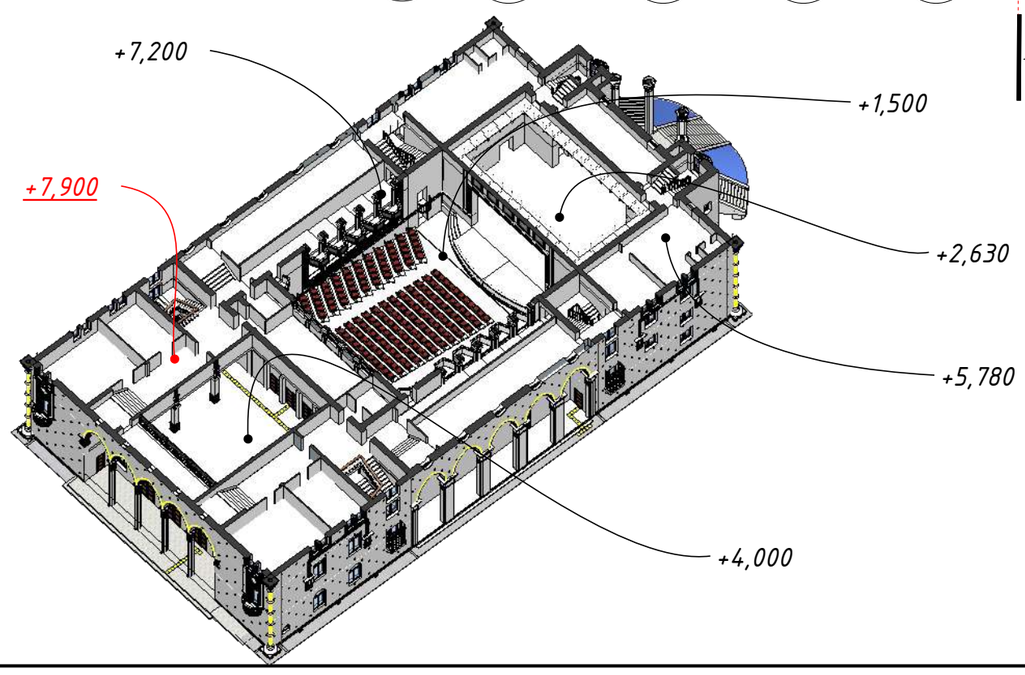


Примечание:
Данны лист смотреть совместно с листами: РП 3, 4, 5, 6, 8, 9, 10, 11, 12, 13, 14, 15, 16, 17 18 19 20 21 22 23 24 25 33 34 35 36 37 38 39 40

Согласовано

Взам. инв. №

Подп. и дата

Инв. № подл.

| Изм. | Кол. уч. | Лист | № док. | Подп. | Дата |
|---|---|---|---|---|---|
| ГАП | | | | | |
| ГИП | | Аскербай | | | |
| Нач. отд. | | | | | |
| Исполн. | | Мамбетов | | | |
| Исполн. | | Саркулов | | | |
| Исполн. | | Жакитов | | | |

209/ГЗ/2023

Разработка научно-проектной документаций (НПД) "Капитальный ремонт здания ГККП" Дворец Культуры им. Курмангазы

Дворец Культуры им. Курмангазы

| Стадия | Лист | Листов |
|---|---|---|
| РП | 7 | 51 |

План на отметке +7,900 М1:150

НИПФ РГП на ПХВ "Казреставрация" МКИ РК Алматы 2023 г.

А2

План на отметке +8,690 М1:150

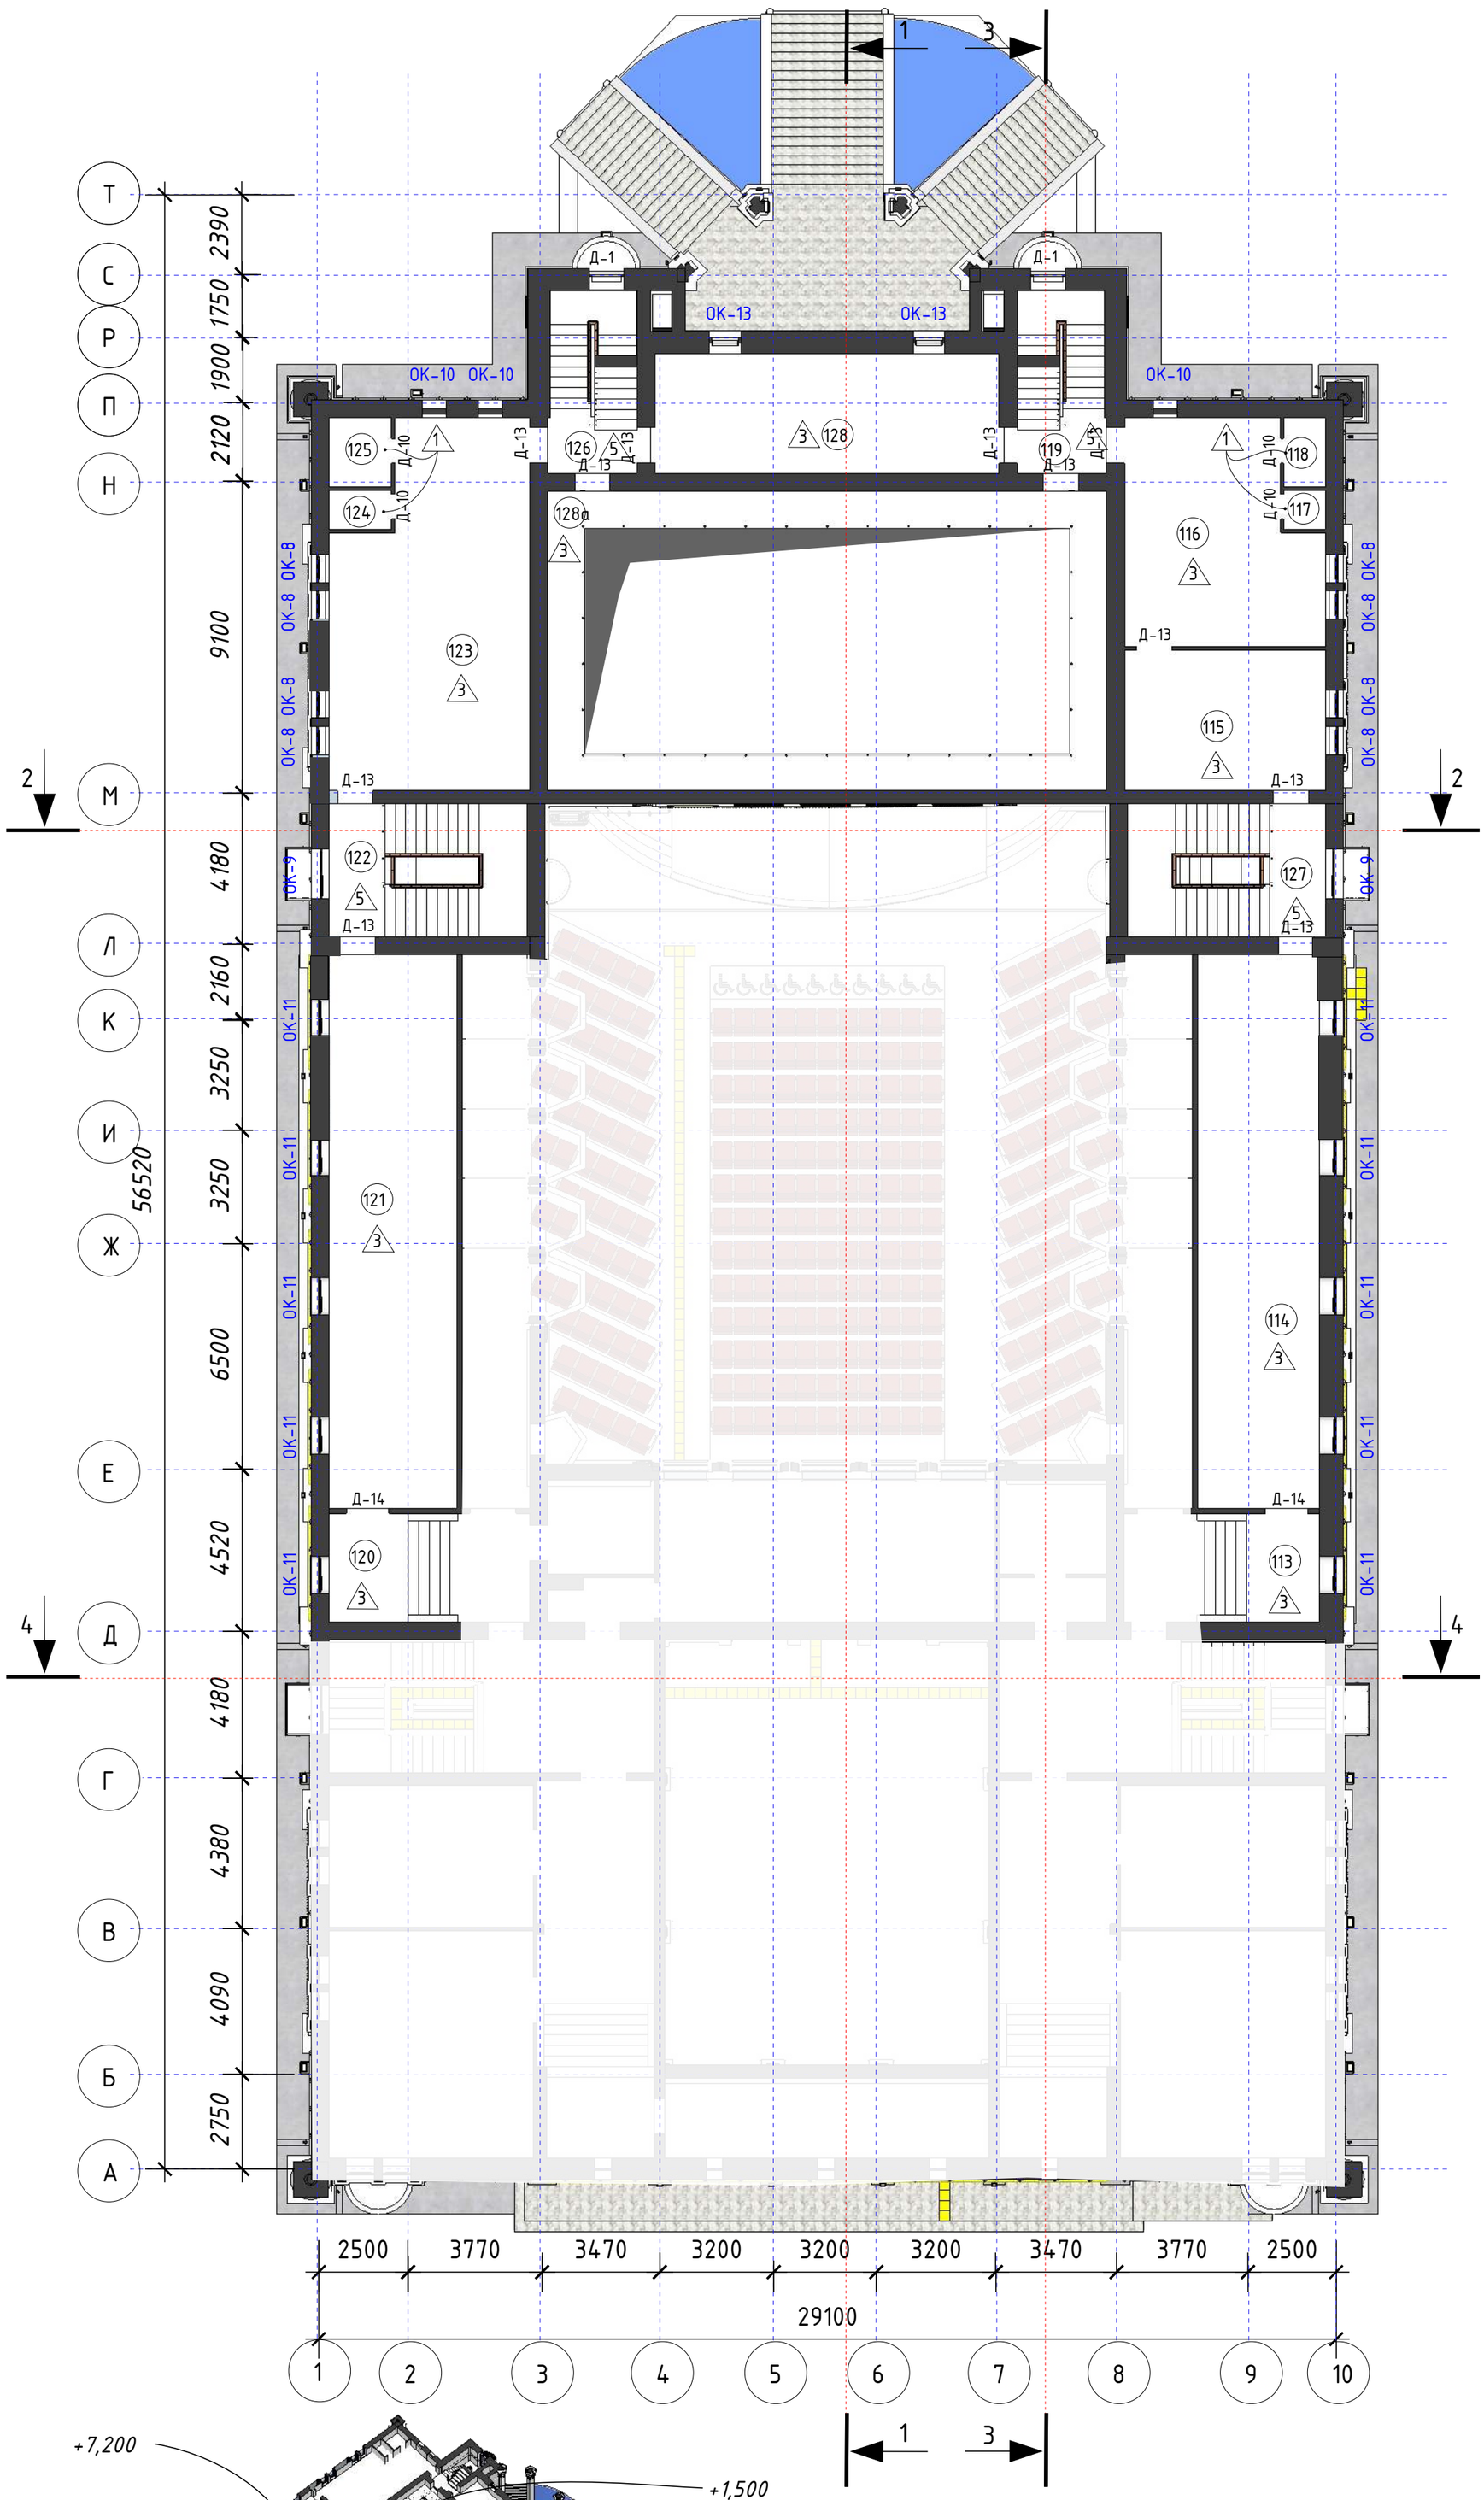


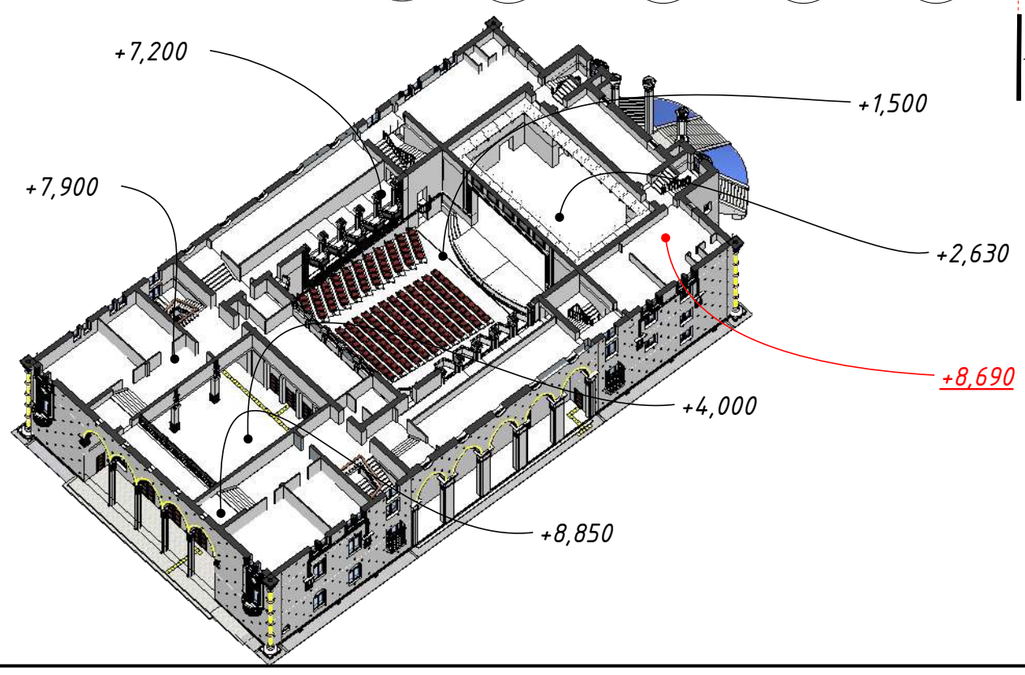


| | Экспликация помещений на отметка +8,690 | | |
|---|---|---|---|
| Поз. | Наименование | Площадь м2 | Примеч |
| ание 113 | Лестничная клетка | 7,06 | |
| 114 | Правй балетный | 92,52 | |
| 115 | Кабинет вокала | 23,22 | |
| 116 | Кабинет | 33,65 | |
| 117 | С/у | 1,32 | |
| 118 | Душевая | 2,4 | |
| 119 | Лестница | 13,22 | |
| 120 | Лестничная клетка | 7,06 | |
| 121 | Левый балетный | 92,04 | |
| 122 | Лестничная клетка | 21,93 | |
| 123 | Костюмерная | 57,34 | |
| 124 | С/у | 1,32 | |
| 125 | Ванная | 2,4 | |
| 126 | Лестница | 13,22 | |
| 127 | Лестница | 21,93 | |
| 128 | Балетный зал №3 | 33,92 | |
| 128а | Технический балкон | 47,11 | |
| | Общая площадь | 471,66 | |

Примечание:
Данны лист смотреть совместно с листами: РП 3, 4, 5, 6, 7, 9, 10, 11, 12, 13, 14, 15, 16, 17. 18. 19. 20 .21. 22. 23. 24. 25. 33. 34. 35. 36. 37. 38. 39. 40

Согласовано

Взам. инв. №

Подп. и дата

Инв. № подл.

| Изм. | Кол. уч. | Лист | № док. | Подп. | Дата |
|---|---|---|---|---|---|
| ГАП | | | | | |
| ГИП | | Аскербай | | | |
| Нач. отд. | | | | | |
| Исполн. | | Мамбетов | | | |
| Исполн. | | Саркулов | | | |
| Исполн. | | Жакитов | | | |

209/ГЗ/2023

Разработка научно-проектной документаций (НПД) "Капитальный ремонт здания ГККП" Дворец Культуры им. Курмангазы

Дворец Культуры им. Курмангазы

| Стадия | Лист | Листов |
|---|---|---|
| РП | 8 | 51 |

План на отметке +8,690 М1:150

НИПФ РГП на ПХВ "Казреставрация" МКИ РК Алматы 2023 г.

А2

План на отметке +11,330 М1:150

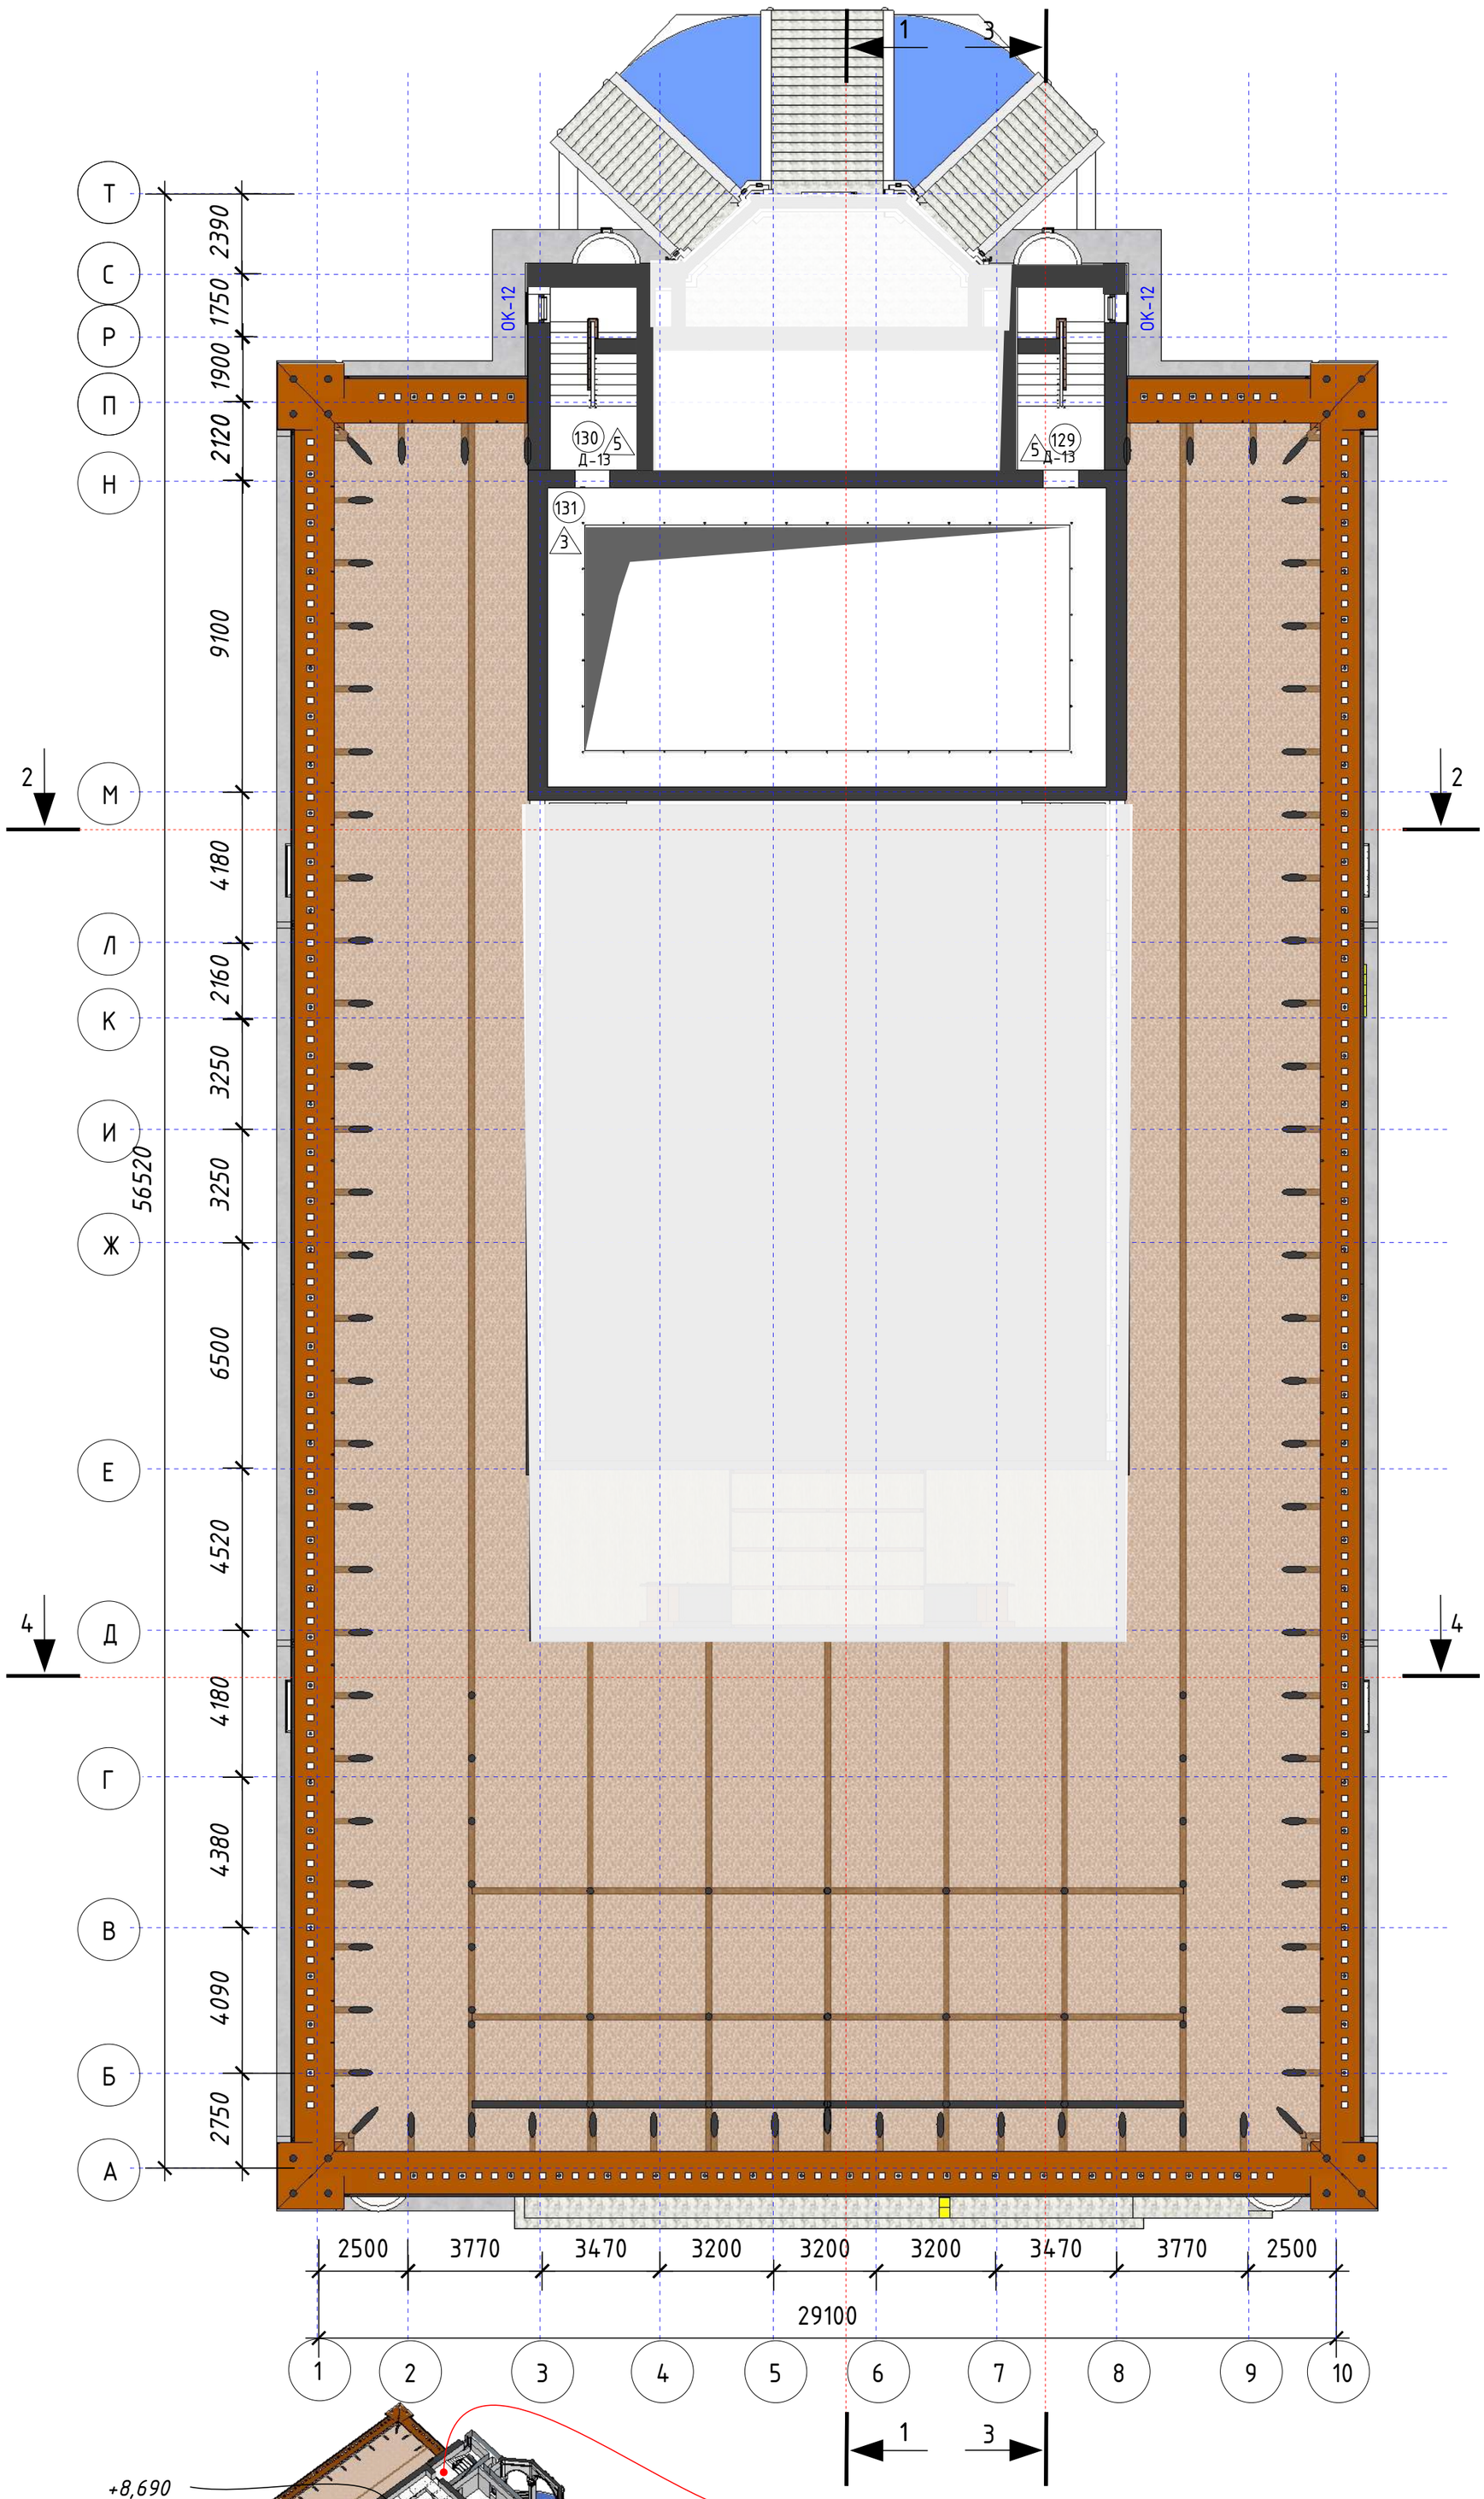


| | Экспликация помещений на отметка +11,330 | | |
|---|---|---|---|
| Поз. | Наименование | Площадь м2 | Примеч |
| ание 129 | Лестница | 13,22 | |
| 130 | Лестница | 14,22 | |
| 131 | Технический балкон | 47,11 | |
| | Общая площадь | 74,55 | |

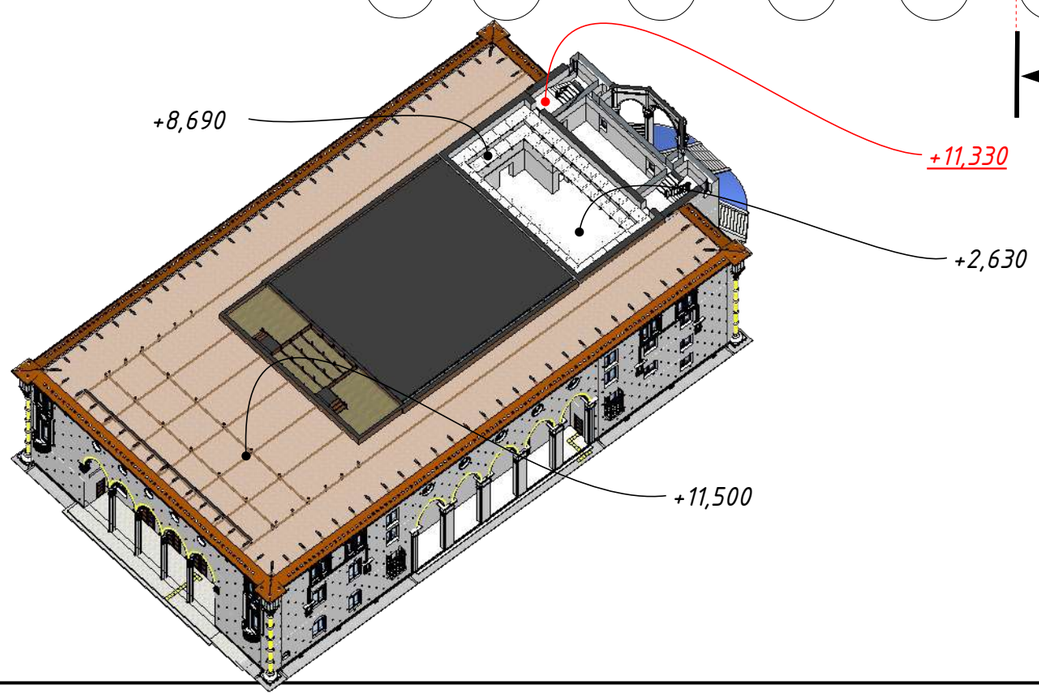


Примечание:
Данны лист смотреть совместно с листами: РП 3, 4, 5, 6, 7, 8, 10, 11, 12, 13, 14, 15, 16, 17, 18, 19, 20 ,21, 22, 23, 24, 25, 33, 34, 35, 36, 37, 38, 39, 40

| Изм. | Кол. уч. | Лист | № док. | Подп. | Дата |
|---|---|---|---|---|---|
| ГАП | | | | | |
| ГИП | | Аскербай | | | |
| Нач. отд. | | | | | |
| Исполн. | | Мамбетов | | | |
| Исполн. | | Саркулов | | | |
| Исполн. | | Жакитов | | | |

209/ГЗ/2023

Разработка научно-проектной документаций (НПД) "Капитальный ремонт здания ГККП" Дворец Культуры им. Курмангазы

Дворец Культуры им. Курмангазы

| Стадия | Лист | Листов |
|---|---|---|
| РП | 9 | 51 |

План на отметке +11,330 М1:150

НИПФ РГП на ПХВ "Казреставрация" МКИ РК Алматы 2023 г.

Согласовано

Взам. инв. №

Подп. и дата

Инв. № подл.

А2

План на отметке +12,570 М1:150

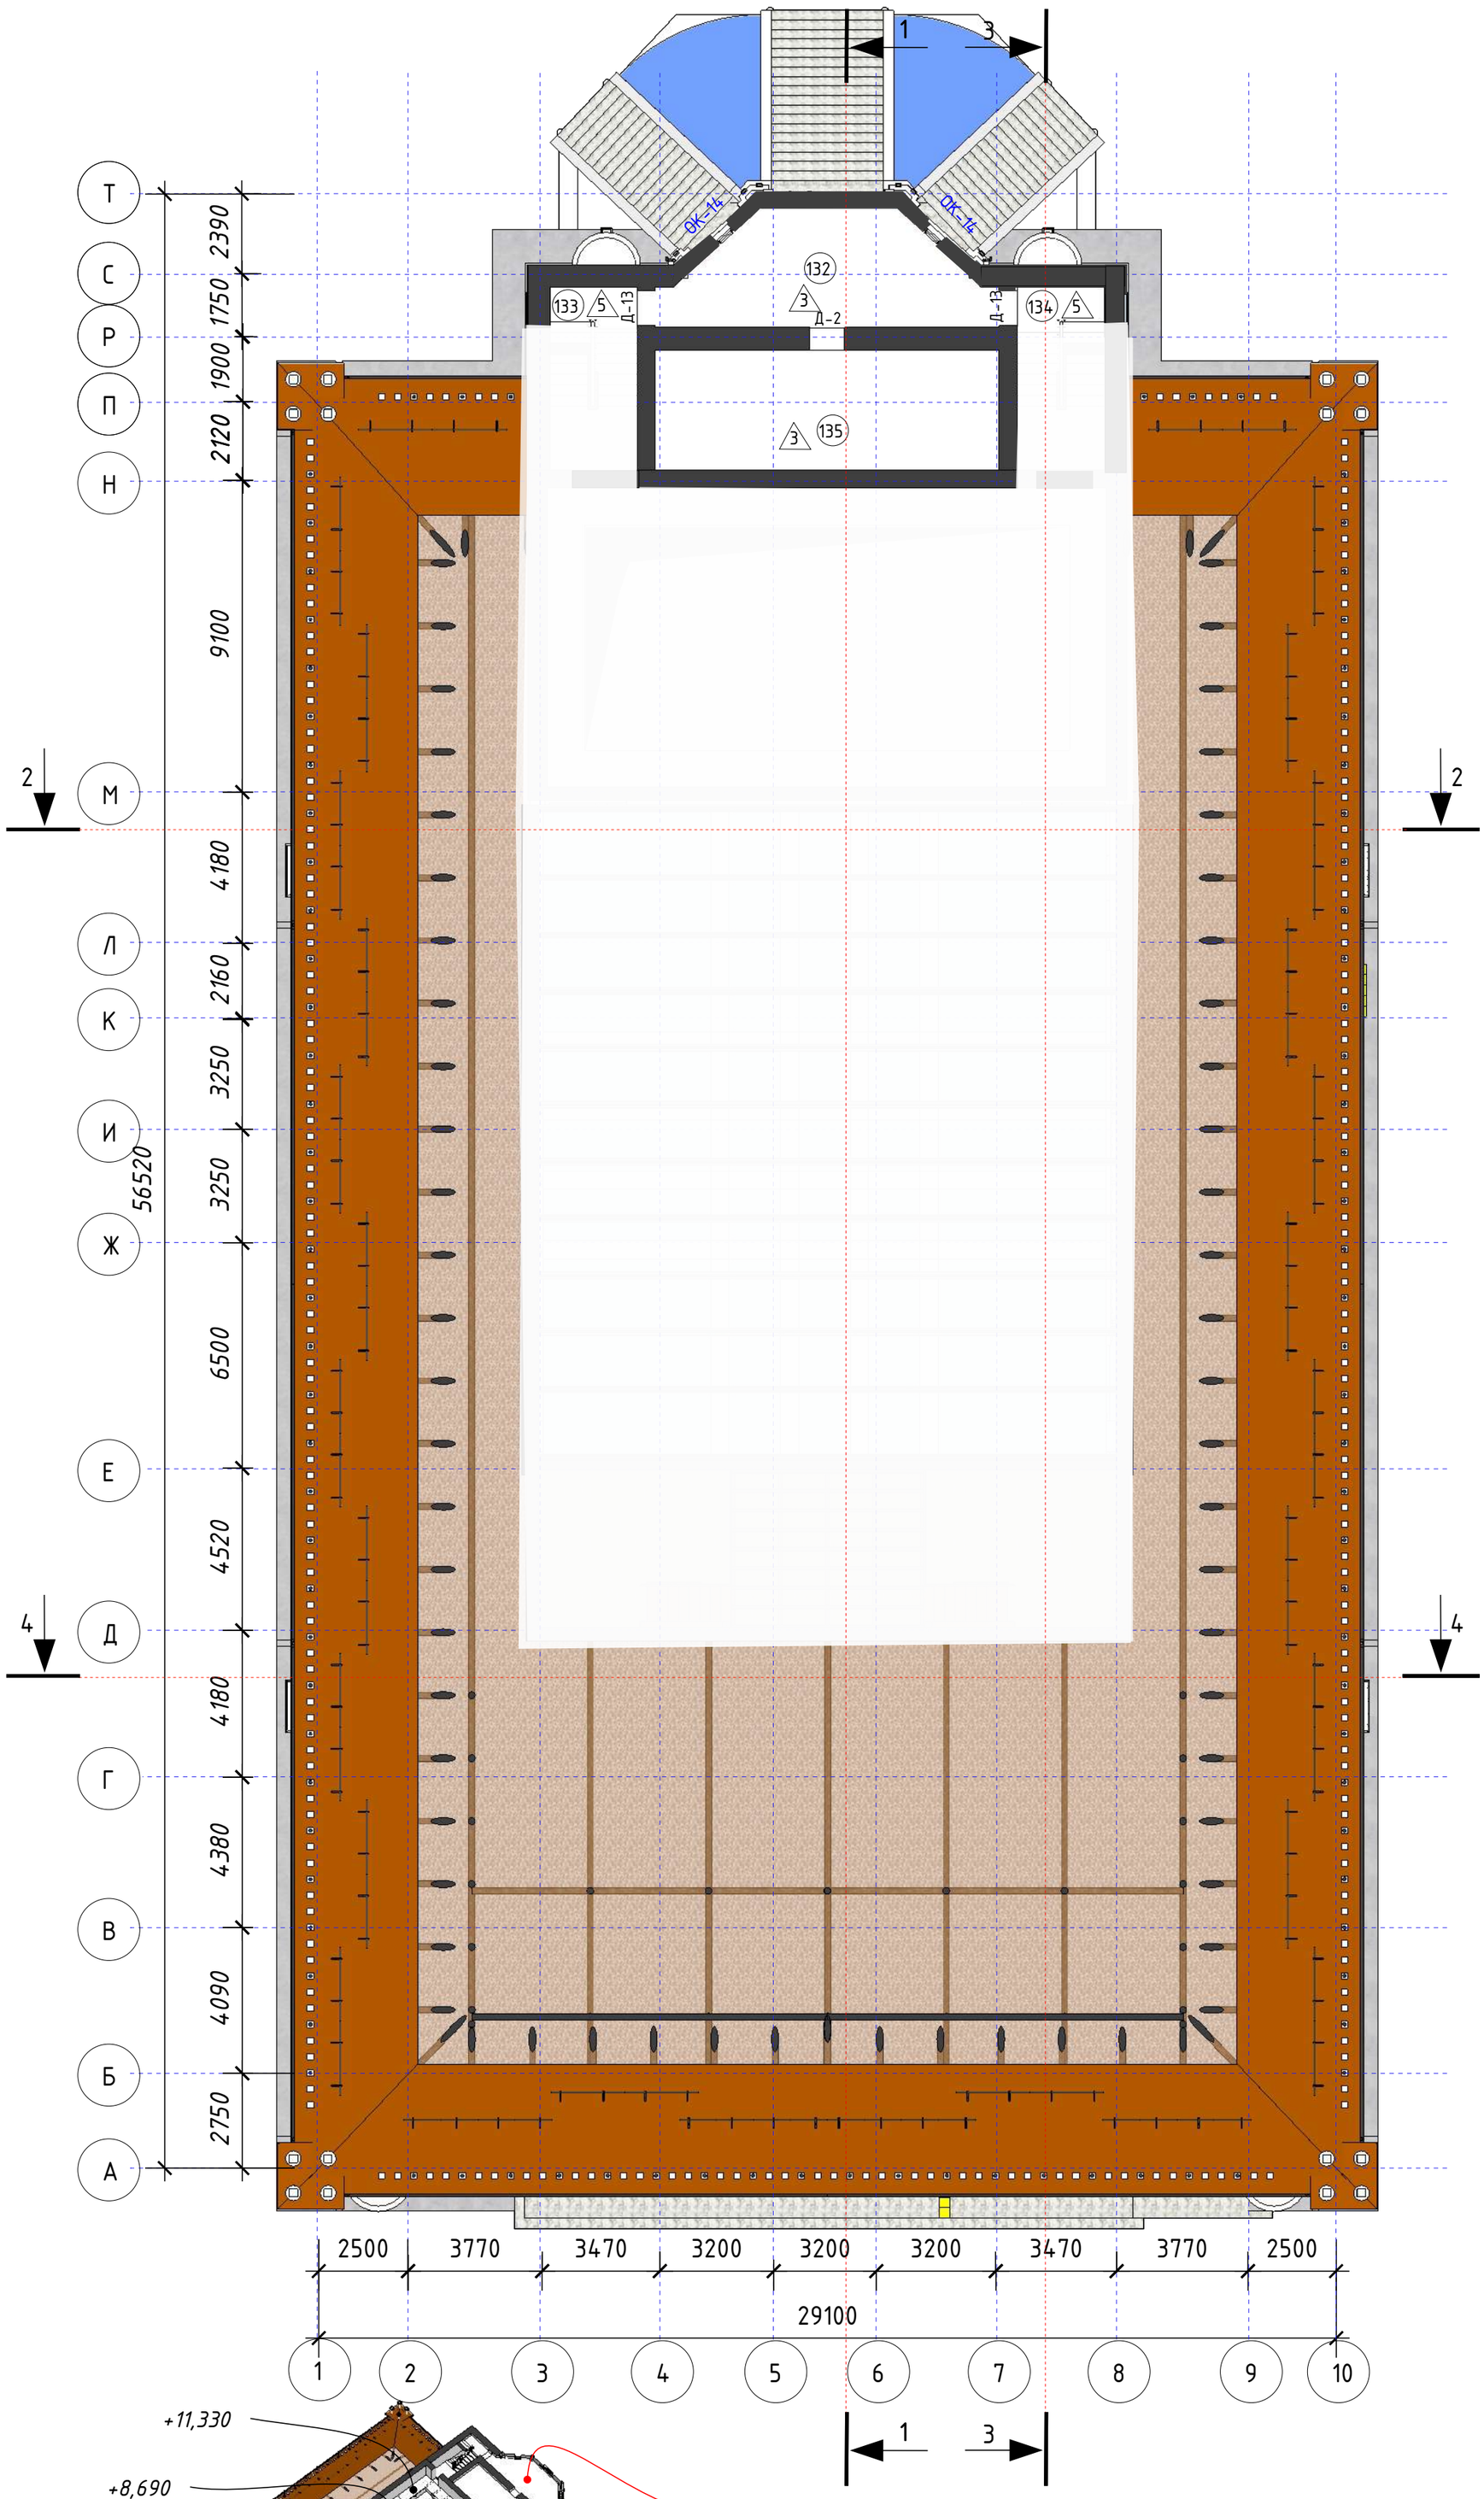


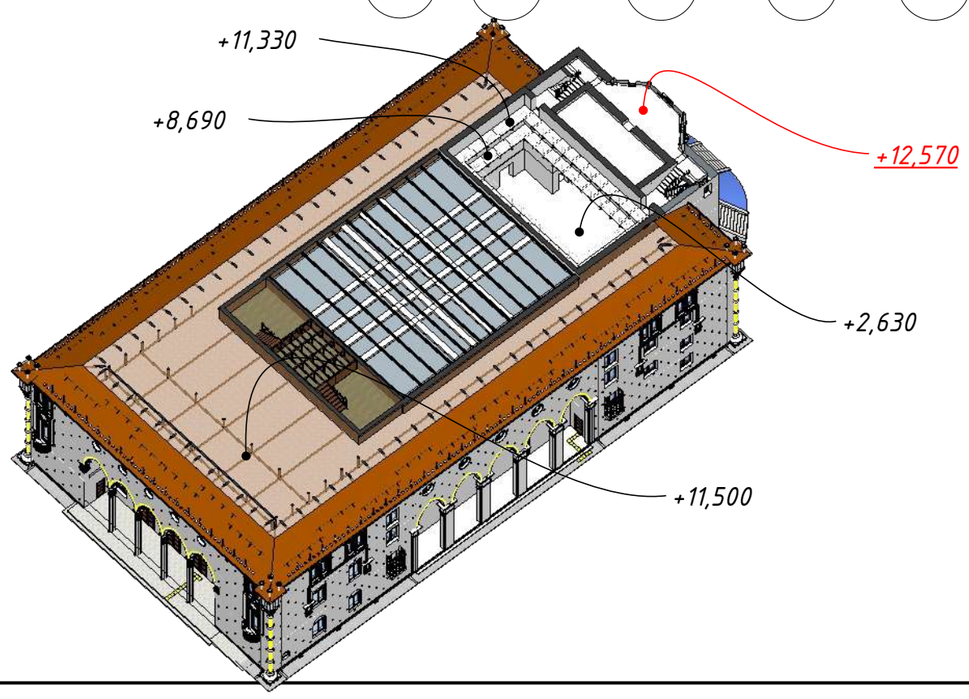


| | Экспликация помещений на отметка +12,570 | | |
|---|---|---|---|
| Поз. | Наименование | Площадь м2 | Примеч |
| ание 132 | Кабинет художника | 38,88 | |
| 133 | Лестничная площадка | 2,9 | |
| 134 | Лестничная площадка | 2,9 | |
| 135 | Кабинет художника | 33,73 | |
| | Общая площадь | 78,41 | |

Примечание:
Данны лист смотреть совместно с листами: РП 3, 4, 5, 6, 7, 8, 9, 11, 12, 13, 14, 15, 16, 17, 18, 19, 20 ,21, 22, 23, 24, 25, 33, 34, 35, 36, 37, 38, 39, 40

Согласовано

Взам. инв. №

Подп. и дата

Инв. № подл.

| Изм. | Кол. уч. | Лист | № док. | Подп. | Дата |
|---|---|---|---|---|---|
| ГАП | | | | | |
| ГИП | | Аскербай | | | |
| Нач. отд. | | | | | |
| Исполн. | | Мамбетов | | | |
| Исполн. | | Саркулов | | | |
| Исполн. | | Жакитов | | | |

209/ГЗ/2023

Разработка научно-проектной документаций (НПД) "Капитальный ремонт здания ГККП" Дворец Культуры им. Курмангазы

Дворец Культуры им. Курмангазы

| Стадия | Лист | Листов |
|---|---|---|
| РП | 10 | 51 |

План на отметке +12,570 М1:150

НИПФ РГП на ПХВ "Казреставрация" МКИ РК Алматы 2023 г.

А2

План на отметке +13,730 М1:150

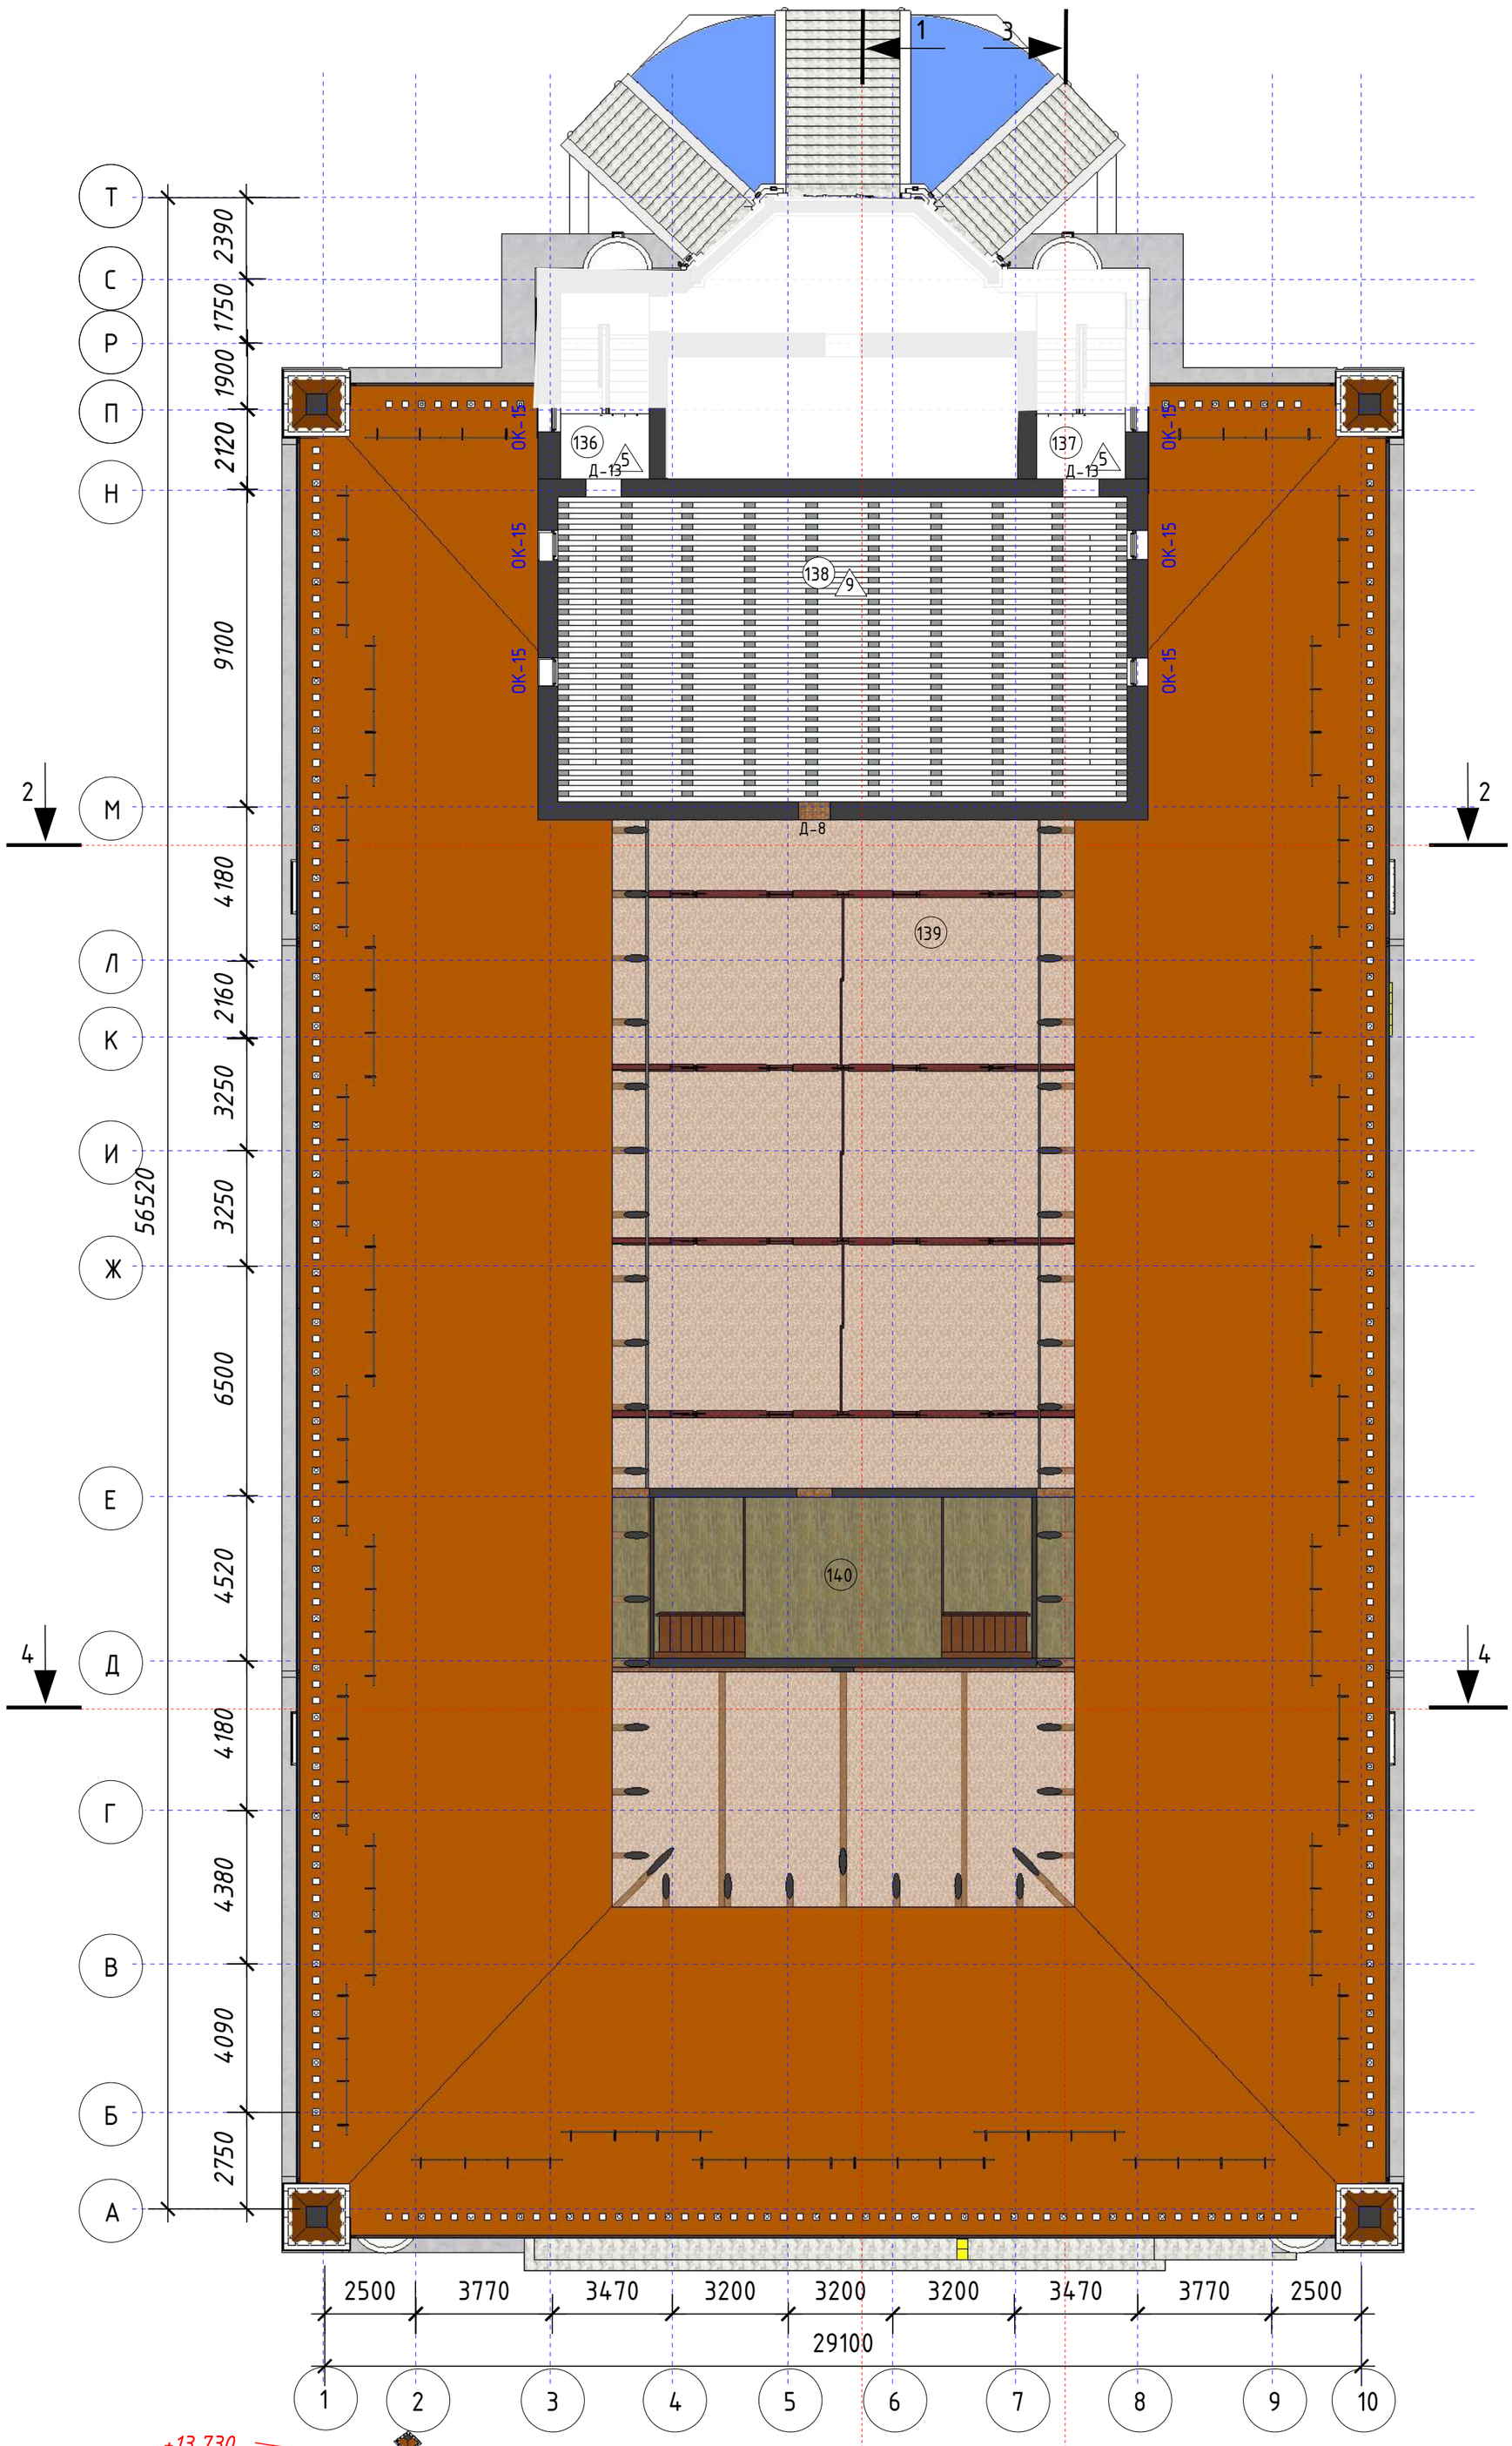


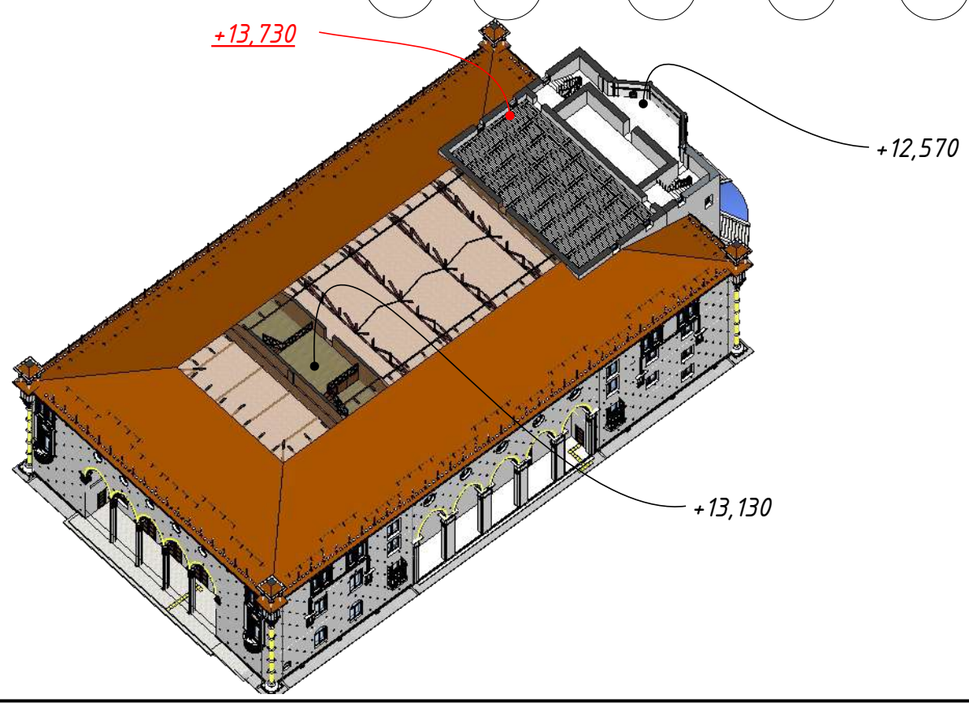


| | Экспликация помещений на отметка +13,730 | | |
|---|---|---|---|
| Поз. | Наименование | Площадь м2 | Примеч |
| ание 136 | Лестничная площадка | 4,6 | |
| 137 | Лестничная площадка | 4,6 | |
| 138 | Помещение | 136,61 | |
| 139 | Чердак №1 | 310,3 | |
| 140 | Чердак №2 | 24,97 | |
| | Общая площадь | 481,08 | |

Примечание:
Данны лист смотреть совместно с листами: РП 3, 4, 5, 6, 7, 8, 9, 10, 12, 13, 14, 15, 16, 17, 18, 19, 20 ,21, 22, 23, 24, 25, 33, 34, 35, 36, 37, 38, 39, 40

Согласовано

Взам. инв. №

Подп. и дата

Инв. № подл.

| Изм. | Кол. уч. | Лист | № док. | Подп. | Дата |
|---|---|---|---|---|---|
| ГАП | | | | | |
| ГИП | | Аскербай | | | |
| Нач. отд. | | | | | |
| Исполн. | | Мамбетов | | | |
| Исполн. | | Саркулов | | | |
| Исполн. | | Жакитов | | | |

209/ГЗ/2023

Разработка научно-проектной документаций (НПД) "Капитальный ремонт здания ГККП" Дворец Культуры им. Курмангазы

Дворец Культуры им. Курмангазы

| Стадия | Лист | Листов |
|---|---|---|
| РП | 11 | 51 |

План на отметке +13,730 М1:150

НИПФ РГП на ПХВ "Казреставрация" МКИ РК Алматы 2023 г.

А2

План чердака на отметке +11,500 М1:150

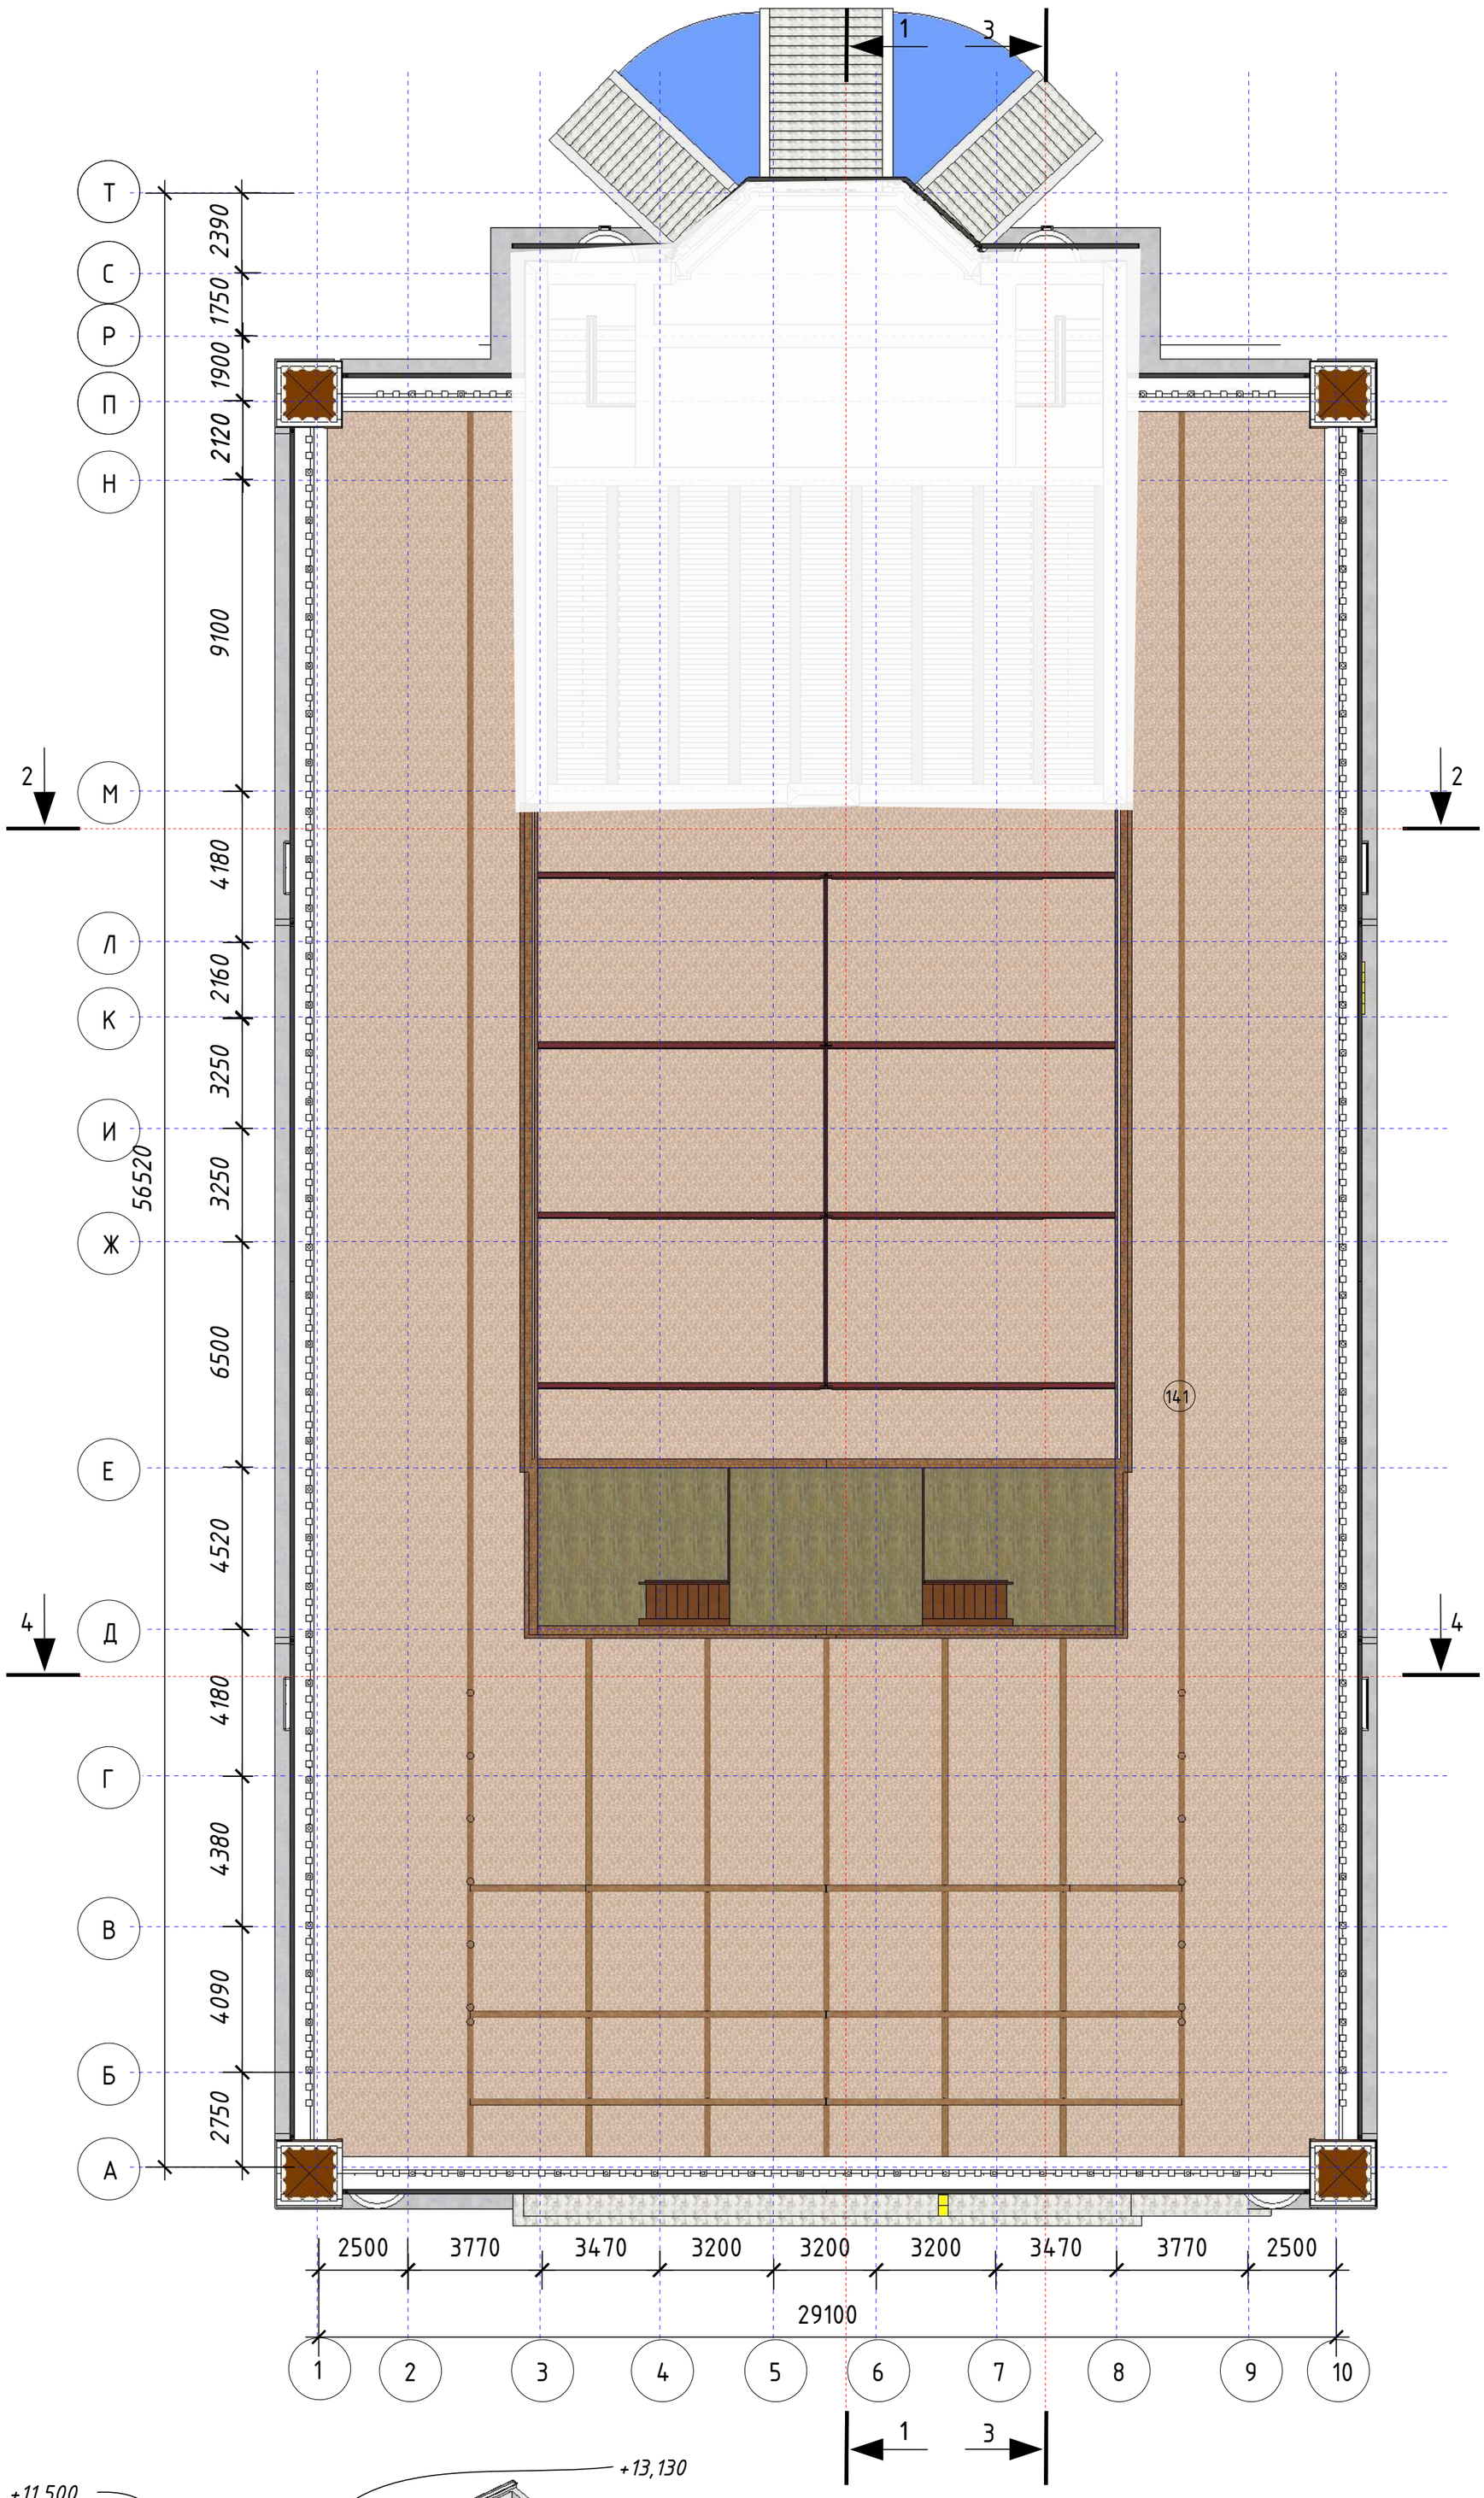


| | Экспликация чердака на отметка +11,500 | | |
|---|---|---|---|
| Поз. | Наименование | Площадь м2 | Примеч |
| ание 141 | Чердак №3 | 829,05 | |
| | Общая площадь | 829,05 | |

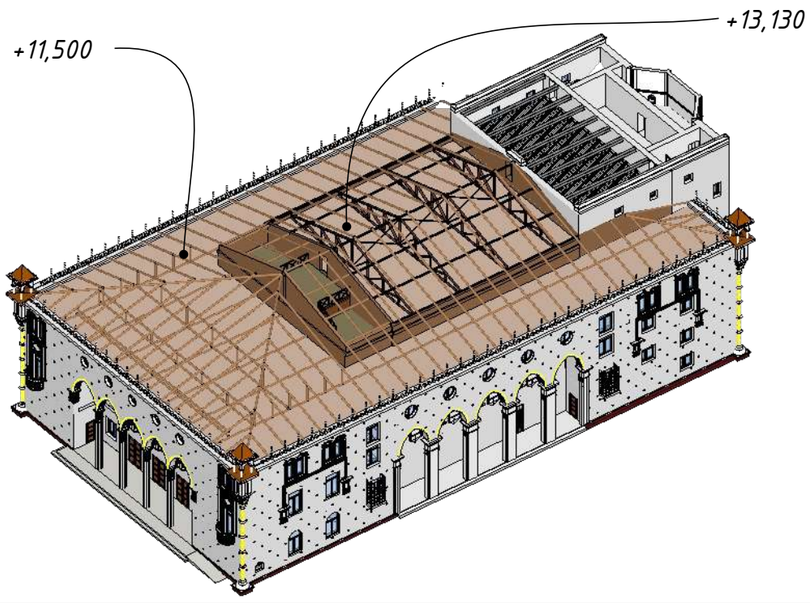


Примечание:
Данны лист смотреть совместно с листами: РП 3, 4, 5, 6, 7, 8, 9, 10, 11, 13, 14, 15, 16, 17, 18, 19, 20 ,21, 22, 23, 24, 25, 33, 34, 35, 36, 37, 38, 39, 40

Согласовано

Взам. инв. №

Подп. и дата

Инв. № подл.

| Изм. | Кол. уч. | Лист | № док. | Подп. | Дата |
|---|---|---|---|---|---|
| ГАП | | | | | |
| ГИП | | Аскербай | | | |
| Нач. отд. | | | | | |
| Исполн. | | Мамбетов | | | |
| Исполн. | | Саркулов | | | |
| Исполн. | | Жакитов | | | |

209/ГЗ/2023

Разработка научно-проектной документаций (НПД) "Капитальный ремонт здания ГККП" Дворец Культуры им. Курмангазы

Дворец Культуры им. Курмангазы

| Стадия | Лист | Листов |
|---|---|---|
| РП | 12 | 51 |

План чердака на отметке +11,500 М1:150

НИПФ РГП на ПХВ "Казреставрация" МКИ РК Алматы 2023 г.

А2

# Разбивочный план на отметке +0,000 М1:150

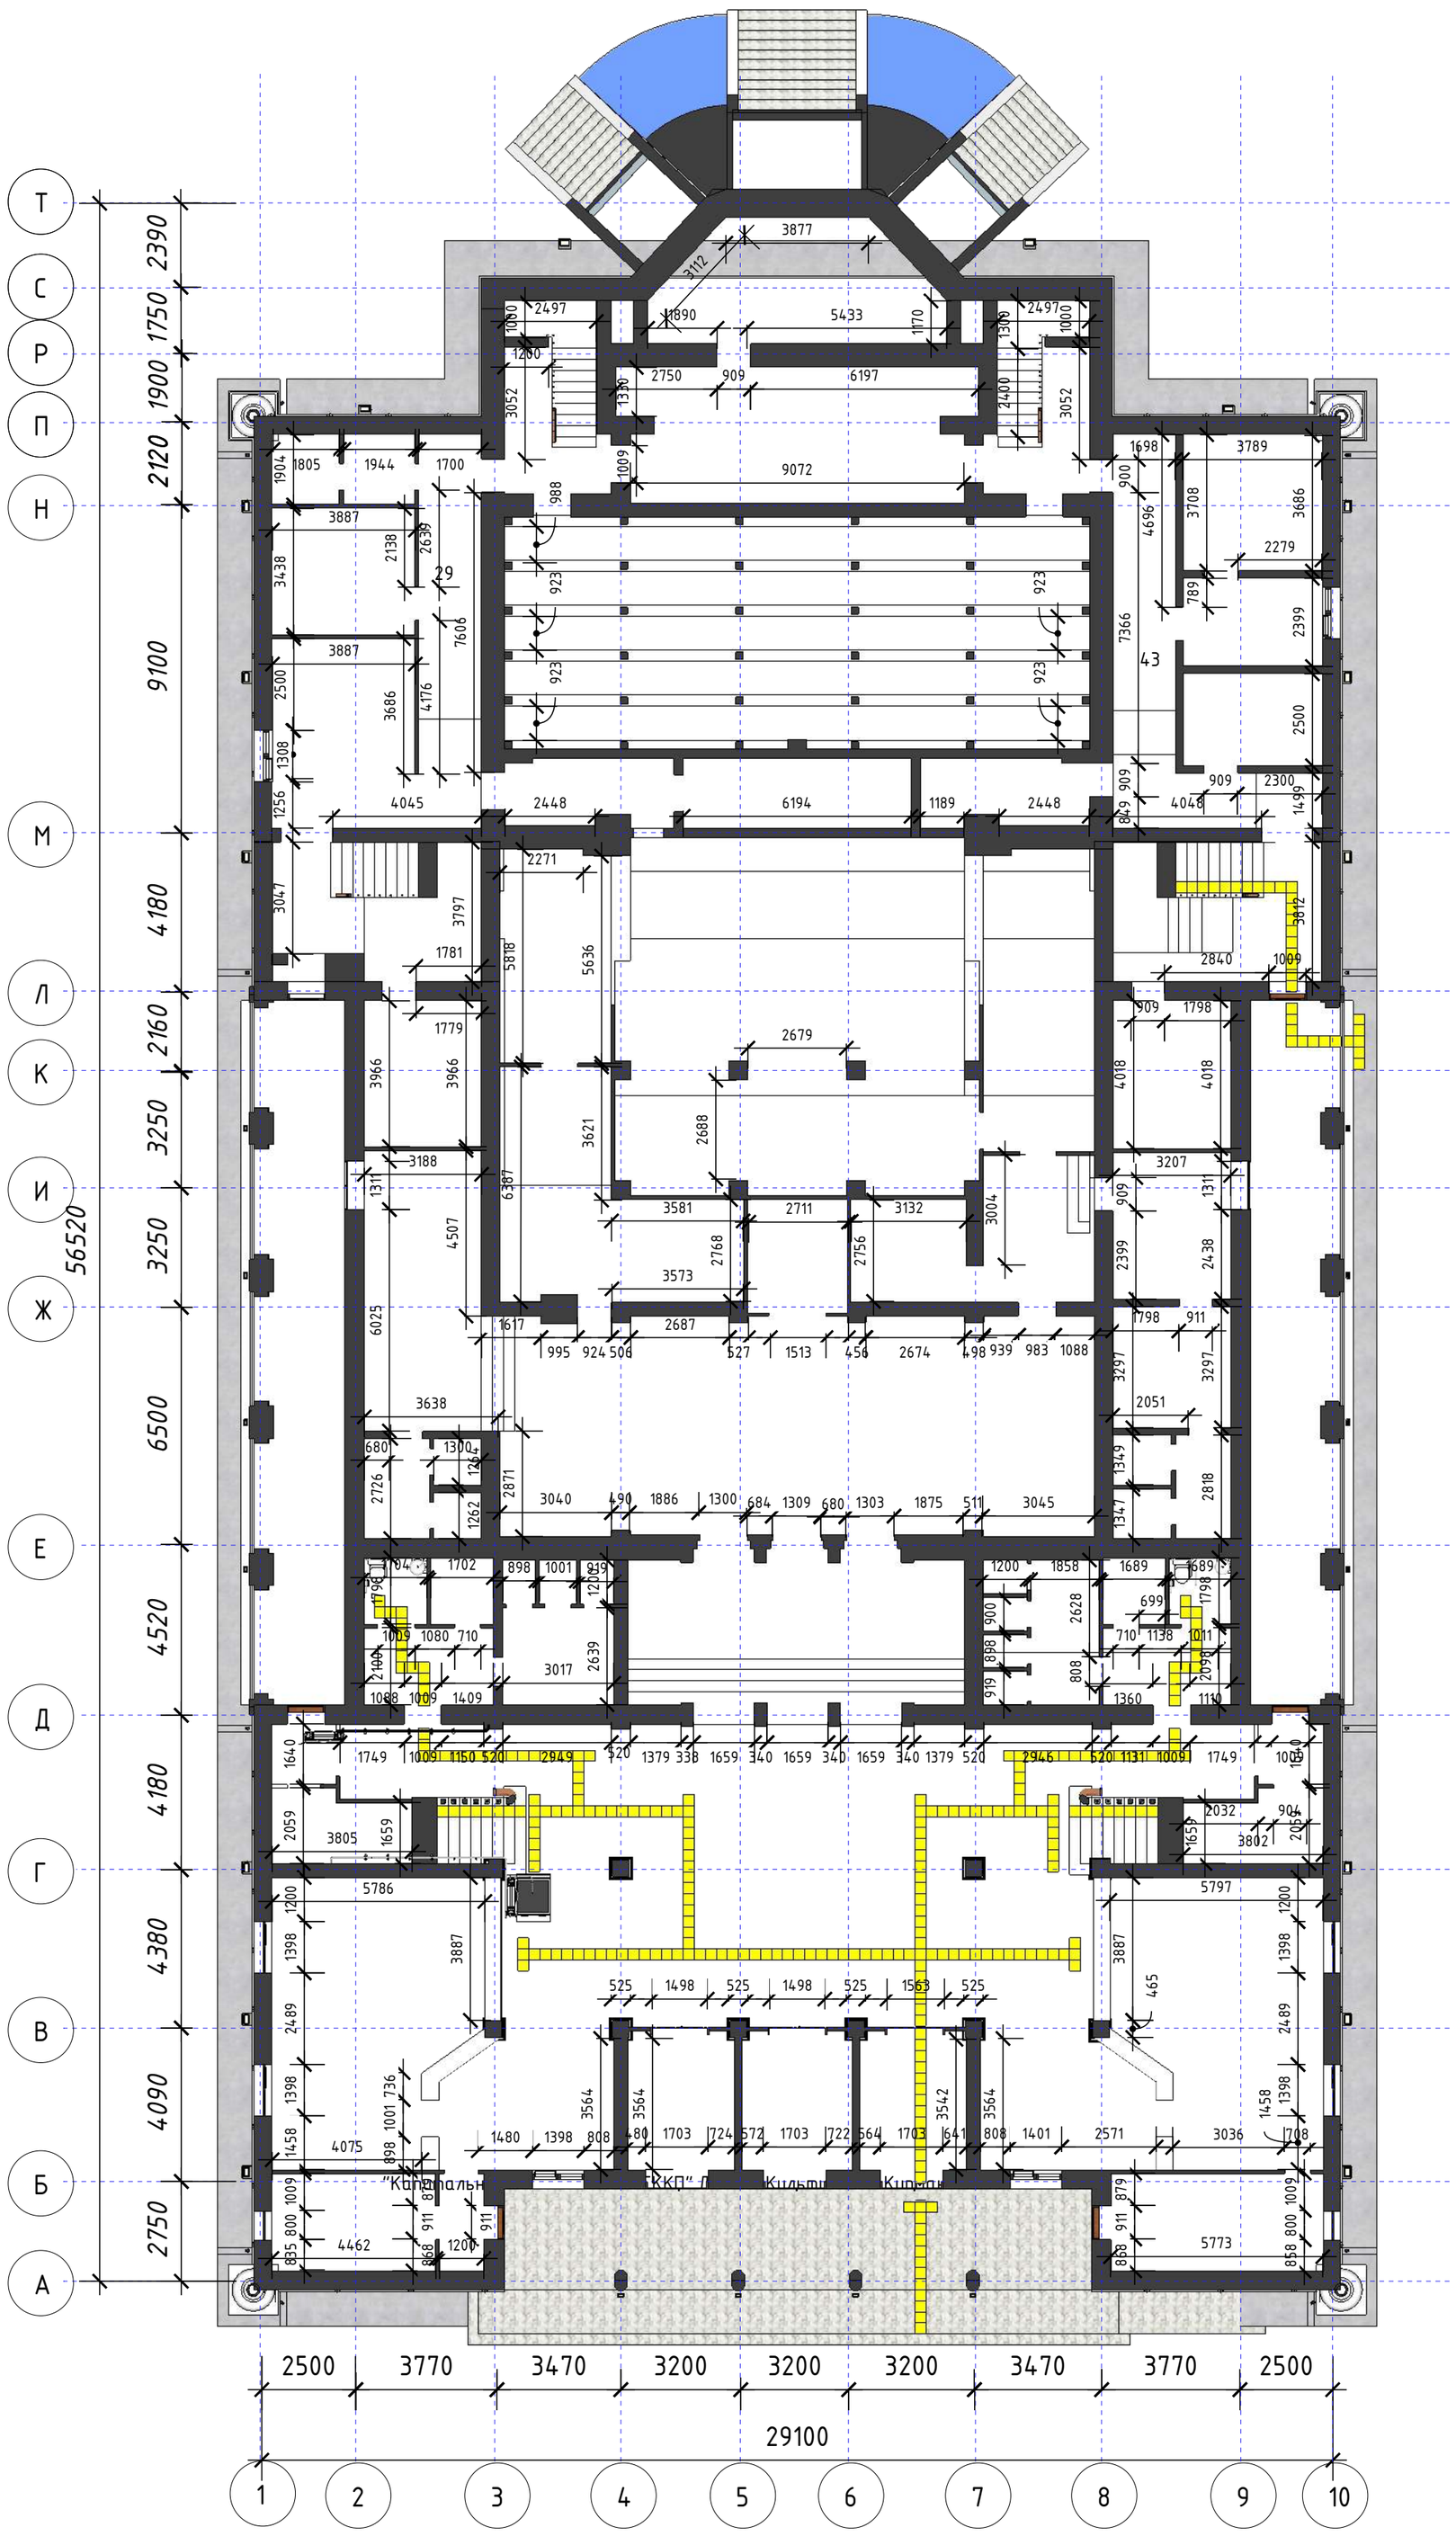


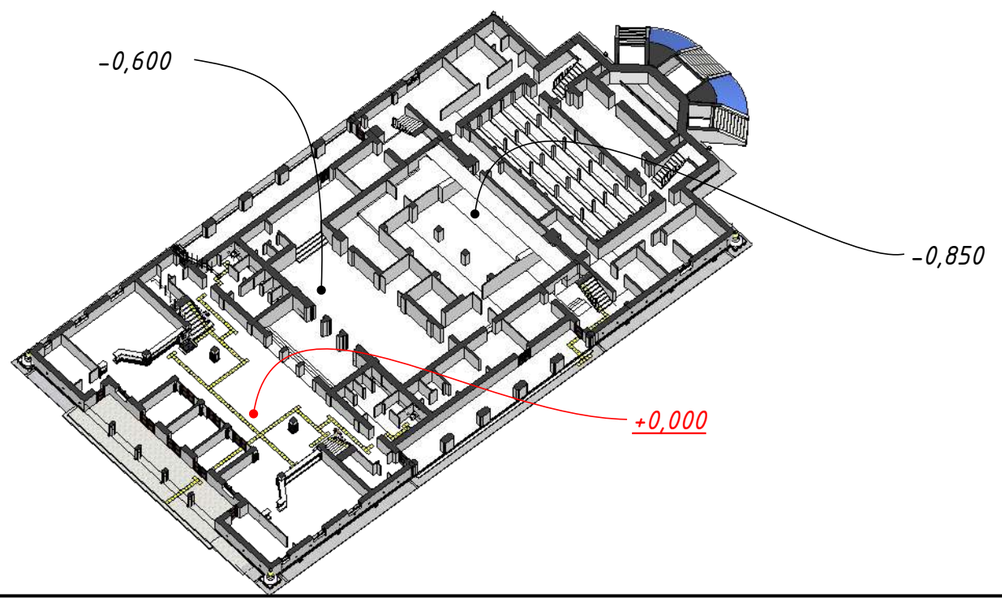


Примечание:
Данны лист смотреть совместно с листами: РП 3, 4, 5, 6, 7, 8, 9, 10, 11, 12, 14, 15, 16, 17, 18, 19, 20 ,21, 22, 23, 24, 25, 33, 34, 35, 36, 37, 38, 39, 40

| Изм. | Кол. уч. | Лист | № док. | Подп. | Дата |
|---|---|---|---|---|---|
| ГАП | | | | | |
| ГИП | | Аскербай | | | |
| Нач. отд. | | | | | |
| Исполн. | | Мамбетов | | | |
| Исполн. | | Саркулов | | | |
| Исполн. | | Жакитов | | | |

209/ГЗ/2023

Разработка научно-проектной документаций (НПД) "Капитальный ремонт здания ГККП" Дворец Культуры им. Курмангазы

| Дворец Культуры им. Курмангазы | Стадия | Лист | Листов |
|---|---|---|---|
| | РП | 13 | 51 |
| Разбивочный план на отметке +0,000 М1:150 | НИПФ РГП на ПХВ "Казреставрация" МКИ РК Алматы 2023 г. | | |

Согласовано

Взам. инв. №

Подп. и дата

Инв. № подл.

А2

# Разбивочный план на отметке +2,630 М1:150

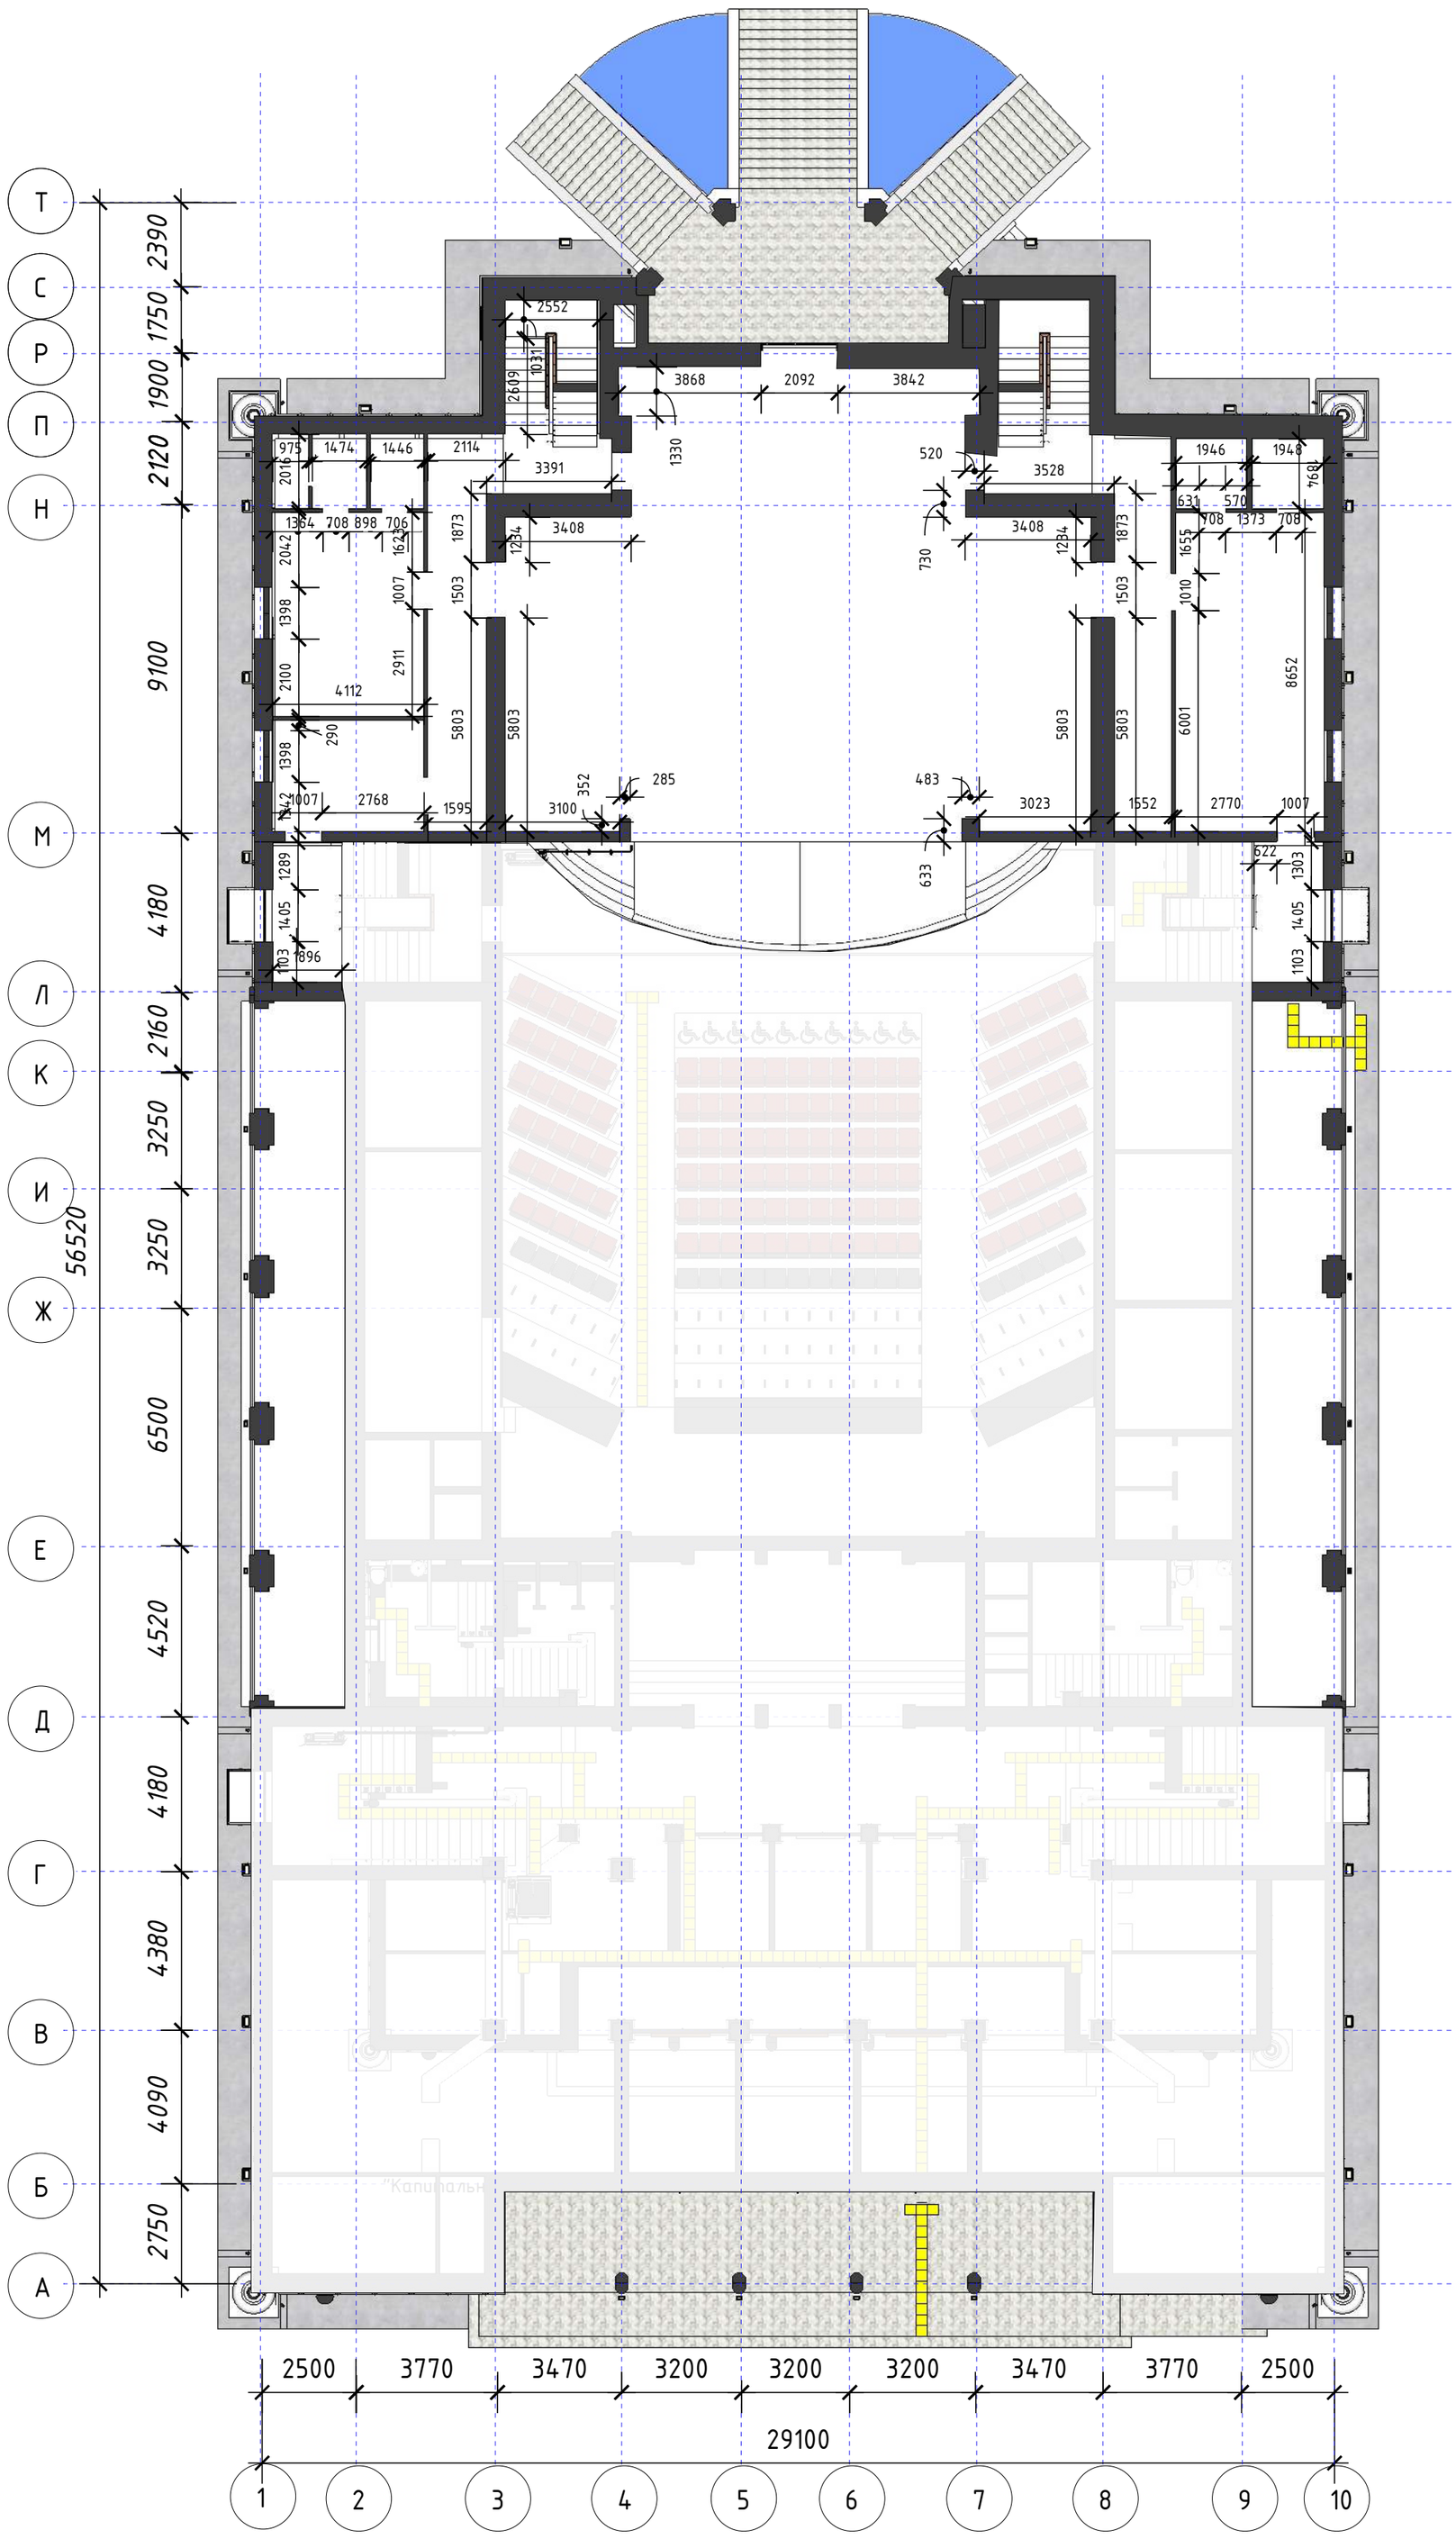


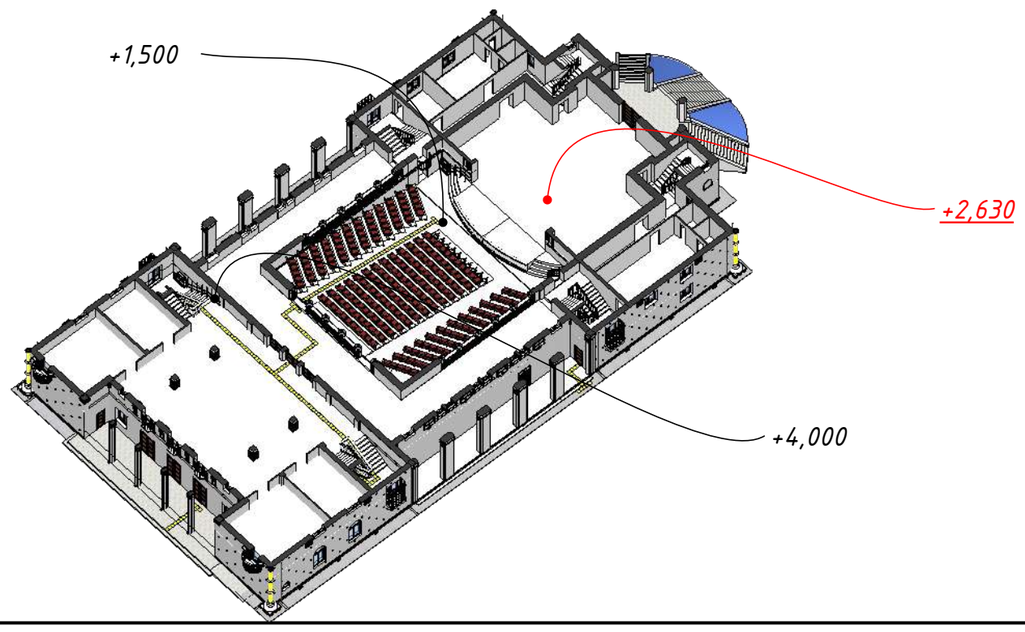


Примечание:
Данны лист смотреть совместно с листами: РП 3, 4, 5, 6, 7, 8, 9, 10, 11, 12, 13, 15, 16, 17, 18, 19, 20 ,21, 22, 23, 24, 25, 33, 34, 35, 36, 37, 38, 39, 40

| Изм. | Кол. уч. | Лист | № док. | Подп. | Дата |
|---|---|---|---|---|---|
| ГАП | | | | | |
| ГИП | | Аскербай | | | |
| Нач. отд. | | | | | |
| Исполн. | | Мамбетов | | | |
| Исполн. | | Саркулов | | | |
| Исполн. | | Жакитов | | | |

209/ГЗ/2023

Разработка научно-проектной документаций (НПД) "Капитальный ремонт здания ГККП" Дворец Культуры им. Курмангазы

| Дворец Культуры им. Курмангазы | Стадия | Лист | Листов |
|---|---|---|---|
| | РП | 14 | 51 |
| Разбивочный план на отметке +2,630 М1:150 | НИПФ РГП на ПХВ "Казреставрация" МКИ РК Алматы 2023 г. | | |

Согласовано

Взам. инв. №

Подп. и дата

Инв. № подл.

А2

Разбивочный план на отметке +4,000 М1:150

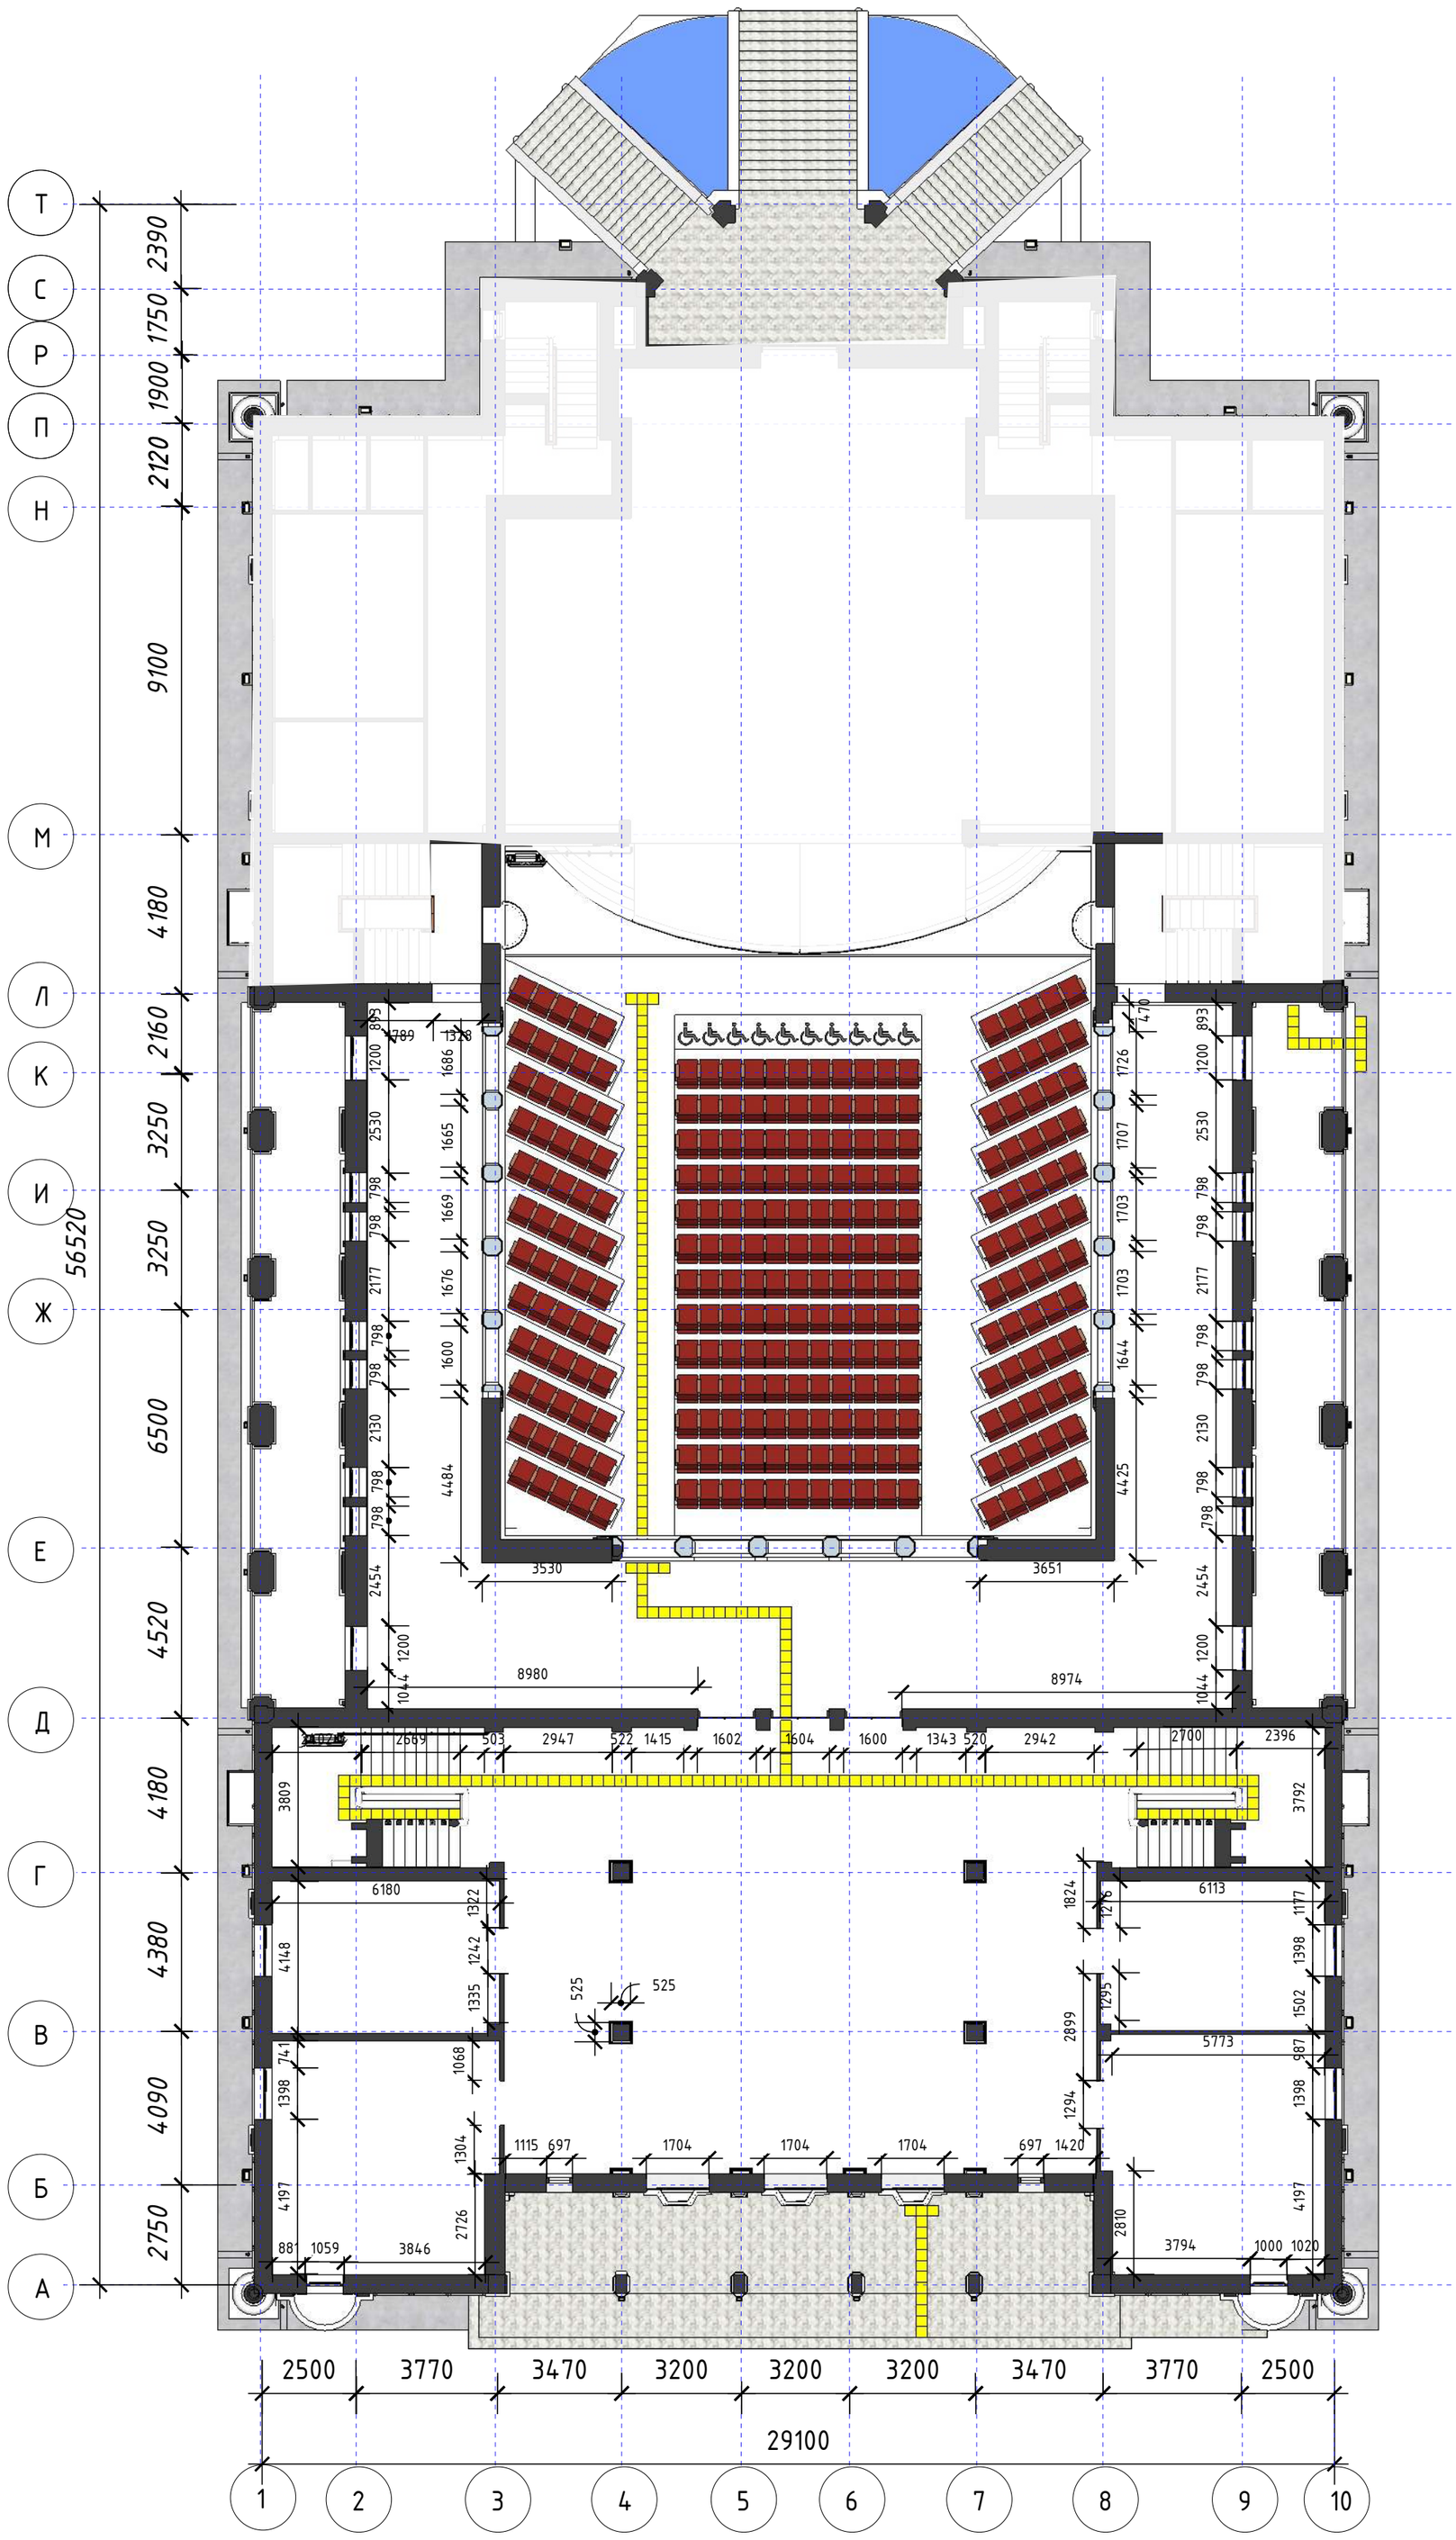


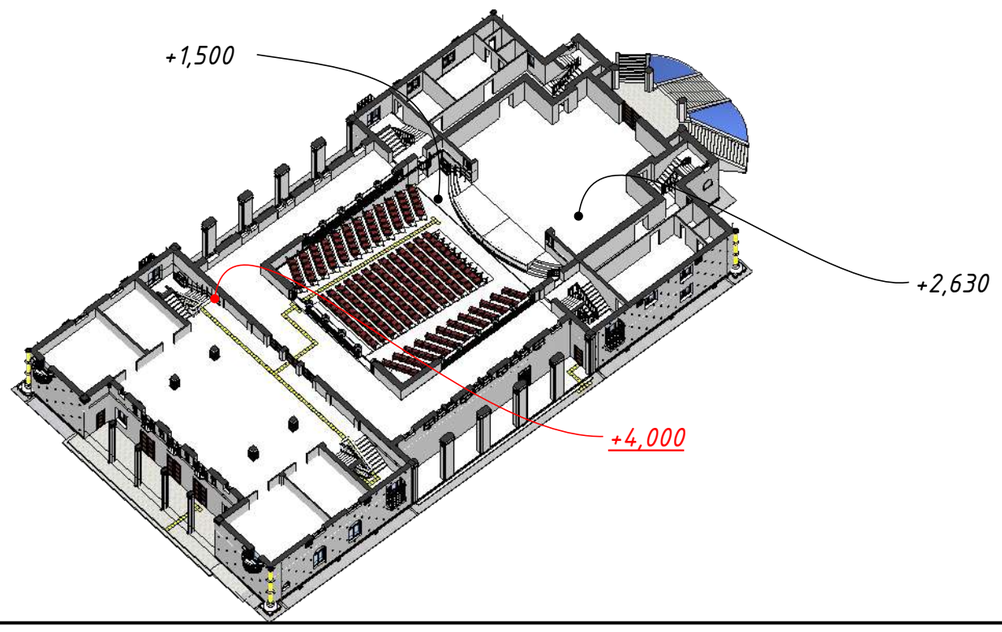


Примечание:
Данны лист смотреть совместно с листами: РП 3, 4, 5, 6, 7, 8, 9, 10, 11, 12, 13, 14, 16, 17, 18, 19, 20 ,21, 22, 23, 24, 25, 33, 34, 35, 36, 37, 38, 39, 40

| Изм. | Кол. уч. | Лист | № док. | Подп. | Дата |
|---|---|---|---|---|---|
| ГАП | | | | | |
| ГИП | | Аскербай | | | |
| Нач. отд. | | | | | |
| Исполн. | | Мамбетов | | | |
| Исполн. | | Саркулов | | | |
| Исполн. | | Жакитов | | | |

209/ГЗ/2023

Разработка научно-проектной документаций (НПД) "Капитальный ремонт здания ГККП" Дворец Культуры им. Курмангазы

Дворец Культуры им. Курмангазы

| Стадия | Лист | Листов |
|---|---|---|
| РП | 15 | 51 |

Разбивочный план на отметке +4,000 М1:150

НИПФ РГП на ПХВ "Казреставрация" МКИ РК Алматы 2023 г.

Согласовано

Взам. инв. №

Подп. и дата

Инв. № подл.

А2

# Разбивочный план на отметке +5,780 М1:150

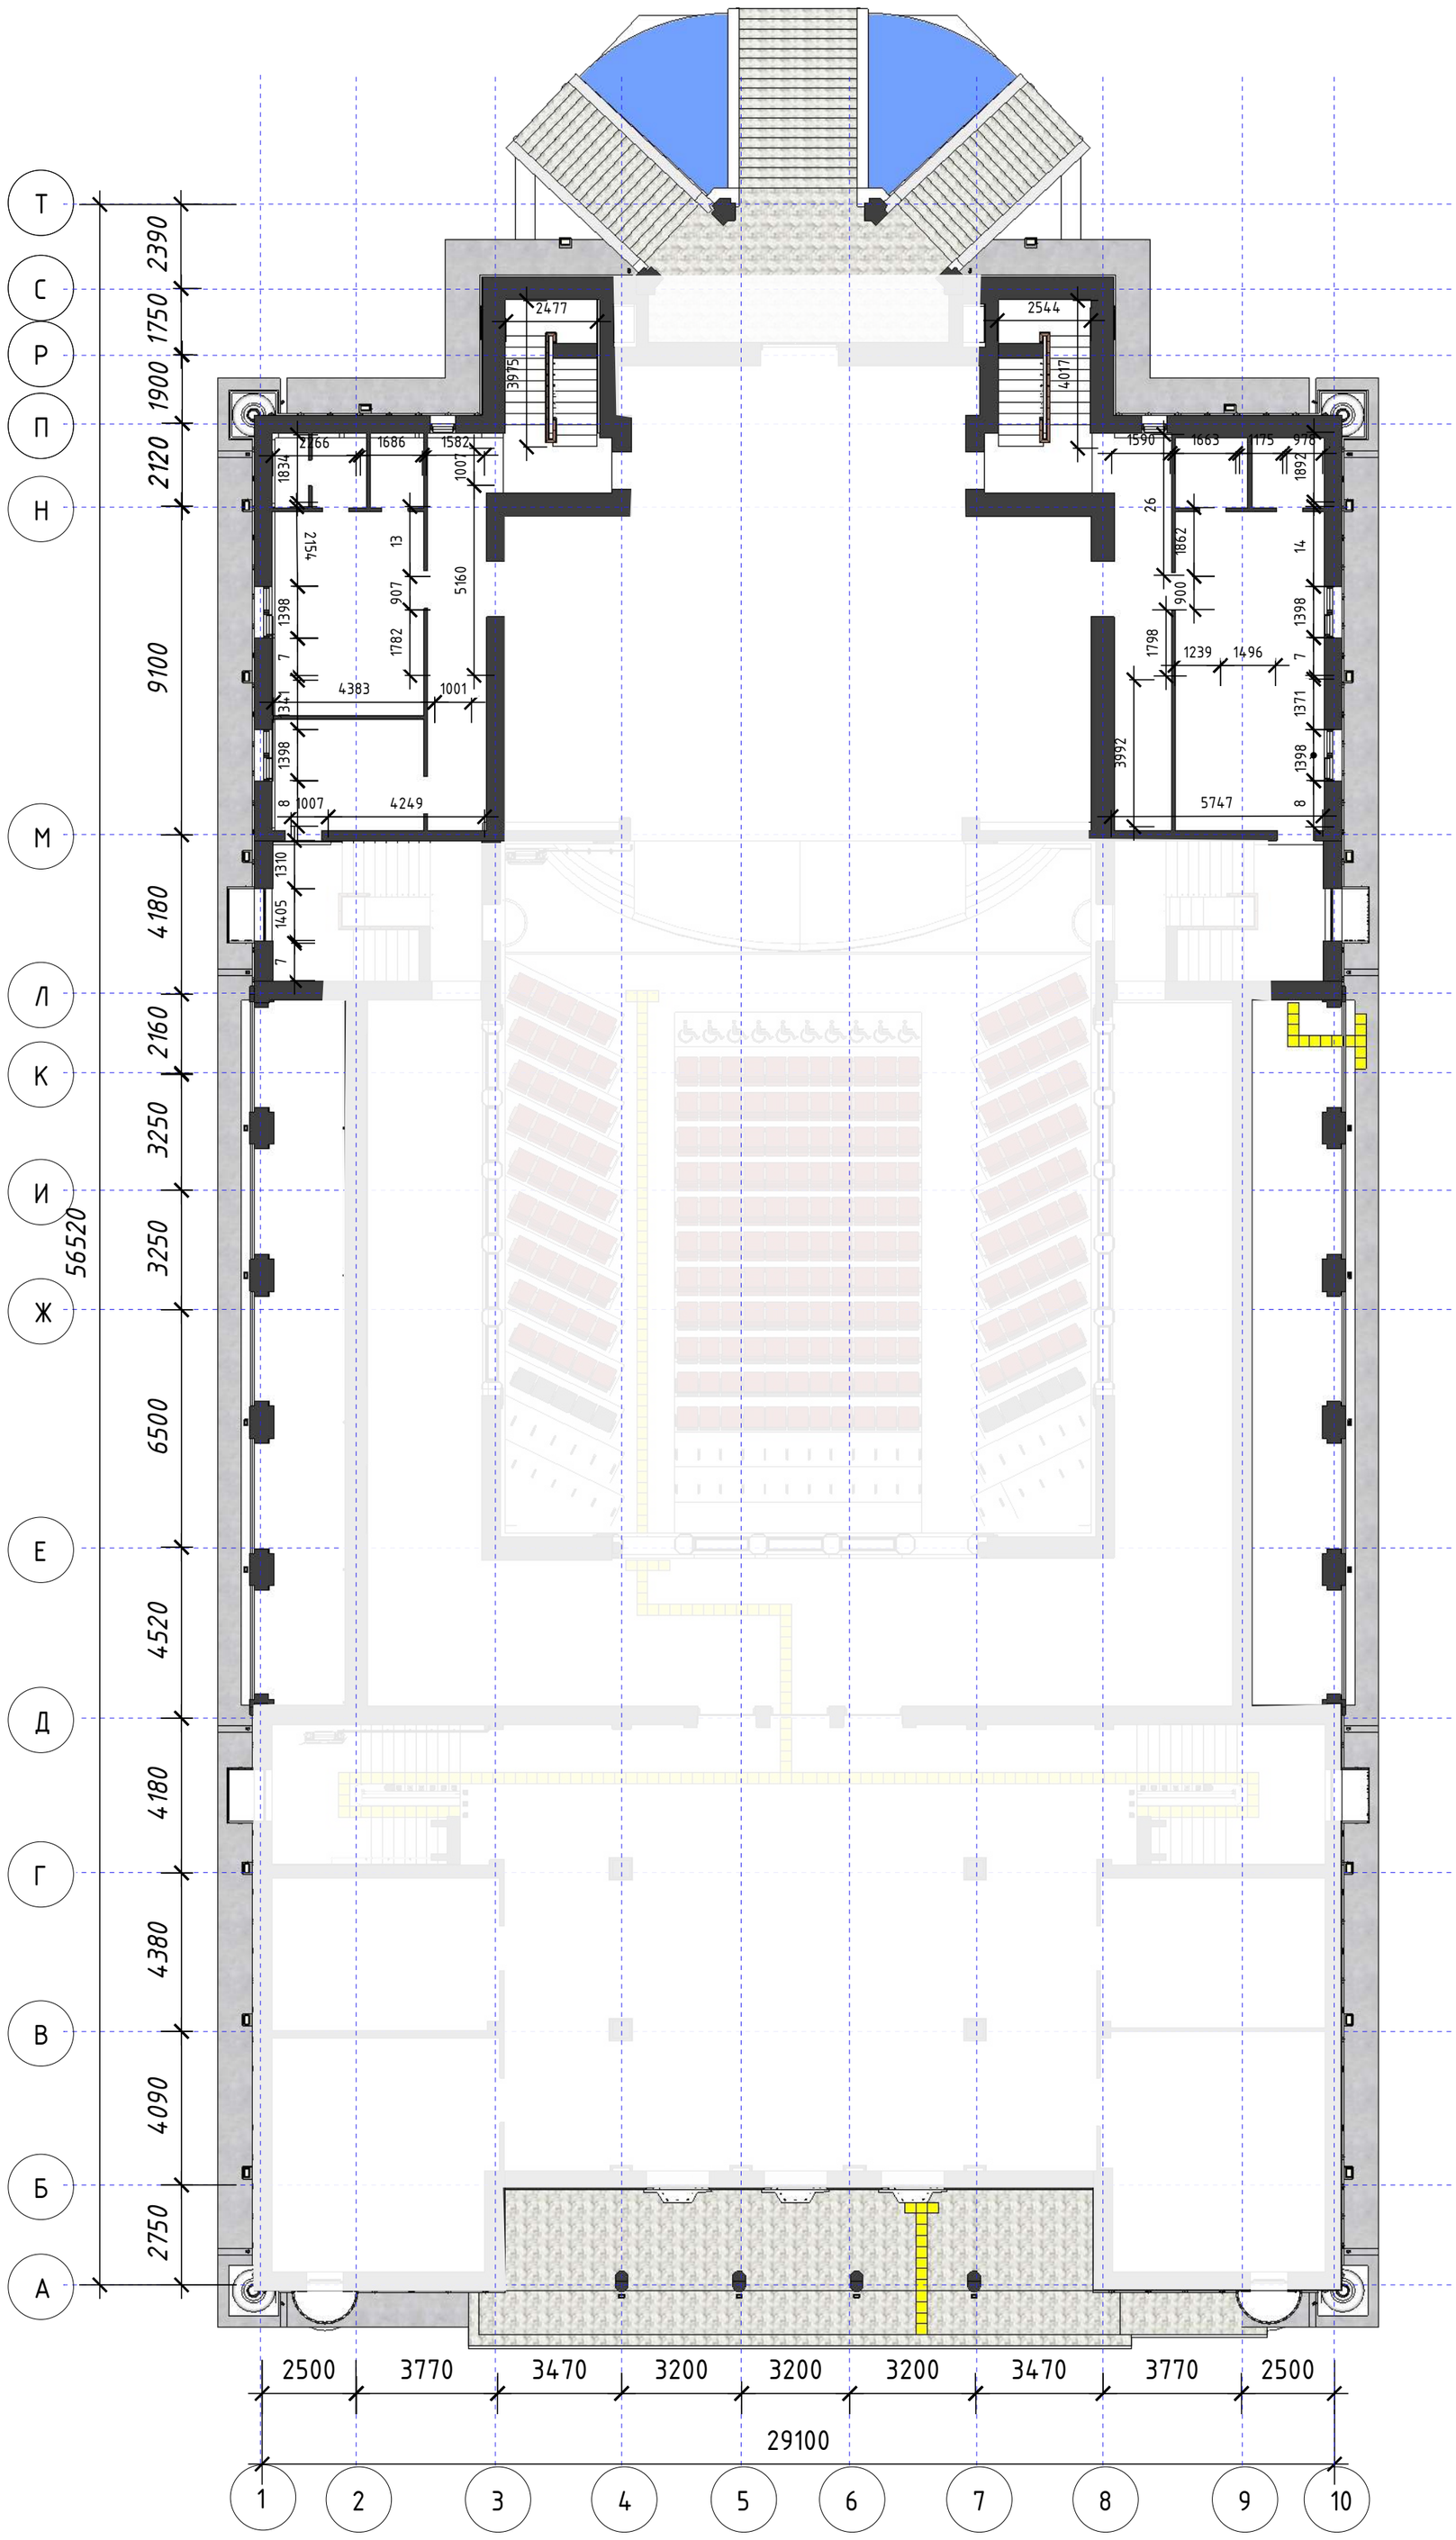


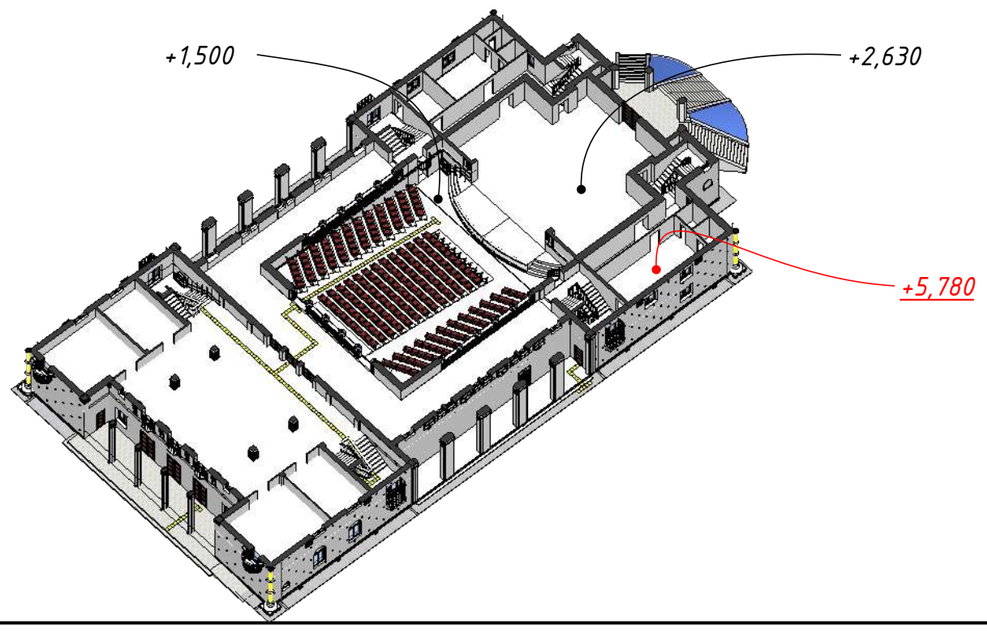


Примечание:
Данны лист смотреть совместно с листами: РП 3, 4, 5, 6, 7, 8, 9, 10, 11, 12, 13, 14, 15, 17, 18, 19, 20 ,21, 22, 23, 24, 25, 33, 34, 35, 36, 37, 38, 39, 40

| Изм. | Кол. уч. | Лист | № док. | Подп. | Дата |
|---|---|---|---|---|---|
| ГАП | | | | | |
| ГИП | | Аскербай | | | |
| Нач. отд. | | | | | |
| Исполн. | | Мамбетов | | | |
| Исполн. | | Саркулов | | | |
| Исполн. | | Жакитов | | | |

209/ГЗ/2023

Разработка научно-проектной документаций (НПД) "Капитальный ремонт здания ГККП" Дворец Культуры им. Курмангазы

Дворец Культуры им. Курмангазы

| Стадия | Лист | Листов |
|---|---|---|
| РП | 16 | 51 |

Разбивочный план на отметке +5,780 М1:150

НИПФ РГП на ПХВ "Казреставрация" МКИ РК Алматы 2023 г.

Согласовано

Взам. инв. №

Подп. и дата

Инв. № подл.

А2

Разбивочный план на отметке +7,900 М1:150

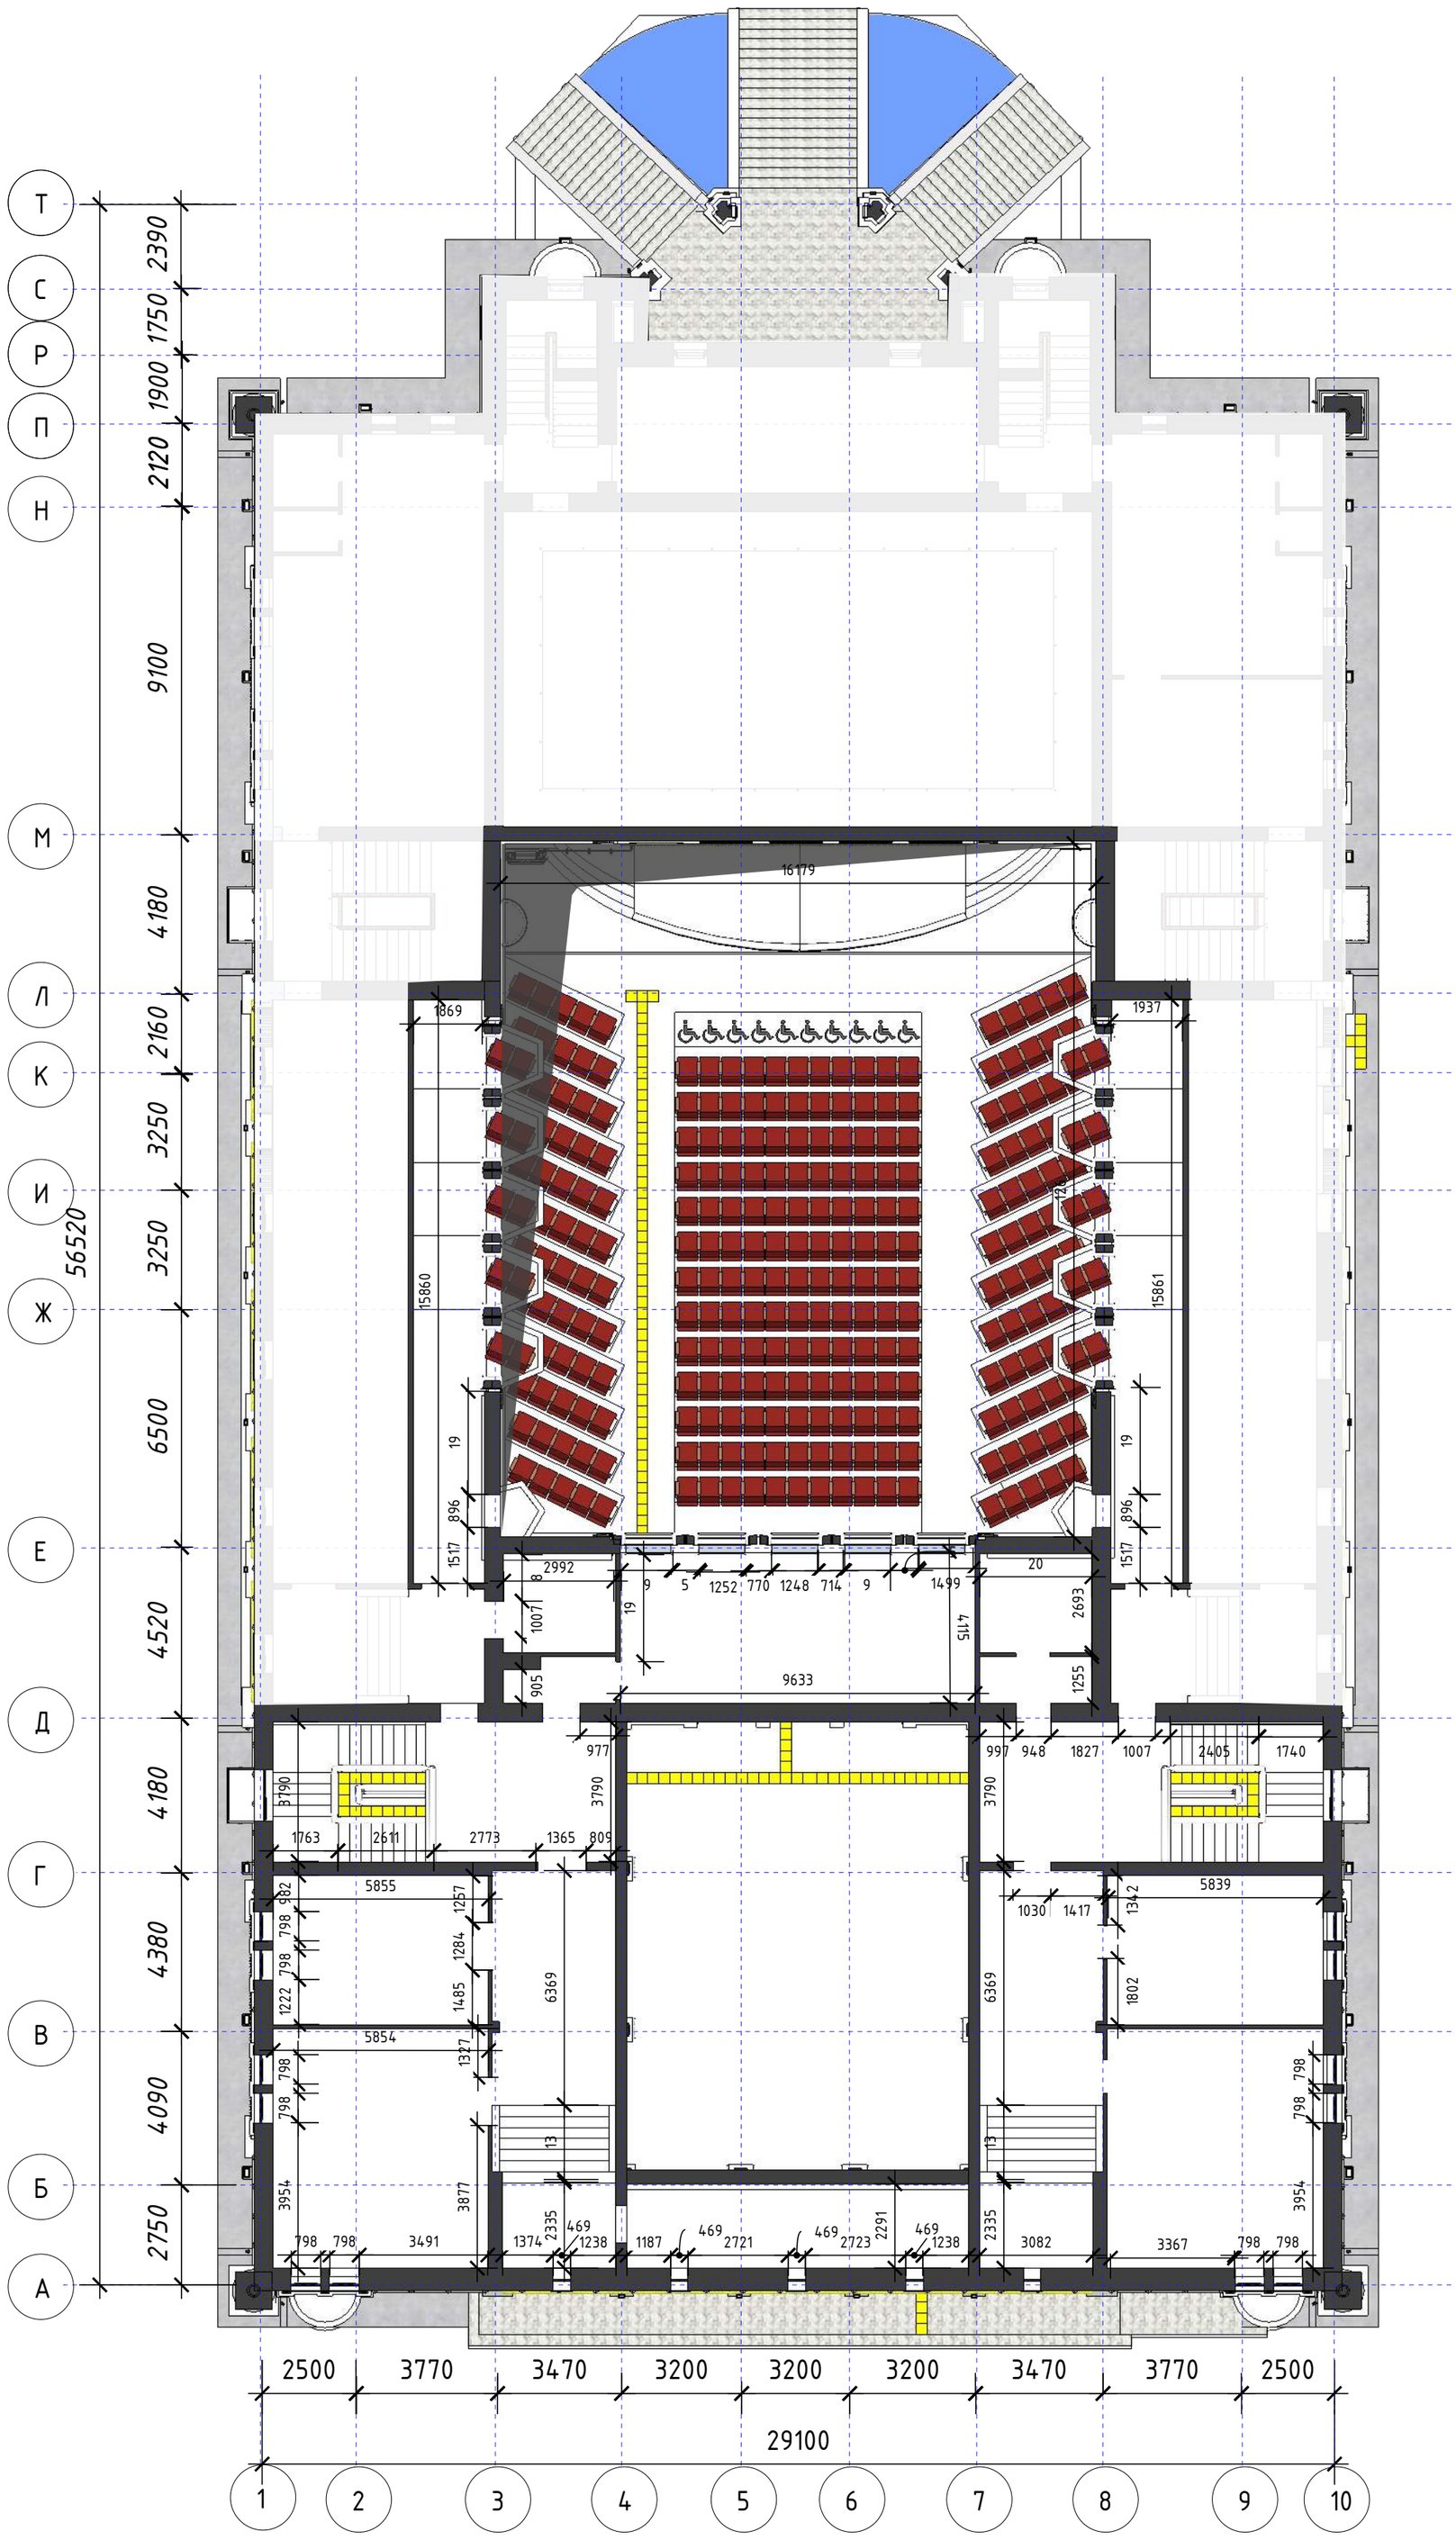


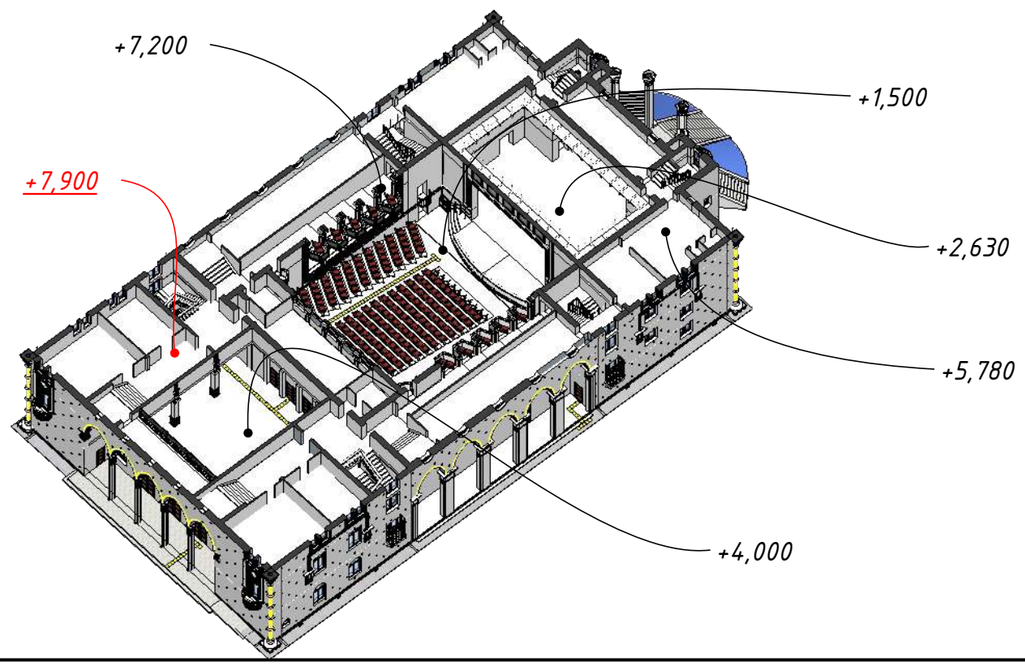


Примечание:
Данны лист смотреть совместно с листами: РП 3, 4, 5, 6, 7, 8, 9, 10, 11, 12, 13, 14, 15, 16, 18, 19, 20 ,21, 22, 23, 24, 25, 33, 34, 35, 36, 37, 38, 39, 40

| Изм. | Кол. уч. | Лист | № док. | Подп. | Дата |
|---|---|---|---|---|---|
| ГАП | | | | | |
| ГИП | | Аскербай | | | |
| Нач. отд. | | | | | |
| Исполн. | | Мамбетов | | | |
| Исполн. | | Саркулов | | | |
| Исполн. | | Жакитов | | | |

209/ГЗ/2023

Разработка научно-проектной документаций (НПД) "Капитальный ремонт здания ГККП" Дворец Культуры им. Курмангазы

Дворец Культуры им. Курмангазы

| Стадия | Лист | Листов |
|---|---|---|
| РП | 17 | 51 |

Разбивочный план на отметке +7,900 М1:150

НИПФ РГП на ПХВ "Казреставрация" МКИ РК Алматы 2023 г.

Согласовано

Взам. инв. №

Подп. и дата

Инв. № подл.

А2

# Разбивочный план на отметке +8,690 М1:150

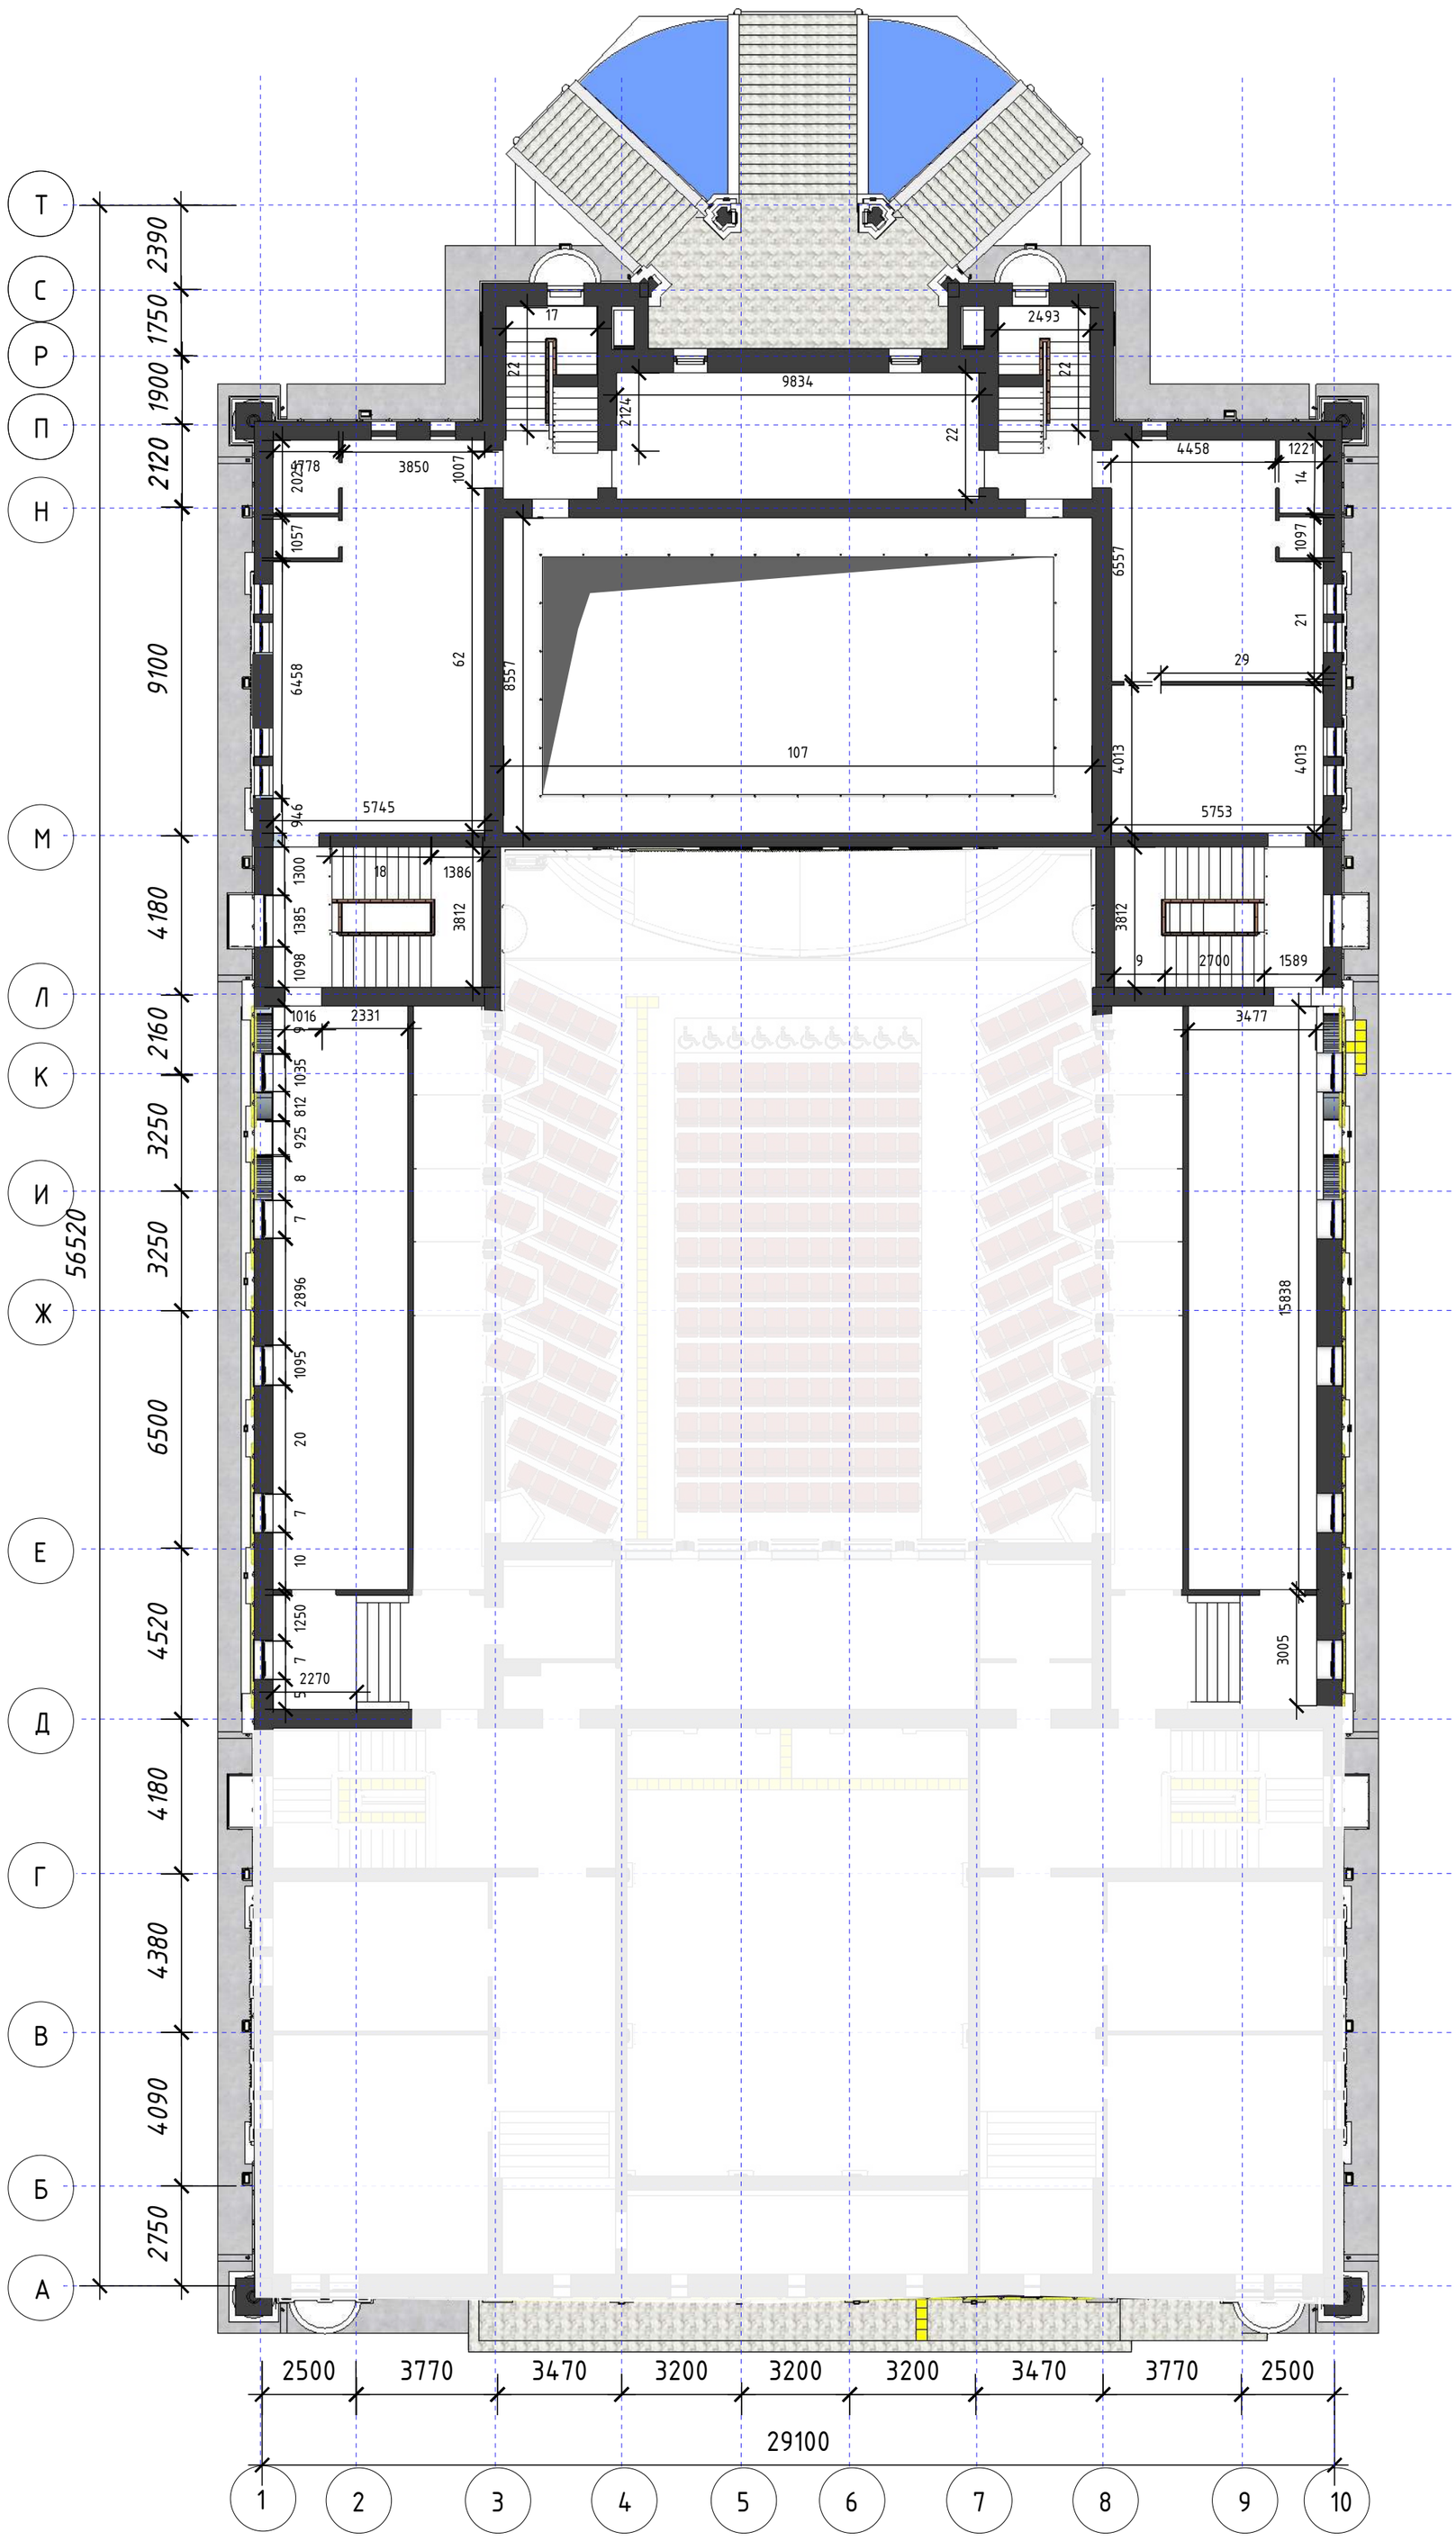


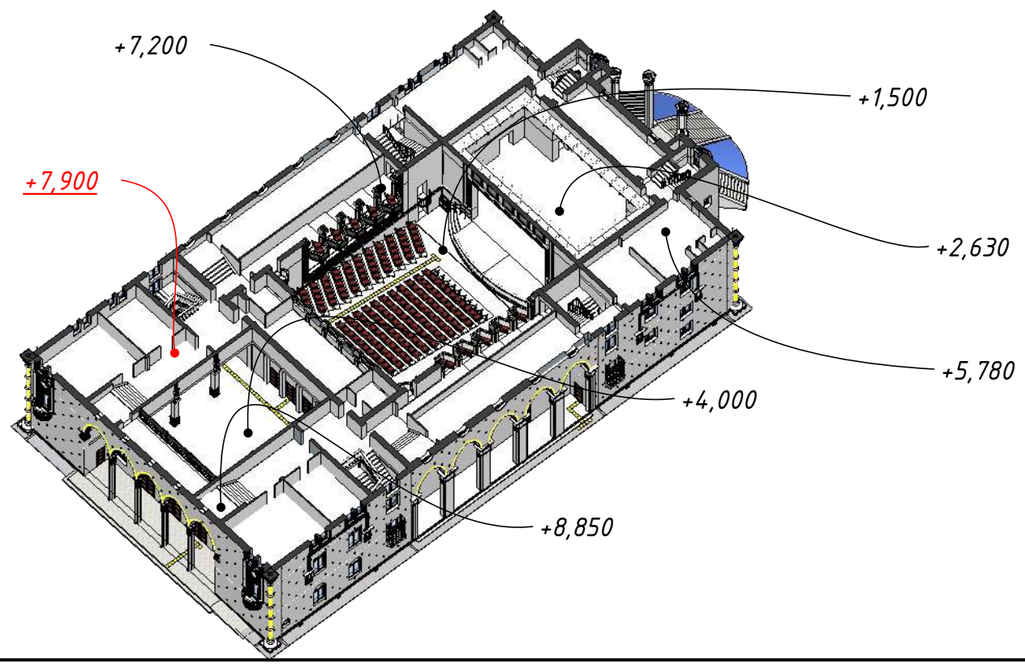


Примечание:
Данны лист смотреть совместно с листами: РП 3, 4, 5, 6, 7, 8, 9, 10, 11, 12, 13, 14, 15, 16, 17, 19, 20 ,21, 22, 23, 24, 25, 33, 34, 35, 36, 37, 38, 39, 40

| Изм. | Кол. уч. | Лист | № док. | Подп. | Дата | 209/ГЗ/2023 | | | |
|---|---|---|---|---|---|---|---|---|---|
| | | | | | | Разработка научно-проектной документаций (НПД) "Капитальный ремонт здания ГККП" Дворец Культуры им. Курмангазы | | | |
| ГАП | | | | | | Дворец Культуры им. Курмангазы | Стадия | Лист | Листов |
| ГИП | | Аскербай | | | | | РП | 18 | 51 |
| Нач. отд. | | | | | | | | | |
| Исполн. | | Мамбетов | | | | Разбивочный план на отметке +8,690 М1:150 | НИПФ РГП на ПХВ "Казреставрация" МКИ РК Алматы 2023 г. | | |
| Исполн. | | Саркулов | | | | | | | |
| Исполн. | | Жакитов | | | | | | | |

Согласовано

Взам. инв. №

Подп. и дата

Инв. № подл.

А2

# Разбивочный план на отметка +11,330 М1:150

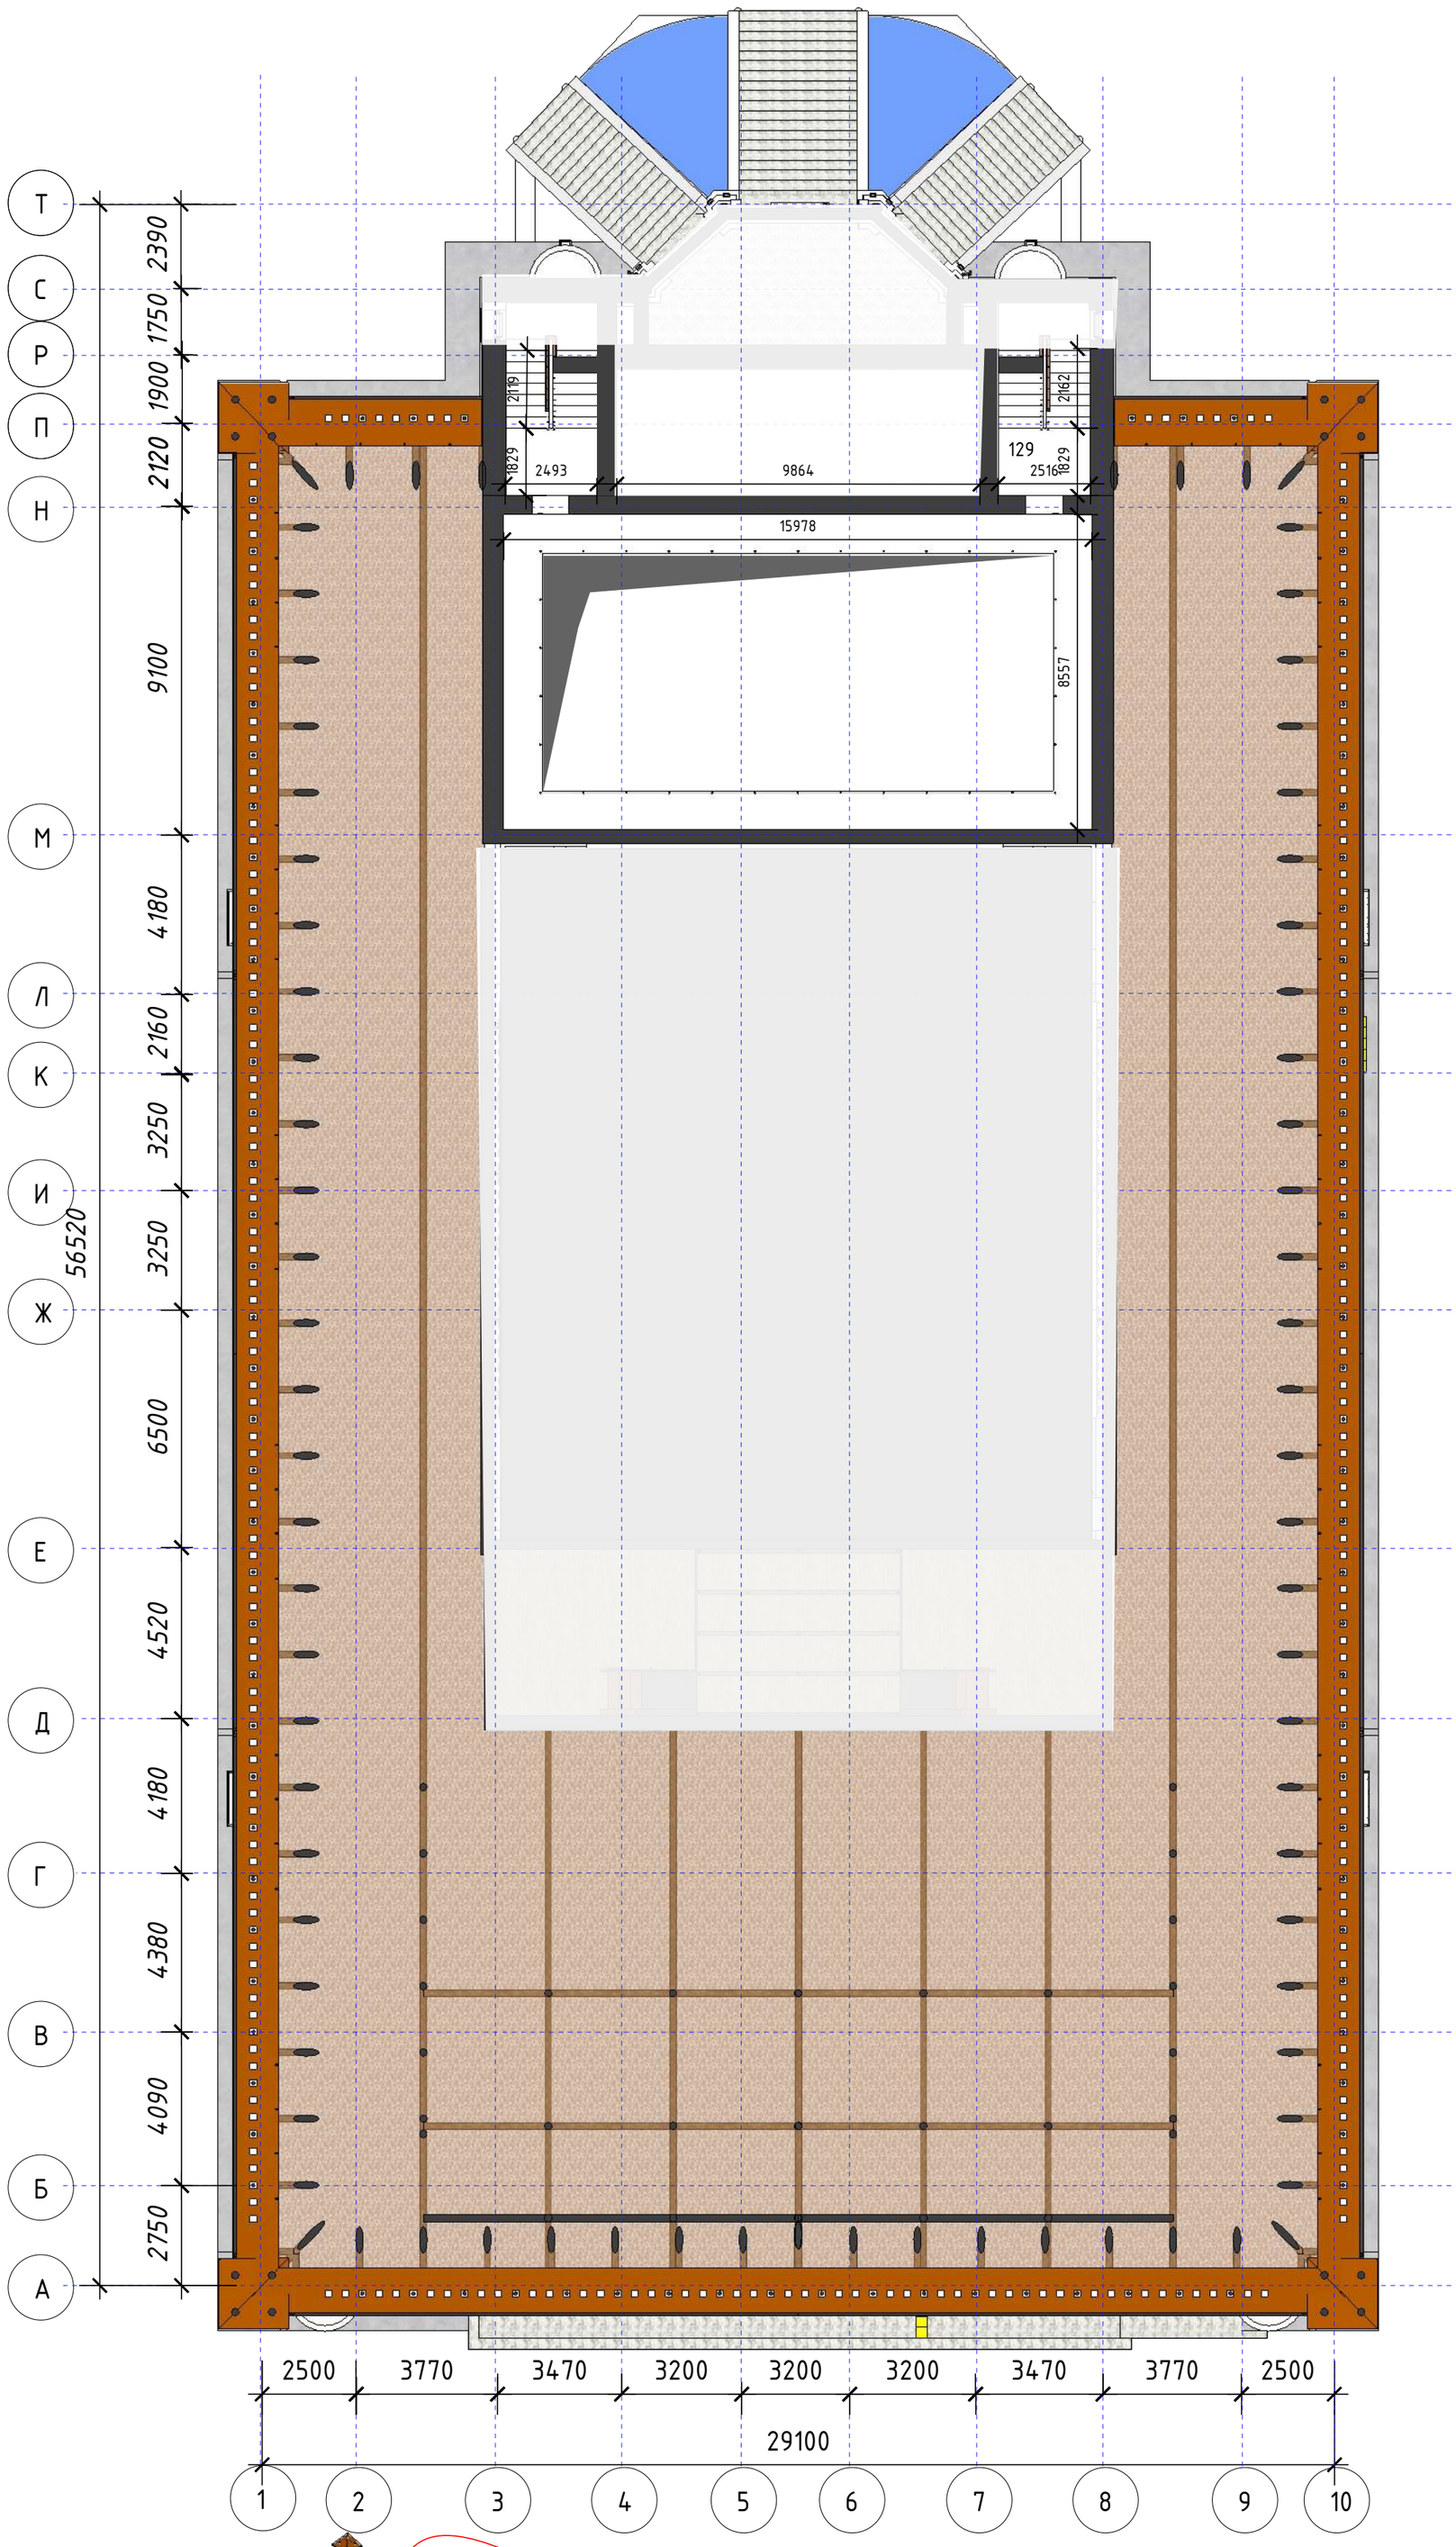


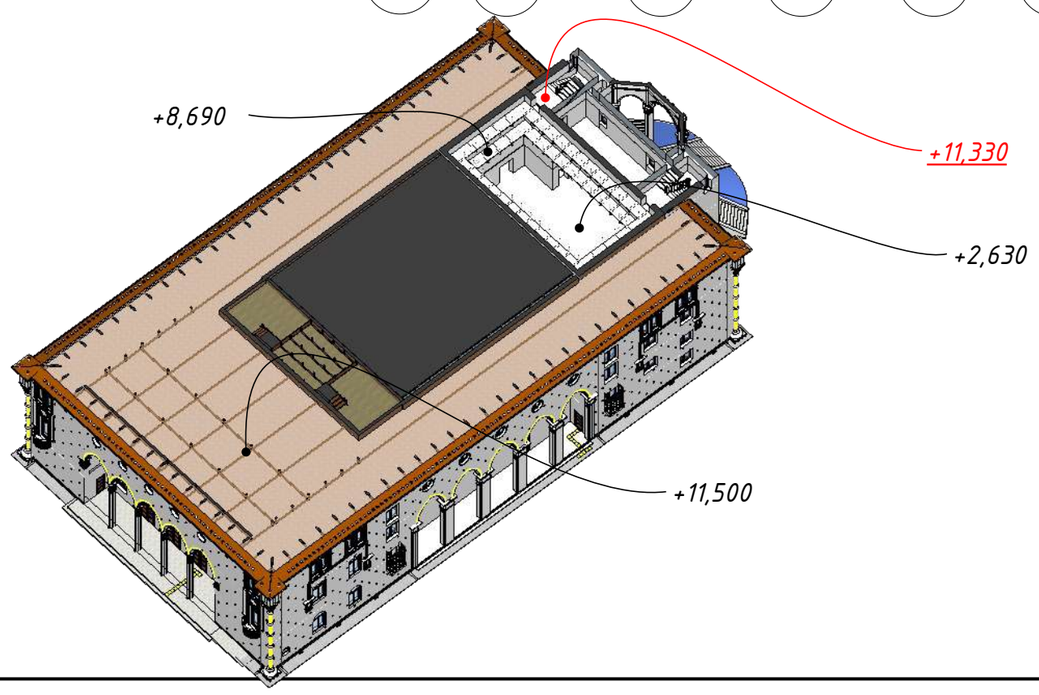


Примечание:
Данны лист смотреть совместно с листами: РП 3, 4, 5, 6, 7, 8, 9, 10, 11, 12, 13, 14, 15, 16, 17, 18, 20 ,21, 22, 23, 24, 25, 33, 34, 35, 36, 37, 38, 39, 40

| Изм. | Кол. уч. | Лист | № док. | Подп. | Дата |
|---|---|---|---|---|---|
| ГАП | | | | | |
| ГИП | | Аскербай | | | |
| Нач. отд. | | | | | |
| Исполн. | | Мамбетов | | | |
| Исполн. | | Саркулов | | | |
| Исполн. | | Жакитов | | | |

209/ГЗ/2023

Разработка научно-проектной документаций (НПД) "Капитальный ремонт здания ГККП" Дворец Культуры им. Курмангазы

| Дворец Культуры им. Курмангазы | Стадия | Лист | Листов |
|---|---|---|---|
| | РП | 19 | 51 |
| Разбивочный план на отметке +11,330 М1:150 | НИПФ РГП на ПХВ "Казреставрация" МКИ РК Алматы 2023 г. | | |

Согласовано

Взам. инв. №

Подп. и дата

Инв. № подл.

А2

Разбивочный план на отметке +12,570 М1:150

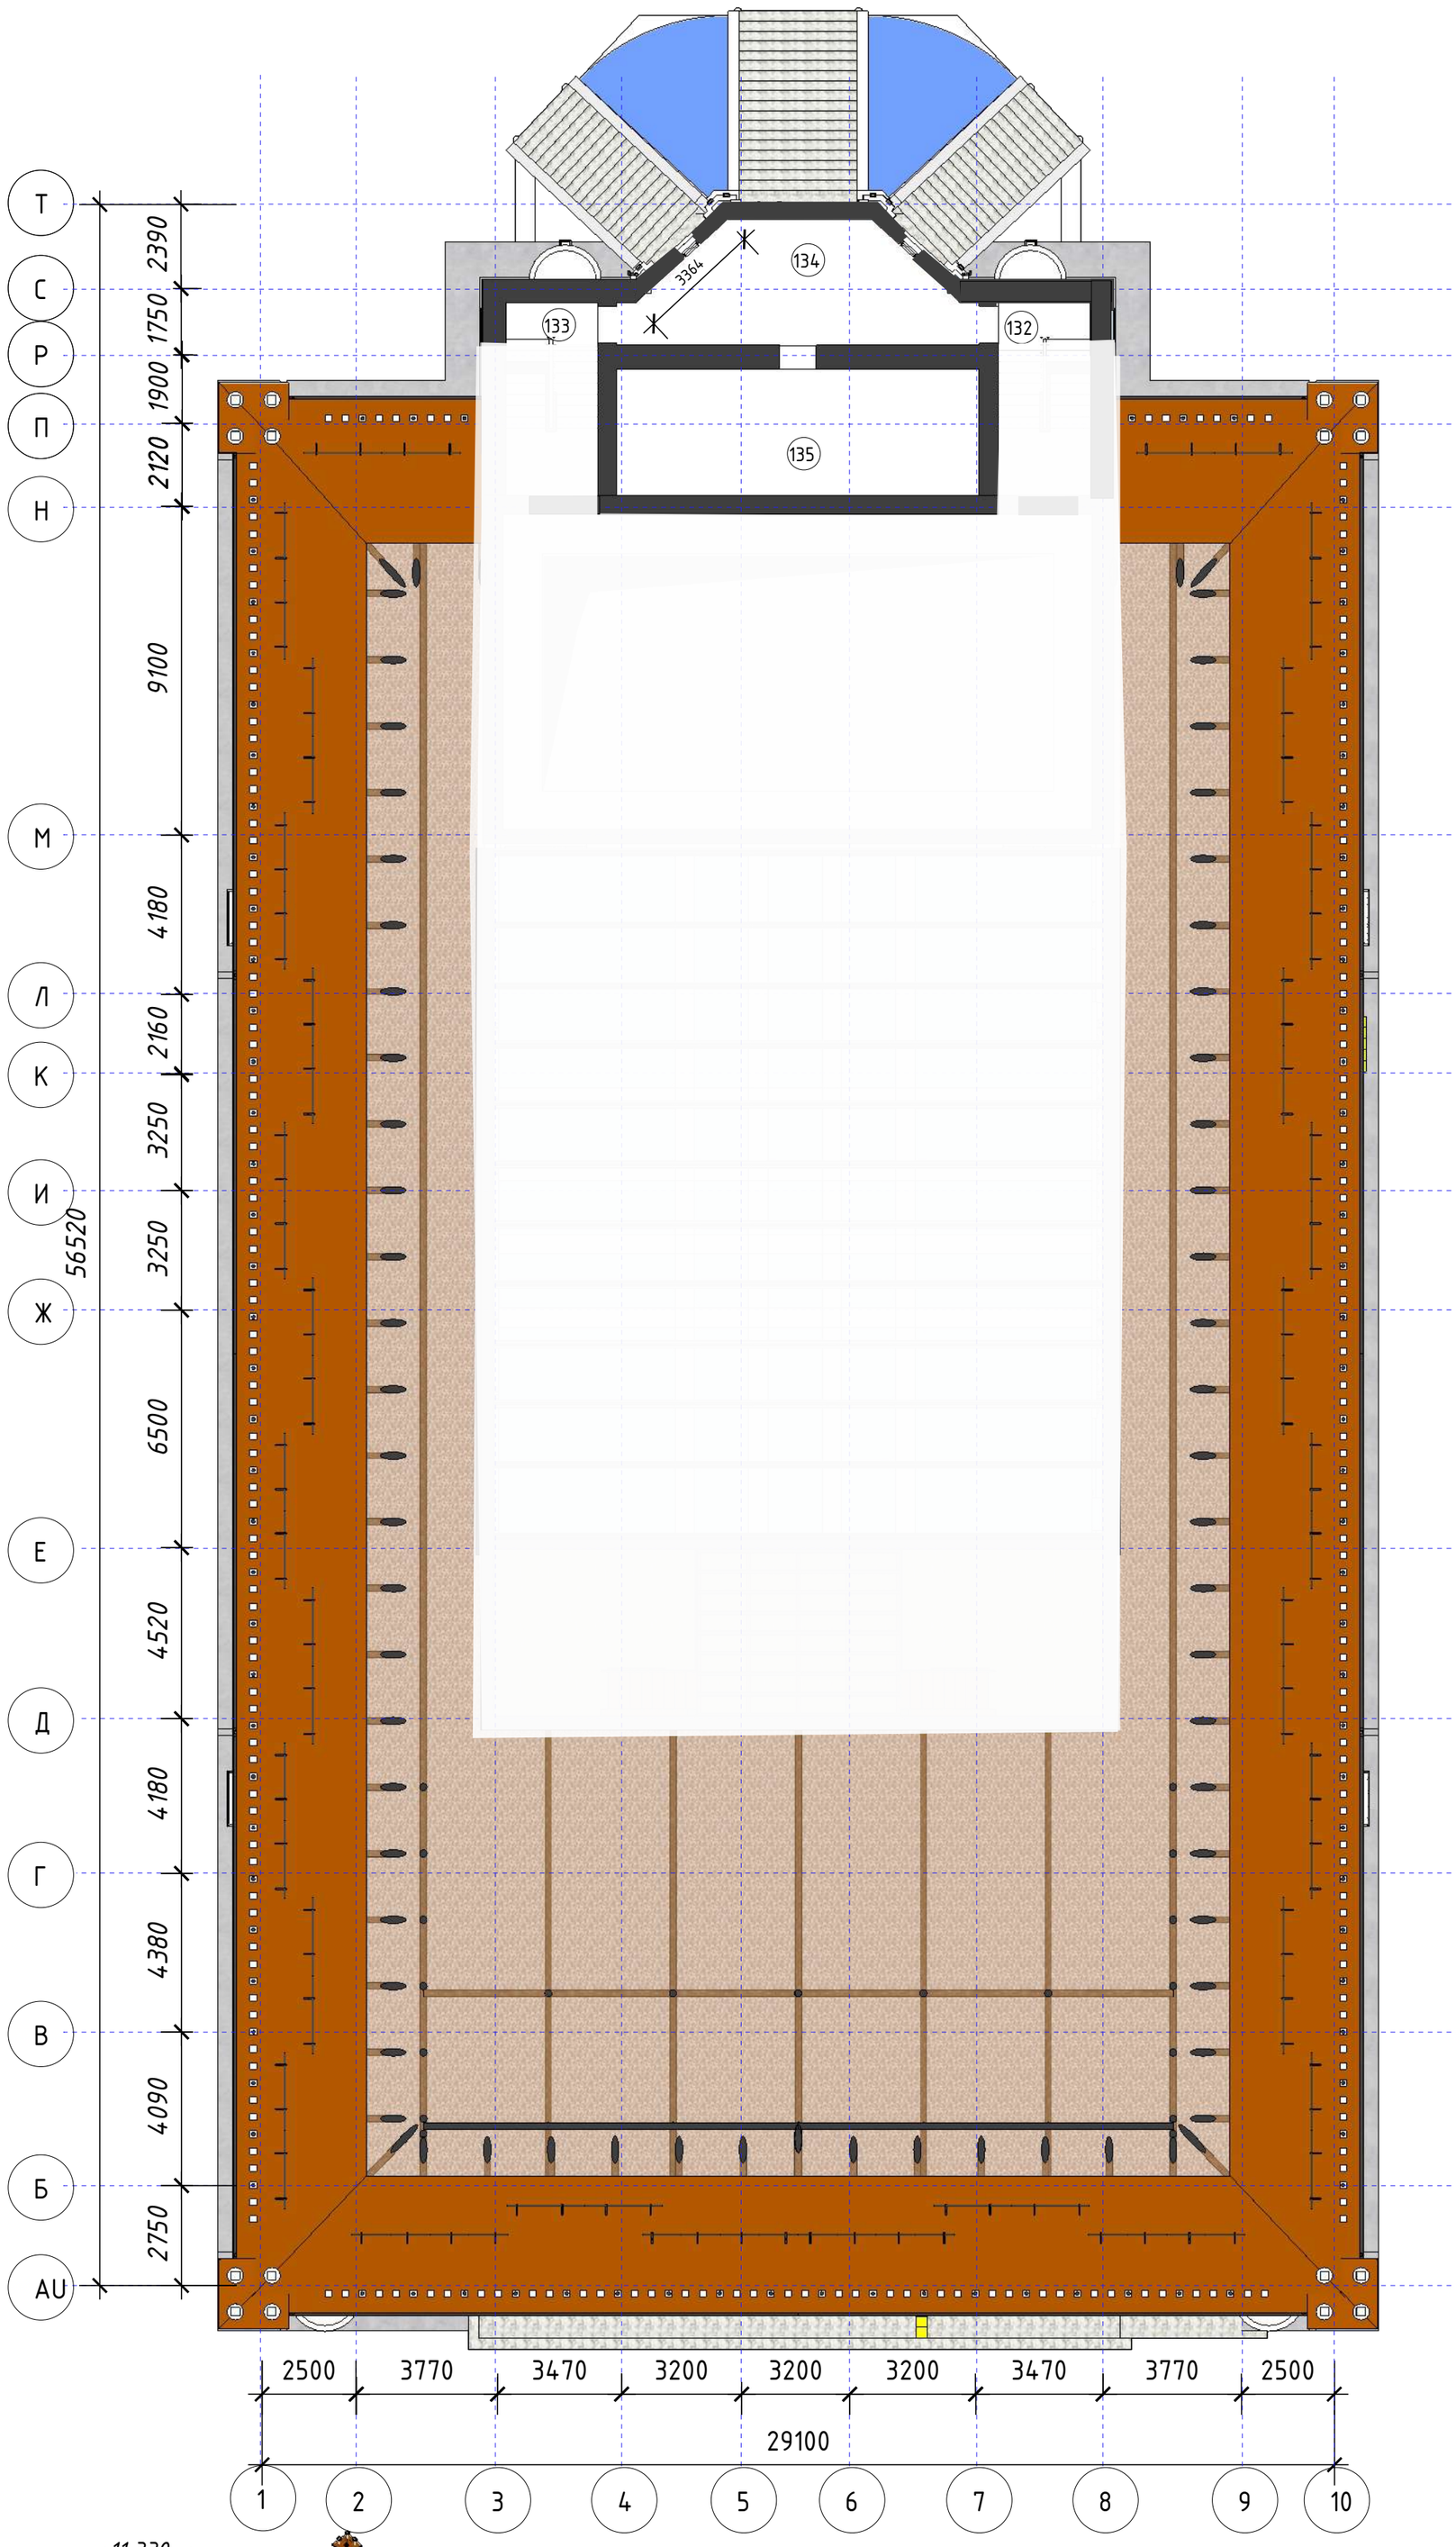


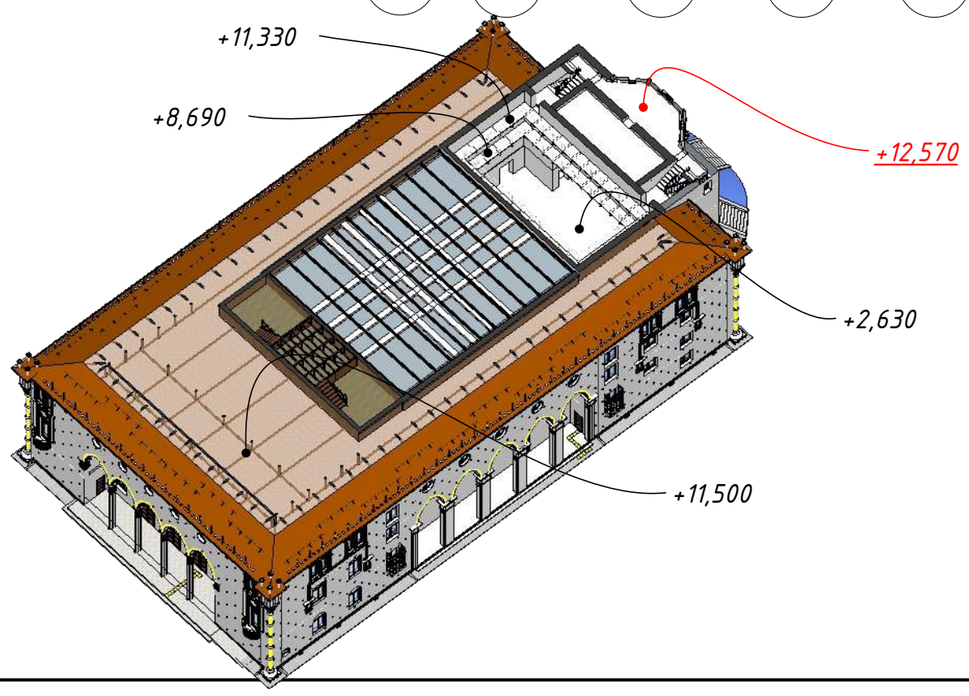


Примечание:
Данны лист смотреть совместно с листами: РП 3, 4, 5, 6, 7, 8, 9, 10, 11, 12, 13, 14, 15, 16, 17, 18, 19, 21, 22, 23, 24, 25, 33, 34, 35, 36, 37, 38, 39, 40

| Изм. | Кол. уч. | Лист | № док. | Подп. | Дата |
|---|---|---|---|---|---|
| ГАП | | | | | |
| ГИП | | Аскербай | | | |
| Нач. отд. | | | | | |
| Исполн. | | Мамбетов | | | |
| Исполн. | | Саркулов | | | |
| Исполн. | | Жакитов | | | |

209/ГЗ/2023

Разработка научно-проектной документаций (НПД) "Капитальный ремонт здания ГККП" Дворец Культуры им. Курмангазы

| Дворец Культуры им. Курмангазы | Стадия | Лист | Листов |
|---|---|---|---|
| | РП | 20 | 51 |
| Разбивочный план на отметке +12,570 М1:150 | НИПФ РГП на ПХВ "Казреставрация" МКИ РК Алматы 2023 г. | | |

Согласовано

Взам. инв. №

Подп. и дата

Инв. № подл.

А2

# Разбивочный план на отметке +13,730 М1:150

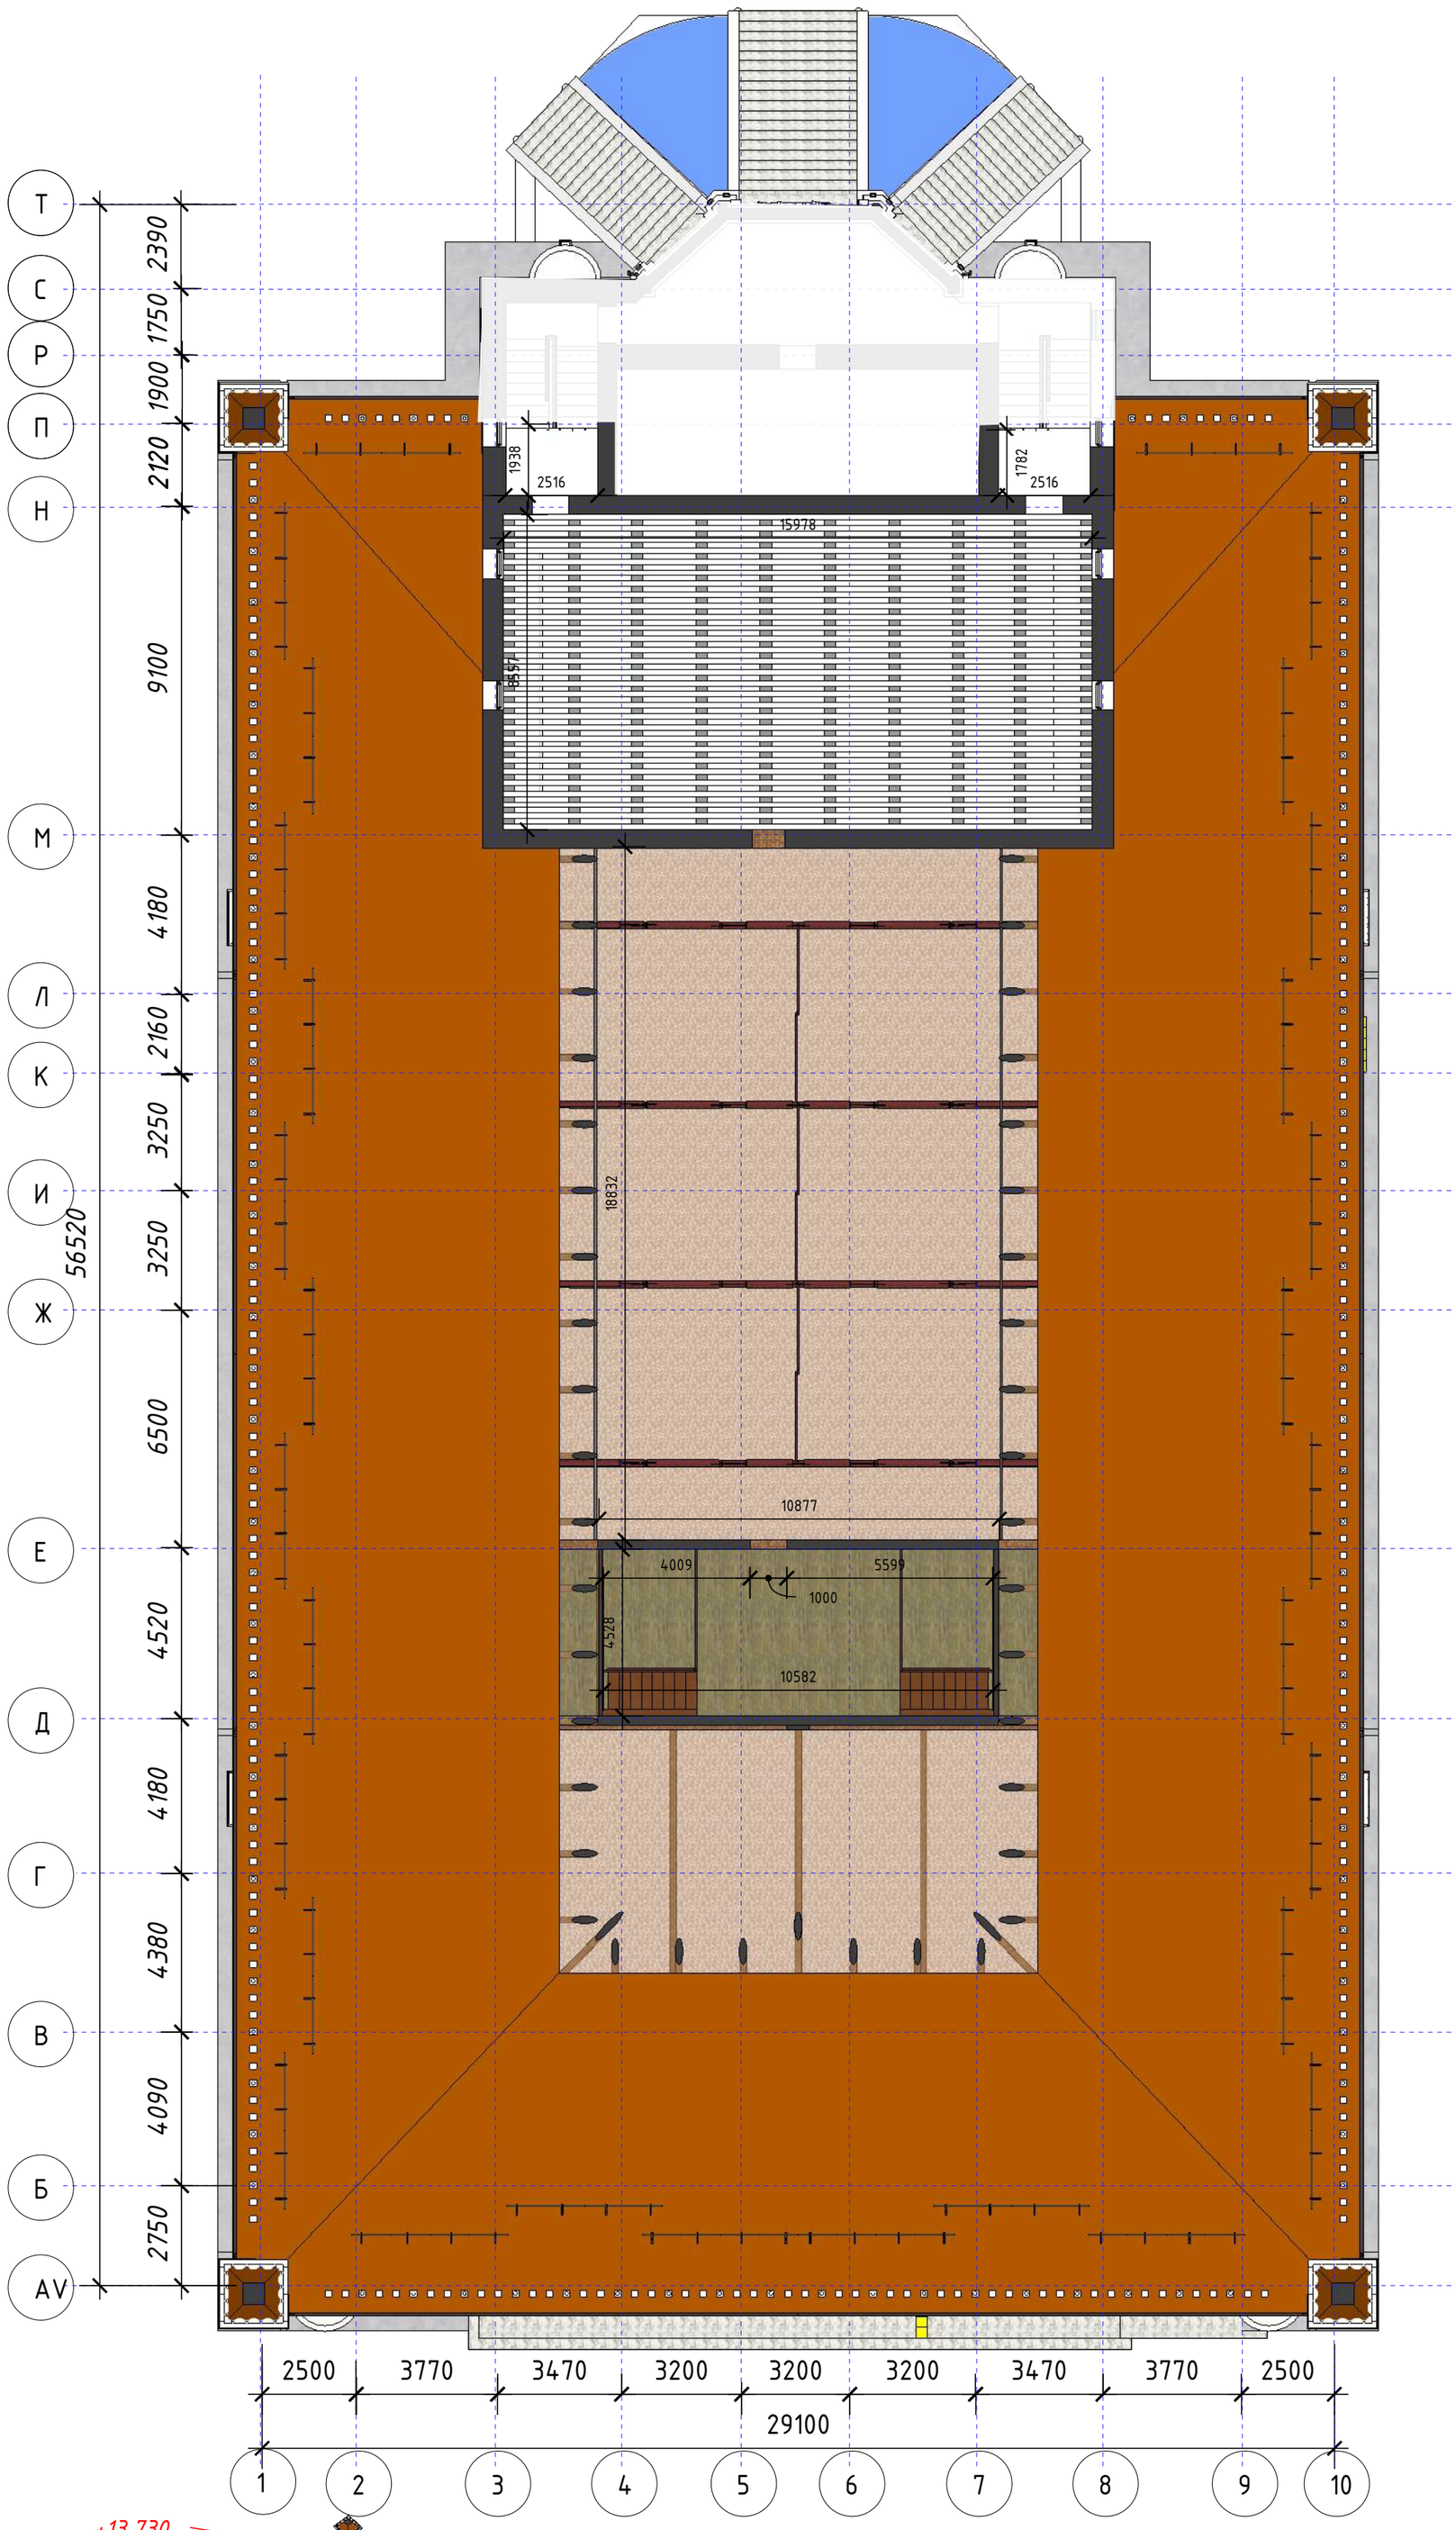


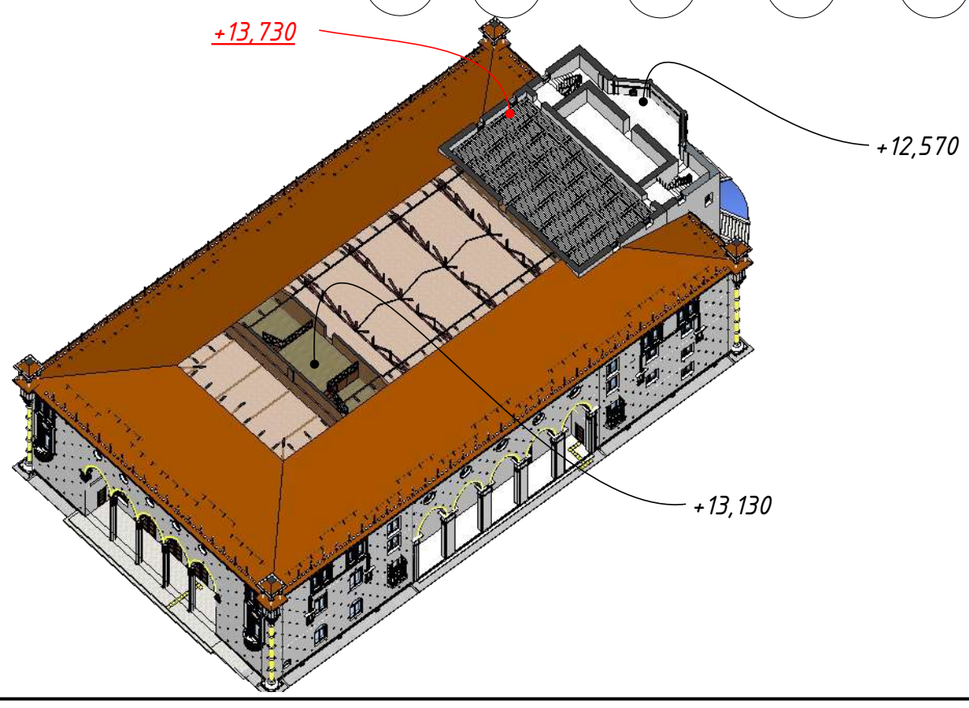


Примечание:
Данны лист смотреть совместно с листами: РП 3, 4, 5, 6, 7, 8, 9, 10, 11, 12, 13, 14, 15, 16, 17, 18, 19, 20 ,22, 23, 24, 25, 33, 34, 35, 36, 37, 38, 39, 40

| Изм. | Кол. уч. | Лист | № док. | Подп. | Дата |
|---|---|---|---|---|---|
| ГАП | | | | | |
| ГИП | | Аскербай | | | |
| Нач. отд. | | | | | |
| Исполн. | | Мамбетов | | | |
| Исполн. | | Саркулов | | | |
| Исполн. | | Жакитов | | | |

209/ГЗ/2023

Разработка научно-проектной документаций (НПД) "Капитальный ремонт здания ГККП" Дворец Культуры им. Курмангазы

| Дворец Культуры им. Курмангазы | Стадия | Лист | Листов |
|---|---|---|---|
| | РП | 21 | 51 |
| Разбивочный план на отметке +13,730 М1:150 | НИПФ РГП на ПХВ "Казреставрация" МКИ РК Алматы 2023 г. | | |

Согласовано

Взам. инв. №

Подп. и дата

Инв. № подл.

А2

Разбивочный план чердака на отметке +11,500 М1:150

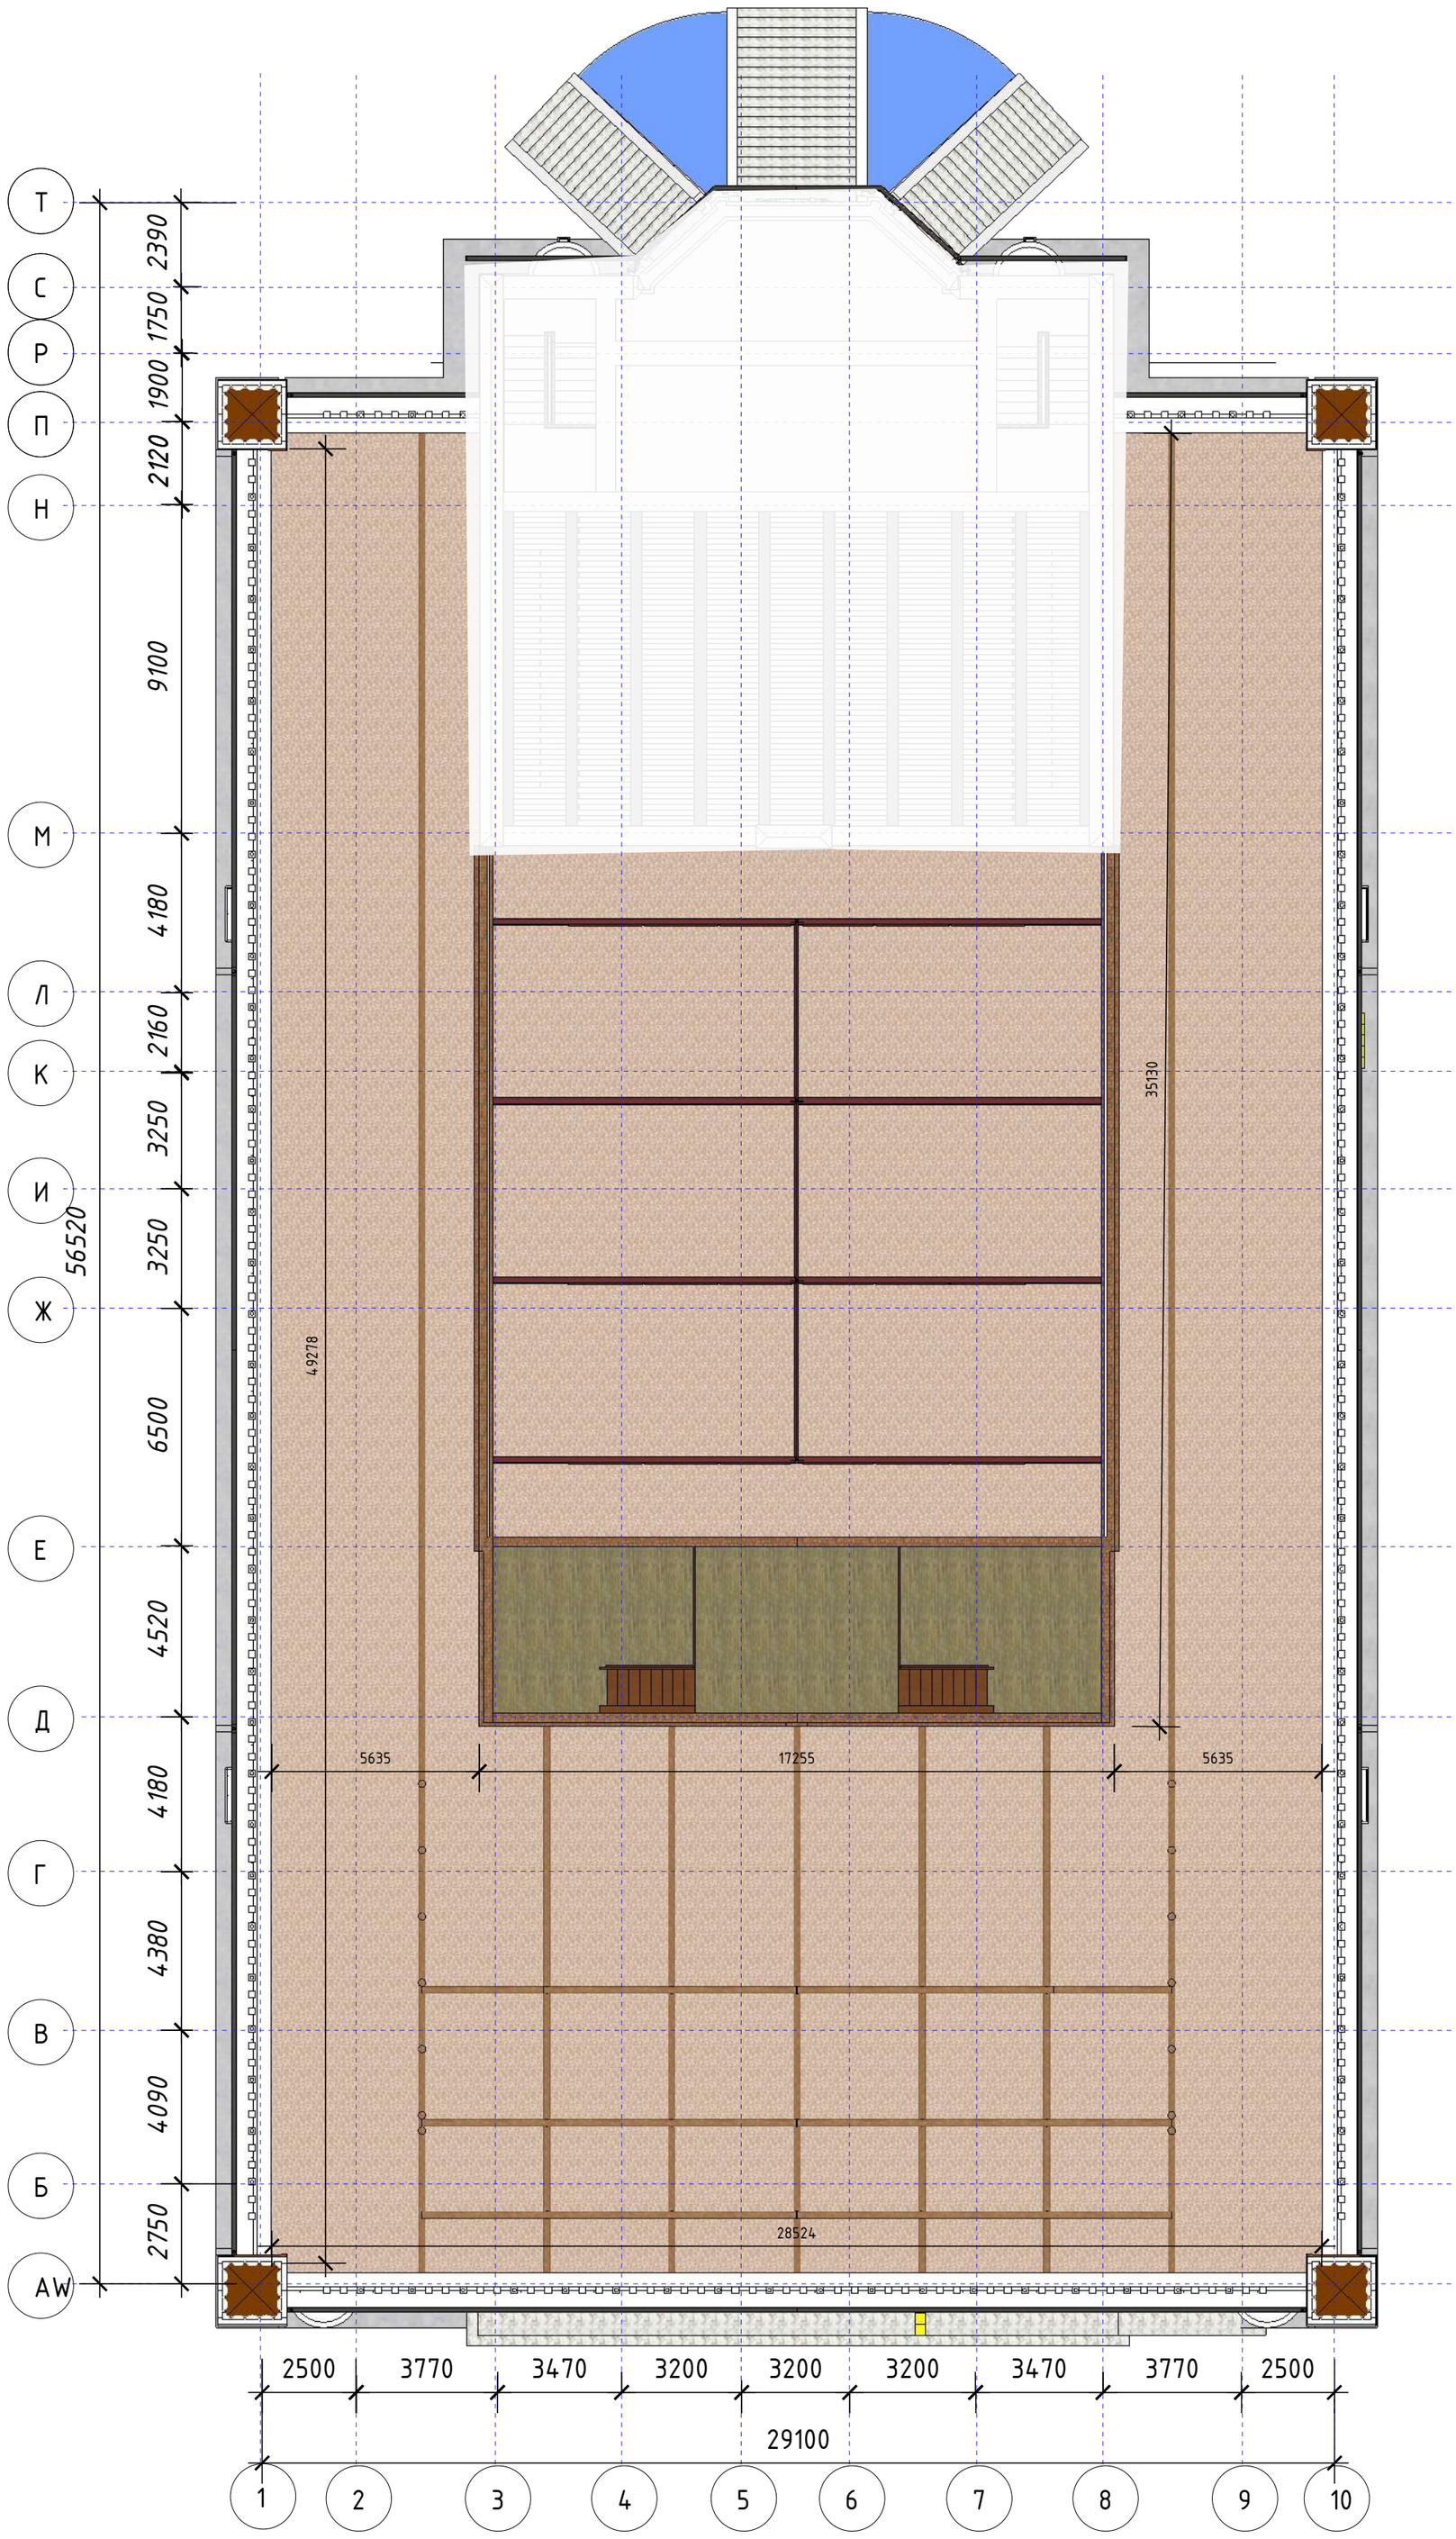


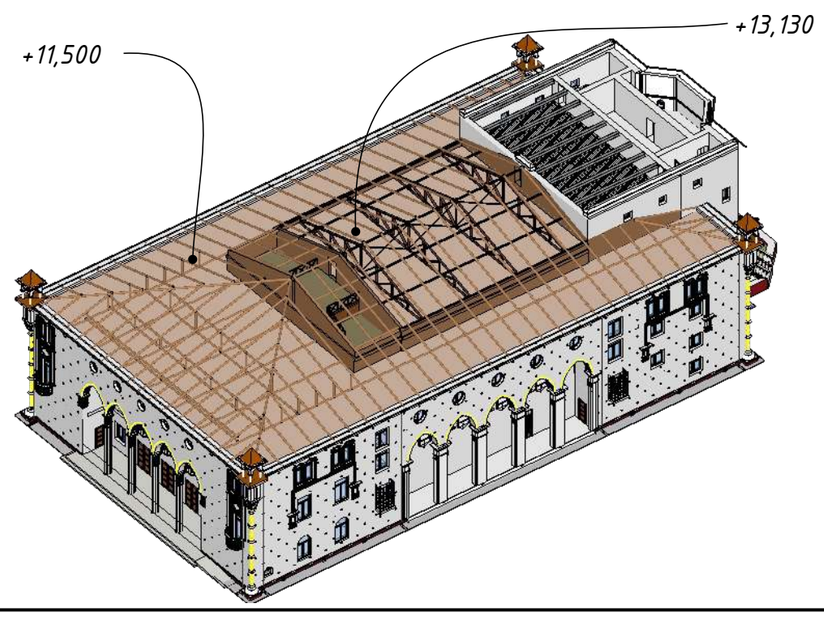


Примечание:
Данны лист смотреть совместно с листами: РП 3, 4, 5, 6, 7, 8, 9, 10, 11, 12, 13, 14, 15, 16, 17, 18, 19, 20, 21, 23, 24, 25, 33, 34, 35, 36, 37, 38, 39, 40

| Изм. | Кол. уч. | Лист | № док. | Подп. | Дата |
|---|---|---|---|---|---|
| ГАП | | | | | |
| ГИП | | Аскербай | | | |
| Нач. отд. | | | | | |
| Исполн. | | Мамбетов | | | |
| Исполн. | | Саркулов | | | |
| Исполн. | | Жакитов | | | |

209/ГЗ/2023

Разработка научно-проектной документаций (НПД) "Капитальный ремонт здания ГККП" Дворец Культуры им. Курмангазы

Дворец Культуры им. Курмангазы

| Стадия | Лист | Листов |
|---|---|---|
| РП | 22 | 51 |

Разбивочный план чердака на отметке +11,500 М1:150

НИПФ РГП на ПХВ "Казреставрация" МКИ РК Алматы 2023 г.

Согласовано

Взам. инв. №

Подп. и дата

Инв. № подл.

А2

План на отметке +0,000 М1:150

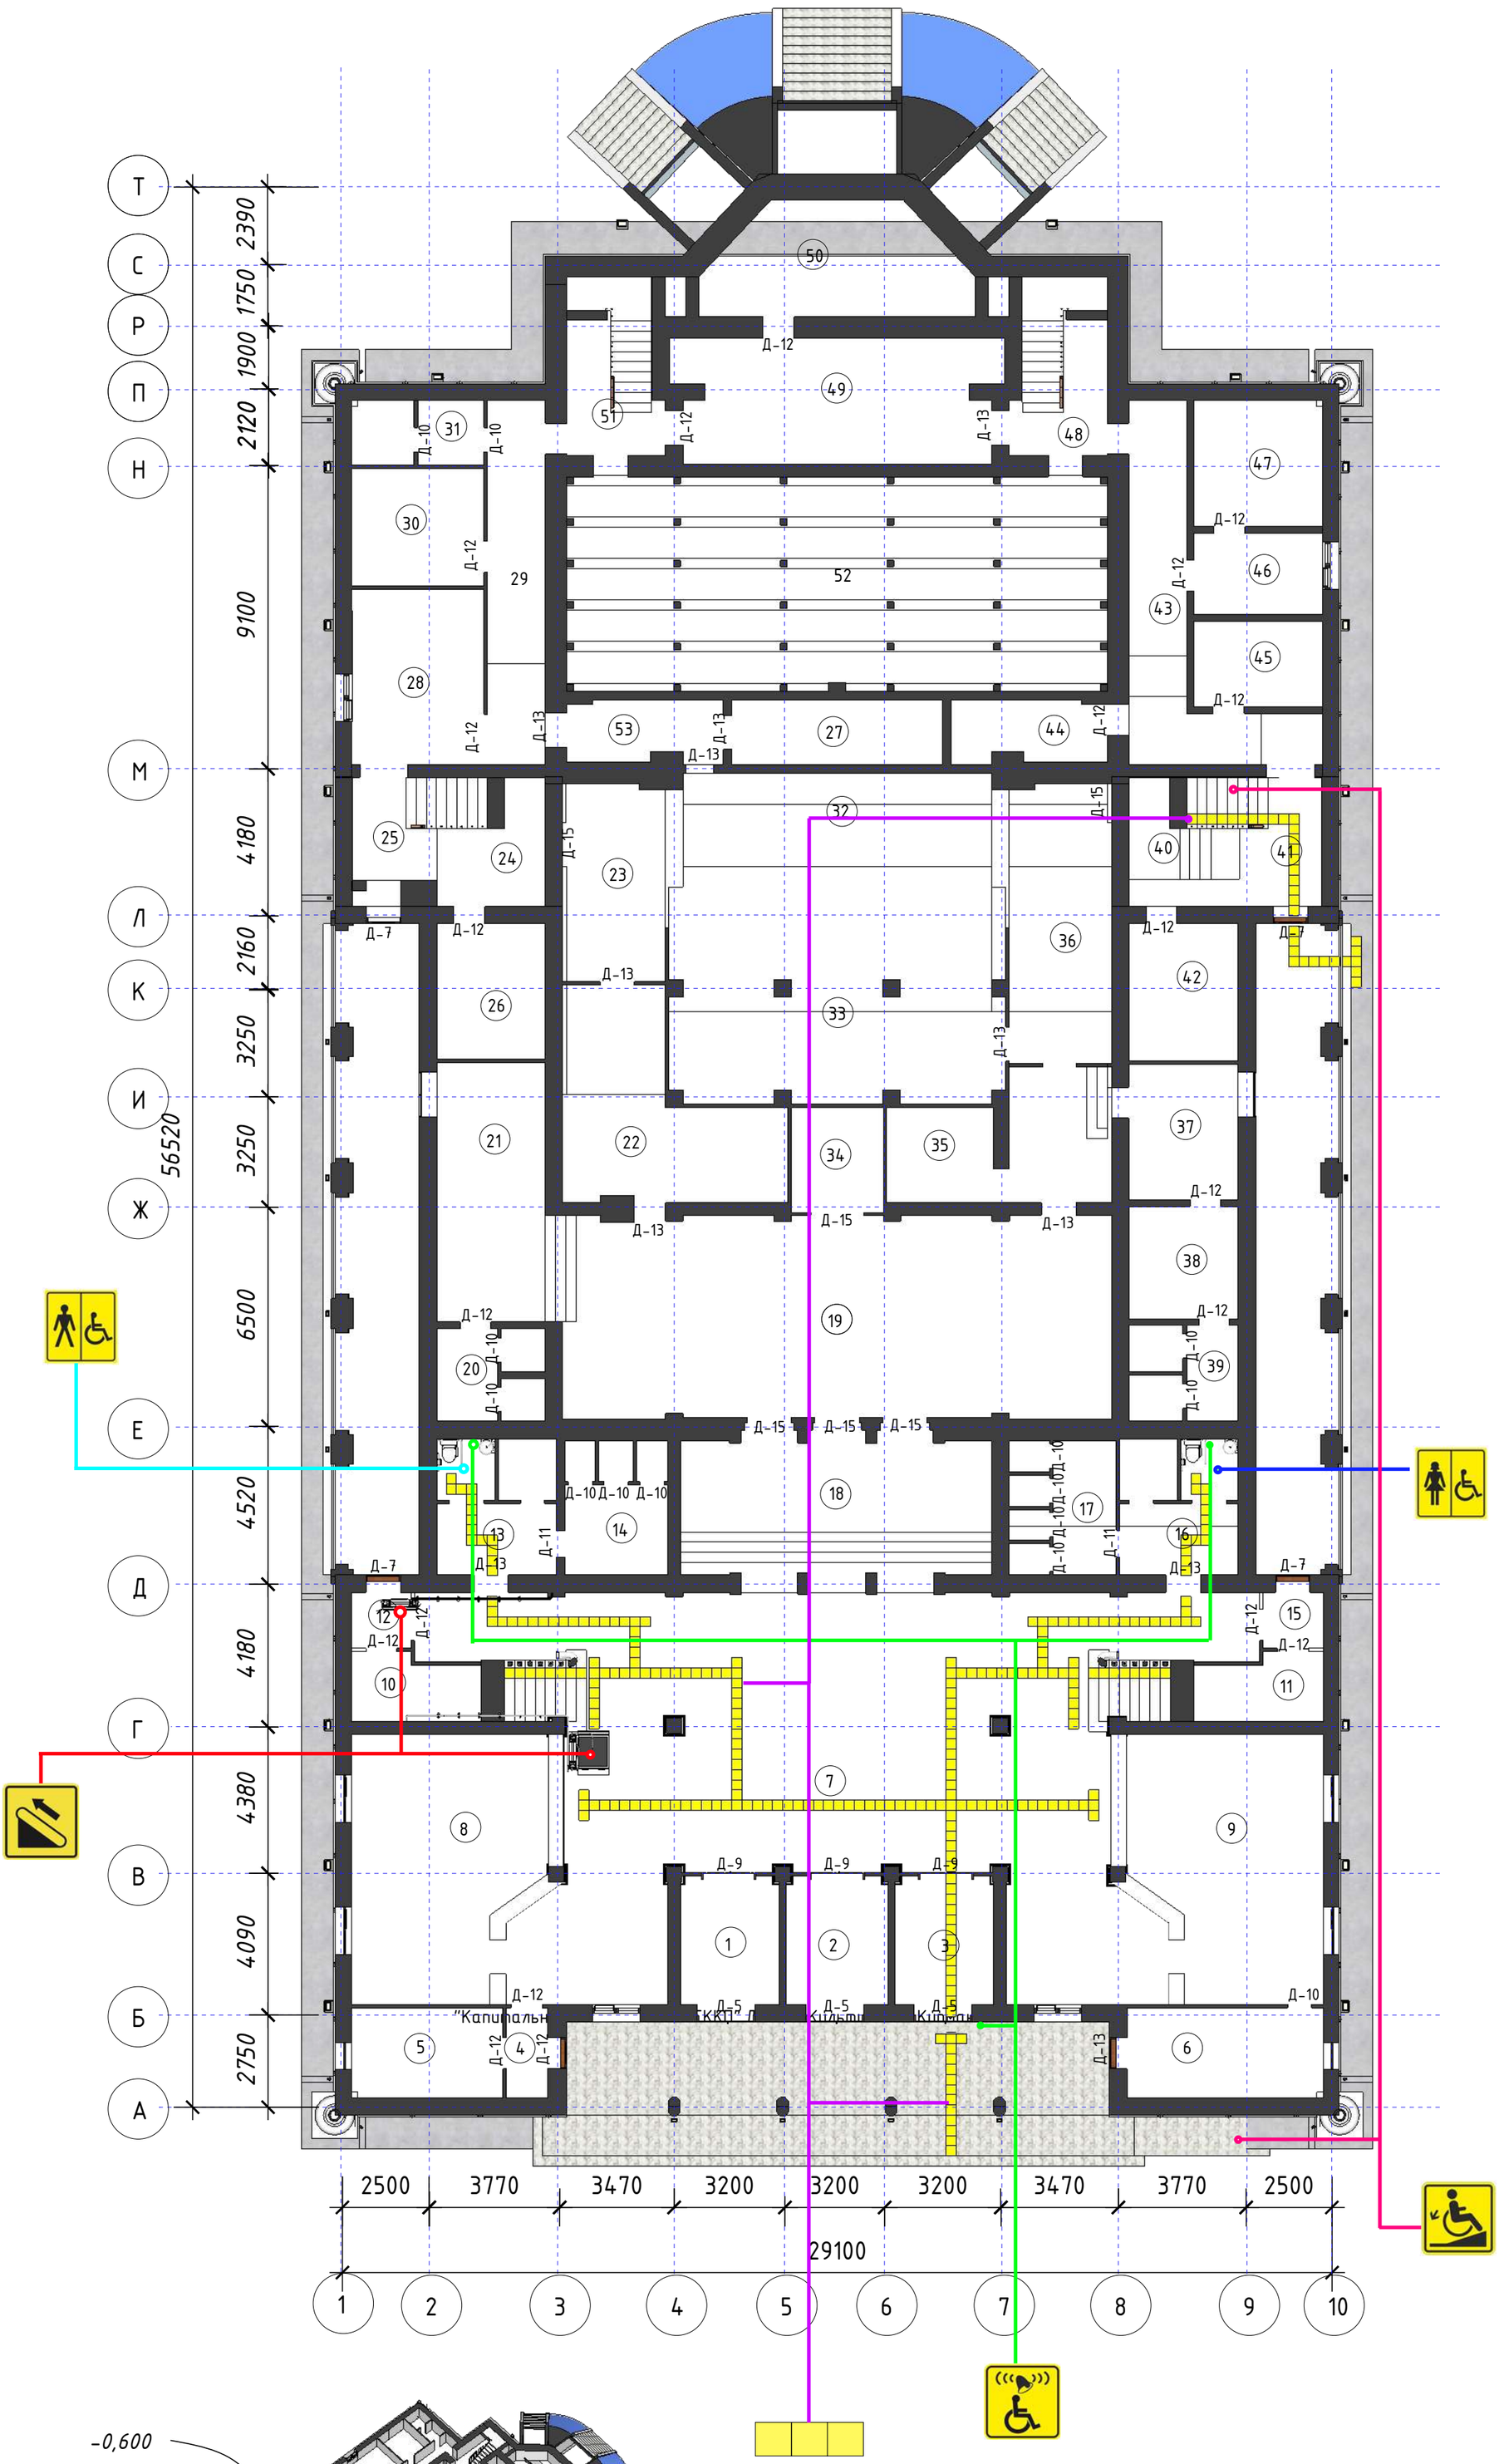


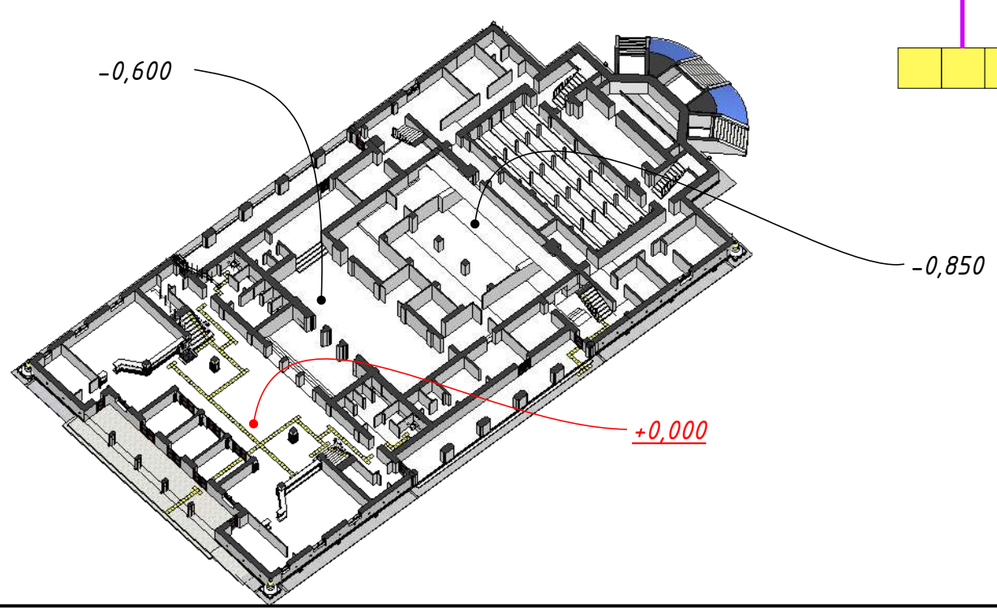


| | Экспликация помещений на отметка +0,000 | | |
|---|---|---|---|
| Поз. | Наименование | Площадь м2 | Примеч |
| ание 1 | Тамбур | 10,96 | |
| 2 | Тамбур | 11,26 | |
| 3 | Тамбур | 10,96 | |
| 4 | Тамбур | 3,19 | |
| 5 | Дежурный администратор | 11,86 | |
| 6 | Касса | 11,64 | |
| 6а | Тамбур | 3,73 | |
| 7 | Вестюбиль | 209,95 | |
| 8 | Гардероб | 29,41 | |
| 9 | Гардероб | 29,41 | |
| 10 | Лестница | 15,81 | |
| 11 | Лестница | 15,81 | |
| 12 | Тамбур | 2,87 | |
| 13 | С/у для МГН мужской | 11 | |
| 14 | С/у мужской | 11,89 | |
| 15 | Тамбур | 2,87 | |
| 16 | С/у для МГН женский | 10,88 | |
| 17 | С/у женский | 12,45 | |
| 18 | Коридор | 36,15 | |
| 19 | Буфет | 94,68 | |
| 20 | С/у мужской | 8,71 | |
| 21 | Коридор | 24,37 | |
| 22 | Доготовочная | 28,59 | |
| 23 | Кладовая | 15,63 | |
| 24 | Лестница | 16,62 | |
| 25 | Коридор | 6,84 | |
| 26 | Венткамера | 12,9 | |
| 27 | Кладовая | 13,15 | |
| 28 | Теплопункт | 20,07 | |
| 29 | Коридор | 24,18 | |
| 30 | Щитовая | 13,38 | |
| 31 | С/у | 7,43 | |
| 32 | Склад №1 | 23,91 | |
| 33 | Склад №2 | 63,28 | |
| 34 | Кабинет | 7,53 | |
| 35 | Охрана | 10,04 | |
| 36 | Коридор | 35,47 | |
| 37 | Тамбур | 12,84 | |
| 38 | Умывальная | 10,59 | |
| 39 | С/у женский | 9,05 | |
| 40 | Лестница | 16,62 | |
| 41 | Коридор | 6,84 | |
| 42 | Венткамера | 12,9 | |
| 43 | Коридор | 24,18 | |
| 44 | Помещение для тех. Персонала | 8,09 | |
| 45 | Элекрощитовая | 9,47 | |
| 46 | Кабинет завхоза | 9,1 | |
| 47 | Кабинет | 14,06 | |
| 48 | Лестница | 13,72 | |
| 49 | Коридор | 33,97 | |
| 50 | Помещение | 28,7 | |
| 51 | Лестница | 13,72 | |
| 52 | Склад №3 | 100,48 | |
| 53 | Территорный кабинет | 8,09 | |
| | Общая площадь | 1211,3 | |

-Пандус

-Вызов помощи

-Наклонный подъемник

-Туалет для инвалидов (М)

-Туалет для инвалидов (Ж)

-Тактильная плитка

Согласовано

Взам. инв. №

Подп. и дата

Инв. № подл.

| Изм. | Кол. уч. | Лист | № док. | Подп. | Дата |
|---|---|---|---|---|---|
| ГАП | | | | | |
| ГИП | | Аскербай | | | |
| Нач. отд. | | | | | |
| Исполн. | | Мамбетов | | | |

209/ГЗ/2023

Разработка научно-проектной документаций (НПД) "Капитальный ремонт здания ГККП" Дворец Культуры им. Курмангазы

Дворец Культуры им. Курмангазы

| Стадия | Лист | Листов |
|---|---|---|
| РП | 22,1 | 33 |

План на отметке +0,000 для МГН М1:150

НИПФ РГП на ПХВ "Казреставрация" МКИ РК Алматы 2023 г.

А2

План на отметке +4,000 М1:150

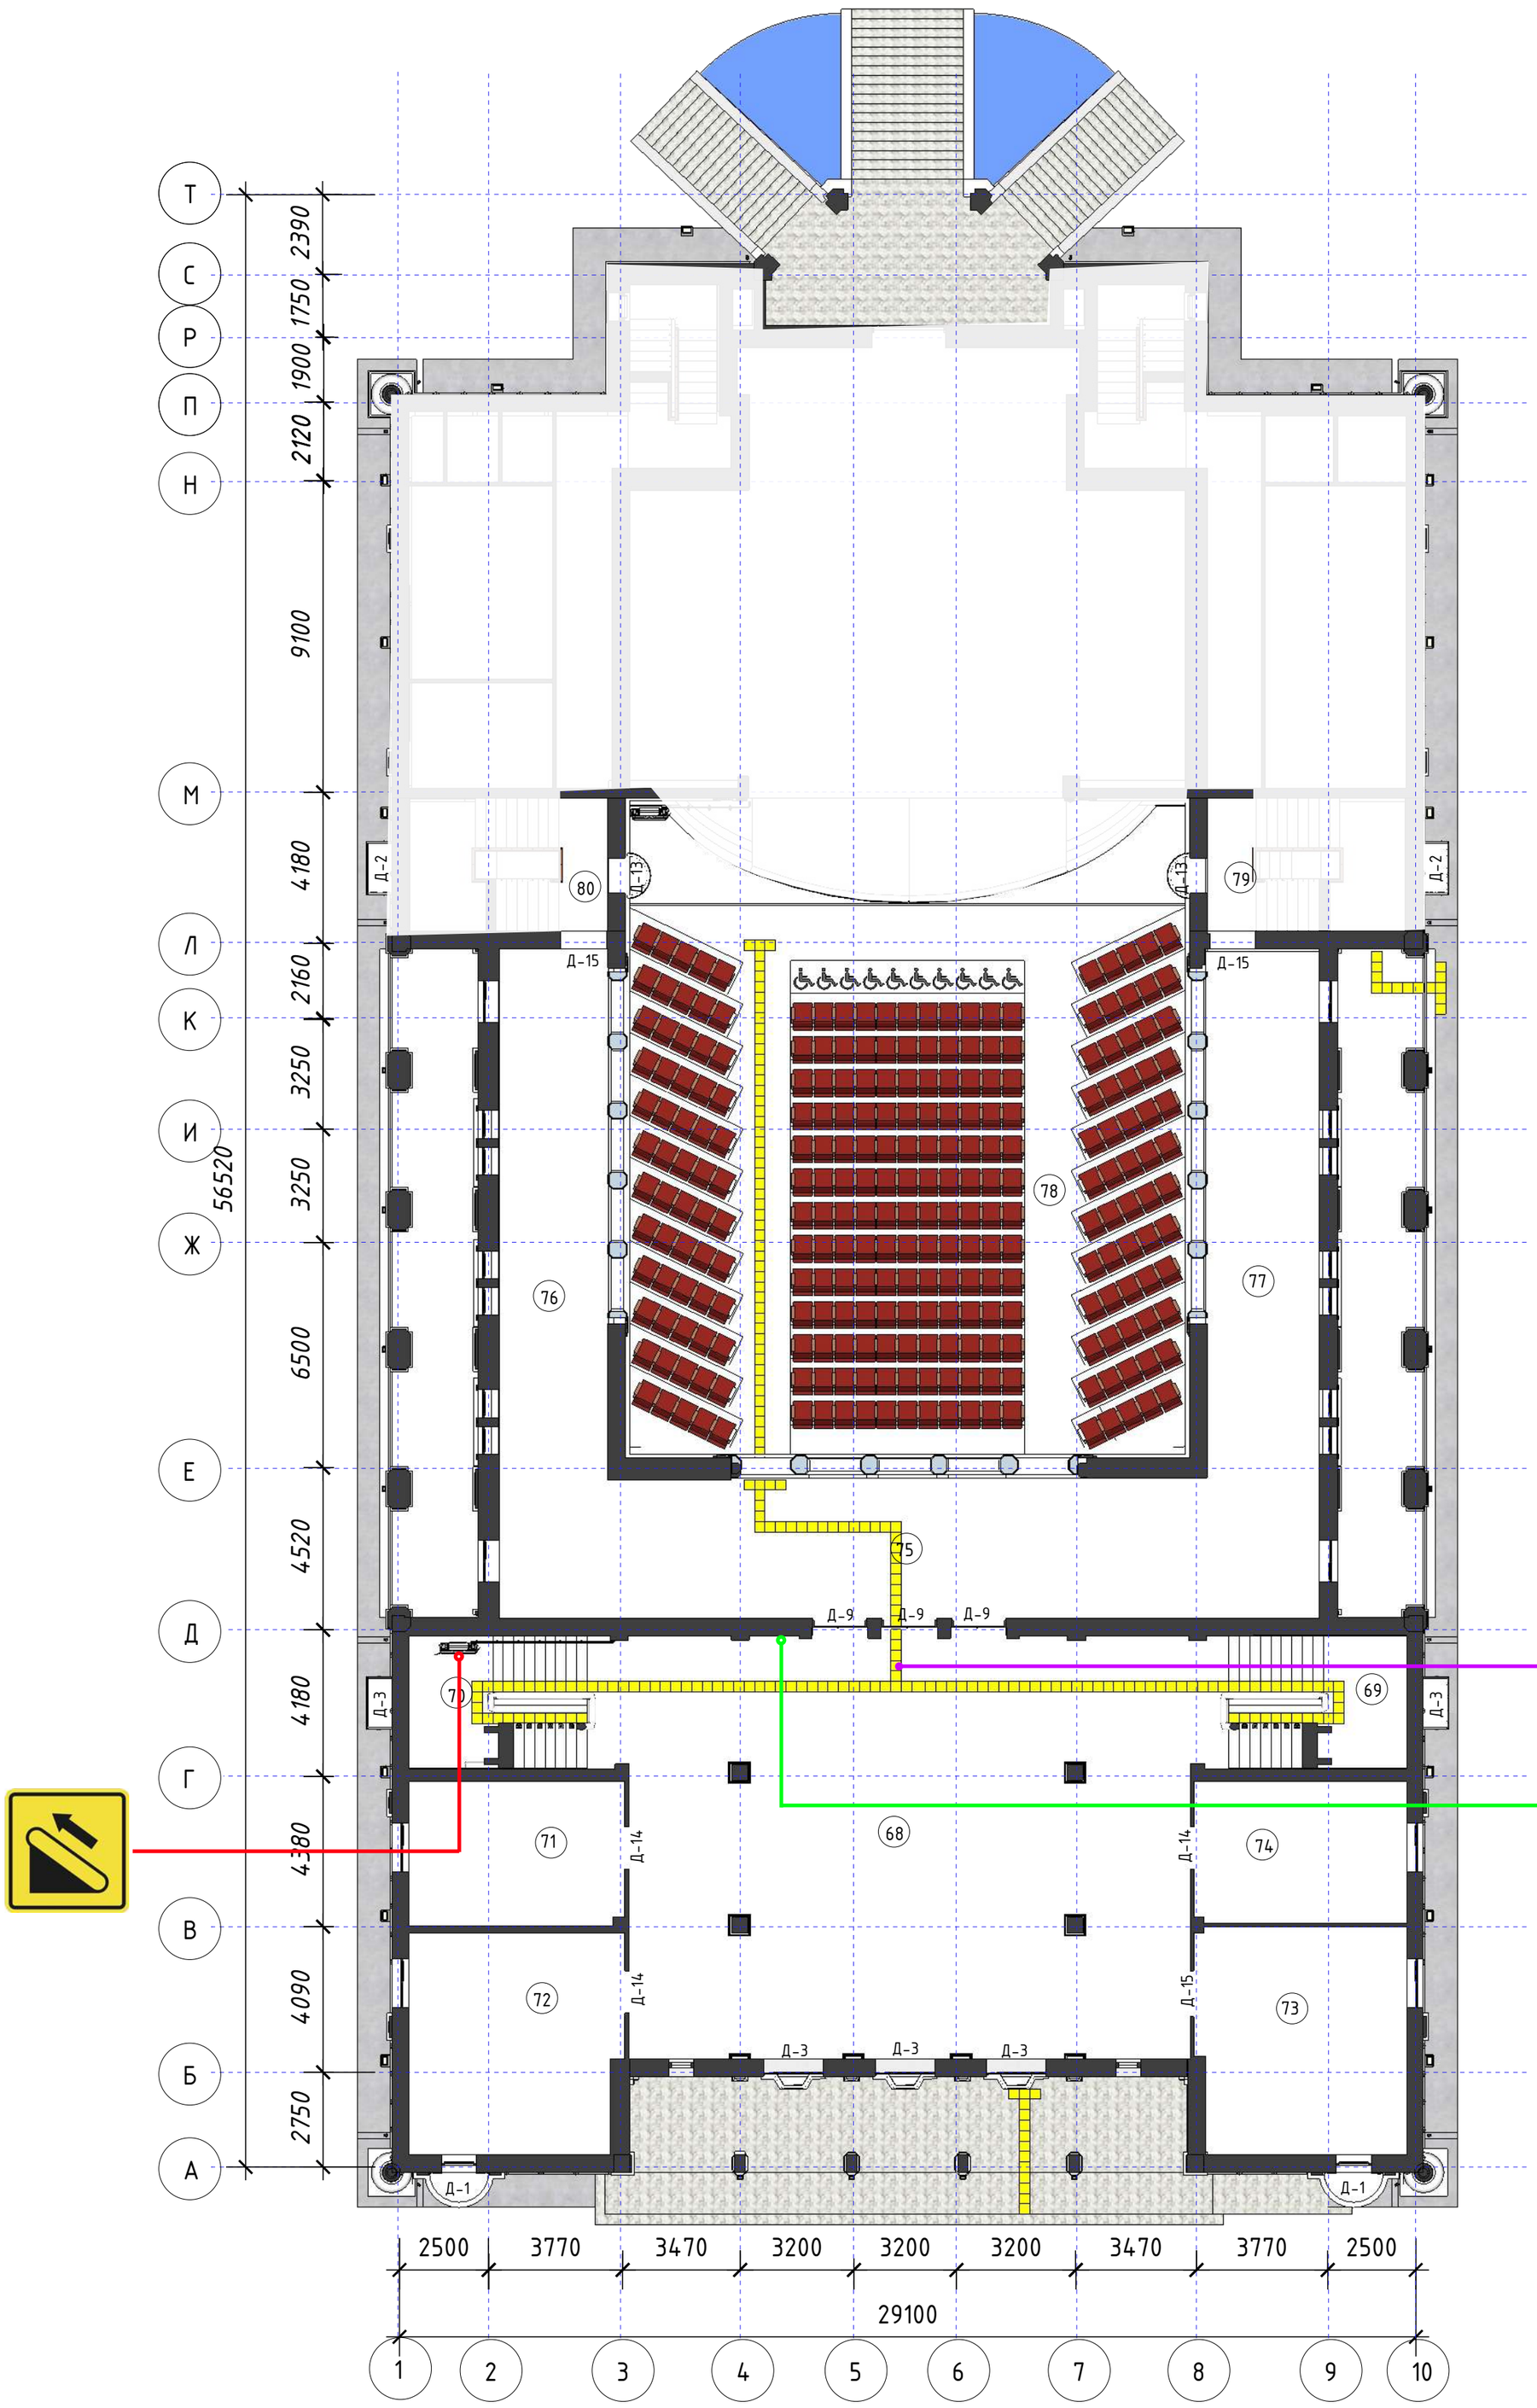


| | Экспликация помещений на отметка +4,000 | | |
|---|---|---|---|
| Поз. | Наименование | Площадь м2 | Примеч |
| ание 68 | Фойе | 195,06 | |
| 69 | Лестничная площадка | 23,23 | |
| 70 | Лестничная площадка | 24,23 | |
| 71 | Кабинет | 25,4 | |
| 72 | Кабинет | 38,01 | |
| 73 | Кабинет | 35,57 | |
| 74 | Кабинет | 24,91 | |
| 75 | Фойе | 94,32 | |
| 76 | Балкон | 49,57 | |
| 77 | Балкон | 49,57 | |
| 78 | Зрительный зал | 297,68 | |
| 79 | Лестничная клетка | 4,5 | |
| 80 | Лестничная клетка | 5,5 | |
| | Общая площадь | 867,55 | |

-Вызов помощи

-Наклонный подъемник

-Тактильная плитка

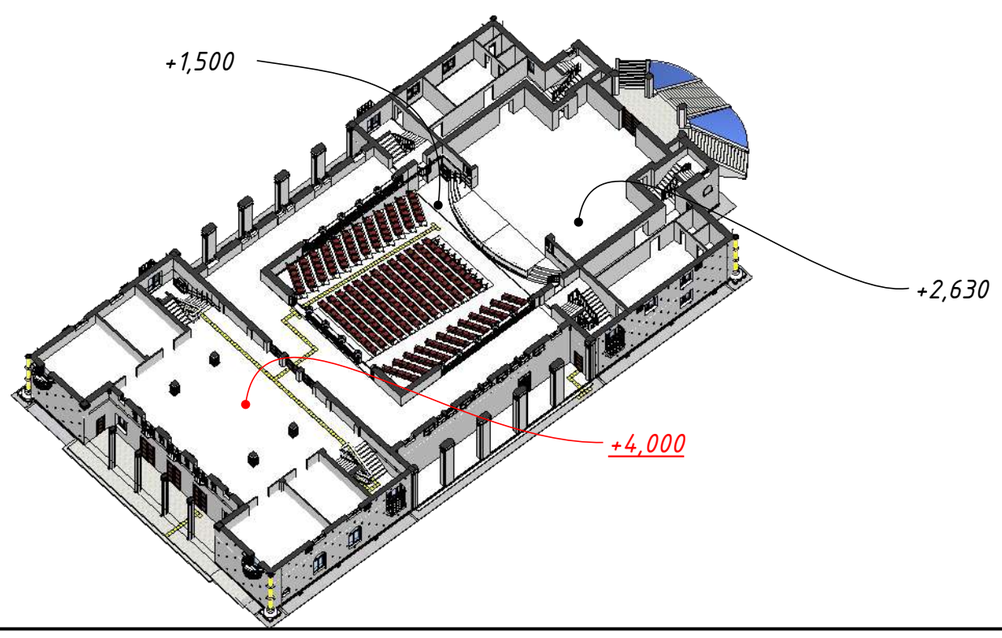


Примечание:
- Монтаж кнопки вызова о помощи персонала.
-Установка подъемника на лестнице
-Установка подъемника на трибуну
-Установка тактильных плит для МГН

Согласовано

Взам. инв. №

Подп. и дата

Инв. № подл.

| Изм. | Кол. уч. | Лист | № док. | Подп. | Дата |
|---|---|---|---|---|---|
| ГАП | | | | | |
| ГИП | | Аскербай | | | |
| Нач. отд. | | | | | |
| Исполн. | | Мамбетов | | | |

209/ГЗ/2023

Разработка научно-проектной документаций (НПД) "Капитальный ремонт здания ГККП" Дворец Культуры им. Курмангазы

| Дворец Культуры им. Курмангазы | Стадия | Лист | Листов |
|---|---|---|---|
| | РП | 22,2 | 33 |
| План на отметке +4,000 М1:150 | НИПФ РГП на ПХВ "Казреставрация" МКИ РК Алматы 2023 г. | | |

А2

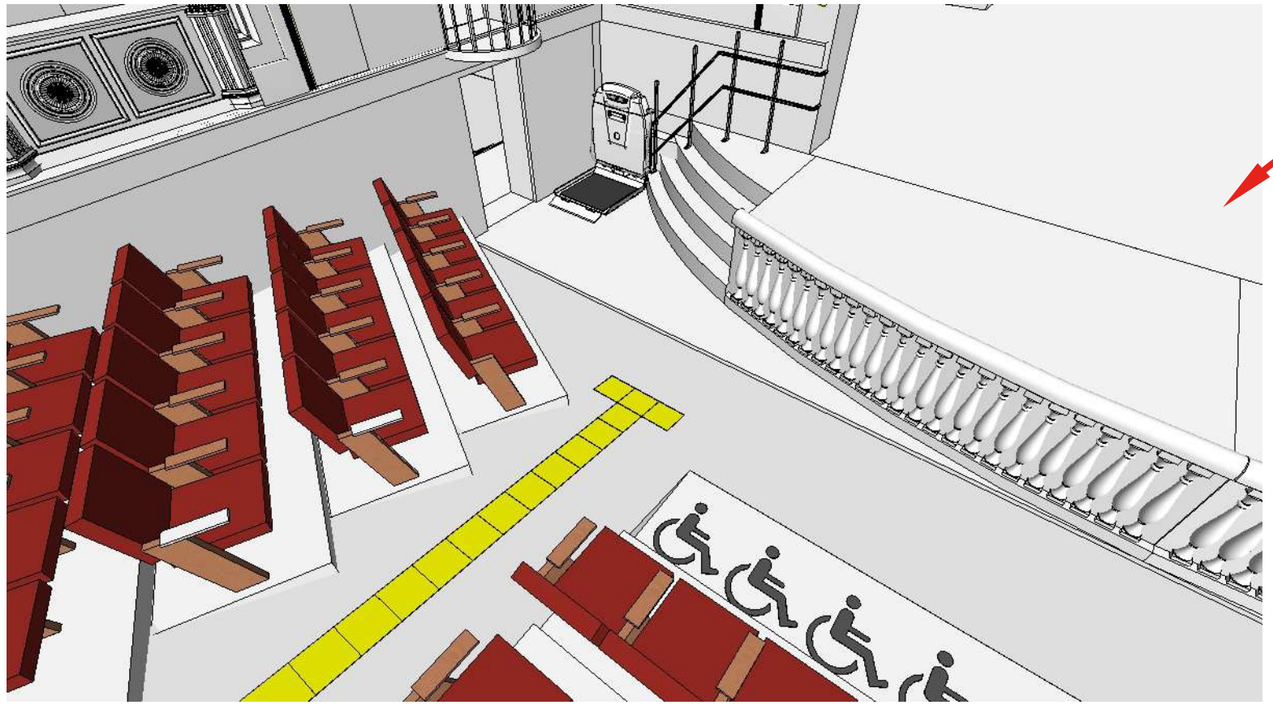

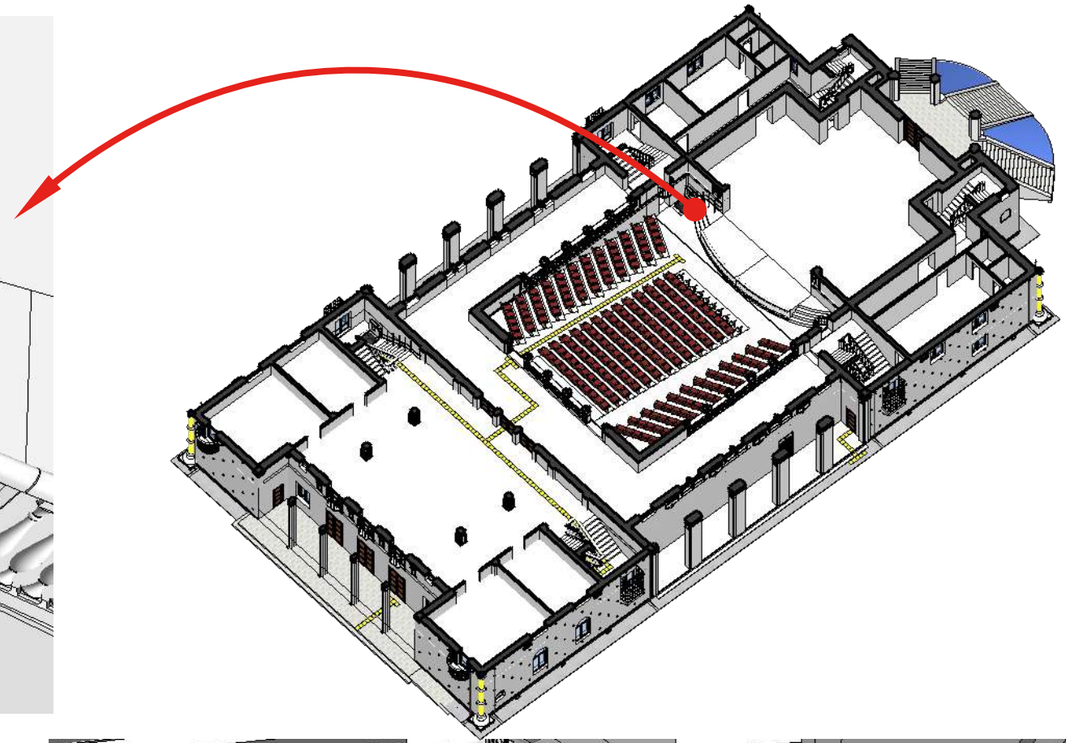

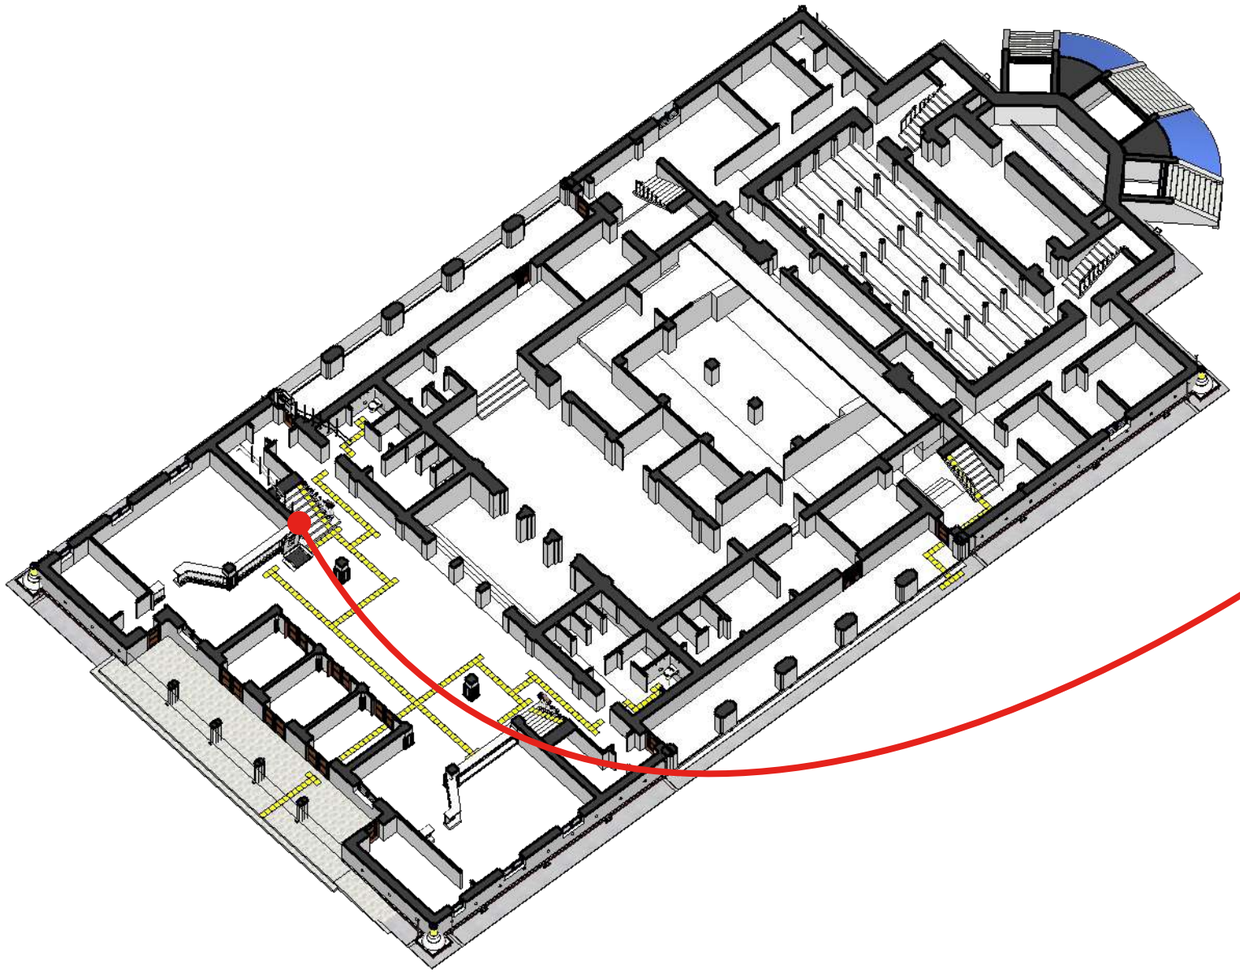

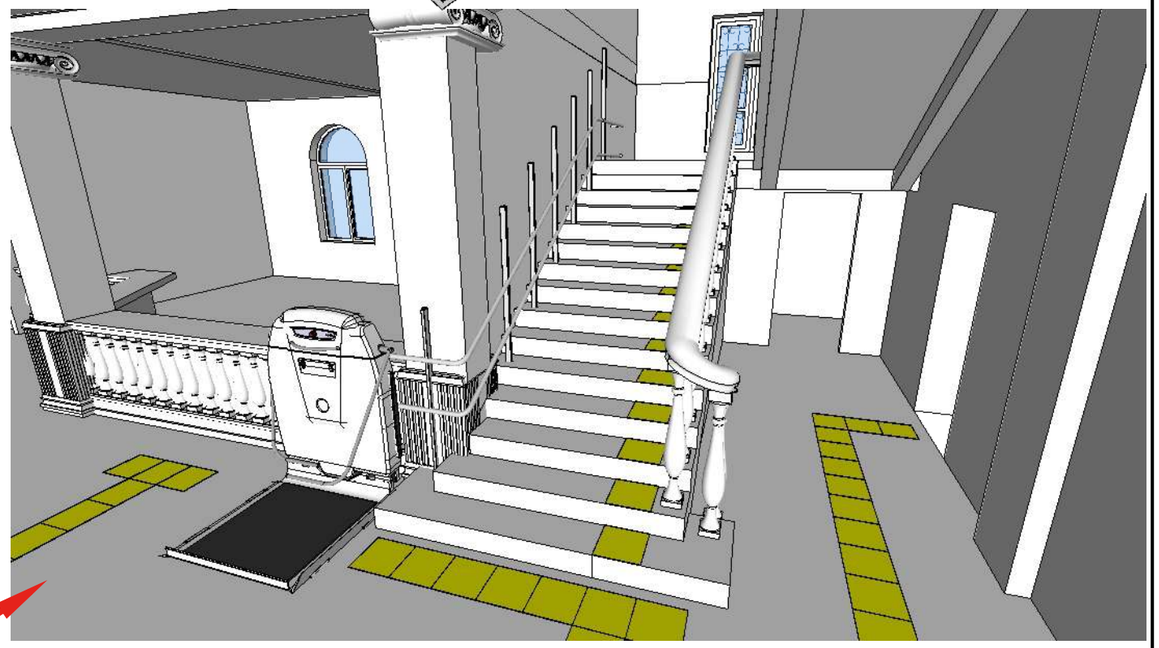

Согласовано

Взам. инв. №

Подп. и дата

Инв. № подл.

| Изм. | Кол. уч. | Лист | № док. | Подп. | Дата |
|---|---|---|---|---|---|
| ГАП | | | | | |
| ГИП | | Аскербай | | | |
| Нач. отд. | | | | | |
| Исполн. | | Мамбетов | | | |
| Исполн. | | Ыаркулов | | | |
| Исполн. | | Жакитов | | | |

АР-209/ГЗ/2023

Разработка научно-проектной документаций (НПД) "Капитальный ремонт здания ГККП "Дворец Культуры им.Курмангазы"

| Дворец культуры имени Курмангазы | Стадия | Лист | Листов |
|---|---|---|---|
| | РП | 22.3 | 51 |
| МГН ЗД | НИПФ РГП на ПХВ "Казреставрация" МКИ РК Алматы 2023 г. | | |

А3

План кровли М1:150

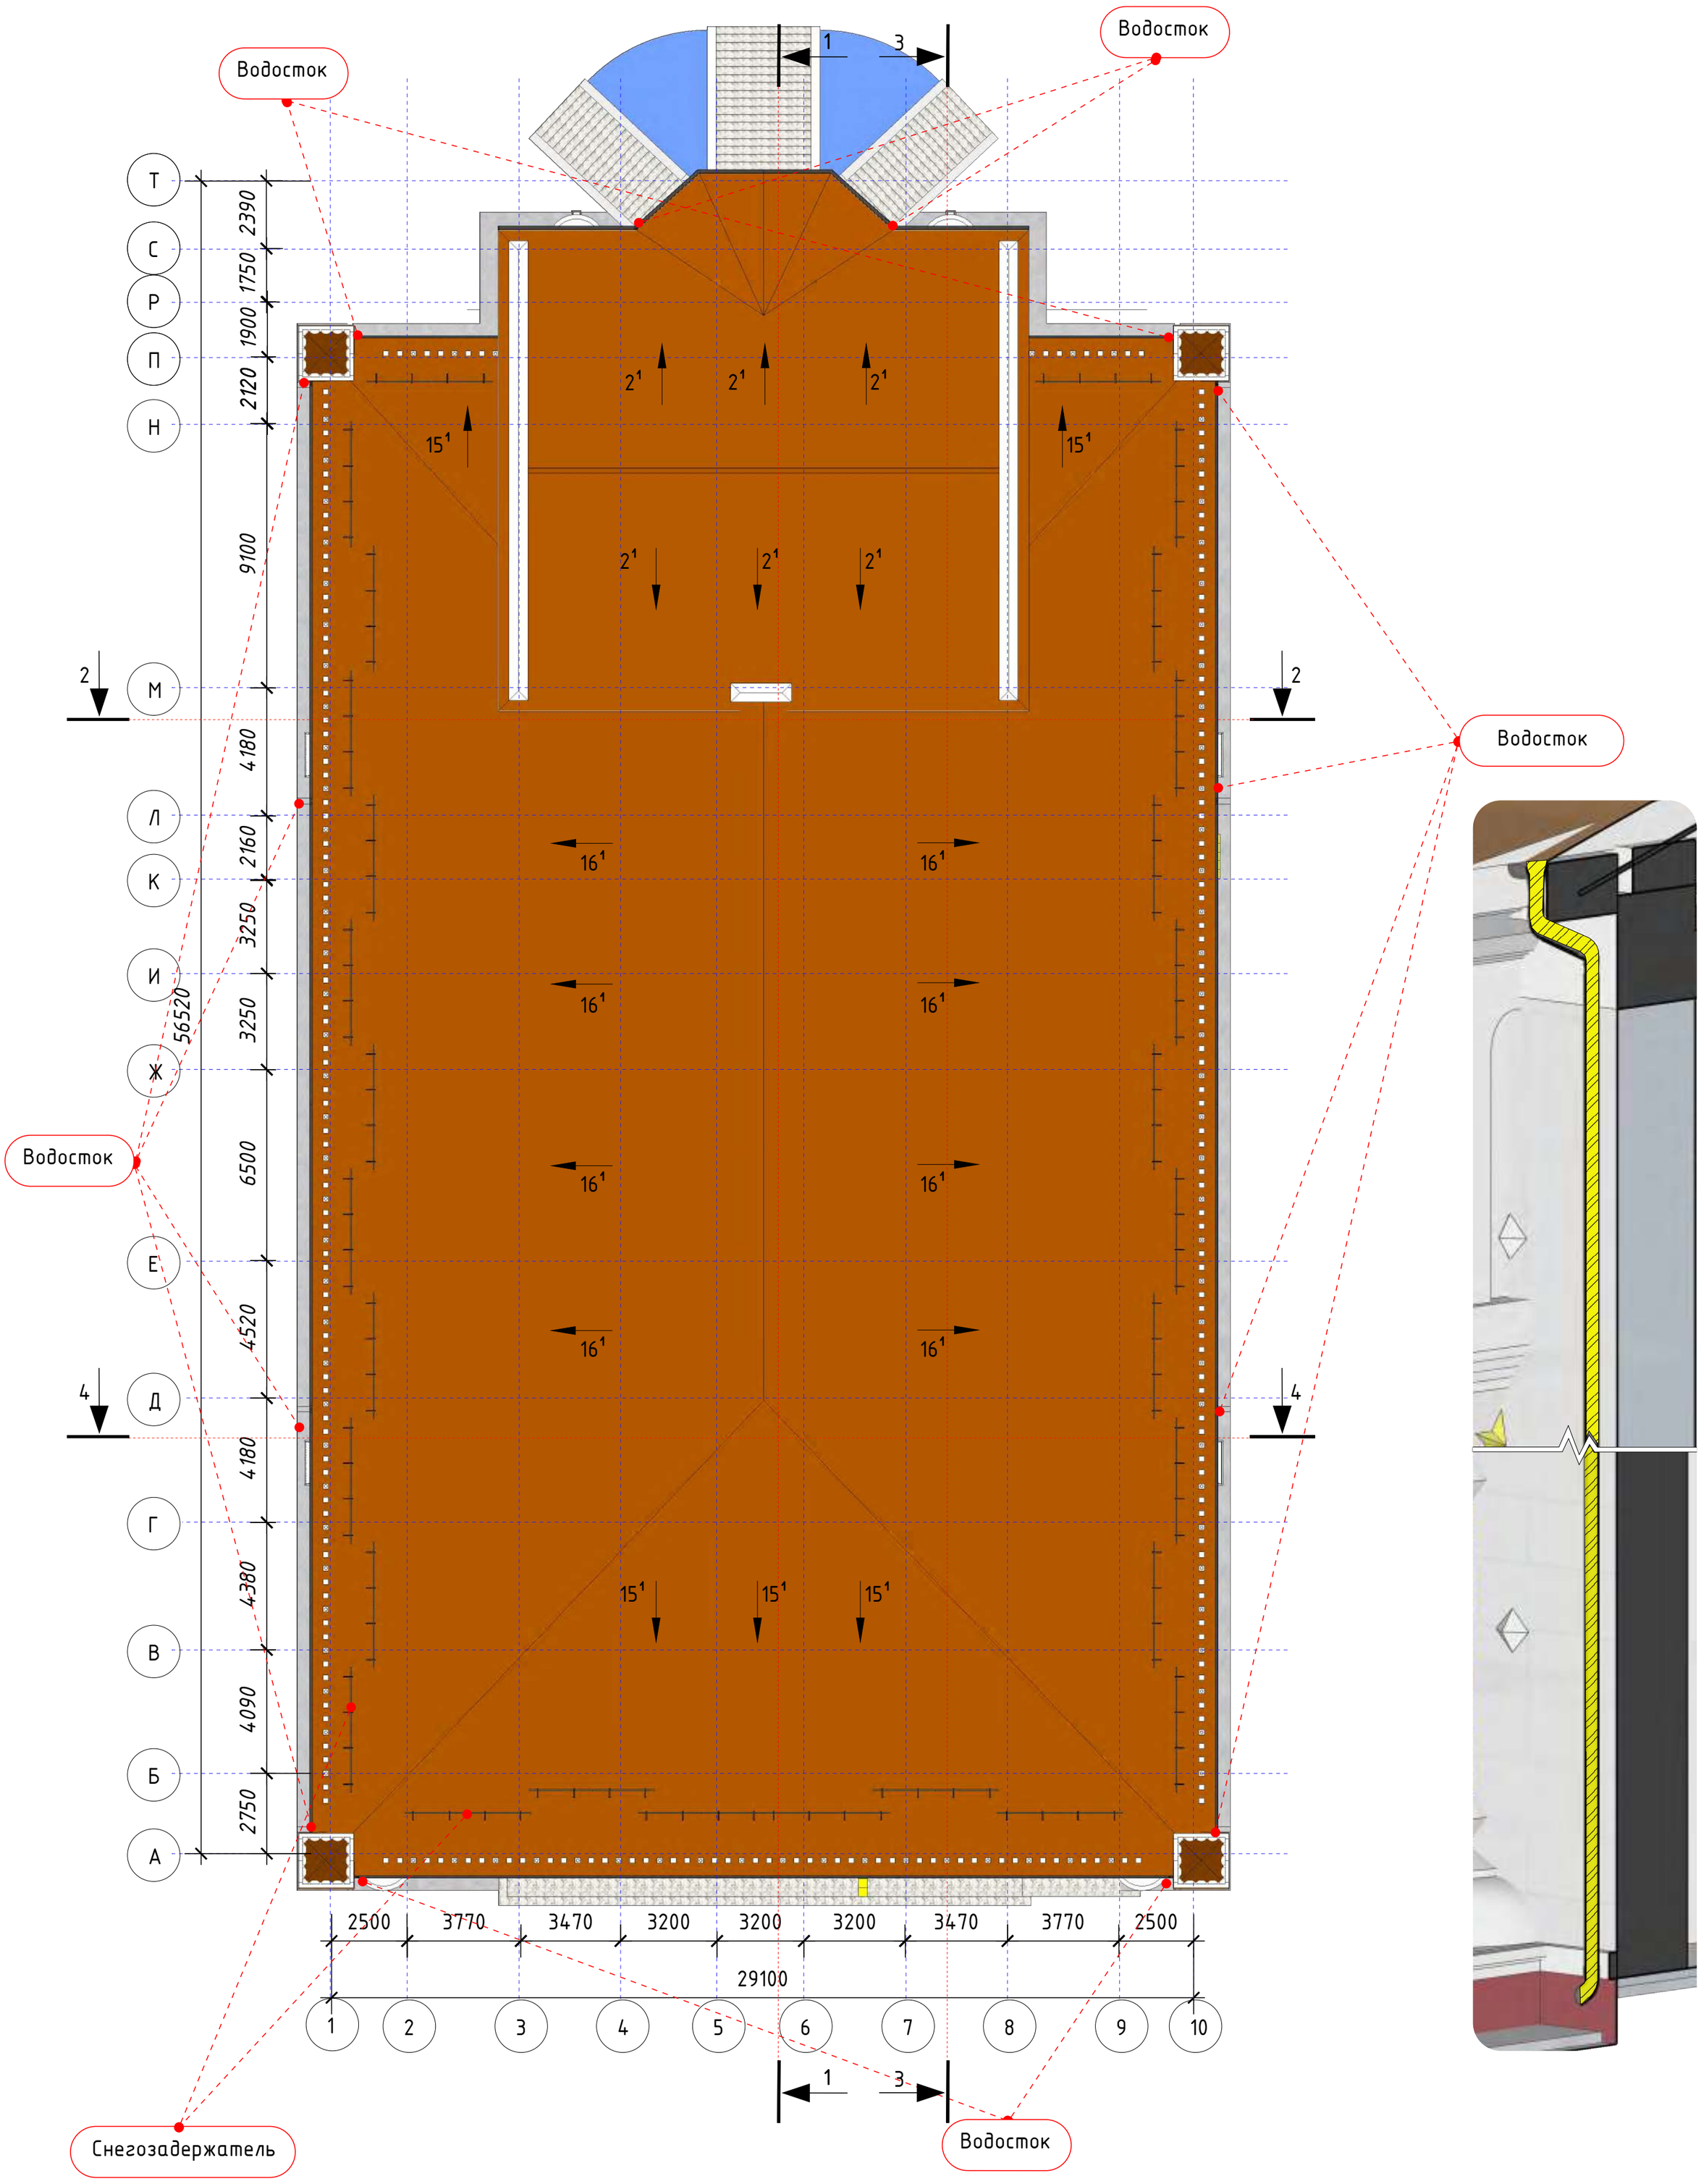




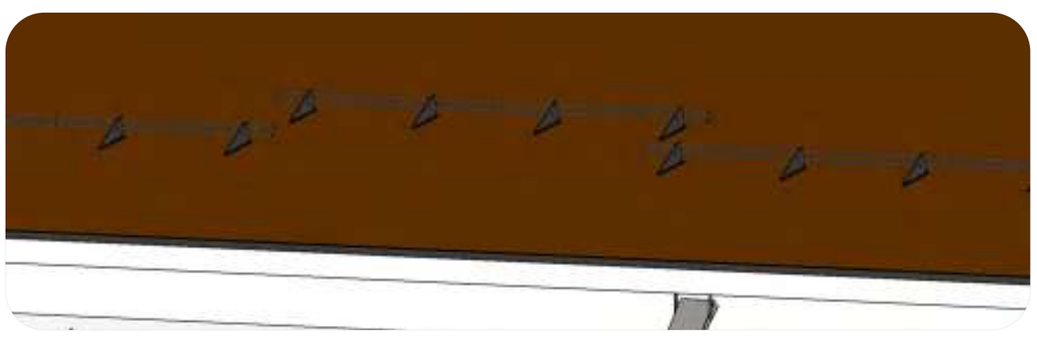

Примечание:
Данны лист смотреть совместно с листами: РП 3, 4, 5, 6, 7, 8, 9, 10, 11 , 12, 13, 14, 15, 16, 17, 18, 19, 20 ,21, 22, 24, 25, 33, 34, 35, 36, 37, 38, 39, 40

| Изм. | Кол. уч. | Лист | № док. | Подп. | Дата | 209/ГЗ/2023 | | | |
|---|---|---|---|---|---|---|---|---|---|
| | | | | | | Разработка научно-проектной документаций (НПД) "Капитальный ремонт здания ГККП" Дворец Культуры им. Курмангазы | | | |
| ГАП | | | | | | Дворец Культуры им. Курмангазы | Стадия | Лист | Листов |
| ГИП | | Аскербай | | | | | РП | 23 | 51 |
| Нач. отд. | | | | | | | | | |
| Исполн. | | Мамбетов | | | | План кровли М1:150 | НИПФ РГП на ПХВ "Казреставрация" МКИ РК Алматы 2023 г. | | |
| Исполн. | | Саркулов | | | | | | | |
| Исполн. | | Жакитов | | | | | | | |

Согласовано

Взам. инв. №

Подп. и дата

Инв. № подл.

А2

Разрез 1-1 М1:150

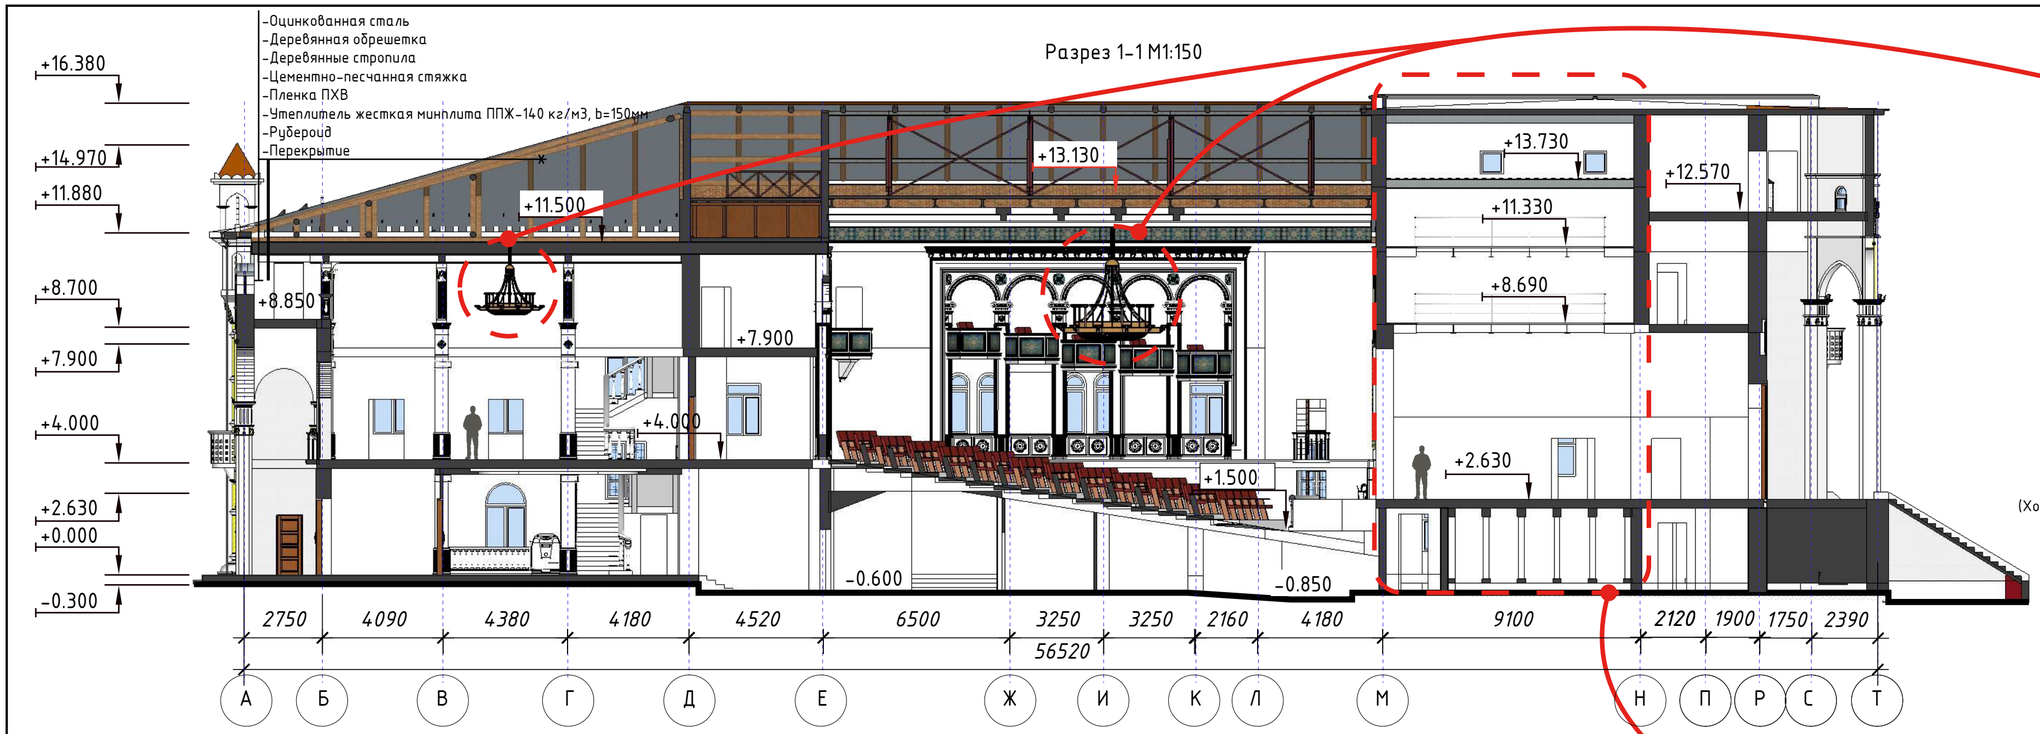


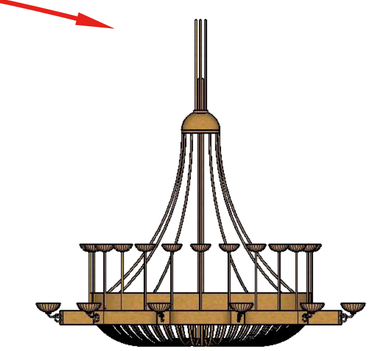

"Бронзовая люстра"

(Концертный зал) Площадь реставрации 620 дм$^2$ (6,2 м$^2$)
(Холл на отметки 4.000) Площадь реставрации 250 дм$^2$ (2,5 м$^2$)

Сечения в перспективе (лест. площадка)

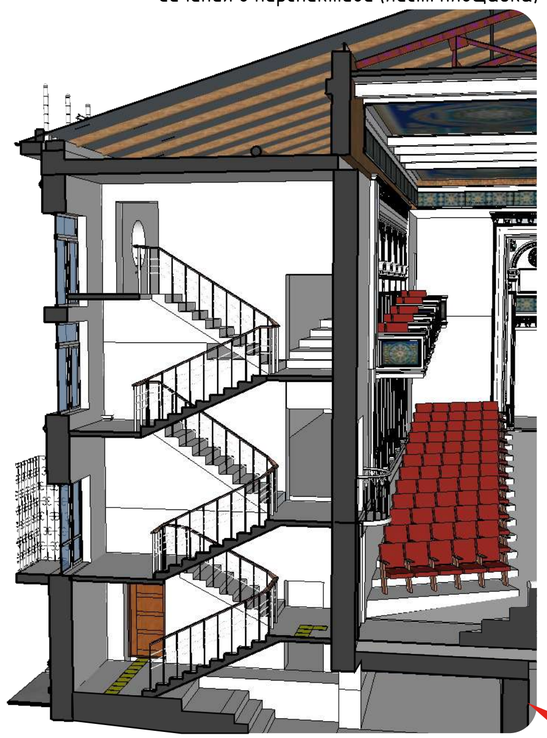

Разрез 2-2 М1:150

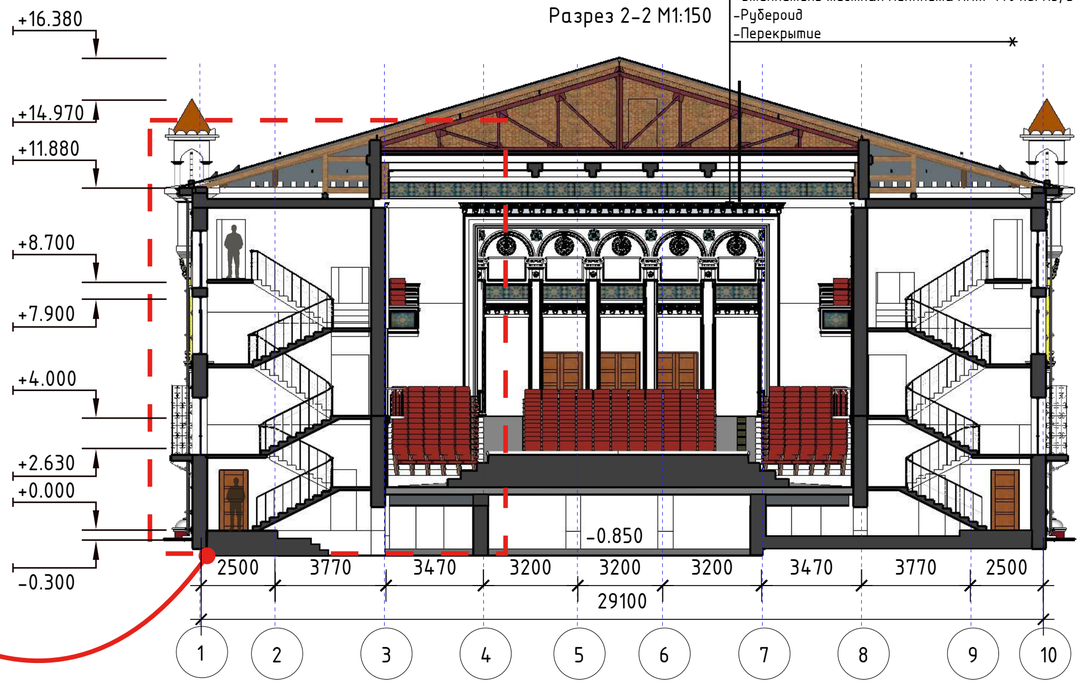


Сечения в перспективе (сцена)

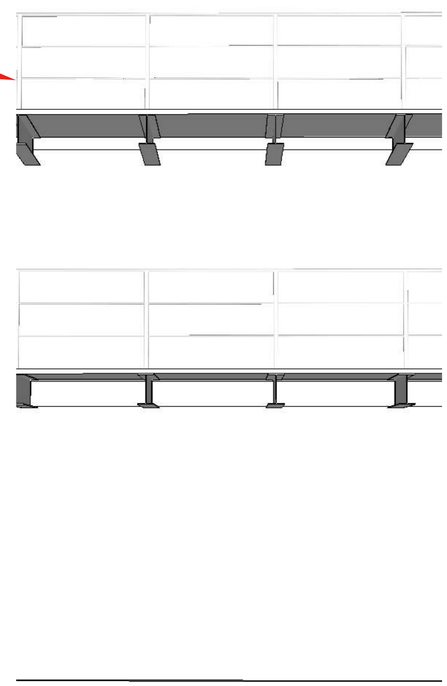

Примечание:
Данны лист смотреть совместно с листами: РП 3,4,5,6,7,8,9,10,11,12,13,14,15,16,17,18,19,20,21,22,

| Изм. | Кол. уч. | Лист | № док. | Подп. | Дата |
|---|---|---|---|---|---|
| ГАП | | | | | |
| ГИП | | Аскербай | | | |
| Нач. отд. | | | | | |
| Исполн. | | Мамбетов | | | |
| Исполн. | | Саркулов | | | |
| Исполн. | | Жакитов | | | |

АР-209/ГЗ/2023

Разработка научно-проектной документаций (НПД) "Капитальный ремонт здания ГККП "Дворец Культуры им.Курмангазы"

Дворец культуры имени Курмангазы

| Стадия | Лист | Листов |
|---|---|---|
| РП | 24 | 51 |

Разрез 1-1; 2-2; М1:150;
Сечения в перспективе (лест. площадка)
Сечения в перспективе (сцена)

НИПФ РГП на ПХВ
"Казреставрация" МКИ РК
Алматы 2023 г.

Согласовано

Взам. инв. №

Подп. и дата

Инв. № подл.

A2

Сечения в перспективе (лест. площадка)

Разрез 3-3 М1:150

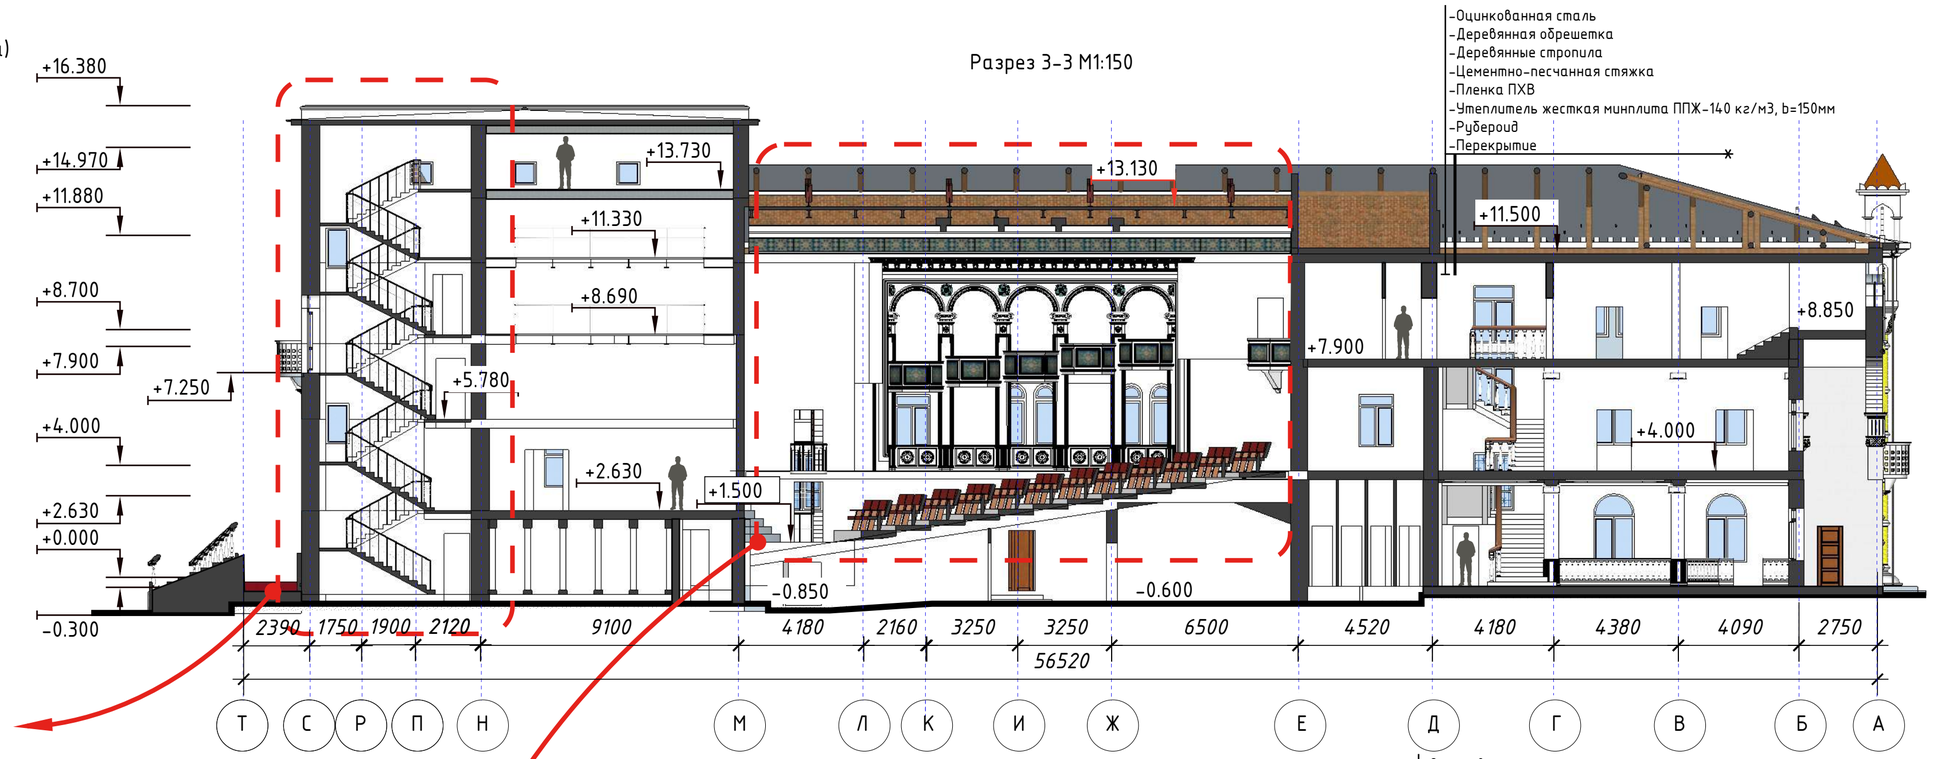


Сечения в перспективе (концертный зал)

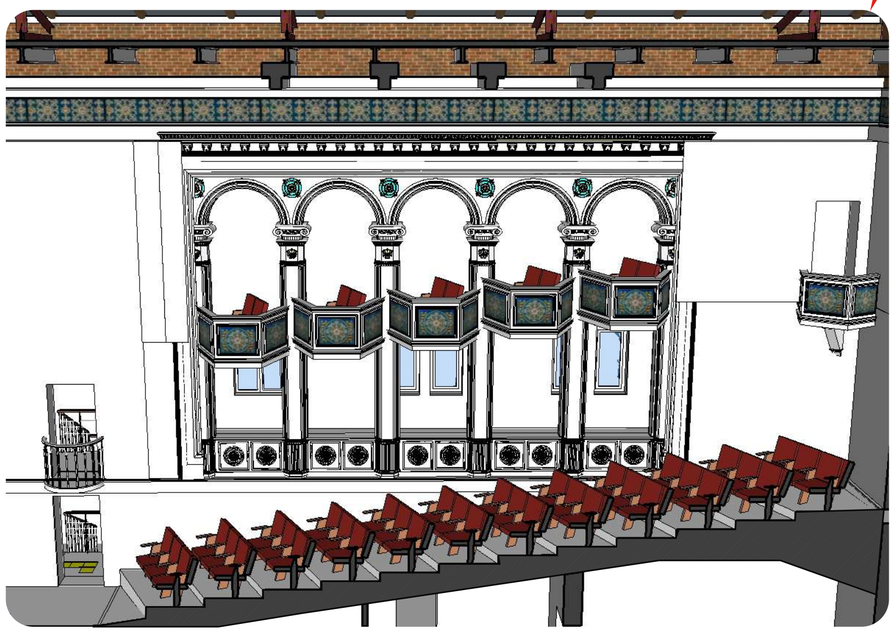

Разрез 4-4 М1:150

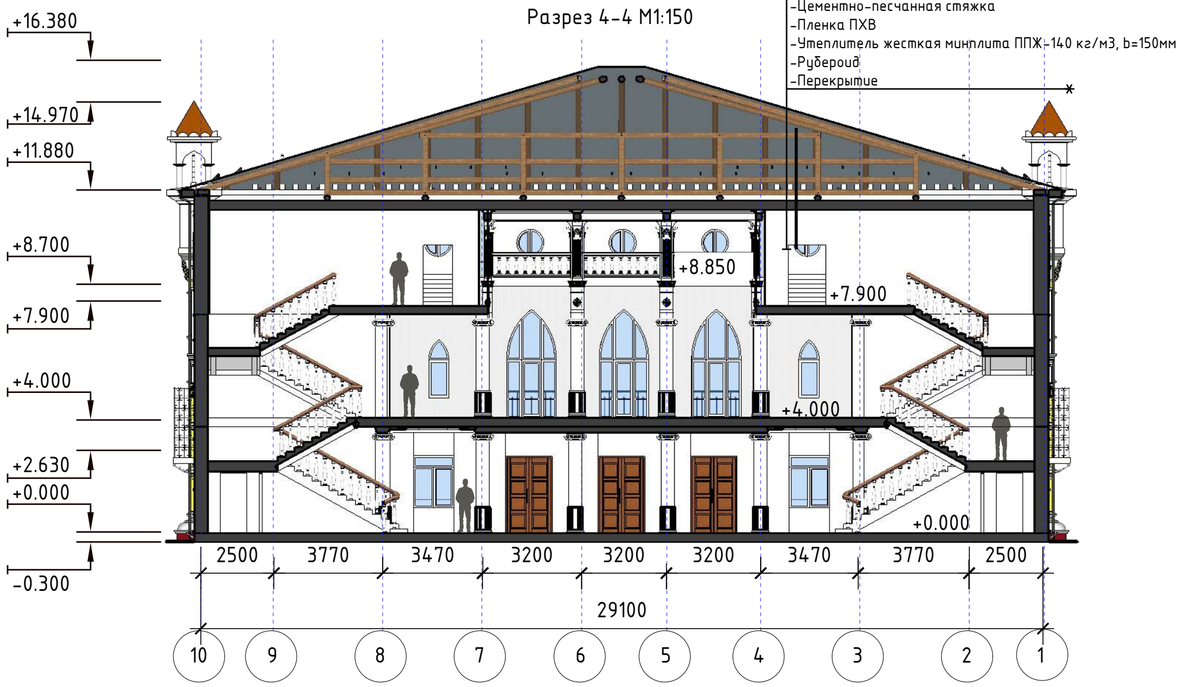


Примечание:
Данны лист смотреть совместно с листами: РП 3,4,5,6,7,8,9,10,11,12,13,14,15,16,17,18,19,20,21,22,

| Изм. | Кол. уч. | Лист | № док. | Подп. | Дата |
|---|---|---|---|---|---|
| ГАП | | | | | |
| ГИП | | Аскербай | | | |
| Нач. отд. | | | | | |
| Исполн. | | Мамбетов | | | |
| Исполн. | | Саркулов | | | |
| Исполн. | | Жакитов | | | |

АР-209/ГЗ/2023

Разработка научно-проектной документаций (НПД) "Капитальный ремонт здания ГККП "Дворец Культуры им.Курмангазы"

Дворец культуры имени Курмангазы

| Стадия | Лист | Листов |
|---|---|---|
| РП | 25 | 51 |

Разрез 3-3; 4-4; М1:150;
Сечения в перспективе (лест. площадка)
Сечения в перспективе (концертный зал)

НИПФ РГП на ПХВ "Казреставрация" МКИ РК
Алматы 2023 г.

A2

Согласовано

Взам. инв. №

Подп. и дата

Инв. № подл.

Фасад в осях А-Т М1:150

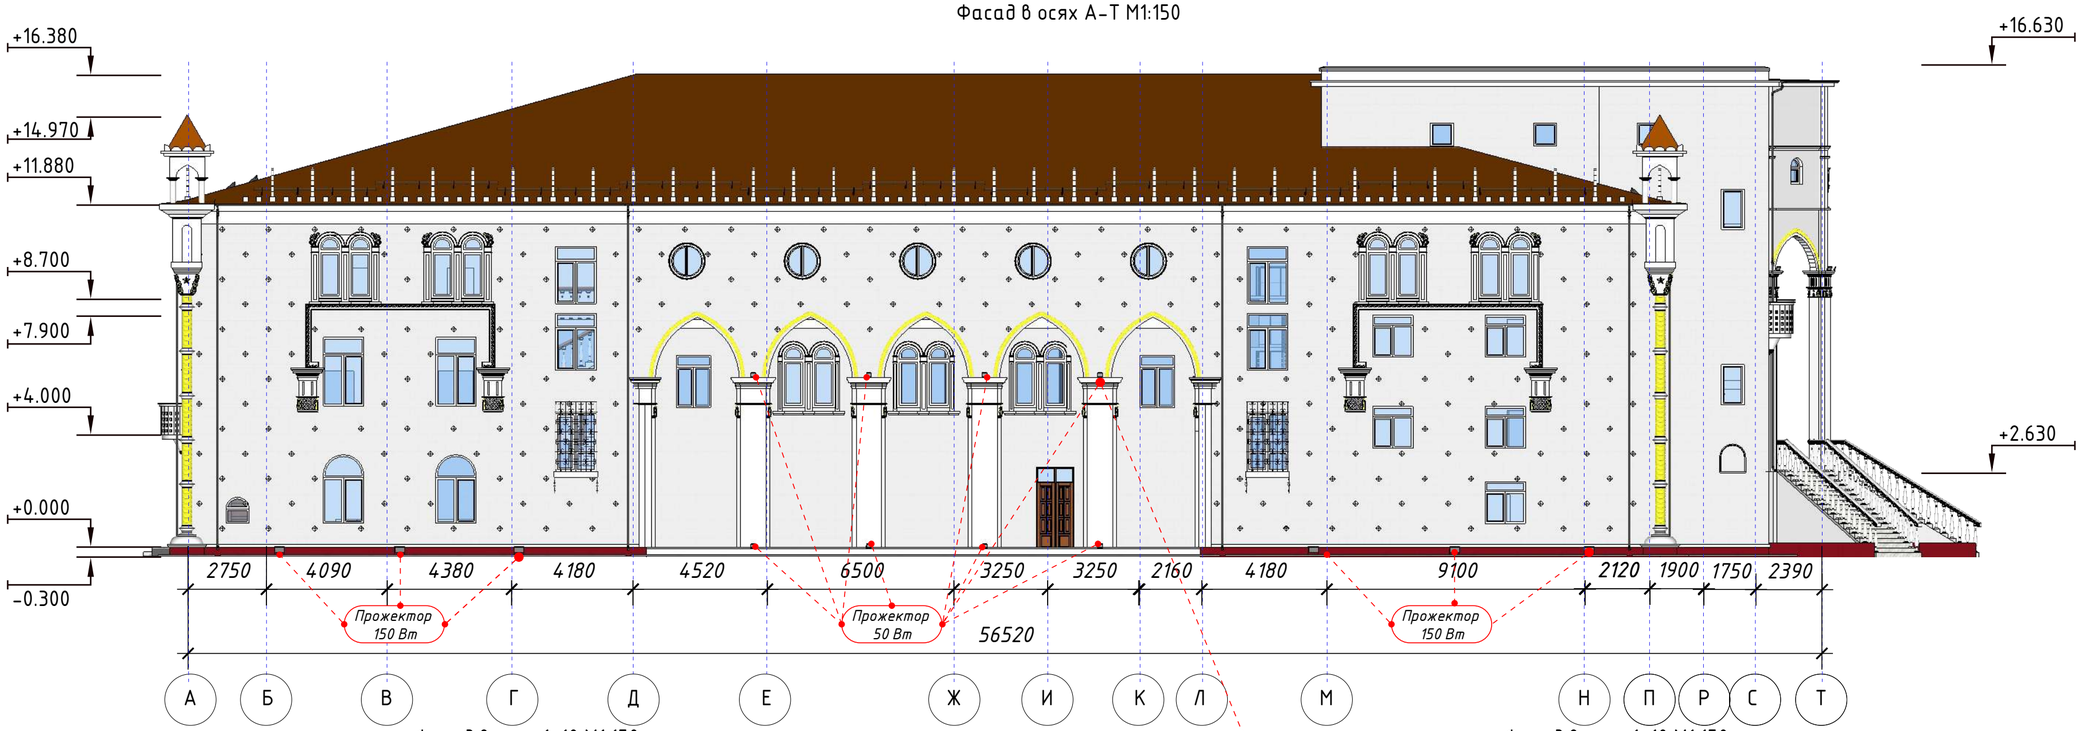


Фасад в осях 1-10 М1:150
(ортофотоплан)

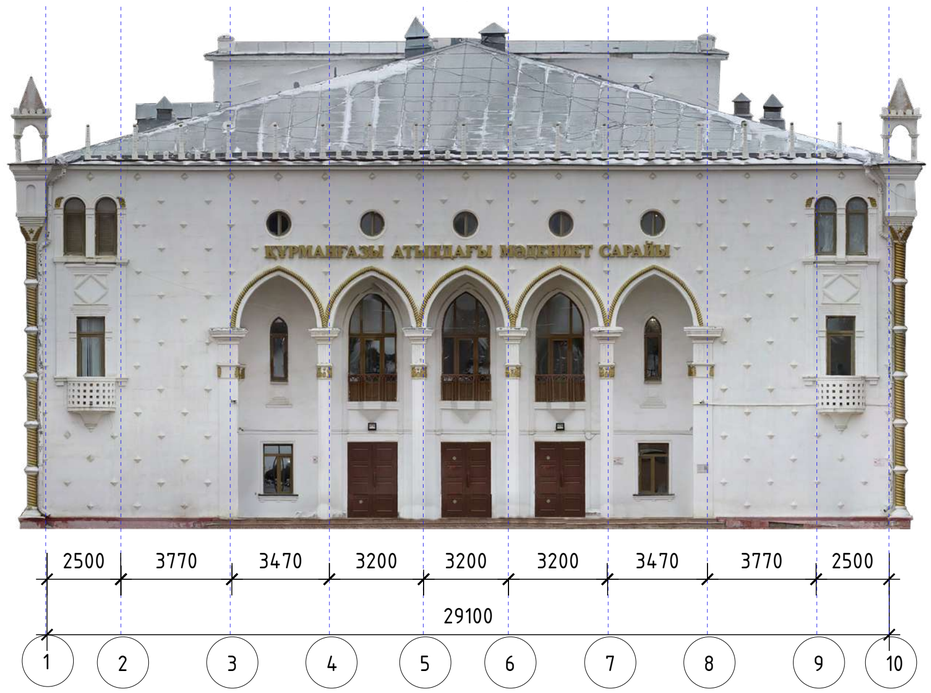


Фасад в осях 1-10 М1:150

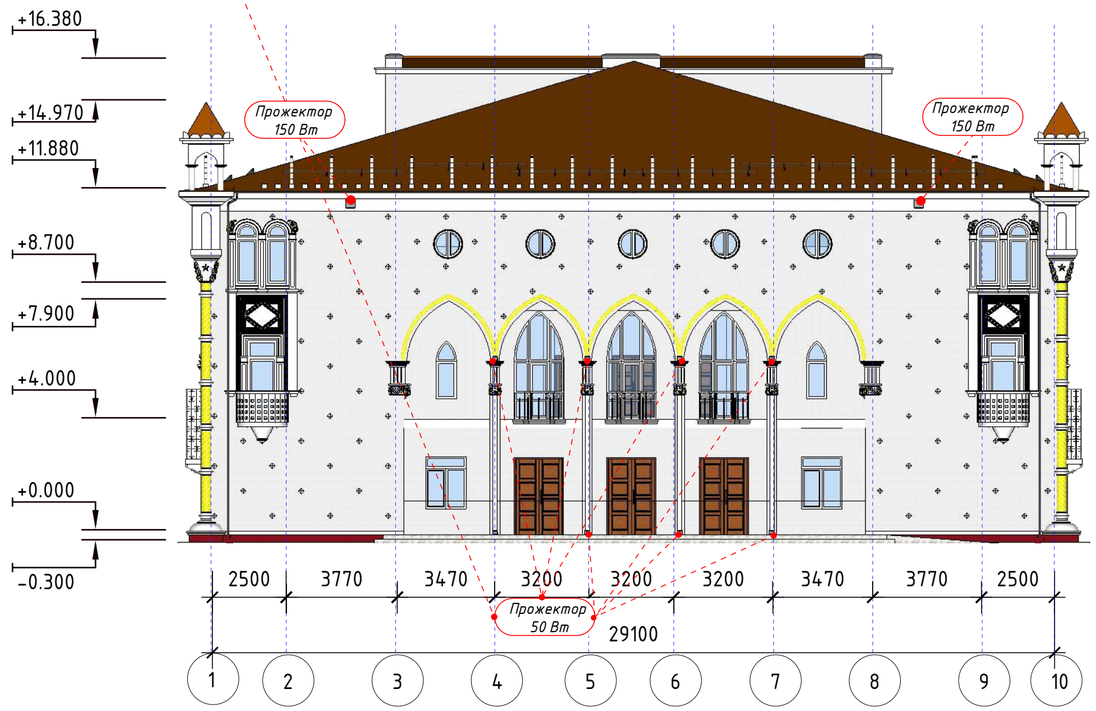


Примечание:
Данны лист смотреть совместно с листами: РП 33,34,35,36,37,38,39,40,41,42,43

| Изм. | Кол. уч. | Лист | № док. | Подп. | Дата |
|---|---|---|---|---|---|
| ГАП | | | | | |
| ГИП | | Аскербай | | | |
| Нач. отд. | | | | | |
| Исполн. | | Мамбетов | | | |
| Исполн. | | Саркулов | | | |
| Исполн. | | Жакитов | | | |

АР-209/ГЗ/2023

Разработка научно-проектной документаций (НПД) "Капитальный ремонт здания ГККП "Дворец Культуры им.Курмангазы"

Дворец культуры имени Курмангазы

| Стадия | Лист | Листов |
|---|---|---|
| РП | 26 | 51 |

Фасад в осях 1-10 М1:150
(ортофотоплан)
Фасад в осях А-Т М1:150

НИПФ РГП на ПХВ
"Казреставрация" МКИ РК
Алматы 2023 г.

Согласовано

Взам. инв. №

Подп. и дата

Инв. № подл.

A2

Фасад в осях Т-А М1:150

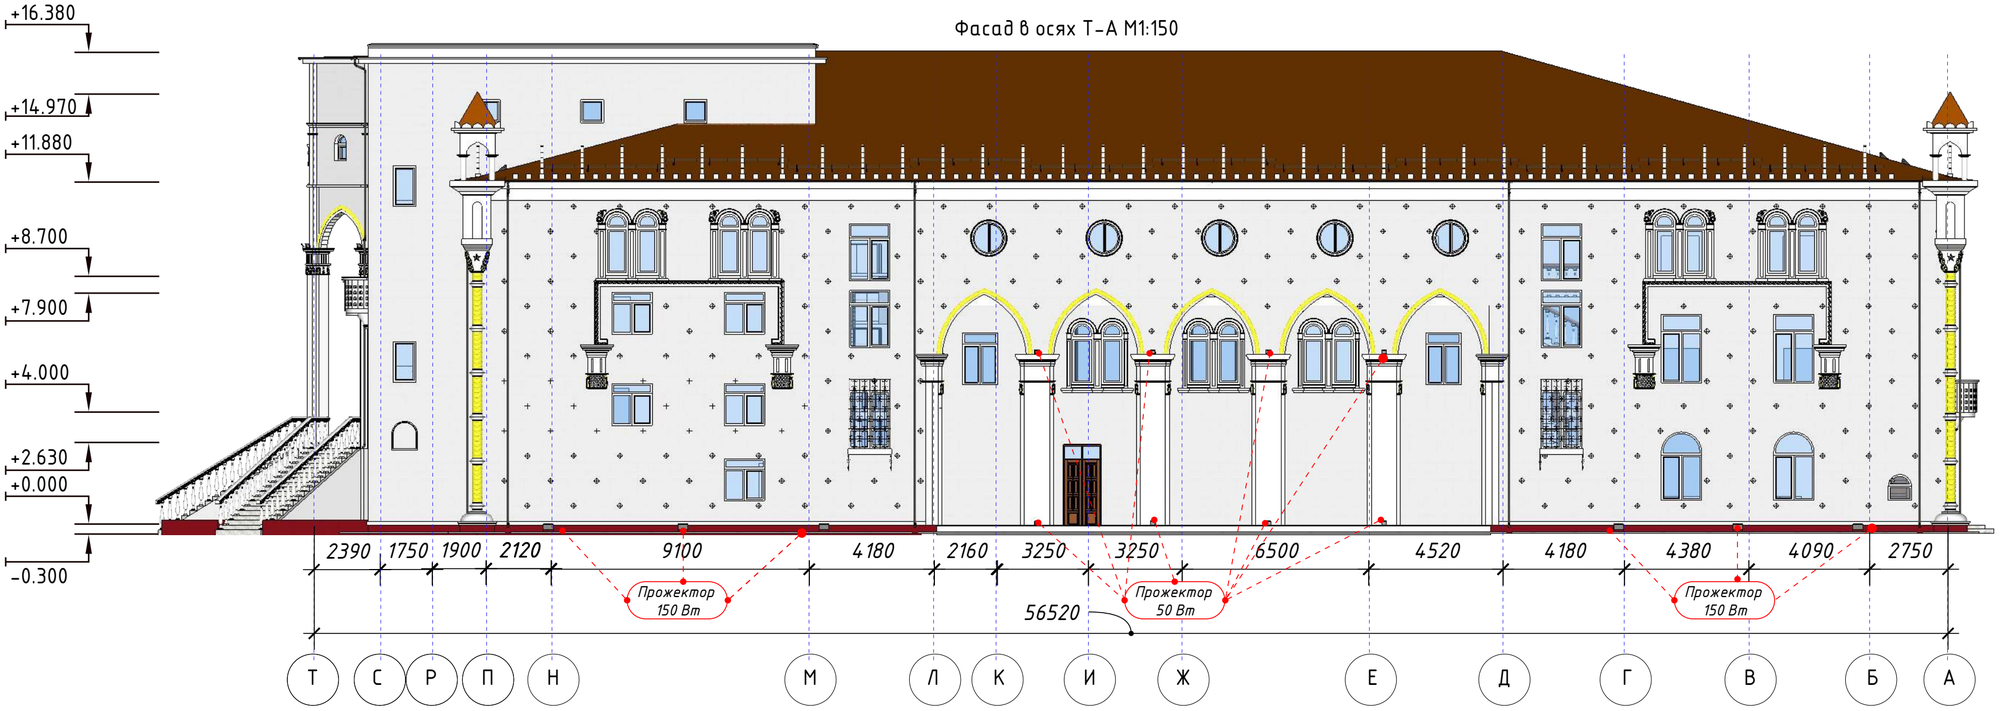


Фасад в осях 10-1 М1:150 (ортофотоплан)

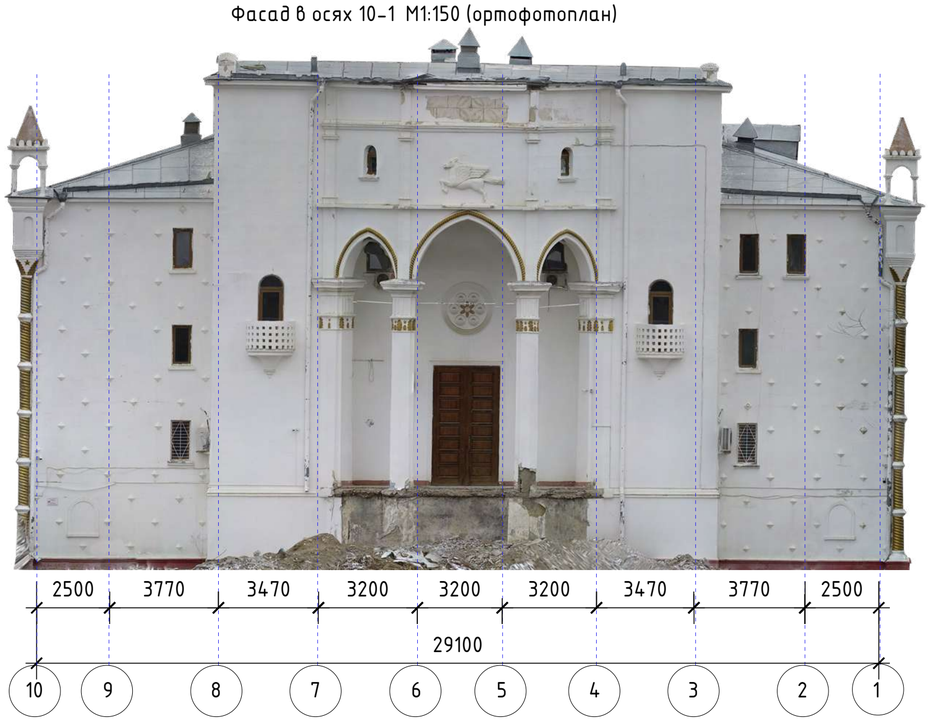


Фасад в осях 10-1 М1:150

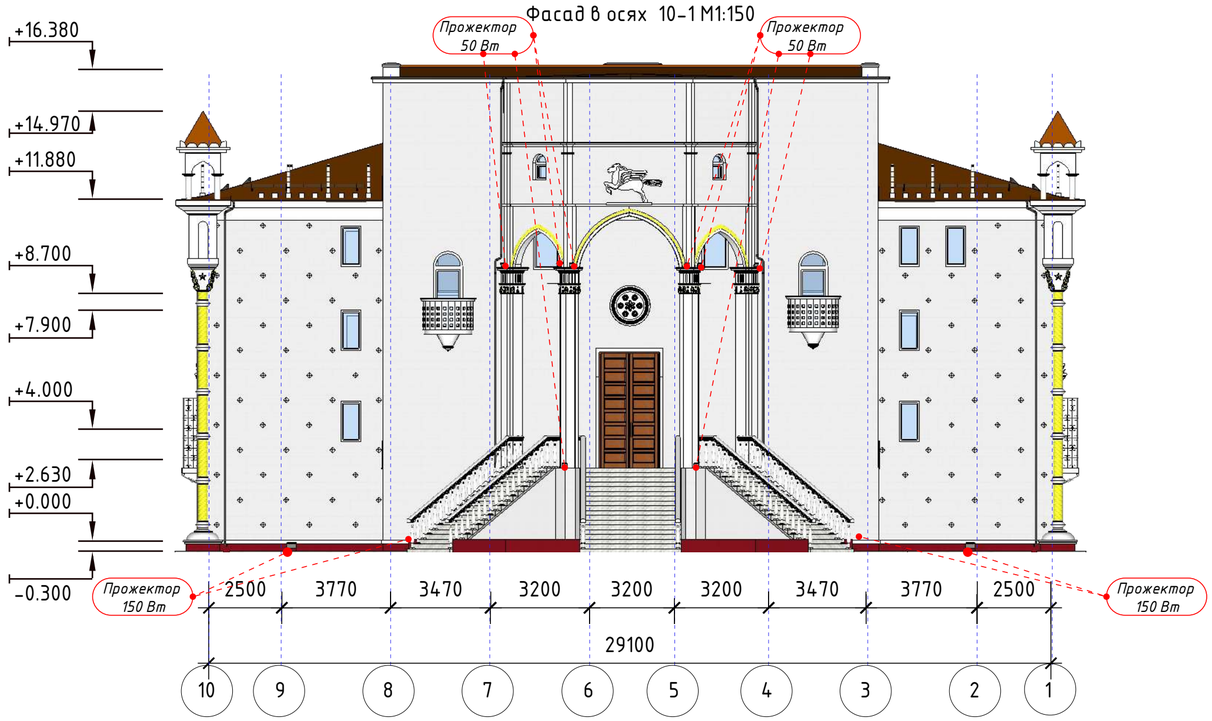


Согласовано

Взам. инв. №

Подп. и дата

Инв. № подл.

Примечание:
Данны лист смотреть совместно с листами: РП 33,34,35,36,37,38,39,40,41,42,43

| Изм. | Кол. уч. | Лист | № док. | Подп. | Дата |
|---|---|---|---|---|---|
| ГАП | | | | | |
| ГИП | | Аскербай | | | |
| Нач. отд. | | | | | |
| Исполн. | | Мамбетов | | | |
| Исполн. | | Саркулов | | | |
| Исполн. | | Жакитов | | | |

АР-209/ГЗ/2023

Разработка научно-проектной документаций (НПД) "Капитальный ремонт здания ГККП "Дворец Культуры им.Курмангазы"

Дворец культуры имени Курмангазы

| Стадия | Лист | Листов |
|---|---|---|
| РП | 27 | 51 |

Фасад в осях 10-1 М1:150 (ортофотоплан)
Фасад в осях Т-А М1:150

НИПФ РГП на ПХВ "Казреставрация" МКИ РК
Алматы 2023 г.

А2

План конструкций кровли М1:150

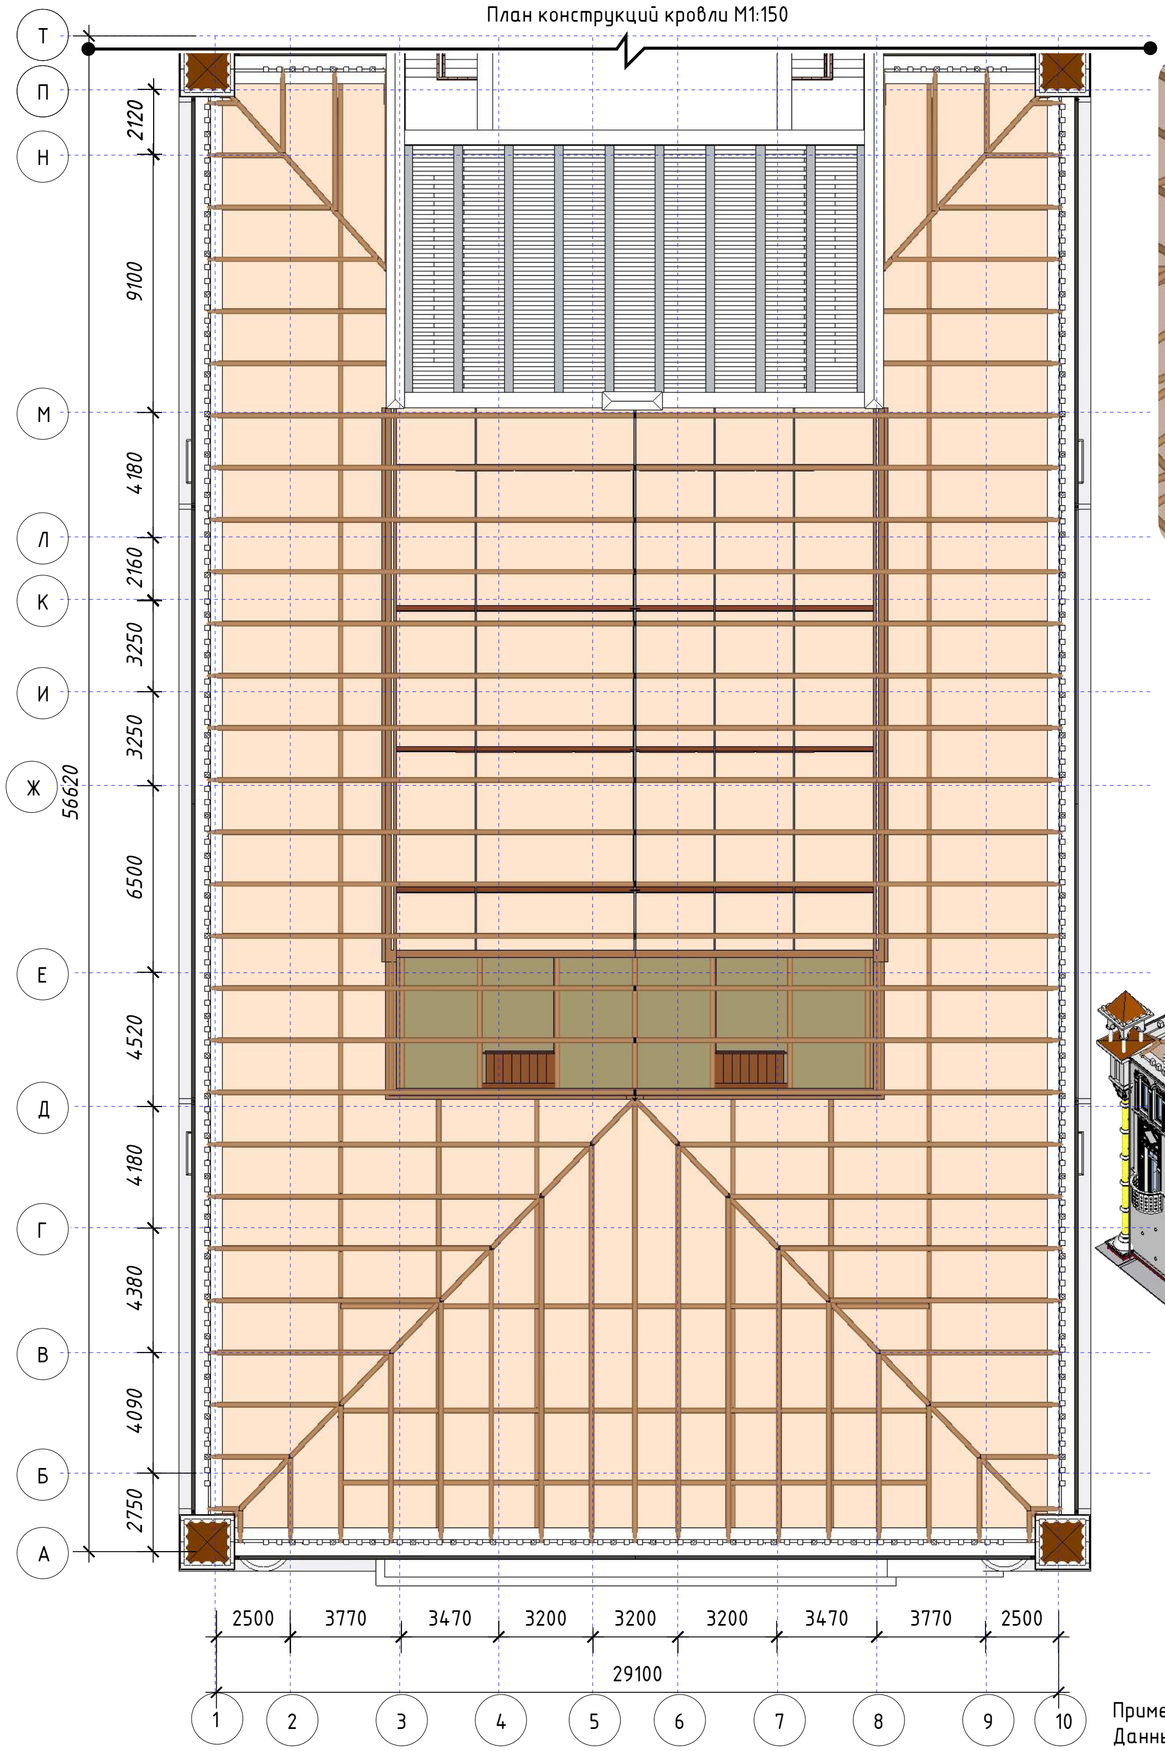


Изометрия (чердак)

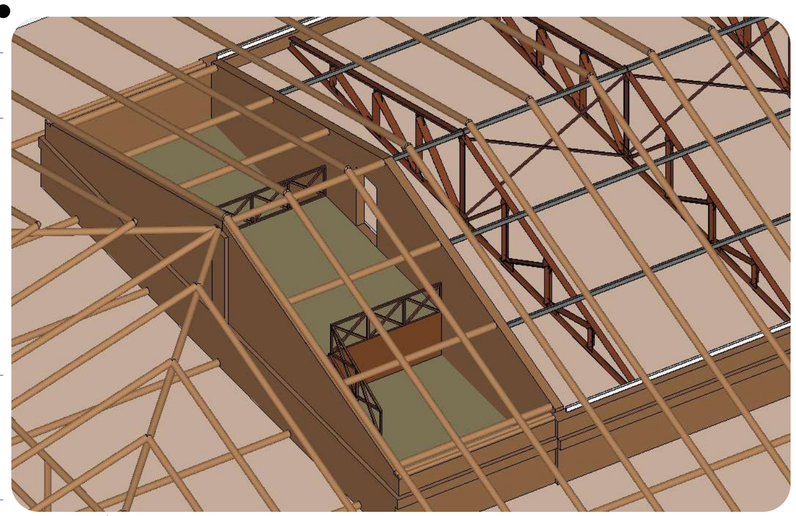

Изометрия конструкций кровли

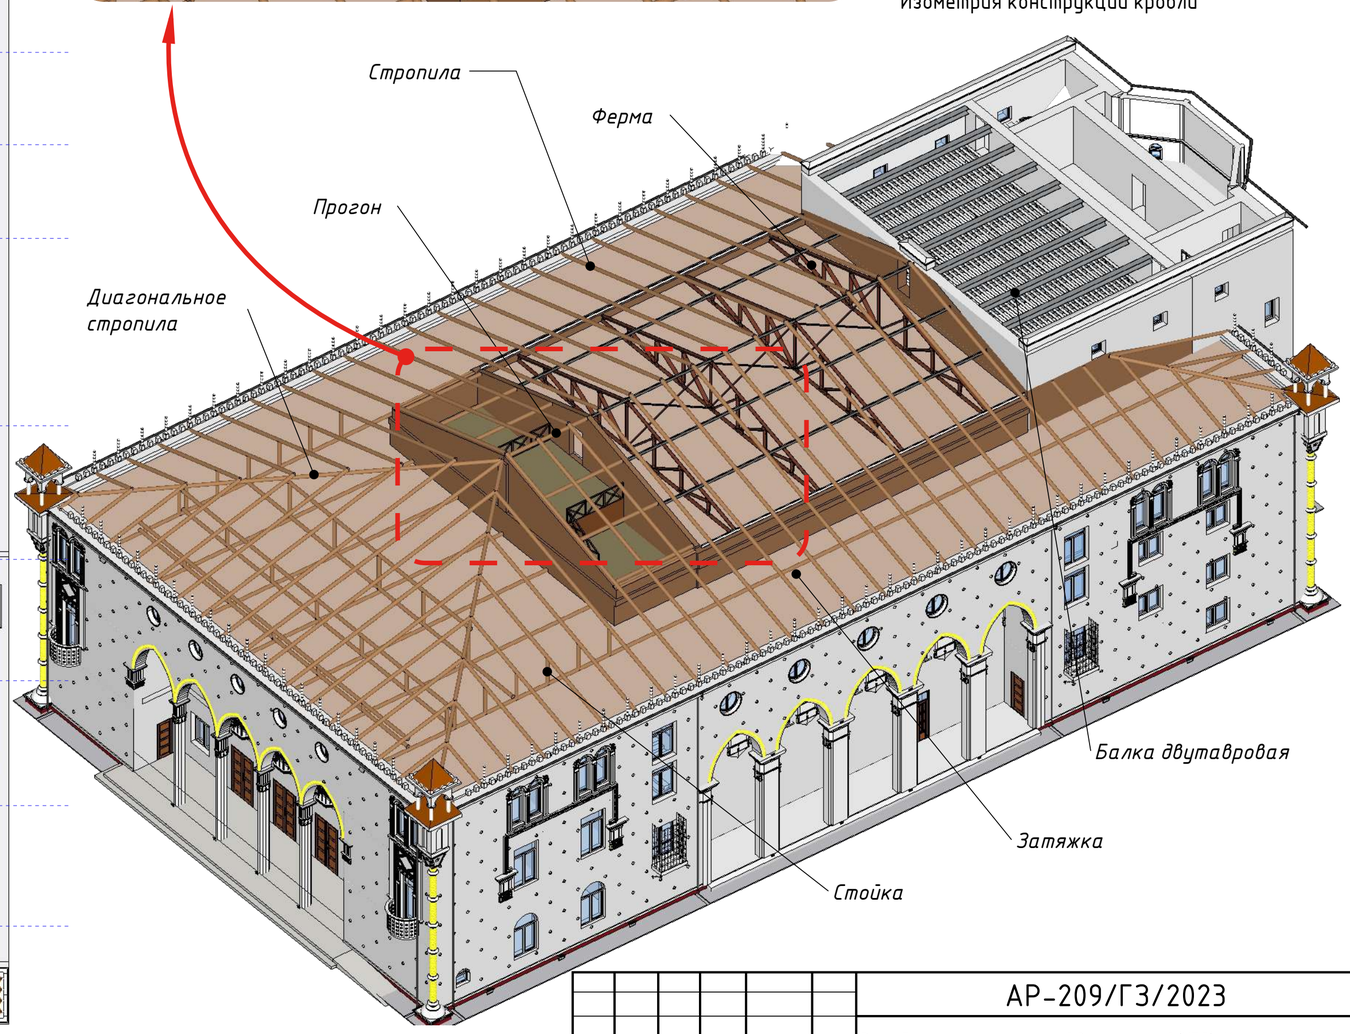


Примечание:
Данны лист смотреть совместно с листами: РП 23,24,25

| Изм. | Кол. уч. | Лист | № док. | Подп. | Дата | АР-209/ГЗ/2023 | | |
|---|---|---|---|---|---|---|---|---|
| | | | | | | Разработка научно-проектной документаций (НПД) "Капитальный ремонт здания ГККП "Дворец Культуры им.Курмангазы" | | |
| ГАП | | | | | | Дворец культуры имени Курмангазы | Стадия | Лист | Листов |
| ГИП | | Аскербай | | | | | РП | 28 | 51 |
| Нач. отд. | | | | | | | | | |
| Исполн. | | Мамбетов | | | | План конструкций кровли М1:150<br>Изометрия (чердак)<br>Изометрия конструкций кровли | НИПФ РГП на ПХВ "Казреставрация" МКИ РК Алматы 2023 г. | |
| Исполн. | | Саркулов | | | | | | |
| Исполн. | | Жакитов | | | | | | |

Согласовано

Взам. инв. №

Подп. и дата

Инв. № подл.

A2

## Спецификация

| Марка, поз | Обозначение | Наименование | К-во шт | Масса (ед.кг) | Примечан. |
|---|---|---|---|---|---|
| 1 | 2 | 3 | 4 | 5 | 6 |
| | | Сетки | | | |
| | | Сетка 5Вр-1/5Вр-1/100/100 м2 | 70,39 | 0,99 | 70,32 |
| | | Ф10А-III (А400)/10А-III (А400)/200/200 м2 | 321,55 | 7,40 | 2379,5 |
| | ГОСТ 34028-2016 | Ф16А-III (А400)/16А-III (А400)/150/150 м2 | 40,15 | 18,94 | 760,28 |
| | | Шпилька Ф6А-I(А240) L=280мм | 2045,0 | 0,222 | 454,0 |
| | ГОСТ 24379.1-2012 | Болт 1.1.М24х800 СмЗкл | 34 | | |
| | ГОСТ 26633-91 | Бетон кл.В15 | м3 | 50,40 | |
| | ГОСТ 8267-93 | Щебень | м3 | 22,15 | |

Узел А

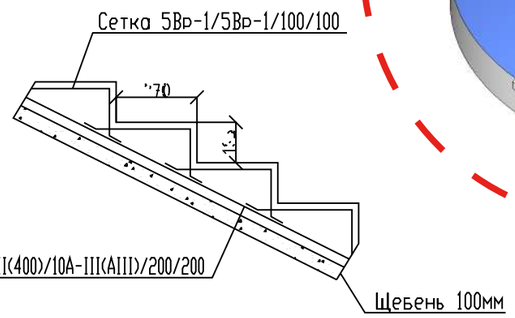


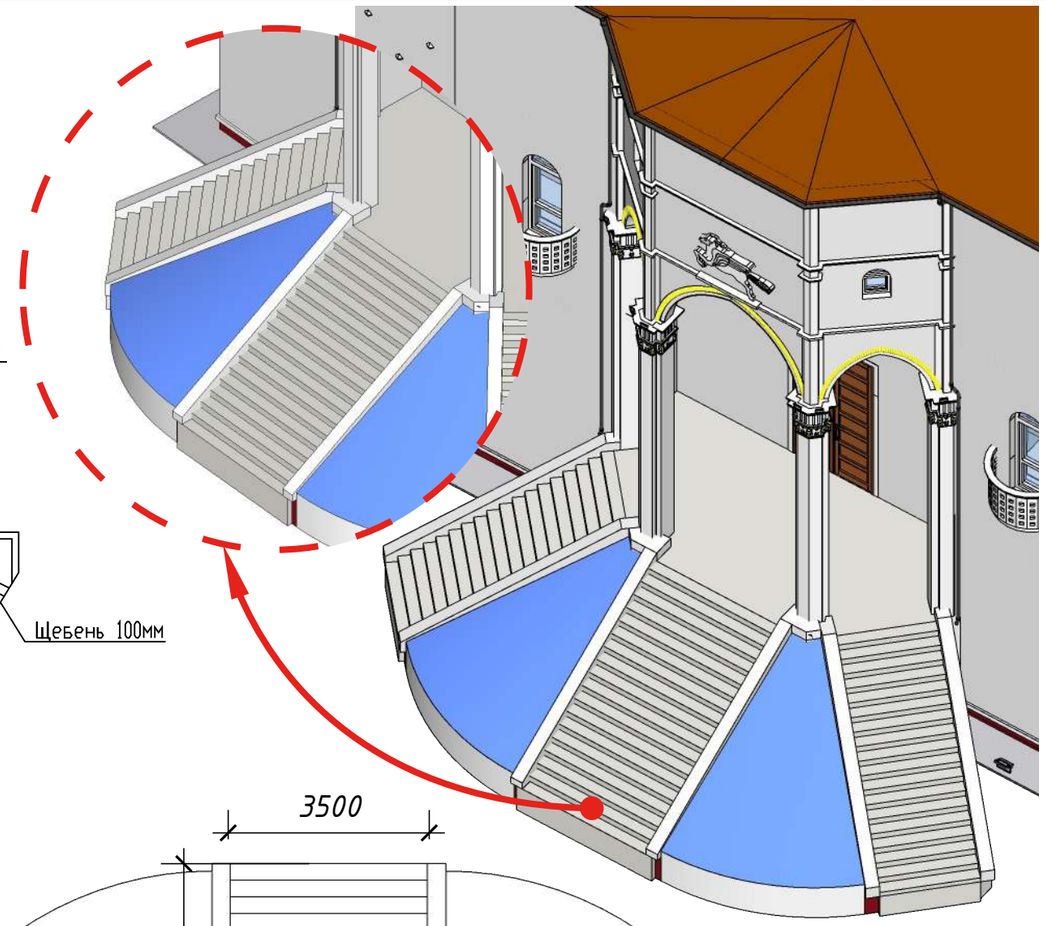

Узел Б

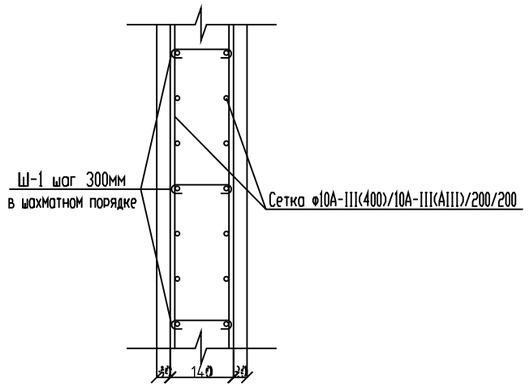


Усиление фундамента

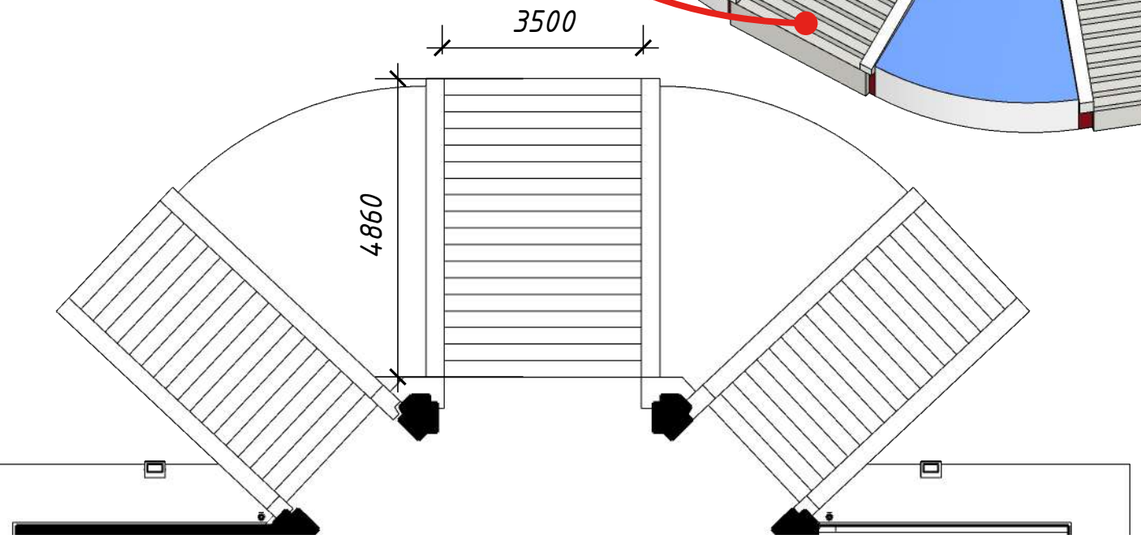


Разрез 2-2

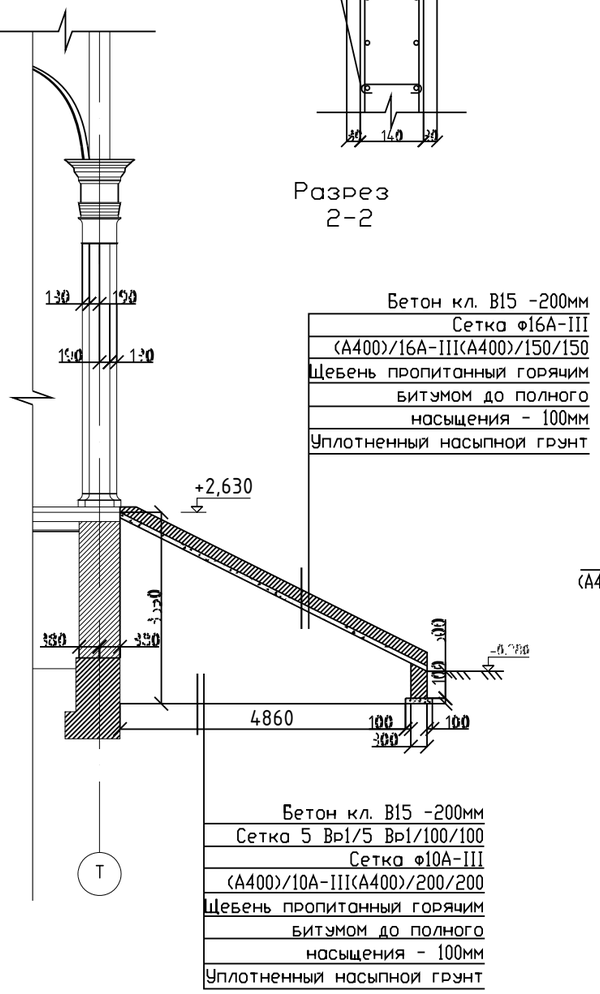


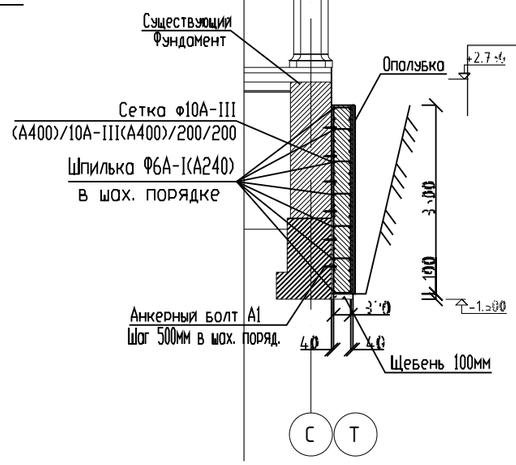


Примечание:
Данны лист смотреть совместно с листами: РП 27

| Изм. | Кол. уч. | Лист | № док. | Подп. | Дата |
|---|---|---|---|---|---|
| ГАП | | | | | |
| ГИП | | Аскербай | | | |
| Нач. отд. | | | | | |
| Исполн. | | Мамбетов | | | |
| Исполн. | | Саркулов | | | |
| Исполн. | | Жакитов | | | |

АР-209/ГЗ/2023

Разработка научно-проектной документаций (НПД) "Капитальный ремонт здания ГККП "Дворец Культуры им.Курмангазы"

Дворец культуры имени Курмангазы

| Стадия | Лист | Листов |
|---|---|---|
| РП | 29 | 51 |

Наружная задняя лестница

НИПФ РГП на ПХВ "Казреставрация" МКИ РК Алматы 2023 г.

Согласовано

Взам. инв. №

Подп. и дата

Инв. № подл.

А3

Разрез перспективе 4-4 лест. площадки

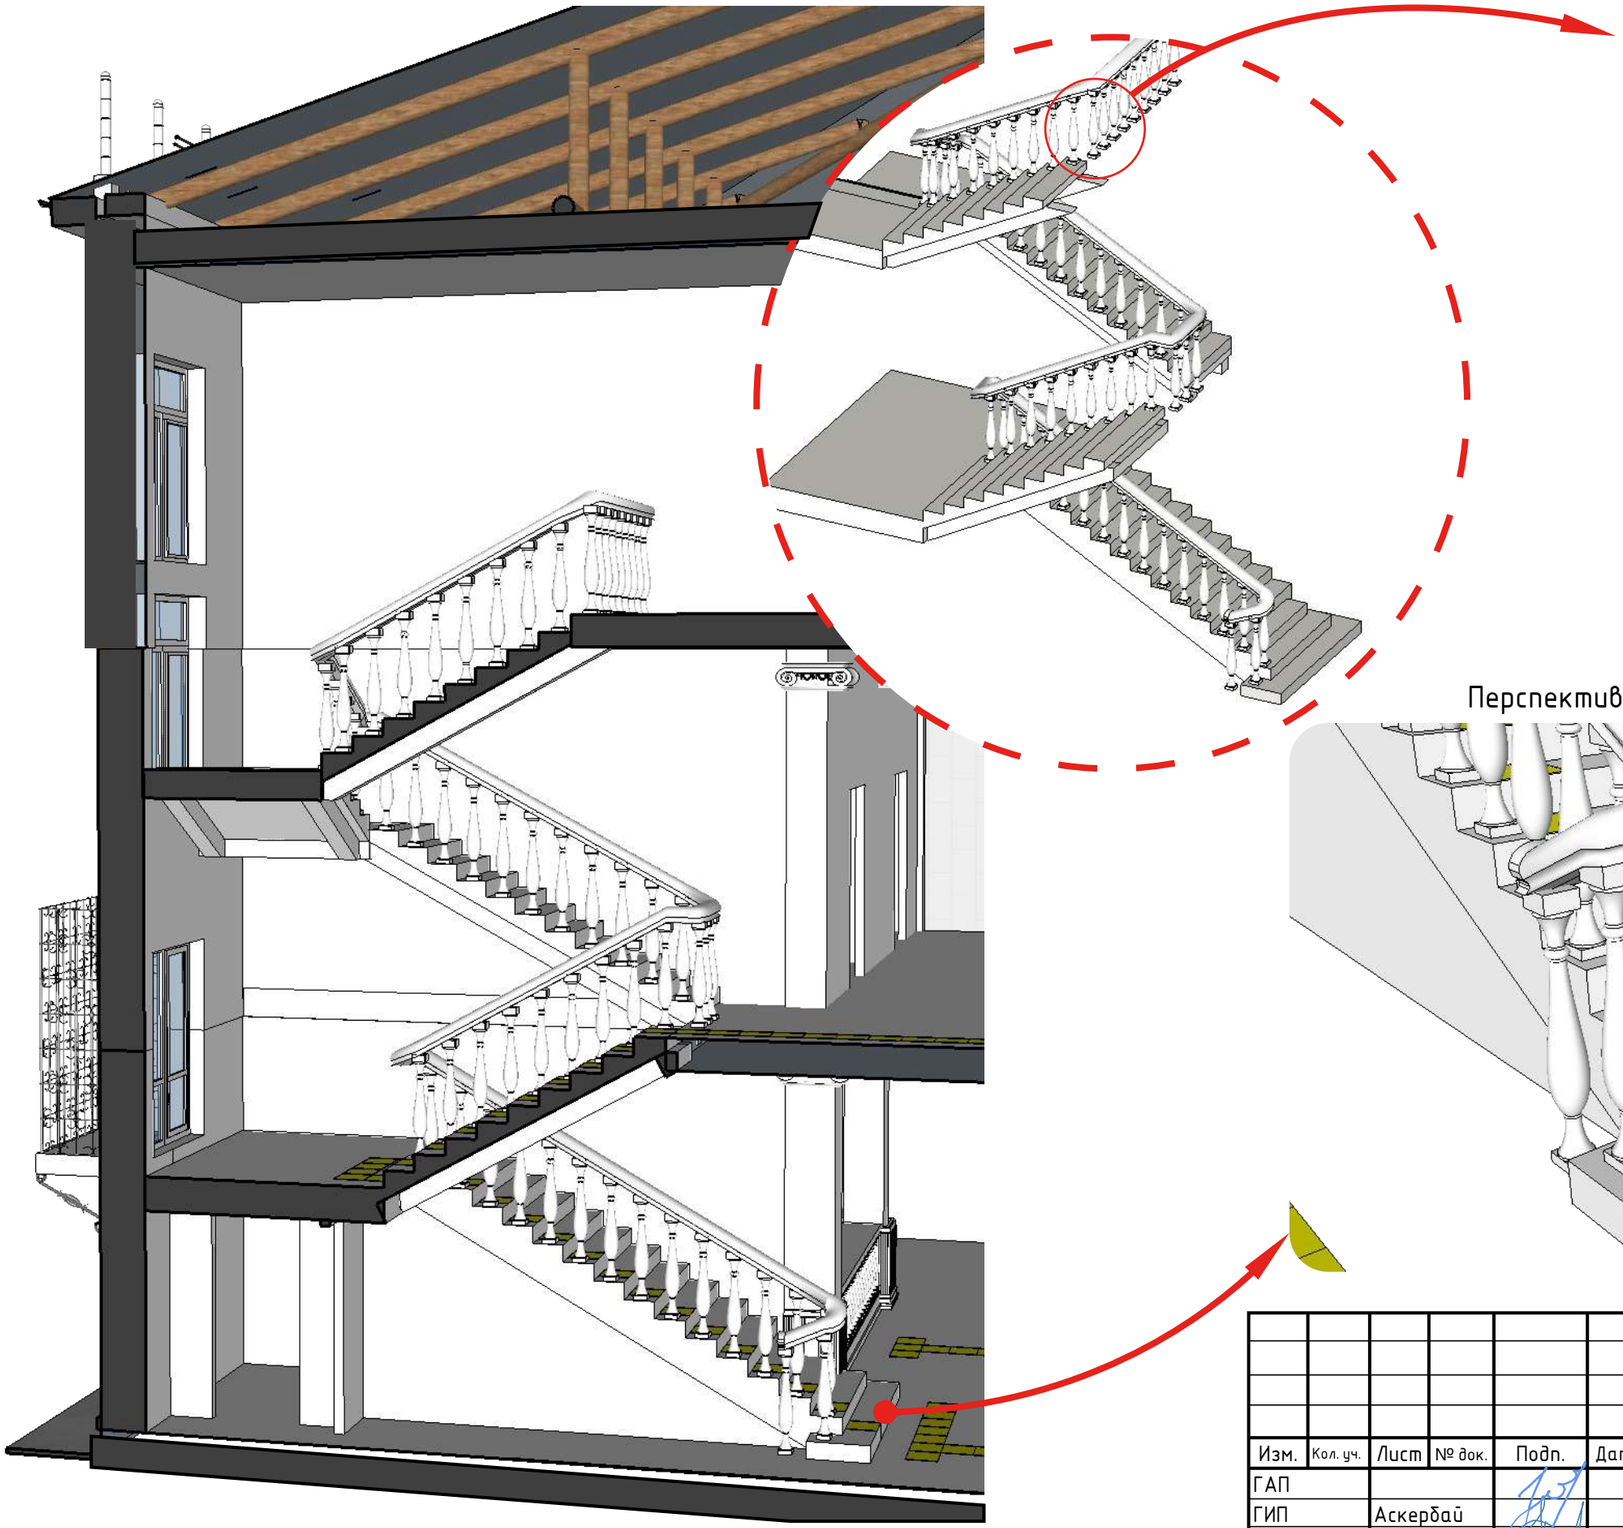

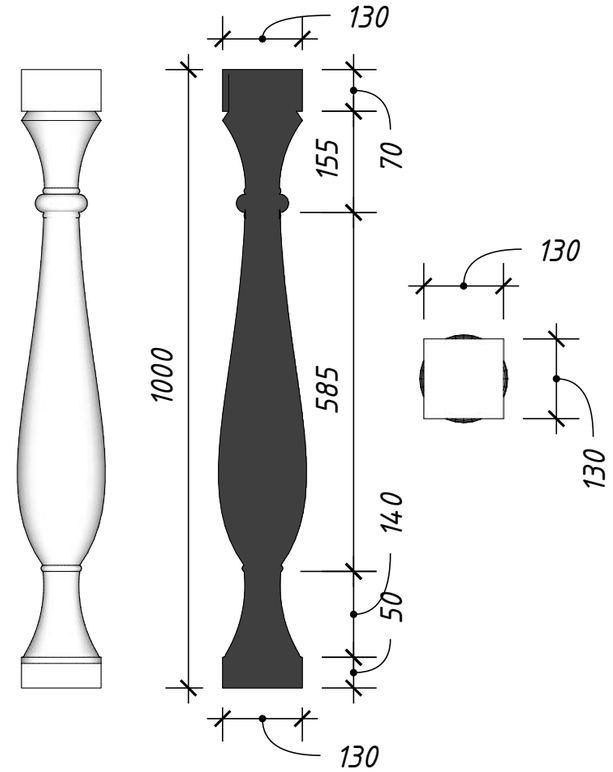


Перспектива лест. площадки и перила с балясиной

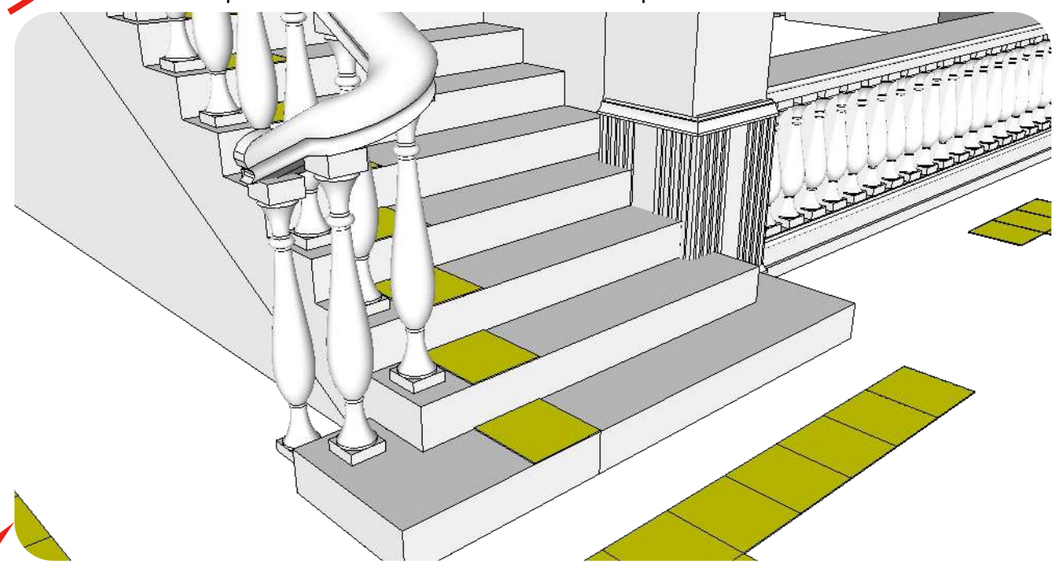

Согласовано

Взам. инв. №

Подп. и дата

Инв. № подл.

| Изм. | Кол. уч. | Лист | № док. | Подп. | Дата |
|---|---|---|---|---|---|
| ГАП | | | | | |
| ГИП | | Аскербай | | | |
| Нач. отд. | | | | | |
| Исполн. | | Мамбетов | | | |
| Исполн. | | Саркулов | | | |
| Исполн. | | Жакитов | | | |

АР-209/ГЗ/2023

Разработка научно-проектной документаций (НПД) "Капитальный ремонт здания ГККП "Дворец Культуры им.Курмангазы"

Дворец культуры имени Курмангазы

| Стадия | Лист | Листов |
|---|---|---|
| РП | 22.3 | 51 |

Внутренная лестница (балясина)
Разрез перспективе 4-4 лест. площадки

НИПФ РГП на ПХВ "Казреставрация" МКИ РК
Алматы 2023 г.

А3

# Вид потолка, концертный зал и холл 2-го этажа

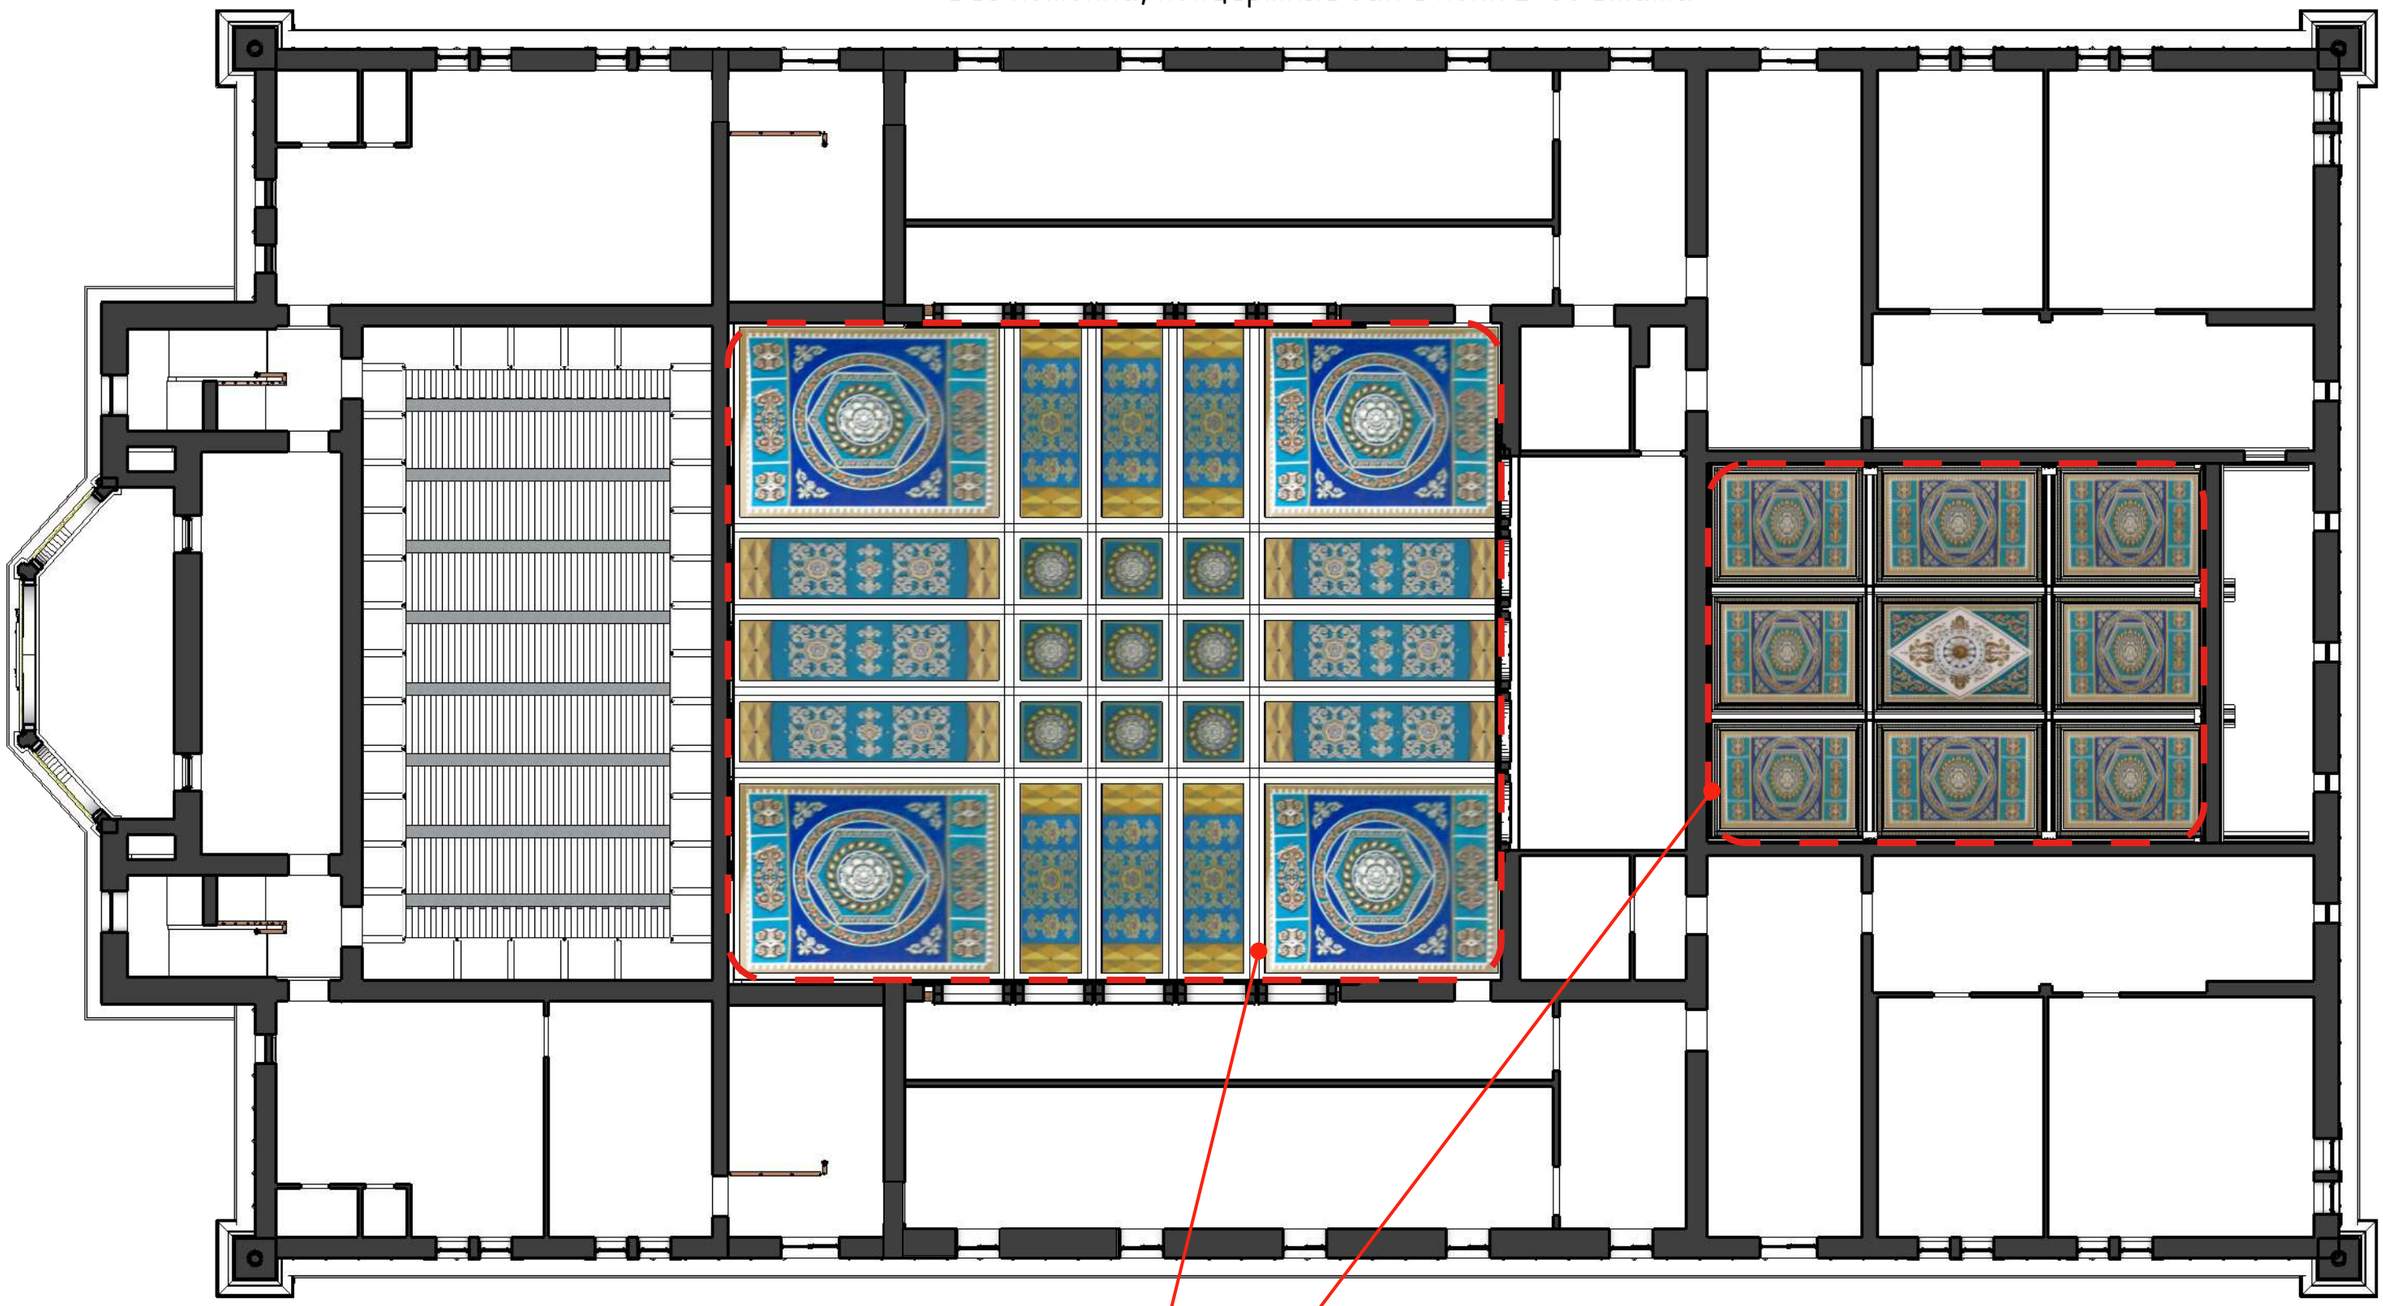

"Концертный зал" площадь потолка 294,68 м$^2$
демонтаж потолка из гипсокартонного покрытия с рисунком на тканевой основе
монтаж гипсокартонного потолка с рисунком
на тканевой основе (рисунок согласованный с заказчиком)

"Холл 2-го этажа" площадь потолка 195,06 м$^2$
демонтаж потолка из гипсокартонного покрытия с рисунком на тканевой основе
монтаж гипсокартонного потолка с рисунком
на тканевой основе (рисунок согласованный с заказчиком)

Согласовано

Взам. инв. №

Подп. и дата

Инв. № подл.

| Изм. | Кол. уч. | Лист | № док. | Подп. | Дата |
|---|---|---|---|---|---|
| ГАП | | | | | |
| ГИП | | Аскербай | | | |
| Нач. отд. | | | | | |
| Исполн. | | Мамбетов | | | |
| Исполн. | | Саркулов | | | |
| Исполн. | | Жакитов | | | |

АР-209/ГЗ/2023

Разработка научно-проектной документаций (НПД) "Капитальный ремонт здания ГККП "Дворец Культуры им.Курмангазы"

Дворец культуры имени Курмангазы

| Стадия | Лист | Листов |
|---|---|---|
| РП | 22.3 | 51 |

Вид потолка, концертный зал и холл 2-го этажа

НИПФ РГП на ПХВ "Казреставрация" МКИ РК Алматы 2023 г.

А3

# Ортофотоплан концертный зал

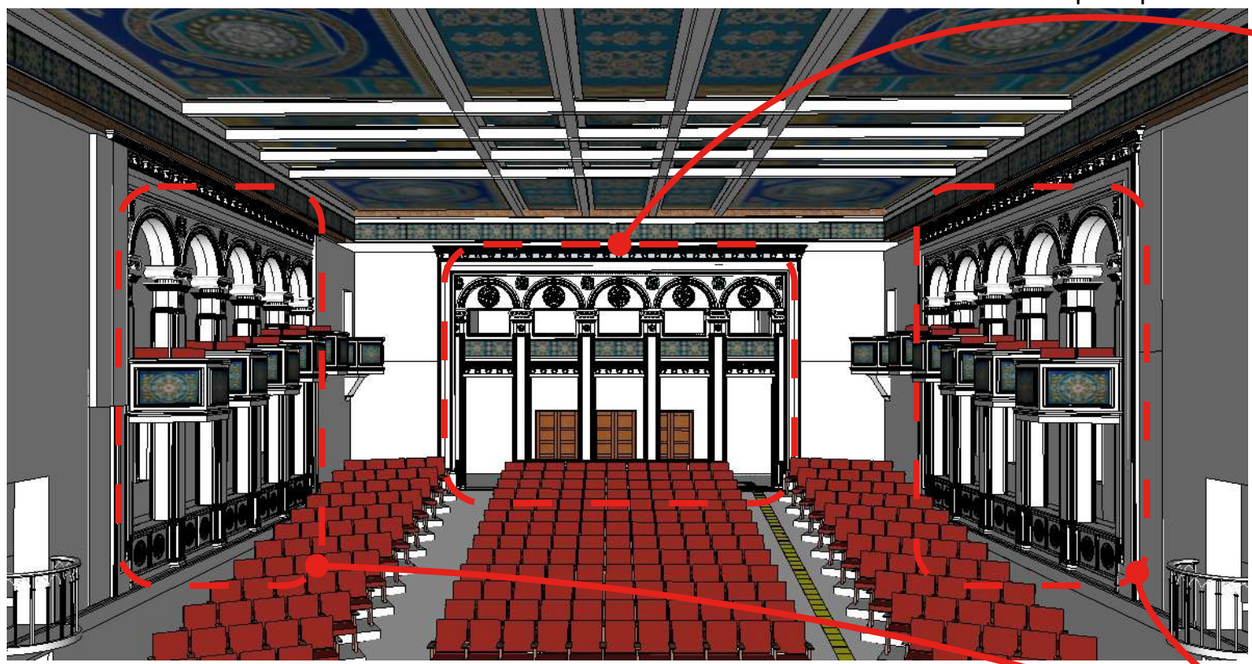

"Концертный зал" площадь настеных рисунков 53,02 м$^2$

демонтаж на стенных рисунков на тканевой основе по периметру

монтаж на стенных рисунков на тканевой основе

(рисунок согласованный с заказчиком)

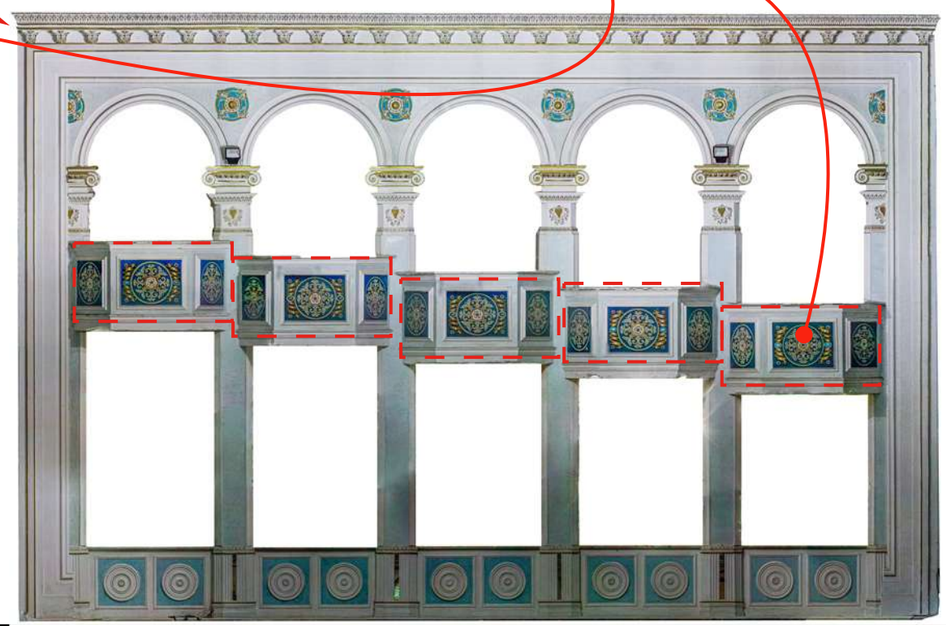

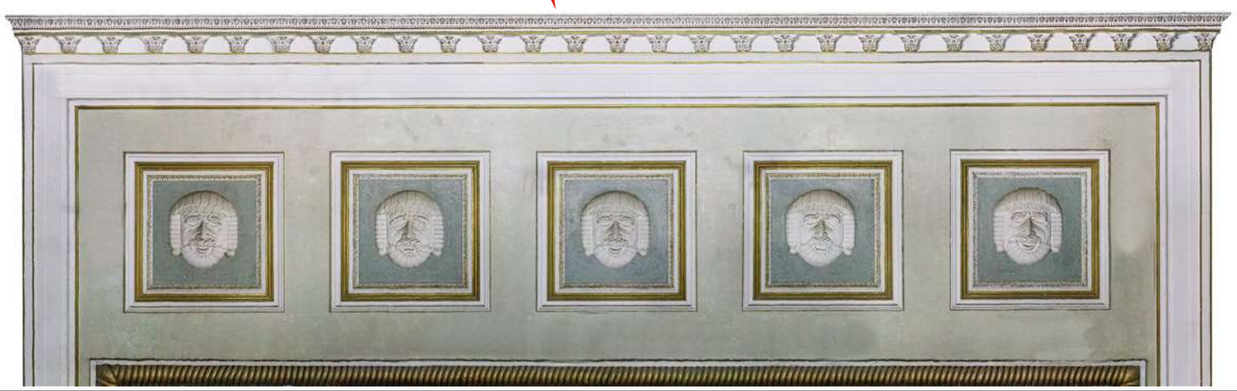

Согласовано

Взам. инв. №

Подп. и дата

Инв. № подл.

| Изм. | Кол. уч. | Лист | № док. | Подп. | Дата |
|---|---|---|---|---|---|
| ГАП | | | | | |
| ГИП | | Аскербай | | | |
| Нач. отд. | | | | | |
| Исполн. | | Мамбетов | | | |
| Исполн. | | Саркулов | | | |
| Исполн. | | Жакитов | | | |

АР-209/ГЗ/2023

Разработка научно-проектной документаций (НПД) "Капитальный ремонт здания ГККП "Дворец Культуры им.Курмангазы"

| Дворец культуры имени Курмангазы | Стадия | Лист | Листов |
|---|---|---|---|
| | РП | 22.3 | 51 |
| Ортофотоплан концертный зал | НИПФ РГП на ПХВ "Казреставрация" МКИ РК Алматы 2023 г. | | |

А3

# Спецификация пола

| Наименование или номер помещения по плану | Тип пола по проекту | Схема пола или номер узла по серии | Элементы пола и их толщина | Площадь пола, $м^2$ | Примечание |
|---|---|---|---|---|---|
| План на отметке +0,000 | | | | | |
| 23,27,28,30,33<br>42,45,50,52,53 | 1 | Серия 2.244-1.6<br>по типу ТД 376 | -Керамические плитки ГОСТ 6787-89-11 мм<br>-Прослойка и заполнение швов из цементно- песчаного раствора М150 - 15 мм<br>-Подстилающий слой:бетон класса В7,5-80 мм<br>-Грунт основания с втрамбованным щебнем или гравием крупностью 40-60 мм | 264,63 | |
| 13,14,16,17,20<br>22,26,31,38,39 | 2 | Серия 2.244-1.6<br>по типу ТД 400 | -Керамические плитки ГОСТ 6787-89-11 мм<br>-Прослойка и заполнение швов из цементно- песчаного раствора М150 - 15 мм<br>-Стяжка из цементно-песчаного раствора М150-15мм<br>-1 слой гидроизола ГОСТ 7415-86 на бастике битумной кровельной горячей ГОСТ 2889-80-мм<br>-Подстилающий слой:бетон класса В7,5-80 мм<br>-Грунт основания с втрамбованным щебнем или гравием крупностью 40-60 мм | 134,2 | |
| 5,32,34,35<br>44,46,47 | 3 | 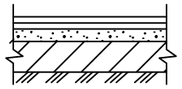 | -Ламинат с подложкой ГОСТ 32304-2013<br>-Прослойка из клеящей мастики<br>-Стяжка из цементно-песчаного раствора М150-20мм<br>-Подстилающий слой:бетон класса В7,5-80 мм<br>-Грунт основания с втрамбованным щебнем или гравием крупностью 40-60 мм | 83,1 | |
| 1,2,3,4,5,6,7,8,9<br>12,15,18,19,21,29<br>36,37,43,49 | 4 | 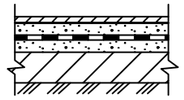 | -Керамогранит<br>-Стяжка из цементно-песчаного раствора М150-15мм<br>-1 слой гидроизола ГОСТ 7415-86 на бастике битумной кровельной горячей ГОСТ 2889-80-мм<br>-Стяжка из цементно-песчаного раствора М150-15мм<br>-Подстилающий слой:бетон класса В7,5-80 мм<br>-Грунт основания с втрамбованным щебнем или гравием крупностью 40-60 мм | 615,87 | |
| 10,11,24,25<br>40,41,48,51 | 5 | 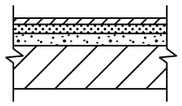 | -Керамогранит с шераховатой поверхнстью - 10мм<br>-Плиточный клей<br>-Прослойка и заполнение швов из цементно- песчаного раствора М150 - 15 мм<br>-Железобетонная ступень | 102,44 | |
| План на отметке +2,630 | | | | | |
| 57,58,63 | 1 | 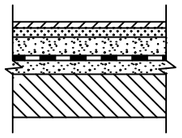 | -Керамогранитная плитка с шероховатой поверхностью 600х600мм - 11мм<br>-Плиточный клей<br>-Защитная стяжка из цементно-песчаного раствора М50-50мм<br>-2 слоя гидроизола ГОСТ 7415-86 на бастике битумной кровельной горячей ГОСТ 2889-80-мм<br>-Выравнивающая стяжка из цементного раствора М150-20мм<br>-Монолитная плита перекрытия - 200 мм | 16,2 | |
| 54,55,56,61<br>64,65,66 | 3 | 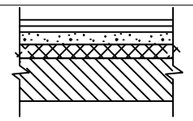 | -Ламинат с подложкой ГОСТ 32304-2013<br>-Прослойка из клеящей мастики<br>-Стяжка из цементно-песчаного раствора М150-20мм<br>-Звукоизоляционный слой из древесноволокнистой плиты<br>-Монолитная плита перекрытия - 200 мм | 311,55 | |
| 59,62,60,67 | 5 | 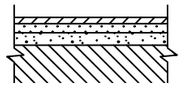 | -Керамогранитная плитка с шероховатой поверхностью - 10мм<br>-Плиточный клей<br>-Выравнивающая стяжка из цементного раствора М150-20мм | 18,5 | |

| Наименование или номер помещения по плану | Тип пола по проекту | Схема пола или номер узла по серии | Элементы пола и их толщина | Площадь пола, $м^2$ | Примечание |
|---|---|---|---|---|---|
| План на отметке +4,000 | | | | | |
| 68,71,72,73<br>74,75,76,77 | 6 | Серия 2.244-1.6<br>по типу ТД 268 | -Паркет штучный ГОСТ 862.1-85-15мм<br>-Прослойка из клеящей мастики<br>-Стяжка из цементно-песчаного раствора М150-40мм<br>-Плиты ДСП - 20мм<br>-Монолитная плита перекрытия - 200 мм | 512,41 | |
| 69,70,79,80 | 5 | 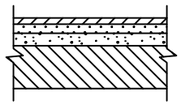 | -Керамогранитная плитка с шероховатой поверхностью - 10мм<br>-Плиточный клей<br>-Выравнивающая стяжка из цементного раствора М150-20мм<br>-Монолитная плита перекрытия - 200 мм | 47,46 | |
| 78 | 7 | 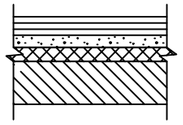 | -Коврaлан<br>-Ламинат с подложкой ГОСТ 32304-2013<br>-Прослойка из клеящей мастики<br>-Стяжка из цементно-песчаного раствора М150-20мм<br>-Звукоизоляционный слой из древесноволокнистой плиты<br>-Монолитная плита перекрытия - 200 мм | 297,68 | |
| План на отметке +5,780 | | | | | |
| 84,89 | 1 | 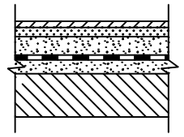 | -Керамогранитная плитка с шероховатой поверхностью 600х600мм - 11мм<br>-Плиточный клей<br>-Защитная стяжка из цементно-песчаного раствора М50-50мм<br>-2 слоя гидроизола ГОСТ 7415-86 на бастике битумной кровельной горячей ГОСТ 2889-80-мм<br>-Выравнивающая стяжка из цементного раствора М150-20мм<br>-Монолитная плита перекрытия - 200 мм | | |
| 81,82,83<br>86,87,88 | 3 | 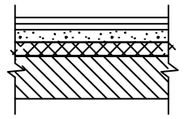 | -Ламинат с подложкой ГОСТ 32304-2013<br>-Прослойка из клеящей мастики<br>-Стяжка из цементно-песчаного раствора М150-20мм<br>-Звукоизоляционный слой из древесноволокнистой плиты<br>-Монолитная плита перекрытия - 200 мм | | |
| 85,90 | 5 | 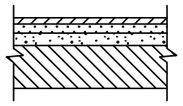 | -Керамогранитная плитка с шероховатой поверхностью - 10мм<br>-Плиточный клей<br>-Выравнивающая стяжка из цементного раствора М150-20мм<br>-Монолитная плита перекрытия - 200 мм | | |

Примечание:

1. Данный лист смотреть совместно с листами: РП 3, 4, 5, 6, 7, 8, 9, 10, 11, 12, 13, 14, 15, 16, 17, 18, 19, 20, 21, 22, 34, 35, 36, 37, 38, 39, 40
2. Перед изготовлением изделий необходимо произвести контрольные замеры проемов фирмой - изготовителем

Согласовано

Взам. инв. №

Подп. и дата

Инв. № подл.

| Изм. | Кол.уч. | Лист | № док. | Подп. | Дата |
|---|---|---|---|---|---|
| ГИП | | Аскербай | | | |
| Нач. отд. | | | | | |
| Исполн. | | Мамбетов | | | |
| Исполн. | | Саркулов | | | |
| Исполн. | | Жакитов | | | |

209/ГЗ/2023

Разработка научно-проектной документаций (НПД) "Капитальный ремонт здания ГККП" Дворец Культуры им. Курмангазы

| Дворец Культуры им. Курмангазы | Стадия | Лист | Листов |
|---|---|---|---|
| | РП | 33 | 51 |
| Спецификация пола | НИПФ РГП на ПХВ "Казреставрация" МКИ РК Алматы 2023г | | |

Формат А3

# Спецификация пола

| Наименование или номер помещения по плану | Тип пола по проекту | Схема пола или номер узла по серии | Элементы пола и их толщина | Площадь пола, $м^2$ | Примечание |
|---|---|---|---|---|---|
| | | | План на отметке +7,900 | | |
| 93,94,95,96,97,98, 99,101,102,105 106,107,111,112 | 3 | 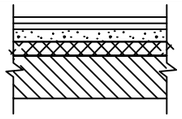 | -Ламинат с подложкой ГОСТ 32304-2013<br>-Прослойка из клеящей мастики<br>-Стяжка из цементно-песчаного раствора М150-20мм<br>-Звукоизоляционный слой из древесноволокнистой плиты<br>-Монолитная плита перекрытия - 200 мм | 327,1 | |
| 91,92,100 104,109,110 | 5 | 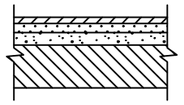 | -Керамогранитная плитка с шероховатой поверхностью - 10мм<br>-Плиточный клей<br>-Выравнивающая стяжка из цементного раствора М150-20мм<br>-Монолитная плита перекрытия - 200 мм | 98,14 | |
| 103 | 8 | 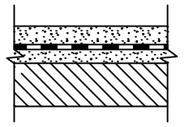 | -Защитная стяжка из цементно-песчаного раствора М50-50мм<br>-2 слоя гидроизола ГОСТ 7415-86 на бастике битумной кровельной горячей ГОСТ 2889-80-мм<br>-Выравнивающая стяжка из цементного раствора М150-20мм<br>-Монолитная плита перекрытия - 200 мм | 8,26 | |
| | | | План на отметке +8,690 | | |
| 113,114,115,116,120 121,123,128,128а | 3 | 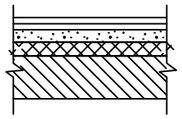 | -Ламинат с подложкой ГОСТ 32304-2013<br>-Прослойка из клеящей мастики<br>-Стяжка из цементно-песчаного раствора М150-20мм<br>-Звукоизоляционный слой из древесноволокнистой плиты<br>-Монолитная плита перекрытия - 200 мм | 393,92 | |
| 117,118,124,125 | 1 | 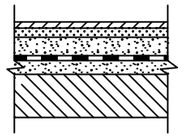 | -Керамогранитная плитка с шероховатой поверхностью 600х600мм - 11мм<br>-Плиточный клей<br>-Защитная стяжка из цементно-песчаного раствора М50-50мм<br>-2 слоя гидроизола ГОСТ 7415-86 на бастике битумной кровельной горячей ГОСТ 2889-80-мм<br>-Выравнивающая стяжка из цементного раствора М150-20мм<br>-Монолитная плита перекрытия - 200 мм | 7,44 | |
| 119,122,126,127 | 5 | 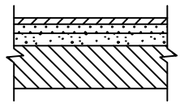 | -Керамогранитная плитка с шероховатой поверхностью - 10мм<br>-Плиточный клей<br>-Выравнивающая стяжка из цементного раствора М150-20мм<br>-Монолитная плита перекрытия - 200 мм | 70,3 | |

| Наименование или номер помещения по плану | Тип пола по проекту | Схема пола или номер узла по серии | Элементы пола и их толщина | Площадь пола, $м^2$ | Примечание |
|---|---|---|---|---|---|
| | | | План на отметке +11,330 | | |
| 129,130 | 5 | 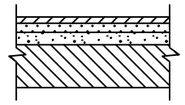 | -Керамогранитная плитка с шероховатой поверхностью - 10мм<br>-Плиточный клей<br>-Выравнивающая стяжка из цементного раствора М150-20мм<br>-Монолитная плита перекрытия - 200 мм | 27,44 | |
| 131 | 3 | 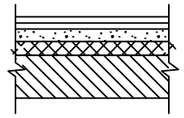 | | | |
| | | | План на отметке +12,570 | | |
| 133,134 | 5 | 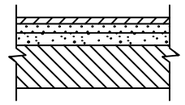 | -Керамогранитная плитка с шероховатой поверхностью - 10мм<br>-Плиточный клей<br>-Выравнивающая стяжка из цементного раствора М150-20мм<br>-Монолитная плита перекрытия - 200 мм | 5,8 | |
| 132,135 | 3 | 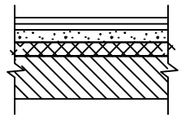 | -Ламинат с подложкой ГОСТ 32304-2013<br>-Прослойка из клеящей мастики<br>-Стяжка из цементно-песчаного раствора М150-20мм<br>-Звукоизоляционный слой из древесноволокнистой плиты<br>-Монолитная плита перекрытия - 200 мм | 72,61 | |
| | | | План на отметке +13,730 | | |
| 136,137 | 5 | 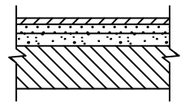 | -Керамогранитная плитка с шероховатой поверхностью - 10мм<br>-Плиточный клей<br>-Выравнивающая стяжка из цементного раствора М150-20мм<br>-Монолитная плита перекрытия - 200 мм | 9,2 | |
| 138 | 9 | | -Рейка<br>-Двутавор | 136,61 | |

Примечание:

1. Данный лист смотреть совместно с листами: РП 3, 4, 5, 6, 7, 8, 9, 10, 11, 12, 13, 14, 15, 16, 17, 18, 19, 20, 21, 22, 33, 35, 36, 37, 38, 39, 40
2. Перед изготовлением изделий необходимо произвести контрольные замеры проемов фирмой - изготовителем

| Изм. | Кол уч | Лист | № док. | Подп. | Дата |
|---|---|---|---|---|---|
| ГИП | | Аскербай | | | |
| Нач. отд. | | | | | |
| Исполн. | | Мамбетов | | | |
| Исполн. | | Саркулов | | | |
| Исполн. | | Жакитов | | | |

209/ГЗ/2023

Разработка научно-проектной документаций (НПД) "Капитальный ремонт здания ГККП" Дворец Культуры им. Курмангазы

| Дворец Культуры им. Курмангазы | Стадия | Лист | Листов |
|---|---|---|---|
| | РП | 34 | 51 |
| Спецификация пола | НИПФ РГП на ПХВ "Казреставрация" МКИ РК Алматы 2023г | | |

Согласовано

Взам. инв. №

Подп. и дата

Инв. № подл.

Формат А3

# Спецификация потолка, стен и перегородок

| Наименование или номер помещения по плану | Потолки | | | Стены и перегородки | | | |
|---|---|---|---|---|---|---|---|
| | Отделываемая поверхность | Вид отделки | Площадь, м2 | Отделываемая поверхность | Вид отделки | Высота отделки, мм | Площадь, м2 |
| на отм. +0,000 | | | | | | | |
| 1,2,3,4,5,6,8,9 10,11,12,15,23 24,26,27,28,29 30,32,33,34,35 37,40,42,43,44 45,46,47,48,50 51,52,53 | Монолитная плита перекрытия | Затирка ветонитом улучшенная окраска водоэмульсией | 33,21 | Стены из кирпичной кладки | Ремонт штукатурки | 3700 | 366,64 |
| | | | | | Затирка ветонитом, улучшенная окраска водоэмульсией | | 1866,25 |
| 7,19 | Монолитная плита перекрытия | Декоративный потолок из гипсокартона | 282,22 | Стены из кирпичной кладки | Ремонт штукатурки | 3700 | 85,33 |
| | | | | | Высококачественная декоративная штукатурка | | 232,88 п.м. |
| | | | | | Декор.галтели из гипсокартона | | 232,88 п.м. |
| 14,16,17,20,22 31,38,39 | Монолитная плита перекрытия | Затирка ветонитом улучшенная окраска водоэмульсией | 96,94 | Стены из кладки кирпича | Ремонт штукатурки | 3700 | 92,36 |
| | | | | | Керамическая плитка на 2.0 м высоту от пола | | 254,66 |
| | | | | | Затирка ветонитом, улучшенная окраска водоэмульсией | | 207,09 |
| на отм. +2,630 | | | | | | | |
| 54 | | | 170,36 | Стены из кладки кирпича | Ремонт штукатурки | | 134,47 |
| | | | | | Затирка ветонитом, улучшенная окраска водоэмульсией | | 672,33 |
| 55,56,59,60,61 62,63,65,66,67 | Монолитная плита перекрытия | Затирка ветонитом улучшенная окраска водоэмульсией | 145,0 | Стены из кладки кирпича | Ремонт штукатурки | 2850 | 87,0 |
| | | | | | Затирка ветонитом, улучшенная окраска водоэмульсией | | 427,06 |
| 57,58,64 | Монолитная плита перекрытия | Затирка ветонитом улучшенная окраска водоэмульсией | 145,0 | Стены из кладки кирпича | Ремонт штукатурки | | 15,57 |
| | | | | | Керамическая плитка на 2.0 м высоту от пола | 2850 | 50,22 |
| | | | | | Затирка ветонитом, улучшенная окраска водоэмульсией | | 27,67 |

| Наименование или номер помещения по плану | Потолки | | | Стены и перегородки | | | |
|---|---|---|---|---|---|---|---|
| | Отделываемая поверхность | Вид отделки | Площадь, м2 | Отделываемая поверхность | Вид отделки | Высота отделки, мм | Площадь, м2 |
| на отм. +4,000 | | | | | | | |
| 75,76,77,78 | Монолитная плита перекрытия | Декоративный потолок из гипсокартона | 193,46 | Стены из кирпичной кладки | Ремонт штукатурки | 3575 | 59,05 |
| | | | | | Высококачественная декоративная штукатурка | | 295,28 |
| | | | | | Декор.галтели из гипсокартона | | 190,89 п.м. |
| 78 | Монолитная плита перекрытия | Декоративный потолок из гипсокартона | 294,68 | Стены из кирпичной кладки | Ремонт штукатурки | | 83,41 |
| | | | | | Высококачественная декоративная штукатурка | | 417,07 |
| | | | | | Декор.галтели из гипсокартона | | 113,6 п.м. |
| 71,72,73,74 | Монолитная плита перекрытия | Натяжной потолок из поливинилхлорида однатонный матовый ширина полотна от 4-5 мм в комплекте | 127,45 | Стены из кирпичной кладки | Ремонт штукатурки | 3575 | 62,84 |
| | | | | | Затирка ветонитом, улучшенная окраска водоэмульсией | | 314,21 |
| | | | | | Декор.галтели из гипсокартона | | 181,92 п.м. |
| 69,70,79,80 | Монолитная плита перекрытия | Затирка ветонитом, улучшенная окраска эмульсией | 78,53 | Стены из кирпичной кладки | Ремонт штукатурки | 3400 | 35,45 |
| | | | | | Затирка ветонитом, улучшенная окраска водоэмульсией | | 177,21 |
| на отм. +5,780 | | | | | | | |
| 81,82,83,85 86,87,88,90 | Монолитная плита перекрытия | Затирка ветонитом, улучшенная окраска эмульсией | 133,72 | Стены из кирпичной кладки | Ремонт штукатурки | 2850 | 78,07 |
| | | | | | Затирка ветонитом, улучшенная окраска водоэмульсией | | 390,35 |
| 14,16,17,20,22 31,38,39 | Монолитная плита перекрытия | Затирка ветонитом улучшенная окраска водоэмульсией | 96,94 | Стены из кирпичной кладки | Ремонт штукатурки | 2850 | 19,41 |
| | | | | | Керамическая плитка на 2.0 м высоту от пола | | 62,6 |
| | | | | | Затирка ветонитом, улучшенная окраска водоэмульсией | | 34,5 |

Примечание:

1. Данный лист смотреть совместно с листами: РП 3, 4, 5, 6, 7, 8, 9, 10, 11, 12, 13, 14, 15, 16, 17, 18, 19, 20, 21, 22, 33, 34, 36, 37, 38, 39, 40
2. Перед изготовлением изделий необходимо произвести контрольные замеры проемов фирмой - изготовителем

Согласовано

Взам. инв. №

Подп. и дата

Инв. № подл.

| Изм. | Кол уч | Лист | № док. | Подп. | Дата |
|---|---|---|---|---|---|
| ГИП | | Аскербай | | | |
| Нач. отд. | | | | | |
| Исполн. | | Мамбетов | | | |
| Исполн. | | Саркулов | | | |
| Исполн. | | Жакитов | | | |

209/ГЗ/2023

Разработка научно-проектной документаций (НПД) "Капитальный ремонт здания ГККП" Дворец Культуры им. Курмангазы

Дворец Культуры им. Курмангазы

| Стадия | Лист | Листов |
|---|---|---|
| РП | 35 | 51 |

Спецификация потолка, стен и перегородок

НИПФ РГП на ПХВ "Казреставрация" МКИ РК Алматы 2023г

Формат А3

# Спецификация потолка, стен и перегородок

| Наименование или номер помещения по плану | Потолки | | | Стены и перегородки | | | |
|---|---|---|---|---|---|---|---|
| | Отделываемая поверхность | Вид отделки | Площадь, м2 | Отделываемая поверхность | Вид отделки | Высота отделки, мм | Площадь, м2 |
| на отм. +7,900 | | | | | | | |
| 5,6,25,26 | Монолитная плита перекрытия | Натяжной потолок из поливинилхлорида однатонный матовый ширина полотна от 4-5 мм в комплекте | 124,65 | Стены из кирпичной кладки | Ремонт штукатурки | 3320 | 65,35 |
| | | | | | Затирка ветонитом, улучшенная окраска водоэмульсией | | 326,94 |
| | | | | | Декор.галтели из гипсокартона | | 178,88 п.м. |
| 91,92,93,94, 97,98,99,100 101,102,103,104 105,106,109,110 111,112 | Монолитная плита перекрытия | Затирка ветонитом, улучшенная окраска эмульсией | 312,22 | Стены из кирпичной кладки | Ремонт штукатурки | 3320 | 177,7 |
| | | | | | Затирка ветонитом, улучшенная окраска водоэмульсией | | 914,81 |
| на отм. +8,690 | | | | | | | |
| 113,114,115,116 119,120,121,122 123,126,127,128 128а | Монолитная плита перекрытия | Затирка ветонитом, улучшенная окраска эмульсией | 334,57 | Стены из кирпичной кладки | Ремонт штукатурки | 2500 | 157,21 |
| | | | | | Затирка ветонитом, улучшенная окраска водоэмульсией | | 904,74 |
| 117,118,124,125 | Монолитная плита перекрытия | Затирка ветонитом улучшенная окраска водоэмульсией | 7,44 | Стены из кирпичной кладки | Ремонт штукатурки | 2500 | 16,72 |
| | | | | | Керамическая плитка на 2.0 м высоту от пола | | 39,12 |
| | | | | | Затирка ветонитом, улучшенная окраска водоэмульсией | | 44,52 |
| 2,3 | Монолитная плита перекрытия | Натяжной потолок из поливинилхлорида однатонный матовый ширина полотна от 4-5 мм в комплекте | 56,87 | Стены из кирпичной кладки | Ремонт штукатурки | 2500 | 30,67 |
| | | | | | Затирка ветонитом, улучшенная окраска водоэмульсией | | 153,38 |
| | | | | | Декор.галтели из гипсокартона | | 88,56 п.м. |
| на отм. +11,330 | | | | | | | |
| 129,130,131 | Монолитная плита перекрытия | Затирка ветонитом, улучшенная окраска эмульсией | 26,88 | Стены из кирпичной кладки | Ремонт штукатурки | 2240 | 14,94 |
| | | | | | Затирка ветонитом, улучшенная окраска водоэмульсией | | 171,46 |
| на отм. +12,570 | | | | | | | |
| 132,135 | Монолитная плита перекрытия | Натяжной потолок из поливинилхлорида однатонный матовый ширина полотна от 4-5 мм в комплекте | 57,7 | Стены из кирпичной кладки | Ремонт штукатурки | 3360 | 35,88 |
| | | | | | Затирка ветонитом, улучшенная окраска водоэмульсией | | 179,39 |
| | | | | | Декор.галтели из гипсокартона | | 94,63 п.м. |
| 133,134 | Монолитная плита перекрытия | Затирка ветонитом, улучшенная окраска эмульсией | 26,88 | Стены из кирпичной кладки | Ремонт штукатурки | 2240 | 14,94 |
| | | | | | Затирка ветонитом, улучшенная окраска водоэмульсией | | 74,72 |

Примечание:

1. Данный лист смотреть совместно с листами: РП 3, 4, 5, 6, 7, 8, 9, 10, 11, 12, 13, 14, 15, 16, 17, 18, 19, 20, 21, 22, 33, 34, 35, 37, 38, 39, 40
2. Перед изготовлением изделий необходимо произвести контрольные замеры проемов фирмой - изготовителем

Согласовано

Взам. инв. №

Подп. и дата

Инв. № подл.

| Изм. | Кол.уч. | Лист | № док. | Подп. | Дата |
|---|---|---|---|---|---|
| ГИП | | Аскербай | | | |
| Нач. отд. | | | | | |
| Исполн. | | Мамбетов | | | |
| Исполн. | | Саркулов | | | |
| Исполн. | | Жакитов | | | |

209/ГЗ/2023

Разработка научно-проектной документаций (НПД) "Капитальный ремонт здания ГККП" Дворец Культуры им. Курмангазы

Дворец Культуры им. Курмангазы

| Стадия | Лист | Листов |
|---|---|---|
| РП | 36 | 51 |

Спецификация потолка, стен и перегородок

НИПФ РГП на ПХВ "Казреставрация" МКИ РК Алматы 2023г

Формат А3

# Спецификация элементов заполнения проемов (Окна)

## Спецификация элементов заполнения проемов

| Марка поз. | Обозначение | этаж на отм. +0,000 | этаж на отм. +2,630 | этаж на отм. +4,000 | этаж на отм. +5,780 | этаж на отм. +7,900 | этаж на отм. +8,960 | этаж на отм. +11,330 | этаж на отм. +12,570 | этаж на отм. +13,730 | Всего | мас- са ед. кг | Примечания |
|---|---|---|---|---|---|---|---|---|---|---|---|---|---|
| | Окна | | | | | | | | | | | | |
| ОК-1 | Окно - металопласт. профиль, с открыванием, СПО $4М_1$ -16-К4 (цвет профиля - белый, стекло со слабым отражающим эффектом - цвет голубой). | 2 | 4 | - | 4 | - | - | - | - | - | 10 | | Габарит проема 1400x1450(h) S = 2,03 $м^2$ |
| ОК-2 | Окно - металопласт. профиль, с открыванием, СПО $4М_1$ -16-К4 (цвет профиля - белый, стекло со слабым отражающим эффектом - цвет голубой). | 4 | - | - | - | - | - | - | - | - | 4 | | Габарит проема 1400x2370(h) S = 3,1 $м^2$ |
| ОК-3 | Окно - металопласт. профиль, с открыванием, СПО $4М_1$ -16-К4 (цвет профиля - белый, стекло со слабым отражающим эффектом - цвет голубой). | 2 | - | - | - | - | - | - | - | - | 2 | | Габарит проема 800x900(h) S = 0,64 $м^2$ |
| ОК-4 | Окно - металопласт. профиль, с открыванием, СПО $4М_1$ -16-К4 (цвет профиля - белый, стекло со слабым отражающим эффектом - цвет голубой). | 2 | - | - | - | - | - | - | - | - | 2 | | Габарит проема 1400x1800(h) S = 2,52 $м^2$ |
| ОК-5 | Окно - металопласт. профиль, с открыванием, СПО $4М_1$ -16-К4 (цвет профиля - белый, стекло со слабым отражающим эффектом - цвет голубой). | - | - | 2 | - | - | - | - | - | - | 2 | | Габарит проема 700x2000(h) S = 1,25 $м^2$ |
| ОК-6 | Окно - металопласт. профиль, с открыванием, СПО $4М_1$ -16-К4 (цвет профиля - белый, стекло со слабым отражающим эффектом - цвет голубой). | - | - | 4 | - | - | - | - | - | - | 4 | | Габарит проема 1400x2370(h) S = 3,32 $м^2$ |
| ОК-7 | Окно - металопласт. профиль, с открыванием, СПО $4М_1$ -16-К4 (цвет профиля - белый, стекло со слабым отражающим эффектом - цвет голубой). | - | - | 4 | - | - | - | - | - | - | 4 | | Габарит проема 1200x1800(h) S = 2,16 $м^2$ |
| ОК-8 | Окно - металопласт. профиль, с открыванием, СПО $4М_1$ -16-К4 (цвет профиля - белый, стекло со слабым отражающим эффектом - цвет голубой). | - | - | 12 | - | 12 | 8 | - | - | - | 32 | | Габарит проема 800x2200(h) S = 1,66 $м^2$ |

Окно - ОК-1
S = 2,03 $м^2$

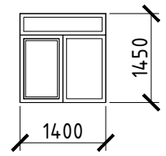


Окно - ОК-2
S = 3,1 $м^2$

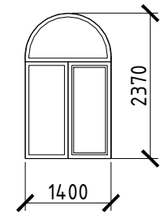


Окно - ОК-3
S = 0,64 $м^2$

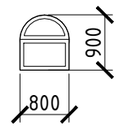


Окно - ОК-4
S = 2,52 $м^2$

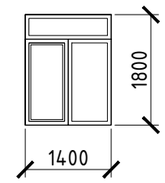


Окно - ОК-5
S = 1,25 $м^2$

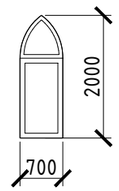


Окно - ОК-6
S = 3,32 $м^2$

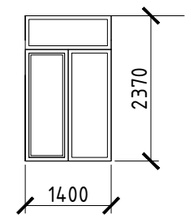


Окно - ОК-7
S = 2,16 $м^2$

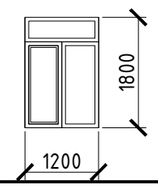


Окно - ОК-8
S = 1,66 $м^2$

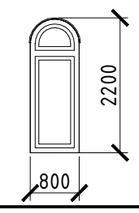


Примечание:

1. Данный лист смотреть совместно с листами: РП 3, 4, 5, 6, 7, 8, 9, 10, 11, 12, 13, 14, 15, 16, 17, 18, 19, 20, 21, 22, 33, 34, 35, 36, 38, 39, 40
2. Перед изготовлением изделий необходимо произвести контрольные замеры проемов фирмой - изготовителем

Согласовано

Взам. инв. №

Подп. и дата

Инв. № подл.

| Изм. | Кол уч | Лист | № док. | Подп. | Дата |
|---|---|---|---|---|---|
| ГИП | | Аскербай | | | |
| Нач. отд. | | | | | |
| Исполн. | | Мамбетов | | | |
| Исполн. | | Саркулов | | | |
| Исполн. | | Жакитов | | | |

209/ГЗ/2023

Разработка научно-проектной документаций (НПД) "Капитальный ремонт здания ГККП" Дворец Культуры им. Курмангазы

Дворец Культуры им. Курмангазы

| Стадия | Лист | Листов |
|---|---|---|
| РП | 37 | 51 |

Спецификация элементов заполнения проемов (Окна)

НИПФ РГП на ПХВ "Казреставрация" МКИ РК Алматы 2023г

Формат А3

# Спецификация элементов заполнения проемов (Окна)

## Спецификация элементов заполнения проемов

| Марка поз. | Обозначение | этаж на отм. +0,000 | этаж на отм. +2,630 | этаж на отм. +4,000 | этаж на отм. +5,780 | этаж на отм. +7,900 | этаж на отм. +8,960 | этаж на отм. +11,330 | этаж на отм. +12,570 | этаж на отм. +13,730 | Всего | мас- са ед. кг | Примечания |
|---|---|---|---|---|---|---|---|---|---|---|---|---|---|
| Окна | | | | | | | | | | | | | |
| ОК-9 | Окно - металопласт. профиль, с открыванием, СПО $4М_1$ -16-К4 (цвет профиля - белый, стекло со слабым отражающим эффектом - цвет голубой). | - | - | - | 2 | 2 | 2 | - | - | - | 6 | | Габарит проема 1405x1980(h) S = 2,78 $м^2$ |
| ОК-10 | Окно - металопласт. профиль, с открыванием, СПО $4М_1$ -16-К4 (цвет профиля - белый, стекло со слабым отражающим эффектом - цвет голубой). | - | 2 | - | 2 | - | 3 | - | - | - | 7 | | Габарит проема 700x1400(h) S = 0,98 $м^2$ |
| ОК-11 | Окно - металопласт. профиль, с открыванием, СПО $4М_1$ -16-К4 (цвет профиля - белый, стекло со слабым отражающим эффектом - цвет голубой). | - | - | - | - | - | 10 | - | - | - | 10 | | Габарит проема R500 S = 2,03 $м^2$ |
| ОК-12 | Окно - металопласт. профиль, с открыванием, СПО $4М_1$ -16-К4 (цвет профиля - белый, стекло со слабым отражающим эффектом - цвет голубой). | - | 2 | - | - | - | - | 2 | - | - | 4 | | Габарит проема 800x1400(h) S = 1,12 $м^2$ |
| ОК-13 | Окно - металопласт. профиль, с открыванием, СПО $4М_1$ -16-К4 (цвет профиля - белый, стекло со слабым отражающим эффектом - цвет голубой). | - | - | - | - | - | 2 | - | - | - | 2 | | Габарит проема 900x1400(h) S = 1,26 $м^2$ |
| ОК-14 | Окно - металопласт. профиль, с открыванием, СПО $4М_1$ -16-К4 (цвет профиля - белый, стекло со слабым отражающим эффектом - цвет голубой). | - | - | - | - | - | - | - | 2 | - | 2 | | Габарит проема 600x900(h) S = 0,54 $м^2$ |
| ОК-15 | Окно - металопласт. профиль, с открыванием, СПО $4М_1$ -16-К4 (цвет профиля - белый, стекло со слабым отражающим эффектом - цвет голубой). | - | - | - | - | - | - | - | - | 2 | 2 | | Габарит проема 800x800(h) S = 0,64 $м^2$ |
| ОК-15 | Окно - металопласт. профиль, с открыванием, СПО $4М_1$ -16-К4 (цвет профиля - белый, стекло со слабым отражающим эффектом - цвет голубой). | - | - | - | - | 5 | - | - | - | - | 5 | | Габарит проема R600 S = 2,03 $м^2$ |

Окно - ОК-9
S = 2,78 $м^2$

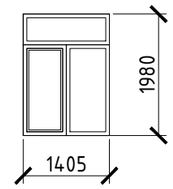


Окно - ОК-10
S = 0,98 $м^2$

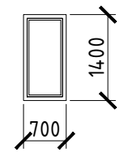


Окно - ОК-11
S = 2,03 $м^2$

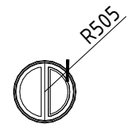


Окно - ОК-12
S = 1,12 $м^2$

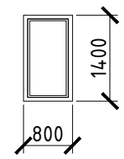


Окно - ОК-13
S = 1,26 $м^2$

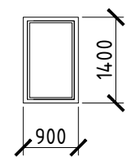


Окно - ОК-14
S = 0,54 $м^2$

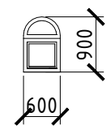


Окно - ОК-15
S = 0,64 $м^2$

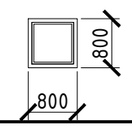


Окно - ОК-16
S = 2,03 $м^2$

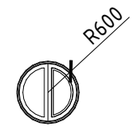


Примечание:

1. Данный лист смотреть совместно с листами: РП 3, 4, 5, 6, 7, 8, 9, 10, 11, 12, 13, 14, 15, 16, 17, 18, 19, 20, 21, 22, 33, 34, 35, 36, 37, 39, 40
2. Перед изготовлением изделий необходимо произвести контрольные замеры проемов фирмой - изготовителем

Согласовано

Взам. инв. №

Подп. и дата

Инв. № подл.

| Изм. | Кол. уч. | Лист | № док. | Подп. | Дата |
|---|---|---|---|---|---|
| ГИП | | Аскербай | | | |
| Нач. отд. | | | | | |
| Исполн. | | Мамбетов | | | |
| Исполн. | | Саркулов | | | |
| Исполн. | | Жакитов | | | |

209/ГЗ/2023

Разработка научно-проектной документаций (НПД) "Капитальный ремонт здания ГККП" Дворец Культуры им. Курмангазы

Дворец Культуры им. Курмангазы

| Стадия | Лист | Листов |
|---|---|---|
| РП | 38 | 51 |

Спецификация элементов заполнения проемов (Окна)

НИПФ РГП на ПХВ "Казреставрация" МКИ РК Алматы 2023г

Формат А3

# Спецификация элементов заполнения проемов (Двери)

## Спецификация элементов заполнения проемов

| Марка, поз. | Обозначение | Наименование | План на отм. 0.000 | План на отм. +2.630 | План на отм. +4.000 | План на отм. +5.780 | План на отм. +7.900 | План на отм. +8.690 | План на отм. +11.330 | План на отм. +12.570 | План на отм. +13.730 | Всего | масса ед. кг | Примечания |
|---|---|---|---|---|---|---|---|---|---|---|---|---|---|---|
| Дверные блоки (наружный) | | | | | | | | | | | | | | |
| 1 | ГОСТ 30970-2002 | Балконный блок 2800 - 1000 мм | 2 | - | - | - | - | - | - | - | - | 2 | | С дверью 1010х2400 |
| 1,1 | ГОСТ 30970-2002 | Балконный блок 2700 - 1000 мм | - | - | - | - | 2 | - | - | - | - | 2 | | С дверью 1010х2400 |
| 2 | ГОСТ 30970-2002 | Балконный блок 2000 - 1400 мм | - | 4 | - | - | - | - | - | - | - | 4 | | С дверью 1010х2400 |
| 3 | ГОСТ 30970-2002 | Балконный блок 3750 - 1700 мм | - | - | 3 | - | - | - | - | - | - | 3 | | С дверью 1010х2400 |
| 4 | ГОСТ 31173-2003 | Дверной блок 4000 - 2000 мм | - | 1 | - | - | - | - | - | - | - | 1 | | |
| 5 | ГОСТ 31173-2003 | Дверной блок 2600 - 1700 мм | 3 | - | - | - | - | - | - | - | - | 3 | | |
| 6 | ГОСТ 31173-2003 | Дверной блок 2800 - 1300 мм | 2 | - | - | - | - | - | - | - | - | 2 | | |
| 7 | ГОСТ 31173-2003 | Дверной блок 2100 - 1000 мм | 6 | - | - | - | - | - | - | - | - | 6 | | |
| 8 | ГОСТ 31173-2003 | Дверной блок 1800 - 900 мм | - | - | - | - | - | - | - | - | 1 | 1 | | |

Дверь - Д-1
S = 3,0 м$^2$

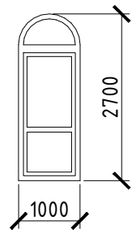


Дверь - Д-1(1)
S = 3,0 м$^2$

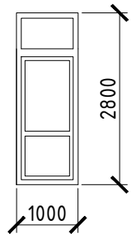


Дверь - Д-2
S = 3,36 м$^2$

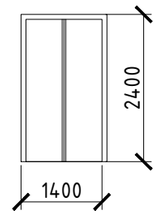


Дверь - Д-3
S = 6,0 м$^2$

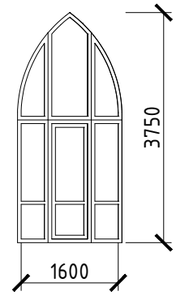


Дверь - Д-4
S = 8,0 м$^2$

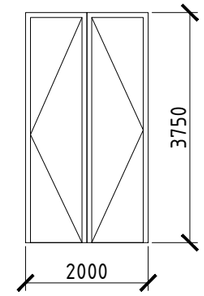


Дверь - Д-5
S = 4,42 м$^2$

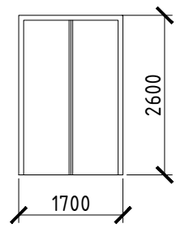


Дверь - Д-6
S = 3,38 м$^2$

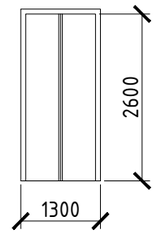


Дверь - Д-7
S = 2,1 м$^2$

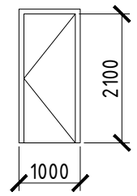


Дверь - Д-8
S = 1,89 м$^2$

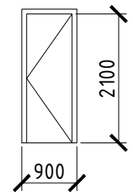


Примечание:

1. Данный лист смотреть совместно с листами: РП 3, 4, 5, 6, 7, 8, 9, 10, 11, 12, 13, 14, 15, 16, 17, 18, 19, 20, 21, 22, 33, 34, 35, 36, 37, 38, 40
2. Перед изготовлением изделий необходимо произвести контрольные замеры проемов фирмой - изготовителем

Согласовано

Взам. инв. №

Подп. и дата

Инв. № подл.

| Изм. | Кол. уч. | Лист | № док. | Подп. | Дата |
|---|---|---|---|---|---|
| ГИП | | Аскербай | | | |
| Нач. отд. | | | | | |
| Исполн. | | Мамбетов | | | |
| Исполн. | | Саркулов | | | |
| Исполн. | | Жакитов | | | |

209/ГЗ/2023

Разработка научно-проектной документаций (НПД) "Капитальный ремонт здания ГККП" Дворец Культуры им. Курмангазы

Дворец Культуры им. Курмангазы

| Стадия | Лист | Листов |
|---|---|---|
| РП | 39 | 51 |

Спецификация элементов заполнения проемов (Двери)

НИПФ РГП на ПХВ "Казреставрация" МКИ РК Алматы 2023г

Формат А3

# Спецификация элементов заполнения проемов (Двери)

## Спецификация элементов заполнения проемов (внутренние)

| Марка, поз. | Обозначение | Наименование | План на отм. 0.000 | План на отм. +2.630 | План на отм. +4.000 | План на отм. +5.780 | План на отм. +7.900 | План на отм. +8.690 | План на отм. +11.330 | План на отм. +12.570 | Всего | масса ед. кг | Примечания |
|---|---|---|---|---|---|---|---|---|---|---|---|---|---|
| Дверные блоки (внутренней) | | | | | | | | | | | | | |
| 9 | ГОСТ 6629-88 | Дверной блок ДГ 2700 - 1600 | 3 | - | 3 | - | - | - | - | - | 6 | | |
| 10 | ГОСТ 6629-88 | Дверной блок ДГ 2100 - 700 | 16 | 5 | - | 5 | - | 4 | - | - | 30 | | |
| 11 | ГОСТ 6629-88 | Дверной блок ДГ 2100 - 800 | 2 | 1 | - | - | - | - | - | - | 3 | | |
| 12 | ГОСТ 6629-88 | Дверной блок ДГ 2100 - 900 | 20 | 1 | - | 3 | 4 | - | - | - | 28 | | |
| 13 | ГОСТ 6629-88 | Дверной блок ДГ 2100 - 1000 | 12 | 7 | 2 | 5 | 8 | 10 | 2 | 2 | 48 | | |
| 14 | ГОСТ 6629-88 | Дверной блок ДГ 2100 - 1200 | - | 1 | 3 | - | - | - | - | 1 | 5 | | |
| 15 | ГОСТ 6629-88 | Дверной блок ДГ 2100 - 1300 | 6 | 1 | 3 | - | 6 | - | - | - | 16 | | |
| 16 | ГОСТ 6629-88 | Дверной блок ДГ 2100 - 1400 | - | 1 | - | - | - | - | - | - | 1 | | |
| 17 | ГОСТ 6629-88 | Дверной блок ДГ 2100 - 1500 | - | 2 | - | - | - | - | - | - | 2 | | |

Дверь - Д-9
S = 4,32 м$^2$

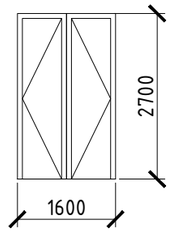


Дверь - Д-10
S = 1,47 м$^2$

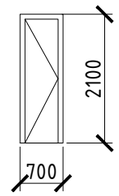


Дверь - Д-10
S = 1,47 м$^2$

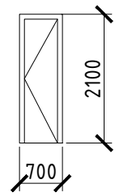


Дверь - Д-11
S = 1,68 м$^2$

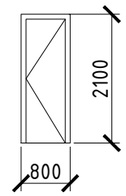


Дверь - Д-11
S = 1,68 м$^2$

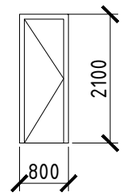


Дверь - Д-12
S = 1,89 м$^2$

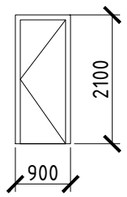


Дверь - Д-12
S = 1,89 м$^2$

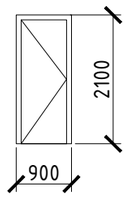


Дверь - Д-13
S = 2,1 м$^2$

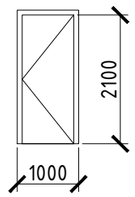


Дверь - Д-13
S = 2,1 м$^2$

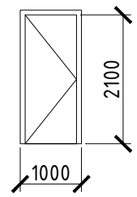


Дверь - Д-14
S = 2,52 м$^2$

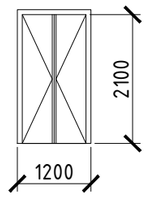


Дверь - Д-15
S = 2,73 м$^2$

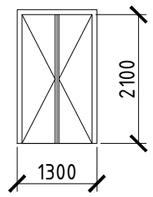


Дверь - Д-16
S = 2,94 м$^2$

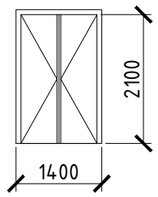


Дверь - Д-17
S = 3,15 м$^2$

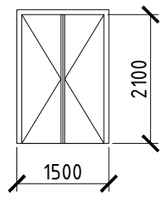


Примечание:

1. Данный лист смотреть совместно с листами: РП 3, 4, 5, 6, 7, 8, 9, 10, 11, 12, 13, 14, 15, 16, 17, 18, 19, 20, 21, 22, 33, 34, 35, 36, 38, 39
2. Перед изготовлением изделий необходимо произвести контрольные замеры проемов фирмой - изготовителем

Согласовано

Взам. инв. №

Подп. и дата

Инв. № подл.

| Изм. | Кол уч | Лист | № док. | Подп. | Дата |
|---|---|---|---|---|---|
| ГИП | | Аскербай | | | |
| Нач. отд. | | | | | |
| Исполн. | | Мамбетов | | | |
| Исполн. | | Саркулов | | | |
| Исполн. | | Жакитов | | | |

209/ГЗ/2023

Разработка научно-проектной документаций (НПД) "Капитальный ремонт здания ГККП" Дворец Культуры им. Курмангазы

Дворец Культуры им. Курмангазы

| Стадия | Лист | Листов |
|---|---|---|
| РП | 40 | 54 |

Спецификация элементов заполнения проемов (Двери)

НИПФ РГП на ПХВ "Казреставрация" МКИ РК Алматы 2023г

Формат А3

Фрагмент плана

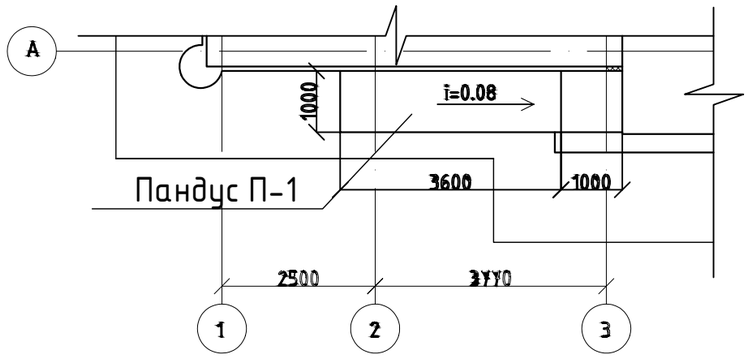


Фрагмент плана

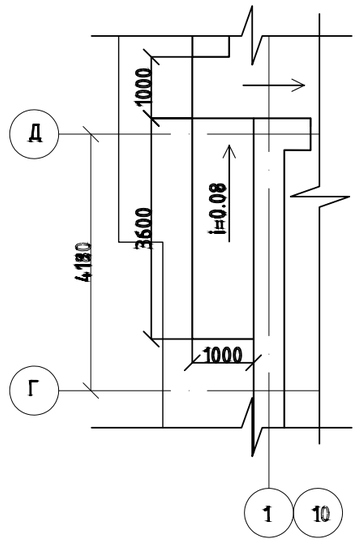


Разрез 1-1

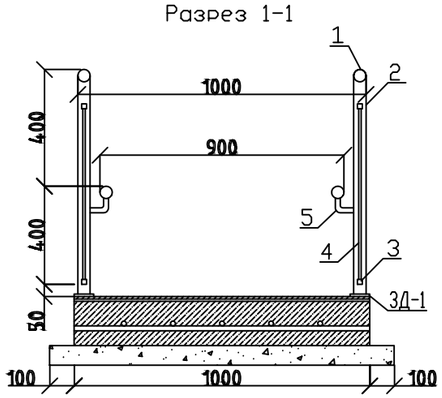


Ограждение ОГ-2.

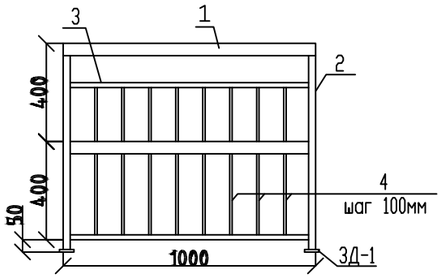


3Д-1

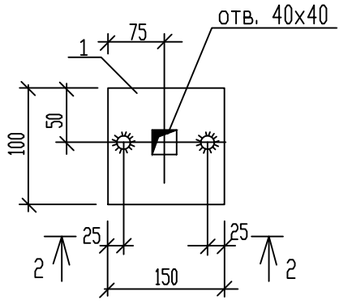


2-2

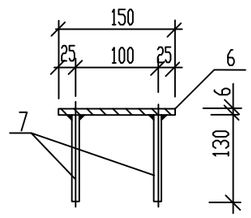


Бетонное основание пандуса П-1.
Ограждение ОГ-1.

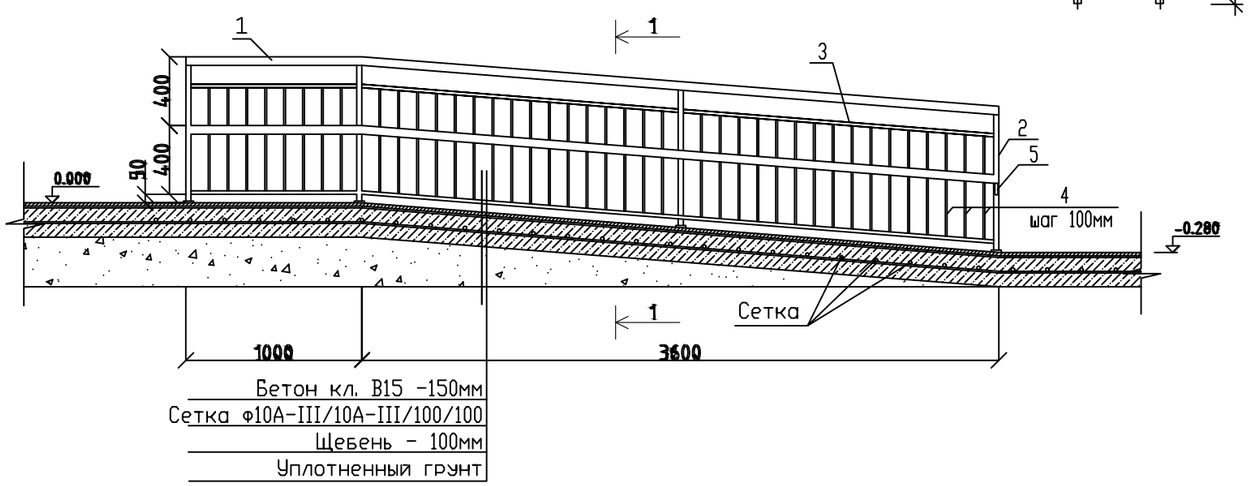


Спецификация элементов

| Марка поз. | Обозначение | Наименование | Кол шт. | Масса, 1 дет. кг | Примеч. |
|---|---|---|---|---|---|
| | | Ограждение ОГ-1 | 3 | | |
| 1 | ГОСТ 8734-75 | Поручень Ф50х2,5 L=4600мм | 2 | 11,07 | 22,14 |
| 2 | ГОСТ 8639-82 | Стойка □ 40х3,0 L=800мм | 4 | 2,52 | 10,08 |
| 3 | ГОСТ 8639-82 | Перекладина □ 20х1,5 L=3400мм | 2 | 3,11 | 6,22 |
| 4 | ГОСТ 8639-82 | Стойка □ 10х1,0 L=660мм | 40 | 0,12 | 4,80 |
| 5 | ГОСТ 8734-75 | Ф20х1,5 L=120мм | 4 | 0,08 | 0,32 |
| | | Ограждение ОГ-2 | 2 | | |
| 1 | ГОСТ 8734-75 | Поручень Ф50х2,5 L=1000мм | 1 | 11,07 | 22,14 |
| 2 | ГОСТ 8639-82 | Стойка □ 40х3,0 L=800мм | 2 | 2,52 | 5,04 |
| 3 | ГОСТ 8639-82 | Перекладина□ 20х1,5 L=800мм | 2 | 3,11 | 6,22 |
| 4 | ГОСТ 8639-82 | Стойка □ 10х1,0 L=660мм | 10 | 0,12 | 1,20 |
| 5 | ГОСТ 8734-75 | Ф20х1,5 L=120мм | 1 | 0,08 | 0,08 |
| | | 3Д-1 | | | |
| 6 | ГОСТ 19903-2015 | -150х8 L=100 | 10 | 0,71 | 7,10 |
| 7 | ГОСТ 34028-2016 | Ф8 AIII(A400) L=130мм | 18 | 0,05 | 0,90 |
| | | Пандус П-1 | 3 | | |
| | ГОСТ 23279-2012 | Сетка ф12 А-III/ф12 А-III/200/200 | м2 | 5,2 | |
| | | Бетон кл.В15 | м3 | 0,84 | |
| | | Щебень | м3 | 0,56 | |

1. Изготовление закладной детали вести дуговой сваркой в соответствии с требованиями ГОСТ 34028-2016

Согласовано

Взам. инв. №

Подп. и дата

Инв. № подл.

| Изм. | Кол уч | Лист | № док. | Подп. | Дата |
|---|---|---|---|---|---|
| ГАП | | | | | |
| ГИП | | Аскербай | | | |
| Нач. отд. | | | | | |
| Исполн. | | Мамбетов | | | |
| Исполн. | | Саркулов | | | |
| Исполн. | | Жакитов | | | |

АР-209/ГЗ/2023

Разработка научно-проектной документаций (НПД) "Капитальный ремонт здания ГККП "Дворец Культуры им.Курмангазы"

Дворец Культуры им. Курмангазы

| Стадия | Лист | Листов |
|---|---|---|
| РП | 41 | 51 |

Пандус П-1. Ограждение ОГ-1. 3Д-1.

НИПФ РГП на ПХВ "Казреставрация" МКИ РК Алматы 2023г.

Формат А3

## Ограждение кровли

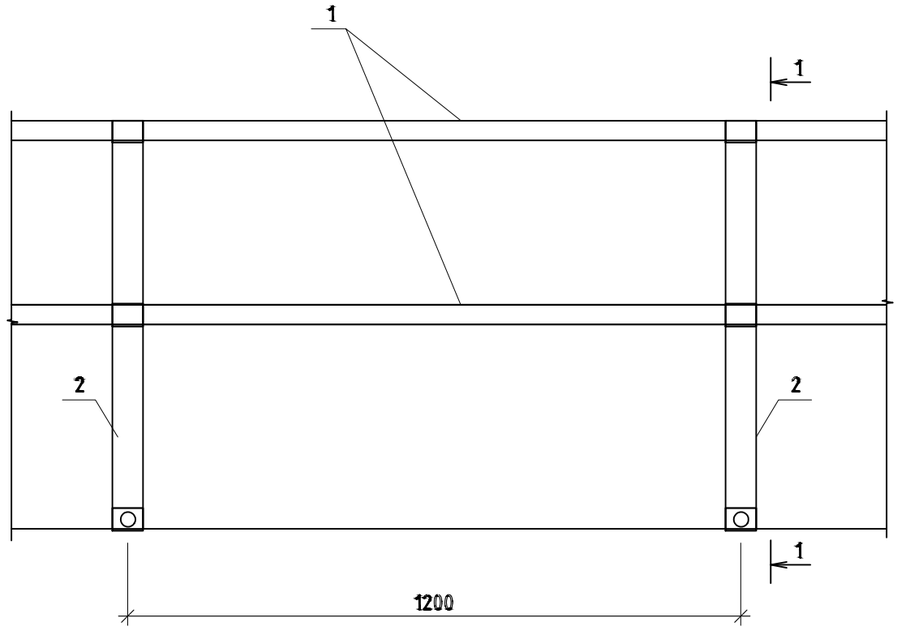


## 1-1

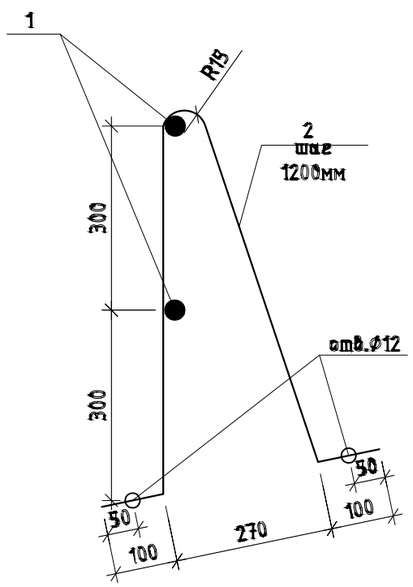


## Спецификация элементов

| Поз. | Обозначение | Наименование | Кол. | Маска, ед., кг | Приме. |
|---|---|---|---|---|---|
| | | Ограждение кровли ОГ-1 | | | |
| 1 | ГОСТ 5781-82* | Ф20А-III(А400), L=п.м | 165 | 2,466 | 406,89 |
| 2 | ГОСТ 103-2006 | Полоса 50х5 С245ГОСТ 27772-2015 L=1400 мм | 138 | 2,74 | 378,12 |
| 3 | | Универсальный анкер шуруп 8х100мм | 552 | | |

Примечание

1. Сварку металлконструкций производить по ГОСТ 5264-80 электродами типа Э-42 по ГОСТ 9467-75, высоту сварных швов принимать по наименьшей толщине свариваемых элементов
2. Все металлические элементы окрасить эмалью ПФ-115 ГОСТ 6465-76 за 2 раза по грунтовке ГФ-021 ГОСТ 25129-82 (толщина покрытия 60мкм)

Примечание:
Данны лист смотреть совместно с листами: РП 23,24,25

| Изм. | Кол уч | Лист | № док. | Подп. | Дата |
|---|---|---|---|---|---|
| ГАП | | | | | |
| ГИП | | Аскербай | | | |
| Нач. отд. | | | | | |
| Исполн. | | Мамбетов | | | |
| Исполн. | | Саркулов | | | |
| Исполн. | | Жакитов | | | |

АР-209/ГЗ/2023

Разработка научно-проектной документаций (НПД) "Капитальный ремонт здания ГККП "Дворец Культуры им.Курмангазы"

Дворец Культуры им. Курмангазы

| Стадия | Лист | Листов |
|---|---|---|
| РП | 42 | 51 |

Ограждение кровли

НИПФ РГП на ПХВ "Казреставрация" МКИ РК Алматы 2023г.

Согласовано

Взам. инв. №

Подп. и дата

Инв. № подл.

Формат А3

Схема водоприемной системы

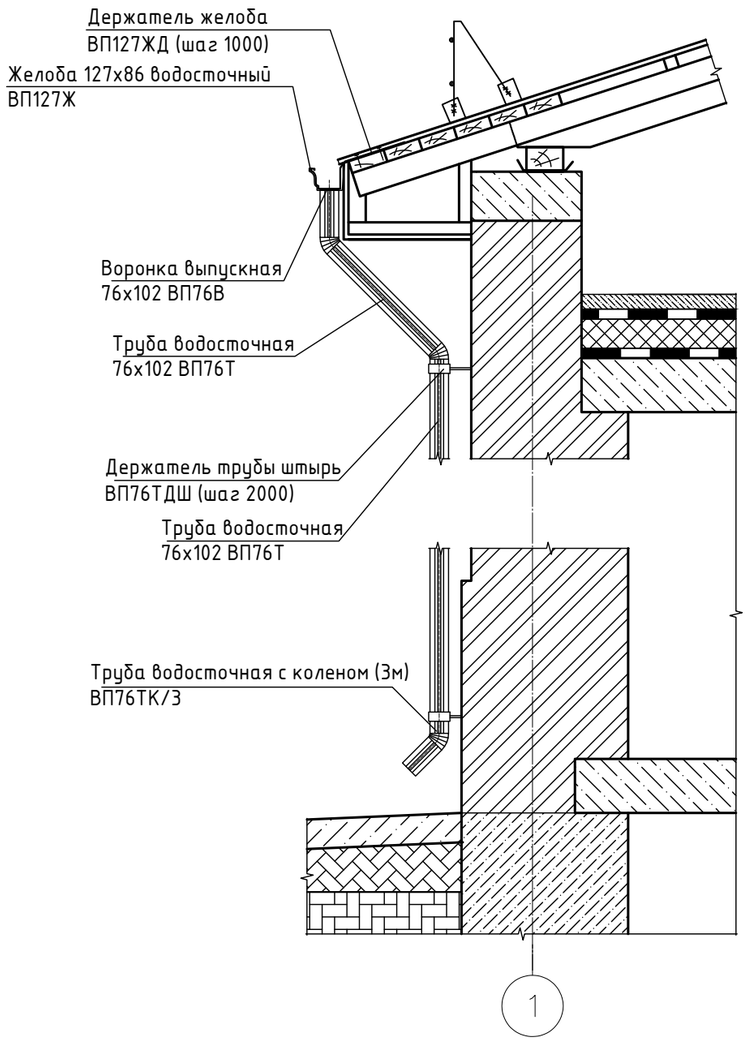


## Спецификацтя элементов

| Поз. | Обозначение | Наименование | Кол. | Маска, ед., кг | Приме. |
|---|---|---|---|---|---|
| | Фирма "Металл-Профиль" | Заглушка для желоба правая ВП76ЖЗП | 14 | Поз. | Поз. |
| | | Заглушка для желоба правая ВП76ЖЗП | 14 | Поз. | Поз. |
| | | Держатель желоба ВП76ЖД | 170 | Поз. | Поз. |
| | | Желоб водосточный м.п. | 170 | Поз. | Поз. |
| | | Угол желоба внутренний ВП76ЖУВ | 14 | Поз. | Поз. |
| | | Воронка выпускная | 14 | Поз. | Поз. |
| | | Колено трубы ВП76К | 28 | Поз. | Поз. |
| | | Держатель трубы ВП76ТДШ | 88 | Поз. | Поз. |
| | | Труба водосточная м.п. | 183 | Поз. | Поз. |
| | | Труба водосточная с коленом (L=3000) | 14 | Поз. | Поз. |

Примечание:
Данны лист смотреть совместно с листами: РП 23,24,25

| Изм. | Кол уч | Лист | № док. | Подп. | Дата |
|---|---|---|---|---|---|
| ГАП | | | | | |
| ГИП | | Аскербай | | | |
| Нач. отд. | | | | | |
| Исполн. | | Мамбетов | | | |
| Исполн. | | Саркулов | | | |
| Исполн. | | Жакитов | | | |

АР-209/ГЗ/2023

Разработка научно-проектной документаций (НПД) "Капитальный ремонт здания ГККП "Дворец Культуры им.Курмангазы"

Дворец Культуры им. Курмангазы

| Стадия | Лист | Листов |
|---|---|---|
| РП | 43 | 51 |

Схема водоприемной системы

НИПФ РГП на ПХВ "Казреставрация" МКИ РК Алматы 2023г.

Согласовано

Взам. инв. №

Подп. и дата

Инв. № подл.

Формат А3

| | | | |
|---|---|---|---|
| | ВЕДОМОСТЬ РАБОТ | | |
| на | Капитальный ремонт | | |
| Объект | Разработка научно-пректной документаций (НПД) "Капитальный ремонт здания ГККП "Дворец культуры им.Курмангазы", Атырауская область, г.Атырау, ул.Сауыргалиева, 1 | | |
| | | | |
| № п/п | Наименование работ | Единица измерения | Количество |
| 1 | 2 | 3 | 4 |
| | | | |
| РАЗДЕЛ 1. Фасады | | | |
| Стены | | | |
| 1 | Леса наружные инвентарные высотой до 16 м трубчатые для прочих отделочных работ. Установка и разборка | $м^2$ вертикальной проекции | 1800 |
| 2 | Отбивка штукатурки фасада | $м^2$ | 2200 |
| 3 | Стены. Штукатурка улучшенная цементно-известковым раствором по камню | $м^2$ оштукатуриваемой поверхности | 2200 |
| 4 | Откосы плоские при ширине до 200 мм. Штукатурка высококачественная цементно-известковым раствором по камню | м откосов | 573,225 |
| 5 | Штукатурка фасадов. Ремонт сухой растворной смесью | $м^2$ | 2200 |
| 6 | Штукатурка оконных и дверных откосов плоских внутри здания. Выравнивание сплошное (однослойная штукатурка) сухой растворной смесью толщиной до 10 мм для последующей окраски или оклейки обоями | $м^2$ | 114,645 |
| 7 | Фасады. Окраска с лесов с подготовкой поверхности, перхлорвиниловая | $м^2$ окрашиваемой поверхности | 2200 |
| 8 | Карнизы, тяги, наличники прямолинейные. Штукатурка высококачественная цементно-известковым раствором по камню | $м^2$ проекции на стену | 76 |
| 9 | Стены гладкие. Штукатурка высококачественная декоративным раствором по камню | $м^2$ оштукатуриваемой поверхности | 5364,45 |
| Цоколь | | | |
| 10 | Стены и потолки. Отбивка штукатурки с кирпичных поверхностей | $м^2$ | 110 |
| 11 | Штукатурка гладких фасадов по камню и бетону. Ремонт с земли и лесов цементно-известковым раствором при площади отдельных мест до 5 $м^2$. Толщина слоя до 20 мм | $м^2$ | 110 |
| Отмостка | | | |
| 12 | Отмостка. Разборка | $м^2$ покрытия | 193,5 |
| 13 | Отмостка бетонная на гравийном основании. из бетона класса В 7,5 | $м^2$ | 193,5 |
| 14 | Водоотводный лоток. Установка при ремонте водосбросных устройств | м лотка | 12 |
| Фундамент | | | |
| 15 | Грунты 2 группы. Разработка вручную с креплениями в траншеях шириной до 2 м, глубиной до 2 м | $м^3$ грунта | 144 |
| 16 | Стены, фундаменты. Гидроизоляция боковая обмазочная битумная в 2 слоя по выровненной поверхности бутовой кладки, кирпичу, бетону | $м^2$ поверхности | 180 |
| 17 | Фундаменты. Усиление монолитными железобетонными обоймами | $м^3$ | 36 |
| 18 | Траншеи, пазухи котлованов и ямы. Засыпка вручную. Группа грунтов 2 | $м^3$ грунта | 108 |
| 19 | Стены. Облицовка наружная по бетонной поверхности фасадными керамическими плитками (рваный камень) | $м^2$ поверхности облицовки | 108 |

Согласовано

Взам. инв. №

Подп. и дата

Инв. № подл.

| Изм. | Кол.уч. | Лист | № док. | Подп. | Дата | АР-209/ГЗ/2023 | | | |
|---|---|---|---|---|---|---|---|---|---|
| | | | | | | Разработка научно-проектной документаций (НПД) "Капитальный ремонт здания ГККП "Дворец Культуры им.Курмангазы" | | | |
| ГАП | | | | | | Дворец Культуры им. Курмангазы | Стадия | Лист | Листов |
| ГИП | | Аскербай | | | | | РП | 44 | 51 |
| Нач. отд. | | | | | | | | | |
| Исполн. | | Мамбетов | | | | Ведомость объемов работ | НИПФ РГП на ПХВ "Казреставрация" МКИ РК Алматы 2023г. | | |
| Исполн. | | Саркулов | | | | | | | |
| Исполн. | | Жакитов | | | | | | | |

Формат А3

| | | | |
|---|---|---|---|
| 20 | Штукатурка гладких фасадов по камню и бетону. Ремонт с земли и лесов цементно-известковым раствором при площади отдельных мест до 5 м$^2$. Толщина слоя до 20 мм | м$^2$ | 18 |
| 21 | Фундаменты. Ремонт изоляции обмазочной | м$^2$ изоляции | 18 |
| Колонны наружные | | | |
| 22 | Ремонт штукатурки местами | м$^2$ | 140 |
| 23 | Обделки из листовой стали. Смена поясков, сандриков, отливов, карнизов шириной до 0,4 м | м | 46,62 |
| 24 | Колонны декоративные. Очистка вручную от краски масляной, перхлорвиниловой с лестниц | м$^2$ | 40 |
| 25 | Колонны декоративные. Подготовка поверхностей под окраску перхлорвиниловыми красками: огрунтовка с земли и лесов | м$^2$ | 40 |
| 26 | Колонны декоративные. Окраска перхлорвиниловыми красками по подготовленной поверхности за 1 раз с земли и лесов | м$^2$ | 40 |
| Наружный балкон | | | |
| 27 | Решетки и ограды металлические ранее окрашенные. Окраска масляными составами за один раз | м$^2$ | 33,2 |
| 28 | Ограждение балкона. Окраска масляными составами за один раз | м$^2$ | 10 |
| Карнизы | | | |
| 29 | Ремонт карниза и декоративных деталей на карнизах сухой растворной смесью | м$^2$ | 62,4 |
| 30 | Фасады простые. Окраска перхлорвиниловыми красками по подготовленной поверхности за 2 раза с земли и лесов | м$^2$ | 62,4 |
| Ступени лестниц входа | | | |
| 31 | Лестница и площадка входная из плит гранитных. Разборка | м$^2$ облицовки | 12,1 |
| 32 | Ступени и подступенки. Облицовка керамогранитными плитками | м$^2$ поверхности облицовки | 12,1 |
| 33 | Пандус. Разборка покрытия | м$^2$ | 6,25 |
| 34 | Покрытия из гранитых плит на цементном растворе. Устройство при количестве плит на 1 м$^2$ до 4 штук | м$^2$ покрытия | 6,25 |
| 35 | Устройство профиля накладного (порога) | м порога | 16,8 |
| Пандус боковой | | | |
| 36 | Пандус. Разборка | м$^3$ | 0,52 |
| 37 | Фундаменты общего назначения железобетонные объемом до 5 м$^3$. Устройство | м$^3$ | 0,52 |
| 38 | Покрытия из гранитых плит на цементном растворе. Устройство при количестве плит на 1 м$^2$ до 4 штук | м$^2$ покрытия | 4,37 |
| Восстановление лестниц заднего входа | | | |
| 39 | Конструкции лестничных площадок и маршей в индустриальной опалубке. Устройство | м$^3$ бетона | 66,58 |
| 40 | Воссоздание балясин, изготовленных из пиленых плит с неокантованными кромками. Балясины простейшего типа (до 7 обломов на 1 м высоты балясины); материал - известняк (мрамор) V гр | 1 м$^2$ условной обертывающей поверхности | 50,4 |

Согласовано

Взам. инв. №

Подп. и дата

Инв. № подл.

| Изм. | Кол.уч. | Лист | № док. | Подп. | Дата |
|---|---|---|---|---|---|
| ГАП | | | | | |
| ГИП | | Аскербай | | | |
| Нач. отд. | | | | | |
| Исполн. | | Мамбетов | | | |
| Исполн. | | Саркулов | | | |
| Исполн. | | Жакитов | | | |

АР-209/ГЗ/2023

Разработка научно-проектной документаций (НПД) "Капитальный ремонт здания ГККП "Дворец Культуры им.Курмангазы"

Дворец Культуры им. Курмангазы

| Стадия | Лист | Листов |
|---|---|---|
| РП | 45 | 51 |

Ведомость объемов работ

НИПФ РГП на ПХВ "Казреставрация" МКИ РК Алматы 2023г.

Формат А3

| | | | |
|---|---|---|---|
| 41 | Перила в выработках свыше 13 до 30°. Установка | м | 39 |
| 42 | Ступени и подступенки. Облицовка керамогранитными плитками | $м^2$ поверхности облицовки | 91,2 |
| 43 | Покрытия из каменной шашки. Разборка | $м^2$ покрытия | 23,6 |
| 44 | Покрытия из плит керамогранитных на клее из сухих смесей. Устройство | $м^2$ покрытия | 23,6 |
| 45 | Защита поверхности бетонной трещиностойким покрытием эмалью ХП-799 (синяя) | $м^2$ | 27,7 |
| 46 | Защита поверхности бетонной трещиностойким покрытием эмалью ХП-799 (белая) | $м^2$ | 27,3 |
| РАЗДЕЛ 2. Кровля | | | |
| 47 | Кровли из листовой стали. Разборка покрытий | $м^2$ кровли | 1800 |
| 48 | Обрешетка с прозорами из досок толщиной до 30 мм. Смена | $м^2$ | 312,5 |
| 49 | Покрытие из листовой стали. Устройство только скатов | $м^2$ | 1800 |
| 50 | Кровли. Ограждение перилами | м ограждения | 81,7 |
| 51 | Расчистка чердачного помещения от мусора и птичьего помета | $м^2$ | 1500 |
| 52 | Желоба подвесные. Устройство | м желобов | 160 |
| 53 | Вент зоны. Смена покрытия | $м^2$ покрытия | 25 |
| 54 | Зонты из листовой стали круглого сечения, диаметр 250 мм. Установка над шахтами | зонт | 8 |
| 55 | Водосток. Трубопроводы из водогазопроводных труб на сварке диаметром до 150 мм. Разборка в зданиях и сооружениях | м трубопровода | 30 |
| 56 | Трубопроводы из водогазопроводных труб на сварке диаметром до 150 мм. Разборка в зданиях и сооружениях. На высоте свыше 3 до 5 м применен коэффициент к нормам затрат труда - 1,1 | м трубопровода | 20 |
| 57 | Водосток. Трубопроводы из водогазопроводных труб на сварке диаметром до 150 мм. | м трубопровода | 30 |
| 58 | Водосток. Трубопроводы из водогазопроводных труб на сварке диаметром до 150 мм. Разборка в зданиях и сооружениях. На высоте свыше 8 до 10 м применен коэффициент к нормам затрат труда - 1,35 | м трубопровода | 20 |
| 59 | Водосток. Трубопроводы из водогазопроводных труб на сварке диаметром до 150 мм. Разборка в зданиях и сооружениях. На высоте свыше 10 м применен коэффициент к нормам затрат труда - 1,5 | м трубопровода | 19,8 |
| 60 | Трубопроводы водоснабжения из стальных водогазопроводных оцинкованных труб, диаметр до 150 мм. Прокладка | м трубопровода | 42 |
| 61 | Трубопроводы водоснабжения из стальных водогазопроводных оцинкованных труб, диаметр до 150 мм. Прокладка. Выполнение работы с передвижных подмостей и лестниц на высоте от пола или сплошного настила свыше 3 до 5 м, применен коэффициент к затратам труда - 1,08 | м трубопровода | 20 |
| 62 | Трубопроводы водоснабжения из стальных водогазопроводных оцинкованных труб, диаметр до 150 мм. Прокладка. Выполнение работы с передвижных подмостей и лестниц на высоте от пола или сплошного настила свыше 5 до 8 м, применен коэффициент к затратам труда - 1,2 | м трубопровода | 69,8 |

Согласовано

Взам. инв. №

Подп. и дата

Инв. № подл.

| Изм. | Кол.уч | Лист | № док. | Подп. | Дата |
|---|---|---|---|---|---|
| ГАП | | | | | |
| ГИП | | Аскербай | | | |
| Нач. отд. | | | | | |
| Исполн. | | Мамбетов | | | |
| Исполн. | | Саркулов | | | |
| Исполн. | | Жакитов | | | |

АР-209/ГЗ/2023

Разработка научно-проектной документаций (НПД) "Капитальный ремонт здания ГККП "Дворец Культуры им.Курмангазы"

Дворец Культуры им. Курмангазы

| Стадия | Лист | Листов |
|---|---|---|
| РП | 46 | 51 |

Ведомость объемов работ

НИПФ РГП на ПХВ "Казреставрация" МКИ РК Алматы 2023г.

| | | | |
|---|---|---|---|
| 63 | Трубопроводы водоснабжения из стальных водогазопроводных оцинкованных труб, диаметр до 150 мм. Прокладка. Выполнение работы с передвижных подмостей и лестниц на высоте от пола или сплошного настила свыше 5 до 8 м, применен коэффициент к затратам труда - 1,2 | м трубопровода | 183 |
| 64 | Воронки сливные диаметром до 150 мм. Установка | воронка | 14 |
| 65 | Поверхности металлические. Огрунтовка грунтовкой ГФ-021 за один раз | $м^2$ | 86,24 |
| 66 | Поверхности металлические огрунтованные. Окраска эмалями ПФ-115 | $м^2$ | 86,24 |
| Минарет | | | |
| 67 | Минарет. Очистка вручную от краски известковой с земли и лесов | $м^2$ | 47,2 |
| 68 | Минарет. Ремонт с земли и лесов цементно-известковым раствором при площади отдельных мест до 5 $м^2$. Толщина слоя до 20 мм | $м^2$ | 3 |
| 69 | Минарет. Окраска перхлорвиниловыми красками по подготовленной поверхности за 1 раз с земли и лесов | $м^2$ | 47,2 |
| Декоративные элементы кровли | | | |
| 70 | Декоративные элементы кровли. Очистка вручную от краски известковой с земли и лесов | $м^2$ | 60 |
| 71 | Декоративные элементы кровли. Окраска перхлорвиниловыми красками по подготовленной поверхности за 1 раз с земли и лесов | $м^2$ | 60 |
| 72 | Изготовление декоративных элементов кровли (большие) | 1 гипсовая форма | 68 |
| 73 | Изготовление декоративных элементов кровли (большие) | 1 гипсовая форма | 68 |
| 74 | Изготовление декоративных элементов кровли (маленькие) | 1 гипсовая форма | 124 |
| 75 | Установка декоративных элементов кровли (большие) | 1 балясина | 68 |

| | | | |
|---|---|---|---|
| Другие виды работ | | | |
| 77 | Ограждение барьерное металлическое. Установка световозвращающего элемента (катафот) | шт. | 19 |
| 78 | Короба (кабель-каналы) ПВХ периметром до 60 мм. Прокладка | м | 500 |
| 79 | Провода сечением до 6 мм2. Прокладка в проложенных коробах (кабель-каналах) | м | 500 |
| 80 | Устройства вводно-распределительные. Монтаж | шкаф | 4 |
| 81 | Прожектор с лампой мощностью до 500 Вт. Установка | шт. | 80 |
| 82 | Пожарный шкаф. Замена элементов стеклопрофилита | $м^2$ | 0,3 |
| 83 | Окна. Окраска масляная улучшенная за 1 раз с расчисткой старой краски до 10 % | $м^2$ | 2,5 |
| Реставрация дверей главного входа | | | |
| 84 | Коробки дверные в каменных стенах. Демонтаж с отбивкой штукатурки в откосах | шт. | 14 |
| 85 | Проемы дверные наружные площадью до 3 $м^2$ в каменных стенах. Установка блоков | $м^2$ | 29,9 |

Согласовано

Взам. инв. №

Подп. и дата

Инв. № подл.

| Изм. | Кол.уч. | Лист | № док. | Подп. | Дата | АР-209/ГЗ/2023 | | | |
|---|---|---|---|---|---|---|---|---|---|
| | | | | | | Разработка научно-проектной документаций (НПД) "Капитальный ремонт здания ГККП "Дворец Культуры им.Курмангазы" | | | |
| ГАП | | | | | | Дворец Культуры им. Курмангазы | Стадия | Лист | Листов |
| ГИП | | Аскербай | | | | | РП | 47 | 51 |
| Нач. отд. | | | | | | | | | |
| Исполн. | | Мамбетов | | | | Ведомость объемов работ | НИПФ РГП на ПХВ "Казреставрация" МКИ РК Алматы 2023г. | | |
| Исполн. | | Саркулов | | | | | | | |
| Исполн. | | Жакитов | | | | | | | |

Формат А3

| | | | |
|---|---|---|---|
| Реставрация дверей заднего входа | | | |
| 86 | Снятие старых многослойных трудноудаляемых покрасок методом обжига с дверных полотен | 1м$^2$ развернутой поверхности | 13,18 |
| 87 | Древесина. Антисептирование маслянистыми антисептиками | м$^2$ обработанной поверхности | 13,18 |
| 88 | Заполнения проемов дверных. Окраска улучшенная масляными составами по дереву | м$^2$ окрашиваемой поверхности | 13,18 |
| 89 | Поверхность заполнения дверных проемов проолифленная. Покрытие масляными или спиртовыми лаками по проолифленной поверхности за 1 раз | м$^2$ покрытия | 13,18 |
| РАЗДЕЛ 3. Интерьеры | | | |
| Полы | | | |
| 90 | Лаги. Выравнивание с изготовлением прокладок | м$^2$ | 170,36 |
| 91 | Полы из щитового паркета. Перестилка обрешетки | м$^2$ пола | 170,36 |
| 92 | Полы цементные. Разборка покрытия | м$^2$ | 310 |
| 93 | Стяжки бетонные толщиной 20 мм. Устройство | м$^2$ стяжки | 310 |
| 94 | Покрытия из плит керамогранитных на клее из сухих смесей. Устройство | м$^2$ покрытия | 310 |
| 95 | Реставрация пола сложного; с добавлением нового материала на 10 % с переклейкой на 10 % | 1 м$^2$ пола | 465 |
| 96 | Лаги. Выравнивание с изготовлением прокладок | м$^2$ | 250 |
| 97 | Полы некрашеные дощатые. Перестилка | м$^2$ | 350 |
| 98 | Полы из керамических плиток. Разборка покрытия | м$^2$ | 433,07 |
| 99 | Покрытия из плиток многоцветных или одноцветных на клее из сухих смесей. Устройство | м$^2$ покрытия | 264,63 |
| 100 | Покрытия с/у из плиток многоцветных или одноцветных на клее из сухих смесей. Устройство | м$^2$ покрытия | 168,44 |
| 101 | Полы из линолеума и релина. Разборка покрытия | м$^2$ | 468 |
| 102 | Полы из ламината. Разборка покрытия | м$^2$ | 1210 |
| 103 | Покрытие ламинированное напольное. Укладка клеевым способом | м$^2$ покрытия | 1210 |
| 104 | Полы из ковролина. Разборка покрытия | м$^2$ | 210 |
| 105 | Покрытия ковровые. Устройство насухо с проклеиванием на стыках клеем | м$^2$ покрытия | 210 |
| 106 | Плинтусы цементные и из керамической плитки. Разборка | м | 1480 |
| 107 | Плинтуса керамогранитные. Устройство | м | 1480 |
| 108 | Плинтусы деревянные и из пластмассовых материалов. Разборка | м | 1050 |
| 109 | Плинтуса деревянные. Устройство | м плинтусов | 1050 |
| Окно | | | |
| 110 | Коробки оконные в каменных стенах. Демонтаж с отбивкой штукатурки в откосах | шт. | 98 |
| 111 | Проемы оконные площадью до 2 м$^2$ в каменных стенах жилых и общественных зданий. Установка блоков с переплетами спаренными | м$^2$ | 128,17 |
| 112 | Откосы оконные наружные из оцинкованной стали с полимерным покрытием шириной 250 мм. Устройство | м | 40 |
| 113 | Витражные окна. Демонтаж с отбивкой штукатурки в откосах | шт. | 1 |

Согласовано

Взам. инв. №

Подп. и дата

Инв. № подл.

| Изм. | Кол.уч | Лист | № док. | Подп. | Дата | АР-209/ГЗ/2023 | | | |
|---|---|---|---|---|---|---|---|---|---|
| | | | | | | Разработка научно-проектной документаций (НПД) "Капитальный ремонт здания ГККП "Дворец Культуры им.Курмангазы" | | | |
| ГАП | | | | | | Дворец Культуры им. Курмангазы | Стадия | Лист | Листов |
| ГИП | | Аскербай | | | | | РП | 48 | 51 |
| Нач. отд. | | | | | | | | | |
| Исполн. | | Мамбетов | | | | Ведомость объемов работ | НИПФ РГП на ПХВ "Казреставрация" МКИ РК Алматы 2023г. | | |
| Исполн. | | Саркулов | | | | | | | |
| Исполн. | | Жакитов | | | | | | | |

Формат А3

| | | | |
|---|---|---|---|
| 114 | Дверь на витраже. Снятие полотна | $м^2$ | 1,8 |
| 115 | Воссоздание дверных полотен с прямолинейным верхом, однопольных, полусветлых (без остекления) | 1 $м^2$ полотна | 1,8 |
| 116 | Воссоздание оконных створных переплетов по старым образцам из цельных элементов простых | 1 $м^2$ переплета | 3,87 |
| 117 | Проемы оконные. Замена элементов стеклопрофилита | $м^2$ | 3,87 |
| | Зрительный зал | | |
| 118 | Стулья актового зала. Установка | шт. | 283 |
| 119 | Ремонт декоративных элементов, вышпаровка фона и окраска полос поливинилацетатными красками с подготовкой поверхности; поверхности с несъемной резьбой | 10 $м^2$ | 5,8 |
| 120 | Ремонт колонн, вышпаровка фона и окраска полос поливинилацетатными красками с подготовкой поверхности; поверхности с несъемной резьбой | 10 $м^2$ | 4 |
| 121 | Ремонт декоративных элементов балкона, вышпаровка фона и окраска полос поливинилацетатными красками с подготовкой поверхности; поверхности с несъемной резьбой | 10 $м^2$ | 0,5 |
| 122 | Ремонт декоративных элементов карниза, вышпаровка фона и окраска полос поливинилацетатными красками с подготовкой поверхности; поверхности с несъемной резьбой | 10 $м^2$ | 1,32 |
| 123 | Ремонт карниз, замаска обрушенных мест и покраса масляная улучшенная за 1 раз с расчисткой старой краски до 10 % | $м^2$ | 13,2 |
| 124 | Изделия лепные погонные (порезни, пояса, карнизы, фризы и другое) высотой до 300 мм. | м изделия | 58,6666667 |
| 125 | Изготовление моделей профилированных тяг высотой модели по огибу: до 300 мм | 1 пог. м | 108 |
| 126 | Установка погонных деталей (порезка, пояса, фризы, сухари, капли), орнамент простой и средней сложности; высота детали (по огибу для выпуклых деталей) до 300 мм | 1 м | 108 |
| 127 | Покрытие олифой поверхности лепного декора за 1 раз I категории сложности | 1 $м^2$ развернутой поверхности | 32,4 |
| 128 | Антисептирование лепного декора, штукатурного слоя, кирпичной кладки. | 1 $м^2$ развернутой поверхности | 32,4 |
| | | Двери | |
| 129 | Коробки дверные в каменных стенах. Демонтаж с отбивкой штукатурки в откосах | шт. | 165 |
| 130 | Проемы дверные площадью до 3 $м^2$ во внутренних стенах и перегородках. Установка блоков на распорных дюбелях | $м^2$ | 228 |
| | Стены | | |
| 131 | Леса наружные инвентарные высотой до 16 м трубчатые для прочих отделочных работ. Установка и разборка | $м^2$ вертикальной проекции | 2480 |
| 132 | Стены и потолки. Отбивка штукатурки с кирпичных поверхностей | $м^2$ | 5364,45 |
| 133 | Штукатурка внутренних стен по камню и бетону. Ремонт известковым раствором при площади отдельных мест более 10 $м^2$. Толщина слоя до 20 мм | $м^2$ | 1796 |

Согласовано

Взам. инв. №

Подп. и дата

Инв. № подл.

| Изм. | Кол.уч | Лист | № док. | Подп. | Дата | АР-209/ГЗ/2023 | | | |
|---|---|---|---|---|---|---|---|---|---|
| | | | | | | Разработка научно-проектной документаций (НПД) "Капитальный ремонт здания ГККП "Дворец Культуры им.Курмангазы" | | | |
| ГАП | | | | | | Дворец Культуры им. Курмангазы | Стадия | Лист | Листов |
| ГИП | | Аскербай | | | | | РП | 49 | 51 |
| Нач. отд. | | | | | | | | | |
| Исполн. | | Мамбетов | | | | Ведомость объемов работ | НИПФ РГП на ПХВ "Казреставрация" МКИ РК Алматы 2023г. | | |
| Исполн. | | Саркулов | | | | | | | |
| Исполн. | | Жакитов | | | | | | | |

Формат А3

| | | | |
|---|---|---|---|
| 134 | Штукатурка стен внутри здания. Выравнивание сплошное (однослойная штукатурка) сухой растворной смесью толщиной до 10 мм для последующей окраски или оклейки обоями | $м^2$ | 5364,45 |
| 135 | Штукатурка оконных и дверных откосов плоских внутри здания. Выравнивание сплошное (однослойная штукатурка) сухой растворной смесью толщиной до 10 мм для последующей окраски или оклейки обоями | $м^2$ | 168,845 |
| 136 | Стены. Окраска поливинилацетатными водоэмульсионными составами высококачественная по штукатурке | $м^2$ окрашиваемой поверхности | 5364,45 |
| 137 | Догипсовка архитектурно-лепных деталей (карнизы, декоративные элементы) I категории сложности до 10 % | 1 $м^2$ развернутой поверхности | 282,22 |
| 138 | Облицовка стен из плит керамических глазурованных. Разборка | $м^2$ облицовки | 460 |
| 139 | Стены. Облицовка керамическими плитками на клее из сухих смесей по готовому основанию | $м^2$ поверхности облицовки | 460 |
| | Склад | | |
| 140 | Усиление деревянных брус хомутом металлическим | 10 мест крепления | 18 |
| 141 | Древесина. Антисептирование маслянистыми антисептиками | $м^2$ обработанной поверхности | 296 |
| | | Колонны | |
| 142 | Штукатурка стен внутри здания. Выравнивание сплошное (однослойная штукатурка) сухой растворной смесью толщиной до 10 мм для последующей окраски или оклейки обоями | $м^2$ | 190 |
| 143 | Стены, подготовленные под окраску. Окраска поливинилацетатными водоэмульсионными составами простая по штукатурке и сборным конструкциям | $м^2$ окрашиваемой поверхности | 1796 |
| 144 | Демонтаж потолков подвесных на одноуровневом металлическом каркасе с однослойной обшивкой гипсокартонными листами. | $м^2$ потолка | 191,9 |
| 145 | Реставрация гипсовых липнин | п/м | 96,4 |
| 146 | Очистка потолков от шпаклевки | $м^2$ потолка | 191,9 |
| 147 | Сплошное выравнивание потолков сухими растворными смесями | $м^2$ потолка | 191,9 |
| 148 | Улучшенная водоэмульсионная покраска потолков | $м^2$ потолка | 191,9 |
| 149 | Потолки подвесные на одноуровневом металлическом каркасе с однослойной обшивкой гипсокартонными листами. Устройство на прямых подвесах | $м^2$ потолка | 191,9 |
| 150 | Потолки. Отделка внутренних поверхностей облицованных гипсокартонными листами. Сухими смесями на гипсовой основе | $м^2$ отделываемой поверхности | 1544,98 |
| 151 | Потолки, подготовленные под окраску. Окраска поливинилацетатными водоэмульсионными составами простая по штукатурке и сборным конструкциям | $м^2$ окрашиваемой поверхности | 191,9 |
| 152 | Демонтаж потолка натяжного | $м^2$ | 489,74 |
| 153 | Потолки натяжные одноуровневые. Устройство из поливинилхлоридной пленки (ПВХ) | $м^2$ | 489,74 |

Согласовано

Взам. инв. №

Подп. и дата

Инв. № подл.

АГ-20971-3/2023

| Изм. | Кол.уч. | Лист | № док. | Подп. | Дата |
|---|---|---|---|---|---|
| ГАП | | | | | |
| ГИП | | Аскербай | | | |
| Нач. отд. | | | | | |
| Исполн. | | Мамбетов | | | |
| Исполн. | | Саркулов | | | |
| Исполн. | | Жакитов | | | |

Разработка научно-проектной документаций (НПД) "Капитальный ремонт здания ГККП "Дворец Культуры им.Курмангазы"

Дворец Культуры им. Курмангазы

| Стадия | Лист | Листов |
|---|---|---|
| РП | 50 | 51 |

Ведомость объемов работ

НИПФ РГП на ПХВ "Казреставрация" МКИ РК Алматы 2023г.

| | | | |
|---|---|---|---|
| 154 | Потолки. Очистка вручную от краски с земли и лесов | $м^2$ | 3695 |
| 155 | Штукатурка потолков внутри здания. Выравнивание сплошное (однослойная штукатурка) сухой растворной смесью толщиной до 10 мм для последующей окраски или оклейки обоями | $м^2$ | 3695 |
| 156 | Потолки. Окраска поливинилацетатными водоэмульсионными составами улучшенная по штукатурке | $м^2$ окрашиваемой поверхности | 3695 |
| Лестницы внутренние | | | |
| 157 | Перила деревянные. Разборка прямой части | м поручня | 76 |
| 158 | Ограждения лестниц металлические высотой до 1 м. Демонтаж | м | 76 |
| 161 | Лестница из мраморных плит. Установка | $м^2$ поверхности | 0,2 |
| 162 | Очистка поверхностей мрамора и известняка от корковых образований, содержащих гипс, вид поверхности - гладкая | 1 $м^2$ развернутой поверхности | 101,6 |
| 163 | Воссоздание балясин, изготовленных из пиленых плит с неокантованными кромками. Балясины простейшего типа (до 7 обломов на 1 м высоты балясины);материал - известняк (мрамор) V гр | 1 $м^2$ условной обертывающей поверхности | 48,8 |
| 164 | Установка балясин с профилированной поверхностью | 1 балясина | 122 |
| 165 | Устройства поручней из мрамора | м перил | 76 |
| 166 | Перила деревянные синие. Окраска масляная улучшенная за 1 раз с расчисткой старойкраски более 35 % | $м^2$ | 26,4 |
| 167 | Перила деревянные синие. Антисептирование маслянистыми антисептиками | $м^2$ обработанной поверхности | 26,4 |
| 168 | Ограды лестниц металлические ранее окрашенные. Окраска масляными составами за один раз | $м^2$ | 25,48 |
| 169 | Лестница. Окраска масляная улучшенная за 2 раза с | $м^2$ | 51,83 |

| РАЗДЕЛ 4. Работы для людей с ограниченными возможностями | | | |
|---|---|---|---|
| Входная группа | | | |
| 170 | Покрытия из плиток тактильных. Устройство на клее | $м^2$ покрытия | 1,26 |
| 171 | Покрытия из плиток тактильных. Устройство на клее | $м^2$ покрытия | 1,26 |
| Вестибюль | | | |
| 172 | Покрытия из плиток тактильных. Устройство на клее | $м^2$ покрытия | 17,28 |
| 173 | Покрытия из плиток тактильных (С/У). Устройство на клее | $м^2$ покрытия | 2,43 |
| Санузел | | | |
| 174 | Перегородки из ПВХ профилей толщиной 60 мм. Перегородки из ПВХ профилей толщиной 60 мм с устройством внутренних дверных блоков толщиной 60 мм | $м^2$ перегородки | 27,2 |
| 2 этаж | | | |
| 175 | Покрытия из плиток тактильных (С/У). Устройство на клее | $м^2$ покрытия | 8,64 |
| Бетонная лестница | | | |
| 176 | Покрытия из плиток тактильных (С/У). Устройство на клее | $м^2$ покрытия | 3,78 |
| Зрительный зал | | | |
| 177 | Покрытия из плиток тактильных. Устройство на клее | $м^2$ покрытия | 4.55 |
| Наклонный подьемник для инвалидов | | | |
| 178 | Установка Наклонных подьемников для инвалидов | шт. | 4 |
| | | Прочие работы | |
| 179 | Помещения. Очистка отстроительного мусора | т | 12,4 |

Согласовано

Взам. инв. №

Подп. и дата

Инв. № подл.

| Изм. | Кол.уч | Лист | № док. | Подп. | Дата | АР-209/ГЗ/2023 | | | |
|---|---|---|---|---|---|---|---|---|---|
| | | | | | | Разработка научно-проектной документаций (НПД) "Капитальный ремонт здания ГККП "Дворец Культуры им.Курмангазы" | | | |
| ГАП | | | | | | Дворец Культуры им. Курмангазы | Стадия | Лист | Листов |
| ГИП | | Аскербай | | | | | РП | 51 | 51 |
| Нач. отд. | | | | | | | | | |
| Исполн. | | Мамбетов | | | | Ведомость объемов работ | НИПФ РГП на ПХВ "Казреставрация" МКИ РК Алматы 2023г. | | |
| Исполн. | | Саркулов | | | | | | | |
| Исполн. | | Жакитов | | | | | | | |