ТОО «ПРОМСТРОЙПРОЕКТ»
Государственная лицензия № 15012337 от 01.07. 2015 г.

Заказчик: «**ГКП «Производственно-хозяйственное объединение «Лисаковскгоркоммуэнерго» акимата города Лисаковска»**

Заказ: 24.3-880/23-АС

Рабочий проект

«Реконструкция магистральной тепловой сети от УТ 21 до УТ 28 в г.Лисаковск, Костанайской области».

Том 3.4 ВР АД

ВР- Ведомость объёмов работ АД

Директор С.А. Едревский
ГИП: А.Н. Пивоваров
Нормоконтроль: А.Н. Пивоваров

Костанай 2023

Ведомость объёмов работ

Позиция	Наименование	Ед. изм.	Кол-во	Примечание
1	Демонтаж бортового камня, вывоз на полигон	м	123.0	Вывоз до 10 км
2	Демонтаж тротуарной плиты 1,0х1,0м, вывоз на полигон	$м^2$	216,0	Вывоз до 10 км
3	Разбор асфальтобетонного дорожного покрытия, вывоз на полигон	$м^2$	332,0	Вывоз до 10 км
4	Монтаж бортового камня	м	123.0	
5	Восстановление тротуарной плиты 1,0х1,0м	$м^2$	216,0	
6	Восстановление асфальтобетонного дорожного покрытия	$м^2$	332,0	

Деталь асфальтобетонного покрытия дороги
М1:50

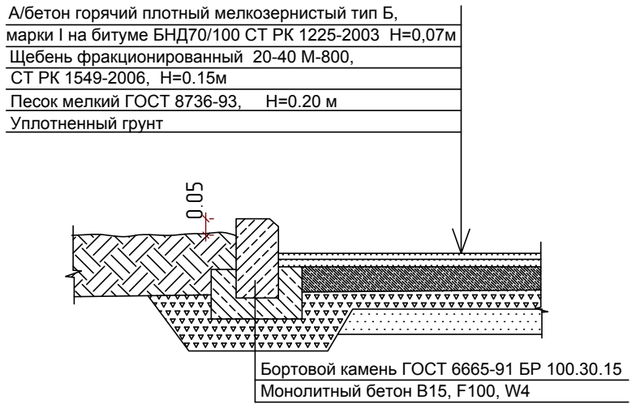

Деталь покрытия тротуаров из плит
бетонных тротуарных М1:50

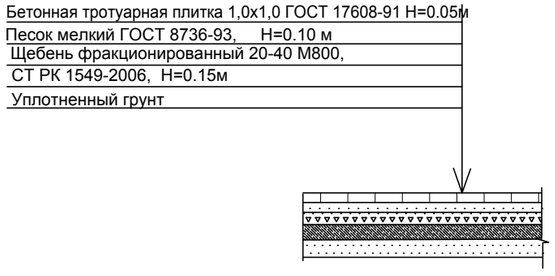

Взам. инв.N | Подпись и дата | Инв.N подл.

Изм.	Кол.уч.	Лист	№ док.	Подпись	Дата
ГИП		Пивоваров			
Исполнил		Рагулина			
Проверил		Пивоваров			
Н.контроль		Пивоваров			

Заказ: 24.3-880/23-ТС
Заказчик: ГКП "Производственно-хозяйственное объединение "Лисаковскгоркоммунэнерго" акимата города Лисаковска"

Реконструкция магистральной тепловой сети от УТ21 до УТ28 в городе Лисаковск, Костанайской области

Наружная теплосеть

Стадия	Лист	Листов
АД	1	1

Ведомость объемов работ АД

ТОО "Промстройпроект" г.Костанай, 2023 г.