Ф-2 нысаны
ҚР Әділет Министрлігі Тіркеу қызметі Комитетінің
14 желтоқсан 1999 жылы №270 бұйрығымен
БЕКІТІЛГЕН

Қазақстан Республикасы Әділет министрлігі Тіркеу қызметі комитетінің
ңтүстік Қазақстан облысы бойынша жылжымайтын мүлік жөніндегі орталығы"
РМК

ірілген жылжымайтын мүлік объектілерінің (көп пәтерлі тұрғын үй офистер, өнеркәсіп, сауда объектілерін және т.б.)

ТЕХНИКАЛЫҚ ТӨЛҚҰЖАТЫ (2-Н)

Қазақстан Республикасы

Оңтүстік Қазақстан облысы

Қала (ауыл, кент) Шымкент

Қаладағы аудан

Кадастрлық нөмірі 19:109:027:096

Көшесі Жибек жолы

Үй нөмірі 43

Үгендеу нөмірі

Ғ категориясы

ЖАЛПЫ МӘЛІМЕТТЕР

Сериясы, жоба типі	А
Қабат саны	I
Құрылыс ауданы	904,0
Үй көлемі	5153,0
Жалпы алаңы	677
Балкон, лоджия	
Тұрғын алаңы	

8. Тұрғын емес бөлмелердің алаңы	
9. Пәтер саны	
10. Бөлме саны	
11. Қабырға материалы	күйг. кірпіш
12. Салынған жылы	1976
13 Та[illegible]	27%

әлқұжат құрастырылды "5" 09 2007 ж.

М.О.

әлім бастығы,
удандық (қалалық) филиал басқарушы

қолы

АУДАННЫҢ БӨЛІНУІ

№		Бөлек пәтер-лерде	Коридор-лық типтегі үй-жайларда	Жатақ-хана-ларда	Мей-манха-наларда	Адамның жалпы санынан				Бөлме саны бойынша пәтерлерді бөлуі				
						Мансар-ларда	Жер-төле-лерде	Цоколь қаба-тында	Барактарда	1 бөлмелік	2 бөлмелік	3 бөлмелік	4 бөлмелік	5 бөлмелік
01	Тұрғын пәтер саны													
02	Тұрғын бөлме саны													
03	Жалпы пайдалы ауданы, м^3													
04	Тұрғын ауданы, м^2													

ТҰРҒЫН ЕМЕС ҮЙ-ЖАЙЛАР

Ауданы	Тұрғын емес үй-жайдағы тұрғын ауданы	Сауда	Өнеркәсіптік өндірістік үйлер және құрылымдар	қоймалар	Тұрмыстық қызмет көрсету	гараждар	қоғамдық және т.б. ұйымдар және мекемелер	қоғамдық тамақтандыру
1	2	3	4	5	6	7	8	9
			497,0					

Ауданы	Халық ағарту мекемерілер	Көлік үйлері және құрылымдары	Денсаулық сақтау, емдеуге арналған	Физкультура - спорттық	Мәдениет және өнер мекемелері	Инженерлік жүйе құрылымдары	Басқалар	Барлығы
	10	11	12	13	14	15	16	17
							180,0	677,0

Сындарлы элементтер және инженерлік тапсырмалардың техникалық сипаттамалары

Сындарлы элементтер атауы		Сындарлы элементтер сиппатамасы (материалы, әрлеуі және т.б.)	Техникалық жағдайды (шөгуі, шіруі, жарылуы және т.б.)	тозуы	Ағымдағы өзгерістер
2		3	4	5	6
Іргетасы		бетон			30
а) сыртқы және ішкі қабырға		күйл. кірп			30
б) бөлу қабырғасы		— " —			25
Жаппа	Шатыр	ТБП			25
	қабат аралығы				
Төбесі		—			
Едені	1 қабат	линолеум плитка			25
	Келесі қабат				
Ойықтар	Терезесі	2 жақ			30
	Есіктері	ағаш			25
әрлеу жұмыстары	Ішкі	сылақталған			25
	Сыртқы	сылақталған			30
Ыстық сумен жабдықтау		+			25
Су құбыры		+			25
Канализация		+			25
Электр жарығы		+			25
Пеш					
Газды пеш					
ЖЭО					
АТВ					
Жеке жылыту қондырғыларынан	Газбен				
	қатты түйір отынмен				
Аудандық қазандық	Газбен				
	қатты түйір отынмен				
Түрлі жұмыстар					27%

ық төлқұжатқа қоса тіркелген құжаттар тізімі:

жобалары —

жобаларының экспликациясы —

елгілері: —

Жер бөліп беру құжаттары бойынша	Нақты пайдалануы бойынша	Құрылыс салынған алаңы			Құрылыс салынбаған алаңы		
		Барлығы	Негізгі құрылыс салынғаны	Басқа да құрылым және салыным салынғаны	Асфальт төселінген	Басқа төселімдер	Топырақ
1	2	3	4	5	6	7	8
2556,0	2556.0	904,0	904,0				1652,0

Құрылыс салынбаған аудан									
Жасақталған аулашалар				Жасыл өсімдіктер					
						Соның ішінде			
Барлығы	Спорттық	Балалар алаңы	Шаруашылық	Барлығы	Ағаш газондары	Жемісті бау	Гүлзарлар	Бақша	Басқалар
9	10	11	12	13	14	15	16	17	18

Негізгі және қызметтегі құрылыстардың суық салынымдардың, жертөлелердің, ауладағы ғимараттардың, тас төсеніштердің мақсаты және сипаттамалары

Жоба бойынша литері	Бағыты	Ауданы	Көлемі, м	Тозуы %	Сындарлы элемент сипаттамасы					
					іргетасы	қабырғасы	жаппасы	төбесі	едені	ойықтары
1	2	3	4	5	6	7	8	9	10	11
А	сбор касы	904,0	3153,0	27%	бетон	күйе. кірп	ТБП	—	линол. плитка	ағаш өрнекті

Орындаушы _____ С.А. Тастанбеков
қолы (Т.А.Ә.)

Бөлім бастығы _____ С.А. Сулейменов
қолы (Т.А.Ә.)

"5" 09 2007 ж.

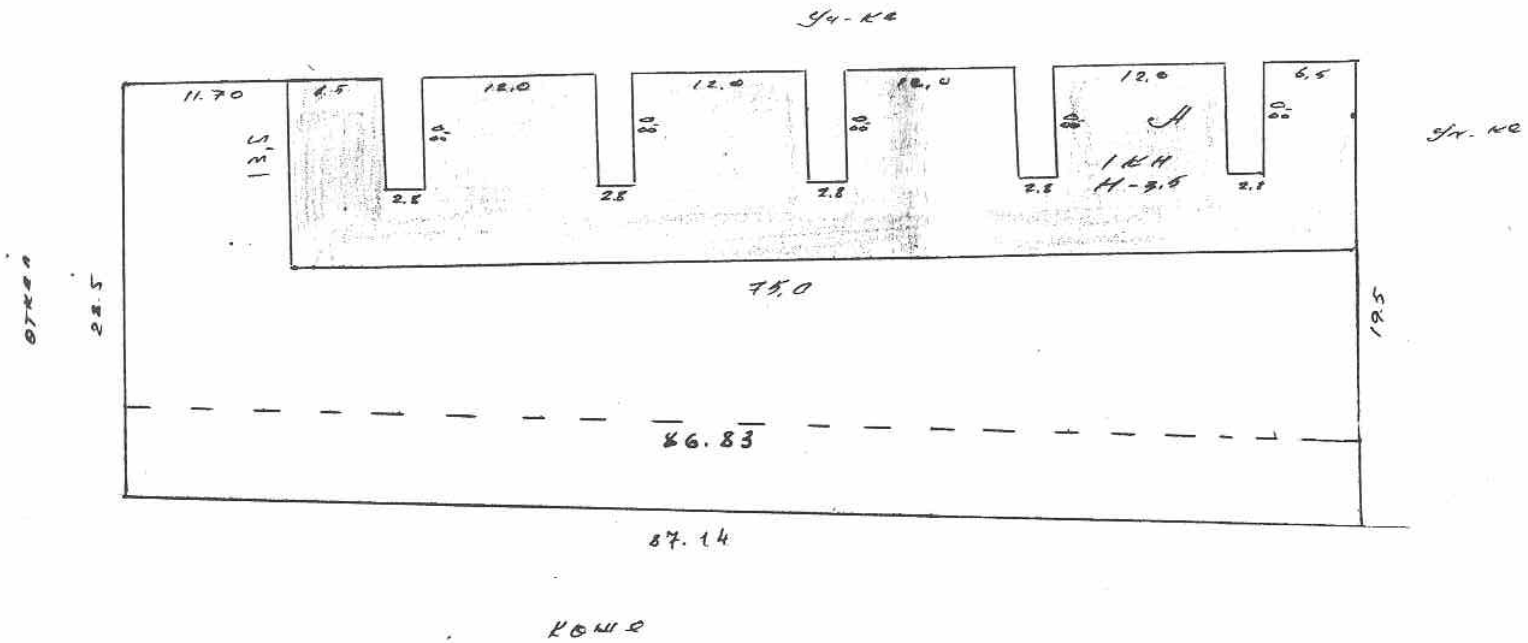

КР	"ОҚО бойынша жылжымайтын мүлік жөніндегі Орталық" РМК		Түгендеу №
Парақ №	Жер телімі жоспары Жібек Жолы - 43 М 1:500		
Күні	Орындаушы	Аты, тегі, әкесінің аты	Қолы
4.09.07		С.А. Тастанбеков	

Лист А
А=2.50

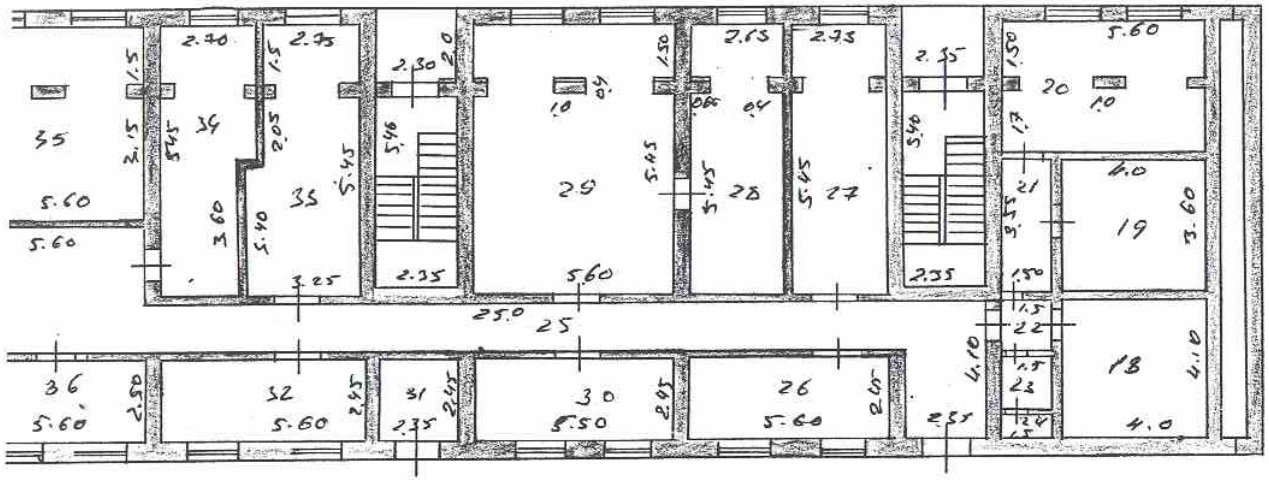

ҚР	"ОҚО бойынша жылжымайтын мүлік жөніндегі Орталық" РМК	Тусау
Парақ №	Қабат жоспары Лист А Жабек жолы -45	
Күні 4 09.07	Орындаушы	Аты, тегі, әкесінің аты С.А. Тастанбеков

13.50
9.65
1.50
51
5.60
4.10
5.40
2.0
5.50
2.50
47
46
5.60
12.50
42
44
5.60
2.50
41
9.65
17
5.50
1.50
5.50
39
5.60
5.40
2.0
38
5.60
2.50
1.50

Литер по плану	Этаж (начиная с подвального, технического чердака)	№ помещения (квартиры, подсобного помещения и др.)	№ комнаты, кухни, прихожей коридора и т.д. по плану строения	Назначение частей помещения жилая комната, конторское помещение, классная комната, больничная палата, кухня, прихожая, коридор, ванная, магазин, складское помещение и т.д.	Площадь по внутреннему обмеру (в квадратных метрах) в том числе: Общая полезная	предназначенная под учреждение контрольского типа	жилая	предназначенная под школьные помещения	предназначенная под прочие учебно-научные учреждения	предназначенная под культурно-просветит. учреждения	предназначенная под лечебно-санитарные учреждения	предназначенная под коммунально-бытовые учреждения и предпр.	предназначенная под торговые помещения	предназначенная под складские помещения	предназначенная под производственные предприятия	под гаражи	подсобная площадь	прочая площадь	Высота помещения по внутреннему обмеру в метр от потолка до потолка	Должность и подпись лица производившего первоначальную запись или вносившего текущие изменения
А	1		18	Склад.	16.4		16.4												3.0	
			19	Архив	14.4		14.4													
			20	Мал. второ	17.5		17.5													
			21	Коридор	5.3												5.3			
			22	Коридор	2.2												2.2			
			23	Туалет	2.3												2.3			
			24.	Туалет	1.2												1.2			
			25.	Коридор	78.9												78.9			
			26.	Кабинет	13.7		13.7													
			27	Кабинет	20.1		20.1													
			28	Кабинет	16,3		16 3													
			29	Кабинет	40.3		40.3													
			30.	Отел. коридор	13.7		13.7													
			31.	Кабинет	5.7		5.7													
			32	Кабинет	13.7		13.7													
			33	Архив	22.0		22.0													
			34	Кабинет	21.3		21.3													
			35.	Кабинет	30.0		30.0													

III. Экспликация к плану строения по общественному фонду

Дата записи	Литер по плану	Этаж (начиная с подвального, кончая мезанином)	№ помещения (квартиры, торгового складского помещения и др.)	№ комнаты, кухни, прихожей коридора и т.д. по плану строения	Назначение частей помещения: жилая комната, конторское помещение, классная комната, больничная палата, кухня, прихожая, коридор, ванная, магазин, складское помещение и т.д.	Общая полезная	предназначенная под	Площадь по внутреннему обмеру (в квадратных метрах) в том числе:												Высота помещения по внутреннему обмеру в метр от пола до потолка
								жилая	предназначенная под школьные помещения	предназначенная под прочие учебно-научные учреждения	предназначенная под культурно-просветит. Учреждения	предназначенная под лечебно-санитарные Учреждения	предназначенная под коммунально-бытовые учреждения и предпр.	предназначенная под торговые помещения	предназначенная под складские помещения	предназначенная под производственные предприятия	под гаражи	подсобная площадь	прочая площадь	
	Н	1		36	Кабинет	14.0		14.0												
				37	Кабинет	6.2		6.2												
				38	Кабинет	14.0		14.0												
				39	Кабинет	40.6		40.6												
				40	Склад	8.2		8.2												
				41	Вестибюль	54.2												54.2		
				42	Коридор	18.1												18.1		
				43	Коридор	6.0												6.0		
				44	Кабинет	14.0		14.0												
				45	Кабинет	40.6		40.6												
				46	Кабинет	40.6		40.6												
				47	Кабинет	9.9		9.9												
				48	Туалет	2.2												2.2		
				49	Туалет	1.2												1.2		
				50	Кабинет	9.8		9.8												
				51	Кабинет	54.0		54.0												
				52	Кладовая	8.4												8.4		
				[illegible]																
				5	Итого	577.0		497.0										100.0		