ор.

Приложение 3
к приказу Министра
по инвестициям и развитию
Республики Казахстан
от 24 апреля 2017 года № 235

Декларация о соответствии

г. Кызылорда «24» 09 2025 года

Подрядчик (генеральный подрядчик): ***ТОО «Бақ-Береке 2030»***

г.Кызылорда, Әуелбекова, 12
наименование организации, юридический адрес

в лице ***Директора Ерназаров Кайрат Шаршыбекович***
фамилия, имя, отчество (при наличии) руководителя организации

по объекту: ***«Реконструкция водопроводной сети ул. Ыдырысова от ул. Журбы до пер. Ыдырысова в г.Кызылорда»***
наименование, местонахождения объекта

заказчиком, которого является: ***КГУ "Кызылординский городской отдел строительства" в лице руководителя Әнуар Айдын Серікұлы***
наименование организации, фамилия, имя, отчество (при наличии) руководителя

удостоверяет, что:

1. Строительно–монтажные работы на объекте выполнены в соответствии с утвержденным проектом (проектно–сметной документацией), государственными нормативами в сфере архитектурной, градостроительной и строительной деятельности;

2. Субподрядные организации: ***Нет***
наименование организации

3. Проект (проектно-сметная документация): ***ТОО КБ "МунайГаз Инжиниринг" №19020759 от 15.10.2019. Рабочий проект***
наименование проектной организации, номер проекта

утвержден(а): ***КГУ "Кызылординский городской отдел строительства" акимата города Кызылорда, №151 07.11.2023 года***
наименование организации, утвердившей (переутвердившей) проект и дата утверждения

4. Объект (комплекс) имеет следующие основные технико-экономические показатели (мощность, производительность, производственная площадь, протяженность, вместимость, объем, пропускная способность, провозная способность, число рабочих мест и тому подобное, заполняется по всем объектам (кроме жилых домов) в единицах измерения соответственно целевой продукции или основным видам услуг):

Мощность, производительность и так далее	Единица измерения	По проекту		Фактически	
		общая (с учетом	в том числе	общая (с учетом	в том числе

		ранее принятых)	пускового комплекса или очереди	ранее принятых)	пускового ком-плекса или очереди
Трубы полиэтиленовые напорные ПЭ 100 SdR17 S8 тип «питьевая» ГОСТ 18599-2001 d-110x6,6 мм	м	923		923	
Трубы полиэтиленовые напорные ПЭ 100 SdR17 S8 тип «питьевая» ГОСТ 18599-2001 d-63x3,8 мм	м	47,5		47,5	
Трубы полиэтиленовые напорные ПЭ 100 SdR17 S8 тип «питьевая» ГОСТ 18599-2001 d-25x2,4 мм	м	1133		1133	
Колодцы ж/б водопроводные d-2000 мм	шт.	1		1	
Колодцы ж/б водопроводные d-1500 мм	шт.	20		20	
Мокрый колодец d-1500 мм	шт.	1		1	

Жилой дом имеет следующие показатели:

Показатели	Единица измерения	По проекту	Фактически
Общая площадь	метр в квадрате (далее – $м^2$)		
Число этажей	этаж		
Общий строительный объем	метр в кубе (далее – $м^3$)		
В том числе подземной части	$м^3$		
Площадь встроенных, встроенно-пристроенных и пристроенных помещений	$м^2$		

Показатели	По проекту		Фактически	
	число квартир	площадь квартир, $м^2$	число квартир	площадь квартир, $м^2$

		общая	жилая		общая	жилая
Всего квартир, в том числе: однокомнатных двухкомнатных трехкомнатных четырехкомнатных и более						

5. Технологические и архитектурно-строительные решения по объекту характеризуется следующими данными***: «Реконструкция водопроводной сети ул. Ыдырысова от ул. Журбы до пер. Ыдырысова в г.Кызылорда»***

краткие технические характеристики по особенностям его размещения, по основным материалам и конструкциям, инженерному и технологическому оборудованию

6. На объекте установлено предусмотренное проектом оборудование в количестве согласно актам о его приемке после индивидуального испытания и комплексного опробования;

7. Мероприятия по охране труда, обеспечению взрывобезопасности, пожаробезопасности, охране окружающей природной среды и антисейсмические мероприятия, предусмотренные проектом выполнены;

8. Строительно-монтажные работы осуществлены в сроки:
начало работ **20 мая 2025 г.**
месяц, год
окончание работ **24 сентября 2025 г.**
месяц, год
при продолжительности строительства, месяц:
по норме или по проекту организации строительства, месяц: **4 месяца**
фактически, месяц: **4 месяца 4 дня**
9. Примененные строительные материалы, конструкции, оборудование и изделия соответствуют требованиям проекта и государственных нормативов;

9-1. Доля местного содержания предусмотрена в проектно-сметной документации

100% и фактически применено 100 % (на объектах финансируемы за счет государственных инвестиций и средств квазигосударственного сектора);

10. Исполнительная геодезическая съемка фактического положения подземных инженерных сетей и/или зданий (сооружений) выполнена (обязательное приложение к декларации о соответствии);
10-1. Исполнительная техническая документация имеется в полном объеме, в том числе в электронном модуле;
11. Наружные инженерные коммуникации (холодное и горячее водоснабжение, канализация, теплоснабжение, газоснабжение, электроснабжение и связь) обеспечивают нормальную эксплуатацию объекта**: «Реконструкция водопроводной сети ул. Ыдырысова от ул. Журбы до пер. Ыдырысова в г.Кызылорда»** что подтверждается поставщиками услуг по инженерному и коммунальному обеспечению.

Поставщик услуг по инженерному и коммунальному обеспечению:

ГКП на ПХВ "Кызылорда су жүйесі"

наименование организации, фамилия, имя, отчество (при наличии), подпись руководителя, дата

Место печати (при наличии)

12. Шумоизоляция здания соответствует проекту и подтверждается экспертным заключением, выдаваемым аккредитованными испытательными лабораториями по результатам проведенных лабораторных замеров (экспертное заключение прилагается);

13. Обеспечен доступ для маломобильных групп населения, что подтверждается органами социальной защиты населения _____;

фамилия, имя, отчество (при наличии), подпись руководителя, дата

Место печати (при наличии)

Подрядчик (генеральный подрядчик) считает объект: ***«Реконструкция водопроводной сети ул. Ыдырысова от ул. Журбы до пер. Ыдырысова в г.Кызылорда»***

наименование объекта (комплекса)

готовым к приемке в эксплуатацию, гарантирует качество выполненных строительно-монтажных и специальных работ, и принимает на себя обязательство устранять дефекты, возникшие по его вине при строительстве объекта согласно гарантийного срока в соответствии с законодательством Республики Казахстан.

Подрядчик (генеральный подрядчик): ***ТОО «Бақ-Береке 2030»***

Директор Ерназаров Кайрат Шаршыбекович

фамилия, имя, отчество (при наличии) руководителя, подпись, дата

Место печати (при наличии)

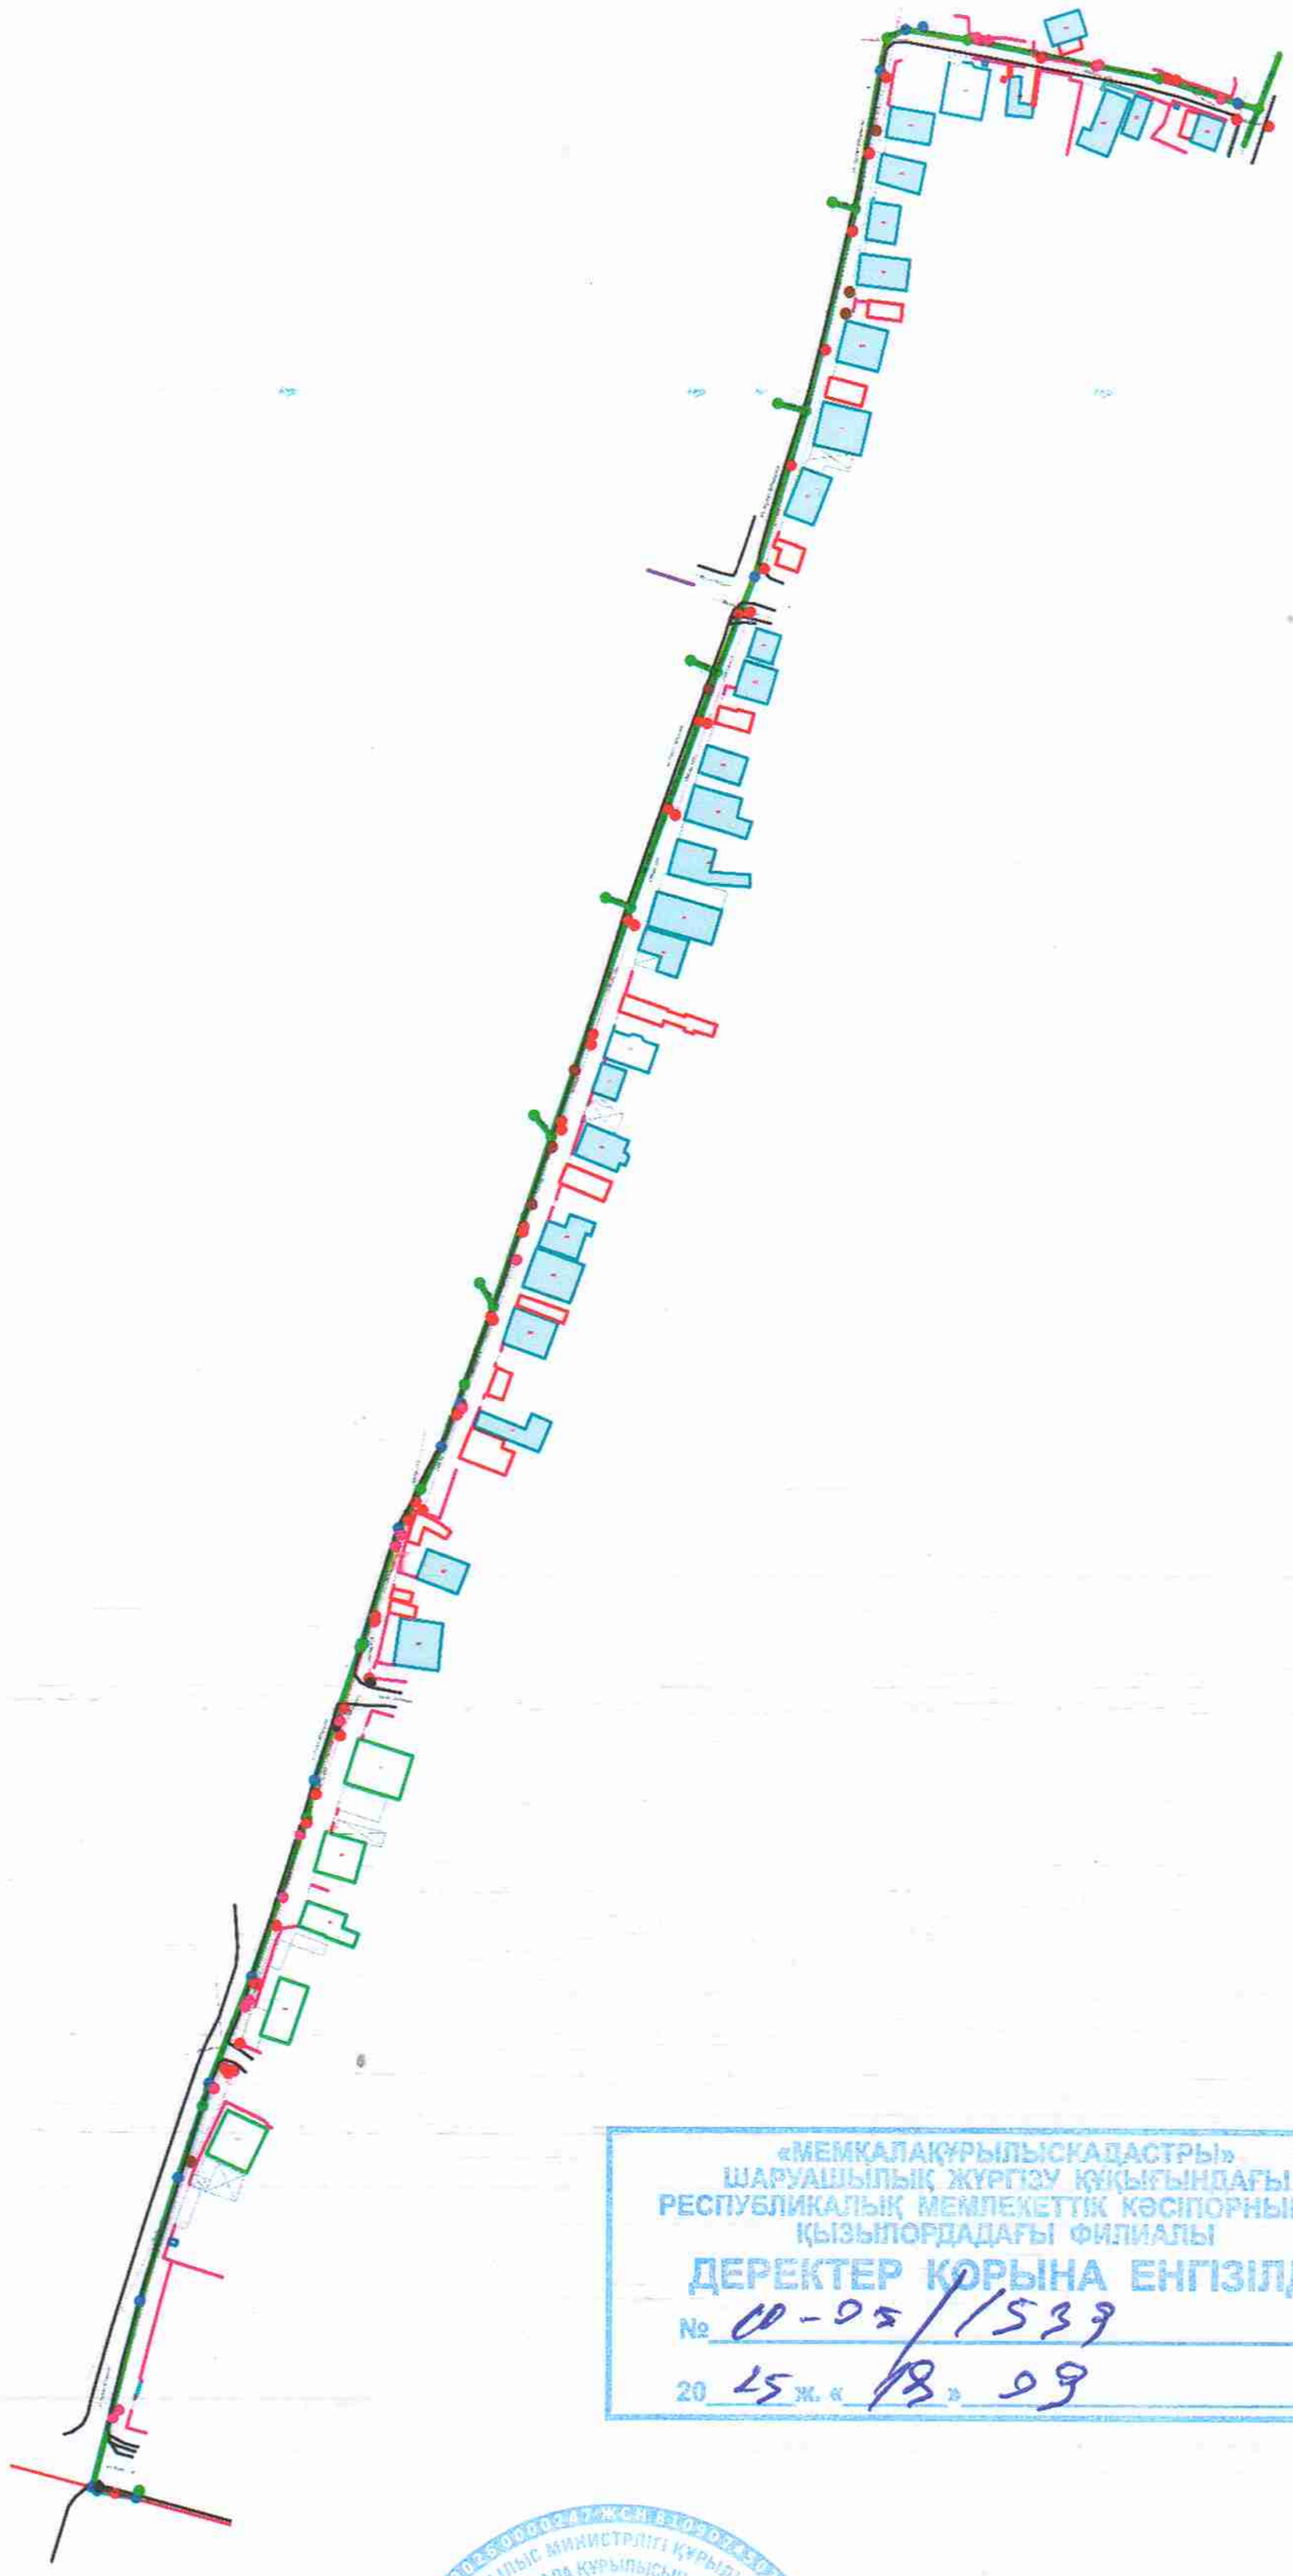

«МЕМКАЛАҚҰРЫЛЫСКАДАСТРЫ»
ШАРУАШЫЛЫҚ ЖҮРГІЗУ ҚҰҚЫҒЫНДАҒЫ
РЕСПУБЛИКАЛЫҚ МЕМЛЕКЕТТІК КӘСІПОРНЫНЫҢ
ҚЫЗЫЛОРДАДАҒЫ ФИЛИАЛЫ
ДЕРЕКТЕР ҚОРЫНА ЕНГІЗІЛДІ
№ 00-05/1539
20 25 ж. «18» 09

Шартты белгілер

- Электр желісі
- Газ желісі
- Телефон желісі
- Жылу желісі
- Су желісі

Тапсырыс беруші:ЖШС "Бақ Береке 2030"

Нысан:Қызылорда қаласы,Реконструкция водопроводной сети по ул.Ыдырысова от ул Журбы до пер.Ыдырысова

Филиал директоры	Б.Абдикадиров		парақ	масштаб
Орындаушы	Е.Аманқосов	Жер пайдаланудың ситуациялық жоспары		1:500
			"Мемқалақұрылыскадастры" РМК-ның Қызылордадағы филиалы	
Ескертпе: жоспардың құрастырылған күні		Түгендеу нөмірі		
		Жергілікті координаттар жүйесі		