Заказчик: КГУ "Общеобразовательная школа №13" отдела образования города Жезказгана управления образования области Улытау. *Разработчик: ТОО "BS ARCHI GROUP"* *Источник финансирования: за государственного средства* *Место расположения: Улытауская область город Жезказган.*	*Капитальный ремонт школы №13,по ул. Гоголя 7,9 в г. Жезказган области Улытау.*	*Исходные данные:* *-Задание на проектирование. от 26.03.2024г* *-Архитектурно-планировочное задание (АПЗ) №KZ15VUA01131217 от 14.05.2024г*

Эскизные графические материалы здания

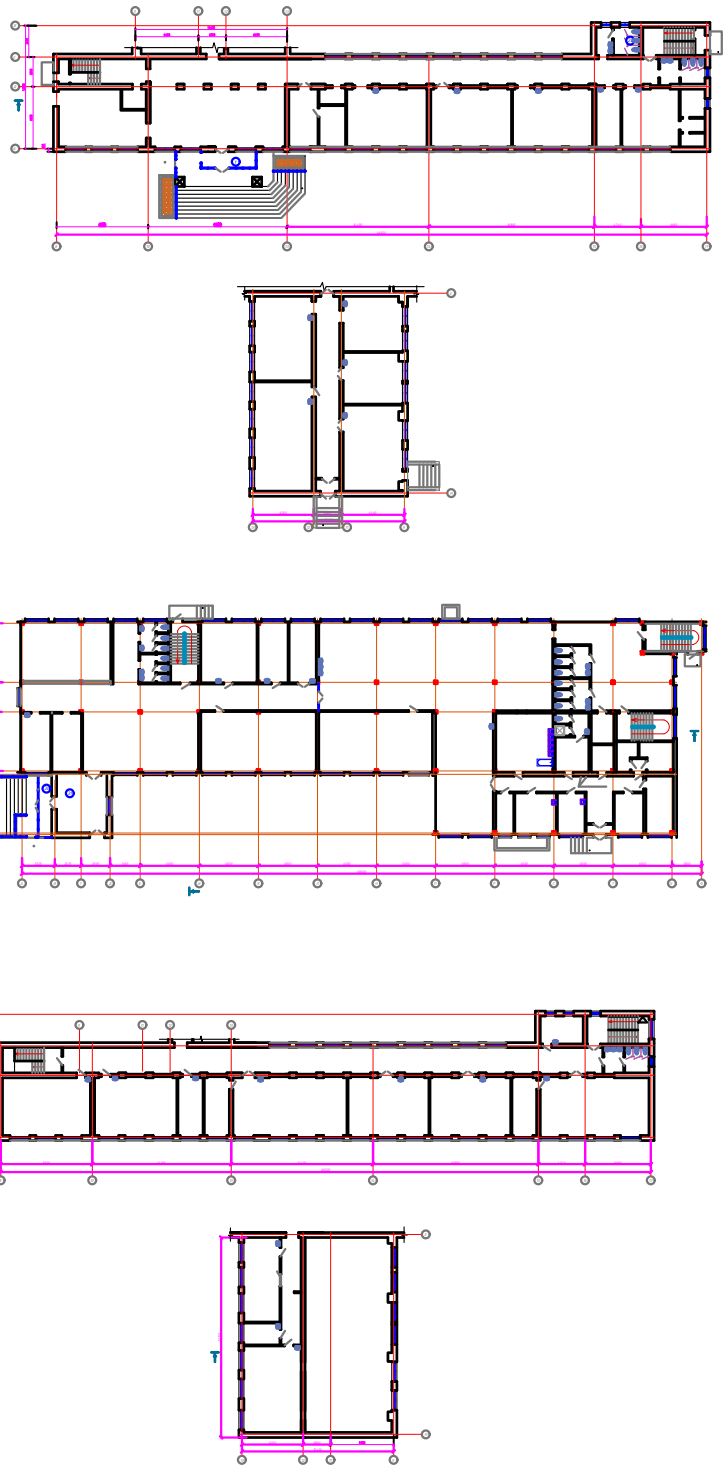

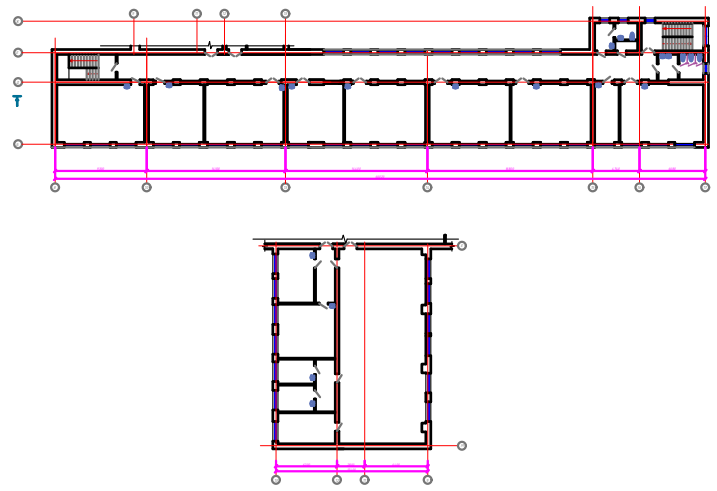

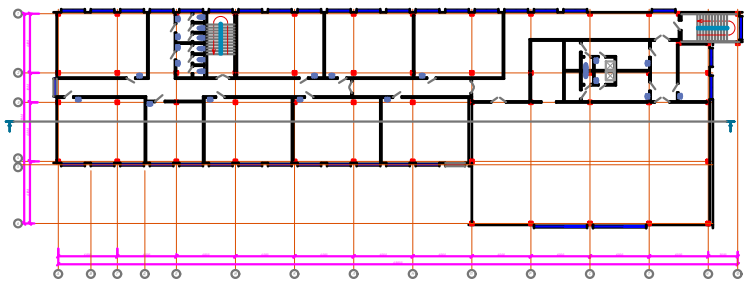

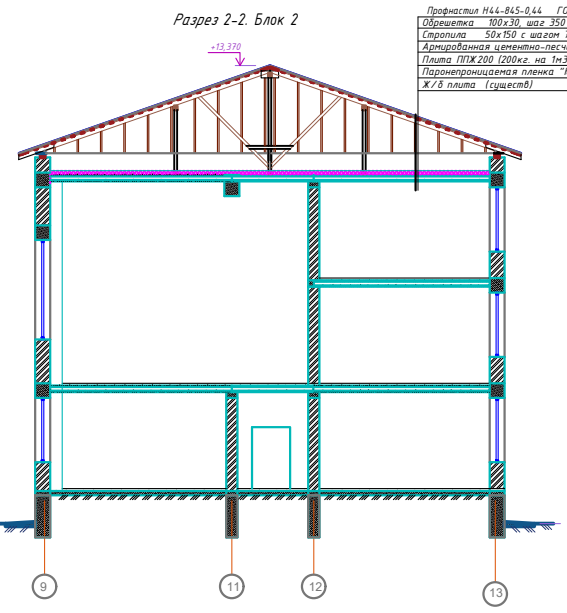

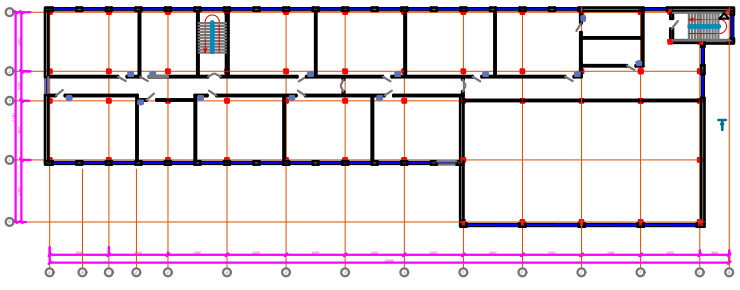

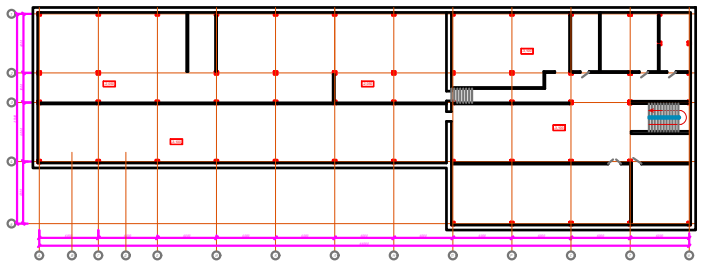

Ведомость основных комплектов рабочих чертежей

Обозначение	Наименование	Примечание
Том-1		
Книга 1 И5408-23-ОПЗ	Общая пояснительная записка	
Книга 2 И5408-23-СД	Сметная документация	
Книга 3 И5408-23-ПОС	Проект организации строительства	
Книга 4 И5408-23-ЭП	Энергетический паспорт	
Книга 5 И5408-23-ПП	Паспорт проекта	
Книга 6 И5408-23-ООС	Охрана окружающей среды	
Том-2		
Альбом - 1 И5408-23-ГП	Чертежи раздела генплан	
пятно 1 Здание школы		
Альбом - 1.1 И5408-23-АР	Архитектурные решения	
Альбом - 1.2 И5408-23-ОВ	Отопление и вентиляция	
Альбом - 1.3 И5408-23-ВК	Водопровод и канализация	
Альбом - 1.4 И5408-23-ОС	Охранная сигнализация	
Альбом - 1.5 И5408-23-ПС	Пожарная сигнализация	
Альбом - 1.6 И5408-23-СВН	Система видеонаблюдения	
Альбом - 1.7 И5408-23-СГО	Система громкоговорящего оповещения	
Альбом - 1.8 И5408-23-СКС	Структурированная кабельная система	
Альбом - 1.9 И5408-23-СКУД	Система контроля управлением доступа	
Альбом - 1.10 И5408-23-СС	Система часофикация	
Альбом - 1.11 И5408-23-ЭО	Электроосвещение	
Альбом - 1.12 И5408-23-ЭМ	Электрооборудование	

Архитектурно-планировочные решения.

Капитальный ремонт средней школы, имеет в плане прямоугольное очертание с размерами в осях 69,95х88,175м. Высота помещения - 3,0м.

Блок1 и Блок 2 выполнены из жженного кирпича толщиной 510мм с утеплением,Блок3 из панельные блоки а внутренние перегородки кирпичные толщиной 120мм.

Основные материалы наружной отделки здания - Линеарные панели

Окна - металлопластиковые по ГОСТ 30674-99, светопрозрачное заполнение принято из однокамерного стеклопакета, подоконные доски - металлопластиковые по ГОСТ 30673-99.

Двери - внутренние деревянные по ГОСТ 6629-88

Технико-экономические показатели пятно 1 (в соответствующих единицах измерений)

Этажность здания -3	Сметная стоимость объекта, в том числе: 1450916,177тыс. тенге
Площадь застройки - 2317,11м^2	-в том числе СМР 1180241,313 тыс. тенге
Площадь участка - 1,2039га	-оборудование 44655,154тыс. тенге
Общая площадь - 6333,58м^2	-прочие затраты 226019,711тыс. тенге
Строительный объем. 23732,11м^3	Продолжительность строительства 6 месяц
Расчетная площадь - 3798,76м^2	том числе подготовительный период мес.1
Полезная площадь - 6432,05м^2	Среднесписочное количество работающихчел.70

Дополнительные сведения в том числе:

-о назначении объекта; Школа

Должность и Ф.И.О. руководителя — Директор ТОО "BS ARCHI GROUP" — Сыздыкова Г.Ш.

Ф.И.О. ответственного за составление паспорта — Аширалиев А.Е.

26.02.2025г.
дата составления