С

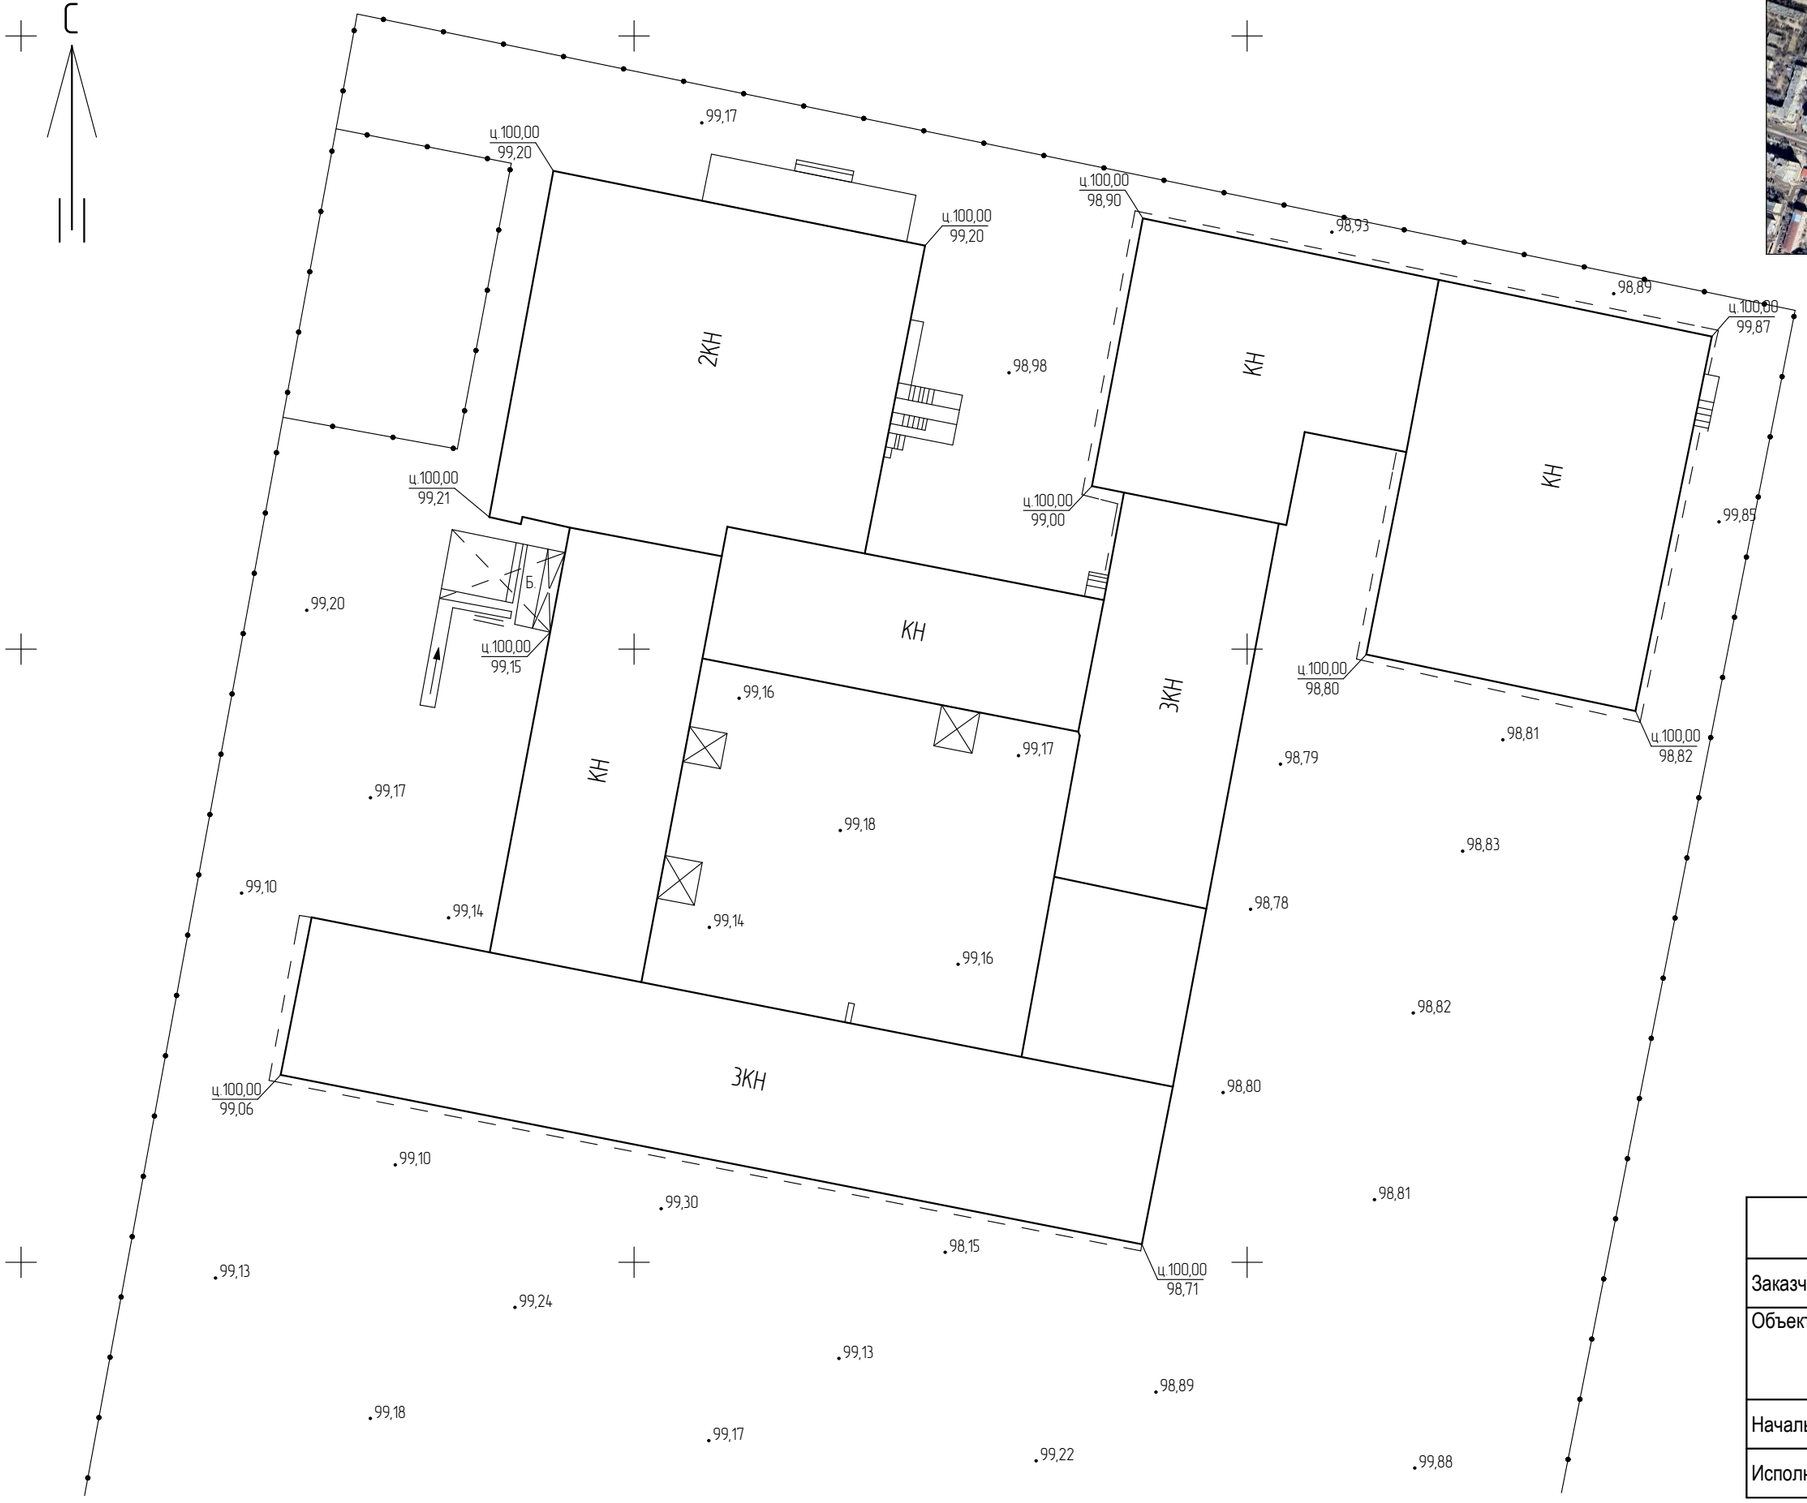

Ситуационная схема

ТОО "SBS-СтройПроект"			
Заказчик	*КГУ "Гимназия №17" государственного учреждения "Отдел образования города Актобе"*		
Объект	*Топографическая съемка земельного участка школы-гимназии №17 по адресу: Актюбинская область, г.Актобе, ул.Братьев Жубановых, 291А*		
Начальник бюро		*Тулибаев С.Х.*	*Дата 31.03.2025 г.*
Исполнитель		*Тулибаев С.Х.*	*Масштаб 1:500*