Приложение 3
к приказу Министра
по инвестициям и развитию
Республики Казахстан
от 24 апреля 2017 года № 235

Форма

**Декларация о соответствии**

«04» 01 2024 года

Подрядчик (генеральный подрядчик) ТОО «Средазэнергомонтаж Павлодар», Республика Казахстан, г.Павлодар, Северный промышленный район, строение 332
наименование организации, юридический адрес
в лице Генерального директора Календарева Тимура Ахатовича
фамилия, имя, отчество (при наличии) руководителя организации
по объекту: Строительство дымовой трубы №2 ТЭЦ-3 АО «ПАВЛОДАРЭНЕРГО». Корректировка
наименование, местонахождения объекта
заказчиком которого является АО «ПАВЛОДАРЭНЕРГО», Генеральный директор Щемель Олег Анатольевич
наименование организации, фамилия, имя, отчество (при наличии) руководителя
удостоверяет, что:
1. Строительно-монтажные работы на объекте выполнены в соответствии с утвержденным проектом (проектно-сметной документацией), государственными нормативами в сфере архитектурной, градостроительной и строительной деятельности;
2. Субподрядные организации: ТОО «КазтеплоСПЕЦСТРОЙ», ТОО «DREAM Construction», АО «Трест Средазэнергомонтаж»
наименование организаций
3. Проект (проектно-сметная документация) ТОО НПФ «СЕВКАЗЭНЕРГОПРОМ» проект № 16-22
наименование проектной организации, номер проекта
утвержден(а) АО «ПАВЛОДАРЭНЕРГО», П-1253 от 20.10.2021г.
наименование организации утвердившей (переутвердившей) проект и дата утверждения
4. Объект (комплекс) имеет следующие основные технико-экономические показатели (мощность, производительность, производственная площадь, протяженность, вместимость, объем, пропускная способность, провозная способность, число рабочих мест и тому подобное, заполняется по всем объектам (кроме жилых домов) в единицах измерения соответственно целевой продукции или основным видам услуг):

| Мощность, производительность и так далее | Единица измерения | По проекту | | Фактически | |
|---|---|---|---|---|---|
| | | общая (с учетом ранее принятых) | в том числе пускового комплекса или очереди | общая (с учетом ранее принятых) | в том числе пускового комплекса или очереди |
| Общая высота дымовой трубы | м | 180,0 | - | 180,0 | - |
| Общая площадь участка, в т.ч.: | $м^2$ | 893 | - | 893 | - |
| - площадь застройки | $м^2$ | 781,6 | - | 781,6 | - |

| | | | | | |
|---|---|---|---|---|---|
| - незастроенная площадь | $м^2$ | 111,4 | - | 111,4 | - |
| Расчетный номинальный расход отводимых газов при 70°С | $м^3$/сек | 750 | - | 750 | - |

Жилой дом имеет следующие показатели:

| Показатели | Единица измерения | По проекту | Фактически |
|---|---|---|---|
| Общая площадь | метр в квадрате (далее-$м^2$) | | |
| Число этажей | этаж | | |
| Общий строительный объем | метр в кубе (далее-$м^3$) | | |
| В том числе подземной части | $м^3$ | | |
| Площадь встроенных, встроенно-пристроенных и пристроенных помещений | $м^2$ | | |

| Показатели | По проекту | | | Фактически | | |
|---|---|---|---|---|---|---|
| | число квартир | площадь квартир, $м^2$ | | число квартир | площадь квартир, $м^2$ | |
| | | общая | жилая | | общая | жилая |
| Всего квартир, в том числе:<br>однокомнатных<br>двухкомнатных<br>трехкомнатных<br>четырехкомнатных и более | | | | | | |

5. Технологические и архитектурно-строительные решения по объекту характеризуется следующими данными: Дымовая железобетонная труба №2, высотой Н=180,0м., принята с внутренней монолитной футеровкой из монолитного легкого полимерсиликатного керамзитобетона. Внутренний диаметр ствола трубы на отм. +180,00м составляет До=8,4м. Дымовая труба №2 предназначена для удаления дымовых газов от существующих котлов ст.№5,6 и перспективных котлов ст№7,8. Расчетный номинальный расход отводимых газов при 70°С - 750 $м^3$/сек

краткие технические характеристики по особенностям его размещения, по основным материалам и конструкциям, инженерному и технологическому оборудованию

6. На объекте установлено предусмотренное проектом оборудование в количестве согласно актам о его приемке после индивидуального испытания и комплексного опробования;

7. Мероприятия по охране труда, обеспечению взрывобезопасности, пожаробезопасности, охране окружающей природной среды и антисейсмические мероприятия, предусмотренные проектом выполнены;

8. Строительно-монтажные работы осуществлены в сроки:

начало работ май 2022 год;

месяц, год

окончание работ декабрь 2023 год;

месяц, год

при продолжительности строительства, месяц:
по норме или по проекту организации строительства, месяц: 13 ;
фактически, месяц: 20 ;
9. Примененные строительные материалы, конструкции, оборудование и изделия соответствуют требованиям проекта и государственных нормативов;
9-1. Доля местного содержания предусмотрена в проектно-сметной документации _____% и фактически применено _____% (на объектах финансируемых за счет государственных инвестиций и средств квазигосударственного сектора);
10. Исполнительная геодезическая съемка фактического положения подземных инженерных сетей и/или зданий (сооружений) выполнена (обязательное приложение к декларации о соответствии);
10-1. Исполнительная техническая документация имеется в полном объеме, в том числе в электронном модуле;
11. Наружные инженерные коммуникации (холодное и горячее водоснабжение, канализация, теплоснабжение, газоснабжение, электроснабжение и связь) обеспечивают нормальную эксплуатацию объекта, что подтверждается поставщиками услуг по инженерному и коммунальному обеспечению.
Поставщики услуг по инженерному и коммунальному обеспечению:
АО «ПАВЛОДАРЭНЕРГО» Генеральный директор Щемель О.А.
наименование организации, фамилия, имя, отчество (при наличии), подпись руководителя, дата
Место печати (при наличии)
12. Шумоизоляция здания соответствует проекту и подтверждается экспертным заключением, выдаваемым аккредитованными испытательными лабораториями по результатам проведенных лабораторных замеров (экспертное заключение прилагается);
13. Обеспечен доступ для маломобильных групп населения, что подтверждается органами социальной защиты населения _____
_____;
фамилия, имя, отчество (при наличии), подпись руководителя, дата
Место печати (при наличии)

Подрядчик (генеральный подрядчик) считает объект Строительство дымовой трубы №2 ТЭЦ-3 АО «ПАВЛОДАРЭНЕРГО». Корректировка
наименование объекта (комплекса)
готовым к приемке в эксплуатацию, гарантирует качество выполненных строительно-монтажных и специальных работ, и принимает на себя обязательство устранять дефекты, возникшие по его вине при строительстве объекта согласно гарантийного срока в соответствии с законодательством Республики Казахстан.

Подрядчик (генеральный подрядчик)
Календарев Тимур Ахатович
фамилия, имя, отчество (при наличии), руководителя, подпись, дата
Место печати (при наличии)

Қазақстан Республикасы
Инвестициялар және даму бойынша
Министрдің 2017 жылғы 24 сәуірдегі
№235 бұйрығына 3 қосымша

Форма

**Сәйкестік туралы декларация**

2024 жылғы «04» 01

Мердігер (бас мердігер) «Средазэнергомонтаж Павлодар» ЖШС, Қазақстан Республикасы, Павлодар қ., Солтүстік өндірістік аудан, 332-құрылыс
ұйымның атауы, заңды мекенжайы
бас директор Календарев Тимур Ахатовичтің атынан
ұйым басшысының тегі, аты, әкесінің аты (бар болса)
нысан бойынша: "ПАВЛОДАРЭНЕРГО" АҚ №2 ЖЭО-3 түтін құбырын салу. Түзету
объектінің атауы, орналасқан жері
Тапсырыс беруші болып табылады «ПАВЛОДАРЭНЕРГО» АҚ, бас директор Щемель Олег Анатольевич
ұйымның атауы, басшының тегі, аты, әкесінің аты (бар болса)
куәландырады:
1. Объектідегі құрылыс-монтаж жұмыстары бекітілген жобаға (жобалау-сметалық құжаттамаға), сәулет, қала құрылысы және құрылыс қызметі саласындағы мемлекеттік нормативтерге сәйкес орындалды;
2. Қосалқы мердігер ұйымдар: «КазтеплоСПЕЦСТРОЙ» ЖШС, «DREAM Construction» ЖШС, «Трест Средазэнергомонтаж» АҚ
Ұйымдардың атауы
3. Жоба (жоба-сметалық құжаттама) НПФ «СЕВКАЗЭНЕРГОПРОМ» ЖШС жоба № 16-22
жобалау ұйымының атауы, жобаның нөмірі
бекіткен «ПАВЛОДАРЭНЕРГО» АҚ, П-1253 20.10.2021ж.
жобаны бекіткен (қайта бекіткен) ұйымның атауы және бекітілген күні
4. Объектінің (кешеннің) мынадай негізгі техникалық-экономикалық көрсеткіштері бар (қуат, өнімділік, өндіріс аймағы, ұзындығы,
сыйымдылығы, көлемі, өткізу қабілеті, тасымалдау қабілеті, жұмысшылар саны барлық объектілер (тұрғын үйлерден басқа) бойынша бірліктермен толтырылады мақсатты өнімдерге немесе қызметтердің негізгі түрлеріне сәйкес өлшеу):

| Қуат, өнімділік және т. б | Өлшем бірлігі | Жоба бойынша | | Іс жүзінде | |
|---|---|---|---|---|---|
| | | жалпы (бұрын қабылданған андарды ескере отырып) | оның ішінде іске қосу кешені немесе кезек | жалпы (бұрын қабылданған андарды ескере отырып) | оның ішінде іске қосу кешені немесе кезек |
| Мұржаның жалпы биіктігі | м | 180,0 | - | 180,0 | - |
| Жер учаскесінің жалпы ауданы: | $м^2$ | 893 | - | 893 | - |
| - Салынған алаң | $м^2$ | 781,6 | - | 781,6 | - |

| | | | | | |
|---|---|---|---|---|---|
| - Салынбаған алаң | $м^2$ | 111,4 | - | 111,4 | - |
| 70°С температурада шығарылатын газдардың есептік номиналды шығыны | $м^3$/сек | 750 | - | 750 | - |

Тұрғын үйдің келесі көрсеткіштері бар:

| Көрсеткіштері | Өлшем бірлігі | Жоба бойынша | Іс жүзінде |
|---|---|---|---|
| Жалпы ауданы | Шаршы метр (далее-$м^2$) | | |
| Қабаттар саны | этаж | | |
| Жалпы құрылыс көлемі | Текше метр (далее-$м^3$) | | |
| Оның ішінде жер асты бөлігі | $м^3$ | | |
| Кіріктірілген, кіріктірілген-жапсарлас және жапсарлас үй-жайлардың ауданы | $м^2$ | | |

| Көрсеткіштері | Жоба бойынша | | | Іс жүзінде | | |
|---|---|---|---|---|---|---|
| | пәтерлер саны | пәтер алаңы, $м^2$ | | пәтерлер саны | пәтер алаңы, $м^2$ | |
| | | жалпы | тұрғылықты | | жалпы | тұрғылықты |
| Барлық пәтер, оның ішінде:<br>бір бөлмелі<br>екі бөлмелі<br>үш бөлмелі<br>төрт бөлмелі және одан да ке | | | | | | |

5. Объект бойынша технологиялық және сәулет-құрылыс шешімдері келесі мәліметтермен сипатталады: биіктігі Н=180,0 м №2 түтін темірбетон құбыры монолитті жеңіл полимерсиликатты керамзитбетоннан ішкі монолитті төсеммен қабылданды. Құбыр бөшкесінің ішкі диаметрі +180,00 м До = 8,4 м құрайды. № 2 түтін құбыры № 5,6 ст. қазандықтарынан және №7,8 ст. перспективалы қазандықтарынан түтін газдарын шығаруға арналған. 70°С температурада шығарылатын газдардың есептік номиналды шығыны - 750 $м^3$/сек

оны орналастыру ерекшеліктері, негізгі материалдар мен конструкциялар, инженерлік және технологиялық жабдықтар бойынша қысқаша техникалық сипаттамалар

6. Объектіде жобада көзделген жабдықтар жеке сынақтан және кешенді сынақтан кейін оны қабылдау туралы актілерге сәйкес мөлшерде орнатылған.

7. Еңбекті қорғау, жарылыс қауіпсіздігін, өрт қауіпсіздігін қамтамасыз ету жөніндегі іс-шаралар, жобада көзделген қоршаған табиғи ортаны қорғау және сейсмикаға қарсы іс-шаралар орындалды;

8. Құрылыс-монтаждау жұмыстары мерзімінде жүзеге асырылды:

жұмыстың басталуы 2022 жылғы мамыр;

ай, жыл

жұмыстардың аяқталуы 2023 жылғы желтоқсан;

ай, жыл
құрылыс ұзақтығы кезінде, ай:
норма бойынша немесе құрылысты ұйымдастыру жобасы бойынша, ай: 13 ;
іс жүзінде, ай: 20 ;

9. Қолданылған құрылыс материалдары, конструкциялар, жабдықтар мен бұйымдар жобаның және мемлекеттік нормативтердің талаптарына сәйкес келеді;
9-1. Жергілікті қамту үлесі жобалау-сметалық құжаттамада көзделген _____ % және іс жүзінде қолданылған _____ % (есебінен қаржыландырылатын объектілерде мемлекеттік инвестициялар және квазимемлекеттік сектор қаражаты);
10. Жер асты инженерлік желілер және / немесе ғимараттардың (құрылыстар) нақты жағдайын атқарушы геодезиялық түсіру орындалды (сәйкестік туралы декларацияға міндетті қосымша);
10-1. Атқарушылық техникалық құжаттама толық көлемде, оның ішінде электрондық модульде бар;
11. Сыртқы инженерлік коммуникациялар (суық және ыстық сумен жабдықтау, кәріз, жылумен жабдықтау, газбен жабдықтау, электрмен жабдықтау және байланыс) объектінің қалыпты жұмысын қамтамасыз етеді, оны инженерлік және коммуналдық қамтамасыз ету қызметтерін жеткізушілер растайды.
Инженерлік және коммуналдық қызмет көрсетушілер:
«ПАВЛОДАРЭНЕРГО» АҚ, бас директор Щемель О.А.
ұйымның атауы, басшының тегі, аты, әкесінің аты (бар болса), қолы, күні

Мөрдің орны (бар болса)

12. Ғимараттың шу оқшаулауы жобаға сәйкес келеді және оны сараншы аккредиттелген сынақ зертханалары беретін қорытындымен жүргізілген зертханалық өлшеулердің нәтижелері бойынша (сараптамалық қорытынды қоса беріледі) растайды;

13. Халықтың мобильділігі төмен топтары үшін қолжетімділік қамтамасыз етілді, бұл халықты әлеуметтік қорғау органдарымен расталады
_____;
басшының тегі, аты, әкесінің аты (бар болса), қолы, күні

Мөрдің орны (бар болса)

Мердігер (бас мердігер) "ПАВЛОДАРЭНЕРГО"АҚ №2 ЖЭО-3 түтін құбырын салу.
Түзету объектісін _____
объектінің (кешеннің)атауы
пайдалануға қабылдауға дайын деп есептейді, орындалған құрылыс-монтаждау және арнайы жұмыстардың сапасына кепілдік береді және Қазақстан Республикасының заңнамасына сәйкес кепілдік мерзіміне сәйкес объектіні салу кезінде оның кінәсінен туындаған ақауларды жоюға міндеттеме алады.

Мердігер (бас мердігер)
Календарев Тимур Ахатович
басшының тегі, аты, әкесінің аты (бар болса), қолы, күні

Мөрдің орны (бар болса)

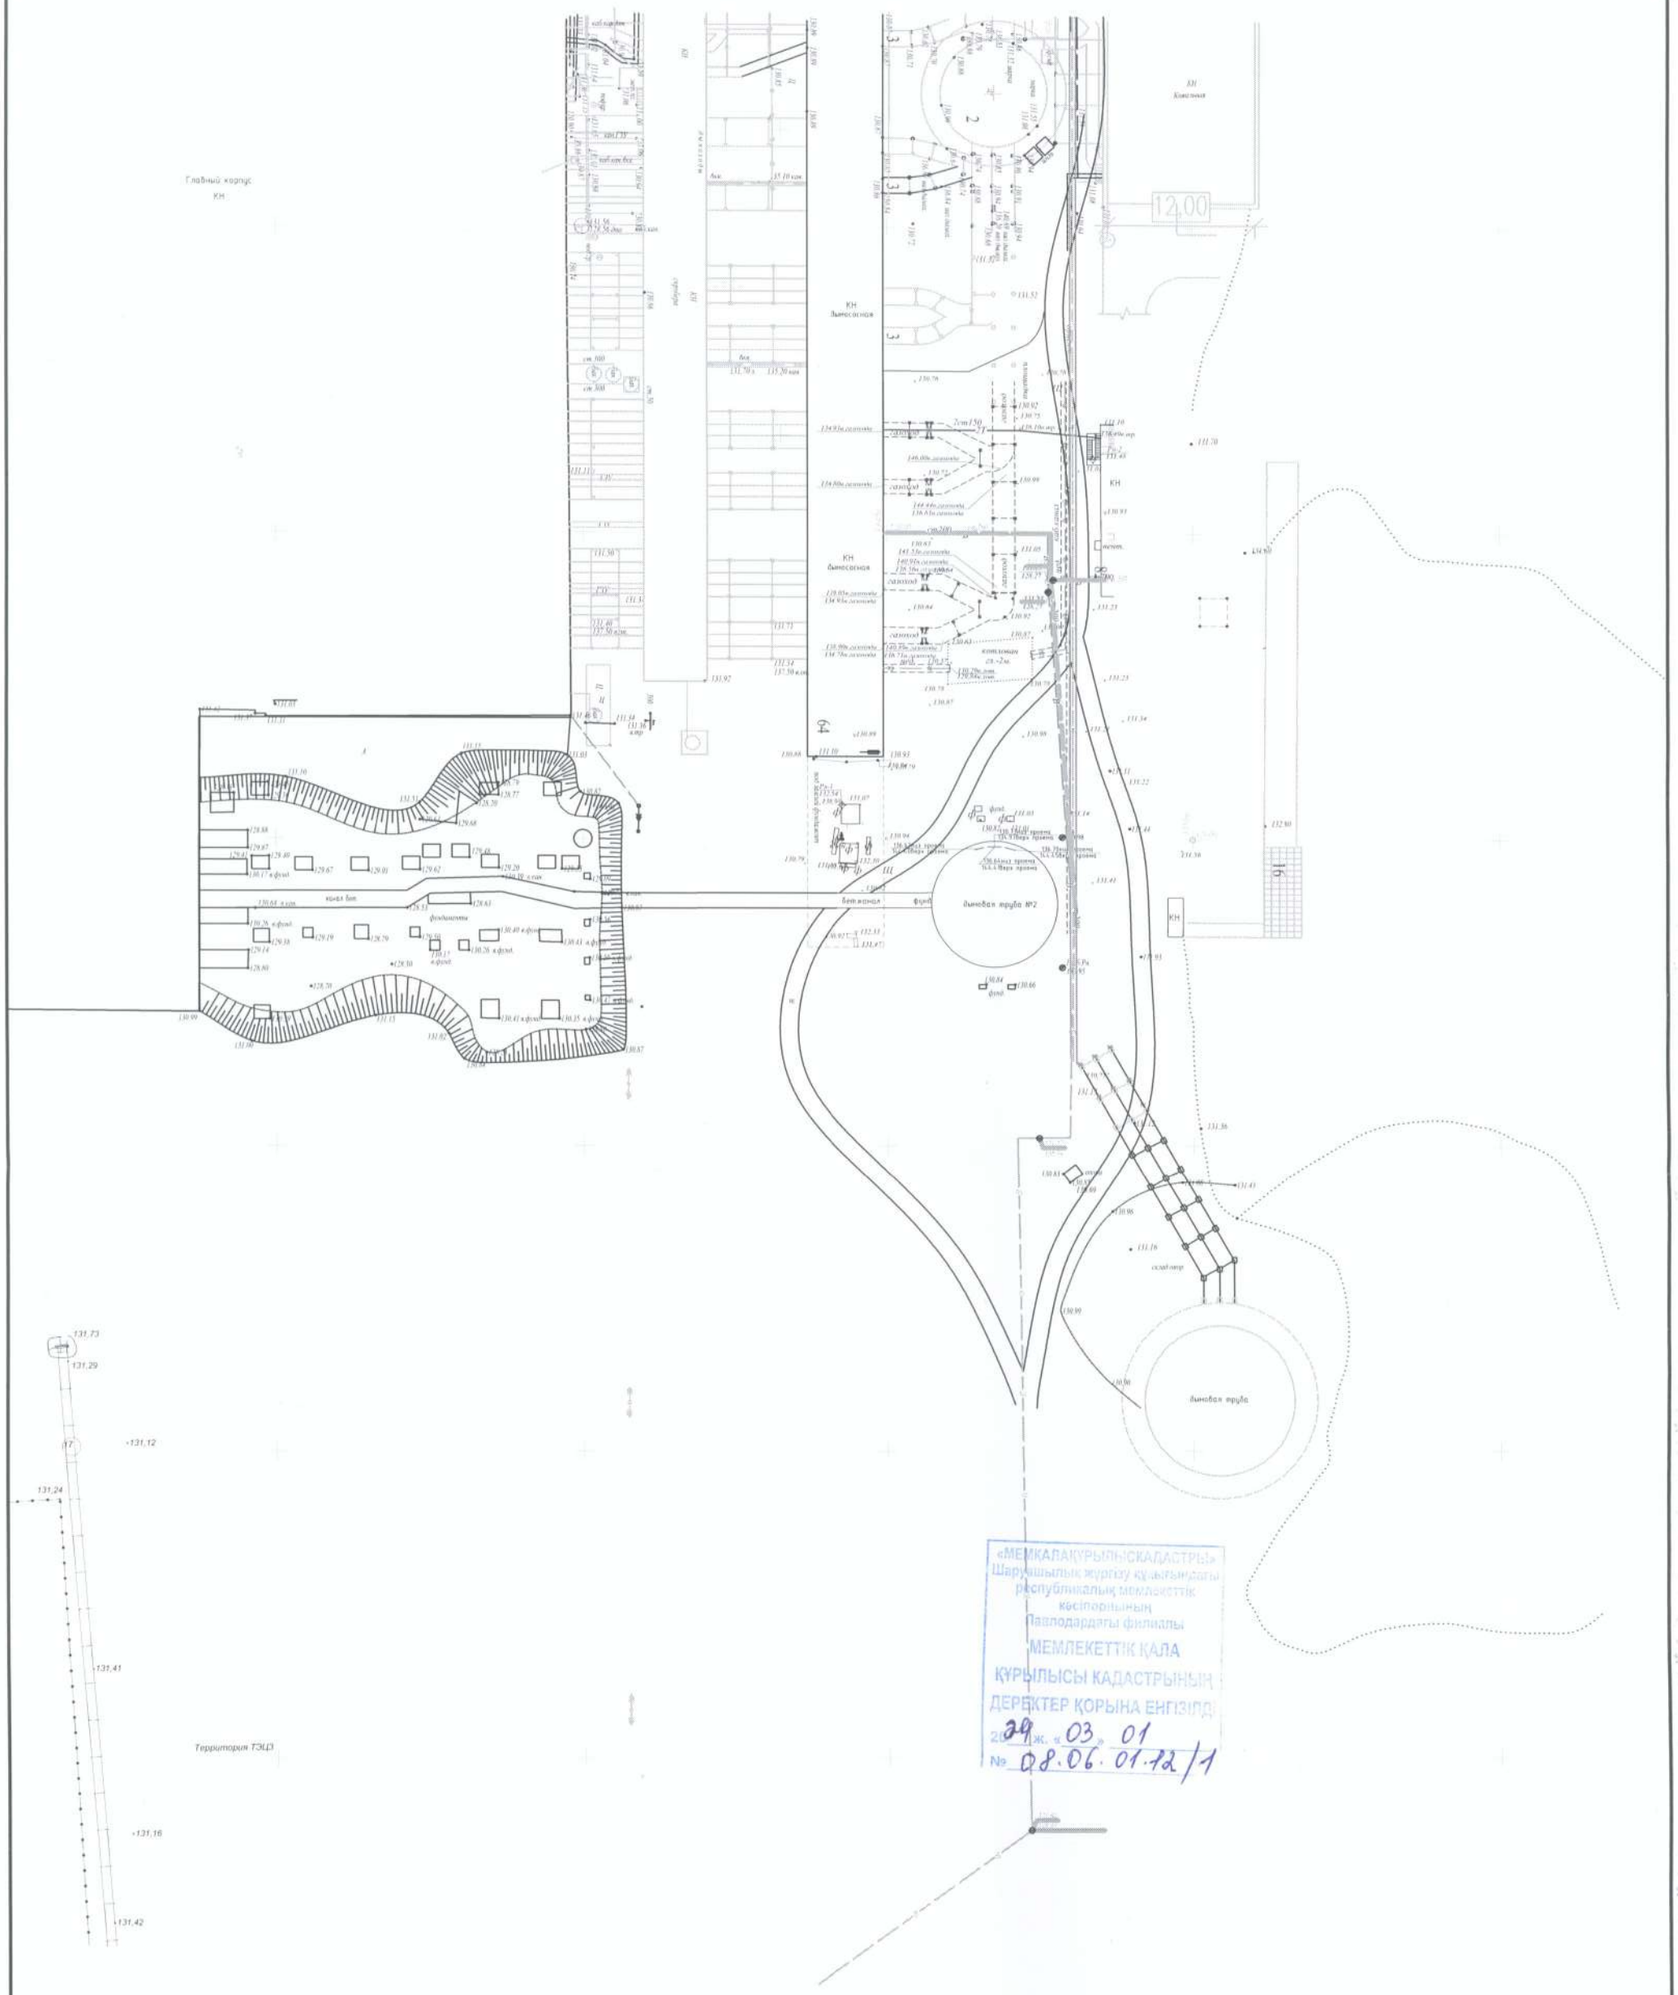


«МЕМКАЛАҚҰРЫЛЫСКАДАСТРЫ»
Шаруашылық жүргізу құқығындағы
республикалық мемлекеттік
кәсіпорнының
Павлодардағы филиалы
МЕМЛЕКЕТТІК ҚАЛА
ҚҰРЫЛЫСЫ КАДАСТРЫНЫҢ
ДЕРЕКТЕР ҚОРЫНА ЕНГІЗІЛДІ
20 29 ж. « 03 » 01
№ 08.06.01.12/1

Система координат: Местная

Система высот: Балтийская

| | | | | | |
|---|---|---|---|---|---|
| ТОО "ГеоПроектСтрой" Лицензия 15 ГСЛ №000724 | | | | | |
| Объект | Дымовая труба №2 ТЭЦ-3 АО "ПАВЛОДАРЭНЕРГО". Корректировка | | | | |
| Заказчик | АО "ПАВЛОДАРЭНЕРГО" | | | | |
| | Исполнительная съемка | | | | |
| Исполнитель | Царенко В.А. | Дата | Масштаб | Лист | Листов |
| | | Декаб 2023г. | 1:1000 | 1 | 1 |