АО "Институт "КазНИПИЭнергопром"
ГСЛ №000291 от 07.04.1995г.
Лицензия №0000495 от 06.11.2001г.
Лицензия №01284Р от 05.02.2009г.

Заказчик – ТОО «Алматытеплокоммунэнерго»

«Реконструкция 21 котельной Района эксплуатации котельного хозяйства ТОО «АТКЭ». Котельная «Староэлеваторская» в г. Алматы Рабочий проект

РАЗДЕЛ 7. ИНЖЕНЕРНЫЕ СЕТИ, СИСТЕМЫ И ОБОРУДОВАНИЕ
Подраздел 1. Электротехнические решения

23.1526.03-ЭЛ

г. Алматы, 2023г.

АО "Институт "КазНИПИЭнергопром"
ГСЛ №000291 от 07.04.1995г.
Лицензия №0000495 от 06.11.2001г.
Лицензия №01284Р от 05.02.2009г.

Заказчик – ТОО «Алматытеплокоммунэнерго»

«Реконструкция 21 котельной Района эксплуатации котельного хозяйства ТОО «АТКЭ». Котельная «Староэлеваторская» в г. Алматы Рабочий проект

РАЗДЕЛ 7. ИНЖЕНЕРНЫЕ СЕТИ, СИСТЕМЫ И ОБОРУДОВАНИЕ
Подраздел 1. Электротехнические решения

23.1526.03-ЭЛ

Председатель Правления	**Ж.М. Медетов**
Главный инженер	**М.А. Васильев**
Главный инженер проекта	**А.И. Филянин**

г. Алматы, 2023г.

Зам. инв. №
Подпись и дата
Инв. № подл.

Ведомость рабочих чертежей основного комплекта

Лист	Наименование	Примечание
1	2	3
1	Общие данные.	
2	Шкаф управления 1ШУ. Схема принципиальная однолинейная.	
3	Шкаф управления 2ШУ. Схема принципиальная однолинейная.	
4	Распред. шкаф ШСА, питания КИП Схема принципиальная однолинейная	
	Схема принципиальная однолинейная	
5	Насосы вспомогательного оборудования котельной	
	Схема принципиальная управления	
6	План силового электрооборудования.	
7	Щиток рабочего освещения ЩРО. Схема принципиальная однолинейная	
8	Щиток аварийного освещения ЩАО. Схема принципиальная однолинейная	
9	План электроосвещения.	
10	План прокладки кабельных конструкций	
11	План заземления и молниезащита	
12	Кабельный журнал. Лист первый	
13	Кабельный журнал. Лист второй	
14	Кабельный журнал. Лист третий	
15	Кабельный журнал. Лист четвертый	
16	Кабельный журнал. Лист пятый	
17	Задание строительному отделу проектирования	

Согласовано:

Раздел ТМ	Лобоновский	
Раздел АТМ	Конобеков	
Раздел ПС, СС	Шукина	
Раздел АС	Бурсов	
Раздел ОВ, ГСВ	Лобоновский	
Раздел ОВ	Рысмбетова	

Инв. № подл. | Подп. и дата

Настоящий проект разработан в соответствии с действующими в РК нармами и правилами, и предусматривает мероприятия, обеспечивающие взрывобезопасность, пожаробезопасность, экологические и санитарно-гигиенические требования при эксплуатации.

ГИП Филянин А.И.

Ведомость ссылочных и прилагаемых документов

Обозначение.	Наименование	Примечание
	Ссылочные документы	
ПУЭ РК	Правила устройства электроустановок	
СП РК 2.04-104-2012	Естественное и искусственное освещение	
СН РК 4.02-05-2013	Котельные установки	
Шифр А5-92	Прокладка кабелей напряжением до 35кВ в траншеях	
СП РК 2.04-103-2013	Устройство молниезащиты зданий и сооружений	
	Прилагаемые документы	
23.1526.03-ЭЛ.СО	Спецификация оборудования, изделий и материалов	На 5 листах
23.1526.03-ЭЛ.ОЛ.1	Шкаф управления 1ШУ. Опросный лист. Эскиз общего вида.	
23.1526.03-ЭЛ.ОЛ.2	Шкаф управления 2ШУ. Опросный лист. Эскиз общего вида.	

ОБЩИЕ УКАЗАНИЯ.

Настоящий проект выполнен на основании задания заказчика, заданий смежных разделов проекта и на основании действующих норм и правил.
В объем проекта входит силовое электрооборудование, электроосвещение, управление электроприводов, заземление, молниезащита сооружений и здания котельной. Электроснабжение объекта существующее и выполнено двумя линиями от разных источников, в соответствии с категорией надежности электроснабжения по ПУЭ. Реконструкция электроснабжения выполнена ранее с учетом перспективной нагрузки максимально до 20кВт и в данный проект не включена.

СИЛОВОЕ ЭЛЕКТРООБОРУДОВАНИЕ.

Для приема и распределения электроэнергии нагрузок котельной предусмотрены силовые распределительные шкафы 1ШУ и 2ШУ, оборудованные счетчиками электроэнергии и включающие в себя управление приводов котельной. Шкаф 1ШУ имеет вводной выключатель, для приема электроэнергии от первого источника и секционный выключатель для подачи/приема электроэнергии от шкафа 2ШУ. Шкаф 2ШУ имеет вводной выключатель, для приема электроэнергии от второго источника и секционный выключатель для подачи/приема электроэнергии от шкафа 1ШУ. Шкафы 1ШУ и 2ШУ располагаются в помещении операторной.
Защита электросети и технологического оборудования выполняется автоматическими выключателями укомплектованными в шкафах управления 1ШУ и 2ШУ.
Силовая и контрольная сеть выполняется кабелем с медными жилами, прокладываемым по кабельным и строительным конструкциям открыто и в трубах при скрытой прокладке.

УПРАВЛЕНИЕ ЭЛЕКТРОПРИВОДАМИ.

Схемами управления электроприводов предусматривается:
- Для всех насосов вспомогательного оборудования - местное управление каждого насоса и автоматическое/дистанционное управление от щита КИП. Выбор режимов управления осуществляется со шкафов 1ШУ и 2ШУ избирателями режимов на дверях шкафов.
- Для приточного вентилятора В1 включение/отключение от шкафа ШУ1 ручным пускателем, для вытяжного вентилятора В2 выключателем по месту установки вентилятора. При пожаре вентиляторы автоматически отключаются сигналом от пожарной сигнализации.

ЭЛЕКТРООСВЕЩЕНИЕ.

Проектом предусмотрены общее рабочее, аварийное для продолжения работы и ремонтное освещение. Напряжение для сети рабочего и аварийного освещения 230В. Для сети ремонтного освещения 12В через стационарный трансформатор 250ВА; 230/12В. Для данной котельной, работающей на газовом топливе, проектом предусмотрены, в соответствии с заданием Заказчика, светильники в взрывозащищенном исполнении, устанавливаемые в котельном цехе.
Типы светильников приняты в соответствии с назначением и категории среды их размещения.
Управление освещением осуществляется со щитков ЩРО и ЩАО, и локальными выключателями.
Защита сети электроосвещения выполняется автоматическими выключателями с тепловым и электромагнитным расцепителем, укомплектованные в щитки освещения. Для групп розеточной сети общего пользования проектом предусмотрено автоматическое отключение напряжения при возникновении утечек тока на землю свыше 30мА.
Электрическая сеть выполняется кабелем с медными жилами, прокладываемые по кабельным и строительным конструкциям. Разветвительные коробки располагаются в зонах доступных для технического обслуживания.
Проектом предусмотрено наружное освещение прилегающей площадки котельной. Ввиду малых размеров площадки, освещение выполняется отдельной группой уличных светильников, располагаемых на стенах здания котельной. Управление предусмотрено ручное, локальными выключателями.

ЭЛЕКТРОБЕЗОПАСНОСТЬ, ЗАЗЕМЛЕНИЕ И МОЛНИЕЗАЩИТА

Для защиты обслуживающего персонала от попадания под опасное для жизни напряжение, вследствие нарушения изоляции проводов на корпус оборудования, проектом предусмотрено защитное зануление (заземление).
Защита обеспечивается присоединением внутреннего контура заземления ко всем корпусам технологического оборудования, трубопроводам и газоходам, а так же к электрооборудованию и кабельным конструкциям.
Проектом предусмотрено внешнее заземляющее устройство для повторного заземления нулевых проводов вводных кабелей и для устройства молниезащиты здания. В соответствии с нормами Р.К. здание котельной может быть отнесено к III категории зданий по устройству защиты от прямых ударов молнии. Продувочные свечи газопроводов с взрывоопасной зоной класса В-1г по ПУЭ к II категории. Молниезащита сооружений обеспечивается присоединением металлической дымовой трубы высотой 18м к заземляющему устройству.
Высота дымовой трубы обеспечивает покрытие всех взрывоопасных зон и здания котельной.
Монтаж выполняется в соответствии с требованиями действующих ПУЭ, ПТБ и ПТЭ.

Основные показатели:

1. Категория электроснабжения	II
2. Напряжение сети	0,4 кВ
3. Общая расчетная мощность	19кВт

Изм.	Кол.	Лист	№ док.	Подпись	Дата	23. 1526. 03-ЭЛ		
						Реконструкция 21 котельной района эксплуатации котельного хозяйства ТОО «АТКЭ» Котельная «Староэлеваторская» в г. Алматы		
ГИП		Филянин				Котельная	Стадия	Лист	Листов
Проверил		Филянин					РП	1	17
Разработал		Ефимова							
Н. контр.		Шеповалов				Общие данные	АО "Институт "КазНИПИЭнергопром" Алматы		

А3

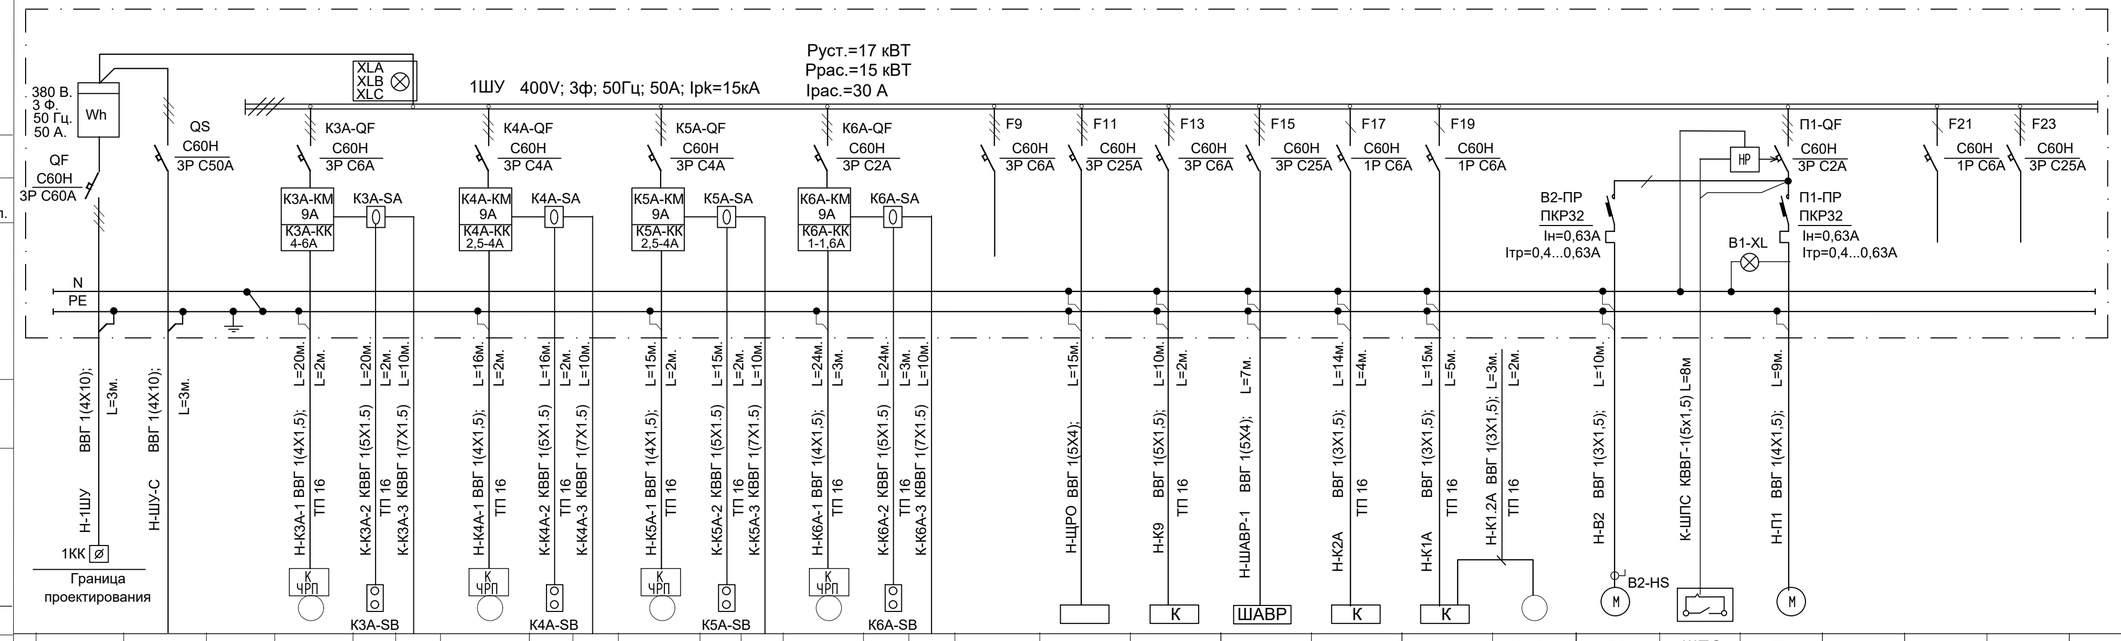

К – Эл. оборудование, комплектно с механическим оборудованием.

ТП – Труба пластиковая

Примечания

1. Максимальная/расчетная нагрузка для 1ШУ и 2ШУ котельной указана с учетом не одновременной работы механического оборудования (рабочие/резервные технологические единицы)

Изм.	Кол.уч.	Лист	№ док.	Подпись	Дата
ГИП		Филянин			
Проверил		Филянин			
Разработал		Ефимова			
Н. контр.		Шеповалов			

23. 1526. 03-ЭЛ

Реконструкция 21 котельной района эксплуатации котельного хозяйства ТОО «АТКЭ» Котельная «Староэлеваторская» в г. Алматы

Котельная

стадия	лист	листов
РП	2	

Шкаф управления 1ШУ
Схема принципиальная однолинейная.

АО «Институт «КазНИПИЭнергопром» Алматы

Взам. инв. N

Подпись и дата

Инв. N подл.

Формат А4х3

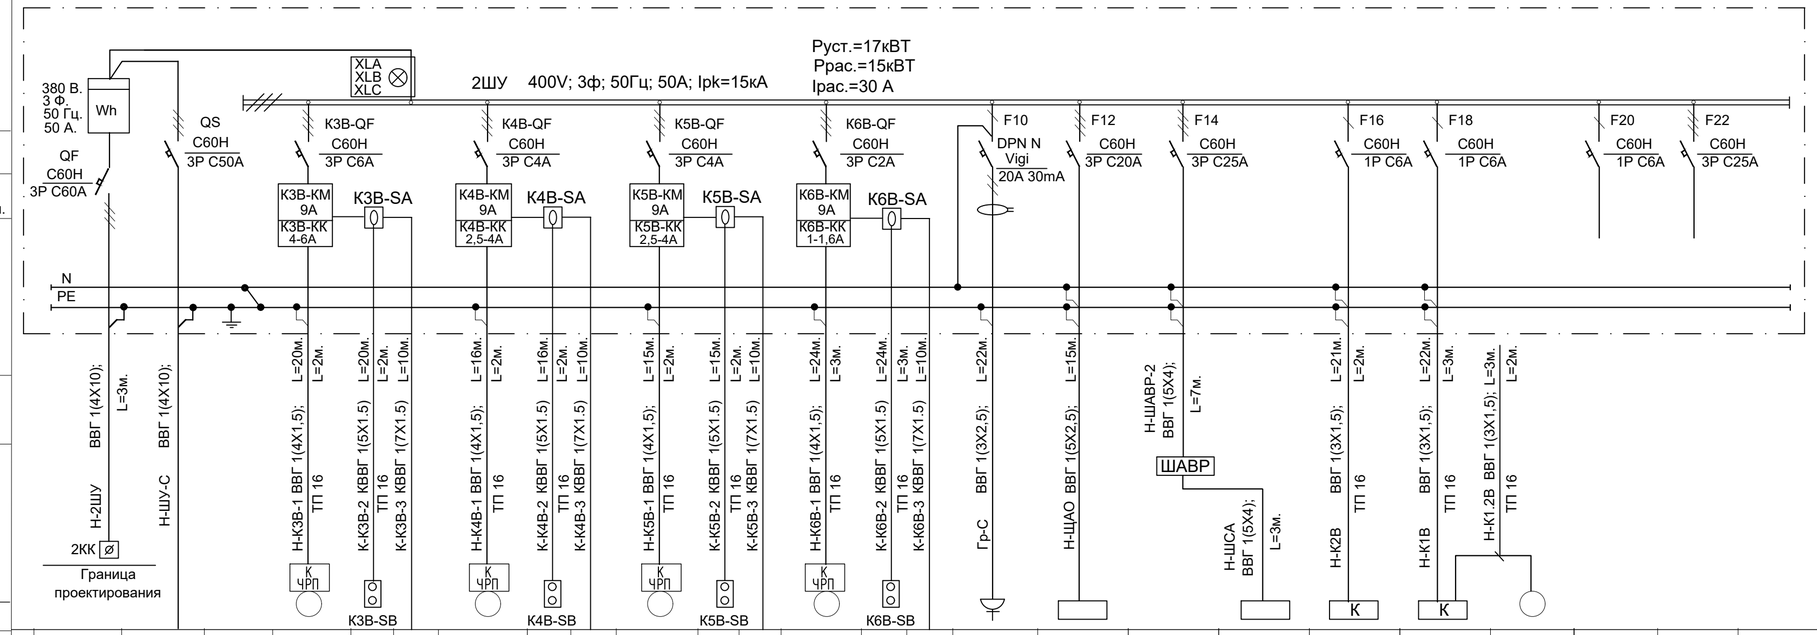

Электроприемник																																
Условное обозначен.																																
Номер по плану					К3В			К4В			К5В			К6В			Гр-С	ЩАО		ШСА	К2В	К1В	К1.2В								
Номер по техн.проекту					К3			К4			К5			К6							К2	К1.3	К1.2								
Номин мощность, кВт		19	15		2,2			1,5			1,5			0,55			3	0,23		7	0,5	0,5	0,171								
Ток,А	Iн / Iп	38	30		4 / 24			3 / 18			3 / 18			1,1 / 6			16	0,5		14	2,5	2,5	0,9 / 5								
Наименование технологического оборудования.		Суш. ввод №2 380В. (Ранее выполненная реконструкция)	Секционный выключатель соединения с ШУ-1		Насос сетевой воды	Местный пост управления	Щит КИП дист. управления	Насос греющей воды	Местный пост управления	Щит КИП дист. управления	Насос ГВС	Местный пост управления	Щит КИП дист. управления	Насос подпиточный	Местный пост управления	Щит КИП дист. управления	Розеточная группа для электроинструмента	Щиток аварийного освещения	Шкаф АВР типа ЩАП34-31УХП4 Ввод 380В №2	Распред. шкаф питания КИП и слаботочных нагрузок	Горелка котла №К1В Ввод 220В; 1Ф	Пульт котла №К1В Ввод 220В; 1Ф	Насос рециркуляции котла К1В	Резерв	Резерв							

К – Эл. оборудование, комплектно с механическим оборудованием.

ТП – Труба пластиковая

Изм.	Кол.уч.	Лист	№ док.	Подпись	Дата
ГИП		Филянин			
Проверил		Филянин			
Разработал		Ефимова			
Н. контр.		Шеповалов			

23. 1526. 03-ЭЛ

Реконструкция 21 котельной района эксплуатации котельного хозяйства ТОО «АТКЭ» Котельная «Староэлеваторская» в г. Алматы

Котельная

стадия	лист	листов
РП	3	

Шкаф управления 2ШУ
Схема принципиальная однолинейная.

АО "Институт "КазНИПИЭнергопром" Алматы

Инв. N подл. | Подпись и дата | Взам. инв. N

Формат А4х3

Данные питающей сети

Шкаф распределительный.

Номер по плану

Тип

Аппарат отходящей линии — Тип

Ток расцеп.

Обозначение на плане, Марка и сечение провода / Маркировка трубы, длина участка сети,м

Тип и номинальный ток пускового аппарата,А

Ном ток и уставка Расцепителя, А

Обозначение на плане, Марка и сечение провода / Маркировка трубы, длина участка сети,м

Условное обозначен.

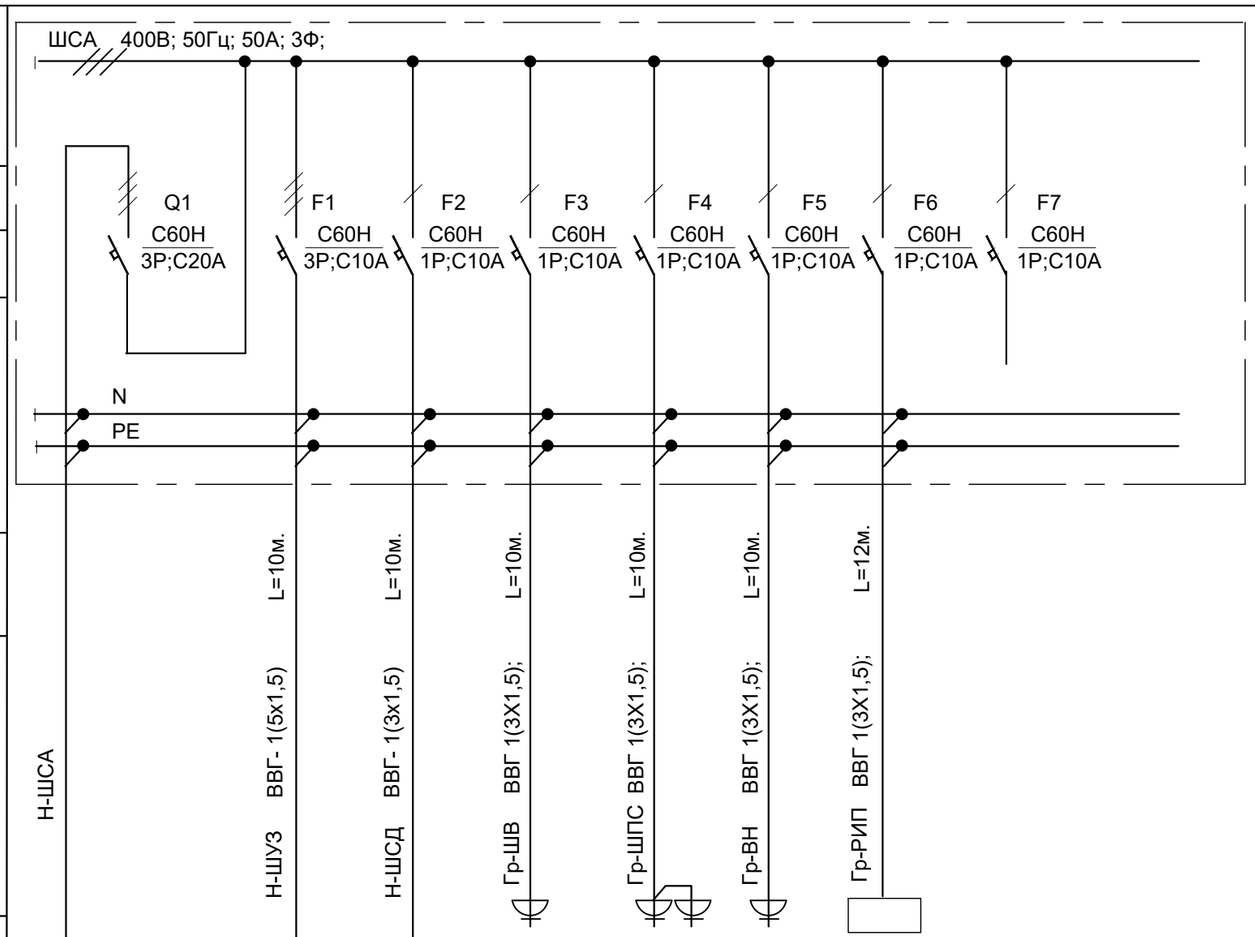

Номер по плану			ШУЗ	ШСД	Гр-ШВ	Гр-ШПС	Гр-ВН	РИП-12										
Номер по техн.проекту																		
Электроприемник: Номин мощность,кВт	7		4	0,84	1,5	0,5	0,7	0,25										
Электроприемник: Ток,А (Iн / Iп)	14		8	4,7	7,5	2,5	3,5	1,3										
Электроприемник: Наименование технологического оборудования	Ввод 380В от ШАВР		Шкаф КИП Ввод 380В	Шкаф КИП Ввод 220В	Розетка питания шкафа ШВ видеонаблюдения	Розетка питания шкафа ШПС пож. сигнализации и газ. сигн. САКЗ	Розетка питания рабочего места видеонаблюдения	Системы контроля и управления доступом	Резерв									

Взам. инв.№

Подп. и дата

Инв. № подл.

Изм.	Кол.уч	Лист	N док.	Подпись	Дата
ГИП		Филянин			
Проверил		Филянин			
Разработал		Ефимова			
Н. контр.		Шеповалов			

23. 1526. 03-ЭЛ

Реконструкция 21 котельной района эксплуатации котельного хозяйства ТОО «АТКЭ» Котельная «Староэлеваторская» в г. Алматы

Котельная

Стадия	Лист	Листов
РП	4	

Распред. шкаф ШСА, питания КИП

Схема принципиальная однолинейная

АО "Институт "КазНИПИЭнергопром" Алматы

А3

Схема управления насоса сетевой воды К3А

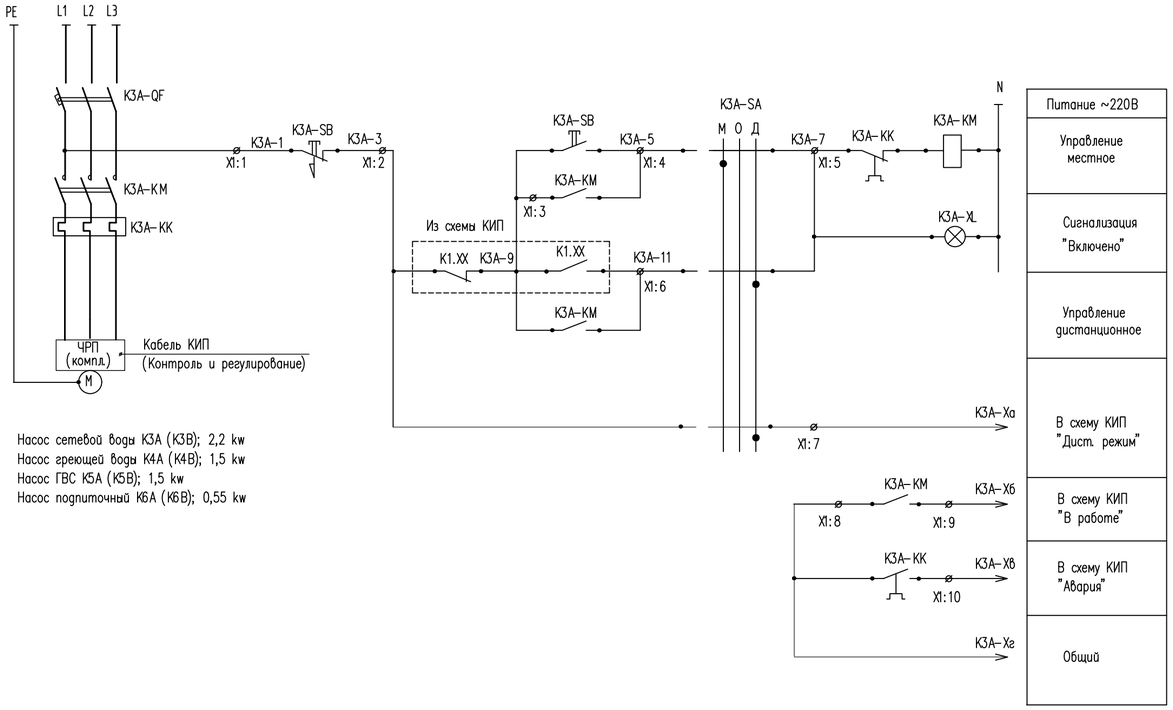

Насос сетевой воды К3А (К3В); 2,2 kw
Насос греющей воды К4А (К4В); 1,5 kw
Насос ГВС К5А (К5В); 1,5 kw
Насос подпиточный К6А (К6В); 0,55 kw

Схема подключения контрольных кабелей ШУ–А

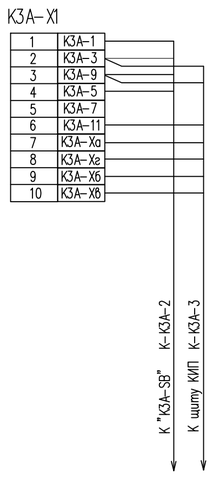

ПЕРЕЧЕНЬ АППАРАТУРЫ

Позиция обозначение	Наименование и техническая характеристмка	Кол.	Примеч
	Аппаратура в шкафу 1ШУ (2ШУ)		
К3А–QF	Выключатель автоматический трехполюсный 400В; 50Гц; типа С60Н с расцепителем типа С-6А.	1	
К3А–КМ	Контактор малогабаритный 400В; тип КМИ10910; 9А; Uк 230В/АЗ; 1з б/к		
	с контактной приставкой типа ПКИ20, 2з б/к.	1	
К3А–КК	Реле электротепловое токовое типа РТИ-1310; Iср=4...6А; 1з + 1р б/к	1	
К3А–SA	Переключатель, три фикс. положения I-0-II, три полюса; I полож. 1з.к.; II полож. 2з.к.;	1	
К3А–XL	Арматура светосигнальная с красным светофильтром, 220В.	1	
	Аппаратура по месту		
К3А–SB	Кнопочный пост управления 230В, 50Гц, 5А;	1	
	"Пуск", "Стоп" с фиксацией;		

Примечания

2. Схема управления показана для электродвигателя К3А Для двигателей К4А...К6А; К3В; К4В...К6В; схема аналогичная с заменой маркировки аппаратов и проводов.
3. В маркировке аппаратов и проводов впереди проставлен номер электродвигателя по плану.

Изм.	Кол.уч	Лист	N док.	Подпись	Дата
ГИП		Филянин			
Проверил		Филянин			
Разработал		Ефимова			
Н. контр.		Шеповалов			

23. 1526. 03-ЭЛ

Реконструкция 21 котельной района эксплуатации котельного хозяйства ТОО «АТКЭ» Котельная «Староэлеваторская» в г. Алматы

Котельная

Стадия	Лист	Листов
РП	5	

Насосы вспомогательного оборудования котельной
Схема принципиальная управления

АО "Институт "КазНИПИЭнергопром" Алматы

Взам. инв.№ | Подп. и дата | Инв. № подл.

Формат А4х3

План на отм.0.000

М 1:50

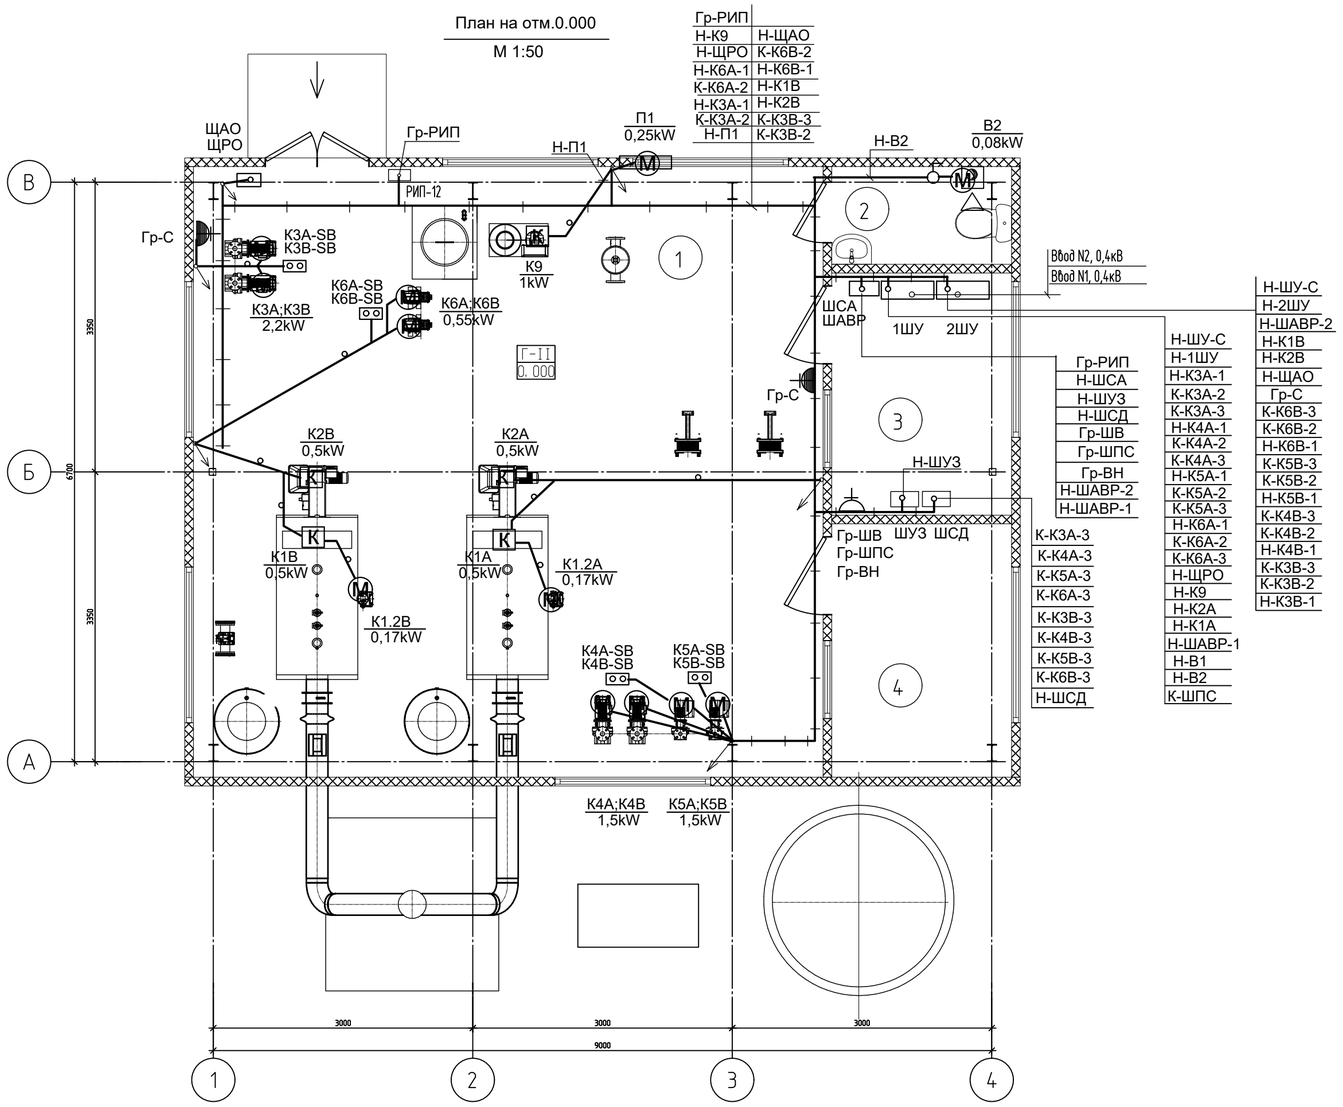

Экспликация помещений

Номер помещения	Наименование	Площадь м²	Кат. пом.
1	Машинный зал	51.61	В1
2	С/у	1,85	Д
3	Операторская	4.53	Д
4	Комната приема пищи	4.53	Д

Условные обозначения:

- Электродвигатель.
- Кнопочный пост управления. "Пуск-Авар. стоп"
- Розетка настенная IP54
- Розетка настенная IP23
- Электропроводка на кабельных конструкциях.
- Вертикальная электропроводка.
- Электропроводка в трубе, в подливке пола
- Выключатель

А-А

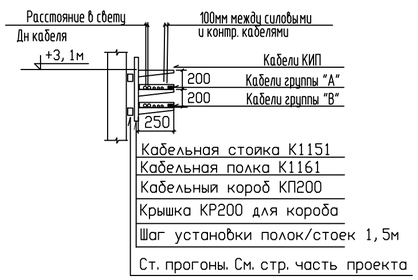

Деталь "Г"

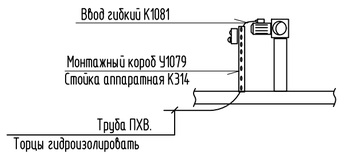

Деталь "В"

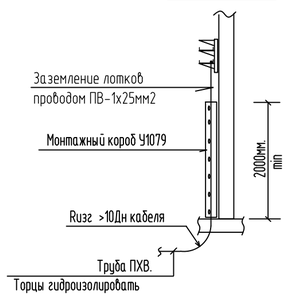

Деталь "Д"

Деталь "Е"

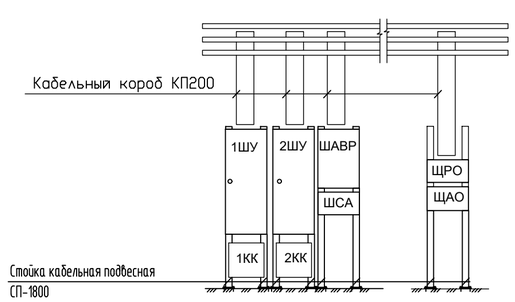

ПРИМЕЧАНИЯ

1. После прокладки кабелей, в проеме стены, все просветы заделать легкопробиваемым не горючим материалом.

						23. 1526. 03-ЭЛ	
						Реконструкция 21 котельной района эксплуатации котельного хозяйства ТОО «АТКЭ» Котельная «Староэлеваторская» в г. Алматы	
Изм.	Кол.уч.	Лист	№ док.	Подпись	Дата		
ГИП		Филянин				Котельная	стадия: РП; лист: 6; листов:
Проверил		Филянин					
Разработал		Ефимова					
Н. контр.		Шеповалов				План силового электрооборудования. Заземление	АО "Институт "КазНИПИЭнергопром" Алматы

Взам. инв.№ | Подп. и дата | Инв. № подл.

A2

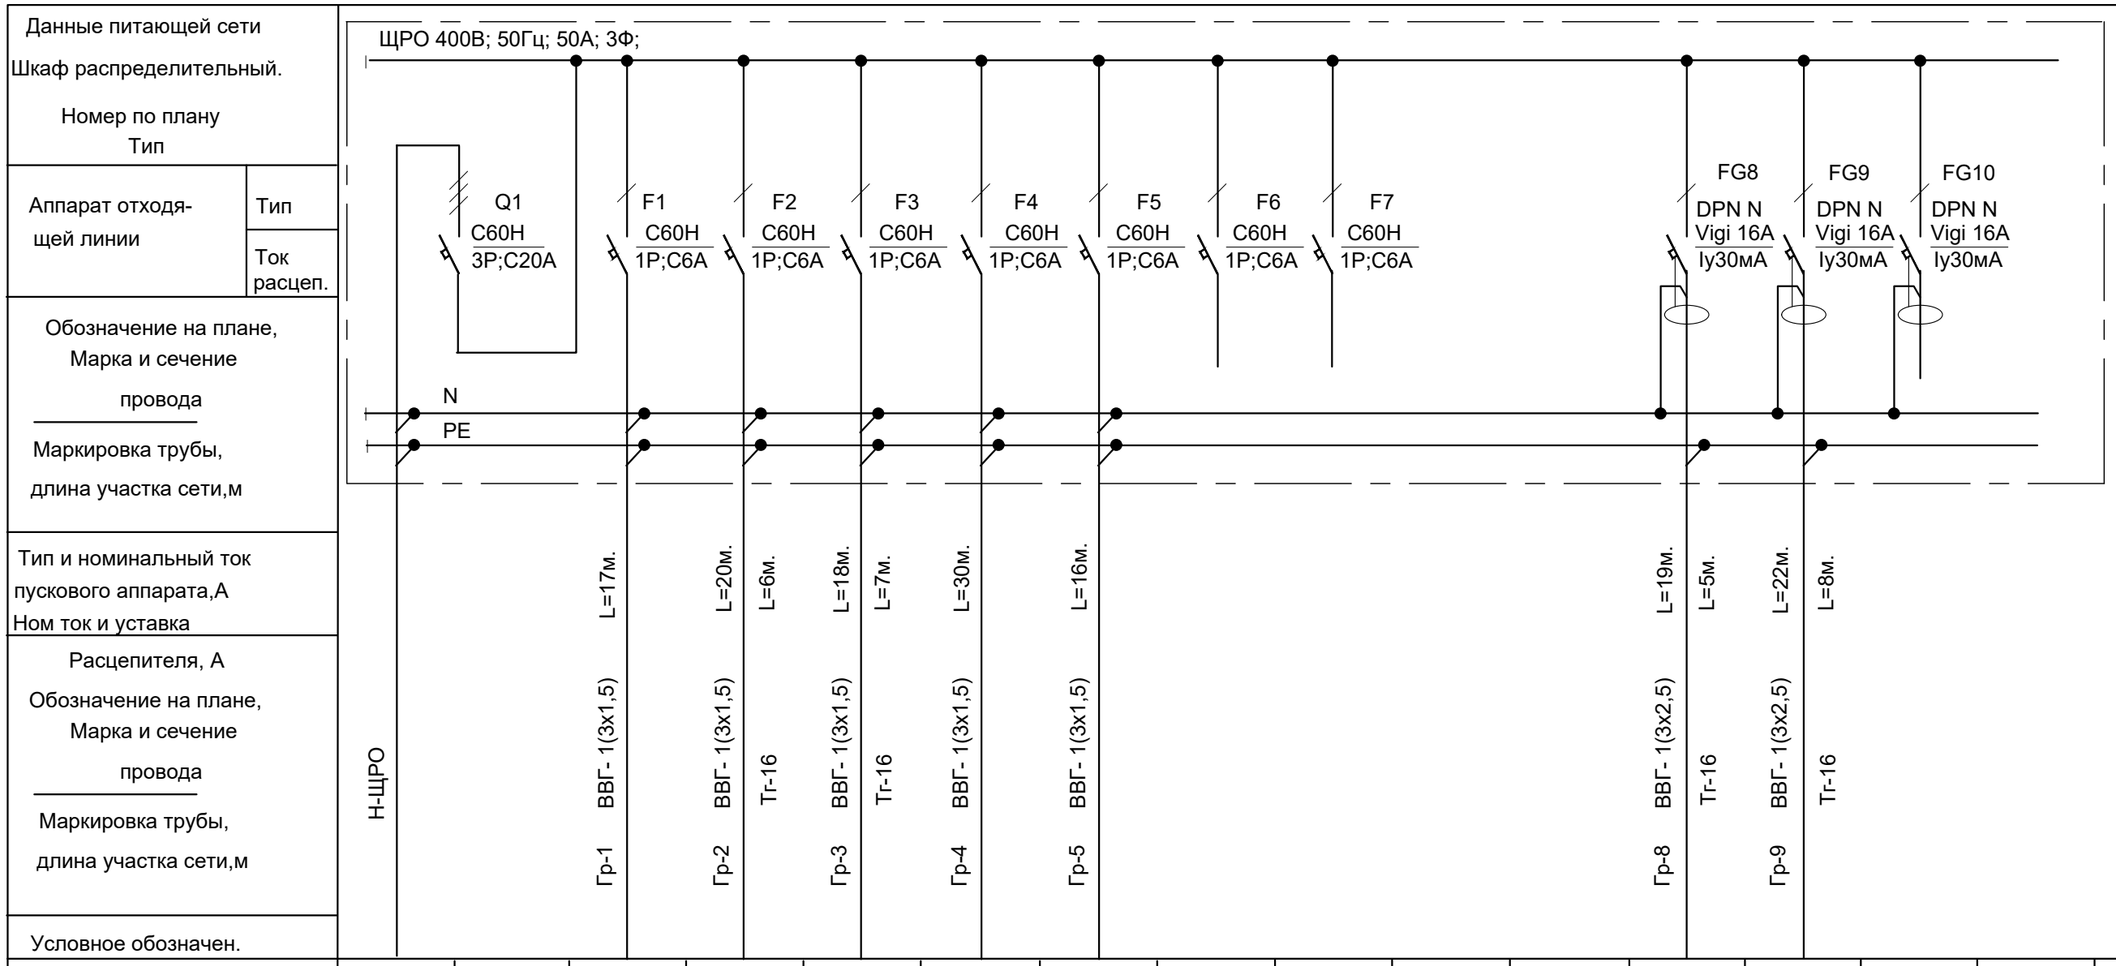

Номер по плану			Гр-1	Гр-2	Гр-3	Гр-4	Гр-5	Гр-6	Гр-7			Гр-8	Гр-9	Гр-10			
Номер по техн.проекту																	
Электроприемник: Номин мощность,кВт	1,9		0,1	0,04	0,03	0,22	0,25					0,6	0,6				
Электроприемник: Ток,А (Iн / Iп)	4		0,5	0,2	0,2	1	1,2					3	3				
Электроприемник: Наименование технологического оборудования	Ввод 380В от 1ШУ		Группа сети электроосвещения	Группа сети электроосвещения	Группа сети электроосвещения	Группа сети электроосвещения	Группа сети ремонтного электроосвещения	Резервная группа сети электроосвещения	Резервная группа сети электроосвещения			Группа сети эл. розеток	Группа сети эл. розеток	Резервная группа сети эл. розеток				

ПОТРЕБНОСТЬ КАБЕЛЕЙ И ПРОВОДОВ
ДЛИНА,м

Число и сечение жил	Марка	
	ВВГ-1кВ	
3х1,5мм2	94	
3х2,5мм2	41	

ПОТРЕБНОСТЬ ТРУБ
ДЛИНА,м

Обозначение по стандарту	Диаметр по стандарту, мм	Длина, м
Гофротруба	16	26

Взам. инв.№
Подп. и дата
Инв. № подл.

Изм.	Кол.уч	Лист	N док.	Подпись	Дата
ГИП		Филянин			
Проверил		Филянин			
Разработал		Ефимова			
Н. контр.		Шеповалов			

23. 1526. 03-ЭЛ

Реконструкция 21 котельной района эксплуатации котельного хозяйства ТОО «АТКЭ» Котельная «Староэлеваторская» в г. Алматы

Котельная

Стадия	Лист	Листов
РП	7	

Щиток рабочего освещения ЩРО
Схема принципиальная однолинейная

АО "Институт "КазНИПИЭнергопром" Алматы

А3

Данные питающей сети

Шкаф распределительный.

Номер по плану

Тип

Аппарат отходящей линии — Тип / Ток расцеп.

Обозначение на плане, Марка и сечение провода

Маркировка трубы, длина участка сети,м

Тип и номинальный ток пускового аппарата,А

Ном ток и уставка Расцепителя, А

Обозначение на плане, Марка и сечение провода

Маркировка трубы, длина участка сети,м

Условное обозначен.

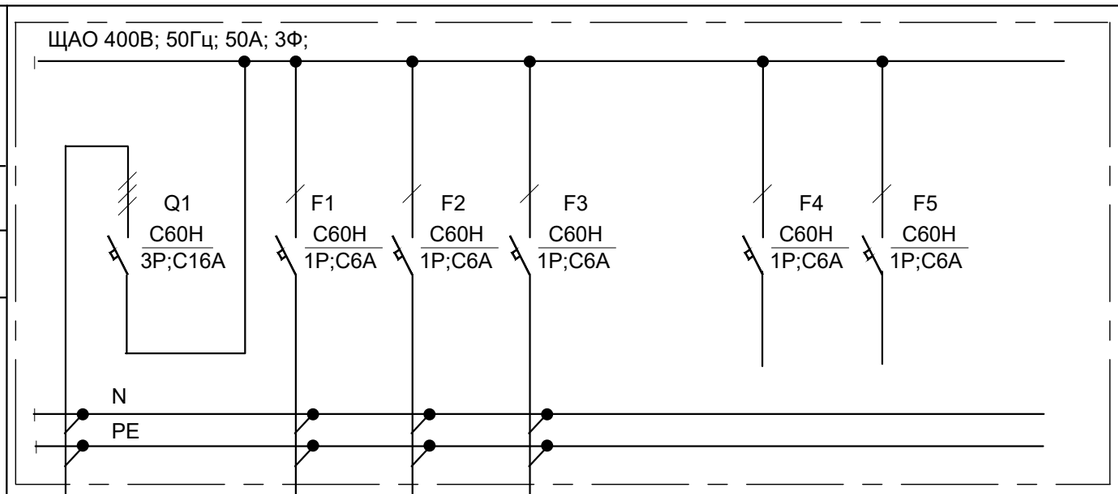

Номер по плану			Гр-1А	Гр-2А	Гр-3А		Гр-4А	Гр-5А									
Номер по техн.проекту																	
Номин мощность,кВт	0,23		0,1	0,1	0,03												
Ток,А (Iн / Iп)	0,5		0,5	0,5	0,2												
Электроприемник: Наименование технологического оборудования	Ввод 380В от 2ШУ		Группа сети электроосещения	Группа сети электроосещения	Группа сети электроосещения		Резервная группа сети электроосещения	Резервная группа сети электроосещения									

ПОТРЕБНОСТЬ КАБЕЛЕЙ И ПРОВОДОВ
ДЛИНА,м

Число и сечение жил	Марка	
	ВВГ-1кВ	
3х1,5мм2	44	

ПОТРЕБНОСТЬ ТРУБ
ДЛИНА,м

Обозначение по стандарту	Диаметр по стандарту, мм	Длина, м
Гофротруба	16	5

Изм.	Кол.уч	Лист	N док.	Подпись	Дата
ГИП		Филянин			
Проверил		Филянин			
Разработал		Ефимова			
Н. контр.		Шеповалов			

23. 1526. 03-ЭЛ

Реконструкция 21 котельной района эксплуатации котельного хозяйства ТОО «АТКЭ» Котельная «Староэлеваторская» в г. Алматы

Котельная

Стадия	Лист	Листов
РП	8	

Щиток аварийного освещения ЩАО
Схема принципиальная однолинейная

АО "Институт "КазНИПИЭнергопром" Алматы

Взам. инв.№

Подп. и дата

Инв. № подл.

А3

План на отм.0.000
М 1:50

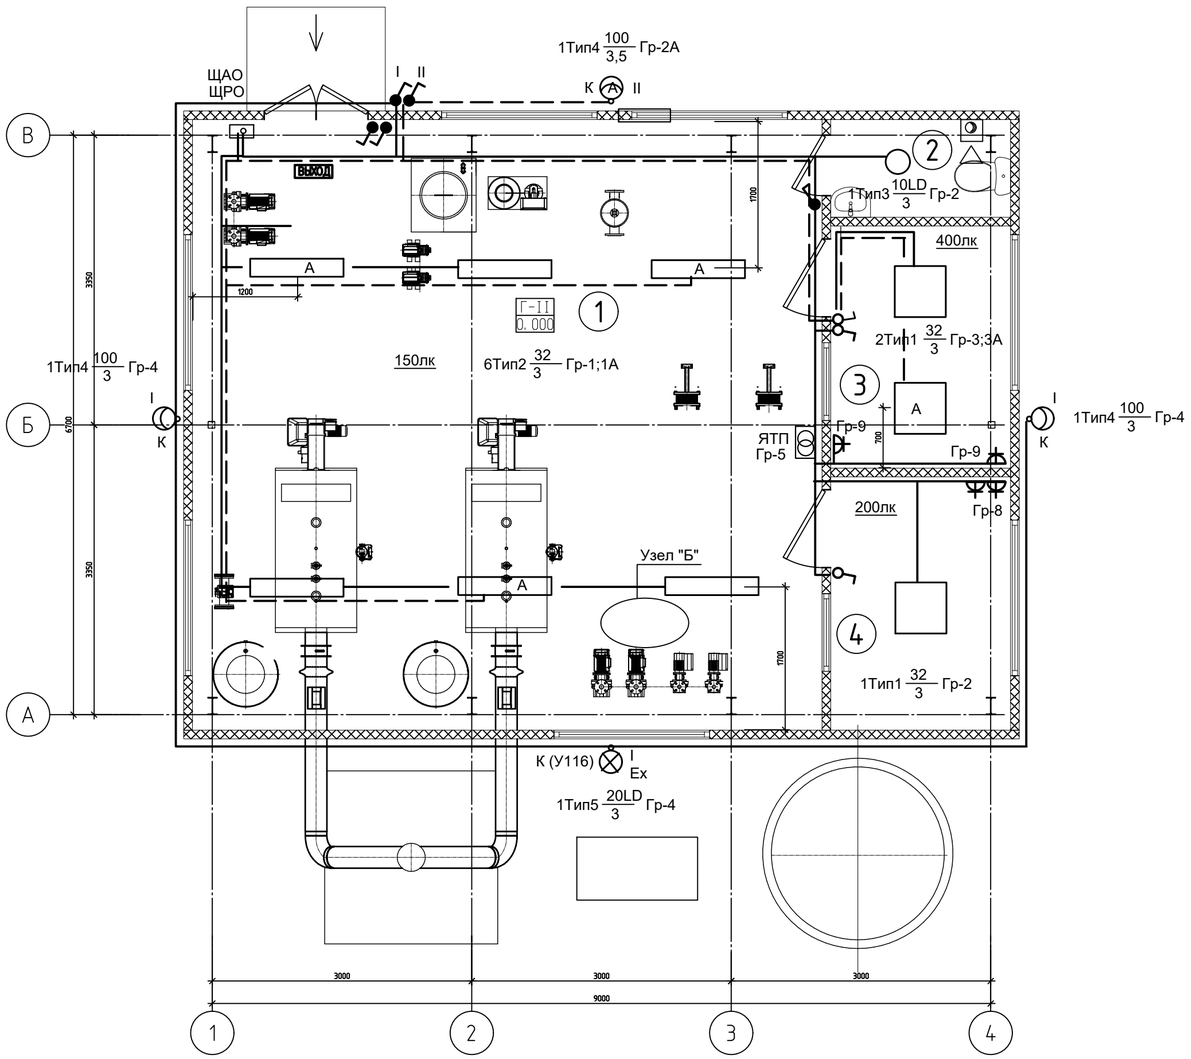

Узел "А"

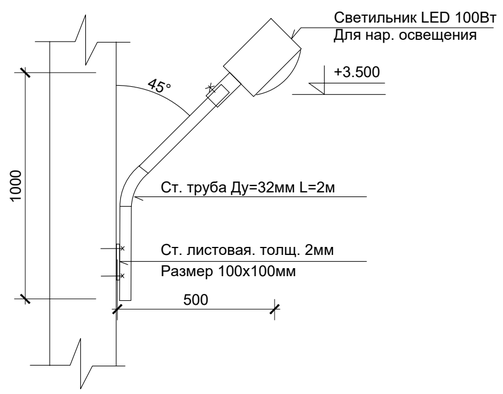

Узел "Б"

Экспликация помещений

Номер помещения	Наименование	Площадь м²	Кат. пом.
1	Машинный зал	51.61	В1
2	С/у	1,85	Д
3	Операторская	4.53	Д
4	Комната приема пищи	4.53	Д

УСЛОВНЫЕ ОБОЗНАЧЕНИЯ

- Светильник LD промышленный накладной
- A — Светильник LD промышленный накладной аварийного освещения
- Светильник LD для общ. зданий накладной
- Светильник типа "Плафон"
- Exd — Светильник подвесной взрывозащищенный
- К — Установка на кронштейне
- ВЫХОД — Указатель выхода
- Розетка 220В, L,N,PE, IP23, Скрытый монтаж
- Ящик с понижающим трансформатором 220В/12В; 250А; IP54
- Выключатель однополюсный 250В, IP54 Открытый монтаж
- I II — Идентификация светильника и его выключателя
- Линия рабочего освещения. 220В,L,N,PE
- Линия аварийного освещения. 220В,L,N,PE

6Тип1 10LD/3 Гр3
- 10LD — Мощность лампы (LD-светодиодная лампа)
- Гр3 — Номер групповой линии освещения
- 3 — Высота подвеса светильника
- 6Тип1 — Идентификация светильника по спецификации
- 6 — Количество светильников

Примечания

1. В котельном цехе сеть электроосвещения прокладывается на кабельных конструкциях силового электрооборудования, а так же открыто на скобах. Вертикальная прокладка ниже двух метров от пола в металлических коробах.
2. В общественных помещениях сеть электроосвещения прокладывается скрыто, под слоем штукатурки, в гофротрубе.
3. В случае аварийной загазованности котельной, в работе используется только группа со светильниками в взрывозащищенном исполнении.

Изм.	Кол.уч.	Лист	№ док.	Подпись	Дата
ГИП		Филянин			
Проверил		Филянин			
Разработал		Ефимова			
Н. контр.		Шеповалов			

23. 1526. 03-ЭЛ

Реконструкция 21 котельной района эксплуатации котельного хозяйства ТОО «АТКЭ» Котельная «Староэлеваторская» в г. Алматы

Котельная

стадия	лист	листов
РП	9	

План электроосвещения.

АО "Институт "КазНИПИЭнергопром" Алматы

Взам. инв.№ | Подп. и дата | Инв. № подл.

А2

План на отм.0.000
М 1:50

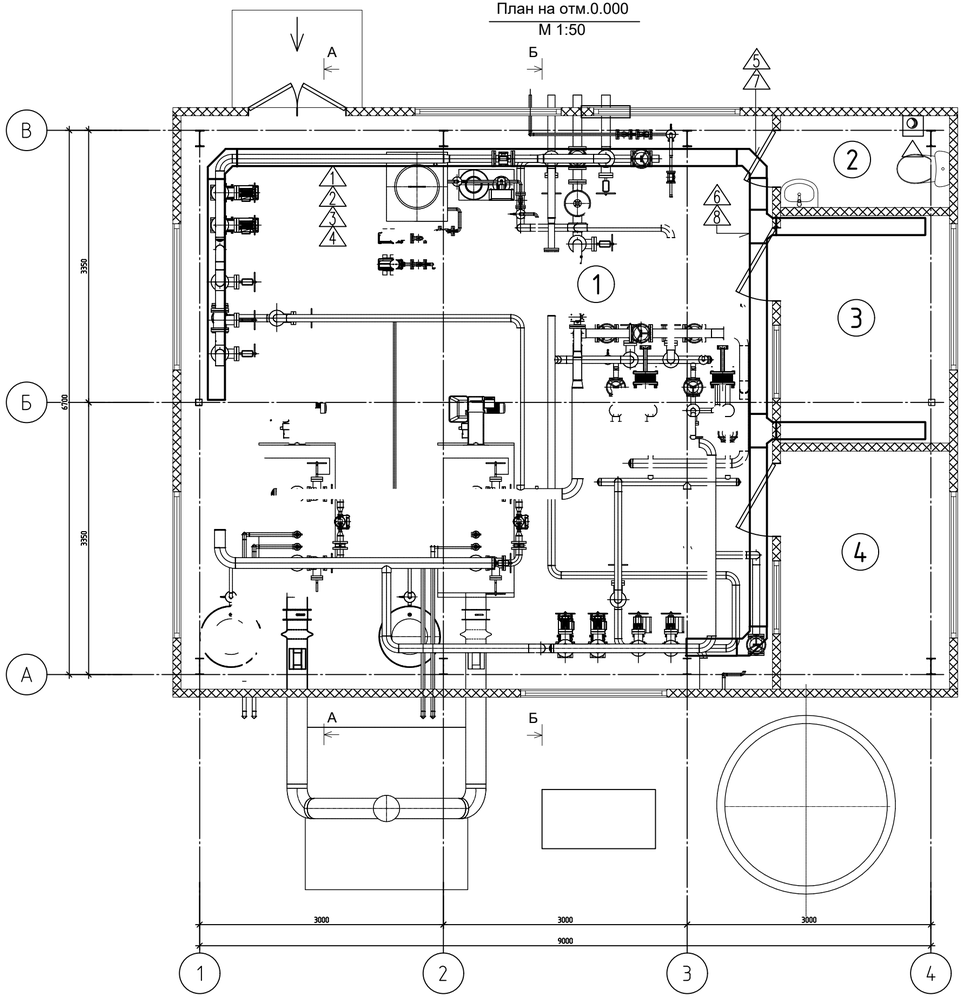

Разрез Б-Б.

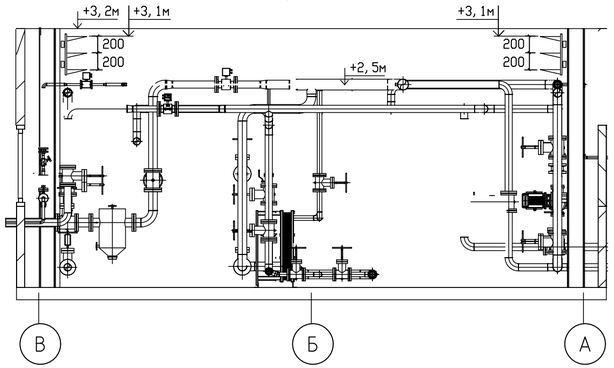

Разрез А-А.

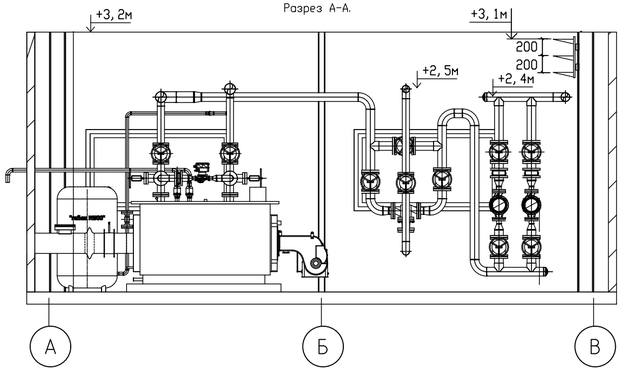

Эскиз установки каб. конструкции

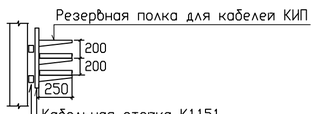

Кабельная стойка К1151
Кабельная полка К1161
Кабельный короб КП200
Крышка КР200 для короба
Шаг установки полок/стоек 1,5м
Ст. прогоны. См. стр. часть проекта

Экспликация помещений

Номер помещения	Наименование	Площадь м²	Кат. пом.
1	Машинный зал	51.61	В1
2	С/у	1,85	Д
3	Операторская	4.53	Д
4	Комната приема пищи	4.53	Д

Ведомость кабельных конструкций

Поз.	Наименование.	Тип	Кол-во.	Примечание
1	Кабельная стойка	К1151	15шт	
2	Кабельная полка	К1161	45шт	
3	Кабельный короб L=2м	КП200	35шт	
4	Крышка для короба	КР200	35шт	
5	Секция угловая 90гр.	УК200	8шт	
6	Секция тройниковая	ТК200	6шт	
7	Крышка для угловой секции	КРУ200	9шт	
8	Крышка для тройниковой секции	КРТ200	6шт	

Примечания

1. Кабельные конструкции монтировать после прокладки трубопроводов.

Изм.	Кол.уч	Лист	N док.	Подпись	Дата	23. 1526. 03-ЭЛ		
						Реконструкция 21 котельной района эксплуатации котельного хозяйства ТОО «АТКЭ» Котельная «Староэлеваторская» в г. Алматы		
ГИП		Филянин				Котельная	Стадия	Лист	Листов
Проверил		Филянин					РП	10	
Разработал		Ефимова							
Н. контр.		Шеповалов				План прокладки кабельных конструкций	АО "Институт "КазНИПИЭнергопром" Алматы		

Взам. инв.№ | Подп. и дата | Инв. № подл.

А3

План на отм.0.000
М 1:50

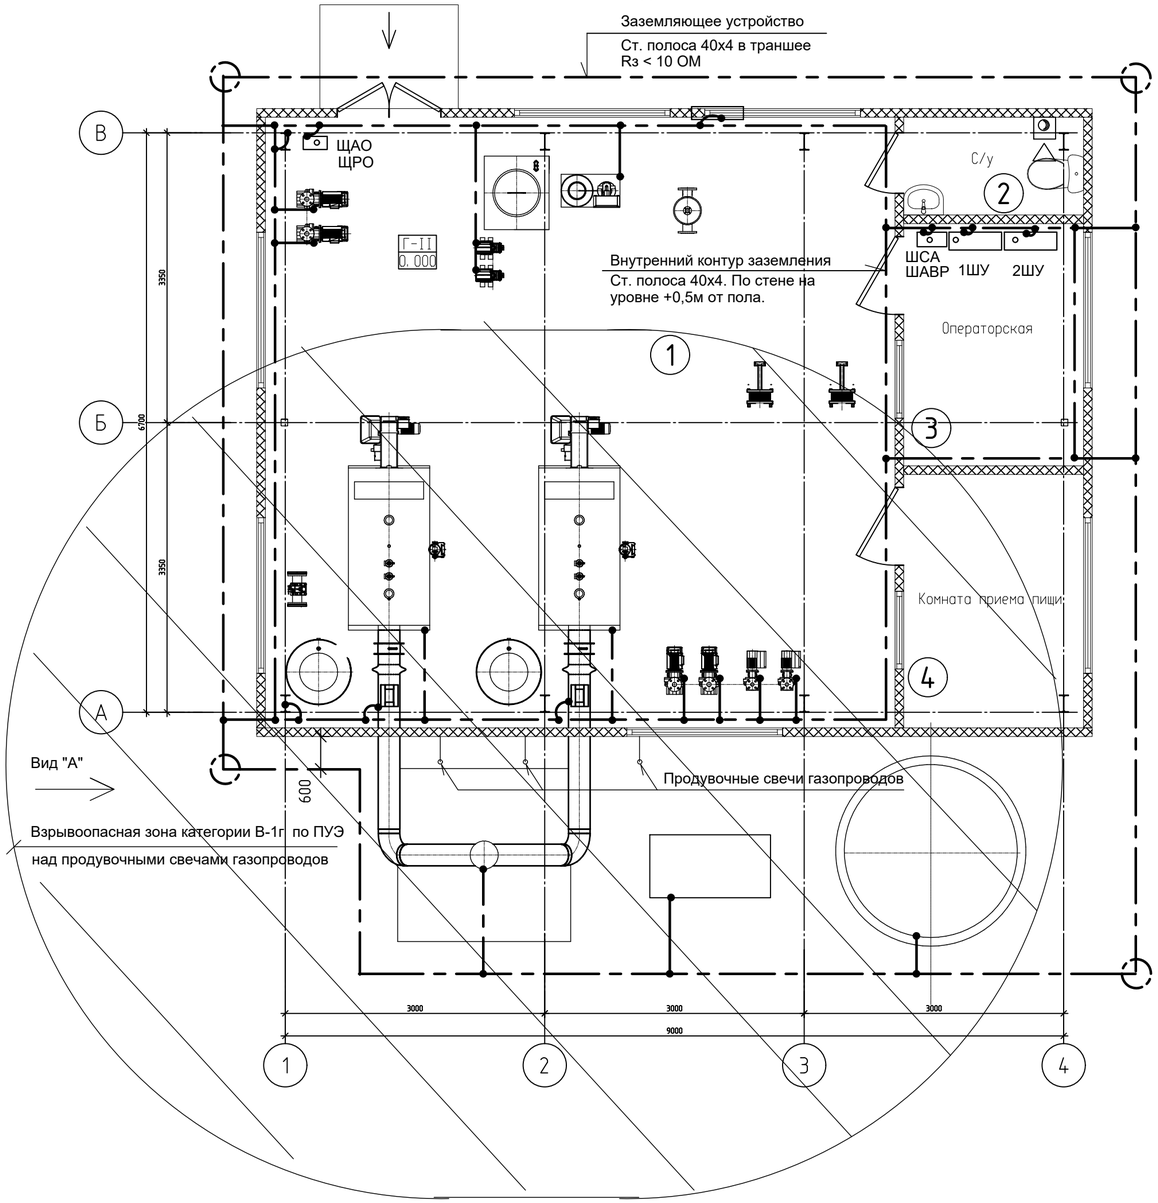

Заземление кабельных конструкций

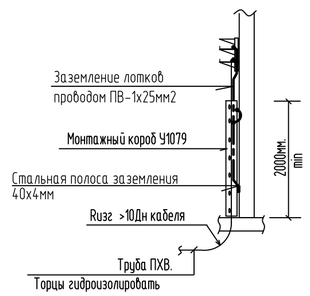

Эскиз монтажа горизонтального заземлителя
заземляющего устройства
Траншея типа Т4

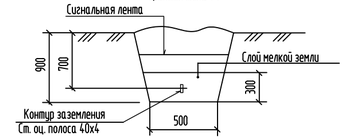

Эскиз монтажа вертикального заземлителя

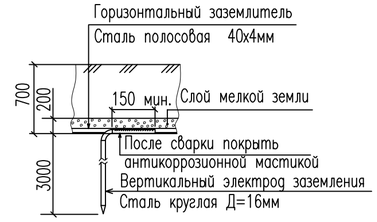

Зона защиты одиночного стержневого молниеотвода
М 1:200
Вид "А"

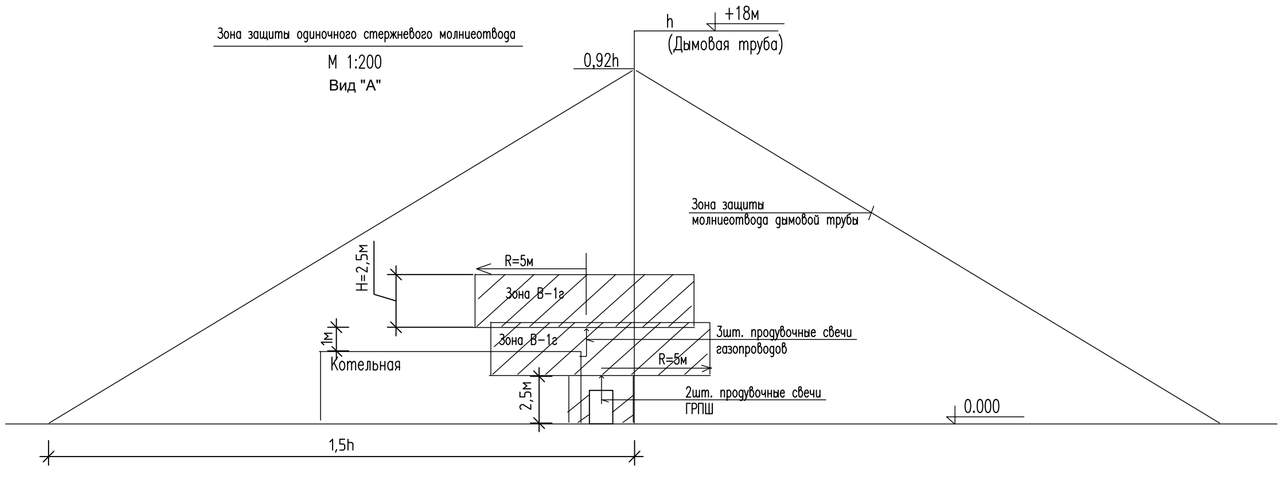

Экспликация помещений

Номер помещения	Наименование	Площадь м²	Кат. пом.
1	Машинный зал	51.61	В1
2	С/у	1,85	Д
3	Операторская	4.53	Д
4	Комната приема пищи	4.53	Д

Ведомость объемов строительно-монтажных работ

Поз.	Наименование	Ед. измер.	Колич.	Примечания
1	Рытье траншей	м3	19,35	
2	Устройство постели в траншее, из мелкой просеянной земли	м3	6,45	
3	Обратная засыпка траншеи	м3	12,9	
4	Забивка в грунт вертикального электрода заземления.	шт	4	

Ведомость траншей.

Поз.	Наименование.	Кол-во.	Примечание
1	Траншея кабельная типа "Т4"	43м	

УСЛОВНЫЕ ОБОЗНАЧЕНИЯ

- Стальная полоса 40х4мм по стене здания (Внутренний контур заземления)
- Стальная полоса 40х4мм в траншее (Наружное заземляющее устройство)
- Вертикальный электрод заземления (Ст. круглая Д16мм)
- Заземление проводом ПВ-1х25мм2

Примечания

1. Молниезащита здания котельной, газораспределительного пункта, свечей продувочных газопроводов обеспечивается зоной защиты дымовой трубы.
2. Сопротивление растеканию тока наружного заземляющего устройства не должно превышать 10 ОМ.

Изм.	Кол.уч.	Лист	№ док.	Подпись	Дата
ГИП		Филянин			
Проверил		Филянин			
Разработал		Ефимова			
Н. контр.		Шеповалов			

23. 1526. 03-ЭЛ

Реконструкция 21 котельной района эксплуатации котельного хозяйства ТОО «АТКЭ» Котельная «Староэлеваторская» в г. Алматы

Котельная	стадия	лист	листов
	РП	11	
План заземления и молниезащита	АО "Институт "КазНИПИЭнергопром" Алматы		

Взам. инв.№ | Подп. и дата | Инв. № подл.

A2

Обозначение кабеля, провода.	Трасса.		Условия прокладки:			Кабель, провод.						
			В трубе		По каб. конструкциям	По проекту.				Проложен.		
	Начало.	Конец.	Диаметр по стандарту, мм.	Длина. м.	Длина. м.	Напряжение Вольт	Марка.	Количество, число и сечение жил.	Длина. м.	Марка.	Количество, число и сечение жил.	Длина. м.
1	2	3	4	5	6	7	8	9	10	11	12	13
	Кабели силовые											
Н–1ШУ	Протяжная коробка 1КК	Шкаф управления 1ШУ			3	660	ВВГнг(А)–LS	4Х10	3			
Н–ШУ–С	Шкаф управления 1ШУ	Шкаф управления 2ШУ			3	660	ВВГнг(А)–LS	4Х10	3			
Н–2ШУ	Протяжная коробка 2КК	Шкаф управления 2ШУ			3	660	ВВГнг(А)–LS	4Х10	3			
Н–К3А–1	Шкаф управления 1ШУ	Эл. двигатель К3А	ТП 16	2	18	660	ВВГнг(А)–LS	4Х1,5	20			
Н–К4А–1	Шкаф управления 1ШУ	Эл. двигатель К4А	ТП 16	2	14	660	ВВГнг(А)–LS	4Х1,5	16			
Н–К5А–1	Шкаф управления 1ШУ	Эл. двигатель К5А	ТП 16	2	13	660	ВВГнг(А)–LS	4Х1,5	15			
Н–К6А–1	Шкаф управления 1ШУ	Эл. двигатель К6А	ТП 16	3	21	660	ВВГнг(А)–LS	4Х1,5	24			
Н–ЩРО	Шкаф управления 1ШУ	Щиток раб. освещения ЩРО			15	660	ВВГнг(А)–LS	5Х4	15			
Н–К9	Шкаф управления 1ШУ	Водоподготовительная установка	ТП 16	2	8	660	ВВГнг(А)–LS	5Х1,5	10			
Н–К2А	Шкаф управления 1ШУ	Горелка котла К1А	ТП 16	4	10	660	ВВГнг(А)–LS	3Х1,5	14			
Н–К1А	Шкаф управления 1ШУ	Пульт котла К1А	ТП 16	5	10	660	ВВГнг(А)–LS	3Х1,5	15			

Взам. инв.№

Подп. и дата

Инв. № подл.

Изм.	Кол.	Лист	№ док.	Подпись	Дата
ГИП		Филянин			
Проверил		Филянин			
Разработал		Ефимова			
Н. контр.		Шеповалов			

23. 1526. 03-ЭЛ

Реконструкция 21 котельной района эксплуатации котельного хозяйства ТОО «АТКЭ» Котельная «Староэлеваторская» в г. Алматы

Котельная

Стадия	Лист	Листов
РП	12	

Кабельный журнал
Лист первый

АО "Институт "КазНИПИЭнергопром" Алматы

Формат А3

Обозначение кабеля, провода.	Трасса.		Условия прокладки:			Кабель, провод.						
			В трубе		По каб. конструкциям	По проекту.				Проложен.		
	Начало.	Конец.	Диаметр по стандарту, мм.	Длина. м.	Длина. м.	Напряжение Вольт	Марка.	Количество, число и сечение жил.	Длина. м.	Марка.	Количество, число и сечение жил.	Длина. м.
1	2	3	4	5	6	7	8	9	10	11	12	13
	Кабели силовые											
Н–К1.2А	Пульт котла К1А	Насос рециркуляции	ТП 16	2	1	660	ВВГнг(А)–LS	3Х1,5	3			
Н–ШАВР–1	Шкаф управления 1ШУ	Шкаф ШАВР				660	ВВГнг(А)–LS	5Х4	7			
Н–К3В–1	Шкаф управления 2ШУ	Эл. двигатель К3В	ТП 16	2	18	660	ВВГнг(А)–LS	4Х1,5	20			
Н–К4В–1	Шкаф управления 2ШУ	Эл. двигатель К4В	ТП 16	2	14	660	ВВГнг(А)–LS	4Х1,5	16			
Н–К5В–1	Шкаф управления 2ШУ	Эл. двигатель К5В	ТП 16	2	13	660	ВВГнг(А)–LS	4Х1,5	15			
Н–К6В–1	Шкаф управления 2ШУ	Эл. двигатель К6В	ТП 16	3	21	660	ВВГнг(А)–LS	4Х1,5	24			
Гр–С	Шкаф управления 2ШУ	Гр.розеток эл. инструмента			24	660	ВВГнг(А)–LS	3Х2,5	22			
Н–ЩАО	Шкаф управления 2ШУ	Щиток авар. освещения ЩАО			22	660	ВВГнг(А)–LS	5Х2,5	15			
Н–К2В	Шкаф управления 2ШУ	Горелка котла К2А	ТП 16	2	19	660	ВВГнг(А)–LS	3Х1,5	21			
Н–К1В	Шкаф управления 2ШУ	Пульт котла К2А	ТП 16	3	19	660	ВВГнг(А)–LS	3Х1,5	22			
Н–К1.2В	Пульт котла К1В	Насос рециркуляции	ТП 16	2	1	660	ВВГнг(А)–LS	3Х1,5	3			
Н–ШАВР–2	Шкаф управления 2ШУ	Шкаф ШАВР			7	660	ВВГнг(А)–LS	5Х4	7			

Взам. инв.№

Подп. и дата

Инв. № подл.

Изм.	Кол.	Лист	№ док.	Подпись	Дата
ГИП		Филянин			
Проверил		Филянин			
Разработал		Ефимова			
Н. контр.		Шеповалов			

23. 1526. 03-ЭЛ

Реконструкция 21 котельной района эксплуатации котельного хозяйства ТОО «АТКЭ» Котельная «Староэлеваторская» в г. Алматы

Котельная

Стадия	Лист	Листов
РП	13	

Кабельный журнал
Лист второй

АО "Институт "КазНИПИЭнергопром" Алматы

Формат А3

Обозначение кабеля, провода.	Трасса.		Условия прокладки:			Кабель, провод.						
			В трубе		По каб. конструкциям	По проекту.				Проложен.		
	Начало.	Конец.	Диаметр по стандарту, мм.	Длина. м.	Длина. м.	Напряжение Вольт	Марка.	Количество, число и сечение жил.	Длина. м.	Марка.	Количество, число и сечение жил.	Длина. м.
1	2	3	4	5	6	7	8	9	10	11	12	13
	Кабели силовые											
Н–В2	Шкаф управления 1ШУ	Вытяжной вентилятор В2				660	ВВГнг(А)–LS	3Х1,5	10			
Н–П1	Шкаф управления 1ШУ	Приточный вентилятор В1			9	660	ВВГнг(А)–LS	4Х1,5	9			
Н–ШСА	Шкаф ШАВР	Шкаф ШСА			3	660	ВВГнг(А)–LS	5Х4	3			
Н–ШУЗ	Шкаф ШСА	Шкаф КИП ШУЗ			10	660	ВВГнг(А)–LS	5Х1,5	10			
Н–ШСД	Шкаф ШСА	Шкаф КИП ШСД			10	660	ВВГнг(А)–LS	3Х1,5	10			
Гр–ШВ	Шкаф ШСА	Розетка питания видеонабл.			10	660	ВВГнг(А)–LS	3Х1,5	10			
Гр–ШПС	Шкаф ШСА	Розетка питания пож. сигн.			10	660	ВВГнг(А)–LS	3Х1,5	10			
Гр–ВН	Шкаф ШСА	Розетка питания видеонабл.			10	660	ВВГнг(А)–LS	3Х1,5	10			
Гр–РИП	Шкаф ШСА	Розетка питания видеонабл.			12	660	ВВГнг(А)–LS	3Х1,5	12			

Взам. инв.№ | Подп. и дата | Инв. № подл.

Изм.	Кол.	Лист	№ док.	Подпись	Дата
ГИП		Филянин			
Проверил		Филянин			
Разработал		Ефимова			
Н. контр.		Шеповалов			

23. 1526. 03-ЭЛ

Реконструкция 21 котельной района эксплуатации котельного хозяйства ТОО «АТКЭ» Котельная «Староэлеваторская» в г. Алматы

Котельная

Стадия	Лист	Листов
РП	14	

Кабельный журнал
Лист третий

АО "Институт "КазНИПИЭнергопром" Алматы

Формат А3

Обозначение кабеля, провода.	Трасса.		Условия прокладки:			Кабель, провод.						
			В трубе		По каб. конструкциям	По проекту.				Проложен.		
	Начало.	Конец.	Диаметр по стандарту, мм.	Длина. м.	Длина. м.	Напряжение Вольт	Марка.	Количество, число и сечение жил.	Длина. м.	Марка.	Количество, число и сечение жил.	Длина. м.
1	2	3	4	5	6	7	8	9	10	11	12	13
	Кабели контрольные											
К–К3А–2	Шкаф управления 1ШУ	Кнопка управления К3А–SB	ТП 16	2	18	660	КВВГнг(А)–LS	5Х1,5	20			
К–К4А–2	Шкаф управления 1ШУ	Кнопка управления К4А–SB	ТП 16	2	14	660	КВВГнг(А)–LS	5Х1,5	16			
К–К5А–2	Шкаф управления 1ШУ	Кнопка управления К5А–SB	ТП 16	2	13	660	КВВГнг(А)–LS	5Х1,5	15			
К–К6А–2	Шкаф управления 1ШУ	Кнопка управления К6А–SB	ТП 16	3	21	660	КВВГнг(А)–LS	5Х1,5	24			
К–К3В–2	Шкаф управления 2ШУ	Кнопка управления К3В–SB	ТП 16	2	18	660	КВВГнг(А)–LS	5Х1,5	20			
К–К4В–2	Шкаф управления 2ШУ	Кнопка управления К4В–SB	ТП 16	2	14	660	КВВГнг(А)–LS	5Х1,5	16			
К–К5В–2	Шкаф управления 2ШУ	Кнопка управления К5В–SB	ТП 16	2	13	660	КВВГнг(А)–LS	5Х1,5	15			
К–К6В–2	Шкаф управления 2ШУ	Кнопка управления К6В–SB	ТП 16	3	21	660	КВВГнг(А)–LS	5Х1,5	24			
К–ШПС	Шкаф управления 1ШУ	Шкаф пож. сигнализации			8	660	КВВГнг(А)–LS	5Х1,5	8			

Взам. инв.№

Подп. и дата

Инв. № подл.

Изм.	Кол.	Лист	№ док.	Подпись	Дата
ГИП		Филянин			
Проверил		Филянин			
Разработал		Ефимова			
Н. контр.		Шеповалов			

23. 1526. 03-ЭЛ

Реконструкция 21 котельной района эксплуатации котельного хозяйства ТОО «АТКЭ» Котельная «Староэлеваторская» в г. Алматы

Котельная

Стадия	Лист	Листов
РП	15	

Кабельный журнал
Лист четвертый

АО "Институт "КазНИПИЭнергопром" Алматы

Формат А3

Обозначение кабеля, провода.	Трасса.		Условия прокладки:			Кабель, провод.						
			В трубе		По каб. конструкциям	По проекту.				Проложен.		
	Начало.	Конец.	Диаметр по стандарту, мм.	Длина. м.	Длина. м.	Напряжение Вольт	Марка.	Количество, число и сечение жил.	Длина. м.	Марка.	Количество, число и сечение жил.	Длина. м.
1	2	3	4	5	6	7	8	9	10	11	12	13
	Кабели контрольные											
К–К3А–3	Шкаф управления 1ШУ	Шкаф КИП ШСД			10	660	КВВГнг(А)–LS	7Х1,5	10			
К–К4А–3	Шкаф управления 1ШУ	Шкаф КИП ШСД			10	660	КВВГнг(А)–LS	7Х1,5	10			
К–К5А–3	Шкаф управления 1ШУ	Шкаф КИП ШСД			10	660	КВВГнг(А)–LS	7Х1,5	10			
К–К6А–3	Шкаф управления 1ШУ	Шкаф КИП ШСД			10	660	КВВГнг(А)–LS	7Х1,5	10			
К–К3В–3	Шкаф управления 2ШУ	Шкаф КИП ШСД			10	660	КВВГнг(А)–LS	7Х1,5	10			
К–К4В–3	Шкаф управления 2ШУ	Шкаф КИП ШСД			10	660	КВВГнг(А)–LS	7Х1,5	10			
К–К5В–3	Шкаф управления 2ШУ	Шкаф КИП ШСД			10	660	КВВГнг(А)–LS	7Х1,5	10			
К–К6В–3	Шкаф управления 2ШУ	Шкаф КИП ШСД			10	660	КВВГнг(А)–LS	7Х1,5	10			

Потребность кабелей и проводов Длина,м

Число и сечение жил	Марка	
	ВВГ-0,6кВ	КВВГ-0,6кВ
4х10мм2	9	
5х4мм2	32	
5х2,5мм2	15	
3х2,5мм2	22	
5х1,5мм2	20	158
4х1,5мм2	159	
3х1,5мм2	140	
7х1,5мм2		80

Потребность труб

Обозначение по стандарту	Диаметр по стандарту, мм	Длина, м
Труба из полиэтилена высокой плотности (ПВП)	Д16	56
МРТУ 6-05-917-67		

Изм.	Кол.	Лист	№ док.	Подпись	Дата	23. 1526. 03-ЭЛ		
						Реконструкция 21 котельной района эксплуатации котельного хозяйства ТОО «АТКЭ» Котельная «Староэлеваторская» в г. Алматы		
ГИП		Филянин				Котельная	Стадия: РП	Лист: 16	Листов:
Проверил		Филянин							
Разработал		Ефимова				Кабельный журнал Лист пятый	АО "Институт "КазНИПИЭнергопром" Алматы		
Н. контр.		Шеповалов							

Взам. инв.№ | Подп. и дата | Инв. № подл.

Формат А3

Позиция	Наименование и техническая характеристика	Тип, марка, обозначение документа, опросного листа	Код оборудования, изделия, материала	Поставщик	Единица измерения	Количество	Масса единицы, кг	Примечание
	Силовое электрооборудование							
1	Шкаф управления 0,4кВ, 50А; IP23 в металлическом корпусе, 1200hx600	Опросн. лист 23.1526.03-ЭЛ.ОЛ.1			компл.	1		1ШУ
	с набором электроаппаратуры.	Одн. схема 23.1526.03-ЭЛ-2						
2	Шкаф управления 0,4кВ, 50А; IP23 в металлическом корпусе, 1200hx600	Опросн. лист 23.1526.03-ЭЛ.ОЛ.2			компл.	1		2ШУ
	с набором электроаппаратуры.	Одн. схема 23.1526.03-ЭЛ-3						
3	Щиток распределительный питания КИП для установки на стену:	Индивидуальная комплектация	245-405-1701		компл.	1		ШСА
	Металлический корпус типа ЩРн-18з-1 36 УХЛ3; IP31 -1шт	Одн. схема 23.1526.03-ЭЛ-4						
	С установленной аппаратурой: На вводе							
	Выкл. автом. С60Н 400В;3ф;63А; Расцепитель типа С-20А -1шт.		247-204-0916/247-204-5906					
	На линиях:							
	Выкл. автом. С60Н 250В;1ф;63А; Расцепитель типа С-10А -5шт.		247-204-0916/247-204-5904					
	Выкл. автом. С60Н 400В;3ф;63А; Расцепитель типа С-10А -1шт.		247-204-0916/247-204-5906					
4	Щит автоматического переключения питания 380В;50Гц;25А;IP31;	ЩАП34-31УХЛ4	515-301-1901		компл.	1		ШАВР
	размером 682В х 350Ш х 170Г							
5	Розетка однофазная 250В;50Гц;16А;1P;N;PE;IP54;		247-214-0401		шт	2		Для Гр-С
	для установки на стену.							
6	Розетка бытовая однофазная 250В;50Гц;6А;1P;N;PE;IP21		247-214-0401		шт	4		Гр-ШВ;Гр-ШПС;Гр-ВН
	для открытого монтажа							

Взам.инв.N

Подпись и дата

Инв.N подл.

Изм.	Кол.уч	Лист	N док.	Подпись	Дата
ГИП		Филянин			
Проверил		Филянин			
Разработал		Ефимова			
Н. контр.		Шеповалов			

23. 1526. 03-ЭЛ. СО

Реконструкция 21 котельной района эксплуатации котельного хозяйства ТОО «АТКЭ» Котельная «Староэлеваторская» в г. Алматы

Котельная

Стадия	Лист	Листов
РП	1	5

Спецификация оборудования изделий и материалов

АО "Институт "КазНИПИЭнергопром" Алматы

Формат А3

Позиция	Наименование и техническая характеристика	Тип, марка, обозначение документа, опросного листа	Код оборудования, изделия, материала	Поставщик	Единица измерения	Количество	Масса единицы, кг	Примечание
7	Пост управления 230В;50Гц;5А;IP54; для крепления к ровной		247-209-0201		компл.	8		К3А-SB;К4А-SB;К5А-SB; К6А-SB;К3В-SB;К4В-SB;
	поверхности. Состоящий из:							К5В-SB;К6В-SB
	Корпус типа КП103 1шт.							
	Кнопка "Пуск", черная, 1н.о. контакт 1шт.							
	Кнопка "Стоп", красная, грибовидная, с фиксацией, 1н.з. контакт 1шт.							
8	Выключатель бытовой для открытого монтажа 250В;10А;1Р;IP21;		247-212-0205		шт	1		В2-HS
	Кабельная продукция							
	Кабель силовой , с медными жилами,							
	с ПВХ изоляцией ,в оболочке из ПВХ пластиката сечением:							
9	4х10мм2	ВВГнг(А)-LS-0,66	243-107-0705		км	0,009		
10	5х4мм2	ВВГнг(А)-LS-0,66	243-106-0903		км	0,032		
11	5х2,5мм2	ВВГнг(А)-LS-0,66	243-106-0902		км	0,015		
12	3х2,5мм2	ВВГнг(А)-LS-0,66	243-107-0502		км	0,022		
13	5х1,5мм2	ВВГнг(А)-LS-0,66	243-107-0901		км	0,02		
14	4х1,5мм2	ВВГнг(А)-LS-0,66	243-107-0701		км	0,159		
15	3х1,5мм2	ВВГнг(А)-LS-0,66	243-107-0501		км	0,140		
	Кабель контрольный, с медными жилами, с поливинилхлоридной							
	изоляцией и оболочкой, напряжением 0,6кВ, сечением:							
16	5х1,5мм2	КВВГнг(А)- LS	243-202-0203		км	0,158		
17	7х1,5мм2	КВВГнг(А)- LS	243-202-0303		км	0,08		

Взам.инв.N

Подпись и дата

Инв.N подл.

Изм.	Кол.	Лист	Nдок	Подпись	Дата

Позиция	Наименование и техническая характеристика	Тип, марка, обозначение документа, опросного листа	Код оборудования, изделия, материала	Поставщик	Единица измерения	Количество	Масса единицы, кг	Примечание
	Изделия электромонтажные							
18	Стойка оцинк. для установки аппаратуры управления	К314	243-907-3019		шт.	8		
19	Короб оцинк. прямой оцинкованный с крышкой; L=2м	У1079	243-907-1225/243-907-2505		шт.	15		
20	Ввод гибкий	К1081У3	243-902-1703		шт.	16		
21	Стойка оцинк. кабельная	К1151	243-907-0704		шт.	15		
22	Полка оцинк. кабельная	К1161	243-907-0504		шт.	45		
23	Кабельный короб оцинк. L=2м	КП200	243-907-1026		шт.	35		
24	Крышка оцинк. для короба	КР200	243-907-2520		шт.	35		
25	Секция угловая 90гр. оцинк.	УК200	243-907-1426		шт.	9		
26	Крышка угловой секции оцинк.	КРУ200	243-907-2606		шт.	9		
27	Секция тройниковая оцинк.	ТК200	243-907-1726		шт.	6		
28	Крышка оцинк. тройниковой секции	КРТ200	243-907-2806		шт.	6		
29	Протяжная коробка 400х400мм; IP31	К654У3	247-202-1541		шт.	2		1КК; 2КК
30	Ответвительный сжим	У859МУ3	252-206-0105		шт.	8		
31	Стойка оцинк. кабельная подвесная	СП1800	243-907-0318		шт.	8		
	Материалы							
32	Метизы оцинкованные разные		217-101-0101		кг	3		
33	Труба полиэтиленовая высокой плотности (ПВП) Д =16	МРТУ 6-05-917-67	241-201-0501		м.п.	56		
	Заземление							
34	Сталь полосовая сеч. 40х4мм	ГОСТ 103-76	252-301-2028		м.п./кг	45/56,7		Прокладка по стене
35	Сталь полосовая сеч. 40х4мм	ГОСТ 103-76	252-301-2028		м.п./кг	45/56,7		Прокладка в траншее
36	Сталь круглая гладкого профиля Д16мм.	ГОСТ 5781-61	261-102-0136		м.п./кг	15/23,7		Вертикальный электрод
37	Провод медный гибкий с поливинилхлоридной изоляцией	ПВ3	243-142-0315		км	0,02		
	ж/з цвета, сечением 1х25мм2							
38	Ведомость объемов строительно-монтажных работ	По чертежу 23.1526.03-ЭЛ-11						

Взам.инв.N

Подпись и дата

Инв.N подл.

Изм.	Кол.	Лист	Nдок	Подпись	Дата

Позиция	Наименование и техническая характеристика	Тип, марка, обозначение документа, опросного листа	Код оборудования, изделия, материала	Поставщик	Единица измерения	Количество	Масса единицы, кг	Примечание
	Электроосвещение							
39	Щиток осветительный для установки на стену:	Индивидуальная	247-201-0601		компл.	1		ЩРО
	Металлический корпус типа ЩРн 24з 1 IP54 -1шт	комплектация						
	С установленной аппаратурой: На вводе	Одн. схема 23.1526.03-ЭЛ-7						
	Выкл. автом. С60Н 400В;3ф;63А; Расцепитель типа С-20А -1шт.		247-204-0916/247-204-5906					Schneider
	На линиях:							
	Выкл. автом. С60Н 250В;1ф;63А; Расцепитель типа С-6А -7шт.		247-204-0916/247-204-5904					Schneider
	Дифференциальный автоматический выключатель типа DPN N Vigi 16А		247-217-1506					Schneider
	250В;1Ф; Расцепитель типа С-16А; Iотк. утечки=30мА. -3шт.							
40	Щиток осветительный для установки на стену:	Индивидуальная	247-201-0601		компл.	1		ЩАО
	Металлический корпус типа ЩРн 24з 1 IP54 -1шт	комплектация						
	С установленной аппаратурой: На вводе	Одн. схема 23.1526.03-ЭЛ-8						
	Выкл. автом. С60Н 400В;3ф;63А; Расцепитель типа С-16А -1шт.		247-204-0916/247-204-5906					
	На линиях:							
	Выкл. автом. С60Н 250В;1ф;63А; Расцепитель типа С-6А -5шт.		247-204-0916/247-204-5904					
41	Ящик с понижающим трансформатором 250ВА; 220/12В; IP54	ЯТП 0,25-54УХЛ4	247-203-0101		шт.	1		
	со штепсельной розеткой							
42	Светильник переносной со шнуром L=8м.	РВО-42	247-104-2502		шт.	2		
43	Накладной светодиодный светильник для общественных зданий	АОТ.OPL.ECO LED 600	247-104-2815		шт.	3		Тип 1
	220В; 32Вт; 640х640мм;							
44	Светильник светодиодный взрывозащищенный. 230В; 32Вт;	Lighting Technologies	247-104-2825		шт.	6		Тип 2
		SLICK.PRS ECO LED 30 eX 4000K						
45	Светильник потолочный,с рассеивателем, для лампы накаливания	НПБ 22	247-104-3218		шт.	1		Тип 3
	до 100Вт,220В; Степень защиты: IP54							
46	Уличный светильник светодиодный консольный для установки	TL-STREET 100 PR (Д)	247-103-0923		шт.	3		Тип 4
	на кронштейн IP65. 220В;100Вт;							
47	Светильник взрывозащищенный, для лампы до 100Вт, без	НСП 21ВЕх-100-221	247-104-3502		шт.	1		Тип 5
	сетки,маркировка взрывозащиты 1ExdeIICT4, крепление на кронштейн							
48	Указаталь выхода 220В; 5Вт; IP54 с встроенным аккумулятором.		248-304-0108		шт.	1		

Взам.инв.N

Подпись и дата

Инв.N подл.

Позиция	Наименование и техническая характеристика	Тип, марка, обозначение документа, опросного листа	Код оборудования, изделия, материала	Поставщик	Единица измерения	Количество	Масса единицы, кг	Примечание
49	Лампа светодиодная 220В; 10Вт; Патрон Е27		247-106-0108		шт.	1		
50	Лампа светодиодная 220В; 20Вт; Патрон Е27		247-106-0102		шт.	1		
51	Лампа светодиодная 12В; 5Вт; Патрон Е27		247-106-0101		шт.	2		
52	Розетка бытовая однофазная 250В;50Гц;10А;1Р;N;PE;IP21		247-214-0110		шт.	4		
	для скрытого монтажа							
53	Выключатель бытовой 250В; 6А; IP23. Для скрытого монтажа		247-212-0101		шт.	3		
54	Выключатель бытовой 250В; 6А; IP54. Для открытого монтажа		247-212-0205		шт.	5		
55	Кронштейн	У116У3	243-907-4302		шт.	1		
56	Коробка ответвительная для прокладки кабелей	У409	247-202-0107		шт.	9		
57	Коробка установочная		247-202-0102		шт.	9		
58	Швеллер оцинк. монтажный L=2м	К225У2	214-203-0501-0012		шт.	10		
59	Труба стальная тонкостенная Ду=32мм.	ГОСТ 10704	241-102-0121		м.п.	5		Для изготовления кронштейна
60	Ст. лист толщиной 2мм размером 100х100мм		214-101-0101-0019		шт.	3		уличного светильника
61	Гофротруба пластиковая Ду=16мм		241-122-0102		м.п.	56		
62	Метизы оцинкованные разные		217-101-0101		кг	1		
	Кабельная продукция							
63	Кабель медный с ПВХ изоляцией и оболочкой. Un=0,6kV. Сеч: 3х1,5мм2	ВВГнг(А)-LS-0,66	243-107-0501		км	0,138		
64	Кабель медный с ПВХ изоляцией и оболочкой. Un=0,6kV. Сеч: 3х2,5мм2	ВВГнг(А)-LS-0,66	243-107-0502		км	0,041		

Взам.инв.N

Подпись и дата

Инв.N подл.

Шкаф навесной со снятой дверью
Вид спереди
М 1:5

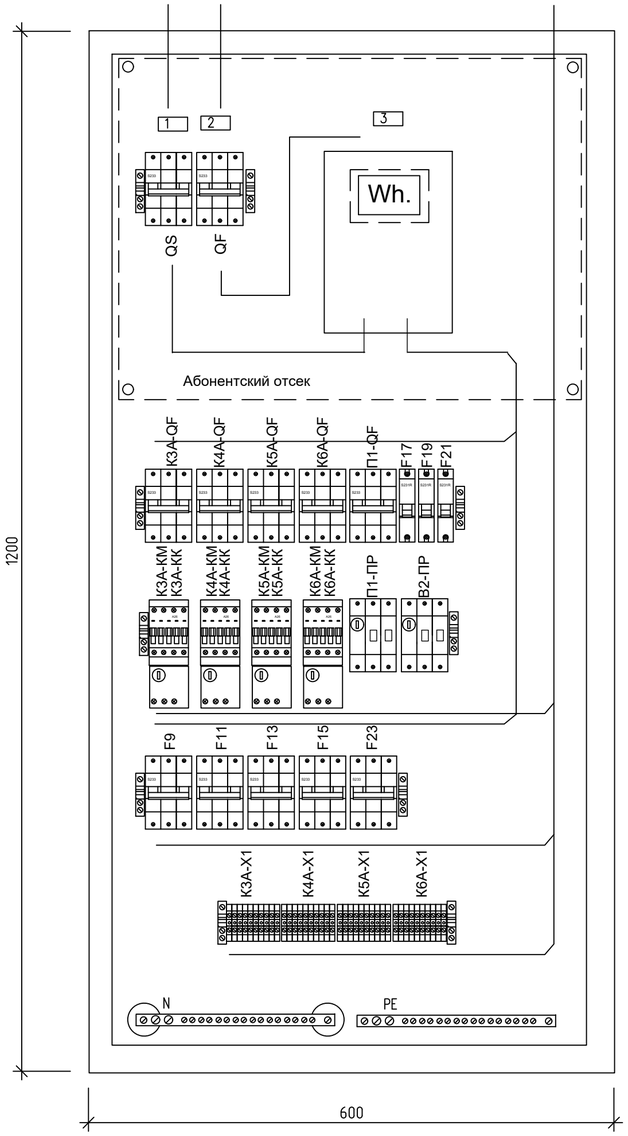

Вид сверху

*Для справки

Дверь шкафа. Вид спереди

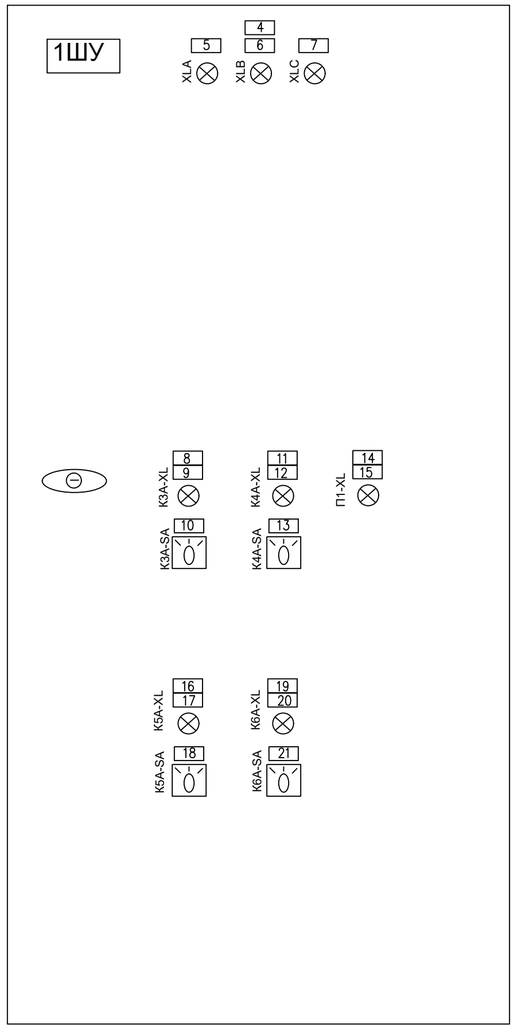

Перечень надписей.

1. Секционный выкл.
2. Сеть. Ввод №1
3. Счетчик эл. энергии
4. Контроль напряжения
5. Фаза А
6. Фаза В
7. Фаза С
8. Насос сетевой воды К3А.
9. Включен.
10. Избиратель режима.
    На ключе: Мест.- Откл.- Авт.
11. Насос греющей воды К4А.
12. Включен.
13. Избиратель режима.
    На ключе: Мест.- Откл.- Авт.
14. Вентилятор прит. П1
15. Включен
16. Насос ГВС К5А.
17. Включен.
18. Избиратель режима.
    На ключе: Мест.- Откл.- Авт.
19. Насос подпиточный К6А.
20. Включен.
21. Избиратель режима.
    На ключе: Мест.- Откл.- Авт.

Перечень аппаратуры.

Обозначение	*Наименование*	*Кол-во*	*Примечания*
Wh	Трехфазный многоторифный счетчик активной энергии прямого включения, 50 А, 3х220/380 В. С GSM модемом. "Меркурий" 230 ART-03 PQCSIGDN	1	247-301-0209
QF	Выключатель автоматический трехполюсный 400В; 50Гц; типа С60Н с расцепителем типа С60 А.	1	247-204-3218
QS	Выключатель автоматический трехполюсный 400В; 50Гц; типа С60Н с расцепителем типа С50 А.	1	247-204-3217
К3А-QF;F13;F9	Выключатель автоматический трехполюсный 400В; 50Гц; типа С60Н с расцепителем типа С6 А.	3	247-204-3534
К4А-QF;К5А-QF	Выключатель автоматический трехполюсный 400В; 50Гц; типа С60Н с расцепителем типа С4 А.	2	247-204-3532
К6А-QF;П1-QF;	Выключатель автоматический трехполюсный 400В; 50Гц; типа С60Н с расцепителем типа С2 А.	2	247-204-3530
	Независимый расцепитель 220В;АС к выключателю П1-QF	1	247-204-5901
F11;F15;F23;	Выключатель автоматический трехполюсный 400В; 50Гц; типа С60Н с расцепителем типа С25 А.	3	247-204-3538
F17;F19;F21	Выключатель автоматический однополюсный 230В; 50Гц; типа С60Н с расцепителем типа С-6А.	3	247-204-3506
П1-ПР;В2-ПР	Пускатель ручной 400В; 50Гц; 0,63А; Iтр=0,4...0,63А типа ПКР32-0,63	2	247-208-2516
К3А-КМ...К6А-КМ	Контактор малогабаритный 400В; 50Гц; 9А; Катушка 220В;50Гц; типа КМИ10910; 1з. б/к	4	247-208-2602
	Контактная приставка типа ПКИ20, 2з б/к., для контактора	4	247-216-0502
К4А-КК; К5А-КК	Реле электротепловое токовое типа РТИ-1308; Iср=2,5...4А; 1з + 1р б/к	2	247-211-0108
К3А-КК;	Реле электротепловое токовое типа РТИ-1310; Iср=4...6А; 1з + 1р б/к	1	247-211-0109
К6А-КК;	Реле электротепловое токовое типа РТИ-1307; Iср=1...1,6А; 1з + 1р б/к	1	247-211-0107
К3А-SA...К6А-SA	Переключатель, три фикс. положения I-0-II; три полюса; I полож. 1з.к.; II полож. 2з.к.;	4	247-206-0114
К3А-XL...К6А-XL;П1-XL	Арматура светосигнальная с красным светофильтром, 220В.	5	247-209-0301
XLA;XLB;XLC	Арматура светосигнальная с белым светофильтром, 220В.	3	247-209-0301
К3А-Х1...К6А-Х1	Зажим наборный для жилы сечением до 2,5мм.кв на 10шт. зажимов	4	247-216-0201
	Щит с монтажной панелью	1	247-201-0842

Примечания

1. Шкаф 1ШУ поставляется в полной заводской готовности.
2. Шкаф 1ШУ навесного исполнения глубиной 200мм (или по стандарту изготовителя), в металлическом корпусе, покрашенный в цвет по стандарту изготовителя Степень защиты корпуса и аппаратуры не ниже IP20.
3. Ввод всех кабелей сверху.
4. Сейсмичность района строительства 9 баллов.
5. Типы аппаратуры могут быть изменены без ухудшения их тех. характеристик.
6. Однолинейную схему шкафа 1ШУ смотрите док. 23.1526.03-ЭЛ-2
7. Схемы управления электродвигателями смотрите док. 23.1526.03-ЭЛ-5

Изм.	Кол.уч.	Лист	№ док.	Подпись	Дата	23. 1526. 03-ЭЛ. ОЛ. 1		
						Реконструкция 21 котельной района эксплуатации котельного хозяйства ТОО «АТКЭ» Котельная «Староэлеваторская» в г. Алматы		
ГИП		Филянин				Котельная	стадия	лист	листов
Проверил		Филянин					РП	1	1
Разработал		Ефимова							
Н. контр.		Шеповалов				Шкаф управления 1ШУ Опросный лист. Эскиз общего вида.	АО "Институт "КазНИПИЭнергопром" Алматы		

Взам. инв.№ | Подп. и дата | Инв.№ подл.

Шкаф навесной со снятой дверью
Вид спереди
М 1:5

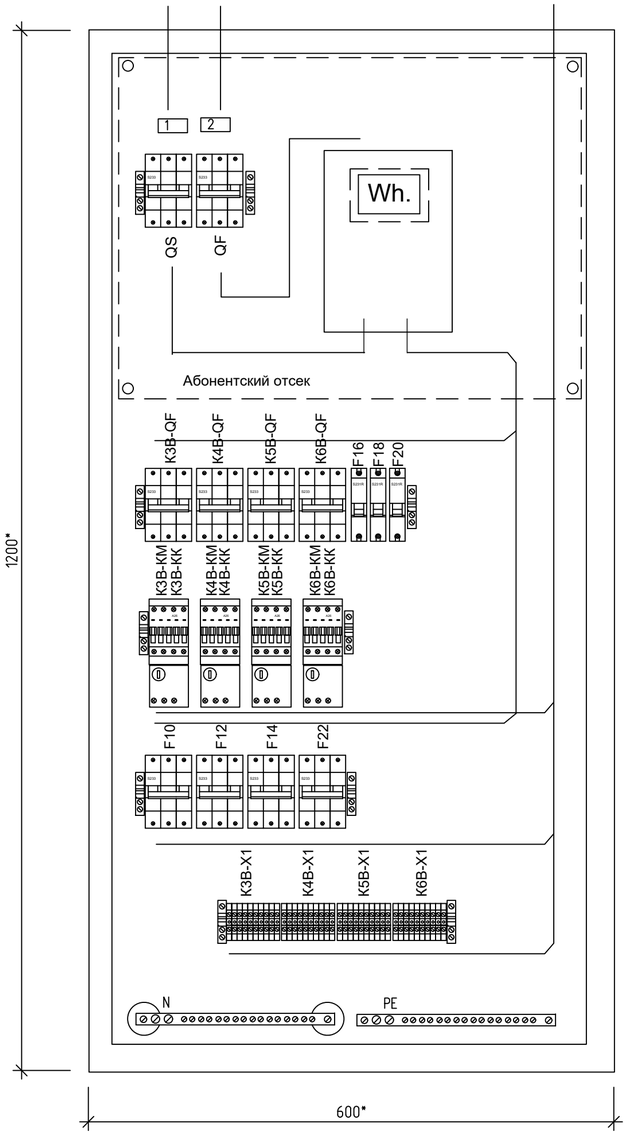

Вид сверху

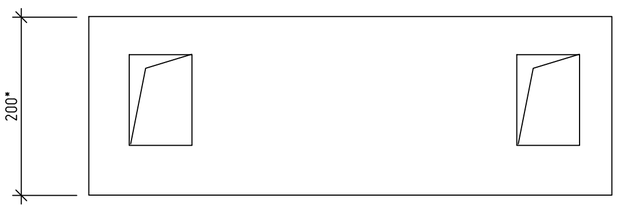

*Для справки

Дверь шкафа. Вид спереди

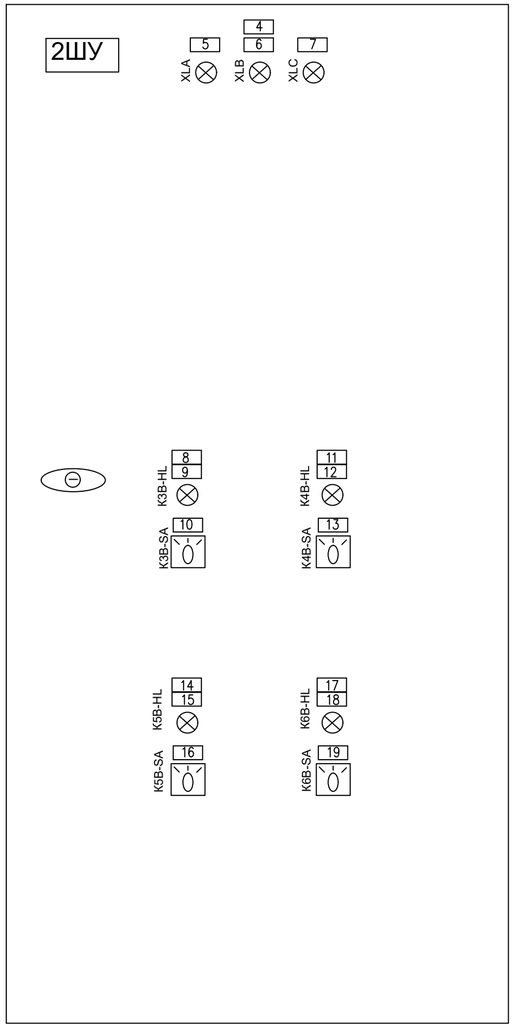

Перечень надписей.

1. Секционный выкл.
2. Сеть. Ввод №2
3. Счетчик эл. энергии
4. Контроль напряжения
5. Фаза А
6. Фаза В
7. Фаза С
8. Насос сетевой воды К3В.
9. Включен.
10. Избиратель режима.
    На ключе: Мест.- Откл.- Авт.
11. Насос греющей воды К4В.
12. Включен.
13. Избиратель режима.
    На ключе: Мест.- Откл.- Авт.
14. Насос ГВС К5В.
15. Включен.
16. Избиратель режима.
    На ключе: Мест.- Откл.- Авт.
17. Насос подпиточный К6В.
18. Включен.
19. Избиратель режима.
    На ключе: Мест.- Откл.- Авт.

Перечень аппаратуры.

Обозначение	Наименование	Кол-во	Примечания
Wh	Трехфазный многоторифный счетчик активной энергии прямого включения, 50 А, 3х220/380 В. С GSM модемом. "Меркурий" 230 ART-03 PQCSIGDN	1	247-301-0209
QF	Выключатель автоматический трехполюсный 400В; 50Гц; типа С60Н с расцепителем типа С60 А.	1	247-204-3218
QS	Выключатель автоматический трехполюсный 400В; 50Гц; типа С60Н с расцепителем типа С50 А.	1	247-204-3217
К3В-QF	Выключатель автоматический трехполюсный 400В; 50Гц; типа С60Н с расцепителем типа С6 А.	1	247-204-3534
К4В-QF;К5В-QF	Выключатель автоматический трехполюсный 400В; 50Гц; типа С60Н с расцепителем типа С4 А.	2	247-204-3532
К6В-QF	Выключатель автоматический трехполюсный 400В; 50Гц; типа С60Н с расцепителем типа С2 А.	1	247-204-3530
F14;F22	Выключатель автоматический трехполюсный 400В; 50Гц; типа С60Н с расцепителем типа С25 А.	2	247-204-3538
F12	Выключатель автоматический трехполюсный 400В; 50Гц; типа С60Н с расцепителем типа С20 А.	1	247-204-3537
F16;F18;F20	Выключатель автоматический однополюсный 230В; 50Гц; типа С60Н с расцепителем типа С-6А.	3	247-204-3506
F10	Выключатель дифференциальный автоматический двухполюсный типа DPN N Vigi 20A 250В; 1Ф; Расцепитель типа С-20А; Iотк. утечки=30мА.	1	247-204-2610
К3В-КМ...К6В-КМ	Контактор малогабаритный 400В; 50Гц; 9А; Катушка 220В;50Гц; типа КМИ10910; 1з. б/к	4	247-208-2602
	Контактная приставка типа ПКИ20, 2з б/к., для контактора	4	247-216-0502
К4В-КК; К5В-КК	Реле электротепловое токовое типа РТИ-1308; Iср=2,5...4А; 1з + 1р б/к	2	247-211-0108
К3В-КК;	Реле электротепловое токовое типа РТИ-1310; Iср=4...6А; 1з + 1р б/к	1	247-211-0109
К6В-КК;	Реле электротепловое токовое типа РТИ-1307; Iср=1...1,6А; 1з + 1р б/к	1	247-211-0107
К3В-SA...К6В-SA	Переключатель, три фикс. положения I-0-II; три полюса; I полож. 1з.к.; II полож. 2з.к.;	4	247-206-0114
К3В-XL...К6В-XL	Арматура светосигнальная с красным светофильтром, 220В.	4	247-209-0301
XLA;XLB;XLC	Арматура светосигнальная с белым светофильтром, 220В.	3	247-209-0301
К3А-Х1...К6А-Х1	Зажим наборный для жилы сечением до 2,5мм.кв на 10шт. зажимов	4	247-216-0201
	Щит с монтажной панелью	1	247-201-0842

Примечания

1. Шкаф 2ШУ поставляется в полной заводской готовности.
2. Шкаф 2ШУ навесного исполнения глубиной 200мм (или по стандарту изготовителя), в металлическом корпусе, покрашенный в цвет по стандарту изготовителя Степень защиты корпуса и аппаратуры не ниже IP20.
3. Ввод всех кабелей сверху.
4. Сейсмичность района строительства 9 баллов.
5. Типы аппаратуры могут быть изменены без ухудшения их тех. характеристик.
6. Однолинейную схему шкафа 2ШУ смотрите док. 23.1526.03-ЭЛ-3
7. Схемы управления электродвигателями смотрите док. 23.1526.03-ЭЛ-5

Взам. инв.№ | Подп. и дата | Инв. № подл.

Изм.	Кол.уч.	Лист	№ док.	Подпись	Дата
ГИП		Филянин			
Проверил		Филянин			
Разработал		Ефимова			
Н. контр.		Шеповалов			

23. 1526. 03-ЭЛ-ОЛ. 2

Реконструкция 21 котельной района эксплуатации котельного хозяйства ТОО «АТКЭ» Котельная «Староэлеваторская» в г. Алматы

Котельная

стадия	лист	листов
РП	1	1

Шкаф управления 2ШУ
Опросный лист. Эскиз общего вида.

АО "Институт "КазНИПИЭнергопром" Алматы

A2