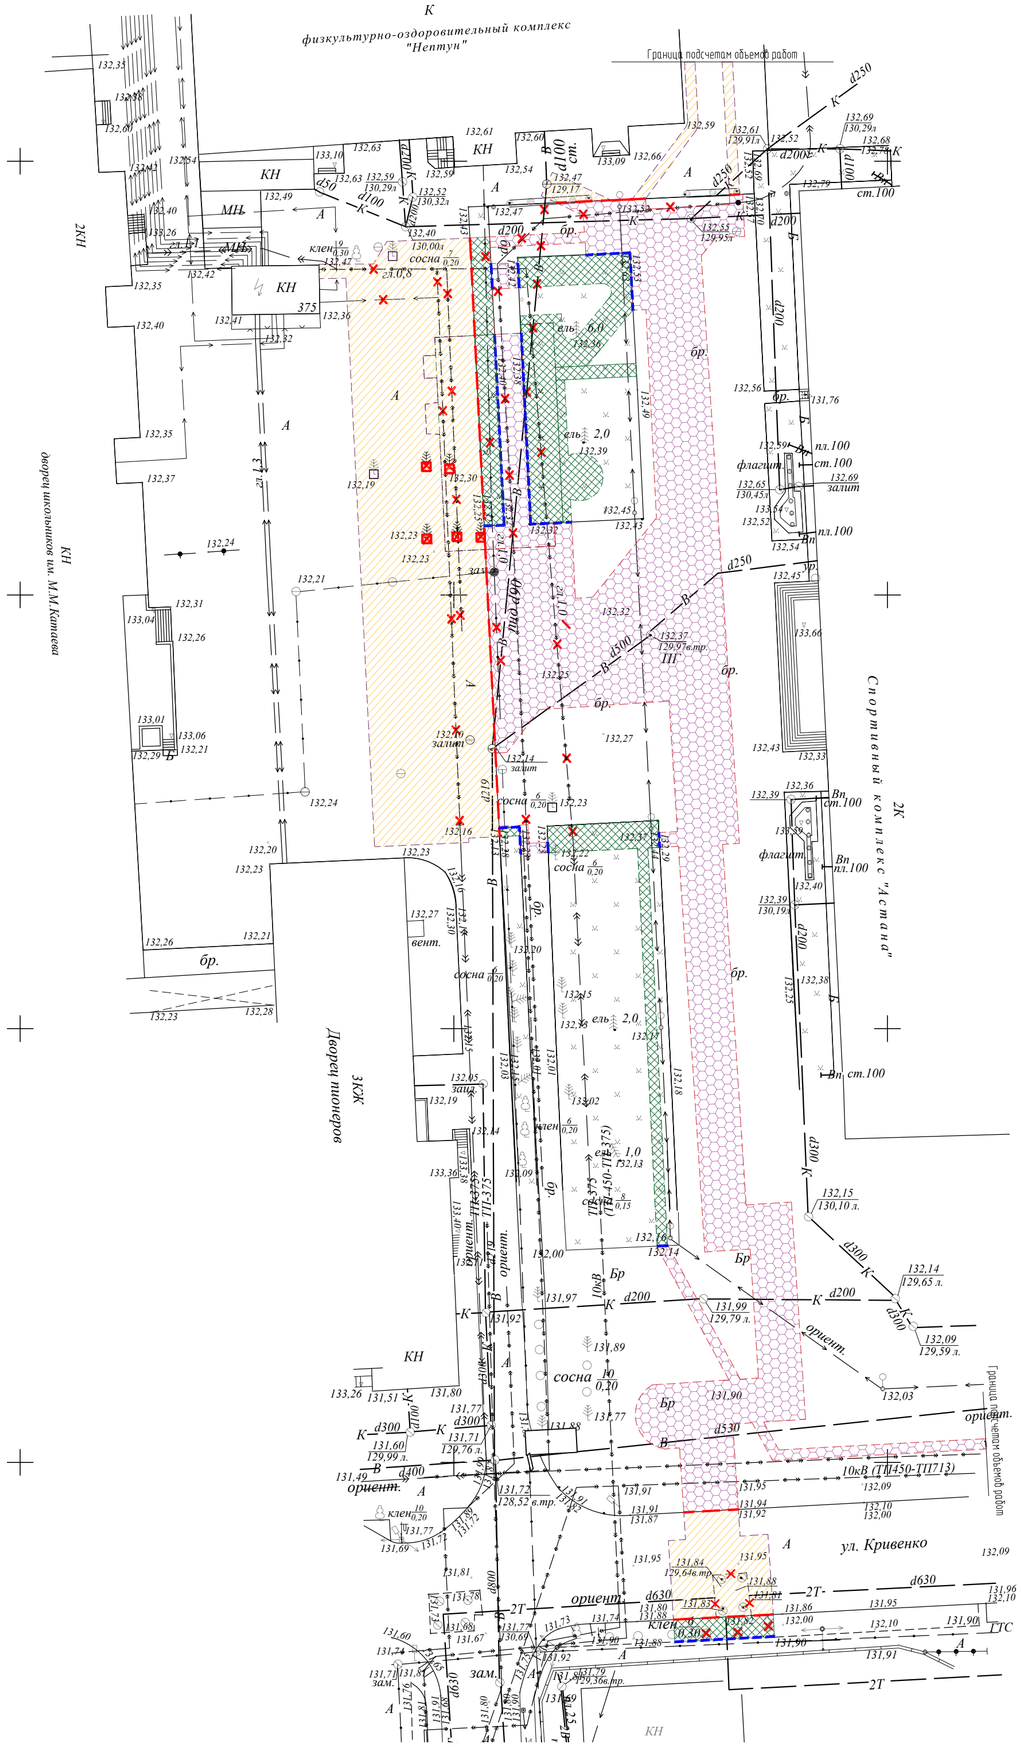

Конструкция демонтируемого проезда и площадок (Тип 1)

Мелкозернистый плотный асфальтобетон марки II - 212-2-501-0204 тип Б
(СТ РК 1225-2019) на битуме БНД 100/130(216-201-0203), 0,3 л/м2 - h=0,05м
Крупнозернистый пористый асфальтобетон марки II- 212-501-0402 тип Б
(СТ РК 1225-2019) на битуме БНД 100/130(216-201-0203) 0,3 л/м2 - h=0,07м
Щебень М1000 (СТ РК 1284-2004) фр.40-70мм уложенный по принципу
заклинки (фр.10-20мм) 211-201-0607,211-201-0604 - h=0,15м
Песчано-гравийная смесь (ГОСТ 23735-2014) 211-601-0101 - h=0,20м
Уплотненный грунт основания

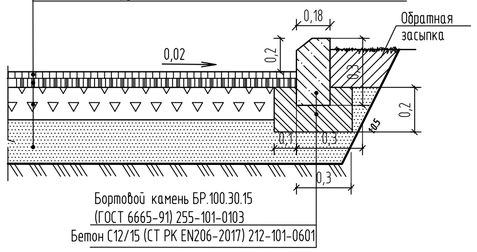

Бортовой камень БР.100.30.15
(ГОСТ 6665-91) 255-101-0103
Бетон С12/15 (СТ РК EN206-2017) 212-101-0601

ВЕДОМОСТЬ ДЕМОНТАЖНЫХ РАБОТ

N п/п	Наименование	Ед. изм.	Кол-во	Примечание
1	2	3	4	5
1	Демонтаж асфальтобетонного покрытия:- а/б мелкозернистый плотный, h=0,05м- а/б крупнозернистый пористый, h=0,07м- щебень М1000 (фр.40-70), h=0,15м- ПГС , h=0,20м	м²	1585	без повторного применения
2	Демонтаж покрытия брусчаткой :- брусчатка (цветная), h=0,06м- песок среднезернистый, h=0,05м- ПГС, h=0,20м	м²	2320	без повторного применения
3	Демонтаж асфальтобетонного покрытия: - а/б мелкозернистый плотный , h=0,05м - Щебень М800 (фр.20-40мм), h=0,10м- ПГС, h=0,15м	м²	1451	без повторного применения
4	Демонтаж бортового камня БР 100.30.15 (дорожный)	п.м.	140	без повторного применения
5	Демонтаж бортового камня БР 100.20.8 (тротуарный)	п.м.	117	без повторного применения
6	Демонтаж верхнего ПРС (Газон), толщиной 15 см	м²	1203	с повторным применением
7	Зеленые насаждения (деревья)	шт	8	без повторного применения

Конструкция демонтируемого покрытия тротуара тип 2

Брусчатка марки (ГОСТ 17608-2017) 255-102-0606 - h=0,06м
Песок среднезернистый (ГОСТ 18736-2014) 211-401-0101 - h=0,05м
Щебень М800 (СТ РК 1284-2004)(фр.20-40мм) 211-201-0506- h=0,10м
Песчано-гравийная смесь (ГОСТ 23735-2014) 211-601-0101- h=0,15м
Уплотненный грунт основания

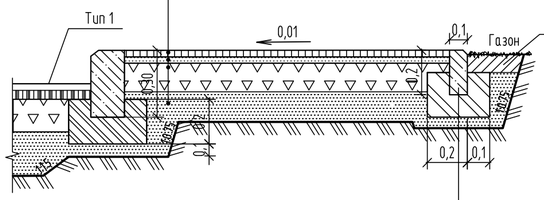

Бортовой камень БР.100.20.8 255-101-0106
Бетон С12/15 (СТ РК EN206-2017) 212-101-0601
Песчаная подготовка 0,05м

Конструкция демонтируемого покрытия тротуара тип 3

Мелкозернистый плотный асфальтобетон 212-501-0204
марки II, тип Б (СТ РК 1225-2019) - h=0,05м
Щебень М800 (СТ РК 1284-2004)(фр.20-40мм) 211-201-0506- h=0,10м
Песчано-гравийная смесь(ГОСТ 23735-2014) 211-601-0101 - h=0,20м
Уплотненный грунт основания

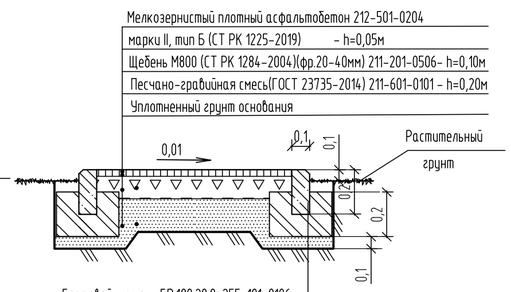

Бортовой камень БР.100.20.8 255-101-0106
Бетон С12/15 (СТ РК EN206-2017) 212-101-0601
Песчаная подготовка 0,05м

УСЛОВНЫЕ ОБОЗНАЧЕНИЯ

- Демонтируемый бортовой камень БР 100.20.8
- Демонтируемый бортовой камень БР 100.30.15
- Демонтируемое асфальтобетонное покрытие автодорог (по типу 1)
- Демонтируемое покрытие тротуаров брусчаткой (по типу 2)
- Демонтируемый газон
- Дерево под выкорчевку
- Демонтируемый электрокабель
- Демонтируемый кабель связи
- Демонтируемый водопровод

Изм.	Кол.	Лист	Nдок	Подпись	Дата			
						24/22-ГП		
						Строительство подкачивающей насосной станции ПНС-5 на обратном трубопроводе ТМ-31 в г. Павлодаре		
						Генеральный план ВНЕСЕНО ИЗМЕНЕНИЕ	Стадия: РП	Лист: 4 / Листов:
Проверил		Балацкий			01.24	План демонтажных работ М 1:500 (площадка)	SQEP ғылыми-өндіристік фирмасы	
Разраб.		Жандосов			01.24			

Взам.инв.N | Подпись и дата | Инв.Nподл.

Формат А2