Фасад 1-5

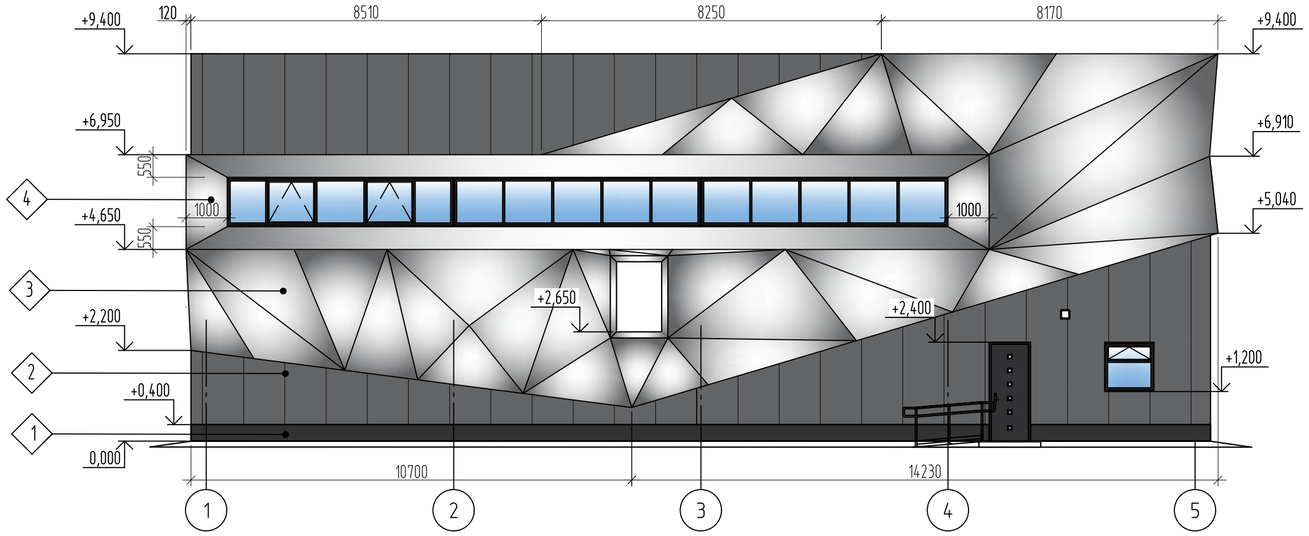

Фасад А-В

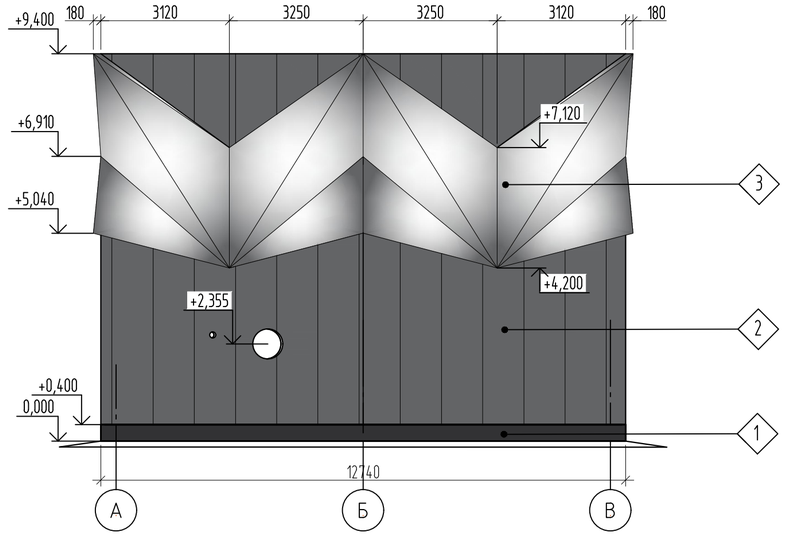

Фасад 5-1

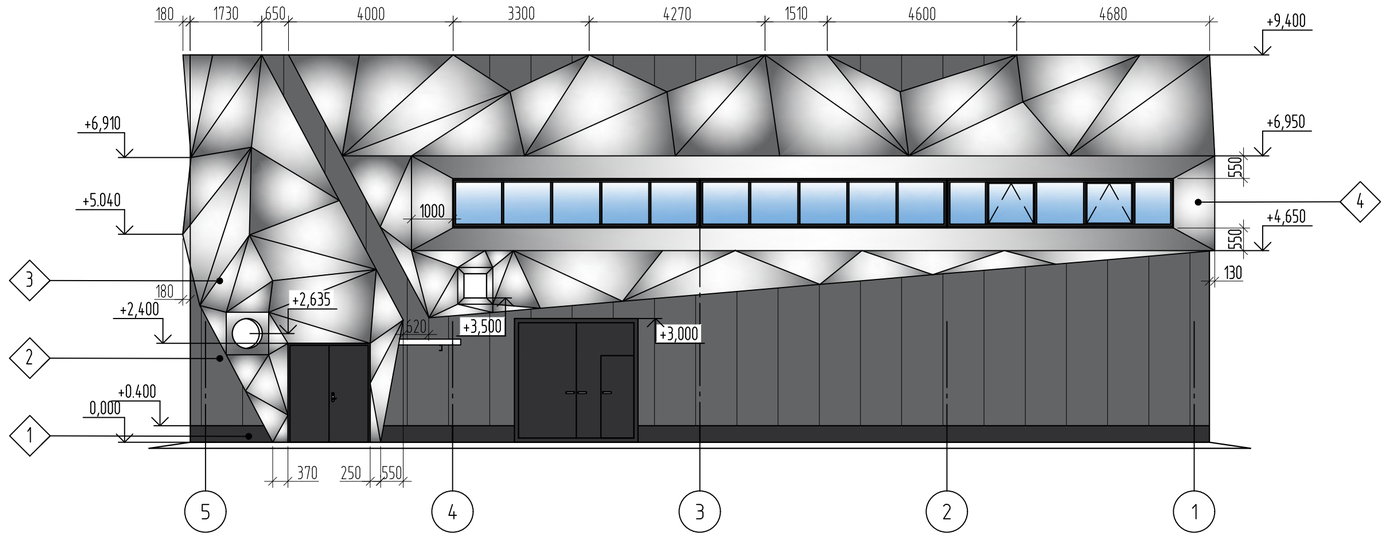

Фасад В-А

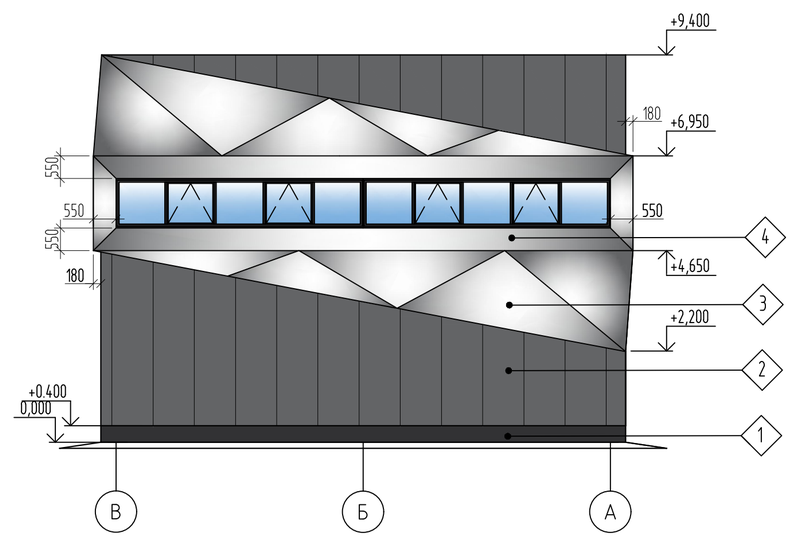

Ведомость наружной отделки фасадов. Площадь, м²

	Наименование цвета	Конструктивные элементы	Материал конструкций и изделий	Отделочные и лакокрасочные материалы	Площ.
1	Цвет сланцево-серый RAL 7015	Цоколь	Конструкция цоколя. См. л.3, 11	Кремнийорганическая фасадная краска	27.52
2	Цвет сланцево-серый RAL 7015	Стены наружные	Трехслойные сэндвич-панели стеновые МП ТСП-Z-120-1000-Г-Г-МВ м²	Заводская покраска	591.8
3	Цвет сигнальный серый RAL 7004	Объёмные фасадные панели из алюминия	Объёмные фасадные панели из оцинкованной стали с полимерным покрытием. Код: 231-306-0103 м²	Заводская покраска	225,39
3			Объёмные фасадные панели из оцинкованной стали с полимерным покрытием. Код: 231-306-0104 м²		150,26
4			Оконные обрамления из оцинкованной стали с полимерным покрытием. Код: 224-104-0308 м²		79,8
			Подсистема из оцинкованной стали. Код:231-102-0401 м²		427,19

Взам. инв. №

Подп. и дата

Инв. № подл.

Изм.	Кол.уч.	Лист	№ док.	Подп.	Дата

24/22-АР

Строительство подкачивающей насосной станции ПНС-5 на обратном трубопроводе ТМ-31 в г.Павлодаре

Проверил	Ильясов		04.23
Разраб.	Танатова		04.23

ПНС-5. Архитектурные решения

Стадия	Лист	Листов
РП	8	

Фасады

SQEP gylymi-ondiristik firmasy

A2