


Конструкция проезда и площадок
(Тип 1)

| |
|---|
| Мелкозернистый плотный асфальтобетон марки II – 212-2-501-0204 тип Б |
| (СТ РК 1225-2019) на разлитый битум БНД 100/130(216-201-0203) 0,3 л/м2- h=0,05м |
| Крупнозернистый пористый асфальтобетон марки II- 212-501-0402 тип Б |
| (СТ РК 1225-2019) на разлитый битум БНД 100/130(216-201-0203) 0,3 л/м2- h=0,07м |
| Щебень М1000 (СТ РК 1284-2004) фр.40-70мм уложенный по принципу |
| заклинки (фр.10-20мм) 211-201-0607,211-201-0604 – h=0,15м |
| Песчано-гравийная смесь (ГОСТ 23735-2014) 211-601-0101 - h=0,20м |
| Уплотненный грунт основания |

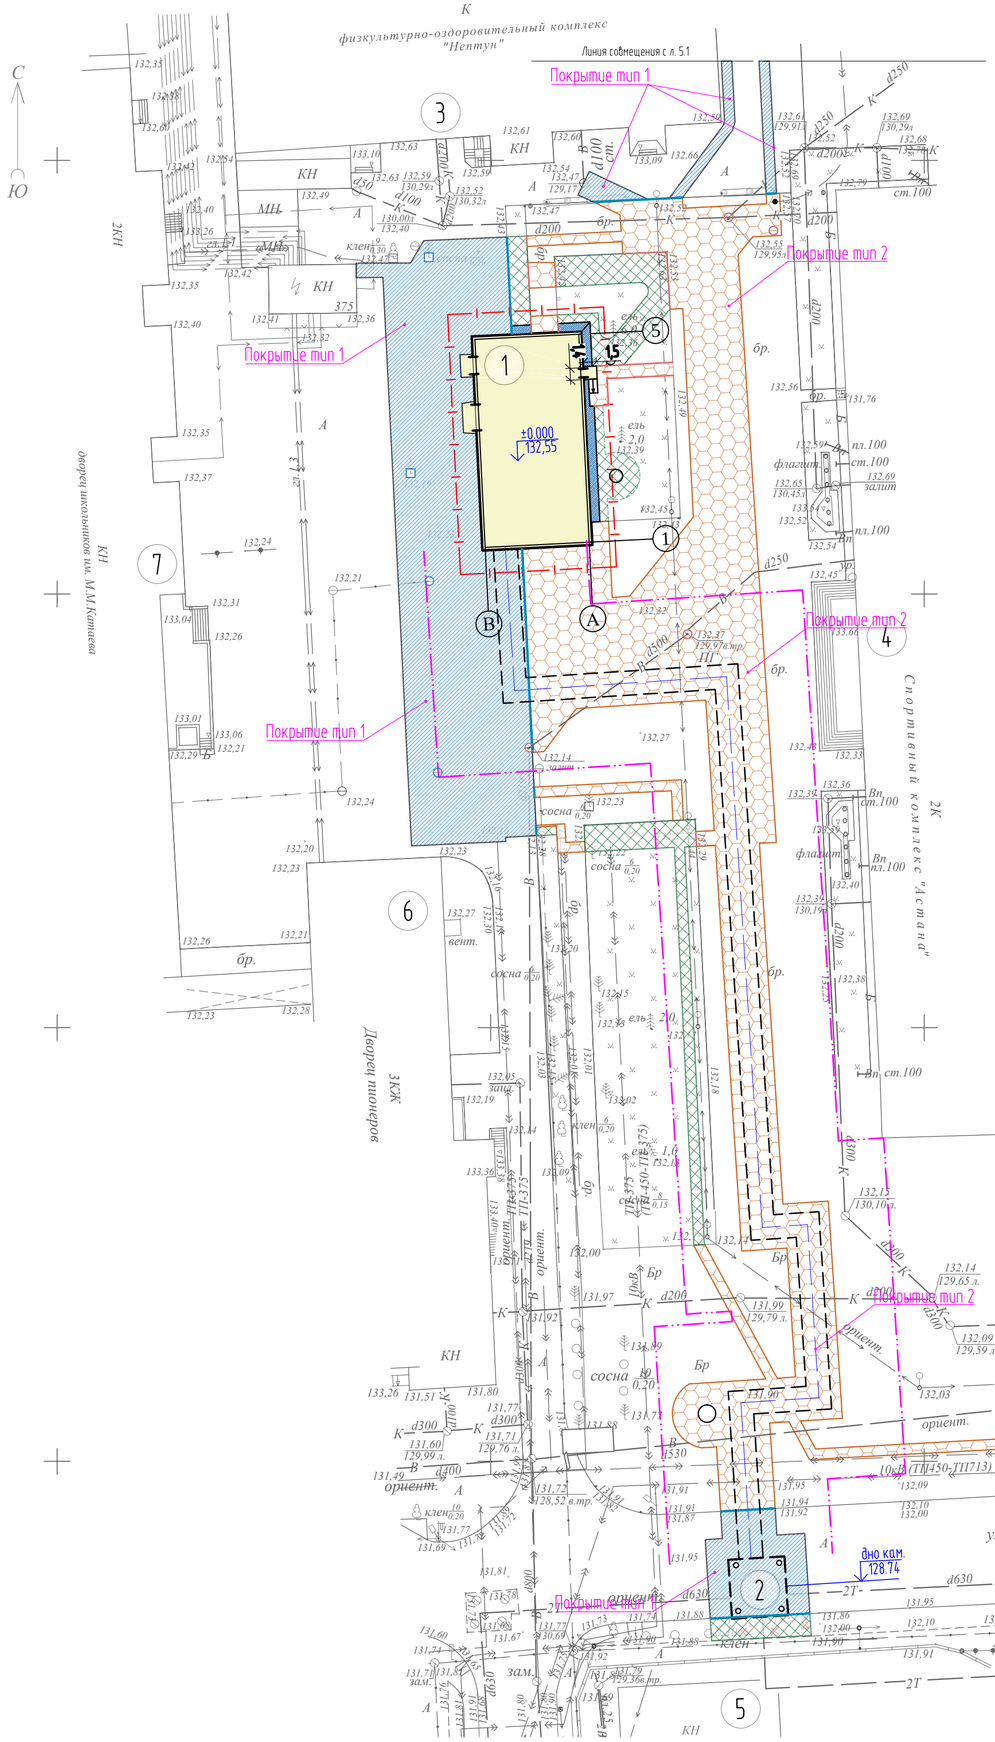


Бортовой камень БР.100.30.15
(ГОСТ 6665-91) 255-101-0103
Бетон С12/15 (СТ РК EN206-2017) 212-101-0601

Конструкция покрытия тротуара
тип 2

| |
|---|
| Брусчатка марки (ГОСТ 17608-2017) 255-102-0606 - h=0,06м |
| Песок среднезернистый (ГОСТ 18736-2014) 211-401-0101 – h=0,05м |
| Щебень М800 (СТ РК 1284-2004)(фр.20-40мм) 211-201-0506- h=0,10м |
| Песчано-гравийная смесь (ГОСТ 23735-2014) 211-601-0101- h=0,15м |
| Уплотненный грунт основания |

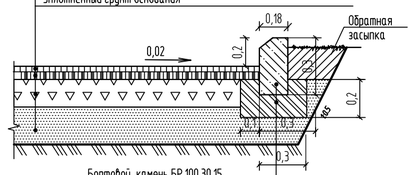


Бортовой камень БР.100.20.8 255-101-0106
Бетон С12/15 (СТ РК EN206-2017) 212-101-0601
Песчаная подготовка 0,05м

Конструкция покрытия тротуара
тип 3

| |
|---|
| Мелкозернистый плотный асфальтобетон 212-501-0204 |
| марки II, тип Б (СТ РК 1225-2019) – h=0,05м |
| Щебень М800 (СТ РК 1284-2004)(фр.20-40мм) 211-201-0506- h=0,10м |
| Песчано-гравийная смесь(ГОСТ 23735-2014) 211-601-0101 - h=0,20м |
| Уплотненный грунт основания |

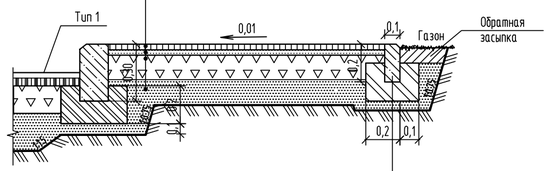


Бортовой камень БР.100.20.8 255-101-0106
Бетон С12/15 (СТ РК EN206-2017) 212-101-0601
Песчаная подготовка 0,05м

## ЭКСПЛИКАЦИЯ ЗДАНИЙ И СООРУЖЕНИЙ

| Номер на плане | Наименование | Примечание |
|---|---|---|
| 1 | ПНС-5 | Проектируемое |
| 2 | ТК-844 | Реконструируемое |
| 3 | Здание ФОК "Нептун" | Существующее |
| 4 | Здание СК "Астана" | Существующее |
| 5 | Здание "Отбасы Банк" | Существующее |
| 6 | Здание "Дворец пионеров" | Существующее |
| 7 | Здание "Дворец школьников им. М.М. Катаева" | Существующее |

## ВЕДОМОСТЬ ПРОЕЗДОВ, ТРОТУАРОВ, ДОРОЖЕК И ПЛОЩАДОК (на площадке)
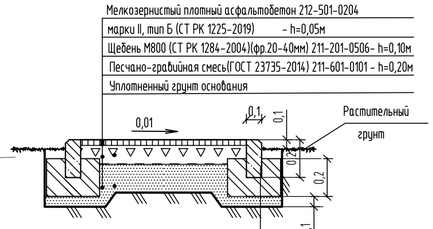
| Условное обозначение | Наименование | Тип дорожной одежды | Площадь покрытия, м² | Бортовой камень БР100.30.15, п.м. | Бортовой камень БР100.20.8, п.м. |
|---|---|---|---|---|---|
| | Проезд (а/б новый) | 1 | 1052 | 66 | 0 |
| | Тротуары, дорожки, площадки (брусчатка новая) | 2 | 1595 | 0 | 43 |
| | Тротуары, дорожки, площадки (а/б новый) | 3 | 0 | 0 | 0 |
| | Всего: | | 2647 | 66 | 43 |

## ВЕДОМОСТЬ ЭЛЕМЕНТОВ ОЗЕЛЕНЕНИЯ (на площадке)

| Поз. | Наименование породы или вида насаждений | Возраст, лет | Кол. | Примечание |
|---|---|---|---|---|
| | Газоны и цветники | | | |
| | Газон обыкновенный (h=0,15 м), м² | - | 271 | Травосмесь, 40 гр/м2 |

Примечания

1. Объемы восстановления благоустройства разделены на части: на площадке и на кабельных трассах.
2. Общие объемы восстановления благоустройства смотри ВМ1 "Сводная ведомость объемов работ"
3. Размеры восстановленных покрытий см. лист 5.

УСЛОВНЫЕ ОБОЗНАЧЕНИЯ

- Граница земельного участка
- Граница проектирования
- КН – Существующее здание или сооружение
- Т – Существующая тепловая сеть
- Проектируемое здание (сооружение)
- Подземная проектируемая сеть теплоснабжения (ось)
- Охранная зона тепловой сети – 8м.
- Проектируемые каналы.
- Проектируемый бортовой камень БР 100.20.8
- Проектируемый бортовой камень БР 100.30.15
- Проектируемое асфальтобетонное покрытие автодорог (тип 1)
- Проектируемое покрытие тротуаров брусчаткой (тип 2)
- Проектируемое покрытие тротуаров асфальтом (тип 3)
- Проектируемый газон

| Изм. | Кол. | Лист | №док | Подпись | Дата | 24/22-ГП | | |
|---|---|---|---|---|---|---|---|---|
| | | | | | | Строительство подкачивающей насосной станции ПНС-5 на обратном трубопроводе ТМ-31 в г. Павлодаре | | |
| | | | | | | Генеральный план ВНЕСЕНО ИЗМЕНЕНИЕ | Стадия: РП | Лист: 6 | Листов: |
| Проверил | | Балацкий | | | 01.24 | План благоустройства и озеленения М1:500 (площадка) | SQEP gylymi-öndiristik firmasy | |
| Разраб. | | Жандосов | | | 01.24 | | | |

Взам.инв.N | Подпись и дата | Инв.№подл.